


RELACIÓ DE SUPERFÍCIES ÚTILS

PLANTA PRIMERA	Superfície Útil (m²)
DESPATX 1	22,46m²
ZONA DE TREBALL 1	58,86m²
DESPATX 2	22,89m²
ZONA DE TREBALL 2	51,75m²
OFFICE	7,52m²
SERVIS	5,62m²
SALA DE CONTROL	12,10m²
MIRADOR	10,20m²
PAS	12,85m²
INSTAL·LACIONS	49,45m²
TOTAL	268,30m²


PLANTA ALTELL

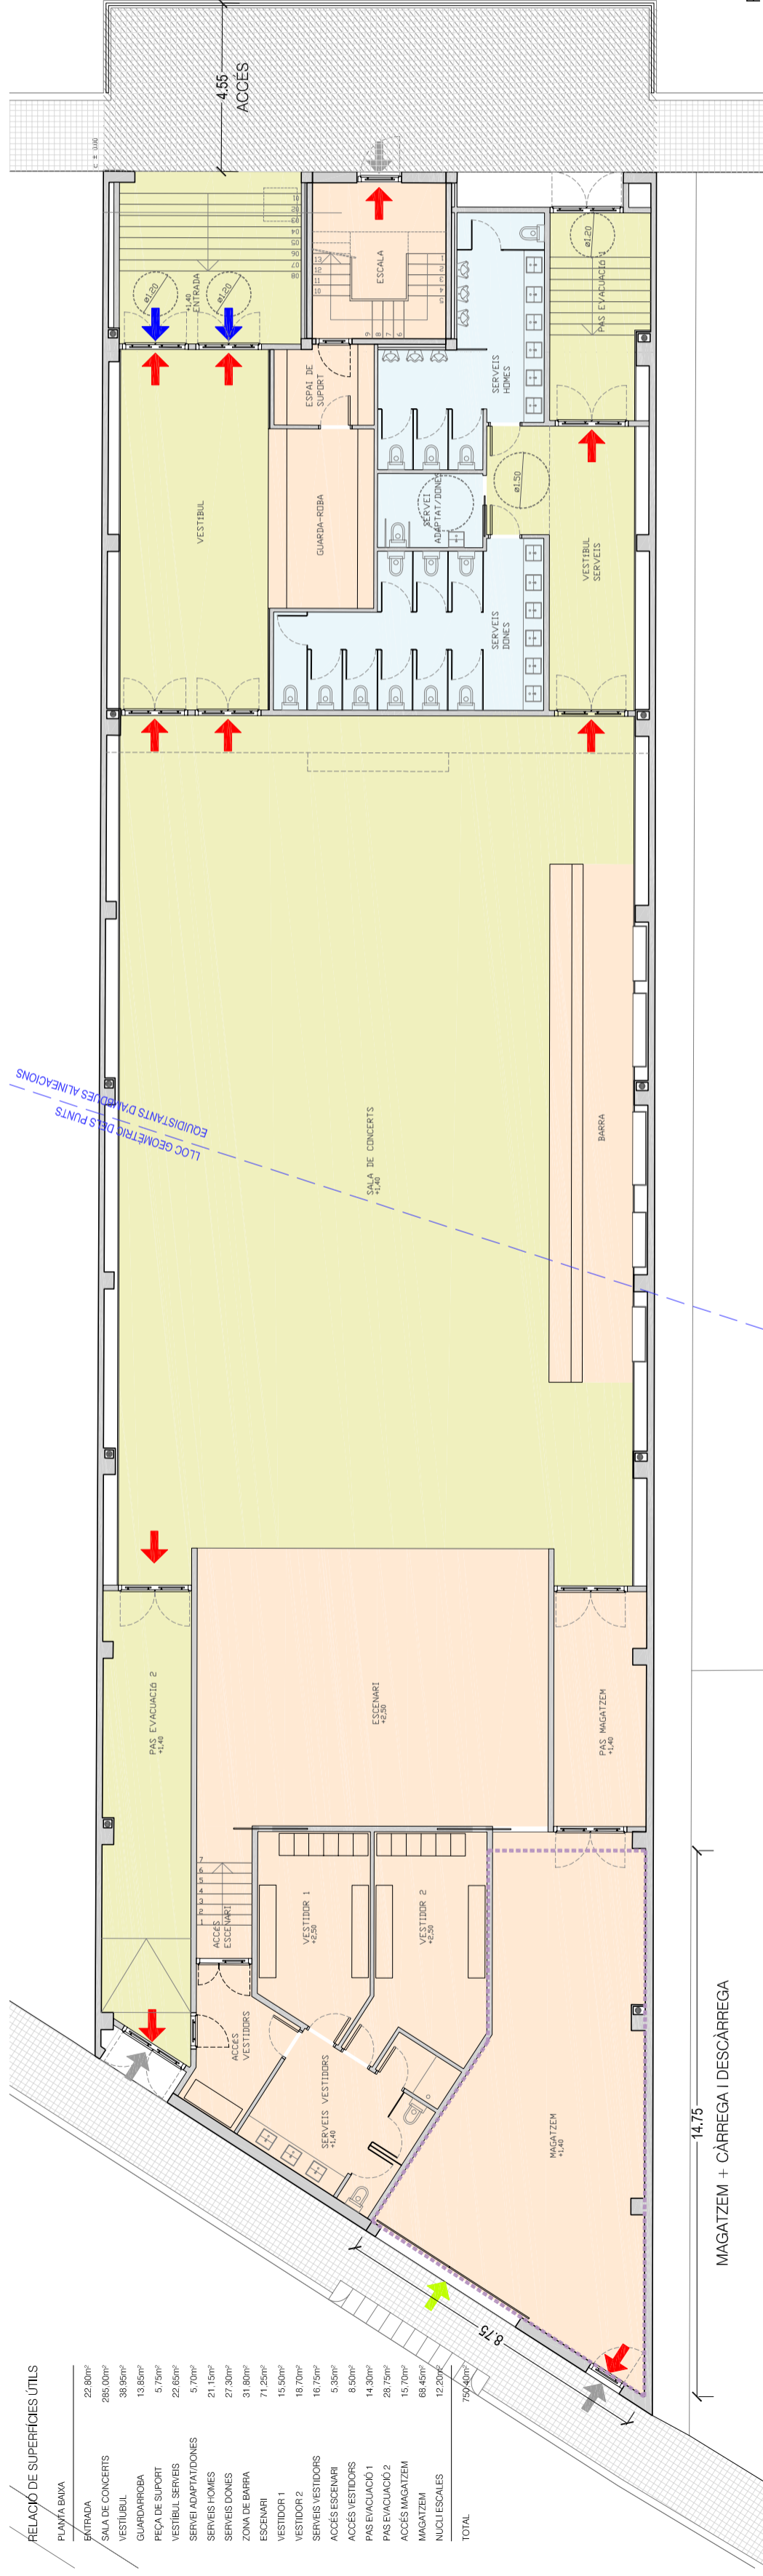

RELACIÓ DE SUPERFÍCIES ÚTILS

PLANTA BAIXA	Superfície Útil (m²)
KIÒSK	29,82m²
SALA DE CONCERTS	285,00m²
VESTIBUL	38,82m²
SALA DE RECEPCIÓ	13,82m²
RECEPCIÓ	3,12m²
VESTIBUL SERVIS	22,89m²
SERVEI ADMINISTRATIUS	3,12m²
SERVEI PÒRRES	21,15m²
SERVEI DORES	27,30m²
ZONA DE BARRA	31,60m²
ESCADINER	71,22m²
VESTIBUL 1	15,50m²
VESTIBUL 2	10,10m²
SERVEI VESTIDORS	10,10m²
ACCÉS ESCADINER	3,32m²
ACCÉS VESTIDORS	8,32m²
PAS ENQUADRO 1	4,32m²
PAS ENQUADRO 2	20,72m²
ACCÉS MAGATZEM	10,10m²
MAGATZEM	84,42m²
MOBILS ESCALES	12,85m²
TOTAL	779,47m²

PLANTA BAIXA

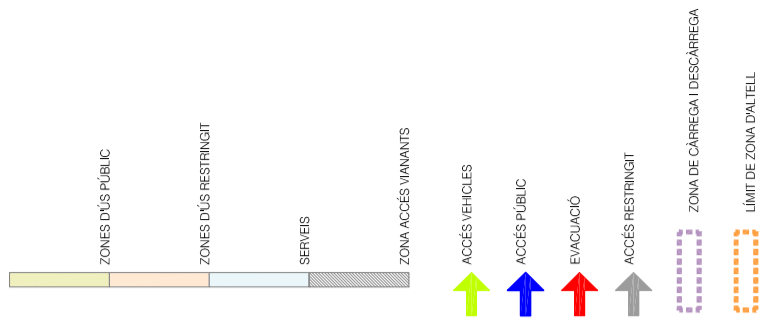

TÍTOL DEL PROJECTE

PLA ESPECIAL POTEKIN
APROVACIÓ DEFINITIVA - TEXT REFÓS

EMPLAÇAMENT: **AVINGUDA DELS DOLORS, MANRESA**

DATA: **GENER 2010**

TÍTOL DEL PLÀNOL: **P06**

PROPOSTA D'ORDENACIÓ
ACCESSIBILITAT

ESCALA: **1/180**

PROFUNDITAT: **4,5m**

AMPLADAMENT: **4,5m**

P06

PROMOTOR: **POTEKIN EVENTS SL**

EQUIP REDACTOR: **POTEKIN EVENTS SL**

ARQUITECTE: **JOAN LLUÍS ESTRADA**

COL·LABORANT: **RAMON SANCHO**

PROFESSOR: **RAMON SANCHO**

ARQUITECTE: **RAMON SANCHO**

PROFESSOR: **RAMON SANCHO**

