



 AMBIT PLA DE MILLORA URBANA PMUt 022 "ALCOHOLERA"

TR_PLA DE MILLORA URBANA PMUt 022 "ALCOHOLERA"
Escala 1:3000 (din a3) , 1:1500 (din a1)

MIQUEL
ANGEL
PRUNES
FEIXAS

Firmado digitalmente por MIGUEL
ANGEL PRUNES FEIXAS
Nombre de reconocimiento (CN):
2.5.4.13-Ref:AEAT/AEAT0030/PUESTO
1/37102/24072018092919,
SerialNumber=DICES-24072018092919,
givenName=MIGUEL, sn=DIAZ BATANERO,
cn=26028148Z MIGUEL DIAZ JR.,
AB7471264Z 2.5.4.37+ATES-AB7471264,
o=METROVACESA SA, c=ES
Fecha: 2019.01.15 12:52:32 +01'00'



26028148Z
MIGUEL DIAZ
(R:
A87471264)


Firmado digitalmente por 26028148Z
MIGUEL DIAZ (R: AB7471264)
Nombre de reconocimiento (CN):
2.5.4.13-Ref:AEAT/AEAT0030/PUESTO
1/37102/24072018092919,
SerialNumber=DICES-24072018092919,
givenName=MIGUEL, sn=DIAZ BATANERO,
cn=26028148Z MIGUEL DIAZ JR.,
AB7471264Z 2.5.4.37+ATES-AB7471264,
o=METROVACESA SA, c=ES
Fecha: 2019.01.15 12:52:32 +01'00'

02. ORTOFOTOMAPA.

PRUNES ARQUITECTES SLPU.

Plaça Fius i Pala, 1, esc. esq., 2on, 2a. Manresa Telefon: 93.872.15.72

Exp. 1410_J. COMPENSACIÓ L'ALCOHOLERA / DESEMBRE 2018

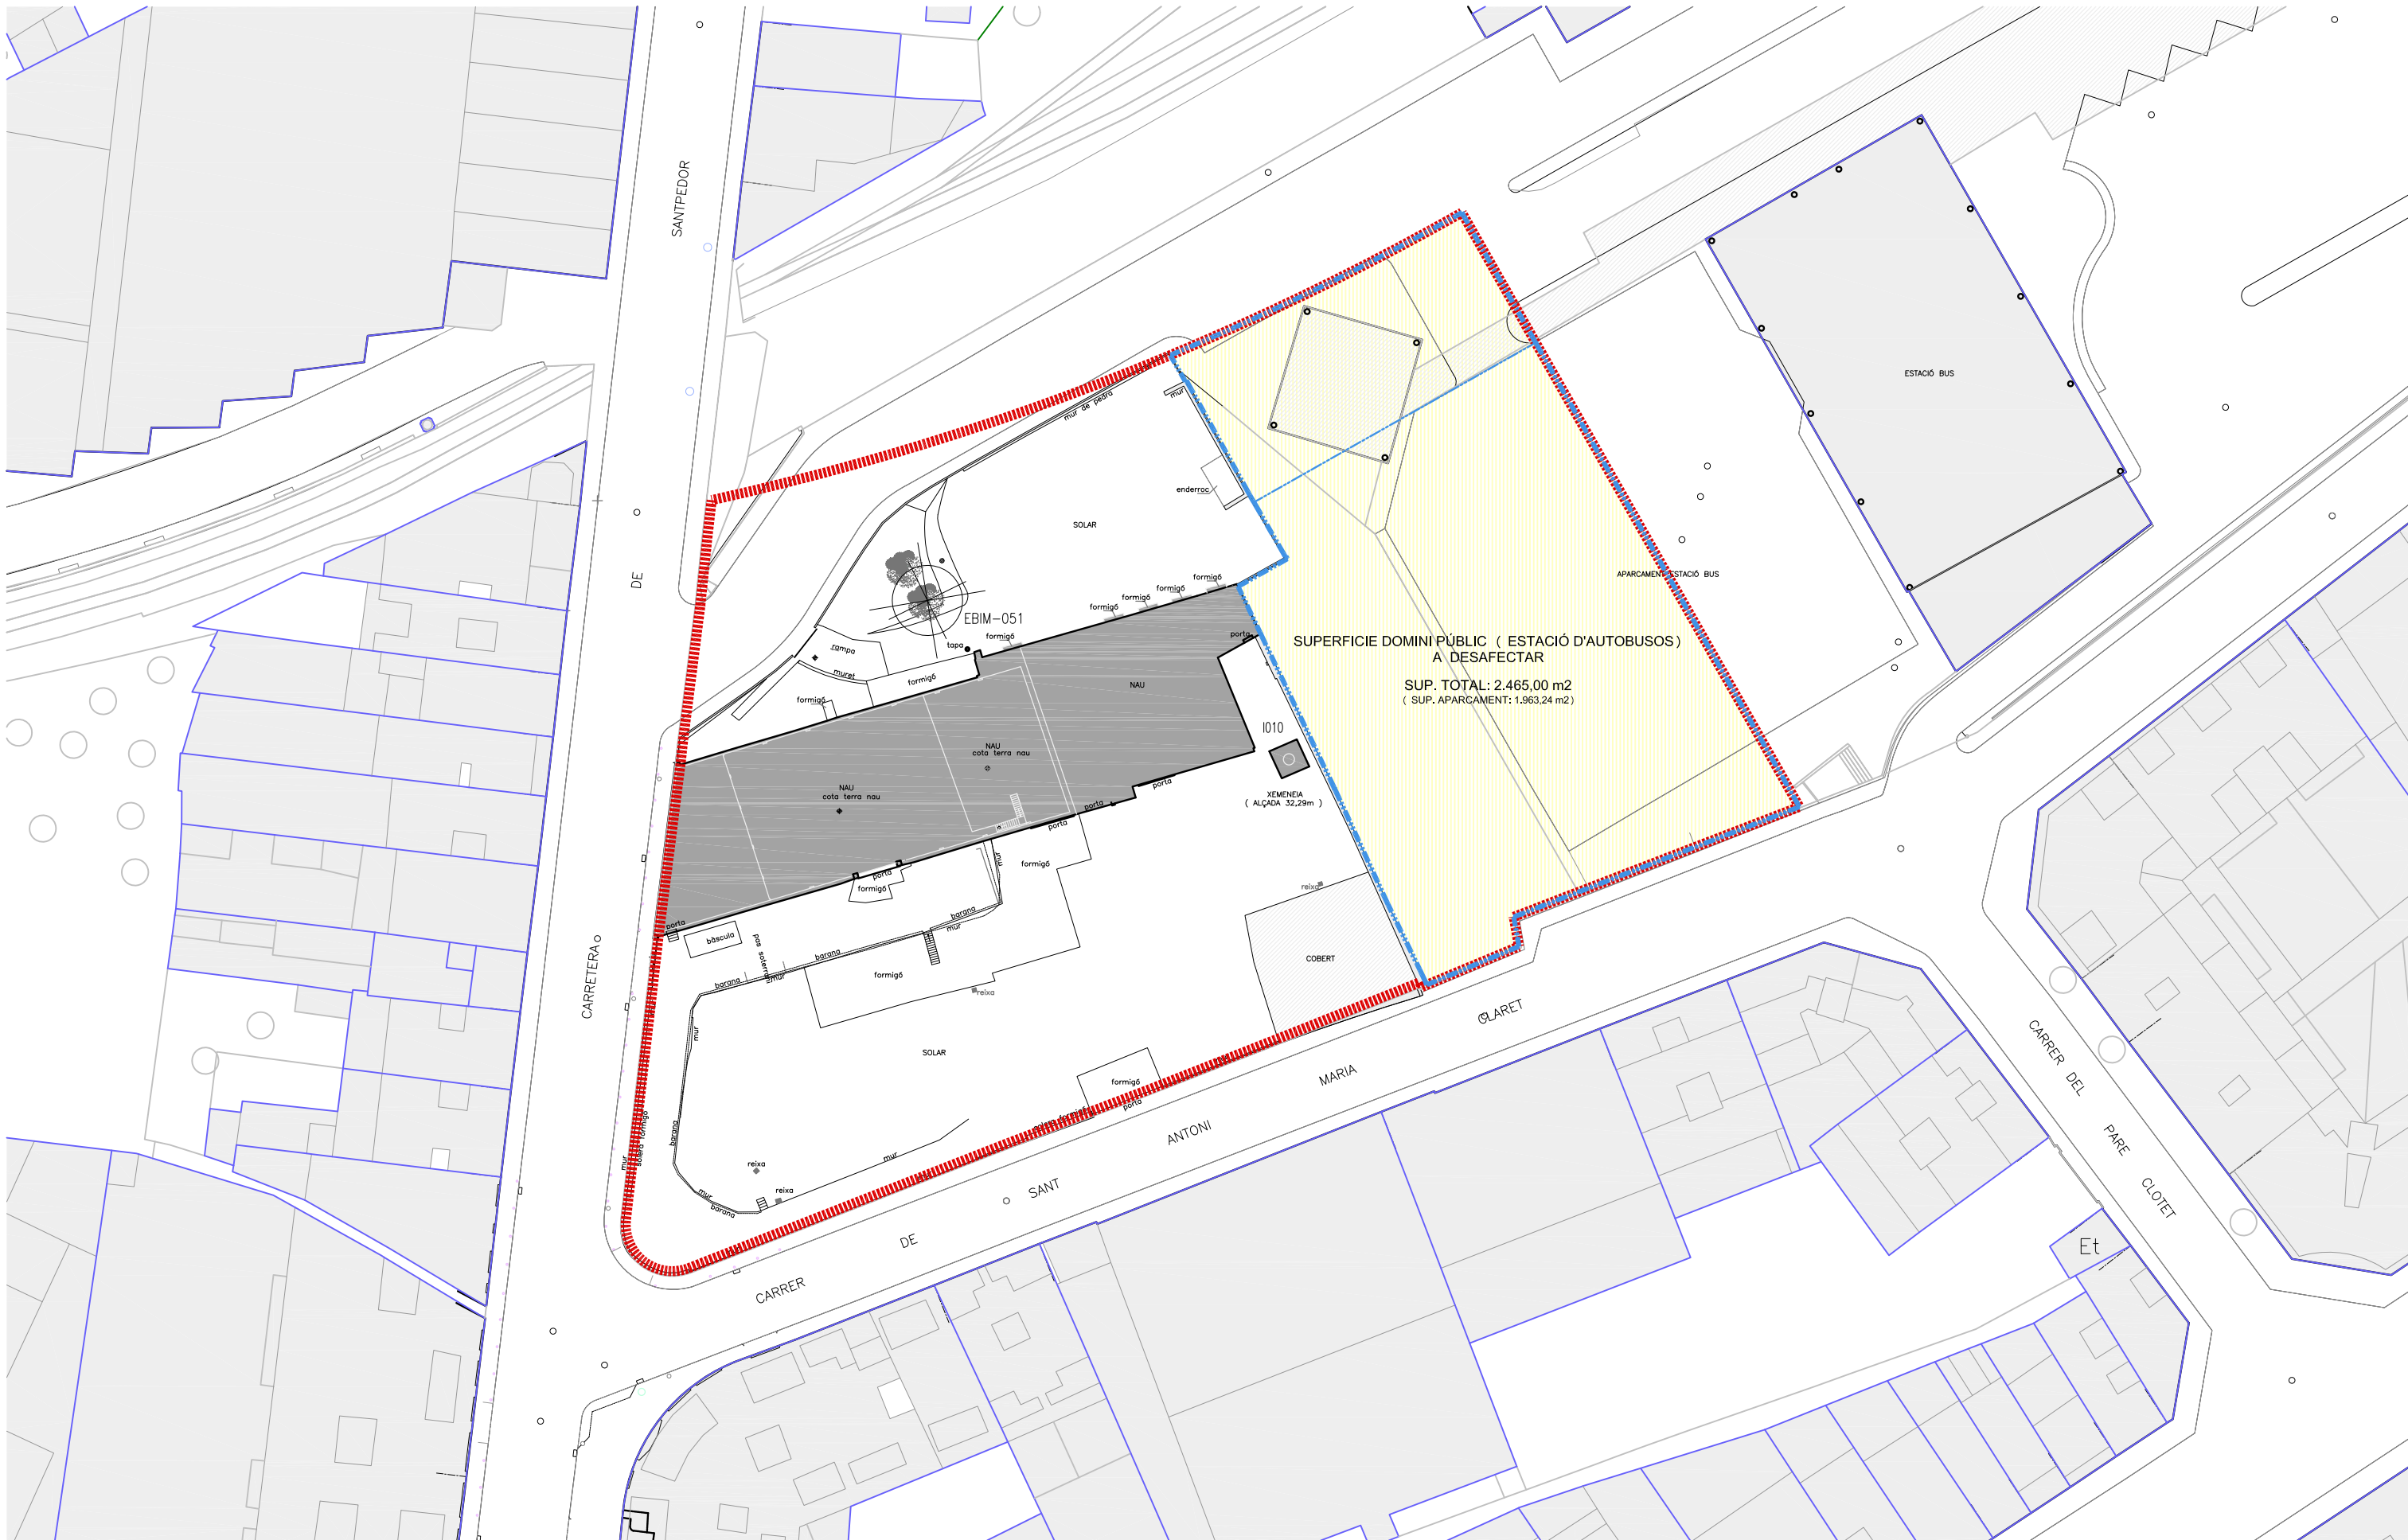

ÀMBIT PLA DE MILLORA URBANA PMU 022 "ALCOHOLERA" SUPERFICIE DE DOMINI PÚBLIC (PART DE L'APARCAMENT ESTACIÓ D'AUTOBUSOS) A DESAFECTAR PER L'EXECUCIÓ DEL PMU

MIQUEL ANGEL PRUNES FEIXAS 04.2 ESTAT ACTUAL. SUPERFICIE DOMÍNI PÚBLIC ESTACIÓ AUTOBUSOS.

TR_PLA DE MILLORA URBANA PMU 022 "ALCOHOLERA"
Escala 1:600 (din a3) , 1:300 (din a1)

Exp. 1410_J. COMPENSACIÓ L'ALCOHOLERA / DESEMBRE 2018



Plaça Fius i Pala, 1, esc. esq., 2on, 2a. Manresa

26028148Z
PRUNES ARQUITECTES S.L.P.
MIGUEL DIAZ
Firmado digitalmente por 26028148Z
MIGUEL DIAZ (DN: cn=MIGUEL DIAZ, o=PRUNES ARQUITECTES S.L.P., email=MIGUEL.DIAZ@PRUNESARQUITECTES.SL.P., c=ES)
Fecha: 2019.01.15 12:57:27 +01'00'

A3-PORT

FINQUES APORTADES A L'ÀMBIT DEL PMUt 022 "ALCOHOLERA"					
	REFERENCIA CATASTRAL	F. REGISTRAL	TITULARITAT	SUP. REAL	% ÀMBIT
finca 1	3009003DG0230A0001BT	nº 48.905	ALTAMIRA SANTANDER REAL ESTATE S.A.	2.590,93 m²	35,75%
	3009039DG0230A0001PT				
	3009001DG0230A0001WT				
finca 2	3009002DG0230A0001AT	nº 8.027	ALTAMIRA SANTANDER REAL ESTATE S.A.	3.350,19 m²	46,23%
81,98%					
finca 3	3009039DG0230A0001PT	nº 48.225	GENERALITAT DE CATALUNYA	1.074,85 m²	14,83%
finca 4	3009001DG0230A0001WT	nº 48.209	GENERALITAT DE CATALUNYA	231,03 m²	3,19%

7.247,00 m² 100,00%

FINCA nº 4 (GENERALITAT)
(REF CAT. 3009001DG0230A0001WT / FINCA REG. nº 48.209)
231,03 m2 (3,19 % DEL ÀMBIT)

FINCA nº 1 (ALTAMIRA SANTANDER)
(REF CAT. 3009003DG0230A0001BT / FINCA REG. nº 48.905)
(REF CAT. 3009039DG0230A0001PT)
(REF CAT. 3009001DG0230A0001WT)
2.590,93 m2 (35,75 % DEL ÀMBIT)

FINCA nº 2 (ALTAMIRA SANTANDER)
(REF CAT. 3009002DG0230A0001AT / FINCA REG. nº 8.027)
3.350,19 m2 (46,23 % DEL ÀMBIT)

FINCA nº 3 (GENERALITAT)
(REF CAT. 3009039DG0230A0001PT / FINCA REG. nº 48.225)
1.074,85 m2 (14,83 % DEL ÀMBIT)

FINQUES INICIALS INCLOSES EN L'ÀMBIT SEGONS INTERPRETACIÓ DE ALTAMIRA SANTANDER REAL ESTATE S.A.

ÀMBIT PLA DE MILLORA URBANA PMUt 022 "ALCOHOLERA"

TR_PLA DE MILLORA URBANA PMUt 022 "ALCOHOLERA"

Escala 1:600 (din a3) , 1:300 (din a1)

Exp. 1410 _J. COMPENSACIÓ L'ALCOHOLERA / DESEMBRE 2018

05. ESTAT ACTUAL. ESTRUCTURA DE LA PROPIETAT (OPCIÓ ALTAMIRA)

PRUNES ARQUITECTE S.L.

Plaça Fius i Pala, 1, esc. esq., 2on, 2a. Manresa


260281482

260281482

A87471264

Firmado digitalmente por 260281482
MIGUEL DIAZ (R: A87471264)
Número de documento (DN):
PRUNES ARQUITECTE S.L.
serialNumber=DCE5-260281482,
2.5.4.97-VOTES-A87471264,
o=MIGROVACESA SA, c=ES
Fecha: 2019.01.15 12:59:03 +01'00'

FINQUES APORTADES A L'ÀMBIT DEL PMUt 022 "ALCOHOLERA"					
	REFERENCIA CATASTRAL	F. REGISTRAL	TITULARITAT	SUP. REAL	% ÀMBIT
finca 1	3009003DG0230A0001BT 3009039DG0230A0001PT 3009001DG0230A0001WT	nº 48.905	ALTAMIRA SANTANDER REAL ESTATE S.A.	1.405,16 m²	19,39%
finca 2	3009002DG0230A0001AT	nº 8.027	ALTAMIRA SANTANDER REAL ESTATE S.A.	3.350,19 m²	46,23%
finca 3	3009039DG0230A0001PT	nº 48.225	GENERALITAT DE CATALUNYA	1.813,37 m²	25,02%
finca 4	3009001DG0230A0001WT	nº 48.209	GENERALITAT DE CATALUNYA	678,28 m²	9,36%

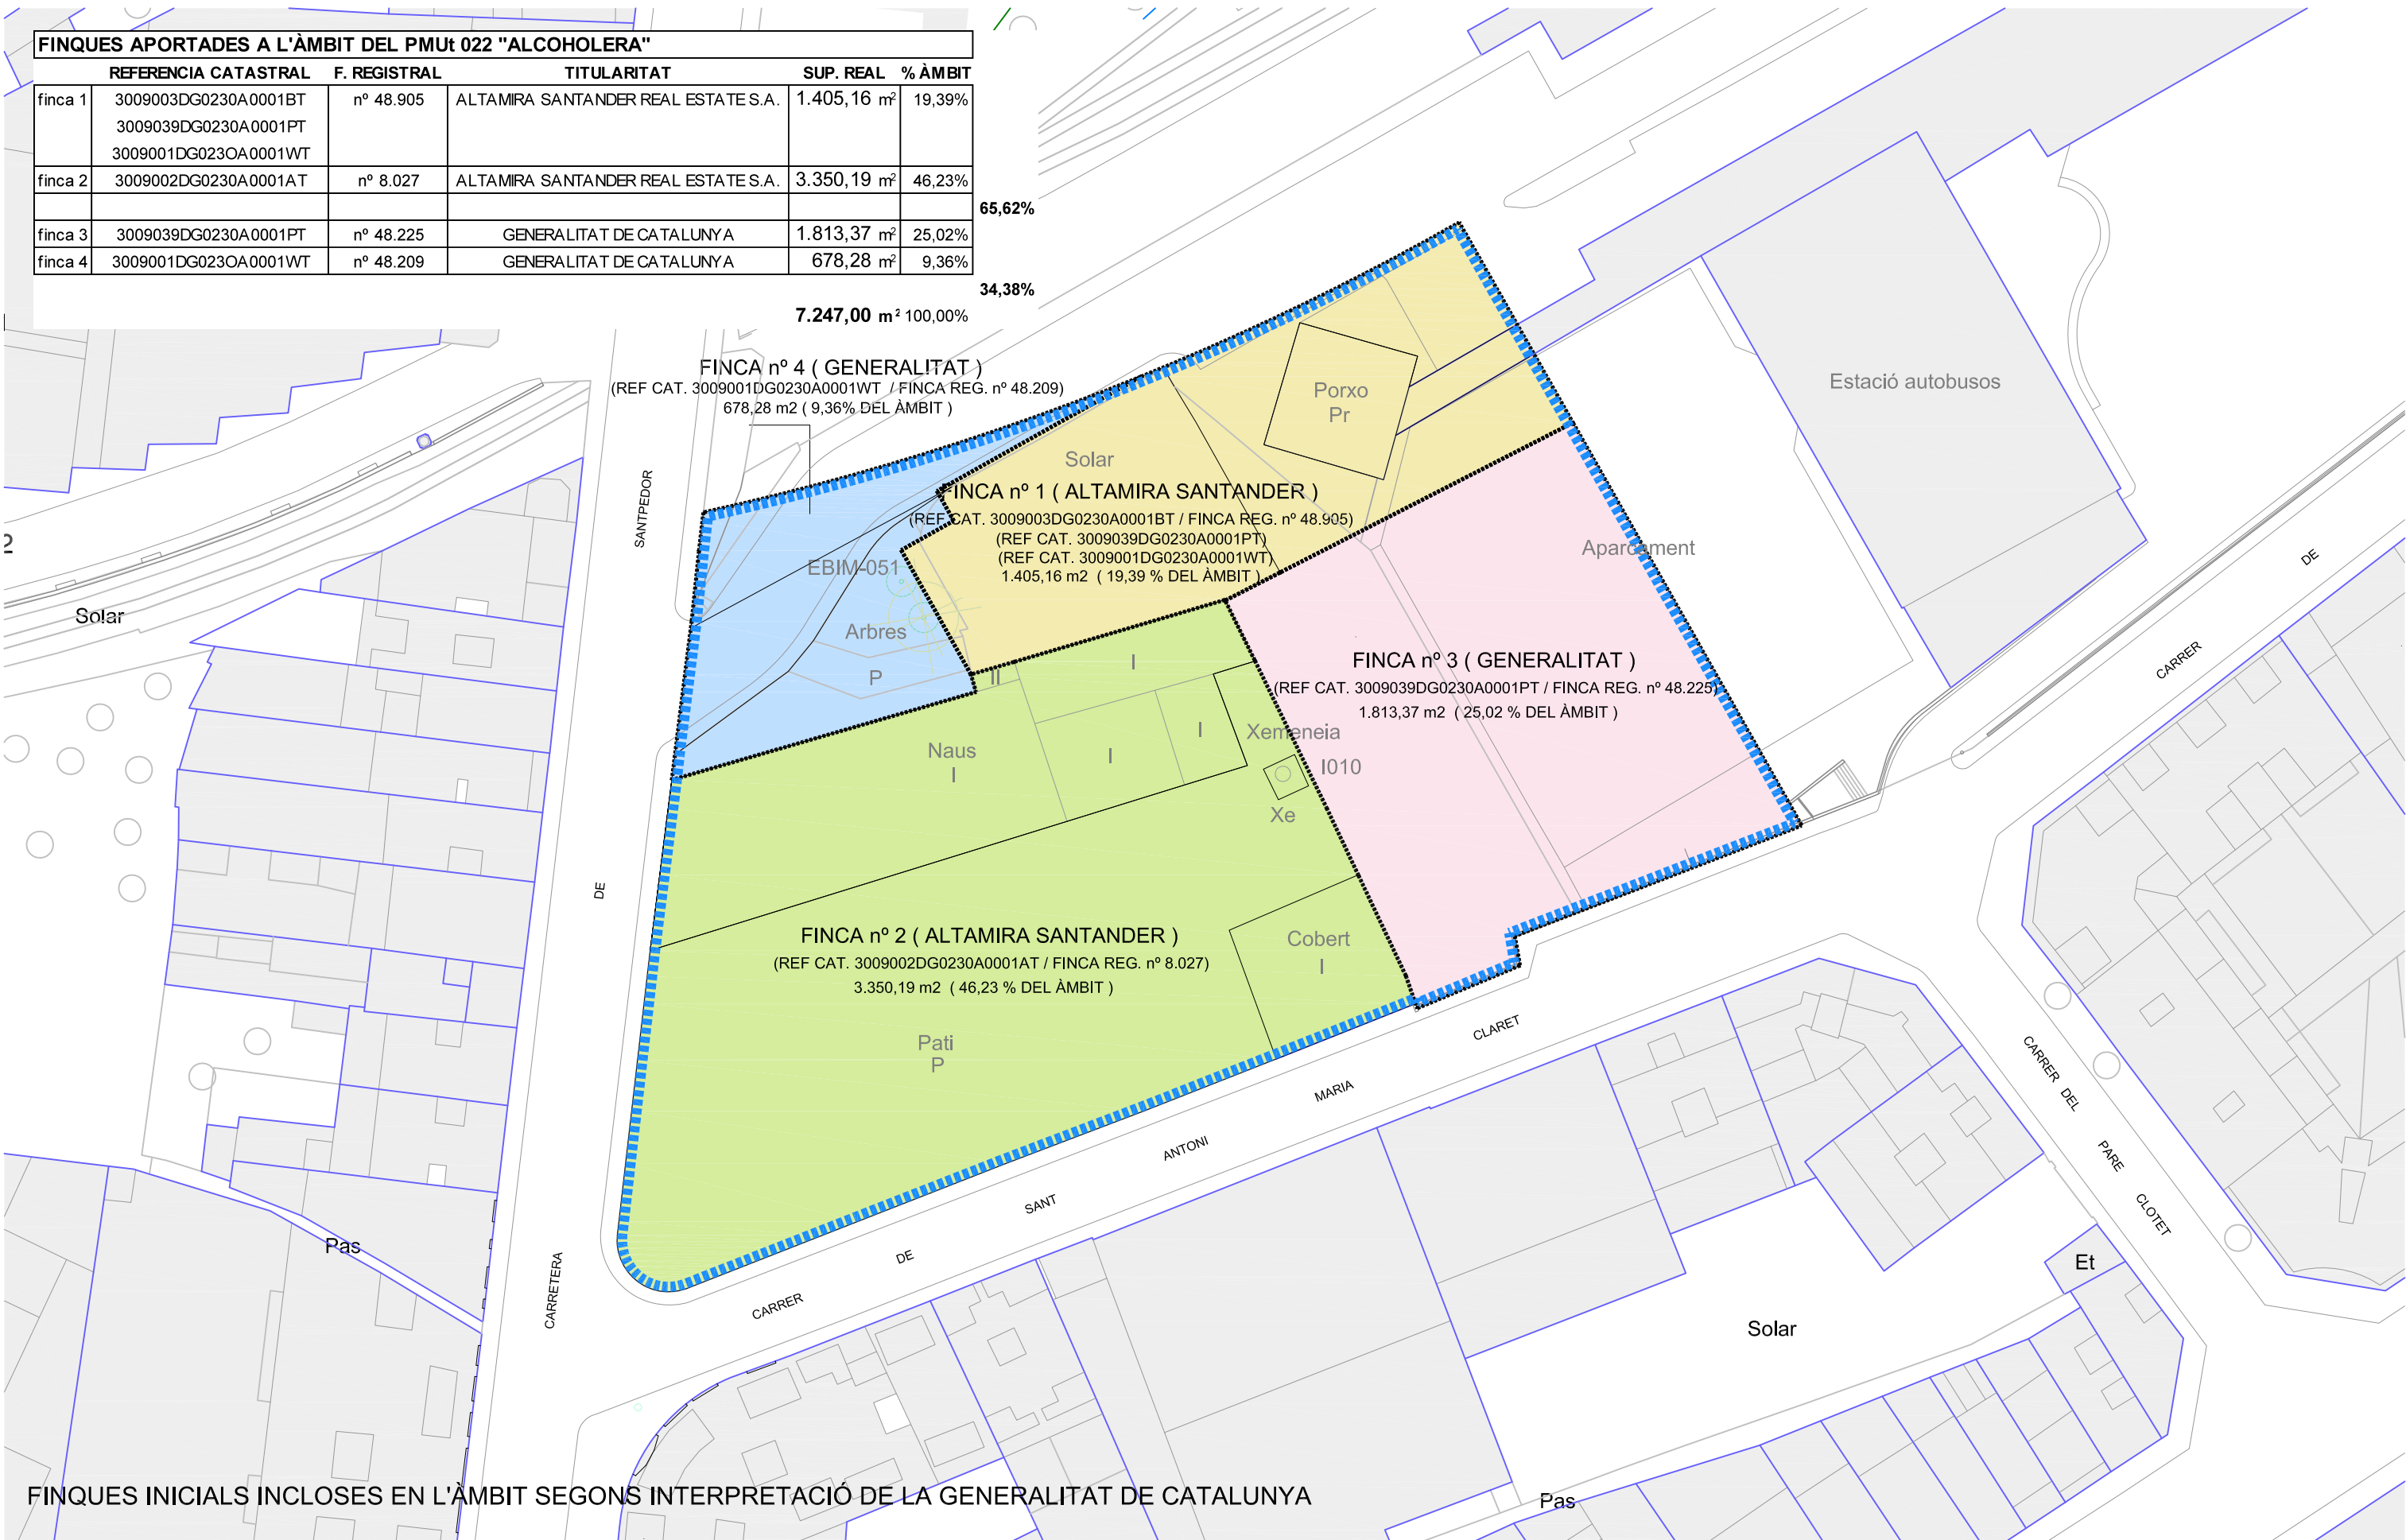

FINQUES INICIALS INCLOSES EN L'ÀMBIT SEGONS INTERPRETACIÓ DE LA GENERALITAT DE CATALUNYA

05. ESTAT ACTUAL. ESTRUCTURA DE LA PROPIETAT (OPCIÓ GENERALITAT)

MIQUEL
ANGEL
PRUNES
FEIXAS

Firmado digitalmente por
MIQUEL ANGEL PRUNES FEIXAS
Nombre de reconocimiento (DN):
c=ES, o=PRUNES FEIXAS, ou=PRUNES
FEIXAS, email=MIQUEL.ANGEL.FEIXAS@PRUNESFEIXAS.COM, cn=MIQUEL ANGEL PRUNES
FEIXAS
Fecha: 2019.01.15 12:59:22 +01'00'



260281487
PRUNES ARQUITECTES S.L.
MIGUEL DIAZ
(R: A87471264)


Firmado digitalmente por 260281487
MIGUEL DIAZ (R: A87471264)
Nombre de reconocimiento (DN):
c=ES, o=PRUNES ARQUITECTES S.L., ou=PRUNES
ARQUITECTES S.L., email=MIGUEL.DIAZ@PRUNES
ARQUITECTES S.L., cn=MIGUEL DIAZ (R:
A87471264), 2.5.4.97=VATES-A87471264,
o=METROVACESA S.A., c=ES
Fecha: 2019.01.15 12:59:22 +01'00'

TR_PLA DE MILLORA URBANA PMUt 022 "ALCOHOLERA"

Escala 1:600 (din a3) , 1:300 (din a1)

Exp. 1410 _J. COMPENSACIÓ L'ALCOHOLERA / DESEMBRE 2018

Plaça Fius i Pala, 1, esc. esq., 2on, 2a. Manresa. Telèfon: 93 679 14 72

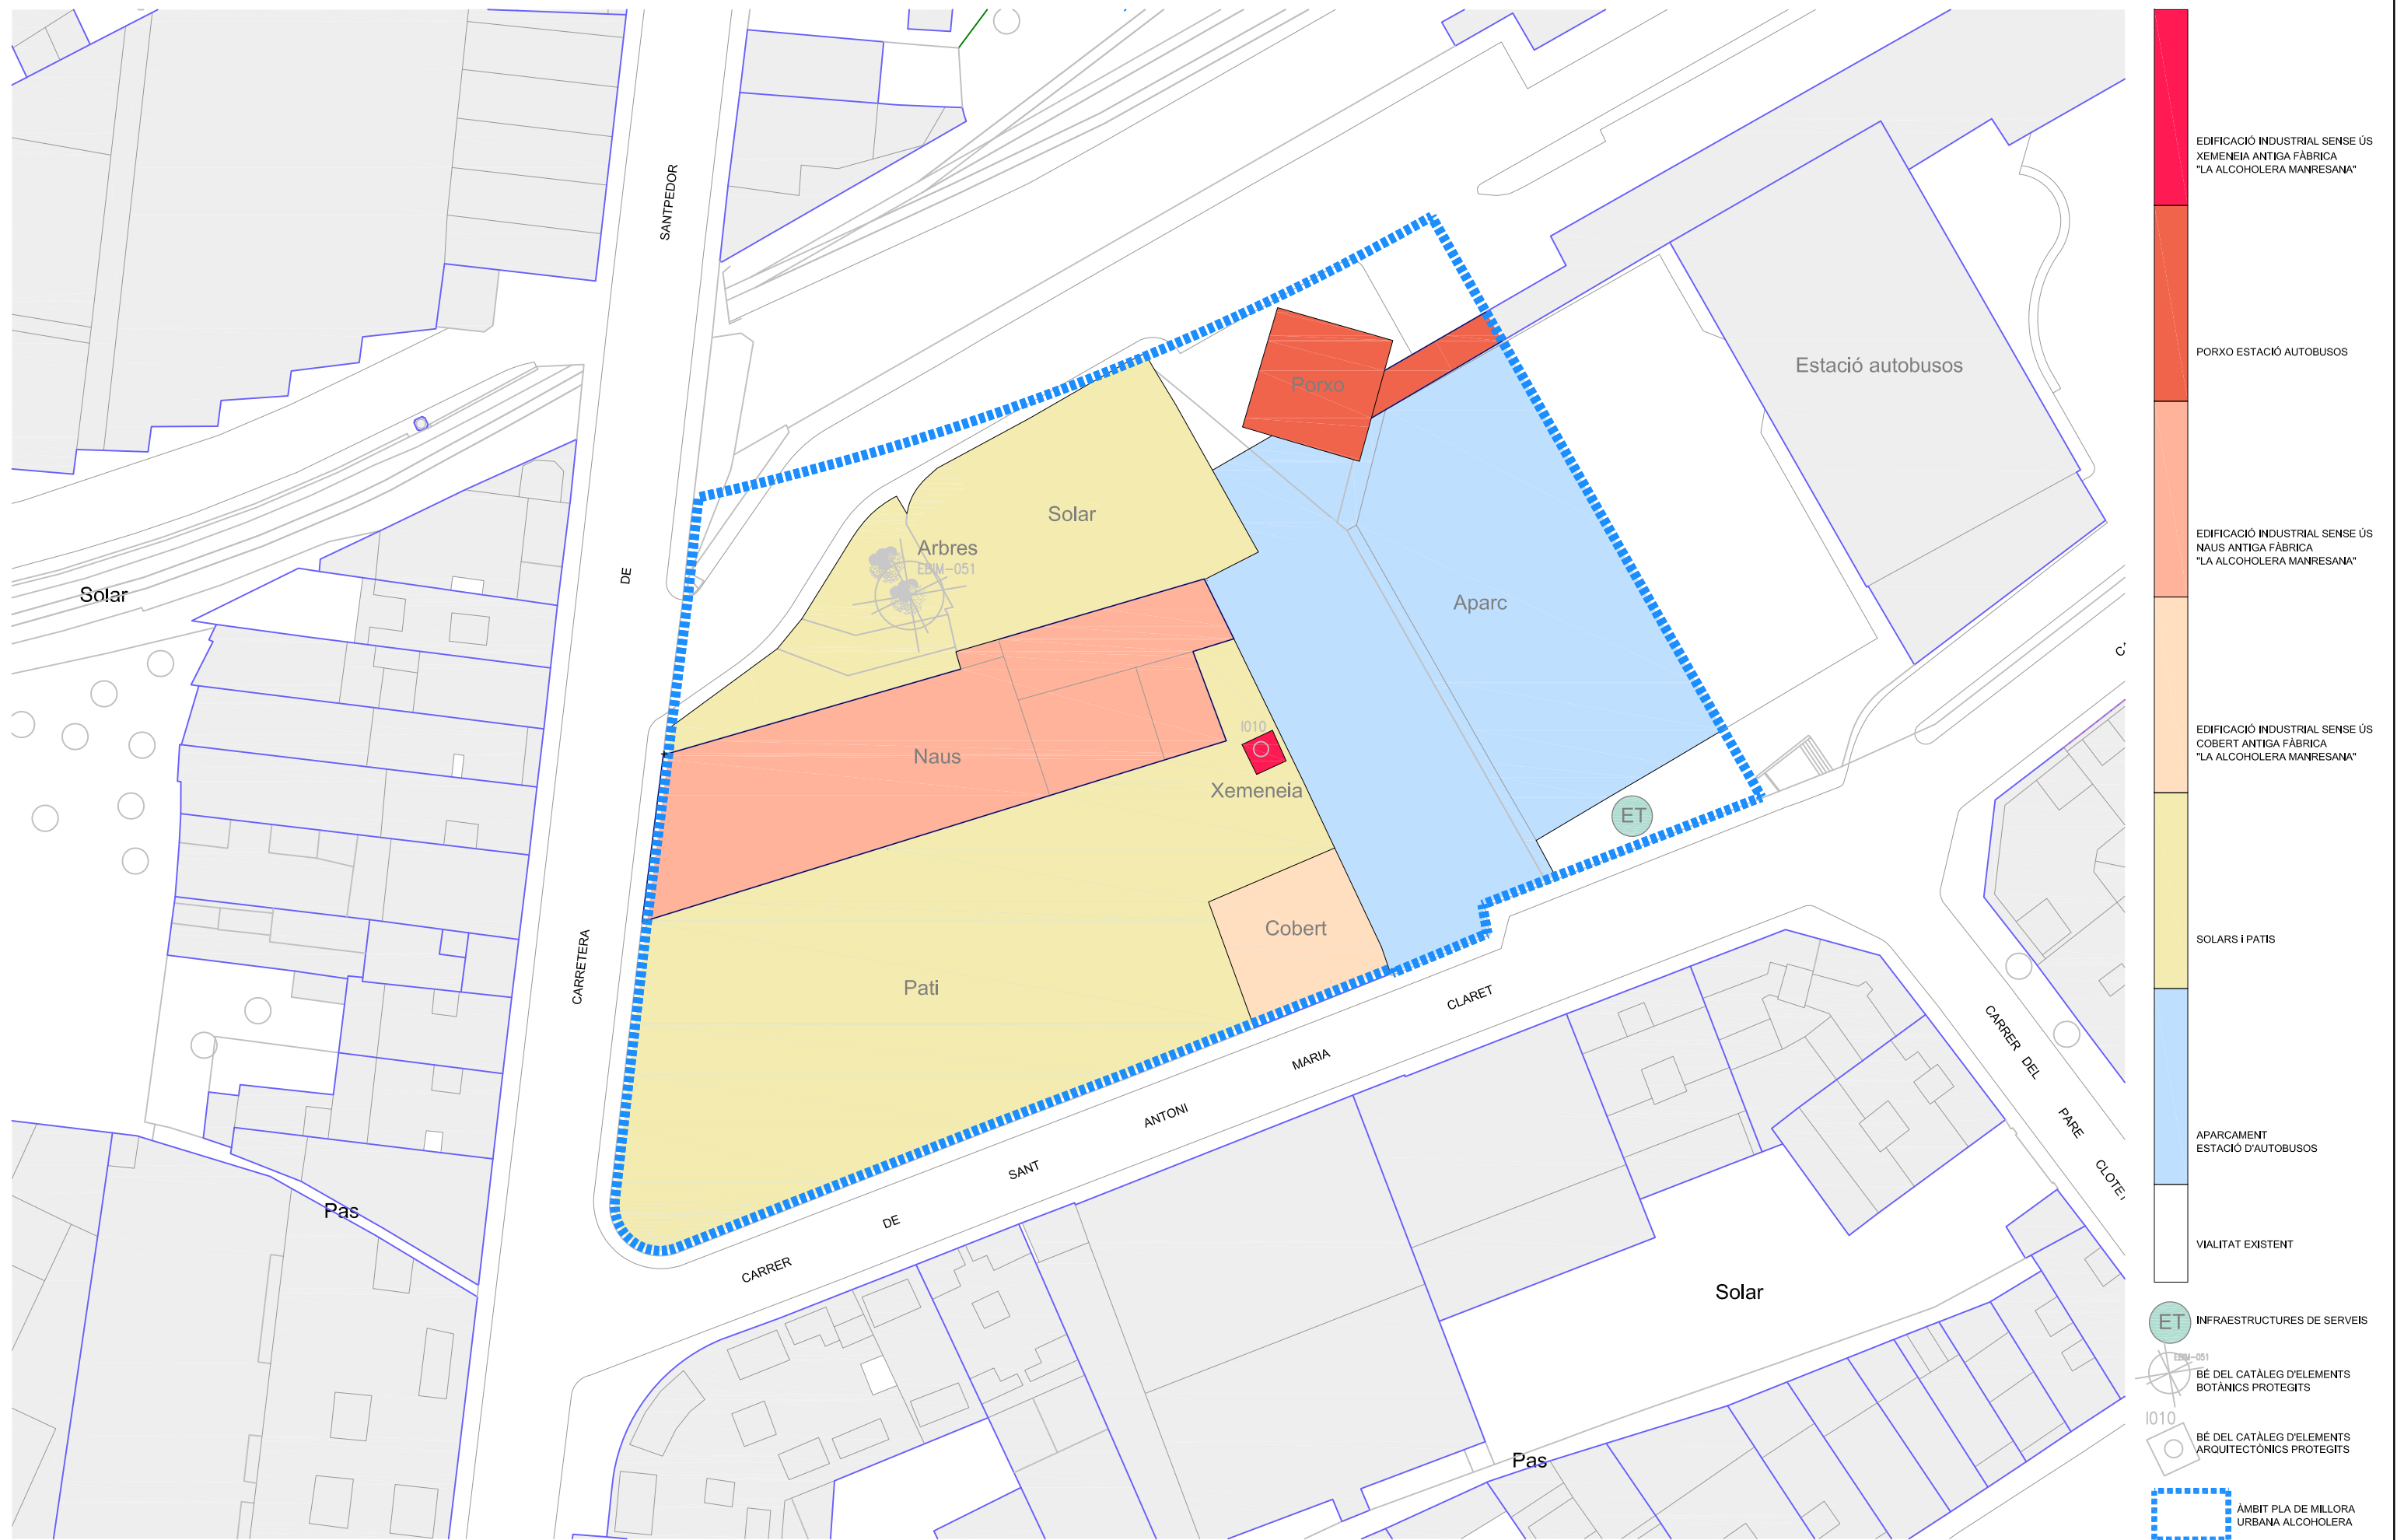

TR_PLA DE MILLORA URBANA PMUt 022 "ALCOHOLERA"


Escala 1:600 (din a3) , 1:300 (din a1)

Exp. 1410__J. COMPENSACIÓ L'ALCOHOLERA / DESEMBRE 2018

06. ESTAT ACTUAL. USO DEL SÓL, DEL SUBSÓL I DE L'EDIFICACIÓ.

PRUNES ARCHITECTES SLR.L

serialNumber=IDCES-26028148Z,
givenName=MIGUEL, sn=DIAZ BATANERO,
cn=26028148Z-MIGUEL DIAZ (R:

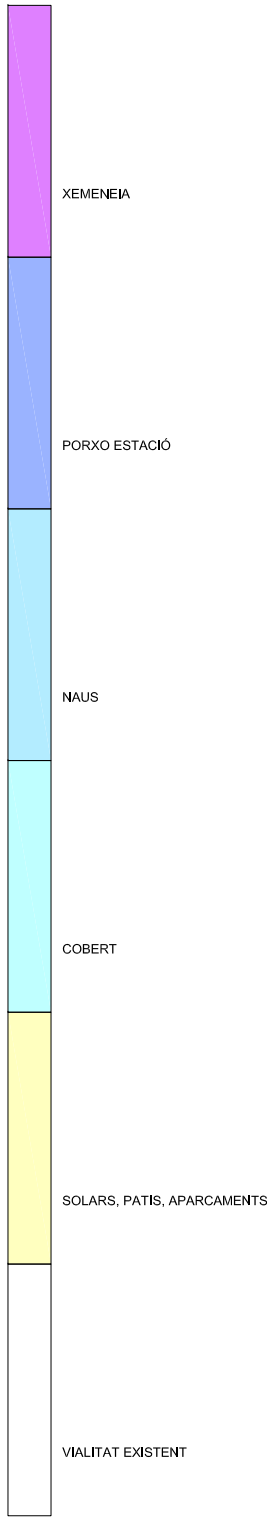

TR_PLA DE MILLORA URBANA PMUt 022 "ALCOHOLERA"
Escala 1:600 (din a3) , 1:300 (din a1)



Exp. 1410_J. COMPENSACIÓ L'ALCOHOLERA / DESEMBRE 2018



Plaça Fius i Pala, 1, esc. esq., 2on, 2a. Manresa

PRUNES ARQUITECTES SLPU
MIGUEL DIAZ
(R: A87471264)

07. ESTAT ACTUAL. ALÇADES DE L'EDIFICACIÓ.

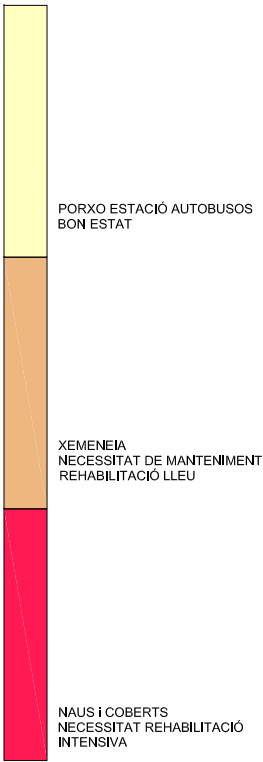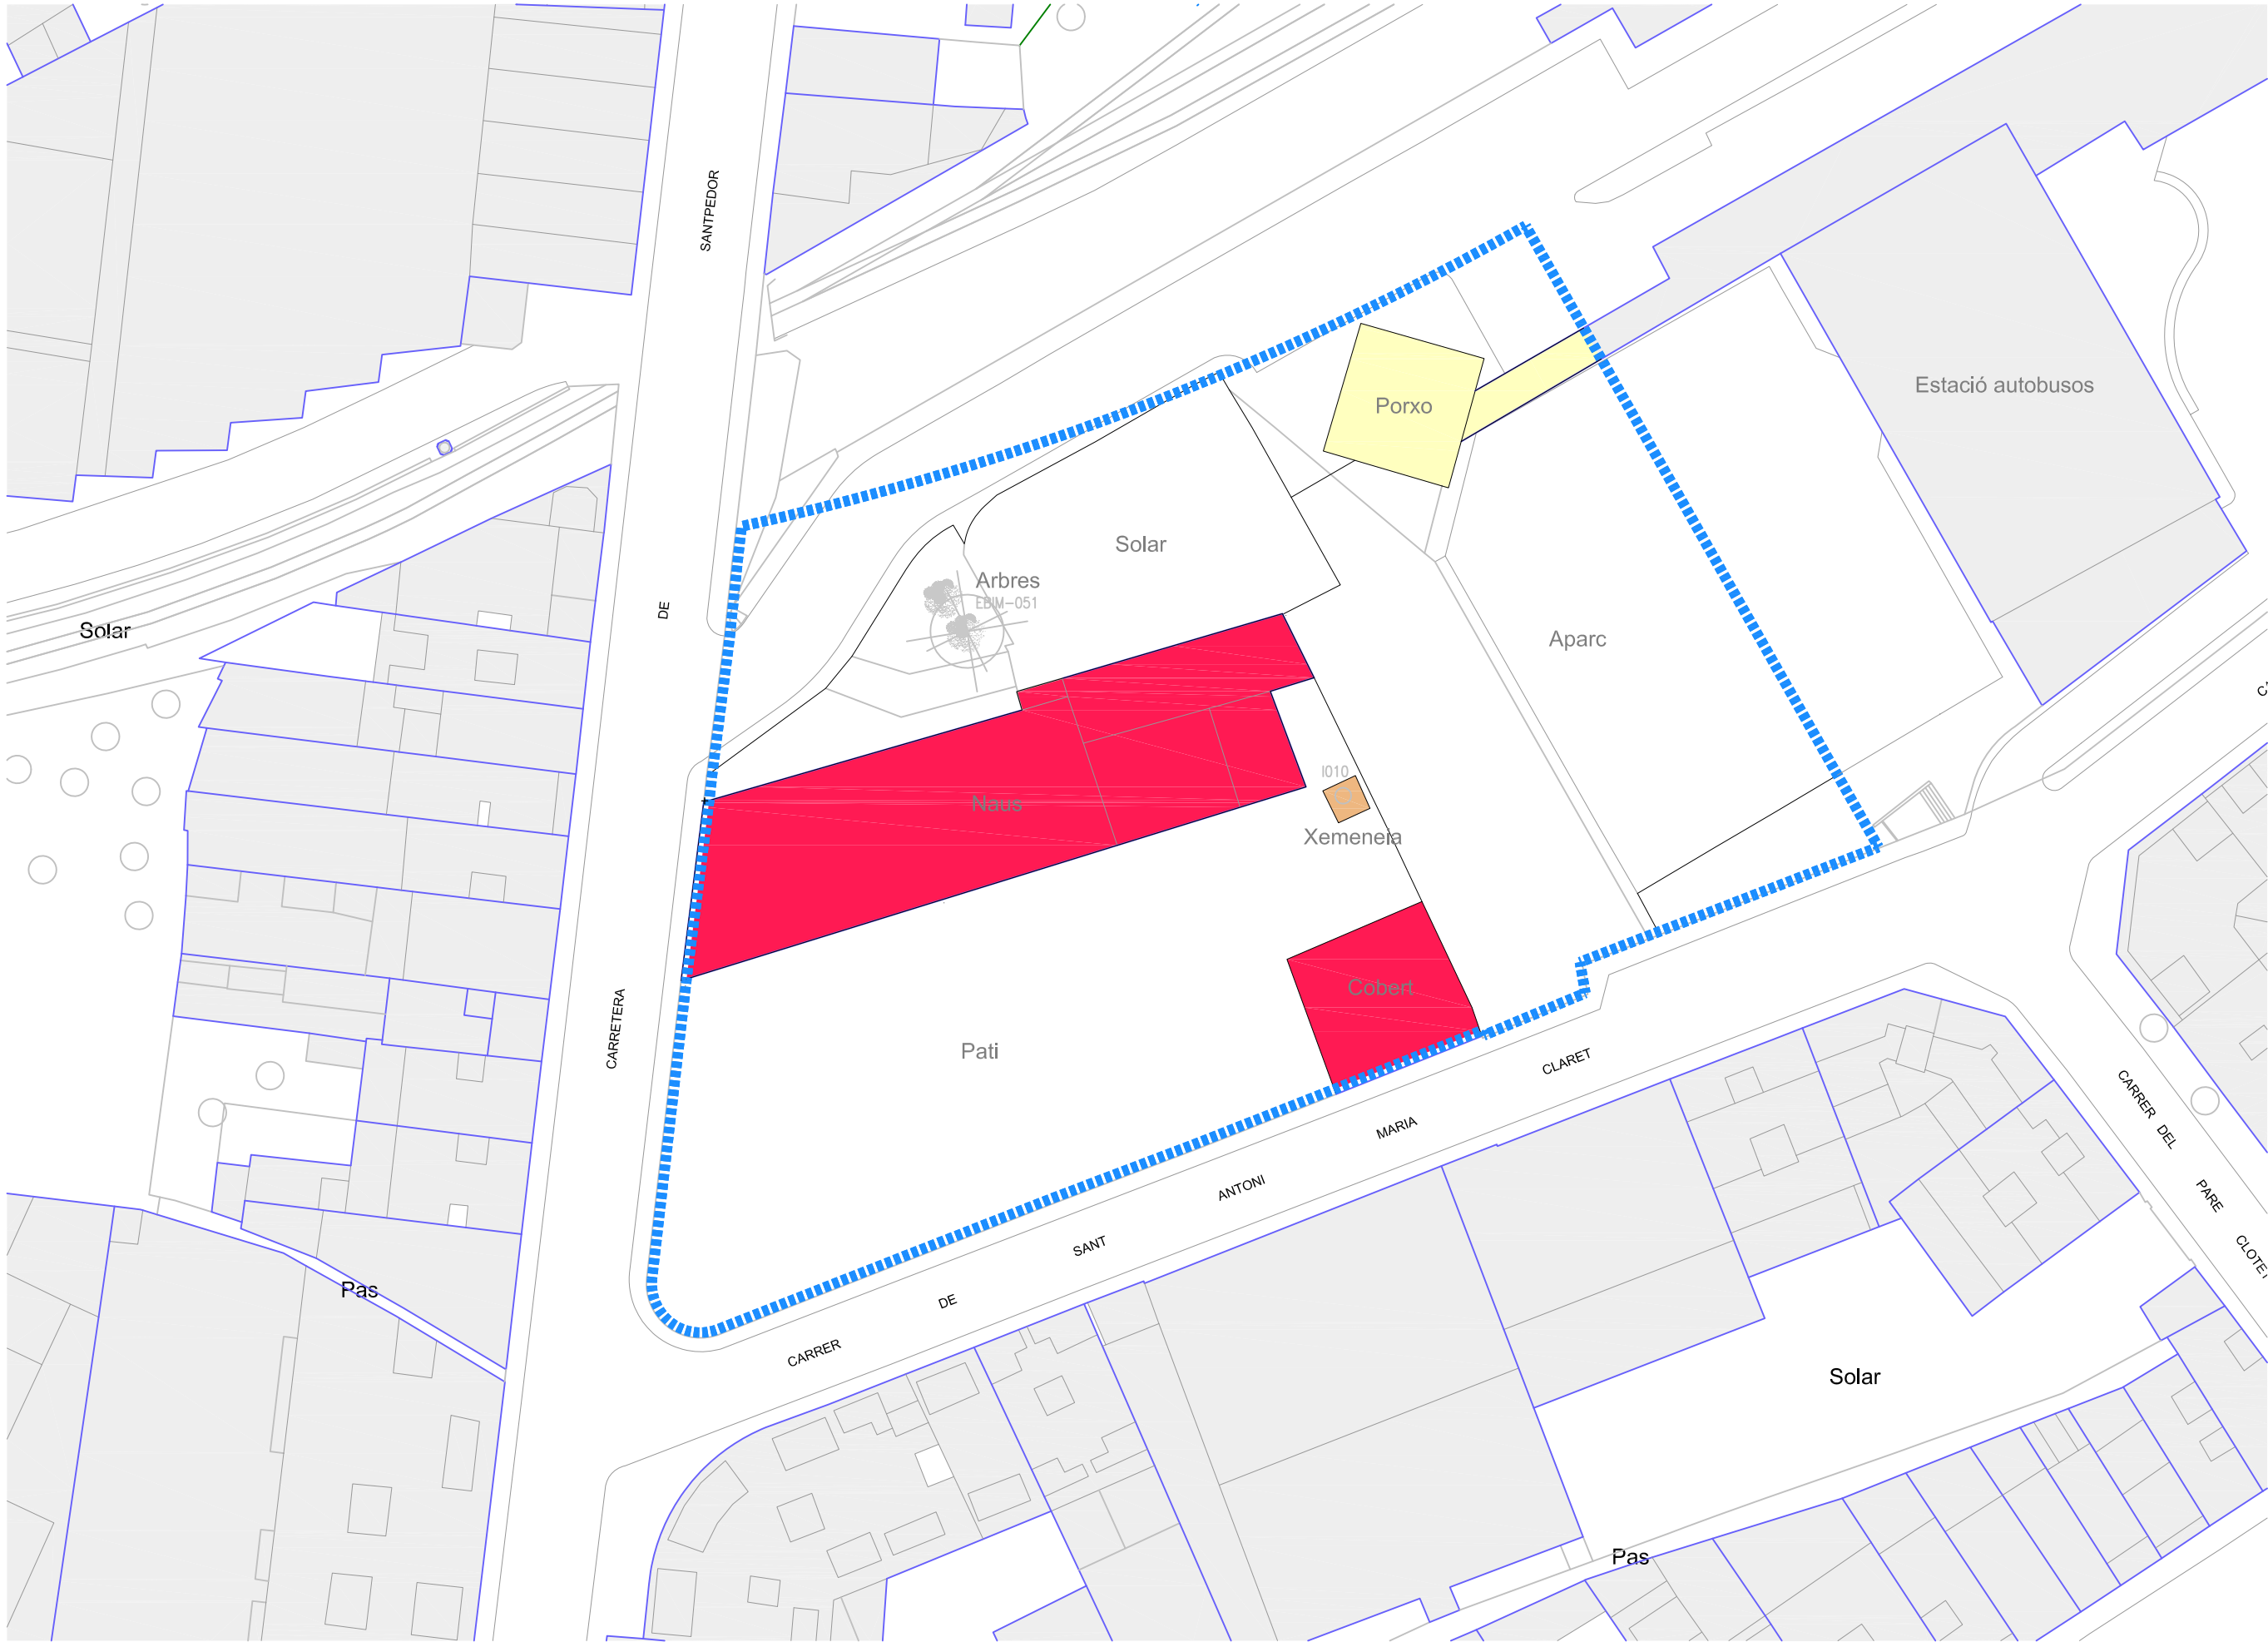

TR_PLA DE MILLORA URBANA PMUt 022 "ALCOHOLERA"
Escala 1:600 (din a3) , 1:300 (din a1)

Exp. 1410_J. COMPENSACIÓ L'ALCOHOLERA / DESEMBRE 2018



Plaça Fius i Pala, 1, esc. esq., 2on, 2a. Manresa

PRUNES ARQUITECTES SLPU
260281482
MIGUEL DIAZ
(R: A87471264)

08. ESTAT ACTUAL. ESTAT DE L'EDIFICACIÓ.

MIQUEL
ANGEL
PRUNES
FEIXAS

Firmado digitalmente por
MIQUEL ANGEL PRUNES FEIXAS
Nombre de reconocimiento
DN: cn=MIQUEL ANGEL PRUNES
FEIXAS, o=PRUNES FEIXAS
www.aac.cat/CATL401
2.5.4.13-ANGELATHEATRO3030PUERTO
1.2.27.02.2.402.2019092919
50281482
BATANERO, cn=260281482 MIGUEL DIAZ
87471264, o=METROVICKESA SA, c=ES
Fecha: 2019.01.15 13:00:14 +0100'

Firmado digitalmente por 260281482
MIGUEL DIAZ
Nombre de reconocimiento
DN: cn=260281482 MIGUEL DIAZ
87471264, o=METROVICKESA SA, c=ES
Fecha: 2019.01.15 13:00:14 +0100'



- XARXA CLAVEGUERAM.
- SENTIT CLAVEGUERAM.
- POU VENTIL·LACIÓ.
- POU RECOL·LIDA.
- ENBORNAL
- ESCOMESA

ÀMBIT PLA DE MILLORA
URBANA ALCOHOLERA

TR_PLA DE MILLORA URBANA PMUt 022 "ALCOHOLERA"
Escala 1:600 (din a3) , 1:300 (din a1)

Exp. 1410_J. COMPENSACIÓ L'ALCOHOLERA / DESEMBRE 2018



09. ESTAT ACTUAL. HIDROLOGIA I CLAVEGUERAM.

MIQUEL
ANGEL
PRUNES
FEIXAS

Firmado digitalmente por MIQUEL
ANGEL PRUNES FEIXAS
Número de certificado (DN): +E
Fecha: 2019.01.15 13:00:31 +01'00'

PRUNES ARQUITECTES

MIGUEL DIAZ
(R: A87471264)

Firmado digitalmente por MIGUEL DIAZ
Número de certificado (DN): +E
Fecha: 2019.01.15 13:00:31 +01'00'



- TRAÇA BT SOTERRADA
- XARXA ACTUAL DE DISTRIBUCIÓ BT. SUBTERRANEA 380 V
- ACCES ALS HABITATGES
- ESTACIÓ TRANSFORMADORA

ÀMBIT PLA DE MILLORA URBANA ALCOHOLERA

TR_PLA DE MILLORA URBANA PMUt 022 "ALCOHOLERA"
Escala 1:600 (din a3) , 1:300 (din a1)

Exp. 1410_J. COMPENSACIÓ L'ALCOHOLERA / DESEMBRE 2018


10.2 ESTAT ACTUAL. XARXES DE SERVEI. ELECTRICITAT. BT.



Plaça Fius i Pala, 1, esc. esq., 2on, 2a. Manresa

PRUNES ARQUITECTES S.L.P.
MIGUEL DIAZ
(R. A87471264)


A3-PORT

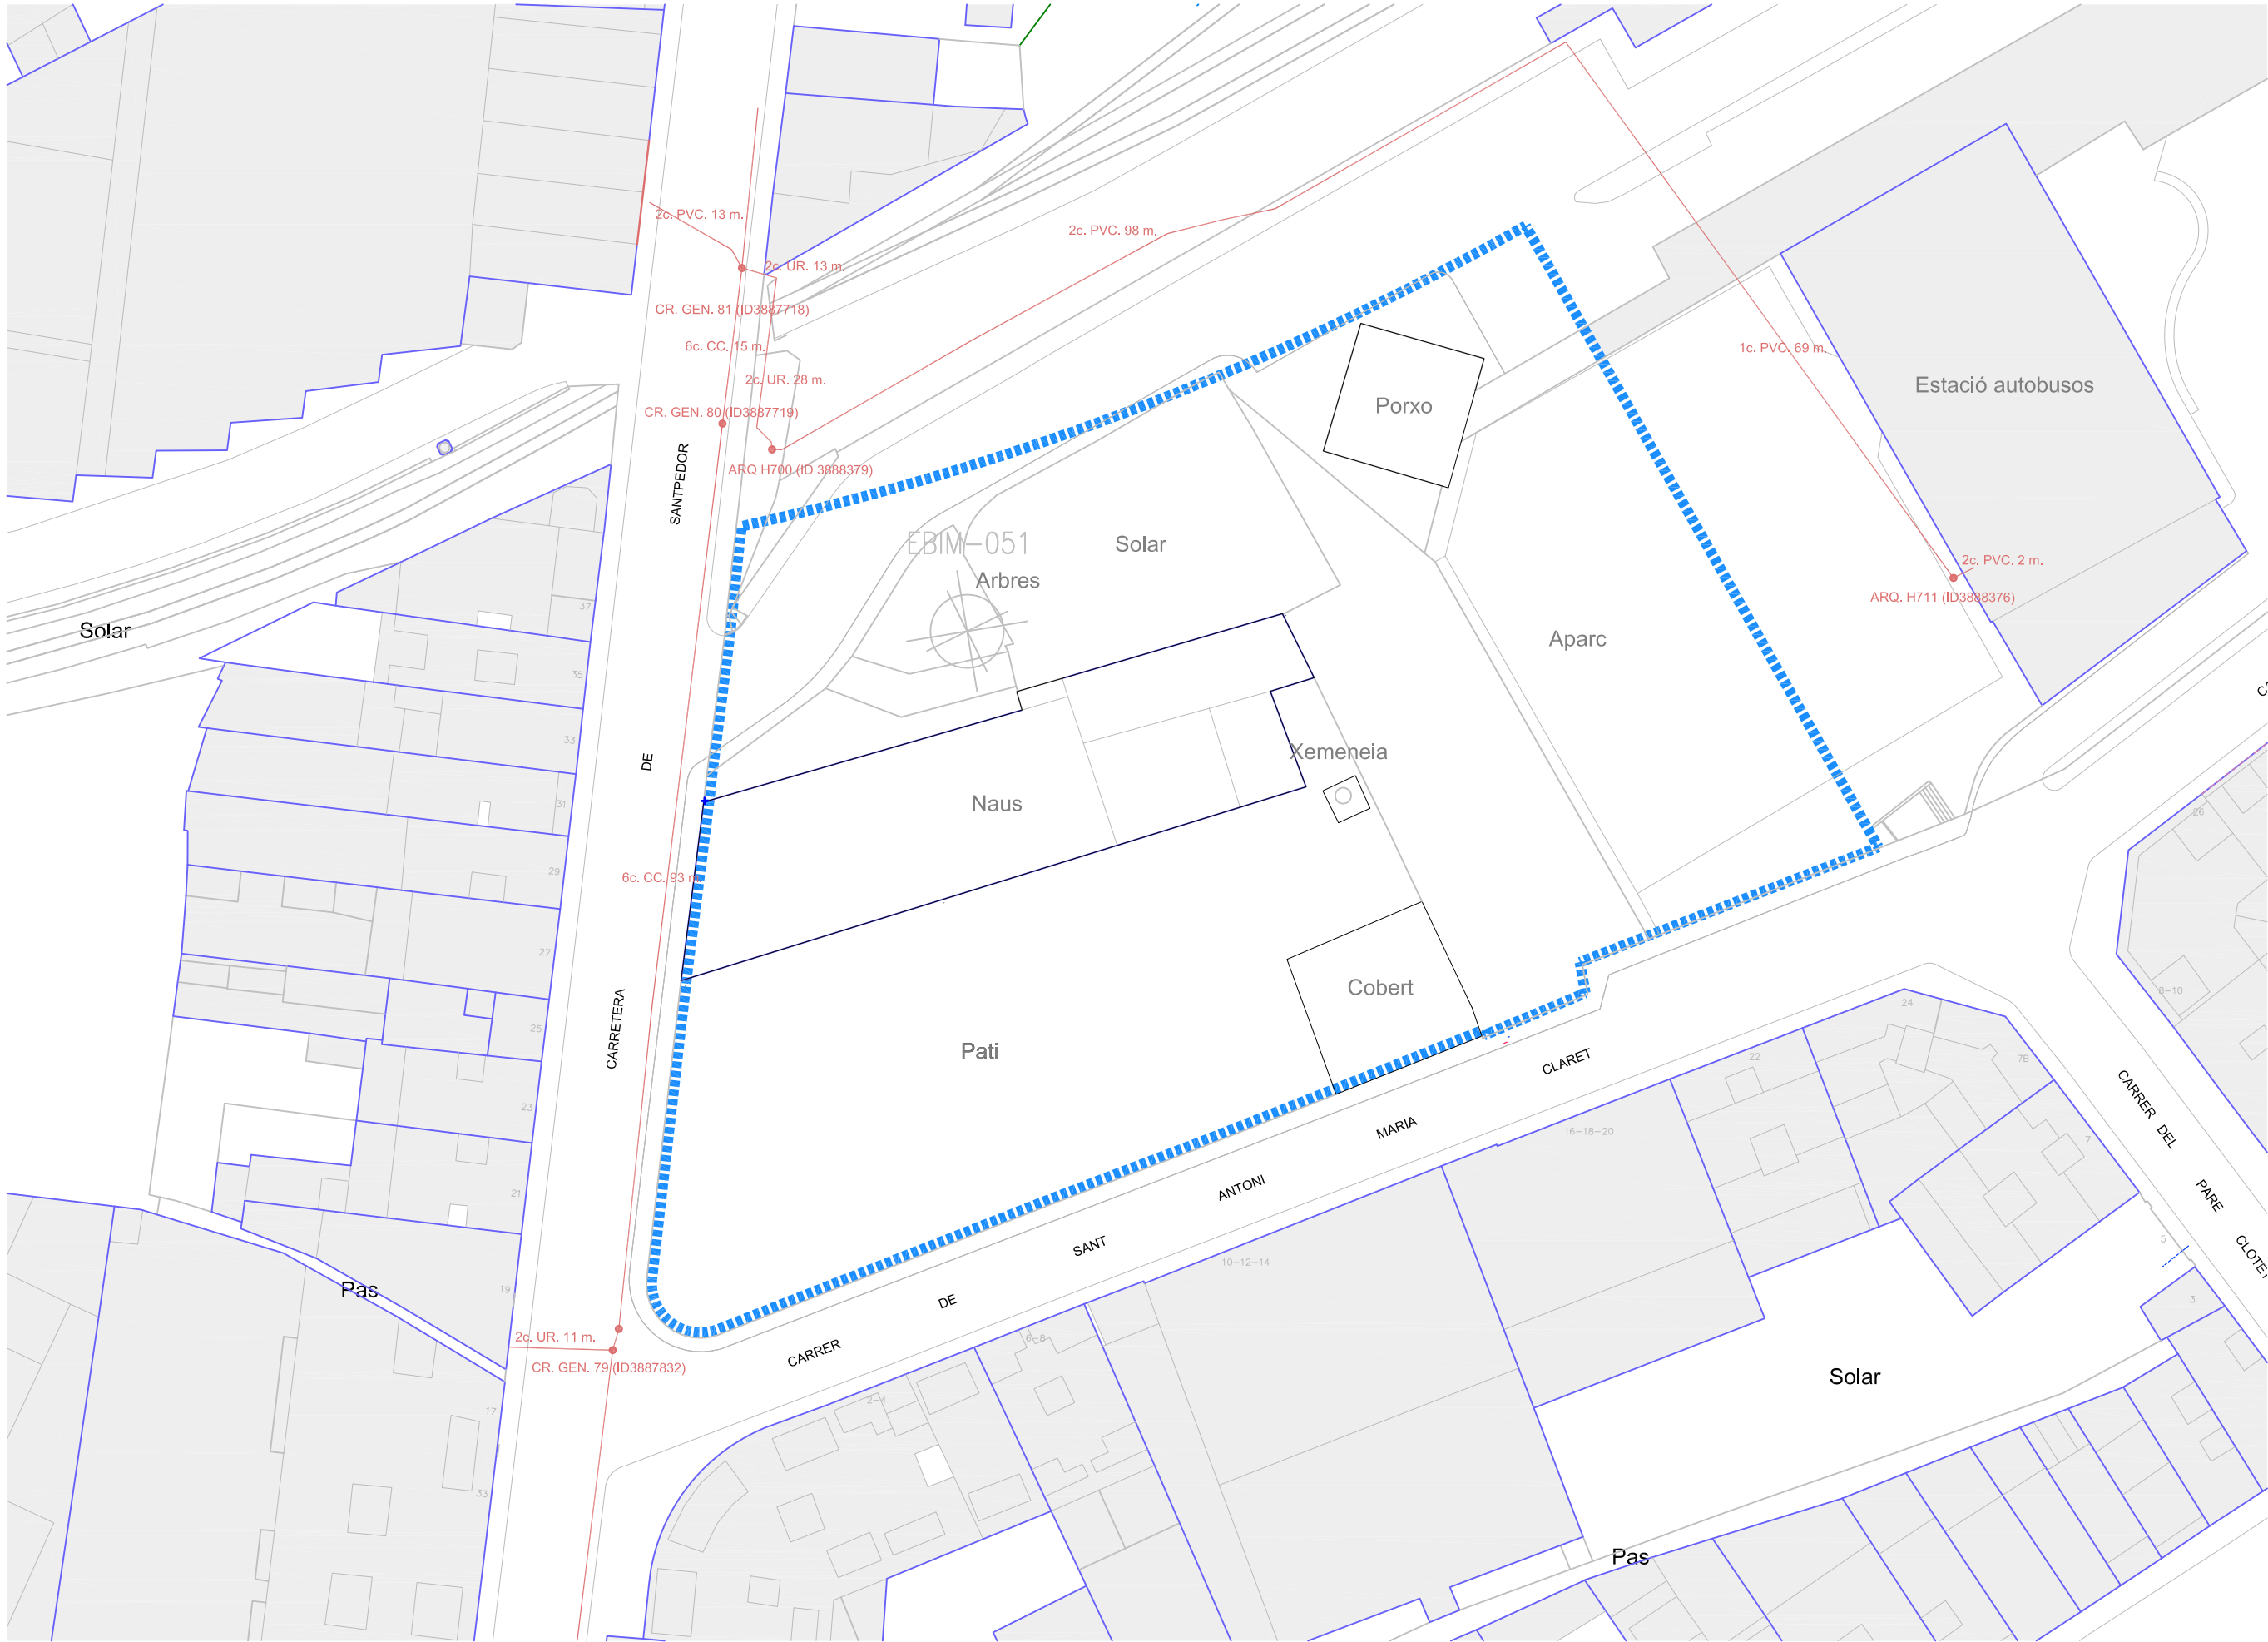

- CANALITZACIÓ SOTERRADA
- CR.GEN.00 CAMBRA DE REGISTRE SUBTERRANEA Nº 1964
- ARQ. H700 ARQUETA DE REGISTRE SUBTERRANEA Nº 1967
- 2c. CC. 00 m. EIX CANALITZACIÓ DE CONDUCTES DE CIMENT.
- 2c. PVC. 00 m. EIX CANALITZACIÓ DE CONDUCTES DE PVC.
- 2c. UR. 00 m. EIX CANALITZACIÓ DE CONDUCTES DE URALITA.

TR_PLA DE MILLORA URBANA PMUt 022 "ALCOHOLERA"
Escala 1:600 (din a3) , 1:300 (din a1)

Exp. 1410_J. COMPENSACIÓ L'ALCOHOLERA / DESEMBRE 2018

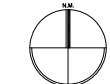

Plaça Fius i Pala, 1, esc. esq., 2on, 2a. Manresa

PRUNES ARQUITECTES SL
MIGUEL DIAZ (R: A87471264)
Tel: 91 372 41 572

Firmado digitalmente por 260281482 Miguel Diaz (R: A87471264) el 2019.01.15 13:01:15 +01'00' en METROKESCA S.A. c/ES

TR_PLA DE MILLORA URBANA PMUt 022 "ALCOHOLERA"

Escala 1:600 (din a3) , 1:300 (din a1)


Exp. 1410_J. COMPENSACIÓ L'ALCOHOLERA / DESEMBRE 2018

Plaça Fius i Pala, 1, esc. esq., 2on, 2a. Manresa


PRUNES ARQUITECTE S.L.P.U.

MIGUEL DIAZ

(R: A87471264)

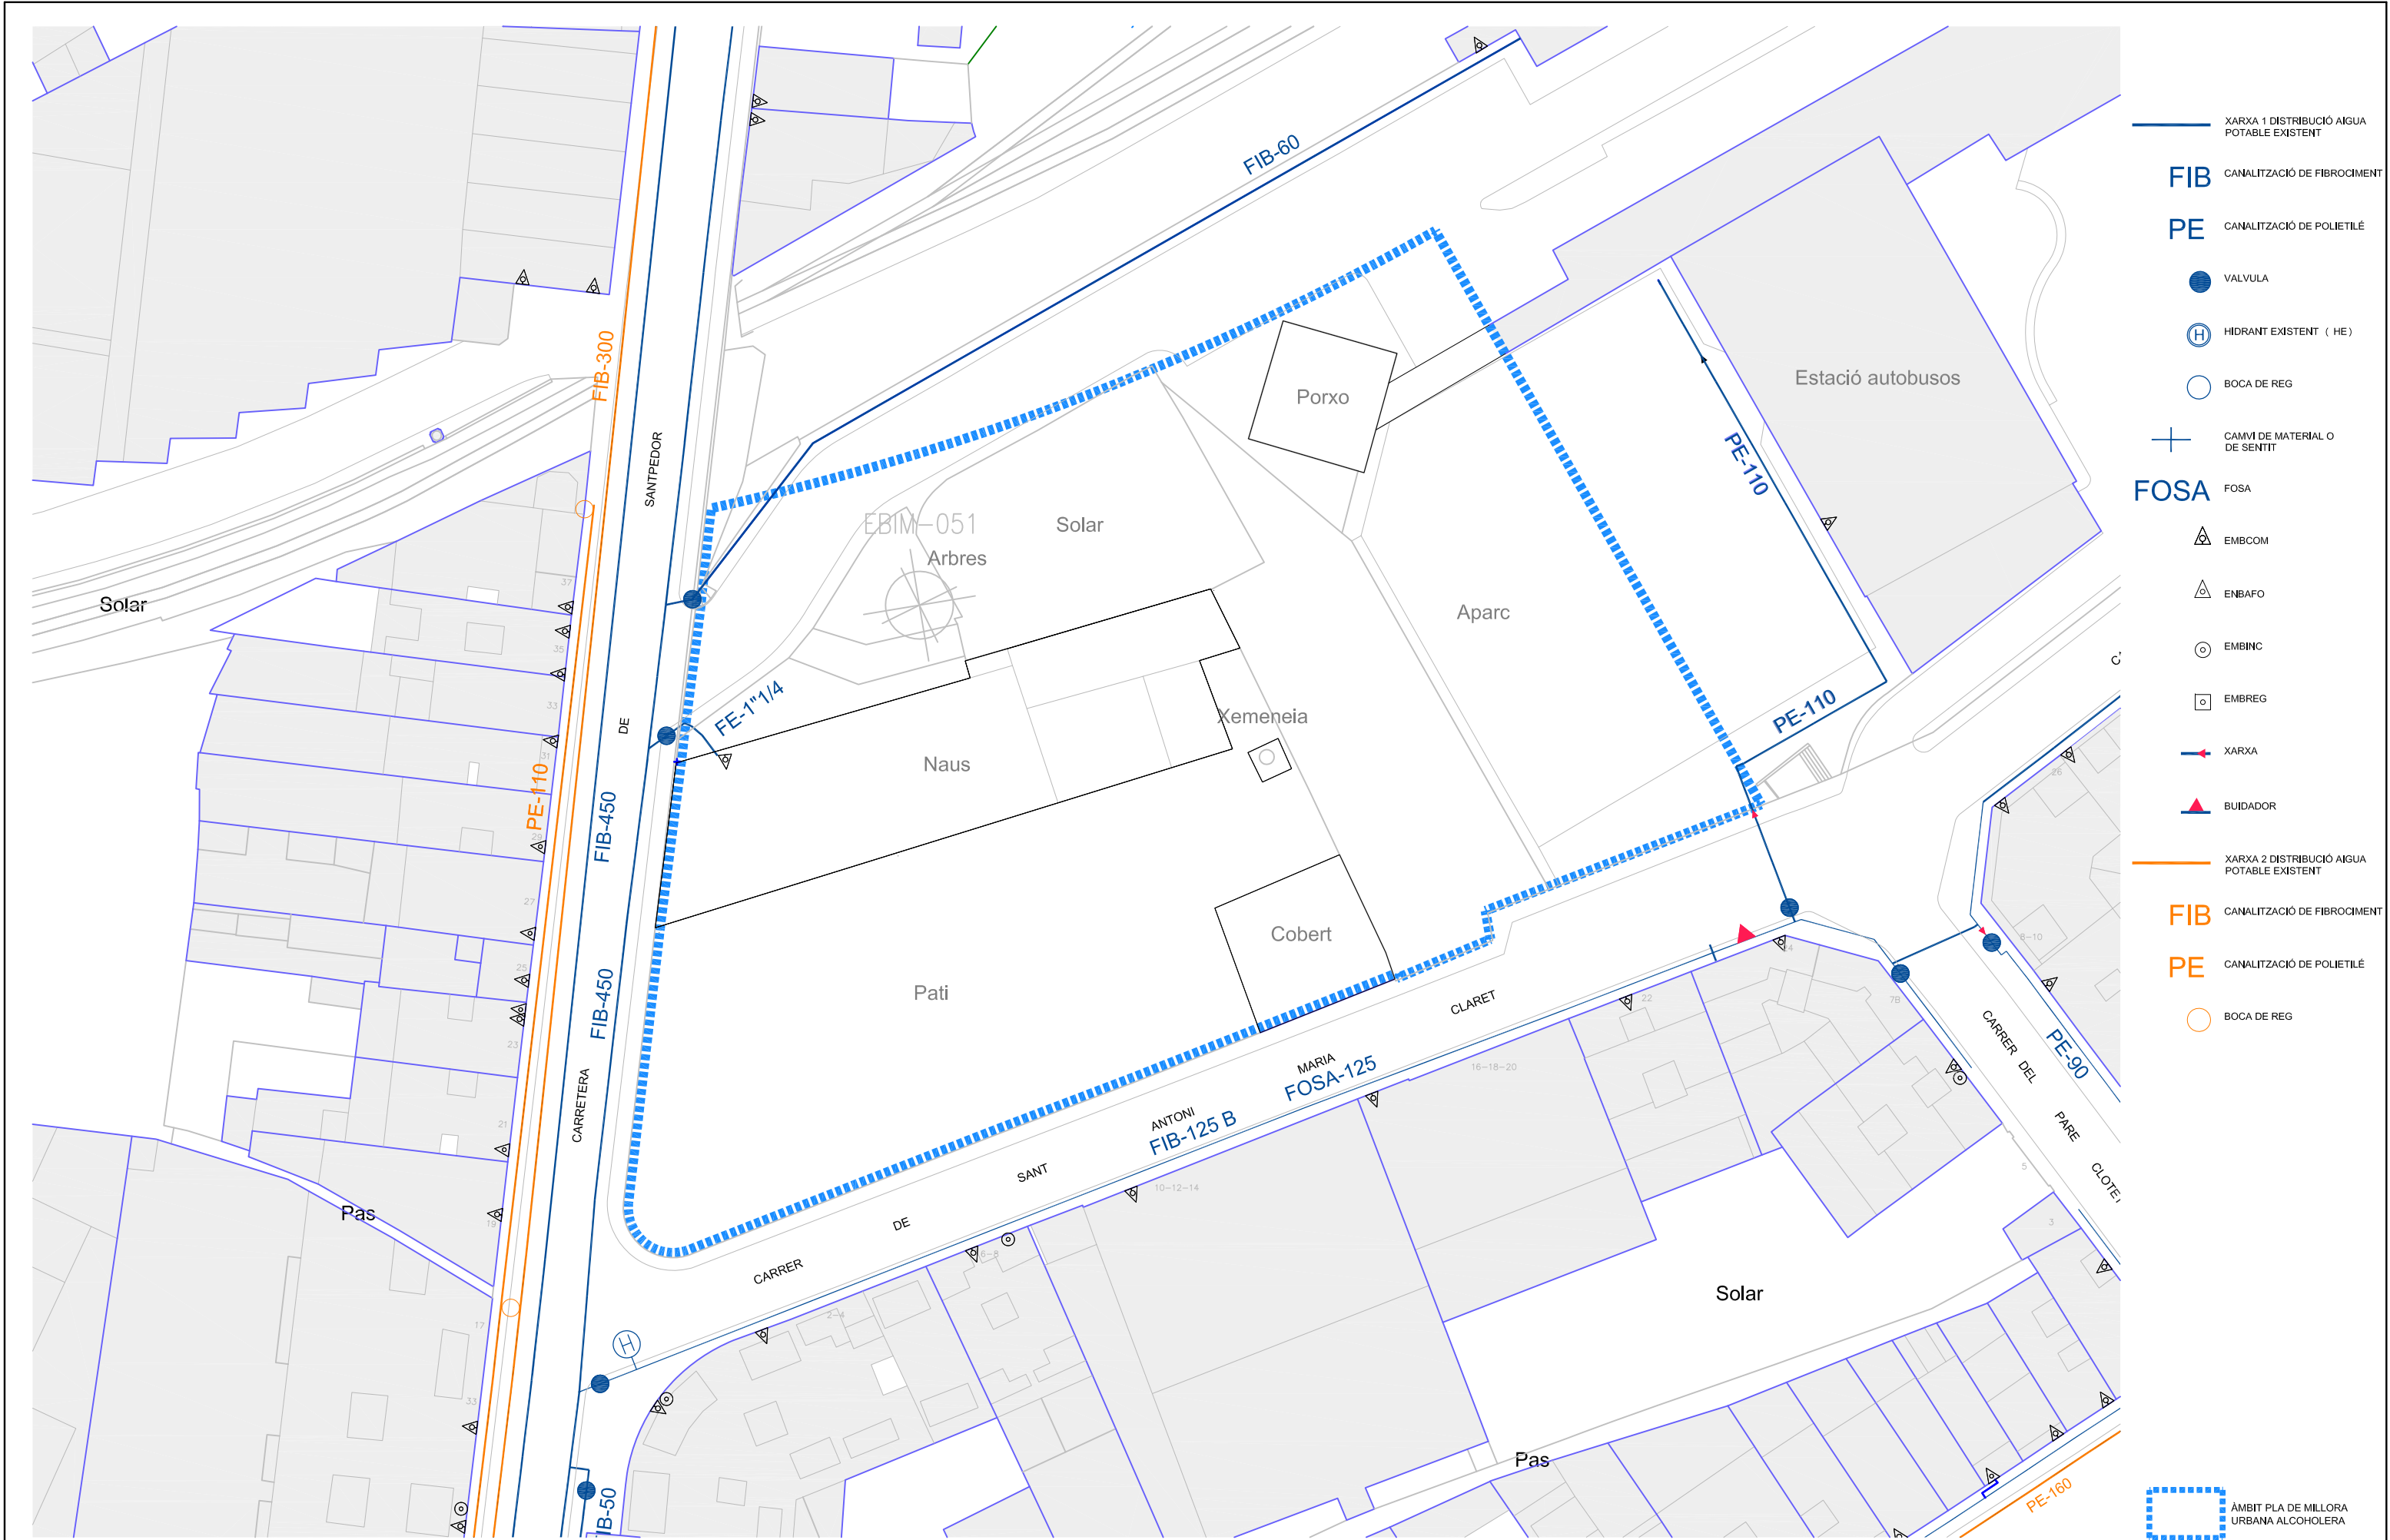

11.1 ESTAT ACTUAL. XARXES DE SERVEI. AIGUA.

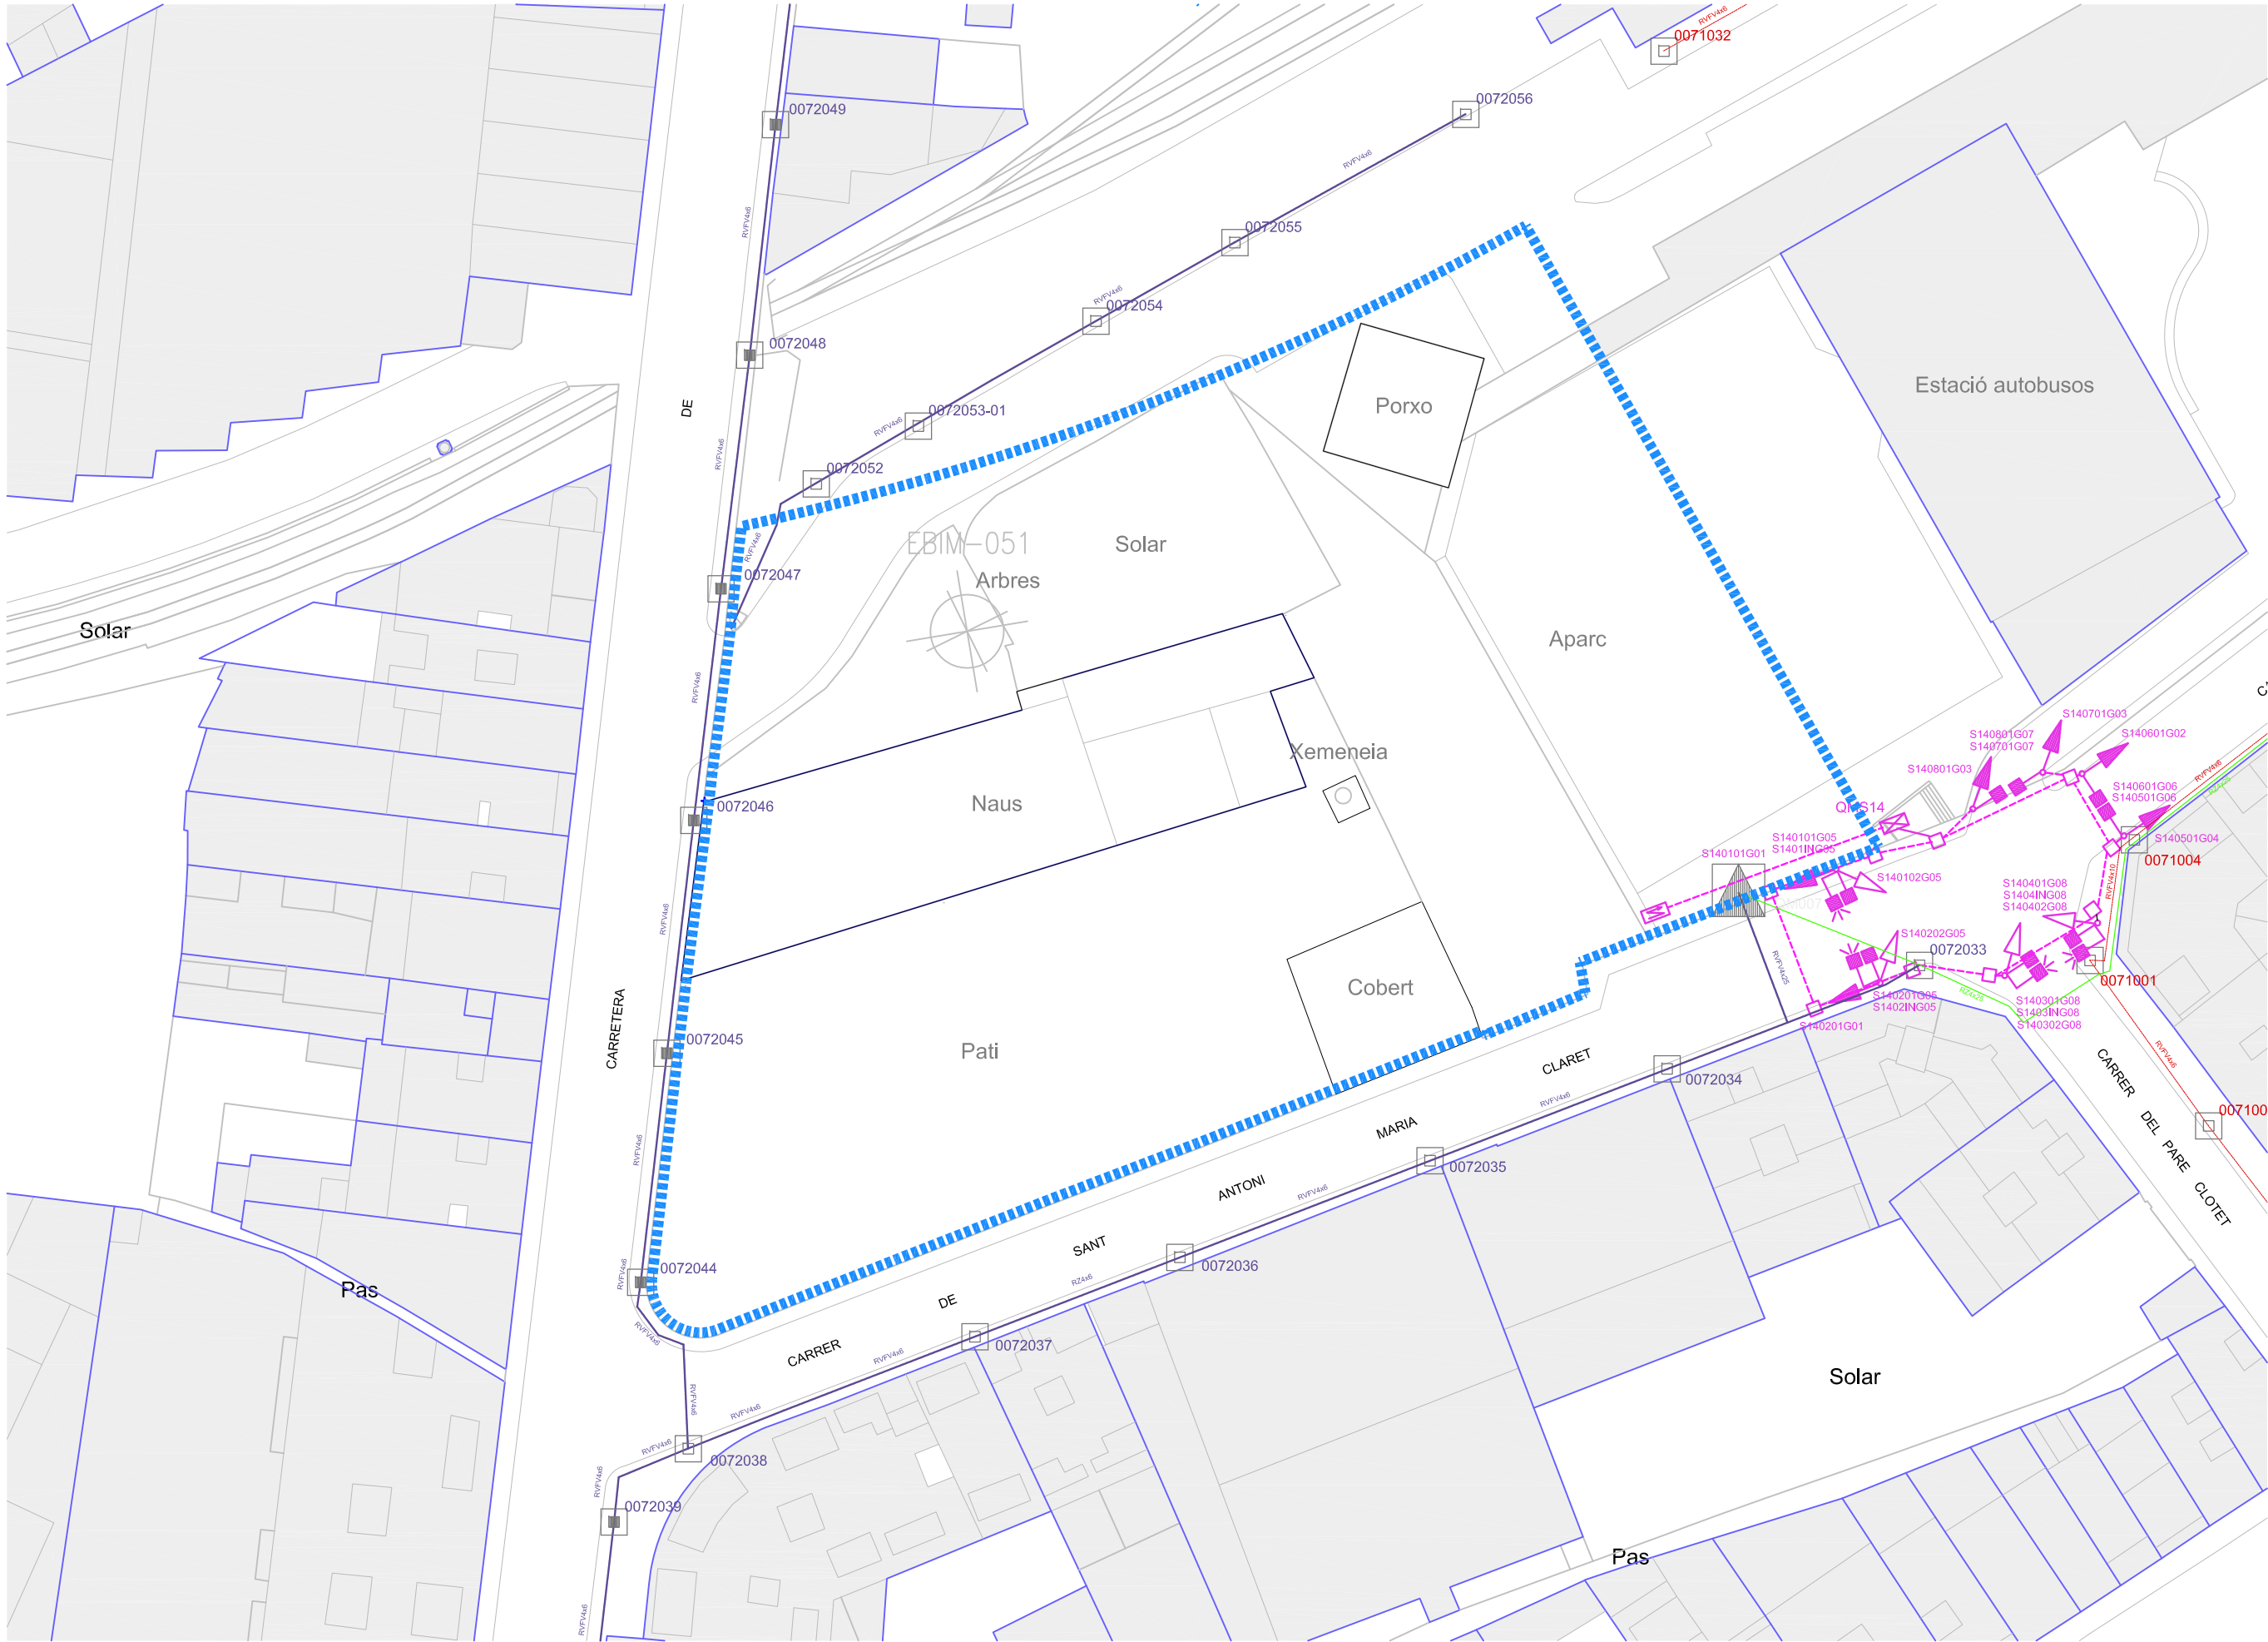


XARXA ENLLUMENATAT

- LINEA 1 SOTERRADA ACTUAL
- LINEA 2 SOTERRADA ACTUAL
- LINEA 3 SOTERRADA ACTUAL

TIPUS LLUMINÀRIES EXISTENTS

- VS100
- VS150

ETIQUETA

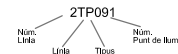

TIPUS DE REDUCCIÓ

- P: Tota nit
- L: Mitja nit
- F: Doble nivell
- E: Reduït electrònic
- C: Reduït en capçalera
- T: Punts temporitzats

- ESTACIÓ TRANSFORMADORA

XARXA SEMÀFORS EXISTENT

- SEMÀFORS EXISTENTS
- LINEA 1 SOTERRADA ACTUAL

TR_PLA DE MILLORA URBANA PMUt 022 "ALCOHOLERA"

Escala 1:600 (din a3) , 1:300 (din a1)

Exp. 1410 _J. COMPENSACIÓ L'ALCOHOLERA / DESEMBRE 2018

Plaça Fius i Pala, 1, esc. esq., 2on, 2a. Manresa








MIQUEL ANGEL PRUNES FEIXAS

Firmado digitalmente por MIQUEL ANGEL PRUNES FEIXAS



PRUNES ARQUITECTES S.L.P.U.

20281482
MIGUEL DIAZ (R: A87471264)

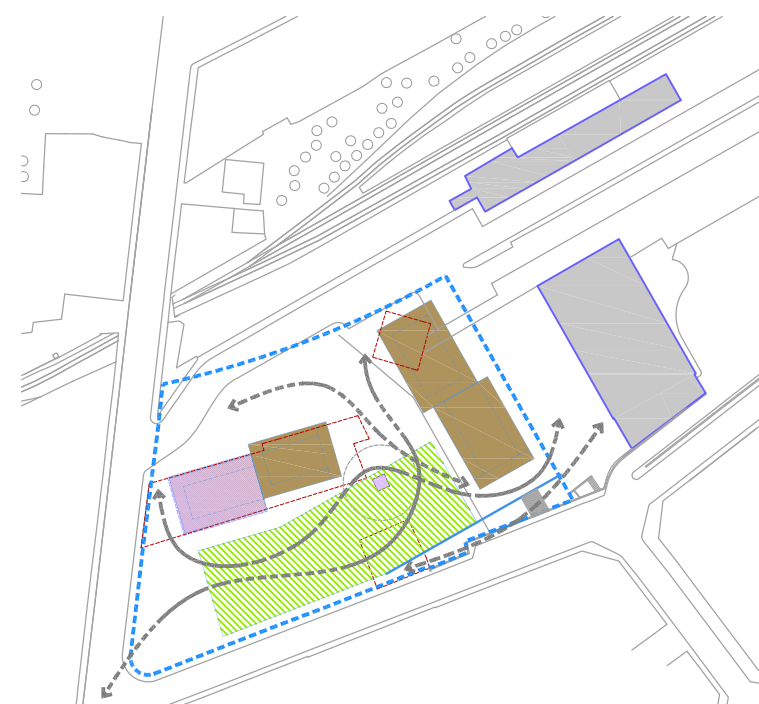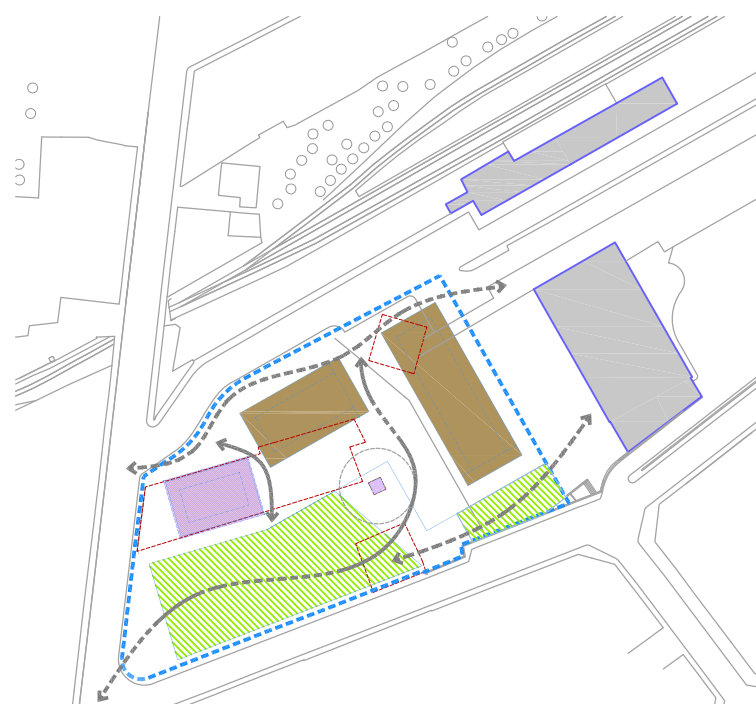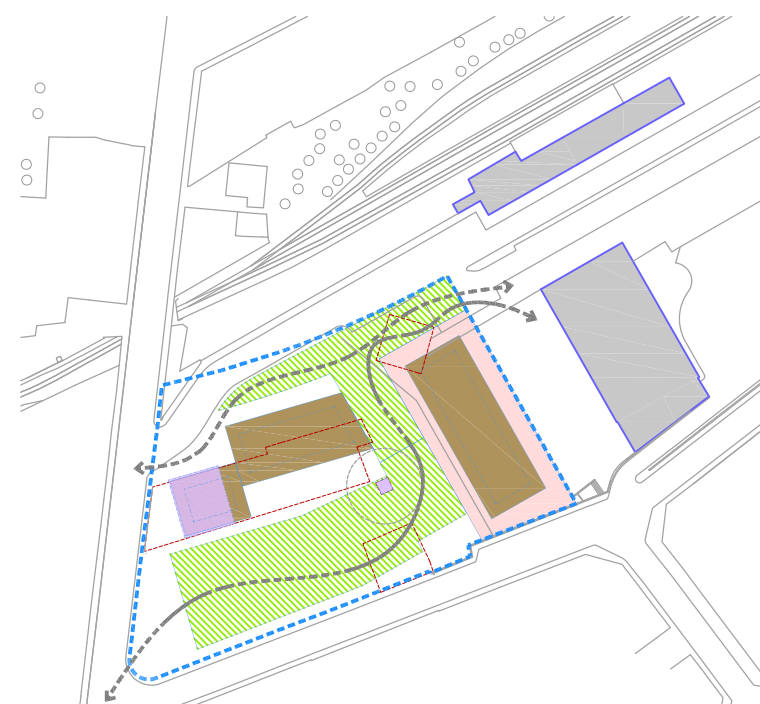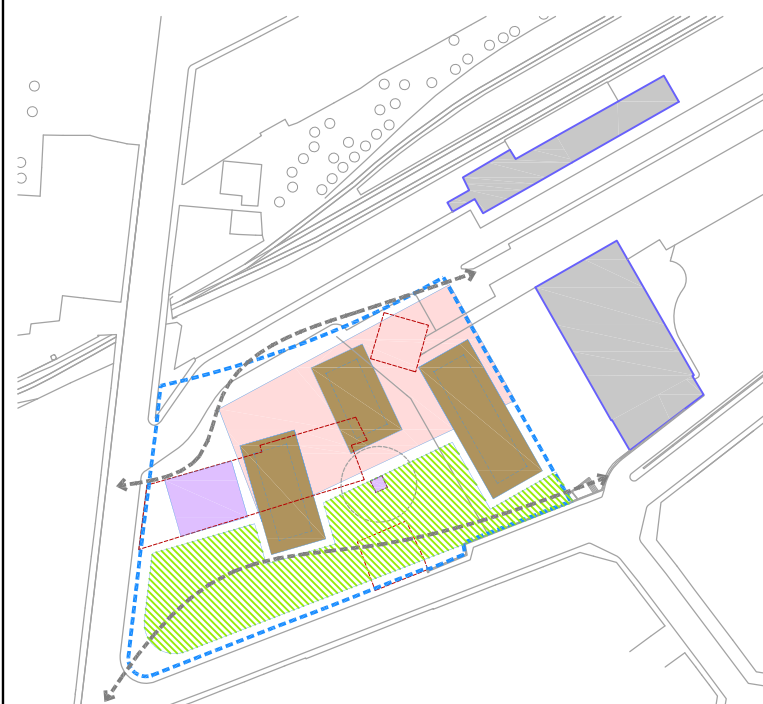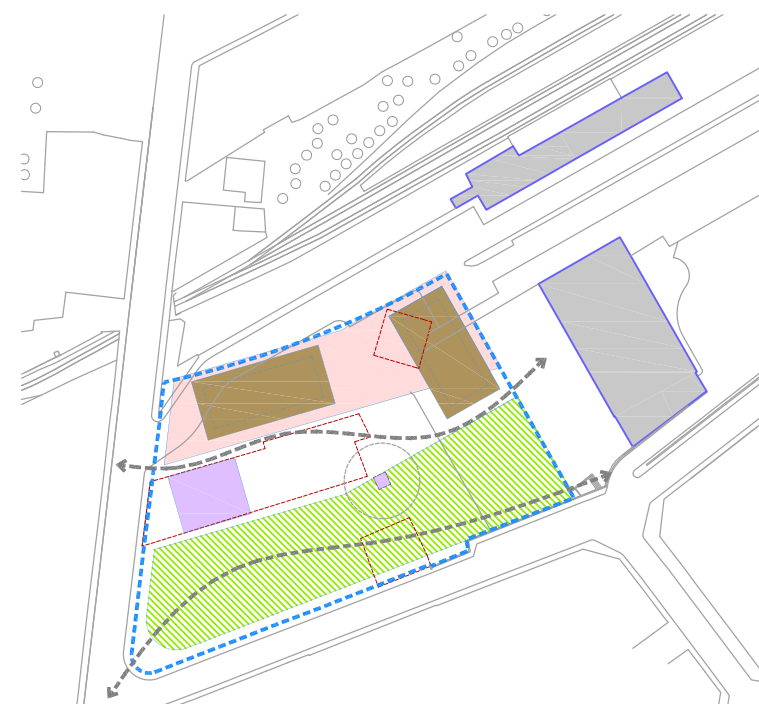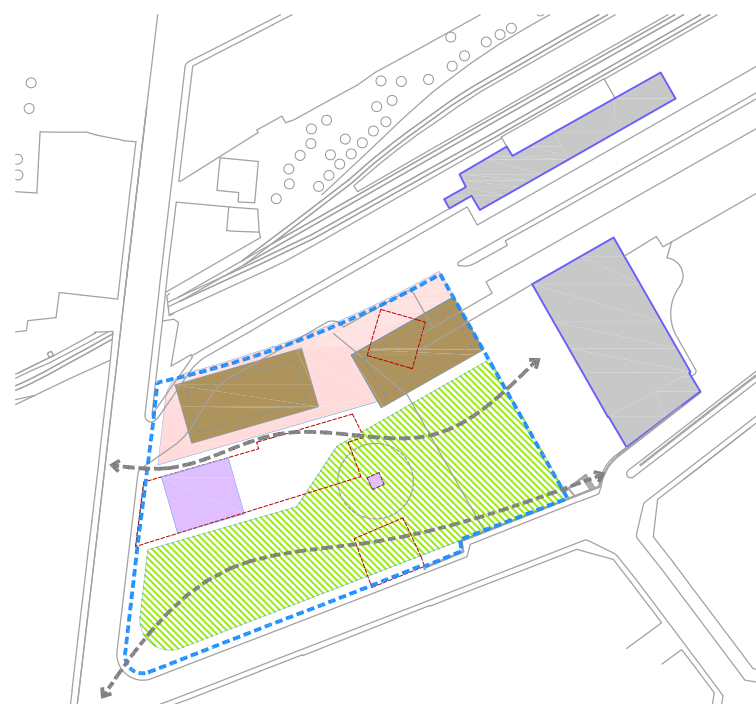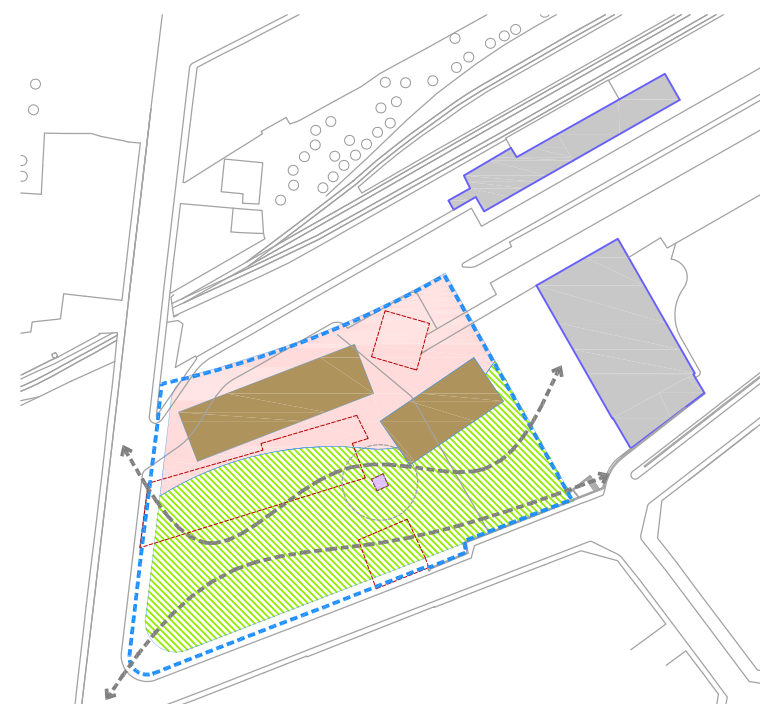

MIQUEL
ANGEL
PRUNES
FEIXAS

Firmado digitalmente por MIQUEL
ANGEL PRUNES FEIXAS
Nombre de reconocimiento (DN):
c=ES, ou=Vagueo <https://www.ari.cat/CATCert/Regulariza...>
sn=PRUNES FEIXAS,
givenName=MIQUEL ANGEL,
serialNumber=39307835F,
cn=MIQUEL ANGEL PRUNES FEIXA
Fecha: 2019.01.16 10:12:49 +0100

13.2. PROPOSTA D'ORDENACIÓ. ALTERNATIVES A LA PROPOSTA.

TR_PLA DE MILLORA URBANA PMUt 022 "ALCOHOLERA"



Escala 1:2000 (din a3) , 1:1000 (din a1)

Exp. 1410_J. COMPENSACIÓ L'ALCOHOLERA / DESEMBRE 2018




Plaçà Fius i Pala, 1, esc. esq., 2on, 2a. Manresa **MIGUEL DIAZ** **812 15 22**
(R: A87471264)

[illegible]

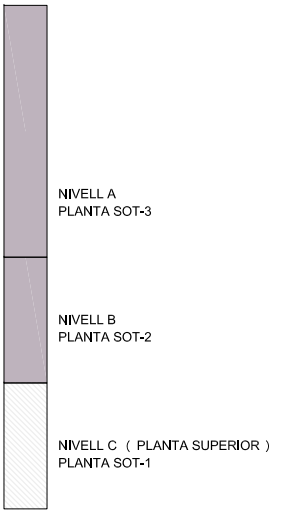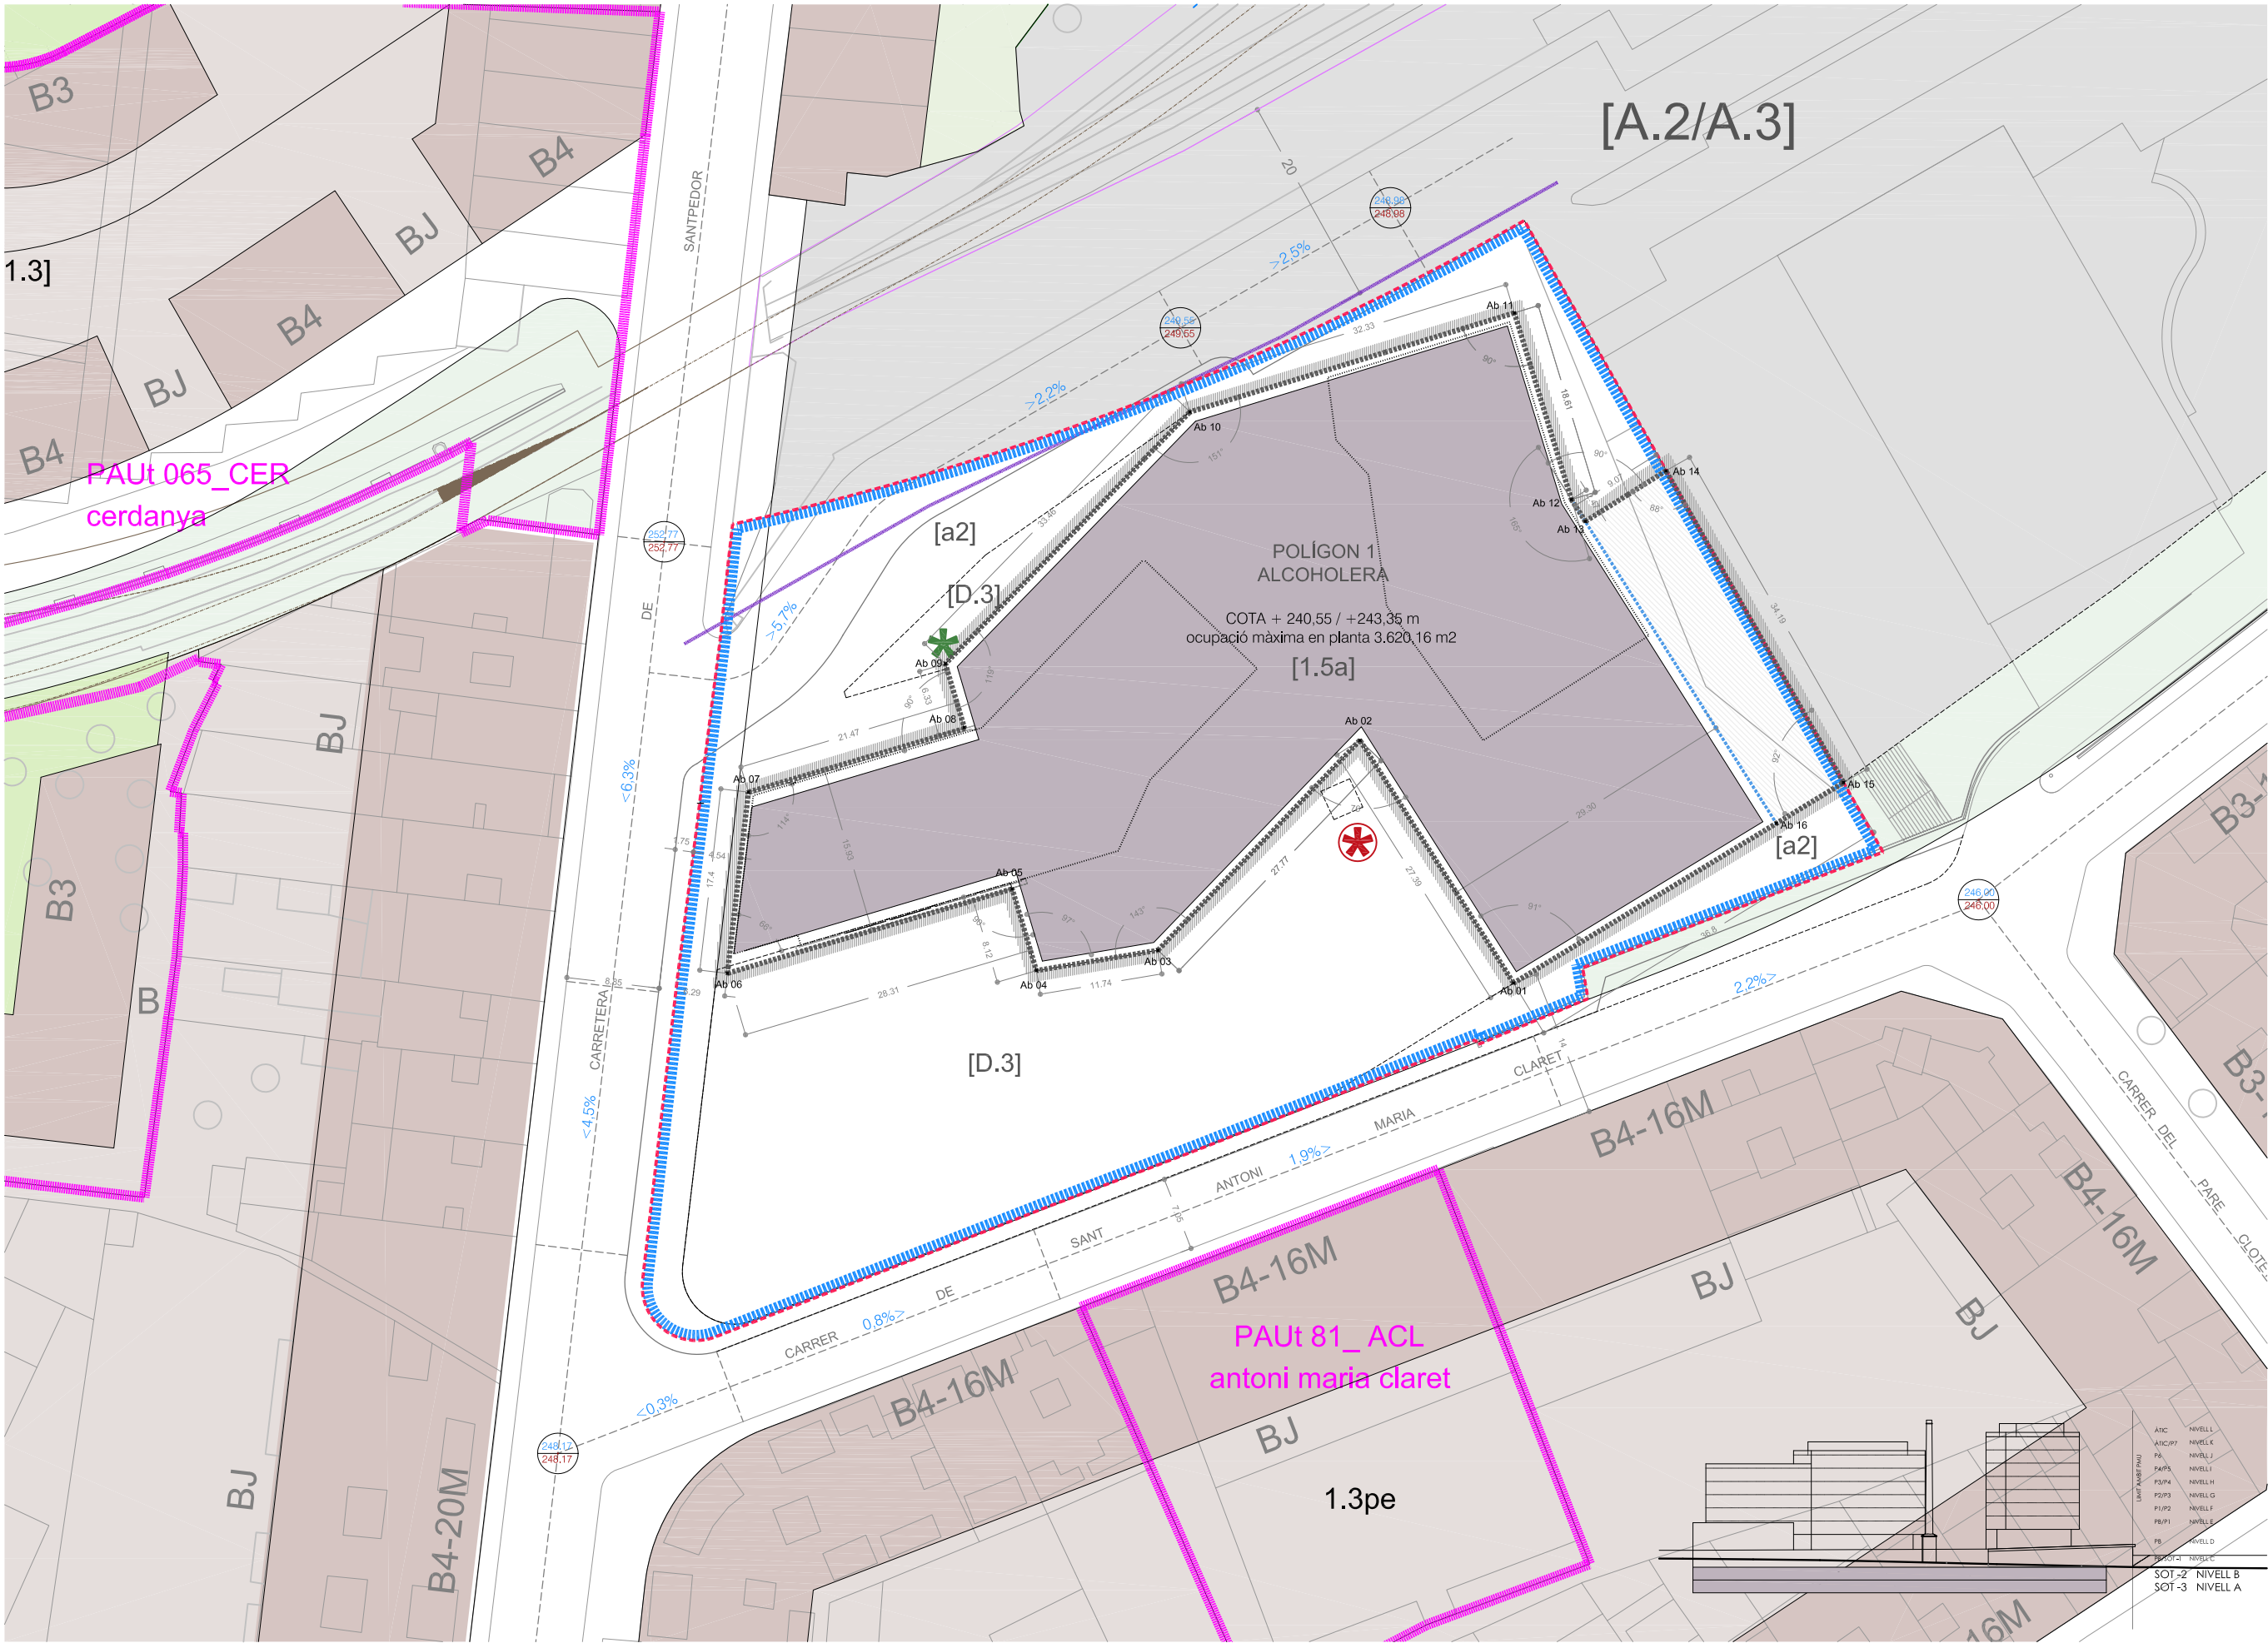

ESTACIONS		
	X	Y
A 01	402846,39	4620577,47
A 02	402871,80	4620568,69
B 01	402846,14	4620585,47
B 02	402841,70	4620604,34
NIVELL A i B		
	X	Y
Ab 01	402905,50	4620576,70
Ab 02	402890,86	4620599,84
Ab 03	402871,61	4620579,83
Ab 04	402860,03	4620577,89
Ab 05	402857,12	4620585,68
Ab 06	402830,58	4620577,63
Ab 07	402832,59	4620594,91
Ab 08	402853,16	4620601,07
Ab 09	402851,35	4620607,14
Ab 10	402874,66	4620631,14
Ab 11	402905,58	4620640,58
Ab 12	402911,01	4620622,79
Ab 13	402912,34	4620620,71
Ab 14	402920,02	4620625,53
Ab 15	402936,94	4620595,82
Ab 16	402930,54	4620591,92

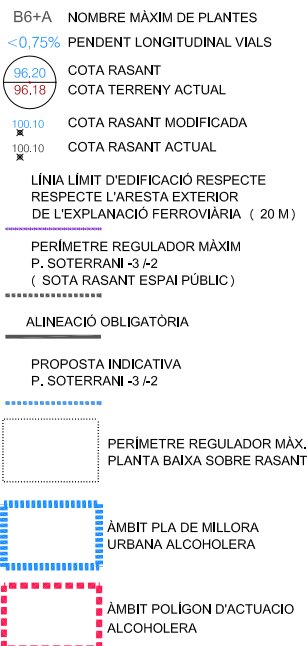

TR_PLA DE MILLORA URBANA PMUt 022 "ALCOHOLERA"
Escala 1:600 (din a3) , 1:300 (din a1)

Exp. 1410_J. COMPENSACIÓ L'ALCOHOLERA / DESEMBRE 2018

Plaça Fius i Pala, 1, esc. esq., 2on, 2a. Manresa

MIQUEL ANGEL PRUNES FEIXAS

Firmado digitalmente por MIQUEL ANGEL PRUNES FEIXAS
Número de identificación (DN)
c=ES, ou=Vigo, email=miangel.prunes@prunesarquitectes.es, o=PRUNES FEIXAS
Fecha: 2019.01.16 10:15:45 +01'00'

15.1. PROPOSTA D'ORDENACIÓ. NIVELL A (SOT-3) + NIVELL B (SOT-2)


PRUNES ARQUITECTES SLPU

2020-1482

MIQUEL DIAZ (R: A87471264)

Firmado digitalmente por MIQUEL DIAZ
Número de identificación (DN)
c=ES, ou=Vigo, email=miangel.diaz@prunesarquitectes.es, o=PRUNES FEIXAS
Fecha: 2019.01.15 13:03:05 +01'00'

A3-PORT

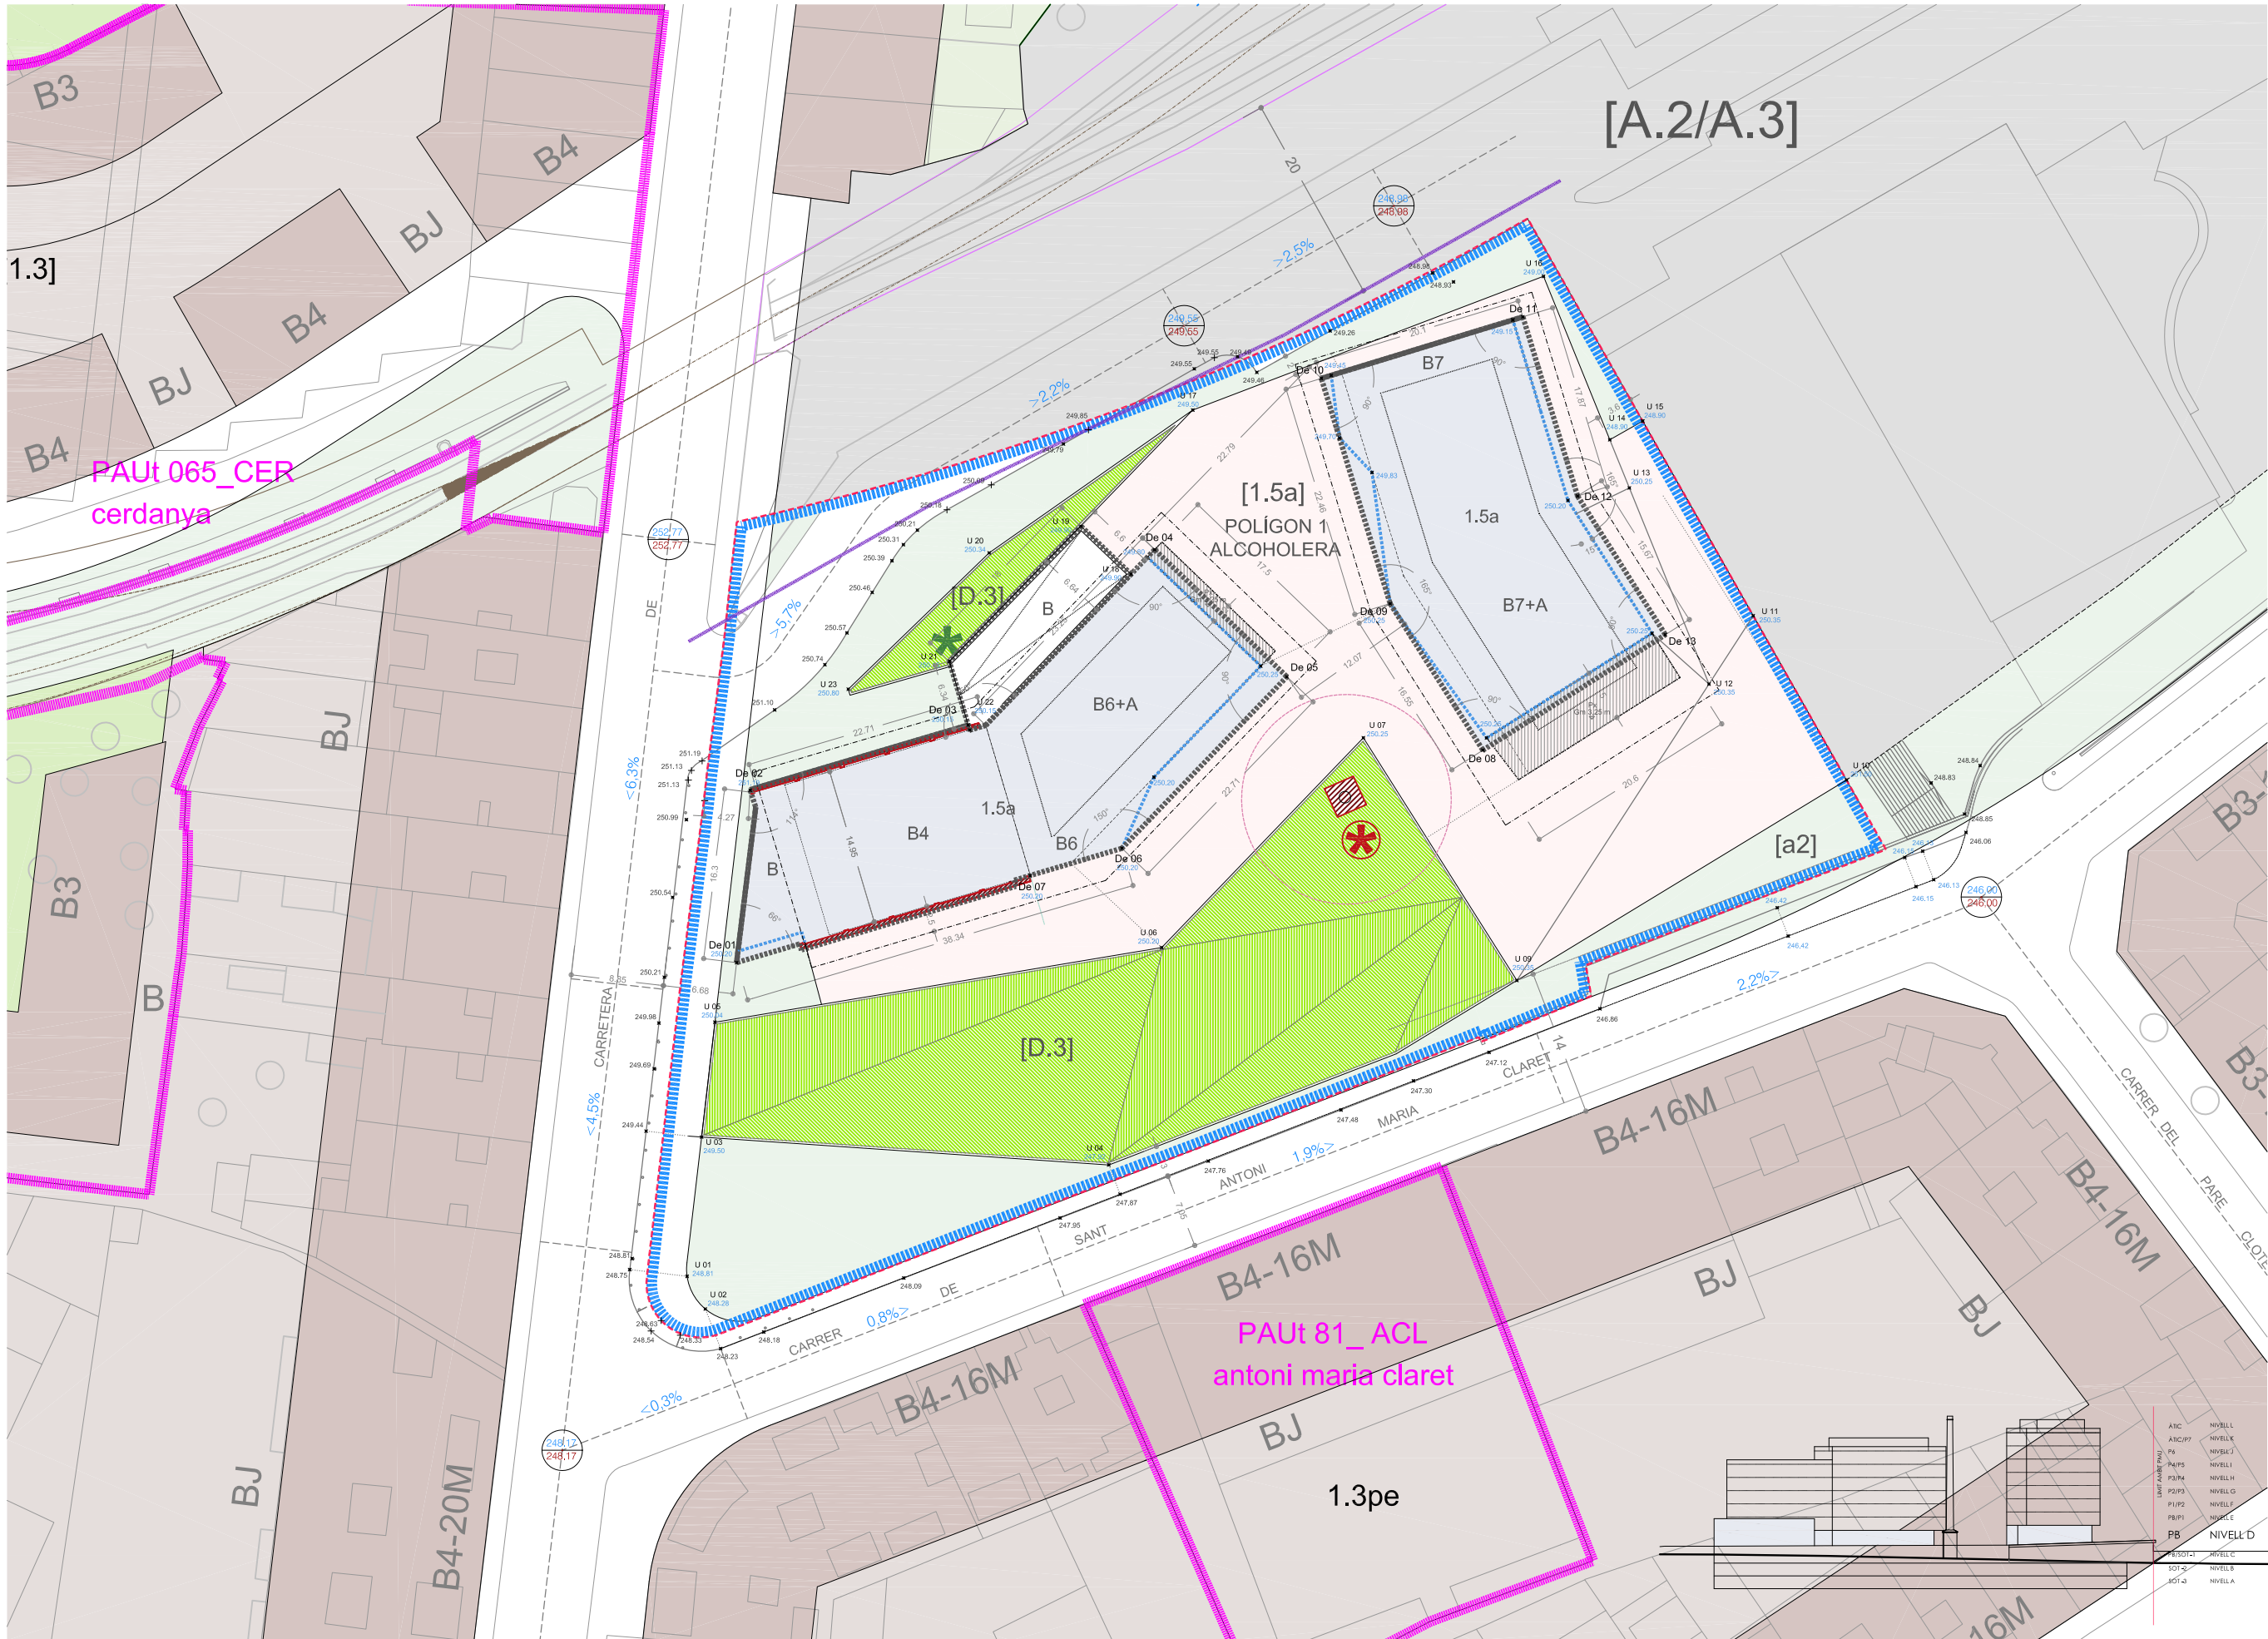

NIVELL D (CLAU 1.5a) PLANTA BAIXA SOBRE RASANT ÚS TERCARI		
BENS ARQUITECTÒNICS AMB PROTECCIÓ PATRIMONIAL		
ZONA AJARDINADA		
NOU ESPAI PÚBLIC SOBRE RASANT		
VIALITAT AMB PRIORITAT VIANANTS		
ESTACIONS		
	X	Y
A 01	402846,39	4620577,47
A 02	402871,80	4620568,69
B 01	402846,14	4620585,47
B 02	402841,70	4620604,34
NIVELL D		
	X	Y
De 01	402831,06	4620578,40
De 02	402833,06	4620594,58
De 03	402854,83	4620601,04
De 04	402870,95	4620617,80
De 05	402883,56	4620605,67
De 06	402867,82	4620589,30
De 07	402859,08	4620586,71
De 08	402902,25	4620598,66
De 09	402893,41	4620612,65
De 10	402886,85	4620634,13
De 11	402906,07	4620640,00
De 12	402911,29	4620622,92
De 13	402919,66	4620609,68
B6+A NOMBRE MÀXIM DE PLANTES		
<0,75% PENDENT LONGITUDINAL VIALS		
COTA RASANT		
COTA TERRENY ACTUAL		
COTA RASANT MODIFICADA		
COTA RASANT ACTUAL		
LÍNIA LÍMIT D'EDIFICACIÓ RESPECTE RESPECTE L'ARESTA EXTERIOR DE L'EXPLANACIÓ FERROVIÀRIA (20 M)		
PERÍMETRE REGULADOR MÀXIM PLANTA BAIXA (SOBRE RASANT ESPAI PÚBLIC)		
ALINEACIÓ OBLIGATÒRIA		
PROPOSTA INDICATIVA PLANTA BAIXA		
PERÍMETRE REGULADOR MÀXIM VOLADISSOS P. PIS		
EIX VIALS		
ÀMBIT PROTECCIÓ XEMENEA		
PERÍMETRE PREVISIÓ PORXO PLANTA BAIXA		
PERÍMETRE REGULAR MÀXIM PLANTES PIS		
PERÍMETRE REGULAR MÀXIM PLANTES ÀTIC		
ÀMBIT PLA DE MILLORA URBANA ALCOHOLERA		
ÀMBIT POLÍGON D'ACTUACIÓ		

TR_PLA DE MILLORA URBANA PMUt 022 "ALCOHOLERA"
Escala 1:600 (din a3) , 1:300 (din a1)

Exp. 1410 _J. COMPENSACIÓ L'ALCOHOLERA / DESEMBRE 2018


15.3. PROPOSTA D'ORDENACIÓ. NIVELL D (PB)

PRUNES ARQUITECTES SLPU

MIGUEL DIAZ
(R: A87471264)



Plaça Fius i Pala, 1, esc. esq., 2on, 2a. Manresa

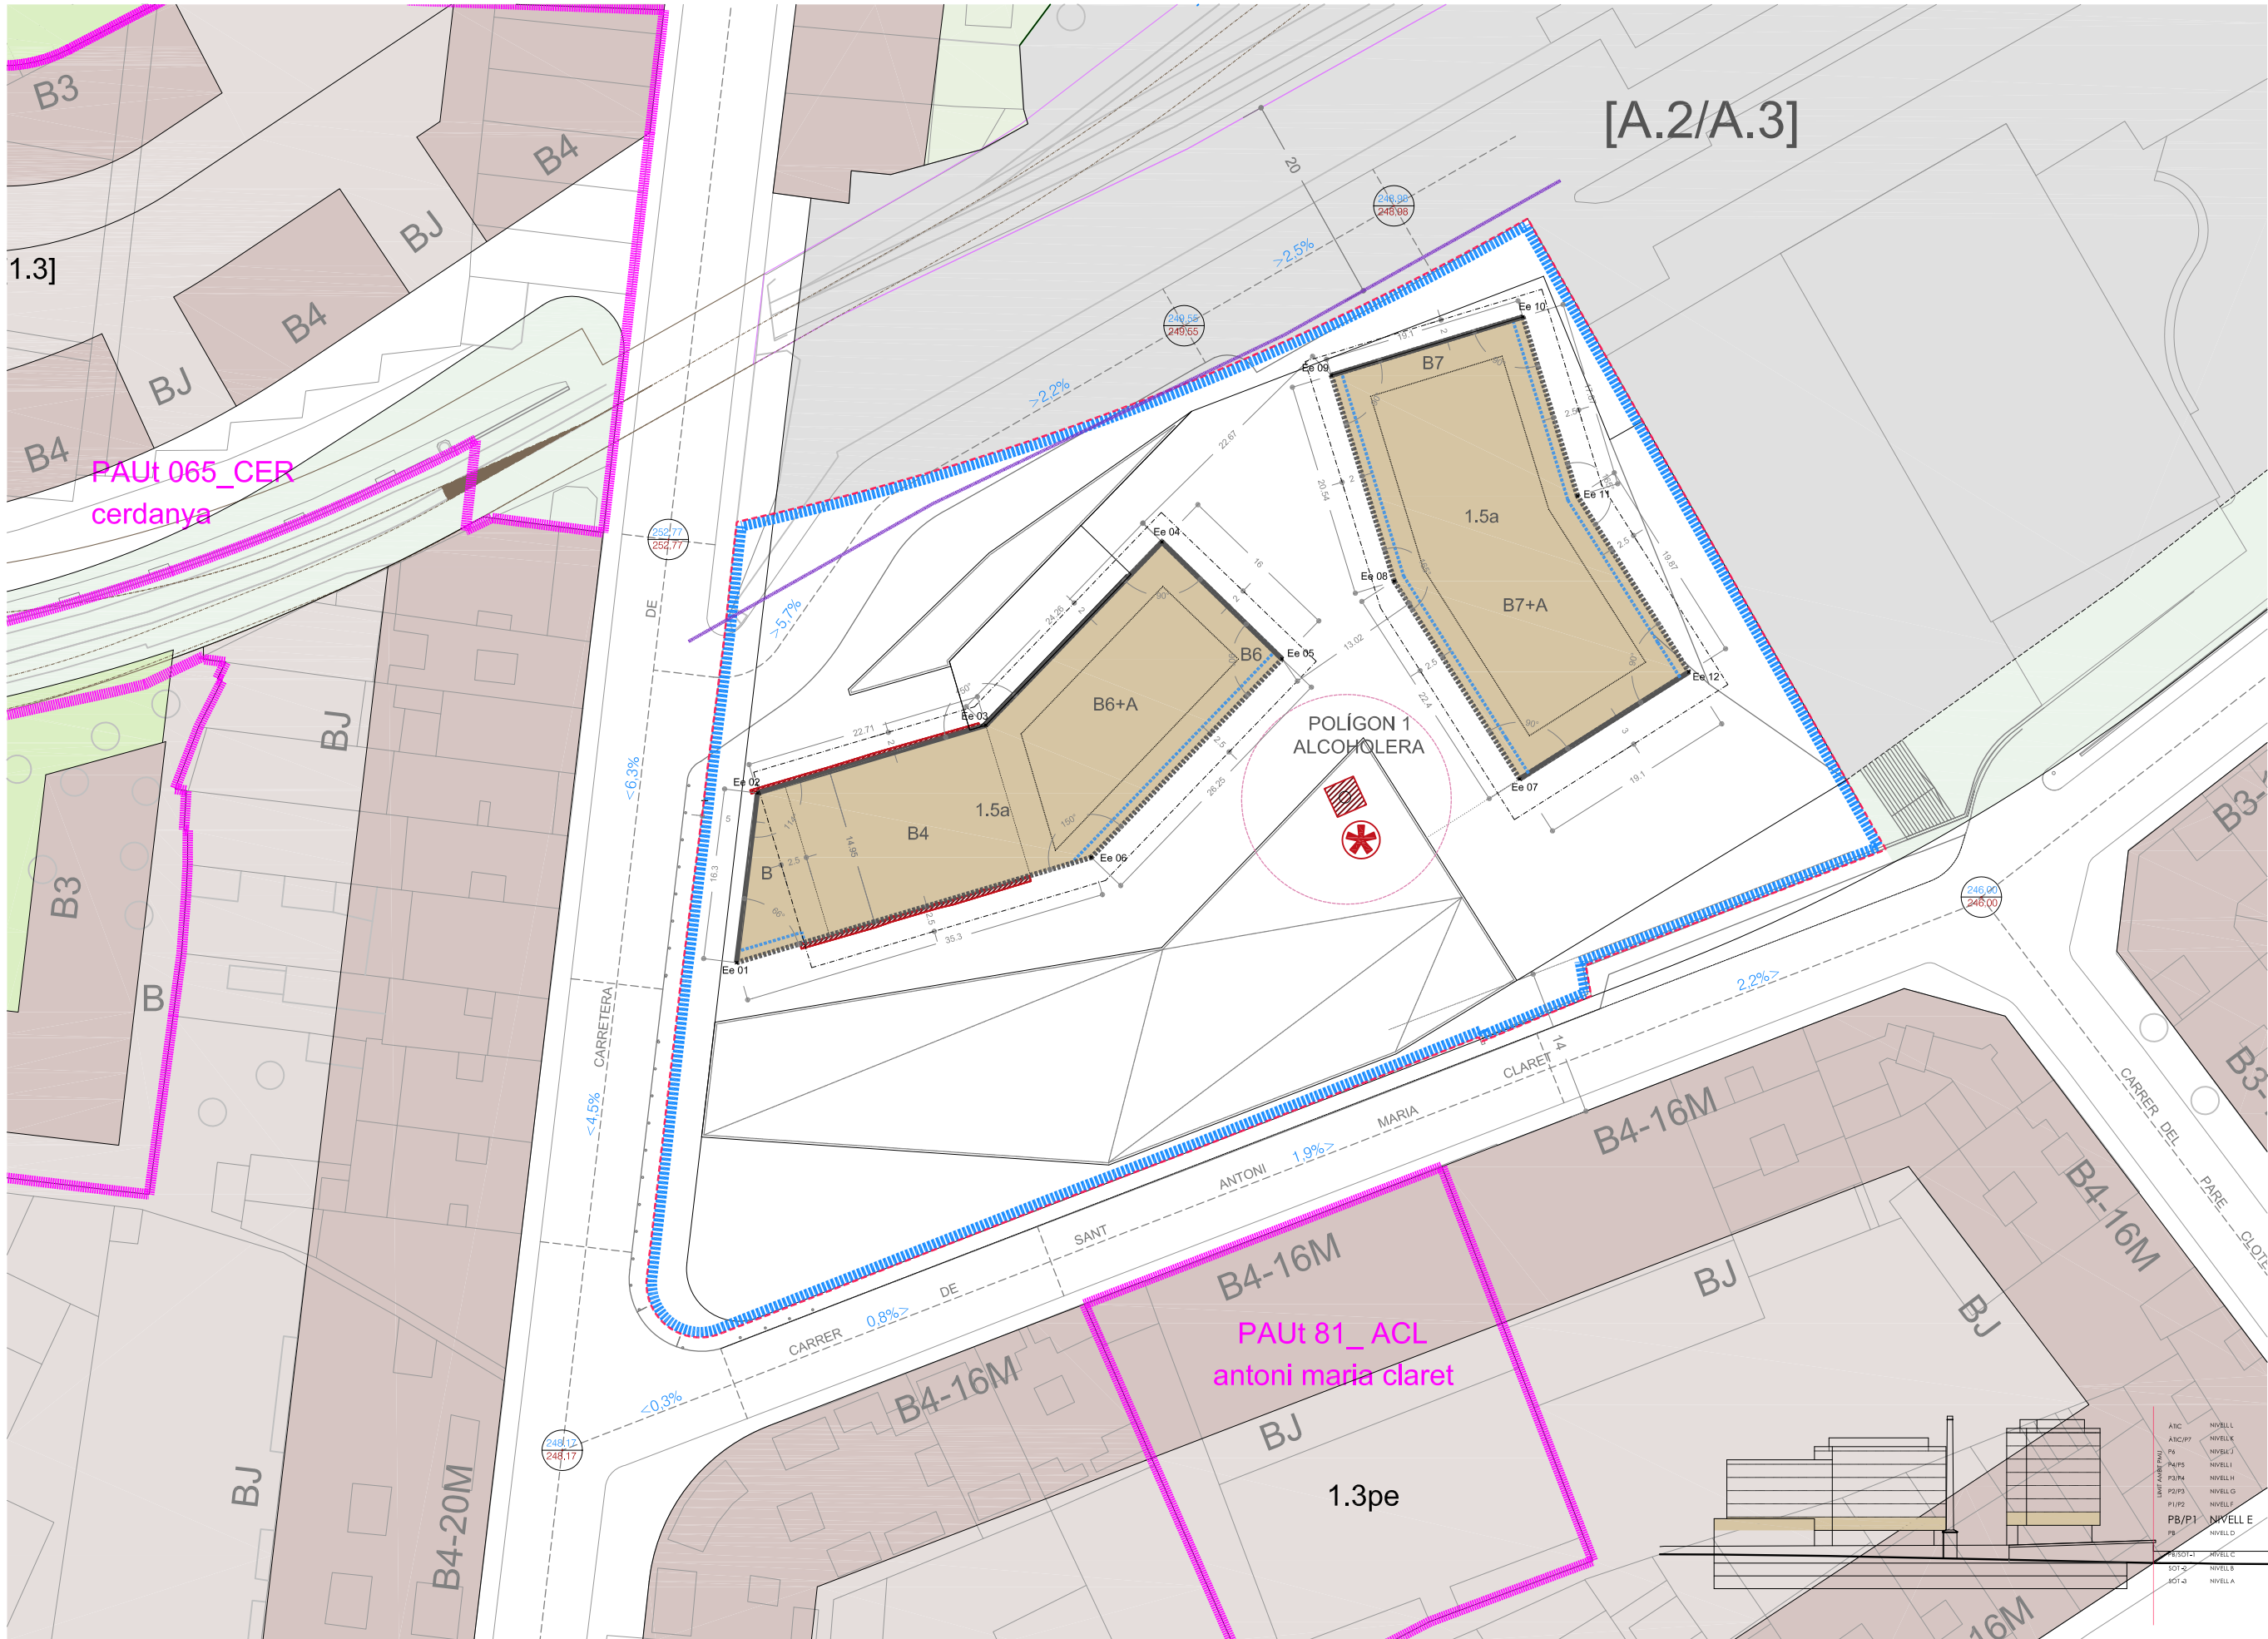

NIVELL E (CLAU 1.5a)
PLANTA BAIXA / PLANTA PRIMERA

BENS ARQUITECTONICS
PLANTA PRIMERA

ESTACIONS	X	Y
A 01	402846,39	4620577,47
A 02	402871,80	4620568,69
B 01	402846,14	4620585,47
B 02	402841,70	4620604,34

NIVELL E	X	Y
Ee 01	402831,06	4620578,39
Ee 02	402833,06	4620594,58
Ee 03	402854,83	4620601,04
Ee 04	402871,64	4620618,52
Ee 05	402883,10	4620607,36
Ee 06	402864,91	4620588,44
Ee 07	402905,77	4620595,91
Ee 08	402893,80	4620614,78
Ee 09	402887,80	4620634,42
Ee 10	402906,07	4620640,00
Ee 11	402911,29	4620622,92
Ee 12	402921,91	4620606,13

- B6+A NOMBRE MÁXIM DE PLANTES
<0,75% PENDENT LONGITUDINAL VIALS
- 96,20 COTA RASANT
96,18 COTA TERRENY ACTUAL
- 100,10 COTA RASANT MODIFICADA
100,10 COTA RASANT ACTUAL
- LÍNIA LÍMIT D'EDIFICACIÓ RESPECTE
RESPECTE L'ARESTA EXTERIOR
DE L'EXPLANACIÓ FERROVIÀRIA (20 M)
- PERÍMETRE REGULATOR MÁXIM
PLANTA BAIXA / P1
- ALINEACIÓ OBLIGATÒRIA
- PROPOSTA INDICATIVA
PLANTA BAIXA / P1
- PERÍMETRE REGULATOR
MÁXIM VOLADISSOS P. PIS
- ED VIALS
- ÀMBIT PROTECCIÓ XEMENEIA

- PERÍMETRE REGULAR MÁXIM
PLANTES ÀTIC
- ÀMBIT PLA DE MILLORA
URBANA ALCOHOLERA
- ÀMBIT POLÍGON D'ACTUACIÓ

MIQUEL ANGEL PRUNES FEIXAS

15.4 PROPOSTA D'ORDENACIÓ. NIVELL E (PB/P1)

PRUNES ARQUITECTES SLPU

Plça Fius i Pala, 1, esc. esq., 2on, 2a. Manresa


Exp. 1410_J. COMPENSACIÓ L'ALCOHOLERA / DESEMBRE 2018

TR_PLA DE MILLORA URBANA PMUt 022 "ALCOHOLERA"

Escala 1:600 (din a3) , 1:300 (din a1)

87471264

A3-PORT

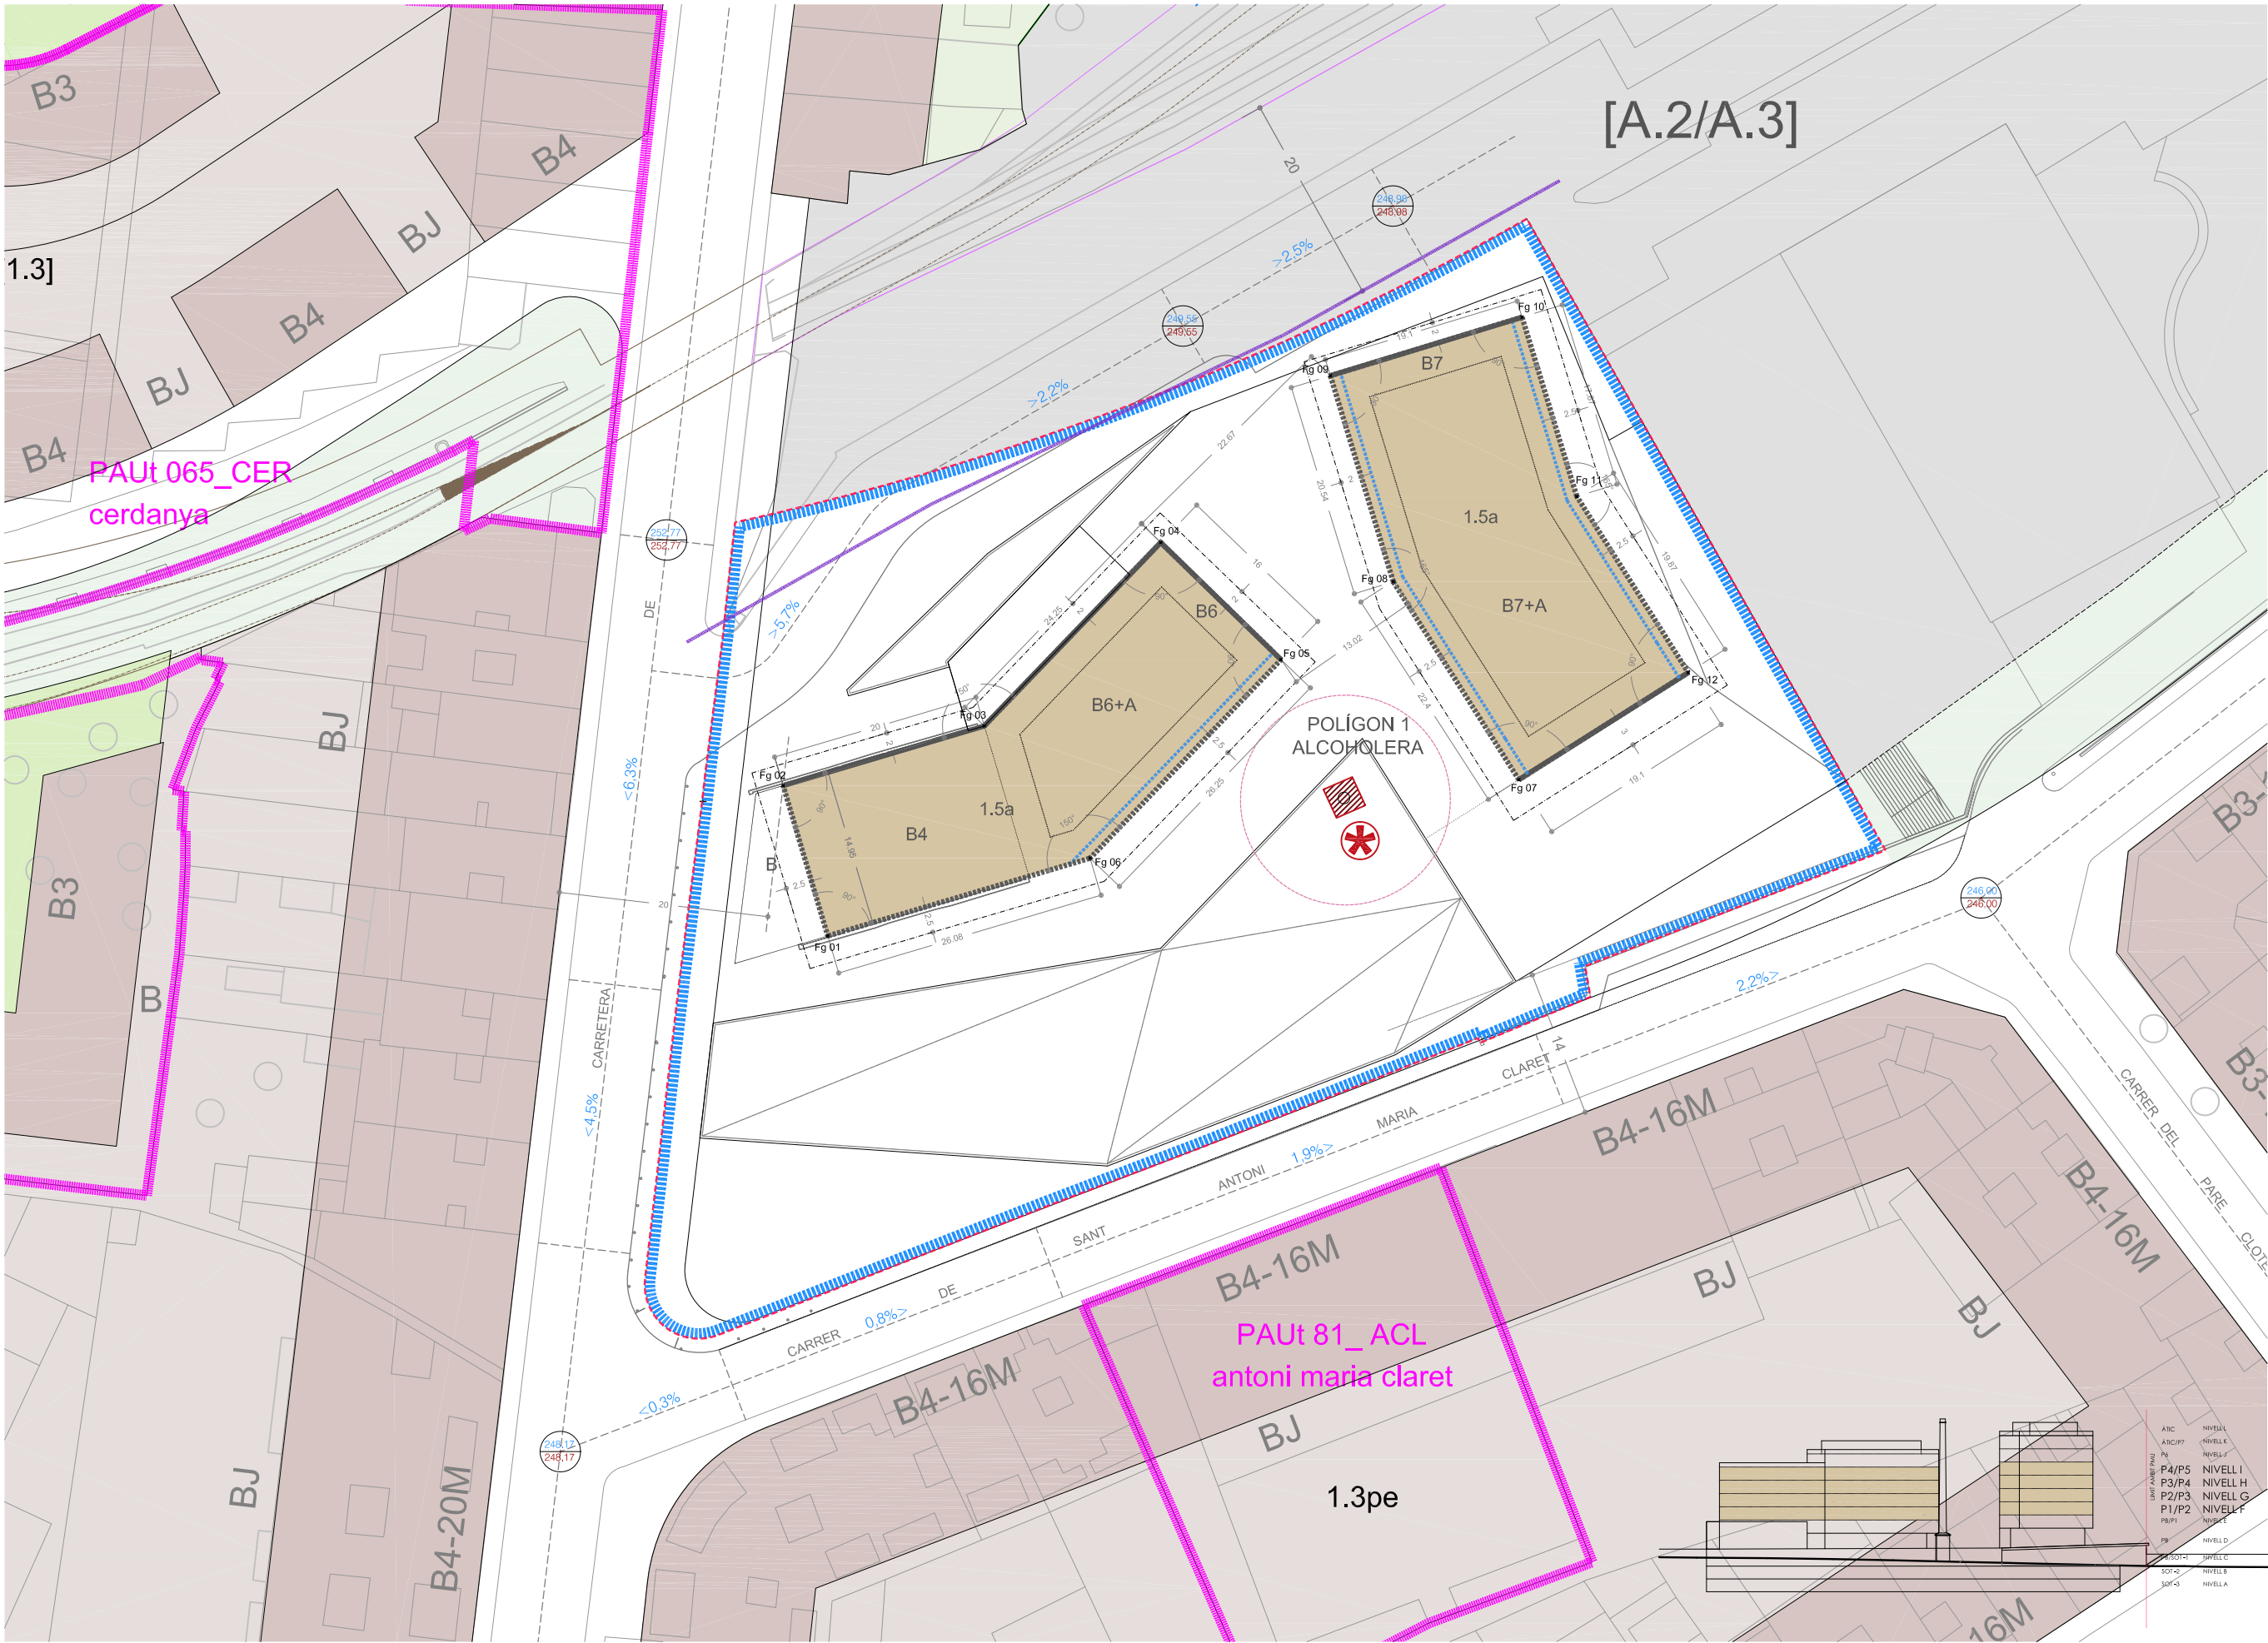

NIVELL FGHI (CLAU 1.5a)
PLANTA 1,2,3,4,5.

BENS ARQUITECTÒNICS
AMB PROTECCIÓ PATRIMONIAL

ESTACIONS

	X	Y
A 01	402846,39	4620577,47
A 02	402871,80	4620568,69
B 01	402846,14	4620585,47
B 02	402841,70	4620604,34

NIVELL FGHI

	X	Y
Fg 01	402839,90	4620581,02
Fg 02	402835,66	4620595,35
Fg 03	402854,83	4620601,04
Fg 04	402871,64	4620618,52
Fg 05	402883,10	4620607,36
Fg 06	402864,91	4620588,44
Fg 07	402905,77	4620595,91
Fg 08	402893,80	4620614,78
Fg 09	402887,80	4620634,42
Fg 10	402906,07	4620640,00
Fg 11	402911,29	4620622,92
Fg 12	402921,91	4620606,13

- B6+A NOMBRE MÁXIM DE PLANTES
<0,75% PENDIENT LONGITUDINAL VIALS
- 96,20 COTA RASANT
96,18 COTA TERRENY ACTUAL
- 100,10 COTA RASANT MODIFICADA
100,10 COTA RASANT ACTUAL
- LÍNIA LÍMIT D'EDIFICACIÓ RESPECTE
RESPECTE L'ARESTA EXTERIOR
DE L'EXPLANACIÓ FERROVIÀRIA (20 M.)
- PERÍMETRE REGULADOR MÁXIM
PLANTA TIPUS
- ALINEACIÓ OBLIGATÒRIA
- PROPOSTA INDICATIVA
PLANTA TIPUS
- PERÍMETRE REGULADOR
MÁXIM VOLADISSOS P. PIS
- EIX VIALS
- ÀMBIT PROTECCIÓ XEMENIEIA

PERÍMETRE REGULAR MÁXIM
PLANTES ÀTIC

ÀMBIT PLA DE MILLORA
URBANA ALCOHOLERA

ÀMBIT POLÍGON D'ACTUACIÓ

TR_PLA DE MILLORA URBANA PMUt 022 "ALCOHOLERA"
Escala 1:600 (din a3) , 1:300 (din a1)


Exp. 1410_J. COMPENSACIÓ L'ALCOHOLERA / DESEMBRE 2018

15.5. PROPOSTA D'ORDENACIÓ. NIVELL FGHI (PLANTA TIPUS)

MIQUEL ANGEL PRUNES FEIXAS
PRUNES ARCHITECTES S.L.P.U.
200281482

Plaça Fius i Pala, 1, esc. esq., 2on, 2a. Manresa 01700 (R: A87471264)

A3-PORT

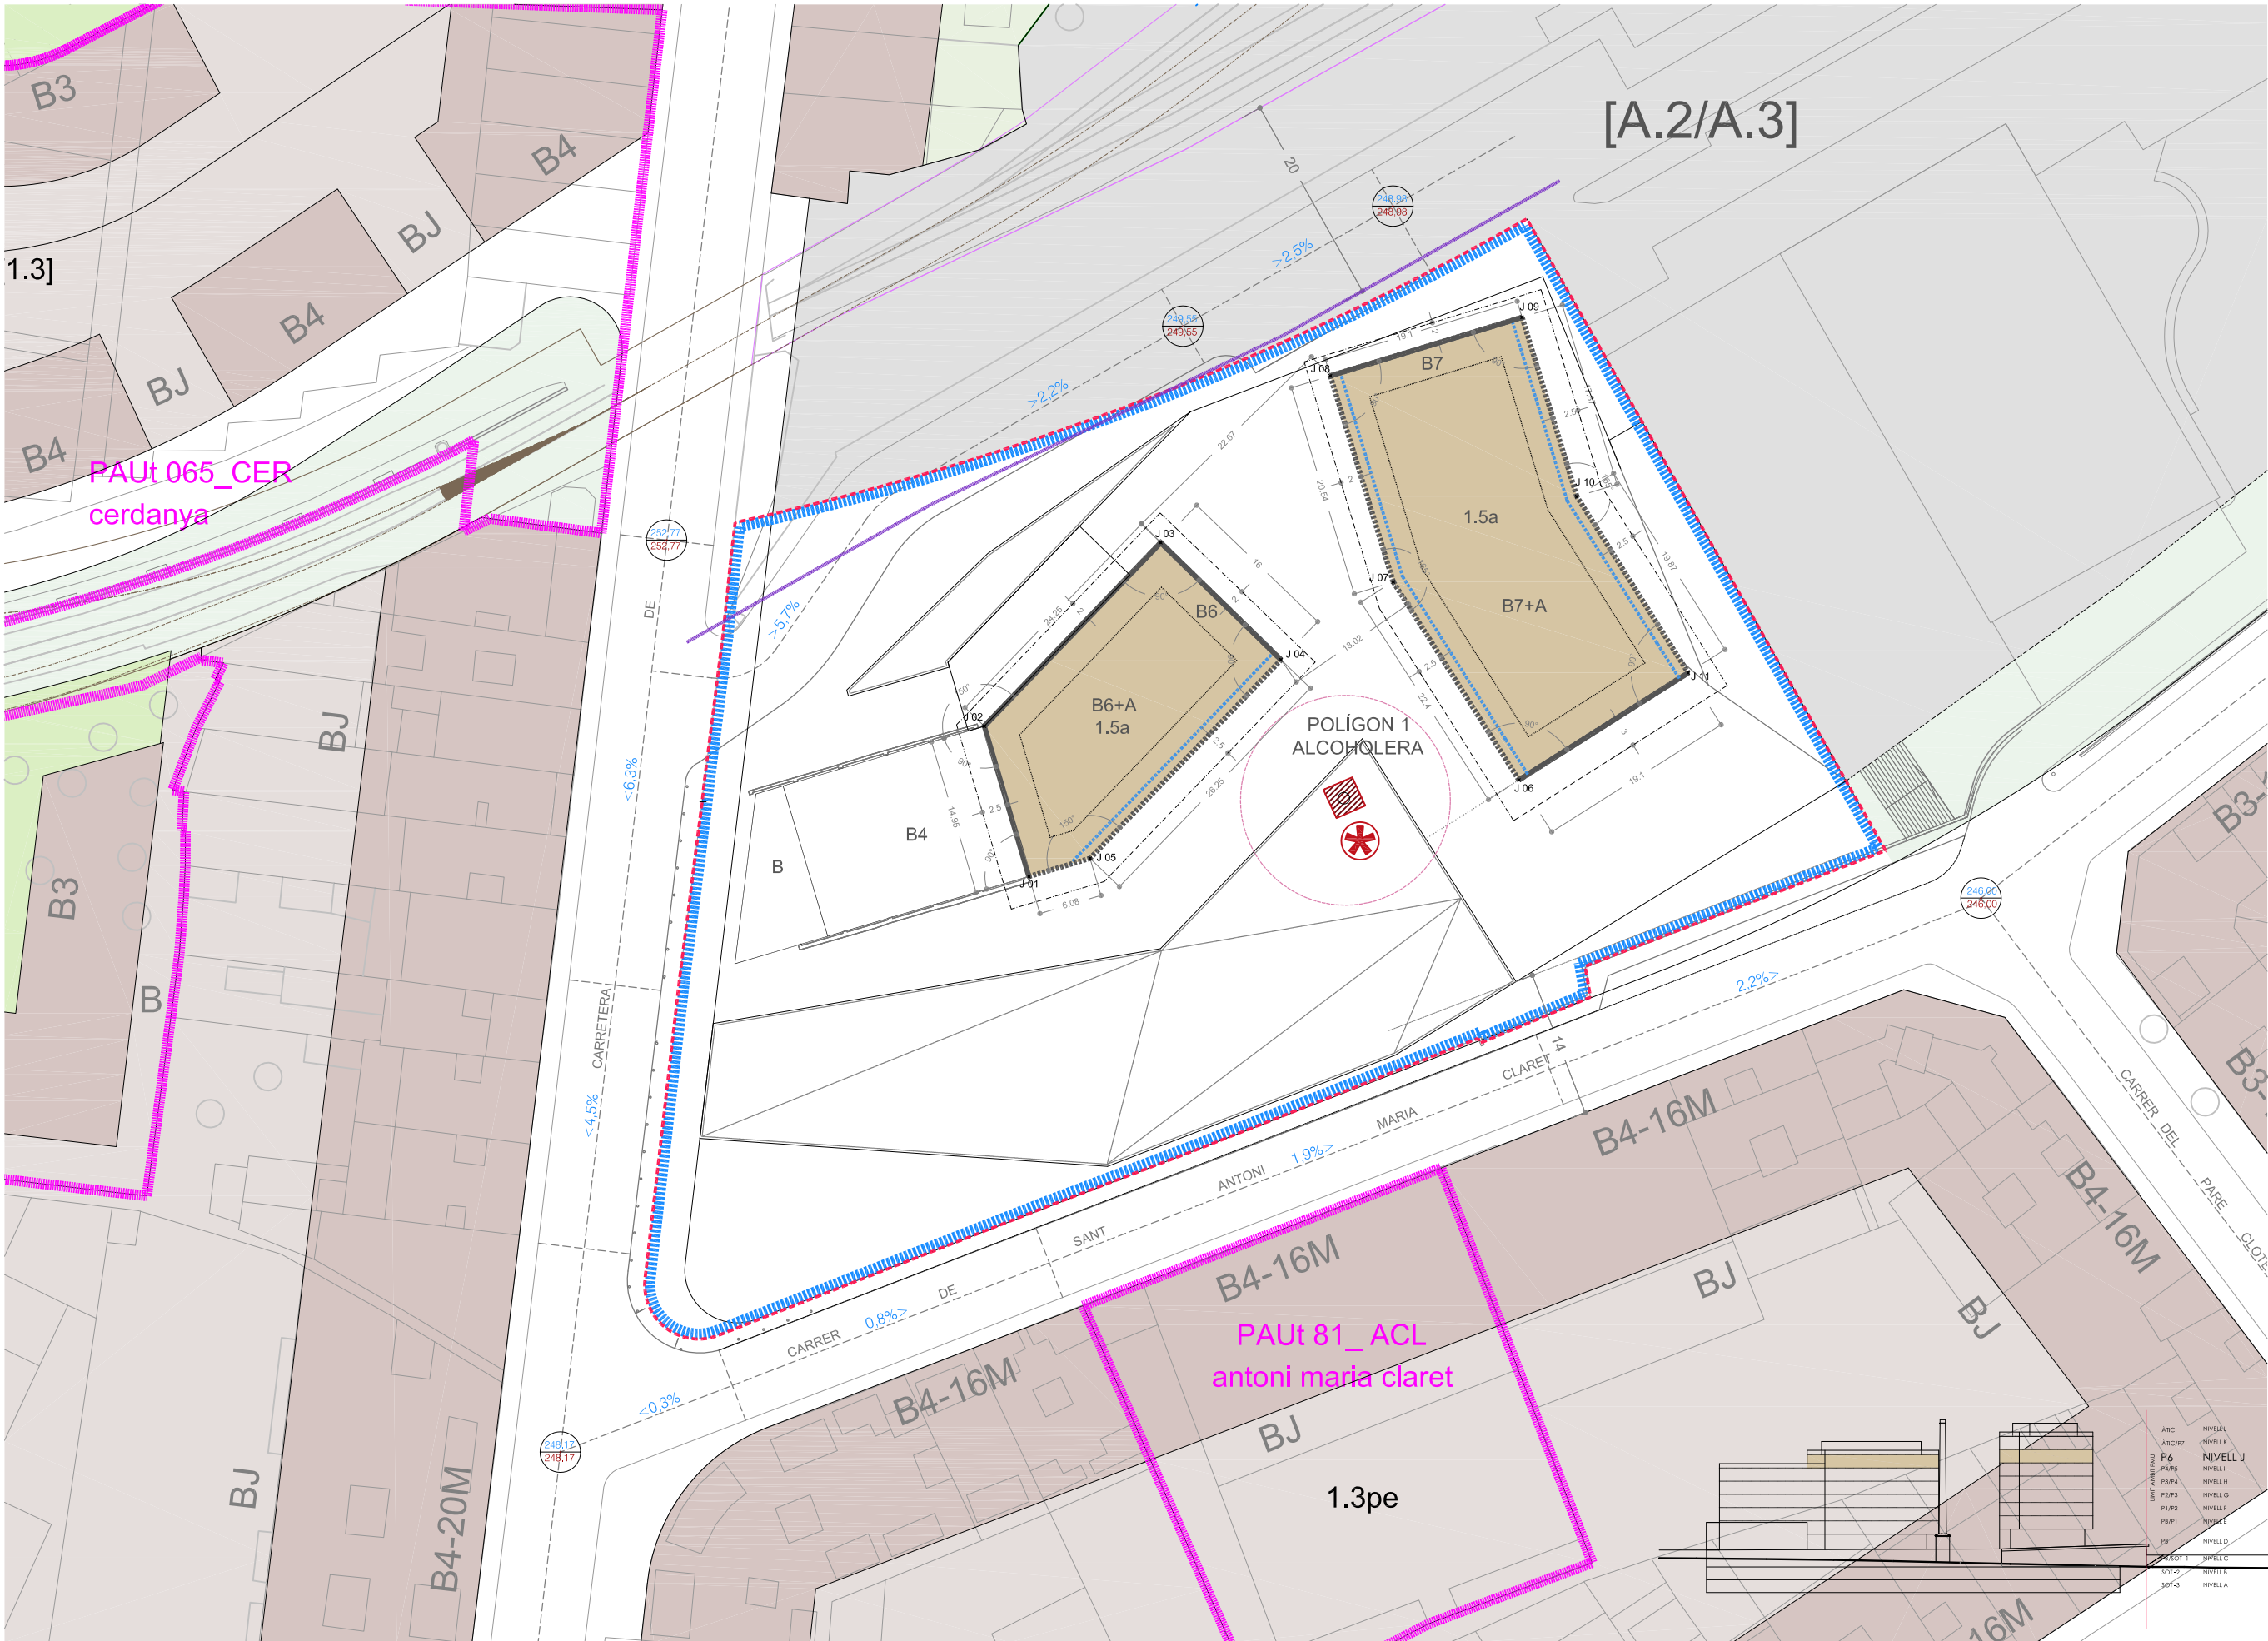

NIVELL J (CLAU 1.5a)
PLANTA 6

BENS ARQUITECTONICS
AMB PROTECCIÓ PATRIMONIAL

ESTACIONS

	X	Y
A 01	402846,39	4620577,47
A 02	402871,80	4620568,69
B 01	402846,14	4620585,47
B 02	402841,70	4620604,34

NIVELL J

	X	Y
J 01	402859,08	4620586,71
J 02	402854,83	4620601,04
J 03	402871,64	4620618,52
J 04	402883,10	4620607,36
J 05	402864,91	4620588,44
J 06	402905,77	4620595,91
J 07	402893,80	4620614,78
J 08	402887,80	4620634,42
J 09	402906,07	4620640,00
J 10	402911,29	4620622,92
J 11	402921,91	4620606,13

- B6+A NOMBRE MÁXIM DE PLANTES
<0,75% PENDENT LONGITUDINAL VIALS
- 96,20 COTA RASANT
96,18 COTA TERRENY ACTUAL
- 100,10 COTA RASANT MODIFICADA
100,10 COTA RASANT ACTUAL
- LÍNIA LÍMIT D'EDIFICACIÓ RESPECTE
RESPECTE L'ARESTA EXTERIOR
DE L'EXPLANACIÓ FERROVIÀRIA (20 M)
- PERÍMETRE REGULADOR MÁXIM
PLANTA BAIXA / P1
- ALINEACIÓ OBLIGATÒRIA
- PROPOSTA INDICATIVA
PLANTA P6
- PERÍMETRE REGULADOR
MÁXIM VOLADISSOS P. PIS
- EIX VIALS
- ÀMBIT PROTECCIÓ XEMENEIA

PERÍMETRE REGULAR MÁXIM
PLANTES ÀTIC

ÀMBIT PLA DE MILLORA
URBANA ALCOHOLERA

ÀMBIT POLÍGON D'ACTUACIÓ

ATC	NIVELL
ATC/P	NIVELL
P6	NIVELL J
P1/P	NIVELL
P2/P	NIVELL
P3/P	NIVELL
P4/P	NIVELL
P5/P	NIVELL
P6/P	NIVELL
P7	NIVELL
P8	NIVELL
TR_PLA DE MILLORA URBANA PMUt 022 "ALCOHOLERA"
Escala 1:600 (din a3) , 1:300 (din a1)


Exp. 1410_J. COMPENSACIÓ L'ALCOHOLERA / DESEMBRE 2018



Plaça Fius i Pala, 1, esc. esq., 2on, 2a. Manresa

15.6. PROPOSTA D'ORDENACIÓ. NIVELL J (P6)

PRUNES ARQUITECTES SLPU
MIGUEL DIAZ
(R: A87471264)

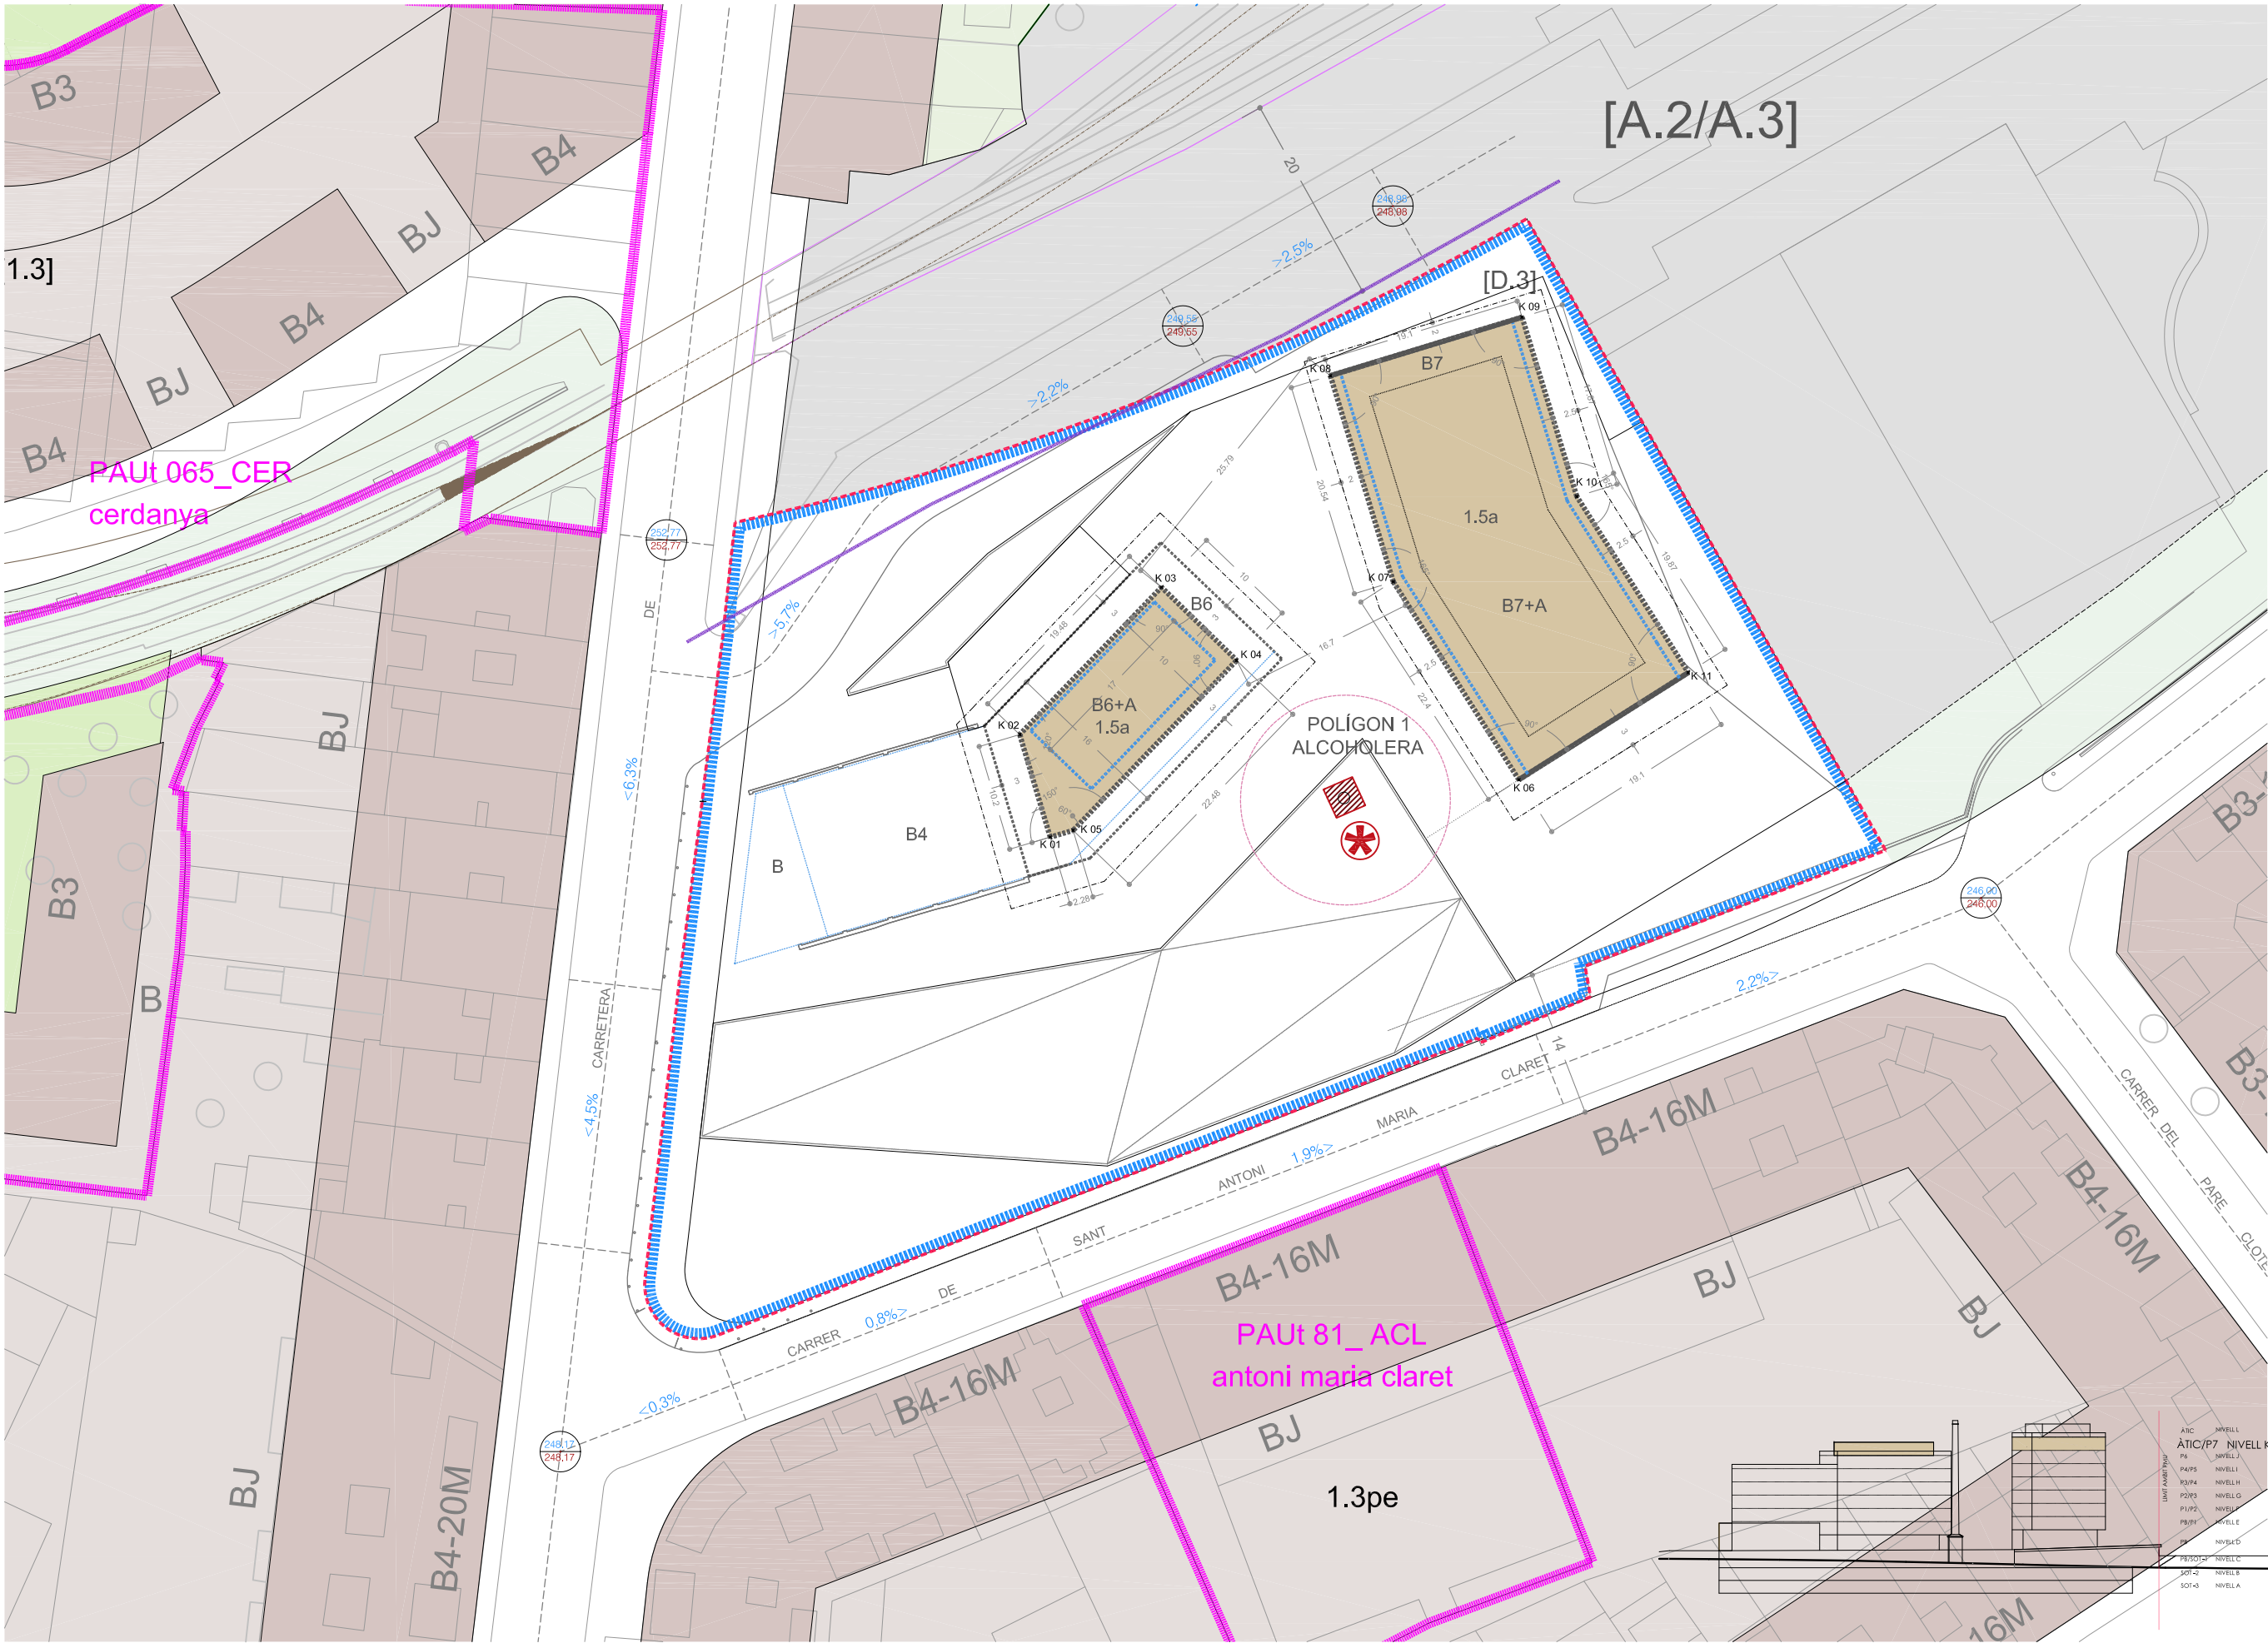

NIVELL K (CLAU 1.5a)
PLANTA ÀTIC-P7

BENS ARQUITECTÒNICS
AMB PROTECCIÓ PATRIMONIAL

ESTACIONS

	X	Y
A 01	402846,39	4620577,47
A 02	402871,80	4620568,69
B 01	402846,14	4620585,47
B 02	402841,70	4620604,34

NIVELL J

	X	Y
K 01	402861,11	4620590,44
K 02	402858,20	4620600,22
K 03	402871,71	4620614,27
K 04	402878,88	4620607,29
K 05	402863,30	4620591,09
K 06	402905,77	4620595,91
K 07	402893,80	4620614,78
K 08	402887,80	4620634,42
K 09	402906,07	4620640,00
K 10	402911,29	4620622,92
K 11	402921,91	4620606,13

B6+A NOMBRE MÀXIM DE PLANTES
<0,75% PENDENT LONGITUDINAL VIALS

96,20 COTA RASANT
96,18 COTA TERRENY ACTUAL

100,10 COTA RASANT MODIFICADA
100,10 COTA RASANT ACTUAL

LÍNIA LÍMIT D'EDIFICACIÓ RESPECTE
RESPECTE L'ARESTA EXTERIOR
DE L'EXPLANACIÓ FERROVIÀRIA (20 M)

PERÍMETRE REGULADOR MÀXIM
PLANTA ÀTIC / P7

PERÍMETRE REGULADOR MÀXIM
PLANTES INFERIORS

ALINEACIÓ OBLIGATÒRIA

PROPOSTA INDICATIVA
PLANTA ÀTIC / P7

PERÍMETRE REGULADOR PROPOSTA
PLANTES INFERIORS

PERÍMETRE REGULADOR
MÀXIM VOLADISSOS P. PIS

EIX VIALS

ÀMBIT PROTECCIÓ XEMENEA

PERÍMETRE REGULAR MÀXIM
PLANTES ÀTIC

ÀMBIT PLA DE MILLORA
URBANA ALCOHOLERA

ÀMBIT POLÍGON D'ACTUACIÓ



TR_PLA DE MILLORA URBANA PMUt 022 "ALCOHOLERA"
Escala 1:600 (din a3) , 1:300 (din a1)

Exp. 1410_J. COMPENSACIÓ L'ALCOHOLERA / DESEMBRE 2018

15.7. PROPOSTA D'ORDENACIÓ. NIVELL K (P7-ÀTIC)


PRUNES ARQUITECTE S.L.P.
MIGUEL DIAZ / 2015-72
(R: A87471264)

Plaça Fius i Pala, 1, esc. esq., 2on, 2a. Manresa

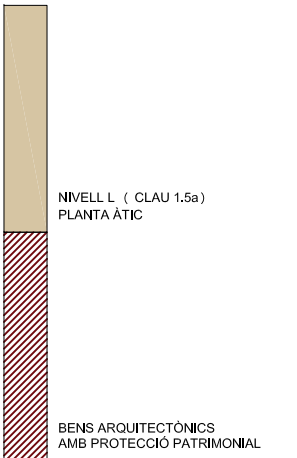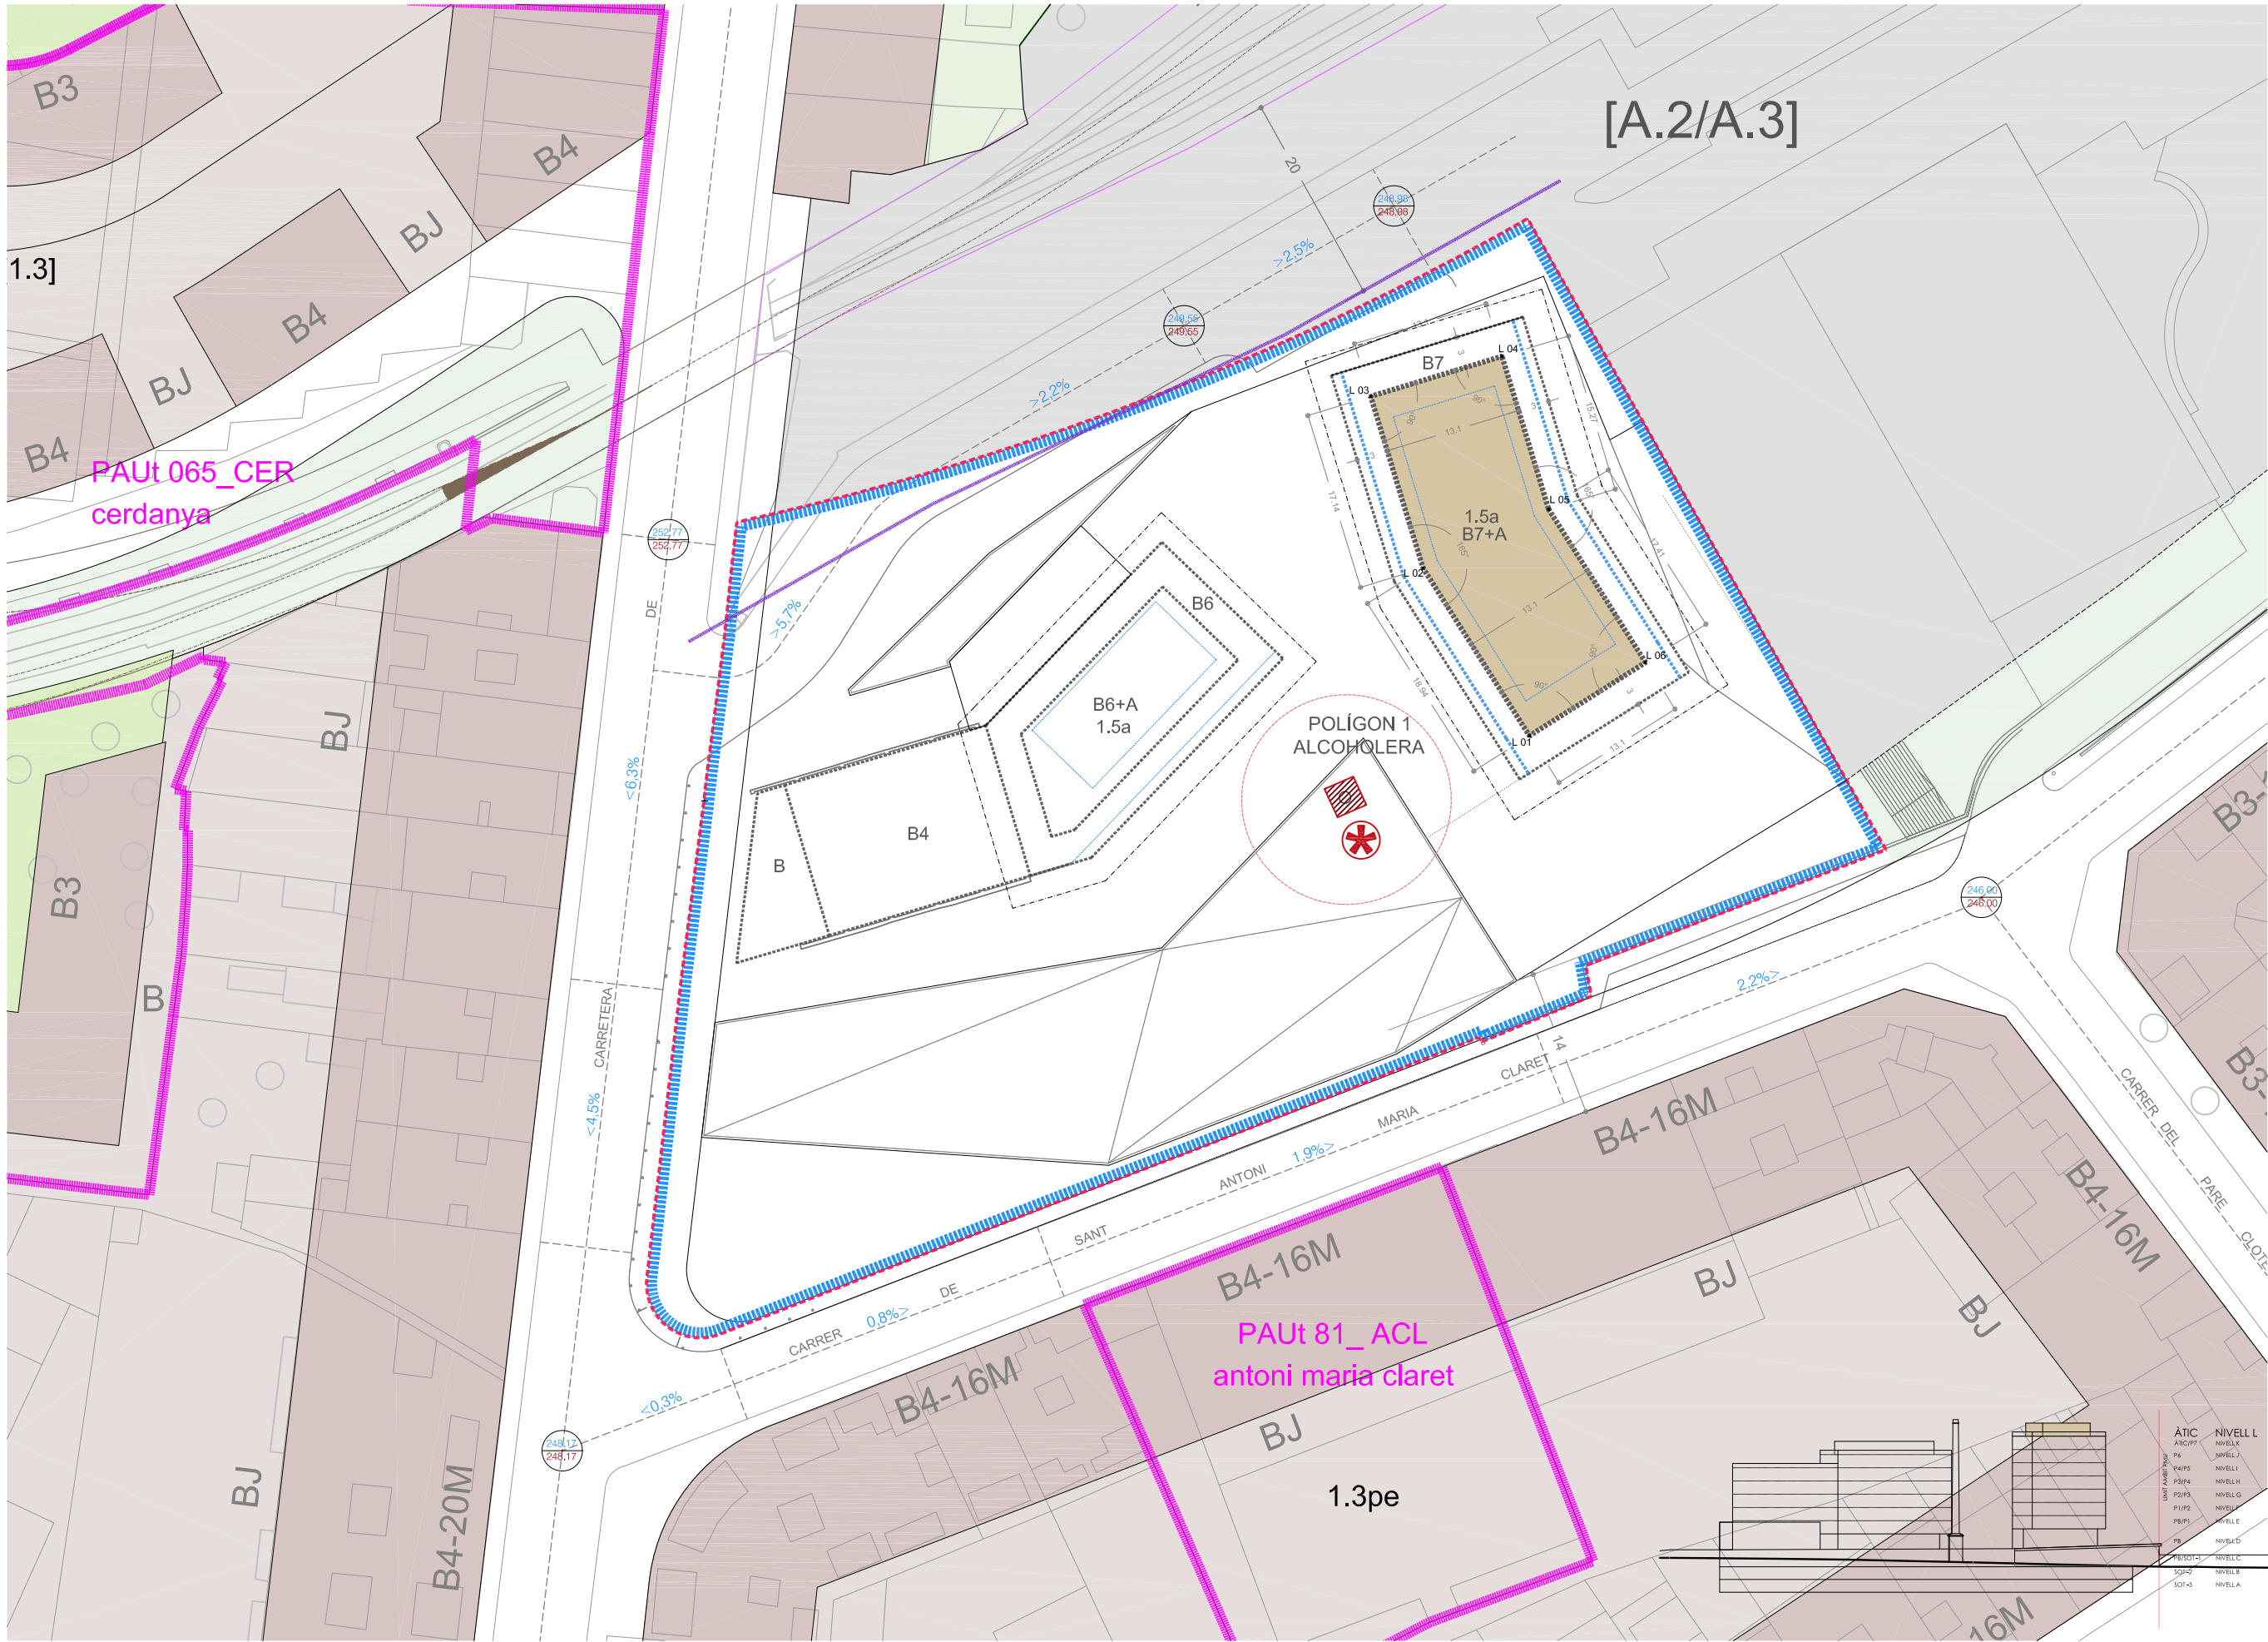

ESTACIONS		
	X	Y
A 01	402846,39	4620577,47
A 02	402871,80	4620568,69
B 01	402846,14	4620585,47
B 02	402841,70	4620604,34

NIVELL L		
	X	Y
L 01	402906,69	4620600,05
L 02	402896,55	4620616,04
L 03	402891,55	4620632,43
L 04	402904,08	4620636,26
L 05	402908,54	4620621,65
L 06	402917,77	4620607,06

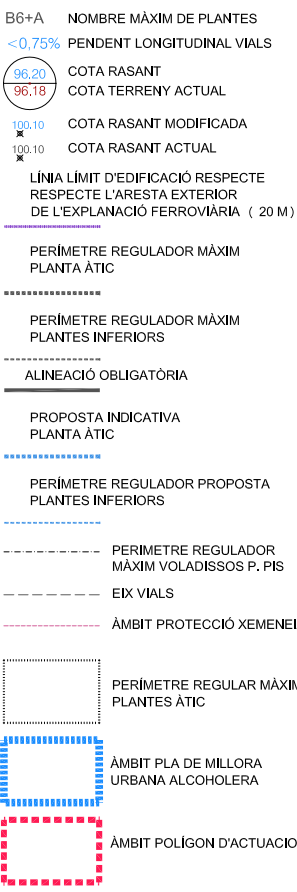

MIQUEL
ANGEL
PRUNES
FEIXAS

Firmado digitalmente por
MIQUEL ANGEL PRUNES FEIXAS
DN: cn=MIQUEL ANGEL PRUNES FEIXAS,
ou=PRUNES FEIXAS, o=PRUNES FEIXAS,
c=ES
Fecha: 2018.12.16 10:26:57
+01'00'



15.8. PROPOSTA D'ORDENACIÓ. NIVELL L (ÀTIC)

PRUNES ARQUITECTES SL


MIGUEL DIAZ
Tel: 93 372 15 72
(R: A87471264)

TR_PLA DE MILLORA URBANA PMUt 022 "ALCOHOLERA"


Escala 1:600 (din a3) , 1:300 (din a1)

Exp. 1410 _J. COMPENSACIÓ L'ALCOHOLERA / DESEMBRE 2018

Plaça Fius i Pala, 1, esc. esq., 2on, 2a. Manresa

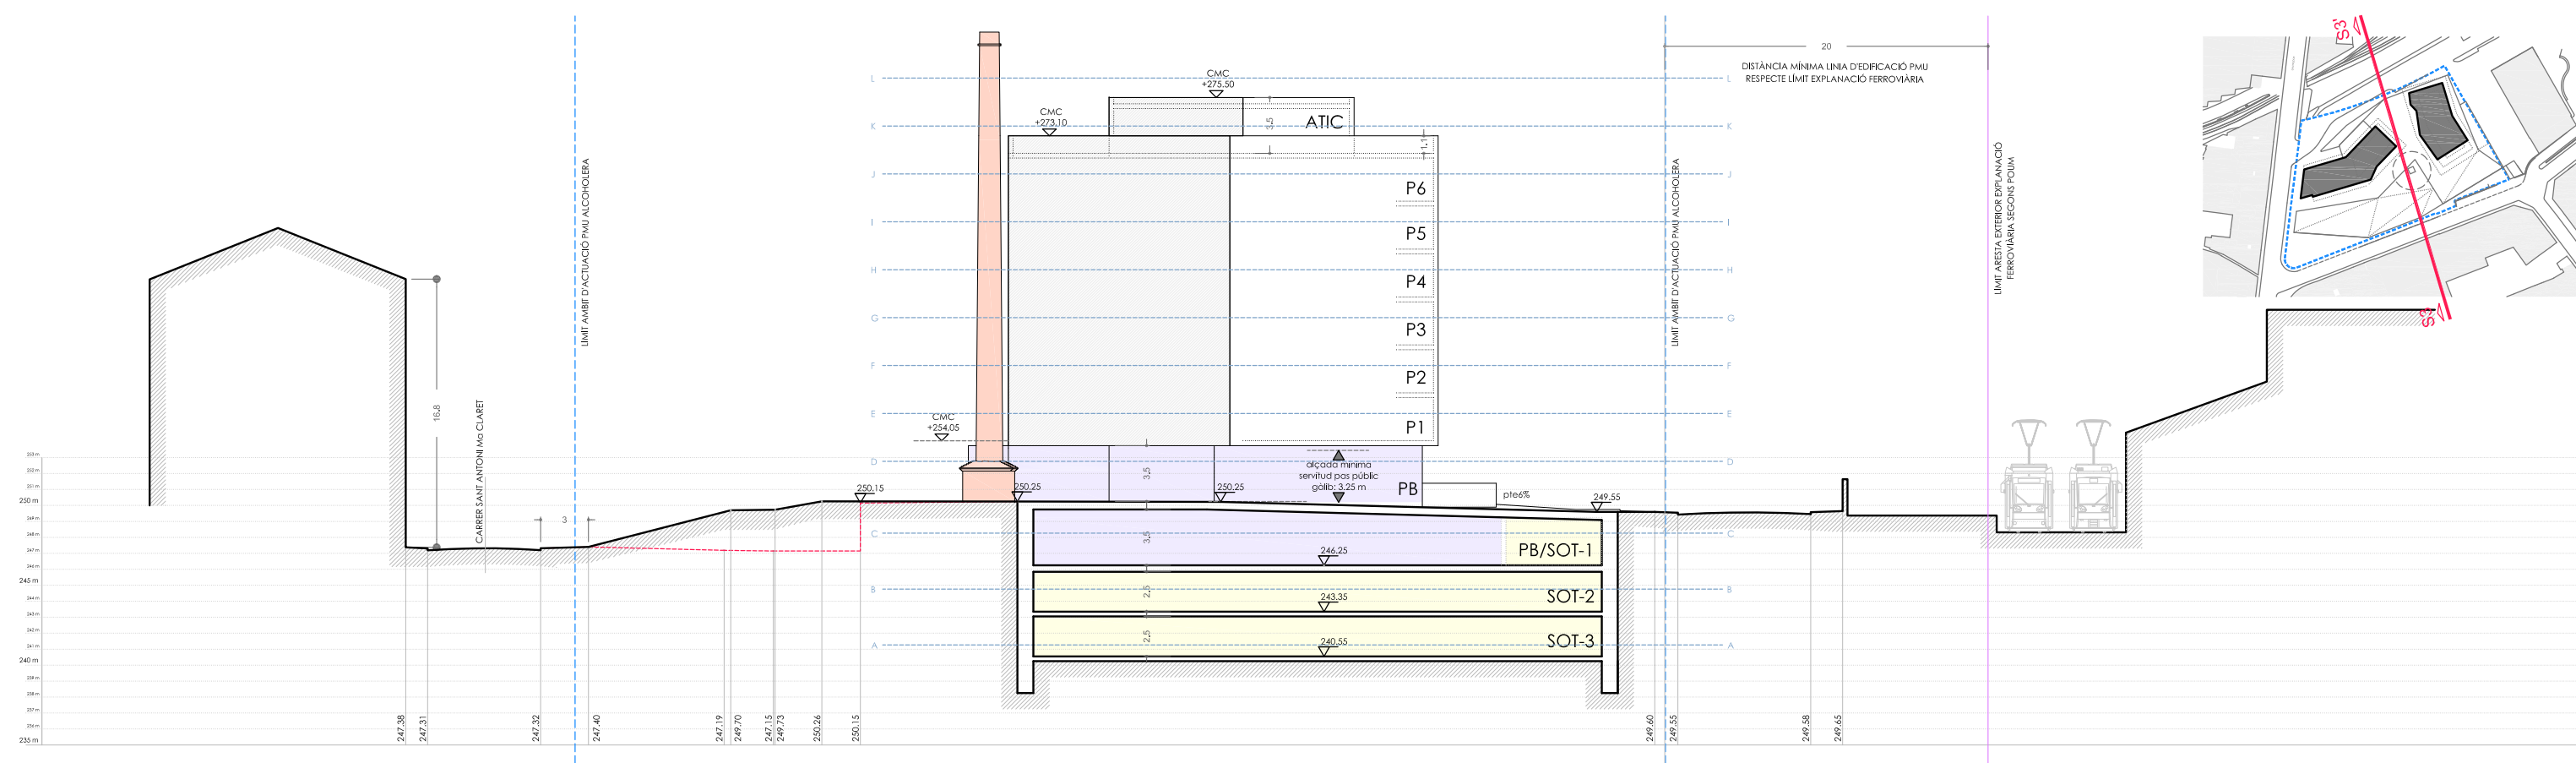

SECCIÓ 3- 3'. ZONA VERDA.

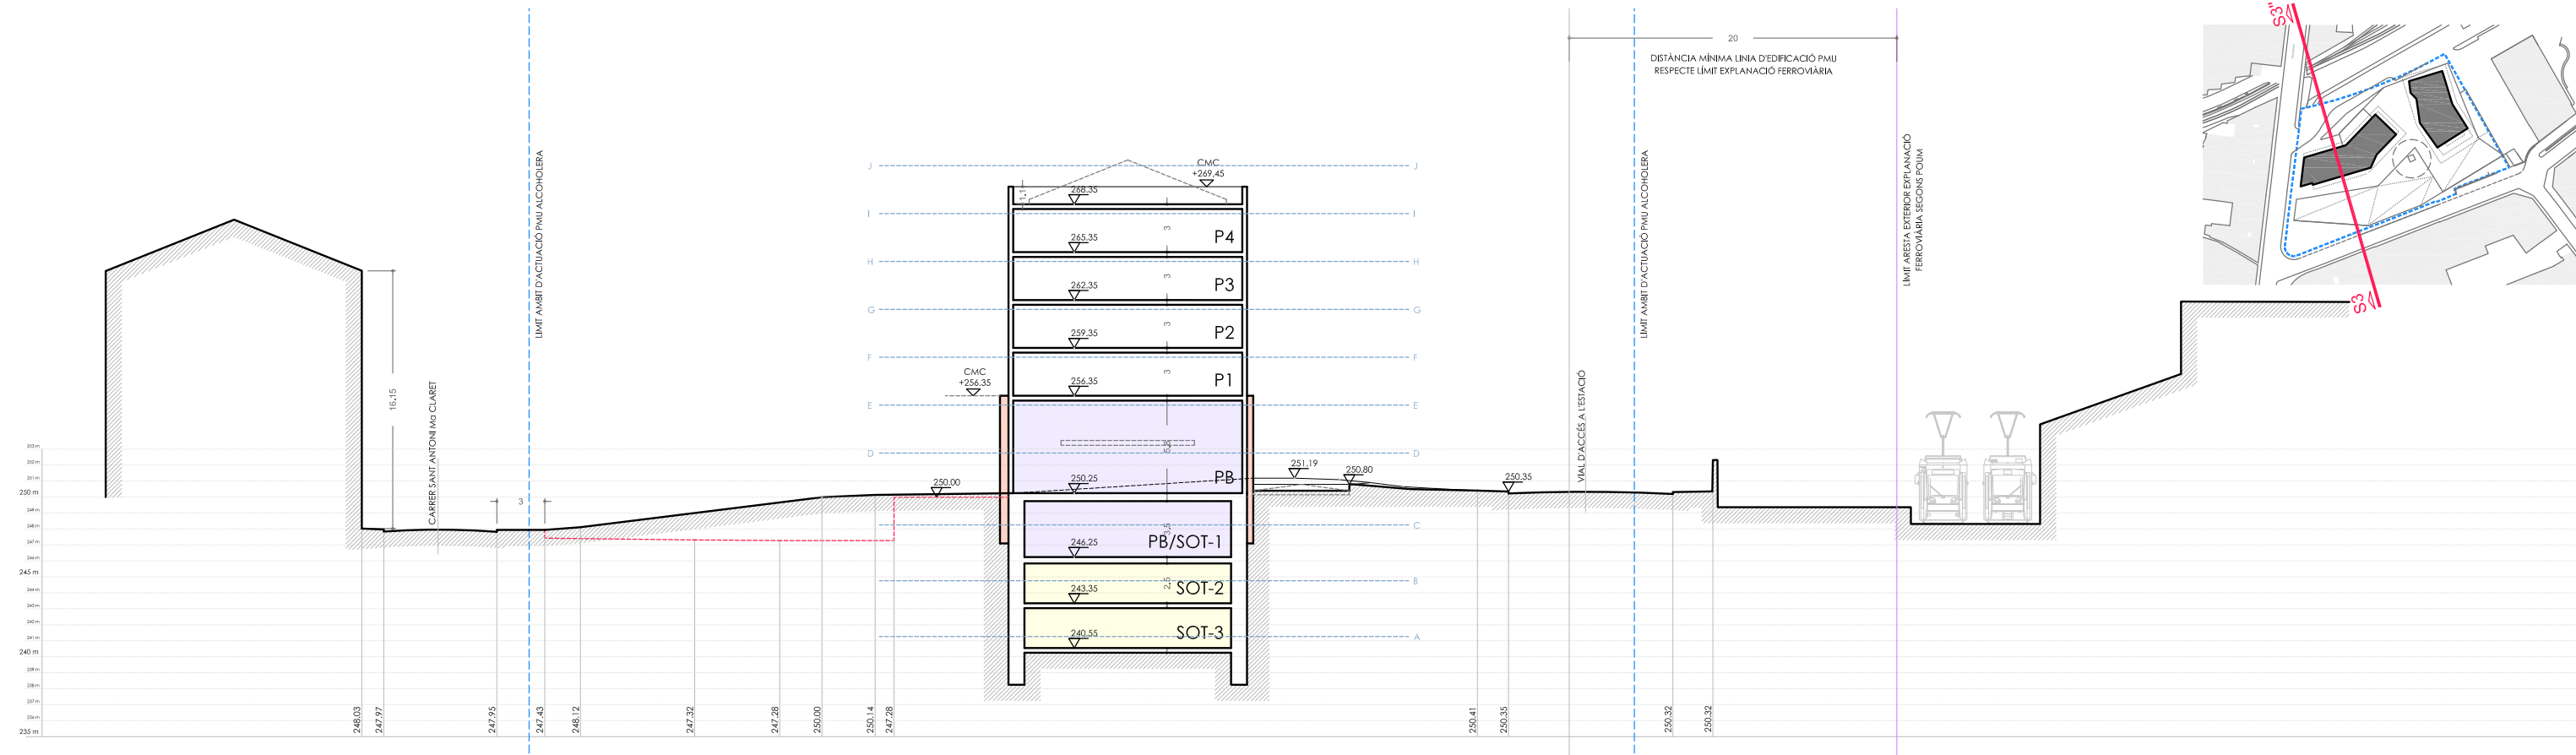

SECCIÓ 3- 3''. EDIFICI NUM. 1.

- APROFITAMENT COMERCIAL
- APROFITAMENT APARCAMENT
- ELEMENTS PATRIMONI A CONSERVAR

- CMC +273.10
- COTA MÀXIMA DE CORONAMENT
- 250.35
- COTES PLANTES PIS I ESPAI PÚBLIC
- alçada mínima servitud pas públic gòlit: 3.25 m
- GÀLIB ESPAI PÚBLIC ZONES PORXADES PB
- P4
- PLANTES EDIFICACIONS

- PERFIL TERRENY ACTUAL
- LÍMIT ÀMBIT PMU
- LÍMIT ÀMBIT EXPLANACIÓ FERROVIÀRIA
- NIVELLS EDIFICACIÓ

17.3 PROPOSTA D'ORDENACIÓ. SECCIÓ 3.

TR_PLA DE MILLORA URBANA PMU t 022 "ALCOHOLERA"

Escala 1:400 (din a3) , 1:200 (din a1)

Exp. 1410 _J. COMPENSACIÓ L'ALCOHOLERA / DESEMBRE 2018







Plaça Fius i Pala, 1, esc. esq., 2on, 2a. Manresa

PRUNES ARQUITECTES

280281482

(R: A87471264)

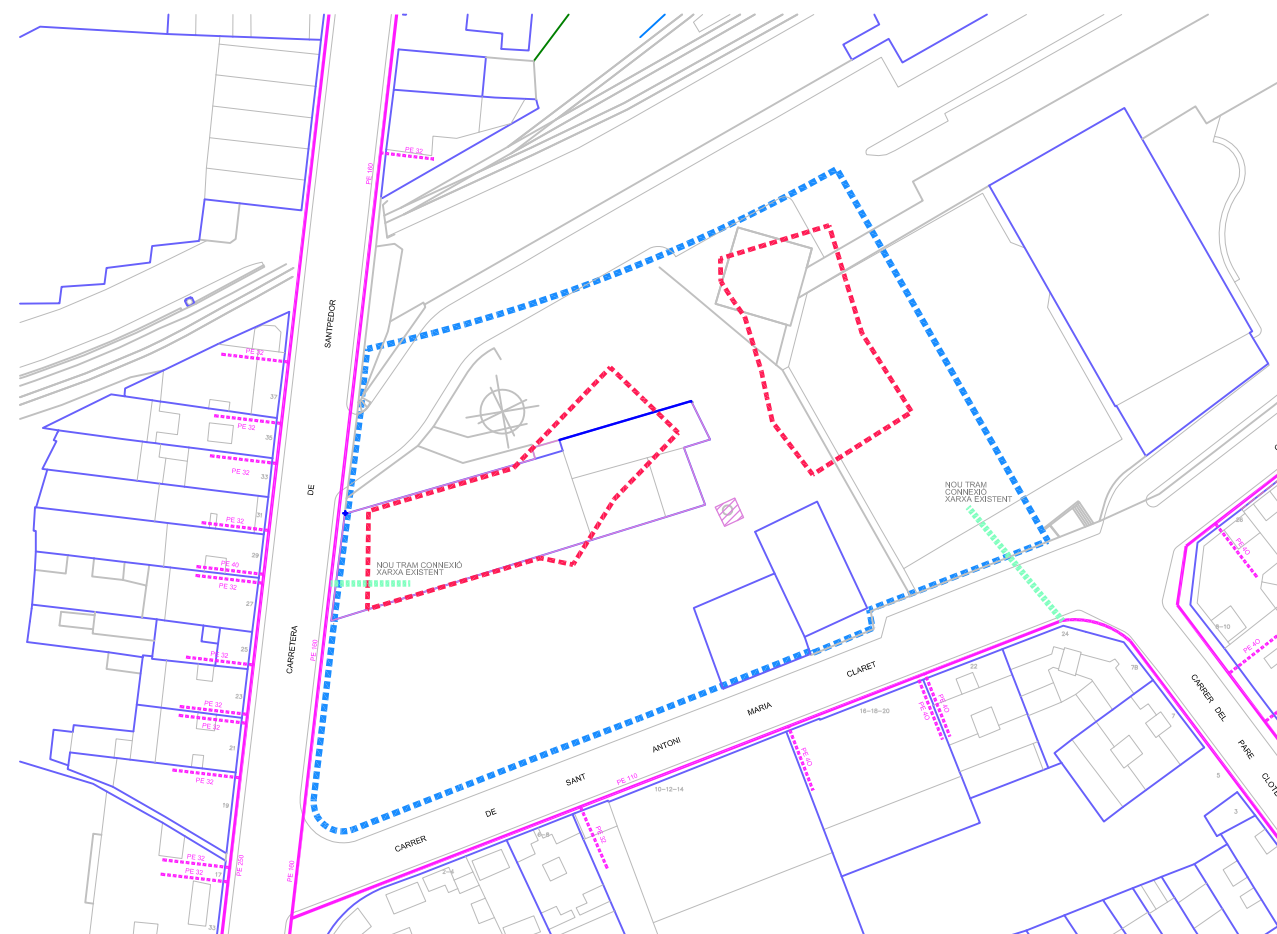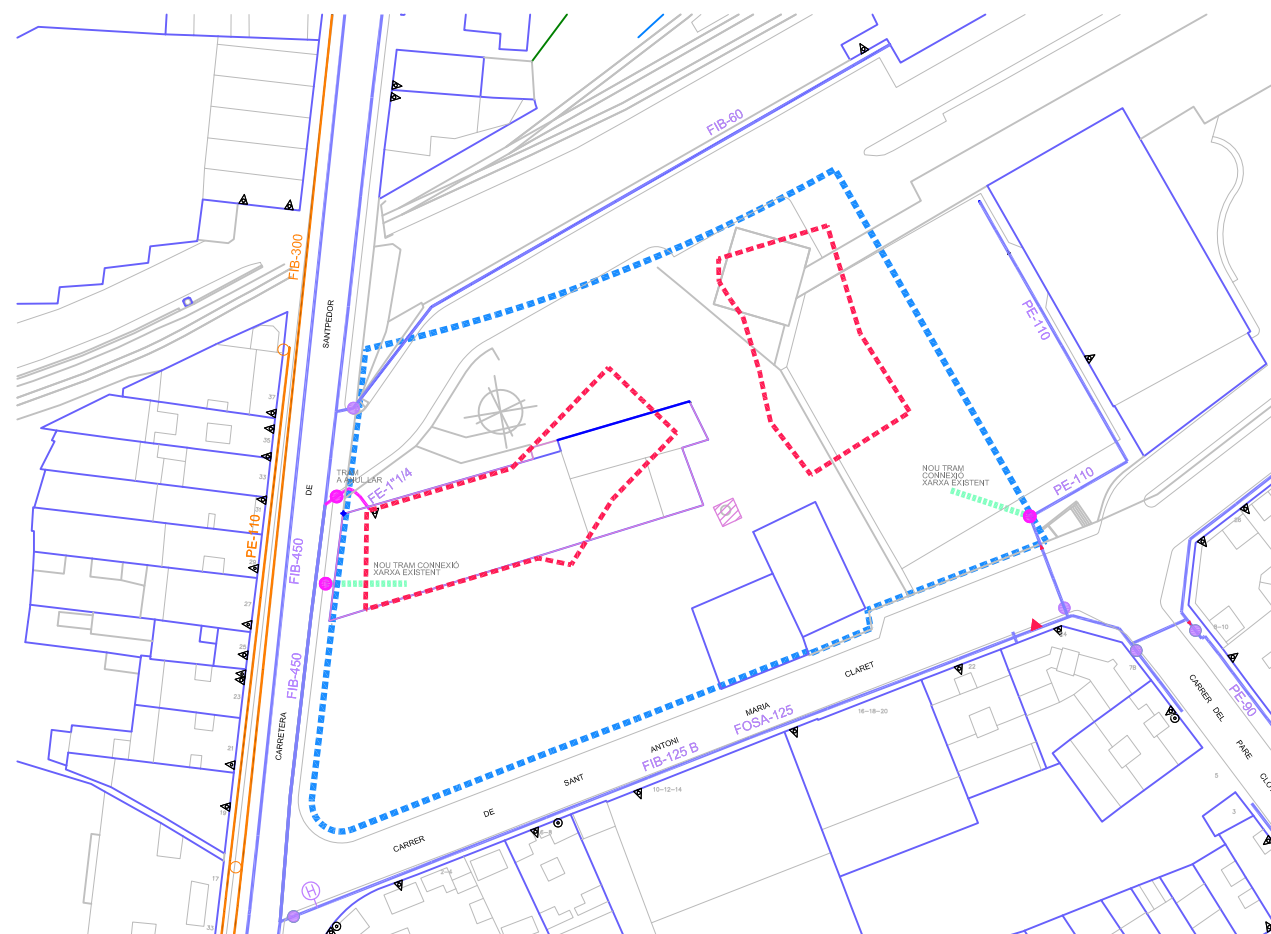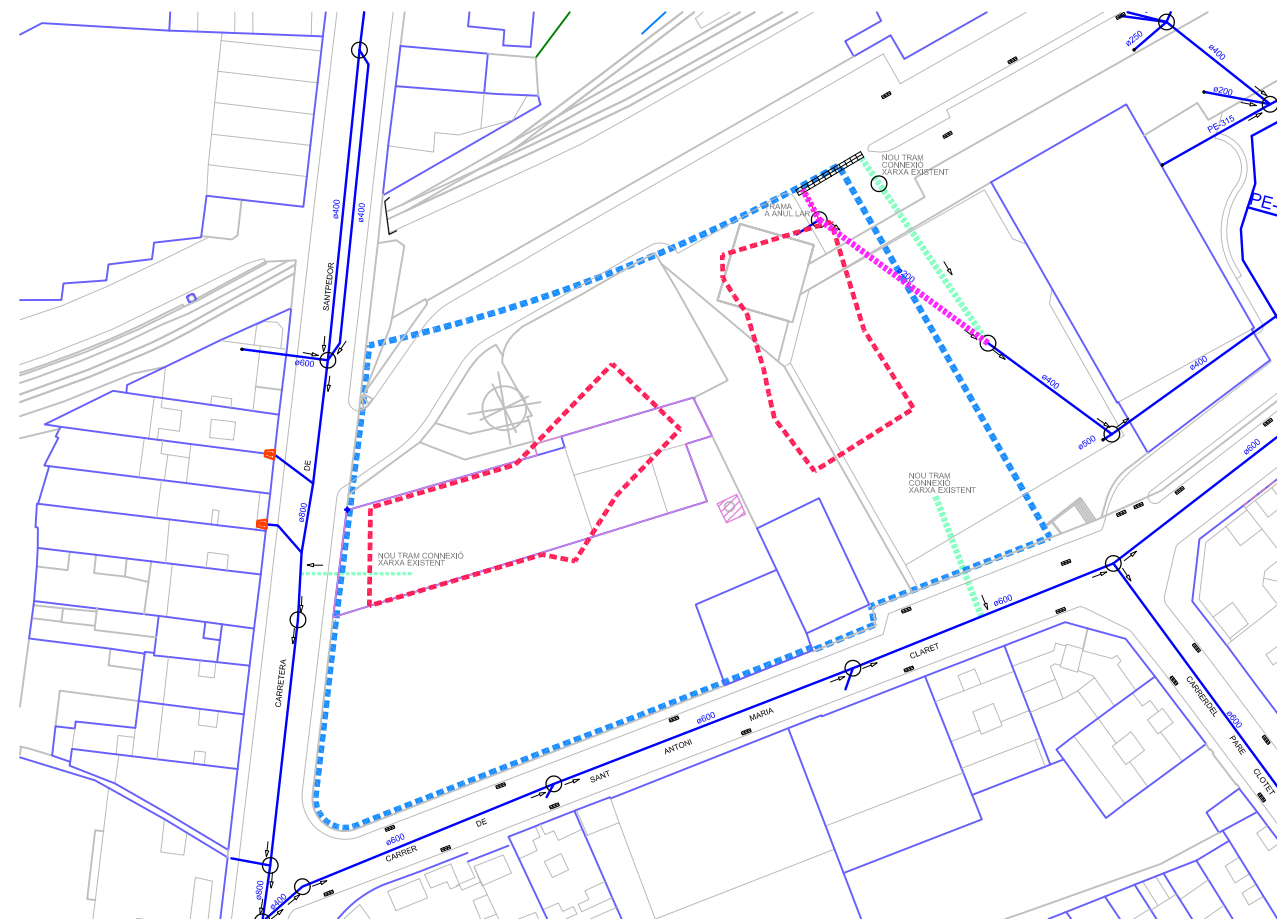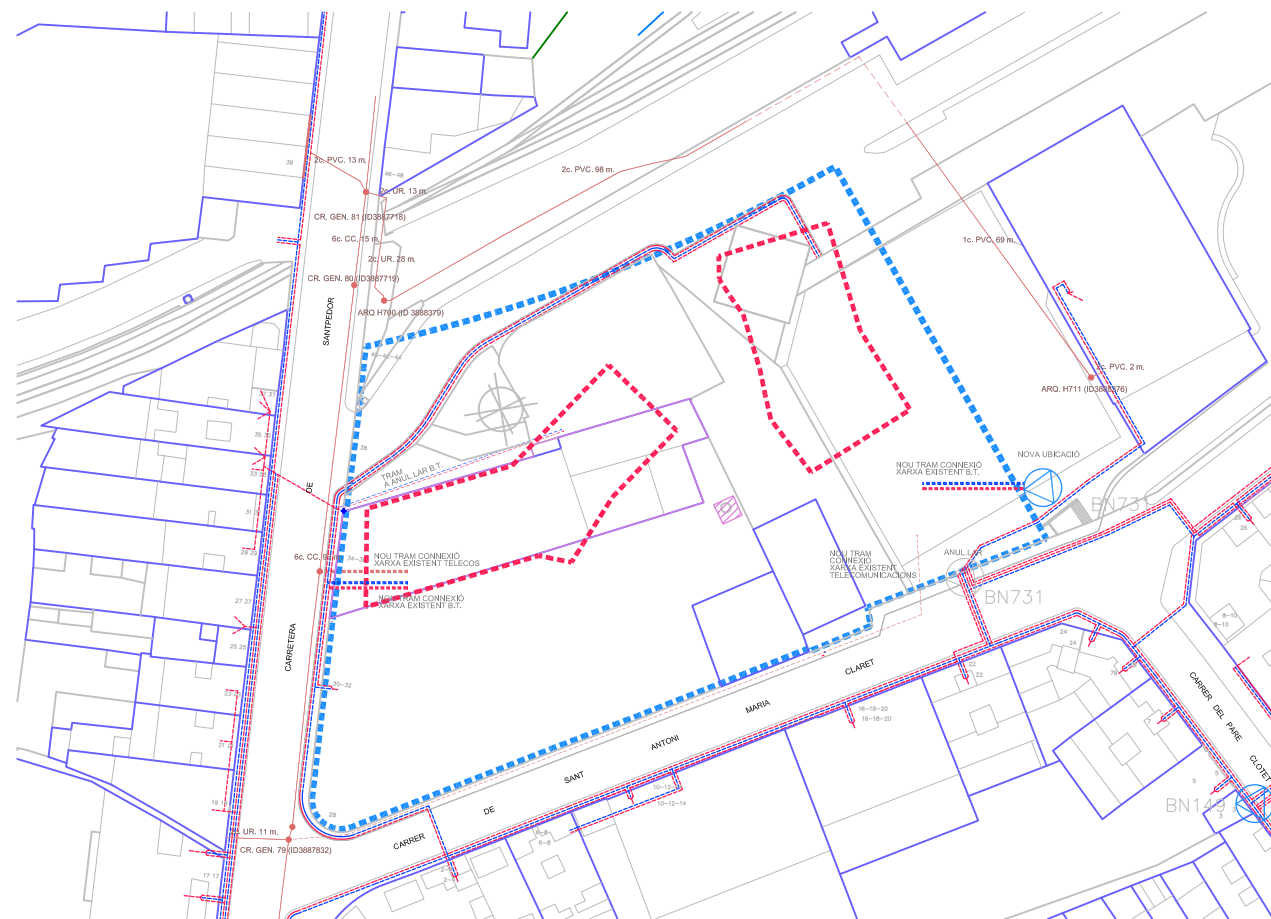

- XARXA DE ELECTRICITAT B.T.**

 - XARXA ACTUAL DE DESTRUÏBUT I T. AËRIA
 - XARXA ACTUAL DE DESTRUÏBUT I T. SUBTERRANEA
 - ACCÉS ALS HABITATGES
 - ESTACIÓ TRANSFORMADORA
 - ÀMBIT PLA DE MILLORA URBANA ALCOHOLERA
 - NOU TRAM CONNEIXO XARXA EXISTENT DE B.T.
 - TRAM A ANULAR B.T.
 - NOVA UBICACIÓ ET.
 - CANVI D'UBICACIÓ ET.

XARXA DE TELECOMUNICACIONS.

 - CANALITZACIÓ SOTERRADA
 - OP. SOT. 00
 - CANIBRA DE REGISTRE SUBTERRANEA N° 1964
 - ARG. 1070
 - ARQUETA DE REGISTRE SUBTERRANEA N° 1967
 - EX CANALITZACIÓ DE CONDUCTES DE CEMENT.
 - EX CANALITZACIÓ DE CONDUCTES DE PVC.
 - EX CANALITZACIÓ DE CONDUCTES DE URMALITA.
 - ÀMBIT PLA DE MILLORA URBANA ALCOHOLERA
 - NOU TRAM CONNEIXO XARXA EXISTENT DE TELECOMUNICACIONS

XARXA DE HIDROGRAFIA I CLAVEGUERAM.

 - XARXA CLAVEGUERAM
 - SENTIT CLAVEGUERAM.
 - POU VENTILACIÓ.
 - POU RECOLLIDA.
 - ENBORNAL
 - ESCOMESA
 - ÀMBIT PLA DE MILLORA URBANA ALCOHOLERA
 - XARXA ACTUAL DE DESTRUÏBUT I T. SUBTERRANEA
 - TRAM A ANEL·LAR
 - NOU TRAM CONNEIXO XARXA EXISTENT DE CLAVEGUERAM

XARXA D'AIGUA.

 - XARXA DESTRUÏBUT AIGUA POTABLE EXISTENT
 - FIB CANALITZACIÓ DE FIBROCIMENT
 - PE CANALITZACIÓ DE POLIETILÈ
 - VALVULA
 - HI DRINANT EXISTENT (HE)
 - BOCA DE REG
 - CANVI DE MATERIAL O DE SENTIT
 - FOSA FOSA
 - EMBOSM
 - ENBIAFO
 - EMBINC
 - EMBREG
 - BUIDADOR
 - RES
 - XARXA DESTRUÏBUT AIGUA POTABLE EXISTENT
 - FIB CANALITZACIÓ DE FIBROCIMENT
 - PE CANALITZACIÓ DE POLIETILÈ
 - BOCA DE REG
 - ÀMBIT PLA DE MILLORA URBANA ALCOHOLERA
 - TRAM A ANEL·LAR
 - NOU TRAM CONNEIXO XARXA EXISTENT D'AIGUA

XARXA DE GAS.

 - XARXA GAS EXISTENT (POLIETILÈ-PE)
 - ESCOMESA EXISTENT CONJUNT HABITATGES
 - PE 32 MATERIAL DE POLIETILÈ
 - ÀMBIT PLA DE MILLORA URBANA ALCOHOLERA
 - NOU TRAM CONNEIXO XARXA EXISTENT DE GAS

TR_PLA DE MILLORA URBANA PMUt 022 "ALCOHOLERA"


Escala 1:1200 (din a3) , 1:600 (din a1)

Exp. 1410 J. COMPENSACIÓ L'ALCOHOLERA / DESEMBRE 2018



18.1 PROPOSTA D'URBANITZACIÓ. ESQUEMA DE LES XARXES DE SERVEIS.

[illegible]

\\servidor\expedients\2014\1410_banco santander pe8_manresa\02_pmu\dibs\plànols pmu\text refos pmu (desembre 2018)\1410_tr_pmu_18_01_esquema de les xarxes de serveis.dwg

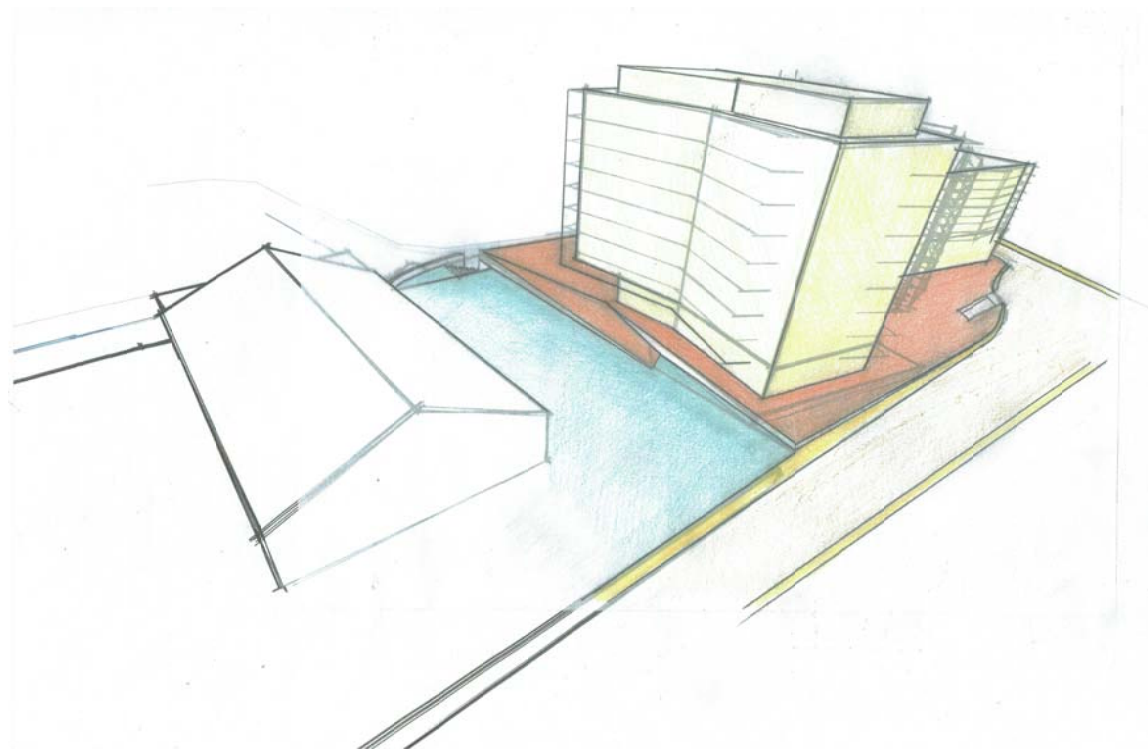

VISTA CONNEXIÓ ESPAI PÚBLIC PMU AMB LA PLATAFORMA DE L'ESTACIÓ

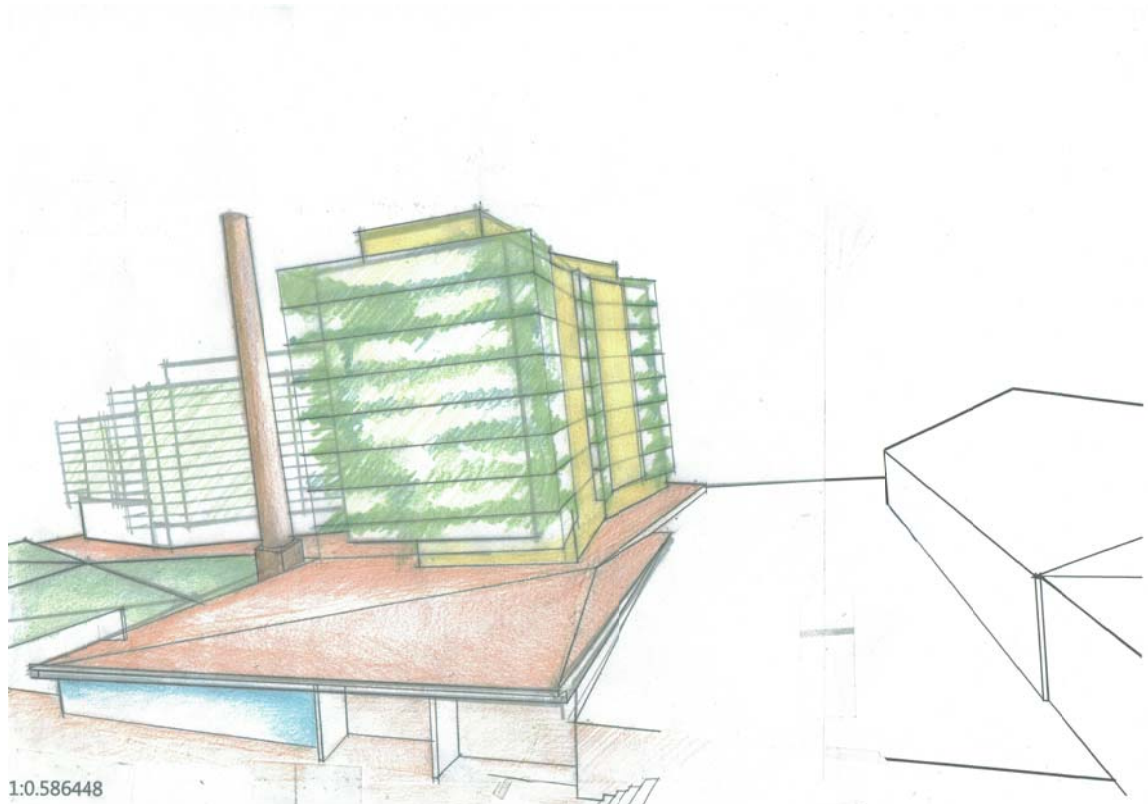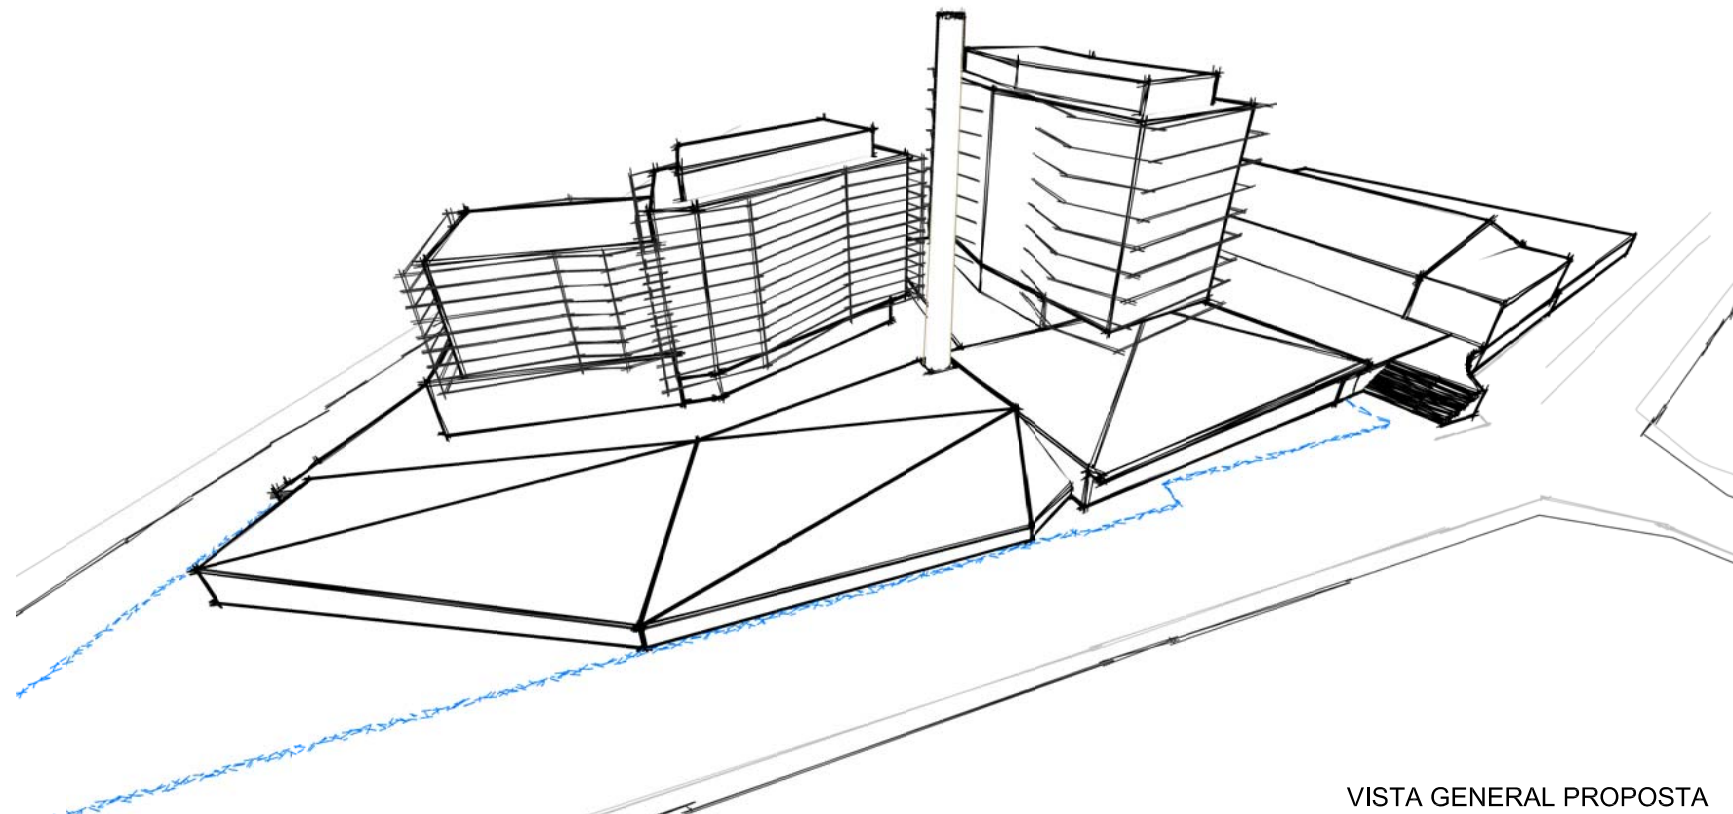

VISTA ACCÉS COMERCIAL SOTA ESPAI PÚBLIC PMU



**MIQUEL
ANGEL
PRUNES
FEIXAS**

Firmado digitalmente por
MIQUEL ANGEL PRUNES FEIXAS
Nombre de reconocimiento
(DN): c=ES, ou=Vegeu [https://
www.aac.cat/CATCert/](https://www.aac.cat/CATCert/)
Regulacio, sn=PRUNES FEIXAS,
sn=Name=MIQUEL ANGEL,
sn=MIQUEL PRUNES FEIXAS,
cn=MIQUEL ANGEL PRUNES
FEIXAS
Fecha: 2019.01.16 10:40:58
+01'00'

Firmado digitalmente por
MIQUEL ANGEL PRUNES FEIXA
Nombre de reconocimiento
(DN): c=ES, ou=Vieguu [http://
www.aoc.cat/CATcert/](http://www.aoc.cat/CATcert/)
Regulació, sn=PRUNES FEIXAS
givenName=MIQUEL ANGEL,
serialNumber=59507855P,
cn=MIQUEL ANGEL PRUNES
FEIXAS
Fecha: 2019.01.16 10:40:58
+01'00'

20. ANNEX. IMATGE GENERAL DE LA PROPOSTA.

PRUNES ARQUITECTES S.S.P.A.

sa MTCel: 93.3721572
(R: A87471264)

Firmado digitalmente por 26028148Z.
MIGUEL DIAZ
Nombre de correo electrónico (DN):
2.5.4.13=Ref:AET/AEAT0030/PUE:
1/37102/24072018092919,
SerialNumber=10752-26028148Z,
givenName=MIGUEL,sn=DIAZ
BATANERO, cn=26028148Z MIGUEL
(c.AB7471264); 2.5.4.37=VRTE:
AB7471264, o=METROVACSA SA, c=
Fecha: 2019.01.15 13:07:24 +0100

TR_PLA DE MILLORA URBANA PMut 022 "ALCOHOLERA"

Escala 1.000 (din a3) , 500 (din a1)

Exp. 1410 J. COMPENSACIÓ L'ALCOHOLERA / DESEMBRE 2018



Plaça Fius i Pala, 1, esc. esq., 2on, 2a. Manresa **MTel. 93.379.132**

~~(R: A87471264)~~ BATANERO, cn=26028
~~(R: A87471264); 2.5.4.1~~

A3-PORT

\\servidor\expedients\2014\1410_banco santander pe8_manresa\02_pmu\dibs\plànols pmu\text refos pmu (desembre 2018)\1410_tr_pmu_20_esquema proposta 3d.dwg