

ORDENANÇA REGULADORA DE LES AUTORITZACIONS DE TERRASSES DE RESTAURACIÓ I EL SEU MOBILIARI A L'ESPai PÚBLIC

Aprovada pel Ple de l'Ajuntament de Manresa en sessió del dia 18 de desembre de 2014.
Publicació del text refós en el Butlletí Oficial de la Província de Barcelona, del dijous, 30 d'abril de 2015 i publicació dels annexos en el Butlletí Oficial de la Província de Barcelona del dilluns 25 de maig de 2015.
Data d'entrada en vigor: 26 de maig de 2015

Preàmbul

En l'actualitat, existeix un buit normatiu en allò que fa referència a la regulació de les autoritzacions municipals i condicions per a la instal·lació de terrasses annexes als establiments de restauració. Aquesta situació, fa imprescindible la redacció d'una ordenança que troba el seu origen en la finalitat de regular l'ús de terrasses en l'espai públic, compatibilitzant aquesta opció amb el respecte per a la convivència ciutadana i la voluntat d'aconseguir un equilibri respectuós entre els diversos usos i objectes que intervenen en l'ús i ocupació de l'espai públic.

CAPÍTOL I

Disposicions generals

Article 1. Objecte

1 .L'objecte d'aquesta ordenança es concreta en la regulació de les autoritzacions, el procediment pel seu atorgament i el règim d'ús de l'espai públic de terrasses i el seu mobiliari. A aquest efecte, han de determinar-se les condicions d'ubicació, superfícies a ocupar, característiques tècniques i estètiques dels elements a instal·lar i els seus horaris, així com el règim disciplinari i sancionador al qual s'haurà d'ajustar el titular de la llicència en cas d'incompliment de les prescripcions establertes.

2. Aquest document no regeix sobre aquells establiments sotmesos a les condicions específiques que determina el règim de Concessió administrativa d'ocupació de l'espai públic .

Tampoc contempla la regulació dels tendals i paravents adossats a façana.

3. Per a la seva aplicació es distingeixen tres àmbits dins del sol urbà subjectes a condicions particulars que es defineixen en l'articulat. Aquests àmbits estan grafats en plànol annex núm. 1 i són.

- Centre històric.
- Passeig Pere III.
- Espai públic restant.

Article 2. Definicions

a) Espai públic

A efectes d'aquesta Ordenança, s'entén per espai públic:

- L'espai de vorera, vial de plataforma única, plaça, parc o zona verda d'ús públic, en domini públic, obert i lliure d'edificació.

- L'espai de titularitat privada que per les seves característiques sigui d'ús públic i de lliure utilització pels ciutadans, i no estigui delimitat físicament amb espai de domini públic."

-

b) Terrassa

S'entén per terrassa l'espai degudament autoritzat, situat a l'espai públic on s'ubica mobiliari per a ús públic, vinculat a un establiment de restauració, a les activitats recreatives i d'hoteleria que tinguin autoritzat el servei de restauració o a establiments assimilats, entenent com a tals les creperies, gelateries, iogurteries i gofraries.

En cap cas s'admetrà com a terrassa els muntatges prefabricats tancats, mampares de metacrilat o similars, ni l'execució de paraments amb materials de construcció permanent.

c) Tarimes i plataformes

- A efectes d'aquesta ordenança, s'entén per tarima l'element que permet aconseguir una base plana per instal·lar una terrassa en un espai públic amb pendent.

- A efectes d'aquesta ordenança, s'entén per plataforma l'element que permet aconseguir una superfície plana per instal·lar una terrassa en un espai públic sensiblement pla que presenta una pavimentació irregular o sobre zona verda. Per instal·lar la plataforma, s'hauran d'executar les mínimes actuacions en el paviment existent per tal de garantir-ne l'estabilitat. No caldrà que es retiri, durant la vigència de la llicència, fins que es millorin les condicions existents de la urbanització. Haurà de complir les condicions d'accessibilitat.

El material d'aquests elements haurà de ser:

-fusta tractada a l'autoclau, adaptada a la normativa europea PRE/227/2003, amb certificació PEFC i FSC.

-fibres de fusta amb resines de plàstic.

d) Mobiliari

S'entén per mobiliari tots aquells objectes utilitzats per a la instal·lació de les terrasses, com són les taules, cadires, coixins i respatllers, armaris de restauració, para-sols, paravents, jardineres, cendrers, estufes, cartells d'informació, tarimes i plataformes.

No s'accepta en aquesta definició, pel que fa a les autoritzacions de terrasses, qualsevol moble que s'utilitzi per a elaborar productes alimentaris.

e) Establiment de restauració

Són els compresos al Decret 112/2010 de 31 d'agost (Annex 1 _ Capítol IV _ Apartat a), pel que s'aprova el reglament d'espectacles públics i activitats recreatives en desenvolupament de la Llei 11/2009 de 6 de juliol, de regulació administrativa dels espectacles públics i les activitats recreatives.

CAPÍTOL II

Condició d'implantació

Article 3

1. Condició general d'implantació.

En els carrers i avingudes on existeixi una diferenciació entre l'espai per als vianants i l'espai per a l'arbrat i mobiliari urbà, les terrasses han de situar-se de manera que es respecti i prevalgui el pas pels vianants.

En tot cas, la implantació de terrasses ha de garantir les condicions de funcionalitat i comoditat dels desplaçaments a peu per la ciutat.

2. Determinació d'elements

a) Mòdul tipus a instal·lar

El concepte mòdul tipus de terrassa el constitueix el conjunt format per una taula i quatre cadires, equivalent a una superfície de 4 m².

b) Taules, cadires, coixins i respatl·lers

Les taules seran, preferentment, d'estructura d'alumini polit i anoditzat de forma, rodona, quadrada o rectangular.

Les cadires seran preferentment d'estructura d'alumini polit i anoditzat amb seient i respatl·ller de peces d'alumini anoditzat, d'un únic color per a la terrassa.

Tot i això, es valoraran altres materials amb el benentès que suposin una millora qualitativa i ambiental seguint els criteris que l'ajuntament determini per a cada cas en funció de l'entorn de paisatge urbà.

Les cadires podran disposar de coixins i de respatl·lers, de material tèxtil, llisos i d'un únic color per a la terrassa.

Tant les taules com cadires disposaran de tacs de goma per evitar el contacte directe de les parts metàl·liques amb el sòl.

c) Armaris de restauració

Es tot aquell element destinat a contenir els complements del servei de les taules (tovallons, coberts, gots, menús individuals, etc).

d) Para-sols

Els para-sols seran de material tèxtil i llis. El suport serà d'alumini polit anoditzat i desmuntable.

No es podran ancorar a terra excepte als espais en que s'autoritzi expressament. L'ancoratge dels suports s'executarà de forma que, un cop retirats, el paviment actual quedi completament enrasat amb una tapa metàl·lica collada.

Seràn plegables de forma quadrada a quatre aigües, com a màxim de 3,5m. x 3,5m., amb suport metàl·lic d'alumini polit anoditzat.

e) Paravents

Els paravents seran de material tèxtil llis igual als para-sols associats. Hauran d'ocupar tot el lateral i tindran una superfície mínima del 50 % amb material plàstic transparent, ocupant tot el lateral.

No s'admetran paravents en els àmbits delimitats com Centre històric i Passeig Pere III, segons àmbit grafiat en annex núm. 1.

No es podran ancorar a terra excepte als espais en que s'autoritzi expressament. L'ancoratge dels suports s'executarà de forma que, un cop retirats, el paviment actual quedi completament enrasat, sense la presència de cap element que sobresurti del paviment.

f) Tarimes

En espais amb pendent es pot autoritzar la instal·lació de tarimes sempre que la seva implantació no comporti una alteració significativa de la funcionalitat i del paisatge on s'implanti.

Aquesta instal·lació s'ha de subjectar a les condicions següents:

- S'han de col·locar sobreposades sense afectar al paviment existent ni als elements de mobiliari i arbrat.

- No es poden situar sobre superfícies destinades a escocells de l'arbrat i si es col·loquen sobre registres d'instal·lacions, s'haurà de senyalitzar de forma clara aquesta ubicació.

- No poden definir desnivells superiors a 50 cm. respecte de la rasant de l'espai públic, i si escau, cal realitzar els esglaonaments que pertoquin per no superar aquest desnivell.

- Els elements perimetrals de protecció han de ser lleugers i no poden definir un parament opac.

g) Jardineres

Es podrà autoritzar la col·locació de jardineres al llarg de l'ocupació de la terrassa, per tal de separar els usuaris de les terrasses de la calçada o entre terrasses. L'ample màxim d'ocupació permès serà de 0,50 m. L'alçada de la torreta serà entre 0,50 m a 0,60 m. L'alçada total màxima del conjunt de jardineres i planta podrà ser de fins a d'1,20 m.

h) Estufes

Les estufes només podran ser models homologats pel Departament d'Indústria de la Generalitat de Catalunya. Les estufes a col·locar hauran de tenir el menor consum possible.

- Estufes de gas propà (GLP)

No s'autoritzarà instal·lar estufes de gas propà a menys de 2 m de la línia de façana dels immobles, ni d'arbres, fanals i elements assimilats.

S'indicarà la viabilitat de la instal·lació a partir de implantació específica.

L'establiment haurà de disposar d'extintors de pols ABC, eficàcia 21A-113B, ubicats en un lloc de fàcil accés.

- Estufes elèctriques

No s'autoritzaran en façanes protegides.

S'indicarà la viabilitat de la instal·lació a partir de la implantació específica.

La instal·lació elèctrica a les terrasses haurà de complir el Reglament electrotècnic de baixa tensió i instruccions tècniques complementàries ITC-BT.

Finalitzat l'horari d'atenció al públic de l'establiment, s'haurà de deixar sense subministrament elèctric la instal·lació.

i) Cartells d'informació

Només s'admetran sobre el paviment i dins del perímetre de la terrassa, els cartells que informin directament dels productes o serveis que ofereix l'establiment vinculat.

Tindran unes dimensions màximes de 60 cm. x 90 cm.

j) Publicitat

No es permet cap tipus de publicitat, ni el nom comercial de l'establiment, en els elements instal·lats.

Només es permet publicitat del nom comercial de l'establiment als coixins i respatl·lers de les cadires amb un element de dimensions no superiors a 30 cm d'ample i 10 cm d'alçada.

Article 4. Color

a) El para-sols i els paravents hauran de ser del mateix color i llisos. Els coixins i respatl·lers hauran de ser llisos i d'un sol color.

b) En els àmbits del Centre Històric i del Passeig de Pere III, només s'admetrà el color cru.

c) A la resta del nucli urbà es podrà proposar pels para-sols i paravents algun dels colors de la gama següent: Cotó cru (RAL 1015), Bordeus (RAL 3004), Mostassa (RAL 1032) i Siena Cremada (RAL 8023).

En l'annex núm. 2 es mostra aquesta gama de colors.

Article 5. Homogeneïtat d'elements

Les terrasses tindran unes característiques de disseny, material o cromàtiques que no distorsionin amb la resta de les terrasses del seu entorn i amb l'entorn arquitectònic o de paisatge urbà.

Article 6. Retirada d'elements

a) Tots els elements instal·lats s'hauran de retirar i guardar dins un local del sol·licitant, sempre que hi hagi un tancament superior a 48 hores, a excepció dels para-sols.

b) A l'àmbit del Centre Històric, i diàriament, tots els elements s'hauran de retirar i guardar dins un local. Els para-sols es podran deixar en el seu lloc, però plegats, també diàriament. A la resta de la ciutat, i també diàriament, els elements instal·lats hauran de quedar situats dins de l'àmbit de l'ocupació.

c) Les estufes de gas s'hauran de retirar diàriament en tots els àmbits.

d) Els titulars autoritzats estaran obligats a retirar temporalment tots els elements instal·lats quan així se'ls requereixi pels serveis municipals en situacions o jornades especials, com poden ser obres al carrer, actes especials (concerts, manifestacions... etc.), festes majors o diades festives, sense que aquesta retirada pugui donar lloc a cap mena d'indemnització. La notificació d'aquesta ordre de retirada podrà efectuar-se per part del servei municipal bé per correu electrònic o trucada telefònica amb gravació de veu o per escrit com a mínim amb 24 hores de temps a que es produeixi la situació de què es tracti.

Article 7. Instal·lacions

Totes les instal·lacions (cablejats, vaporitzadors, acústiques,...) que puguin completar els serveis oferts per una terrassa s'hauran de connectar al local vinculat.

No es permetrà la instal·lació de cap element que pugui suposar un perill o entorpir el pas de vianants o usuaris de les terrasses, ni que pugui generar un impacte visual negatiu.

Article 8. Instal·lació elèctrica

Qualsevol instal·lació elèctrica a les terrasses haurà de complir el Reglament electrotècnic de baixa tensió i les instruccions tècniques complementàries que li son d'aplicació.

Article 9. Instal·lacions audiovisuals

Es podran admetre instal·lacions audiovisuals, equips de reproducció de so, i fils musicals, en aquells supòsits excepcionals en què el titular de l'activitat en demani el permís puntual, i es compleixi la normativa acústica vigent. L'autorització que s'atorgui establirà les condicions d'aquesta instal·lació.

Article 10. Usos admesos

Per realitzar espectacles públics i activitats recreatives, el titular de la terrassa haurà de demanar la corresponent autorització la qual determinarà per cada permís, l'espai que es pugui ocupar.

CAPÍTOL III

Ocupacions

Article 11. Condicions generals

a) L'ajuntament determinarà la superfície d'ocupació en funció del front de façana del local vinculat, sospesant la superfície sol·licitada, la superfície possible segons les determinacions de l'ordenança i la situació dels establiments de l'àmbit.

En el cas que diverses de les instàncies presentades sol·licitessin l'ús de la mateixa porció del domini públic en idèntiques condicions, la selecció de la persona adjudicatària s'efectuarà mitjançant sorteig.

b) En tots els casos es respectaran els arbres, els escocells, el mobiliari urbà, els punts d'enllumenat, els accessos a habitatges i comerços, les sortides d'emergència i els passos de vianants.

c) Vorera

Es podrà autoritzar l'ocupació de la vorera, amb o sense para-sol, sempre que el pas lliure restant per a vianants sigui com a mínim de 1,50 m, o aquell que en cada moment estableixi la normativa vigent. En el cas que hi hagi una alineació d'arbres paral·lela a la terrassa, l'amplada de la franja dels escocells no computarà.

Els paravents es col·locaran, per norma general, en els dos costats perpendiculars a la façana.

Es podran delimitar els para-sols amb paravents a tres costats sempre que disposi d'un perímetre lliure de 1,50 m. Es podran unificar un màxim de tres para-sols tancats als tres costats del conjunt.

Qualsevol element respectarà una separació mínima d'1 metre amb la vorada.

d) Vial de plataforma única

L'ocupació no podrà ser superior al 40% de l'amplada del vial de plataforma única. En el cas que hi hagi una alineació d'arbres paral·lela a la terrassa, l'amplada de la franja dels escocells no computarà.

Qualsevol element respectarà una separació mínima d'1 metre amb la franja de circulació als vials de plataforma única.

e) Places, parcs, zones verdes i Passeig Pere III

L'ajuntament determinarà quina serà la superfície màxima a ocupar i el lloc concret on s'ha de col·locar.

La projecció en planta dels para-sols no sobrepassarà els límits de la superfície destinada a terrassa. Tots els components deixaran una alçada lliure de, com a mínim, 2,20 m.

La separació entre terrasses de diferents locals haurà de ser com a mínim de 1.50 m.

f) No s'autoritzaran emplaçaments en espai de calçada o aparcament de vehicles.

g) Els establiments assimilats només podran ocupar una superfície màxima de 4 mòduls.

h) El recinte es delimitarà en el paviment amb uns escaires pintats en el color que es fixi en l'autorització (ample de 5 cm per 10 cm de llargada). En els àmbits del Centre Històric (dins Muralles) i del Passeig Pere III, la pintura es substituirà per cinta adhesiva.

No es podrà ultrapassar el perímetre ni superar el nombre de mòduls autoritzats.

El titular haurà de mantenir en perfectes condicions d'higiene i netedat el perímetre autoritzat i la seva zona d'influència.

i) Excepcionalment en el cas que un establiment doni a un espai públic on no sigui possible donar-li l'autorització sol·licitada, per impossibilitat d'instal·lar els elements demanats, es podrà situar la terrassa en un emplaçament proper que compleixi la resta de condicions exigides en aquesta ordenança.

j) Excepcionalment es podrà admetre la possibilitat de trasllat o retirada de mobiliari urbà quan la seva situació afecti de forma decisiva la viabilitat de la terrassa i sempre que les circumstàncies tècniques i urbanístiques ho permetin. En el cas de trasllat o retirada d'aquest mobiliari, el seu cost anirà a càrrec de l'interessat.

S'adjunta com a annex núm. 3, diferents croquis, relatius a les característiques dels diferents elements de mobiliari.

CAPÍTOL IV

Règim d'obertura

Article 12. Temporada

a. Les llicències per col·locar taules, cadires, para sols i altres elements de mobiliari a la via pública poden tenir una durada específica per unes dates concretes (amb motiu de fires, festes tradicionals o per motius determinats que ho justifiquin), de temporada, i/o anual, però en cap cas per temps indefinit.

A aquest efecte, s'estableixen dues temporades:
Temporada d'estiu: de l'1 d'abril a 30 de setembre.
Temporada d'hivern: de l'1 d'octubre a 31 de març.

b. Els paravents i estufes només es podran col·locar durant la temporada d'hivern.

c. Si l'ocupació supera el termini de sis mesos a l'any, i a la vegada l'aforament exterior previst supera al doble de l'aforament interior del local vinculat, no s'identificarà com a terrassa i la persona titular de l'activitat haurà d'acreditar el compliment de la normativa vigent dels establiments de pública concurrència en base al còmput total d'aforament interior més exterior.

d. Els establiments assimilats, entenent com a tals les creperies, gelateries, iogurteries i gofraries, només podran ocupar la via pública amb aquests elements durant una sola temporada a l'any.

Article 13. Horaris

1. Horari.

a) L'horari general d'obertura de les terrasses serà de 8.00 hores a 00.00 tots els dies de l'any.

b) Els divendres, dissabtes i vigílies de festiu, l'horari general de tancament es podrà perllongar 60 minuts respecte l'horari fixat al punt a).

c) L'horari general podrà reduir-se per causes justificades, així com per molèsties reiterades als veïns o ciutadans.

d) L'horari general es podrà ampliar, prèvia petició i la corresponent autorització, quan un motiu determinat ho justifiqui.

e) En cap cas l'horari de la terrassa no es podrà perllongar més enllà del que tingui fixat l'activitat vinculada amb horari més restrictiu.

2. Durant el període comprès entre el 23 de juny i l'11 de setembre, l'horari general de tancament dels divendres, dissabtes i vigílies de festiu, es podrà perllongar fins les 01.30 hores.

3. Un cop finalitzada l'activitat a la terrassa segons l'horari del punt anterior, no podrà haver-hi cap client, i el responsable del local disposarà de 30 minuts per netejar l'espai de la terrassa, i retirar i recollir, si escau, els elements col·locats.

4. La retirada i recollida de mobiliari i neteja de l'espai s'efectuarà de manera ordenada i silenciosa evitant cops, arrossegaments i altres sorolls i possibles molèsties provinents d'aquestes operacions i s'adoptaran totes les mesures necessàries per garantir la convivència diürna i el descans nocturn als veïns.

CAPÍTOL V

Llicències

Article 14. Documentació i procediment de la llicència

La petició d'autorització de terrasses en sòl d'ús públic s'haurà de formular adjuntant les següents dades i documentació:

1) Nom, cognoms, adreça i dades del document nacional d'identitat de la persona interessada, quan es tracta de persones físiques i, quan es tracta de persones jurídiques, el número d'identificació fiscal, i les dades identificatives de l'empresa, societat o companyia.

2) Activitat o activitats vinculades a l'ocupació.

3) Plànol de situació del local.

4) Plànol de planta de la terrassa sol·licitada a escala, preferentment 1:50, amb indicació de la superfície a ocupar i número de mòduls tipus. En el plànol s'haurà d'assenyalar els elements de mobiliari urbà que poguessin existir en la zona d'influència de la terrassa, així com documentació descriptiva dels elements (estufes, jardineres, taules, etc.) i els seus materials, textures i colors a emprar. S'haurà d'acompanyar informe fotogràfic del model d'elements que es vulguin instal·lar.

També s'haurà d'indicar l'ample de façana del local i la situació de les entrades i quals de les finques contigües.

S'haurà de justificar la disponibilitat d'espai en el mateix local o en un altre lloc, amb capacitat suficient per guardar tots els elements que cal retirar.

5) a) A banda de la documentació exigida al punt anterior, en les terrasses amb para-sols s'haurà d'aportar plànol de la secció a escala del carrer amb la ubicació de la terrassa. En el cas que també es vulguin col·locar paravents, s'haurà d'aportar plànol secció d'aquests elements.

b) En el supòsit d'autorització expressa per efectuar l'ancoratge dels para-sols al terra, s'haurà d'aportar plànol secció de la tipologia de l'ancoratge, així com el tipus de maquinària que s'utilitzarà per a efectuar els forats al paviment.

c) En el cas d'autorització expressa per ancorar al terra els paravent, s'haurà de presentar plànol de la tipologia de l'ancoratge.

6) En les terrasses amb estufes s'haurà d'aportar documentació relativa a les característiques tècniques, físiques i estètiques de l'estufa i el certificat d'homologació de l'estufa.

7) Indicar el color i tipus de pintura per delimitar el recinte de la terrassa.

- 8) Una pòlissa vigent de l'assegurança de responsabilitat civil del local extensiva als elements instal·lats pel mateix en la via pública.
- 9) Indicació de la durada de l'ocupació sol·licitada.
- 10) Els titulars de les llicències d'autorització de terrasses que disposin d'enllumenat o instal·lacions elèctriques hauran d'aportar a l'ajuntament en el termini de set dies, comptadors des de l'endemà de la notificació de la llicència, el butlletí de l'instal·lador, acreditatiu que la instal·lació compleix el Reglament electrotècnic de baixa tensió i les instruccions tècniques complementàries que li són d'aplicació.
- 11) Indicar un número de compte corrent client, per efectuar, si escau, el retorn de la fiança constituïda.

Article 15. Condicions generals de la llicència

- a) L'autorització contindrà un plànol on s'assenyalarà la posició dels para-sols, taules, cadires i altres elements, i els límits del recinte permès d'ocupar.
- b) Juntament amb l'autorització o les successives pròrrogues es lliurarà a la persona interessada una targeta acreditativa d'aquesta autorització la qual contindrà informació relativa a l'ocupació amb els diferents elements autoritzats. Aquesta targeta s'haurà de col·locar a la porta o vidre d'accés a l'establiment de tal forma que sigui visible des del seu exterior.
- c) En cap cas s'autoritzaran ocupacions en la via pública mitjançant terrasses, si el titular de l'activitat desenvolupada no disposa de la legalització corresponent que determini la normativa d'activitats vigent en el moment de la sol·licitud i no estigui al corrent dels deutes tributaris relacionats amb l'activitat.
- d) Les autoritzacions es concediran a precari, sense perjudici de tercers i sempre que la instal·lació i l'ús es facin d'acord amb els criteris d'actuació que s'assenyalen en aquesta ordenança, així com d'acord amb el que preceptuen les altres ordenances municipals i disposicions que siguin d'aplicació.
- e) La llicència quedarà sense efecte per finalització del termini pel qual fou concedida, per revocació o per renúncia expressa de l'exercici de l'ocupació autoritzada.
- f) L'incompliment de les condicions d'autorització de la llicència d'ocupació de l'espai públic, comportarà la revocació de la llicència. En cas que l'incompliment de les condicions establertes sigui considerada com a falta molt greu, amb independència de la caducitat de la llicència atorgada, aquest fet provocarà la impossibilitat d'obtenir-ne una altra durant l'any següent.
- g) L'ajuntament podrà revocar la llicència atorgada per causes justificades d'interès públic.
- h) El titular de la llicència es compromet un cop finalitzada la vigència de la mateixa, a restituir a l'estat inicial l'espai d'ús públic utilitzat, reposant tant els elements de mobiliari urbà com la vorera afectats.
- i) L'autorització de llicències d'ocupació de l'espai públic contemplades en aquesta ordenança, només s'atorgaran si resulten compatibles amb els altres usos o activitats de la zona.
- j) La renovació de la llicència s'haurà de demanar amb una antelació de 15 dies respecte la data d'acabament de l'autorització. Aquesta renovació no

comportarà una nova autorització expressa sempre que no es modifiquin les condicions de la llicència inicial, però comportarà una nova liquidació i el lliurament d'una nova targeta acreditativa del permís. En cas de produir-se canvis en els elements o característiques de la terrassa s'haurà de comunicar a l'ajuntament i fer el tràmit com una nova llicència.

Article 16. Taxes i fiança

a) Per les ocupacions previstes en aquesta Ordenança, el titular de la llicència estarà obligat a constituir, amb caràcter previ, una fiança en metàl·lic en garantia de la reparació dels possibles danys i del compliment de les obligacions inherents a la instal·lació, ocupació o retirada dels elements col·locats, segons import previst en l'ordenança fiscal corresponent a cada exercici.

b) La llicència no es resoldrà fins que s'hagi dipositat de la fiança i el pagament de la taxa per l'aprofitament especial del domini públic municipal fixat per l'ordenança fiscal corresponent a cada exercici.

c) La llicència no serà efectiva fins que s'hagi notificat la resolució de la corresponent autorització.

CAPÍTOL VI Règim Sancionador

Article 17. Infraccions i sancions.

1. Constitueixen infraccions administratives les accions i les omissions tipificades en aquesta Ordenança.

2. Les infraccions seran sancionades segons el que disposen les especificacions de les infraccions i de les graduacions de les sancions d'aquesta Ordenança per a una més correcta identificació de les infraccions i una més precisa determinació de les sancions.

3. El titular de l'autorització està obligat a advertir els seus clients i el públic assistent dels possibles incompliments dels seus deures cívics, tals com la producció de sorolls, l'obstrucció del trànsit de persones i altres similars, essent responsable de les infraccions que es produeixin durant el desenvolupament de l'activitat.

Article 18. Tipificació de les infraccions.

Les infraccions de les normes contingudes en aquesta Ordenança es classifiquen en faltes lleus, greus i molt greus:

18.1. Son faltes lleus:

- a) No senyalitzar al terra l'espai de l'ocupació.
- b) No respectar l'espai de l'ocupació.
- c) No col·locar en un lloc visible la targeta acreditativa de l'autorització.
- d) No retirar els elements col·locats en els supòsits que així procedeixi.
- e) Inserir missatges publicitaris en els diferents elements.

18.2. Són infraccions greus:

- a) No respectar l'horari fixat en l'autorització.
- b) Col·locar els diferents elements de mobiliari sense autorització, o excedint del nombre autoritzat.
- c) Col·locar els respectius elements de mobiliari fora del període autoritzat.
- d) No netejar l'espai de l'ocupació un cop finalitzada l'activitat diària.
- e) Instal·lar i/o posar en funcionament instal·lacions audiovisuals, equips de reproducció de so i fils musicals sense autorització.

f) Col·locar elements incomplint les condicions i característiques fixades en l'autorització.

g) Realitzar espectacles públics i activitats recreatives en l'espai de la terrassa o vinculades a aquesta activitat, sense disposar de la preceptiva autorització.

h) La reincidència en faltes lleus.

18.3. Són infraccions molt greus

a) No disposar de la pòlissa de responsabilitat civil en vigor.

b) La reincidència de faltes greus.

Article 19. Quantia de les sancions.

Les infraccions tipificades en aquesta Ordenança, seran sancionades :

a) Les infraccions lleus, amb multes de 150 euros fins a 300 euros.

b) Les infraccions greus, amb multes de 300,01 euros a 600 euros.

c) Les infraccions molt greus, amb multes d'entre 600,01 euros a 1.200 euros.

Article 20. Mesura de suspensió de l'activitat.

En el cas d'ocupació i activitat que s'exerceixi sense disposar de la preceptiva autorització, o que funcioni sense ajustar-se a les seves determinacions o condicions, l'Ajuntament, pot ordenar, en la tramitació del procediment sancionador, la suspensió cautelar de l'ocupació i/o activitat fins a obtenir la corresponent autorització o complir les condicions fixades en aquesta.

Article 21. Procediment sancionador.

El procediment sancionador es tramitarà d'acord amb el que disposa el Títol IX de la Llei 30/1992, de 26 de novembre, de règim jurídic de les administracions públiques i del procediment administratiu comú, el Decret 278/1993, de 9 de novembre, sobre procediment sancionador i la resta de normativa vigent al respecte.

Article 22. Prescripció i caducitat.

La prescripció i la caducitat es regirà per la legislació administrativa sancionadora general, sens perjudici del que disposi la legislació sectorial.

Article 23. Graduació de les sancions.

1. La imposició de les sancions previstes en aquesta Ordenança es guiaran per l'aplicació del principi de proporcionalitat i, en tot cas, es tindran en compte els criteris de graduació següents:

- a) La gravetat de la infracció.
- b) L'existència d'intencionalitat.
- c) La naturalesa dels perjudicis causats.
- d) La reincidència.
- e) La reiteració.

2. S'entén que hi ha reincidència quan s'ha comès en el termini d'un any més d'una infracció d'aquesta Ordenança i ha estat declarat per resolució ferma.

Hi ha reiteració quan la persona responsable ja ha estat sancionada per infraccions d'aquesta Ordenança o quan s'estan instruint altres procediments sancionadors per infraccions d'aquesta Ordenança.

3. En la fixació de les sancions de multa es tindrà en compte que, en tot cas, el compliment de la sanció no resulti més beneficiosa per a la persona infractora que el compliment de les normes infringides.

4. Quan de la comissió d'una infracció se'n derivi la comissió d'una altra o altres, s'imposarà únicament la sanció més elevada de totes les que siguin susceptibles d'aplicació.

Article 24. De l'obligació de reposar o restaurar les coses.

Sense perjudici de la sanció que s'imposi, la persona que comet una infracció està obligada a reposar o a restaurar, si escau, les coses a l'estat anterior de la infracció comesa, i també, si es dona el cas, a abonar la indemnització corresponent pels danys i perjudicis causats de conformitat amb la legislació de responsabilitat patrimonial, la qual s'exigirà per la via administrativa.

DISPOSICIONS ADDICIONALS

Primera. La present ordenança serà d'aplicació per a tots els establiments recollits a l'article 2 d'aquesta ordenança sense perjudici que amb posterioritat puguin ser definits criteris especials per a determinats carrers o places.

Segona. També podrà ser d'aplicació en els articles que es considerin oportuns, a les terrasses situades en espai privat on aquest no estigui delimitat físicament amb elements fixes respecte l'espai públic.

Tercera. Alguns espais, que per diversos motius, que a títol indicatiu, van des de l'atenció als edificis catalogats i d'interès especial fins al respecte a mesures de seguretat, passant per la necessària fluïdesa en el trànsit de vianants en determinats indrets, com ara mercats, sortides de cinema, equipaments docents o sanitaris i altres establiments de pública concurrència, podran rebre un tractament diferenciat i fins i tot prohibir-hi la instal·lació de cap element comercial.

Quarta. En el cas de sol·licitud per a una instal·lació que difereixi de les normes d'aquesta Ordenança, s'estudiarà la possibilitat d'admetre-la tenint en compte, com a criteri, que es presenti un projecte que justifiqui la identitat entre l'estètica interior de l'establiment i la que es proposa per a la instal·lació a la via pública, i la seva adequació i coherència amb l'espai que hauria d'ocupar.

Cinquena. L'atorgament de les llicències d'ocupació dels espais públics és discrecional en atenció a l'harmonització dels usos i activitats que hi concorren i, en qualsevol cas, supeditada als interessos públics.

Sisena. Els horaris màxims de tancament establerts en aquesta ordenança podran ser modificats en qualsevol moment, mitjançant resolució de l'Alcaldia.

Setena. Es crearà per resolució de l'alcalde president una Comissió tècnica d'estudi que tindrà per funció el seguiment de l'aplicació d'aquesta Ordenança.

DISPOSICIONS TRANSITÒRIES


Primera. La present regulació serà d'aplicació a totes les noves sol·licituds d'autorització a partir de la seva entrada en vigor, l'endemà de la seva publicació al BOP.

Segona. Els titulars de les terrasses autoritzades amb anterioritat a l'aprovació d'aquesta Ordenança i a fi d'adequar-se plenament als preceptes d'aquesta disposaran fins a 31 de desembre de 2019 per adoptar les mesures correctores que calguin quant a les condicions d'implantació i les característiques tècniques i estètiques dels elements.

DISPOSICIÓ FINAL

Aquesta Ordenança, que consta de 24 articles, set disposicions addicionals, dues disposicions transitòries i una disposició final, entrarà en vigor al dia següent de la publicació al Butlletí Oficial de la Província de l'acord d'aprovació definitiva i del seu text complet."


ANNEXOS

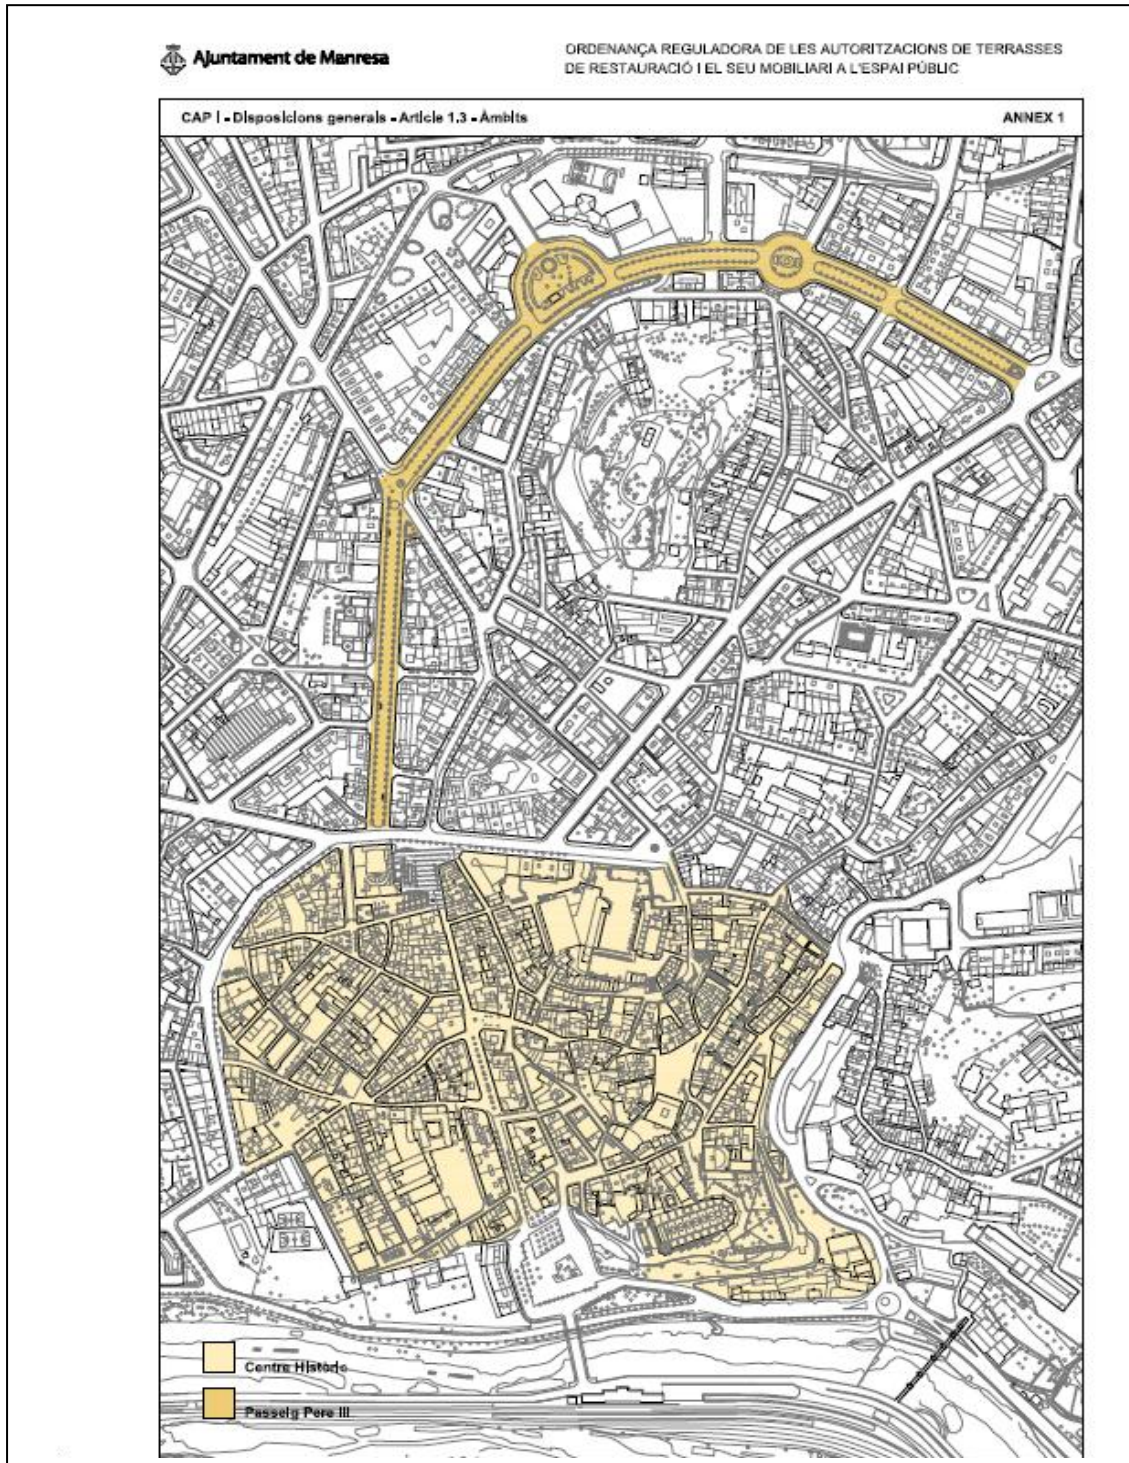

Article 4b

Àmbits del Centre Històric | Passeig Pere III

Color cru

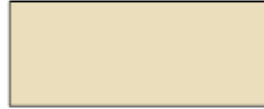


(referència RAL 1015)

Article 4c

Resta del Nucli Urbà

Color cru

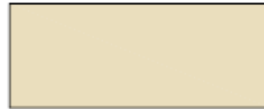

(referència RAL 1015)

Color Burdeos



(referència RAL 3004)

Color Mostassa



(referència RAL 1032)

Color Siena Cremada





(referència RAL 8023)



CAP II - Condicions d'implantació - Article 3 - Definició d'elements

ANNEX 3.1


Article 3a
Mòdul
4m²

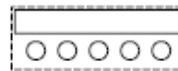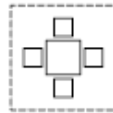

Article 3d
Para-sols

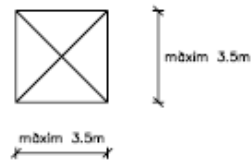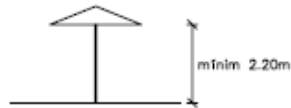




Article 3e
Paravents

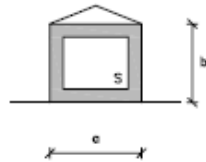


S > 50% e.b
superfície transparent

Article 3f
Jardineres

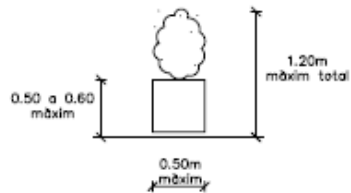

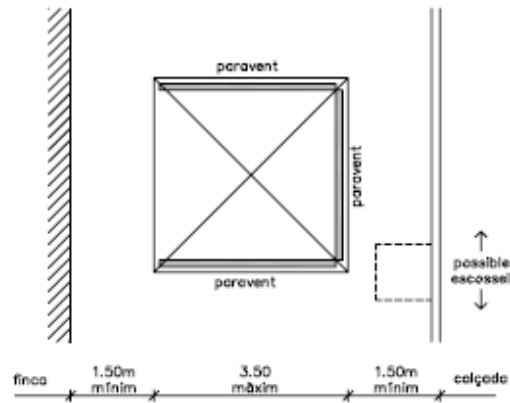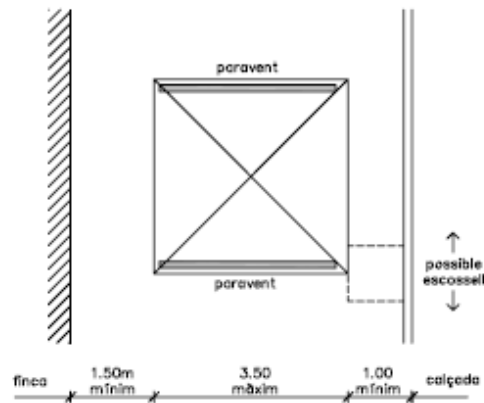


Agrupació màxima de tres para-sols tancats amb paravents a tres costats

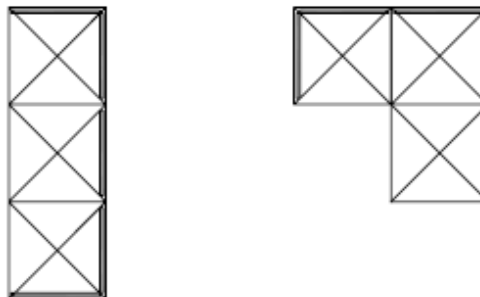

CAP III - Superfícies i ocupacions - Article 11 - Condicions generals - d

ANNEX 3,4



Article 11d
Vial plataforma única

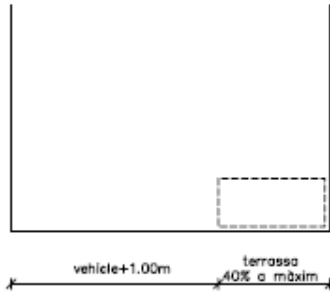

a = amplada vial
vehicle = amplada ≈ 3.00m


exemple:

a = 8m.
40% a = 2.40 màxim
pas vehicle = 4.00m
ocupació terrassa = 2.00m

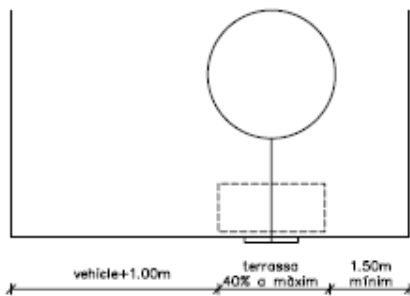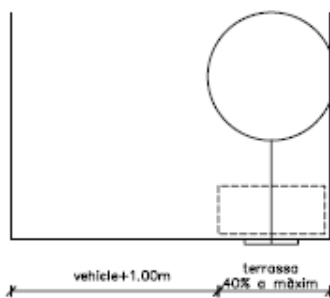

exemple:

a = 8m.
40% a = 3.20 màxim
passos = 5.50m
ocupació terrassa = 2.50m

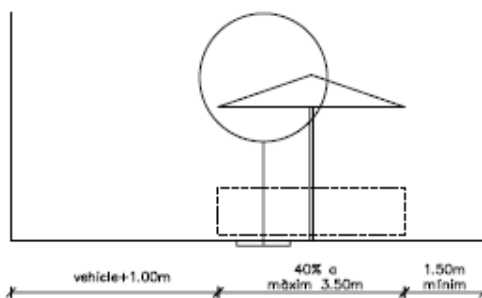

exemple:

a = 10m.
40% a = 4.00 màxim
passos = 5.50m
ocupació terrassa = 4.00m