


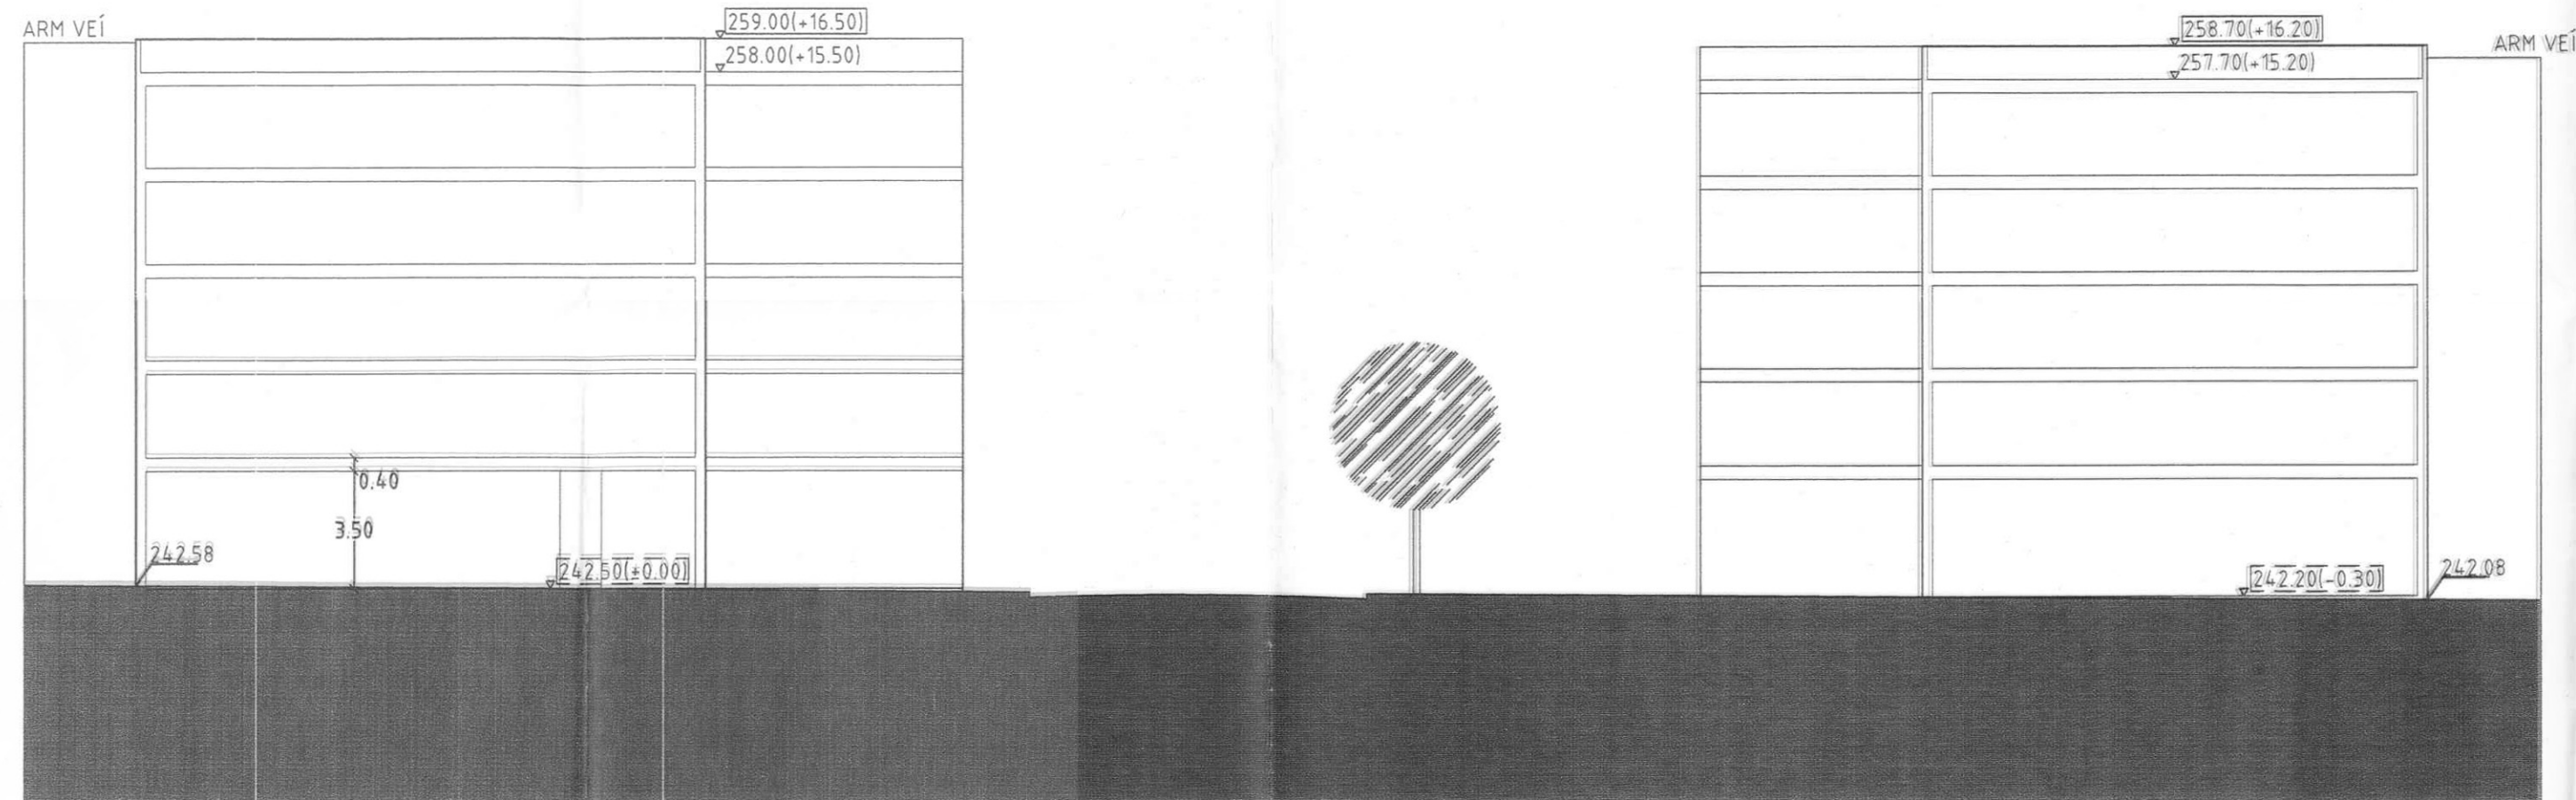


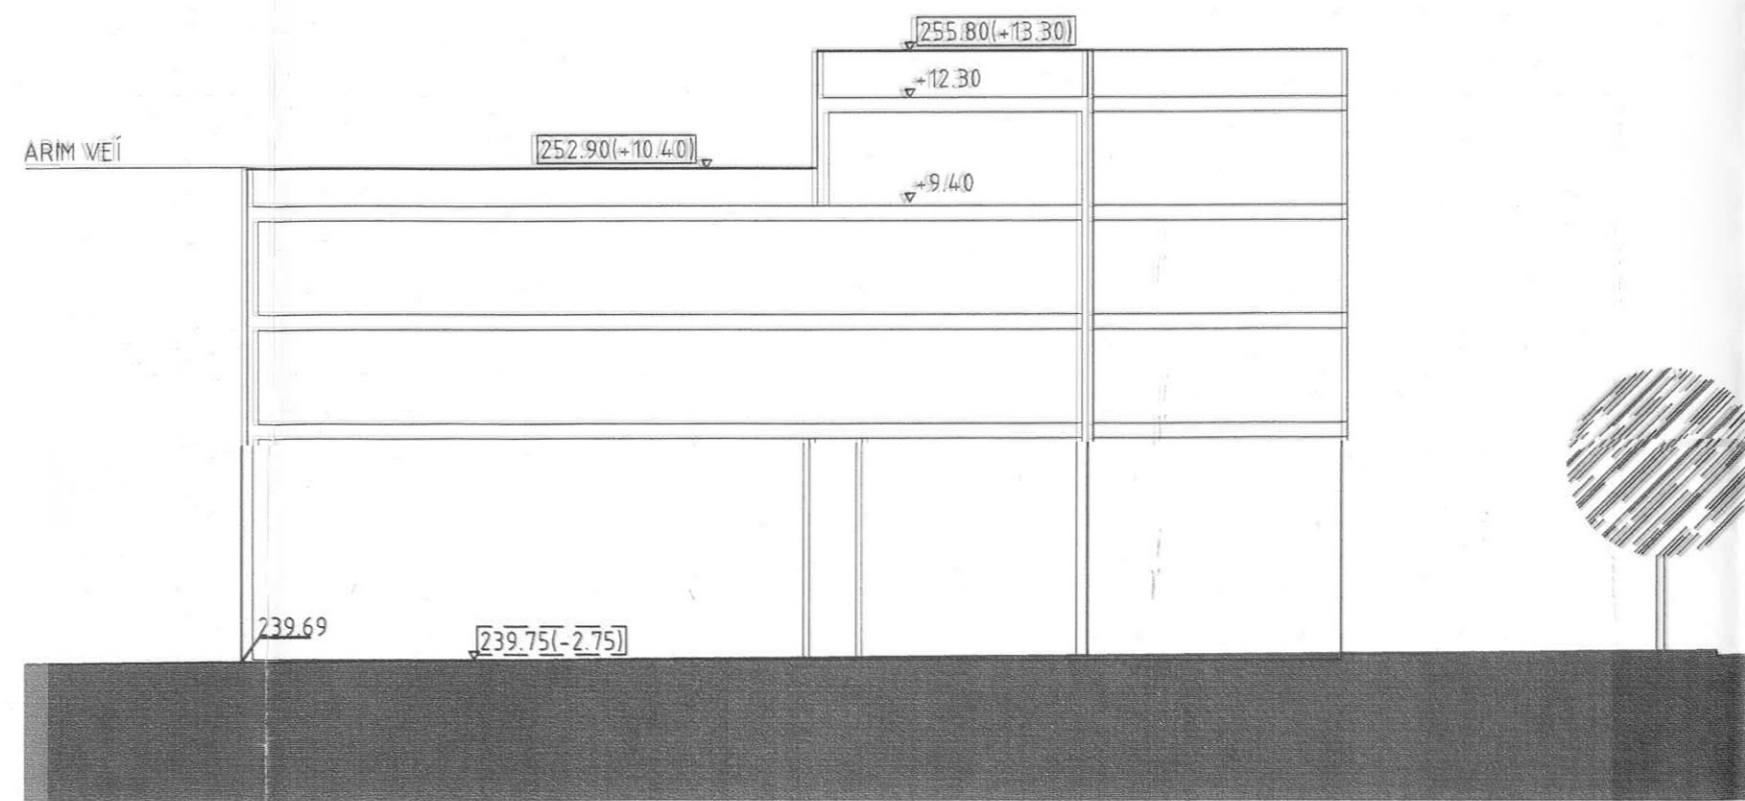

ALÇAT DES DE CTRA. DE VIC

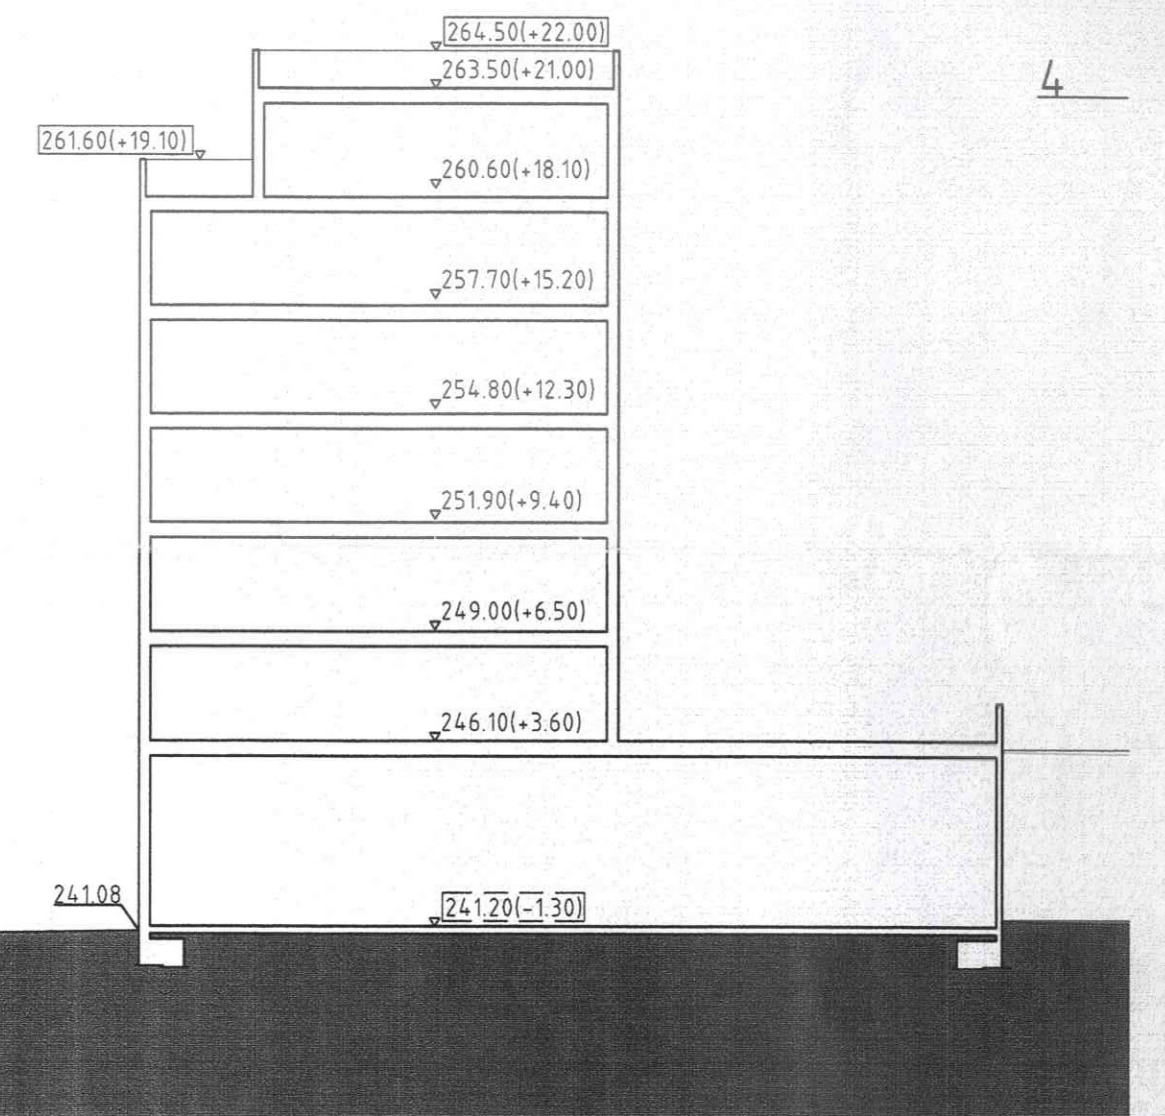

ALÇAT DES DE C/ ST. JOAN D'EN COLL

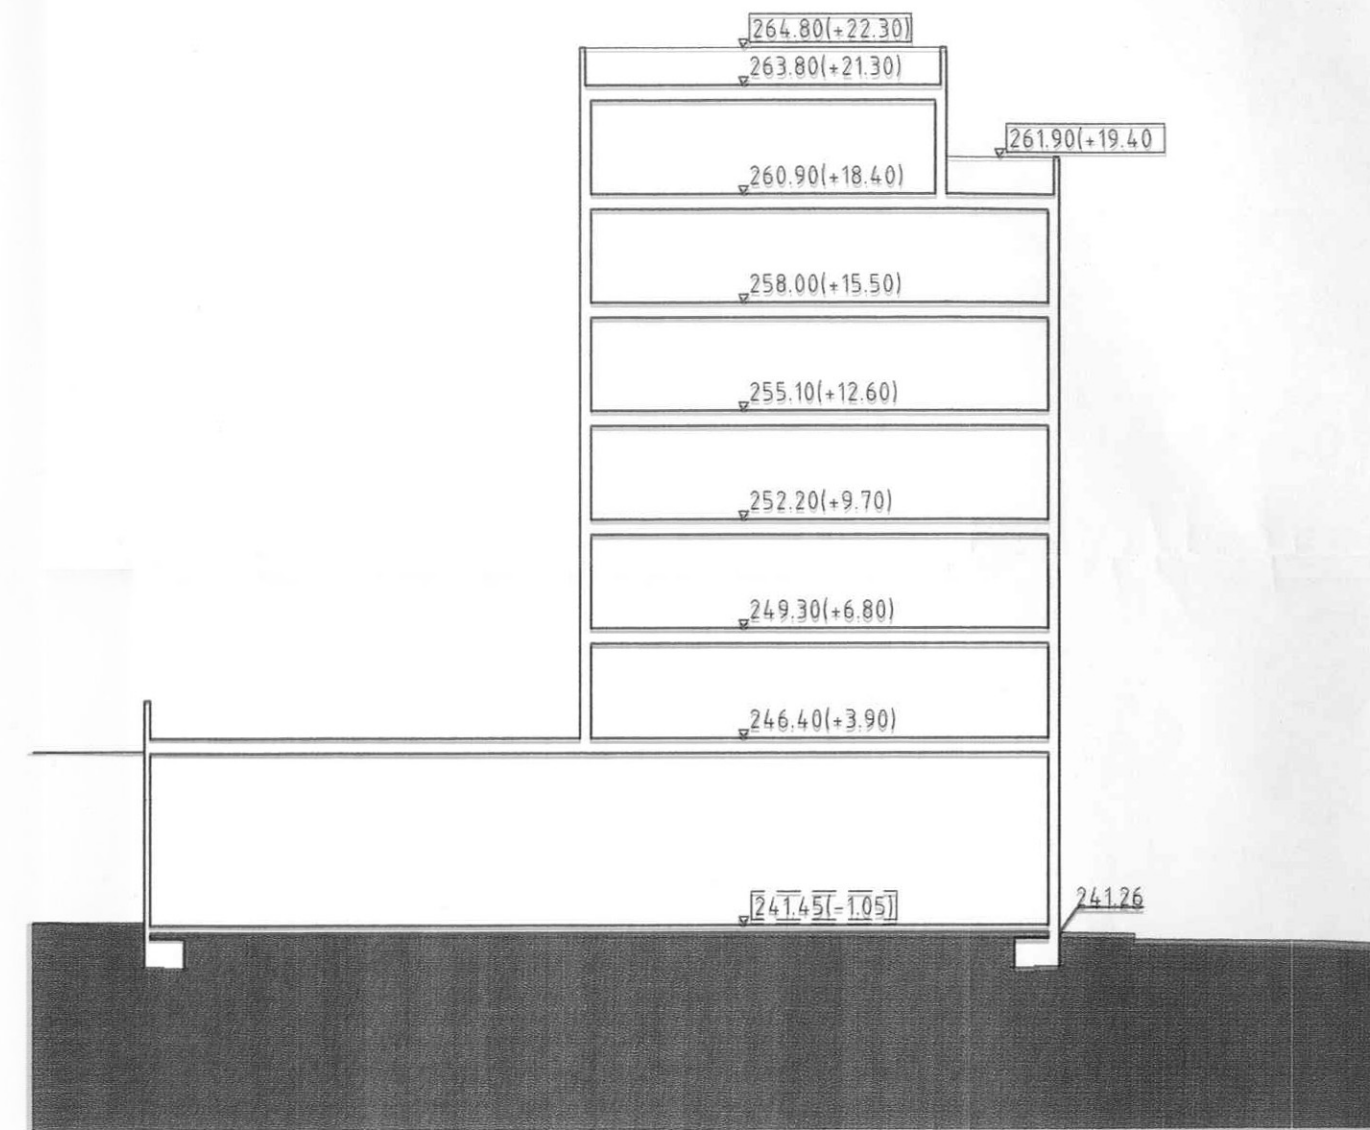

SECCIÓ TRANSVERSAL

APROVAT DEFINITIVAMENT PER LA COMISSIÓ D'URBANISME DE BARCELONA EN SESSIÓ 18 JUNY 2002 TENINT EN COMpte LES PRESCRIPCIONS ESMENTADES A L'ACORD.

LA SECRETÀRIA,

Generalitat de Catalunya
Departament de Política Territorial
i Obres Públiques
Comissió d'Urbanisme de Barcelona

APROVAT PROVISIONALMENT
PER ACORD DE PLE EL

18 MARÇ 2002

Ho certifico, El Secretari,

Acctal.



0.00(0.00) COTES CORONAMENT OBLIGATORI
0.00(0.00) COTES PLANTA BAIXA

