


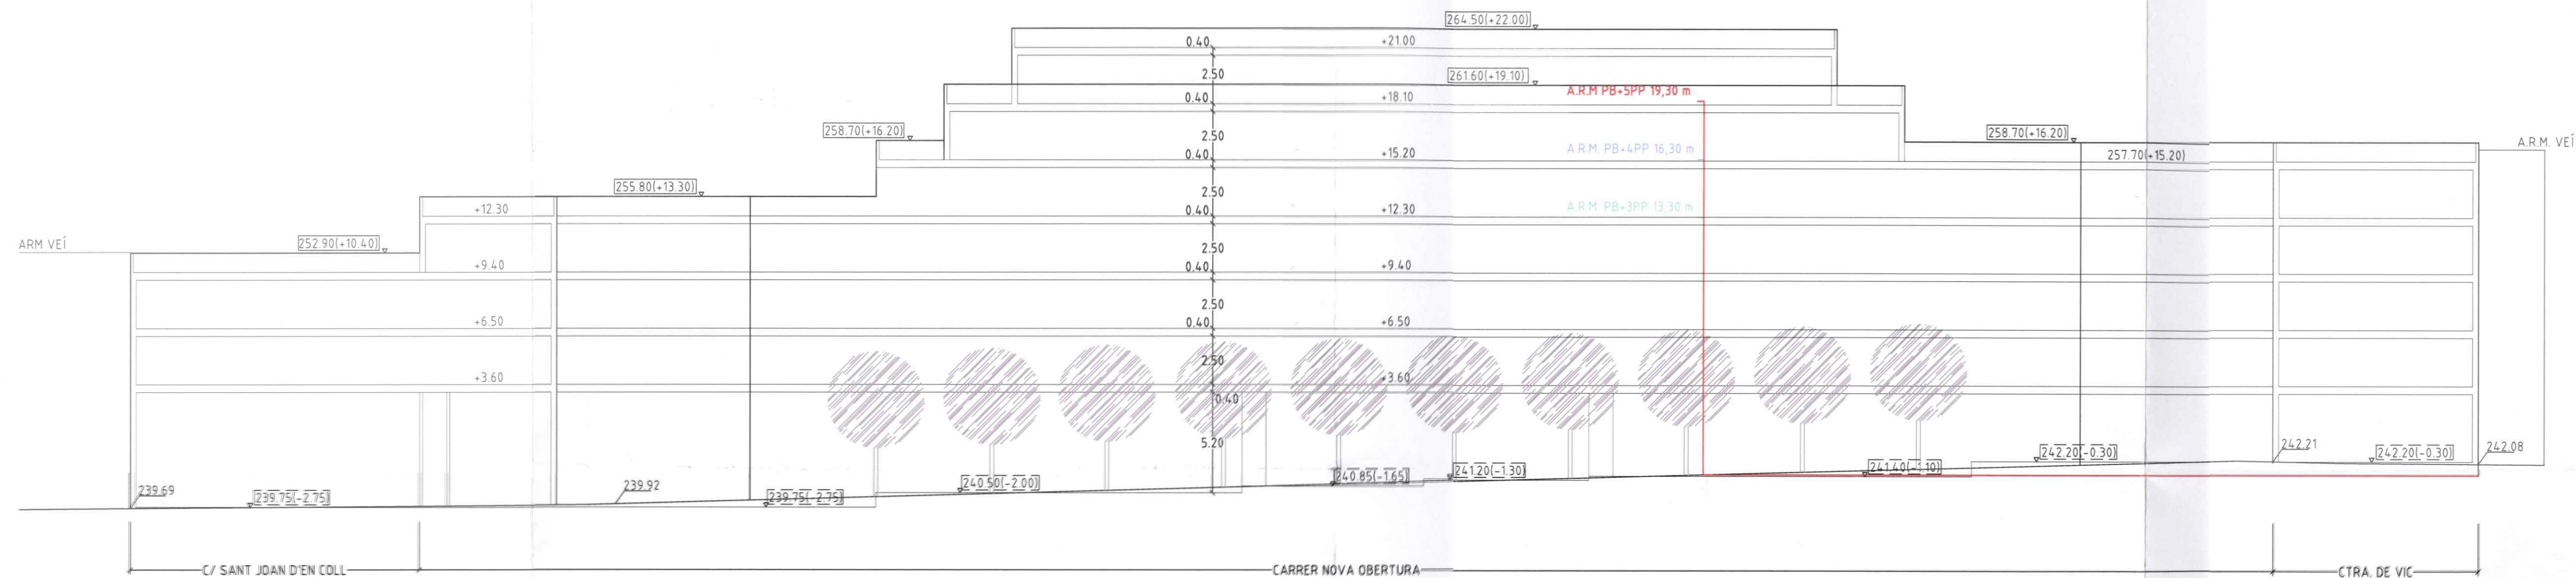

0.00(0.00) COTES CORONAMENT OBLIGATORI
0.00(0.00) COTES PLANTA BAIXA

APROVAT PROVISIONALMENT
PER ACORD DE PLE EL
18 MARÇ 2002



Ho certifico. El Secretari

Acctal.

APROVAT DEFINITIVAMENT PER LA
COMISSIÓ D'URBANISME DE BARCELONA
EN SESSIÓ 18 JUNY 2002
TENTANT EN COMPLER LES PRESCRIPCIONS
ESMENTADES A L'ACORD.

LA SECRETARIA

Departament de Ordenació
Urbanística i Política Territorial
i Obres Públiques
Comissió d'Urbanisme de Barcelona

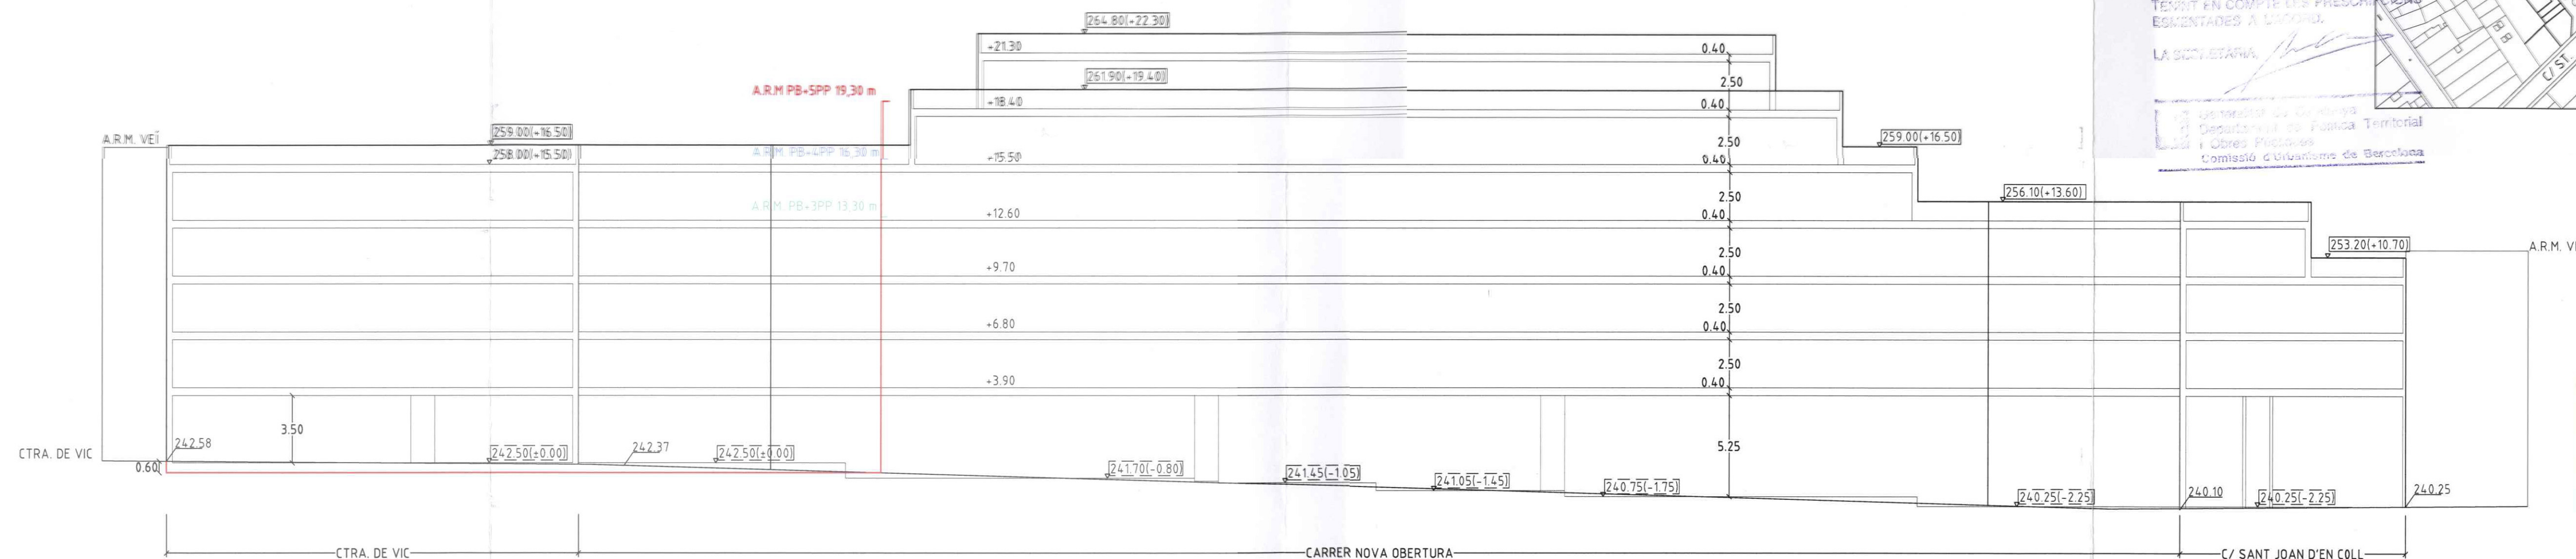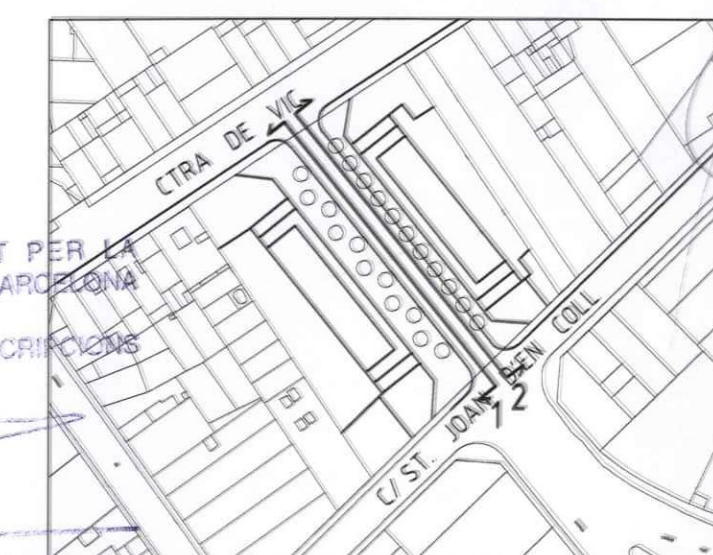

0.00(0.00) COTES CORONAMENT OBLIGATORI
0.00(0.00) COTES PLANTA BAIXA



APROVACIÓ PROVISIONAL
PLA ESPECIAL "AUXILIAR TÈXIL MANRESANA A.T.M."
MANRESA Gener 2002

JOAN VIMA i SERRA, Arquitecte

Promotor: JUNTA DE COMPENSACIÓ

ALÇATS I SECCIONS PROPOSADES

E: 1/200 FULL 10 de 13