



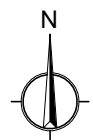

GENERAL



SITUACIÓ

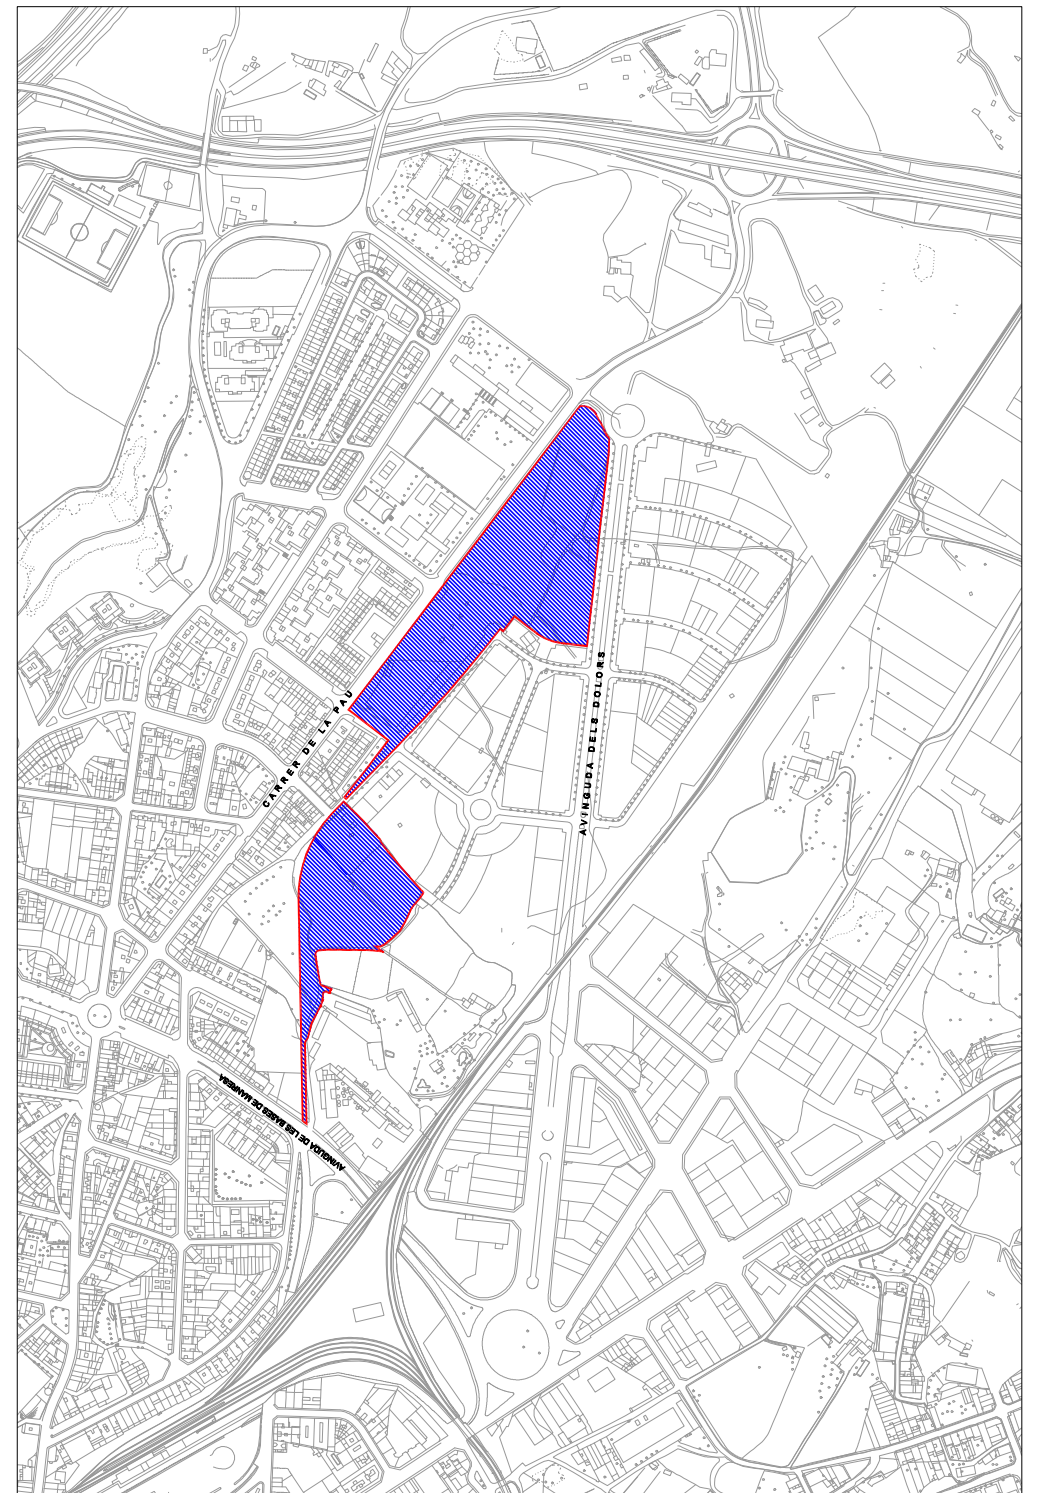


EMPLAÇAMENT




LLEENDA	
	ÀMBIT D'ACTUACIÓ

Modificació.	Modificat.	Descripció.
PROJECTE DE REPARCEL·LACIÓ DEL POLÍGON 2 DEL PLA PARCIAL DE LA PARADA MANRESA - BAGES -		
SITUACIÓ: SECTOR RESIDENCIAL "LA PARADA". POLÍGON 2 A MANRESA - BAGES -		
NUM. PLÀNOL	NOM PLÀNOL	ESCALA
01	- SITUACIÓ I EMLAÇAMENT -	DIN-A1 1/50.000 1/4.000
NUM. MODIF.	Atribució: c:\documents and set ings oc avingda cots c areal2\escritori\parada\01 situació emplaçament.dwg	
TÈCNIC		PROMOTOR
LLUÍS SANTASUSANA I COTS		JUNTA DE COMPENSACIÓ LA PARADA POLÍGON 2
		DATA
		Octubre 2007
		REFERÈNCIA
		04.25

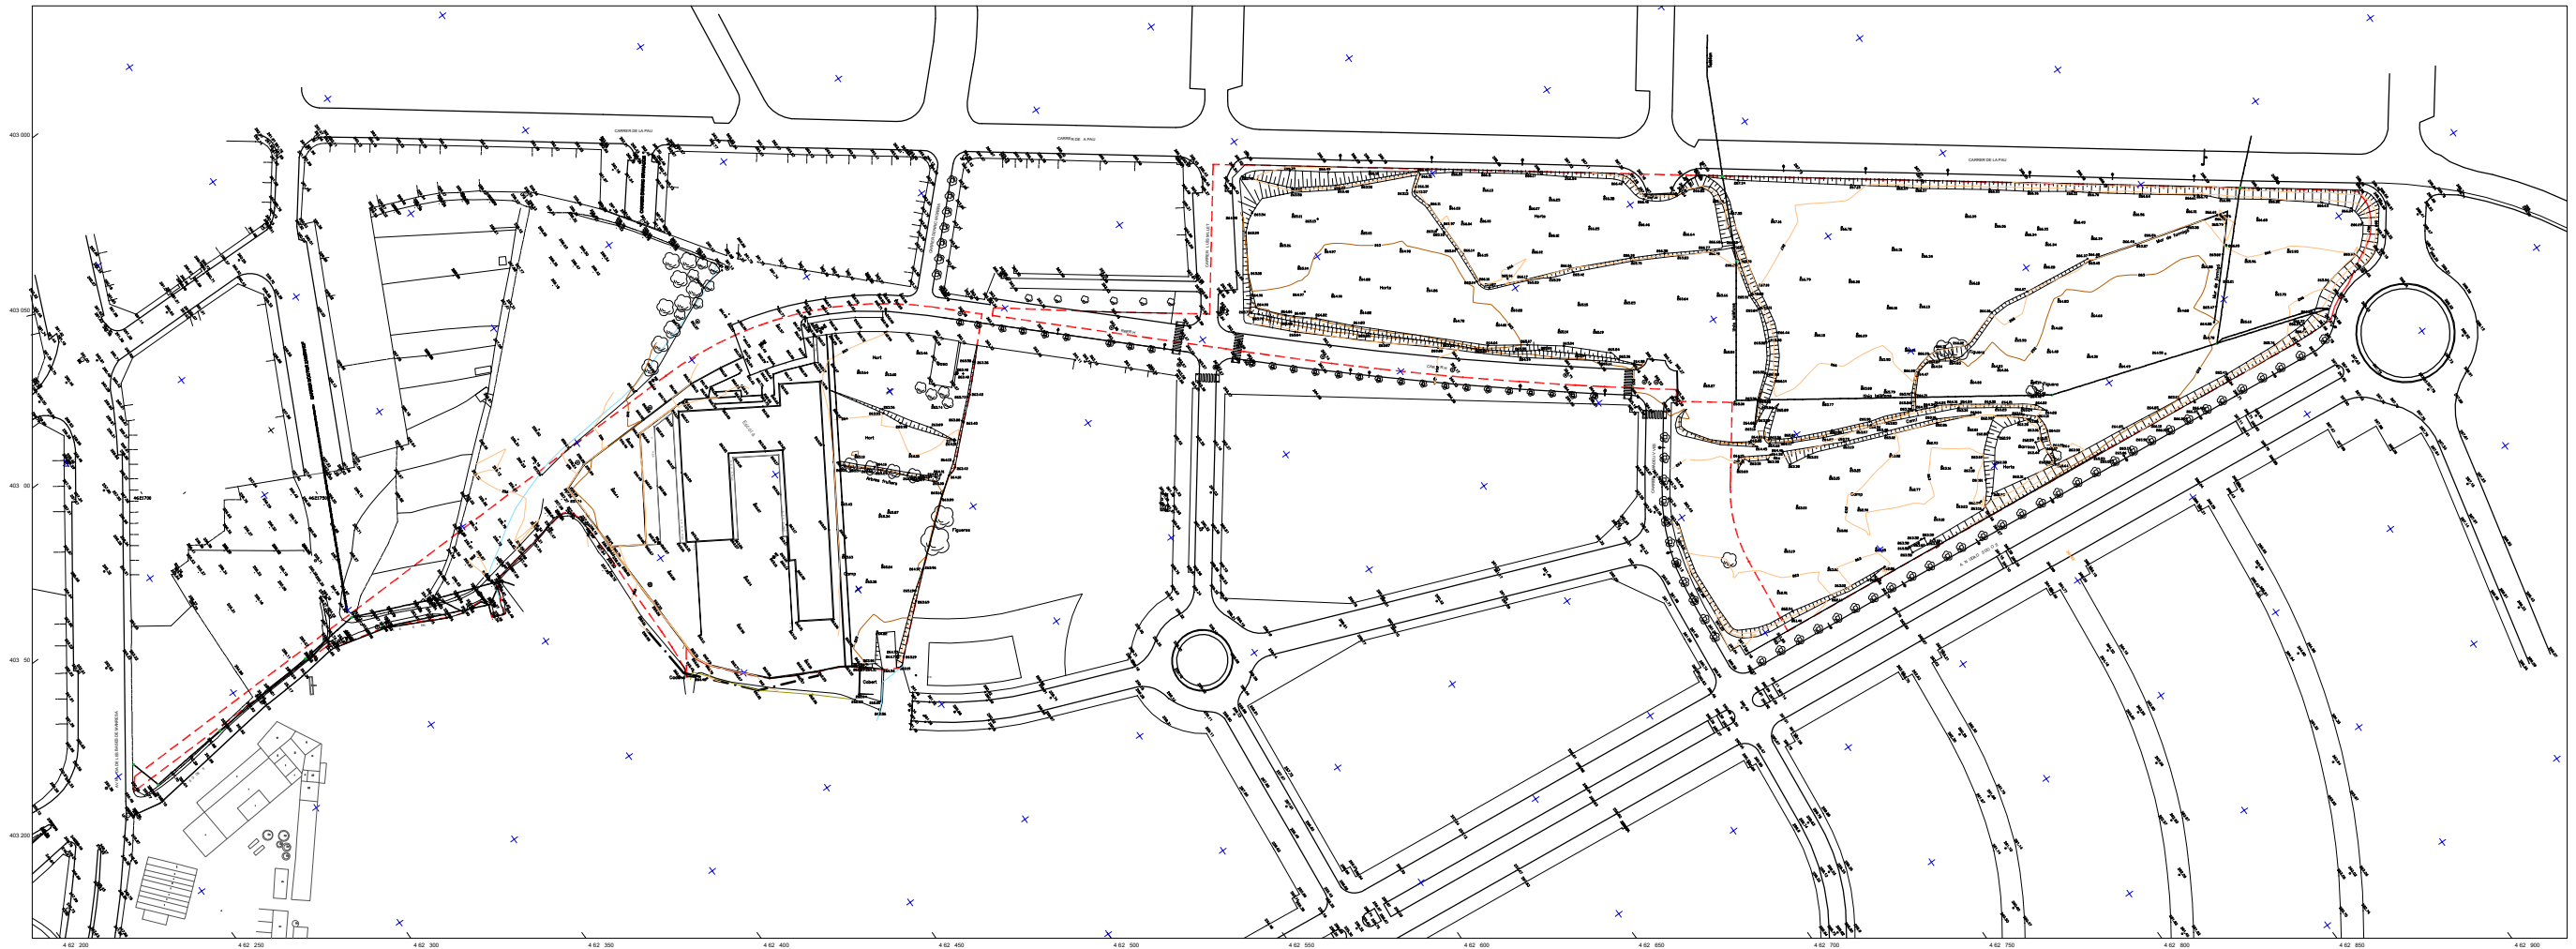


Modificació.	Modificat.	Descripció.
PROJECTE DE REPARCEL·LACIÓ DEL POLÍGON 2 DEL PLA PARCIAL DE LA PARADA MANRESA - BAGES -		
SITUACIÓ: SECTOR RESIDENCIAL "LA PARADA". POLÍGON 2 A MANRESA - BAGES -		
NÚM. PLÀNOL 02	NOM PLÀNOL - PLANTA TOPOGRÀFICA -	ESCALA D N-A1 1/1 250 D N-A3 1/2 500
NÚM. MODIF.	Arxiu: c:\documents and settings\octav.sing a.co\siderat\descripcio\parada\compensacio.dwg	
TÈCNIC LLUÍS SANTASUSANA I COTS	PROMOTOR JUNTA DE COMPENSACIÓ LA PARADA POLIGON 2	DATA Octubre 2007 REFERÈNCIA 04.25

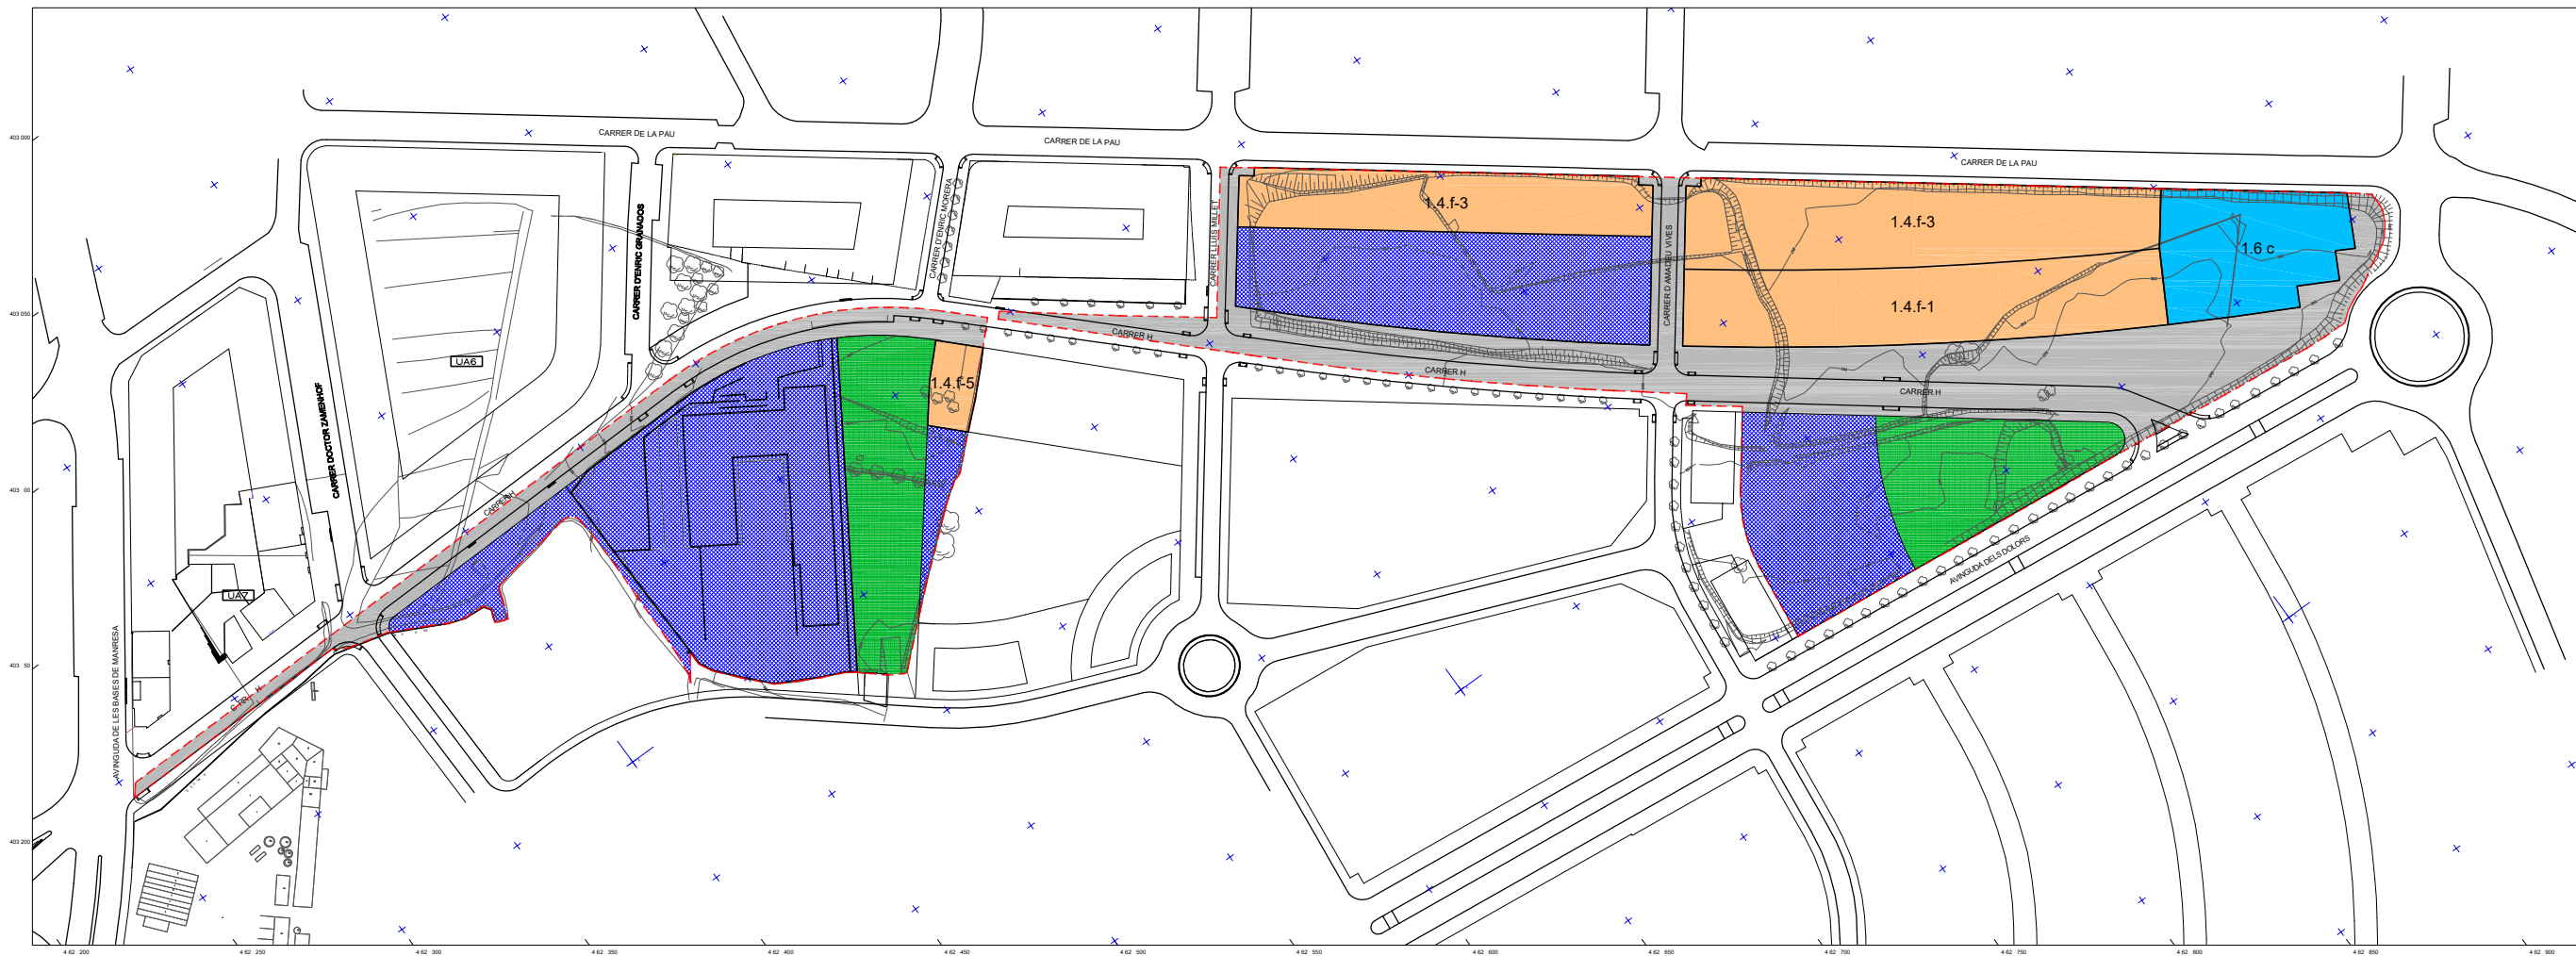

LLEGGENDA	
SÒL PÚBLIC	SÒL PRIVAT
EQUIPAMENT.	ZONA D'EDIFICACIÓ EN F. LERA. CLAU 1.1 / SUBTÍPUS 1-3-5
ZONA VERDA.	ZONA D'ORDENACIÓ DE VOLUM ESPECIAL. CLAU 1.6.c
VIALITAT.	


Modificació.	Modificat.	Descripció.
PROJECTE DE REPARCEL·LACIÓ DEL POLÍGON 2 DEL PLA PARCIAL DE LA PARADA MANRESA - BAGES -		
SITUACIÓ: SECTOR RESIDENCIAL "LA PARADA". POLÍGON 2 A MANRESA - BAGES -		
NÚM. PLÀNOL	NOM PLÀNOL	ESCALA
03	PLANEJAMENT VIGENT - ZONIFICACIÓ -	D N-A1 1/1 250 D N-A3 1/2 500
NUM. MODIF.	Aridu: c: documents and settings/octav sing a co sidered'escriptorio paraal/compensacio.dwg	
TÈCNIC	PROMOTOR	DATA
LLUÍS SANTASUSANA I COTS	JUNTA DE COMPENSACIÓ LA PARADA POLIGON 2	Octubre 2007
		REFERÈNCIA
		04.25

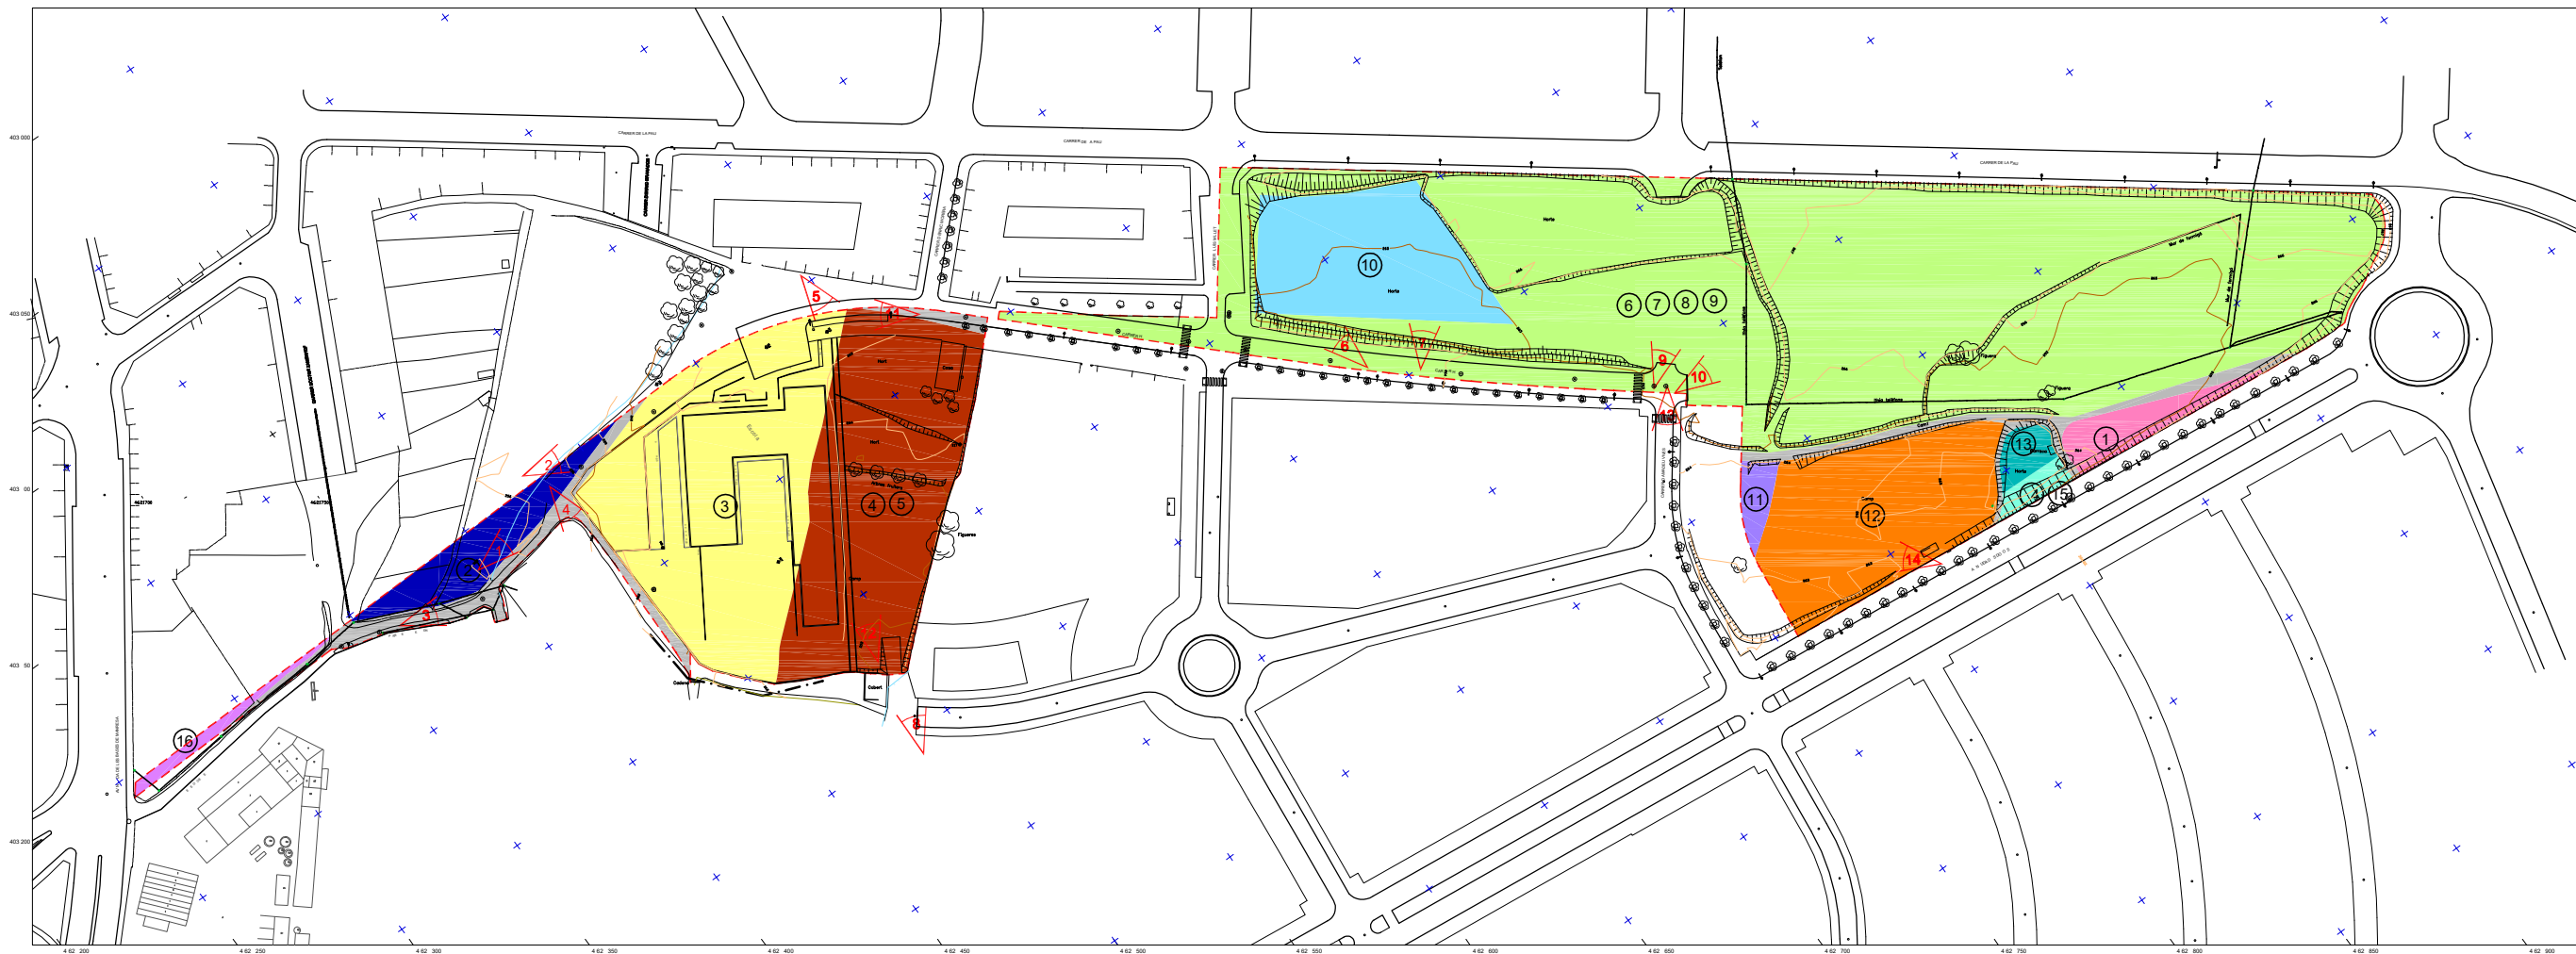

RELACIÓ DELS PROPIETARIS I FINQUES QUE APORTEN						
PROPIETARI		NÚMERO	FINCA APORTADA			
			SÒL APORTAT	APROFITAMENT	PERCENTATGE S/FINCA	PERCENTATGE S/ÀMBIT COMPUTABLE
núm.	nom	segons P. Reparcel·lació	m2		%	%
1	Institut Català del Sol	1	810.46	810.46	100.0000	1.58636
2	ISRACAT, S.L.	2	1.229.45	1.229.45	100.0000	2.40648
		16	259.40	259.40	100.0000	0.50774
3	Vicente	3	-	2.386.28	33.3333	4.67473
4	Maria Oller	3	-	2.985.35	41.6667	5.84342
5	Lluís Oller	3	-	1.791.21	25.0000	3.59605
6	BRC, S.A.	4	-	1.984.70	100.0000	3.88478
		5	4.162.20	4.162.20	100.0000	8.14694
7	Promotora de Casas, S.L.	6	-	-	-	-
		7	27.110.82	27.110.82	100.0000	53.06573
		8	-	-	-	-
		9	-	-	-	-
8	Antonia Mª C	10	1.641.20	1.641.20	50.0000	3.21243
9	Pilar N	10	1.641.20	1.641.20	50.0000	3.21243
10	Joan F	11	173.47	173.47	50.0000	0.33954
11	Marta F	11	173.47	173.47	50.0000	0.33954
12	Ana T	12	2.045.10	2.045.10	50.0000	4.00300
13	Susana M	12	2.045.10	2.045.10	50.0000	4.00300
14	Edificacions 9P SL	13	367.39	367.39	100.0000	0.71912
15	Maria V	14	280.33	280.33	100.0000	0.54871
		15	-	-	-	-
16	Ajuntament de Manresa	3	7.164.84	-	-	-
		4	1.984.70	-	-	-
TOTAL COMPUTABLE			51.089.13	51.089.13		100.00
16	Ajuntament de Manresa	camins	1.741.51			
TOTAL ÀMBIT POLIGON 2			52.830.64			



Modificació:	Modificat:	Descripció:
PROJECTE DE REPARCEL·LACIÓ DEL POLÍGON 2 DEL PLA PARCIAL DE LA PARADA MANRESA - BAGES -		
SITUACIÓ: SECTOR RESIDENCIAL "LA PARADA". POLÍGON 2 A MANRESA - BAGES -		
NÚM. PLÀNOL 04	NOM PLÀNOL - F INQUES APORTADES -	ESCALA D N-A1 1/1 250 D N-A3 1/2 500
NUM. MODIF. ---	Arxíu: c:\documents and settings\octavi sing a co\siderat\descripcio parafel\compensacio.dwg	
TÈCNIC LLUÍS SANTASUSANA I COTS	PROMOTOR JUNTA DE COMPENSACIÓ LA PARADA POLIGON 2	DATA Octubre 2007 REFERÈNCIA 04.25

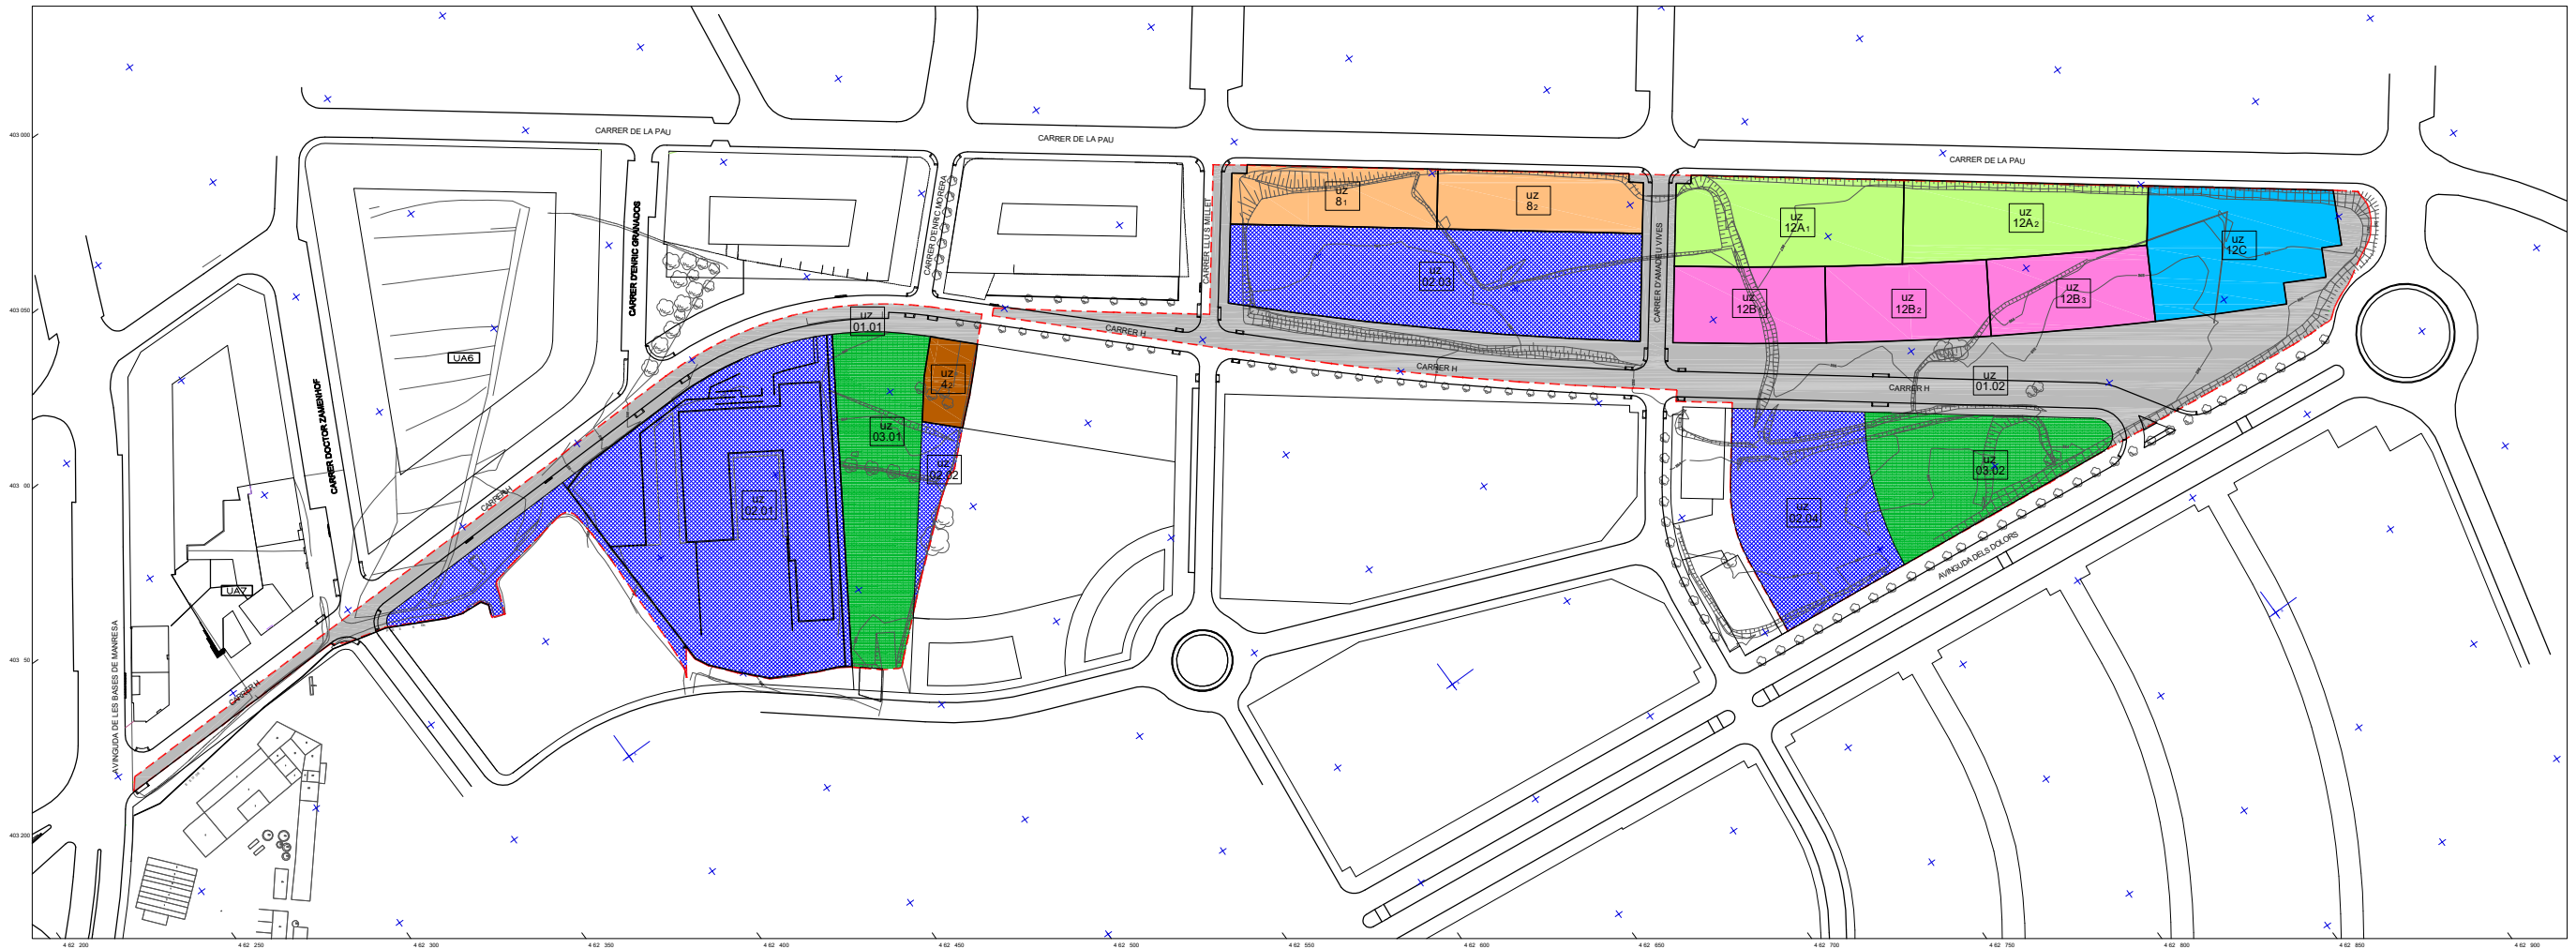

LLEENDA		
SÒL PÚBLIC	SÒL PRIVAT	
VIALITAT.	PLURIFAM LIAR BLOC LINEAL PB 2	--- AMBIT D'ACTUAC O.
EQUIPAMENT.	PLURIFAM LIAR BLOC LINEAL PB	
ZONA VERDA.	PLURIFAM LIAR BLOC LINEAL PB	
	PLURIFAM LIAR BLOC LINEAL PB 5	
	PLURIFAM LIAR VOLUMETRIA ESPECIFICA	

Modificació.	Modificat.	Descripció.
PROJECTE DE REPARCEL·LACIÓ DEL POLÍGON 2 DEL PLA PARCIAL DE LA PARADA MANRESA - BAGES -		
SITUACIÓ: SECTOR RESIDENCIAL "LA PARADA". POLÍGON 2 A MANRESA - BAGES -		
NÚM. PLÀNOL	NOM PLÀNOL	ESCALA
05	- DEFINICIÓ D'UNITATS DE ZONA I VALORACIÓ DEL SÒL PRIVAT -	D N-A1 1/1 250 D N-A3 1/2 500
NÚM. MODIF.	Anot: l'projecte es 0 25 la parada reparcel·lació/compensació/actió d'compensació o d'actió	
TÈCNIC	PROMOTOR	DATA
LLUÍS SANTASUSANA I COTS	JUNTA DE COMPENSACIÓ LA PARADA POLÍGON 2	Octubre 2007
		REFERÈNCIA
		04.25



Modificació.	Modificat.	Descripció.
PROJECTE DE REPARCEL·LACIÓ DEL POLÍGON 2 DEL PLA PARCIAL DE LA PARADA MANRESA - BAGES -		
SITUACIÓ: SECTOR RESIDENCIAL "LA PARADA", POLÍGON 2 A MANRESA - BAGES -		
NÚM. PLÀNOL 06	NÚM. PLÀNOL - PARCEL·LES ADJUDICADES -	ESCALA D N-A1 1/1 250 D N-A3 1/2 500
NÚM. MODIF. --	<i>Anots: 1) projecte en 0,25 la parada reparcel·lació reparcel·lació 2) compensació a deleg</i>	
TÈCNIC	PROMOTOR	DATA Octubre 2007 REFERÈNCIA 04.25
ILLUÍS SANTASUSANA I COTS.	JUNTA DE COMPENSACIÓ LA PARADA POLÍGON 2	

