

5

PLÀNOLS

MUSEU DEL BARROC
SISTEMES D'EMMAGATZEMATGE I
MILLORES FUNCIONALS ESPAIS DE RESERVA
(PLANTA TERCERA)

PRJ 2501

AJUNTAMENT DE MANRESA
JULIOL DEL 2025

En la redacció del present document hi han intervingut les persones següents:

David Closes Núñez (arquitecte)
Enric Navarro Pla (arquitecte)
David Jiménez González (arquitecte tècnic)
Emma Fortó Rivero (delineant)

Í N D E X

DOCUMENT 1 : *memòria*

- A. Memòria descriptiva
 - 1. Àmbit del projecte i objecte de les obres
 - 2. Context general i antecedents
 - 3. Determinacions del planejament urbanístic vigent
 - 4. Estat previ de l'àmbit del projecte
 - 5. Descripció de la proposta
 - 6. Terminis d'execució i període de garantia
 - 7. Resum de pressupost
- B. Documentació fotogràfica
- C. Justificació d'acompliment de normativa
 - 1. Accessibilitat i seguretat d'utilització
 - 2. Seguretat estructural
 - 3. Seguretat en cas d'incendi
 - 4. Salubritat
 - 5. Gestió de residus
 - 6. Relació de normativa aplicable
- D. Programa de control de qualitat

DOCUMENT 2 : *pressupost*

- A. Justificació de preus
- B. Quadre de preus
- C. Amidaments i pressupost
 - 1. Amidaments
 - 2. Pressupost
 - 3. Resum de pressupost

DOCUMENT 3 : *plecs de condicions*

- A. Plec de condicions tècniques
 - 1. Condicions generals
 - 2. Condicions particulars

DOCUMENT 4 : *estudi de seguretat i salut*

- A. Estudi de seguretat i salut
 - 1. Memòria
 - 2. Plànols
 - 3. Plec de condicions
 - 4. Amidaments i pressupost

DOCUMENT 5 : *plànols*

A. ESTAT ACTUAL

01. Situació
02. Emplaçament
03. Planta Tercera. Àmbit de Projecte
04. Planta Coberta. Àmbit de Projecte
05. Façana Sud. Carrer Viladordis
06. Façana Nord. Via Sant Ignasi
07. Façana Est. Carrer Vidal i Barraquer
08. Façana Sud Claustre
09. Façana Nord Claustre
10. Façana Est Claustre
11. Alçats Interiors
- 11A. Alçats Interiors. Cotes
12. Alçats Interiors
- 12A. Alçats Interiors. Cotes
13. Seccions i Detalls Coberta. Ala Est

P. PROPOSTA

Odenació

01. Planta Tercera. Sistema Emmagatzematge Compactes
02. Planta Tercera. Mobiliari


Mobiliari

03. Detall Taules
04. Detall Taules

Actuacions Planta Coberta

05. Planta General
06. Façana Sud. Carrer Viladordis
07. Façana Nord. Via Sant Ignasi
08. Façana Est. Carrer Vidal i Barraquer
09. Façana Sud Claustre
10. Façana Nord Claustre
11. Façana Est Claustre
12. Seccions i Detalls Coberta. Ala Est
13. Detall Canal

P L À N O L S

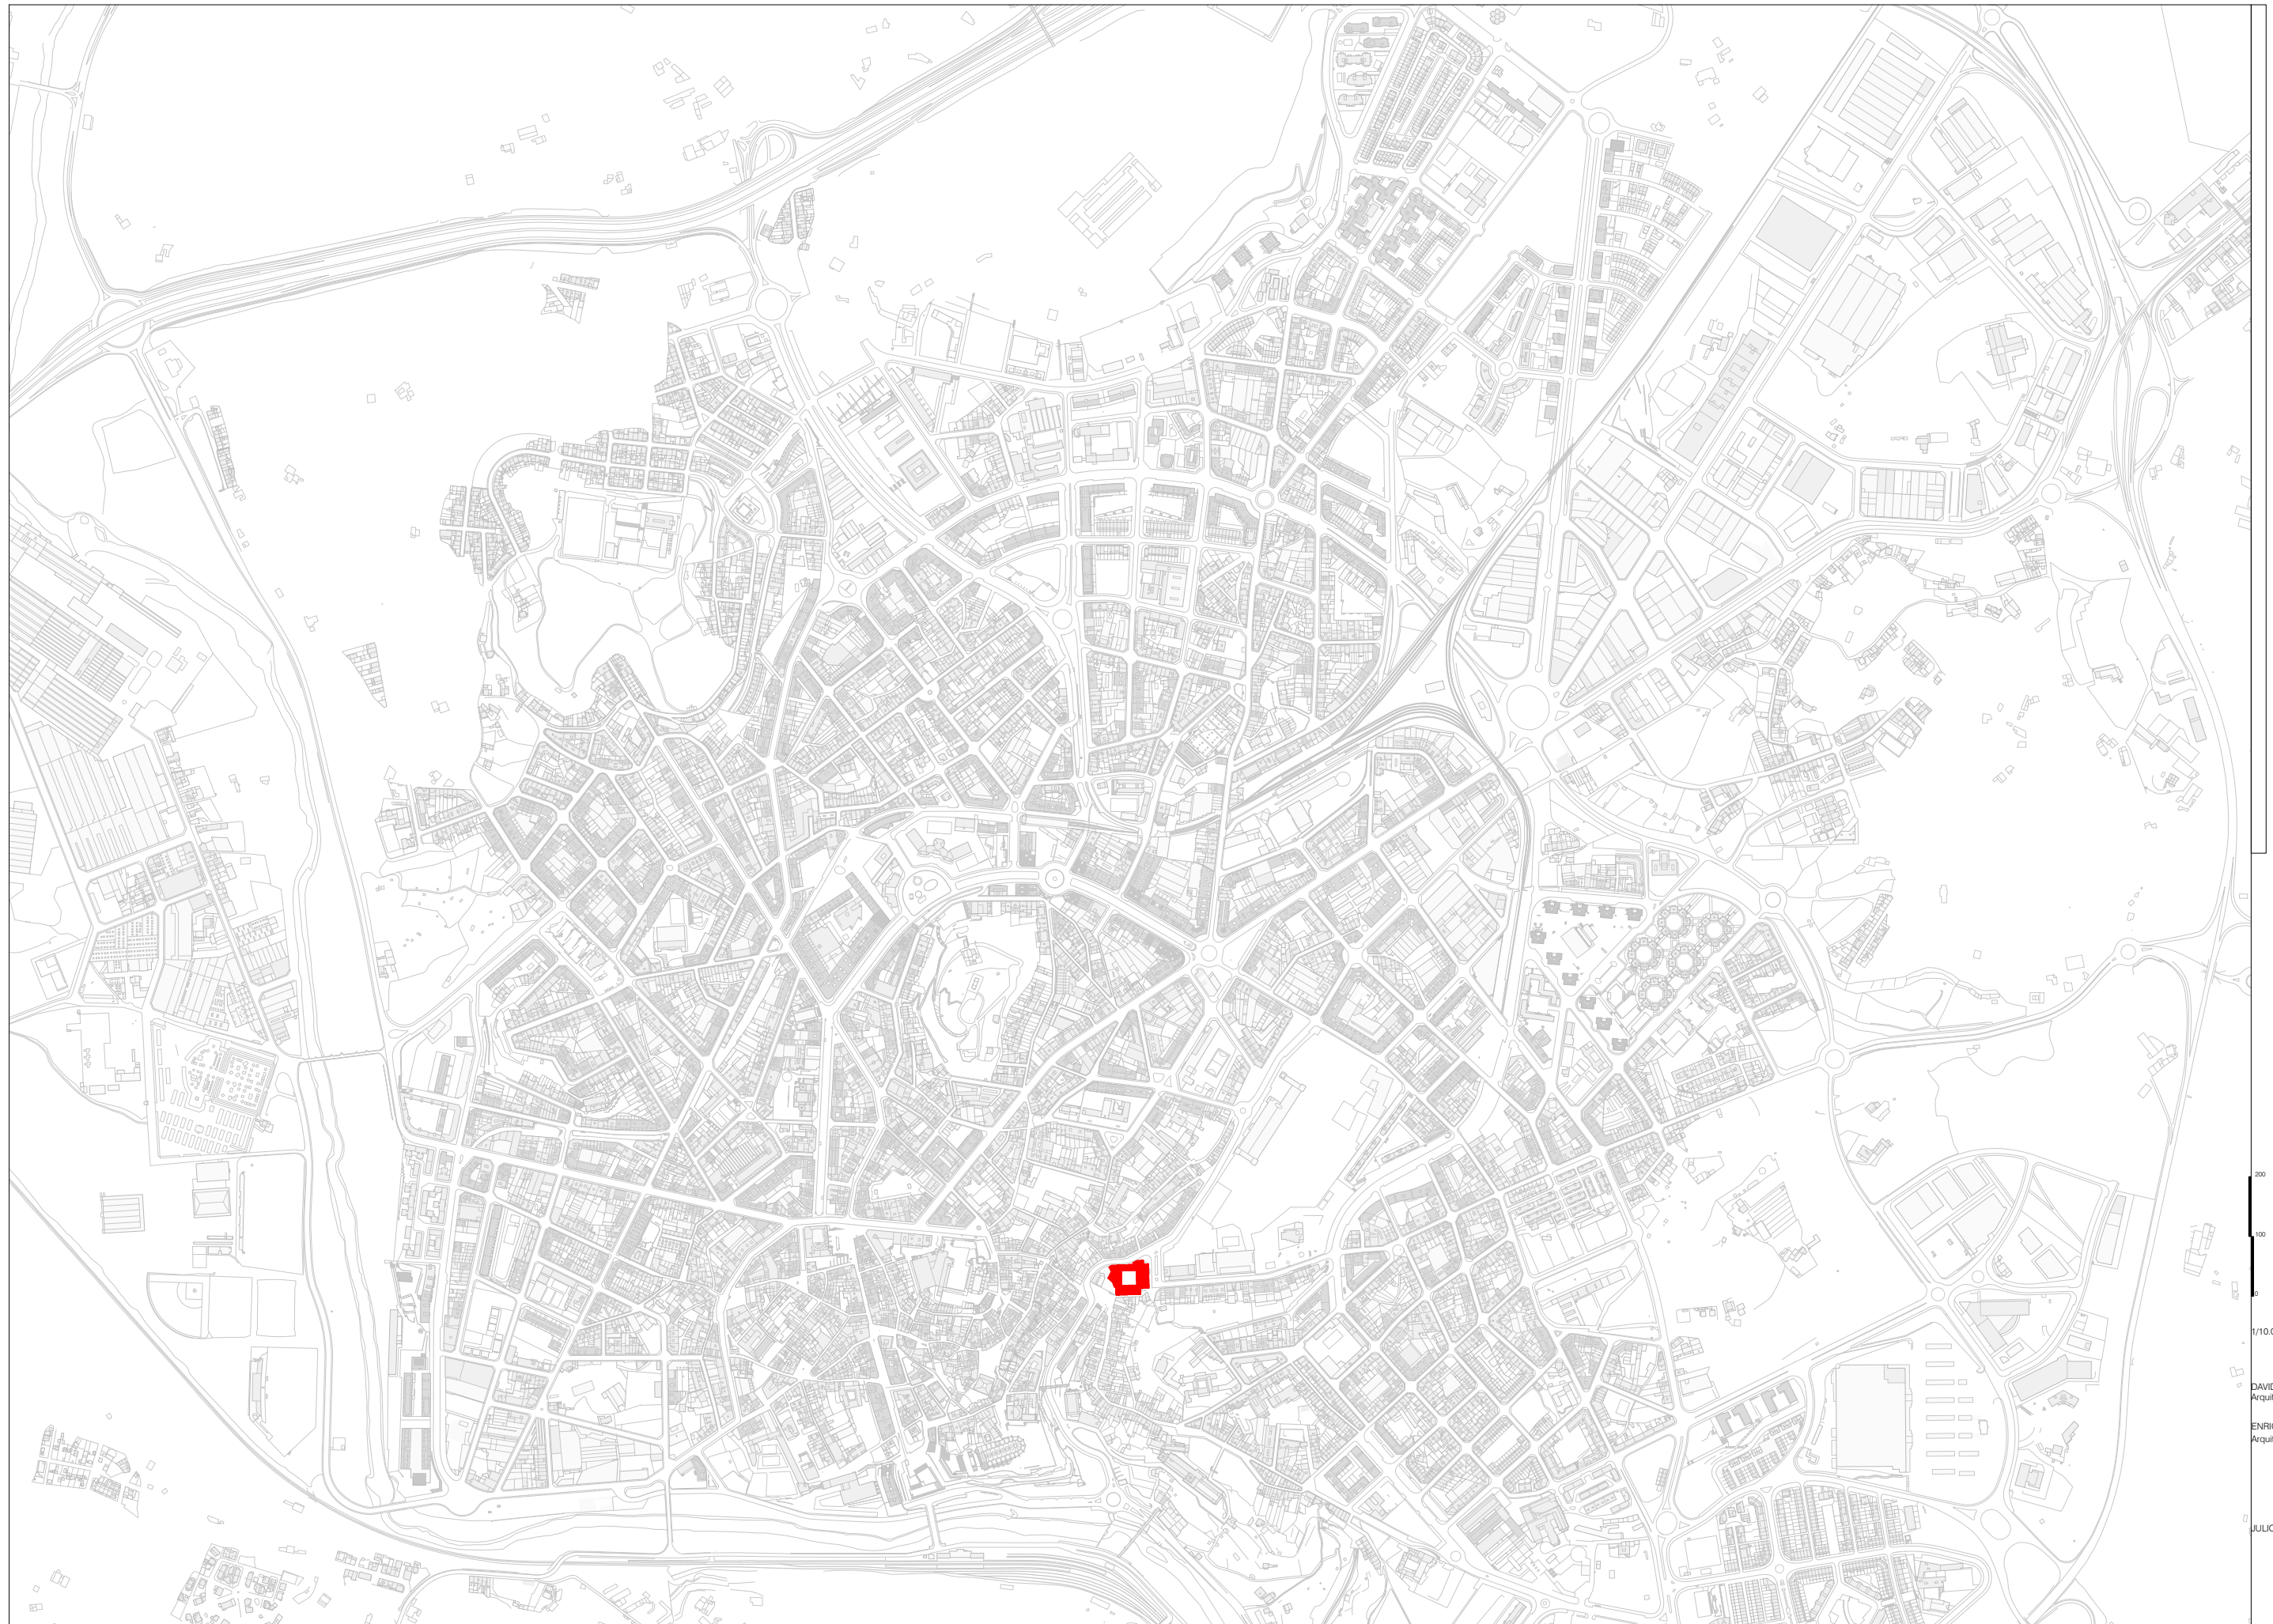


200
100
0

1/10.000

DAVID CLOSÉS I NÚÑEZ
Arquitecte

ENRIC NAVARRO I PLA
Arquitecte


JULIOL 2025

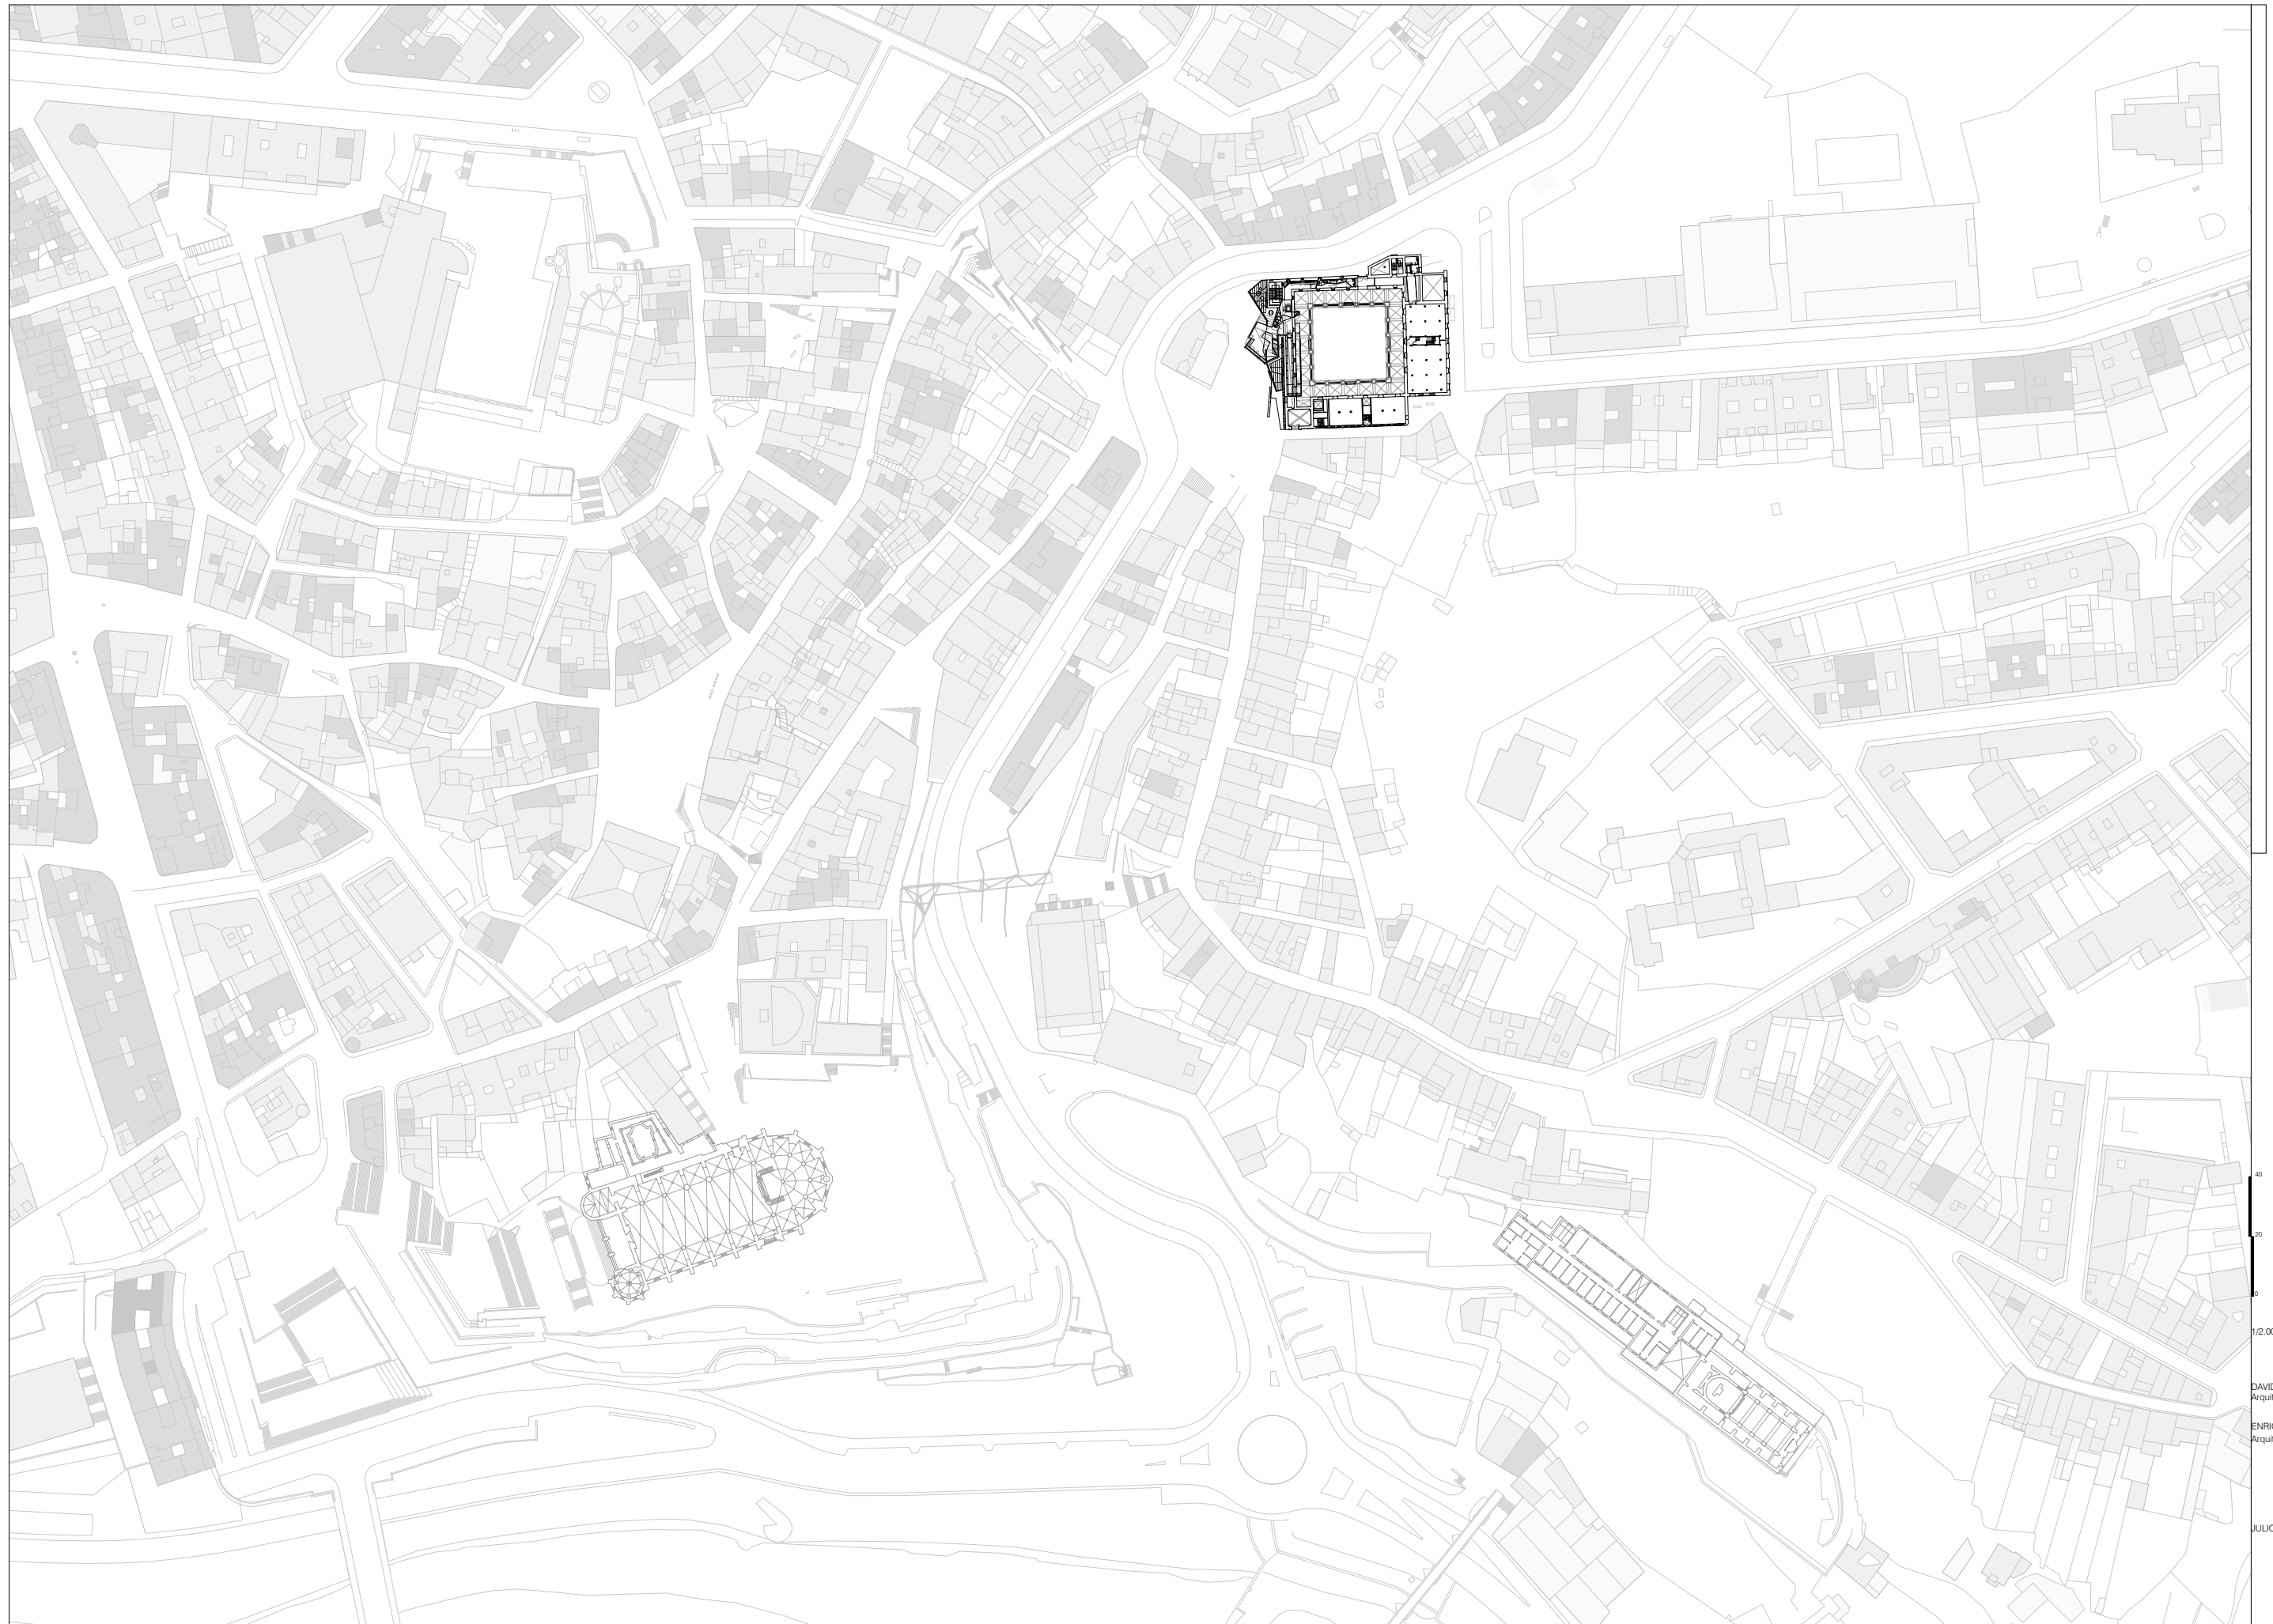

DAVID CLOSES I NÚÑEZ
Arquitecte

ENRIC NAVARRO I PLA
Arquitecte

JULIOL 2025

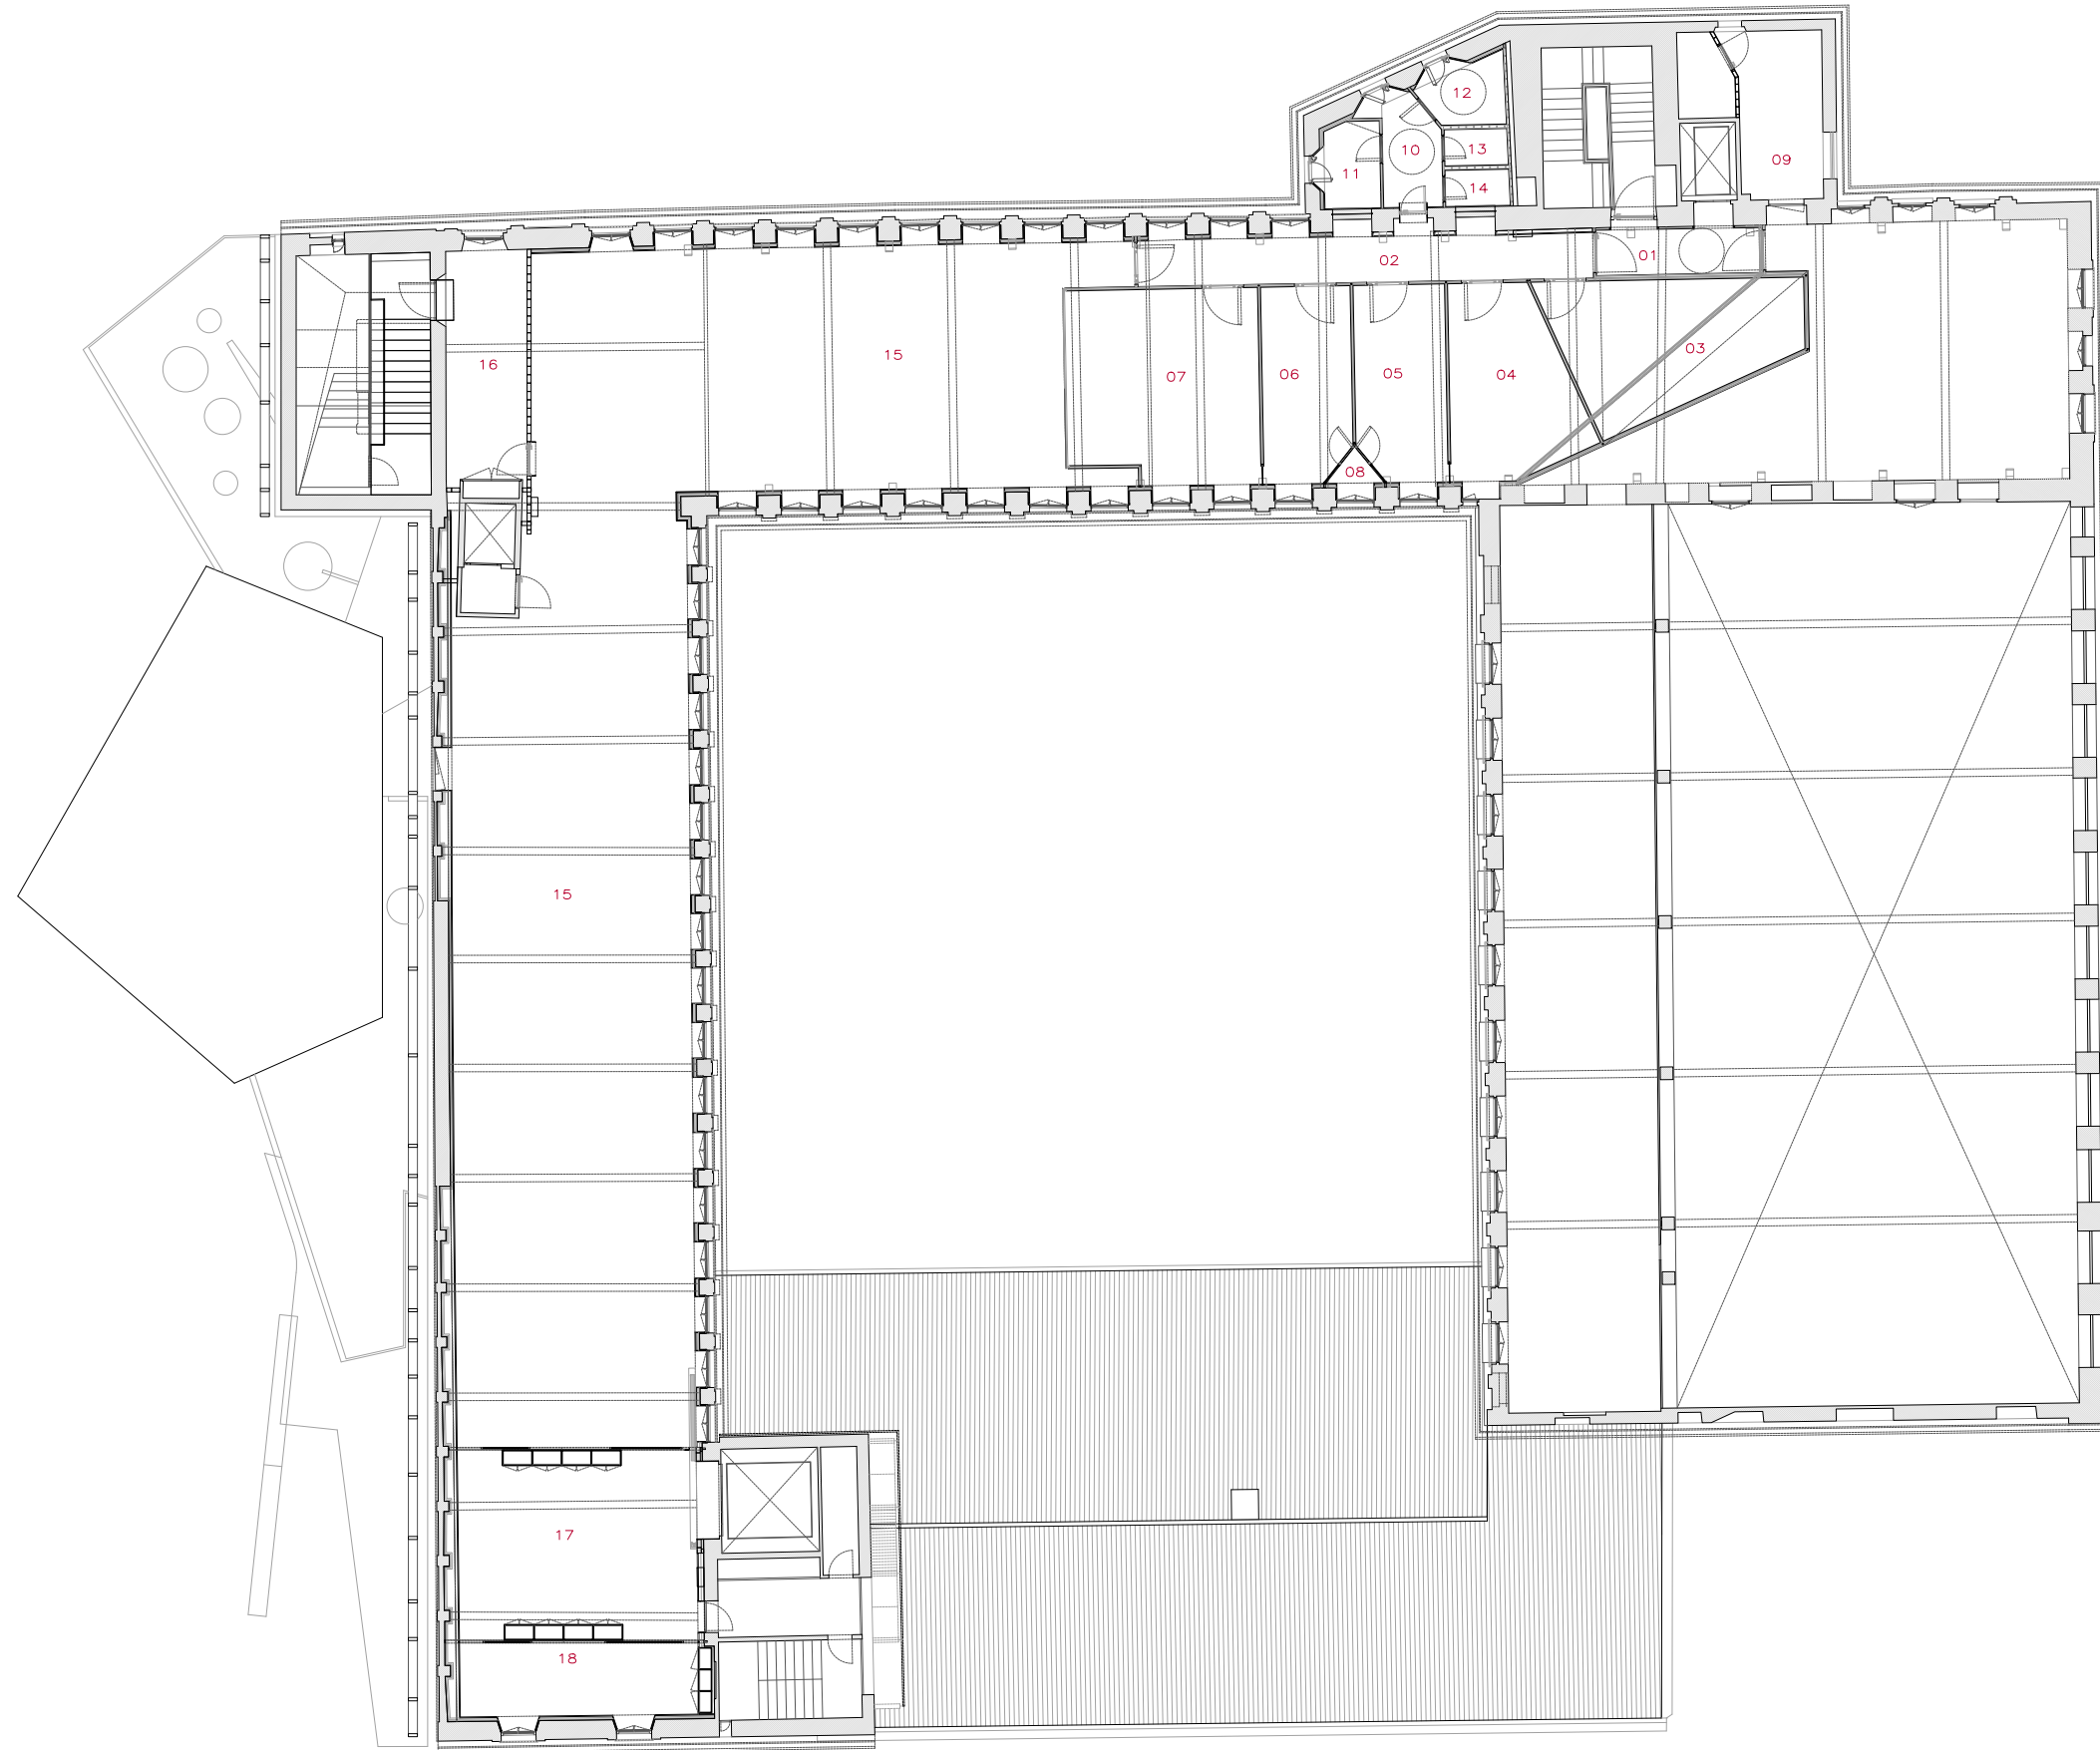


01 VESTIBUL INDEPENDÈNCIA ACCÉS EST	10,30 M2
02 DISTRIBUIDOR ESPAIS TREBALL	27,40 M2
03 SALA DE REUNIONS	32,45 M2
04 OFFICE	25,95 M2
05 DESPATX 01	20,00 M2
06 DESPATX 02	19,50 M2
07 ZONA TREBALL	41,40 M2
08 ESPAI OBERTURA	01,95 M2
09 SALA INSTAL·LACIONS	21,25 M2
10 DISTRIBUIDOR BANY	06,85 M2
11 GUIXETES	05,50 M2
12 BANY ADAPTAT	05,05 M2
13 BANY	02,50 M2
14 ESPAI NETEJA	02,55 M2
15 ESPAIS RESERVA MUSEOGRÀFICA	410,40M2
16 VESTIBUL INDEPENDÈNCIA ACCÉS NORD	20,00 M2
17 ESPAI RECEPCIÓ I TALLER	50,00 M2
18 ESPAI DESINFECCIÓ	21,25 M2

5.0
2.5
0
1/250

DAVID CLOSES I NÚÑEZ
Arquitecte

ENRIC NAVARRO I PLA
Arquitecte

JULIOL 2025

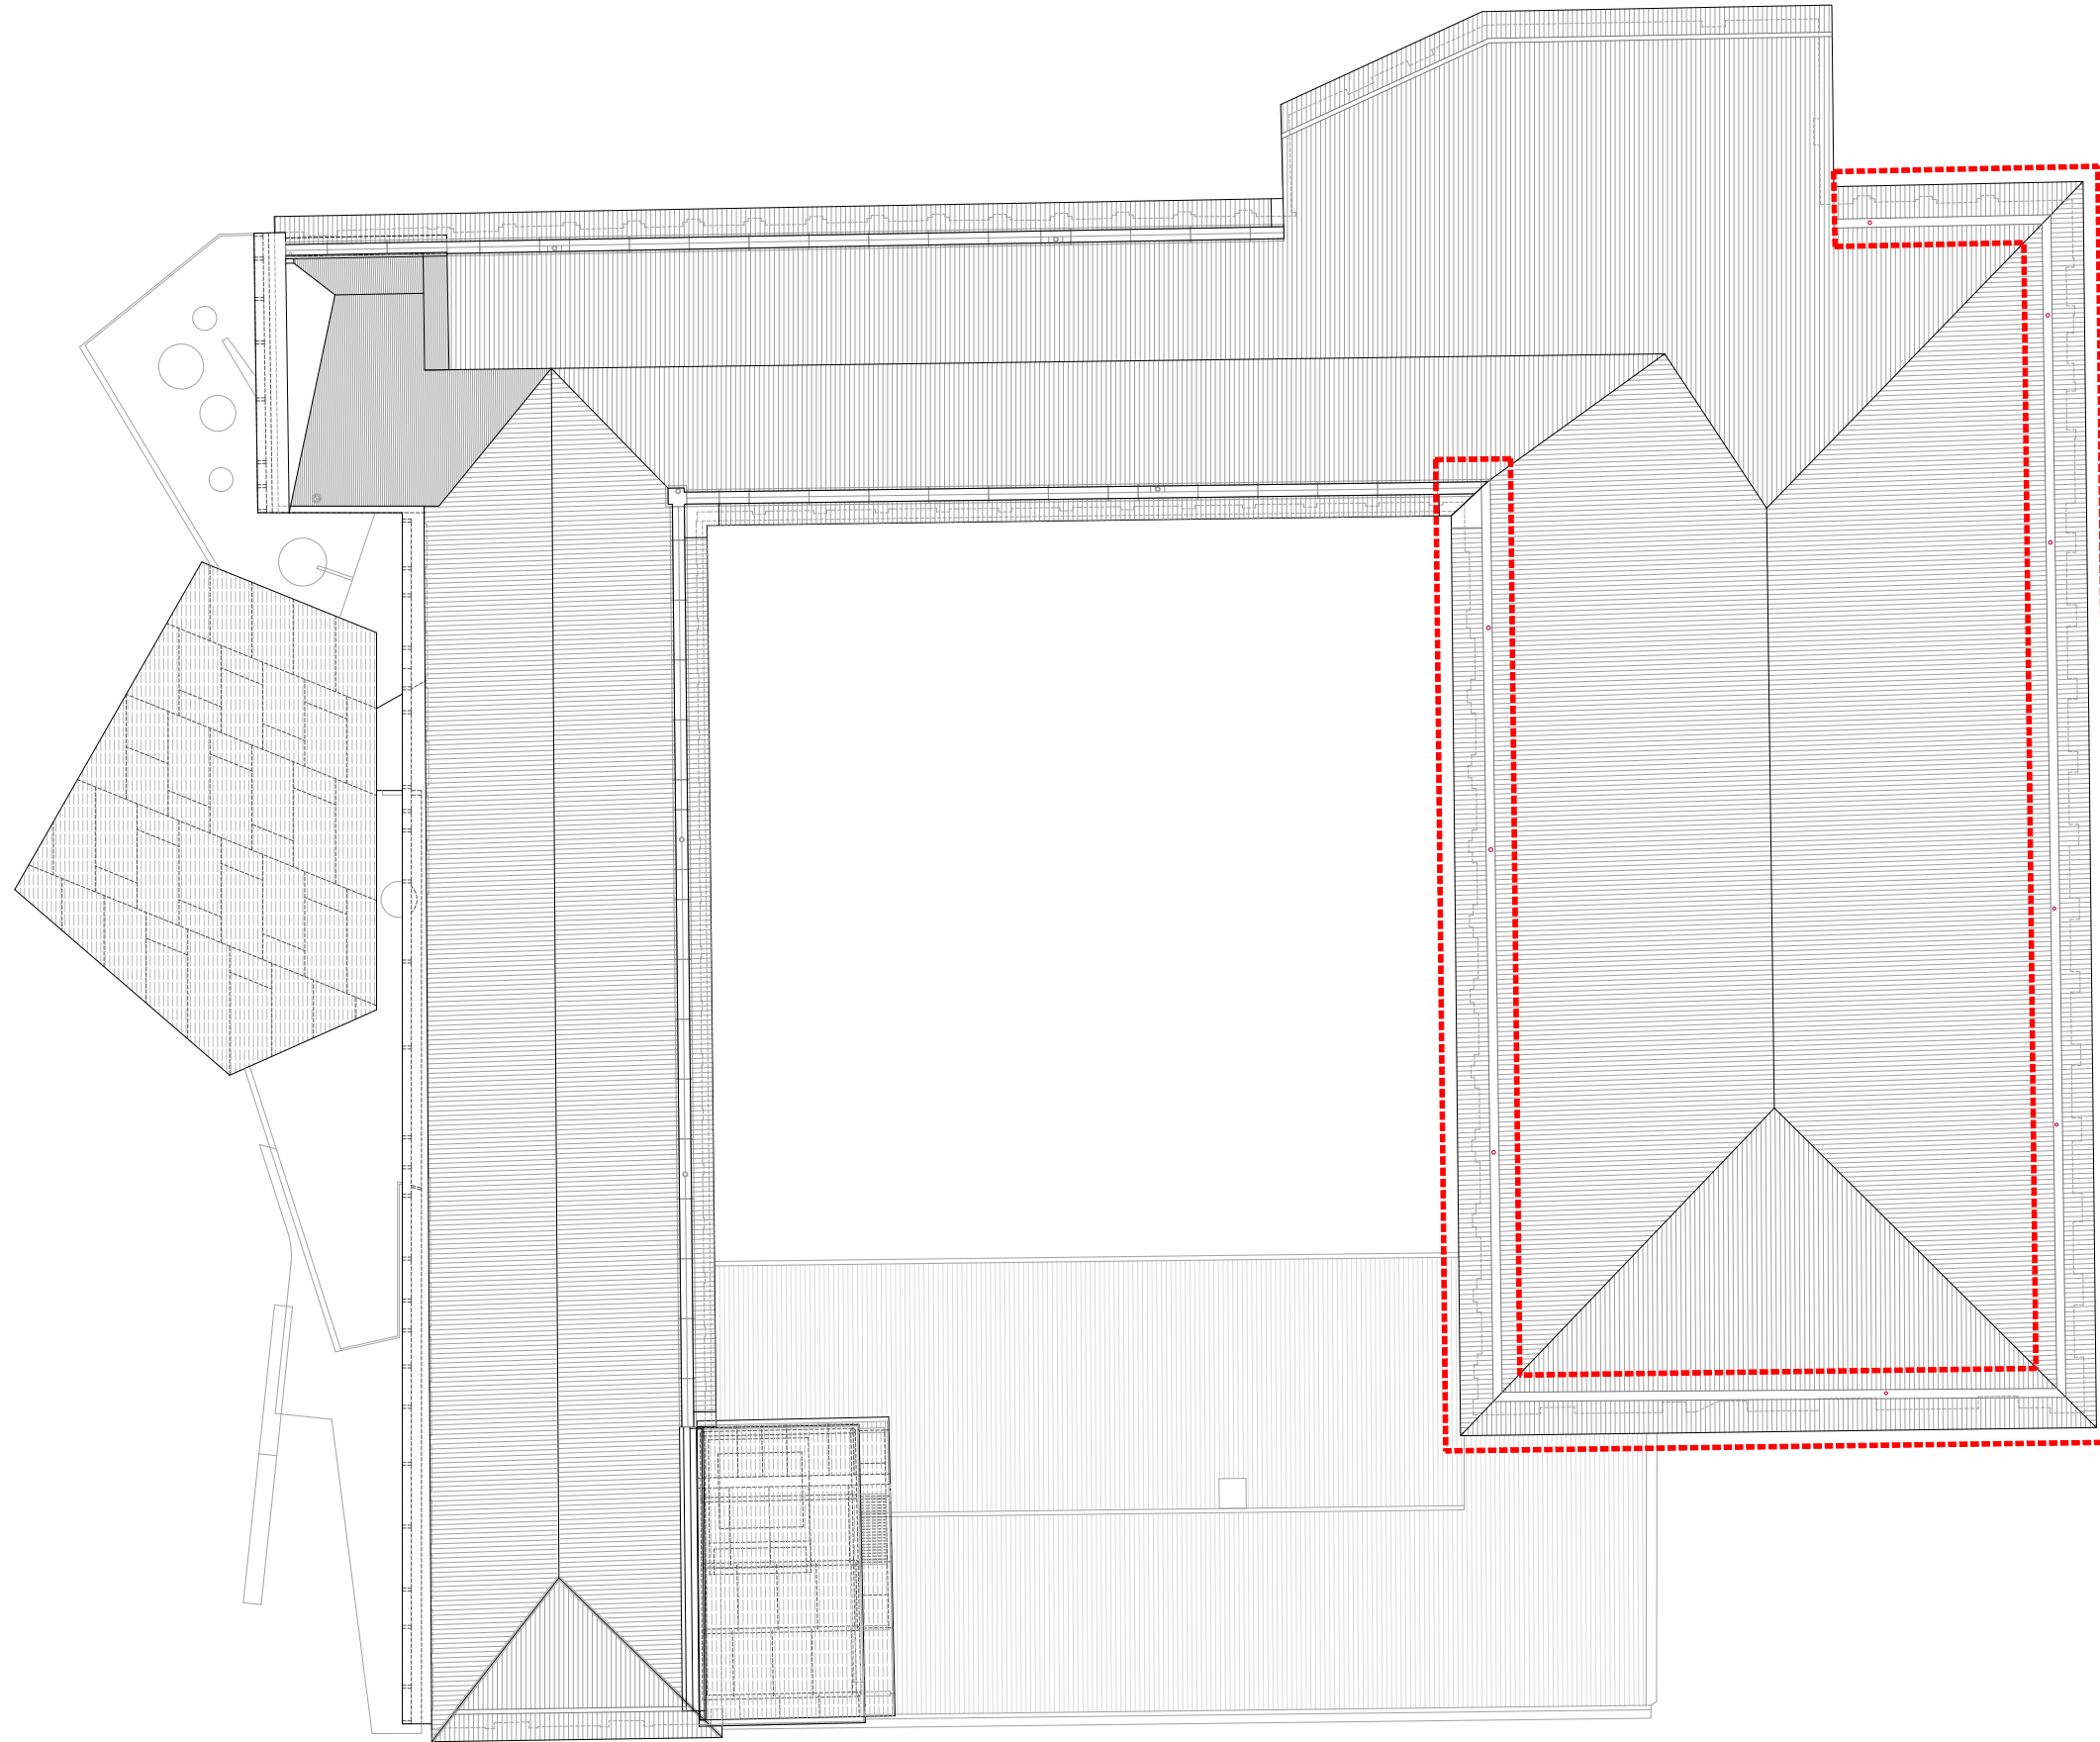

Àmbit Projecte
195,85 m²


5.0
2.5
0

1/250

DAVID CLOSES I NÚÑEZ
Arquitecte

ENRIC NAVARRO I PLA
Arquitecte

JULIOL 2025

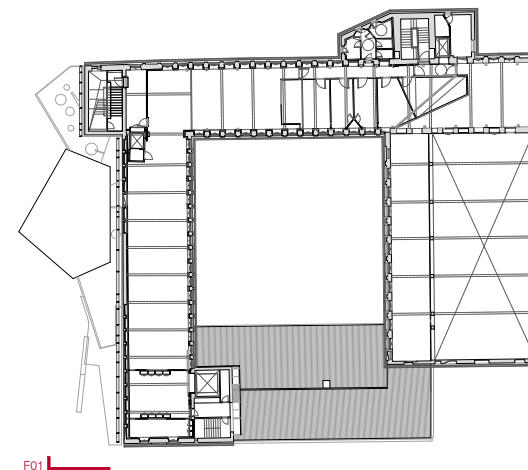


F01. ALÇAT FAÇANA CARRER VILADORDIS

4.00
2.00
0
1/200

DAVID CLOSES I NÚÑEZ
Arquitecte

ENRIC NAVARRO I PLA
Arquitecte

JULIOL 2025

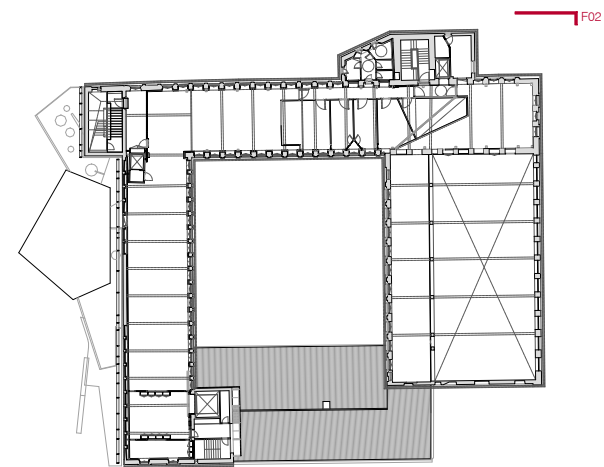


F02. ALÇAT FAÇANA VIA SANT IGNASI

4.00
2.00
0
1/200

DAVID CLOSES I NÚÑEZ
Arquitecte

ENRIC NAVARRO I PLA
Arquitecte

JULIOL 2025

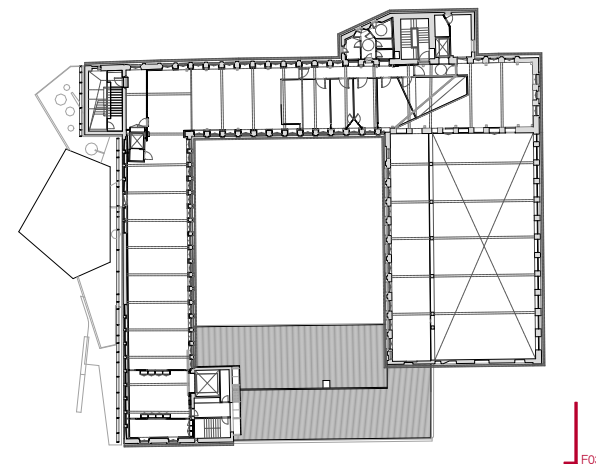

F03




F03. ALÇAT FAÇANA CARRER VIDAL I BARRAQUER

4.00
2.00
0
1/200


DAVID CLOSES I NÚÑEZ
Arquitecte

ENRIC NAVARRO I PLA
Arquitecte

JULIOL 2025

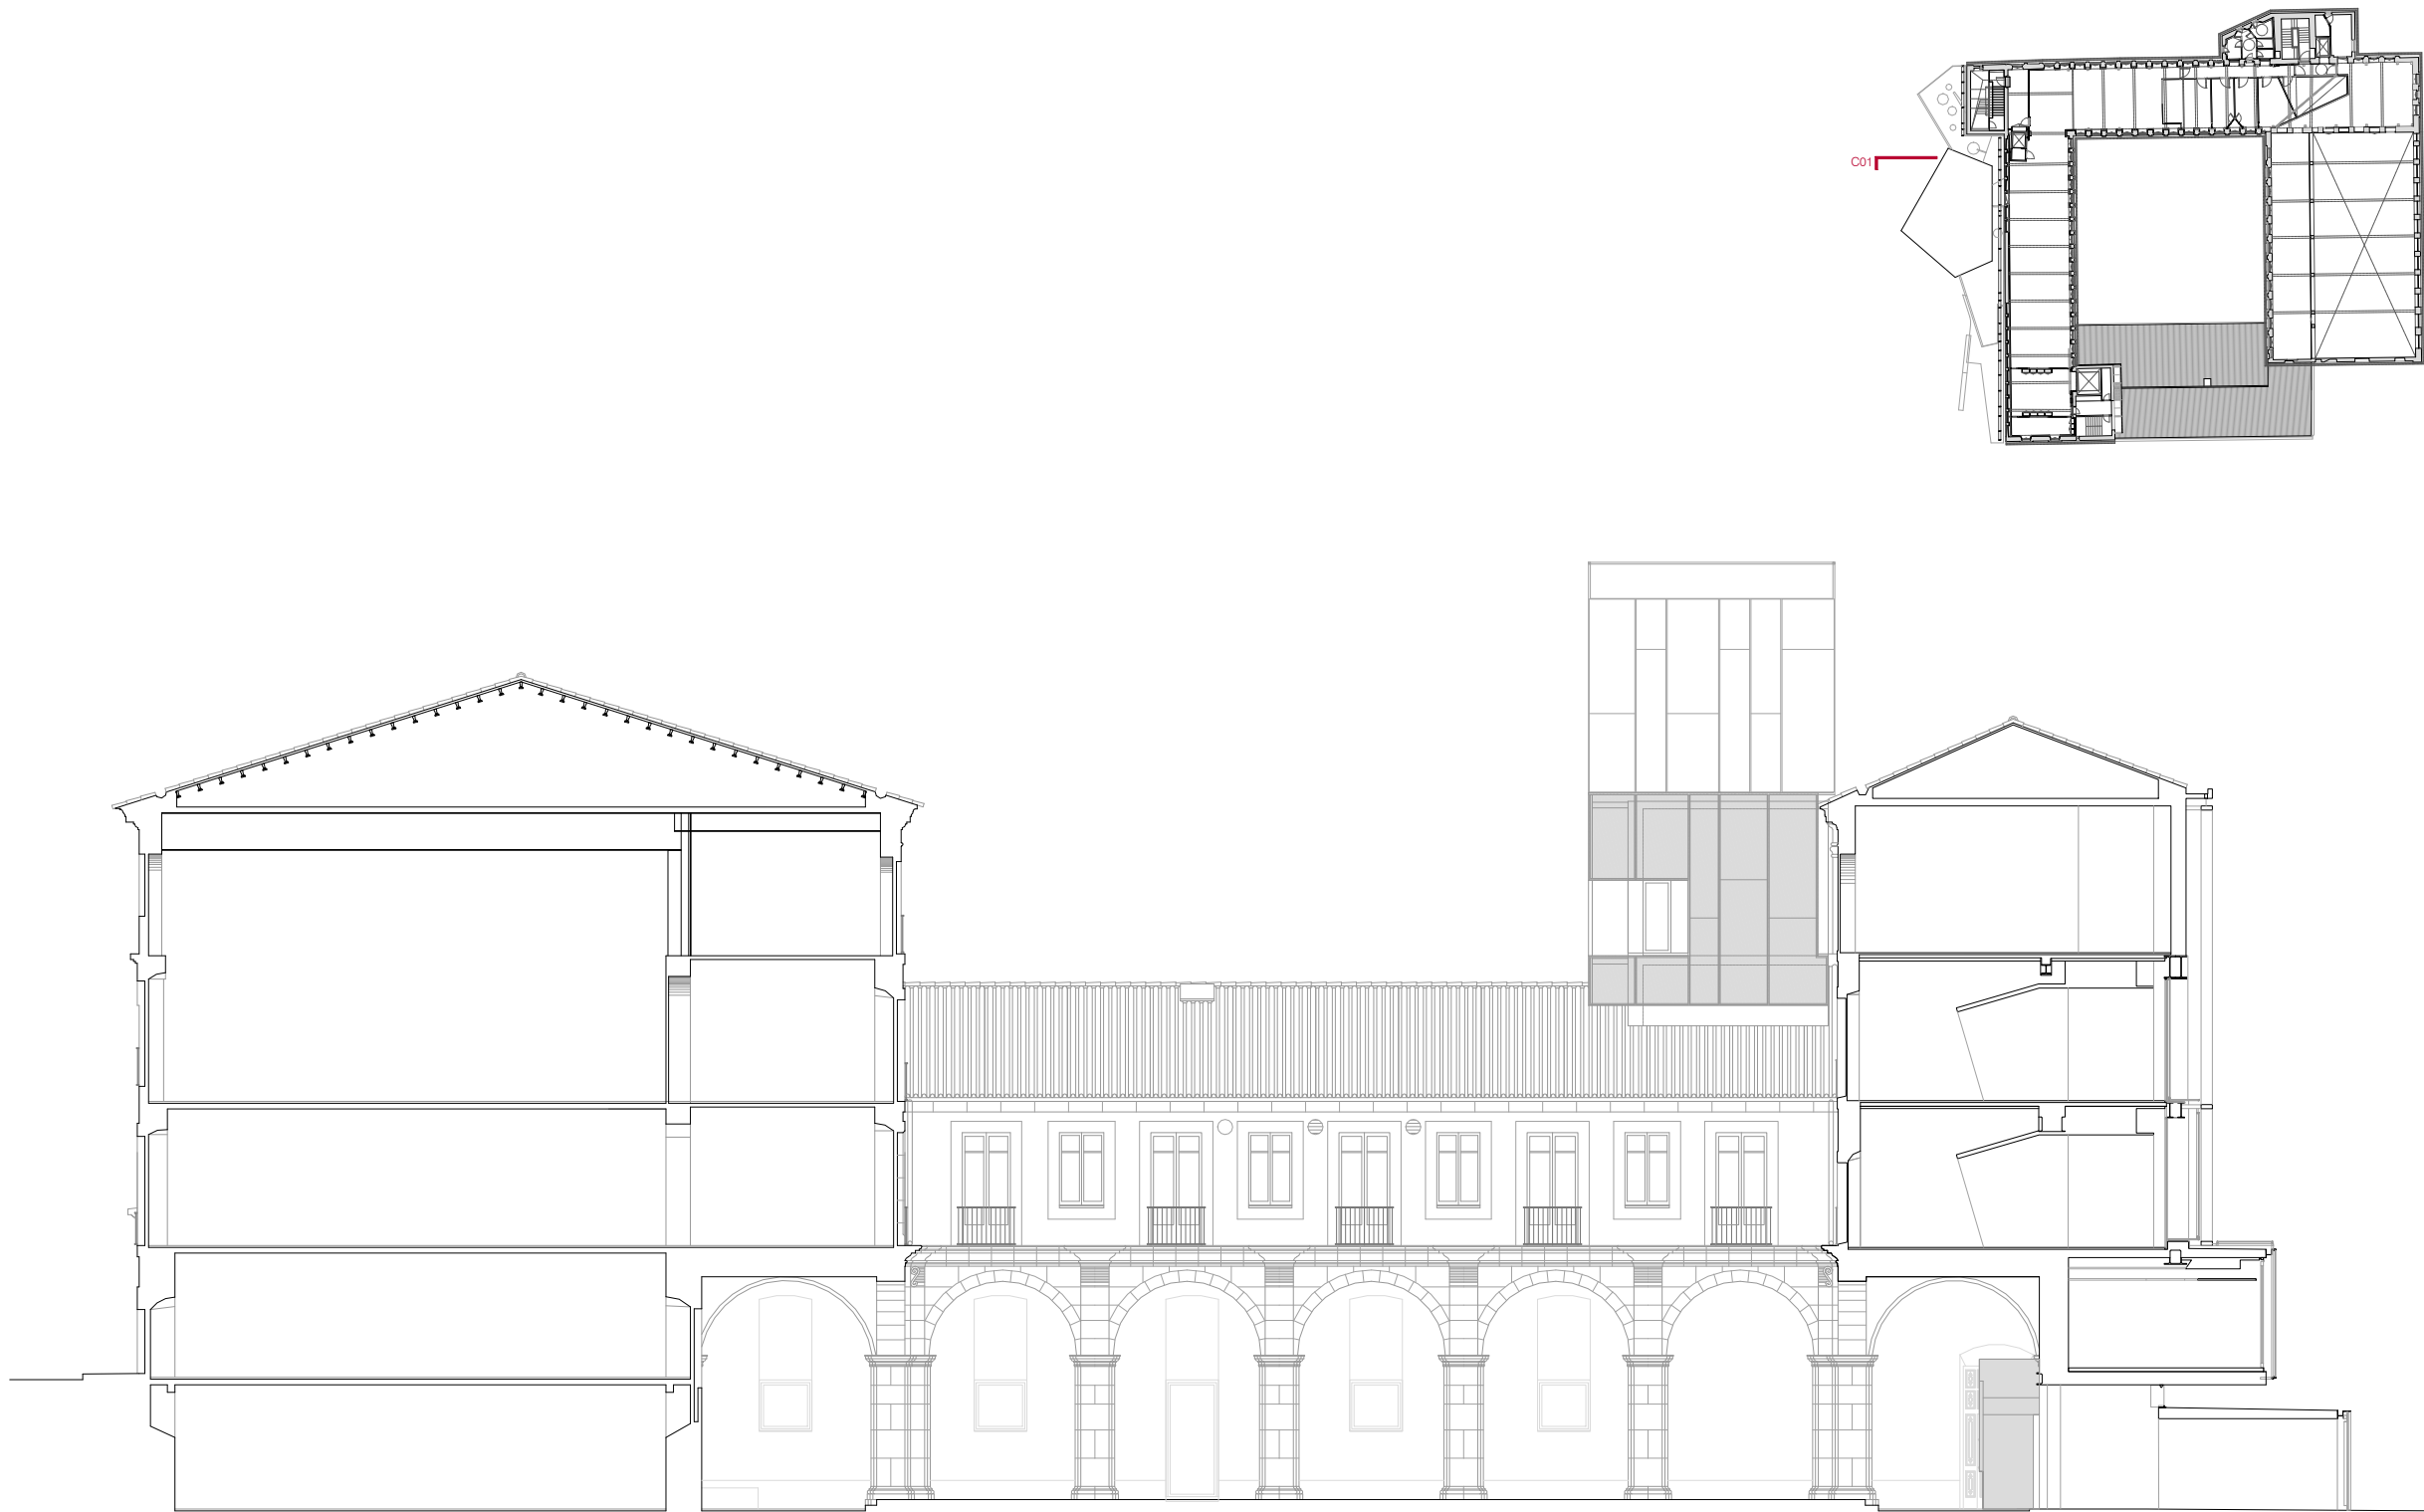

C01. ALÇAT FAÇANA INTERIOR ALA SUD

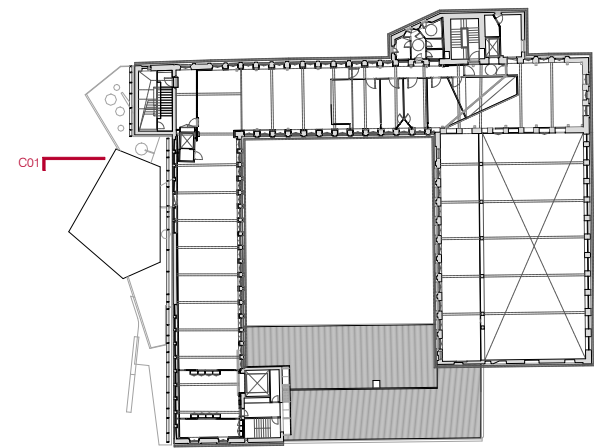


P3
P2
P1
PE
PB

4.00
2.00
0
1/200

DAVID CLOSES I NÚÑEZ
Arquitecte

ENRIC NAVARRO I PLA
Arquitecte

JULIOL 2025

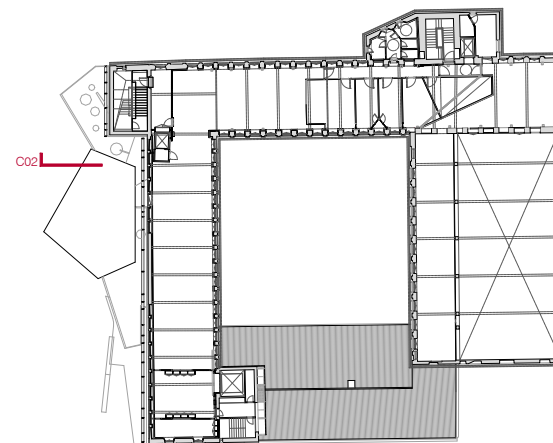


C02. ALÇAT FAÇANA INTERIOR ALA NORD

4.00
2.00
0
1/200

DAVID CLOSES I NÚÑEZ
Arquitecte

ENRIC NAVARRO I PLA
Arquitecte

JULIOL 2025

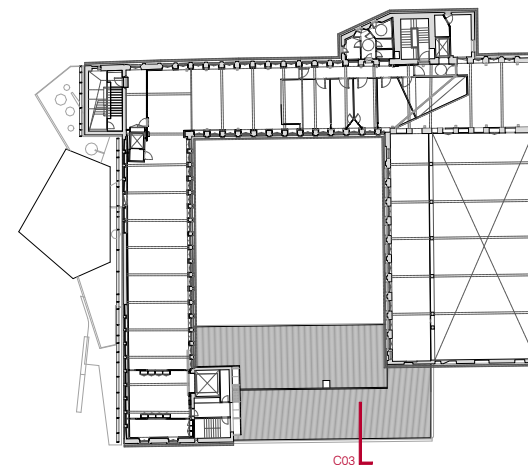


C03. ALÇAT FAÇANA INTERIOR ALA EST

4.00
2.00
0
1/200


DAVID CLOSES I NÚÑEZ
Arquitecte

ENRIC NAVARRO I PLA
Arquitecte


JULIOL 2025

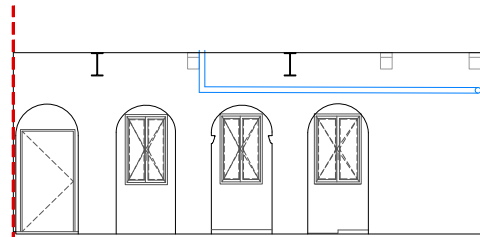


A01. ALÇAT INTERIOR FAÇANA VIA SANT IGNASI - PLANTA TERCERA

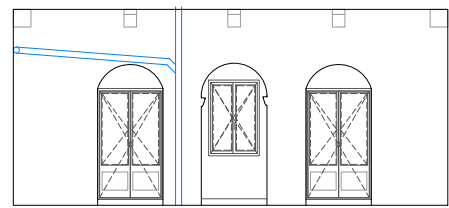



A02. ALÇAT INTERIOR FAÇANA VIDAL I BARRAQUER - PLANTA SEGONA I TERCERA

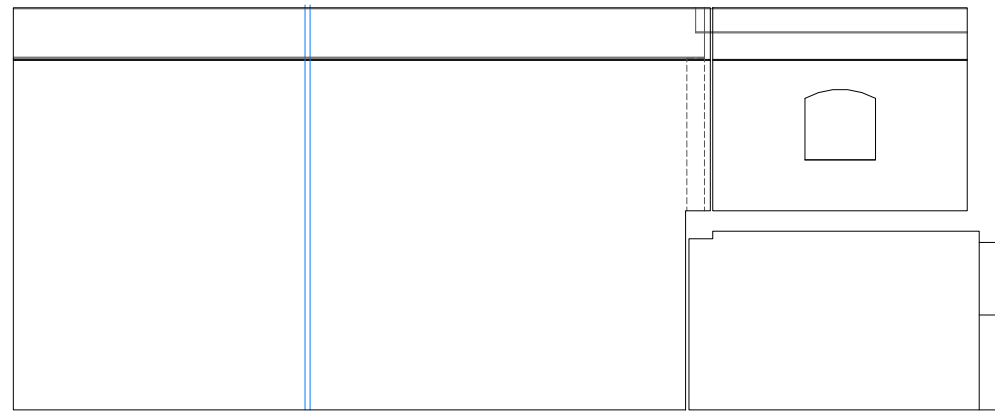

A03. ALÇAT INTERIOR FAÇANA CARRER VILADORDIS - PLANTA SEGONA I TERCERA

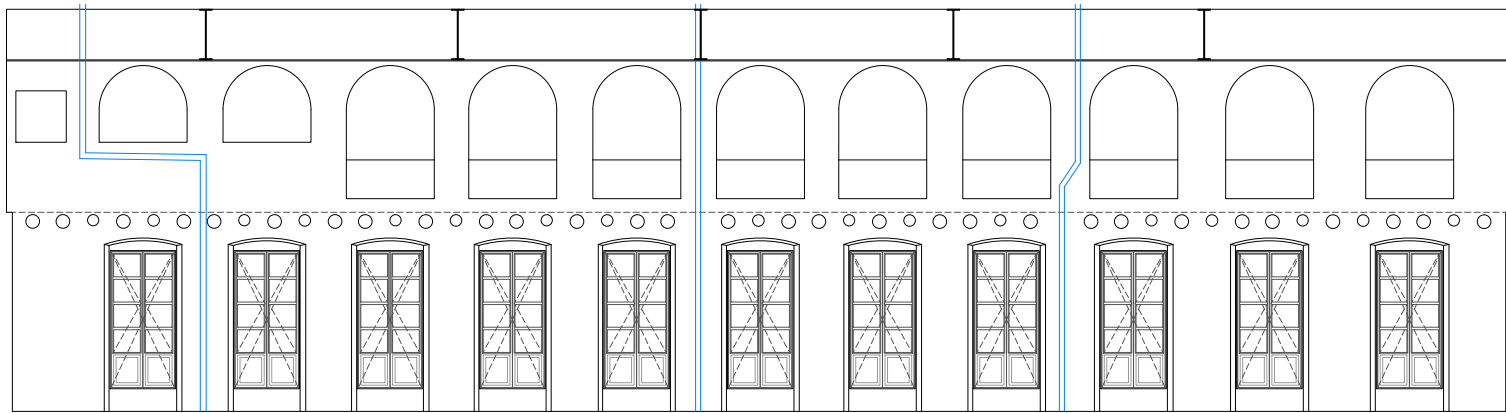

A04. ALÇAT INTERIOR ESPAI DOBLE ALÇADA - PLANTA TERCERA

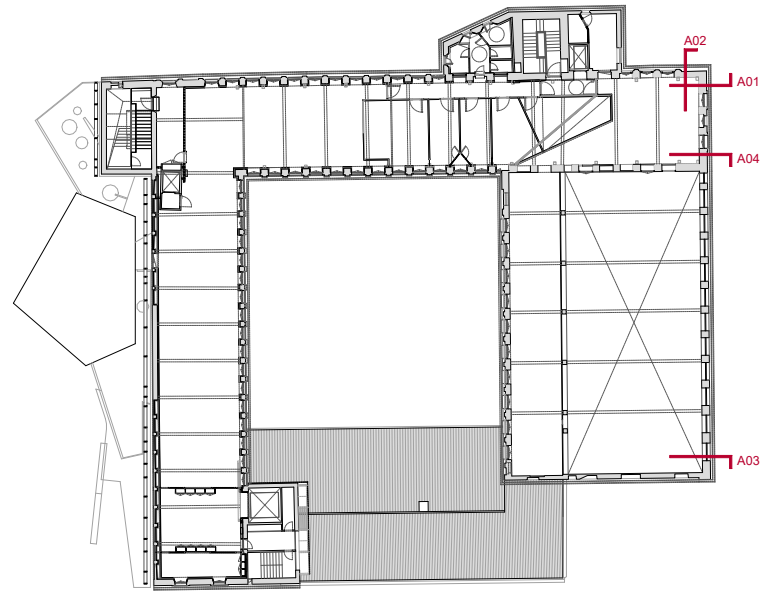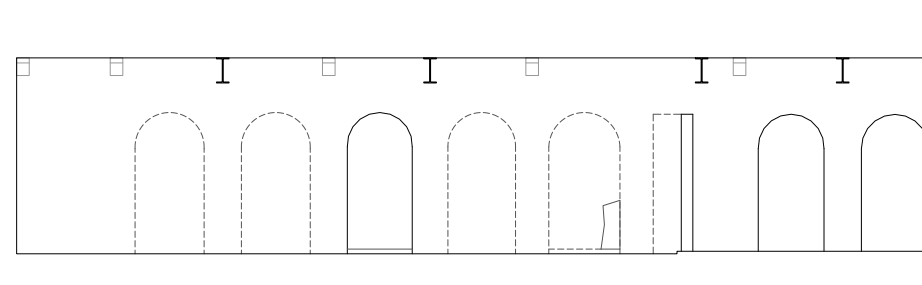


BAIXANTS PLUVIALS

2.50
1.25
0
1/150


DAVID CLOSES I NÚÑEZ
Arquitecte

ENRIC NAVARRO I PLA
Arquitecte



JULIOL 2025

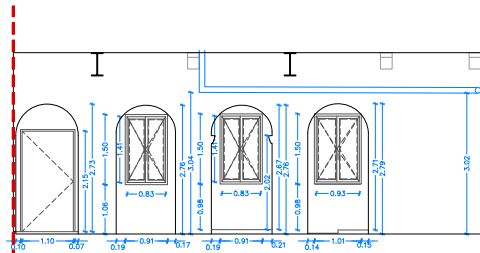


A01. ALÇAT INTERIOR FAÇANA VIA SANT IGNASI - PLANTA TERCERA

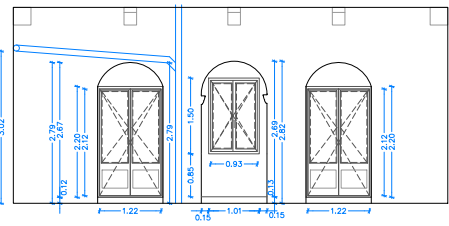


A02. ALÇAT INTERIOR FAÇANA VIDAL I BARRAQUER - PLANTA SEGONA I TERCERA

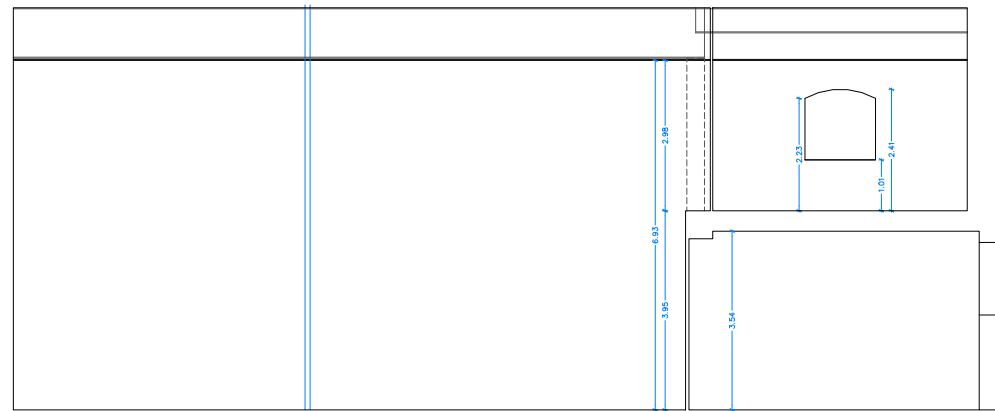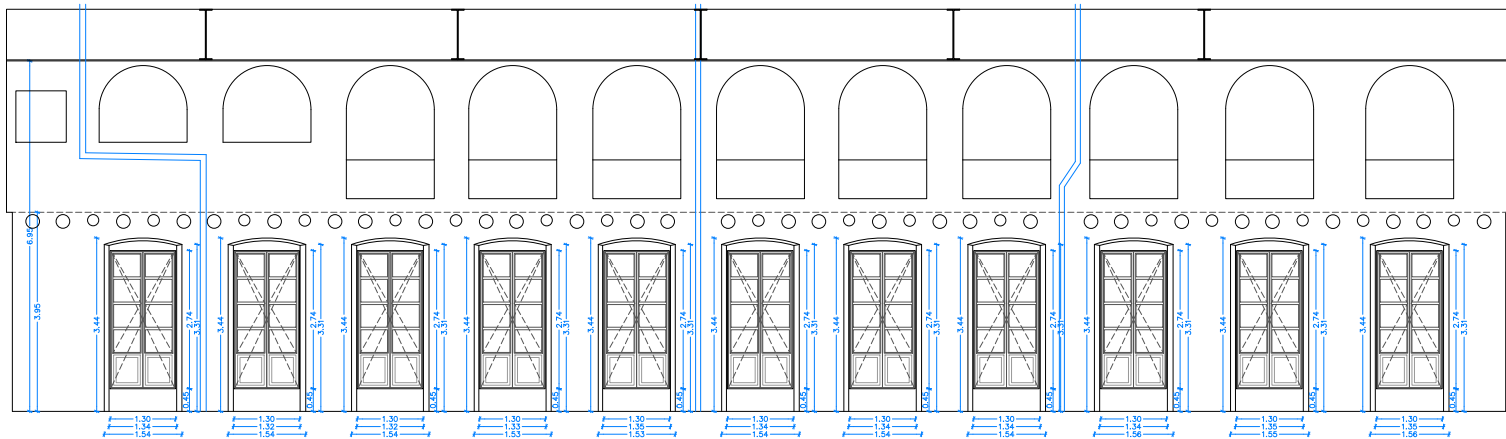

A03. ALÇAT INTERIOR FAÇANA CARRER VILADORDIS - PLANTA SEGONA I TERCERA

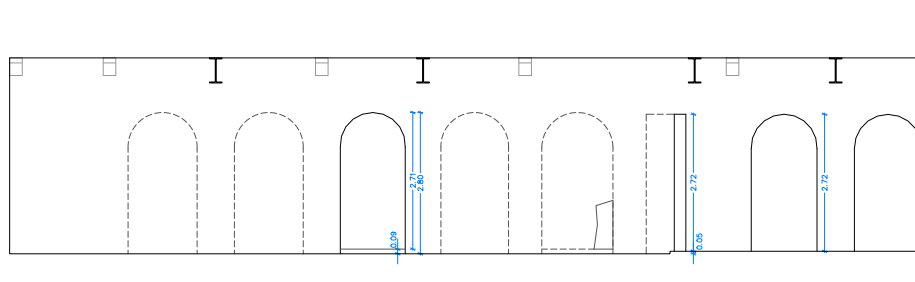

A04. ALÇAT INTERIOR ESPAI DOBLE ALÇADA - PLANTA TERCERA

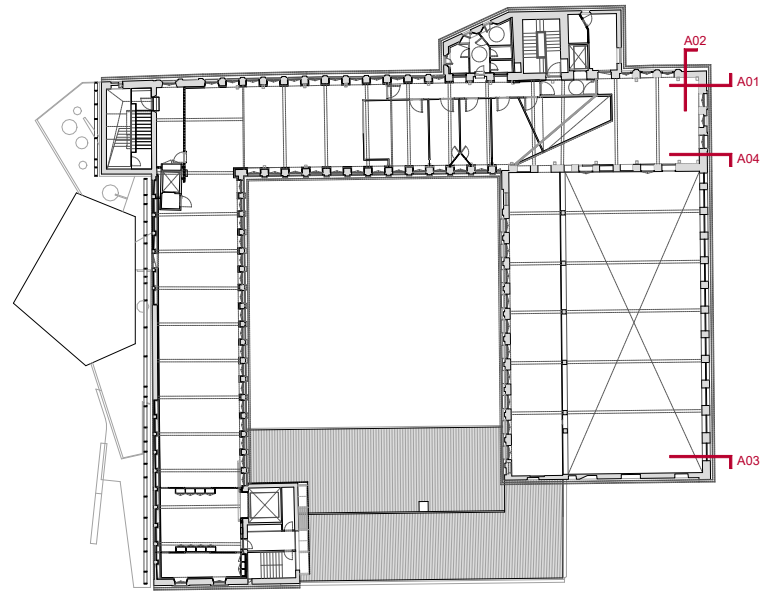

BAIXANTS PLUVIALS

2.50

1.25


0

1/150


DAVID CLOSES I NÚÑEZ
Arquitecte

ENRIC NAVARRO I PLA
Arquitecte


JULIOL 2025

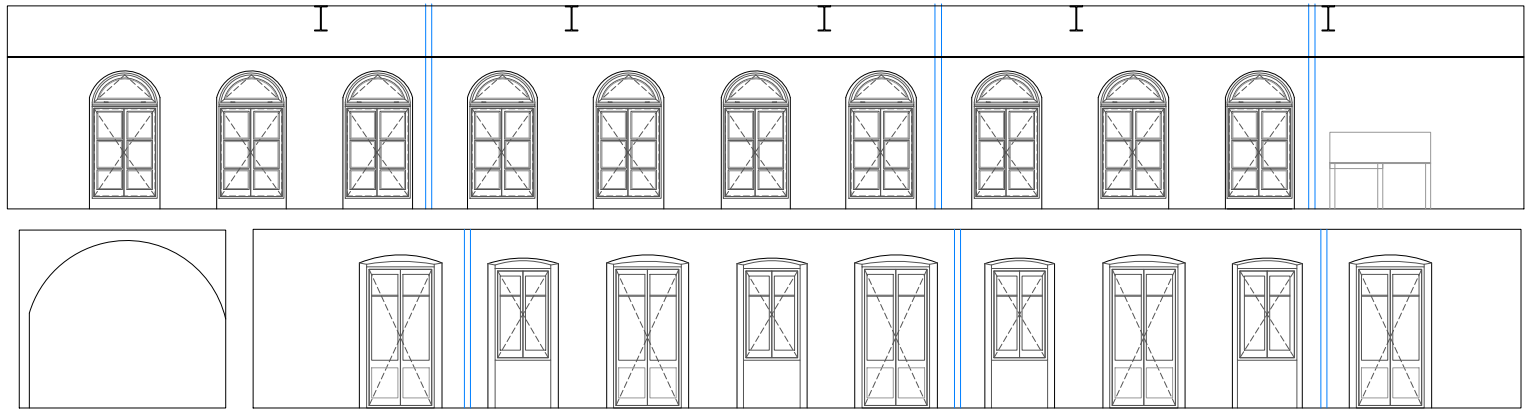


A05. ALÇAT INTERIOR CLAUSTRE FAÇANA EST - PLANTA SEGONA I TERCERA

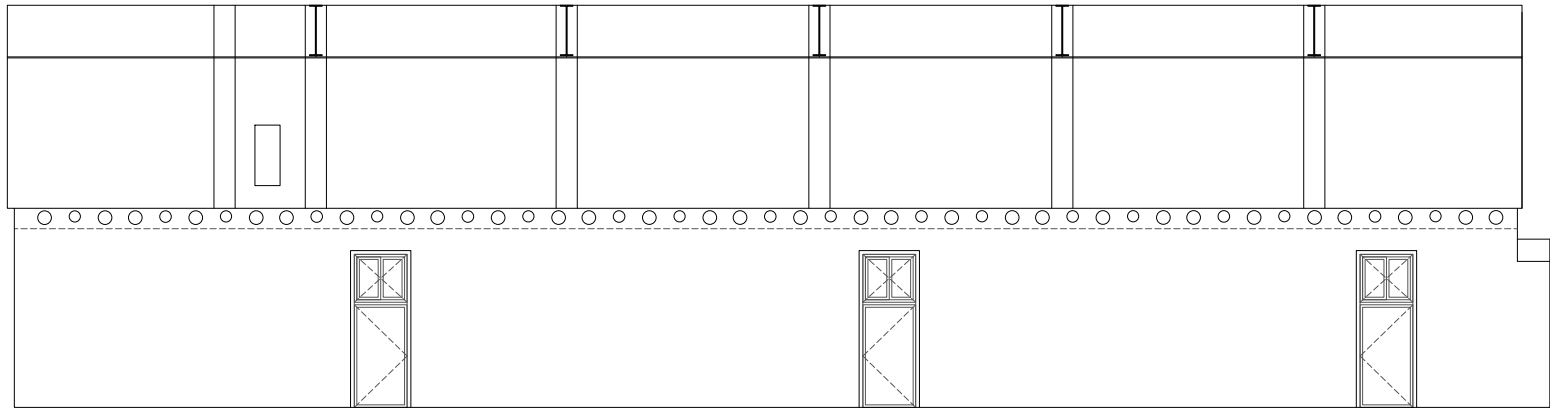

A06. ALÇAT INTERIOR ESPAI DOBLE ALÇADA - PLANTA SEGONA I TERCERA

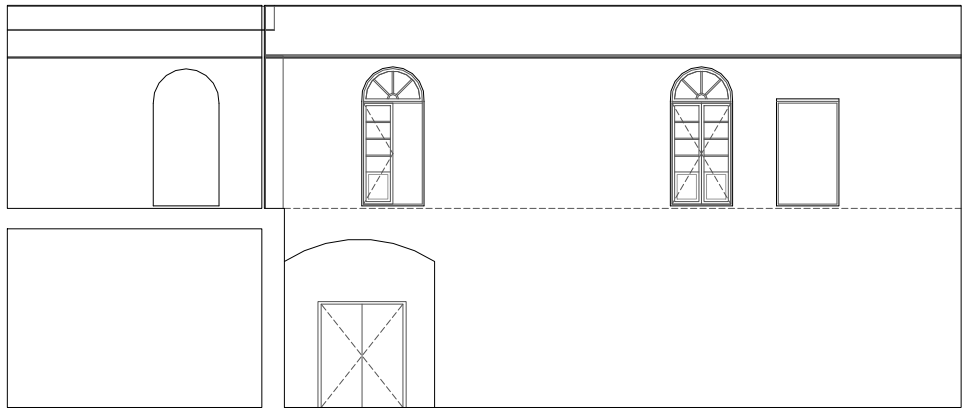

A07. ALÇAT INTERIOR ESPAI DOBLE ALÇADA - PLANTA SEGONA I TERCERA

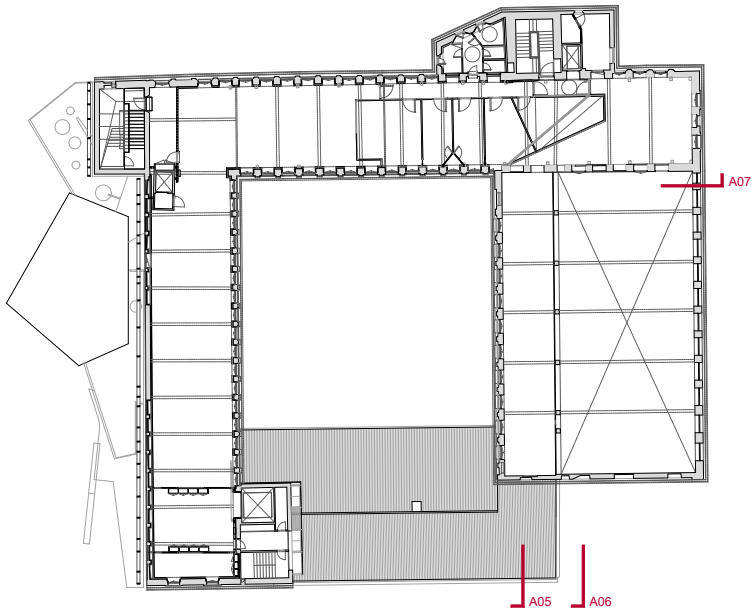

BAIXANTS PLUVIALS

2.50

1.25


0

1/150


DAVID CLOSES I NÚÑEZ
Arquitecte

ENRIC NAVARRO I PLA
Arquitecte


JULIOL 2025

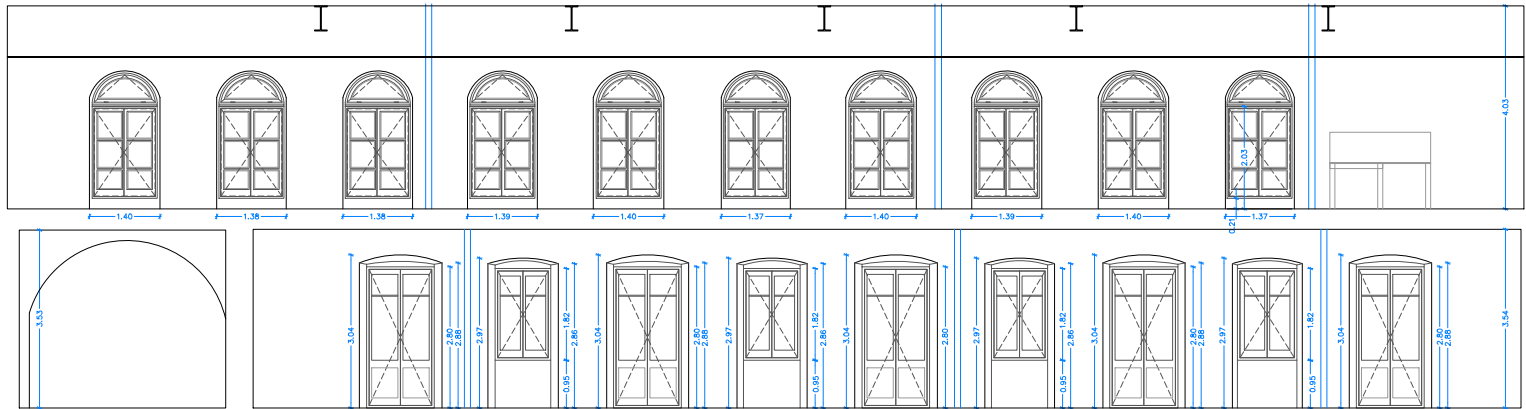


A05. ALÇAT INTERIOR CLAUSTRE FAÇANA EST - PLANTA SEGONA I TERCERA

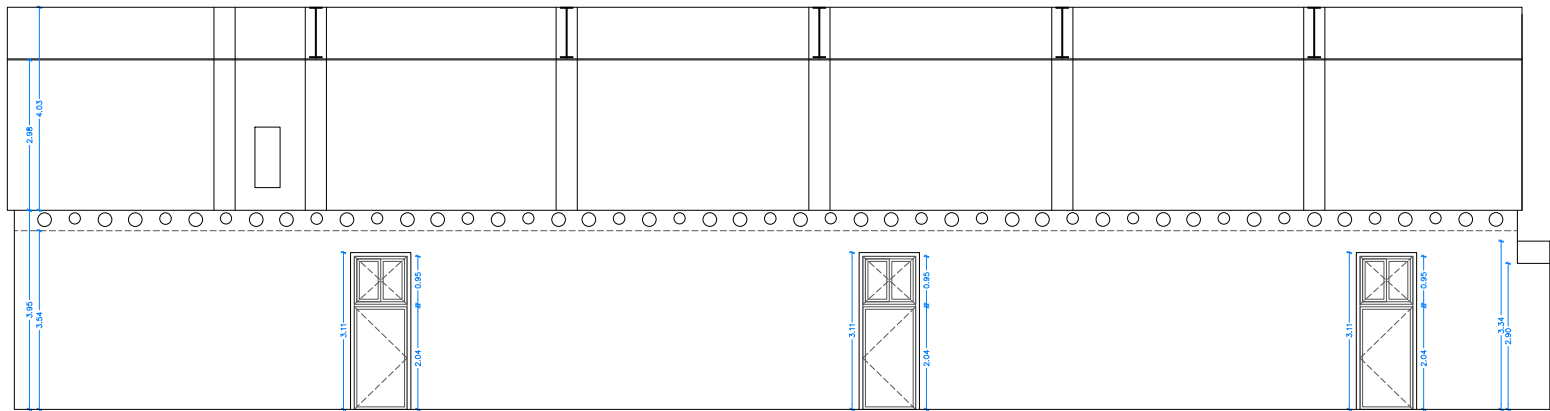

A06. ALÇAT INTERIOR ESPAI DOBLE ALÇADA - PLANTA SEGONA I TERCERA

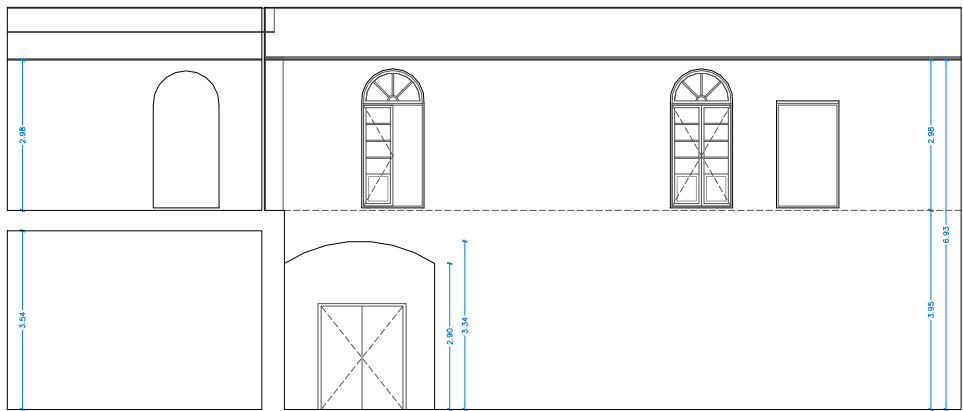

A07. ALÇAT INTERIOR ESPAI DOBLE ALÇADA - PLANTA SEGONA I TERCERA

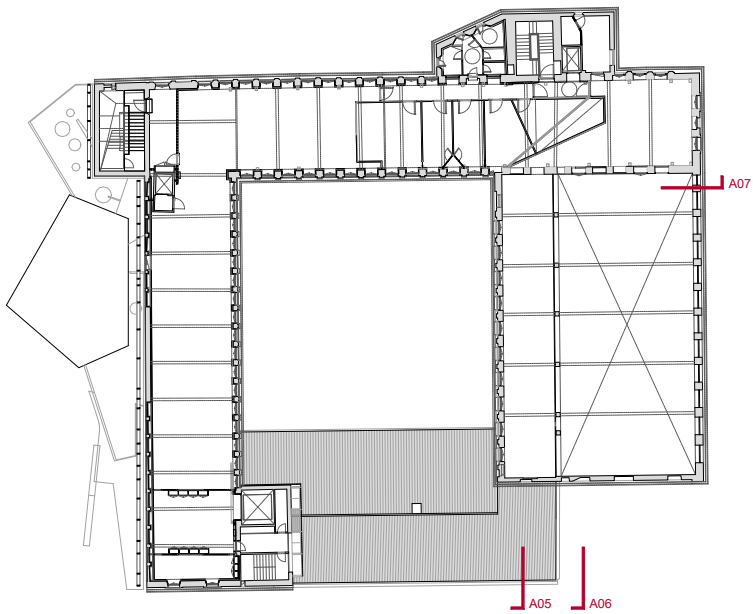

BAIXANTS PLUVIALS

2.50

1.25


0

1/150

DAVID CLOSES I NÚÑEZ
Arquitecte

ENRIC NAVARRO I PLA
Arquitecte

JULIOL 2025

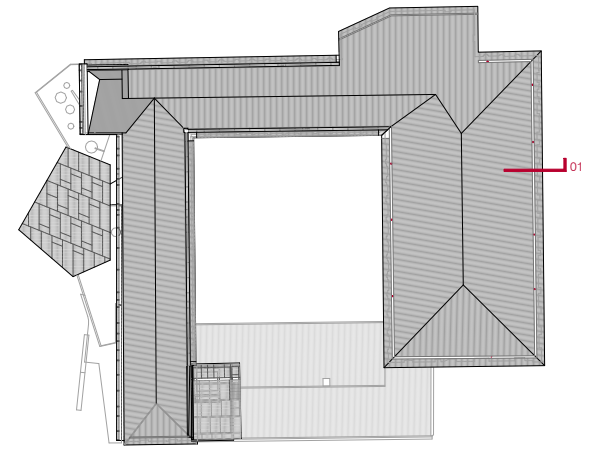

Technical drawing showing a cross-section of a roof structure and its drainage system. The drawing includes the following elements and dimensions:


- CANAL PLUVIAL REALITZADA IN SITU**: Rainwater channel installed on-site.
- ESTRUCTURA METAL·LICA IPE 500**: Metal structure made of IPE 500.
- BAIXANT PLUVIAL**: Rainwater downspout.
- Dimensions**:
 - Horizontal dimensions: 1.04, 0.30, 0.14, 0.27, 0.30.
 - Vertical dimensions: 0.37, 0.32, 0.04, 0.04, 0.15, 0.12, 0.18, 0.03, 0.03, 0.15.

Technical drawing of a roof eave detail. The drawing shows a cross-section of a roof structure with a metal frame (ESTRUCTURA METÁLICA IPE 1000) and a rainwater channel (CANAL PLUVIAL REALIZADA IN SITU). The channel is integrated into the roof structure. Dimensions are provided for the channel and the structure, including a total width of 0.26 and a depth of 0.07. The drawing is labeled with 'CANAL PLUVIAL REALIZADA IN SITU' and 'ESTRUCTURA METÁLICA IPE 1000'.

40

20

JULIOL 2025

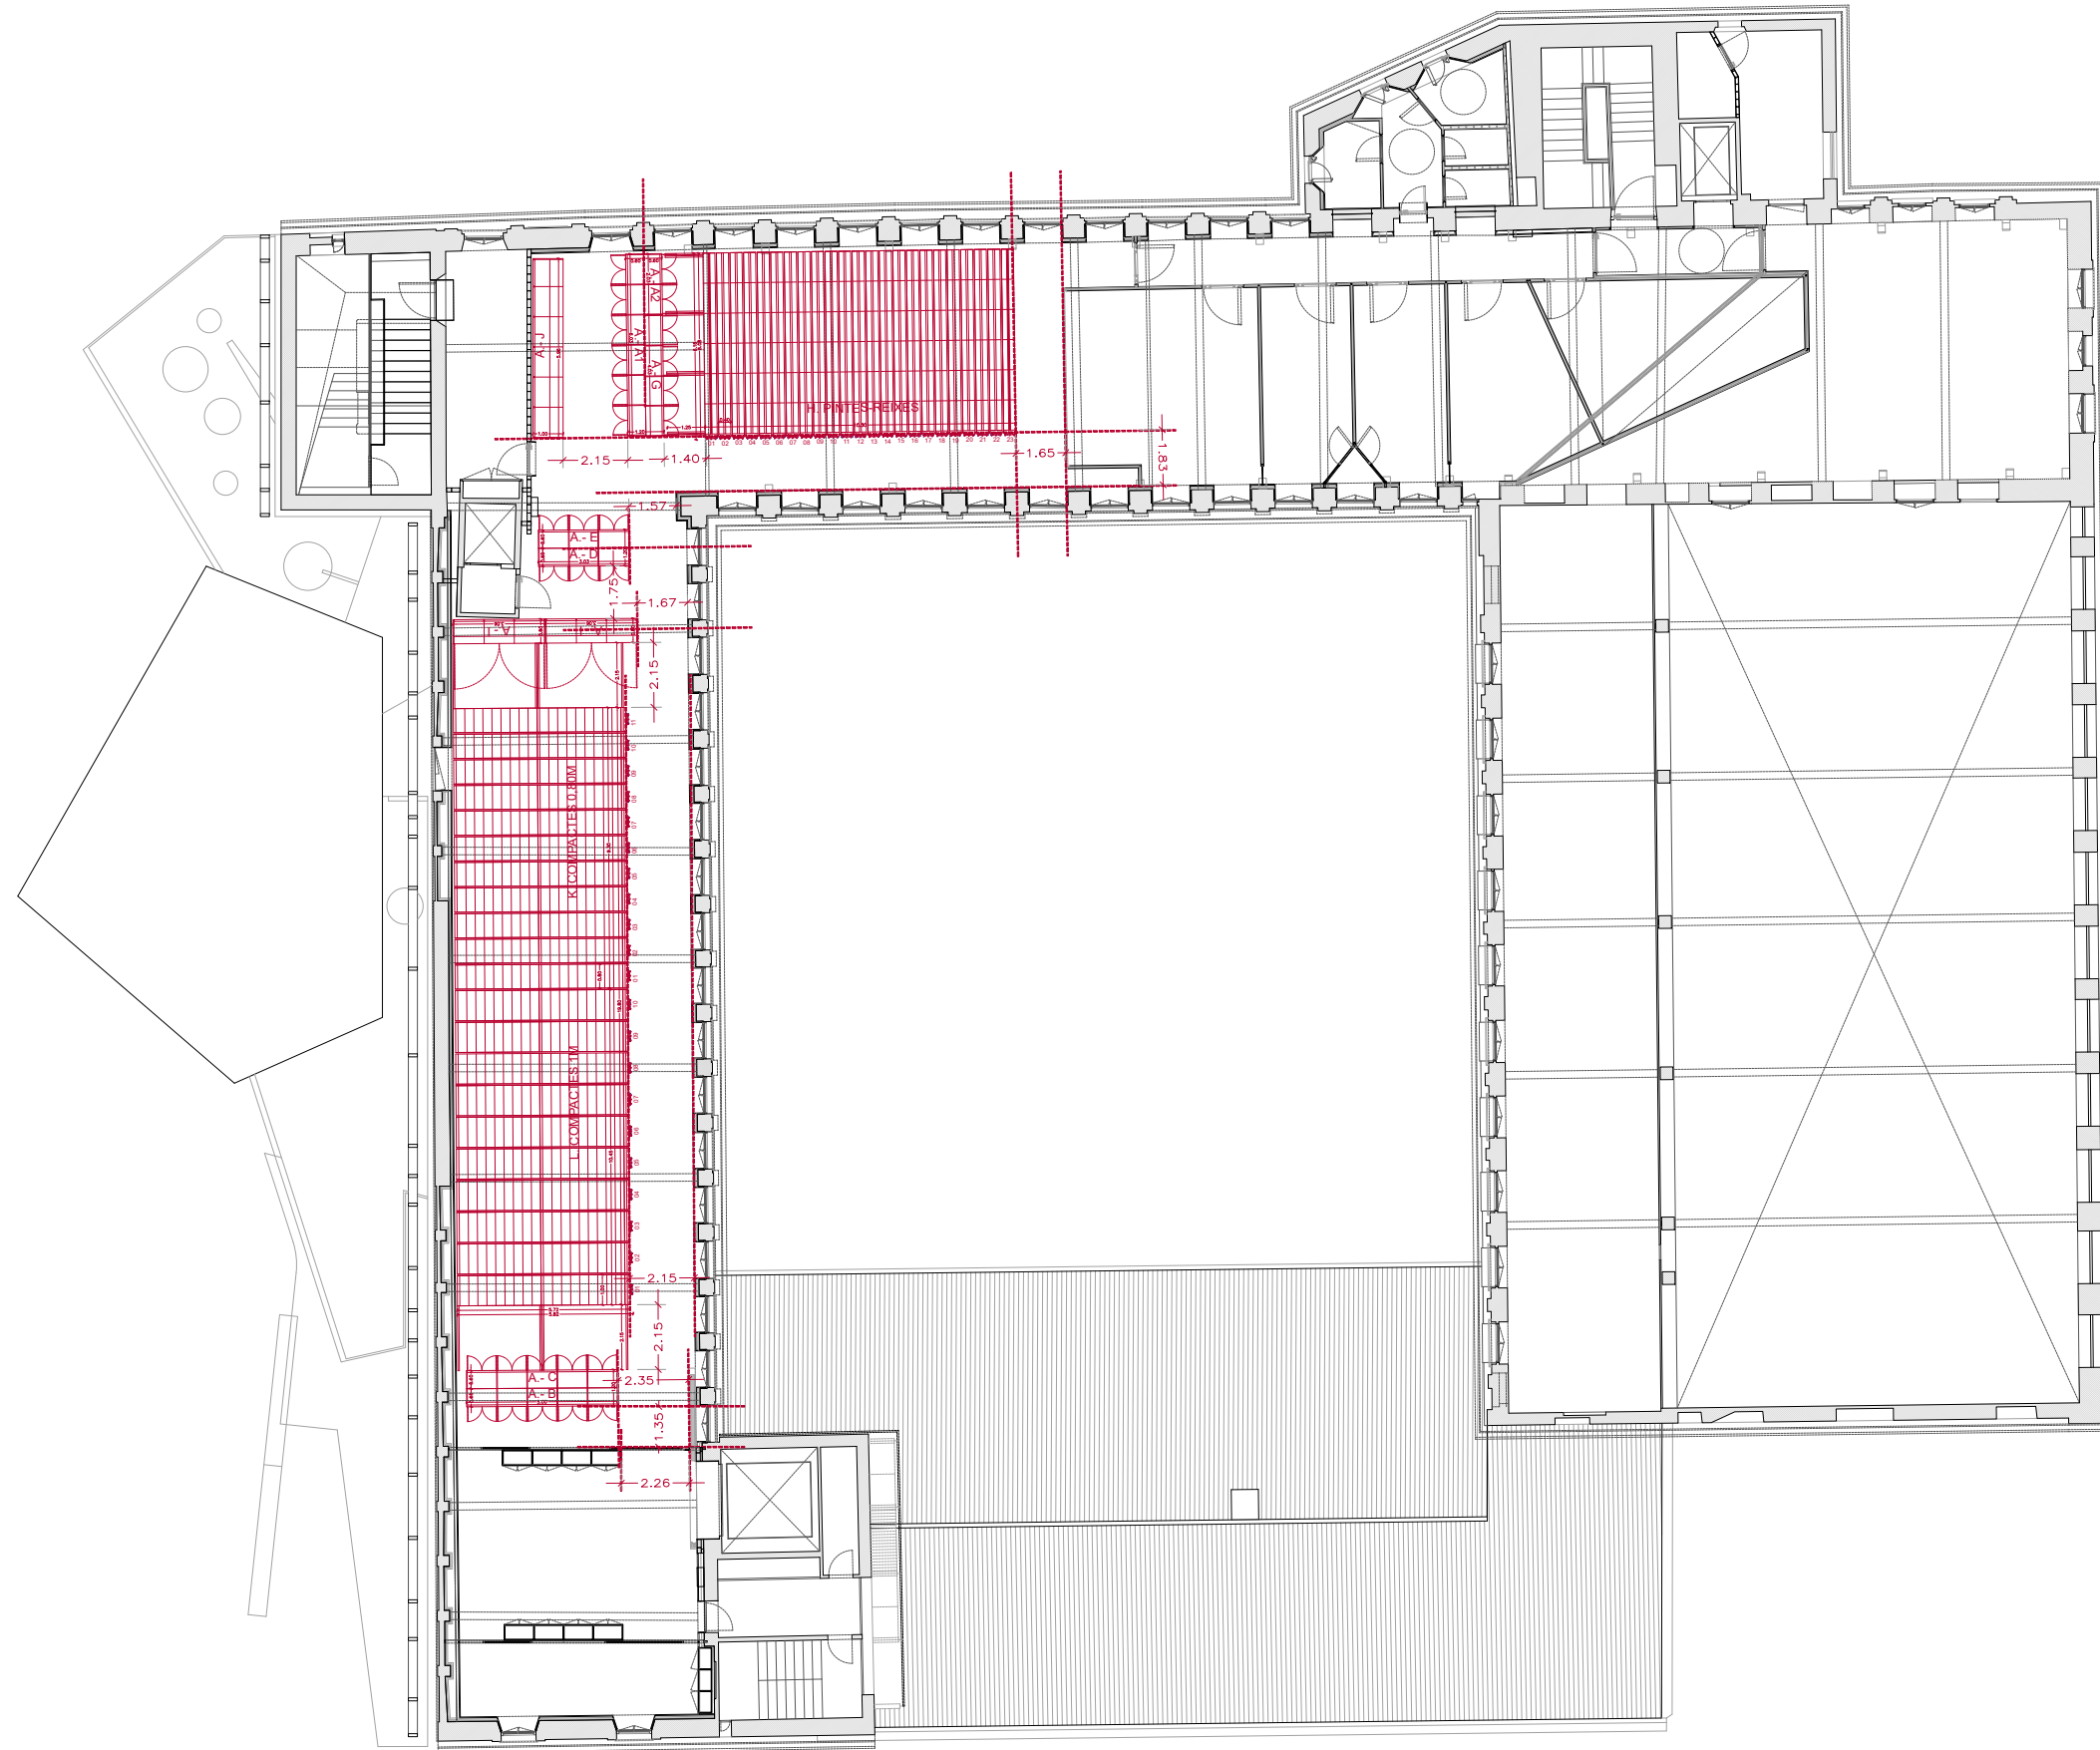

- LLEENDA DE MOBILIARI
- A1 ARMARI VITRINA PER CERÀMICA
LONGITUD 6,03M, AMPLADA 0,60M, ALÇADA 3,00M
 - A2 ARMARI VITRINA PER CERÀMICA
LONGITUD 2,03M, AMPLADA 0,60M, ALÇADA 3,00M
 - B MOBLE COMBINAT, PRESTATGERIA I CALAIXOS
LONGITUD 5,00M, AMPLADA 0,60M, ALÇADA 3,00M
 - C ARMARI VITRINA PER ORFEBRERIA I METALL
LONGITUD 5,00M, AMPLADA 0,60M, ALÇADA 3,00M
 - D ARMARI VITRINA PER ORFEBRERIA I METALL
LONGITUD 3,03M, AMPLADA 0,60M, ALÇADA 3,00M
 - E MOBLE COMBINAT PER ARMES
LONGITUD 3,03M, AMPLADA 0,60M, ALÇADA 3,00M
 - G MOBLE COMBINAT, PRESTATGERIA I CALAIXOS
LONGITUD 4,03M, AMPLADA 0,60M, ALÇADA 3,00M
 - H REIXES-PINTES, OBRA GRÀFICA, PLAFONS I PINTURES
23 REIXES DE LONGITUD 6,08M I ALÇADA 3,00M
 - I MOBLE COMBINAT, TUBS I CALAIXOS, 2 UNITATS
LONGITUD 3,06M, AMPLADA 1,00M, ALÇADA 3,00M
 - J ARMARI AMB TUBS PER PINTURA I TELA EN CILINDRES
LONGITUD 5,96M, AMPLADA 1,00M, ALÇADA 3,00M
 - K ARMARIS COMPACTES, 11 UNITATS
LONGITUD 5,72M, AMPLADA 0,80M, ALÇADA 3,00M
 - L ARMARIS COMPACTES, 10 UNITATS
LONGITUD 5,72M, AMPLADA 1,00M, ALÇADA 3,00M


5
2.5
0

1/250

DAVID CLOSES I NÚÑEZ
Arquitecte

ENRIC NAVARRO I PLA
Arquitecte

JULIOL 2025

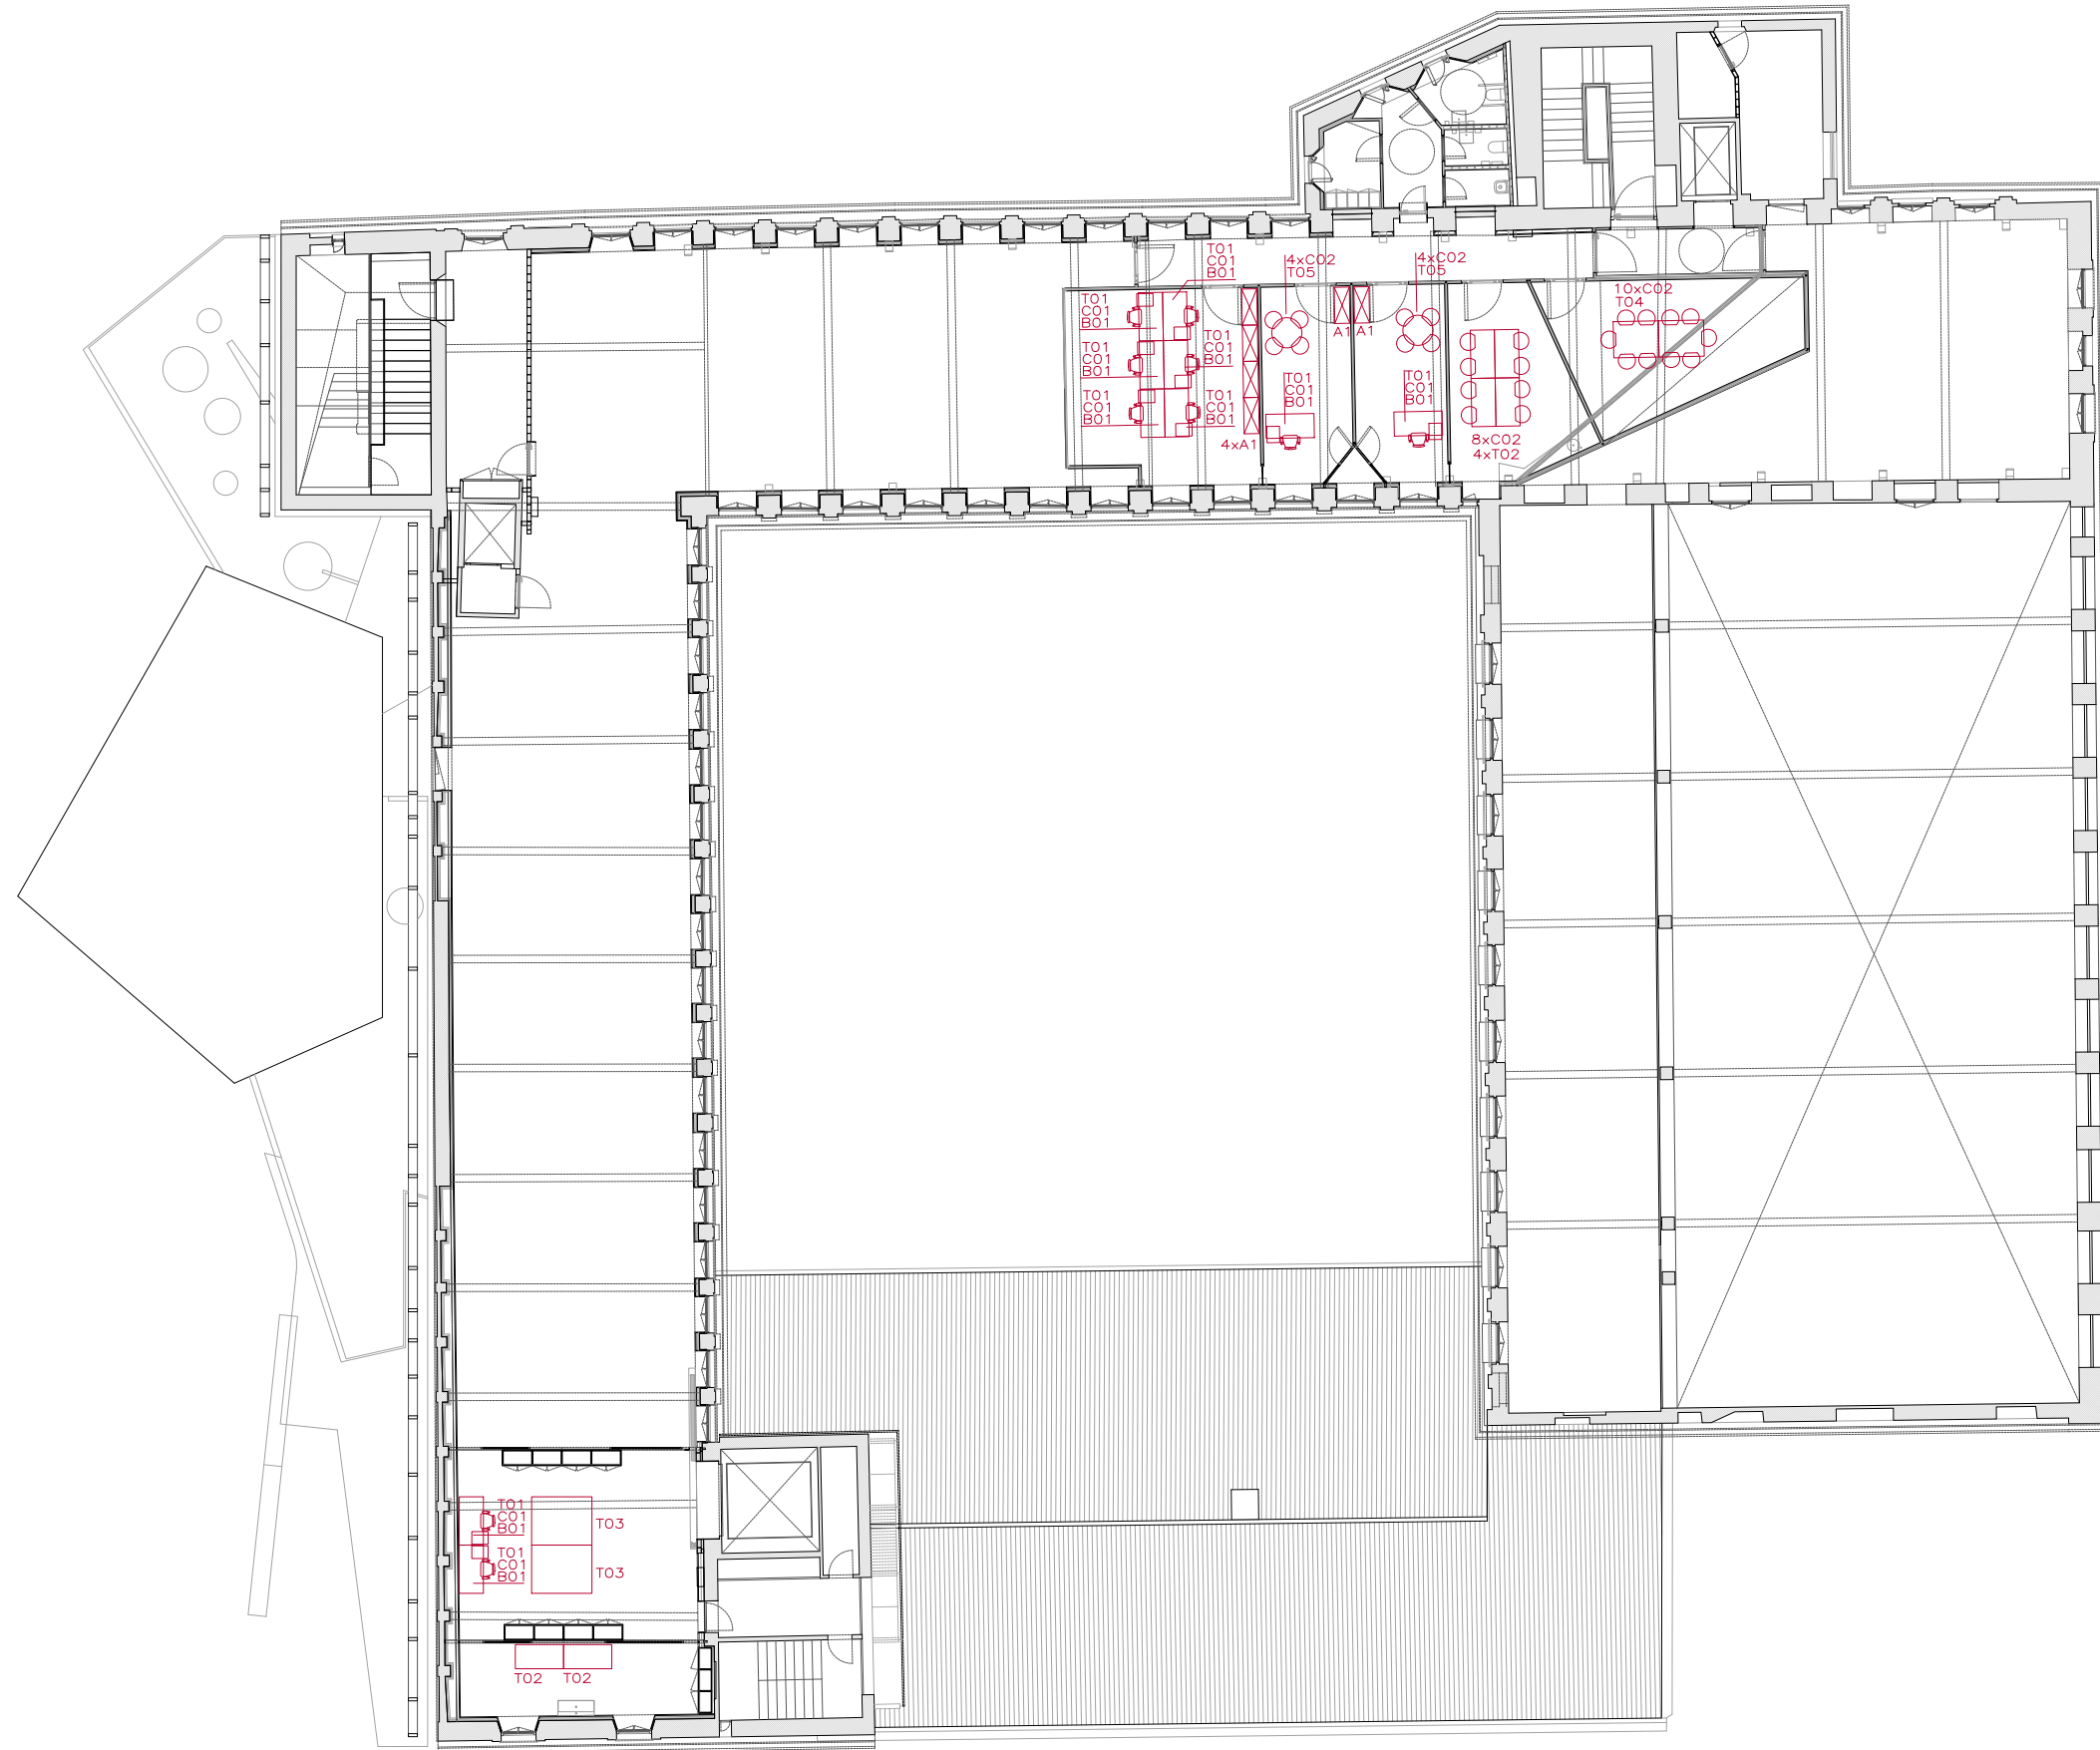

5
2.5
0


1/250

DAVID CLOSES I NÚÑEZ
Arquitecte

ENRIC NAVARRO I PLA
Arquitecte

JULIOL 2025

T01. DETALL TAULES DE TREBALL I DESPATXOS - 10 UNITATS
e1/25

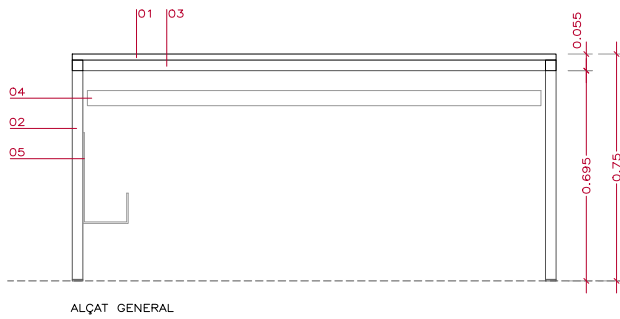


PLANTA GENERAL

10 UNITATS

01. TAULELL DE MELAMINA DE 20MM DE GRUIX ACABAT LACAT BLANC
02. POTA DE TAULA DE SECCIÓ 35X35MM D'ACER ACABAT PINTAT
TOPALL PER CONTACTE AMB PAVIMENT REGULABLE
03. ESTRUCTURA TUBULAR SECCIÓ 35X35MM D'ACER ACABAT PINTAT
04. SAFATA PASSA-CABLES REJIBAND PER PAS DE CABLEJAT ELÈCTRIC
05. SOPORT AMB XAPA PLEGADA PER TORRE ORDINADOR

T02. DETALL TAULES RECEPCIÓ I TALLER + OFFICE - 6 UNITATS
e1/25

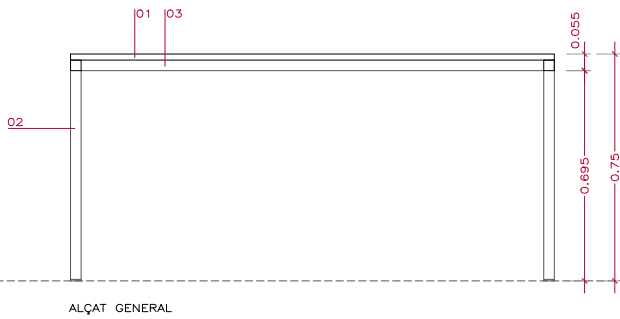


PLANTA GENERAL

6 UNITATS

01. TAULELL DE MELAMINA DE 20MM DE GRUIX ACABAT LACAT BLANC
02. POTA DE TAULA DE SECCIÓ 35X35MM D'ACER ACABAT PINTAT
TOPALL PER CONTACTE AMB PAVIMENT REGULABLE
03. ESTRUCTURA TUBULAR SECCIÓ 35X35MM D'ACER ACABAT PINTAT

T03. DETALL TAULES ESPAI DESINFECCIÓ - 2 UNITATS
e1/25

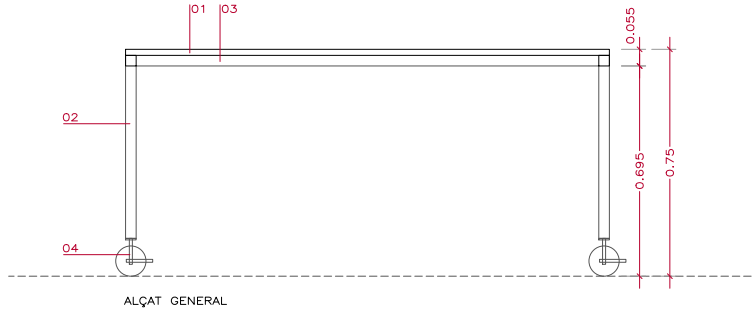

PLANTA GENERAL

2 UNITATS

01. TAULELL DE MELAMINA DE 20MM DE GRUIX ACABAT LACAT BLANC
02. POTA DE TAULA DE SECCIÓ 35X35MM D'ACER ACABAT PINTAT
03. ESTRUCTURA TUBULAR SECCIÓ 35X35MM D'ACER ACABAT PINTAT
04. RODA DE MANIOBRA AMB FRE DOBLE SEGONS EN1757-3 (2 FIXES I 2 MÒVILS)

0.50

0.25

0


1/25

DAVID CLOSES I NÚÑEZ
Arquitecte


ENRIC NAVARRO I PLA
Arquitecte

JULIOL 2025


T04. DETALL TAULA SALA DE REUNIONS - 1 UNITAT
e1/25

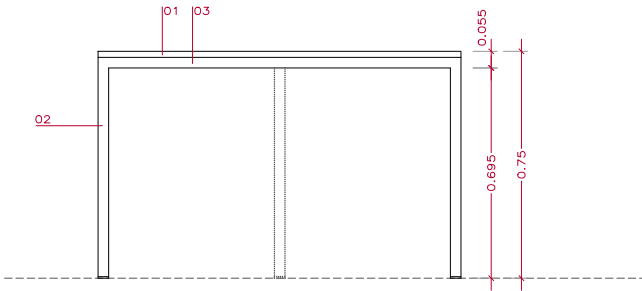


ALÇAT FRONTAL

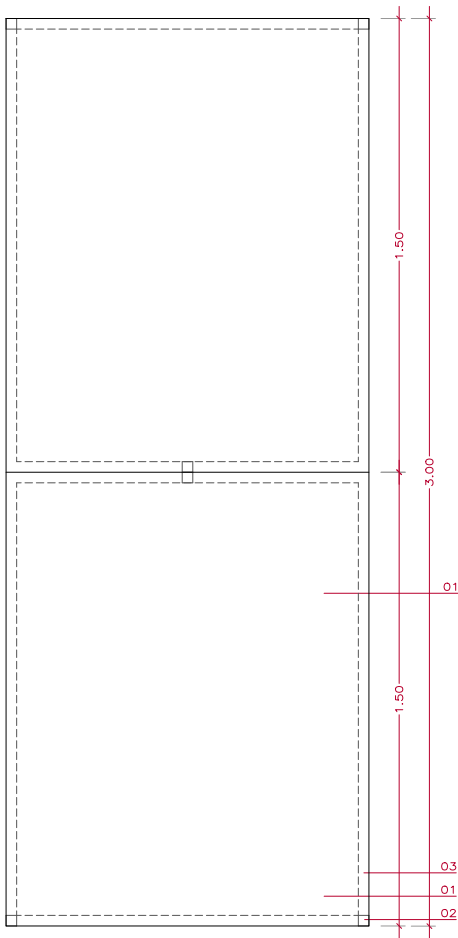

PLANTA GENERAL

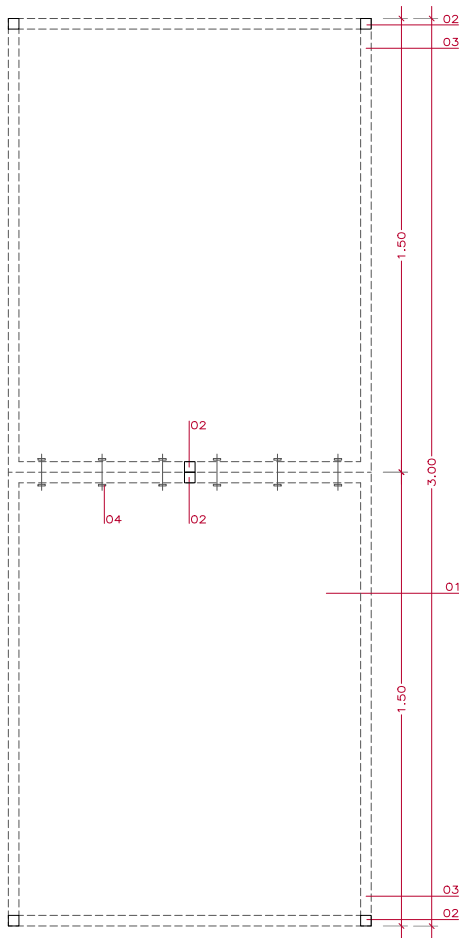

PLANTA GENERAL ESTRUCTURA

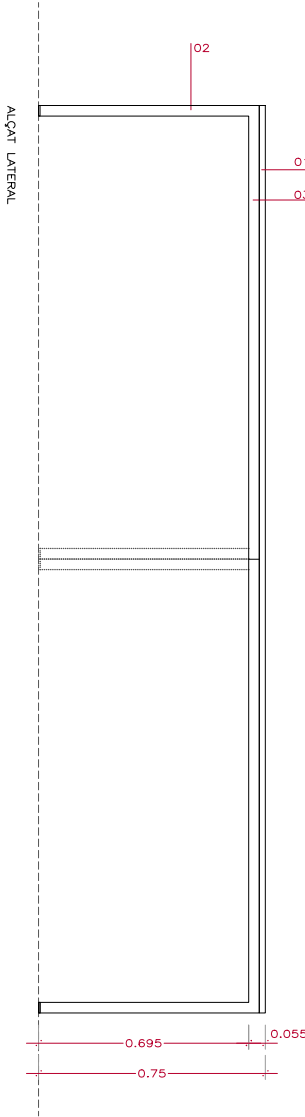

ALÇAT LATERAL

FORMAT PER DUES UNITATS INDEPENDENTS


01. TAULELL DE MELAMINA DE 20MM DE GRUIX ACABAT LACAT BLANC
02. POTA DE TAULA DE SECCIÓ 35X35MM D'ACER INOXIDABLE ACABAT SETINAT
TOPALL PER CONTACTE AMB PAVIMENT REGULABLE
03. ESTRUCTURA TUBULAR SECCIÓ 35X35MM D'ACER INOXIDABLE ACABAT SETINAT
04. UNIÓ CARGOLADA ENTRE ESTRUCTURES TUBULARS INDEPENDENTS

0.50
0.25
0
1/25

DAVID CLOSES I NÚÑEZ
Arquitecte

ENRIC NAVARRO I PLA
Arquitecte


JULIOL 2025

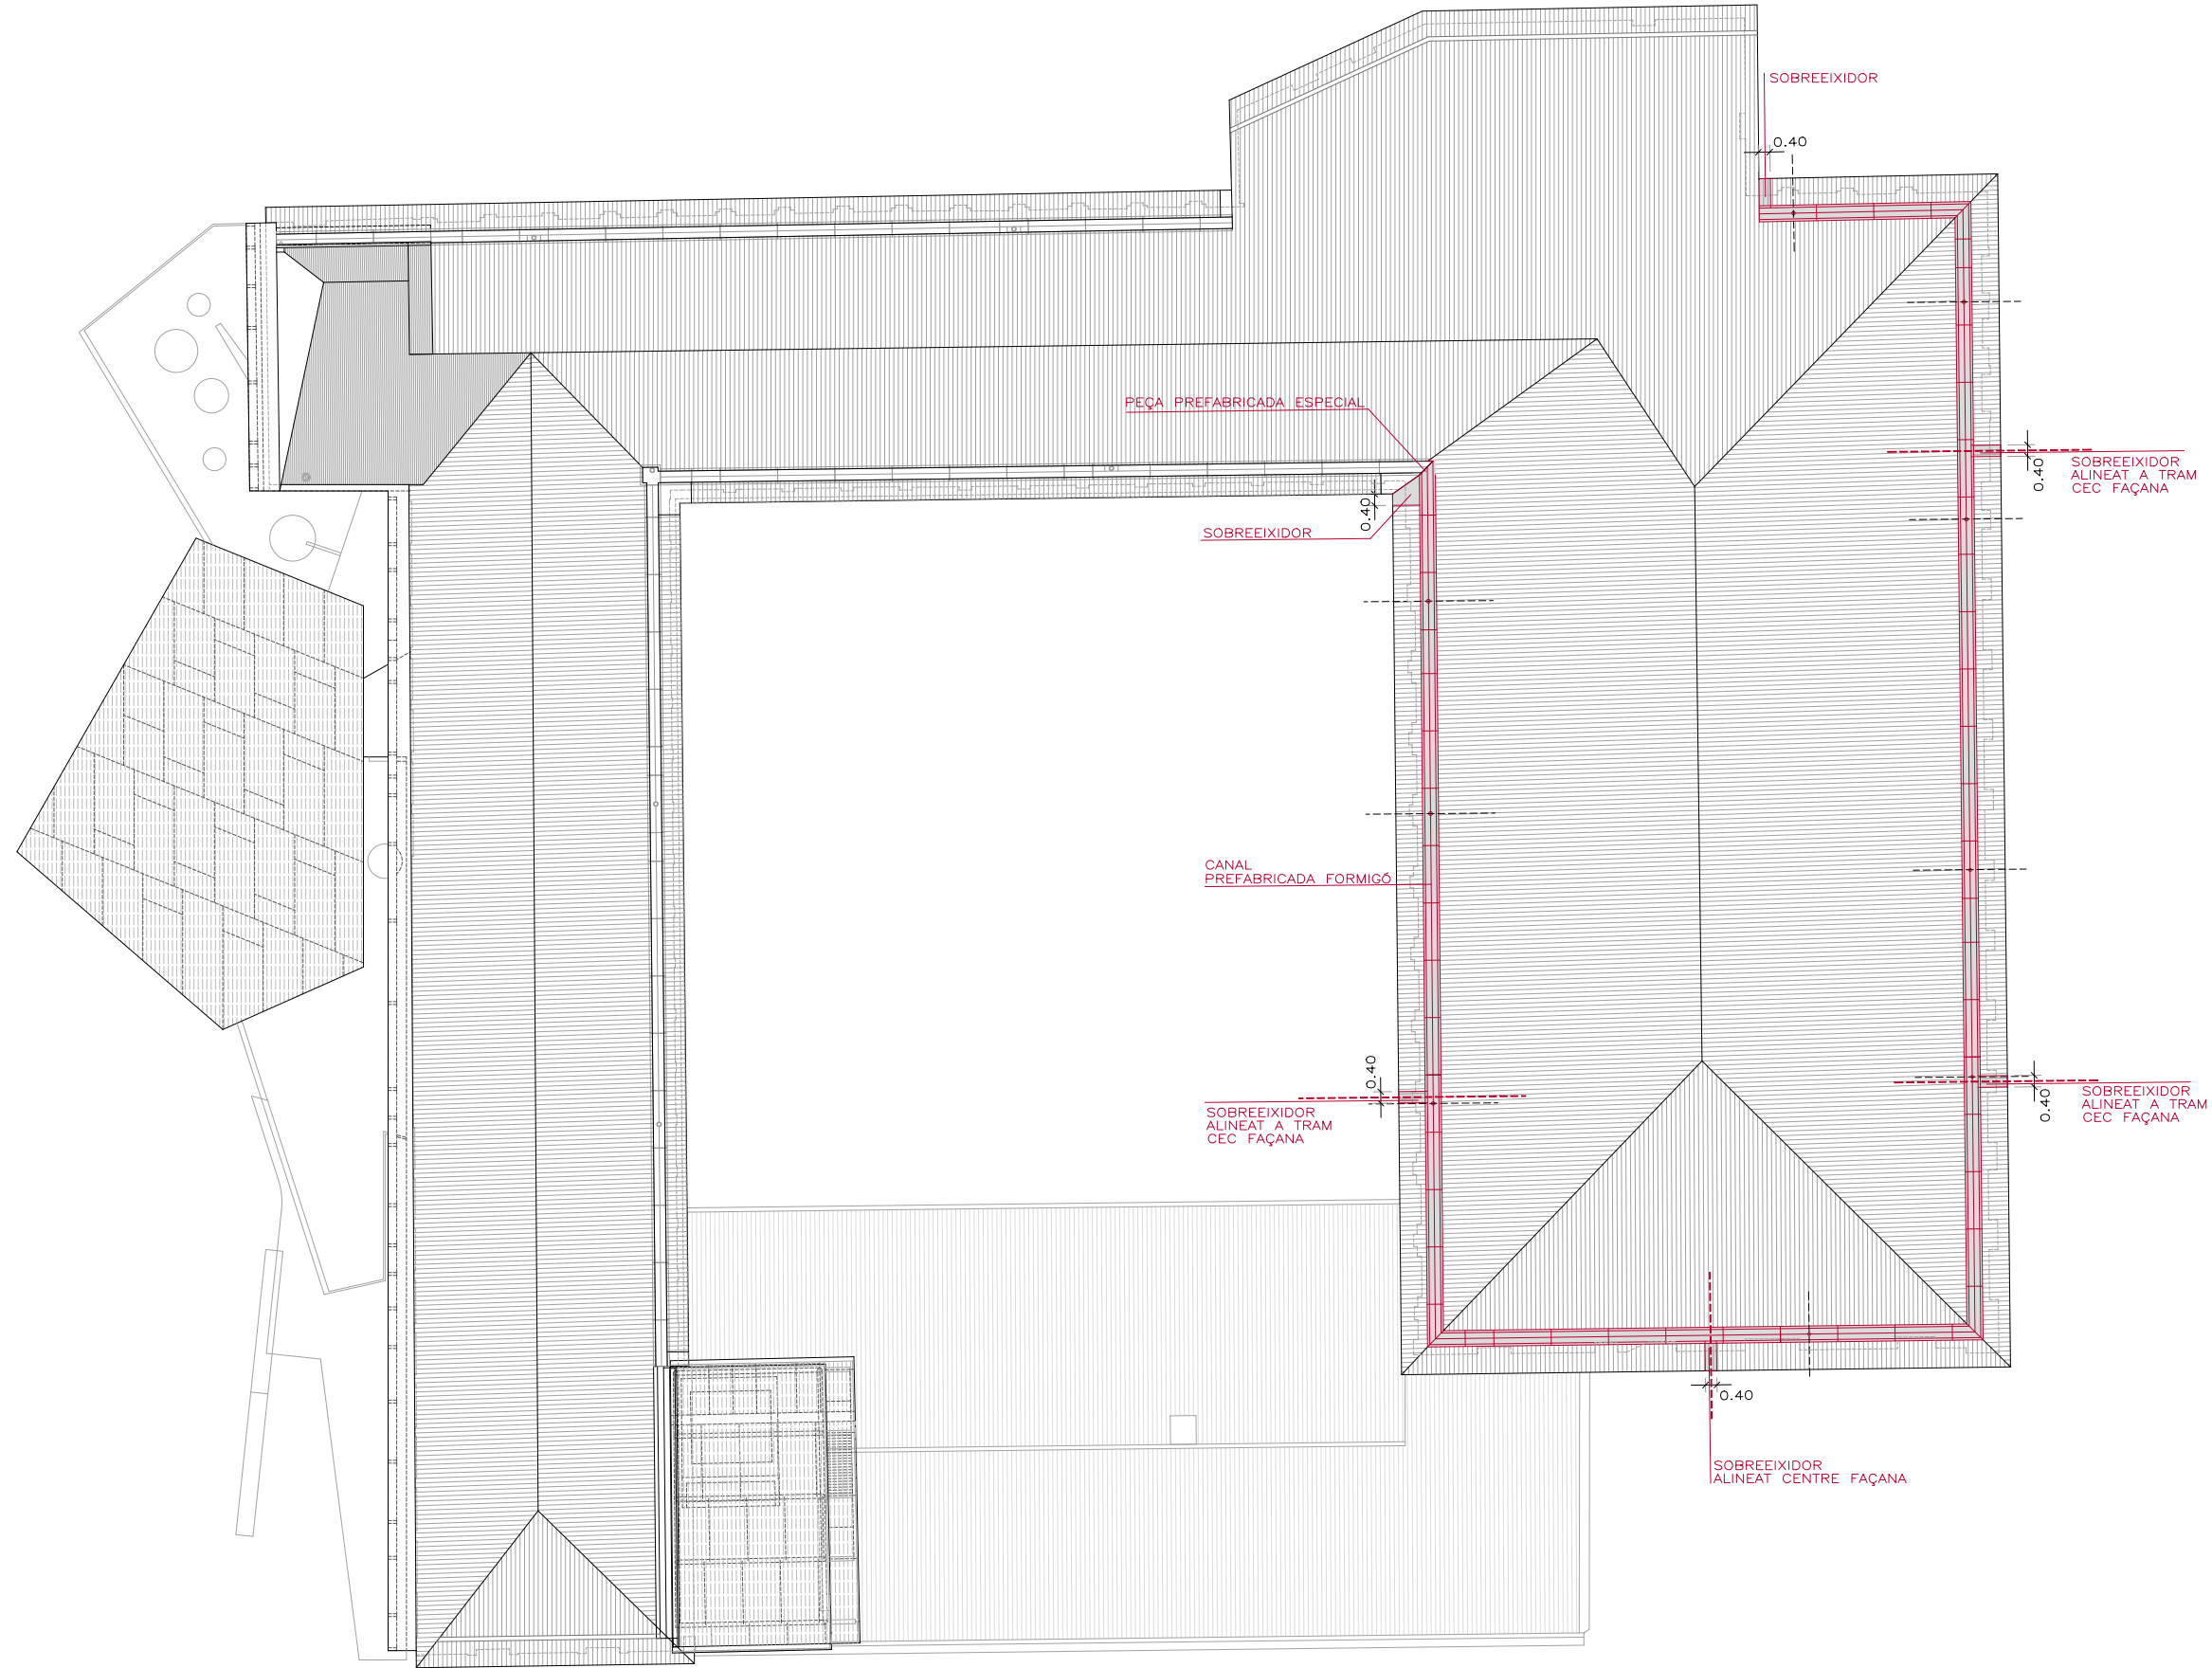

5.0
2.5
0
1/250

DAVID CLOSES I NÚÑEZ
Arquitecte
ENRIC NAVARRO I PLA
Arquitecte

JULIOL 2025

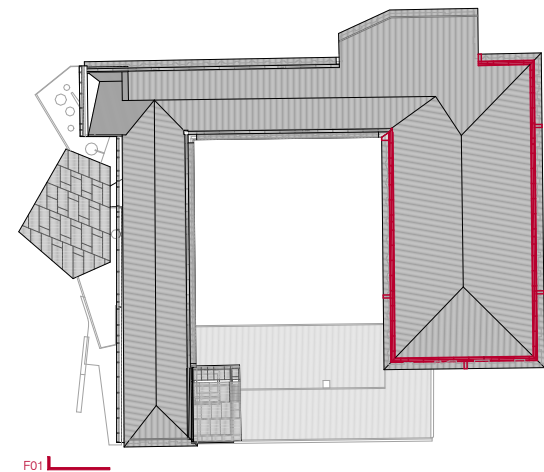

F01



F01. ALÇAT FAÇANA CARRER VILADORDIS


4.00
2.00
0

1/200

DAVID CLOSES I NÚÑEZ
Arquitecte

ENRIC NAVARRO I PLA
Arquitecte

JULIOL 2025

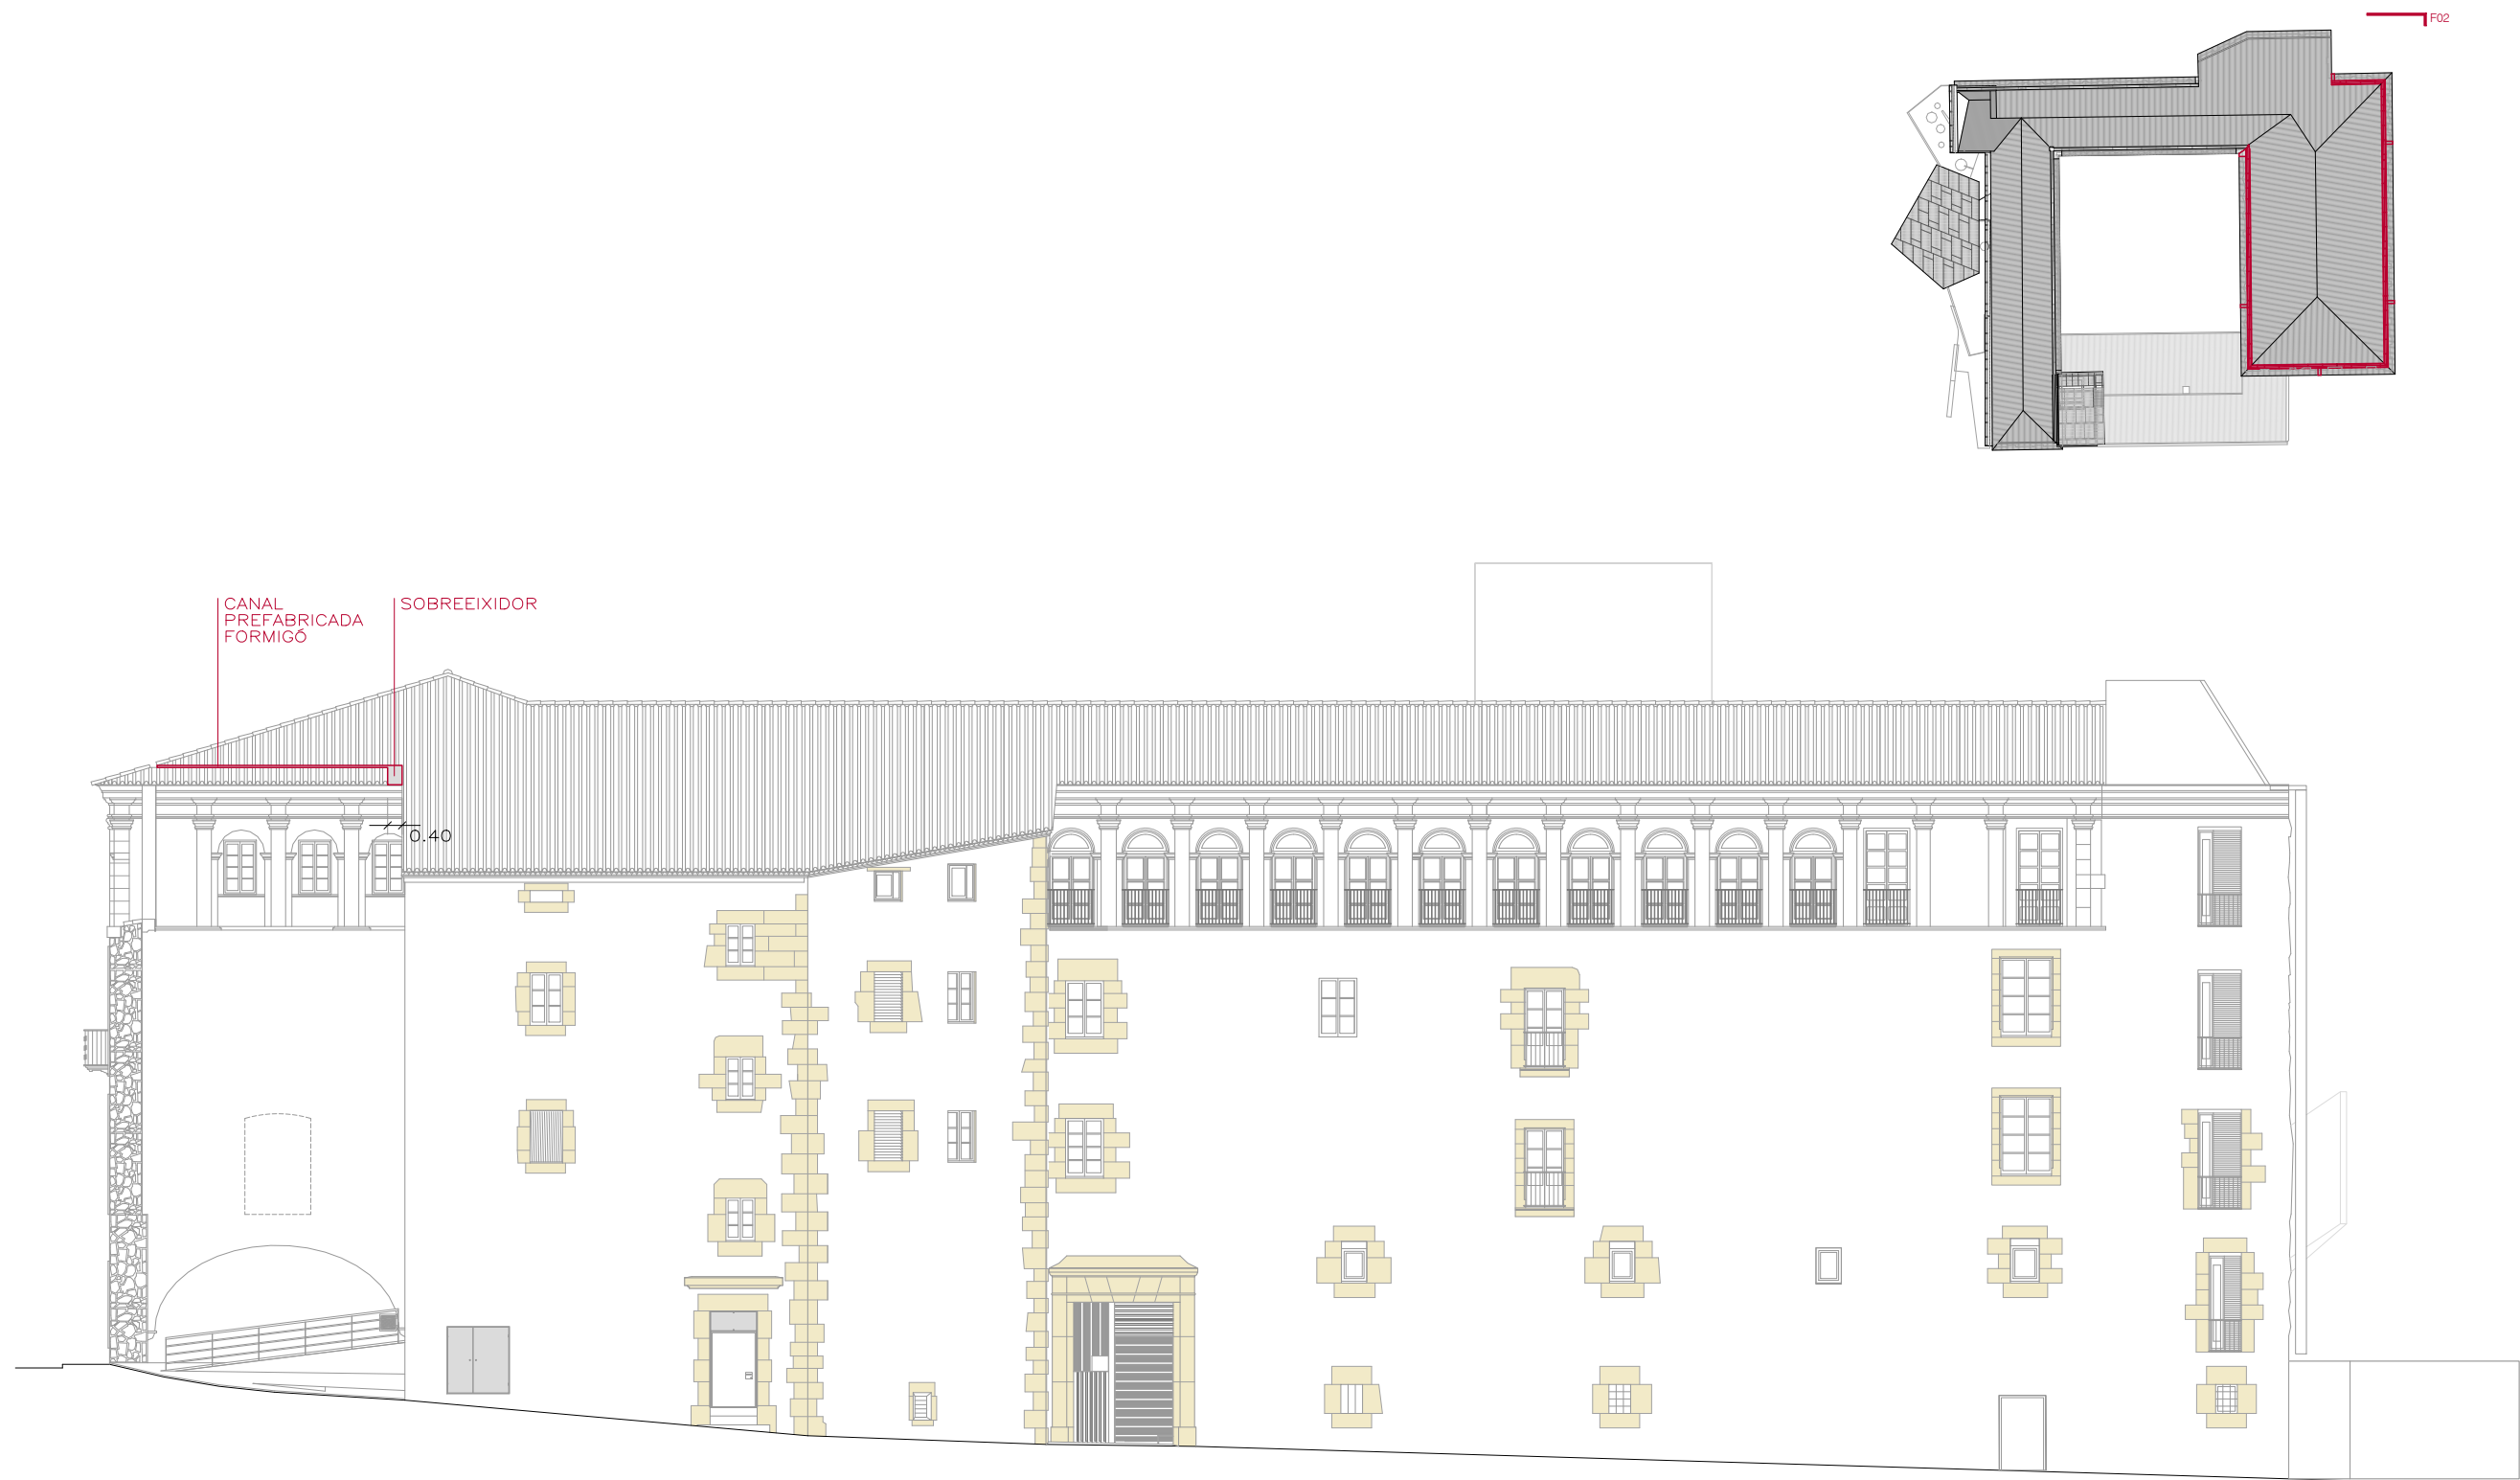


F02. ALÇAT FAÇANA VIA SANT IGNASI

4.00
2.00
0
1/200



DAVID CLOSES I NÚÑEZ
Arquitecte

ENRIC NAVARRO I PLA
Arquitecte

JULIOL 2025

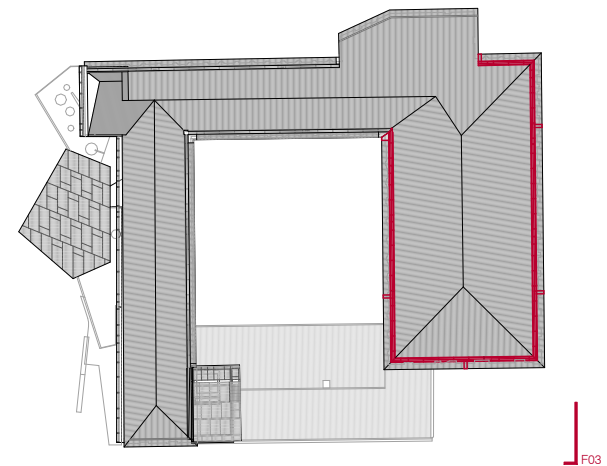

F03. ALÇAT FAÇANA CARRER VIDAL I BARRAQUER

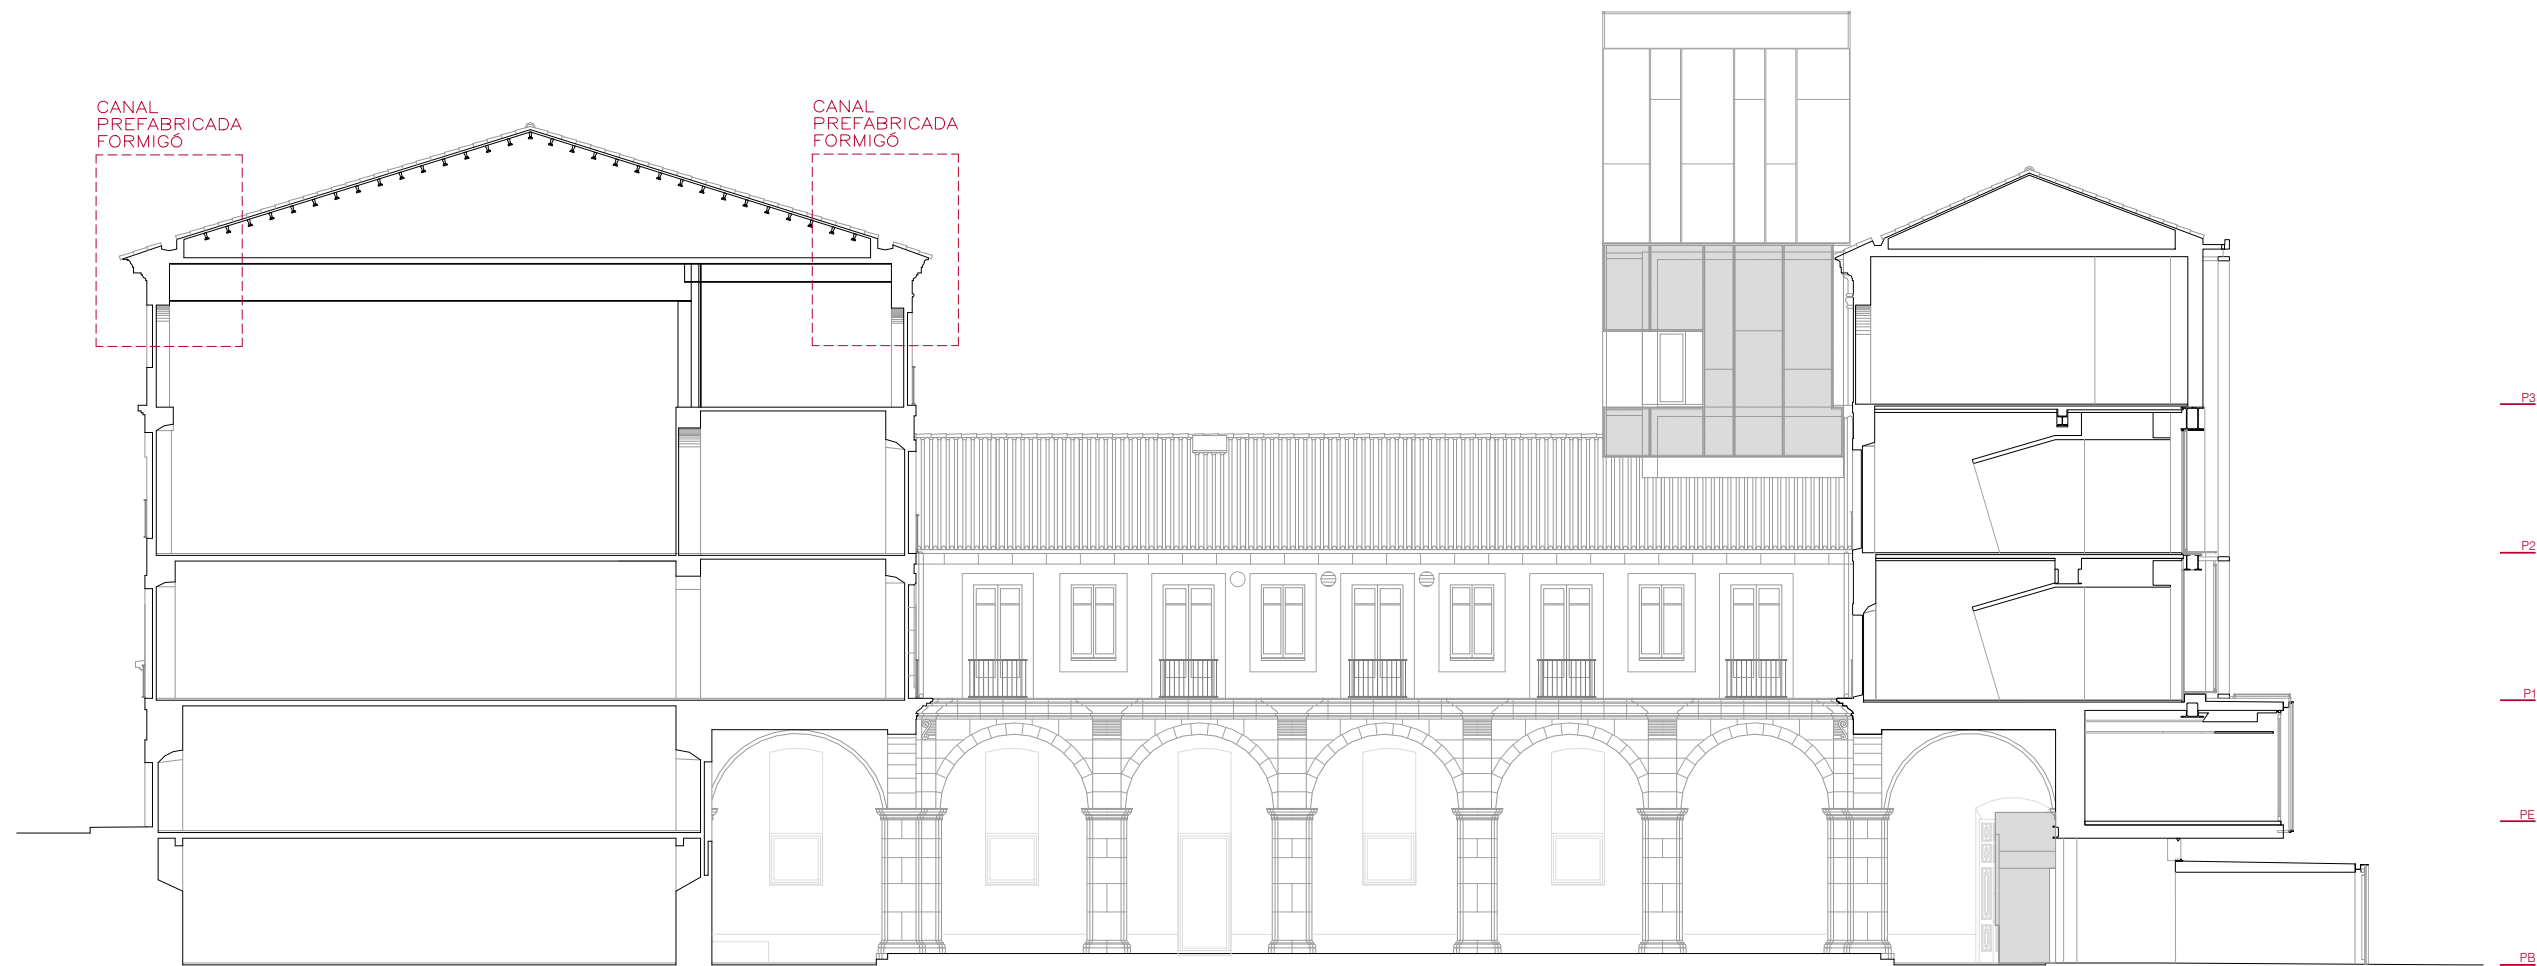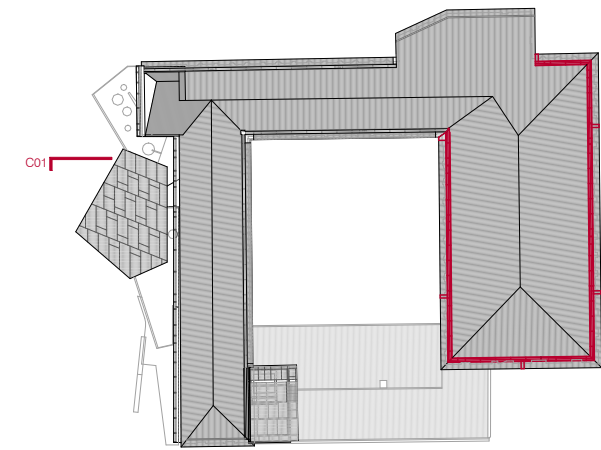


C01. ALÇAT FAÇANA INTERIOR ALA SUD

4.00
2.00
0
1/200

DAVID CLOSES I NÚÑEZ
Arquitecte
ENRIC NAVARRO I PLA
Arquitecte

JULIOL 2025

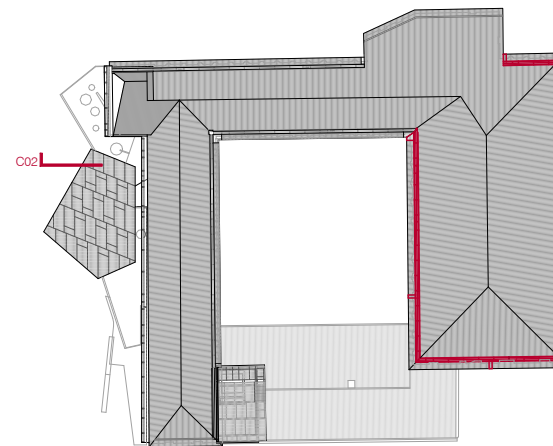

P3

P2

P1

PE

PB



C02. ALÇAT FAÇANA INTERIOR ALA NORD

4.00
2.00
0
1/200

DAVID CLOSÉS I NÚÑEZ
Arquitecte

ENRIC NAVARRO I PLA
Arquitecte

JULIOL 2025

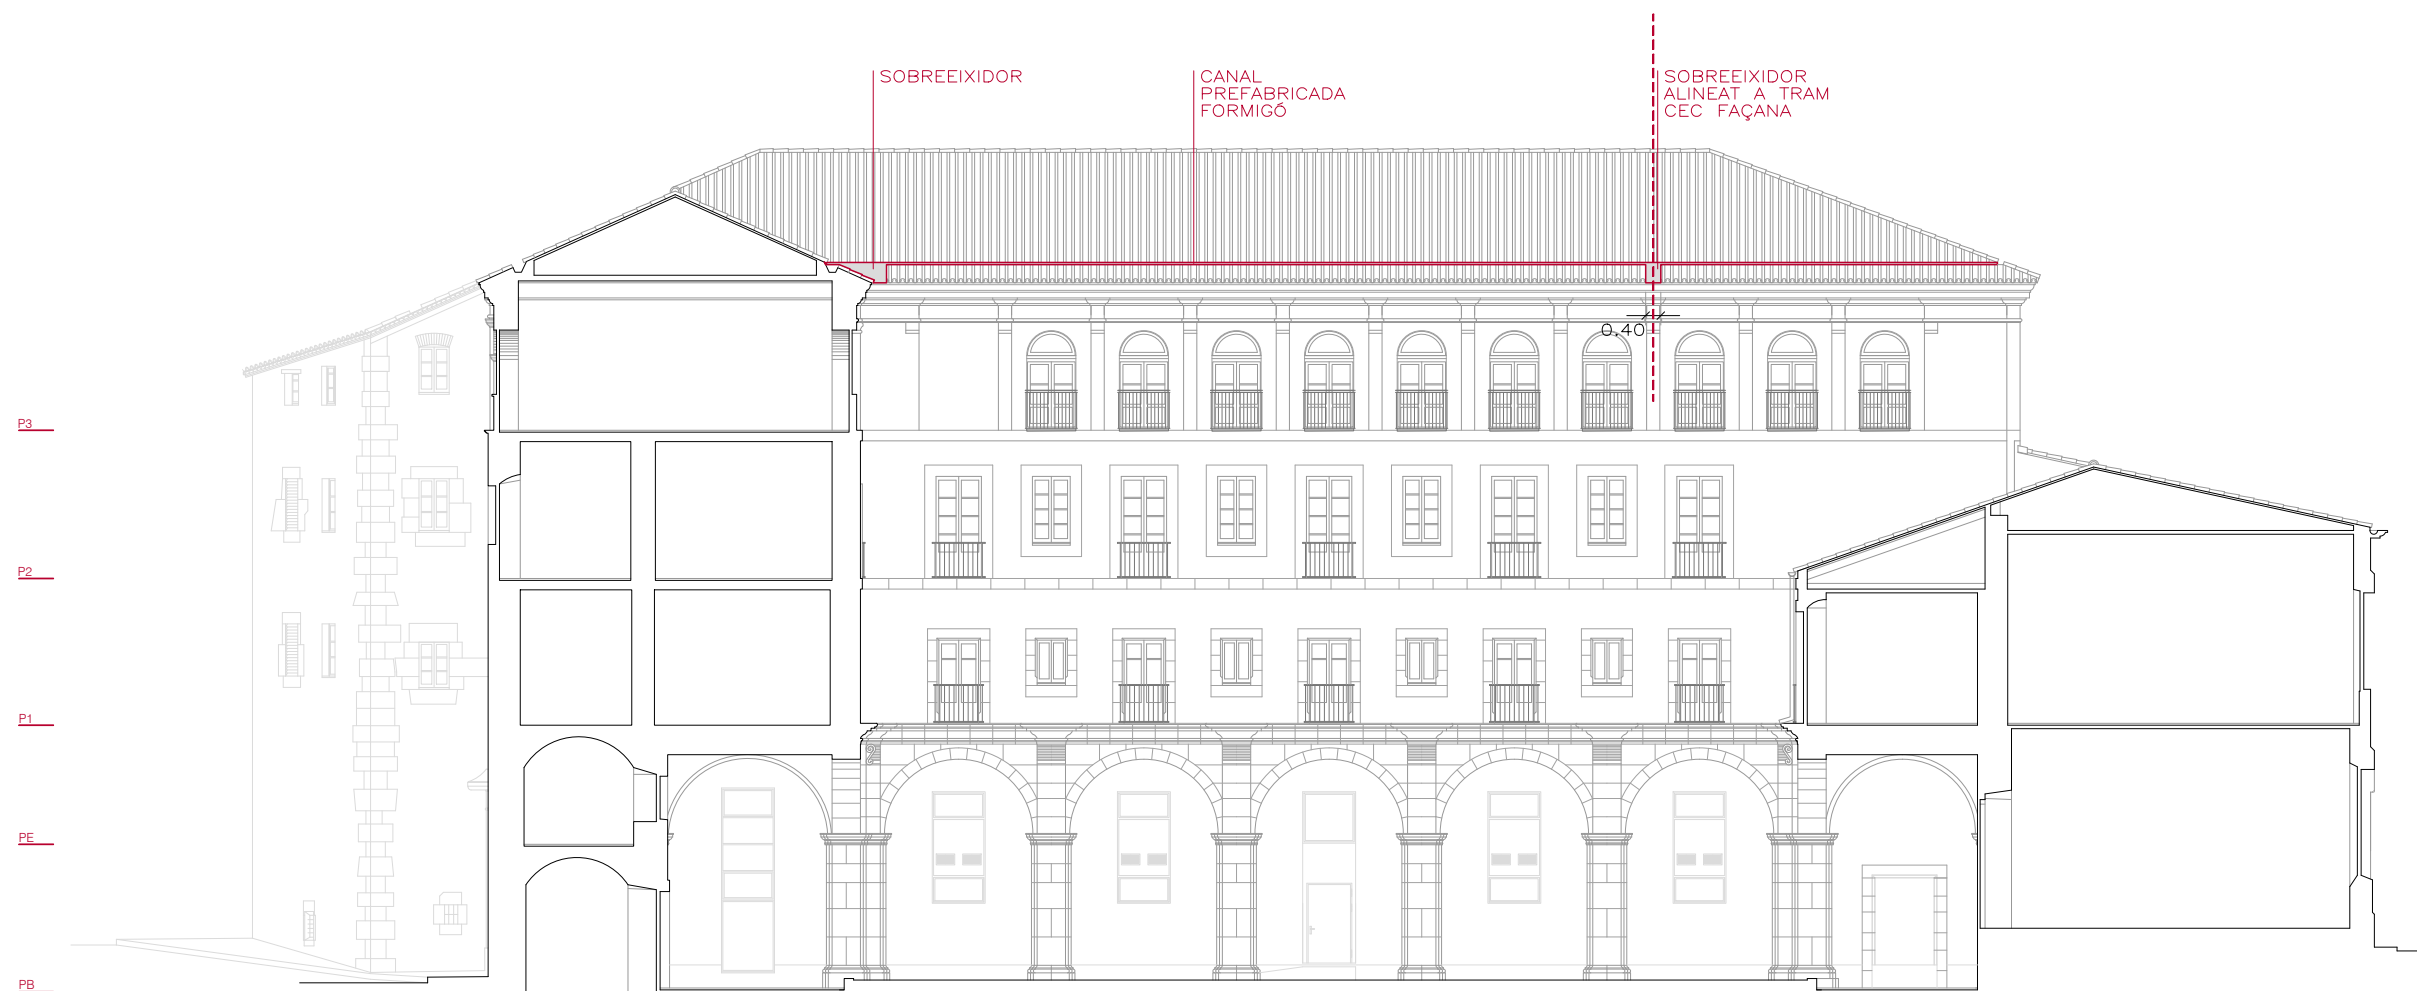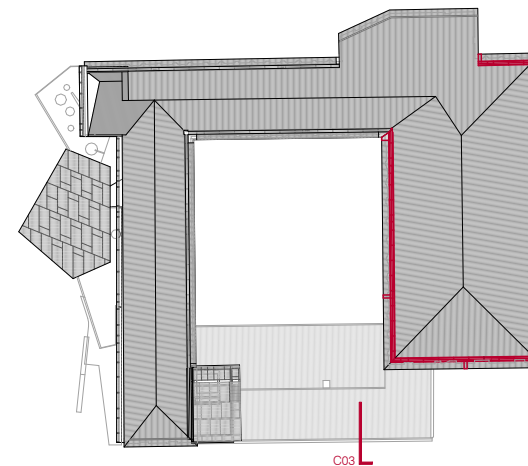

C03. ALÇAT FAÇANA INTERIOR ALA EST

4.00
2.00
0
1/200

DAVID CLOSES I NÚÑEZ
Arquitecte



ENRIC NAVARRO I PLA
Arquitecte

JULIOL 2025




-
- Technical drawing of a building facade showing a section with a red outline. The drawing includes labels D01A, D01B, D02, and D03. D01A and D01B are horizontal lines with arrows pointing to the left. D02 and D03 are vertical lines with arrows pointing upwards. The drawing also shows a section of a roof with a grid pattern and a section of a wall with a grid pattern.


DET03. DETALL CONSTRUCTIU SOBREIXIDOR - SECCIÓ LONGITUDINAL
e 1/20

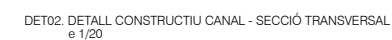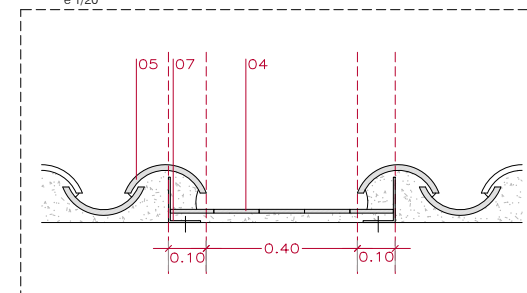


NOTA:
TOTES LES COTES S'ACABARAN DE DETERMINAR EN FASE D'OBRA

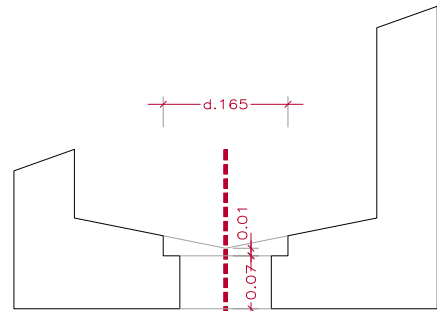

DETALL BAIXANT CANAL
1/10
(COMPROVAR I VALIDAR MESURES EN OBRA)

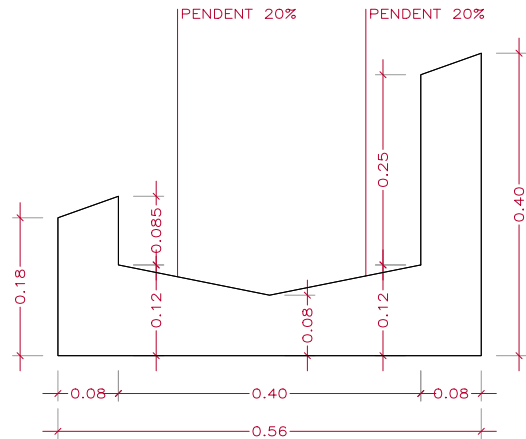


DETALL CANAL TIPUS
1/10
(COMPROVAR I VALIDAR MESURES EN OBRA)

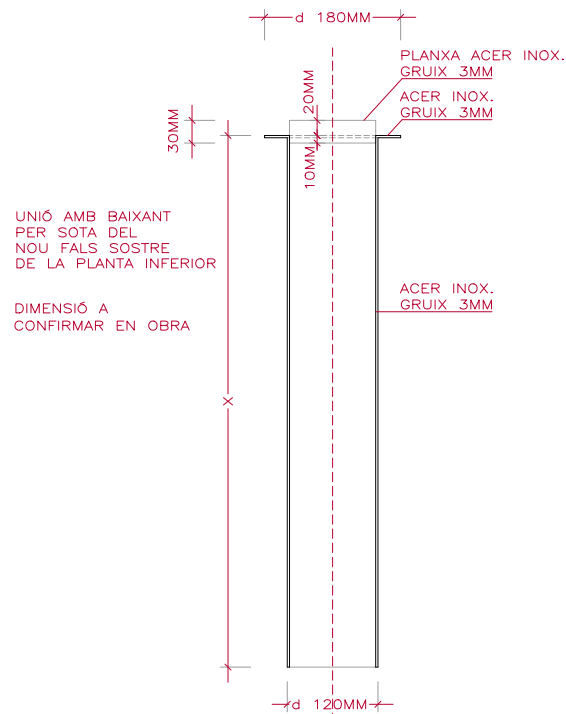


UNIÓ AMB BAIXANT
PER SOTA DEL
NOU FALS SOSTRE
DE LA PLANTA INFERIOR



DIMENSIO A
CONFIRMAR EN OBRA

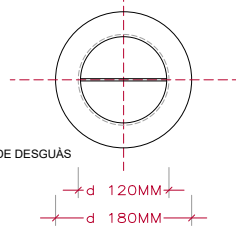




DETALL BEINA DE DESGUÀS
1/10

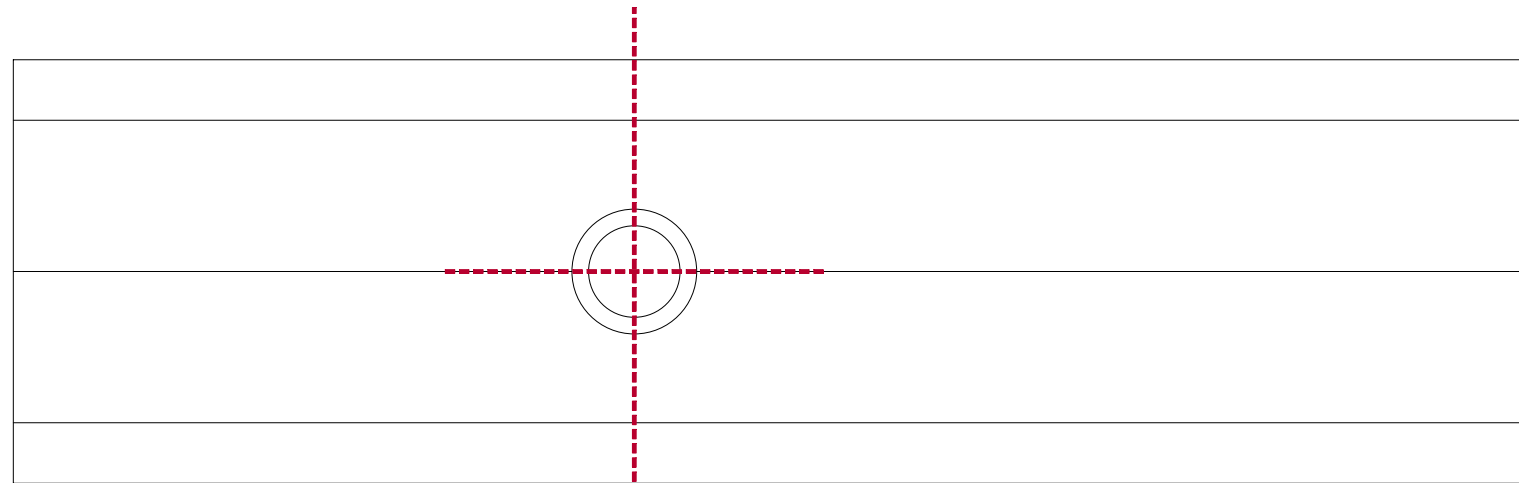

DETALL BAIXANT CANAL - REPLANTEIG EXCÈNTRIC
1/10
(COMPROVAR I VALIDAR MESURES EN OBRA)

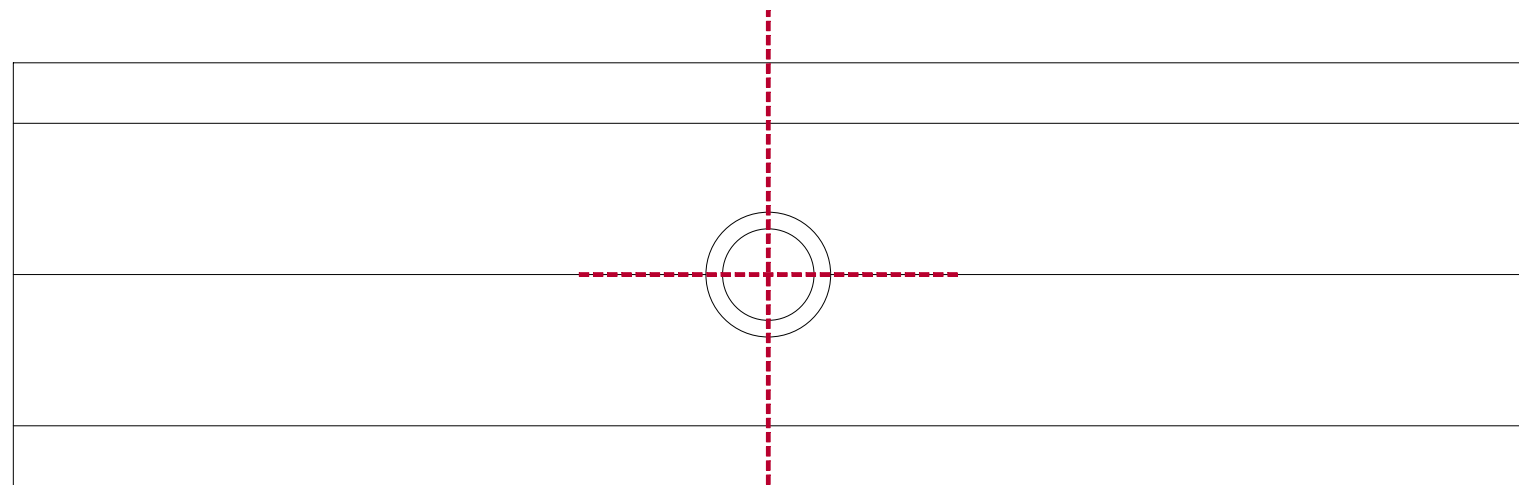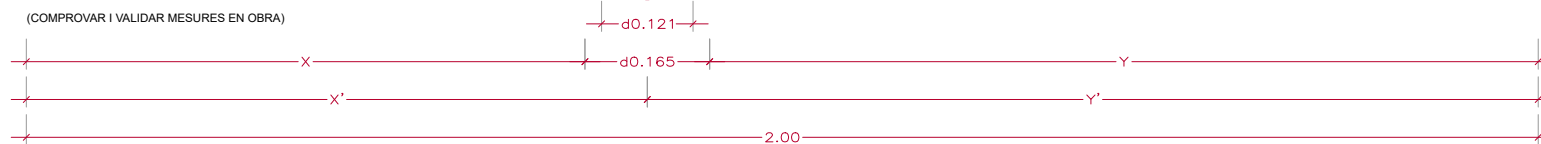

DETALL BAIXANT CANAL - REPLANTEIG CENTRAL
1/10
(COMPROVAR I VALIDAR MESURES EN OBRA)

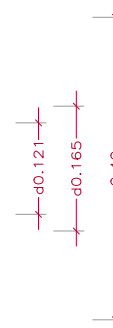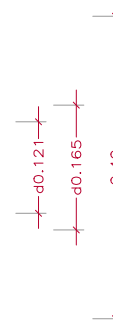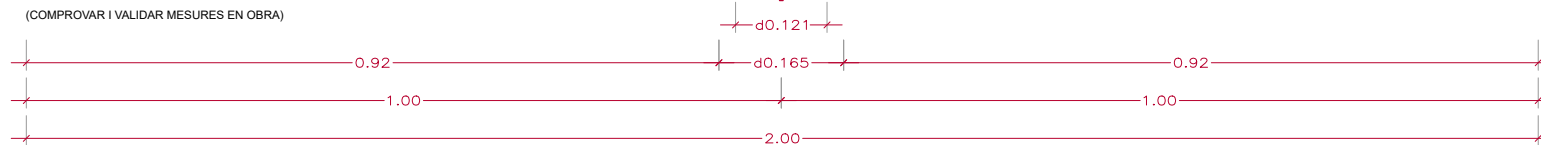


DAVID CLOSES I NÚÑEZ
Arquitecte

ENRIC NAVARRO I PLA
Arquitecte

JULIOL 2025

NOTA:
TOTES LES COTES S'ACABARAN DE DETERMINAR EN FASE D'OBRA


A N N E X P L À N O L S

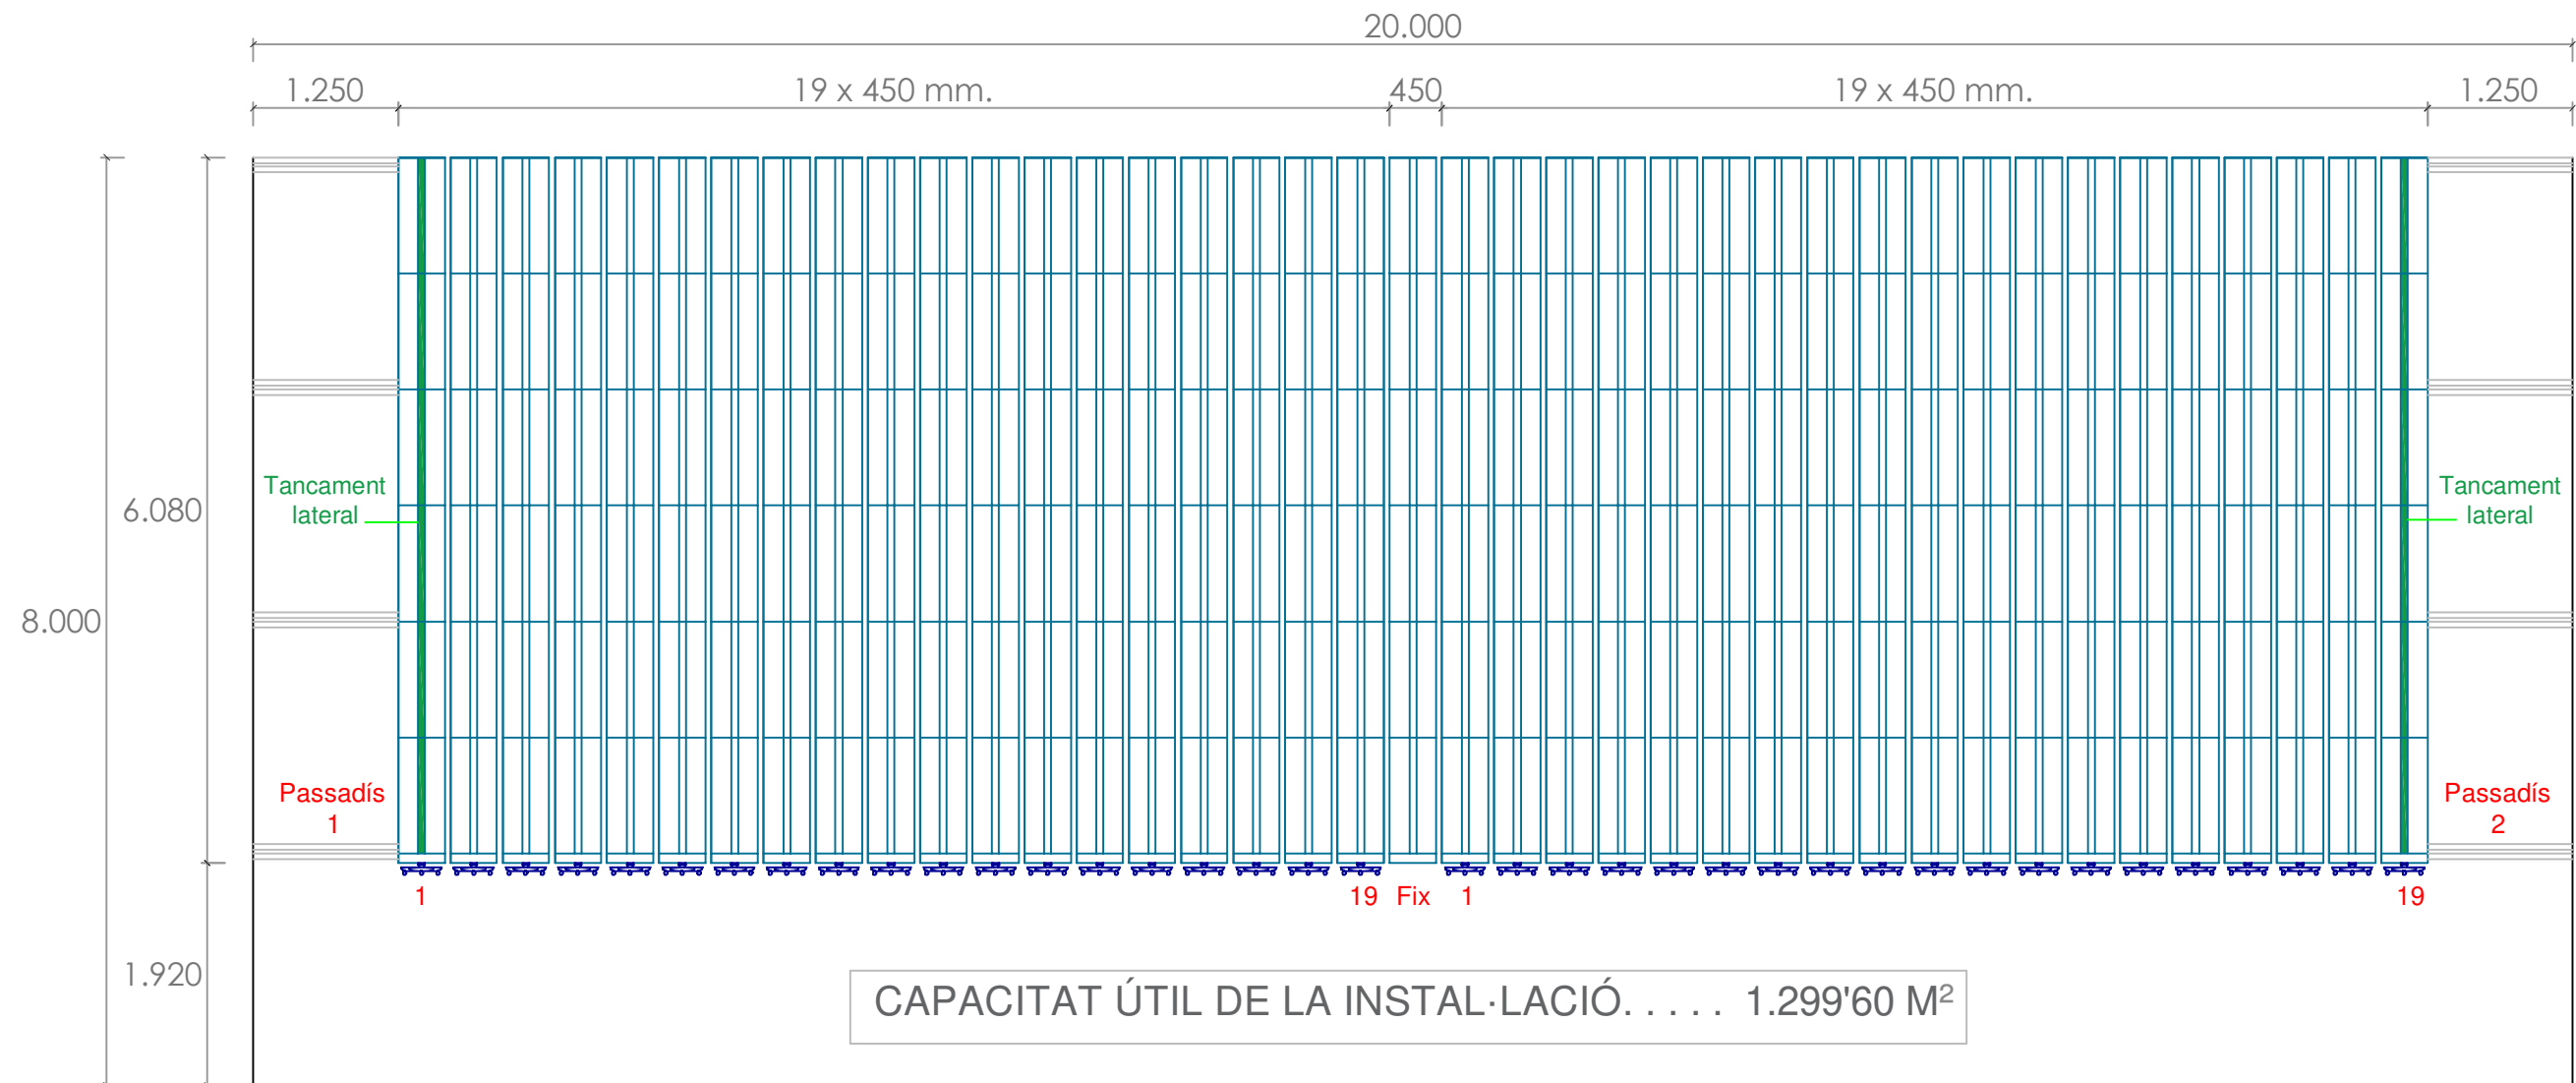

FRONTAL




LATERAL



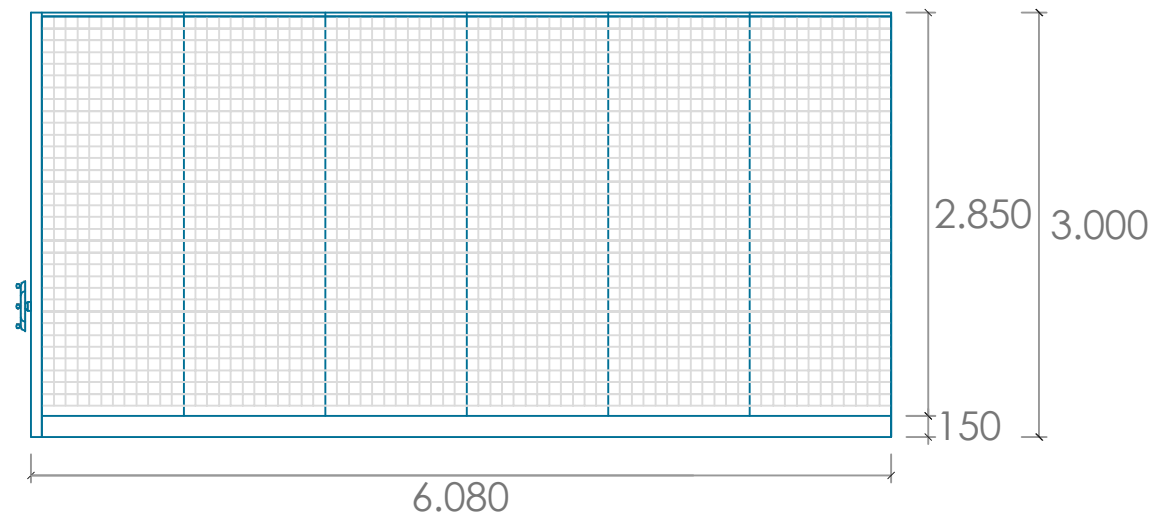


INTERIOR





TANCAMENT LATERAL

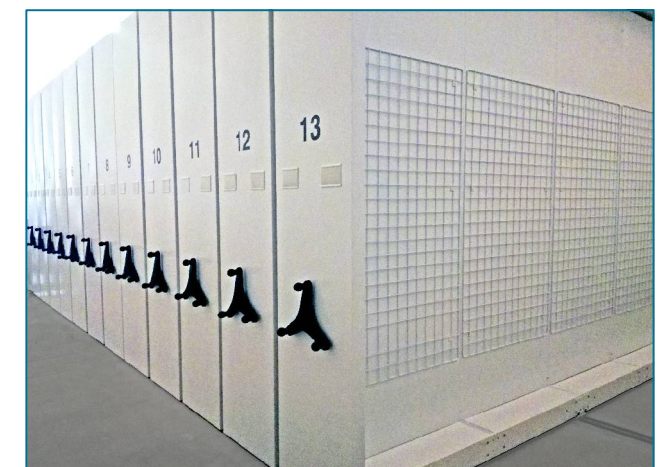

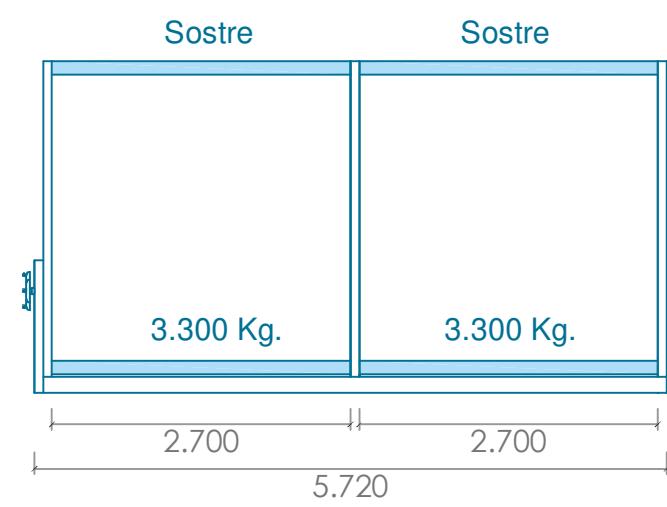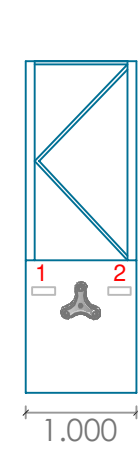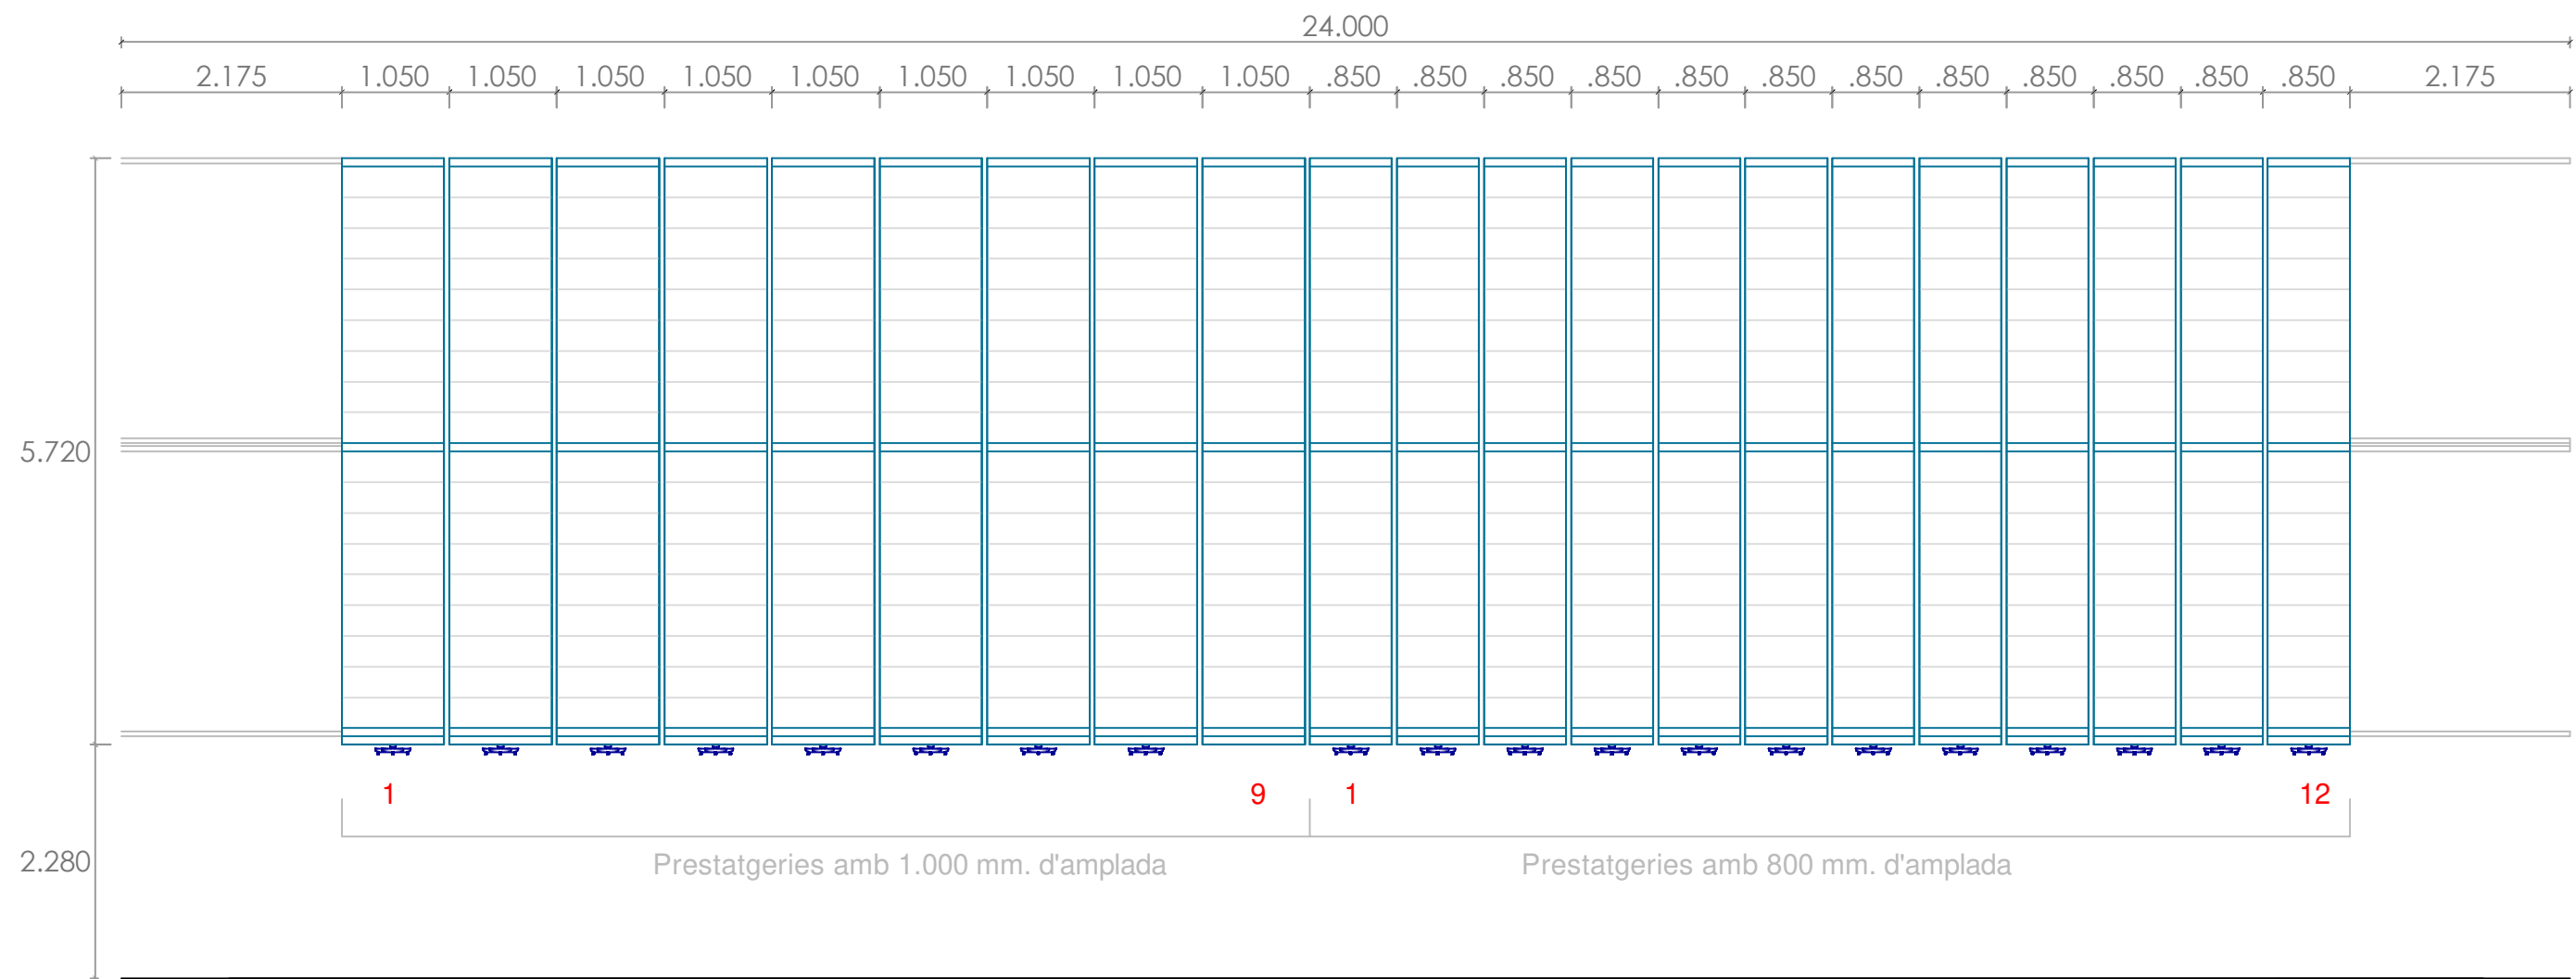


CAPACITAT PER 50 PALETS DE 1.000 MM.

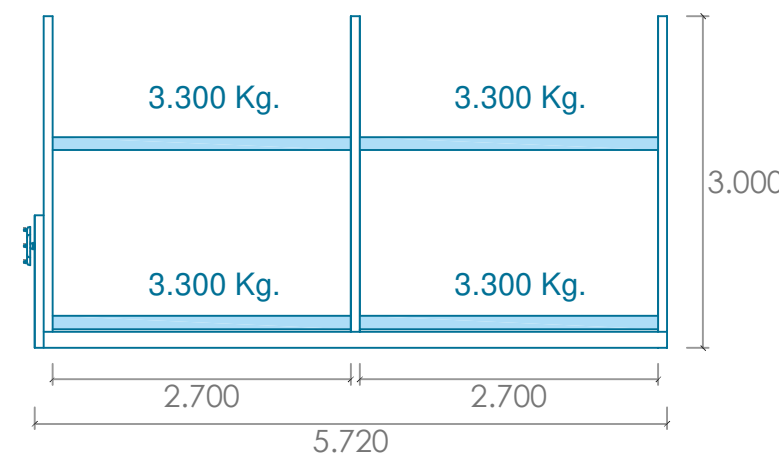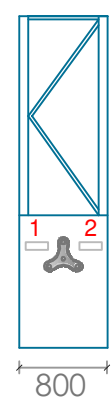


CAPACITAT PER 144 PALETS DE 800 MM.




ARMARI A

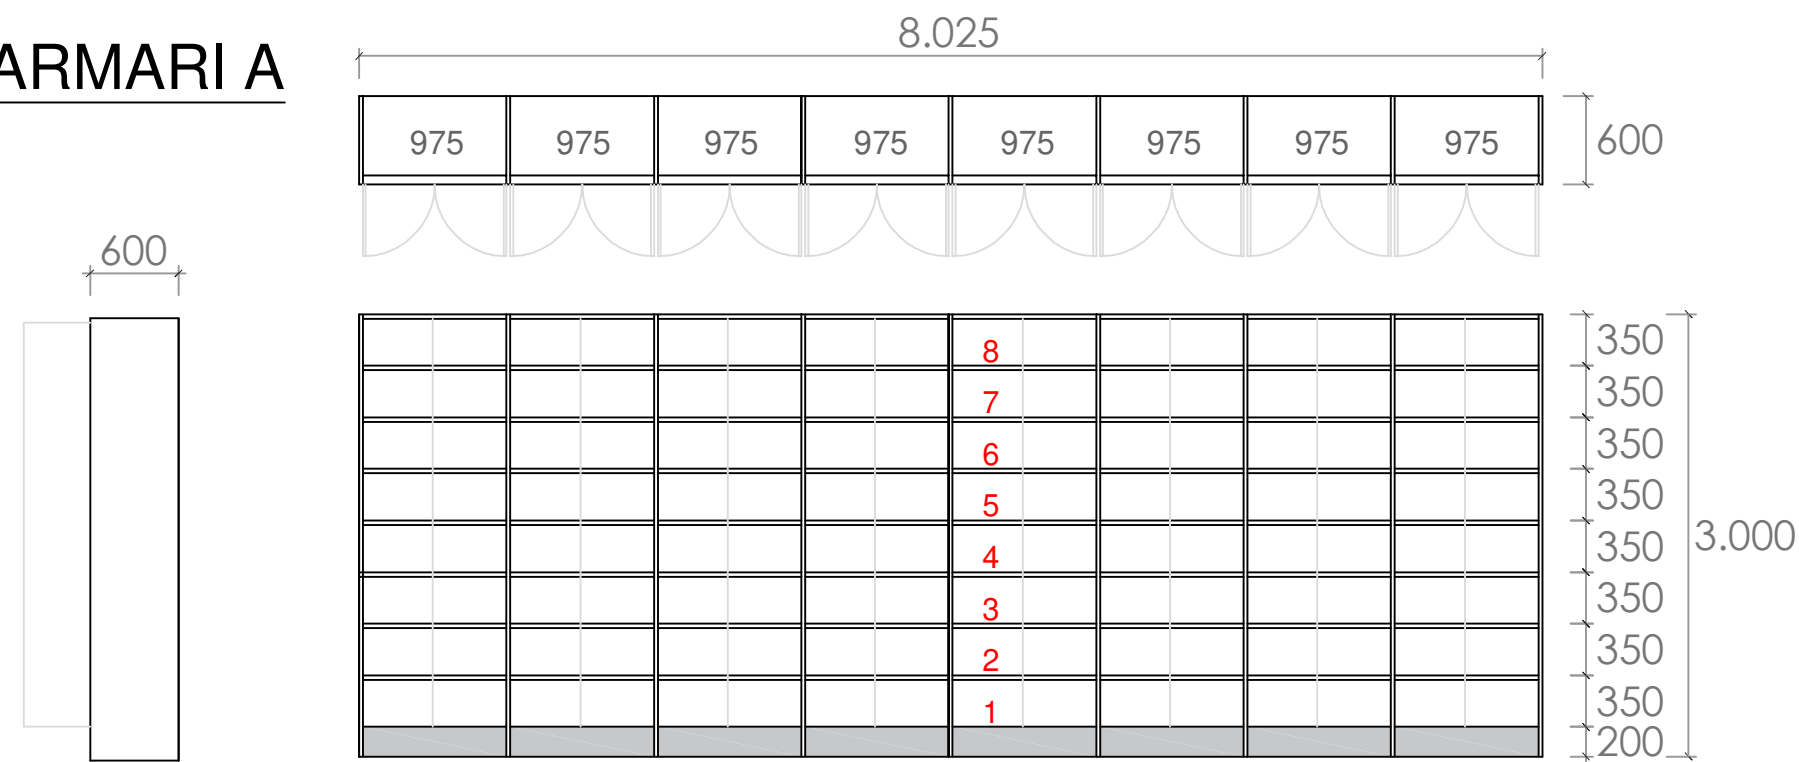


ARMARI B

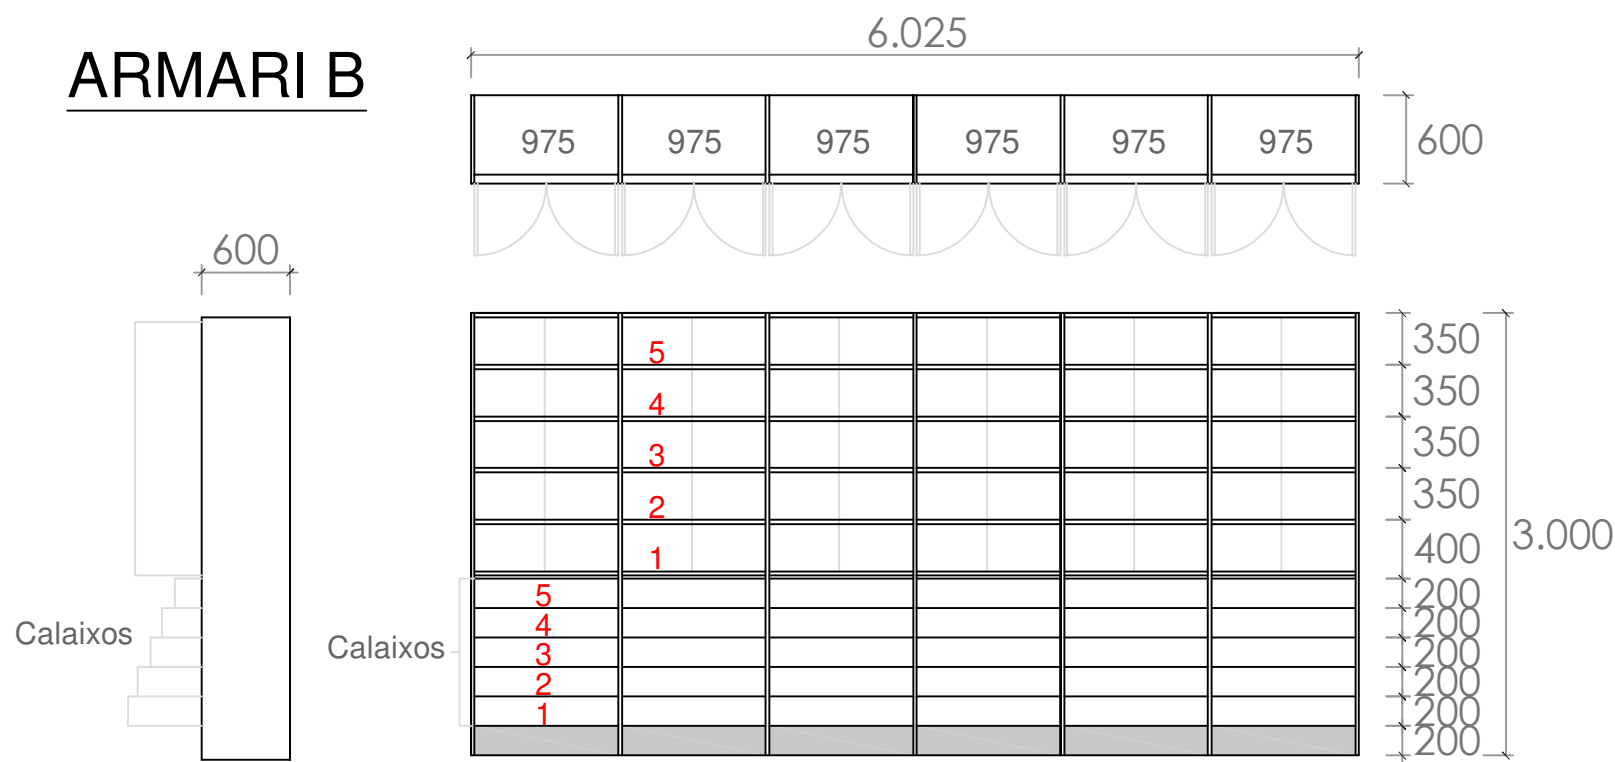

ARMARI C

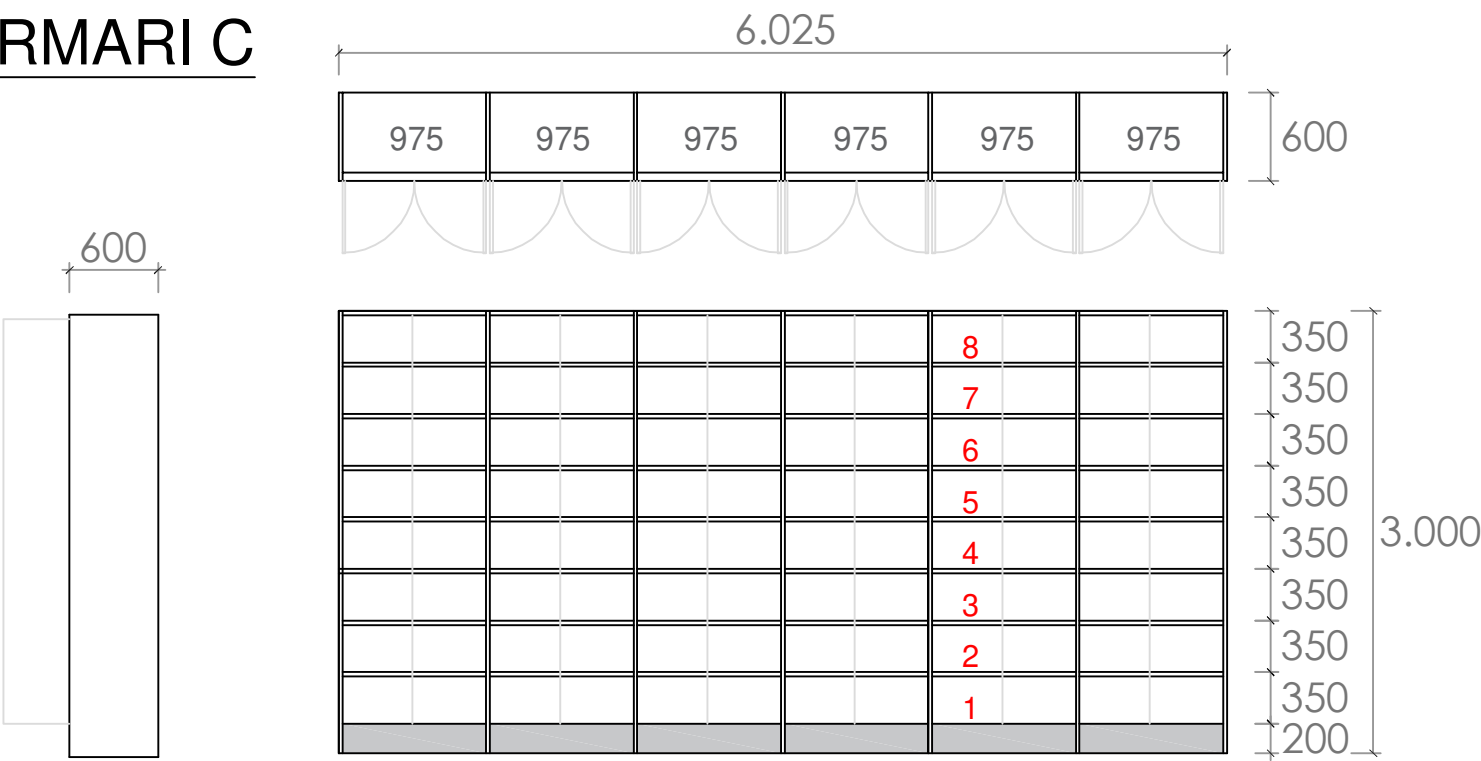

ARMARI D

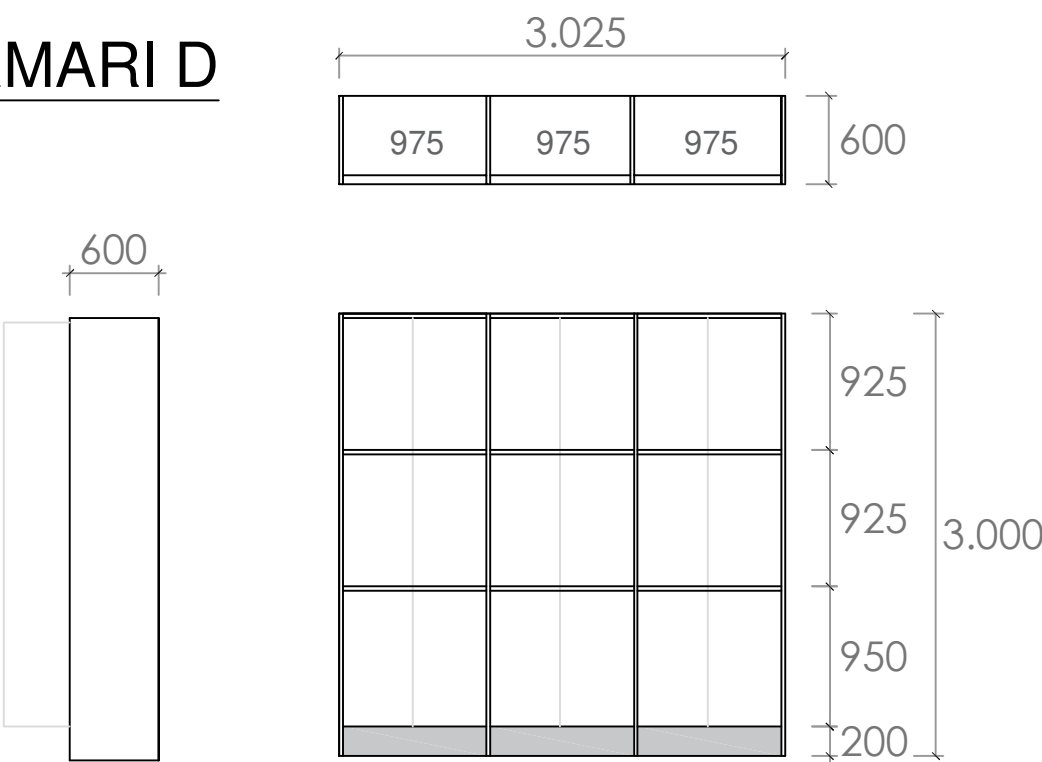

CLIENTE

NORDEST

EMPRESA

DESLI-BLOC, S. L.



ESCALA

1 : - -

FECHA

19-10-22

Proyectista:

Aurea Pascual


Denominación :

Armarios con vitrina y cajones para museo


Nº de Plano :

4

ARMARI E

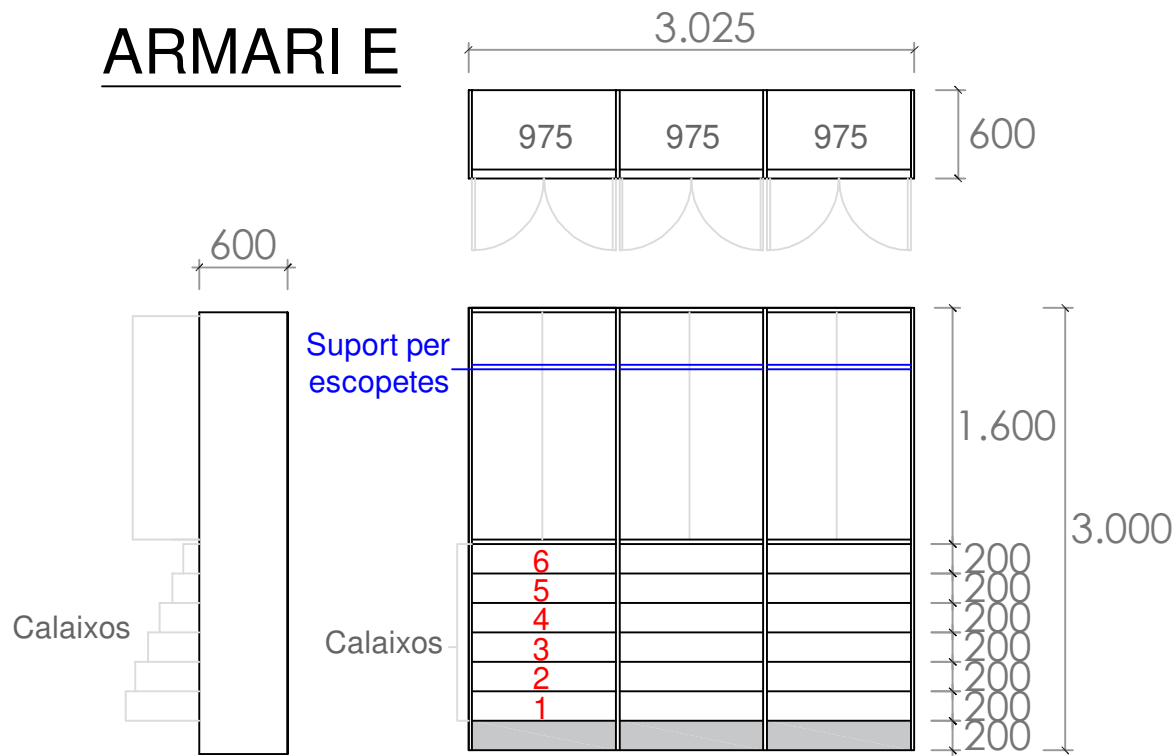

ARMARI F

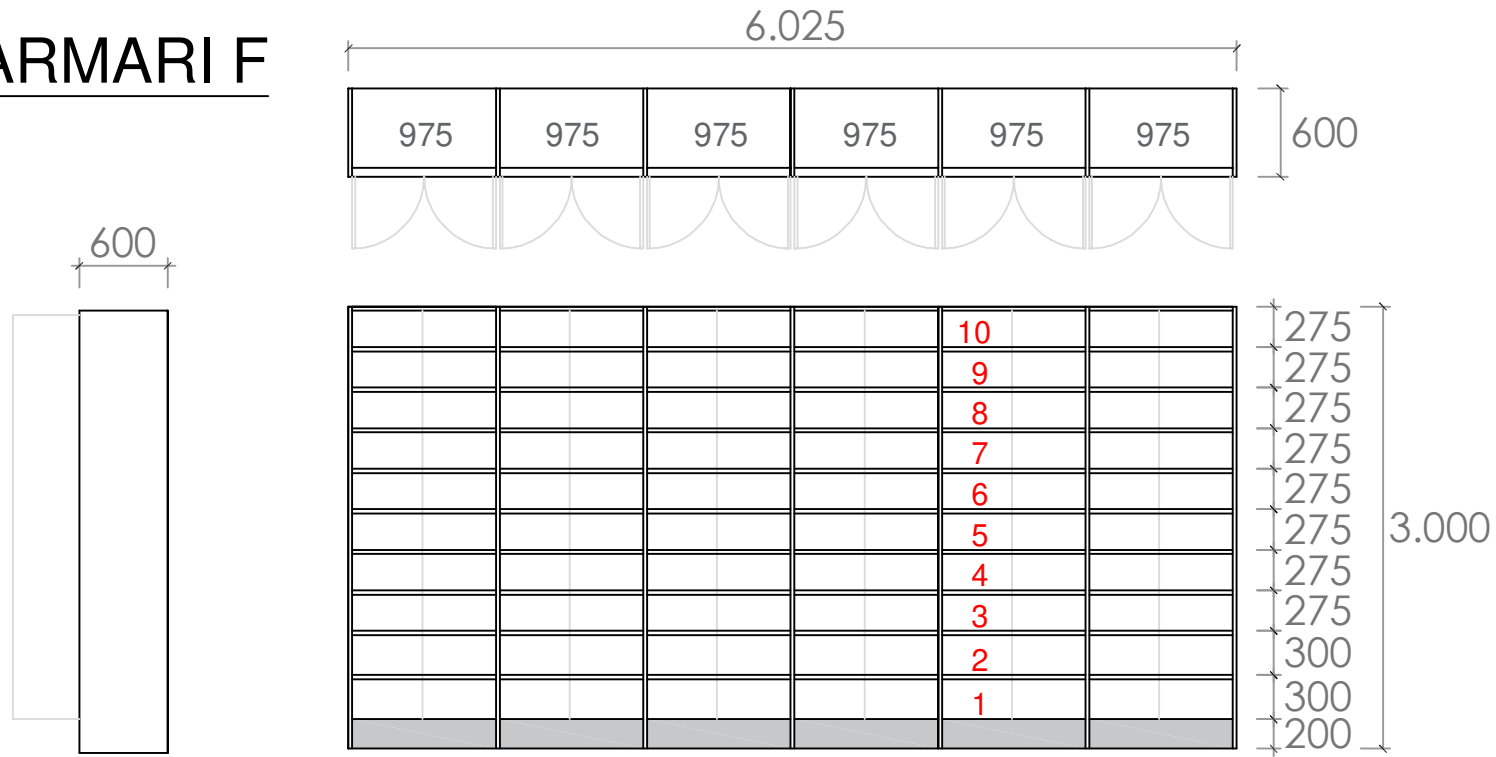

CLIENTE

NORDEST

EMPRESA

DESLI-BLOC, S. L.



ESCALA

1 : - -

FECHA

19-10-22

Proyectista:

Aurea Pascual


Denominación :

Armarios con vitrina y cajones para museo


Nº de Plano :

5


ARMARI G

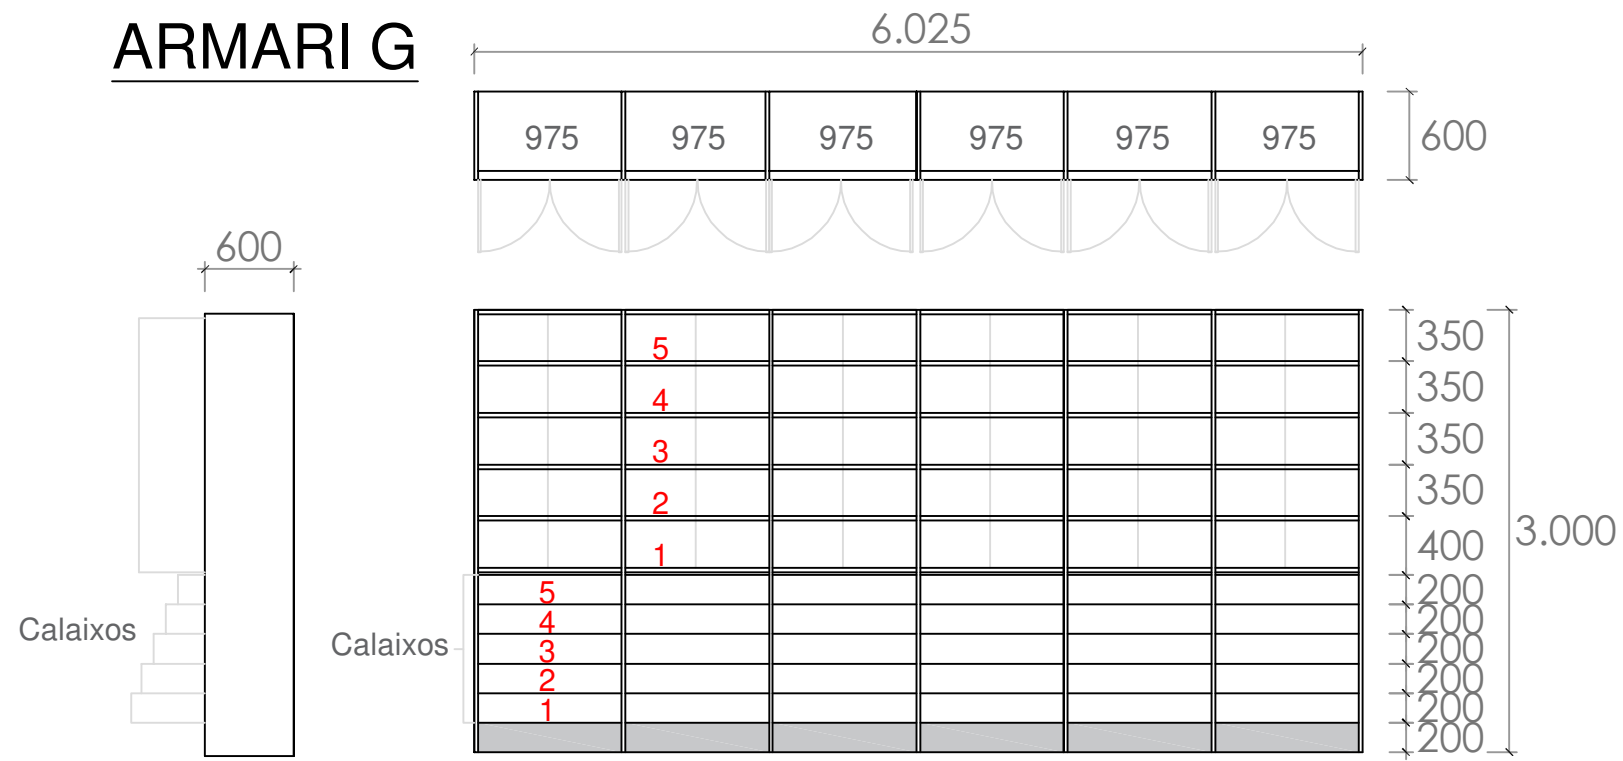

ARMARI I

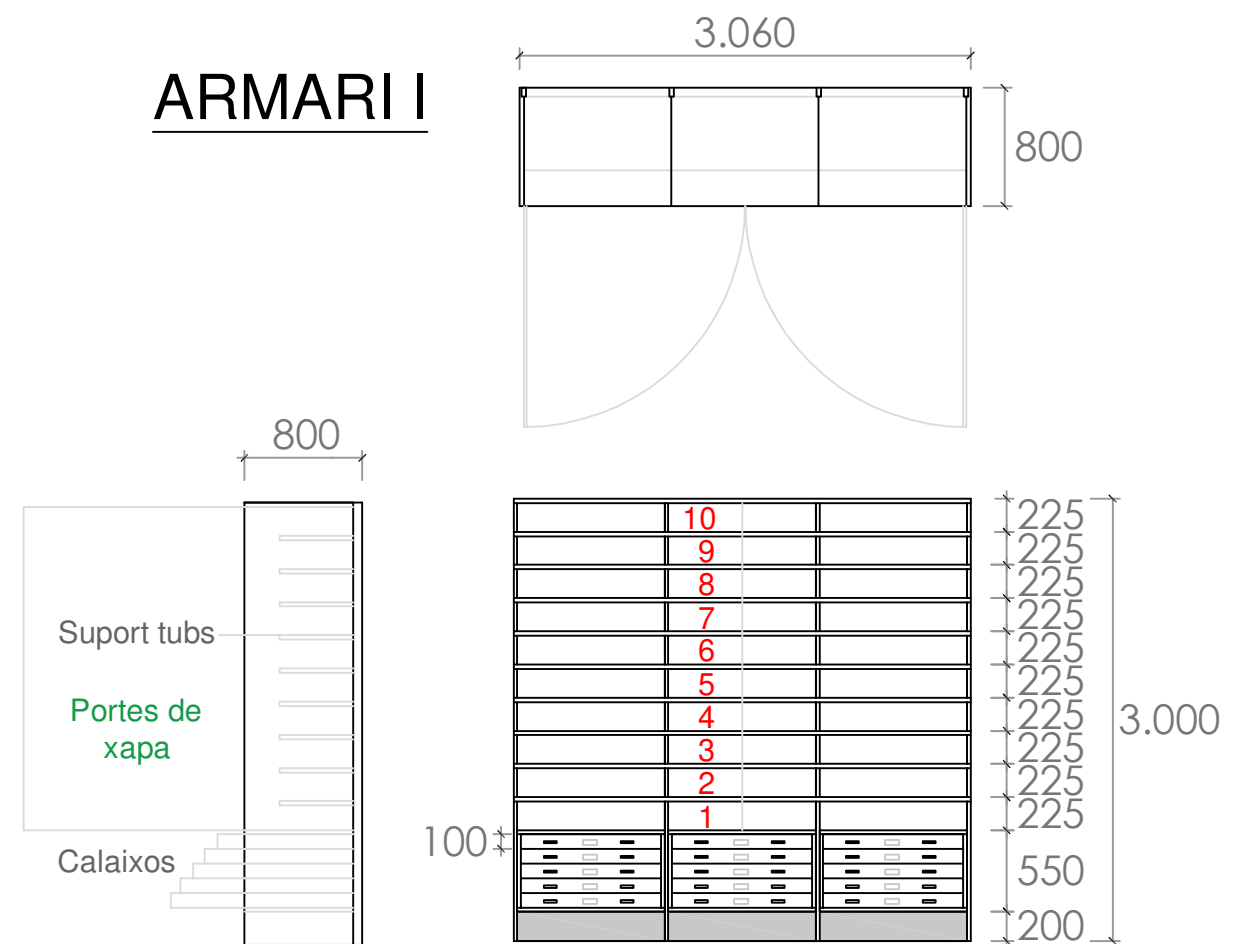

ARMARI J

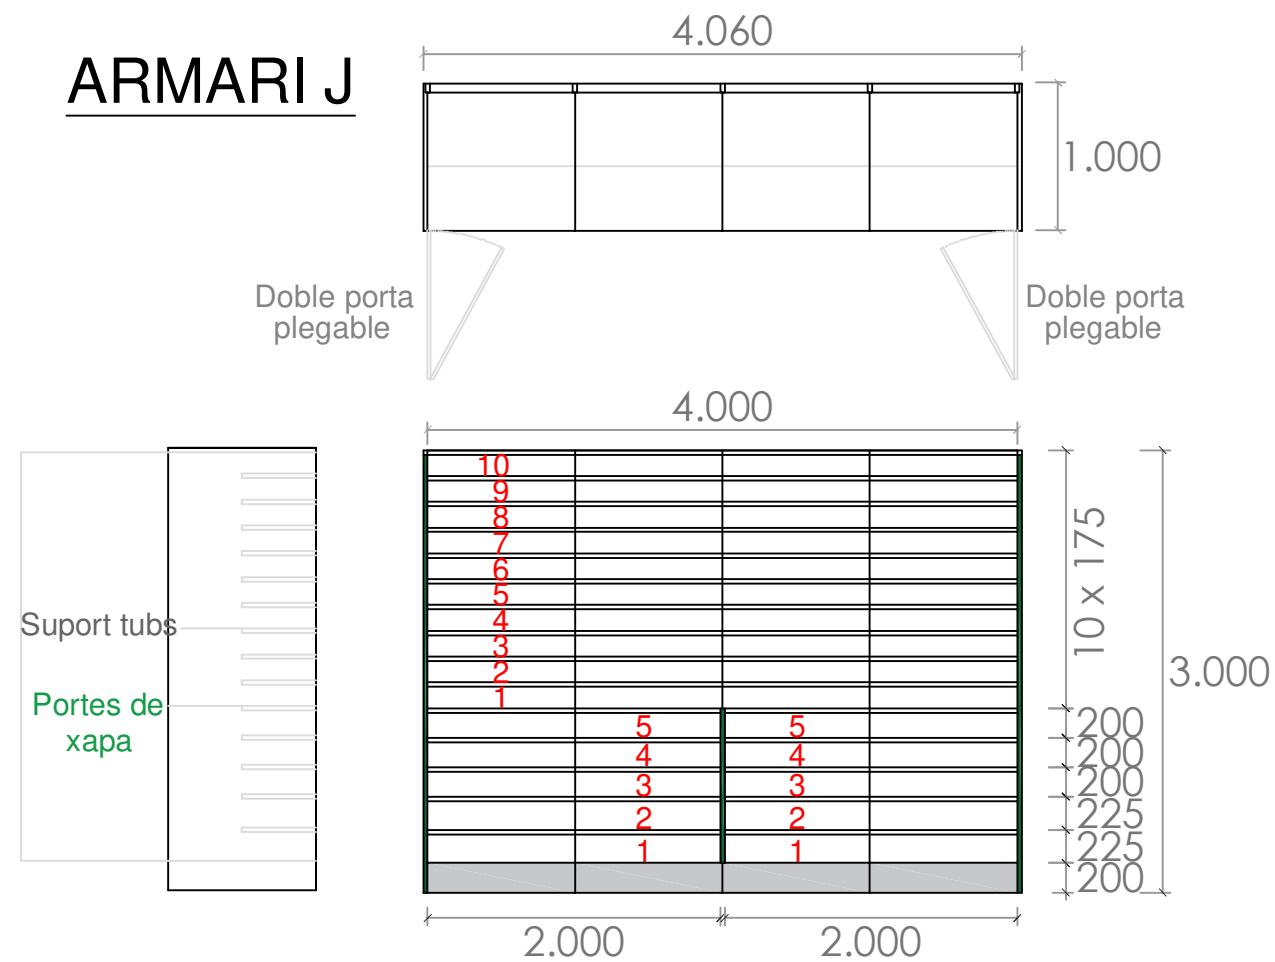

— Portes vitrina amb marc de xapa i pany