
**DOCUMENT N°2 PLÀNOLS DEL TEXT REFÓS DEL
PROJECTE D'URBANITZACIÓ DEL PLA DE MILLORA
URBANA PMUt 022 ALCOHOLERA DE MANRESA (BCN)**

emplaçament

Illa entre el C/Sant Antoni Ma Claret, la Crta. de Santpedor i L'Estació d'Autobusos

<i>municipi</i>	<i>comarca</i>	<i>província</i>
Manresa	El Bages	Barcelona

<i>clients</i>	<i>NIF/CIF</i>
JUNTA DE COMPENSACIÓ L'ALCOHOLERA.	CIF: V67209072

Plaça Fius i Palà número 1
Escala Esquerra, planta 2ona, porta 2ona
08241 MANRESA (Barcelona)


Representants:

Miguel Díaz Batanero

DNI: 26.028.148-Z

<i>arquitecte</i>	<i>núm. col·legiat</i>
PRUNÉS ARQUITECTES SLP	B-64.958.556
Representant, Miquel Àngel Prunés Feixas	12.671/3

<i>data</i>	<i>expedient</i>
Maig de 2021	1410_TR2 PU

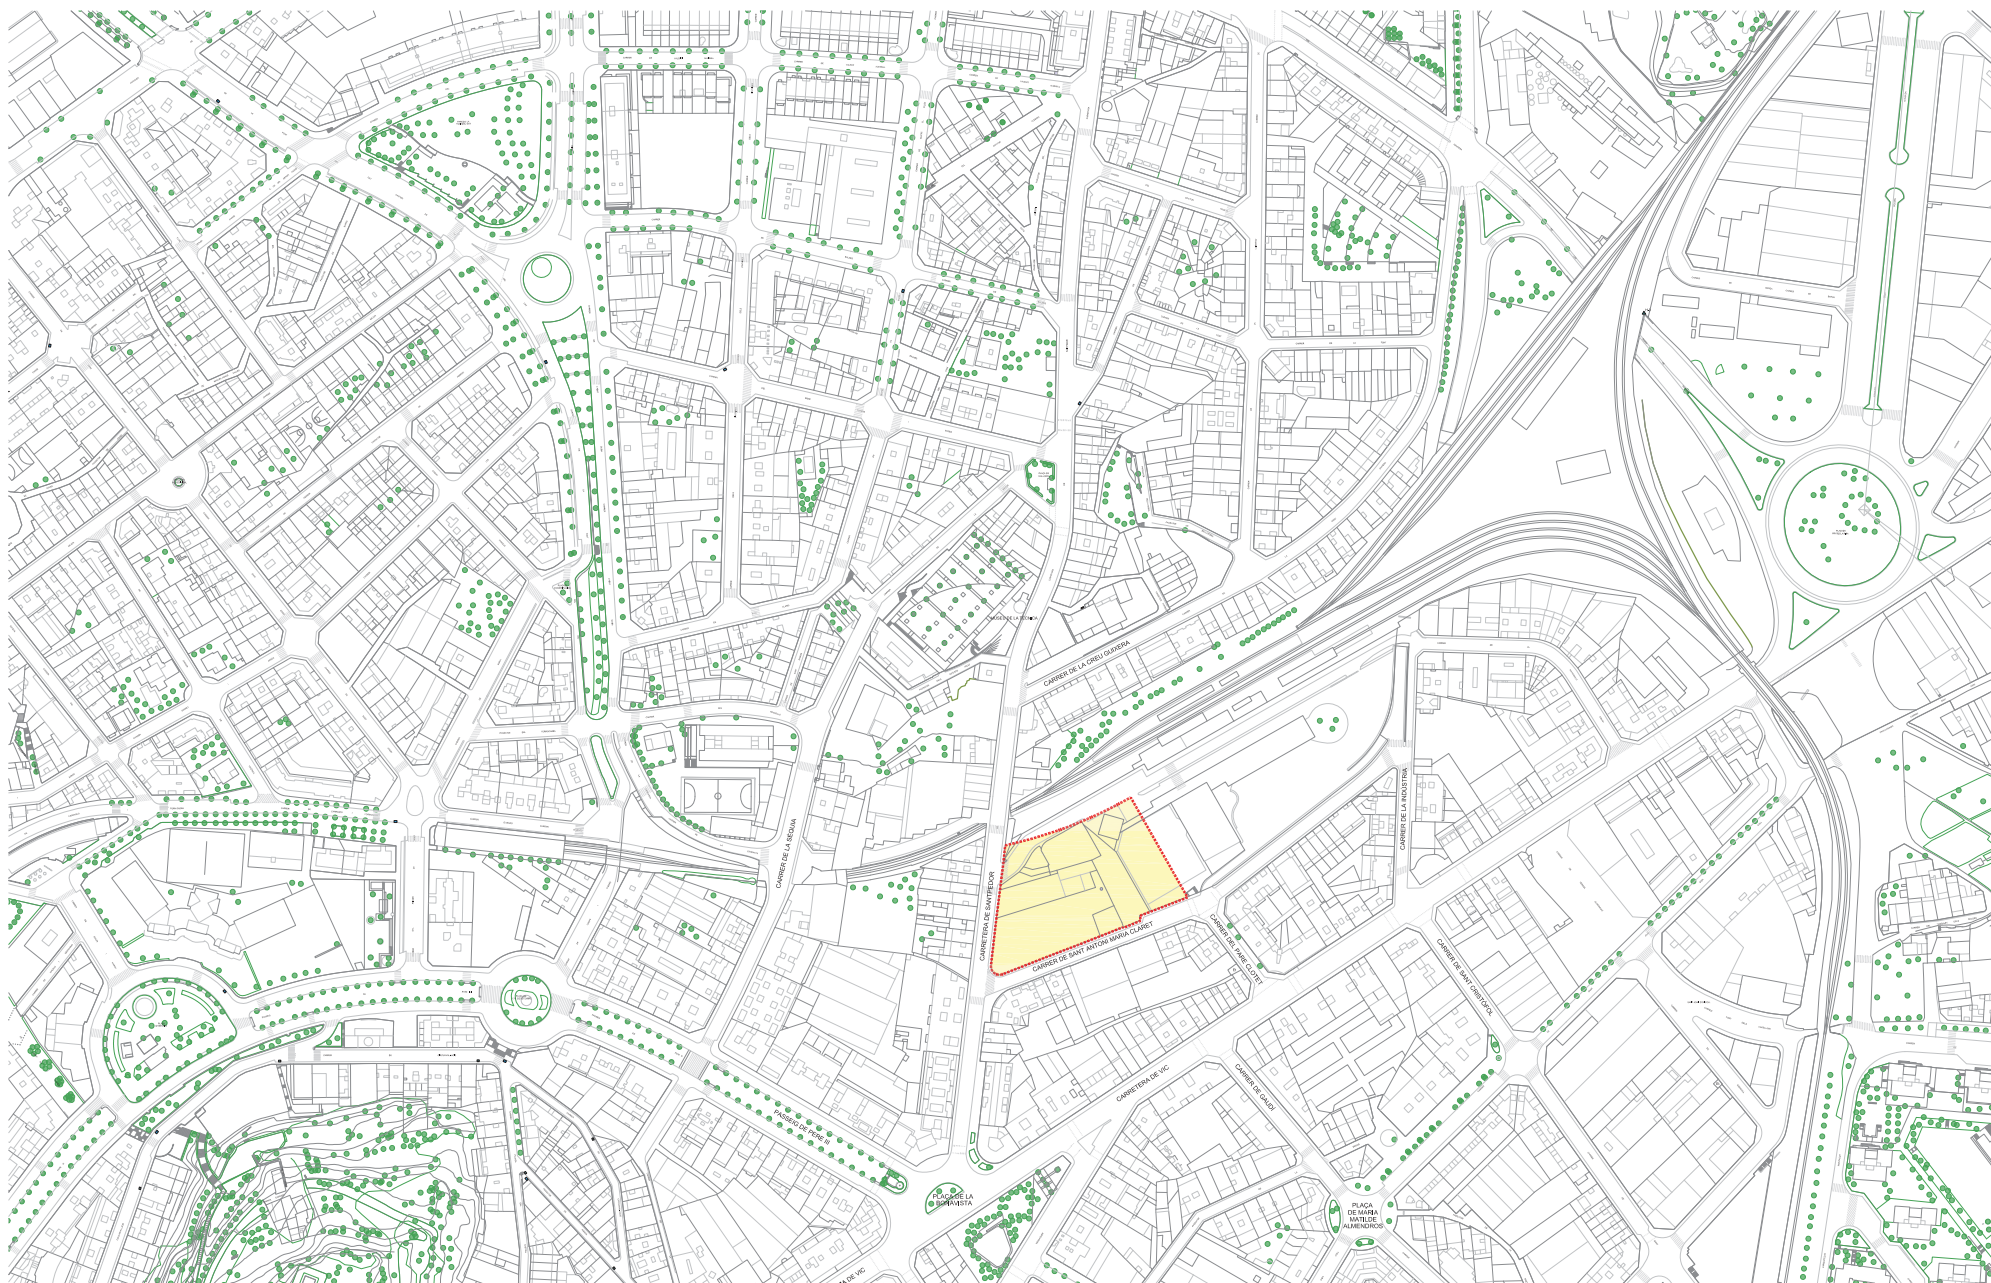

ÀMBIT PLA DE MILLORA URBANA PMU: 022 "ALCOHOLERA"

01. ESTAT ACTUAL. SITUACIÓ

TEXT REFÓS DEL PROJECTE D'URBANITZACIÓ DEL PLA DE MILLORA URBANA PMU: 022 "ALCOHOLERA"

Escala 1:3000 (din a3) , 1:1500 (din a1)

Exp. 1410_PU_ JUNTA COMPENSACIÓ / MAIG 2021



PRUNES ARQUITECTES SLPU.
Plaça Fius i Pala, 1, esc. esq., 2on, 2a. Manresa Telefon: 93.872.15.72



ÀMBIT PLA DE MILLORA URBANA PMU 022 "ALCOHOLERA"

02. ESTAT ACTUAL. EMPLAÇAMENT (ORTOFOTOMAPA)

TEXT REFÓS PROJECTE D'URBANITZACIÓ DEL PLA DE MILLORA URBANA PMU 022 "ALCOHOLERA"


Escala 1:800 (din a3) , 1:400 (din a1)

Exp. 1410_PU_ JUNTA COMPENSACIÓ / MAIG 2021



Plaça Fius i Pala, 1, esc. esq., 2on, 2a. Manresa Telefon: 93.872.15.72

PRUNES ARQUITECTES SLPU.

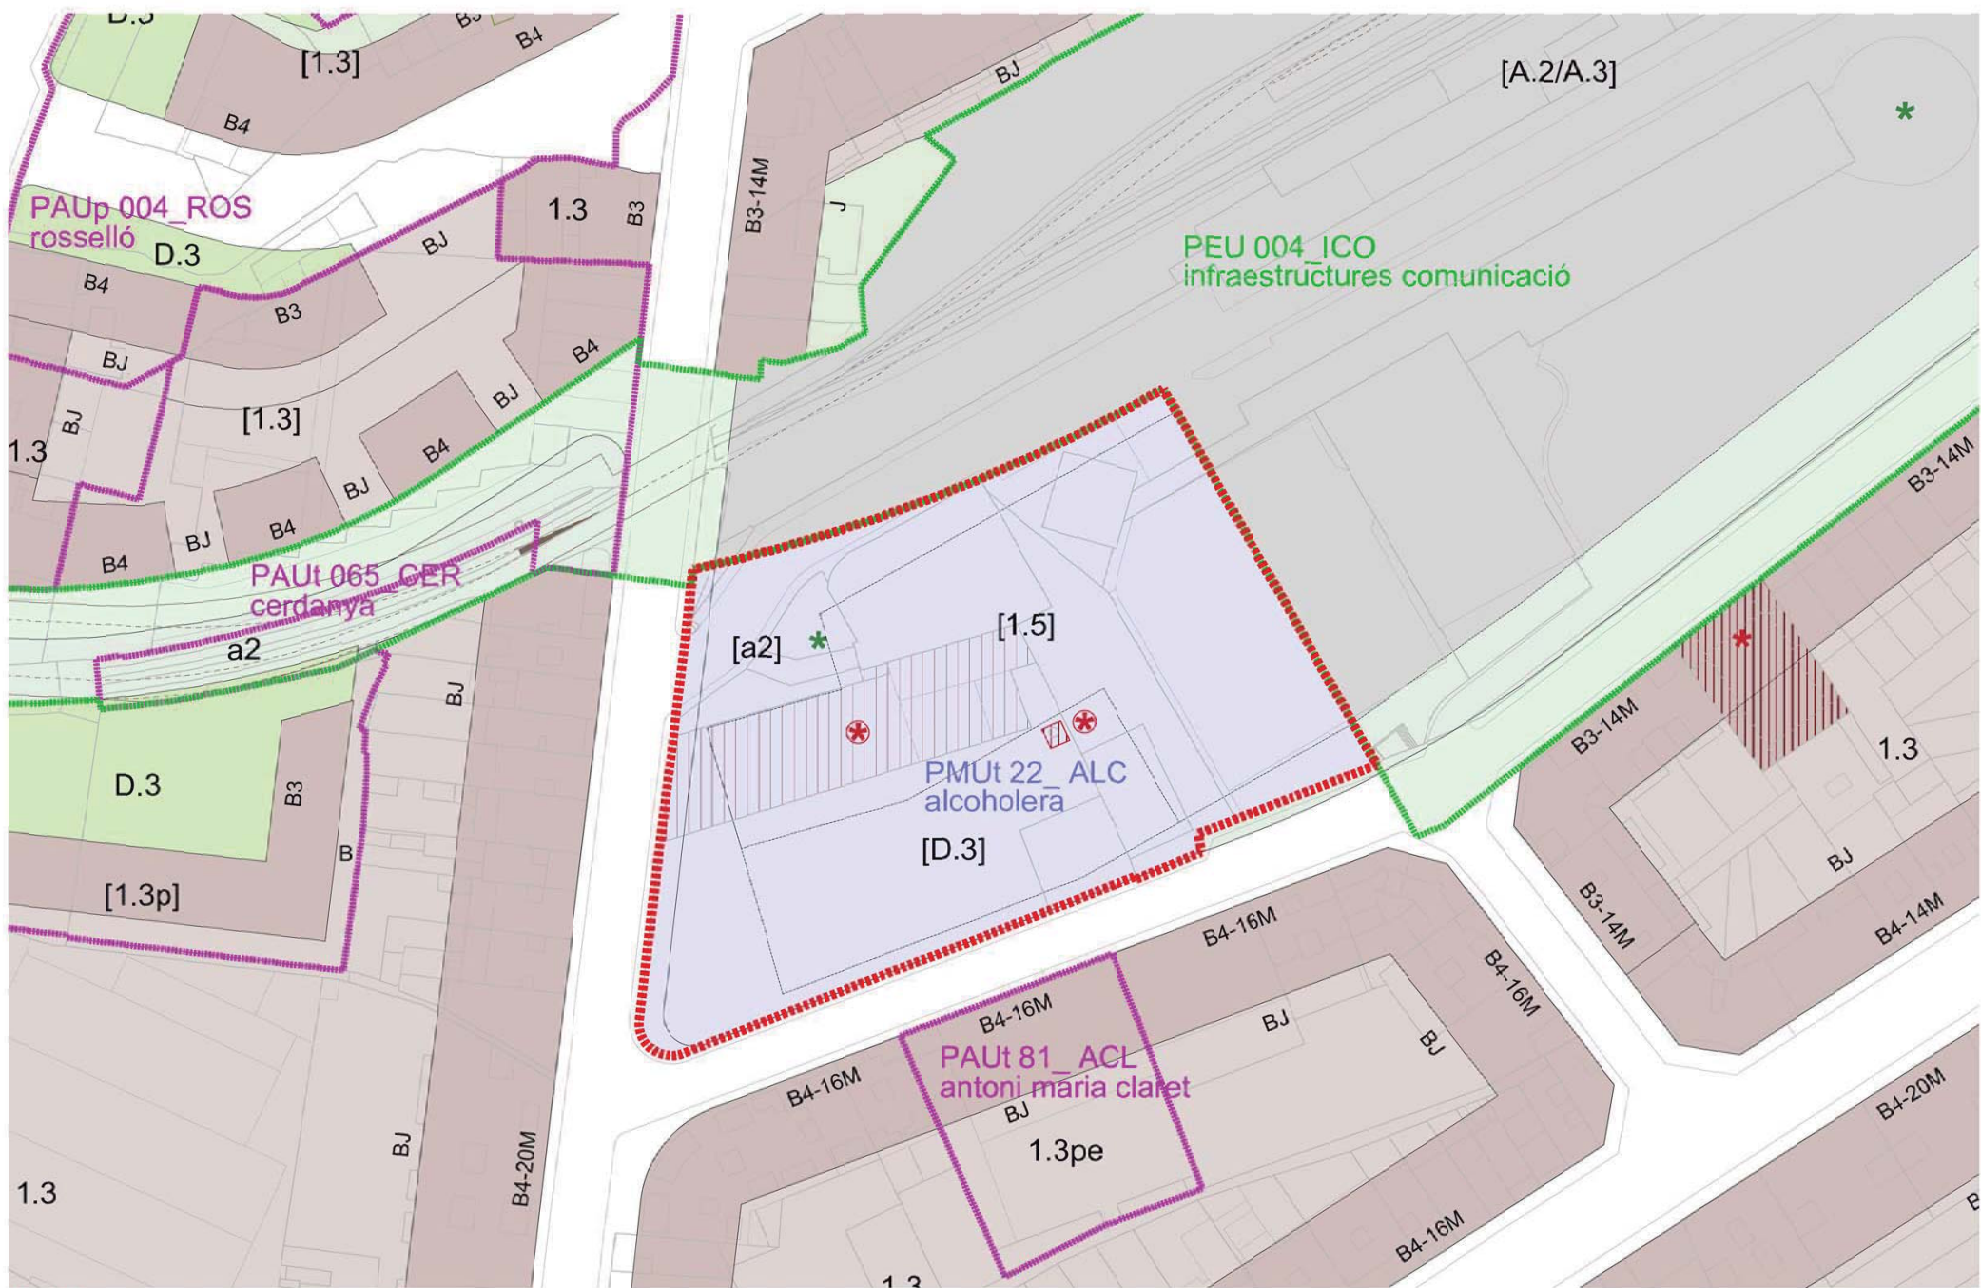

ÀMBIT PLA DE MILLORA URBANA PMUt 022 "ALCOHOLERA"

03. ESTAT ACTUAL. ORDENACIÓ. PLANEJAMENT VIGENT POUM

TEXT REFÓS DEL PROJECTE D'URBANITZACIÓ DEL PLA DE MILLORA URBANA PMUt 022 "ALCOHOLERA"


Escala 1:800 (din a3) , 1:400 (din a1)

Exp. 1410_PU_JUNTA COMPENSACIÓ / MAIG 2021



Plaça Fius i Pala, 1, esc. esq., 2on, 2a. Manresa Telefon: 93.872.15.72

PRUNES ARQUITECTES SLPU.

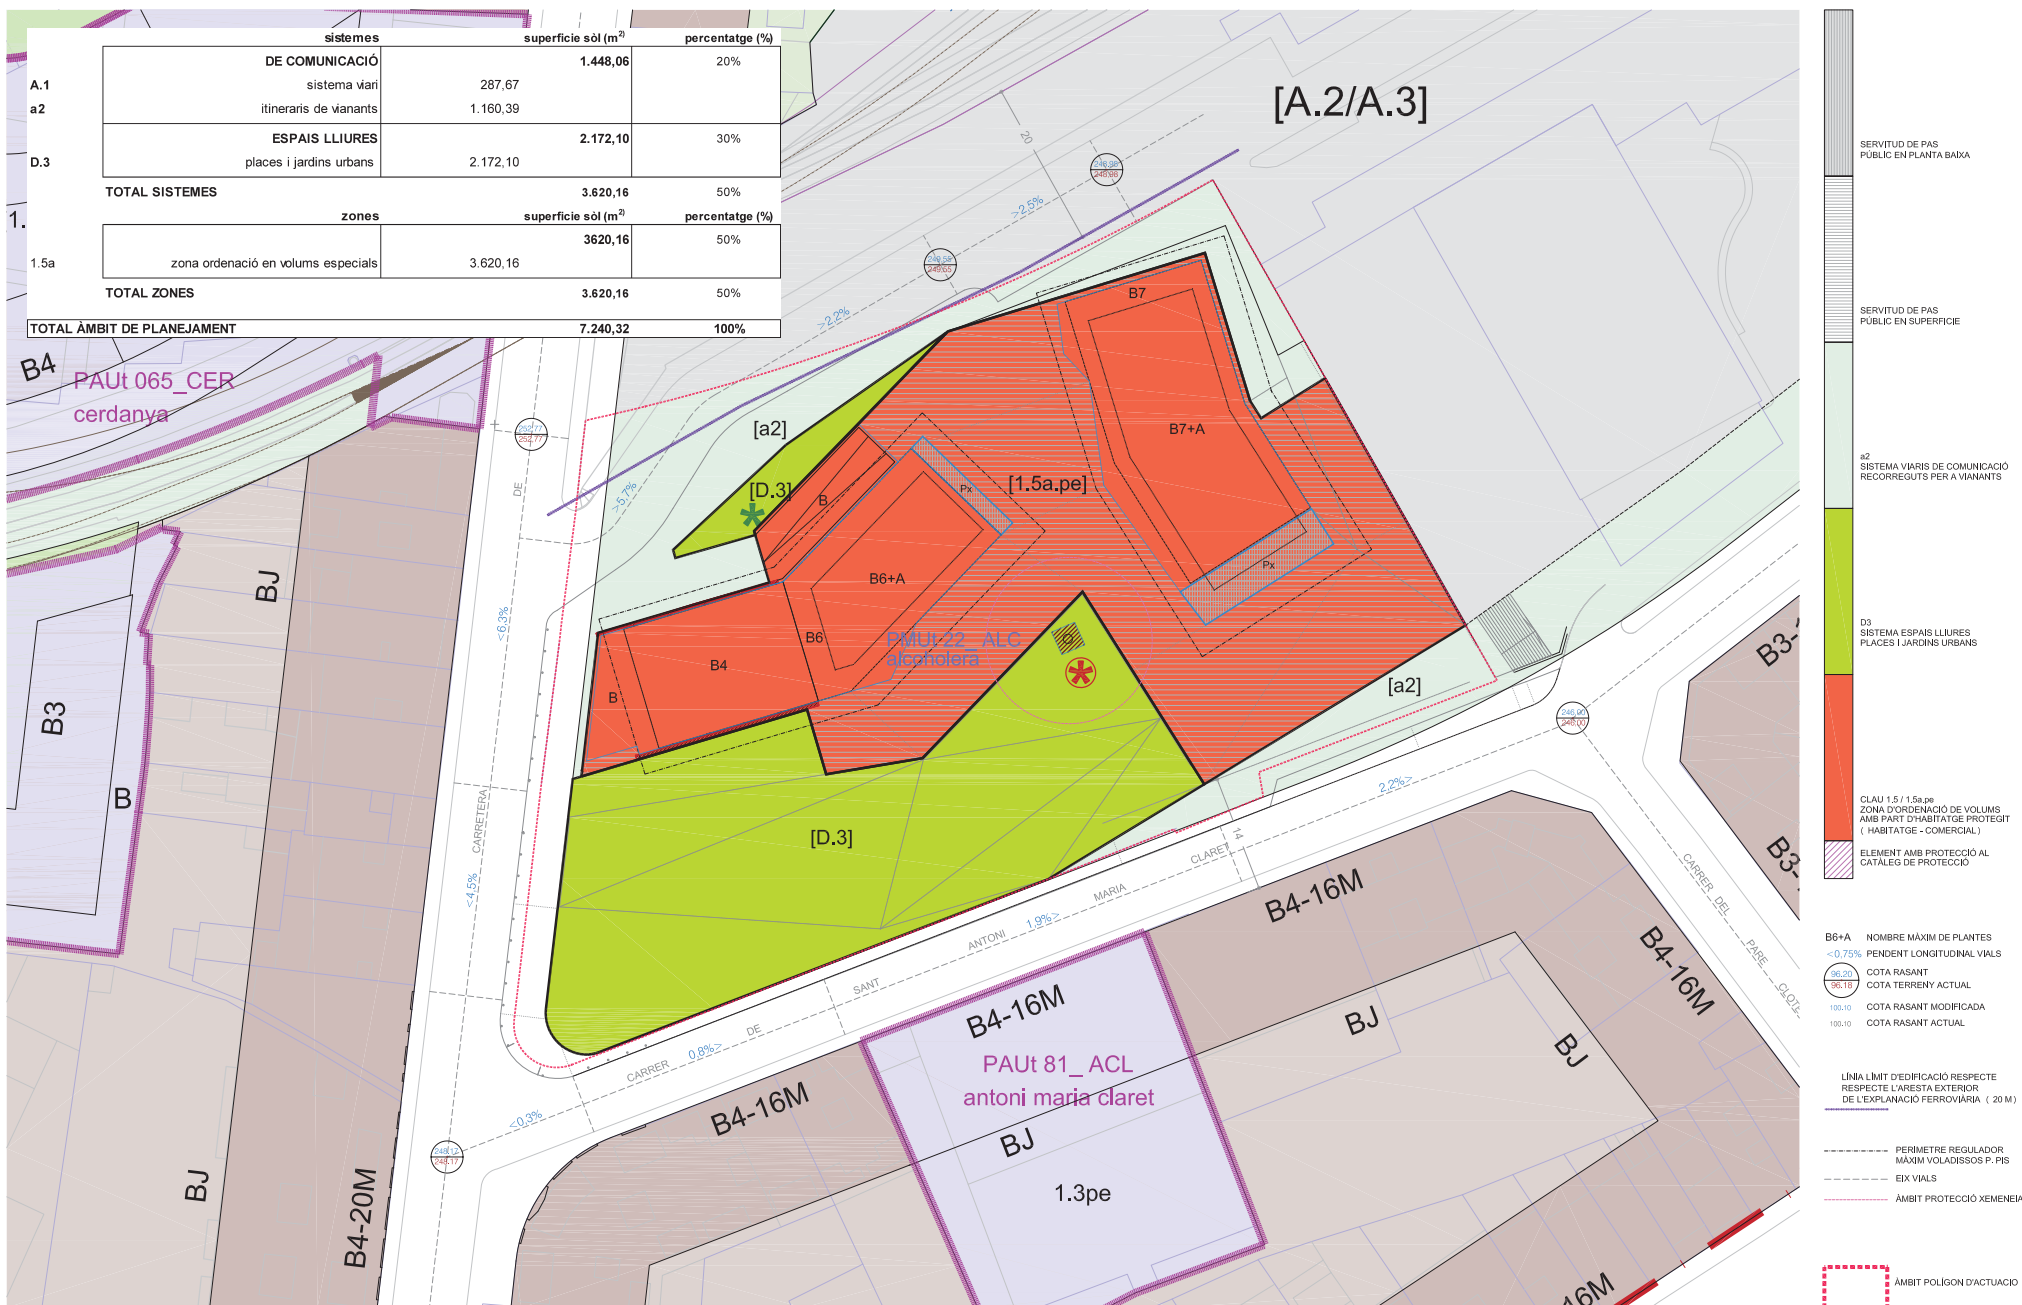

05. ESTAT ACTUAL. ORDENACIÓ. ZONIFICACIÓ I DIVISIÓ POLIGONAL

TEXT REFÓS DEL PROJECTE D'URBANITZACIÓ DEL PLA DE MILLORA URBANA PMUt 022 "ALCOHOLERA"



Escala 1:600 (din a3) , 1:300 (din a1)

Exp. 1410_PU_JUNTA COMPENSACIÓ / MAIG 2021



Plaça Fius i Pala, 1, esc. esq., 2on, 2a. Manresa Telèfon: 93.872.15.72

PRUNES ARQUITECTES S.L.P.U.

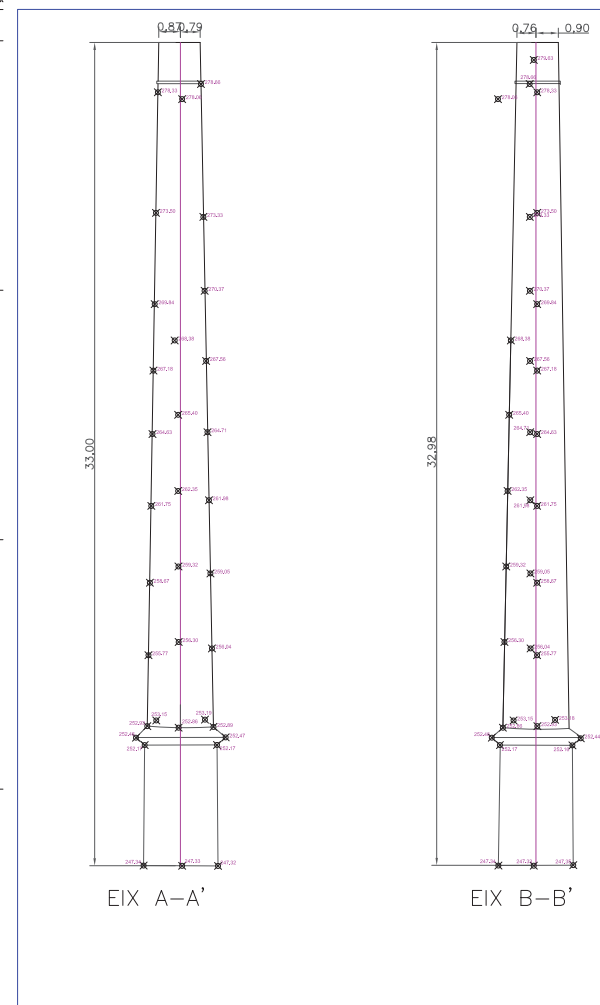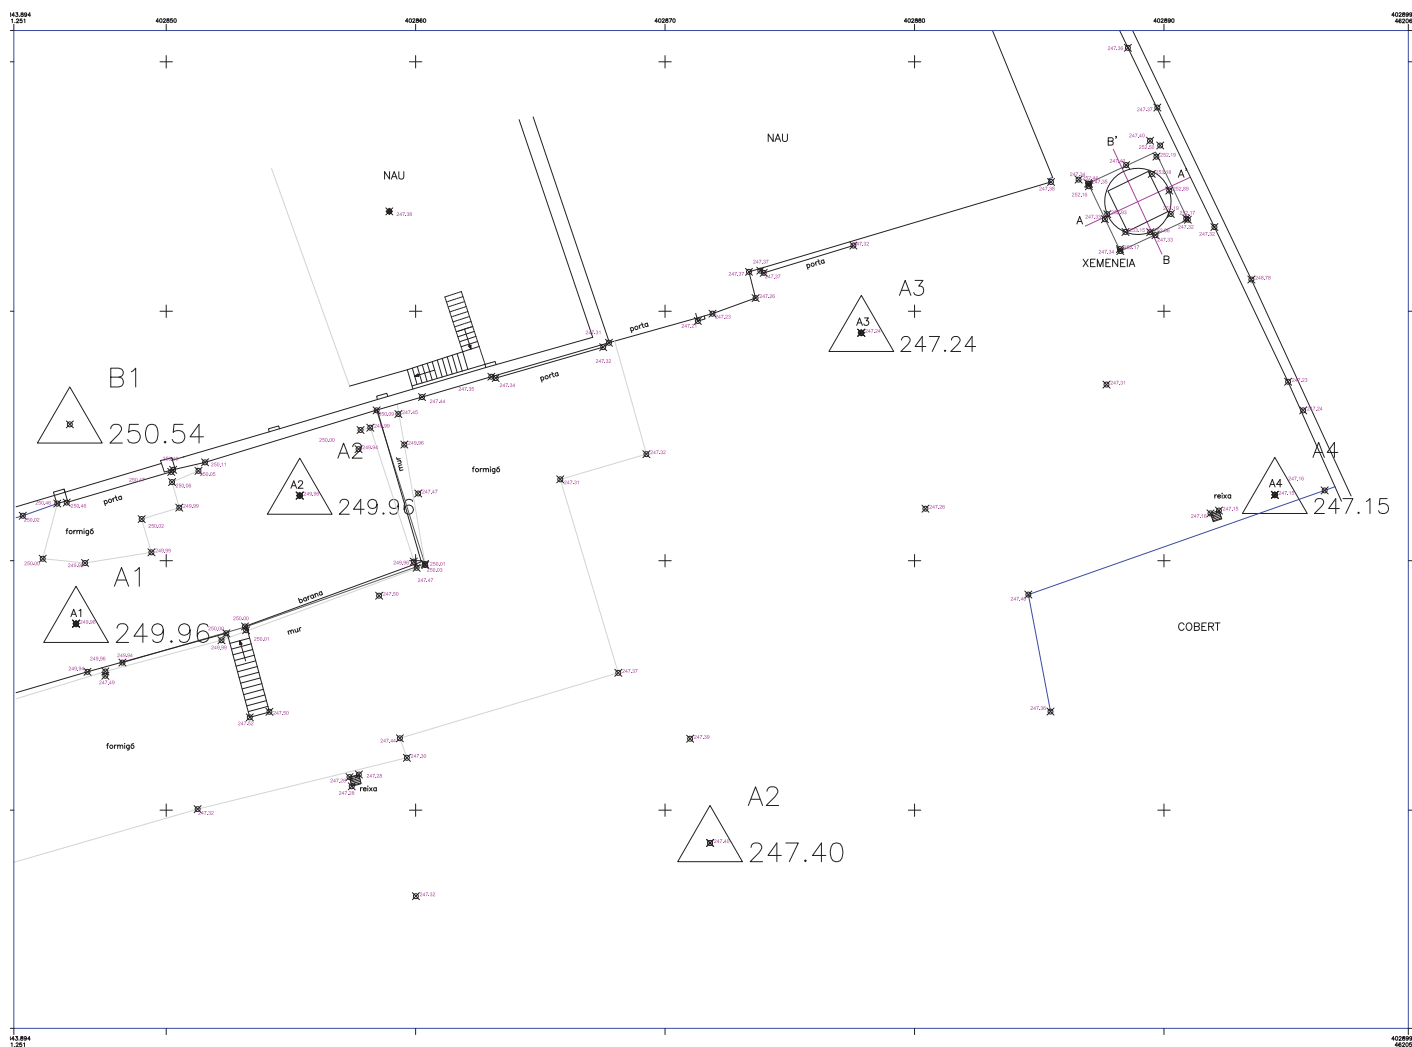

06.2. ESTAT ACTUAL. XEMENEIA


TEXT REFÓS DEL PROJECTE D'URBANITZACIÓ DEL PLA DE MILLORA URBANA PMUt 022 "ALCOHOLERA"

Escala 1:200 (din a3) , 1:100 (din a1)

Exp. 1410_PU_JUNTA COMPENSACIÓ / MAIG 2021



Plaça Fius i Pala, 1, esc. esq., 2on, 2a. Manresa Telèfon: 93.872.15.72

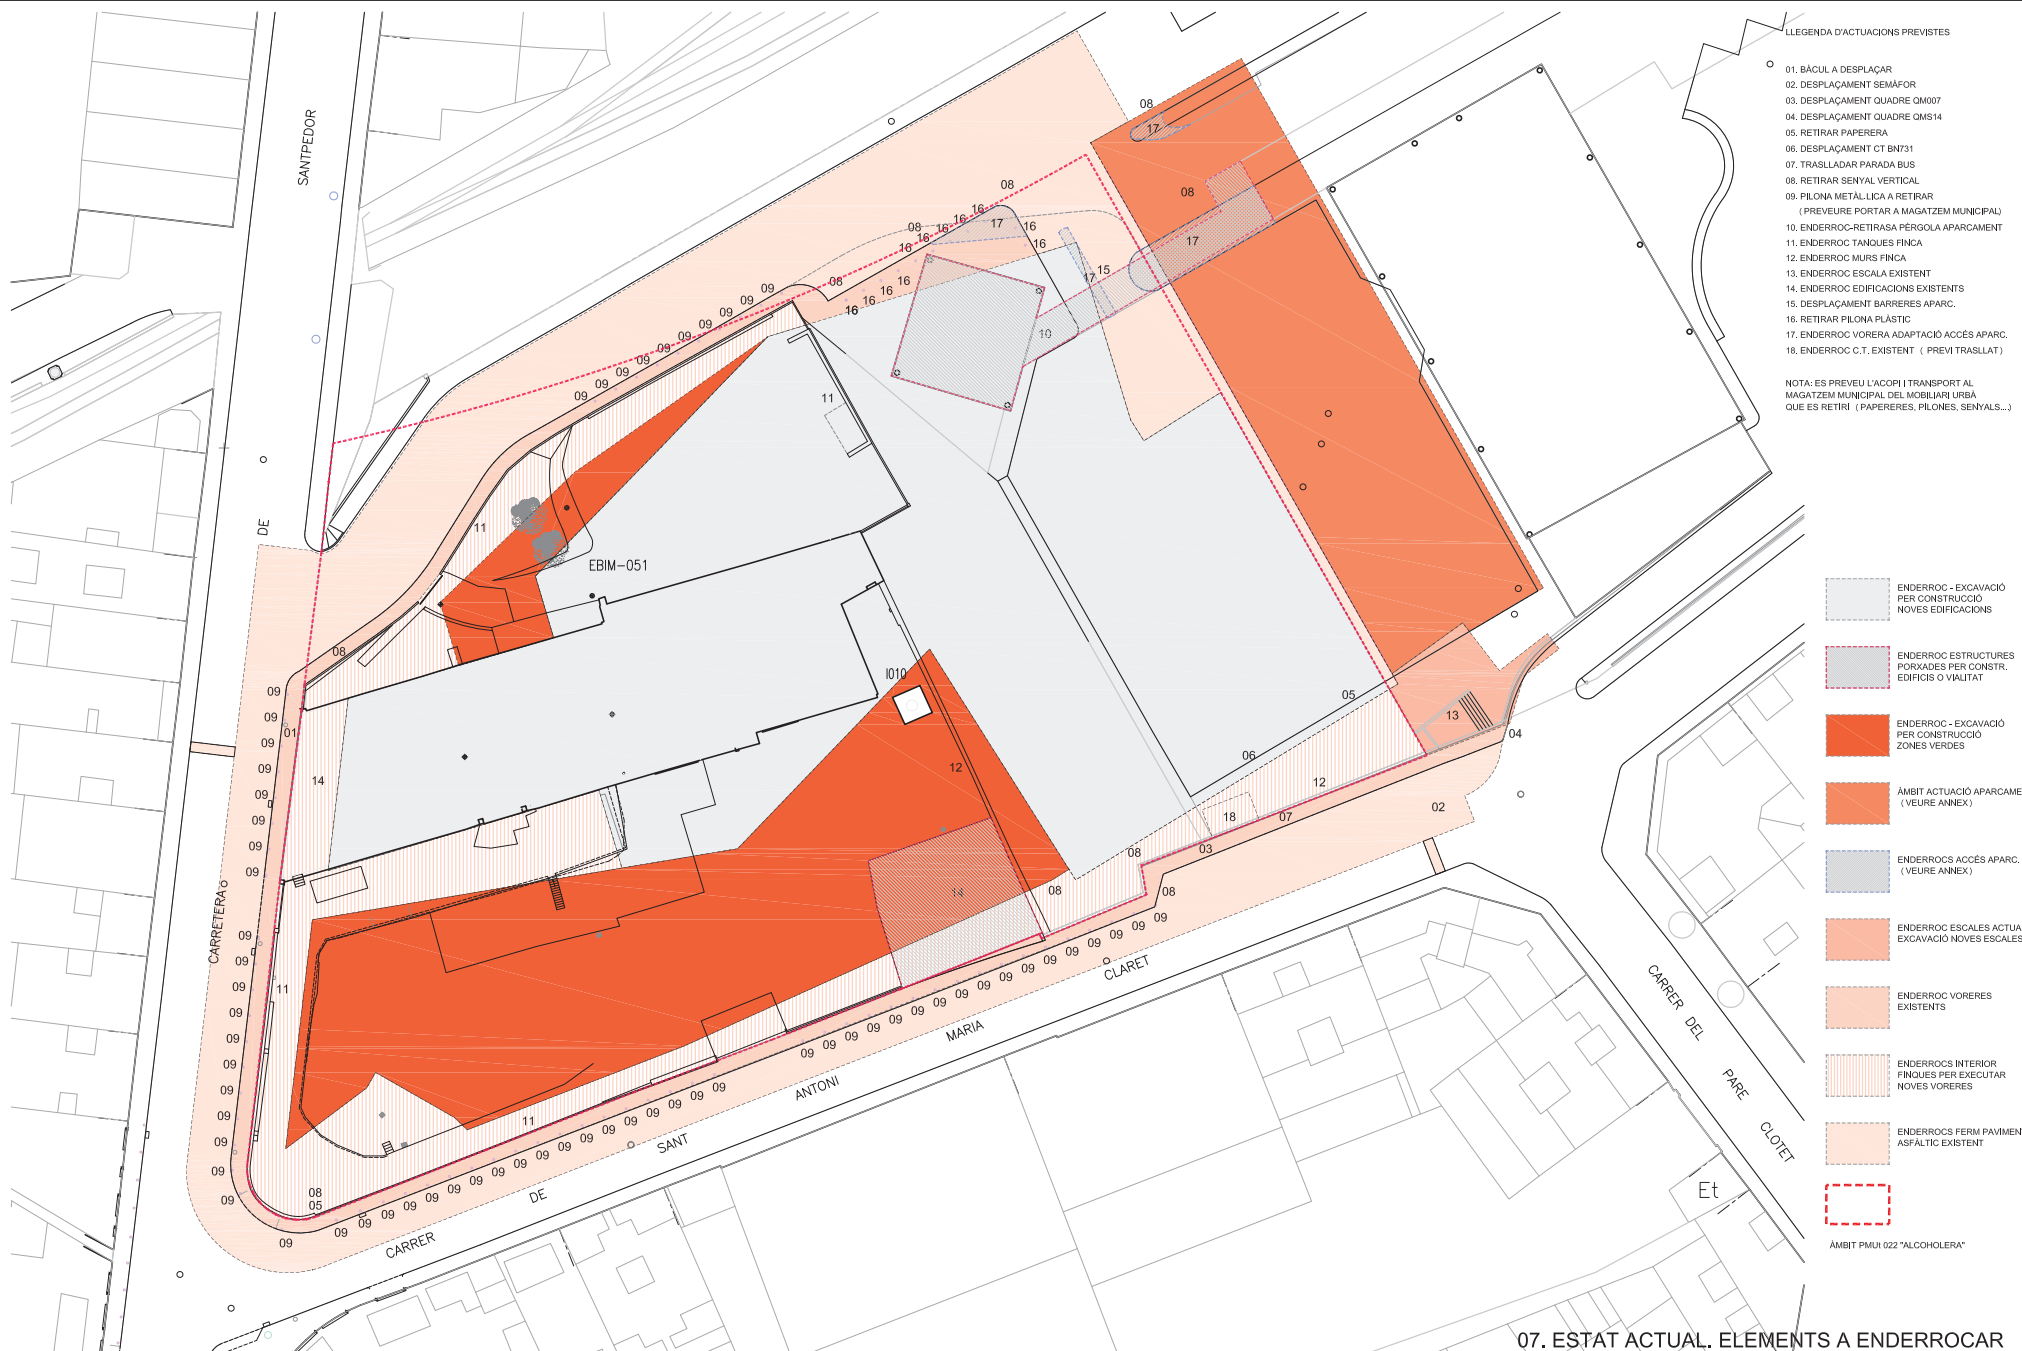

07. ESTAT ACTUAL. ELEMENTS A ENDERROCAR

TEXT REFÓS DEL PROJECTE D'URBANITZACIÓ DEL PLA DE MILLORA URBANA PMU 022 "ALCOHOLERA"

Escala 1:500 (din a3) , 1:250 (din a1)

Exp. 1410_PU_JUNTA COMPENSACIÓ / MAIG 2021



Plaça Fius i Pala, 1, esc. esq., 2on, 2a. Manresa Telèfon: 93.872.15.72

PRUNES ARQUITECTES SLPU.

TEXT REFÓS DEL PROJECTE D'URBANITZACIÓ DEL PLA DE MILLORA URBANA PMU 022 "ALCOHOLERA"

Escala 1:500 (din a3) , 1:250 (din a1)


Exp. 1410_PU_JUNTA COMPENSACIÓ / MAIG 2021



Plaça Fius i Pala, 1, esc. esq., 2on, 2a. Manresa Telèfon: 93.872.15.72

PRUNES ARQUITECTES SLPU.

08. PROPOSTA. DEFINICIÓ GEOMÈTRICA DE L'ESPAI PÚBLIC (REPLANTEIG)

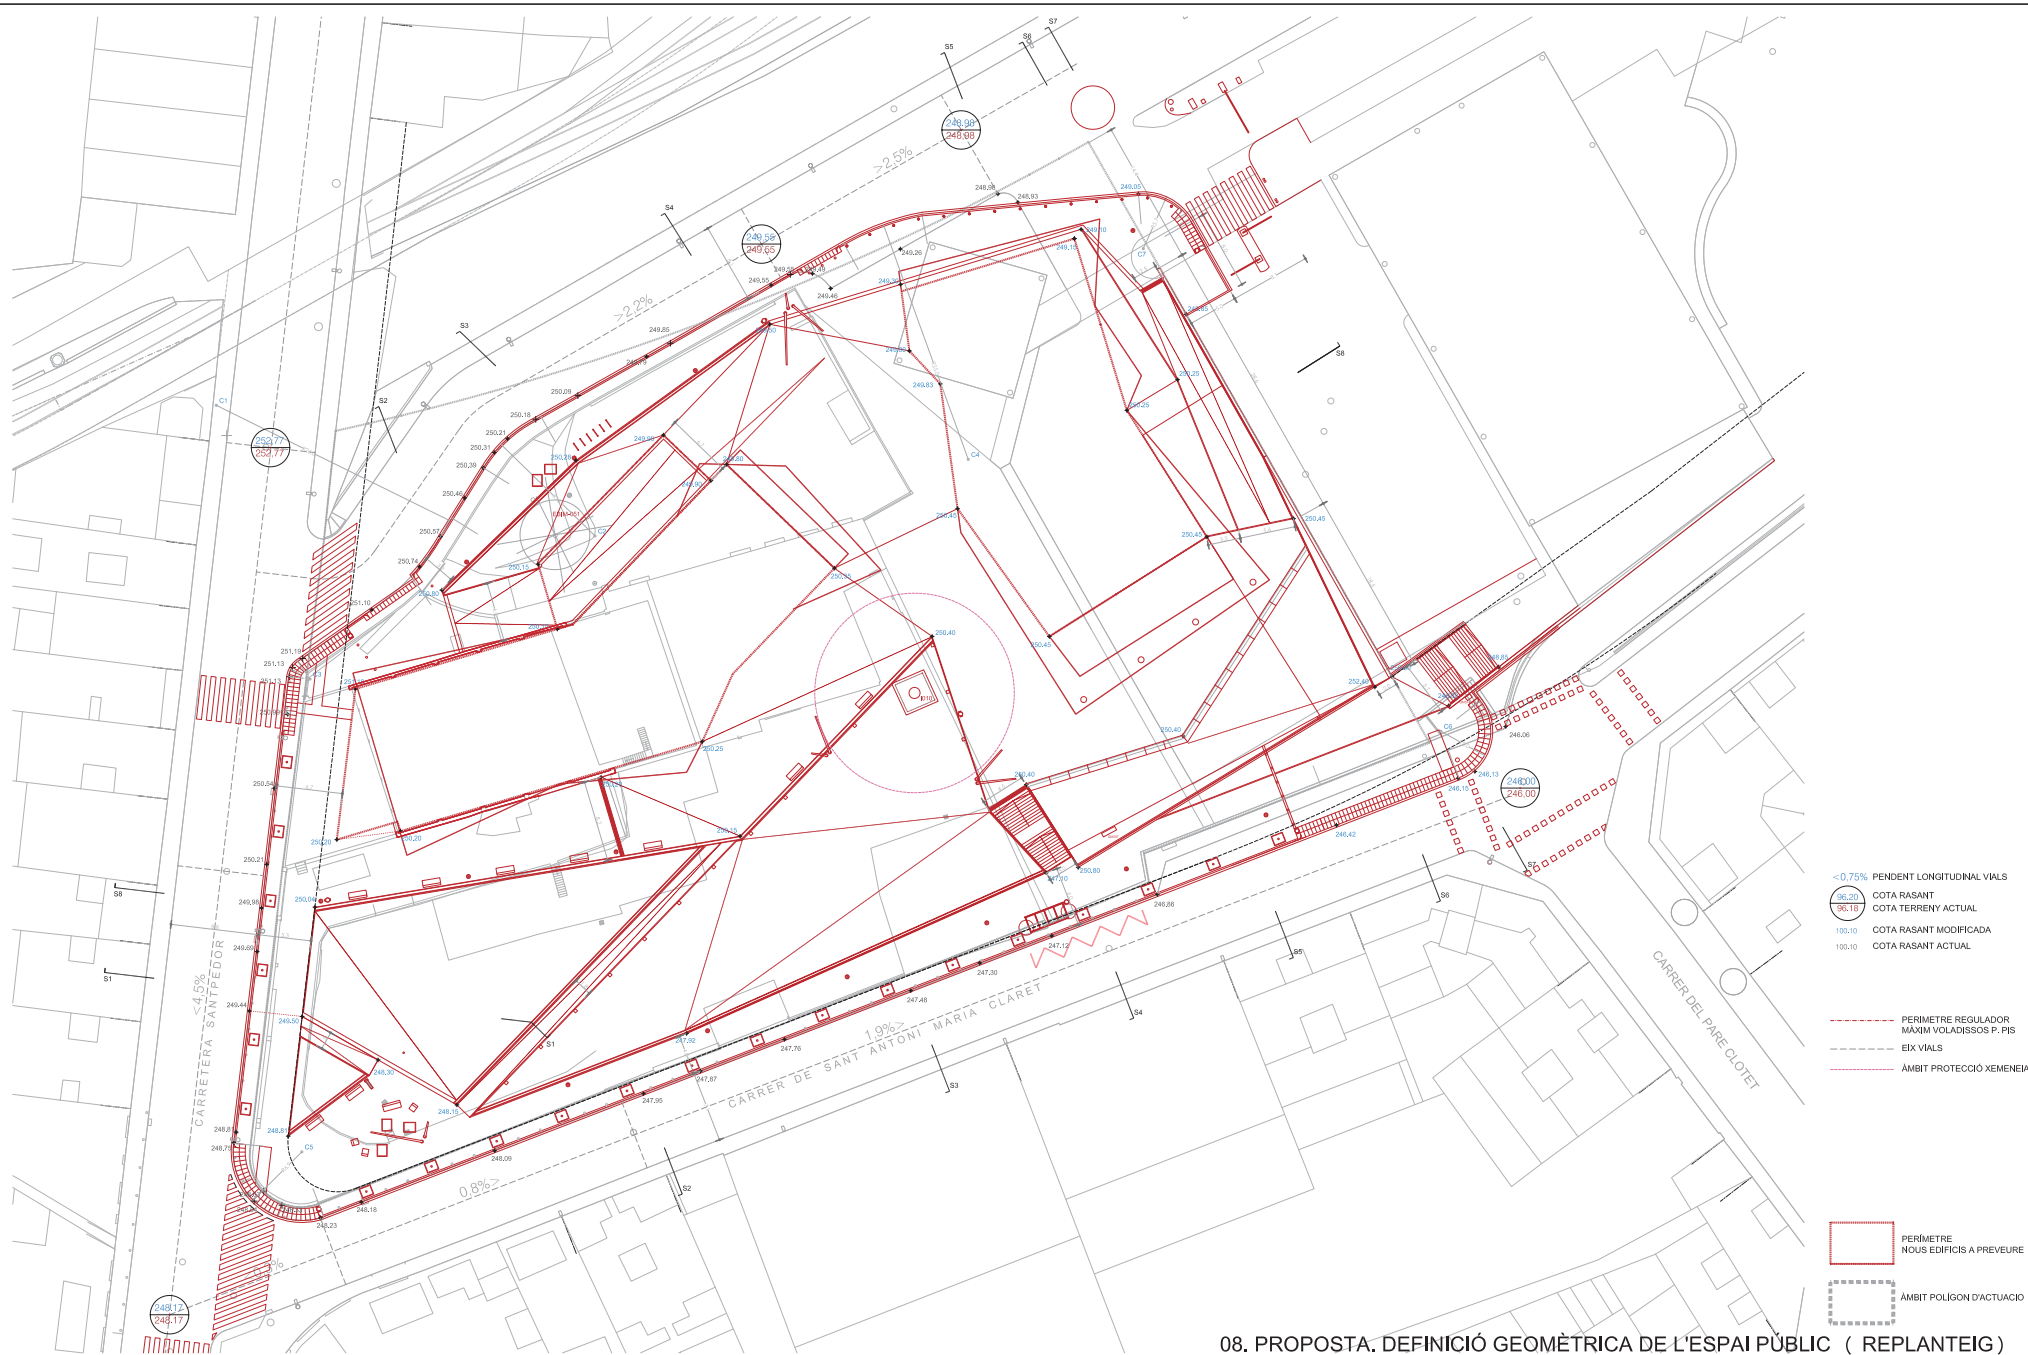



09.1 PROPOSTA V2 D'URBANITZACIÓ. DEFINICIÓ GEOMÈTRICA PMU 022

TEXT REFÓS DEL PROJECTE D'URBANITZACIÓ DEL PLA DE MILLORA URBANA PMU 022 "ALCOHOLERA"


Escala 1:500 (din a3) , 1:250 (din a1)

Exp. 1410_PU_JUNTA COMPENSACIÓ / MAIG 2021



Plaça Fius i Pala, 1, esc. esq., 2on, 2a. Manresa Telèfon: 93.872.15.72

PRUNES ARQUITECTES SLPU.

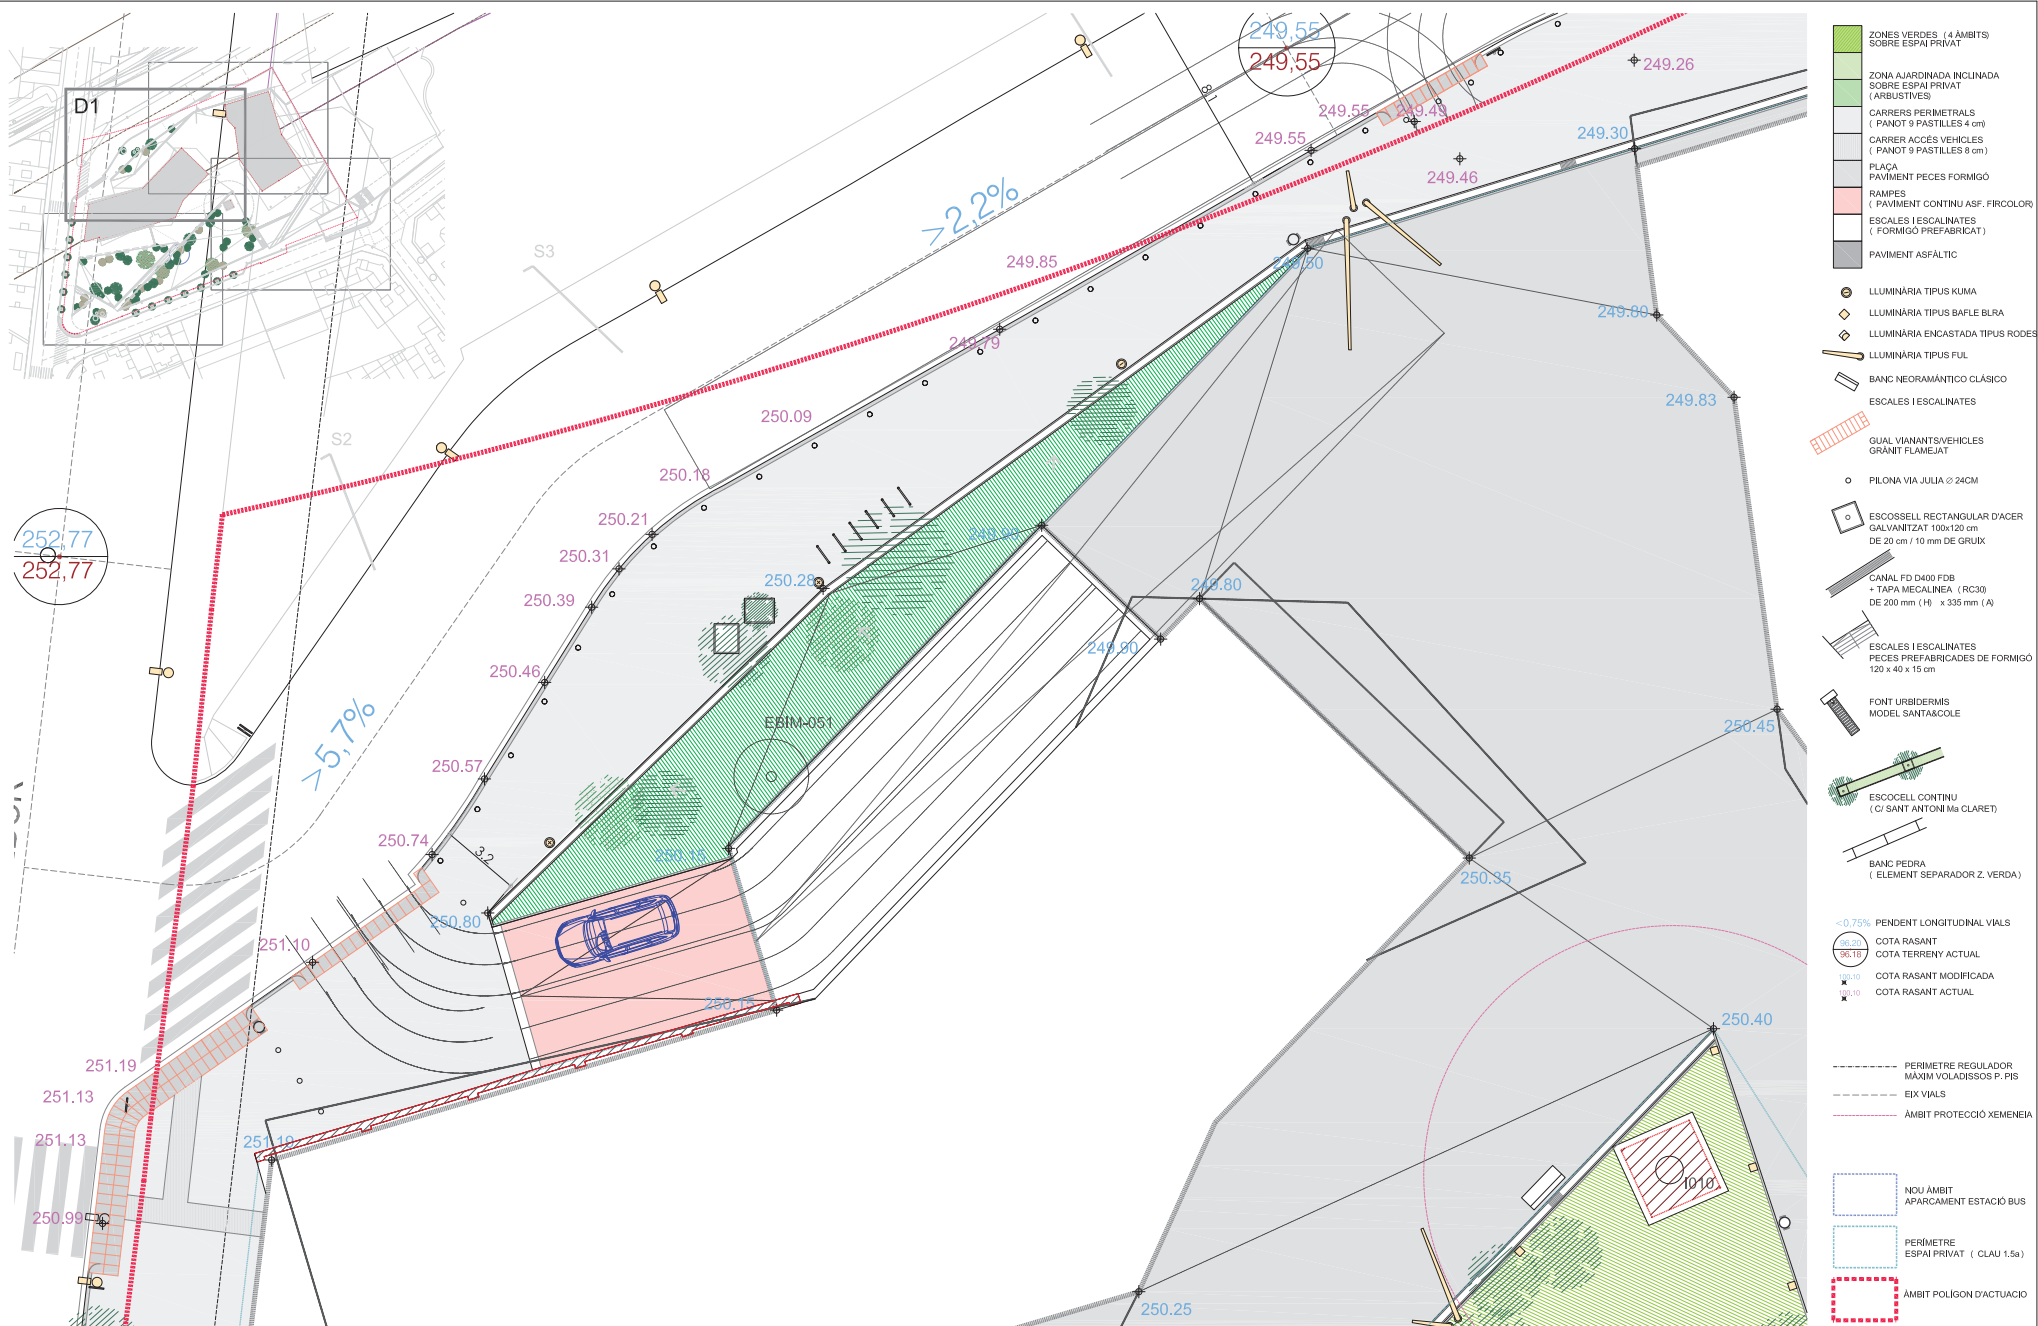

TEXT REFÓS DEL PROJECTE D'URBANITZACIÓ DEL PLA DE MILLORA URBANA PMU 022 "ALCOHOLERA"


Escala 1:200 (din a3) , 1:100 (din a1)

Exp. 1410_PU_JUNTA COMPENSACIÓ / MAIG 2021



Plaça Fius i Pala, 1, esc. esq., 2on, 2a. Manresa Telèfon: 93.872.15.72

PRUNES ARQUITECTES SLPU.

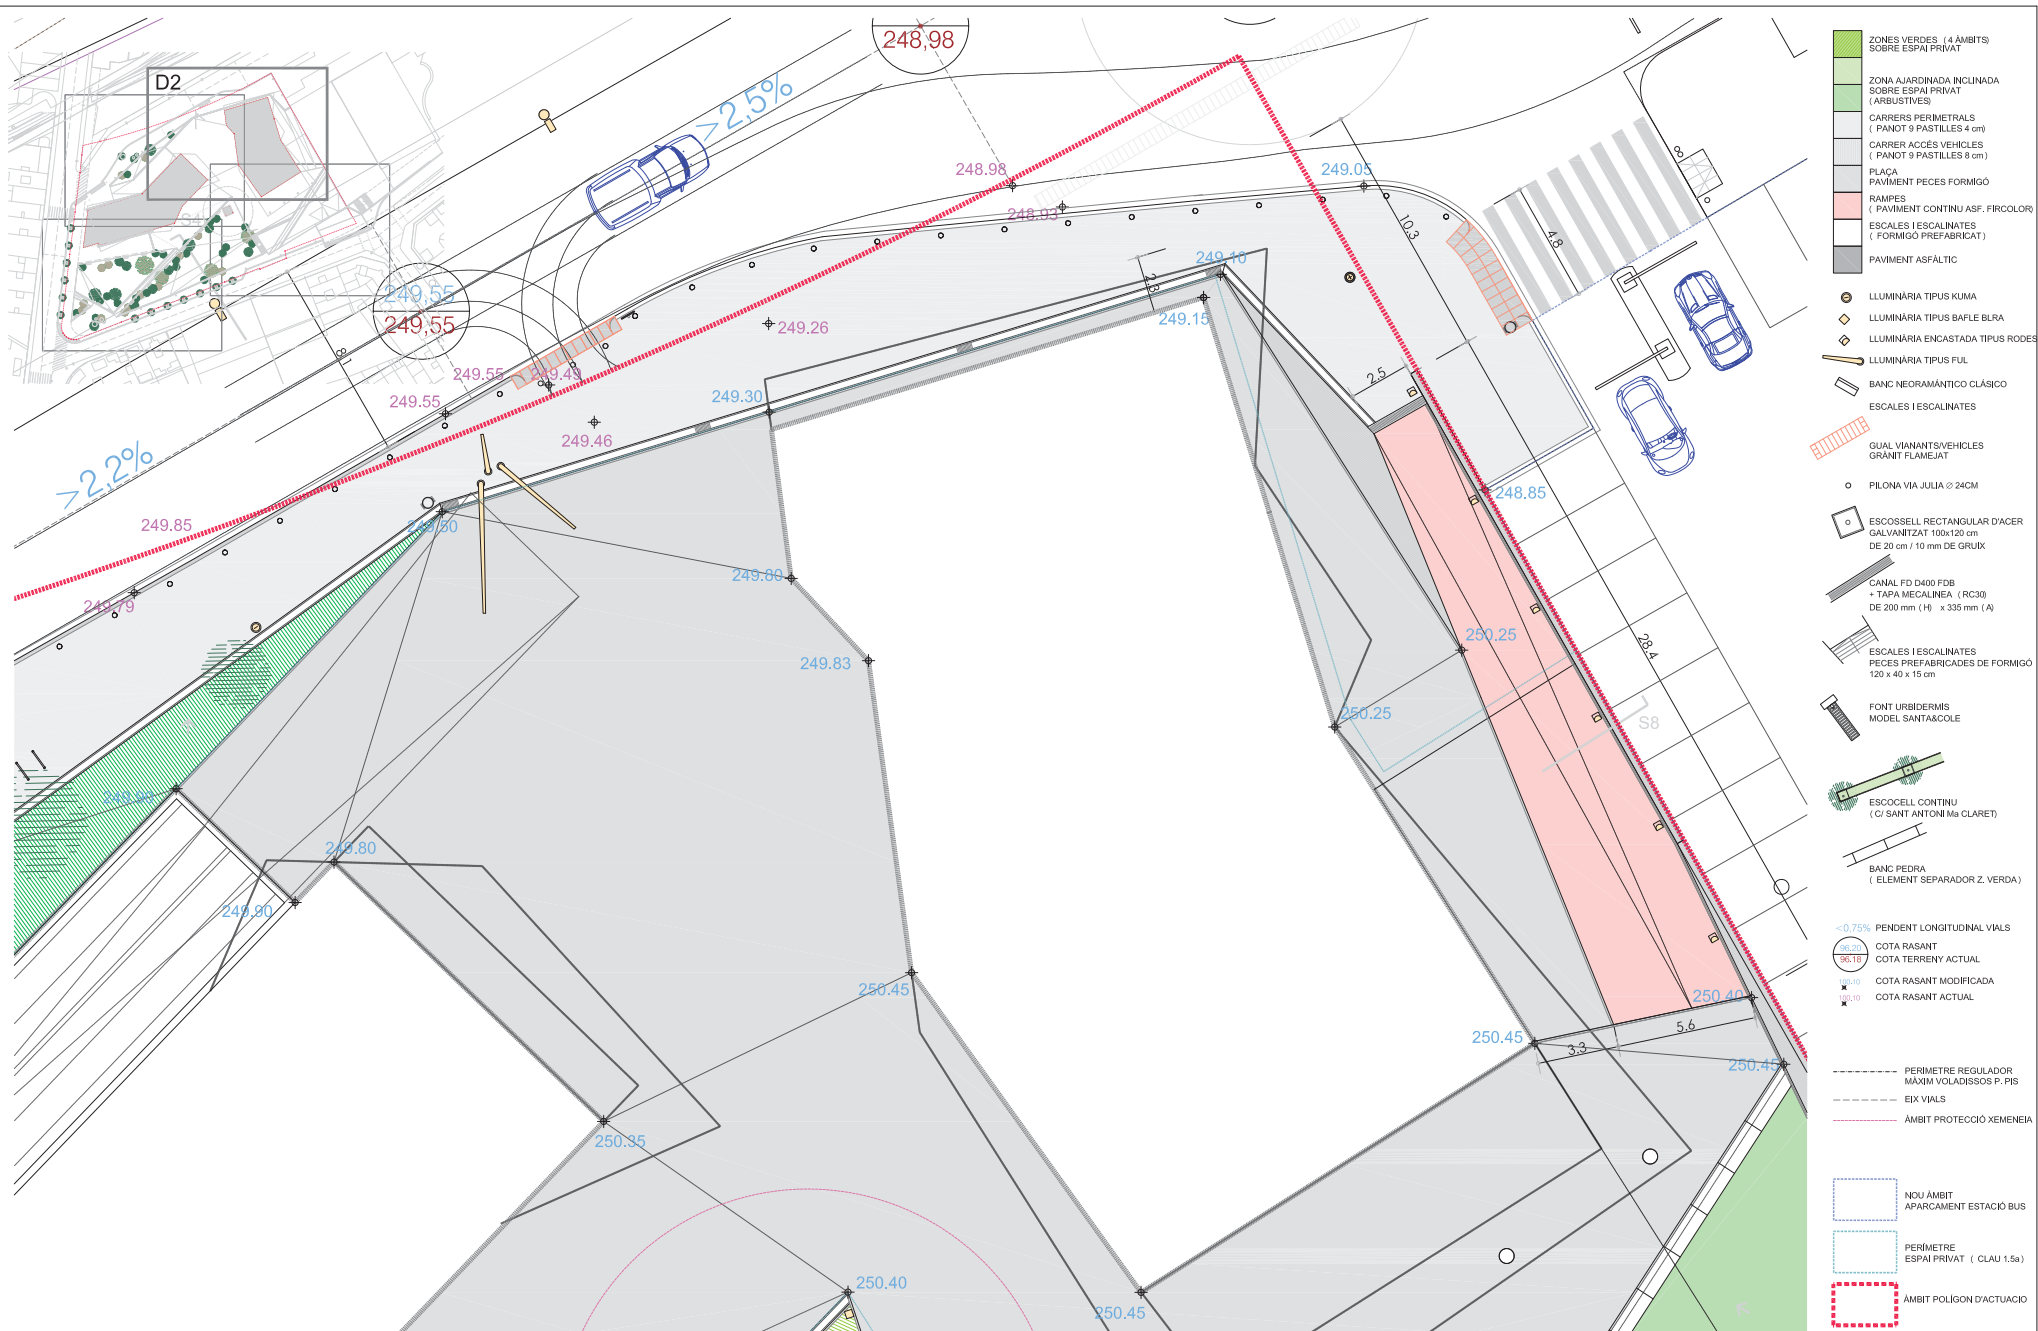

09.3. PROPOSTA D'URBANITZACIÓ. D2. DETALL URBANITZACIÓ 2

TEXT REFÓS DEL PROJECTE D'URBANITZACIÓ PMU 022 "ALCOHOLERA"

Escala 1:200 (din a3) , 1:100 (din a1)

Exp. 1410_PU_JUNTA COMPENSACIÓ / MAIG 2021



Plaça Fius i Pala, 1, esc. esq., 2on, 2a. Manresa Telèfon: 93.872.15.72

PRUNES ARQUITECTES SLPU.



09.4. PROPOSTA D'URBANITZACIÓ. D3. DETALL URBANITZACIÓ 3

TEXT REFÓS DEL PROJECTE D'URBANITZACIÓ DEL PLA DE MILLORA URBANA PMU02 022 "ALCOHOLERA"


Escala 1:200 (din a3) , 1:100 (din a1)

Exp. 1410_PU_JUNTA COMPENSACIÓ / MAIG 2021



Plaça Fius i Pala, 1, esc. esq., 2on, 2a. Manresa Telèfon: 93.872.15.72

PRUNES ARQUITECTES SLPU.

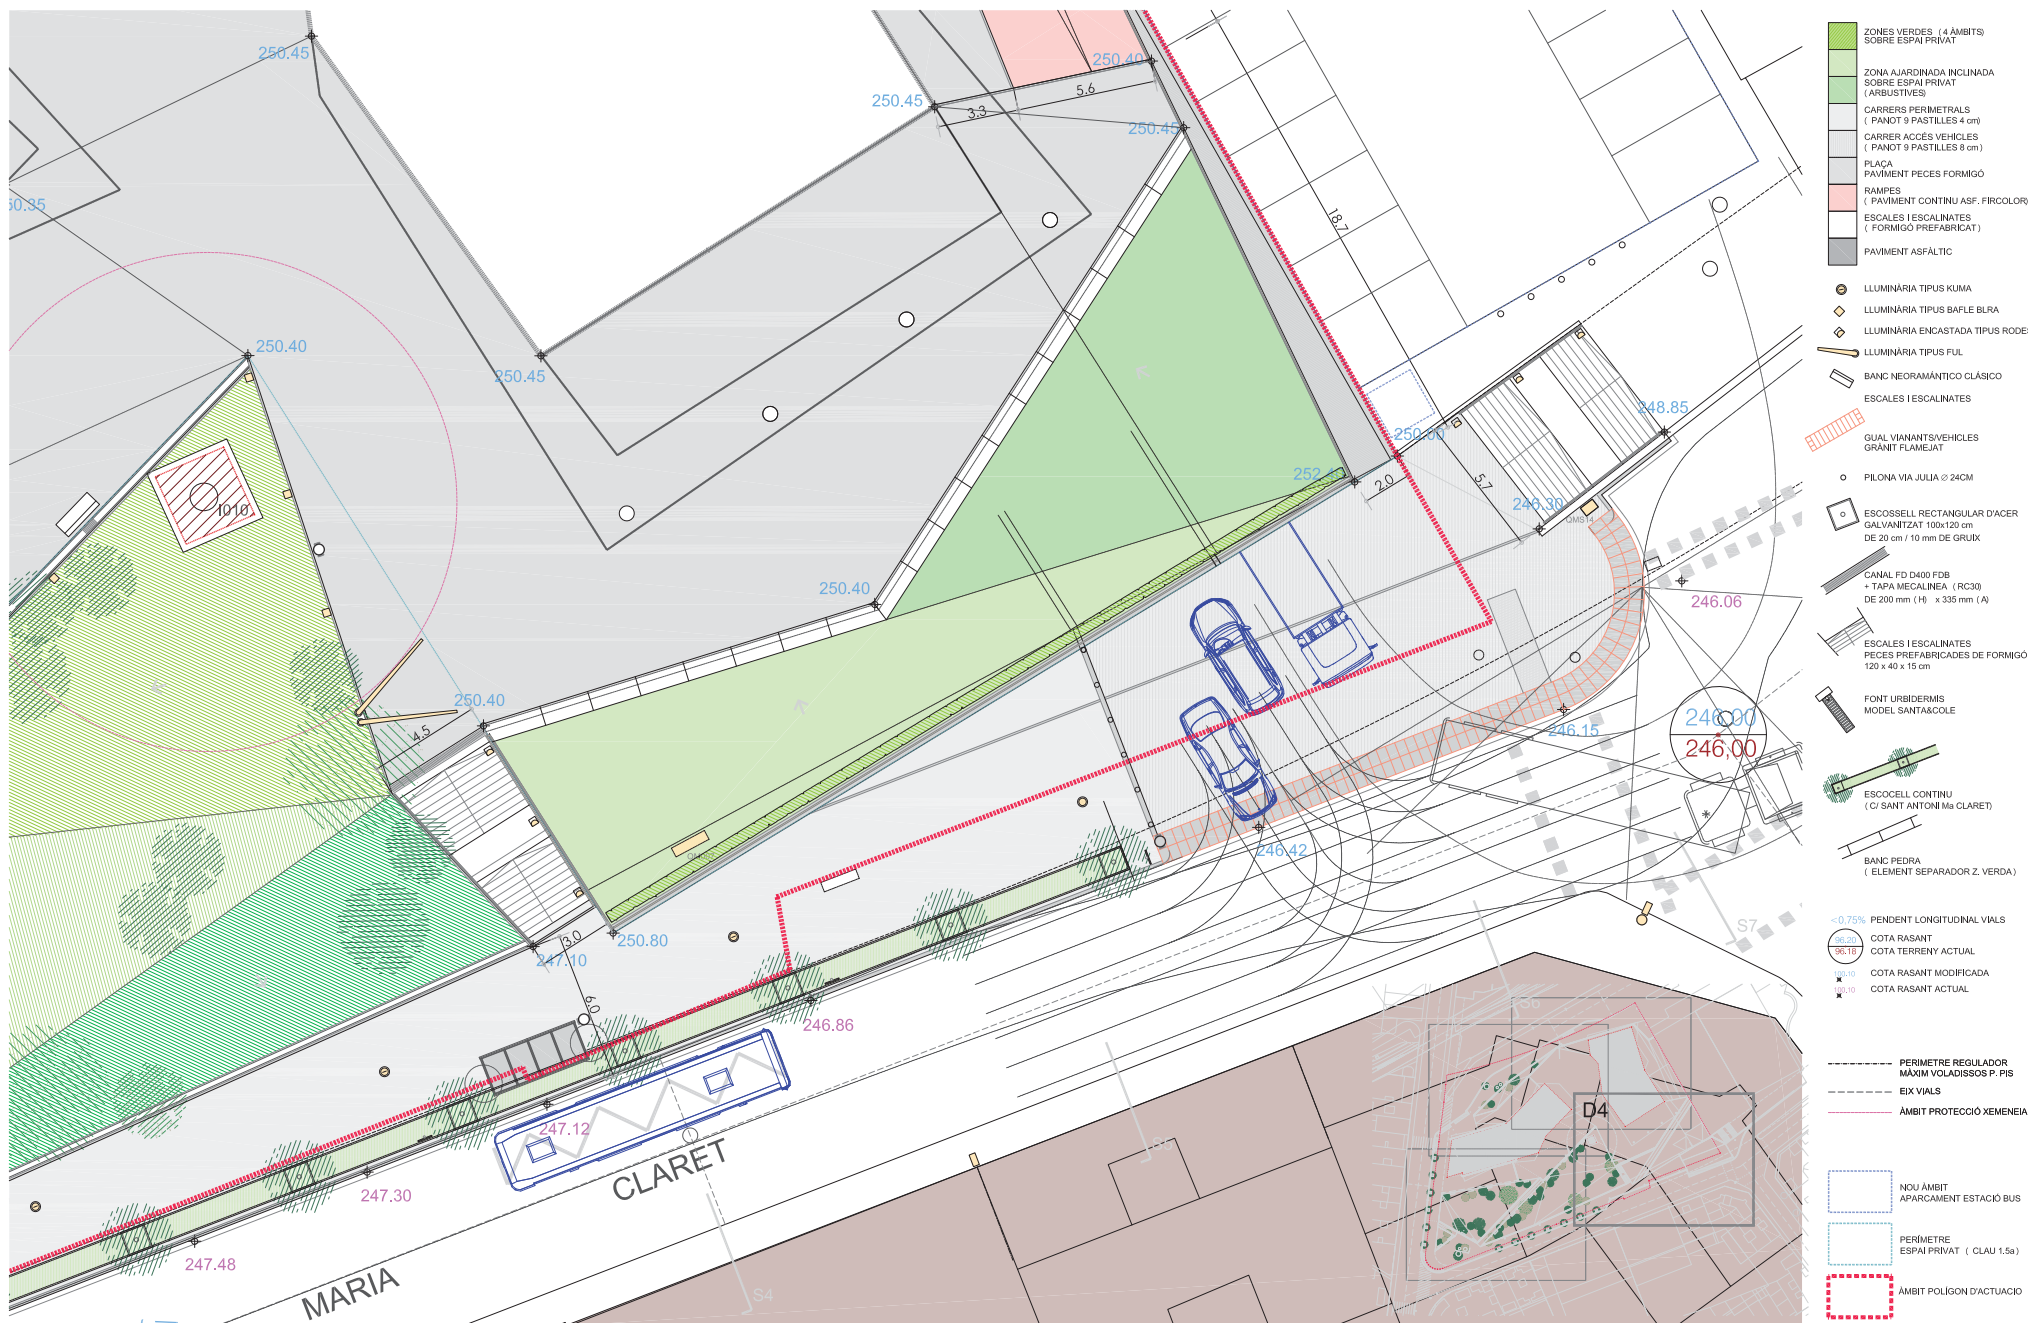

09.5. PROPOSTA D'URBANITZACIÓ. D4. DETALL URBANITZACIÓ 4

TEXT REFÓS DEL PROJECTE D'URBANITZACIÓ DEL PLA DE MILLORA URBANA PMU022 "ALCOHOLERA"

Escala 1:200 (din a3) , 1:100 (din a1)

Exp. 1410_PU_JUNTA COMPENSACIÓ / MAIG 2021



Plaça Fius i Pala, 1, esc. esq., 2on, 2a. Manresa Telèfon: 93.872.15.72

PRUNES ARQUITECTES SLPU.

TEXT REFÓS DEL PROJECTE D'URBANITZACIÓ DEL PLA DE MILLORA URBANA PMU022 "ALCOHOLERA"

Escala 1:500 (din a3) , 1:250 (din a1)

Exp. 1410_PU_JUNTA COMPENSACIÓ / MAIG 2021




Plaça Fius i Pala, 1, esc. esq., 2on, 2a. Manresa Telèfon: 93.872.15.72

PRUNES ARQUITECTES SLPU.



10. PROPOSTA D'URBANITZACIÓ. DEFINICIÓ PLANTA VEGETACIÓ

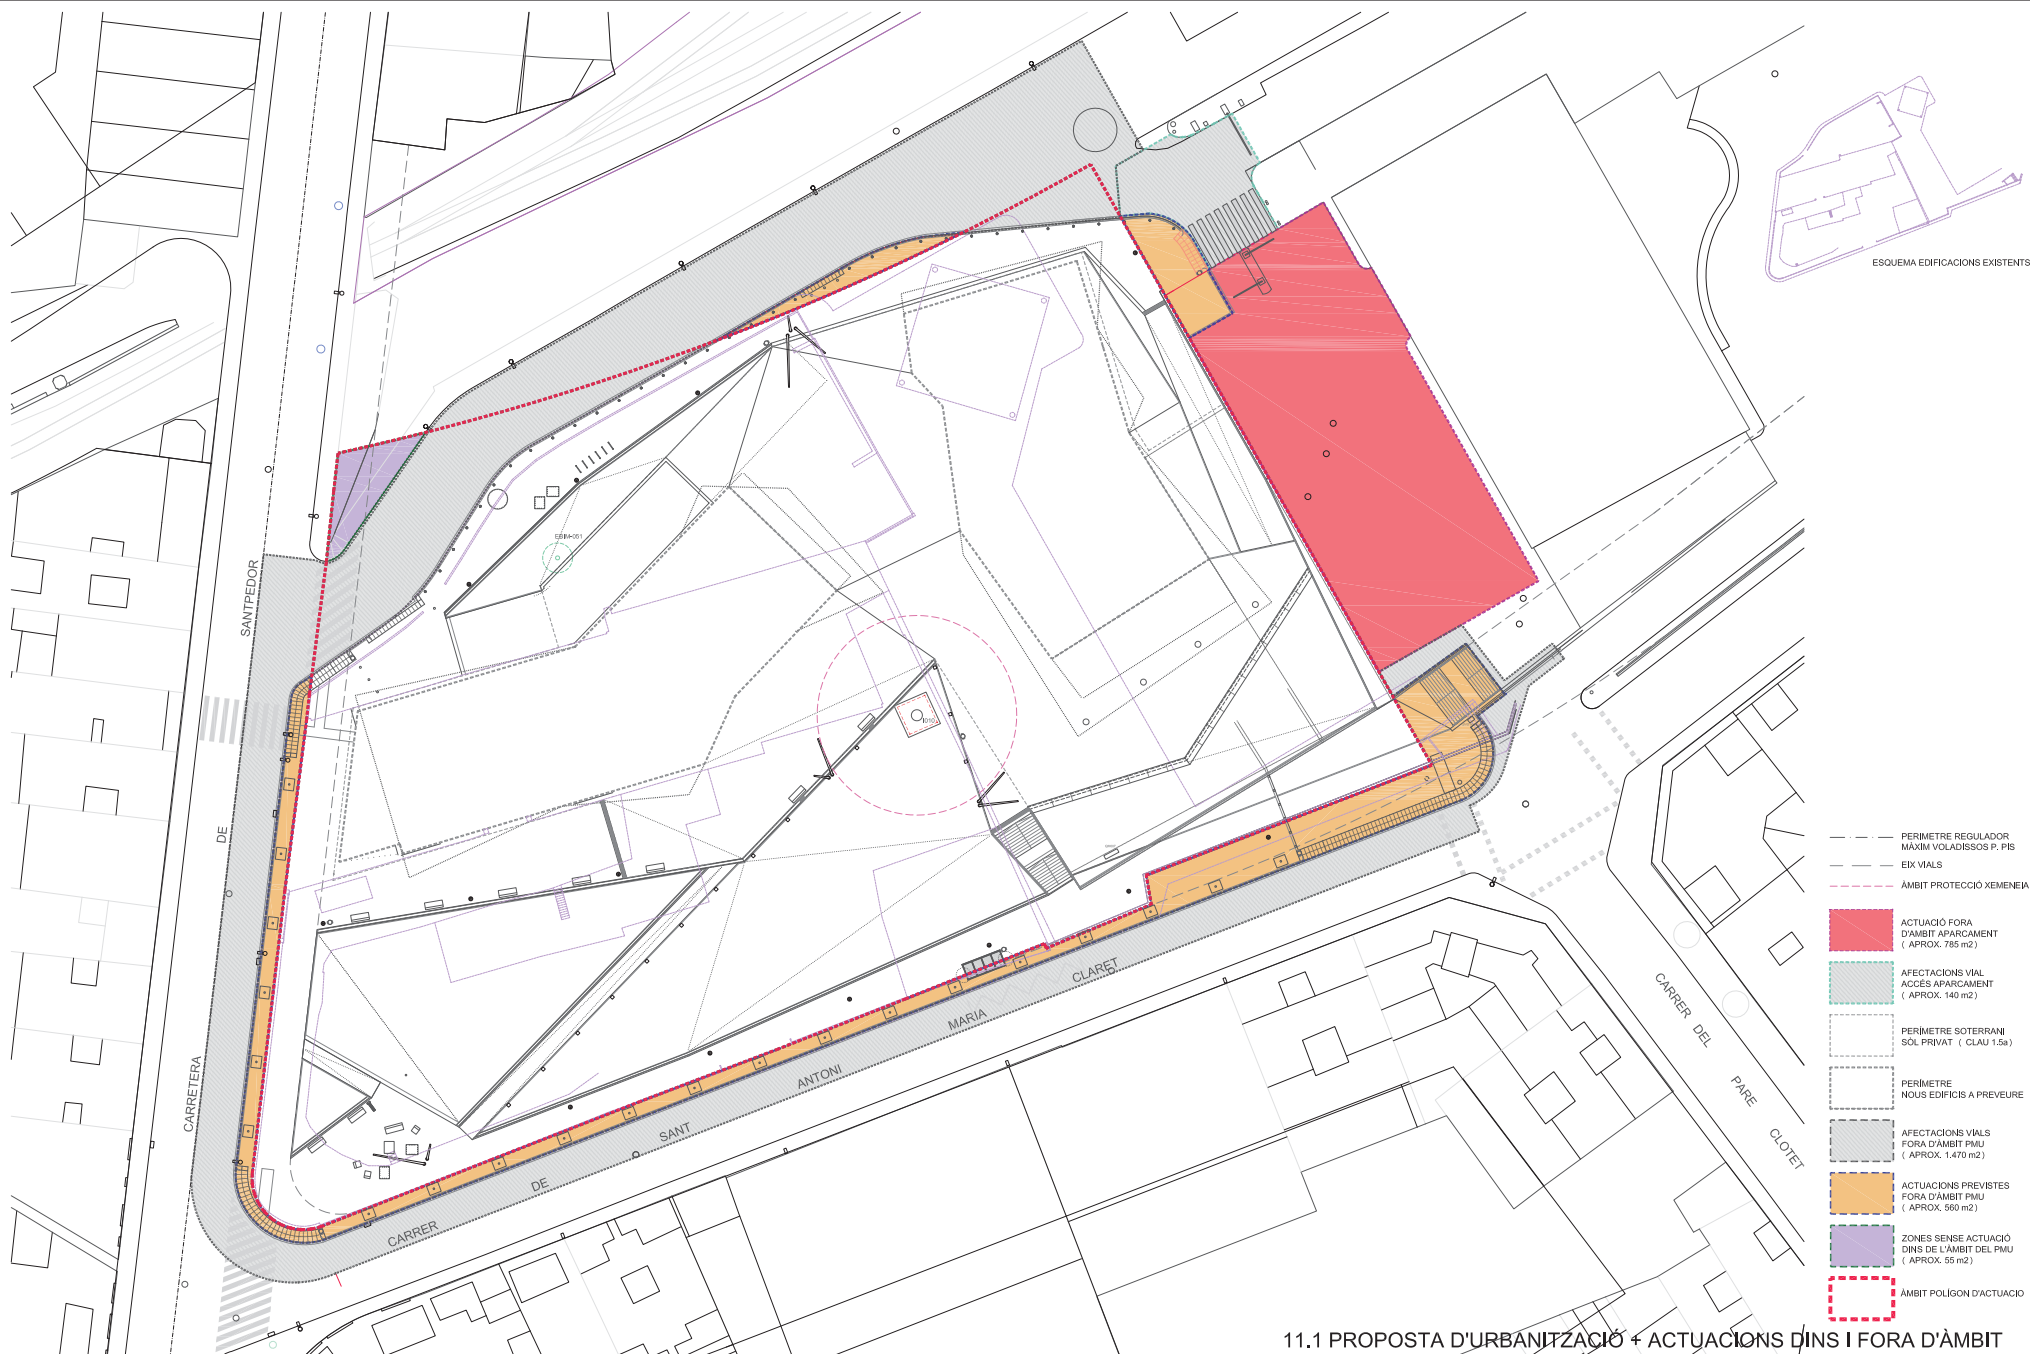

11.1 PROPOSTA D'URBANITZACIÓ + ACTUACIONS DINS I FORA D'ÀMBIT

TEXT REFÓS DEL PROJECTE D'URBANITZACIÓ DEL PLA DE MILLORA URBANA PMU 022 "ALCOHOLERA"

Escala 1:500 (din a3) , 1:250 (din a1)

Exp. 1410_PU_JUNTA COMPENSACIÓ / MAIG 2021



Plaça Fius i Pala, 1, esc. esq., 2on, 2a. Manresa Telèfon: 93.872.15.72

PRUNES ARQUITECTES SLPU.

TEXT REFÓS DEL PROJECTE D'URBANITZACIÓ DEL PLA DE MILLORA URBANA PMU 022 "ALCOHOLERA"


Escala 1:500 (din a3) , 1:250 (din a1)



Exp. 1410_PU_JUNTA COMPENSACIÓ / MAIG 2021

11.2 PROPOSTA D'URBANITZACIÓ ÀMBIT EXECUCIÓ OBRES



PRUNES ARQUITECTES SLPU.
Plaça Fius i Pala, 1, esc. esq., 2on, 2a. Manresa Telèfon: 93.872.15.72

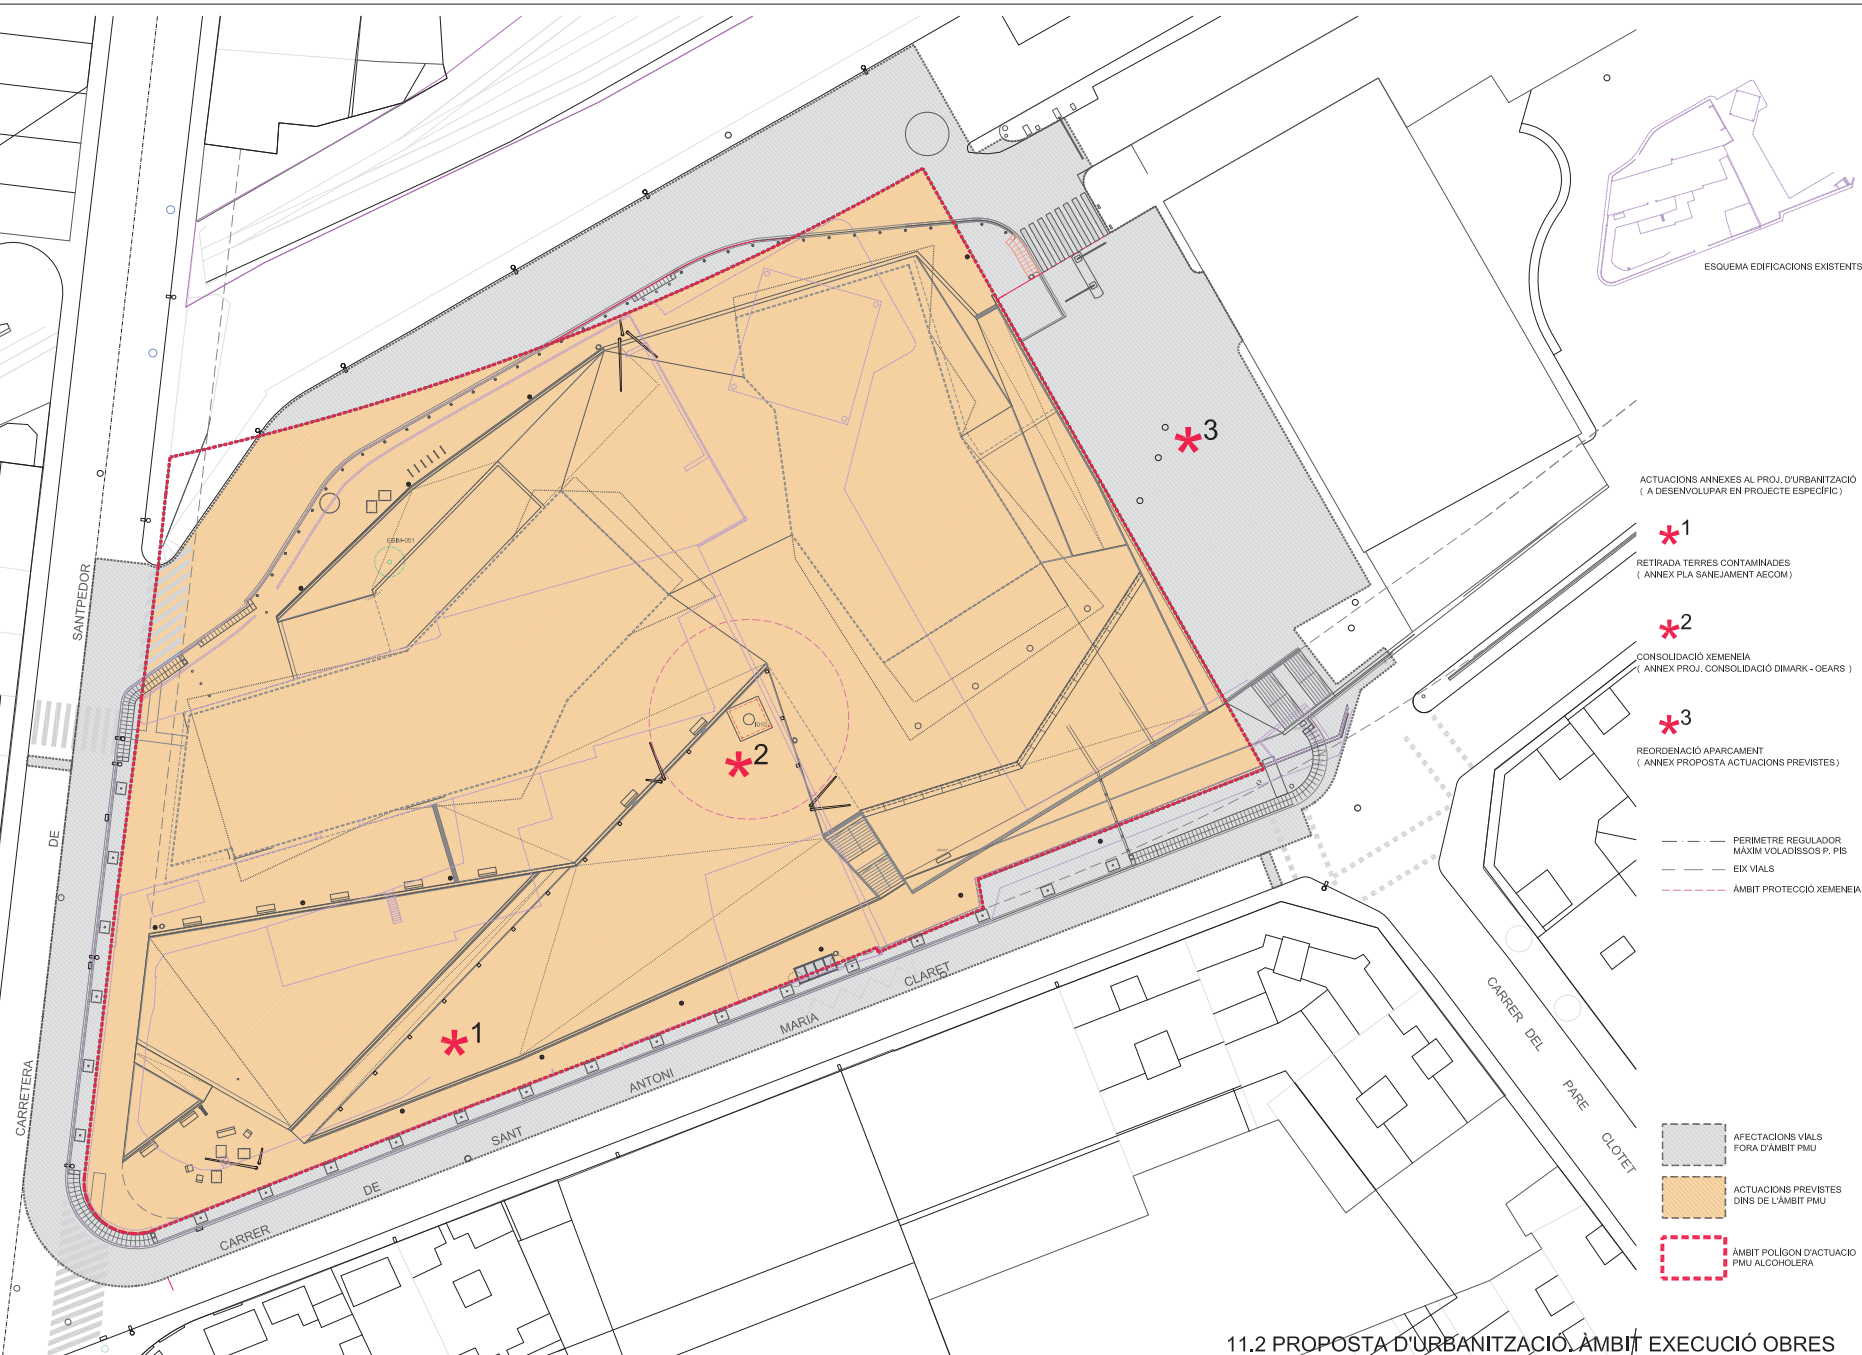

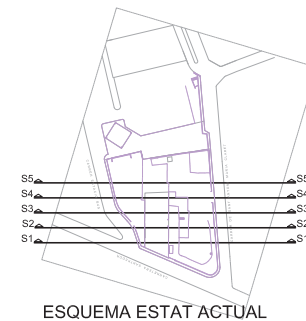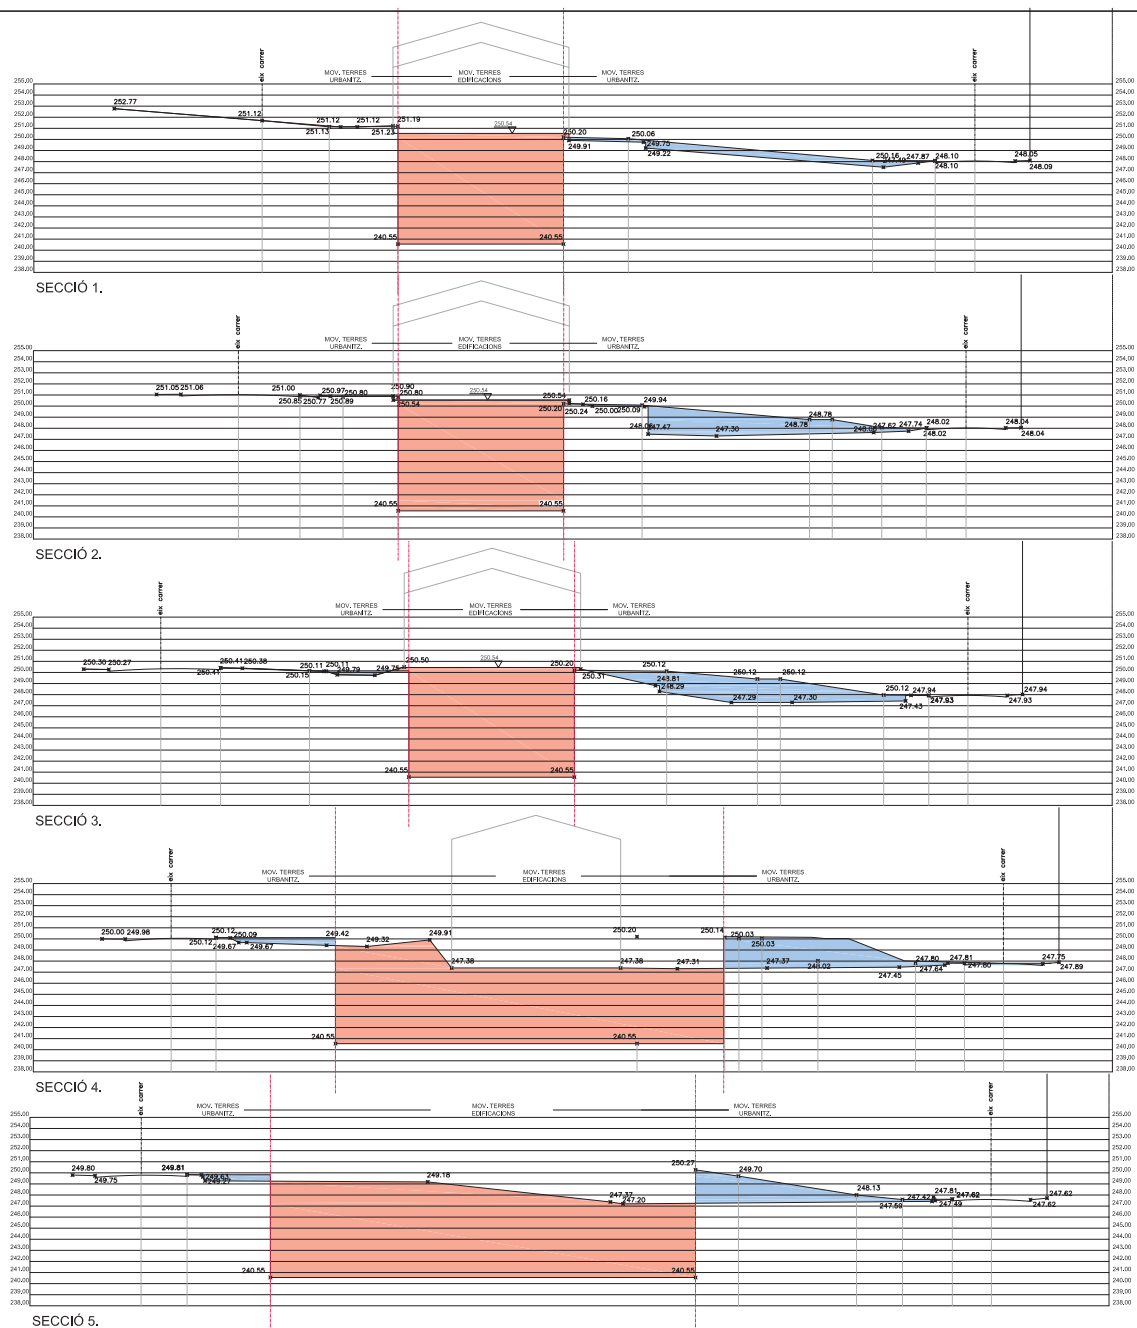

DESMUNT.
TERRAPLE.

SECCIONS TRANSVERSALS .1-5.

12.1. PROPOSTA D'URBANITZACIÓ. MOVIMENTS DE TERRA. SECCIONS TRANSVERSALS .1-5.

TEXT REFÓS DEL PROJECTE D'URBANITZACIÓ DEL PLA DE MILLORA URBANA PMUt 022 "ALCOHOLERA"


Escala 1:900 (din a3) , 1:450 (din a1)

Exp. 1410_PU_JUNTA COMPENSACIÓ / MAIG 2021




Plaça Fius i Pala, 1, esc. esq., 2on, 2a. Manresa Telèfon: 93.872.15.72


PRUNES ARQUITECTES SLPU.

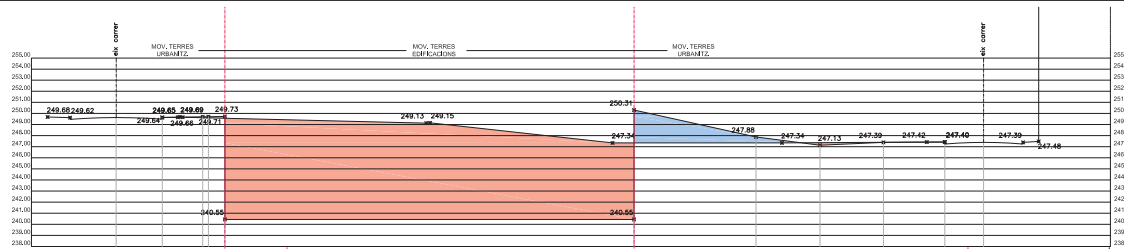


SECCIÓ 6.

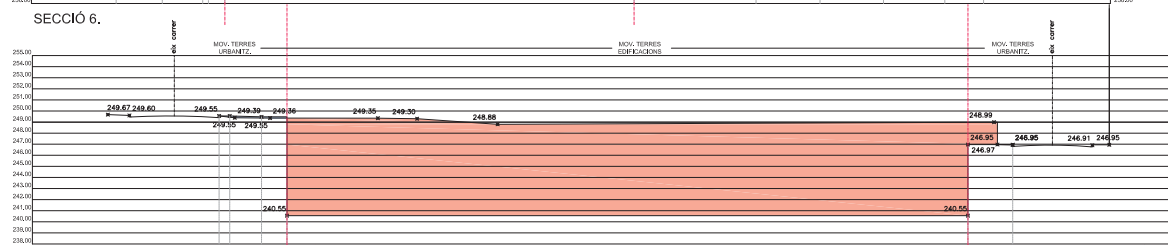


SECCIÓ 7.

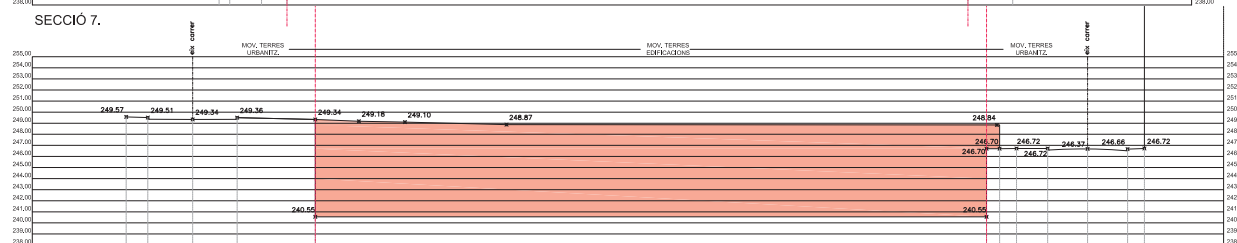

SECCIÓ 8.

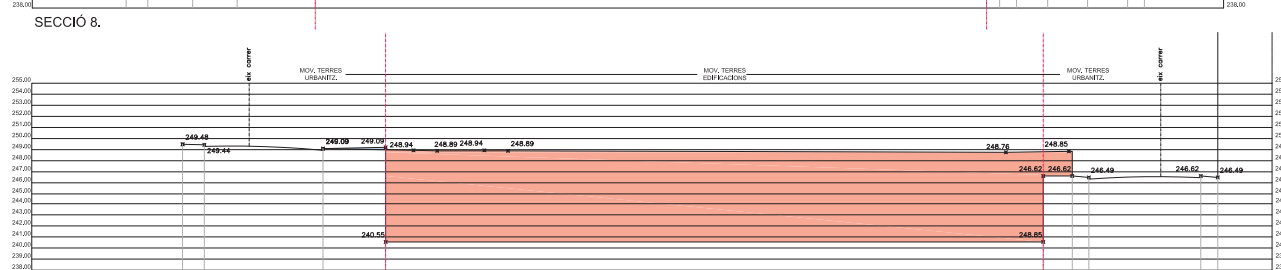

SECCIÓ 9.

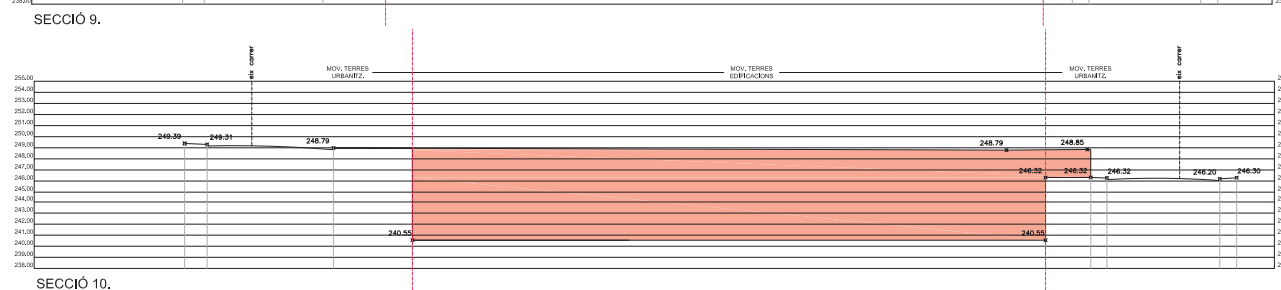

SECCIÓ 10.

SECCIONS TRANSVERSALS .6-10.

12.2. PROPOSTA D'URBANITZACIÓ. MOVIMENTS DE TERRA. SECCIONS TRANSVERSALS . 6-10.


TEXT REFÓS DEL PROJECTE D'URBANITZACIÓ DEL PLA DE MILLORA URBANAPMUt 022 "ALCOHOLERA"

Escala 1:900 (din a3) , 1:450 (din a1)

Exp. 1410_PU_ JUNTA COMPENSACIÓ / MAIG 2021






Plaça Fius i Pala, 1, esc. esq., 2on, 2a. Manresa Telèfon: 93.872.15.72

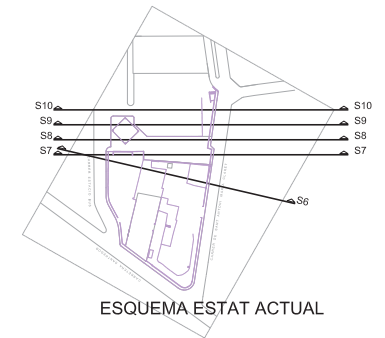

ESQUEMA ESTAT ACTUAL



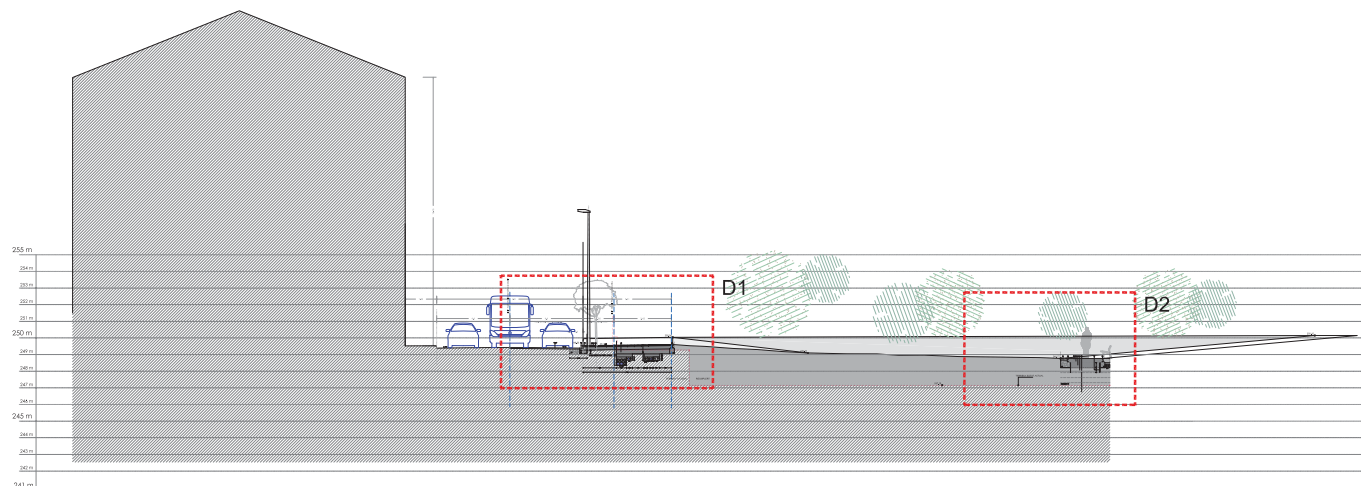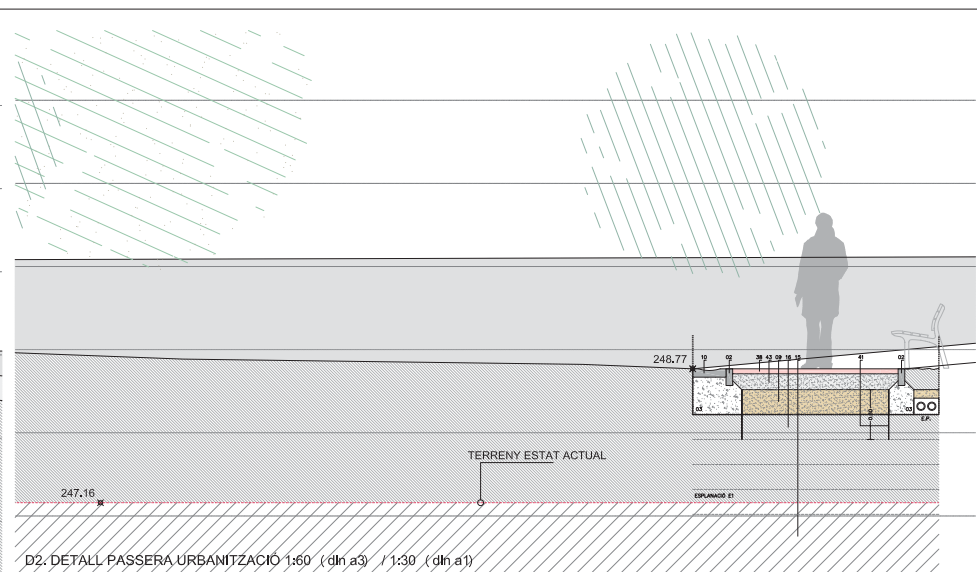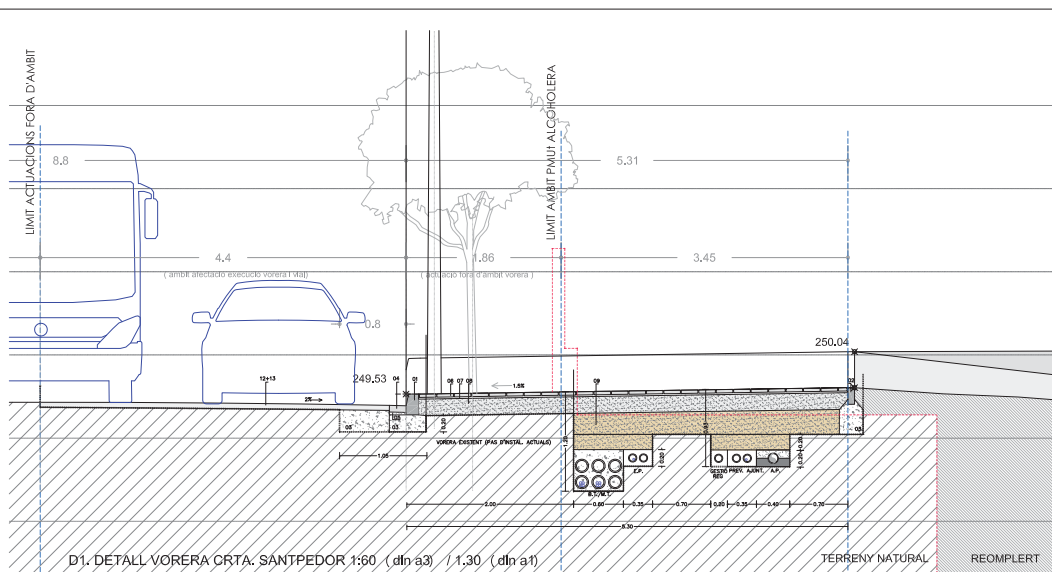

S1. SECCIÓ VIALITAT, CTRA. DE SANTPEDOR 1:300 (dln a3) / 1:150 (dln a1)

01. Vorada prefabricada de formigó tipus T2 H-350 de 15x25x100 cm
02. Vorada prefabricada de formigó tipus A2R H-350 de 8x20x100 cm
03. Base de formigó HM-20/P/40/I, per vorades i rigoles
04. Rigola blanca prefabricada de lloses precomprimides de formigó 20x20x8
05. Morter de col·locació rigoles M-5/a N/mm2, de dosificació 1:5
06. Paviment de llosa prefabricada de formigó (panot 9 pastilles) de 20x20x4 (paviment voreres)
07. Morter col·locació lloses M-2/5/b N/mm2, de ciment mlt 12:10
08. Base de formigó HM-20/B/20/I gruix 20 cm, en voreres de panot
09. Capa de tol·u recolat, amb estesa i pocnatge del material al 95% del PM en capes de fins a 25 cm
10. Cuneta prefabricada de formigó tipus C-15, dimensions 40x13x50
11. Reg d'importació amb emulsió bituminosa catònica tipus C60BF6 IMP (ECL-1, amb dotació 1,5 kg/m2)
12. Paviment de mescla bituminosa contínua en calent de 6 cm, tipus AC 22 base B50/70 G, amb betum asfàltic de penetració de granulometria grossa.
13. Reg d'adherència d'emulsió bituminosa catònica C60B3/B4 ADH (ECR-1, dotació d'1 kg/m2)
14. Capa de rodament de 4 cm, formada per paviment de mescla bituminosa contínua en calent, tipus AC 16 surf B 50/70 D, amb betum asfàltic de penetració, de granulometria densa per a capa de trànsit i granulat porfíric, estesa i compactada
15. Terreny natural (sòl tolerable)
16. Reomplert terreny natural (Esplanada E1 en sòl tolerable)
17. Paviment de llosa prefabricada de formigó (panot 9 pastilles) de 20x20x8 (paviment zona moll de càrrega local comercial)
18. Paviment de placa prefabricada de formigó sense bisell de 20x40x8 (paviment nivell superior)

19. Gual remuntable vehicles/Manants de, Peça lateral 1a línia de formigó
20. Gual remuntable vehicles/Manants de, Peça lateral 2a línia de formigó
21. Gual remuntable vehicles/Manants de, Peça central de formigó
22. Morter M-80/B
23. Formigó HM/20/P/20/I
24. Llosa formigó
25. Base llosa formigó
26. Columna tronco-cònica d'acer galvanitzat per enllumenat de 4,00 m d'alçada
27. Lluminiària model RFT KUMA (tipus led)
28. Plafitina metàl·lica de fixació de lluminiària (30x30 cm) amb pern d'acer F-111 UNE 36011
29. Base de formigó HM-20/P/40/I, per lluminiàries fins a 4,00 m (600x600x600)
30. Columna tronco-cònica d'acer galvanitzat per enllumenat d'alçada variable model FUL de Escofet (models segons definició de projecte)

31. Lluminiària model Cripó Djsano o similar (models segons projecte)
32. Balissa model Baffle BLRA-751 o similar.
33. Lluminiària encastada model Rodes Santa&Cole o similar.
34. Banc tipus NeoRomàntico Clàssic 175 Santa&Cole
35. Canal FD + Mecallinea D400 RC30
36. Passamà de 50x20mm massís d'acer Inox. (AISI 316) soldada a muntant.
37. Muntant de 50x20mm massís d'acer Inox. (AISI 316) i alçada 130cm.
38. Capa bituminosa tipus Fircolor Sorigué
39. Base granular de Tot-U recolat, tipus ZA25, estesa i pocnatge 99% PM
40. Paquet urbanització impermeabilització tipus Chova (BI-AJ4-7)
41. Làmina separadora antirrelles (tipus barrera ReRoot GreenBlue o similar)
42. Previstó Geomalla reforç (per estabilitzar terreny entre escollers)
43. Solera de formigó de 15 cm.

13.1. PROPOSTA D'URBANITZACIÓ. SECCIÓ S1 (SECCIÓ GENERAL I DETALLS)

TEXT REFÓS DEL PROJECTE D'URBANITZACIÓ PMUJI 022 "ALCOHOLERA"


Escala 1:300 (din a3) , 1:150 (din a1)

Exp. 1410_PU_JUNTA COMPENSACIÓ / MAIG 2021



Plaça Fius i Pala, 1, esc. esq., 2on, 2a. Manresa Telèfon: 93.872.15.72

PRUNES ARQUITECTES SLPU.

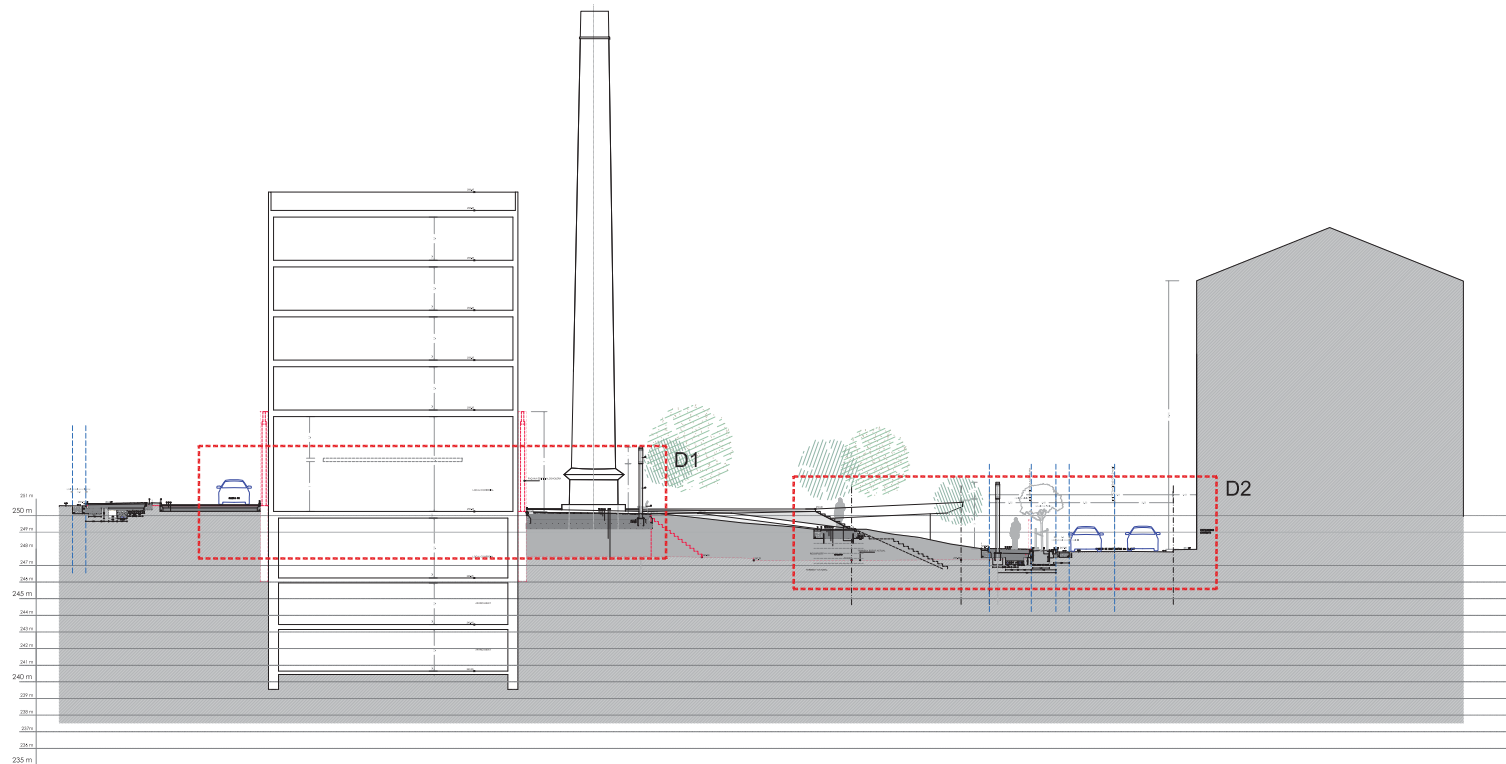

S2. SECCIÓ VIALITAT, C/ SANT ANTONI Ma CLARET - EDIFICI 1 ESCALA 1:300 (din a3) / 1:150 (din a1)

01. Vorada prefabricada de formigó tipus T2 H-350 de 15x25x100 cm
02. Vorada prefabricada de formigó tipus A2R H-350 de 8x20x100 cm
03. Base de formigó HM-20/P/40/I, per vorades i rigoles
04. Rigola blanca prefabricada de llosetes precomprimides de formigó 20x20x8
05. Morter de col·locació rigoles M-5/a N/mm2, de dosificació 1:6
06. Paviment de lloseta prefabricada de formigó (panot 9 pastilles) de 20x20x4 (paviment voreres)
07. Morter col·locació llosetes M-2/5/b N/mm2, de ciment mkt 1:2:10
08. Base de formigó HM-20/B/20/I gruix 20 cm, en voreres de panot
09. Capa de totu redilat, amb estesa i pocanatge del material al 95% del PM en capes de fins a 25 cm
10. Cuneta prefabricada de formigó tipus C-15, dimensions 40x13x50
11. Reg d'impregnació amb emulsió bituminosa catònica tipus C60BF6 IMP (ECL-1, amb dotació 1,5 kg/m2)

12. Paviment de mescla bituminosa contínua en calent de 6 cm, tipus AC 22 base B50/70 G, amb betum asfàltic de penetració de granulometria grossa.
13. Reg d'adherència d'emulsió bituminosa catònica C60B3/B4 ADH (ECR-1, dotació d'1 kg/m2)
14. Capa de rodament de 4 cm, formada per paviment de mescla bituminosa contínua en calent, tipus AC 16 surf B 50/70 D, amb betum asfàltic de penetració, de granulometria densa per a capa de trànsit i granulat porfíric, estesa i compactada
15. Terreny natural (SOL tolerable)
16. Reomplert terreny natural (Espanada E1 en sol tolerable)
17. Paviment de lloseta prefabricada de formigó (panot 9 pastilles) de 20x20x8 (paviment zona moll de càrrega local comercial)
18. Paviment de placa prefabricada de formigó sense bisell de 20x40x8 (paviment nivell superior)

19. Gual remuntable vehicles/vianants de, Peça lateral 1a línia de formigó
20. Gual remuntable vehicles/vianants de, Peça lateral 2a línia de formigó
21. Gual remuntable vehicles/vianants de, Peça central de formigó
22. Morter M-80/B
23. Formigó HM-20/P/20/I
24. Llosa formigó
25. Base llosa formigó
26. Columna tronco-cònica d'acer galvanitzat per enllumenat de 4,00 m d'alçada
27. Luminària model RFT KUMA (tipus led)
28. Placina metàl·lica de fixació de luminària (30x30 cm) amb pern d'acer F-111 UNE 36011
29. Base de formigó HM-20/P/40/I, per lluminàries fins a 4,00 m (600x600x600)
30. Columna tronco-cònica d'acer galvanitzat per enllumenat d'alçada variable model FUL de Escofet (models segons definició de projecte)

31. Luminària model Círculo Dísano o similar (models segons projecte)
32. Balissa model Balle BLRA-751 o similar.
33. Luminària encastada model Rodas Santa&Cole o similar.
34. Banc tipus NeoRomàntico Clàssic 175 Santa&Cole
35. Canal FD + Mecanica D400 RC30
36. Passamà de 50x20mm massís d'acer inox, (AISI 316) soldada a muntant.
37. Muntant de 50x20mm massís d'acer inox, (AISI 316) i alçada 130cm.
38. Capa bituminosa tipus Fircolor Sorgué
39. Base granular de Tot-U redilat, tipus ZA25, estesa i pocanatge 99% PM
40. Paquet urbanització impermeabilització tipus Chova (BI-AJ-4-7)
41. Làmina separadora anillats (tipus barrera ReRoot GreenBlue o similar)
42. Previstó Geomalla reforç (per estabilitzar terreny entre escocells)
43. Solera de formigó de 15 cm.



13.2. PROPOSTA D'URBANITZACIÓ. SECCIÓ S2 (SECCIÓ GENERAL)

TEXT REFÓS DEL PROJECTE D'URBANITZACIÓ PMU 022 "ALCOHOLERA"



Escala 1:300 (din a3) , 1:150 (din a1)

Exp. 1410_PU_JUNTA COMPENSACIÓ / MAIG 2021



Plaça Fius i Pala, 1, esc. esq., 2on, 2a. Manresa Telefon: 93.872.15.72

PRUNES ARQUITECTES SLPU.

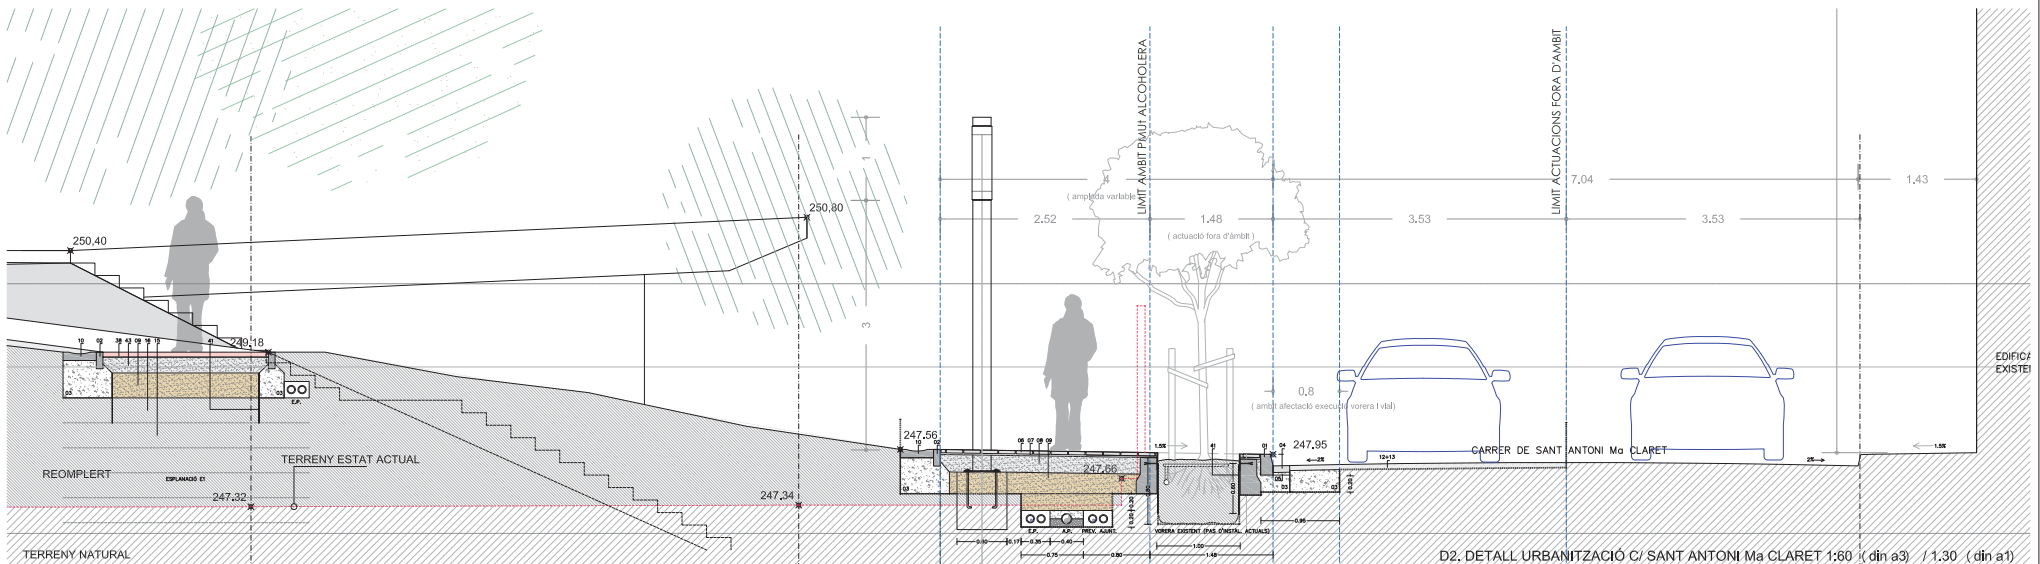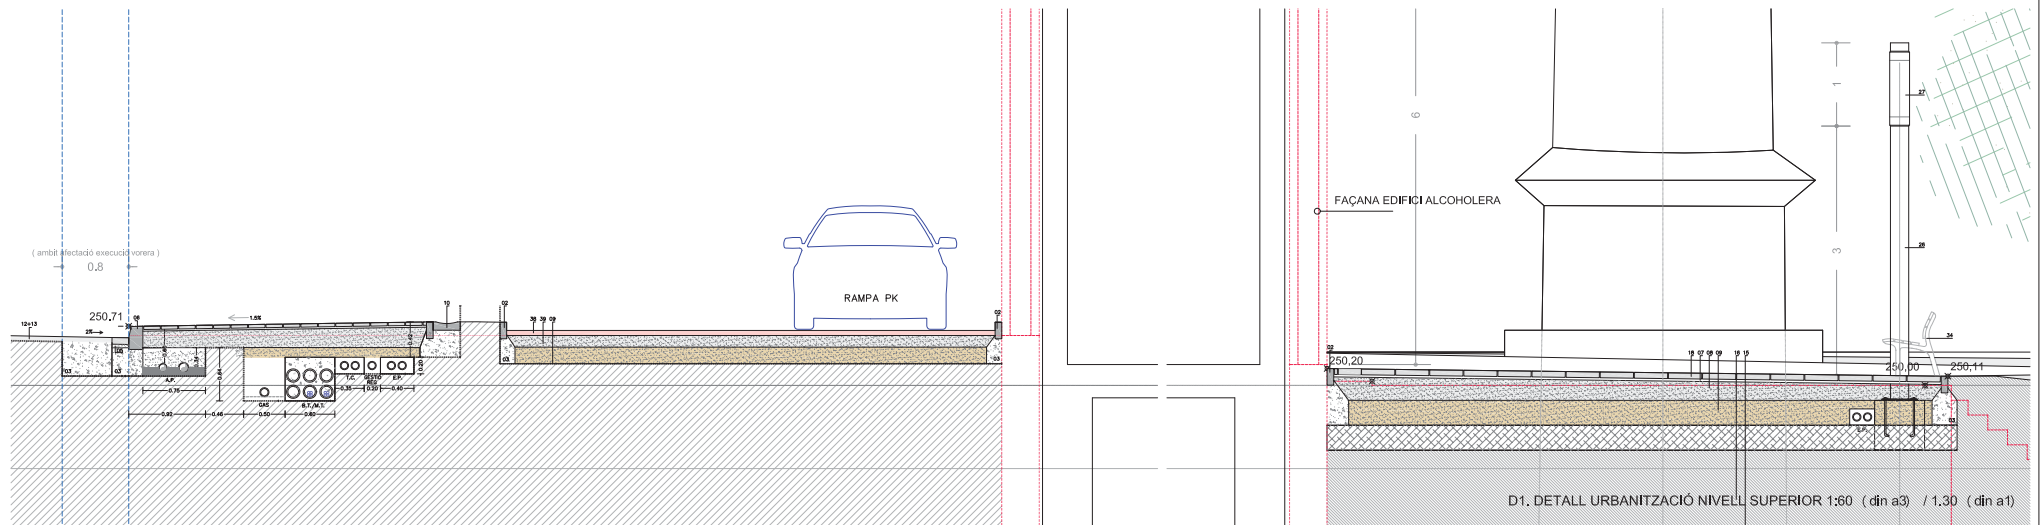

- | | | | |
|--|--|--|--|
| <p>01. Vorada prefabricada de formigó tipus T2 H-350 de 15x25x100 cm</p> <p>02. Vorada prefabricada de formigó tipus A2R H-350 de 8x20x100 cm</p> <p>03. Base de formigó HM-20/P/40/I, per vorades i rigoles</p> <p>04. Rigola blanca prefabricada de lloses precomprimides de formigó 20x20x8</p> <p>05. Morter de col·locació rigoles M-5/a N/mm2, de dosificació 1:5</p> <p>06. Paviment de llosa prefabricada de formigó (panot 9 pastilles) de 20x20x4 (paviment voreres)</p> <p>07. Morter col·locació lloses M-25/b N/mm2, de ciment mkt 12:10</p> <p>08. Base de formigó HM-20/B/20/I gruix 20 cm, en voreres de panot</p> <p>09. Capa de tol·u recolat, amb estesa i pocnatge del material al 95% del PM en capes de fins a 25 cm</p> <p>10. Cuneta prefabricada de formigó tipus C-15, dimensions 40x13x50</p> <p>11. Reg d'importació amb emulsió bituminosa catònica tipus C60BF6 IMP (ECL-1, amb dotació 1,5 kg/m2)</p> | <p>12. Paviment de mescla bituminosa contínua en calent de 6 cm, tipus AC 22 base B50/70 G, amb betum asfàltic de penetració de granulometria grossa.</p> <p>13. Reg d'adherència d'emulsió bituminosa catònica C60B3/B4 ADH (ECR-1, dotació d'1 kg/m2)</p> <p>14. Capa de recolament de 4 cm, formada per paviment de mescla bituminosa contínua en calent, tipus AC 16 surf B 50/70 D, amb betum asfàltic de penetració, de granulometria densa per a capa de trànsit i granulat porfíric, estesa i compactada</p> <p>15. Terreny natural (Sòl tolerable)</p> <p>16. Reomplert terreny natural (Esplanada E1 en sòl tolerable)</p> <p>17. Paviment de llosa prefabricada de formigó (panot 9 pastilles) de 20x20x8 (paviment zona moll de càrrega local comercial)</p> <p>18. Paviment de placa prefabricada de formigó sense bisell de 20x40x8 (paviment nivell superior)</p> | <p>19. Gual remuntable vehicles/vianants de, Peça lateral 1a línia de formigó</p> <p>20. Gual remuntable vehicles/vianants de, Peça lateral 2a línia de formigó</p> <p>21. Gual remuntable vehicles/vianants de, Peça central de formigó</p> <p>22. Morter M-80/B</p> <p>23. Formigó HM-20/P/20/I</p> <p>24. Llosa formigó</p> <p>25. Base llosa formigó</p> <p>26. Columna tronco-cònica d'acer galvanitzat per enllumenat de 4,00 m d'alçada</p> <p>27. Lluminiària model RFIIT KUMA (tipus led)</p> <p>28. Platineta metàl·lica de fixació de lluminiària (30x30 cm) amb pern d'acer F-111 UNE 36011</p> <p>29. Base de formigó HM-20/P/40/I, per lluminiàries fins a 4,00 m (600x600x600)</p> <p>30. Columna tronco-cònica d'acer galvanitzat per enllumenat d'alçada variable model FUL de Escofet (models segons detall de projecte)</p> | <p>31. Lluminiària model Cripto Djsano o similar (models segons projecte)</p> <p>32. Balissa model Balle BLRA-751 o similar.</p> <p>33. Lluminiària encastada model Rodes Santa&Cole o similar.</p> <p>34. Banc tipus NeoRomàntico Clàssic 175 Santa&Cole</p> <p>35. Canal FD + Mecallina D400 RC30</p> <p>36. Passamà de 50x20mm massa d'acer Inox. (AISI 316) soldada a muntant.</p> <p>37. Muntant de 50x20mm massa d'acer Inox. (AISI 316) i alçada 130cm.</p> <p>38. Capa bituminosa tipus Fircolor Sorigué</p> <p>39. Base granular de Tot-U recolat, tipus ZA25, estesa i pocnatge 99% PM</p> <p>40. Paquet urbanització impermeabilització tipus Chova (BI-AJ4-7)</p> <p>41. Làmina separadora antirrelles (tipus barrera ReRoot GreenBlue o similar)</p> <p>42. Previstió Geomalla reforç (per establir terreny entre escocells)</p> <p>43. Solera de formigó de 15 cm.</p> |
|--|--|--|--|

13.3. PROPOSTA D'URBANITZACIÓ. SECCIÓ S2 (DETALLS)




PRUNES ARQUITECTES SLPU.

Plaça Fius i Pala, 1, esc. esq., 2on, 2a. Manresa Telèfon: 93.872.15.72

TEXT REFÓS DEL PROJECTE D'URBANITZACIÓ PMU 022 "ALCOHOLERA"

Escala 1:60 (din a3) , 1:30 (din a1)

Exp. 1410_PU_JUNTA COMPENSACIÓ / MAIG 2021

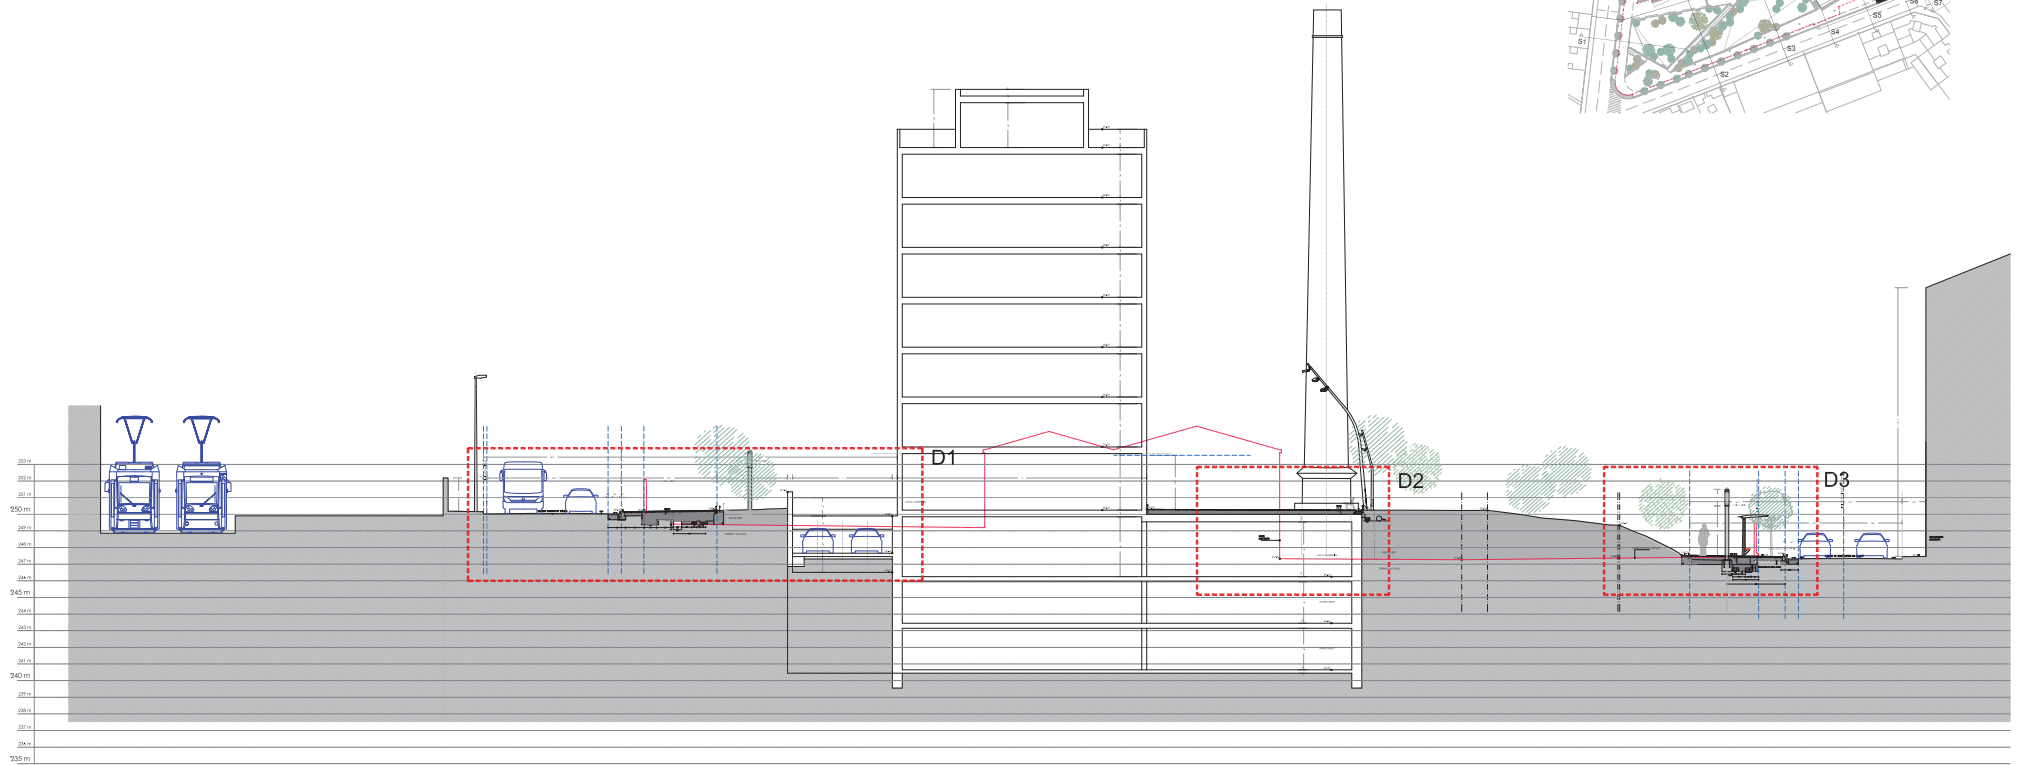

S3. SECCIÓ VIALITAT, C/ MATERNITAT D'ELNA - C/ SANT ANTONI Ma CLARET 1:300 (din a3) / 1:150 (din a1)

- 01. Vorada prefabricada de formigó tipus T2 H-350 de 15x25x100 cm
- 02. Vorada prefabricada de formigó tipus A2R H-350 de 8x20x100 cm
- 03. Base de formigó HM-20/P/40/I, per vorades i rgolcs
- 04. Rigola blanca prefabricada de llosetes precomprimits de formigó 20x20x8
- 05. Morter de col·locació rgolcs M-5/a N/mm2, de dosificació 1:6
- 06. Paviment de lloseta prefabricada de formigó (panot 9 pastilles) de 20x20x4 (paviment voreres)
- 07. Morter col·locació llosetes M-2/5/b N/mm2, de ciment mikt 1:2:10
- 08. Base de formigó HM-20/B/20/I gruix 20 cm, en voreres de panot
- 09. Capa de totu recidat, amb estesa i piconatge del material al 95% del PM en capes de fins a 25 cm
- 10. Cuneta prefabricada de formigó tipus C-15, dimensions 40x13x50
- 11. Reg d'importació amb emulsió bituminosa catònica tipus C60BF6 IMP (ECL-1, amb dotació 1,5 kg/m2)
- 12. Paviment de mescla bituminosa contínua en calent de 6 cm, tipus AC 22 base B50/70 G, amb betum asfàltic de penetració de granulometria grossa.
- 13. Reg d'adherència d'emulsió bituminosa catònica C60B3/B4 ADH' (ECR-1, dotació d'1 kg/m2)
- 14. Capa de rodament de 4 cm, formada per paviment de mescla bituminosa contínua en calent, tipus AC 16 surf B 50/70 D, amb betum asfàltic de penetració, de granulometria densa per a capa de trànsit i granulat porfíric, estesa i compactada
- 15. Terreny natural (Sòl tolerable)
- 16. Reomplert terreny natural (Esplanada E1 en sòl tolerable)
- 17. Paviment de lloseta prefabricada de formigó (panot 9 pastilles) de 20x20x8 (paviment zona molt de càrrega local comercial)
- 18. Paviment de placa prefabricada de formigó sense bisell de 20x40x8 (paviment nivell superior)
- 19. Gual remuntable vehicles/vianants de, Peça lateral 1a línia de formigó
- 20. Gual remuntable vehicles/vianants de, Peça lateral 2a línia de formigó
- 21. Gual remuntable vehicles/vianants de, Peça central de formigó
- 22. Morter M-80/B
- 23. Formigó HM-20/P/20/I
- 24. Llosa formigó
- 25. Base llosa formigó
- 26. Columna tronco-cònica d'acer galvanitzat per enllumenat de 4,00 m d'alçada
- 27. Lluminiària model RFT KUMA (tipus led)
- 28. Plataforma metàl·lica de fixació de lluminiària (30x30 cm) amb pern d'acer F-111 UNE 36011
- 29. Base de formigó HM-20/P/40/I, per lluminiàries fins a 4,00 m (600x600x600)
- 30. Columna tronco-cònica d'acer galvanitzat per enllumenat d'alçada variable model FUL de Escofet (models segons definició de projecte)
- 31. Lluminiària model Crpto Dlsano o similar (models segons projecte)
- 32. Balissa model Balie BLRA-751 o similar.
- 33. Lluminiària encastada model Rodes Santa&Cole o similar.
- 34. Banc tipus NeoRomàntico Clàssic 175 Santa&Cole
- 35. Canal FD + Mecanica D400 RC30
- 36. Passamà de 50x20mm massís d'acer Inox. (AISI 316) soldada a muntant.
- 37. Muntant de 50x20mm massís d'acer Inox. (AISI 316) i alçada 130cm.
- 38. Capa bituminosa tipus Fircolor Sorlué
- 39. Base granular de Tot-U recidat, tipus ZA25, estesa i poconatge 99% PM
- 40. Paquet urbanització impermeabilització tipus Chova (BI-AJ4-7)
- 41. Llàmina separadora antillarrels (tipus barrera ReRoot GreenBlue o similar)
- 42. Previstió Geomalla reforç (per estabilitzar terreny entre escocells)
- 43. Solera de formigó de 15 cm.

13.4. PROPOSTA D'URBANITZACIÓ. SECCIÓ S3 (SECCIÓ GENERAL)

TEXT REFÓS DEL PROJECTE D'URBANITZACIÓ PMUt 022 "ALCOHOLERA"


Escala 1:300 (din a3) , 1:150 (din a1)

Exp. 1410_PU_JUNTA COMPENSACIÓ / MAIG 2021




Plaça Fius i Pala, 1, esc. esq., 2on, 2a. Manresa Telèfon: 93.872.15.72


PRUNES ARQUITECTES SLPU.

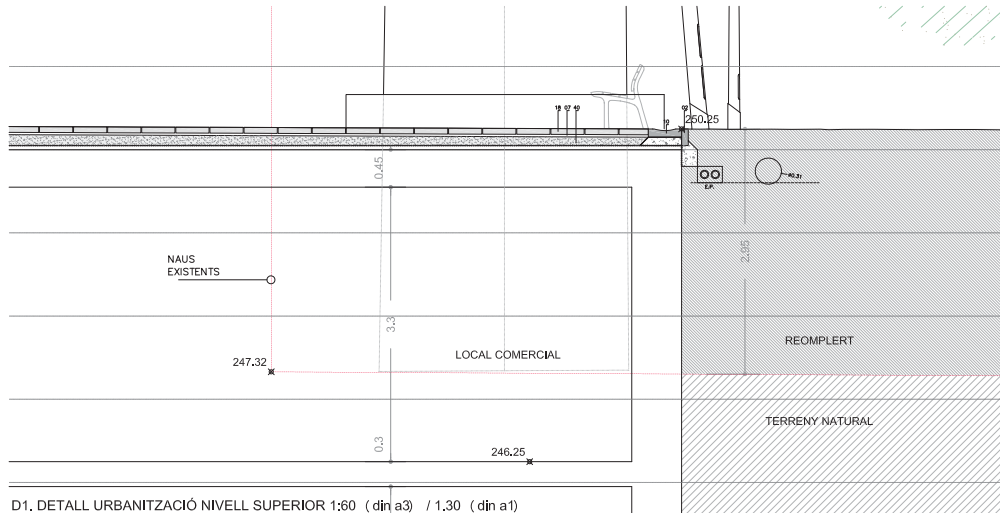

D1. DETALL URBANITZACIÓ NIVELL SUPERIOR 1:60 (din a3) / 1:30 (din a1)

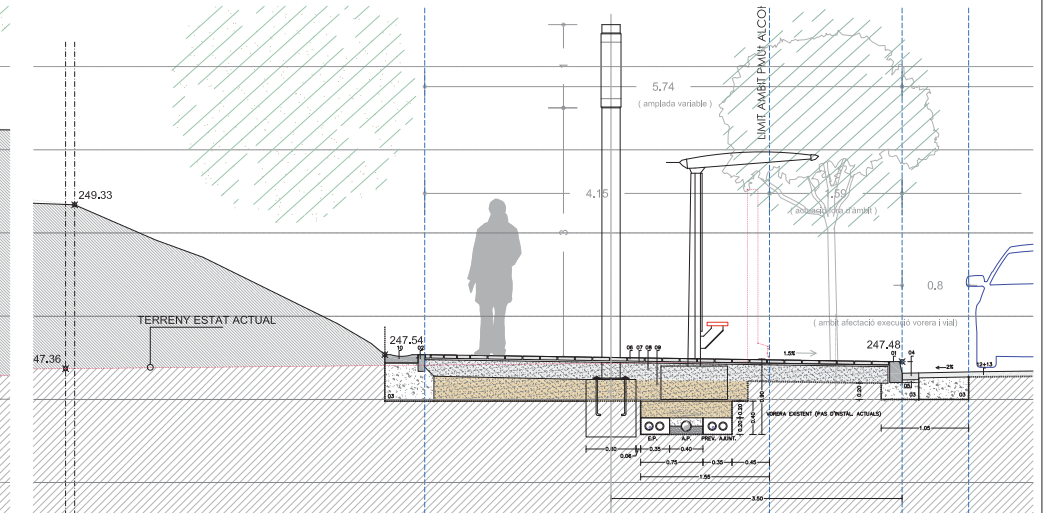

D3. DETALL URBANITZACIÓ C/SANT ANTONI Ma CLARET 1:60 (din a3) / 1:30 (din a1)

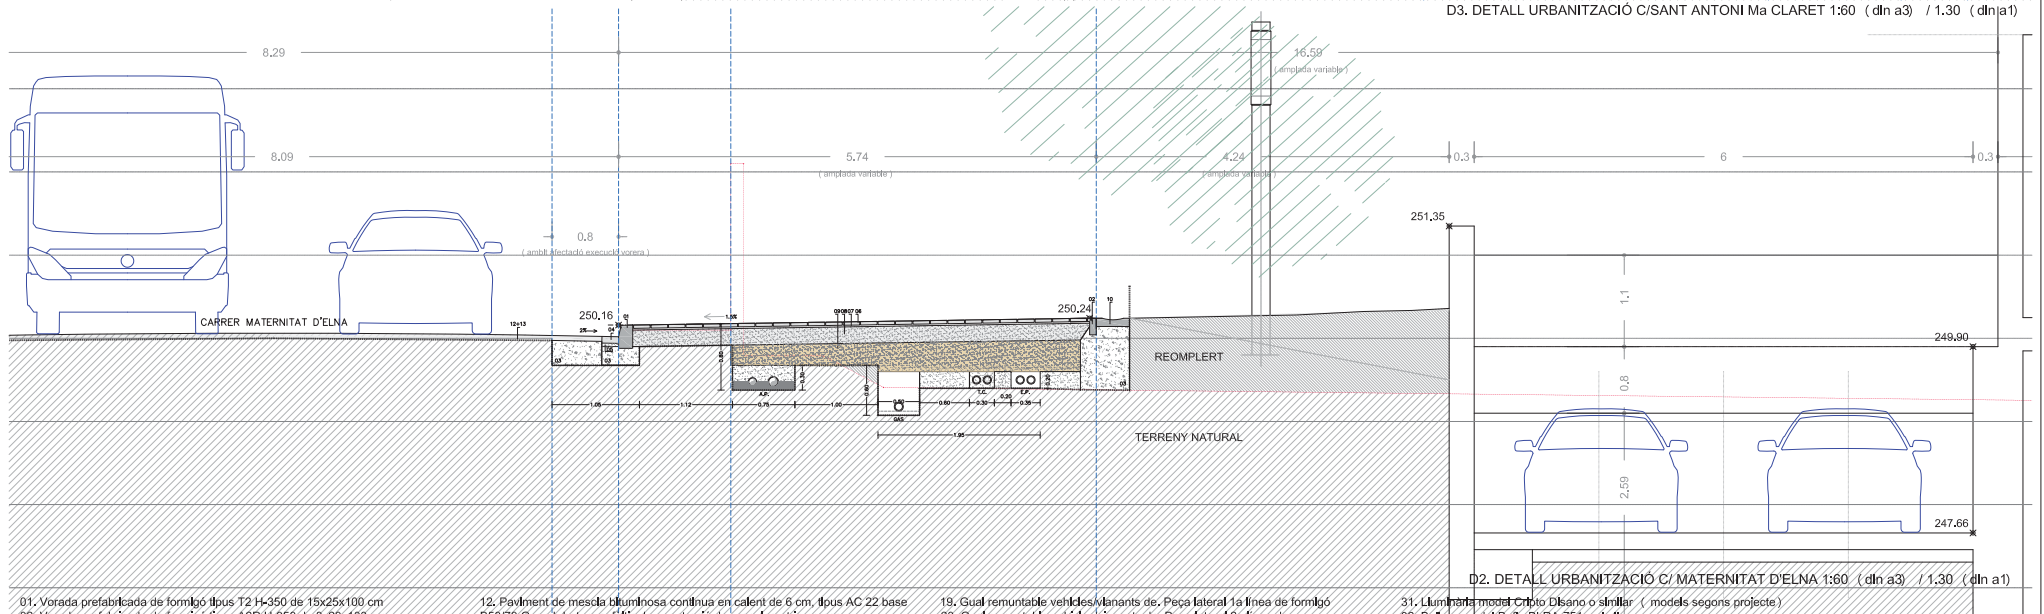

D2. DETALL URBANITZACIÓ C/ MATERNITAT D'ELNA 1:60 (din a3) / 1:30 (din a1)

01. Vorada prefabricada de formigó tipus T2 H-350 de 15x25x100 cm
02. Vorada prefabricada de formigó tipus A2R H-350 de 8x20x100 cm
03. Base de formigó HM-20/P/40/I, per vorades i rigoles
04. Rigola blanca prefabricada de lloses precomprimides de formigó 20x20x8
05. Morter de col·locació rigoles M-5/a N/mm2, de dosificació 1:6
06. Paviment de llosa prefabricada de formigó (panot 9 pastilles) de 20x20x4 (paviment voreres)
07. Morter col·locació lloses M-2/5/b N/mm2, de ciment mixt 1:2:10
08. Base de formigó HM-20/B/20/I gruix 20 cm, en voreres de panot
09. Capa de tolu redactat, amb estesa i piconatge del material al 95% del PM en capes de fins a 25 cm
10. Cuneta prefabricada de formigó tipus C-15, dimensions 40x13x50
11. Reg d'imprimació amb emulsió bituminosa catòlica tipus C60BF6 IMP (ECL-1, amb dotació 1,5 kg/m2

12. Paviment de mescla bituminosa continua en calent de 6 cm, tipus AC 22 base B50/70 G, amb betum asfàltic de penetració de granulometria grossa.
13. Reg d'adherència d'emulsió bituminosa catòlica C60B3/B4 ADH (ECR-1, dotació d'1 kg/m2
14. Capa de rodament de 4 cm, formada per paviment de mescla bituminosa continua en calent, tipus AC 16 surf B 50/70 D, amb betum asfàltic de penetració, de granulometria densa per a capa de trànsit i granulat porfíric, estesa i compactada
15. Terreny natural (Sol tolerable)
16. Reomplert terreny natural (Espanada E1 en sol tolerable)
17. Paviment de llosa prefabricada de formigó (panot 9 pastilles) de 20x20x8 (paviment zona moll de càrrega local comercial)
18. Paviment de placa prefabricada de formigó sense bisell de 20x40x8 (paviment nivell superior)

19. Gual remuntable vehicles/vianants de, Peça lateral 1a línia de formigó
20. Gual remuntable vehicles/vianants de, Peça lateral 2a línia de formigó
21. Gual remuntable vehicles/vianants de, Peça central de formigó
22. Morter M-80/B
23. Formigó HM/20/P/20/I
24. Llosa formigó
25. Base llosa formigó
26. Columna tronco-cònica d'acer galvanitzat per enllumenat de 4,00 m d'alçada
27. Lluminaire model RFIT KUMA (tipus led)
28. Placa metàl·lica de fixació de lluminaire (30x30 cm) amb pèrns d'acer F-111 UNE 36011
29. Base de formigó HM-20/P/40/I, per lluminàries fins a 4,00 m (600x600x600)
30. Columna tronco-cònica d'acer galvanitzat per enllumenat d'alçada variable model FUL de Escofet (models segons definició de projecte)

31. Lluminaire model Cito Disano o similar (models segons projecte)
32. Balissa model Balie BLRA-751 o similar.
33. Lluminaire encastada model Rodes Santa&Cole o similar.
34. Banc tipus NeoRomàntico Clàssic 175 Santa&Cole
35. Canal FD + Mecanica D400 RC30
36. Passamà de 50x20mm massís d'acer Inox. (AISI 316) soldada a muntant.
37. Muntant de 50x20mm massís d'acer Inox. (AISI 316) i alçada 130cm.
38. Capa bituminosa tipus Fircolor Sorique
39. Base granular de Tot-U redactat, tipus ZA25, estesa i piconatge 99% PM
40. Paviment urbanització impermeabilitzat tipus Chova (EJ-AJ-7)
41. Llàmina separadora antiarrels (tipus barrera ReRoot GreenBlue o similar)
42. Previstió Geomalla reforç (per estabilitzar terreny entre escocells)
43. Solera de formigó de 15 cm.

13.5. PROPOSTA D'URBANITZACIÓ. SECCIÓ S3 (DETALLS)

TEXT REFÓS DEL PROJECTE D'URBANITZACIÓ PMU 022 "ALCOHOLERA"


Escala 1:60 (din a3) , 1:30 (din a1)

Exp. 1410_PU_ JUNTA COMPENSACIÓ / MAIG 2021



Plaça Fius i Pala, 1, esc. esq., 2on, 2a. Manresa Telèfon: 93.872.15.72

PRUNES ARQUITECTES SLPU.

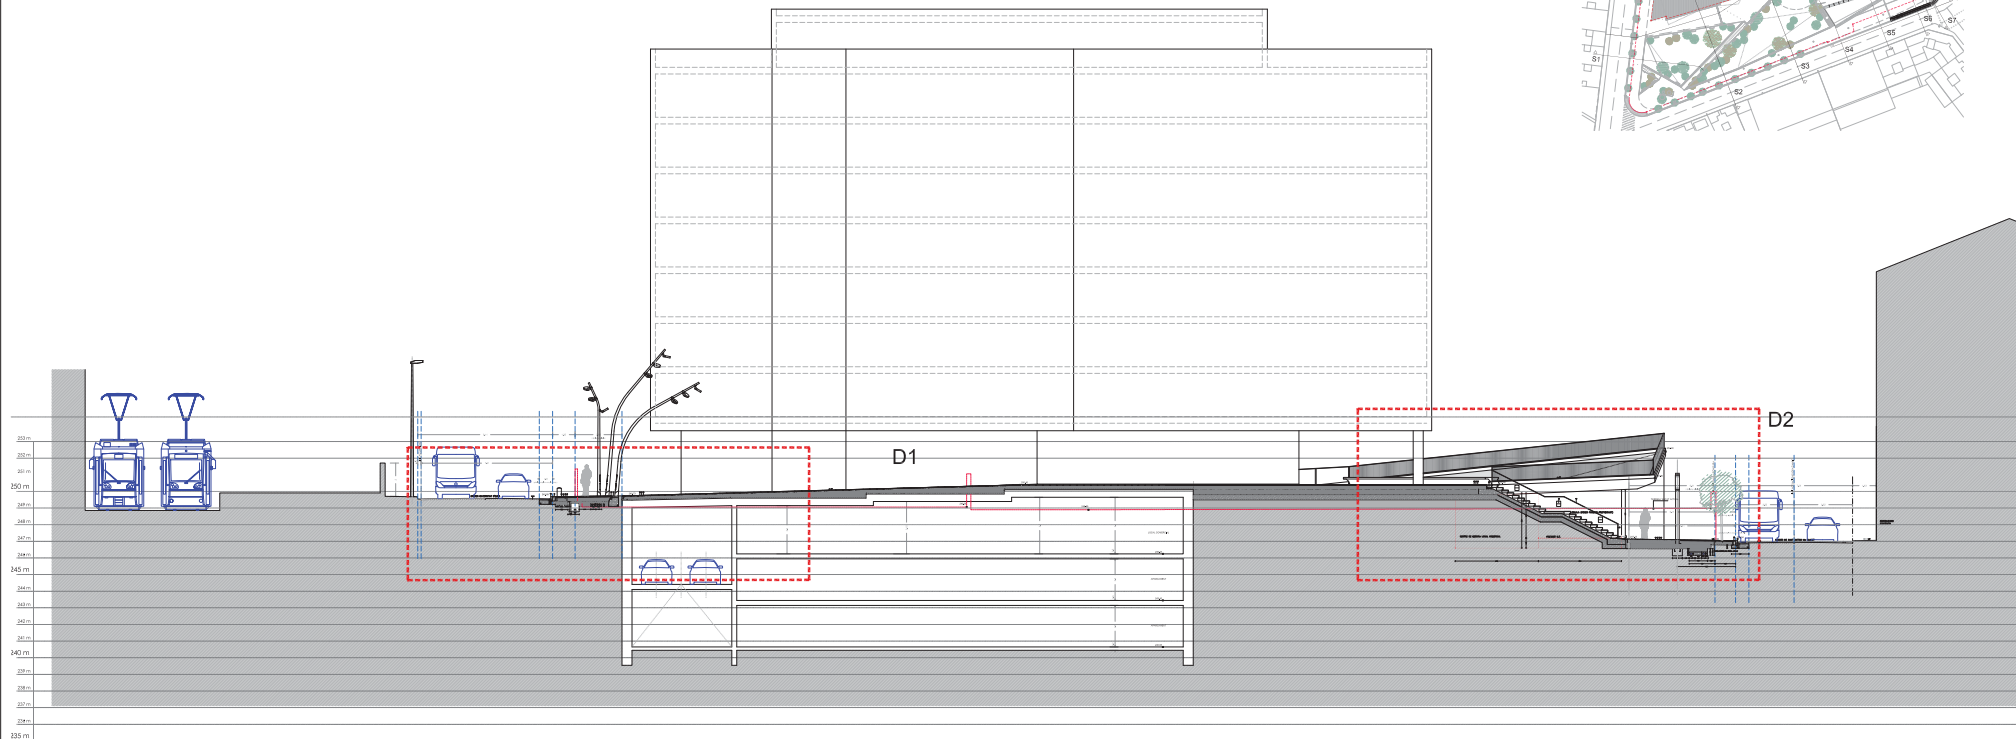

S4. SECCIÓ VIALITAT, C/ MATERNITAT D'ELNA - C/ SANT ANTONI Ma CLARET 1:300 (din a3) / 1:150 (dina1)

01. Vorada prefabricada de formigó tipus T2 H-350 de 15x25x100 cm
 02. Vorada prefabricada de formigó tipus A2R H-350 de 8x20x100 cm
 03. Base de formigó HM-20/P/40/I, per vorades i rigoles
 04. Rigola blanca prefabricada de llosetes precomprimides de formigó 20x20x8
 05. Morter de col·locació rigoles M-5/a N/mm2, de dosificació 1:6
 06. Paviment de lloseta prefabricada de formigó (panot 9 pastilles) de 20x20x4
 (paviment voreres)
 07. Morter col·locació llosetes M-2/5/b N/mm2, de ciment mikt 1:2:10
 08. Base de formigó HM-20/B/20/I gruix 20 cm, en voreres de panot
 09. Capa de totu redilat, amb estesa i pocanatge del material al 95% del PM
 en capes de fins a 25 cm
 10. Cuneta prefabricada de formigó tipus C-15, dimensions 40x13x50
 11. Reg d'impregnació amb emulsió bituminosa catiònica tipus C60BF6
 IMP (ECL-1, amb dotació 1,5 kg/m2)

12. Paviment de mescla bituminosa contínua en calent de 6 cm, tipus AC 22 base
 B50/70 G, amb betum asfàltic de penetració de granulometria grossa.
 13. Reg d'adherència d'emulsió bituminosa catiònica C60B3/B4 ADH (ECR-1,
 dotació d'1 kg/m2
 14. Capa de rodament de 4 cm, formada per paviment de mescla bituminosa
 contínua en calent, tipus AC 16 surf B 50/70 D, amb betum asfàltic de penetració,
 de granulometria densa per a capa de trànsit i granulat porfíric, estesa i
 compactada
 15. Terreny natural (sòl tolerable)
 16. Reomplert terreny natural (Esplanada E1 en sòl tolerable)
 17. Paviment de lloseta prefabricada de formigó (panot 9 pastilles) de 20x20x8
 (paviment zona molt de càrrega local comercial)
 18. Paviment de placa prefabricada de formigó sense bisell de 20x40x8
 (paviment nivell superior)

19. Gual remuntable vehicles/vianants de, Peça lateral 1a línia de formigó
 20. Gual remuntable vehicles/vianants de, Peça lateral 2a línia de
 formigó
 21. Gual remuntable vehicles/vianants de, Peça central de formigó
 22. Morter M-80/B
 23. Formigó HM-20/P/20/I
 24. Llosa formigó
 25. Base llosa formigó
 26. Columna tronco-cònica d'acer galvanitzat per enllumenat de 4,00 m d'alçada
 27. Luminària model RFT KUMA (tipus led)
 28. Placina metàl·lica de fixació de luminària (30x30 cm) amb pern d'acer
 F-111 UNE 36011
 29. Base de formigó HM-20/P/40/I, per lluminàries fins a 4,00 m (600x600x600)
 30. Columna tronco-cònica d'acer galvanitzat per enllumenat d'alçada variable
 model FUL de Escofet (models segons definició de projecte)

31. Luminària model Cíptio Disano o similar (models segons projecte)
 32. Balissa model Balle BLRA-751 o similar.
 33. Luminària encastada model Rodas Santa&Cole o similar.
 34. Banc tipus NeoRomàntico Clàssic 175 Santa&Cole
 35. Canal FD + Mecallina D400 RC30
 36. Passamà de 50x20mm massís d'acer inox, (AISI 316) soldada a muntant.
 37. Muntant de 50x20mm massís d'acer inox, (AISI 316) i alçada 130cm.
 38. Capa bituminosa tipus Fircolor Sorigué
 39. Base granular de Tot-U redilat, tipus ZA25, estesa i pocanatge 99% PM
 40. Paquet urbanització impermeabilització tipus Chova (BI-AJ-7)
 41. Llàmina separadora antirrelles (tipus barrera ReRoot GreenBlue o similar)
 42. Previstó Geomalla reforç (per estabilitzar terreny entre escocells)
 43. Solera de formigó de 15 cm.

13.6. PROPOSTA D'URBANITZACIÓ. SECCIÓ S4 (SECCIÓ GENERAL)

TEXT REFÓS DEL PROJECTE D'URBANITZACIÓ PMU 022 "ALCOHOLERA"



Escala 1:300 (din a3) , 1:150 (din a1)

Exp. 1410_PU JUNTA COMPENSACIÓ / MAIG 2021



PRUNES ARQUITECTES SLPU.

Plaça Fius i Pala, 1, esc. esq., 2on, 2a. Manresa Telèfon: 93.872.15.72

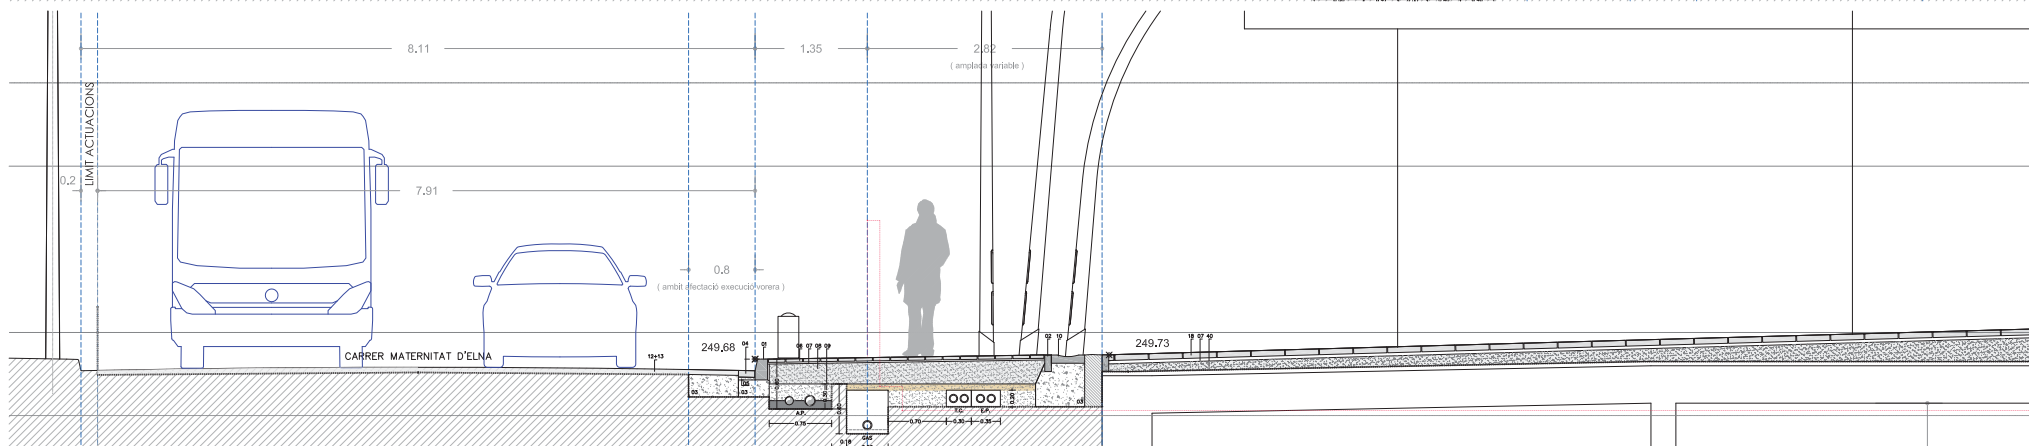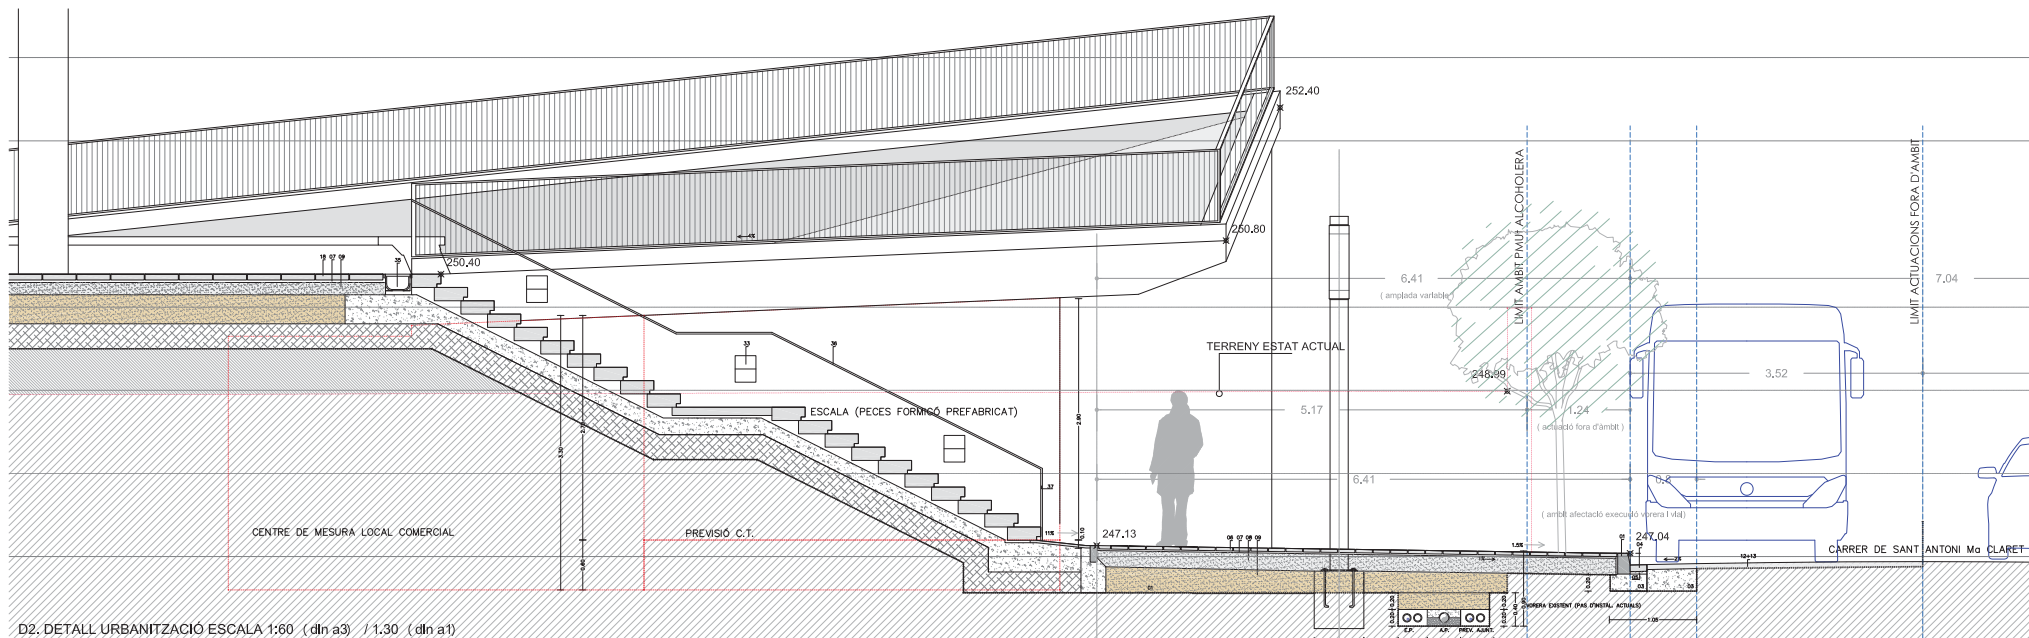

- D1. DETALL URBANITZACIÓ C/ MATERNITAT D'ELNA - URBANITZACIÓ SERVITUD DE PAS ESPAI PÚBLIC 1:60 (din a3) / 1:30 (din a1)**
- 01. Vorada prefabricada de formigó tipus T2 H-350 de 15x25x100 cm
 - 02. Vorada prefabricada de formigó tipus A2R H-350 de 8x20x100 cm
 - 03. Base de formigó HM-20/P/40/I, per vorades i rigoles
 - 04. Rigola blanca prefabricada de llosetes precomprimides de formigó 20x20x8
 - 05. Morter de col·locació M-5/a N/mm2, de dosificació 1:6
 - 06. Paviment de lloseta prefabricada de formigó (panot 9 pastilles) de 20x20x4 (paviment voreres)
 - 07. Morter col·locació llosetes M-25/b N/mm2, de ciment mkt 12:10
 - 08. Base de formigó HM-20/B/20/I gruix 20 cm, en voreres de panot
 - 09. Capa de totu recticat, amb estesa i pocanatge del material al 95% del PM en capes de fins a 25 cm
 - 10. Cuneta prefabricada de formigó tipus C-15, dimensions 40x13x50
 - 11. Reg d'implantació amb emulsió bituminosa catònica tipus C60BF6 IMP (ECR-1, amb dotació 1,5 kg/m2)
 - 12. Paviment de mescla bituminosa contínua en calent de 6 cm, tipus AC 22 base B50/70 G, amb betum asfàltic de penetració de granulometria grossa.
 - 13. Reg d'adherència d'emulsió bituminosa catònica C60B3/B4 ADH (ECR-1, dotació d'1 kg/m2)
 - 14. Capa de rodament de 4 cm, formada per paviment de mescla bituminosa contínua en calent, tipus AC 16 surf B 50/70 D, amb betum asfàltic de penetració, de granulometria densa per a capa de trànsit i granulat porfiri, estesa i compactada
 - 15. Terreny natural (Sòl tolerable)
 - 16. Reomplert terreny natural (Espanada E1 en sòl tolerable)
 - 17. Paviment de lloseta prefabricada de formigó (panot 9 pastilles) de 20x20x8 (paviment zona moll de càrrega local comercial)
 - 18. Paviment de placa prefabricada de formigó sense bisell de 20x40x8 (paviment nivell superior)
 - 19. Gual remuntable vehicles/vianants de, Peça lateral 1a línia de formigó
 - 20. Gual remuntable vehicles/vianants de, Peça lateral 2a línia de formigó
 - 21. Gual remuntable vehicles/vianants de, Peça central de formigó
 - 22. Morter M-80/B
 - 23. Formigó HM/20/P/20/I
 - 24. Llosa formigó
 - 25. Base llosa formigó
 - 26. Columna tronco-cònica d'acer galvanitzat per enllumenat de 4,00 m d'alçada
 - 27. Lluminiària model RFT KUMA (tipus led)
 - 28. Placina metàl·lica de fixació de lluminiària (30x30 cm) amb perns d'acer F-111 UNE 3611
 - 29. Base de formigó HM-20/P/40/I, per lluminiàries fins a 4,00 m (600x600x600)
 - 30. Columna tronco-cònica d'acer galvanitzat per enllumenat d'alçada variable model FUL de Escofet (models segons definició de projecte)
 - 31. Lluminiària model Cripito Djano o similar (models segons projecte)
 - 32. Balisa model Balte BLRA-751 o similar.
 - 33. Lluminiària encastada model Rodas Santa&Cole o similar.
 - 34. Banc tipus NeoRomàntico Clàssic 175 Santa&Cole
 - 35. Canal FD + Mecallinea D400 RC30
 - 36. Passamà de 50x20mm massís d'acer Inox. (AISI 316) soldada a muntant.
 - 37. Muntant de 50x20mm massís d'acer Inox. (AISI 316) i alçada 130cm.
 - 38. Capa bituminosa tipus Fircolor Sorigué
 - 39. Base granular de Tot-U recticat, tipus ZA25, estesa i pocanatge 99% PM
 - 40. Paquet urbanització/impermeabilització tipus Chova (BI-AJ-7)
 - 41. Làmina separadora antirrells (tipus barrera ReRoot GreenBlue o similar)
 - 42. Previsió Geomalla reforç (per establir terreny entre escocells)
 - 43. Solera de formigó de 15 cm.

13.7. PROPOSTA D'URBANITZACIÓ. SECCIÓ S4 (DETALLS)

TEXT REFÓS DEL PROJECTE D'URBANITZACIÓ PMU 022 "ALCOHOLERA"


Escala 1:60 (din a3) , 1:30 (din a1)

Exp. 1410_PU_ JUNTA COMPENSACIÓ / MAIG 2021



Plaça Fius i Pala, 1, esc. 2on, 2a. Manresa Telefon: 93.872.15.72

PRUNES ARQUITECTES SLPU.

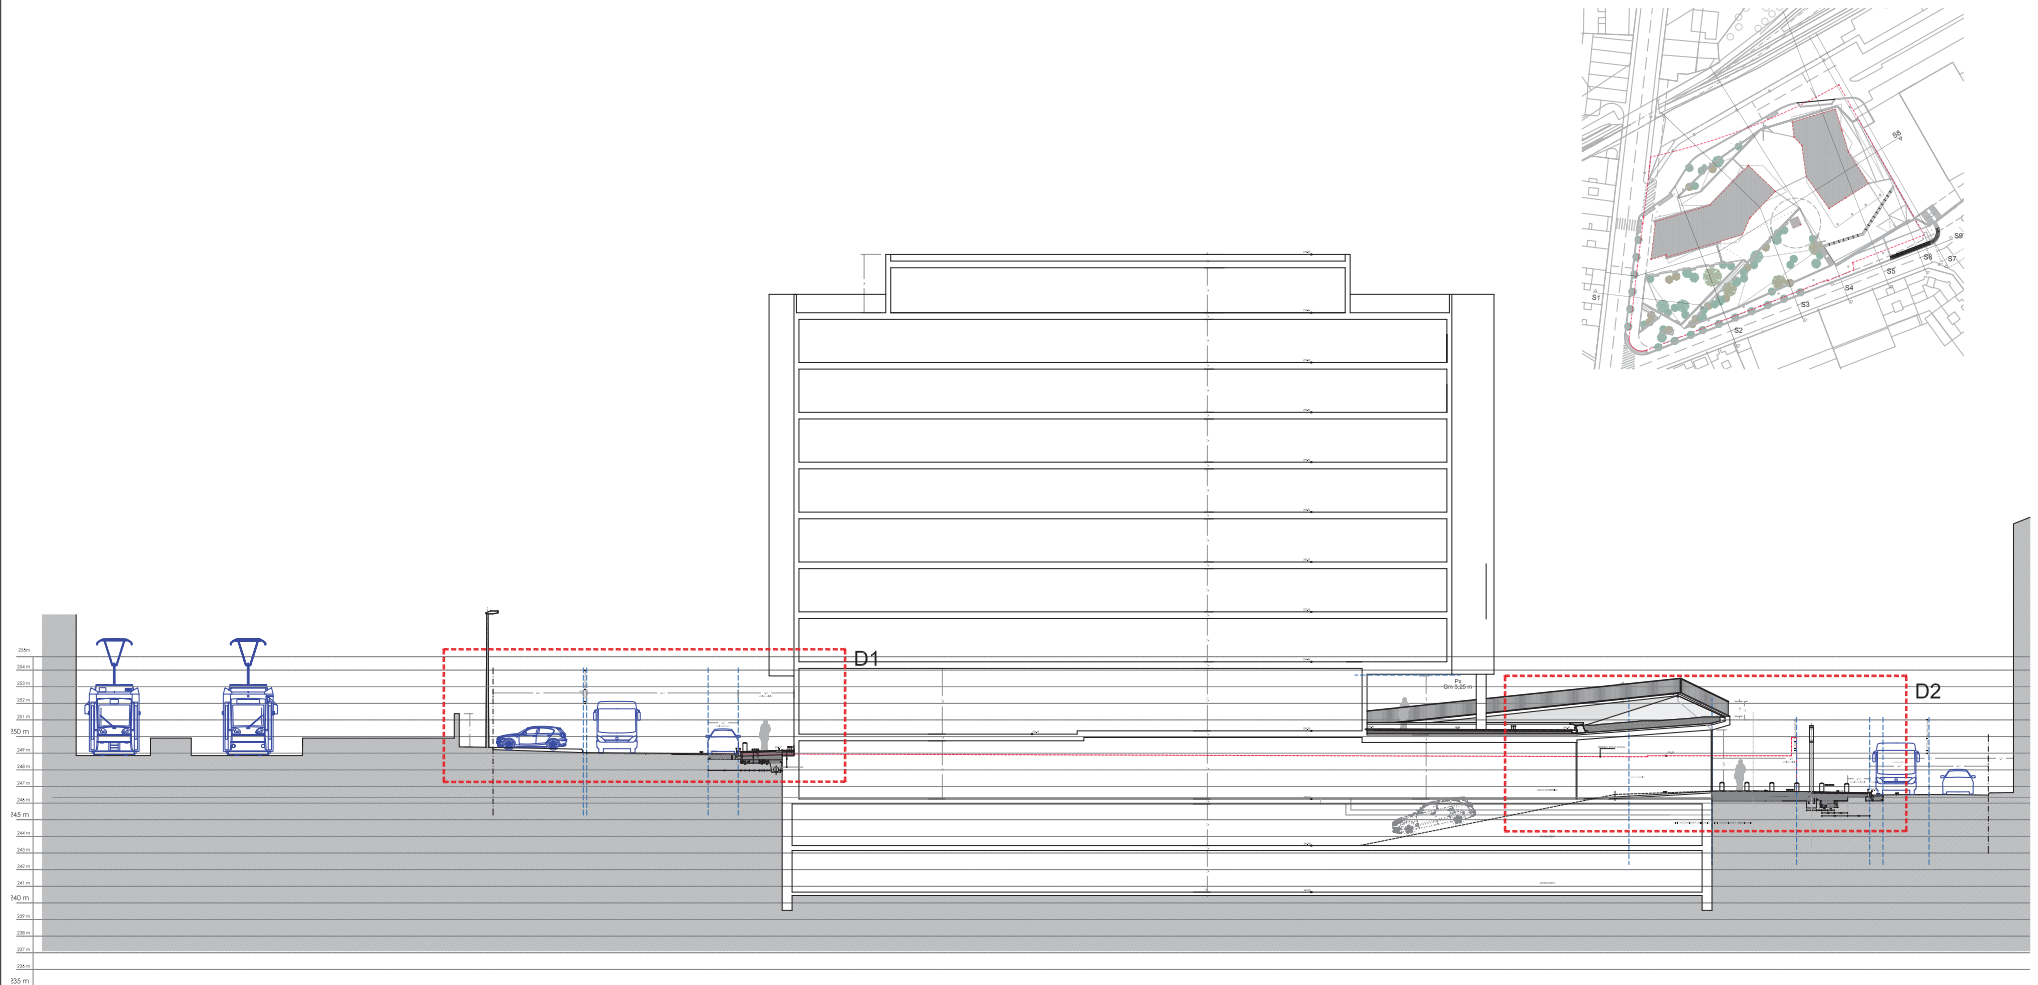

S5. SECCIÓ VIALITAT, C/ MATERNITAT D'ELNA - C/ SANT ANTONI Ma CLARET 1:300 (din a3) / 1:150 (dina1)

01. Vorada prefabricada de formigó tipus T2 H-350 de 15x25x100 cm
 02. Vorada prefabricada de formigó tipus A2R H-350 de 8x20x100 cm
 03. Base de formigó HM-20/P/40/I, per vorades i rigoles
 04. Rigola blanca prefabricada de llosetes precomprimits de formigó 20x20x8
 05. Morter de col·locació rigoles M-5/a N/mm2, de dosificació 1:6
 06. Paviment de lloseta prefabricada de formigó (panot 9 pastilles) de 20x20x4 (paviment voreres)
 07. Morter col·locació llosetes M-2/5/b N/mm2, de ciment mikt 1:2:10
 08. Base de formigó HM-20/B/20/I gruix 20 cm, en voreres de panot
 09. Capa de totu redilat, amb estesa i pocatge del material al 95% del PM en capes de fins a 25 cm
 10. Cuneta prefabricada de formigó tipus C-15, dimensions 40x13x50
 11. Reg d'impregnació amb emulsió bituminosa catòlica tipus C60BF6 IMP (ECL-1, amb dotació 1,5 kg/m2)

12. Paviment de mescla bituminosa contínua en calent de 6 cm, tipus AC 22 base B50/70 G, amb betum asfàltic de penetració de granulometria grossa.
 13. Reg d'adherència d'emulsió bituminosa catòlica C60B3/B4 ADH (ECR-1, dotació d'1 kg/m2)
 14. Capa de rodament de 4 cm, formada per paviment de mescla bituminosa contínua en calent, tipus AC 16 surf B 50/70 D, amb betum asfàltic de penetració, de granulometria densa per a capa de trànsit i granulat porfíric, estesa i compactada
 15. Terreny natural (Sòl tolerable)
 16. Reomplert terreny natural (Espanada E1 en sòl tolerable)
 17. Paviment de lloseta prefabricada de formigó (panot 9 pastilles) de 20x20x8 (paviment zona moll de càrrega local comercial)
 18. Paviment de placa prefabricada de formigó sense bisell de 20x40x8 (paviment nivell superior)

19. Gual remuntable vehicles/vianants de, Peça lateral 1a línia de formigó
 20. Gual remuntable vehicles/vianants de, Peça lateral 2a línia de formigó
 21. Gual remuntable vehicles/vianants de, Peça central de formigó
 22. Morter M-80/B
 23. Formigó HM-20/P/20/I
 24. Llosa formigó
 25. Base llosa formigó
 26. Columna tronco-cònica d'acer galvanitzat per enllumenat de 4,00 m d'alçada
 27. Luminària model RFT KUMA (tipus led)
 28. Placina metàl·lica de fixació de luminària (30x30 cm) amb pern d'acer F-111 UNE 36011
 29. Base de formigó HM-20/P/40/I, per lluminàries fins a 4,00 m (600x600x600)
 30. Columna tronco-cònica d'acer galvanitzat per enllumenat d'alçada variable model FUL de Escofet (models segons definició de projecte)

31. Luminària model Círculo Disano o similar (models segons projecte)
 32. Balissa model Batle BLRA-751 o similar.
 33. Luminària encastada model Rodas Santa&Cole o similar.
 34. Banc tipus NeoRomàntico Clàssic 175 Santa&Cole
 35. Canal FD + Mecallina D400 RC30
 36. Passamà de 50x20mm massís d'acer inox, (AISI 316) soldada a muntant.
 37. Muntant de 50x20mm massís d'acer inox, (AISI 316) i alçada 130cm.
 38. Capa bituminosa tipus Fircolor Sorigué
 39. Base granular de Tot-U redilat, tipus ZA25, estesa i pocatge 99% PM
 40. Paquet urbanització impermeabilització tipus Chova (BI-AJ-4-7)
 41. Laminia separadora anil·lats (tipus barrera ReRoot GreenBlue o similar)
 42. Previstó Geomalla reforç (per estabilitzar terreny entre escocells)
 43. Solera de formigó de 15 cm.

13.8. PROPOSTA D'URBANITZACIÓ. SECCIÓ S5 (SECCIÓ GENERAL)

TEXT REFÓS DEL PROJECTE D'URBANITZACIÓ PMU 022 "ALCOHOLERA"


Escala 1:300 (din a3) , 1:150 (din a1)

Exp. 1410_PU_JUNTA COMPENSACIÓ / MAIG 2021




Plaça Fius i Pala, 1, esc. esq., 2on, 2a. Manresa Telefon: 93.872.15.72

PRUNES ARQUITECTES SLPU.

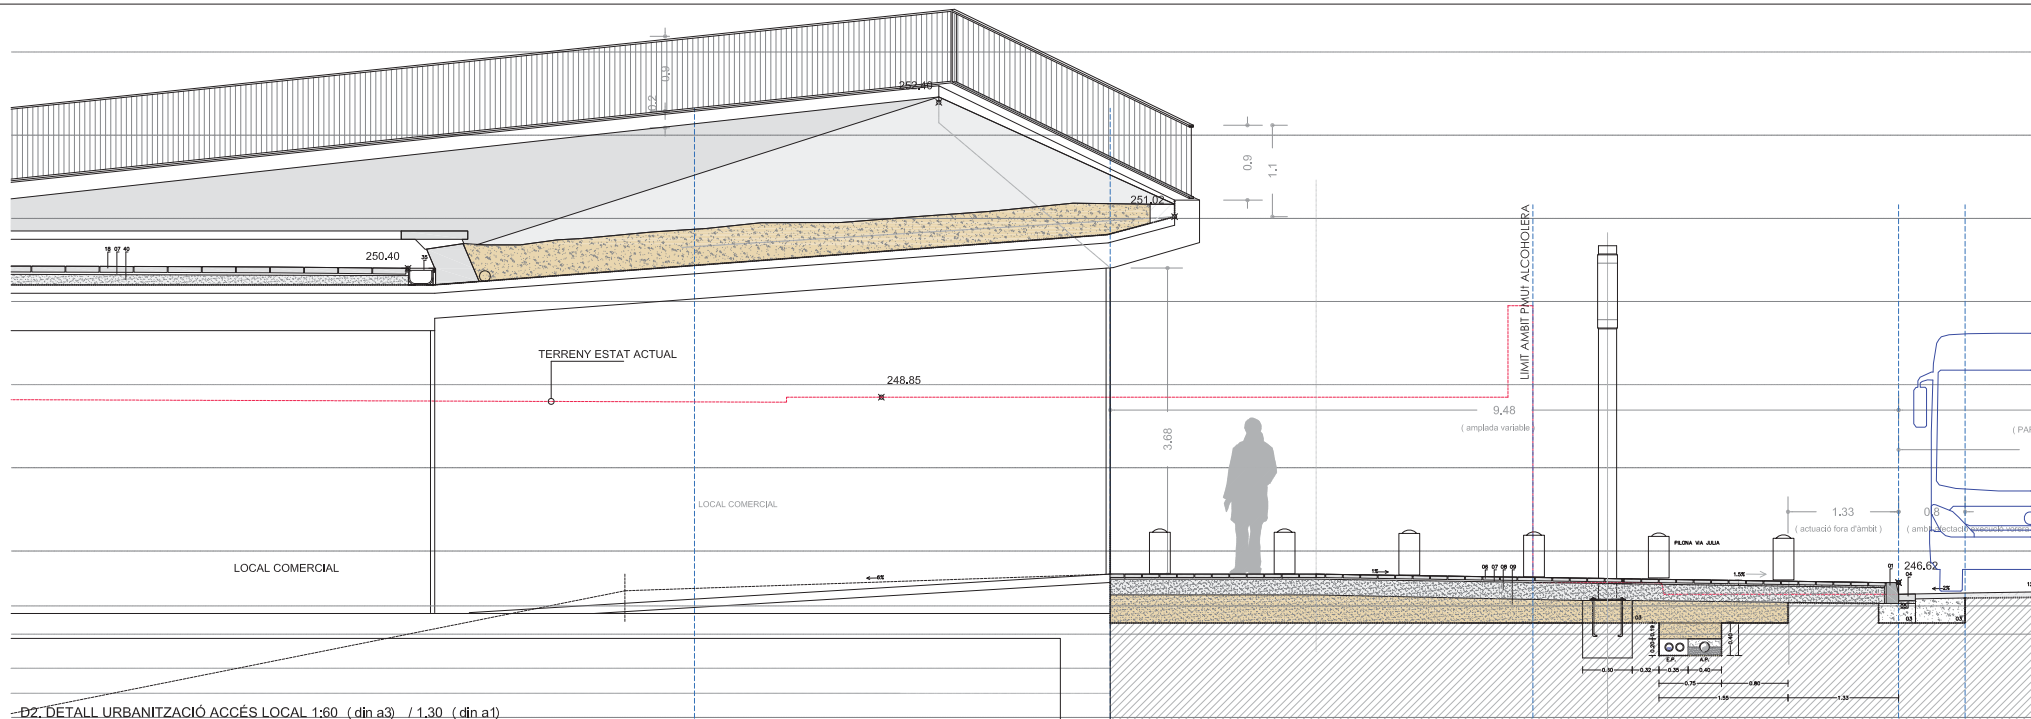

D2. DETALL URBANITZACIÓ ACCÉS LOCAL 1:60 (din a3) / 1:30 (din a1)

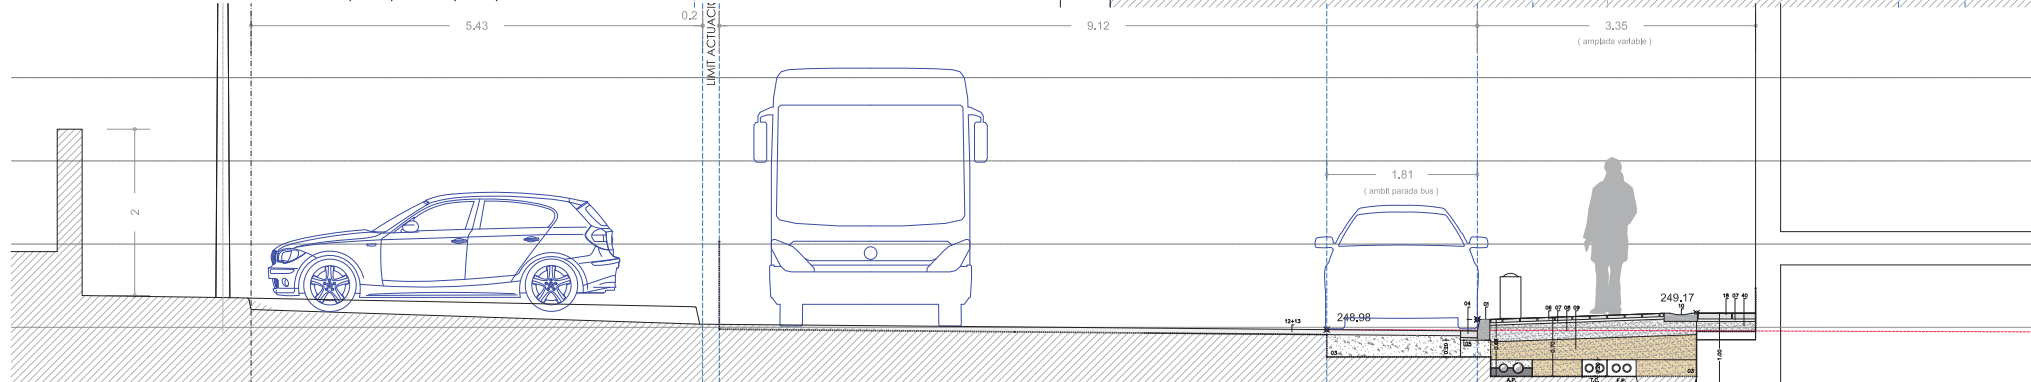

D1. DETALL URBANITZACIÓ C/ MATERNITAT D'ELNA - URBANITZACIÓ SERVITUD DE PAS ESPAI PÚBLIC 1:60 (din a3) / 1:30 (din a1)

01. Vorada prefabricada de formigó tipus T2 F-350 de 15x25x100 cm
02. Vorada prefabricada de formigó tipus A2R H-350 de 8x20x100 cm
03. Base de formigó HM-20/P/40/I, per vorades i rigoles
04. Rigola blanca prefabricada de llosetes precomprimides de formigó 20x20x8
05. Morter de col·locació rigoles M-5/a N/mm2, de dosificació 1:6
06. Paviment de lloseta prefabricada de formigó (panot 9 pastilles) de 20x20x4 (paviment voreres)
07. Morter col·locació llosetes M-2/5/b N/mm2, de ciment mixt 1:2:10
08. Base de formigó HM-20/B/20/I gruix 20 cm, en voreres de panot
09. Capa de totu rectallat, amb estesa i piconatge del material al 95% del PM en capes de fins a 25 cm
10. Cuneta prefabricada de formigó tipus C-15, dimensions 40x13x50
11. Reg d'imprimació amb emulsió bituminosa catònica tipus C60BF6 IMP (ECL-1, amb dotació 1,5 kg/m2)

12. Paviment de mescla bituminosa contínua en calent de 5 cm, tipus AC 22 base B50/70 G, amb betum asfàltic de penetració de granulometria grossa.
13. Reg d'adherència d'emulsió bituminosa catònica C60B3/B4 ADH (ECR-1, dotació d'1 kg/m2)
14. Capa de rodament de 4 cm, formada per paviment de mescla bituminosa contínua en calent, tipus AC 16 surf B 50/70 D, amb betum asfàltic de penetració, de granulometria densa per a capa de trànsit i granulat porfíric, estesa i compactada
15. Terreny natural (Sòl tolerable)
16. Recompleïr terreny natural (Espanada E1 en sòl tolerable)
17. Paviment de lloseta prefabricada de formigó (panot 9 pastilles) de 20x20x8 (paviment zona moll de càrrega local comercial)
18. Paviment de placa prefabricada de formigó sense bisell de 20x40x8 (paviment nivell superior)

19. Gual remuntable vehicles/vianants de, Peça lateral 1a línia de formigó
20. Gual remuntable vehicles/vianants de, Peça lateral 2a línia de formigó
21. Gual remuntable vehicles/vianants de, Peça central de formigó
22. Morter M-80/B
23. Formigó HM-20/P/20/I
24. Llosa formigó
25. Base llosa formigó
26. Columna tronco-cònica d'acer galvanitzat per enllumenat de 4,00 m d'alçada
27. Lluminiària model RFT KUMA (tipus led)
28. Placina metàl·lica de fixació de lluminiària (30x30 cm) amb pern d'acer F-111 UNE 36011
29. Base de formigó HM-20/P/40/I, per lluminiàries fins a 4,00 m (600x600x600)
30. Columna tronco-cònica d'acer galvanitzat per enllumenat d'alçada variable model FUL de Escofet (models segons definició de projecte)

31. Lluminiària model Ciro Disant o similar (models segons projecte)
32. Balissa model Balte BLRA-751 o similar.
33. Lluminiària encastada model Rodas Santa&Cole o similar.
34. Banc tipus NeoRomàntic Clàssic 175 Santa&Cole
35. Canal FD + Mecaline D400 RC30
36. Passamà de 50x20mm massís d'acer inox, (AISI 316) soldada a muntant.
37. Muntant de 50x20mm massís d'acer inox, (AISI 316) i alçada 130cm.
38. Capa bituminosa tipus Fircolor Sorgué
39. Base granular de Tot-U rectallat, tipus ZA25, estesa i piconatge 99% PM
40. Paquet urbanització impermeabilització tipus Chova (BI-AJ-7)
41. Làmina separadora anillats (tipus barrera ReRoot GreenBlue o similar)
42. Previsió Geomalla reforç (per establir terreny entre escocells)
43. Solera de formigó de 15 cm.

13.9. PROPOSTA D'URBANITZACIÓ. SECCIÓ S5 (DETALLS)

TEXT REFÓS DEL PROJECTE D'URBANITZACIÓ PMU 022 "ALCOHOLERA"


Escala 1:60 (din a3) / 1:30 (din a1)

Exp. 1410_PU_JUNTA COMPENSACIÓ / MAIG 2021



Plaça Fius i Pala, 1, esc. 2on, 2a. Manresa Telefon: 93.872.15.72

PRUNES ARQUITECTES SLPU.

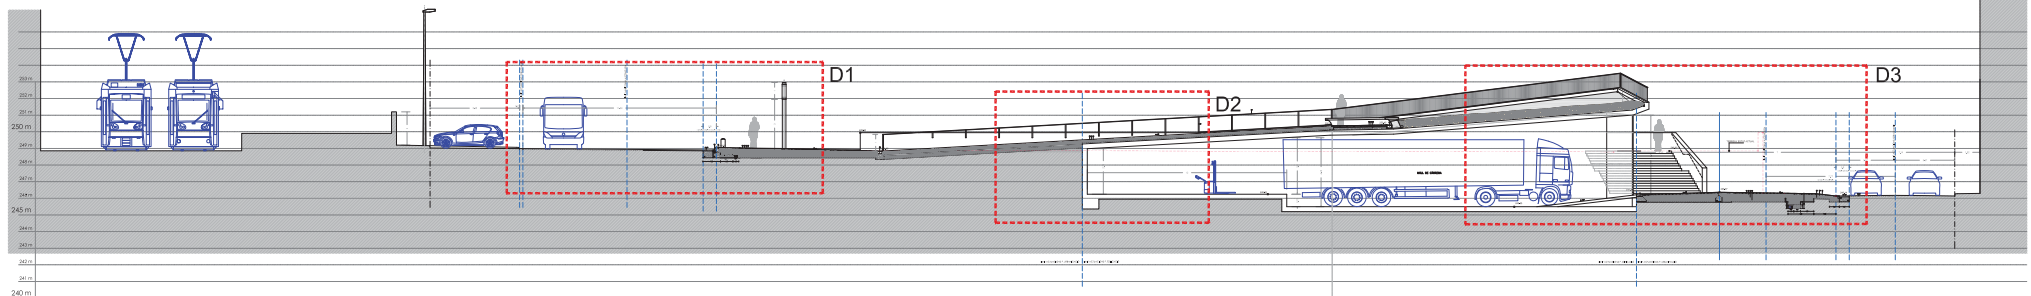

S6. SECCIÓ VIALITAT, C/ MATERNITAT D'ELNA - C/ SANT ANTONI Ma CLARET 1:300 (din a3) / 1:150 (dina1)

01. Vorada prefabricada de formigó tipus T2 H-350 de 15x25x100 cm
02. Vorada prefabricada de formigó tipus A2R H-350 de 8x20x100 cm
03. Base de formigó HM-20/P/40/I, per vorades i rigoles
04. Rigola blanca prefabricada de llosetes precomprimides de formigó 20x20x8
05. Morter de col·locació rigoles M-5/a N/mm2, de dosificació 1:6
06. Paviment de lloseta prefabricada de formigó (panot 9 pastilles) de 20x20x4 (paviment voreres)
07. Morter col·locació llosetes M-2/5/b N/mm2, de ciment mixt 1:2:10
08. Base de formigó HM-20/B/20/I gruix 20 cm, en voreres de panot
09. Capa de tova redactat, amb estesa i pocanatge del material al 95% del PM en capes de fins a 25 cm
10. Cuneta prefabricada de formigó tipus C-15, dimensions 40x13x50
11. Reg d'imprimació amb emulsió bituminosa catiònica tipus C60BF6 IMP (ECL-1, amb dotació 1,5 kg/m2)

12. Paviment de mescla bituminosa contínua en calent de 6 cm, tipus AC 22 base B50/70 G, amb betum asfàltic de penetració de granulometria grossa.
13. Reg d'adherència d'emulsió bituminosa catiònica C60B3/B4 ADH (ECR-1, dotació d'1 kg/m2)
14. Capa de rodament de 4 cm, formada per paviment de mescla bituminosa contínua en calent, tipus AC 16 surf B 50/70 D, amb betum asfàltic de penetració, de granulometria densa per a capa de trànsit i granulat porfíric, estesa i compactada
15. Terreny natural (sòl tolerable)
16. Reomplert terreny natural (Esplanada E1 en sòl tolerable)
17. Paviment de lloseta prefabricada de formigó (panot 9 pastilles) de 20x20x8 (paviment zona moll de càrrega local comercial)
18. Paviment de placa prefabricada de formigó sense bisell de 20x40x8 (paviment nivell superior)

19. Gual remuntable vehicles/vianants de, Peça lateral 1a línia de formigó
20. Gual remuntable vehicles/vianants de, Peça lateral 2a línia de formigó
21. Gual remuntable vehicles/vianants de, Peça central de formigó
22. Morter M-80/B
23. Formigó HM-20/P/20/I
24. Llosa formigó
25. Base llosa formigó
26. Columna tronco-cònica d'acer galvanitzat per enllumenat de 4,00 m d'alçada
27. Luminària model RFT KUMA (tipus led)
28. Pleina metàl·lica de fixació de luminària (30x30 cm) amb pern d'acer F-111 UNE 36011
29. Base de formigó HM-20/P/40/I, per lluminàries fins a 4,00 m (600x600x600)
30. Columna tronco-cònica d'acer galvanitzat per enllumenat d'alçada variable model FUL de Escofet (models segons detall de projecte)

31. Luminària model Cíptio Disano o similar (models segons projecte)
32. Balissa model Balle BLRA-751 o similar.
33. Luminària encastada model Rodes Santa&Cole o similar.
34. Banc tipus NeoRomàntic Clàssic 175 Santa&Cole
35. Canal FD + Mecaline D400 RC30
36. Passamà de 50x20mm massís d'acer inox, (AISI 316) soldada a muntant.
37. Muntant de 50x20mm massís d'acer inox, (AISI 316) i alçada 130cm.
38. Capa bituminosa tipus Fircolor Sorgué
39. Base granular de Tot-Ú redactat, tipus ZA25, estesa i pocanatge 99% PM
40. Paquet urbanització impermeabilització tipus Chova (BI-AJ-4-7)
41. Llàmina separadora anillars (tipus barrera ReRoot GreenBlue o similar)
42. Previstó Geomalla reforç (per estabilitzar terreny entre escocells)
43. Solera de formigó de 15 cm.

13.10. PROPOSTA D'URBANITZACIÓ. SECCIÓ S6 (SECCIÓ GENERAL)

TEXT REFÓS DEL PROJECTE D'URBANITZACIÓ PMU 022 "ALCOHOLERA"

Escala 1:300 (din a3) , 1:150 (dina1)

Exp. 1410_PU_JUNTA COMPENSACIÓ / MAIG 2021




Plaça Fius i Pala, 1, esc. esq., 2on, 2a. Manresa Telefon: 93.872.15.72

PRUNES ARQUITECTES SLPU.



01. Vazão prefabricada de fôrmo tipo 12x14x50 de 15x20x100 cm
02. Vazão prefabricada de fôrmo tipo 22x24x50 de 15x20x100 cm
03. Base de fôrmo HM-20/P/40I, por vazões 1 fôrmos
04. Fôrmo branco prefabricado de lossetes precomprimidos de fôrmo 20x20x8
05. Mortor de colôcação fôrmos M-5/a N/mm², de dosificado 1:8
06. Paviment de laço prefabricada de fôrmo (panel 9 pastiles) de 20x20x4
07. Mortor de colôcação lossetes M-2/5/b N/mm², de ciment mkt 12:20
08. Base de fôrmo HM-20/B/20I 200 g/m² cm, em vazores de panel
09. Capa de tolo redclat, amb estesa 1 pconate de material 95% do PM
em capas de fns a 25 cm
10. Cuneia prefabricada de fôrmo tipo C-15, dimensões 40x13x50
11. Redclat mado amb cunúslo blumosa católica tipo C608F6
IMP (ECI-1, amb otado 1,5 ka/m²)

13. Paviment de mescla bituminosa continua en calent de 6 cm, tipus AC 22 base B50/70 G, amb betum asfàtic de penetració de granulometria grossa, class. Reg d'adhesió d'emulsió bituminosa catiónica C60B3/B4 ADH (ECR-I, dotació d'1 kg/m²)
14. Capa de rodament de 4 cm, formada per paviment de mescla bituminosa continuada en calent, tipus AC 16 surf B 50/70 D amb betum asfàtic de penetració, de granulometria densa per a capa de trànsit i granulat porífic, estesa i compactada
15. Terreny natural (Sòl tolerable)
16. Reomplert terreny natural (Espanolat E1 en sòl tolerable)
17. Paviment de lesota prefabricada de formigó (pantó 9 passilles) de 20x20x8 (paviment zona més càrrega local comercial)
18. Paviment de placa prefabricada de formigó sense basit de 20x40x8 (paviment nivell superior).

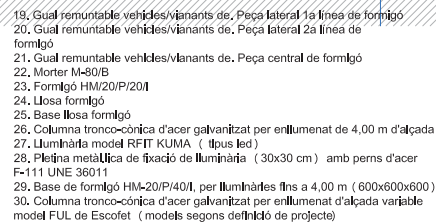

31. Lluminària model Cripto Blaua o similar (models segons projecte)
32. Balissa model Balis BLRA-751 o similar,
33. Lluminària encastada model Rodes SantaCòle o similar,
34. Banc tipic neoRomàntic Classic 175 SantaCòle
35. Canal FD + Mecalline D400 RC30
36. Passamà de 50x20mm massís d'acer Inox. (AISI 316) soldada a muntant.
37. Muntant de 50X20mm massís d'acer Inox. (AISI 316) i alçada 130cm .
38. Capa bituminosa tipic Fircolor Sorliçue
39. Base granular de Tol-U rectificat, tipic ZA25, estesa i ponceatge 99% PM
40. Paviment urbanització termalitzat tipic Cleva (tipic JA4-7
41. Làmina separadora anti-hermeticitat tipic barrera ReoRoot GreenBo o similar)
42. Previstó Geomàlia reforç (per estabilitzar terreny entre escocells)
43. Solera de formigó de 15 cm.

13.11. PROPOSTA D'URBANITZACIÓ. SECCIÓ S6 (DETALLS)

TEXT REFÓS DEL PROJECTE D'URBANITZACIÓ PMUt 022 "ALCOHOLERA"


Escala 1:60 (din a3) , 1:30 (din a1)

Exp. 1410 PU JUNTA COMPENSACIÓ / MAIG2021



PRUNES ARCHITECTES SLPU.

Plaça Fius i Pala, 1, esc. esq., 2on, 2a. Manresa Telefon: 93.872.15.72

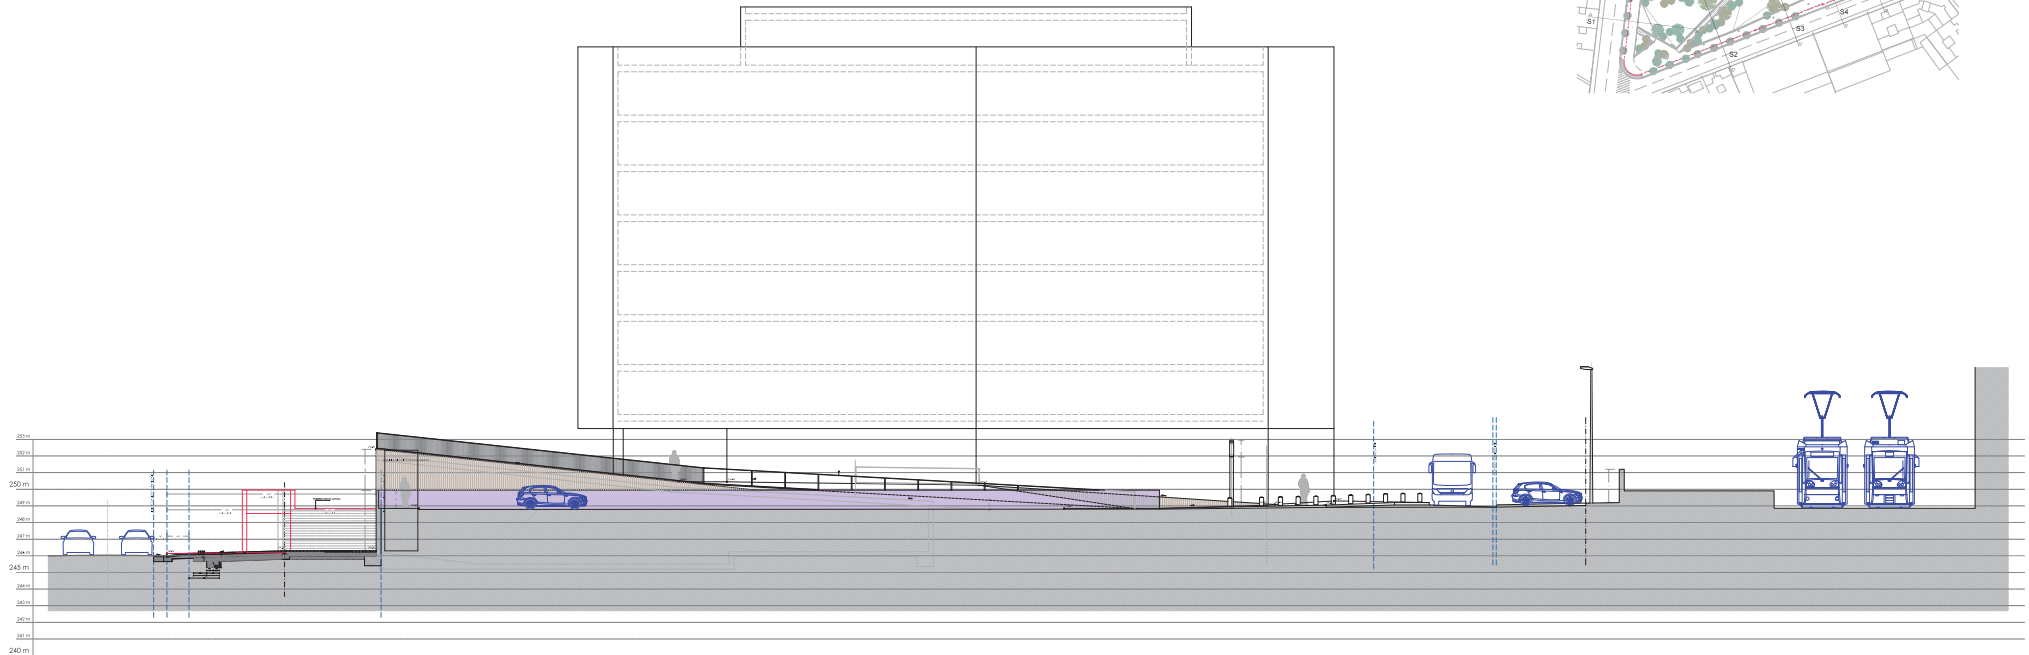

S7. SECCIÓ VIALITAT, C/ MATERNITAT D'ELNA - C/ SANT ANTONI Ma CLARET 1:300 (din a3) / 1:150 (dina1)

01. Vorada prefabricada de formigó tipus T2 H-350 de 15x25x100 cm
02. Vorada prefabricada de formigó tipus A2R H-350 de 8x20x100 cm
03. Base de formigó HM-20/P/40/I, per vorades i rigoles
04. Rigola blanca prefabricada de llosetes precomprimides de formigó 20x20x8
05. Morter de col·locació rigoles M-5/a N/mm2, de dosificació 1:6
06. Paviment de lloseta prefabricada de formigó (panot 9 pastilles) de 20x20x4 (paviment voreres)
07. Morter col·locació llosetes M-2/5/b N/mm2, de ciment mixt 1:2:10
08. Base de formigó HM-20/B/20/I gruix 20 cm, en voreres de panot
09. Capa de totu redilat, amb estesa i pocanatge del material al 95% del PM en capes de fins a 25 cm
10. Cuneta prefabricada de formigó tipus C-15, dimensions 40x13x50
11. Reg d'impregnació amb emulsió bituminosa catònica tipus C60BF6 IMP (ECL-1, amb dotació 1,5 kg/m2)

12. Paviment de mescla bituminosa contínua en calent de 6 cm, tipus AC 22 base B50/70 G, amb betum asfàltic de penetració de granulometria grossa.
13. Reg d'adherència d'emulsió bituminosa catònica C60B3/B4 ADH (ECR-1, dotació d'1 kg/m2)
14. Capa de rodament de 4 cm, formada per paviment de mescla bituminosa contínua en calent, tipus AC 16 surf B 50/70 D, amb betum asfàltic de penetració, de granulometria densa per a capa de trànsit i granulat porfíric, estesa i compactada
15. Terreny natural (SOL tolerable)
16. Reomplert terreny natural (Esplanada E1 en sol tolerable)
17. Paviment de lloseta prefabricada de formigó (panot 9 pastilles) de 20x20x8 (paviment zona moll de càrrega local comercial)
18. Paviment de placa prefabricada de formigó sense bisell de 20x40x8 (paviment nivell superior)

19. Gual remuntable vehicles/vianants de, Peça lateral 1a línia de formigó
20. Gual remuntable vehicles/vianants de, Peça lateral 2a línia de formigó
21. Gual remuntable vehicles/vianants de, Peça central de formigó
22. Morter M-80/B
23. Formigó HM/20/P/20/I
24. Llosa formigó
25. Base llosa formigó
26. Columna tronco-cònica d'acer galvanitzat per enllumenat de 4,00 m d'alçada
27. Luminària model RFT KUMA (tipus led)
28. Placina metàl·lica de fixació de luminària (30x30 cm) amb perns d'acer F-111 UNE 36011
29. Base de formigó HM-20/P/40/I, per lluminàries fins a 4,00 m (600x600x600)
30. Columna tronco-cònica d'acer galvanitzat per enllumenat d'alçada variable model FUL de Escofet (models segons definició de projecte)

31. Luminària model Cíptio Disano o similar (models segons projecte)
32. Balissa model Balle BLRA-751 o similar.
33. Luminària encastada model Rodas Santa&Cole o similar.
34. Banc tipus NeoRomàntico Clàssic 175 Santa&Cole
35. Canal FD + Mecallina D400 RC30
36. Passamà de 50x20mm massís d'acer inox, (AISI 316) soldada a muntant.
37. Muntant de 50x20mm massís d'acer inox, (AISI 316) i alçada 130cm.
38. Capa bituminosa tipus Fircolor Sorigué
39. Base granular de Tot-U redilat, tipus ZA25, estesa i pocanatge 99% PM
40. Paquet urbanització impermeabilització tipus Chova (BI-AJ-4-7)
41. Llàmina separadora anillars (tipus barrera ReRoot GreenBlue o similar)
42. Previstó Geomalla reforç (per estabilitzar terreny entre escocells)
43. Solera de formigó de 15 cm.

13.12. PROPOSTA D'URBANITZACIÓ. SECCIÓ S7 (SECCIÓ GENERAL)

TEXT REFÓS DEL PROJECTE D'URBANITZACIÓ PMU 022 "ALCOHOLERA"


Escala 1:300 (din a3) , 1:150 (din a1)

Exp. 1410_PU_JUNTA COMPENSACIÓ / MAIG 2021



Plaça Fius i Pala, 1, esc. esq., 2on, 2a. Manresa Telefon: 93.872.15.72

PRUNES ARQUITECTES SLPU.

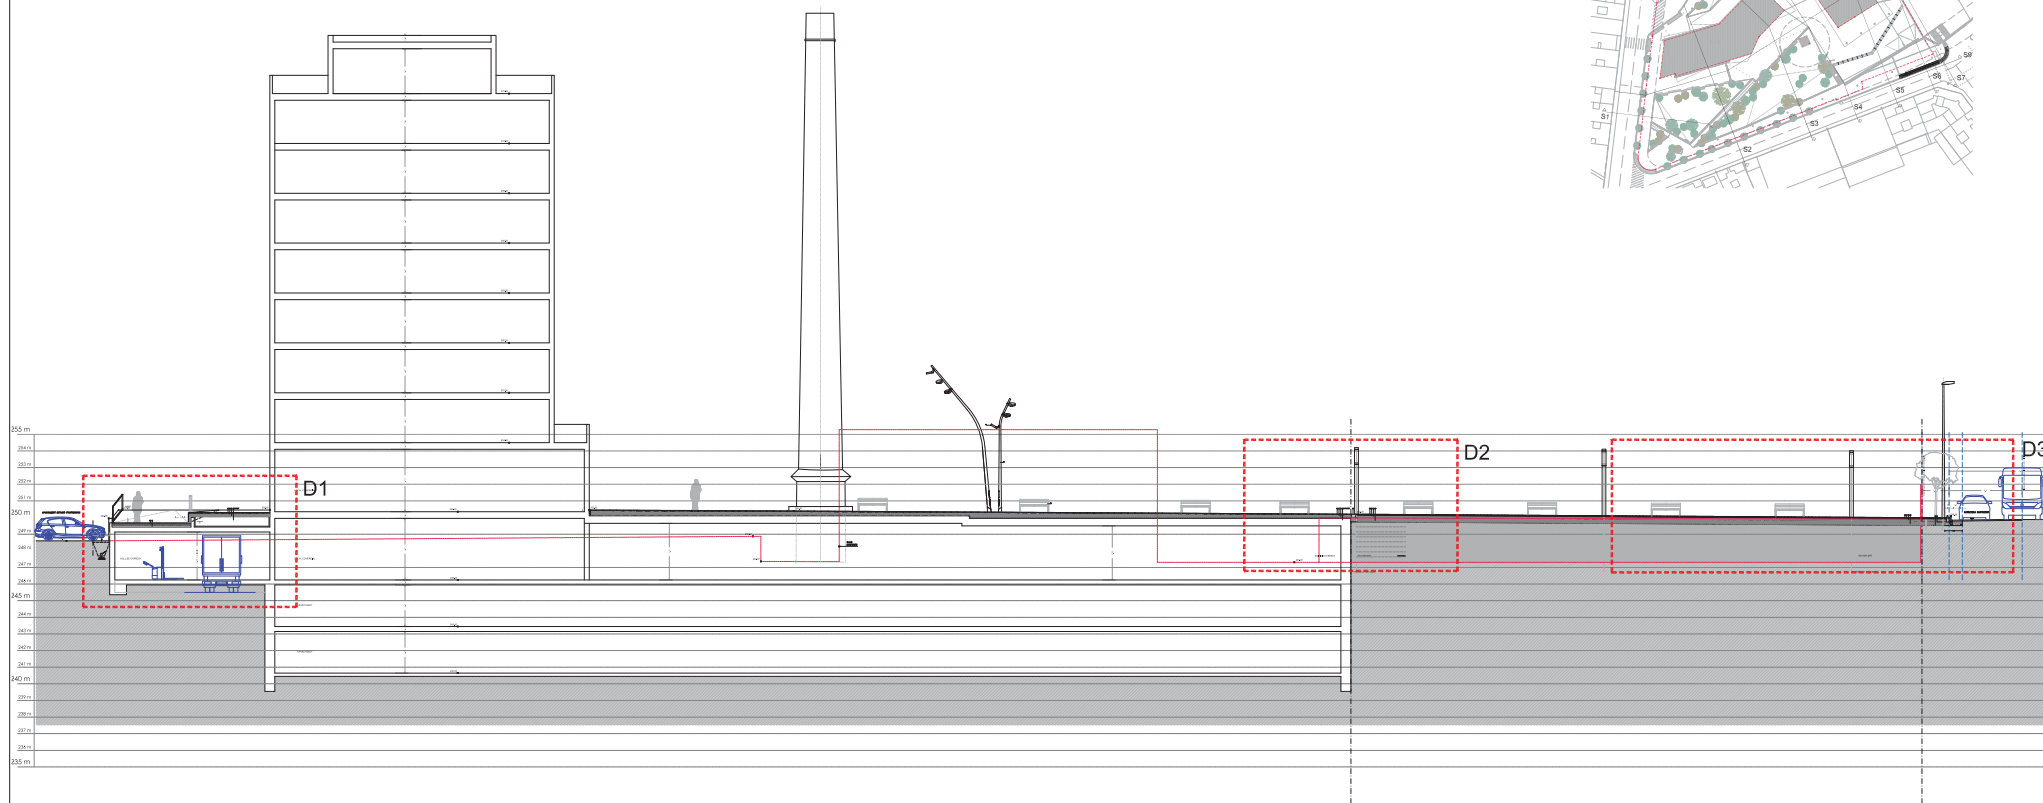

S8. SECCIÓ VIALITAT, C/ MATERNITAT D'ELNA - C/ SANT ANTONI Ma CLARET 1:300 (din a3) / 1:150 (dina1)

01. Vorada prefabricada de formigó tipus T2 H-350 de 15x25x100 cm
 02. Vorada prefabricada de formigó tipus A2R H-350 de 8x20x100 cm
 03. Base de formigó HM-20/P/40/I, per vorades i rigoles
 04. Rigola blanca prefabricada de llosetes precomprimides de formigó 20x20x8
 05. Morter de col·locació rigoles M-5/a N/mm2, de dosificació 1:6
 06. Paviment de lloseta prefabricada de formigó (panot 9 pastilles) de 20x20x4 (paviment voreres)
 07. Morter col·locació llosetes M-2/5/b N/mm2, de ciment mixt 1:2:10
 08. Base de formigó HM-20/B/20/I gruix 20 cm, en voreres de panot
 09. Capa de totu redolat, amb estesa i pocanatge del material al 95% del PM en capes de fins a 25 cm
 10. Cuneta prefabricada de formigó tipus C-15, dimensions 40x13x50
 11. Reg d'impregnació amb emulsió bituminosa catiònica tipus C60BF6 IMP (ECL-1, amb dotació 1,5 kg/m2)

12. Paviment de mescla bituminosa contínua en calent de 6 cm, tipus AC 22 base B50/70 G, amb betum asfàltic de penetració de granulometria grossa.
 13. Reg d'adherència d'emulsió bituminosa catiònica C60B3/B4 ADH (ECR-1, dotació d'1 kg/m2)
 14. Capa de rodament de 4 cm, formada per paviment de mescla bituminosa contínua en calent, tipus AC 16 surf B 50/70 D, amb betum asfàltic de penetració, de granulometria densa per a capa de trànsit i granulat porfíric, estesa i compactada
 15. Terreny natural (sòl tolerable)
 16. Reomplert terreny natural (Esplanada E1 en sòl tolerable)
 17. Paviment de lloseta prefabricada de formigó (panot 9 pastilles) de 20x20x8 (paviment zona moll de càrrega local comercial)
 18. Paviment de placa prefabricada de formigó sense bisell de 20x40x8 (paviment nivell superior)

19. Gual remuntable vehicles/vianants de, Peça lateral 1a línia de formigó
 20. Gual remuntable vehicles/vianants de, Peça lateral 2a línia de formigó
 21. Gual remuntable vehicles/vianants de, Peça central de formigó
 22. Morter M-80/B
 23. Formigó HM-20/P/20/I
 24. Llosa formigó
 25. Base llosa formigó
 26. Columna tronco-cònica d'acer galvanitzat per enllumenat de 4,00 m d'alçada
 27. Luminària model RFT KUMA (tipus led)
 28. Placina metàl·lica de fixació de luminària (30x30 cm) amb pern d'acer F-111 UNE 36011
 29. Base de formigó HM-20/P/40/I, per luminàries fins a 4,00 m (600x600x600)
 30. Columna tronco-cònica d'acer galvanitzat per enllumenat d'alçada variable model FUL de Escofet (models segons definició de projecte)

31. Luminària model Cíptio Disano o similar (models segons projecte)
 32. Balissa model Balle BLRA-751 o similar.
 33. Luminària encastada model Rodas Santa&Cole o similar.
 34. Banc tipus NeoRomàntico Clàssic 175 Santa&Cole
 35. Canal FD + Mecaline D400 RC30
 36. Passamà de 50x20mm massís d'acer inox, (AISI 316) soldada a muntant.
 37. Muntant de 50x20mm massís d'acer inox, (AISI 316) i alçada 130cm.
 38. Capa bituminosa tipus Fircolor Sorigué
 39. Base granular de Tot-U redolat, tipus ZA25, estesa i pocanatge 99% PM
 40. Paquet urbanització impermeabilització tipus Chova (BI-AJ-4-7)
 41. Llàmina separadora antirrelles (tipus barrera ReRoot GreenBlue o similar)
 42. Previstó Geomalla reforç (per estabilitzar terreny entre escocells)
 43. Solera de formigó de 15 cm.

13.13. PROPOSTA D'URBANITZACIÓ. SECCIÓ S8 (SECCIÓ GENERAL)

TEXT REFÓS DEL PROJECTE D'URBANITZACIÓ PMU 022 "ALCOHOLERA"


Escala 1:300 (din a3) , 1:150 (dina1)

Exp. 1410_PU_JUNTA COMPENSACIÓ / MAIG 2021




Plaça Fius i Pala, 1, esc. esq., 2on, 2a. Manresa Telefon: 93.872.15.72


PRUNES ARQUITECTES SLPU.

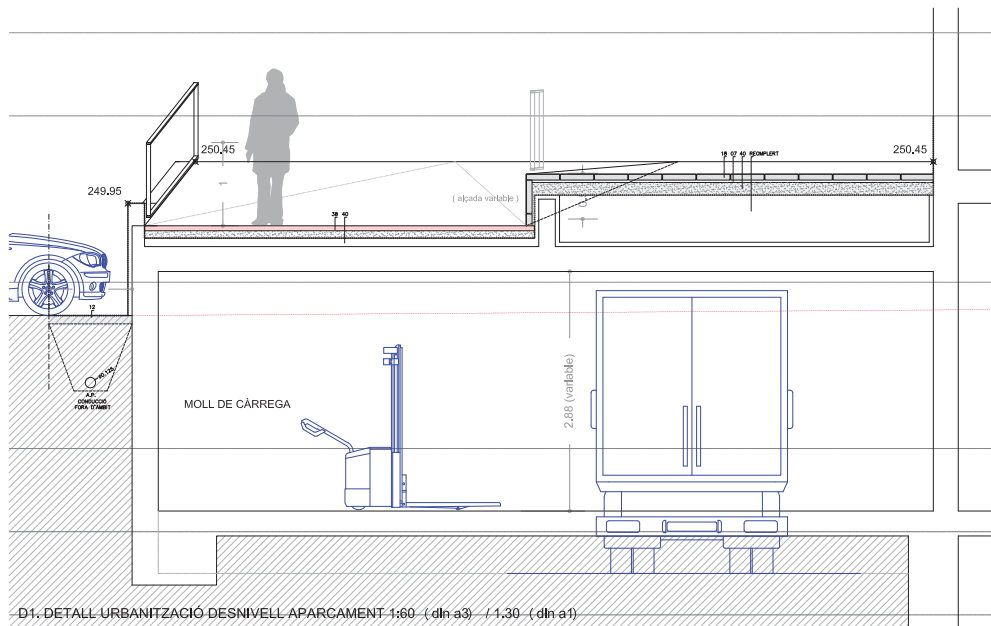

D1. DETALL URBANITZACIÓ DESNIVELL APARCAMENT 1:60 (din a3) / 1:30 (din a1)

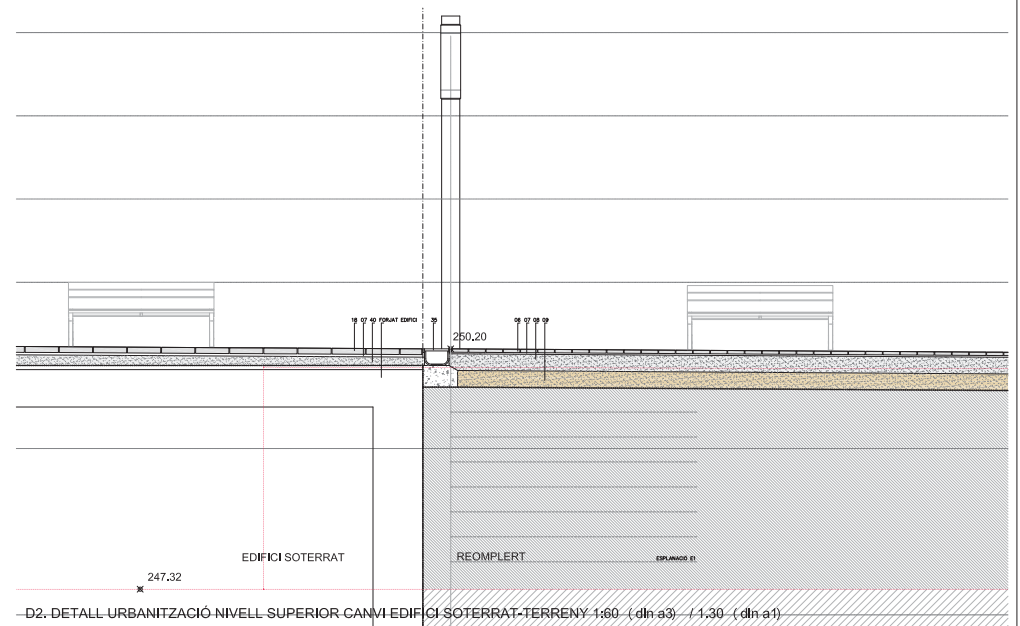

D2. DETALL URBANITZACIÓ NIVELL SUPERIOR CANVI EDIFICI SOTERRAT-TERRENY 1:60 (din a3) / 1:30 (din a1)

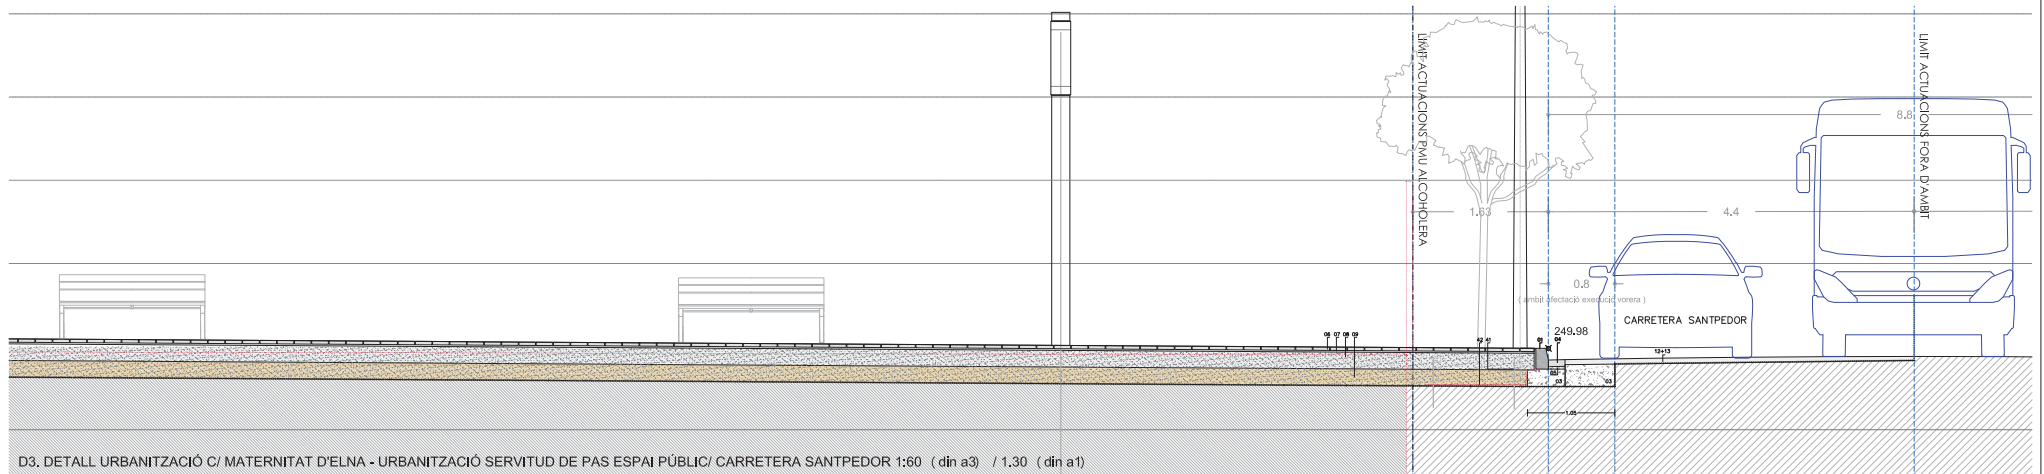

D3. DETALL URBANITZACIÓ C/ MATERNITAT D'ELNA - URBANITZACIÓ SERVITUD DE PAS ESPAI PÚBLIC/ CARRETERA SANTPEDOR 1:60 (din a3) / 1:30 (din a1)

01. Vorada prefabricada de formigó tipus T2 H-350 de 15x25x100 cm
 02. Vorada prefabricada de formigó tipus A2R H-350 de 8x20x100 cm
 03. Base de formigó HM-20/P/40/I, per vorades i rigoles
 04. Rigola blanca prefabricada de lloses precomprimides de formigó 20x20x8
 05. Morter de col·locació rigoles M-5/a N/mm2, de dosificació 1:5
 06. Paviment de llosa prefabricada de formigó (panot 9 pastilles) de 20x20x4 (paviment voreres)
 07. Morter col·locació lloses M-2/5/b N/mm2, de ciment mkt 12:10
 08. Base de formigó HM-20/B/20/I gruix 20 cm, en voreres de panot
 09. Capa de tol·u recolat, amb estesa i pocanatge del material al 95% del PM en capes de fins a 25 cm
 10. Cuneta prefabricada de formigó tipus C-15, dimensions 40x13x50
 11. Reg d'imprimació amb emulsió bituminosa catònica tipus C60BF6 IMP (ECL-1, amb dotació 1,5 kg/m2)

12. Paviment de mescla bituminosa contínua en calent de 6 cm, tipus AC 22 base B50/70 G, amb betum asfàltic de penetració de granulometria grossa.
 13. Reg d'adherència d'emulsió bituminosa catònica C60B3/B4 ADH (ECR-1, dotació d'1 kg/m2)
 14. Capa de rodament de 4 cm, formada per paviment de mescla bituminosa contínua en calent, tipus AC 16 surf B 50/70 D, amb betum asfàltic de penetració, de granulometria densa per a capa de trànsit i granulat porfíric, estesa i compactada
 15. Terreny natural (Sòl tolerable)
 16. Reomplert terreny natural (Esplanada E1 en sòl tolerable)
 17. Paviment de llosa prefabricada de formigó (panot 9 pastilles) de 20x20x8 (paviment zona moll de càrrega local comercial)
 18. Paviment de placa prefabricada de formigó sense bisell de 20x40x8 (paviment nivell superior)

19. Gual remuntable vehicles/vianants de, Peça lateral 1a línia de formigó
 20. Gual remuntable vehicles/vianants de, Peça lateral 2a línia de formigó
 21. Gual remuntable vehicles/vianants de, Peça central de formigó
 22. Morter M-80/B
 23. Formigó HM-20/P/20/I
 24. Llosa formigó
 25. Base llosa formigó
 26. Columna tronco-cònica d'acer galvanitzat per enllumenat de 4,00 m d'alçada
 27. Lluminaïria model RFIT KUMA (tipus led)
 28. Plaqueta metàl·lica de fixació de lluminaïria (30x30 cm) amb pern d'acer F-111 UNE 36011
 29. Base de formigó HM-20/P/40/I, per lluminaïries fins a 4,00 m (600x600x600)
 30. Columna tronco-cònica d'acer galvanitzat per enllumenat d'alçada variable model FUL de Escofet (models segons detall de projecte)

31. Lluminaïria model Criplo Djsano o similar (models segons projecte)
 32. Balissa model Baffle BLRA-751 o similar.
 33. Lluminaïria encastada model Rodas Santa&Cole o similar.
 34. Banc tipus NeoRomàntico Clàssic 175 Santa&Cole
 35. Canal FD + Mecallina D400 RC30
 36. Passamà de 50x20mm massa d'acer Inox. (AISI 316) soldada a muntant.
 37. Muntant de 50x20mm massa d'acer Inox. (AISI 316) i alçada 130cm.
 38. Capa bituminosa tipus Fircolor Sorigué
 39. Base granular de Tot-Ú recolat, tipus ZA25, estesa i pocanatge 99% PM
 40. Paquet urbanització impermeabilització tipus Chova (BI-AJ4-7)
 41. Làmina separadora antirrelles (tipus barrera ReRoot GreenBlue o similar)
 42. Previstó Geomalla reforç (per establir terreny entre escocells)
 43. Solera de formigó de 15 cm.

13.14. PROPOSTA D'URBANITZACIÓ, SECCIÓ S8 (DETALLS)

TEXT REFÓS DEL PROJECTE D'URBANITZACIÓ PMU 022 "ALCOHOLERA"


Escala 1:60 (din a3) , 1:30 (din a1)

Exp. 1410_PU_JUNTA COMPENSACIÓ / MAIG 2021



PRUNES ARQUITECTES SLP.U.

Plaça Fius i Pala, 1. esc. esq. 2on. 2a. Manresa Telefon: 93.872.15.72

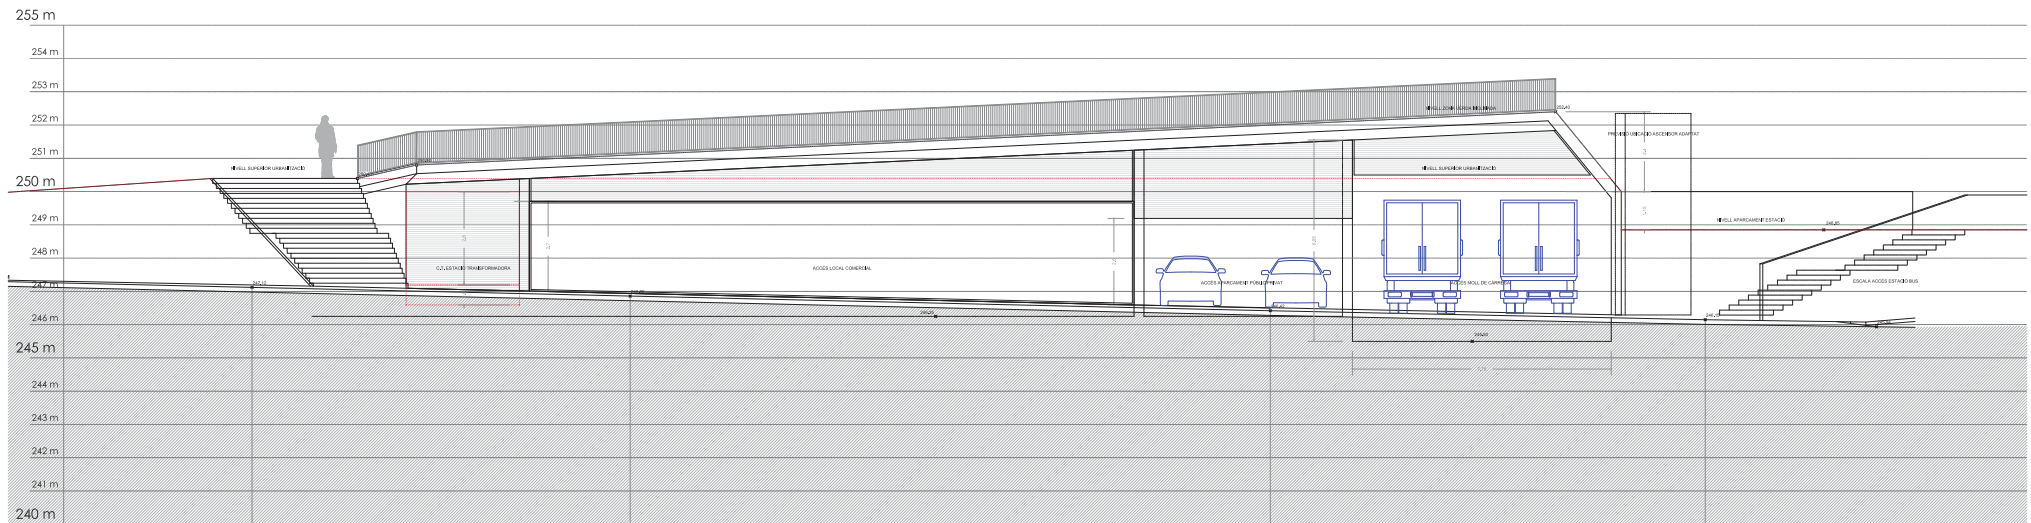

S9. SECCIÓ ACCÉS LOCAL C/ SANT ANTONI Ma CLARET 1:150 (din a3) / 1:75 (dina1)

01. Vorada prefabricada de formigó tipus T2 H-350 de 15x25x100 cm
02. Vorada prefabricada de formigó tipus A2R H-350 de 8x20x100 cm
03. Base de formigó HM-20/P/40/I, per vorades i rigoles
04. Rigola blanca prefabricada de llosetes precomprimides de formigó 20x20x8
05. Morter de col·locació rigoles M-5/a N/mm2, de dosificació 1:6
06. Paviment de lloseta prefabricada de formigó (panot 9 pastilles) de 20x20x4 (paviment voreres)
07. Morter col·locació llosetes M-2/5/b N/mm2, de ciment mixt 1:2:10
08. Base de formigó HM-20/B/20/I gruix 20 cm, en voreres de panot
09. Capa de totu redilat, amb estesa i poconatge del material al 95% del PM en capes de fins a 25 cm
10. Cuneta prefabricada de formigó tipus C-15, dimensions 40x13x50
11. Reg d'impregnació amb emulsió bituminosa catònica tipus C60BF6 IMP (ECL-1, amb dotació 1,5 kg/m2)

12. Paviment de mescla bituminosa contínua en calent de 6 cm, tipus AC 22 base B50/70 G, amb betum asfàltic de penetració de granulometria grossa.
13. Reg d'adherència d'emulsió bituminosa catònica C60B3/B4 ADH (ECR-1, dotació d'1 kg/m2)
14. Capa de rodament de 4 cm, formada per paviment de mescla bituminosa contínua en calent, tipus AC 16 surf B 50/70 D, amb betum asfàltic de penetració, de granulometria densa per a capa de trànsit i granulat porfíric, estesa i compactada
15. Terreny natural (Sòl tolerable)
16. Reomplert terreny natural (Esplanada E1 en sòl tolerable)
17. Paviment de lloseta prefabricada de formigó (panot 9 pastilles) de 20x20x8 (paviment zona moll de càrrega local comercial)
18. Paviment de placa prefabricada de formigó sense bisell de 20x40x8 (paviment nivell superior)

19. Gual remuntable vehicles/vianants de, Peça lateral 1a línia de formigó
20. Gual remuntable vehicles/vianants de, Peça lateral 2a línia de formigó
21. Gual remuntable vehicles/vianants de, Peça central de formigó
22. Morter M-80/B
23. Formigó HM/20/P/20/I
24. Llosa formigó
25. Base llosa formigó
26. Columna tronco-cònica d'acer galvanitzat per enllumenat de 4,00 m d'alçada
27. Luminària model RFT KUMA (tipus led)
28. Pletina metàl·lica de fixació de luminària (30x30 cm) amb pern d'acer F-111 UNE 36011
29. Base de formigó HM-20/P/40/I, per lluminàries fins a 4,00 m (600x600x600)
30. Columna tronco-cònica d'acer galvanitzat per enllumenat d'alçada variable model FUL de Escofet (models segons del plec de projecte)

31. Luminària model Círculo Dísano o similar (models segons projecte)
32. Balissa model Balle BLRA-751 o similar.
33. Luminària encastada model Rodas Santa&Cole o similar.
34. Banc tipus NeoRomàntico Clàssic 175 Santa&Cole
35. Canal FD + Mecanica D400 RC30
36. Passamà de 50x20mm massís d'acer inox, (AISI 316) i alçada 130cm.
37. Muntant de 50x20mm massís d'acer inox, (AISI 316) i alçada 130cm.
38. Capa bituminosa tipus Fircolor Sorgué
39. Base granular de Tot-U redilat, tipus ZA25, estesa i poconatge 99% PM
40. Paquet urbanització impermeabilització tipus Chova (BI-AJ-4-7)
41. Llàmina separadora antirrelles (tipus barrera ReRoot GreenBlue o similar)
42. Previstó Geomalla reforç (per estabilitzar terreny entre escocells)
43. Solera de formigó de 15 cm.

13.15. PROPOSTA D'URBANITZACIÓ. SECCIÓ S9 (SECCIÓ GENERAL)

TEXT REFÓS DEL PROJECTE D'URBANITZACIÓ PMU 022 "ALCOHOLERA"


Escala 1:300 (din a3), 1:150 (din a1)

Exp. 1410_PU_JUNTA COMPENSACIÓ / MAIG 2021






Plaça Fius i Pala, 1, esc. esq., 2on, 2a. Manresa Telefon: 93.872.15.72


PRUNES ARQUITECTES SLPU.

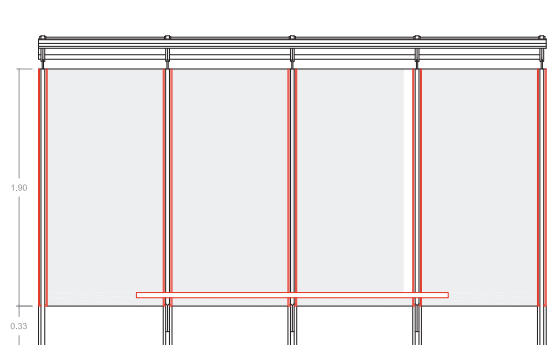



ALÇATS

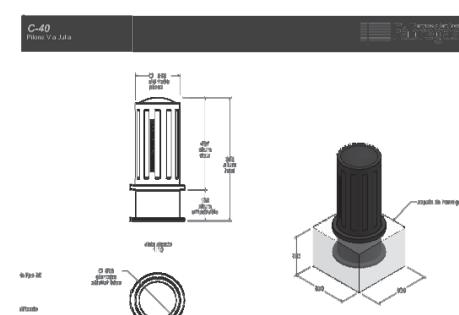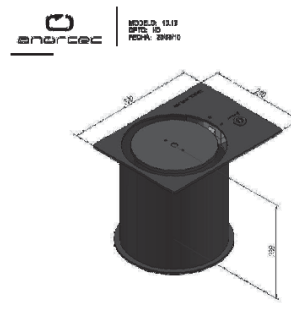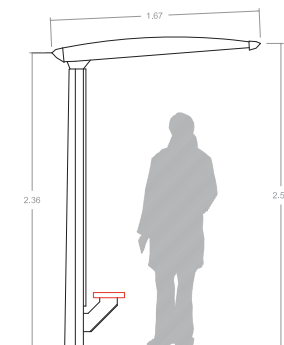


DETALLS TÈCNICS PILONES A PREVEURE (ANORTEC I VIA JULIA)

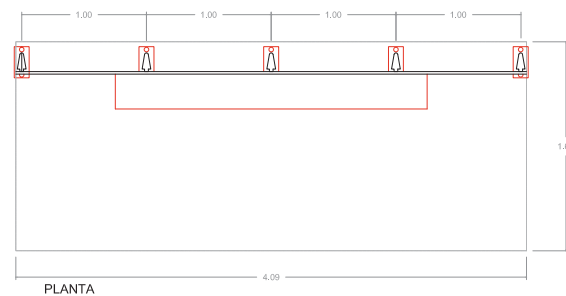

PLANTA

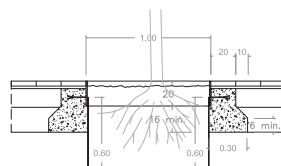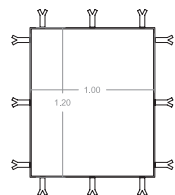


DETALL ESCOSSELL RECTANGULAR 1,20 x 1,00
D'ÀCER GALVANITZAT (INCLOU BARRERA ANTIARRÈLS)
ESC. 1/40 (A3) - 1/20 (A1)

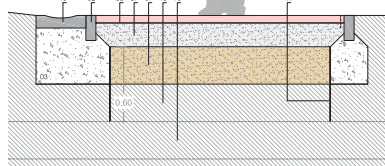


- 02. Vorada prefabricada de formigó tipus A2R H-350 de 8x20x100 cm
- 09. Capa de tol-u redilat, amb estesa i piconatge del material al 95% del PM en capes de fins a 25 cm
- 10. Cuneta prefabricada de formigó tipus C-15, dimensions 40x13x50
- 15. Terreny natural (Sòl tolerable)
- 16. Reomplert terreny natural (Esplanada E1 en sòl tolerable)
- 38. Capa bituminosa tipus Fircolor Sorgué
- 39. Base granular de Tol-U redilat, tipus ZA25, estesa i piconatge 99% PM
- 41. Làmina separadora antiarrels (tipus barrera ReRoot GreenBlue o similar)


DETALL CAMINS ZONES VERDES
ESC. 1/40 (A3) - 1/20 (A1)

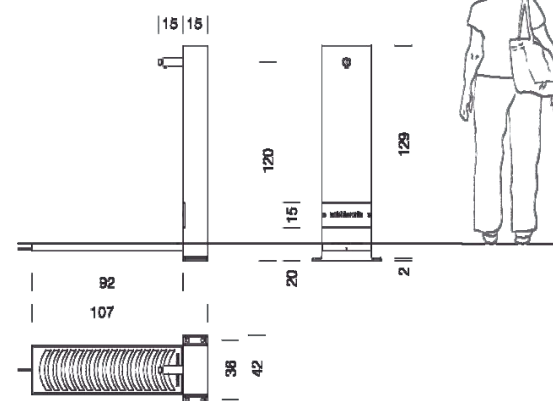


DETALL FONT ATLÀNTIDA A PREVEURE
ESC. 1/30 (A3) - 1/15 (A1)

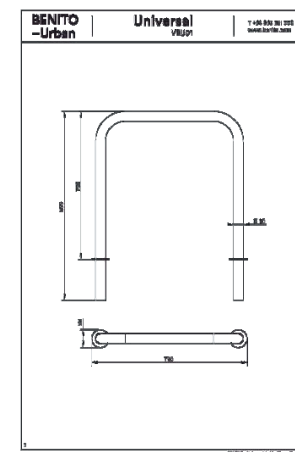

DETALL TIPUS PREVISIÓ APARCABICIS

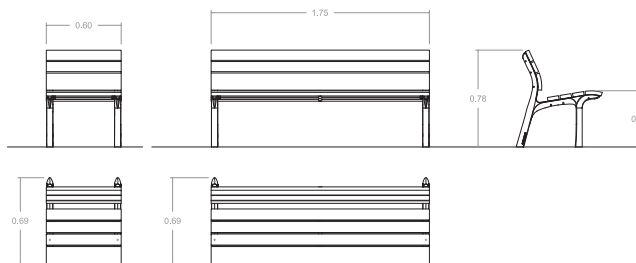

BANC TIPUS NEOROMÀNTIC 60/175
ESC. 1/40 (A3) - 1/20 (A1)

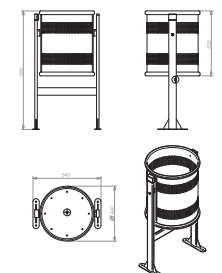

PAPERERA CIRCULAR DE 70 L FDB BCN
ESC. 1/40 (A3) - 1/20 (A1)

14.1. PROPOSTA D'URBANITZACIÓ + DETALLS D'URBANITZACIÓ I MOBILIARI


TEXT REFÓS DEL PROJECTE D'URBANITZACIÓ DEL PLA DE MILLORA URBANA PMUt 022 "ALCOHOLERA"

Escala 1:50 (din a3) , 1:25 (din a1)

Exp. 1410_PU_ JUNTA COMPENSACIÓ / MAIG 2021




Plaça Fius i Pala, 1, esc. esq., 2on, 2a. Manresa Telèfon: 93.872.15.72

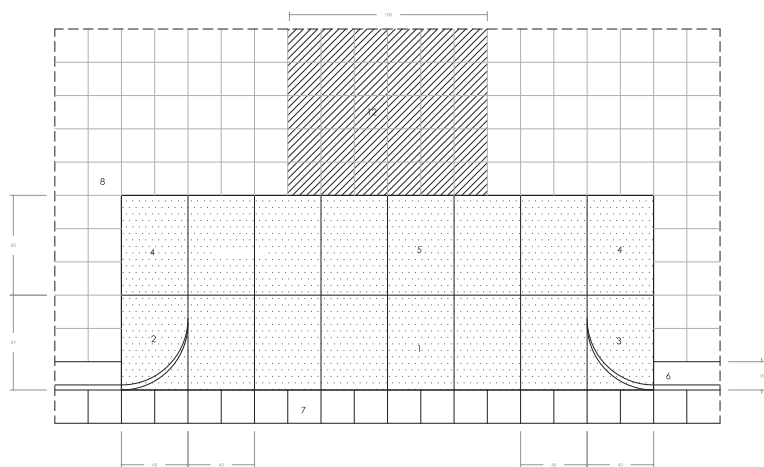

DETALL GUAL DE VIANANTS DE FORMIGÓ
ESC 1/15 (A1) - 1/30 (A3)

- 1 LLOSA PREFABRICADA DE FORMIGÓ DE 57x40x10 cm.
- 2 PEÇA PREFABRICADA DE FORMIGÓ GUAL MINUSVALDS ESQUERRA 57x40x28 cm.
- 3 PEÇA PREFABRICADA DE FORMIGÓ GUAL MINUSVALDS DRETA 57x40x28 cm.
- 4 PEÇA PREFABRICADA DE FORMIGÓ GUAL MINUSVALDS PLANA DE 60x40x20 cm.
- 5 LLOSA PREFABRICADA DE FORMIGÓ PLANA DE 60x40x10 cm.
- 6 VORADA DE FORMIGÓ MODEL T-2 SÈRIE S DE 25x15x100 cm.
- 7 RIGOLA BLANCA DE LLOSETES PRECOMPRIDES DE FORMIGÓ DE 20x20x8 cm.
- 8 LLOSETA HIDRÀULICA DE FORMIGÓ PRECOMPRIIT DE 20x20x4 cm. DE 9 PASTILLES
- 9 MORTER M-80A
- 10 FORMIGÓ HM-20N/mm2
- 11 TOT-U ARTIFICIAL
- 12 LLOSETA HIDRÀULICA DE FORMIGÓ PRECOMPRIIT DE 20x20x4 cm. RATLLADA

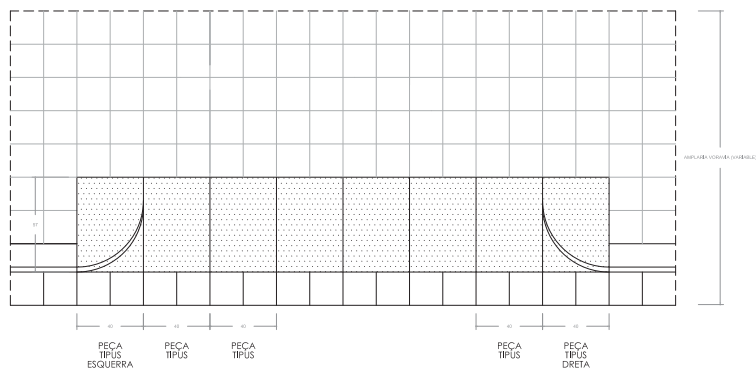


DETALL GUAL DE VEHICLES DE FORMIGÓ
ESC 1/15 (A1) - 1/30 (A3)


VORADA TIPUS T-2 25x15x100cm.

PEÇA PREFABRICADA DE FORMIGÓ GUAL PER VEHICLES
ESQUERRA DE 57x40x28cm.

DETALL - PERSPECTIVA GUAL VEHICLES

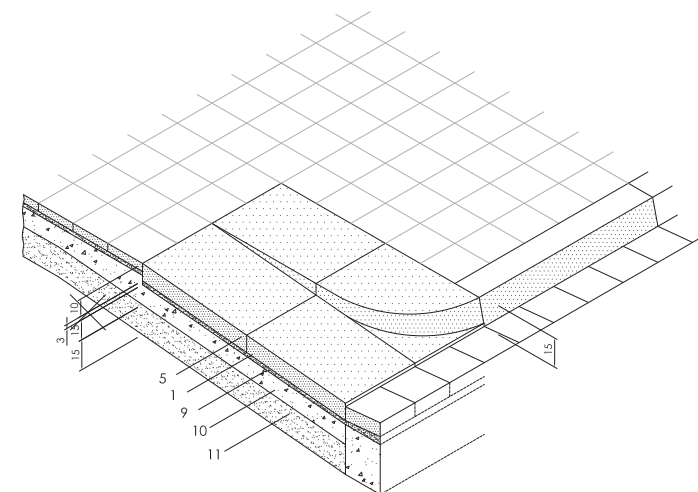

DETALL - PERSPECTIVA GUAL DE VIANANTS

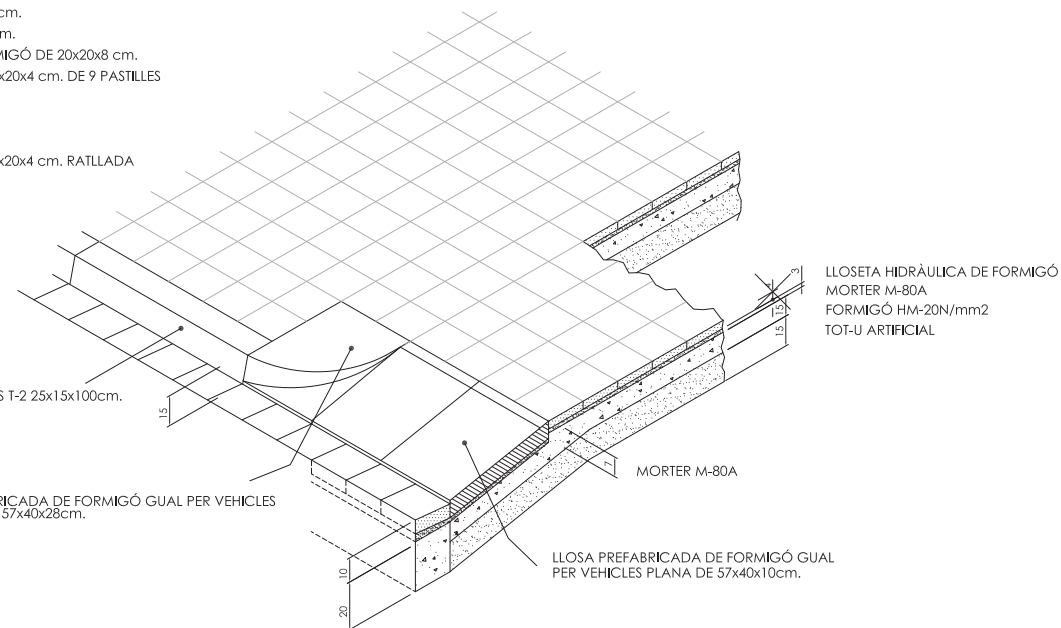

LLOSETA HIDRÀULICA DE FORMIGÓ
MORTER M-80A
FORMIGÓ HM-20N/mm2
TOT-U ARTIFICIAL

MORTER M-80A

LLOSA PREFABRICADA DE FORMIGÓ GUAL
PER VEHICLES PLANA DE 57x40x10cm.

14.2. PROPOSTA D'URBANITZACIÓ + DETALLS GUALS PREVISTOS


TEXT REFÓS DEL PROJECTE D'URBANITZACIÓ DEL PLA DE MILLORA URBANA PMU022 "ALCOHOLERA"

Escala 1:30 (din a3) , 1:15 (din a1)

Exp. 1410_PU_JUNTA COMPENSACIÓ / MAIG 2021




PRUNES ARQUITECTES SLPU.
Plaça Fius i Pala, 1, esc. esq., 2on, 2a. Manresa Telèfon: 93.872.15.72

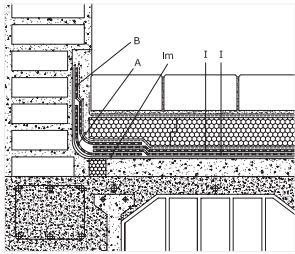

Det. RECALADA


B = Banda acabado, POLITABER COMBI 40 (*)
I = POLITABER COMBI 40 (*)
I = POLITABER VEL 30
A = Banda refuerzo, POLITABER BANDA 33 ó POLITABER COMBI 40 (*)
Im = Imprímación, SUPERMUL

DETALLS TIPUS ESPAI ENJARDINAT (BI-AJ-I-7)
ESC. 1/40 (A3) - 1/20 (A1)

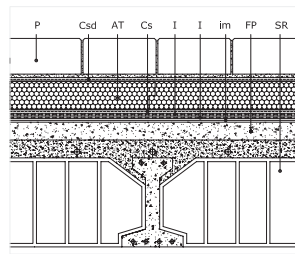

DETALL TIPUS


P = Aduquin sobre lecho de arena
Csd = Capa separadora, GEOFIM 200
AT = CHOVAFOAM 300 M, XPS
Cs = Capa separadora, GEOFIM 150
I = POLITABER COMBI 40 (*)
I = POLITABER VEL 30
Im = Imprímación, SUPERMUL
FP = Formación de pendiente
SR = Soporte resistente

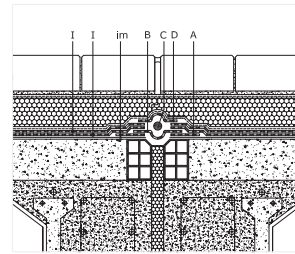

Det. JUNTA ESTRUCTURAL


D = Banda refuerzo, POLITABER COMBI 40 (*)
I = POLITABER COMBI 40 (*)
I = POLITABER VEL 30
C = Mat, rel, CHOVASTAR MASTIC P 25
B = Banda refuerzo, POLITABER COMBI 40 (*)
A = Banda adherencia, POLITABER BANDA 33 ó POLITABER COMBI 40 (*)
Im = Imprímación, SUPERMUL

(*) POLITABER COMBI 40 ó POLITABER POL PY 40

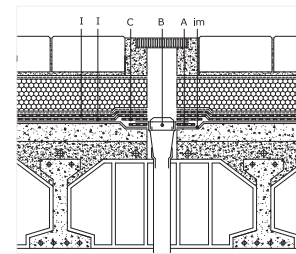

Det. DESGUÀS


I = POLITABER COMBI 40 (*)
I = POLITABER VEL 30
C = Pieza refuerzo, POLITABER COMBI 40 (*)
B = Cazoleta de desagüe
A = Pieza refuerzo, POLITABER COMBI 40 (*)
Im = Imprímación, SUPERMUL

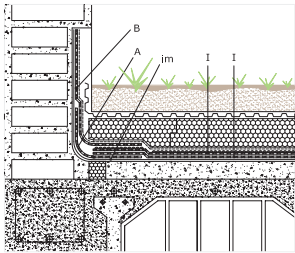

Det. RECALADA


B = Banda acabado, POLITABER GARDEN COMBI
I = POLITABER GARDEN COMBI
I = POLITABER VEL 30
A = Banda refuerzo, POLITABER COMBI 40 (*)
Im = Imprímación, SUPERMUL

DETALLS TIPUS URBANITZACIÓ (BI-TI-Ad-7)
ESC. 1/40 (A3) - 1/20 (A1)

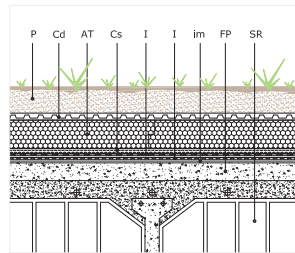

DETALL TIPUS


P = Tierra Vegetal
Cd = Chovadren DD
AT = CHOVAFOAM 300 M, XPS
Cs = Capa separadora, GEOFIM 150
I = POLITABER GARDEN COMBI
I = POLITABER VEL 30
Im = Imprímación, SUPERMUL
FP = Formación de pendiente
SR = Soporte resistente

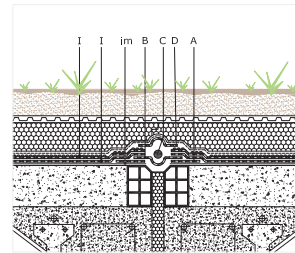

Det. JUNTA ESTRUCTURAL


D = Banda refuerzo, POLITABER GARDEN COMBI
I = POLITABER GARDEN COMBI
I = POLITABER VEL 30
C = Mat, rel, CHOVASTAR MASTIC P 25
B = Banda refuerzo, POLITABER COMBI 40 (*)
A = Banda adherencia, POLITABER COMBI 40 (*)
Im = Imprímación, SUPERMUL

(*) POLITABER COMBI 40 ó POLITABER POL PY 40


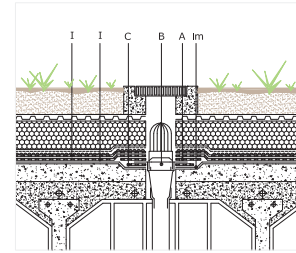


Det. DESGUÀS

I = POLITABER GARDEN COMBI
I = POLITABER VEL 30
C = Pieza refuerzo, POLITABER COMBI 40 (*)
B = Cazoleta de desagüe
A = Pieza refuerzo, POLITABER COMBI 40 (*)
Im = Imprímación, SUPERMUL

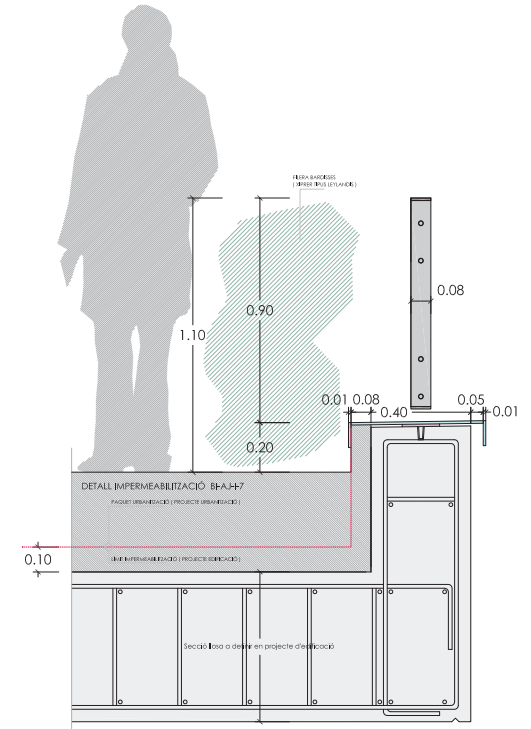

DETALL 1. COBERTA VEGETAL SOBRE LLOSA
ESC. 1/20 (A3) - 1/10 (A1)

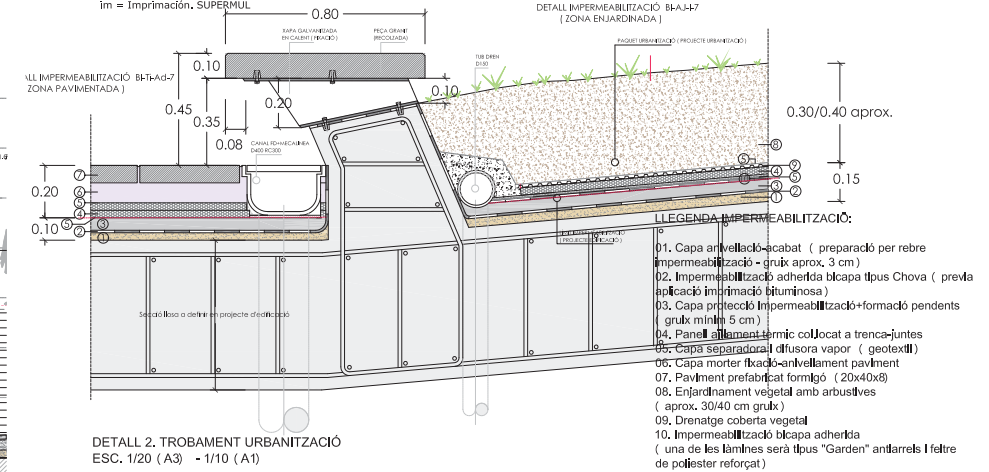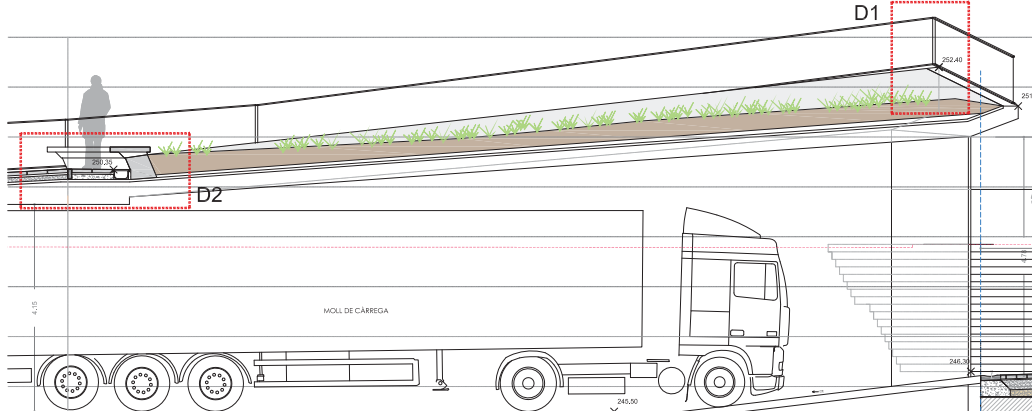

DETALL 2. TROBAMENT URBANITZACIÓ
ESC. 1/20 (A3) - 1/10 (A1)

14.3. PROPOSTA D'URBANITZACIÓ + DETALLS BARANES, PAQUET PAVIMENT I ZONA ENJARDINADA

TEXT REFÓS DEL PROJECTE D'URBANITZACIÓ DEL PLA DE MILLORA URBANA PMU 022 "ALCOHOLERA"

Escala 1:40/1:20 (din a3) , 1:20/1:10 (din a1)


Exp. 1410_PU_JUNTA COMPENSACIÓ / MAIG 2021




Plaça Fius i Pala, 1, esc. esq., 2on, 2a. Manresa Telefon: 93.872.15.72

PRUNES ARQUITECTES SLPU.




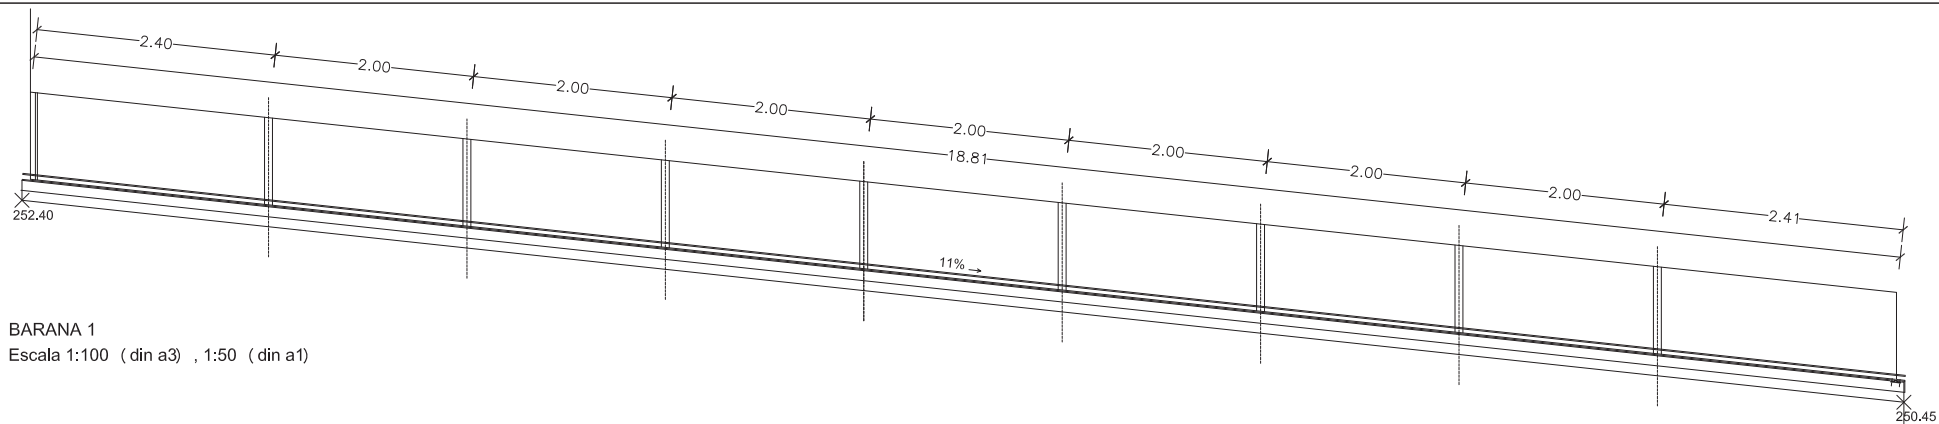

BARANA 1
Escala 1:100 (din a3) , 1:50 (din a1)

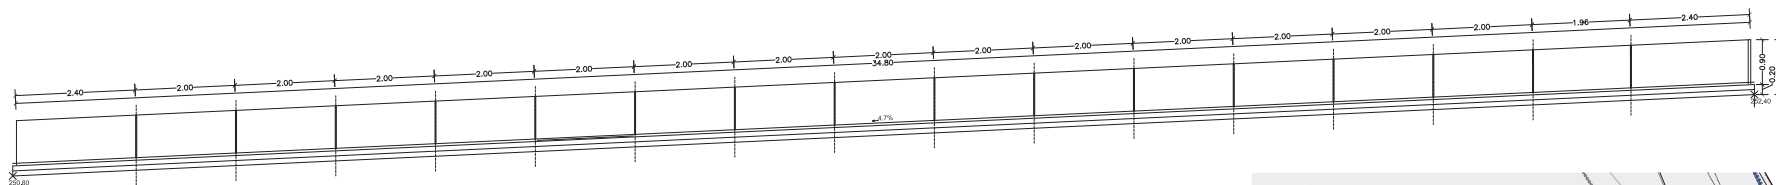

BARANA 2
Escala 1:100 (din a3) , 1:50 (din a1)

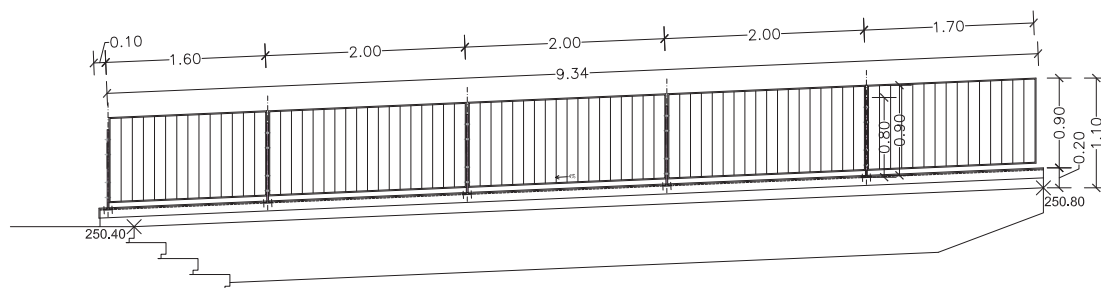

BARANA 3
Escala 1:50 (din a3) , 1:25 (din a1)

..... PASSAMANS INOX (ESCALES I RAMPES)
..... BARANA TIPUS GALVANITZADA (DESNIVELL LLOSA ENJARDINADA)



14.5. PROPOSTA D'URBANITZACIÓ + DETALLS BARANES I PASSAMANS

TEXT REFÓS DEL PROJECTE D'URBANITZACIÓ DEL PLA DE MILLORA URBANA DEL PMU: 022 "ALCOHOLERA"

Escala 1:20/1:10 (din a3) , 1:10/1:5 (din a1)


Exp. 1410_PU_ JUNTA COMPENSACIÓ / MAIG 2021




Plaça Fius i Pala, 1, esc. esq., 2on, 2a. Manresa Telefon: 93.872.15.72

PRUNES ARQUITECTES SLPU.


01. Vorada prefabricada de formigó tipus T2 H-350 de 15x25x100 cm
02. Vorada prefabricada de formigó tipus A2R H-350 de 8x20x100 cm
03. Base de formigó HM-20/P/40/I, per vorades i rigoles
04. Rigola blanca prefabricada de lloses precomprimides de formigó 20x20x8
05. Morter de col·locació rigoles M-5/a N/mm2, de dosificació 1:5
06. Paviment de llosa prefabricada de formigó (panot 9 pastilles) de 20x20x4 (paviment voreres)
07. Morter col·locació lloses M-2/5/b N/mm2, de ciment mkt 1:2:10
08. Base de formigó HM-20/B/20/I gruix 20 cm, en voreres de panot
09. Capa de tol·u reciclat, amb estesa i piconatge del material al 95% del PM en capes de fins a 25 cm
10. Cuneta prefabricada de formigó tipus C-15, dimensions 40x13x50
11. Reg d'imprimació amb emulsió bituminosa catiònica tipus C60BF6 IMP (ECL-1, amb dotació 1,5 kg/m2)
12. Paviment de mescla bituminosa continua en calent de 6 cm, tipus AC 22 base B50/70 G, amb betum asfàltic de penetració de granulometria grossa.
13. Reg d'adherència d'emulsió bituminosa catiònica C60B3/B4 ADH (ECR-1, dotació d'1 kg/m2)
14. Capa de rodament de 4 cm, formada per paviment de mescla bituminosa continua en calent, tipus AC 16 surf B 50/70 D, amb betum asfàltic de penetració de granulometria densa per a capa de trànsit i granulat porfíric, estesa i compactada
15. Terreny natural (Sòl tolerable)
16. Reomplert terreny natural (Esplanada E1 en sòl tolerable)
17. Paviment de llosa prefabricada de formigó (panot 4 pastilles) de 20x20x8 (paviment zona moll de càrrega local comercial)
18. Paviment de placa prefabricada de formigó sense blsoll de 60x40x8 (paviment nivell superior)
19. Gual remuntable vehicles/Manants de, Peça lateral 1a línia de formigó
20. Gual remuntable vehicles/Manants de, Peça lateral 2a línia de formigó
21. Gual remuntable vehicles/Manants de, Peça central de formigó
22. Morter M-80/B
23. Formigó HM/20/P/20/I
24. Llosa formigó
25. Base llosa formigó
26. Columna tronco-cònica d'acer galvanitzat per enllumenat de 4,00 m d'alçada
27. Luminària model RFT KUMA (tipus led)
28. Plafina metàl·lica de fixació de luminària (30x30 cm) amb pems d'acer F-111 UNE 36011
29. Base de formigó HM-20/P/40/I, per lluminàries fins a 4,00 m (600x600x600)
30. Columna tronco-cònica d'acer galvanitzat per enllumenat d'alçada variable model FUL de Escofet (models segons detall de projecte)
31. Luminària model Cripto Disano o similar (models segons projecte)
32. Balusa model Balte BLRA-751 o similar.
33. Luminària encastada model Rodas Santa&Cole o similar.
34. Banc tipus NeoRomàntico Clàssic 175 Santa&Cole
35. Canal FD + Mecanica D400 RC30

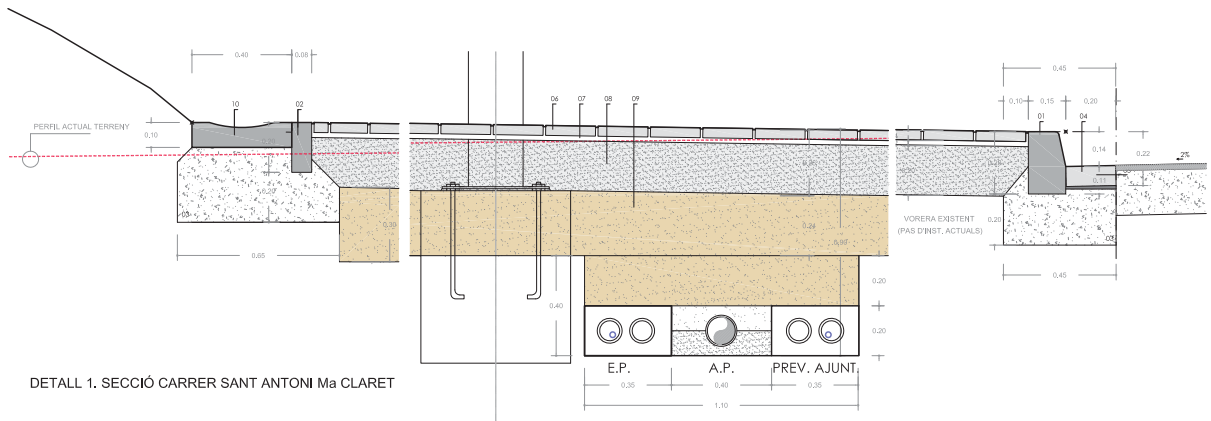

DETALL 1. SECCIÓ CARRER SANT ANTONI Ma CLARET

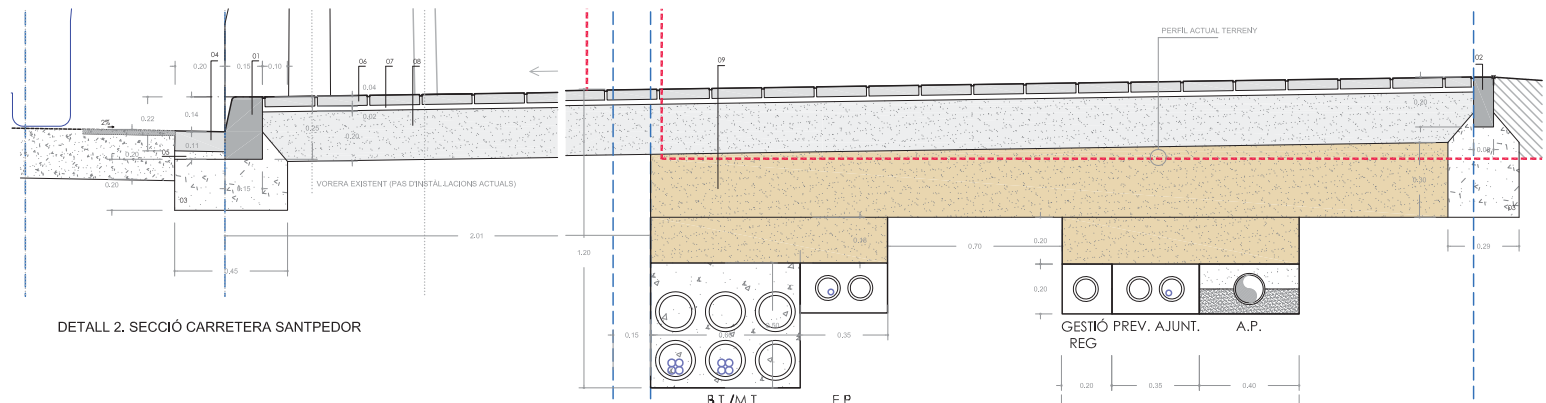

DETALL 2. SECCIÓ CARRETERA SANTPEDOR

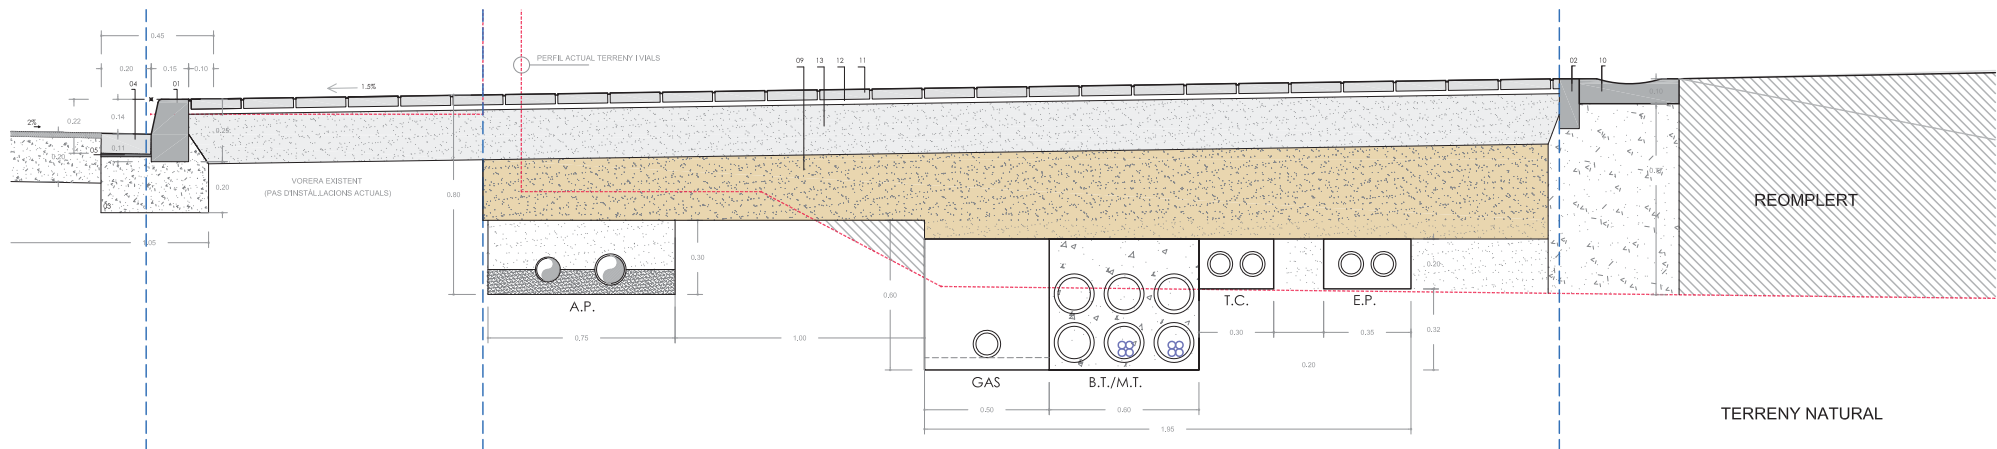

DETALL 3. SECCIÓ CARRER MATERNITAT D'ELNA

15. PROPOSTA D'URBANITZACIÓ + DETALLS SECCIONS CONSTRUCTIVES

TEXT REFÓS DEL PROJECTE D'URBANITZACIÓ DEL PLA DE MILLORA URBANA PMUt 022 "ALCOHOLERA"

Escala 1:40 (din a3) , 1:20 (din a1)

Exp. 1410_PU_JUNTA COMPENSACIÓ / MAIG 2021



Plaça Fius i Pala, 1, esc. esq., 2on, 2a. Manresa Telèfon: 93.872.15.72

PRUNES ARQUITECTES SLPU.