


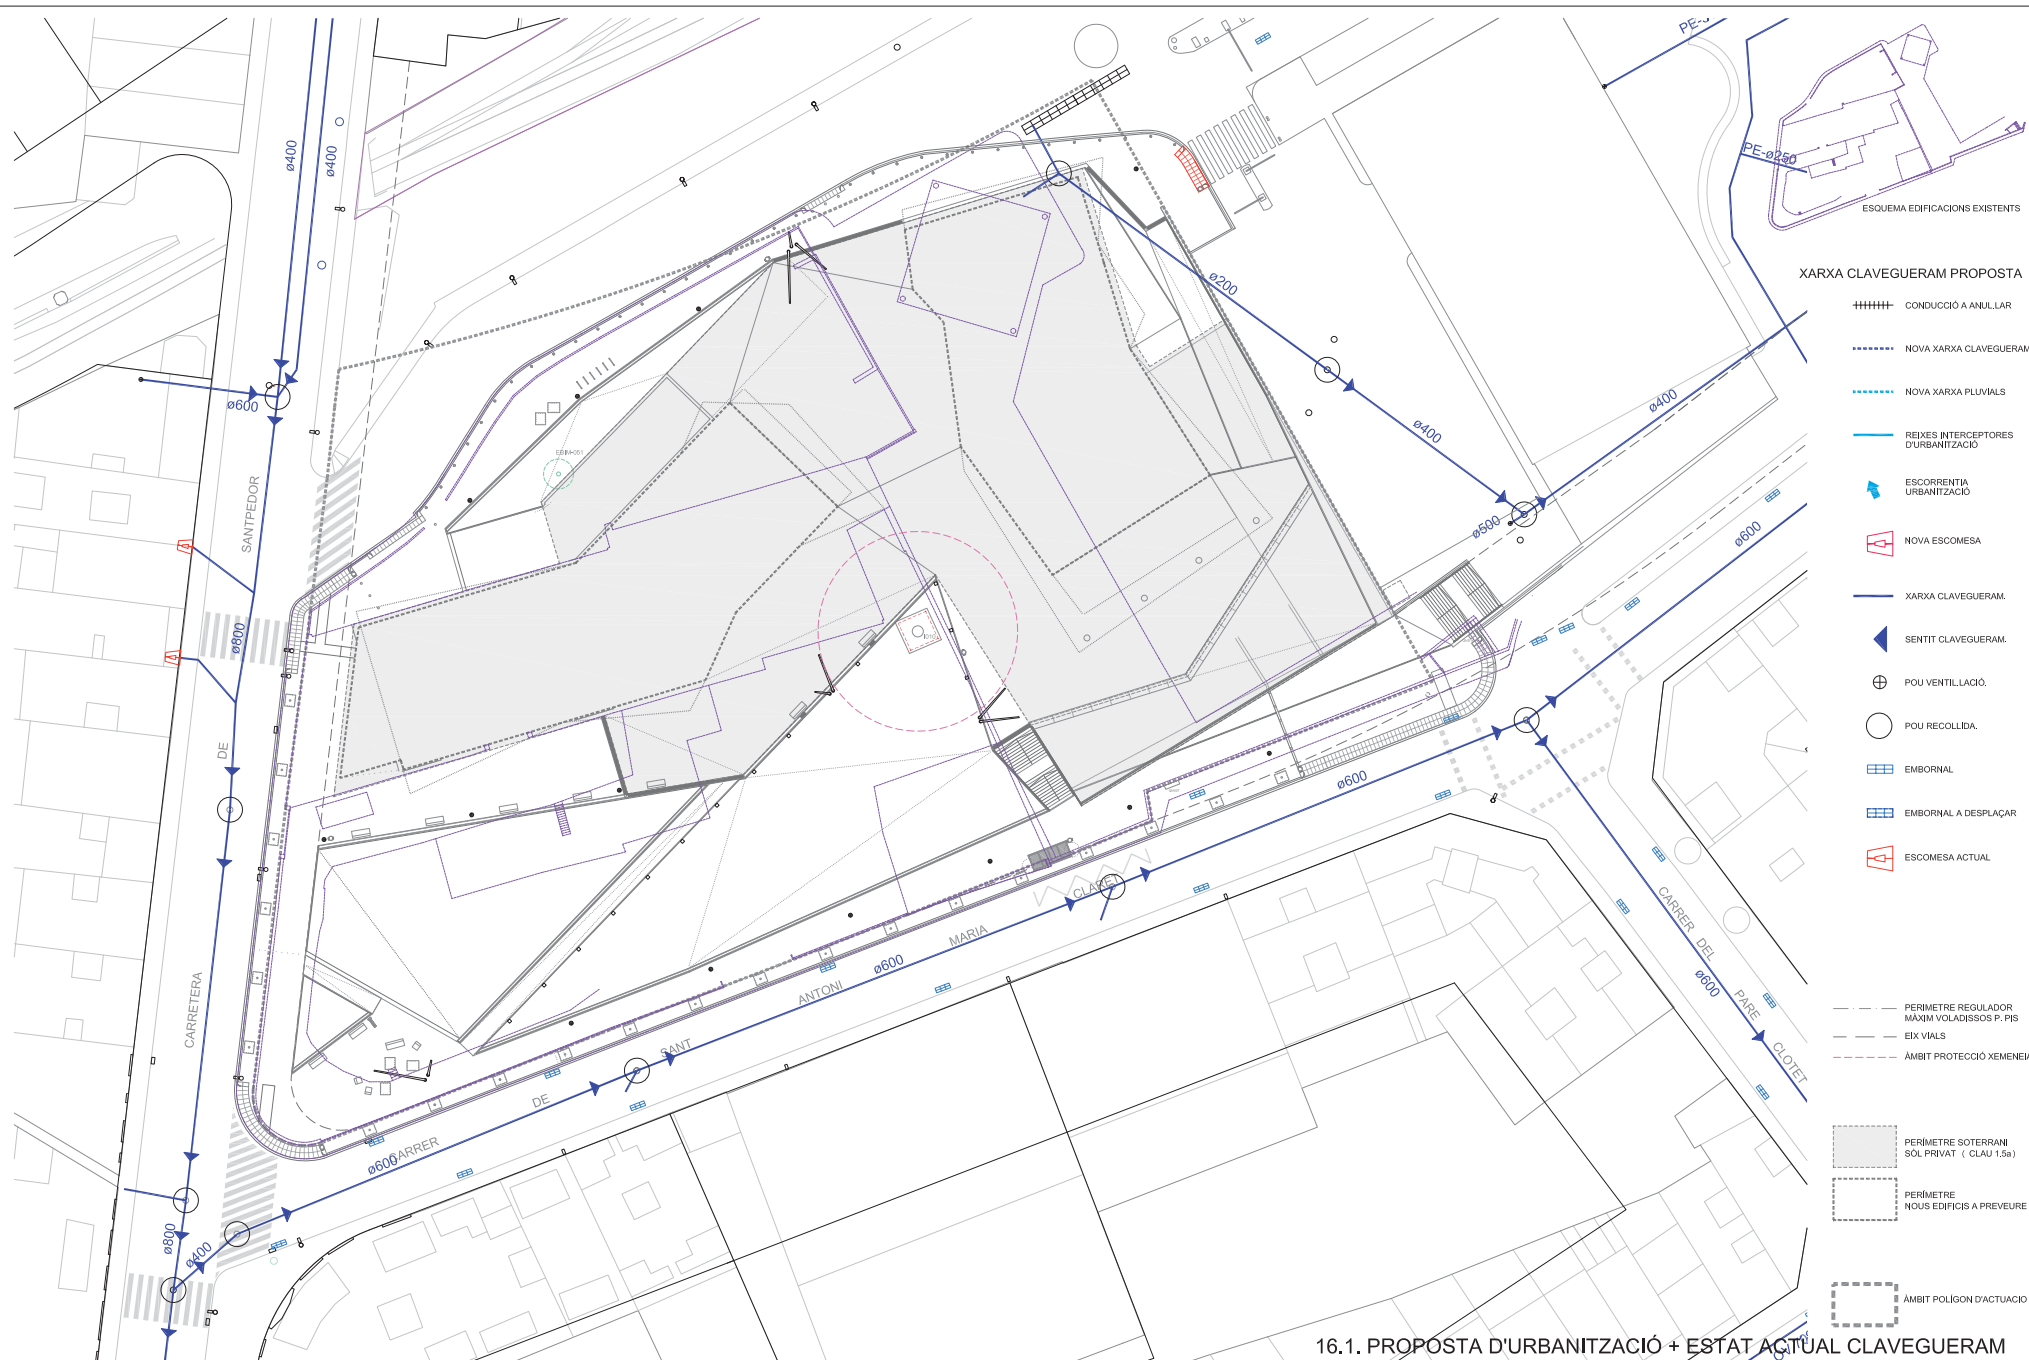

16.1. PROPOSTA D'URBANITZACIÓ + ESTAT ACTUAL CLAVEGUERAM

TEXT REFÓS DEL PROJECTE D'URBANITZACIÓ DEL PLA DE MILLORA URBANA PMU 022 "ALCOHOLERA"


Escala 1:500 (din a3) , 1:250 (din a1)

Exp. 1410_PU_JUNTA COMPENSACIÓ / MAIG 2021



Plaça Fius i Pala, 1, esc. esq., 2on, 2a. Manresa Tel·l·fon: 93.872.15.72

PRUNES ARQUITECTES SLPU.

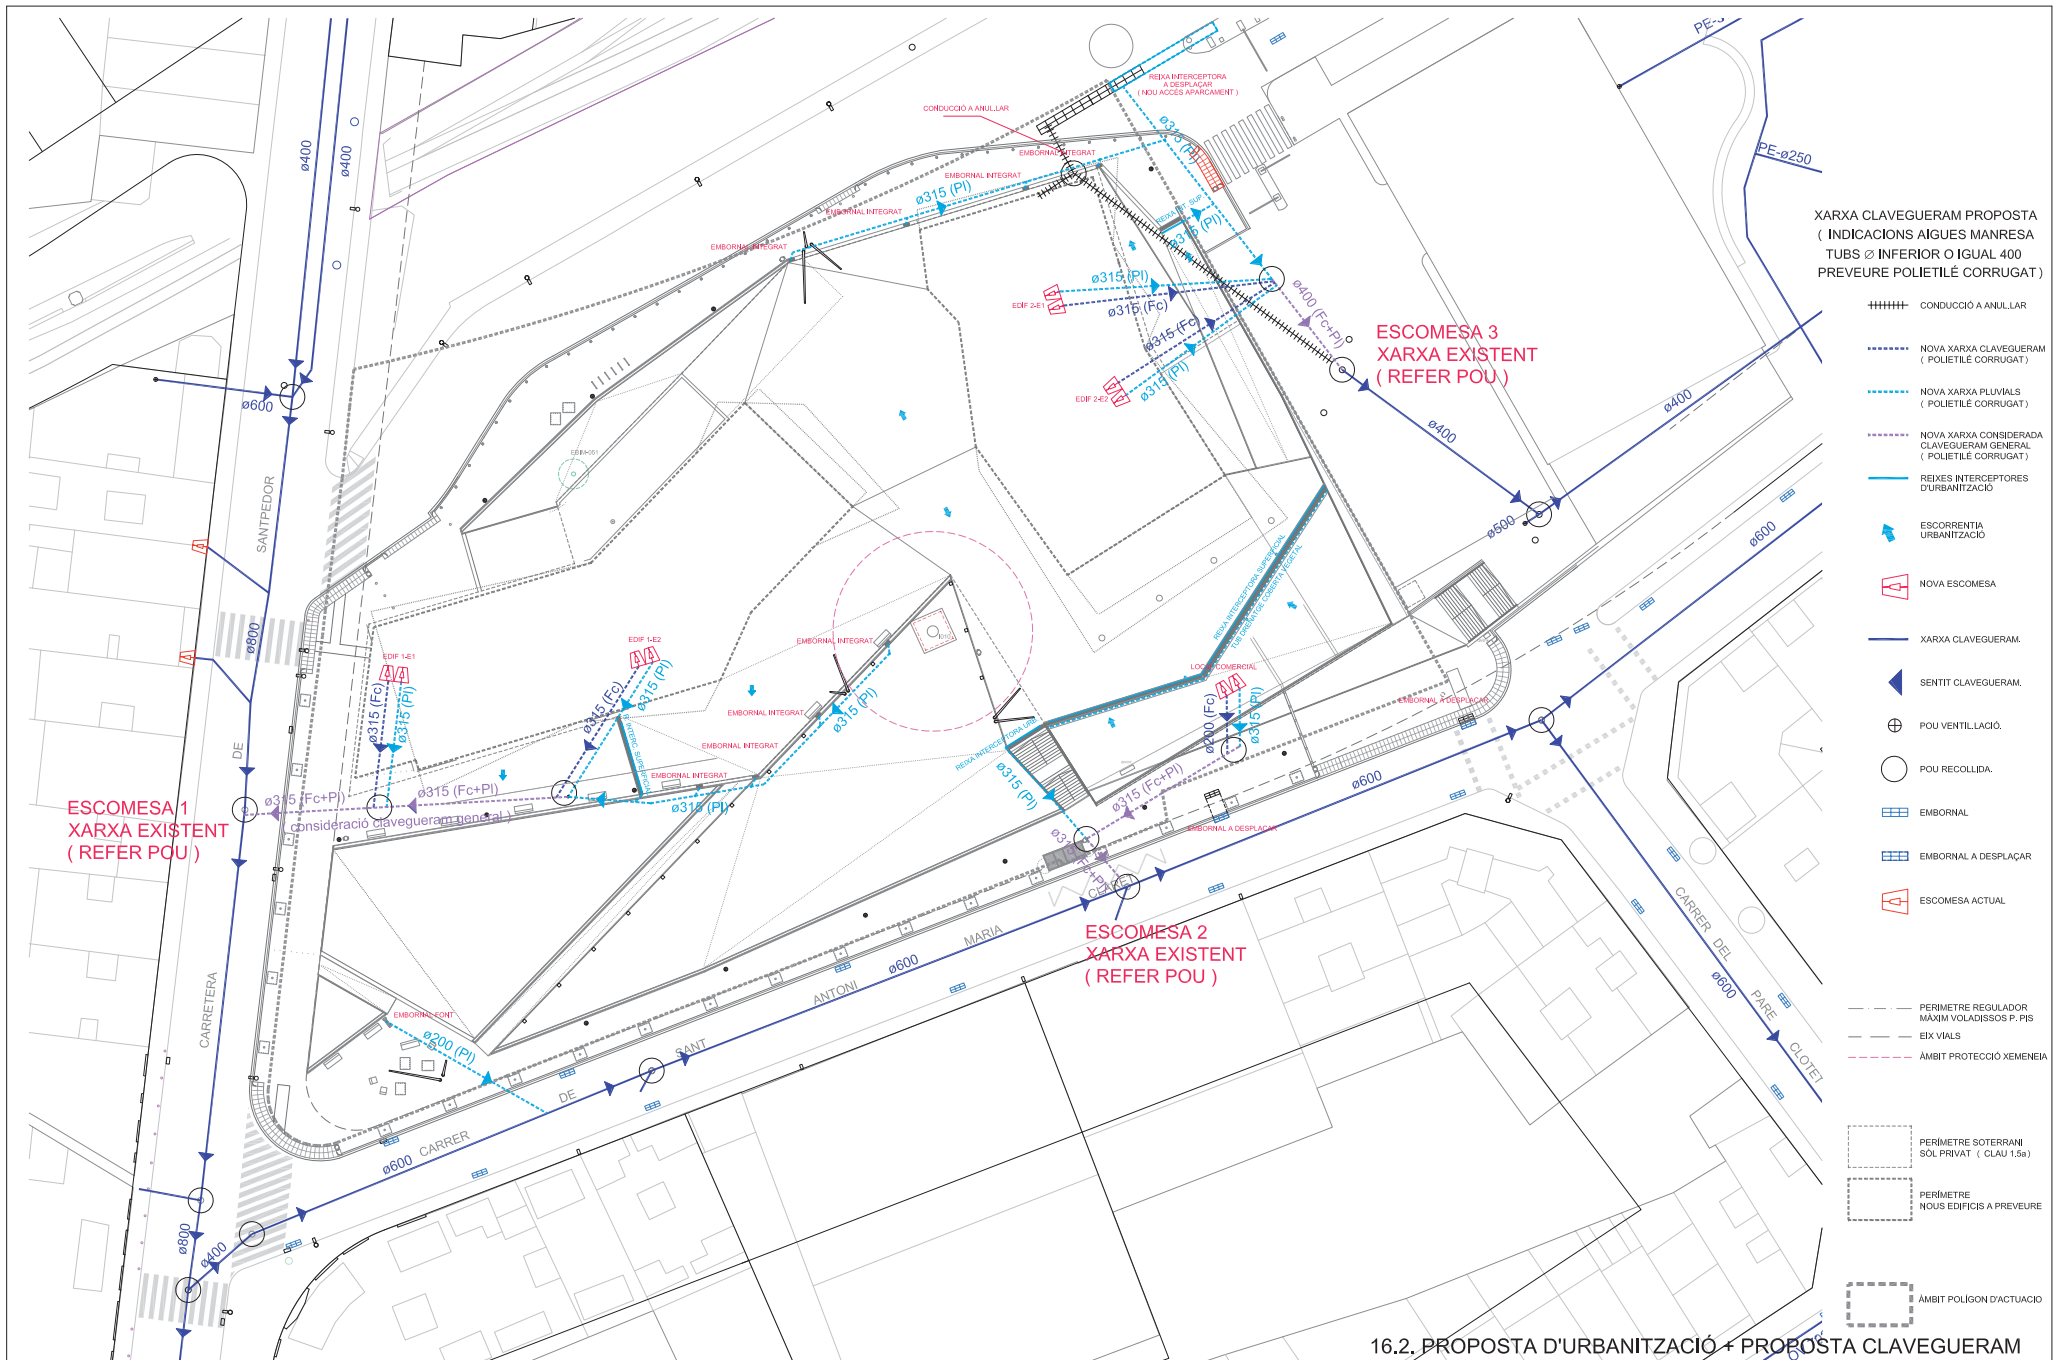

16.2. PROPOSTA D'URBANITZACIÓ + PROPOSTA CLAVEGUERAM

TEXT REFÓS DEL PROJECTE D'URBANITZACIÓ DEL PLA DE MILLORA URBANA PMU 022 "ALCOHOLERA"

Escala 1:500 (din a3) , 1:250 (din a1)


Exp. 1410_PU_JUNTA COMPENSACIÓ / MAIG 2021




PRUNES ARQUITECTES SLPU.

Plaça Fius i Pala, 1, esc. esq., 2on, 2a. Manresa Tel·l·fon: 93.872.15.72



Eix Crta. Santpedor

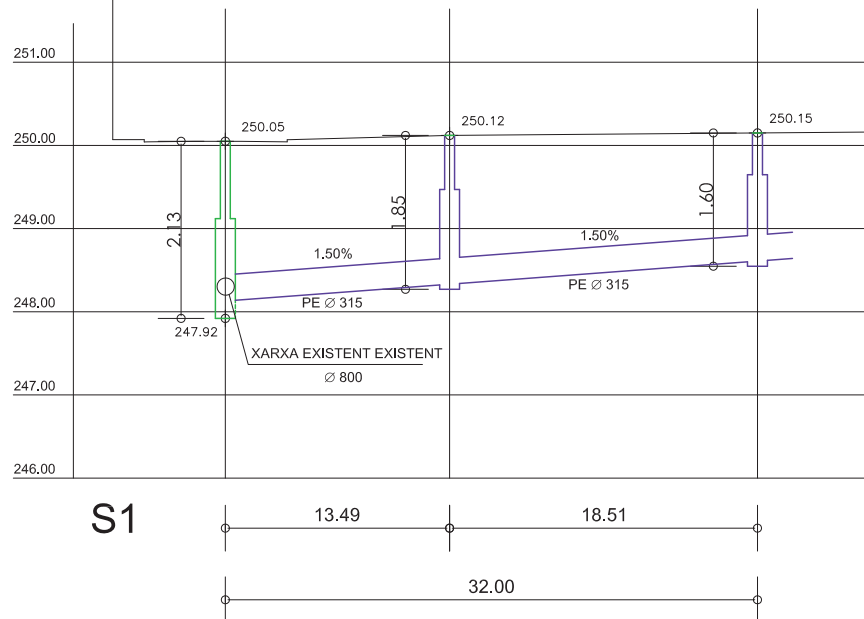

Eix C/ Sant Antoni Maria Claret

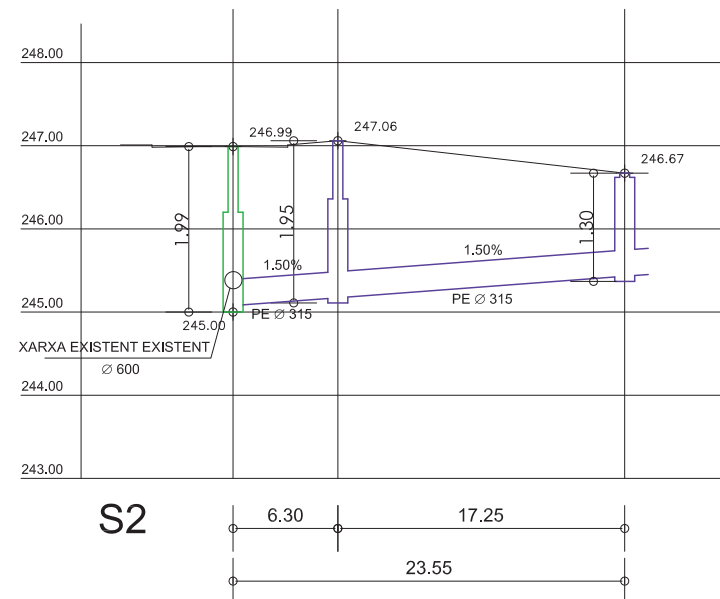

Aparcament

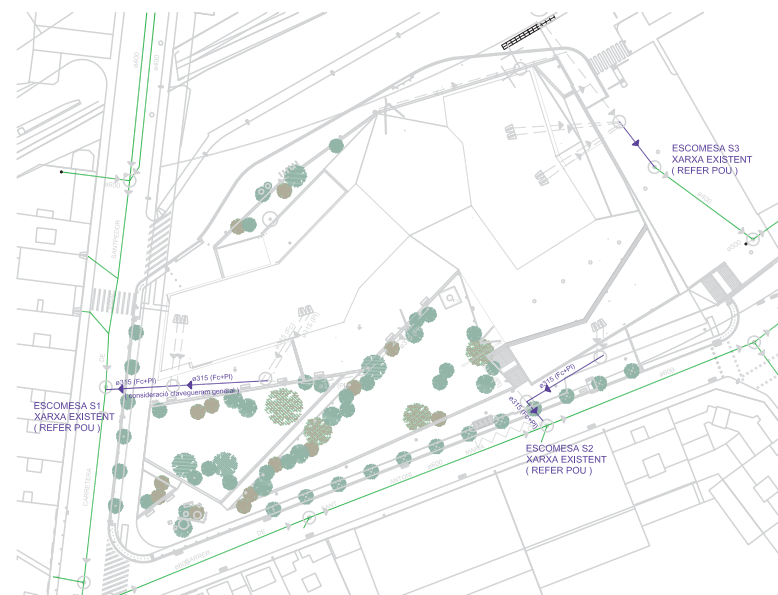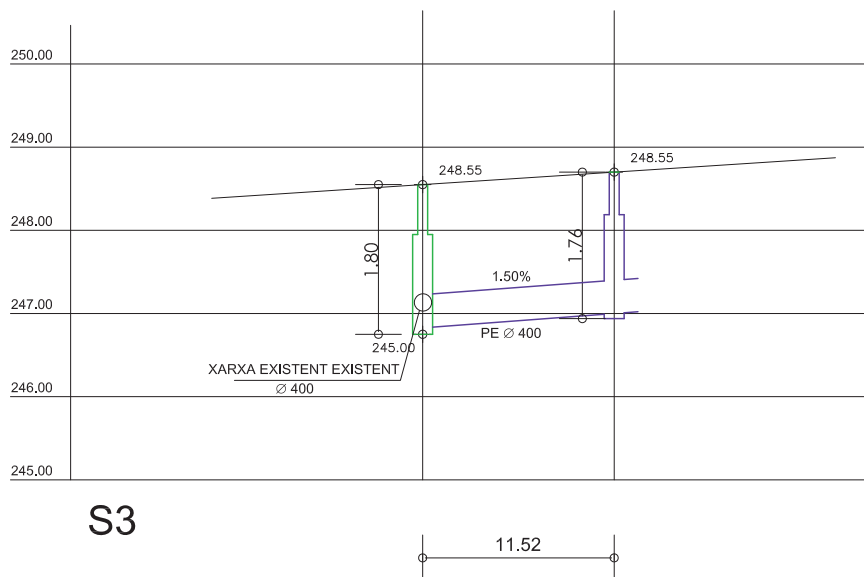

16.3. PROPOSTA D'URBANITZACIÓ + PERFILS TRANSVERSALS PROPOSTA CLAVEGUERAM

TEX REFOS DEL PROJECTE D'URBANITZACIÓ DEL PLA DE MILLORA URBANA PMU 022 "ALCOHOLERA"






Escala 1:500 (din a3) , 1:250 (din a1)

Exp. 1410_PU_JUNTA COMPENSACIÓ / MAIG 2021





Plaça Fius i Pala, 1, esc. esq., 2on, 2a. Manresa Telèfon: 93.872.15.72

PRUNES ARQUITECTES SLPU.

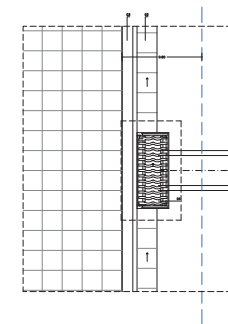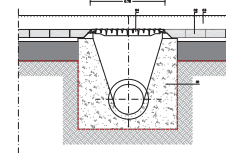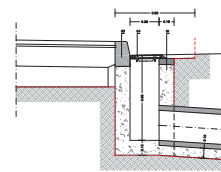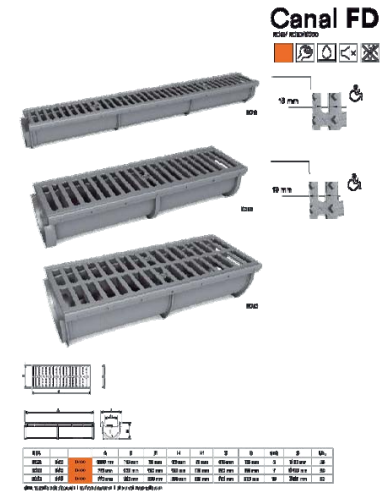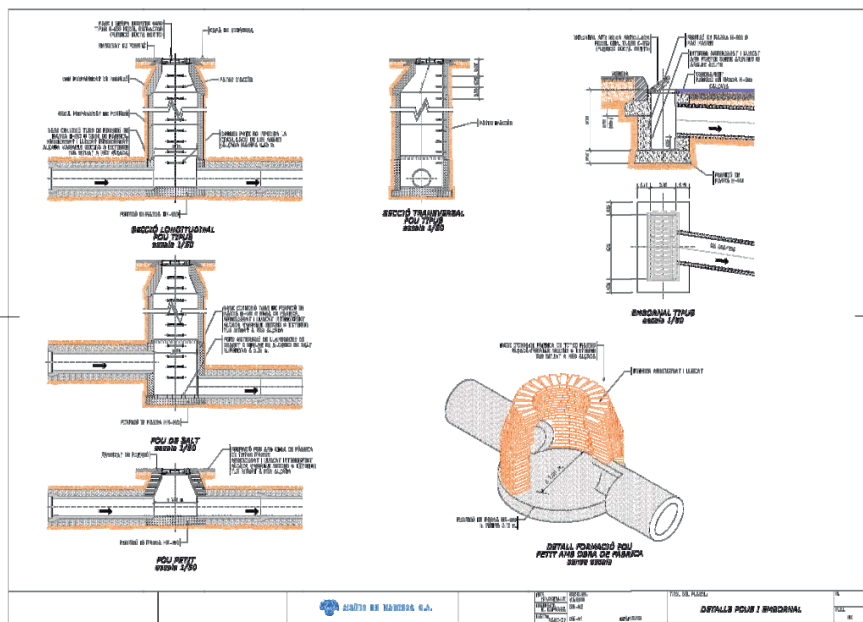

DETALL POU EMBORNAL LATERAL
ESC. 1/50 (A3) - 1/25 (A1)

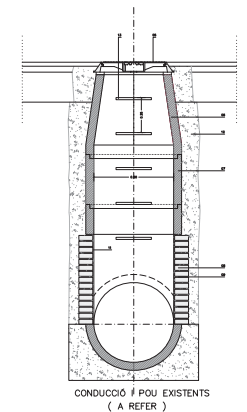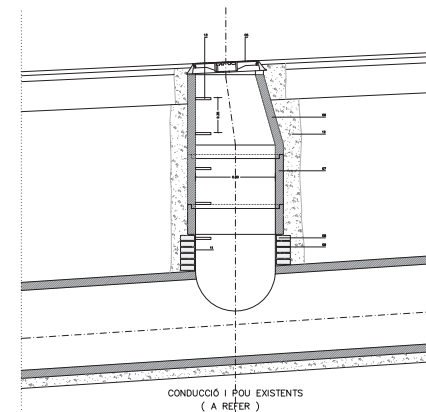

DETALL POU DE REGISTRE (REFER EXISTENTS)
ESC. 1/50 (A3) - 1/25 (A1)

17 PROPOSTA D'INSTAL·LACIONS. DETALLS SANEJAMENT

DETALL TIPUS AIGÜES DE MANRESA

TEXT REFÓS DEL PROJECTE D'URBANITZACIÓ DEL PLA DE MILLORA URBANA PMU1 022 "ALCOHOLERA"








Escala 1:20 (din a3) , 1:10 (din a1)

Exp. 1410_PU_JUNTA COMPENSACIÓ / MAIG 2021



PRUNES ARQUITECTES SLPU.

Plaça Fius i Pala, 1, esc. esq., 2on, 2a. Manresa Telèfon: 93.872.15.72

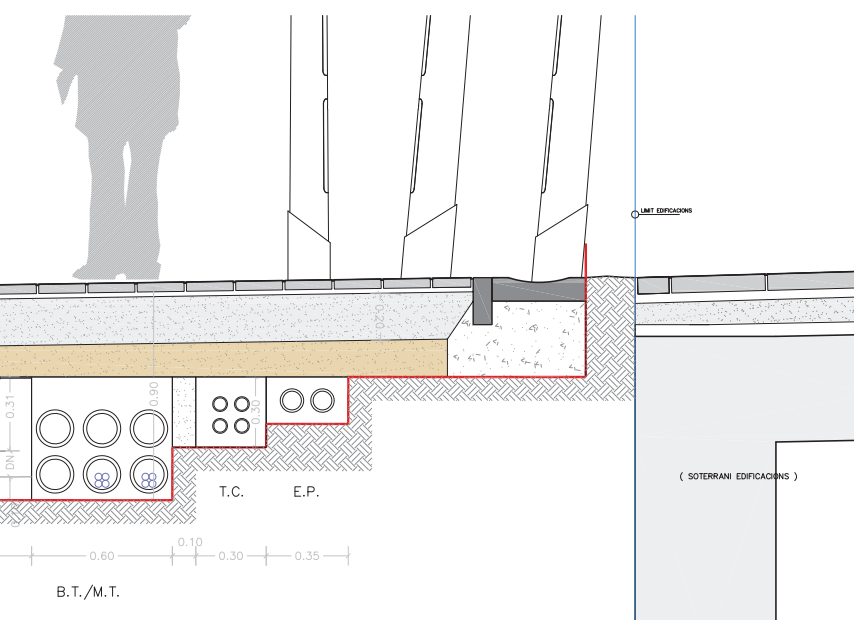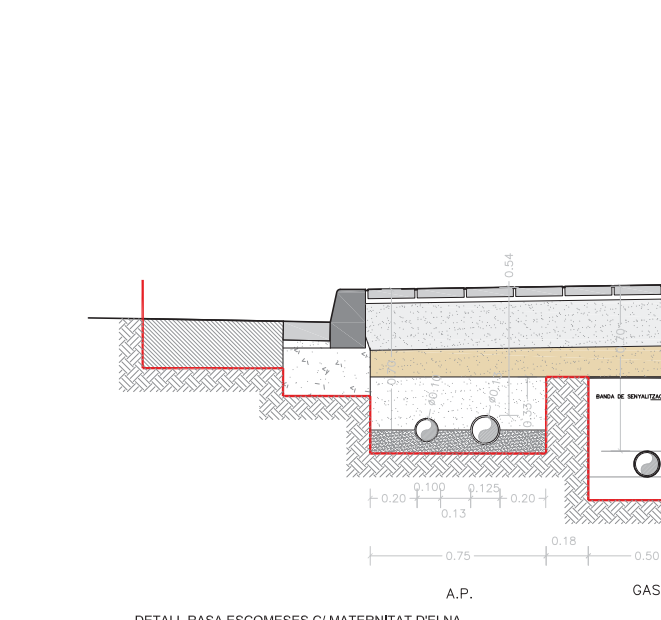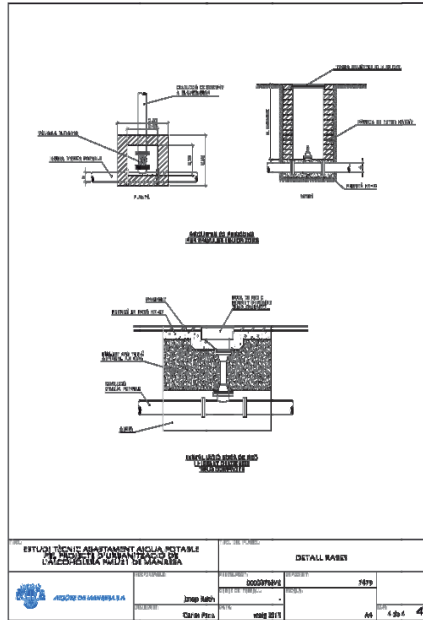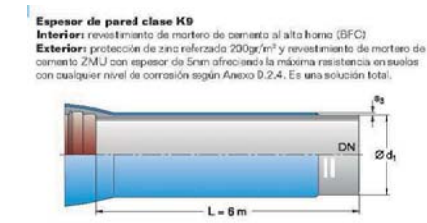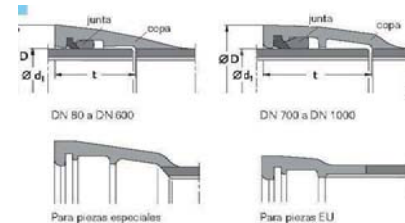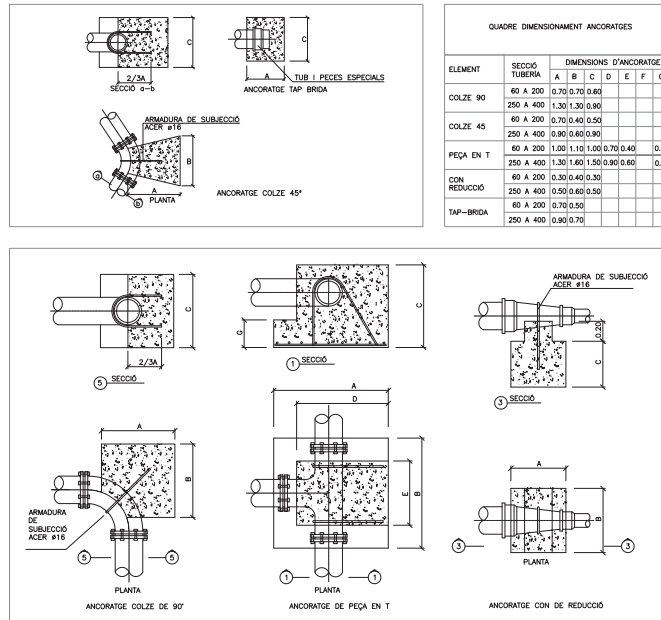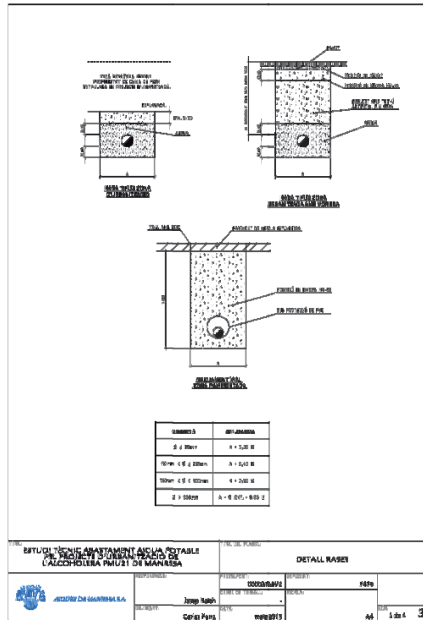

DN	Dimensiones (mm)		Peso (kg) m por tubo (m)	
	Ø d ₁	t ₂	h ₁ h ₂ h ₃ h ₄ h ₅ h ₆ h ₇ h ₈ h ₉ h ₁₀ h ₁₁ h ₁₂ h ₁₃ h ₁₄ h ₁₅ h ₁₆ h ₁₇ h ₁₈ h ₁₉ h ₂₀	
80*	98	142	64	34	2,5	2,4	0,15	

DETALLS UNIONS CONDUCTES DE FOSA DÚCTIL TIPUS K9

DETALL TIPUS AIGUES DE MANRESA

DETALL RASA ESCOMESES C/ MATERNITAT D'ELNA

19 PROPOSTA D'INSTÀ.LLACIONS. DETALLS AIGUA POTABLE

PROJECTE D'URBANITZACIÓ PMU 022 "ALCOHOLERA"


Escala 1:500 (din a3) , 1:250 (din a1)

Exp. 1410_PU_JUNTA COMPENSACIÓ / MAIG 2021



Plaça Fius i Pala, 1, esc. esq., 2on, 2a. Manresa Tel·lèfon: 93.872.15.72

PRUNES ARQUITECTES SLPU.

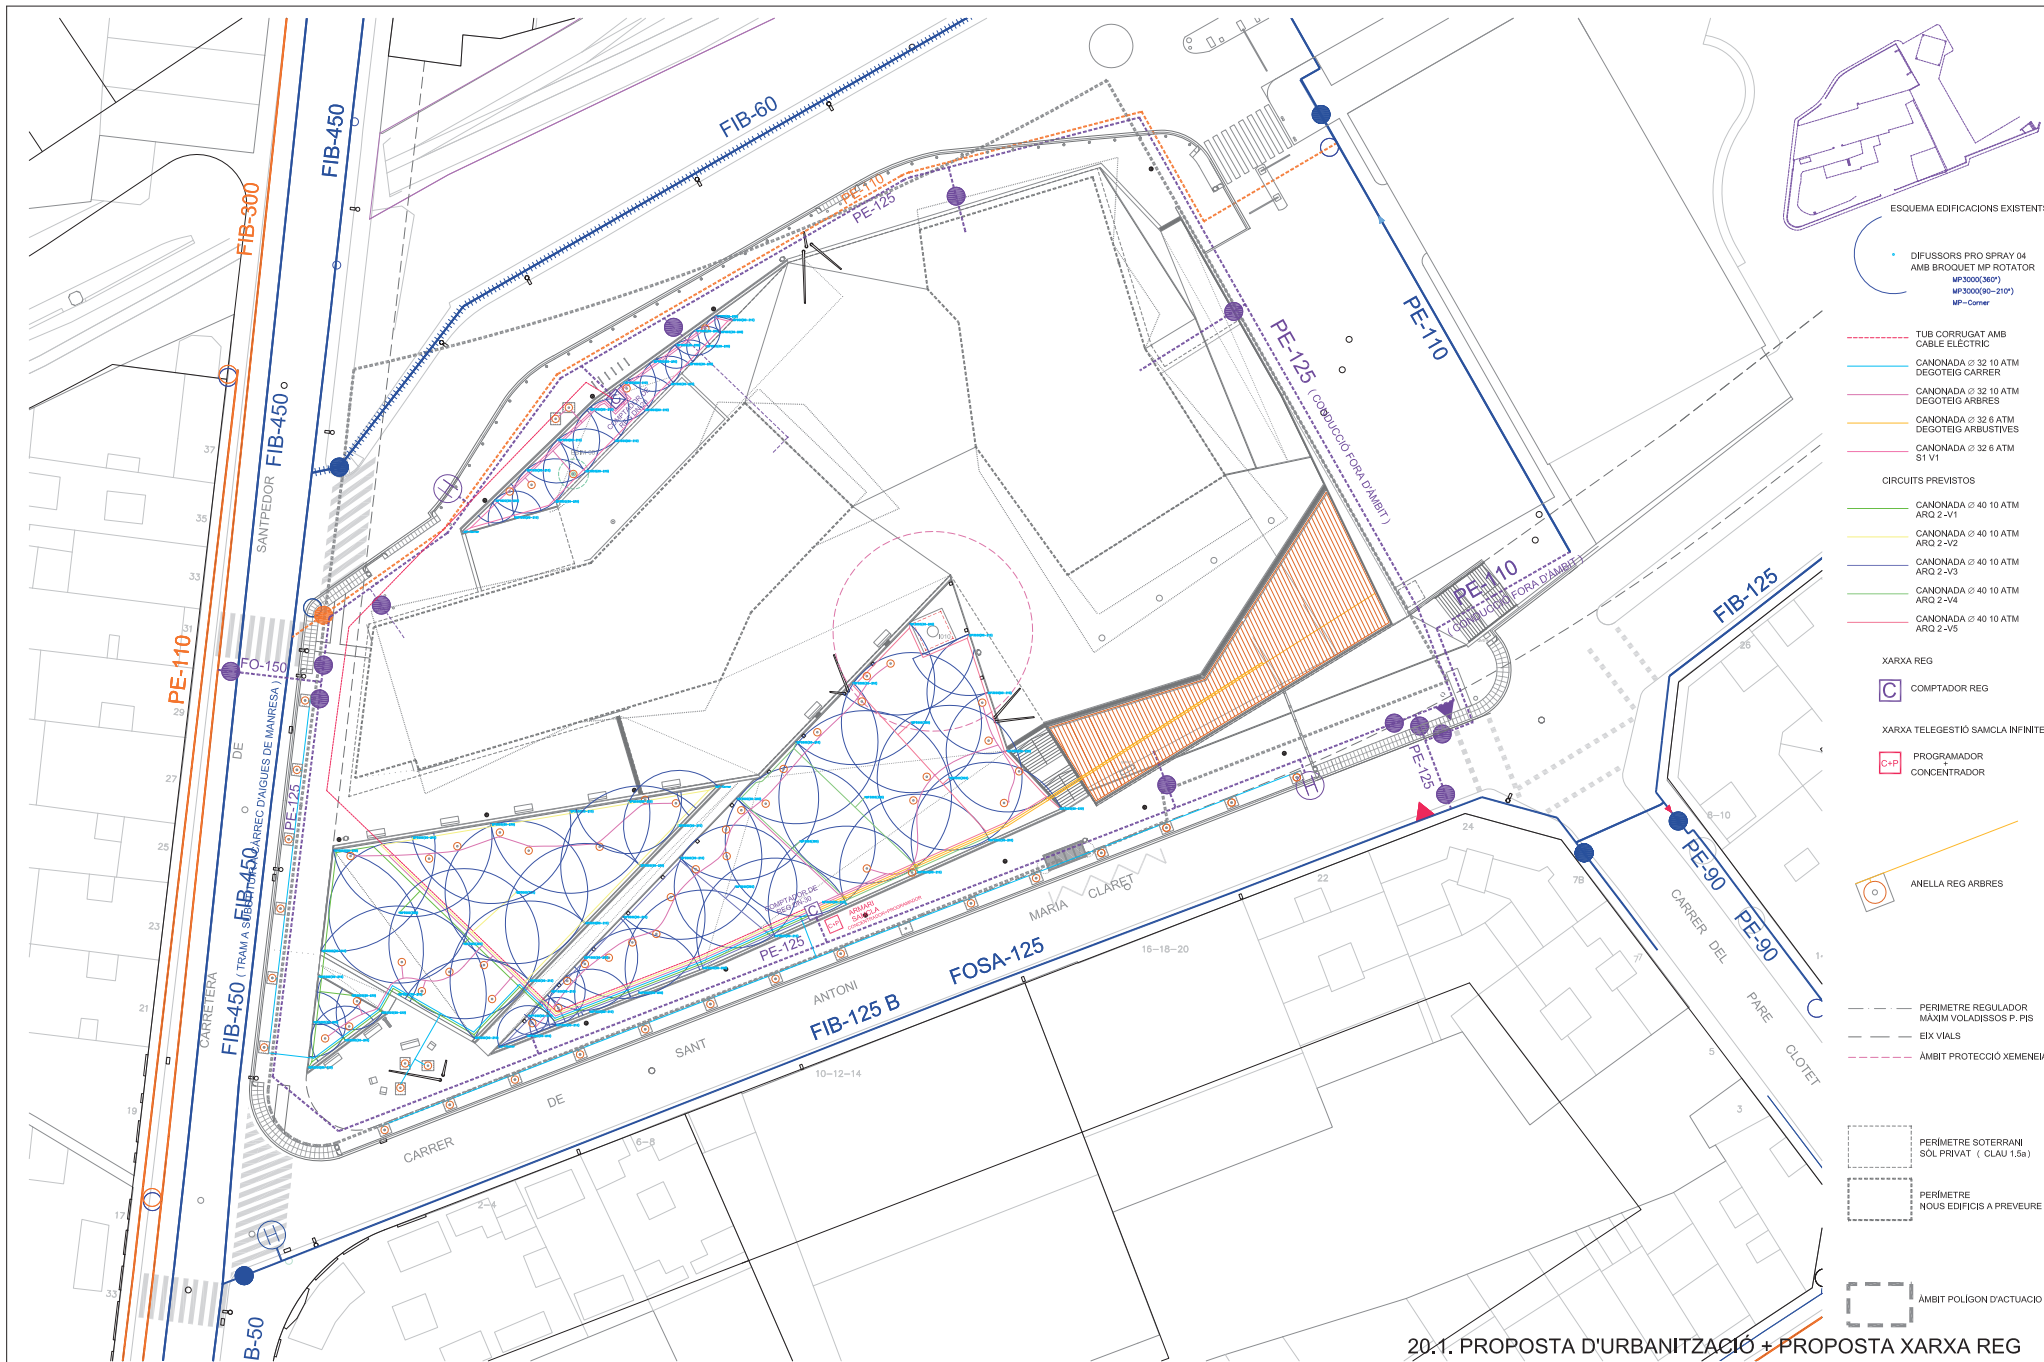

20.1. PROPOSTA D'URBANITZACIÓ + PROPOSTA XARXA REG





Rain Bird VALVULAS

SERIE PGA
(electroválvula para riego por aspersión)

- Configuración en tres yugos: 3/4", 1", 1 1/2", 2", 3", 4", 6", 8", 10", 12", 15", 20", 25", 30", 36", 45", 60", 75", 90", 108", 135", 162", 180", 225", 270", 315", 360", 450", 540", 630", 720", 810", 900", 1080", 1260", 1440", 1620", 1800", 2160", 2520", 2880", 3240", 3600", 4050, 4500, 5040, 5400, 6000, 6480, 7020, 7560,290000, 290540, 291080,310000, 830540, 831080

TEXT REFÓS DEL PROJECTE D'URBANITZACIÓ DEL PLA DE MILLORA URBANA PMU02 022 "ALCOHOLERA"

Escala 1:500 (din a3) , 1:250 (din a1)


Exp. 1410_PU_JUNTA COMPENSACIÓ / MAIG 2021



Plaça Fius i Pala, 1, esc. esq., 2on, 2a. Manresa Telèfon: 93.872.15.72

PRUNES ARQUITECTES SLPU.

22.1. PROPOSTA D'URBANITZACIÓ + ESTAT ACTUAL XARXA ELÈCTRICA BT

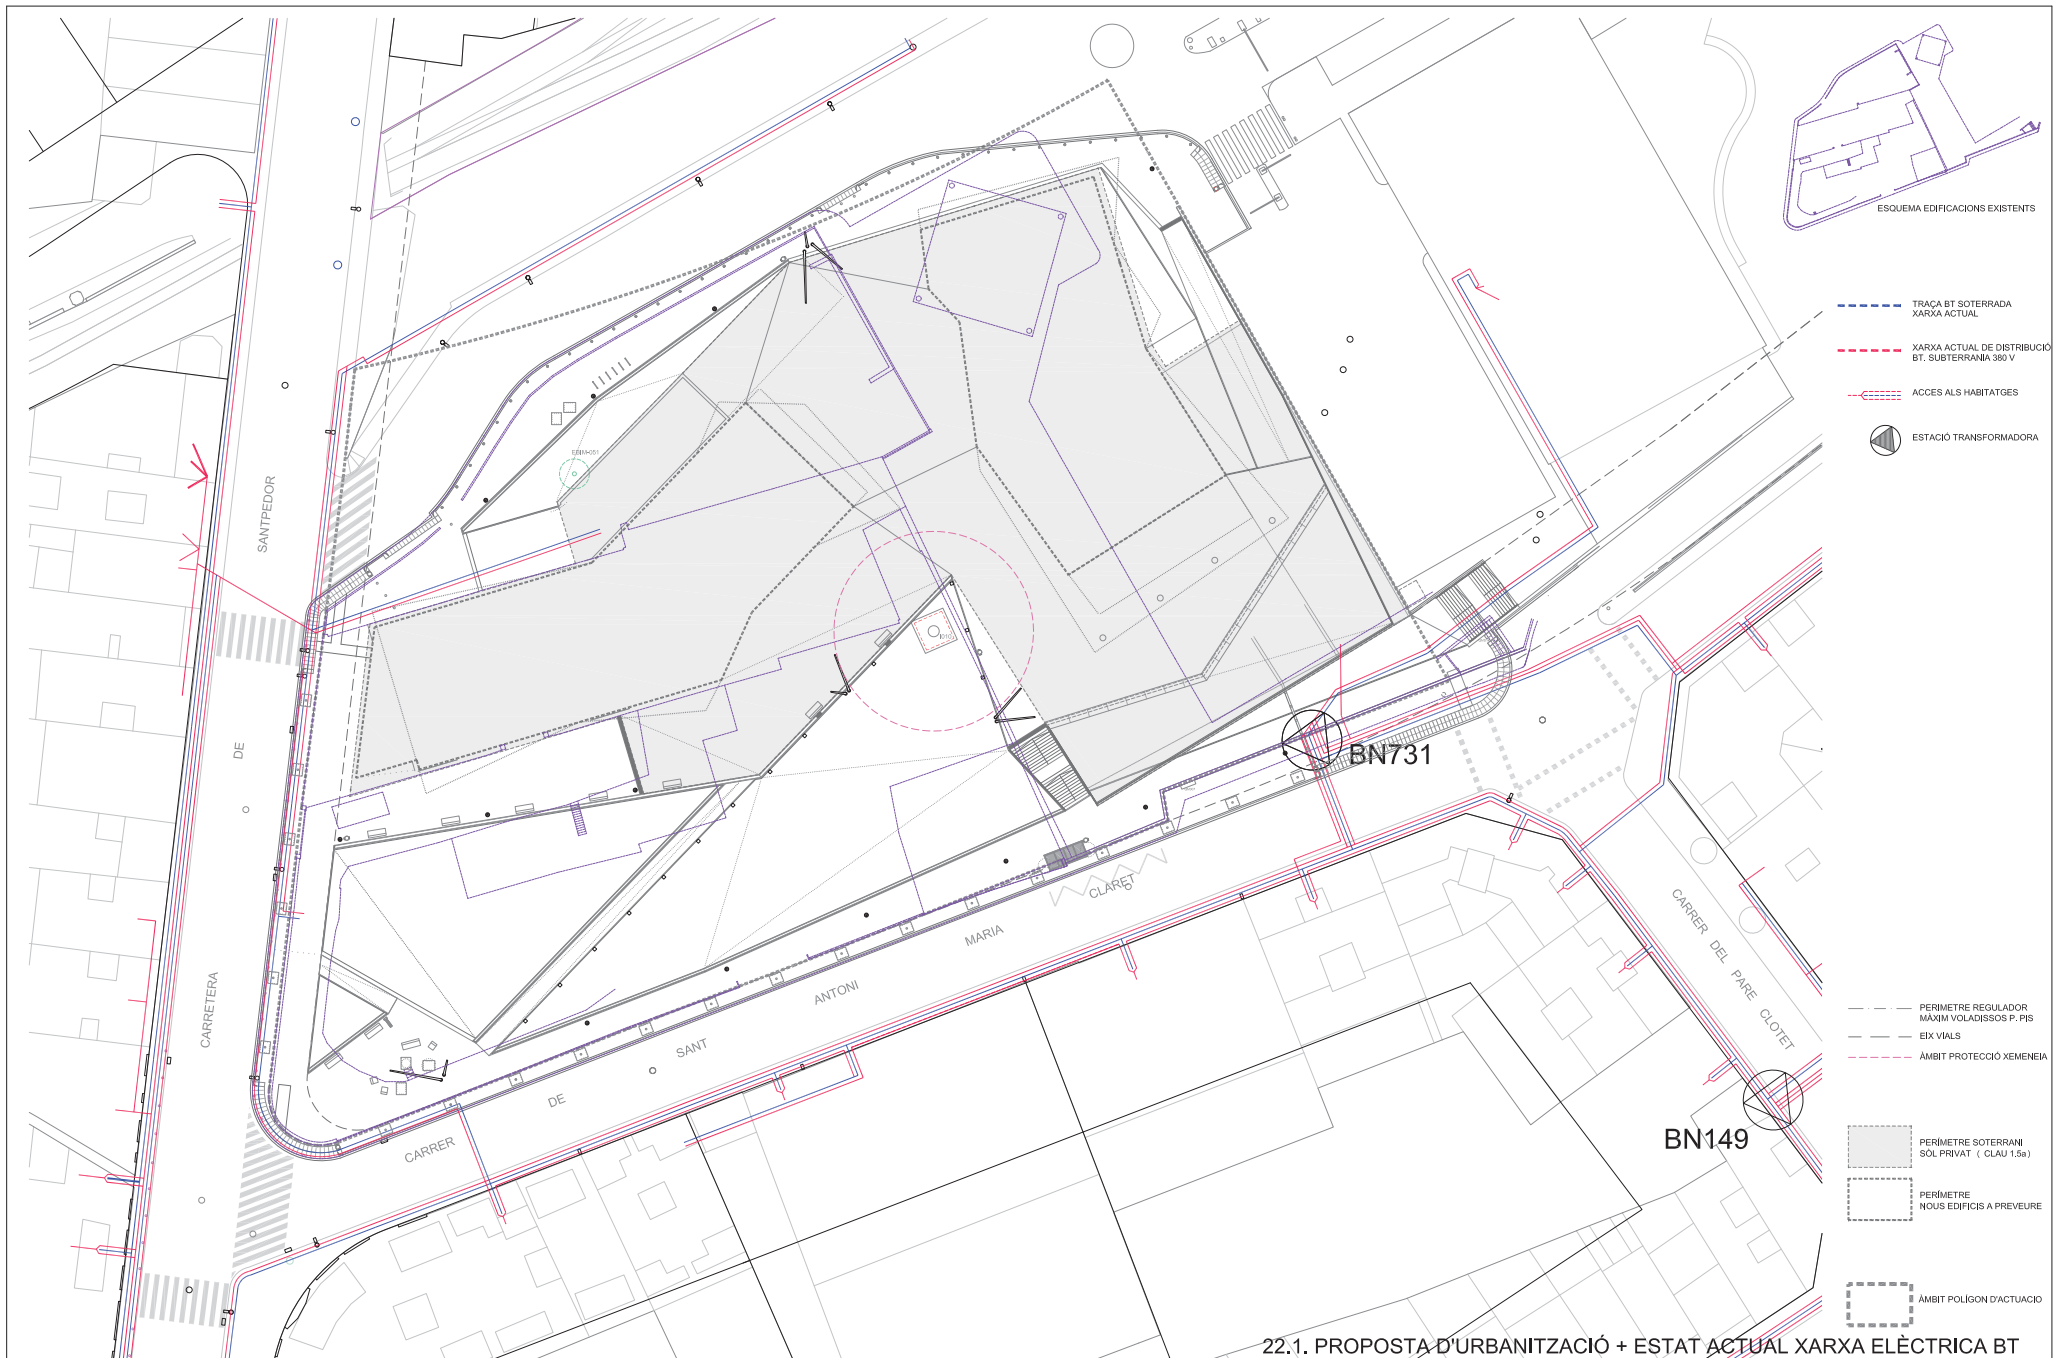

TEXT REFÓS DEL PROJECTE D'URBANITZACIÓ DEL PLA DE MILLORA URBANA PMU02 022 "ALCOHOLERA"


Escala 1:500 (din a3) , 1:250 (din a1)

Exp. 1410_PU_JUNTA COMPENSACIÓ / MAIG 2021



Plaça Fius i Pala, 1, esc. esq., 2on, 2a. Manresa Telèfon: 93.872.15.72

PRUNES ARQUITECTES SLPU.

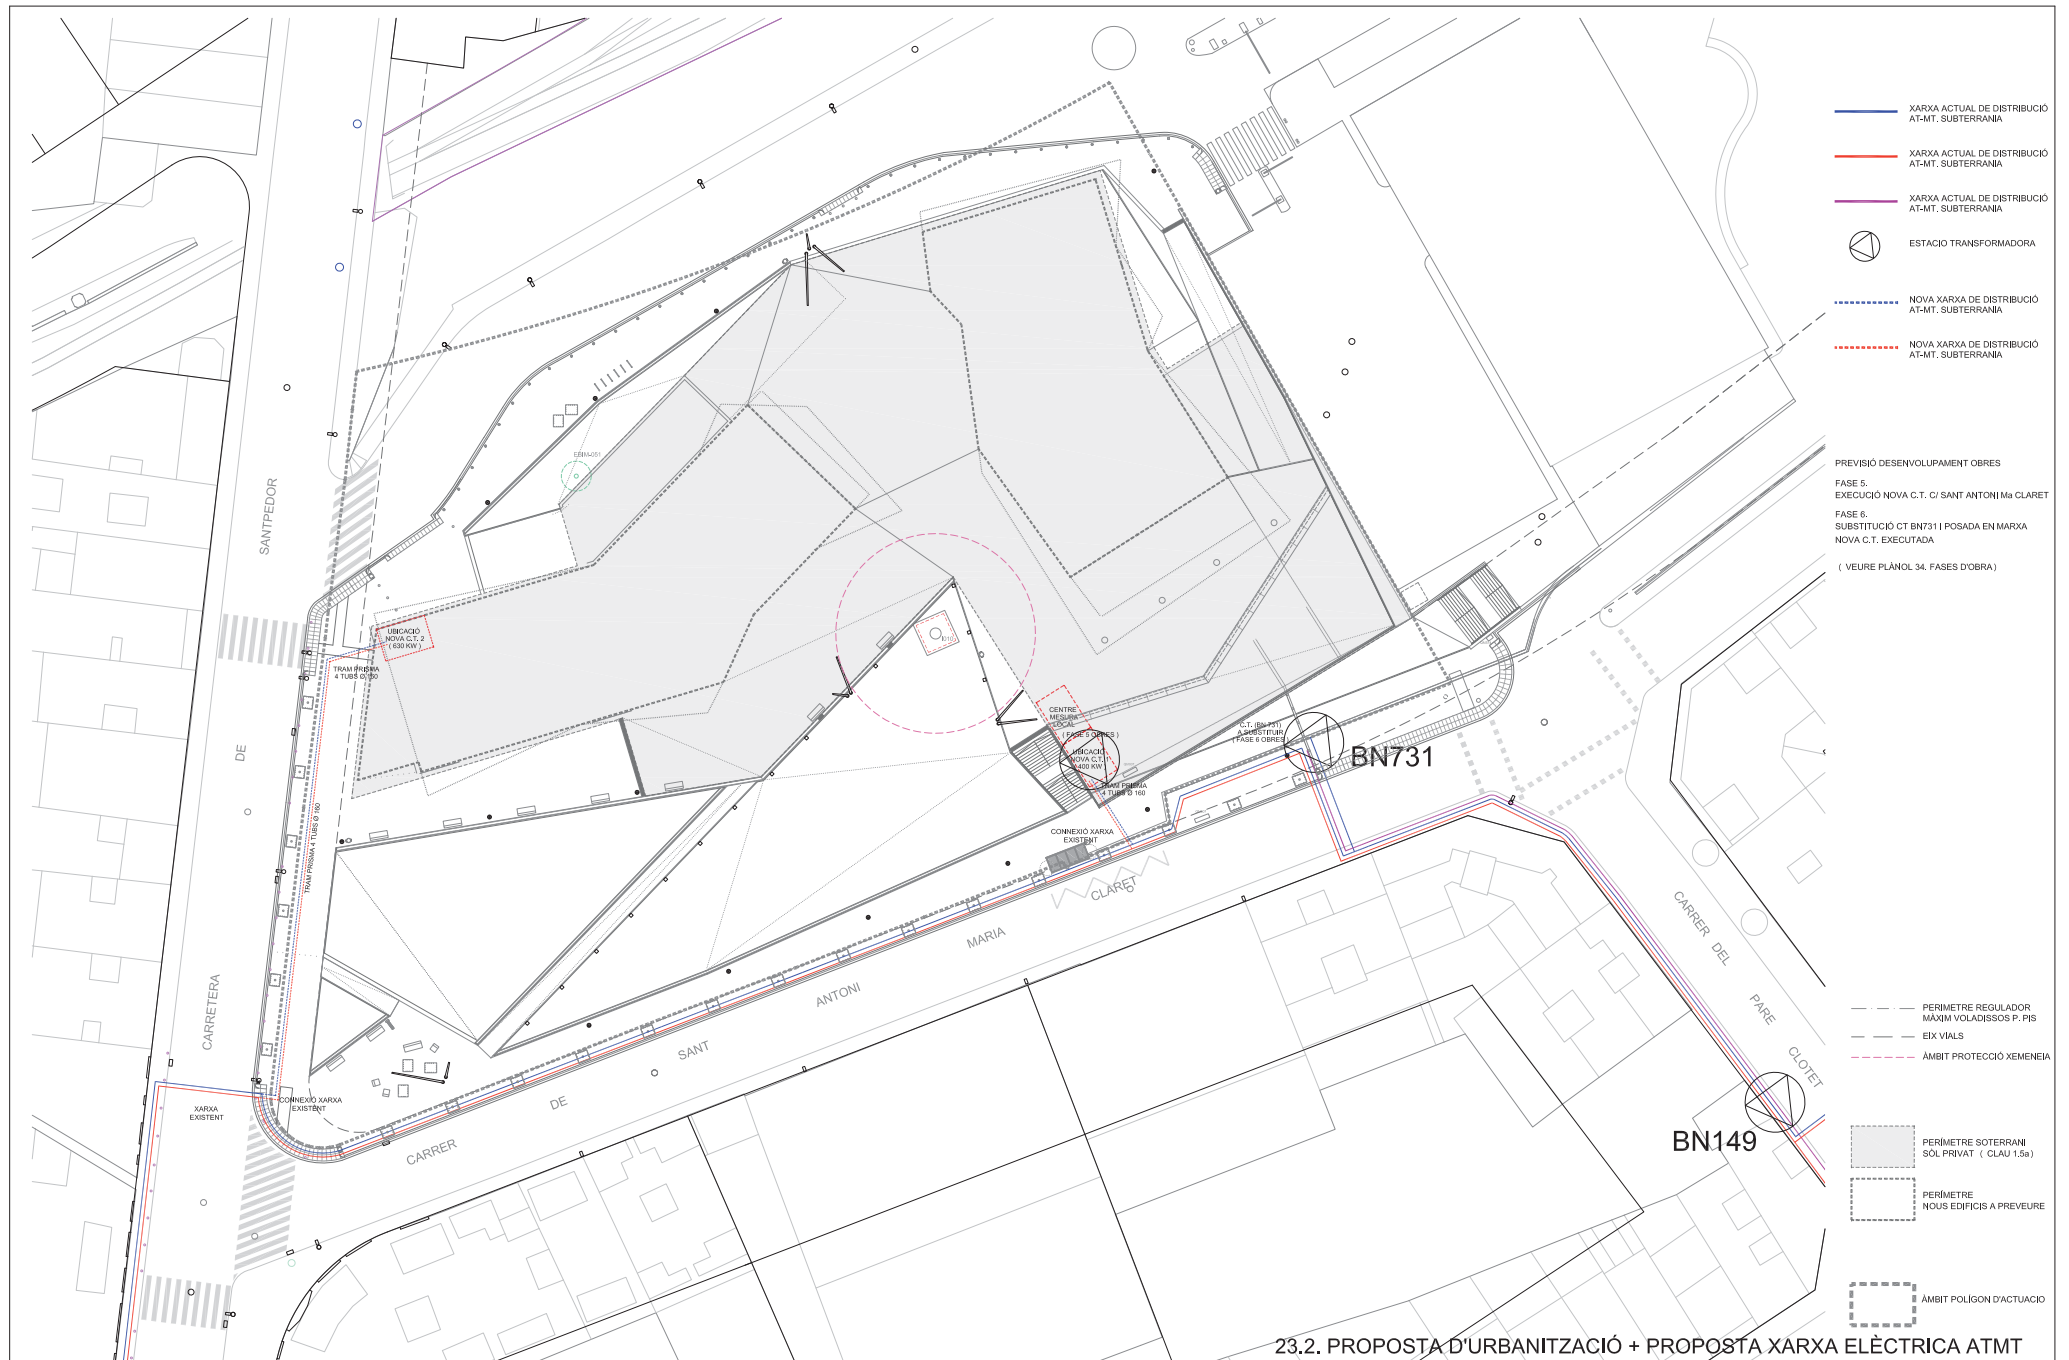

XARXA ACTUAL DE DISTRIBUCIÓ AT-MT. SUBTERRÀNIA

XARXA ACTUAL DE DISTRIBUCIÓ AT-MT. SUBTERRÀNIA

XARXA ACTUAL DE DISTRIBUCIÓ AT-MT. SUBTERRÀNIA

ESTACIÓ TRANSFORMADORA

NOVA XARXA DE DISTRIBUCIÓ AT-MT. SUBTERRÀNIA

NOVA XARXA DE DISTRIBUCIÓ AT-MT. SUBTERRÀNIA

PREVISIÓ DESENVOLUPAMENT OBRES

FASE 5. EXECUCIÓ NOVA C.T. C/ SANT ANTONI Ma CLARIS

FASE 6. SUBSTITUCIÓ CT BN731 I POSADA EN MARXA NOVA C.T. EXECUTADA

(VEURE PLÀNOL 34. FASES D'OBRA)

PERÍMETRE REGULADOR MÀXIM VOLADISSOS P. PIS

EIX VIALS

ÀMBIT PROTECCIÓ XEMENEIA

PERÍMETRE SOTERRANI SÒL PRIVAT (CLAU 1.5a)

PERÍMETRE NOUS EDIFICIS A PREVEURE

ÀMBIT POLÍGON D'ACTUACIÓ

23.2. PROPOSTA D'URBANITZACIÓ + PROPOSTA XARXA ELÈCTRICA AT-MT

DETALLS TIPUS ENDESA C.T.

TEXT REFÓS DEL PROJECTE D'URBANITZACIÓ DEL PLA DE MILLORA URBANA PMU022 "ALCOHOLERA"



Escala 1:20 (din a3) , 1:10 (din a1)

Exp. 1410_PU_JUNTA COMPENSACIÓ / MAIG 2021

24 PROPOSTA D'INSTAL·LACIONS. DETALLS ELECTRICITAT

PRUNES ARQUITECTES SLPU.

Plaça Fius i Pala, 1, esc. 2on, 2a. Manresa Telèfon: 93.872.15.72

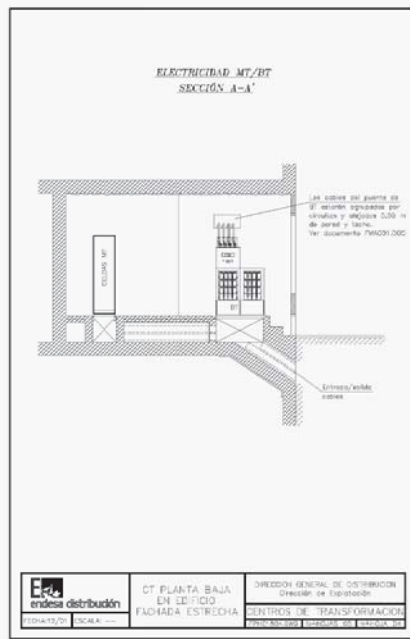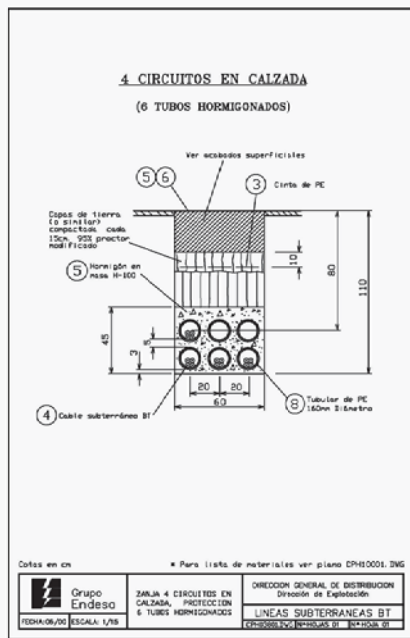

TEXT REFÓS DEL PROJECTE D'URBANITZACIÓ DEL PLA DE MILLORA URBANA PMU1 022 "ALCOHOLERA"

Escala 1:500 (din a3) , 1:250 (din a1)


Exp. 1410_PU_JUNTA COMPENSACIÓ / MAIG 2021




Plaça Fius i Pala, 1, esc. esq., 2on, 2a. Manresa Telèfon: 93.872.15.72

PRUNES ARQUITECTES S.L.P.U.

25.2. PROPOSTA D'URBANITZACIÓ + PROPOSTA XARXA ENLLUMENAT

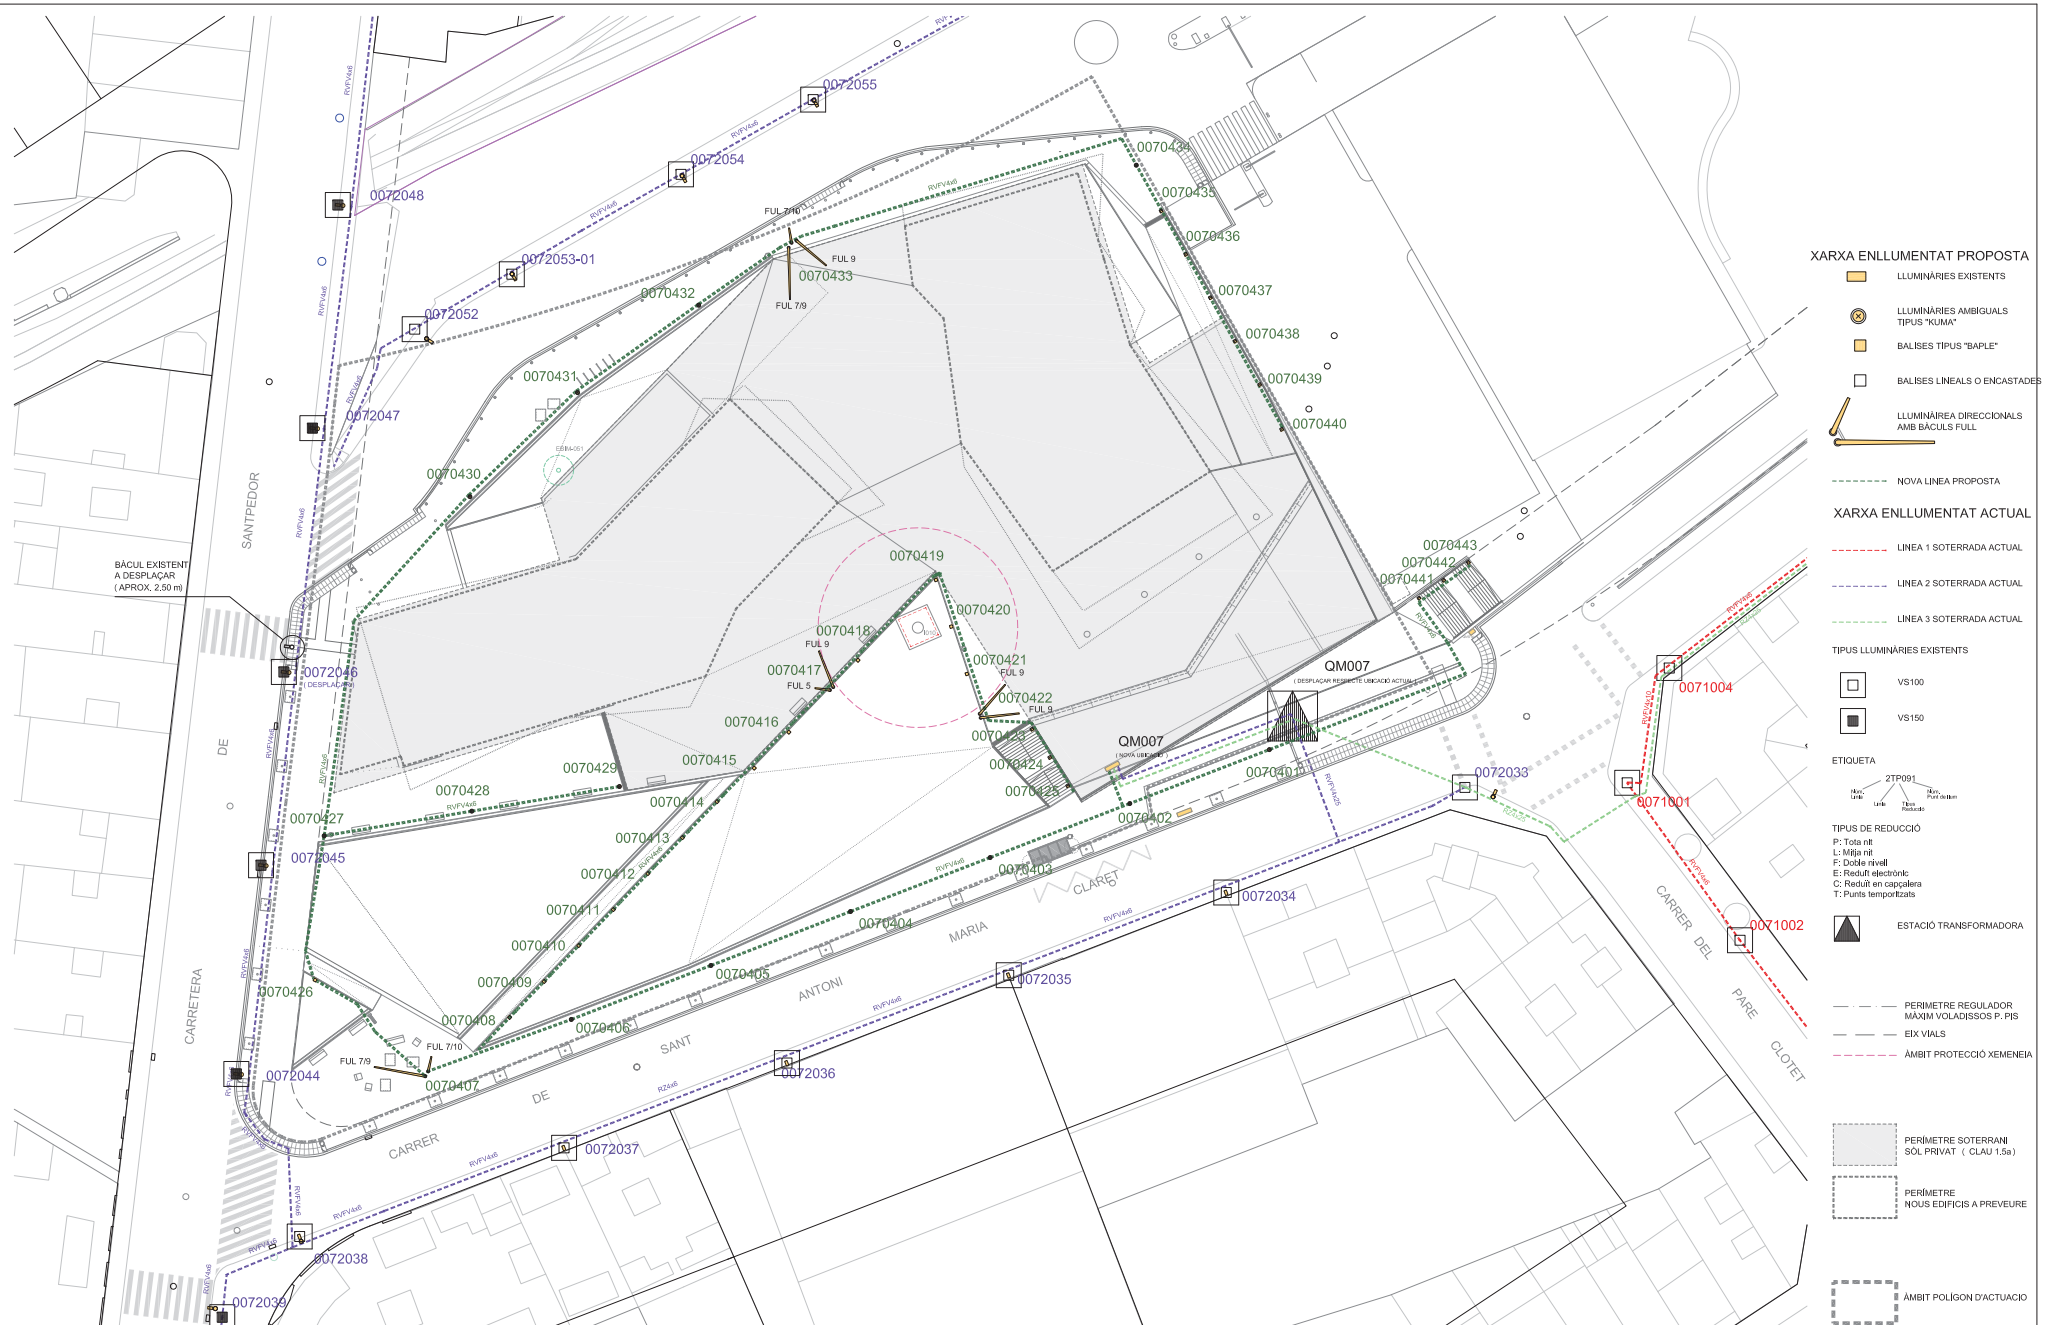

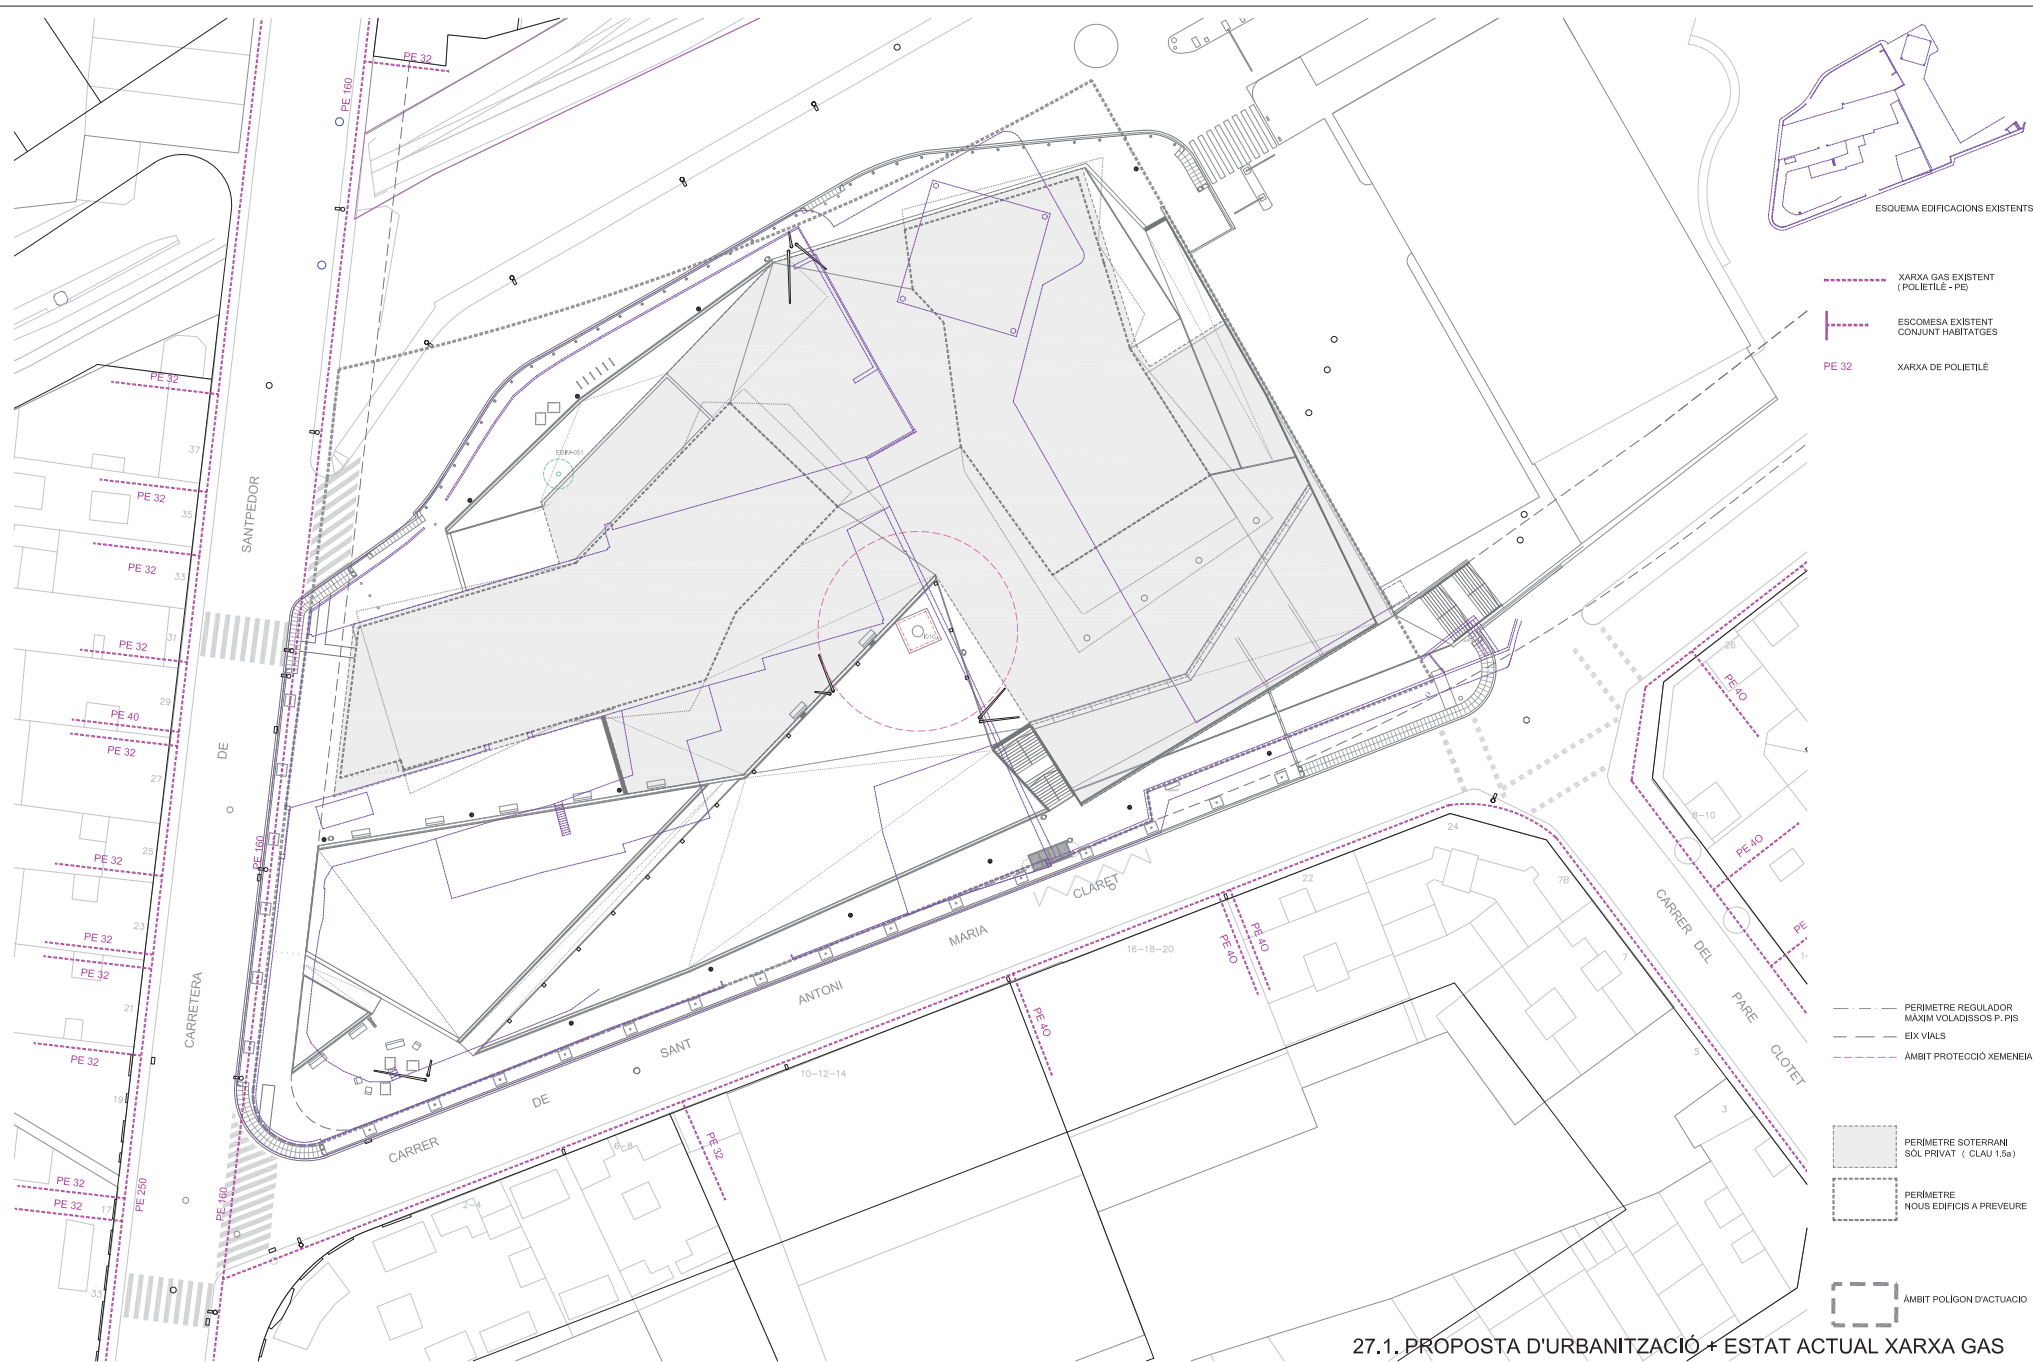

TEXT REFÓS DEL PROJECTE D'URBANITZACIÓ DEL PLA DE MILLORAR URBANA PMUt 022 "ALCOHOLERA"

Escala 1:500 (din a3) , 1:250 (din a1)

Exp. 1410_PU_JUNTA COMPENSACIÓ / MAIG 2021



Plaça Fius i Pala, 1, esc. esq., 2on, 2a. Manresa Telèfon: 93.872.15.72

PRUNES ARQUITECTES SLPU.

1. OBJETO

Establecer las condiciones dimensionales de las zanjas para redes de distribución y acometidas con tubería de polietileno.

2. ÁMBITO DE APLICACIÓN

Es aplicable para todas las obras de canalización que se realicen para el negocio de la distribución de gas en España.

3. CONSIDERACIONES GENERALES


En los dibujos tipo y tablas que se muestran a continuación, se incluyen las dimensiones de la zanja en función del diámetro de la tubería y el lugar donde esta se instala (calzada, acera, zona rural, etc.), siguiendo las indicaciones recogidas en la Parte 1 de la presente norma técnica.

4. ANCHURA DE LAS ZANJAS

La anchura total de la zanja será para cada DN de tubo de PE, las reflejadas en el cuadro siguiente:

TABLA 1

Anchura Zanja Normal	DN TUBO									
	32	40	63	80	110	160	200	250	315	
300	1	1	1	1	1	1	1	1	1	
350	2	2	2	2	2	2	2	2	2	
400	3	3	3	3	3	3	3	3	3	
450										2-3
500										2-3
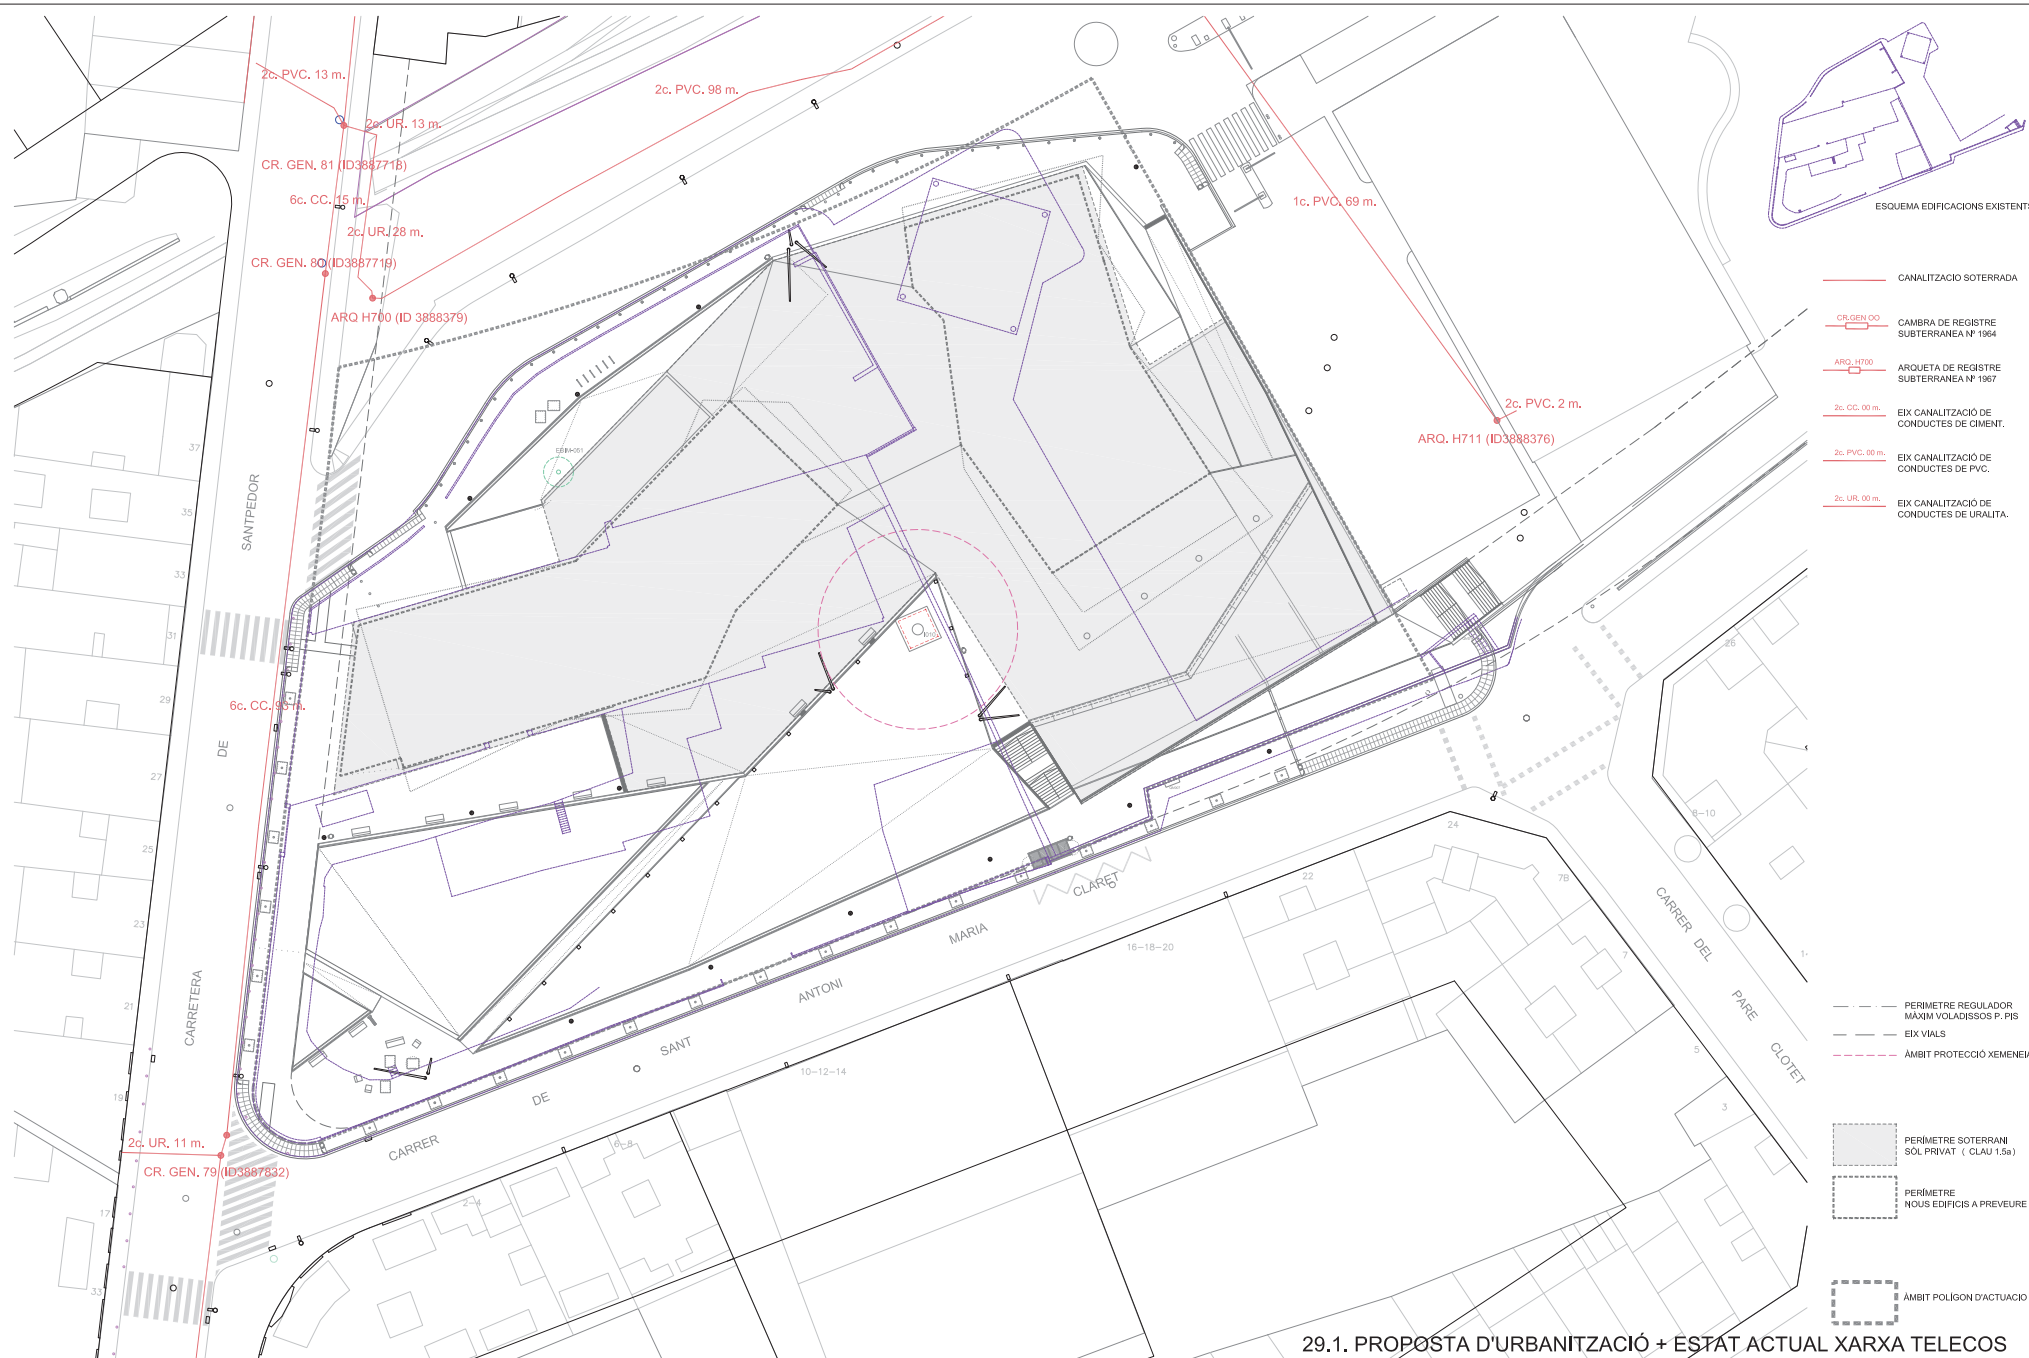

TEXT REFÓS DEL PROJECTE D'URBANITZACIÓ DEL PLA DE MILLORA URBANA PMU 022 "ALCOHOLERA"


Escala 1:500 (din a3) , 1:250 (din a1)

Exp. 1410_PU_JUNTA COMPENSACIÓ / MAIG 2021




Plaça Fius i Pala, 1, esc. esq., 2on, 2a. Manresa Telèfon: 93.872.15.72


PRUNES ARQUITECTES SLPU.

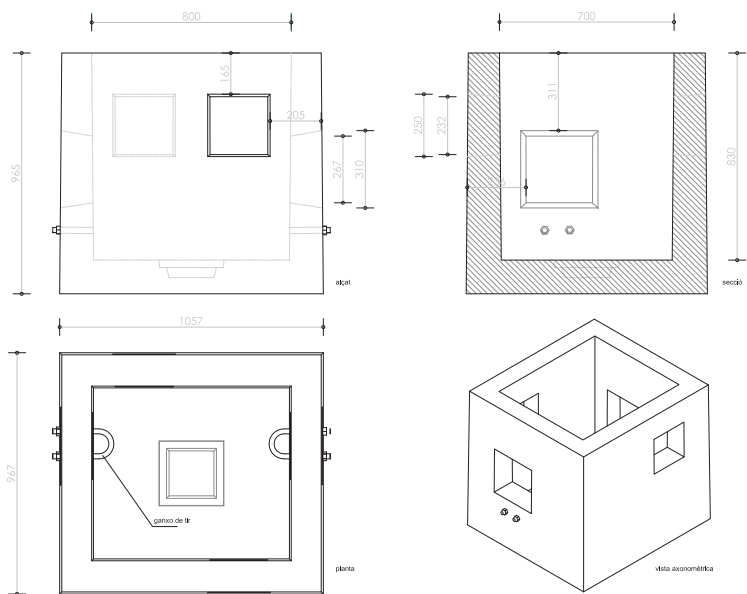


DETALL TIPUS PERICÓ MODEL "H" (DERIVACIÓ XARXA EXISTENT)
ESC. 1/20 (A3) - 1/10 (A1)

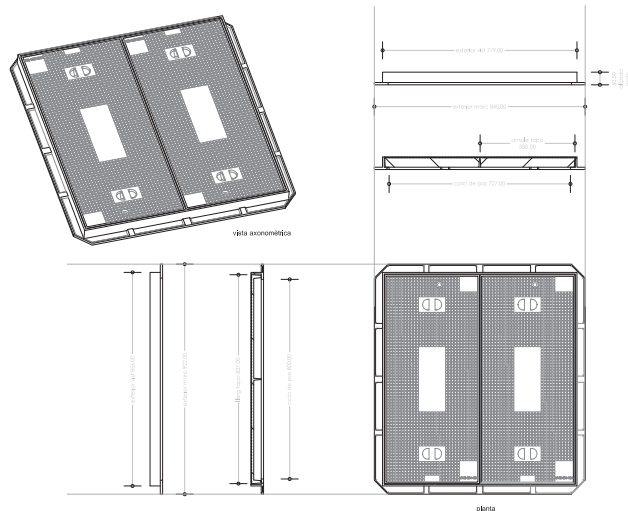

DETALL TIPUS TAPA PERICÓ MODEL "H" B-125
ESC. 1/20 (A3) - 1/10 (A1)

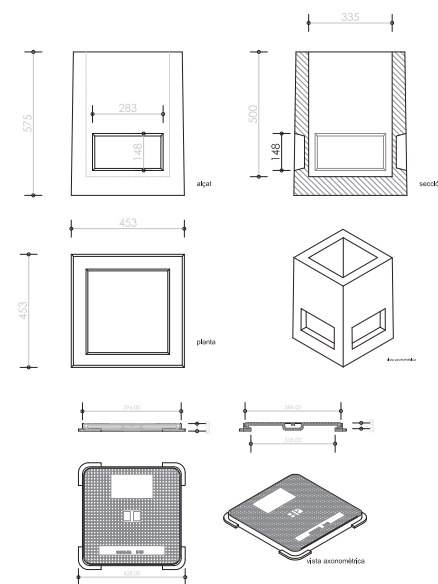

DETALL TIPUS PERICÓ I TAPA MODEL "M" (DERIVACIONS INDIVIDUALS)
ESC. 1/20 (A3) - 1/10 (A1)

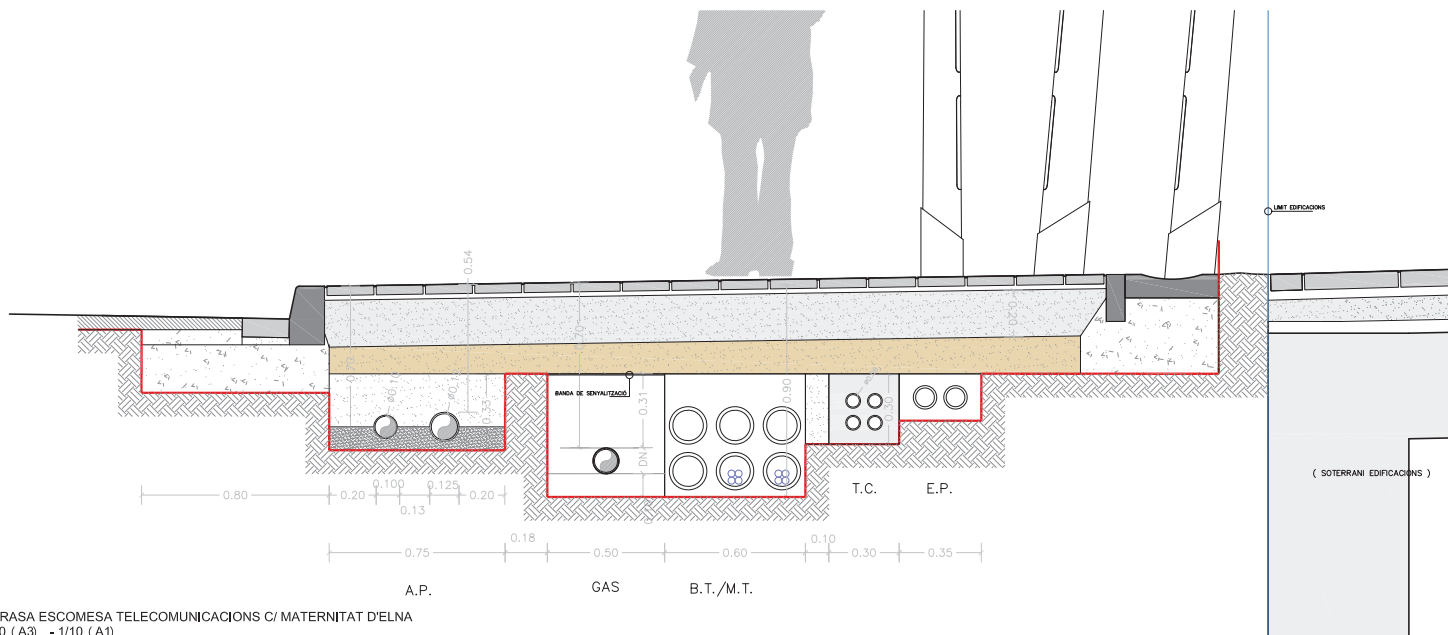

DETALL RASA ESCOMESA TELECOMUNICACIONS C/ MATERNITAT D'ELNA
ESC. 1/20 (A3) - 1/10 (A1)

30 PROPOSTA D'INSTÀ.LLACIONS. DETALLS TELECOMUNICACIONS

TEXT REFÓS DEL PROJECTE D'URBANITZACIÓ DEL PLA DE MILLORA URBANA PMU022 "ALCOHOLERA"

Escala 1:20 (din a3) , 1:10 (din a1)

Exp. 1410_PU_ JUNTA COMPENSACIÓ / MAIG 2021



Plaça Fius i Pala, 1, esc. esq., 2on, 2a. Manresa Telèfon: 93.872.15.72

PRUNES ARQUITECTES SLPU.

TEXT REFÓS DEL PROJECTE D'URBANITZACIÓ DEL PLA DE MILLORA URBANAPMU 022 "ALCOHOLERA"

Escala 1:500 (din a3) , 1:250 (din a1)


Exp. 1410_PU_JUNTA COMPENSACIÓ / MAIG 2021



Plaça Fius i Pala, 1, esc. esq., 2on, 2a. Manresa Telèfon: 93.872.15.72

- XARXA AIGUA POTABLE
- XARXA GAS
- XARXA TELECOS
- XARXA ENLLUMENAT
- XARXA CLAVEGUERAM
- XARXA ELECTRICITAT
- PREVISIÓ CONDUCCIÓ AJUNTAMENT
- PERICÓ CLAVEGUERAM
- PERICONS XARXA EXISTENT
- PERICONS NOVES XARXES
- PERÍMETRE ACTUACIONS AFECTACIONS VIALS
- PERÍMETRE REGULADOR MÀXIM VOLADISSOS P. PIS
- EIX VIALS
- ÀMBIT PROTECCIÓ XEMENEIA
- PERÍMETRE SOTERRANI SÒL PRIVAT (CLAU 1.5a)
- PERÍMETRE NOUS EDIFICIS A PREVEURE
- ÀMBIT POLÍGON D'ACTUACIÓ

31. PROPOSTA D'INSTAL·LACIONS + SUPERPOSICIÓ I REPLANTEIG DE XARXES

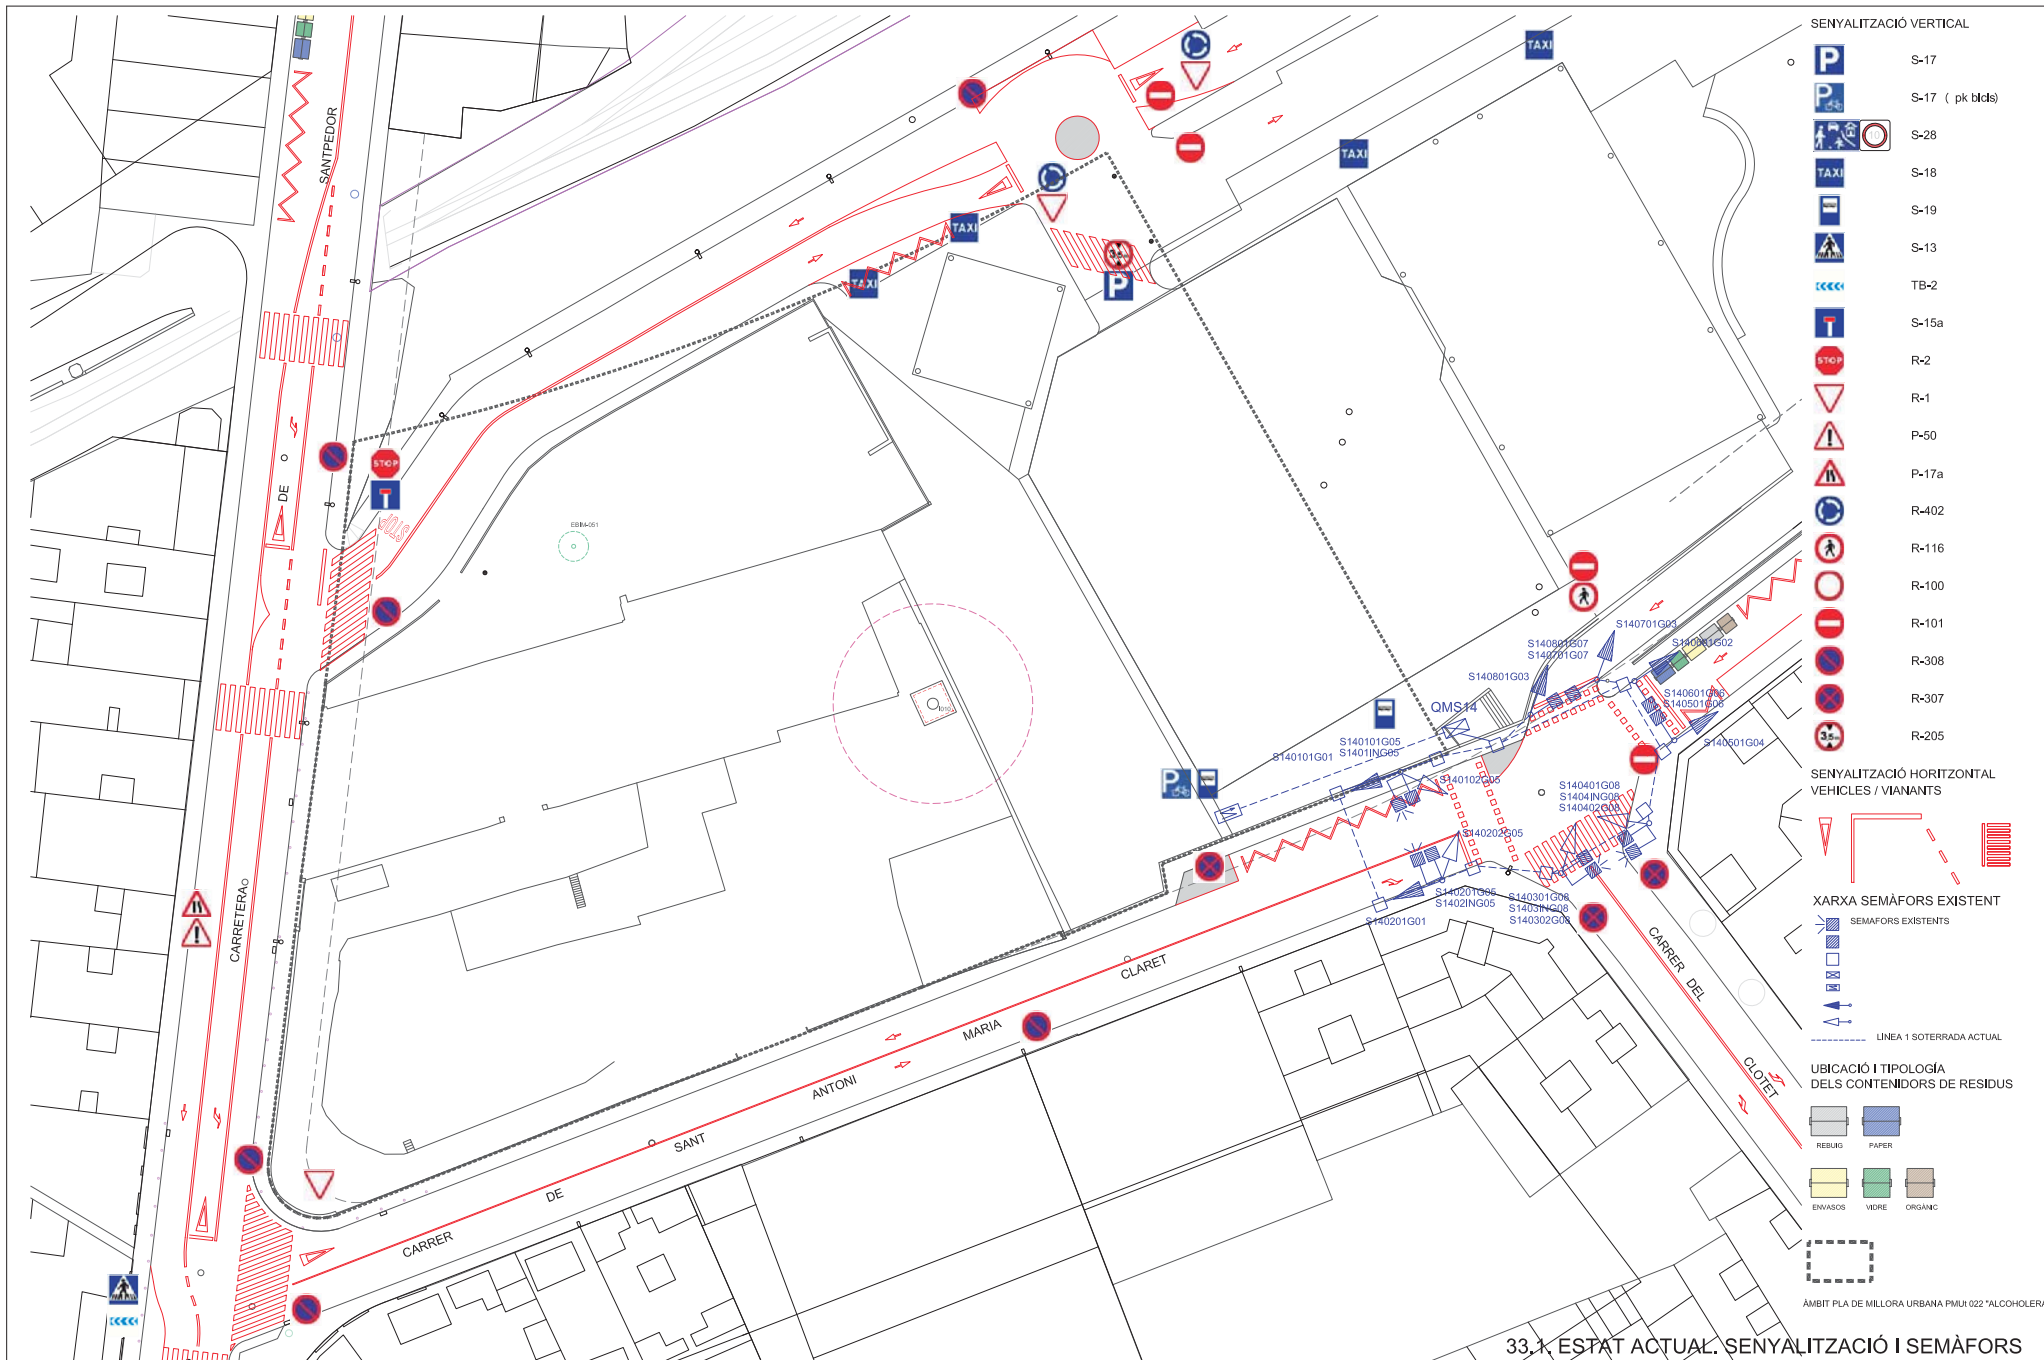

33.1. ESTAT ACTUAL. SENYALITZACIÓ I SEMÀFORS

TEXT REFÓS DEL PROJECTE D'URBANITZACIÓ DEL PLA DE MILLORA URBANA PMU 022 "ALCOHOLERA"


Escala 1:500 (din a3) , 1:250 (din a1)

Exp. 1410_PU_JUNTA COMPENSACIÓ / MAIG 2021



Plaça Fius i Pala, 1, esc. esq., 2on, 2a. Manresa Telèfon: 93.872.15.72

PRUNES ARQUITECTES SLPU.

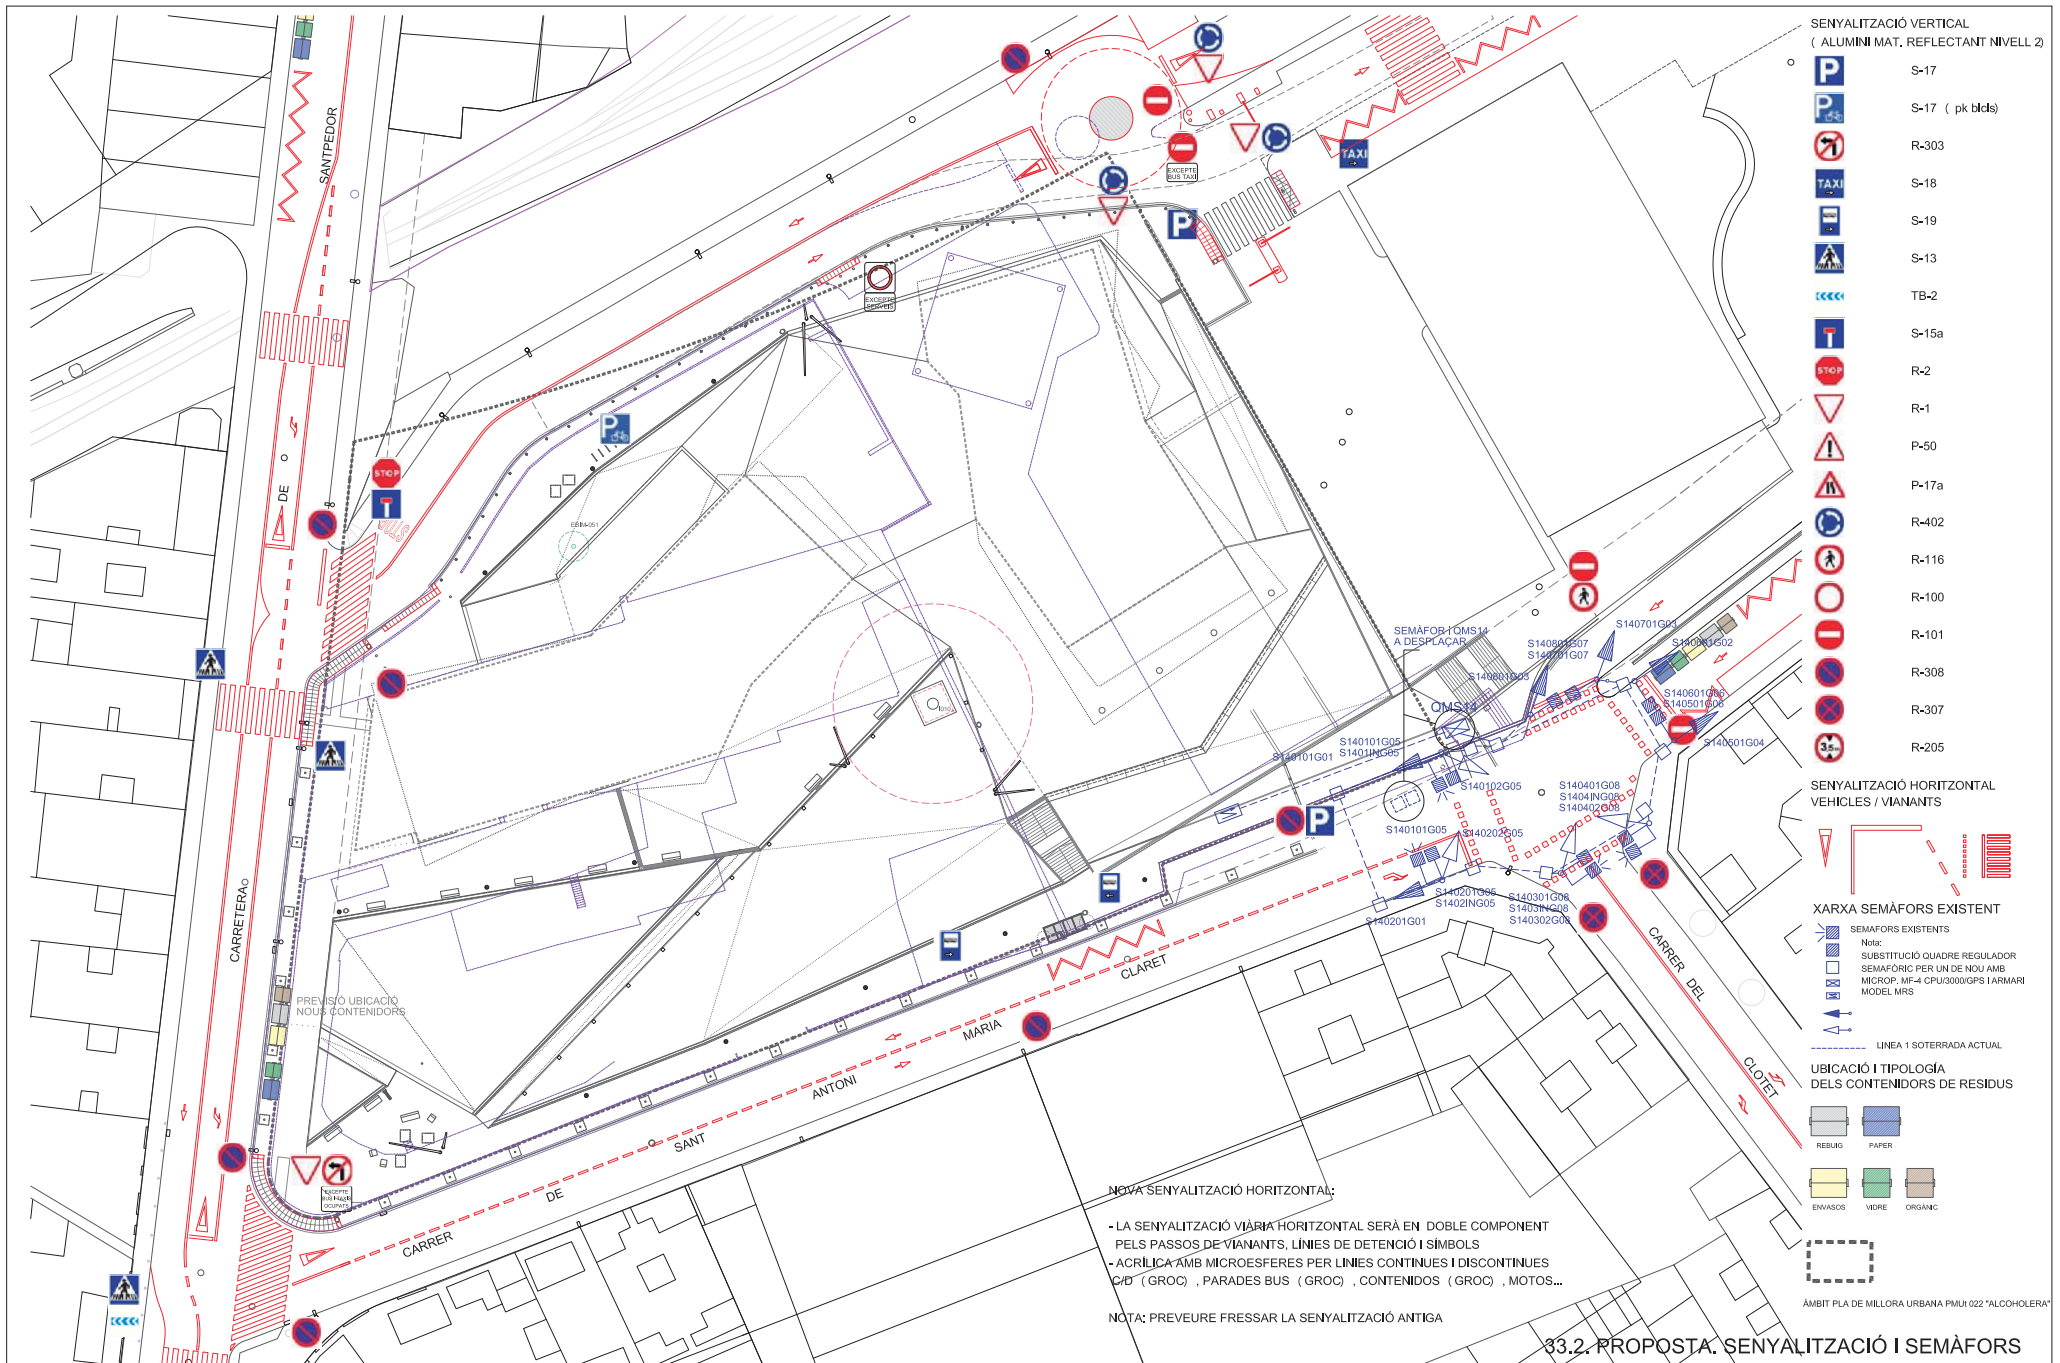

TEXT REFÓS PROJECTE D'URBANITZACIÓ DEL PLA DE MILLORA URBANA PMU 022 "ALCOHOLERA"


Escala 1:500 (din a3) , 1:250 (din a1)

Exp. 1410_PU_ JUNTA COMPENSACIÓ / MAIG 2021



Plaça Fius i Pala, 1, esc. esq., 2on, 2a. Manresa Telèfon: 93.872.15.72

PRUNES ARQUITECTES SLPU.

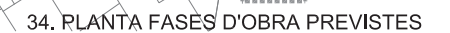

Escala 1:500 (din a3) , 1:250 (din a1)


Plaça Fius i Pala, 1, esc. esq., 2on, 2a. Manresa Telèfon: 93.872.15.72

NOTA 1:
PER L'EXECUCIÓ DE LA ZONA DE L'ACCÉS A L'ESTACIÓ ON ESTÀ PREVIST REFER EL PAVIMENT DE FORMIGÓ S'ACTUARÀ EN DUES ETAPES:

1. A L'ETAPA 1 NO ES PODRÀ ACCEDIR A L'ESTACIÓ PER AQUEST ACCÉS, CALDRA PREVEURE L'ACCÉS PER LA CARRETERA DE VIC I EL CARRER MATERNITAT D'ELNA (ES PREVEU QUE LES OBRES DE PAVIMENTACIÓ DURARAN UN MÍNIM DE 3 JORNADES I UN MÀXIM DE 7 JORNADES)

2. A L'ETAPA 2 I UN COP REFET EL PAVIMENT DE FORMIGÓ DE L'ACCÉS ON S'ACTUA, ES TORNARÀ A DONAR ACCÉS. ES DELIMITARÀ LA ZONA D'OBRES DEL PARKING DE VEHICLES AMB UNA DOBLE TANCA FIXE QUE TAMBÉ SERVIRÀ PER DELIMITAR L'ACCÉS DE VIANANTS A L'ESTACIÓ D'AUTOBUSOS.

TOTES AQUESTES PREVISIONS S'HURAN DE CONSENSUAR AMB LA DIRECCIÓ GENERAL D'INFRAESTRUCTURES DE MOBILITAT, EL CONCESSIONARI DE L'APARCAMENT, ELS RESPONSABLES DE SEGURETAT DE LA PROMOTORA, CONSTRUCTORA I DIRECCIÓ DE LES OBRES D'URBANITZACIÓ I DE L'EXECUCIÓ DELS EDIFICIS, AMI COM EL VIST-PLAU DELS TÈCNICS RESPONSABLES DE L'AJUNTAMENT DE MANRESA

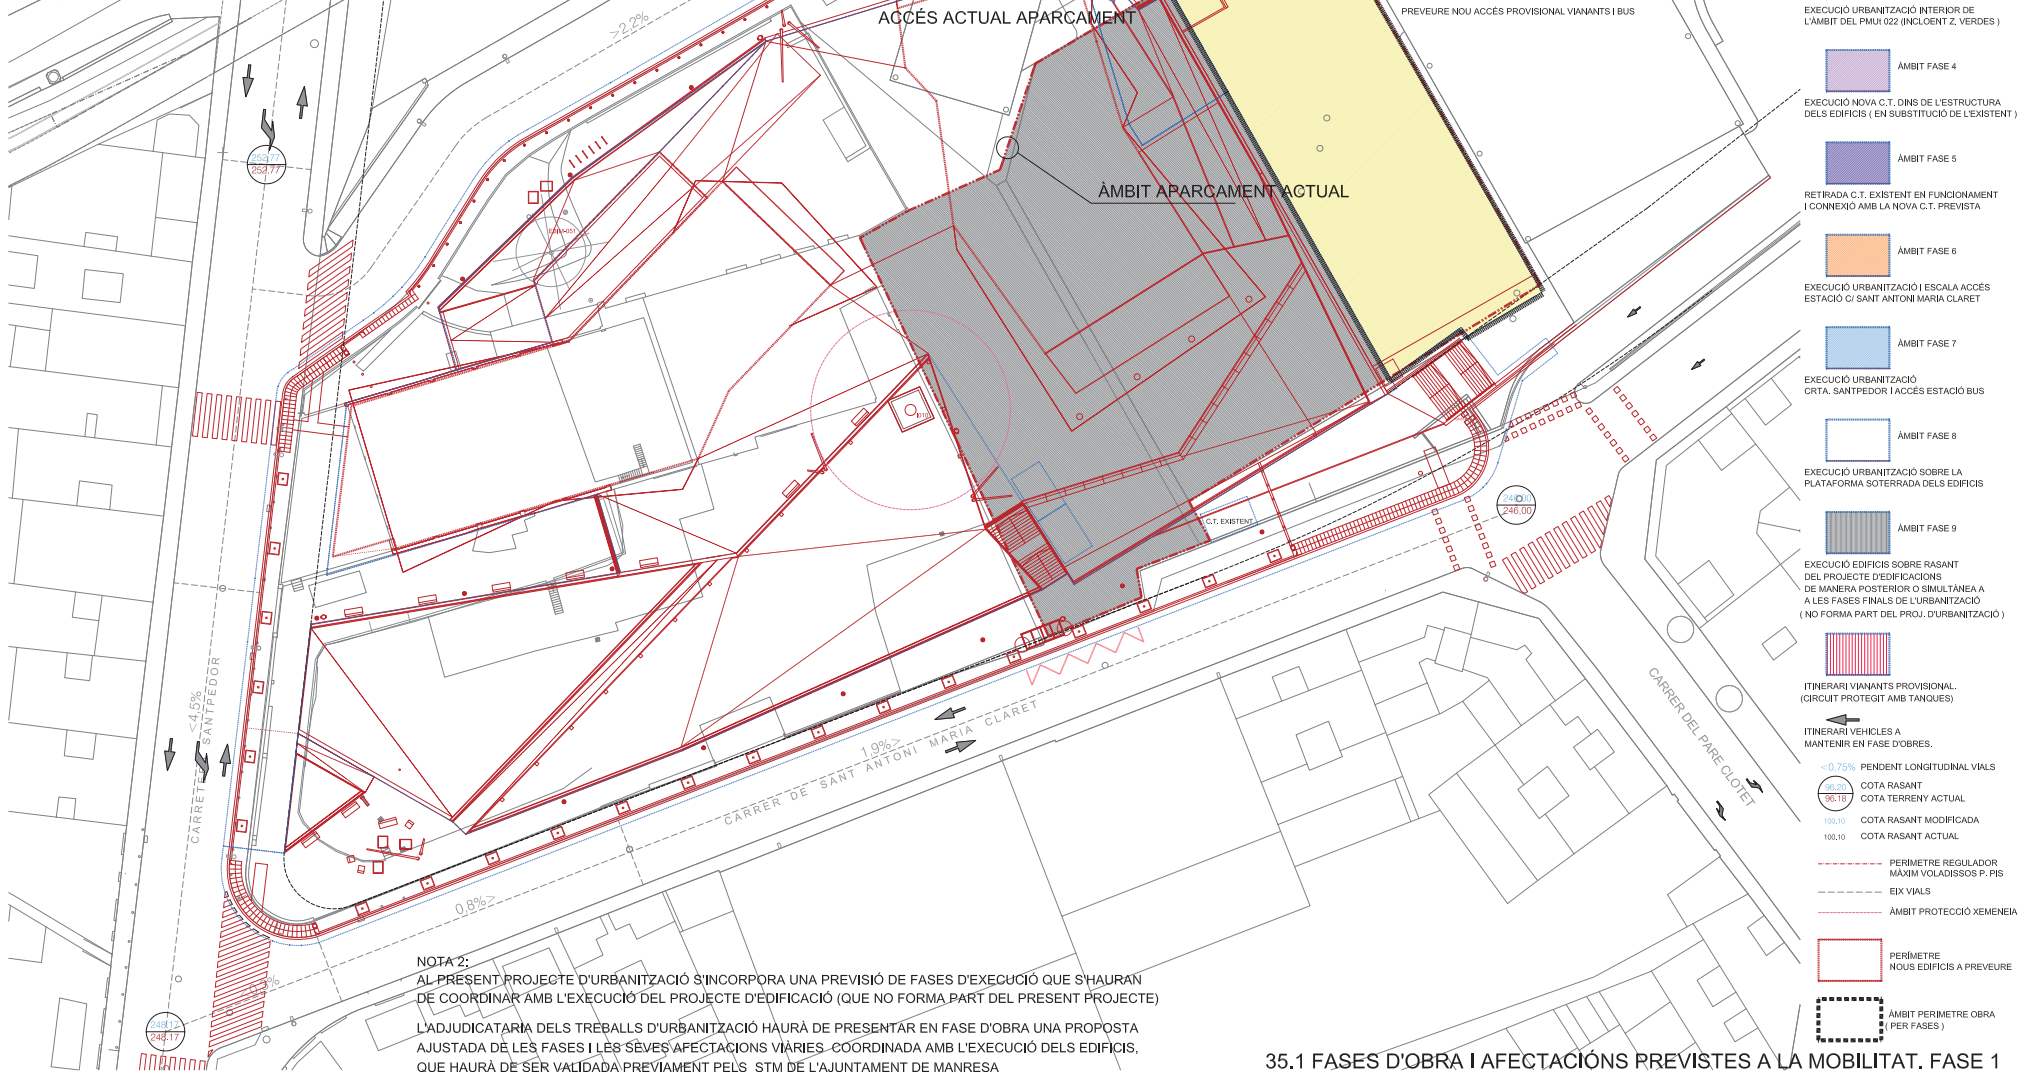

NOTA 2:
AL PRESENT PROJECTE D'URBANITZACIÓ S'INCORPORA UNA PREVISIÓ DE FASES D'EXECUCIÓ QUE S'HURAN DE COORDINAR AMB L'EXECUCIÓ DEL PROJECTE D'EDIFICACIÓ (QUE NO FORMA PART DEL PRESENT PROJECTE)
L'ADJUDICATÀRIA DELS TREBALLS D'URBANITZACIÓ HAURÀ DE PRESENTAR EN FASE D'OBRA UNA PROPOSTA AJUSTADA DE LES FASES I LES SEVES AFECTACIONS VIÀRIES COORDINADA AMB L'EXECUCIÓ DELS EDIFICIS, QUE HAURÀ DE SER VALIDADA PRÈVIAMENT PELS STM DE L'AJUNTAMENT DE MANRESA

- ÀMBIT FASE 1
ACTUACIONS PER RESTITUIR LA FUNCIONALITAT DELS ACCESOS DE L'APARCAMENT I ESTAC. BUS
- ÀMBIT FASE 2
EXECUCIÓ ESTRUCTURA SOTERRADA DE LES EDIFICACIONS PMU 022
- ÀMBIT FASE 3
EXECUCIÓ URBANITZACIÓ INTERIOR DE L'ÀMBIT DEL PMU 022 (INCLÒENT Z. VERDES)
- ÀMBIT FASE 4
EXECUCIÓ NOVA C.T. DINS DE L'ESTRUCTURA DELS EDIFICIS (EN SUBSTITUCIÓ DE L'EXISTENT)
- ÀMBIT FASE 5
RETRADA C.T. EXISTENT EN FUNCIONAMENT I CONNEXIÓ AMB LA NOVA C.T. PREVISTA
- ÀMBIT FASE 6
EXECUCIÓ URBANITZACIÓ I ESCALA ACCÉS ESTACIÓ C/ SANT ANTONI MARIA CLARET
- ÀMBIT FASE 7
EXECUCIÓ URBANITZACIÓ CRTA. SANTPEDOR I ACCÉS ESTACIÓ BUS
- ÀMBIT FASE 8
EXECUCIÓ URBANITZACIÓ SOBRE LA PLATAFORMA SOTERRADA DELS EDIFICIS
- ÀMBIT FASE 9
EXECUCIÓ EDIFICIS SOBRE RASANT DEL PROJECTE D'EDIFICACIONS DE MANERA POSTERIOR O SIMULTÀNIA A A LES FASES FINALS DE L'URBANITZACIÓ (NO FORMA PART DEL PROJ. D'URBANITZACIÓ)
- ITINERARI VIANANTS PROVISIONAL (CIRCUIT PROTEGIT AMB TANQUES)
- ITINERARI VEHICLES A MANTENIR EN FASE D'OBRES.
- <0.75% PENDENT LONGITUDINAL VIALS
- COTA RASANT
COTA TERRENY ACTUAL
- COTA RASANT MODIFICADA
COTA RASANT ACTUAL
- PERÍMETRE REGULADOR MÀXIM VOLADISSOS P. PIS
- EIX VIALS
- ÀMBIT PROTECCIÓ XEMENEA
- PERÍMETRE NOUS EDIFICIS A PREVEURE
- ÀMBIT PERÍMETRE OBRA (PER FASES)

35.1 FASES D'OBRA I AFECTACIONS PREVISTES A LA MOBILITAT. FASE 1

PROJECTE D'URBANITZACIÓ DEL PLA DE MILLORA URBANA PMU 022 "ALCOHOLERA"


Escala 1:500 (din a3), 1:250 (din a1)

Exp. 1410_PU_JUNTA COMPENSACIÓ / MAIG 2021



Plaça Fius i Pala, 1, esc. esq., 2on, 2a. Manresa Telèfon: 93.872.15.72

PRUNES ARQUITECTES SLPU.

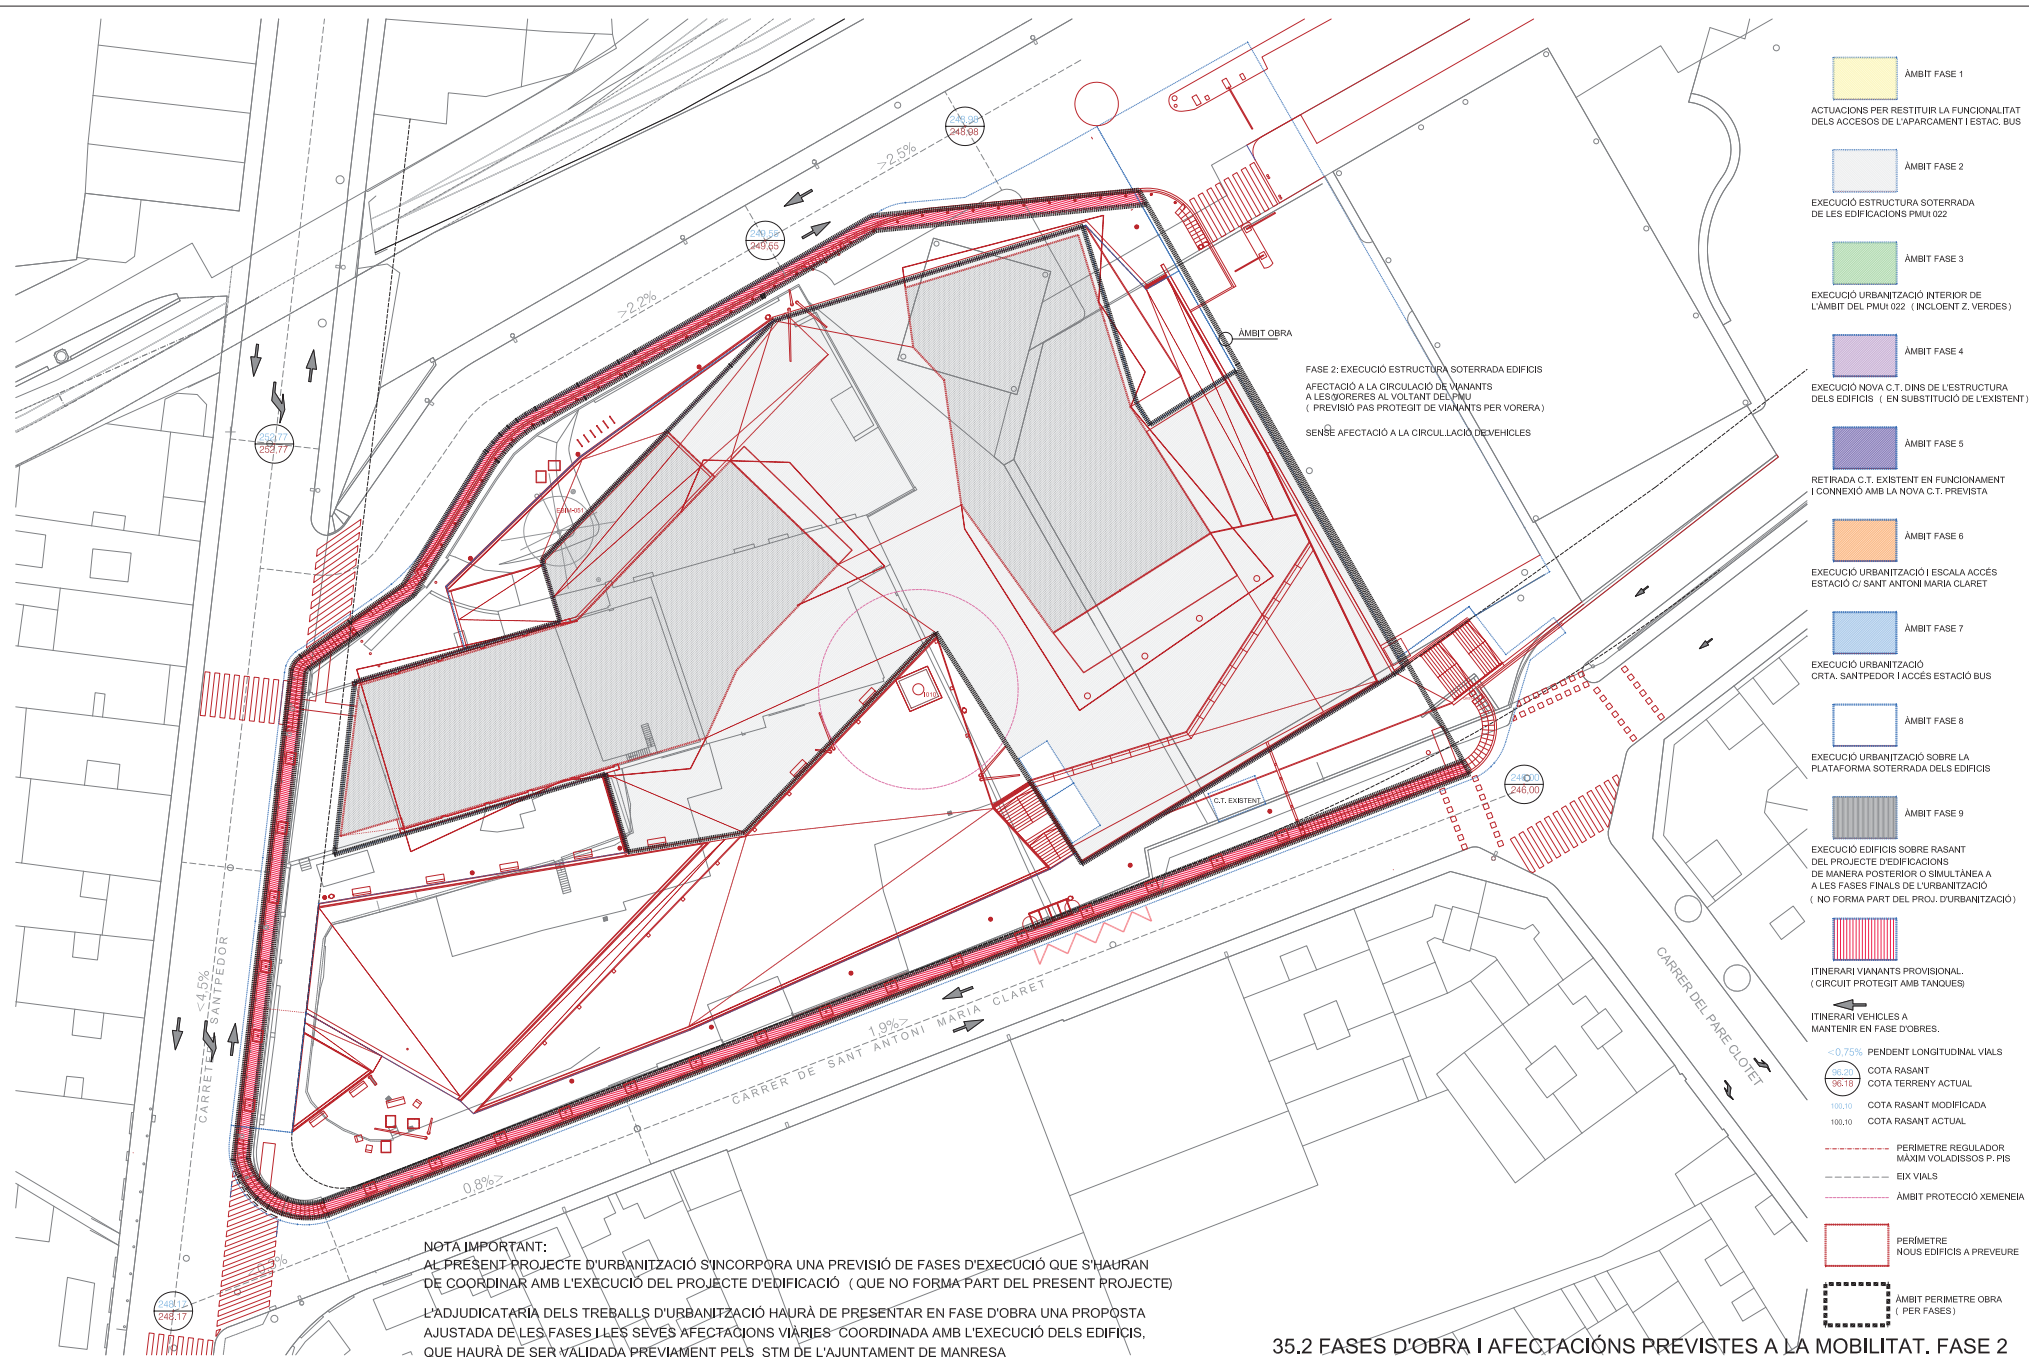

PROJECTE D'URBANITZACIÓ DEL PLA DE MILLORA URBANA PMU 022 "ALCOHOLERA"

Escala 1:500 (din a3) , 1:250 (din a1)

Exp. 1410_PU_JUNTA COMPENSACIÓ / MAIG 2021



Plaça Fius i Pala, 1, esc. esq., 2on, 2a. Manresa Telèfon: 93.872.15.72

PRUNES ARQUITECTES SLPU.



PROJECTE D'URBANITZACIÓ DEL PLA DE MILLORA URBANA PMU 022 "ALCOHOLERA"


Escala 1:500 (din a3) , 1:250 (din a1)


Exp. 1410_PU_JUNTA COMPENSACIÓ / MAIG 2021



Plaça Fius i Pala, 1, esc. esq., 2on, 2a. Manresa Telèfon: 93.872.15.72

PRUNES ARQUITECTES SLPU.

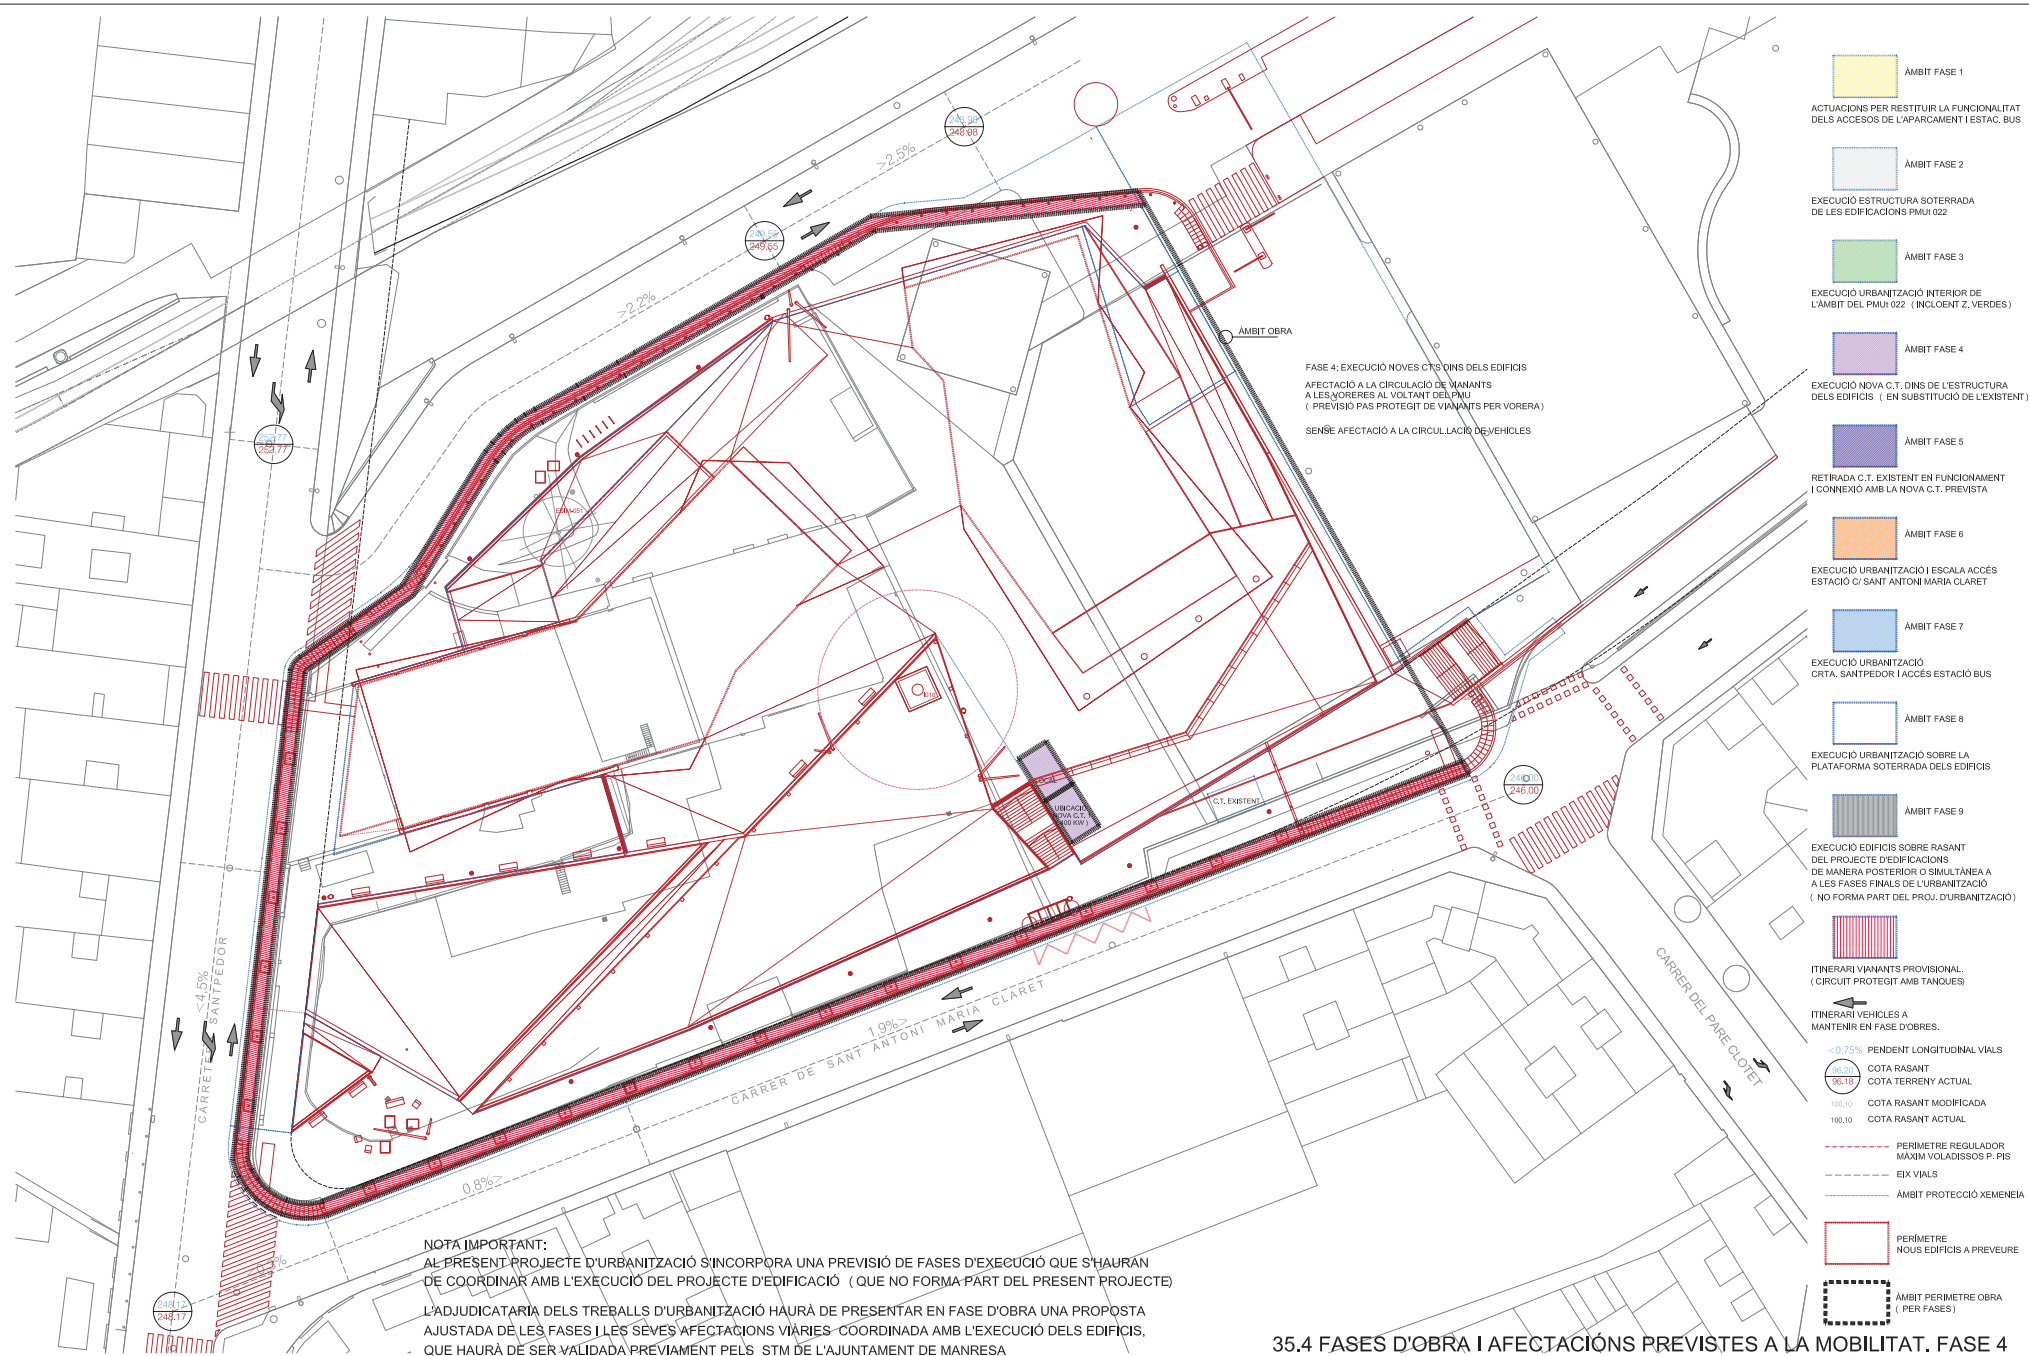

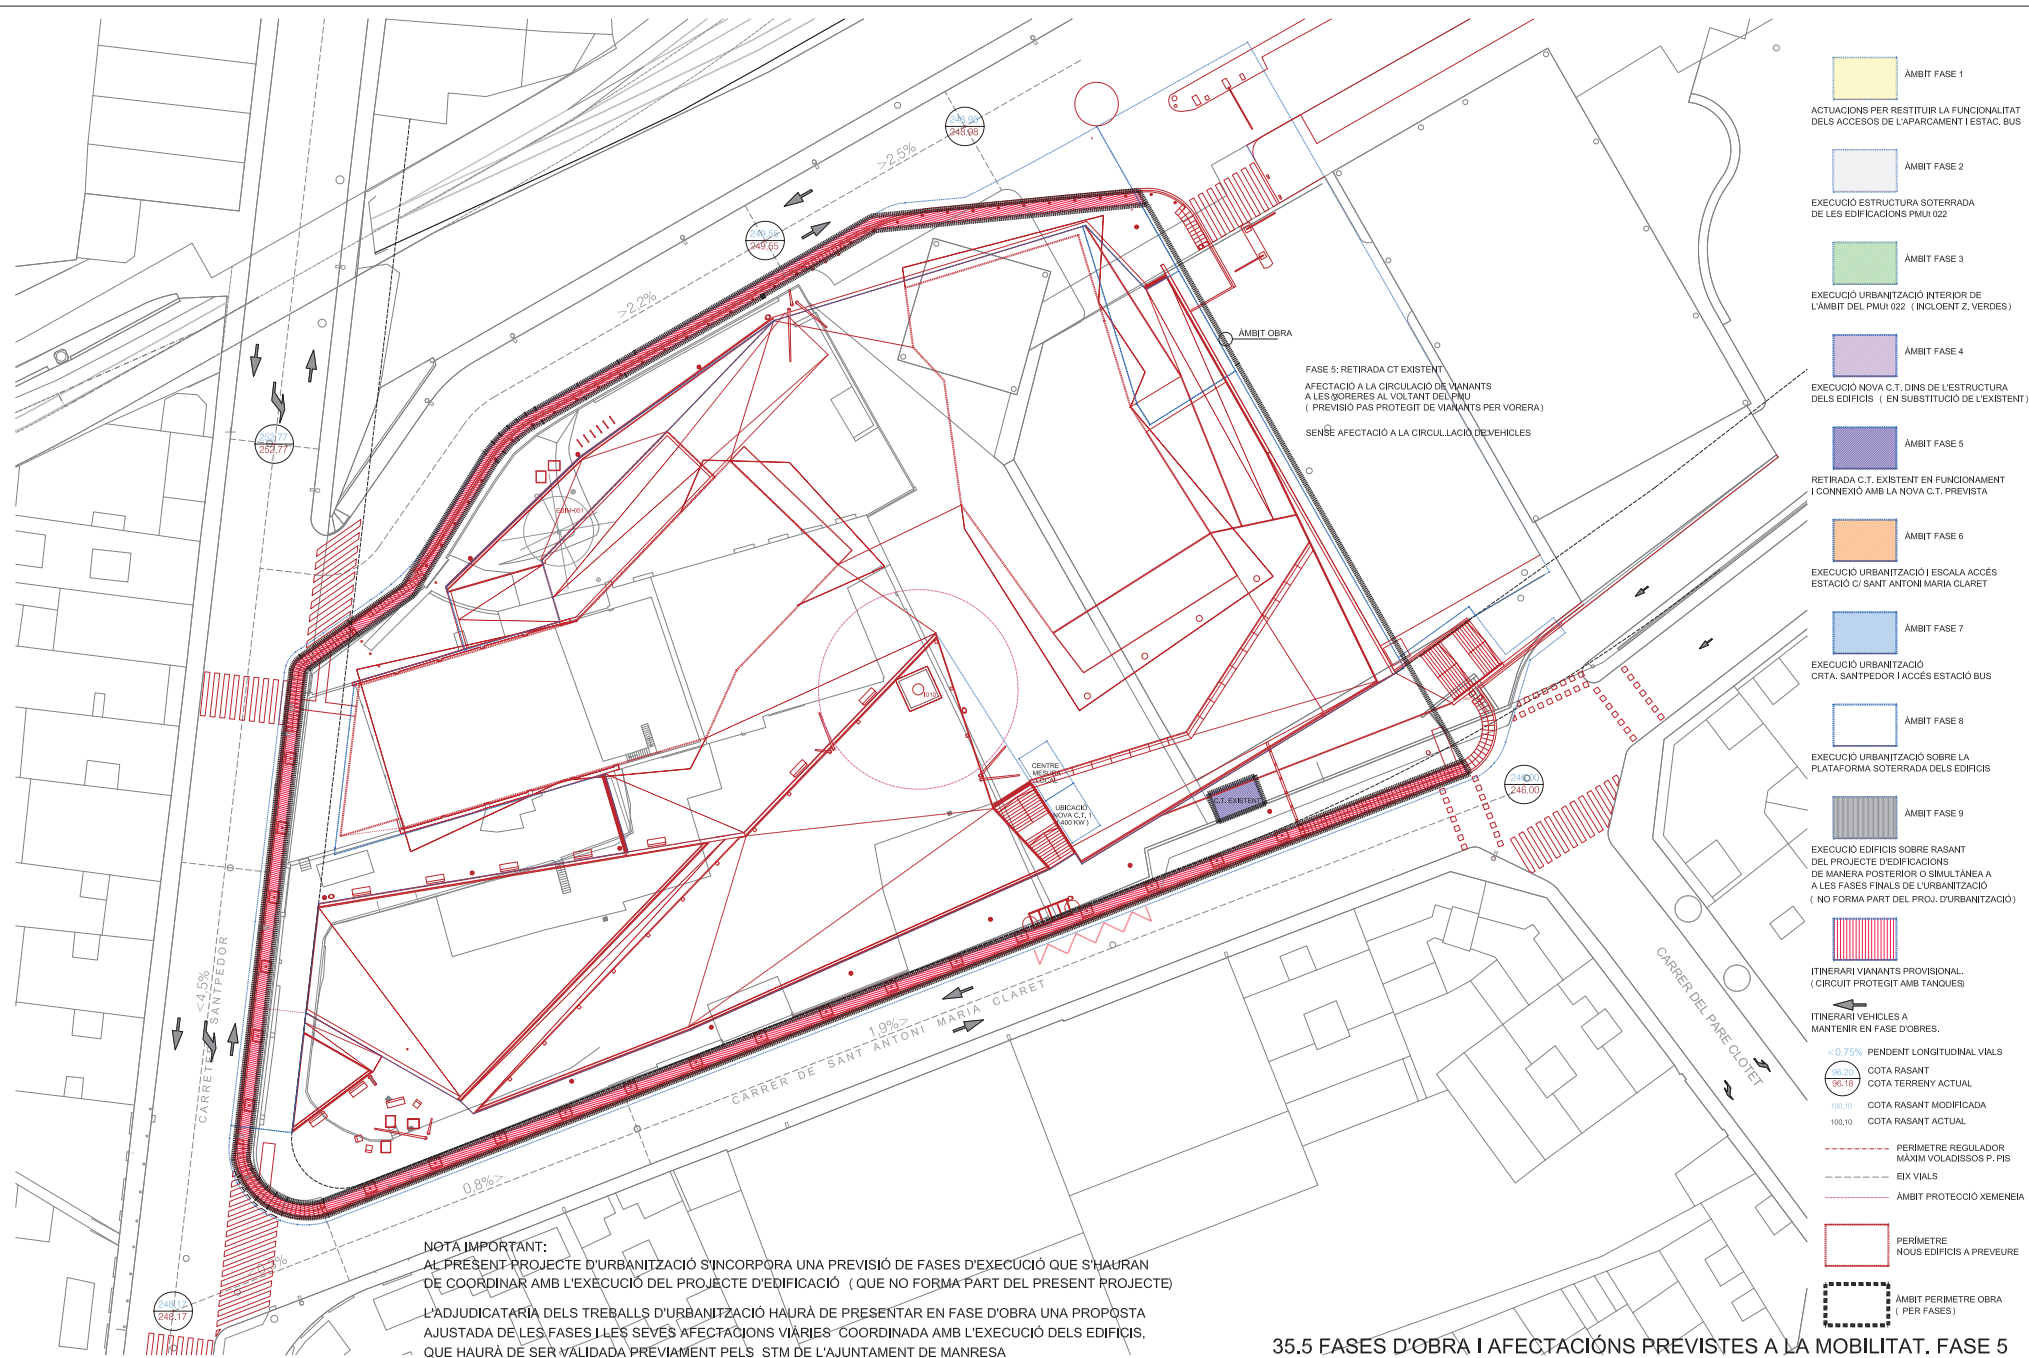

PROJECTE D'URBANITZACIÓ DEL PLA DE MILLORA URBANA PMU 022 "ALCOHOLERA"


Escala 1:500 (din a3) , 1:250 (din a1)

Exp. 1410_PU_JUNTA COMPENSACIÓ / MAIG 2021



Plaça Fius i Pala, 1, esc. esq., 2on, 2a. Manresa Telèfon: 93.872.15.72

PRUNES ARQUITECTES SLPU.

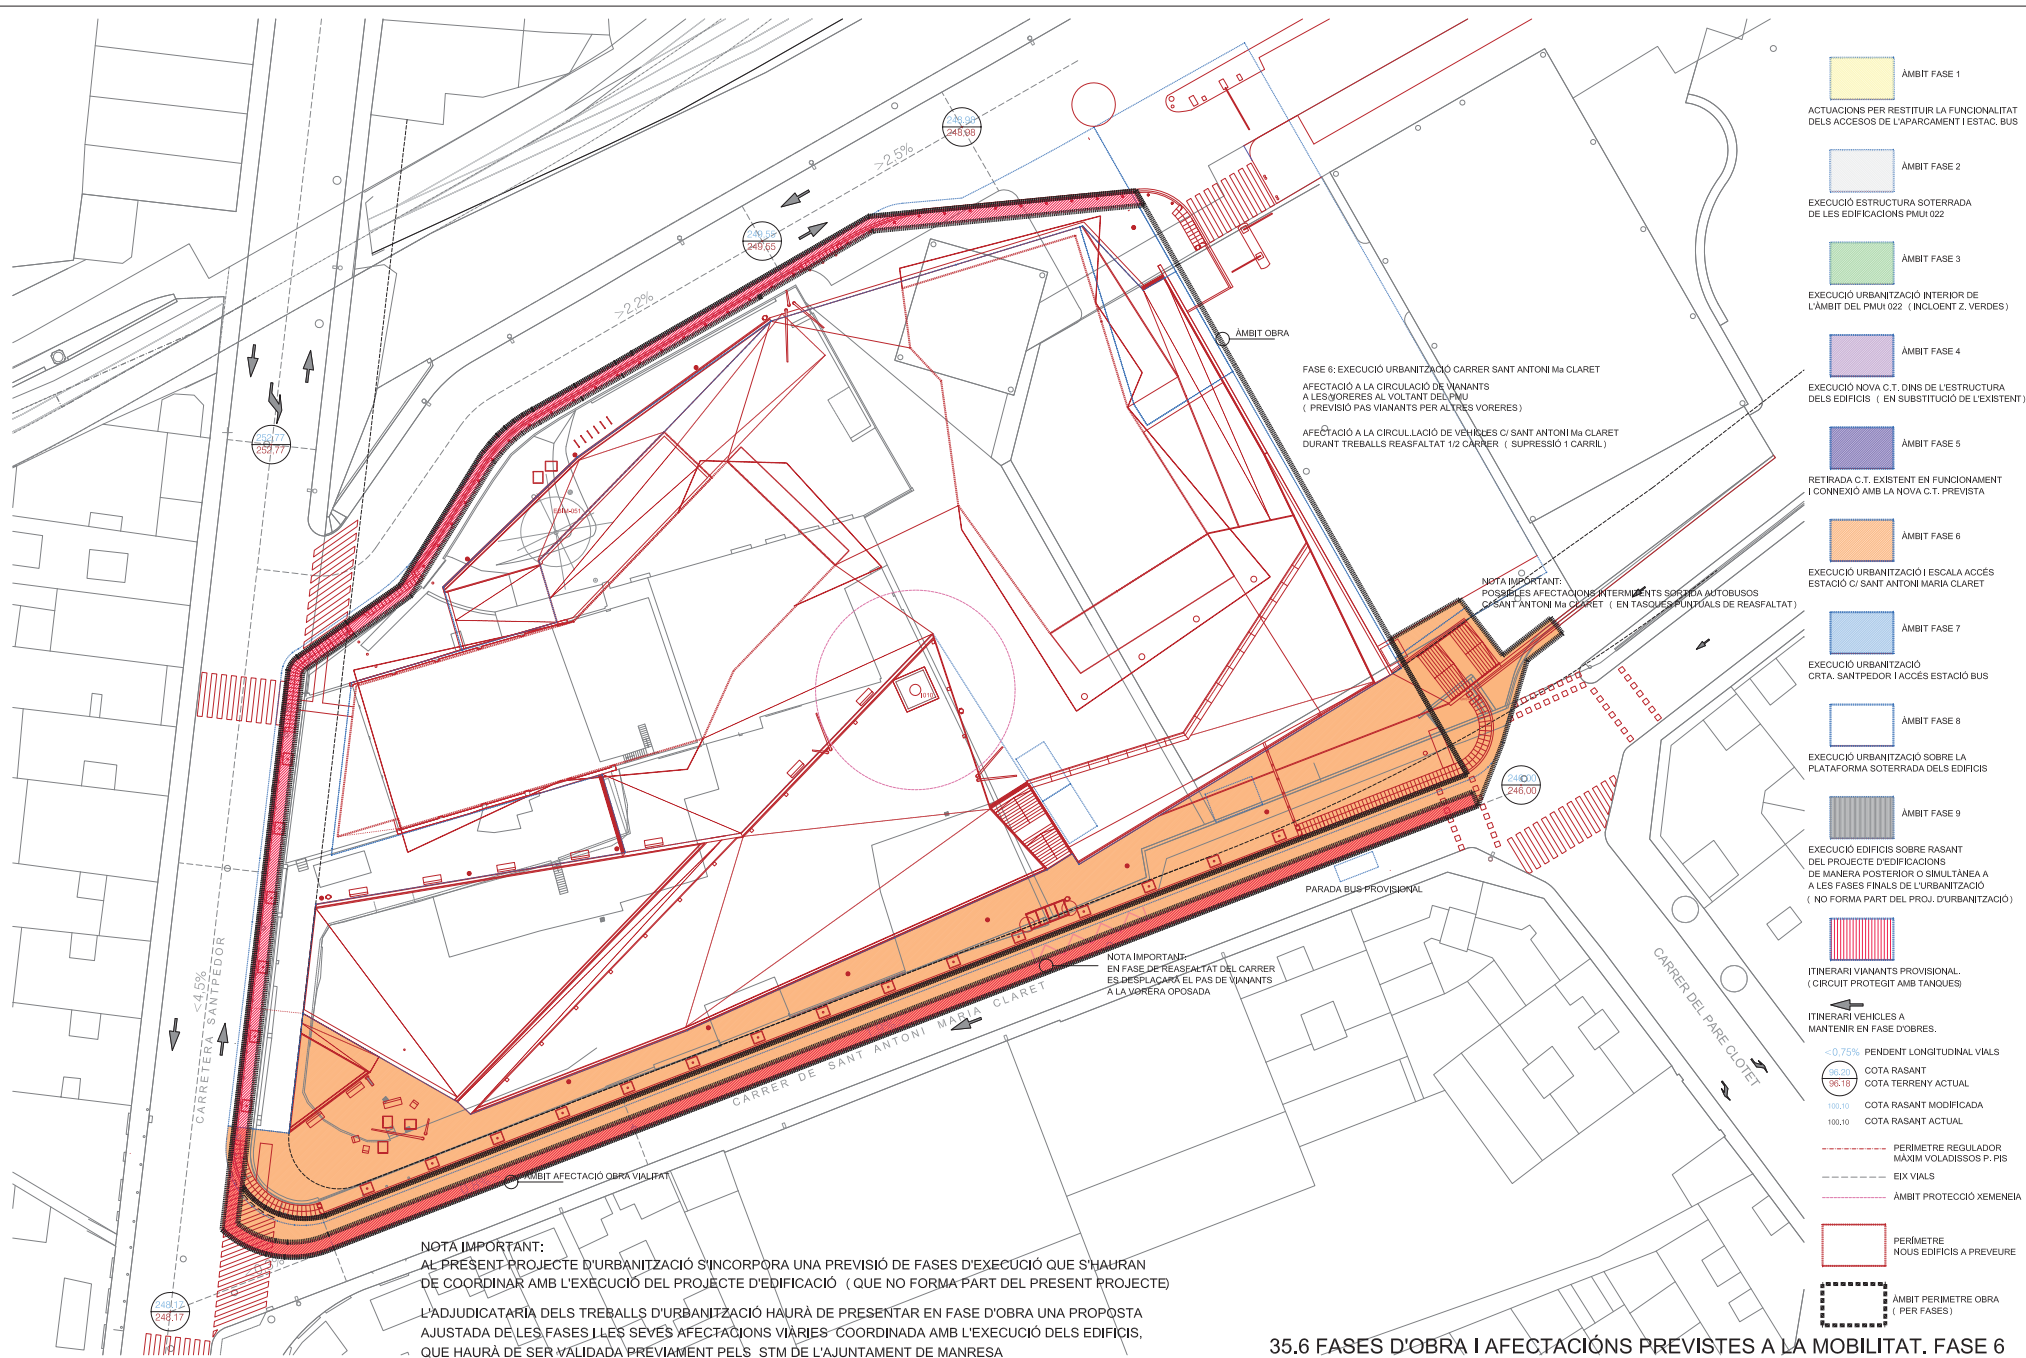

PROJECTE D'URBANITZACIÓ DEL PLA DE MILLORA URBANA PMU 022 "ALCOHOLERA"


Escala 1:500 (din a3) , 1:250 (din a1)

Exp. 1410_PU_JUNTA COMPENSACIÓ / MAIG 2021



Plaça Fius i Pala, 1, esc. esq., 2on, 2a. Manresa Telèfon: 93.872.15.72

PRUNES ARQUITECTES S.L.P.U.

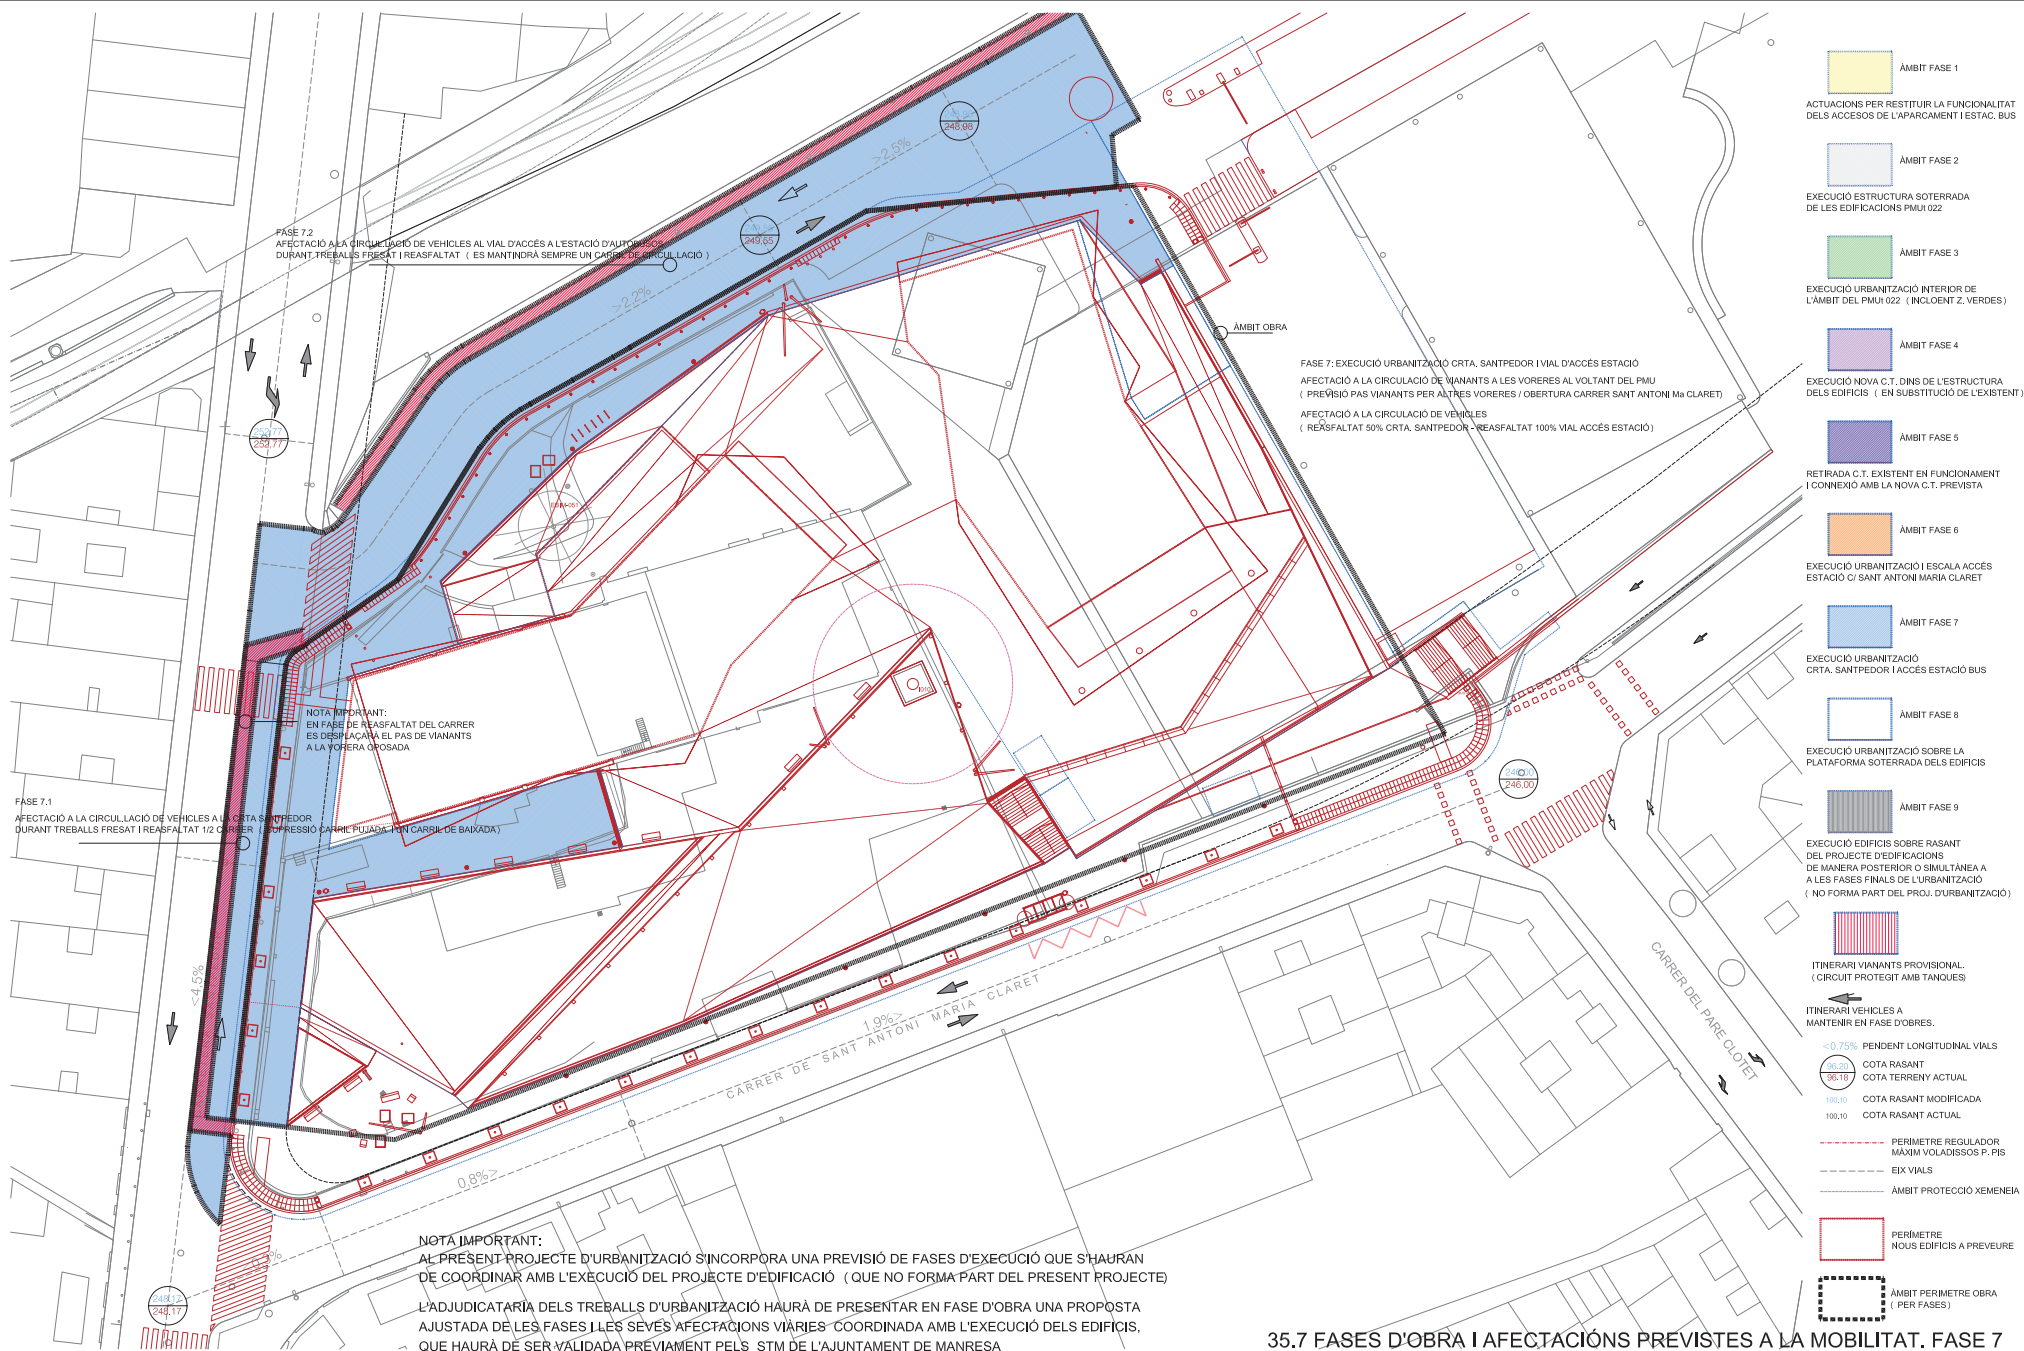

35.7 FASES D'OBRA I AFECTACIONS PREVISTES A LA MOBILITAT. FASE 7

PROJECTE D'URBANITZACIÓ DEL PLA DE MILLORA URBANA PMU 022 "ALCOHOLERA"


Escala 1:500 (din a3) , 1:250 (din a1)

Exp. 1410_PU_ JUNTA COMPENSACIÓ / MAIG 2021



Plaça Fius i Pala, 1, esc. esq., 2on, 2a. Manresa Telèfon: 93.872.15.72

PRUNES ARQUITECTES S.L.P.U.

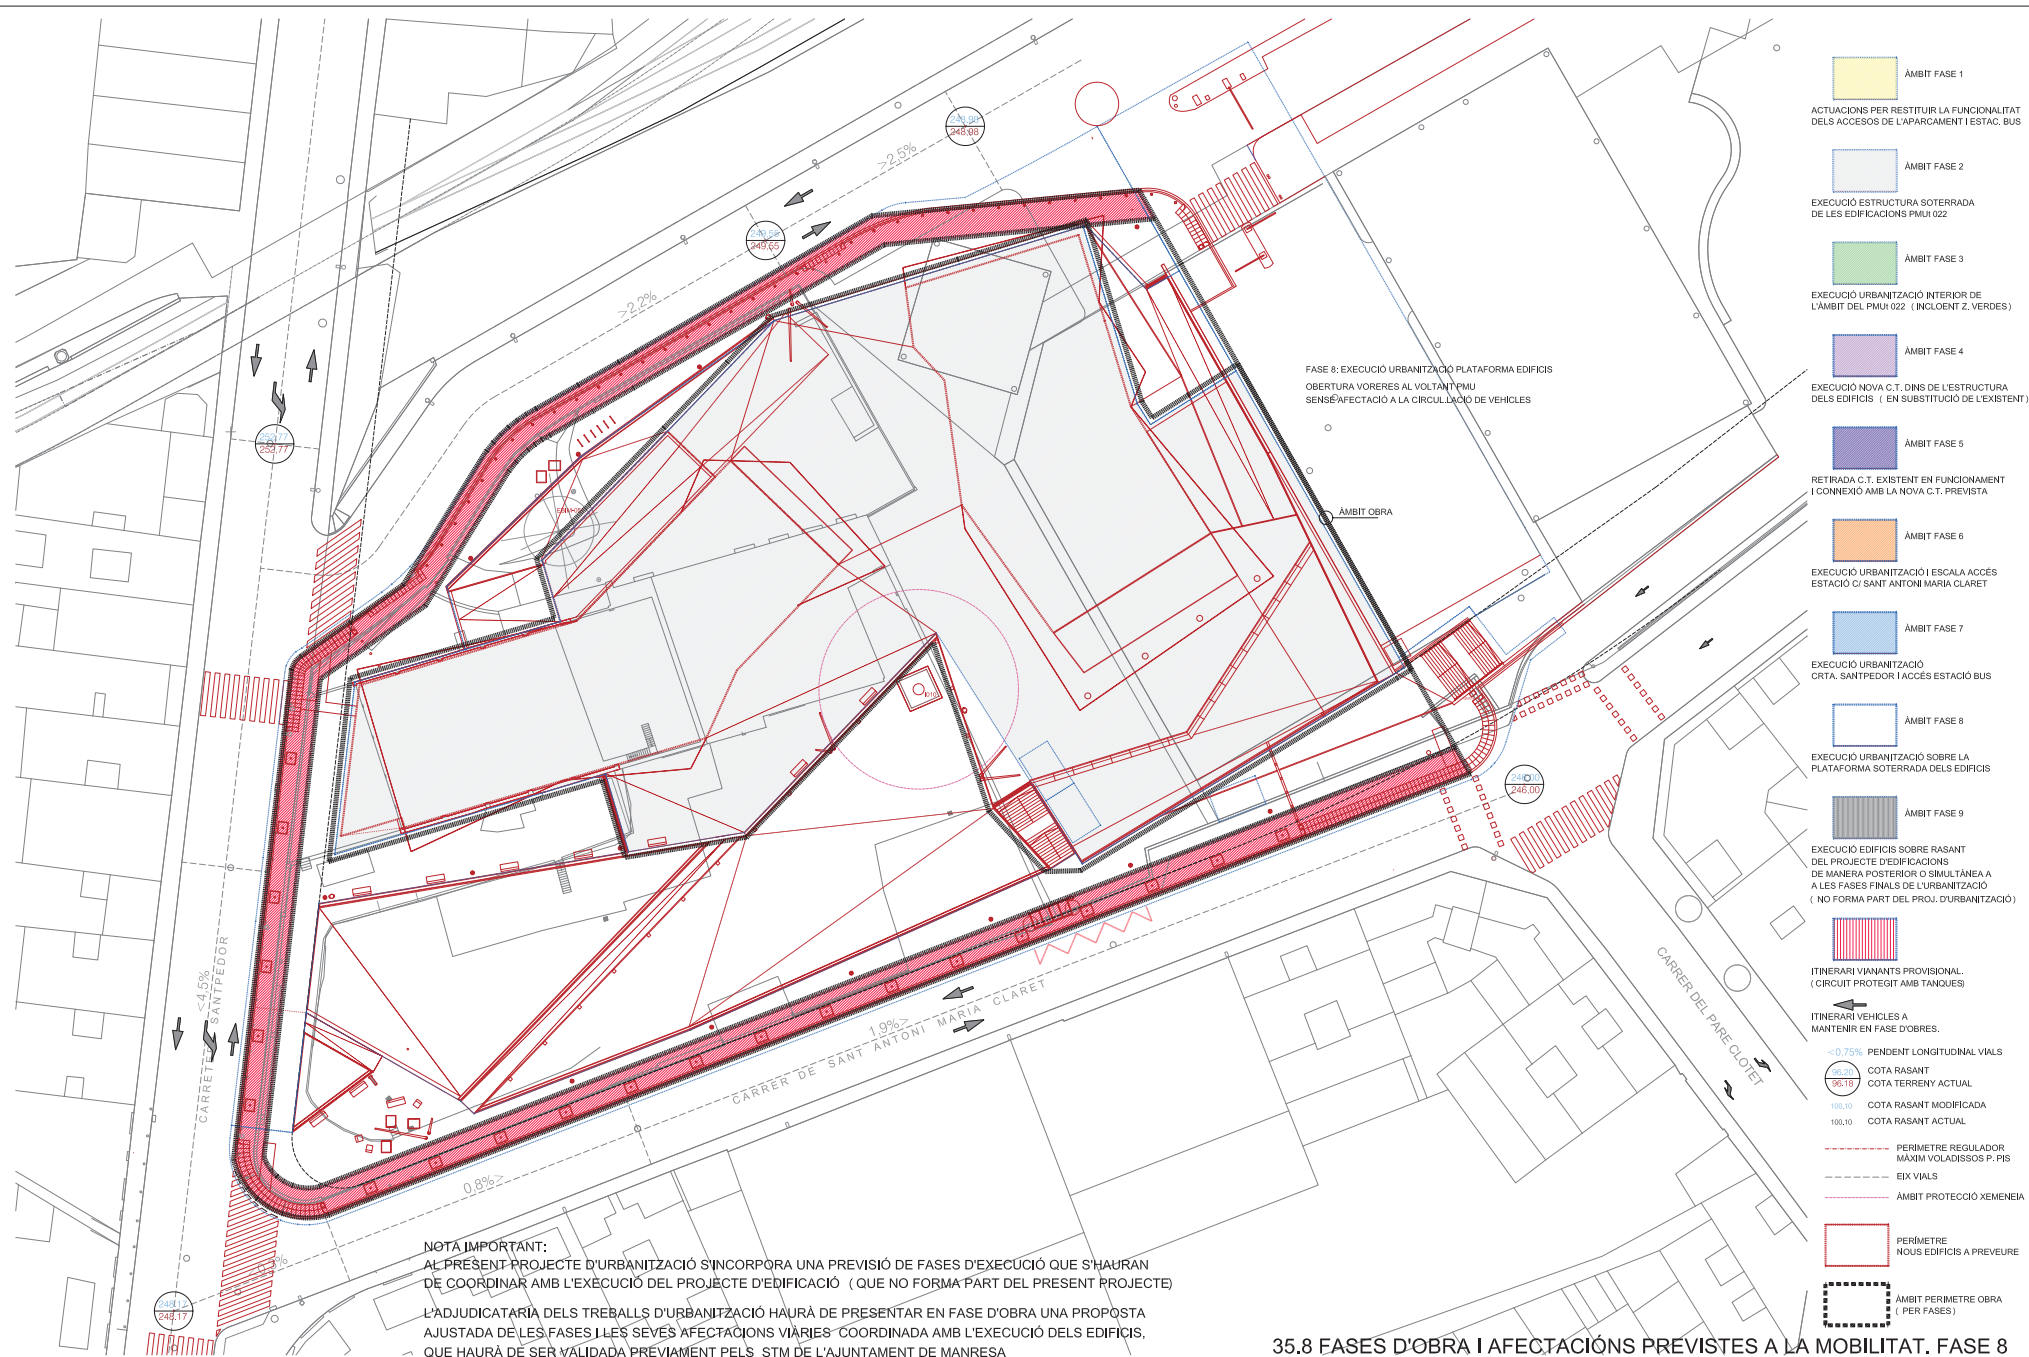

PROJECTE D'URBANITZACIÓ DEL PLA DE MILLORA URBANA PMU 022 "ALCOHOLERA"


Escala 1:500 (din a3) , 1:250 (din a1)

Exp. 1410_PU_ JUNTA COMPENSACIÓ / MAIG 2021



Plaça Fius i Pala, 1, esc. esq., 2on, 2a. Manresa Telèfon: 93.872.15.72

PRUNES ARQUITECTES SLPU.

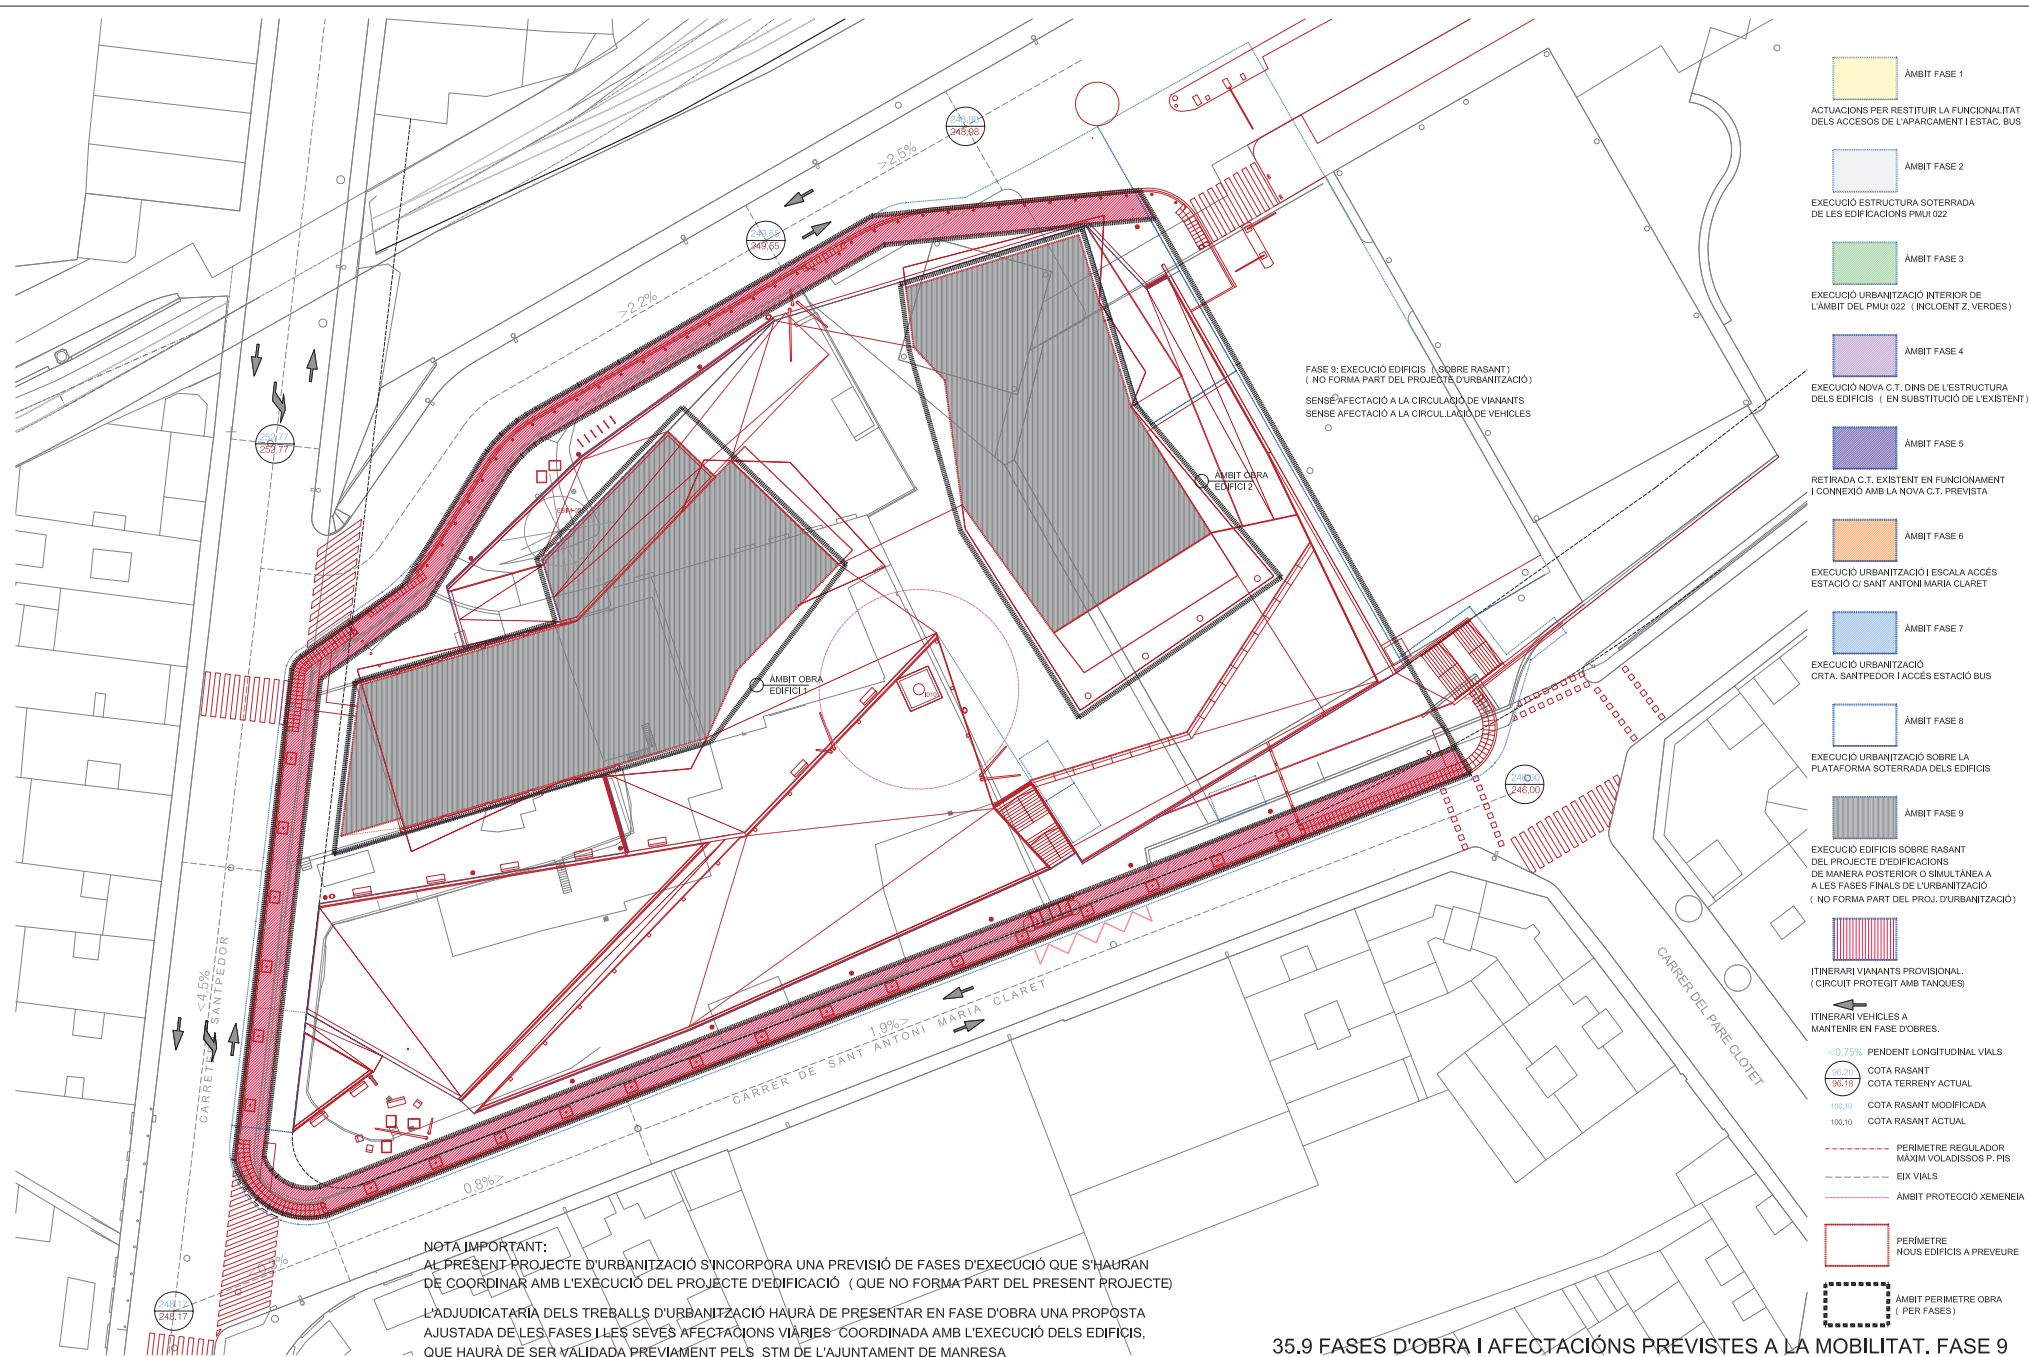

PROJECTE D'URBANITZACIÓ DEL PLA DE MILLORA URBANA PMU 022 "ALCOHOLERA"

Escala 1:500 (din a3) , 1:250 (din a1)

Exp. 1410_PU_JUNTA COMPENSACIÓ / MAIG 2021



Plaça Fius i Pala, 1, esc. esq., 2on, 2a. Manresa Telèfon: 93.872.15.72

PRUNES ARQUITECTES SLPU.