
TORRE SANTA CATERINA
ESPAI QUICO MESTRES
MANRESA

PLÀNOLS



FOTOGRAFIA_01



FOTOGRAFIA_02



FOTOGRAFIA_03





batlleiroig

AUTORS
5   
Enric Batlle Joan Roig Ivan Sánchez
BATLLE I ROIG ARQUITECTURA SLP

CLIENT
 Ajuntament de Manresa

PROJECTE
TORRE DE SANTA CATERINA - ESPAI QUICO MESTRES
MANRESA


DOCUMENT
PROJECTE EXECUTIU

TÍTOL
01. SITUACIÓ
EMPLAÇAMENT

FEBRER 2023
A3 E: 1/5000
A1 E: 1/2500

CODI
01.02
0 50 100 m



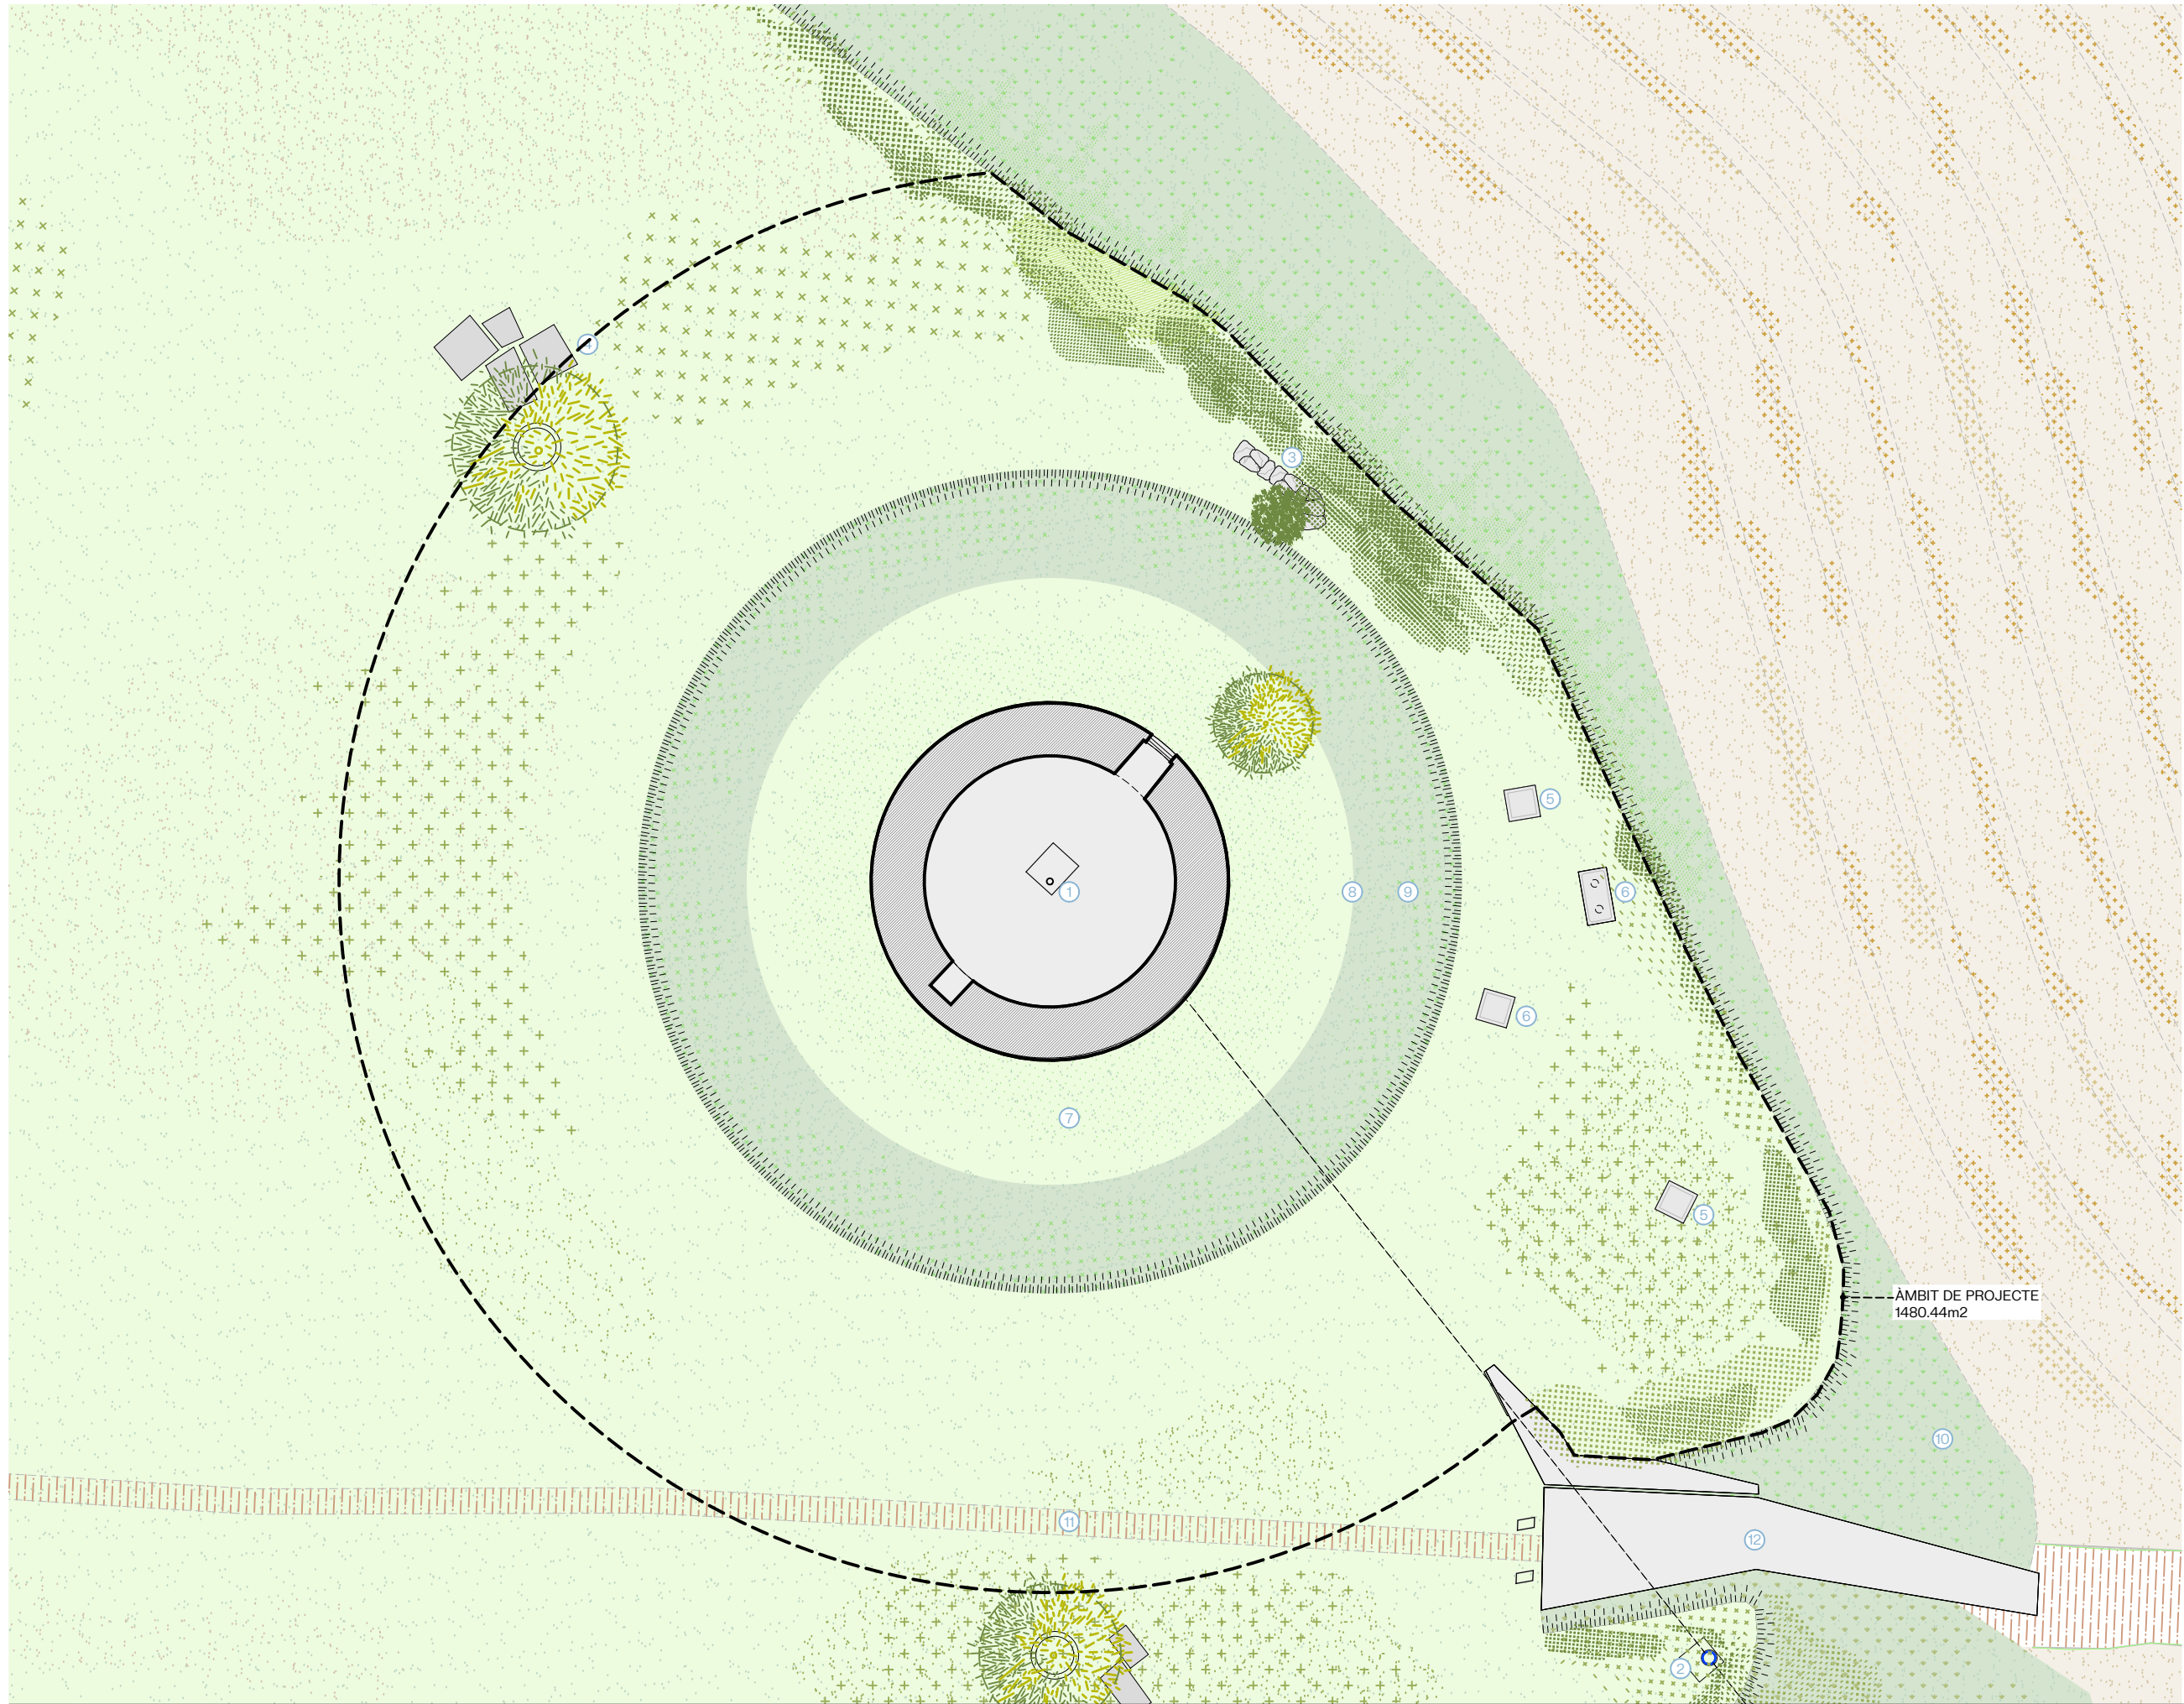

LLEENDA:

- 1 Interior Torre de Santa Caterina
- 2 Instal·lació elèctrica
- 3 Mur existent
- 4 Pedras existents
- 5 Daus de Formigó existents
- 6 Estructura aïllada
- 7 Fossat Torre
- 8 Cuneta natural
- 9 Vegetació existent
- 10 Talús existent
- 11 Camí existent
- 12 Rampa d'accés existent

batlleiroig

AUTORS
Enric Batlle
Joan Roig
Ivan Sánchez
Mario Suñer
BATLLE I ROIG ARQUITECTURA SLP

CLIENT
Ajuntament
de Manresa


PROJECTE
TORRE DE SANTA CATERINA - ESPAI QUICO MESTRES
MANRESA

DOCUMENT
PROJECTE EXECUTIU

TÍTOL
02. ESTAT ACTUAL
PLANTA


FEBRER 2023
A3 E: 1/200
A1 E: 1/100


CODI
02.01
0 1 5 m

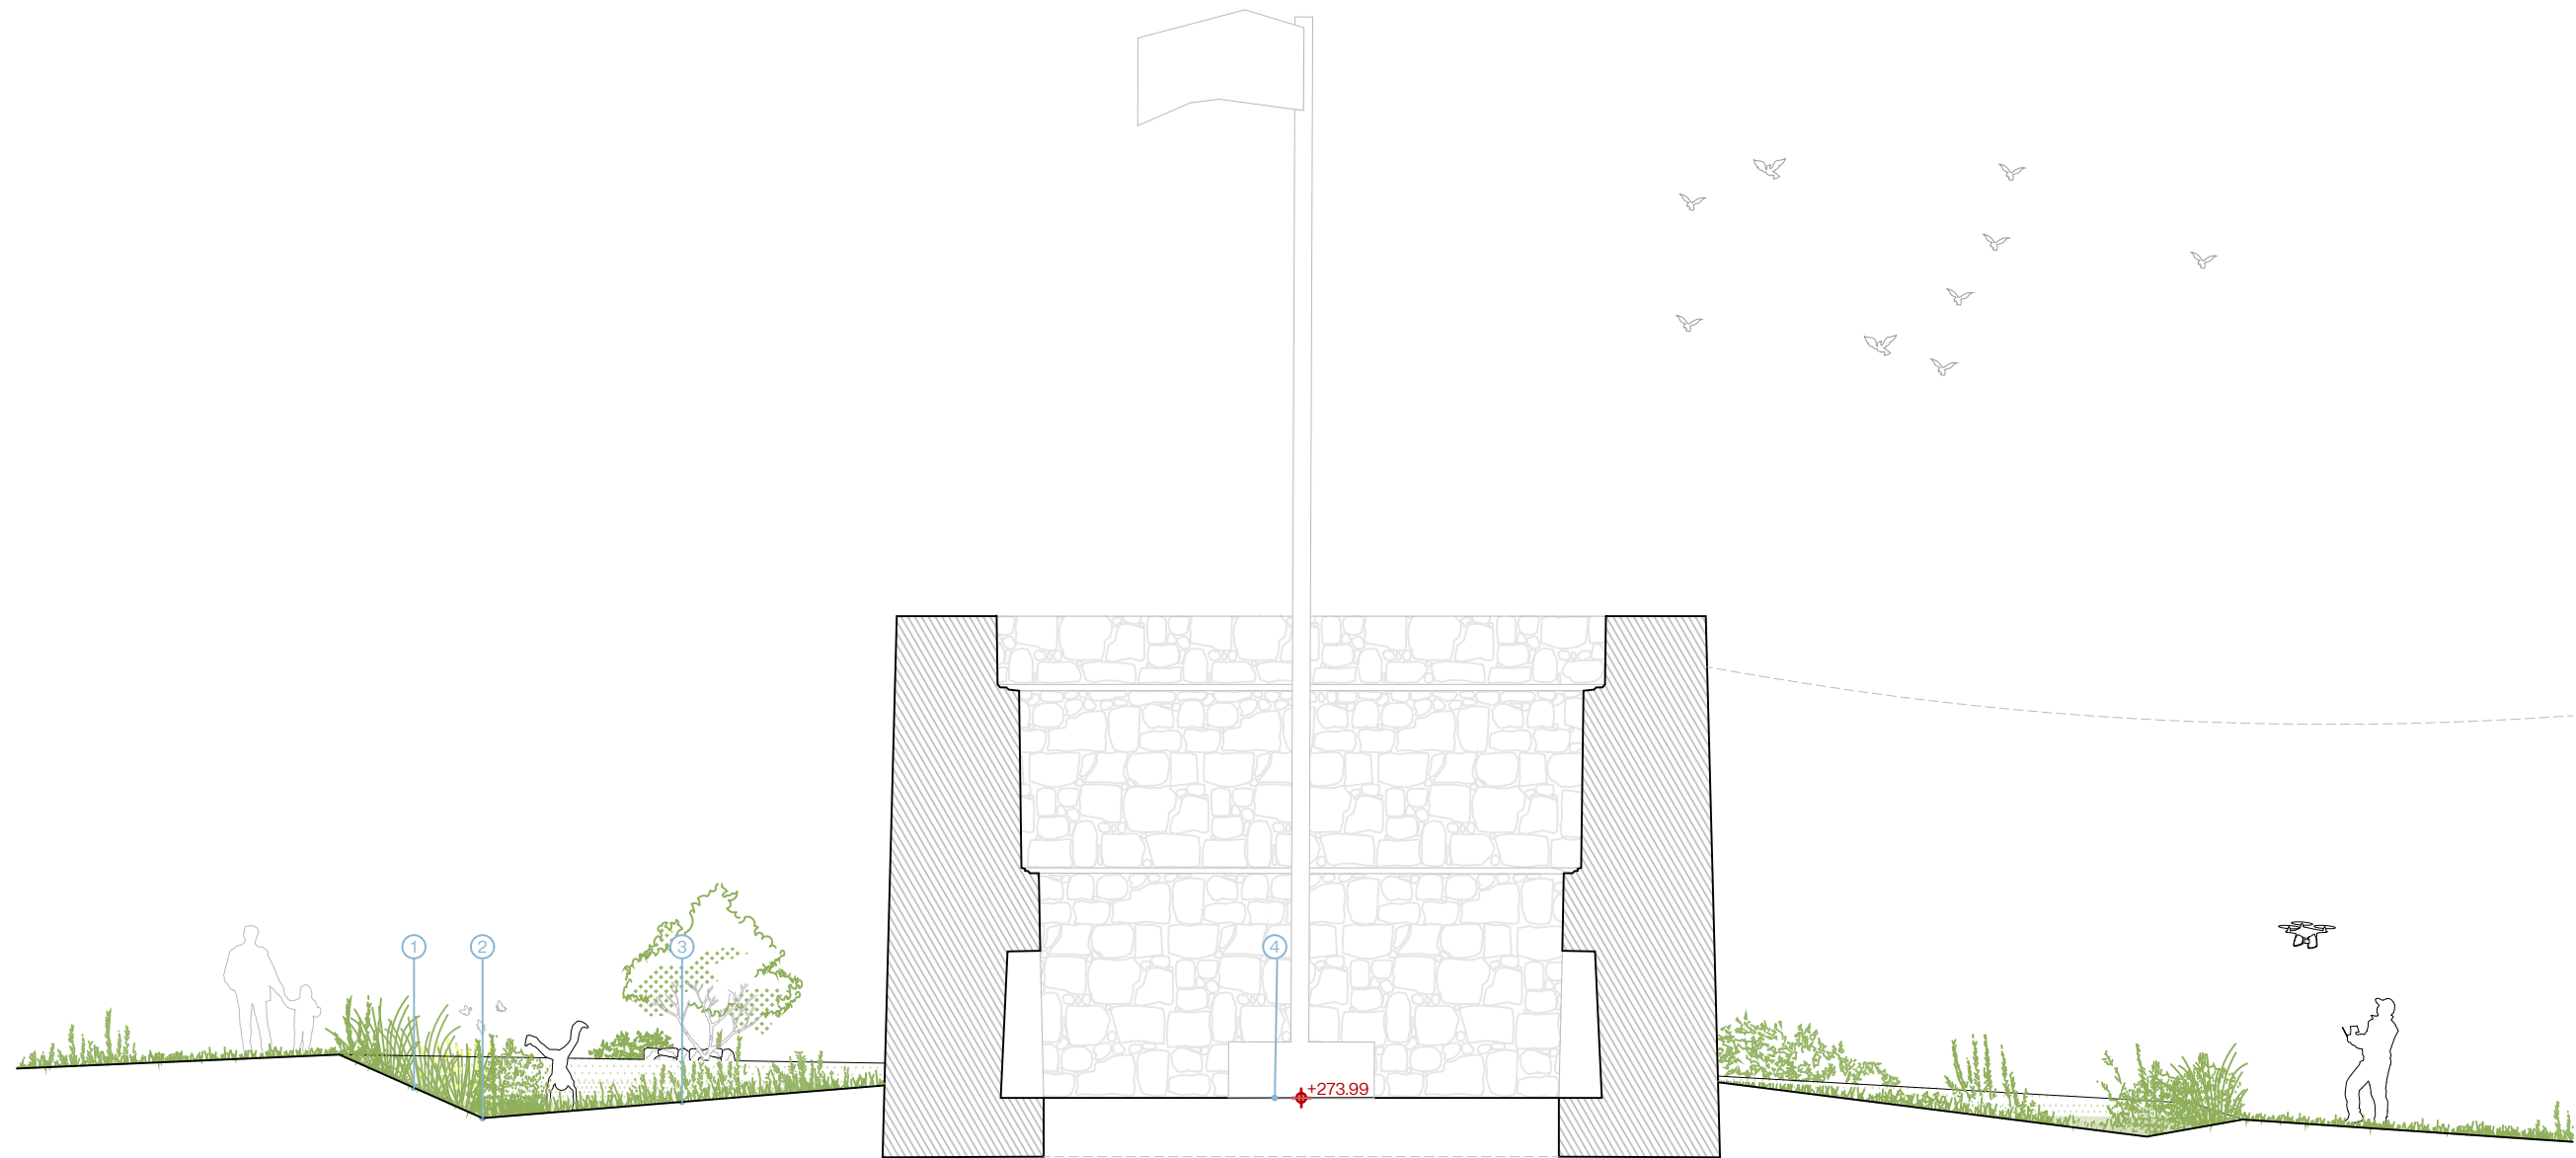


LLEGENDA:



- ① Vegetació existent
- ② Cuneta natural
- ③ Fossat Torre
- ④ Interior Torre de Santa Caterina

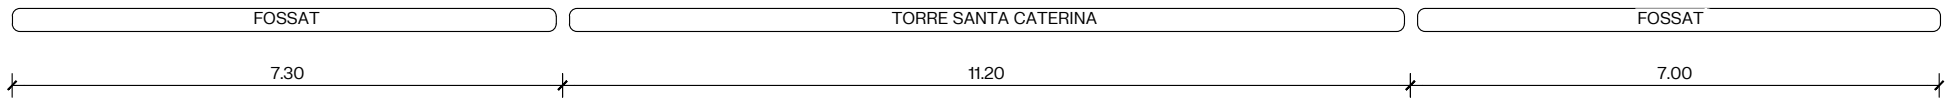

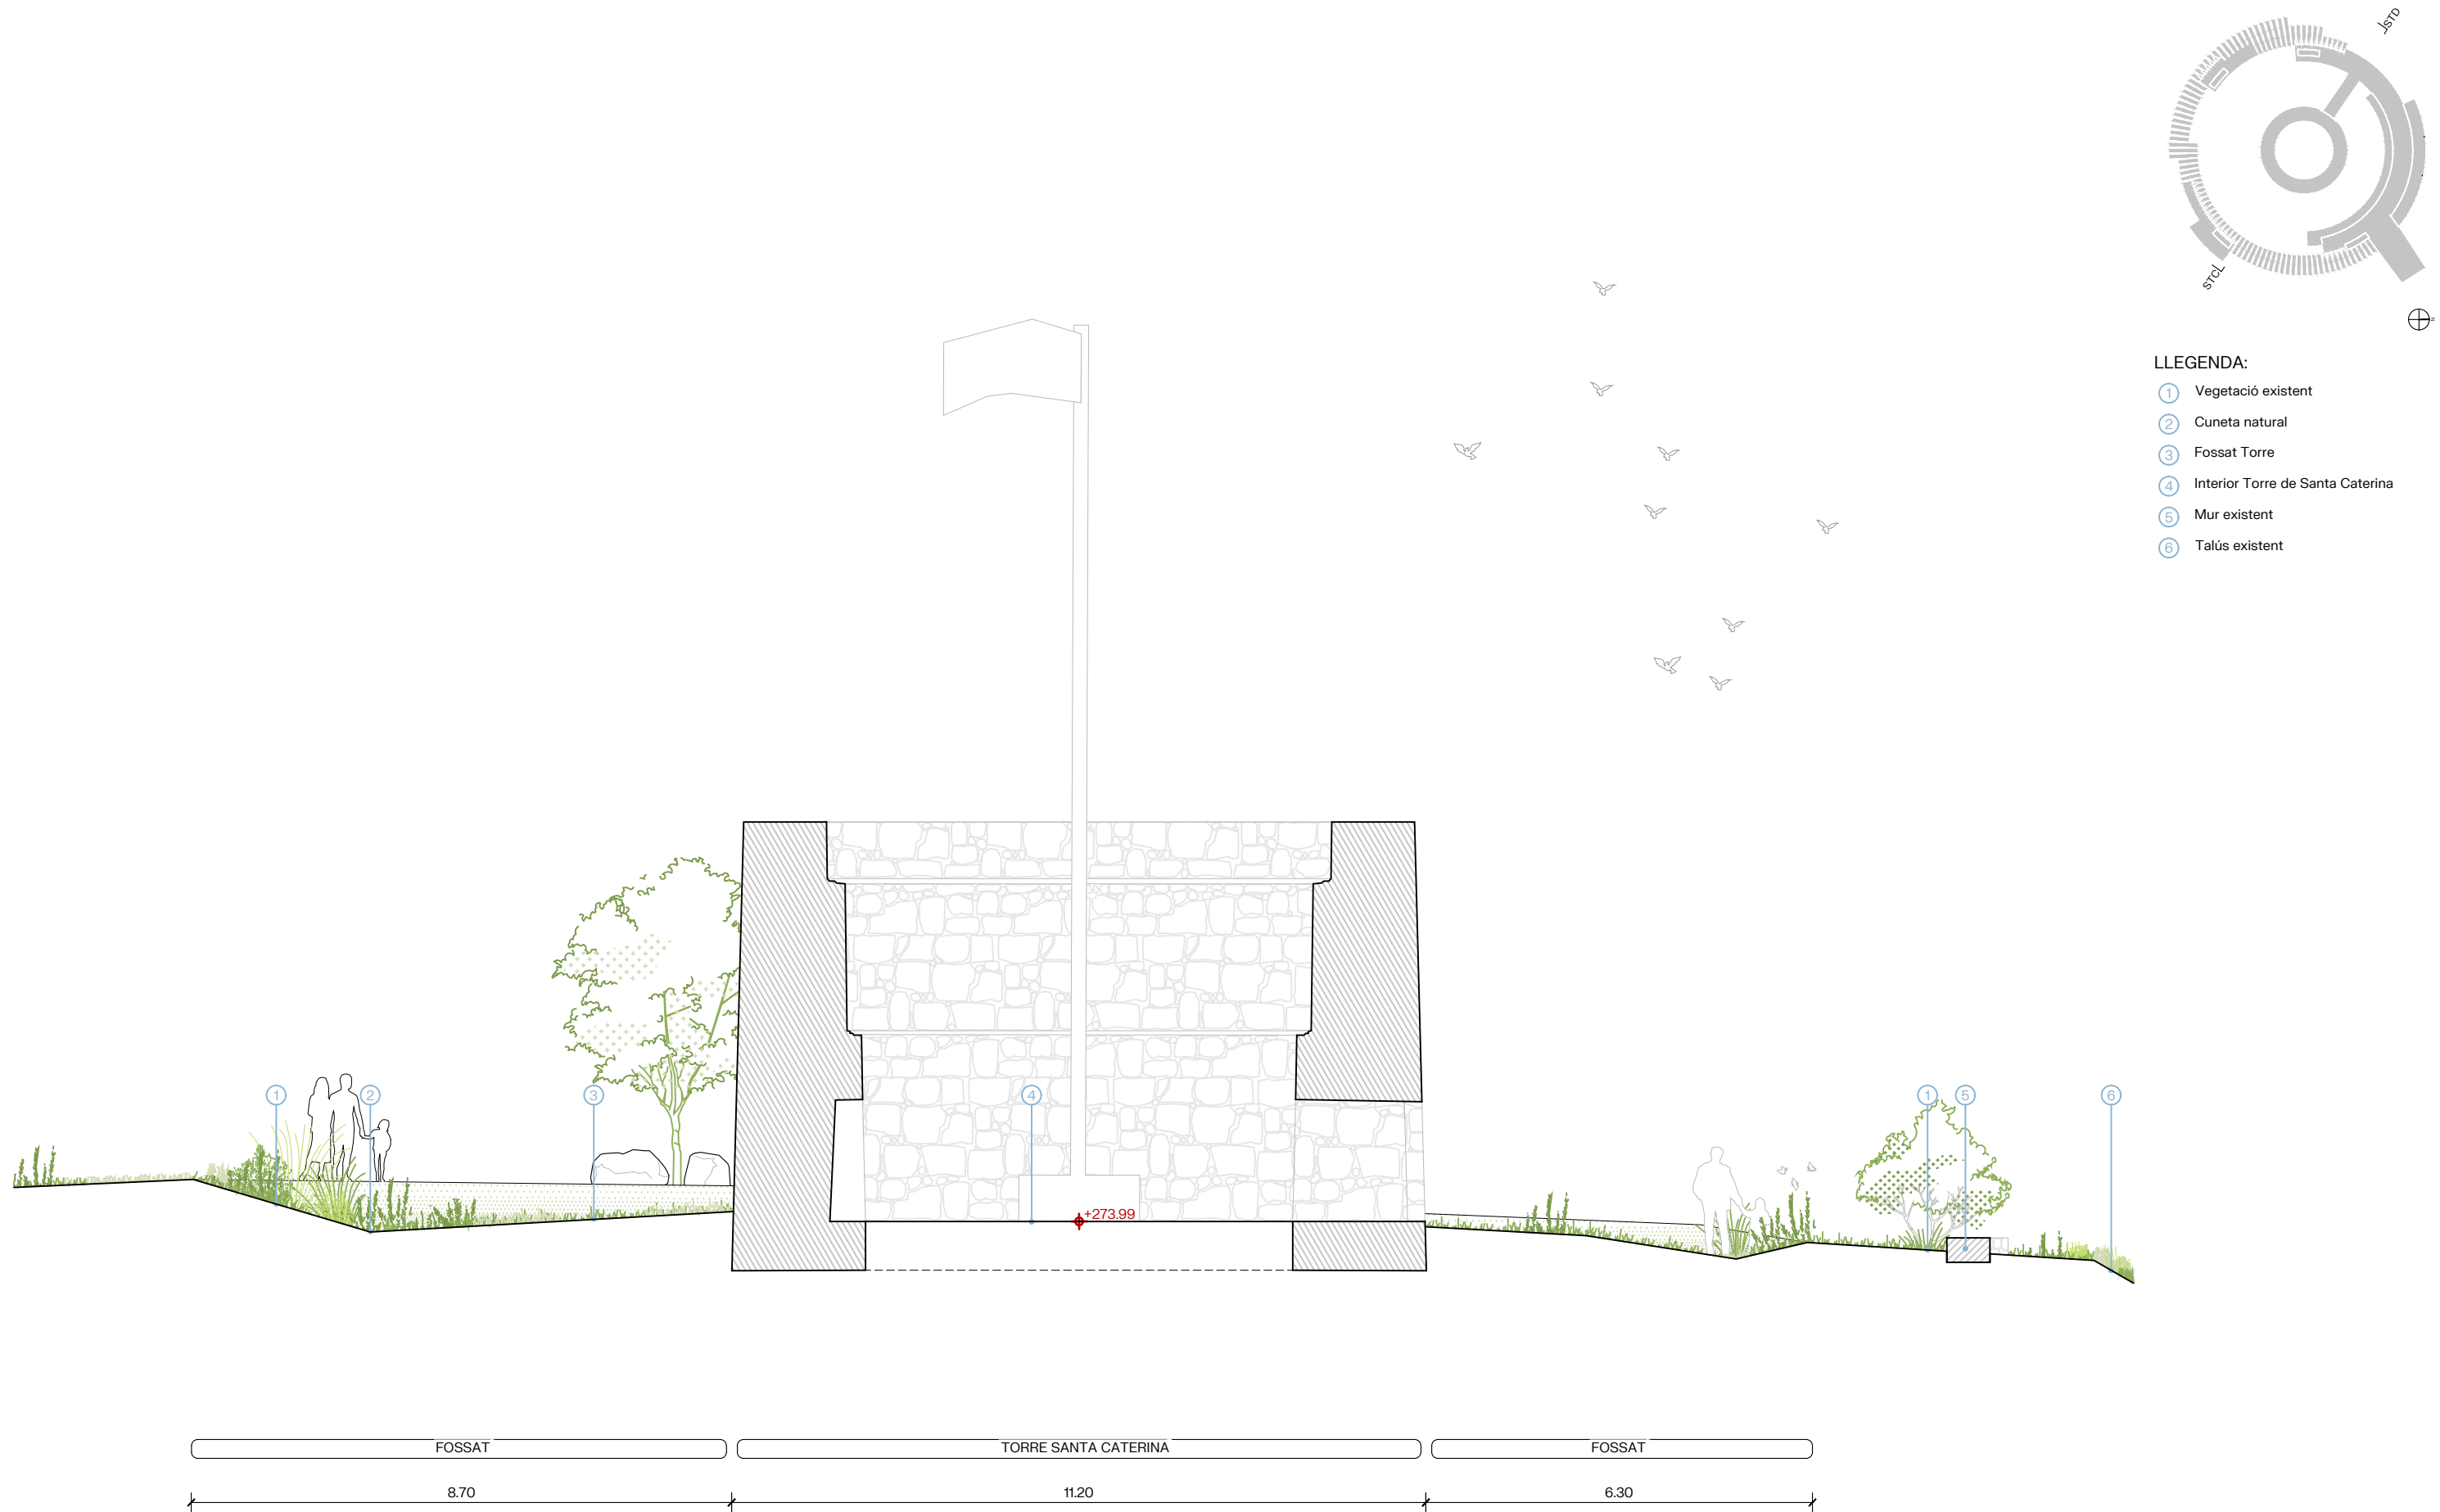

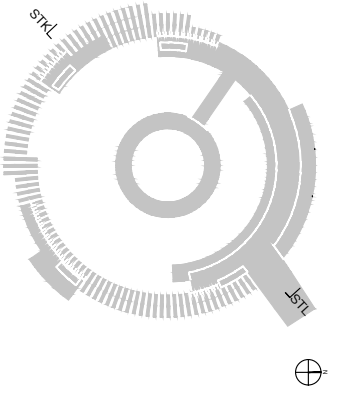

- LLEGENDA:
- ① Vegetació existent
 - ② Cuneta natural
 - ③ Fossat Torre
 - ④ Interior Torre de Santa Caterina

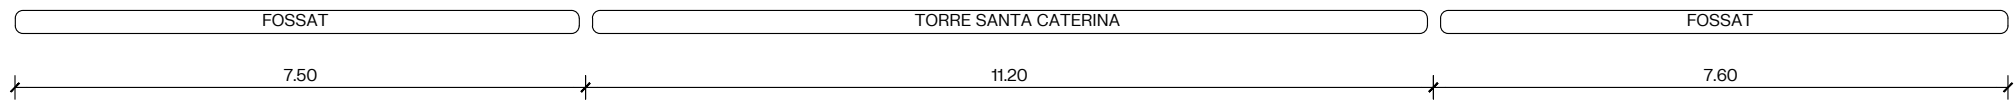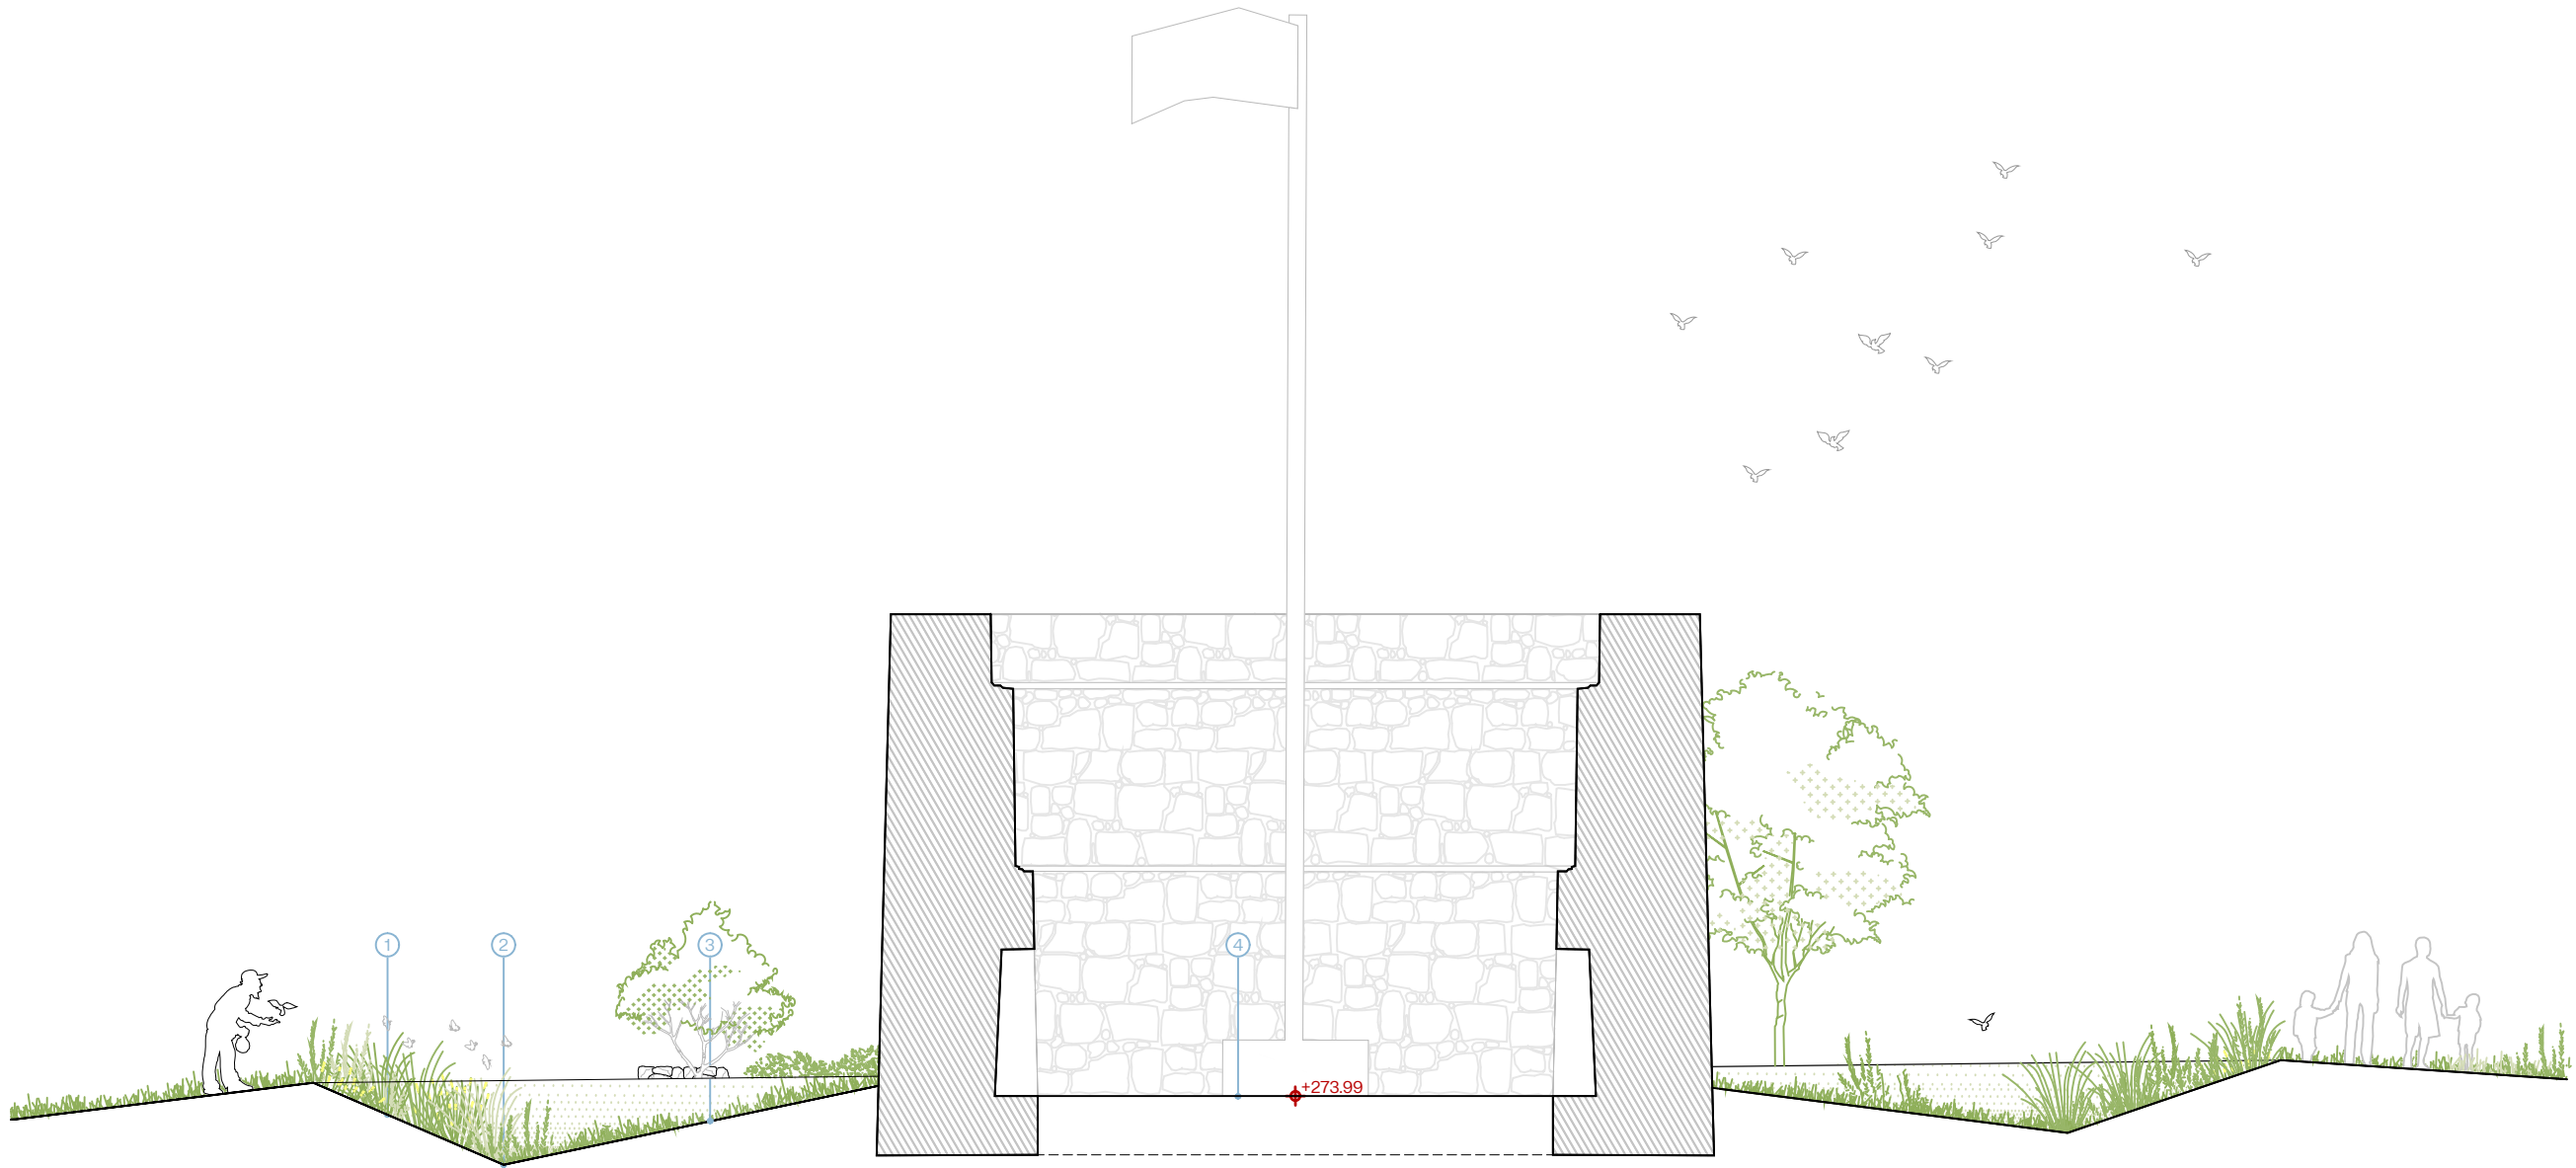

batlleiroig

AUTORS
5
Enric Batlle
Joan Roig
BATTLE I ROIG ARQUITECTURA SLP
Iván Sánchez
Mario Suárez

CLIENT
Ajuntament
de Manresa



PROJECTE
TORRE DE SANTA CATERINA - ESPAI QUICO MESTRES
MANRESA

DOCUMENT
PROJECTE EXECUTIU

TÍTOL
02. ESTAT ACTUAL
SECCIÓ 03

FEBRER 2023
A3 E: 1/200
A1 E: 1/100

CODI
02.04
0 1 5 m

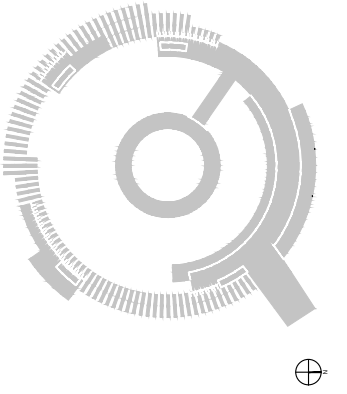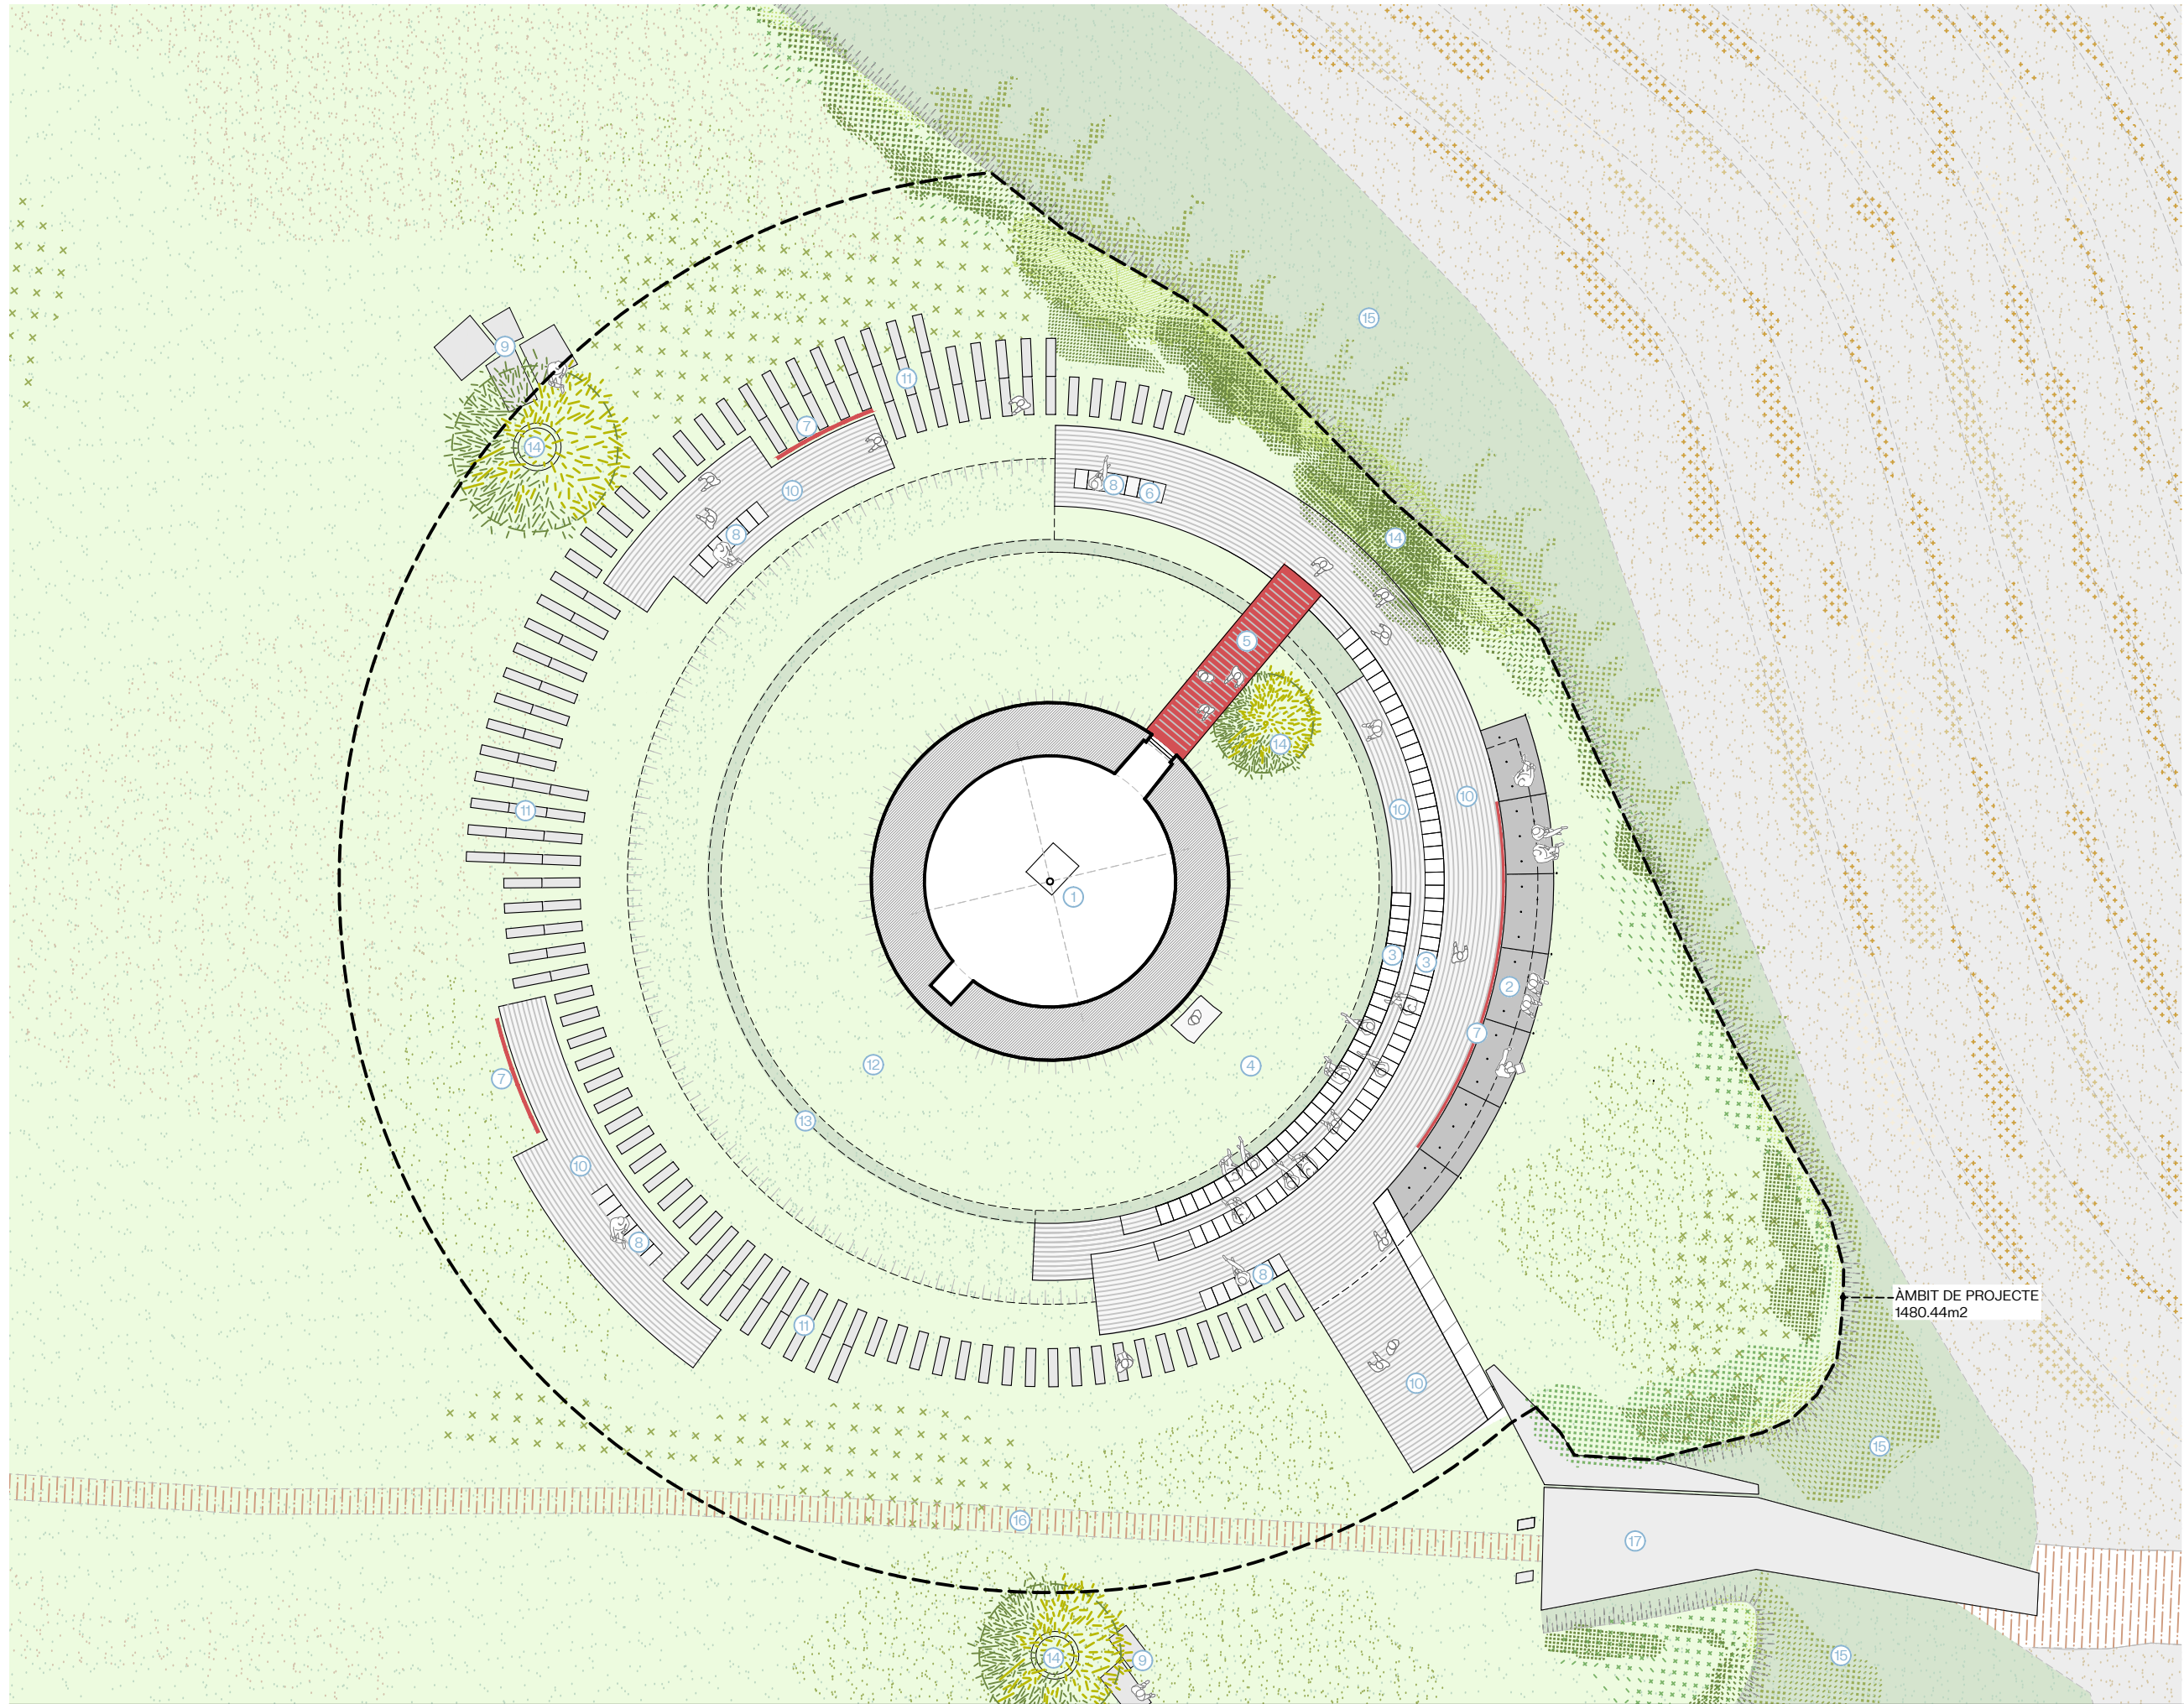

LLEGENDA:

- 1 Interior Torre de Santa Caterina
- 2 Mirador
- 3 Graderies
- 4 Aula Oberta
- 5 Passarel·la accés a la torre
- 6 Memorial Quico Mestres
- 7 Barana d'acer corten
- 8 Banc
- 9 Blocs de pedra existents
- 10 Paviment de pedra natural
- 11 Travesses de pedra
- 12 Fossat Torre
- 13 Cuneta natural
- 14 Vegetació existent
- 15 Talús existent
- 16 Camí existent
- 17 Rampa d'accés existent

batlleiroig

AUTORS
5
Enric Batlle
Joan Roig
BATLLE I ROIG ARQUITECTURA SLP
Iván Sánchez
Mario Süßer

CLIENT
Ajuntament de Manresa


PROJECTE
TORRE DE SANTA CATERINA - ESPAI QUICO MESTRES
MANRESA

DOCUMENT
PROJECTE EXECUTIU

TÍTOL
03. ORDENACIÓ
PLANTA


FEBRER 2023
A3 E: 1/200
A1 E: 1/100


CODI
03.01
0 1 5 m

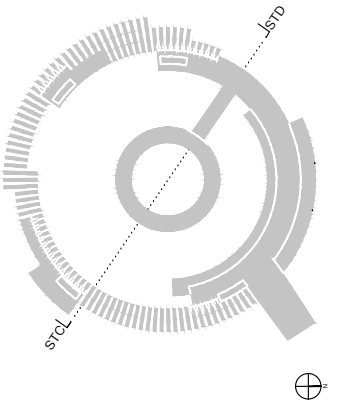

LLEGENDA:


- ① Camí de travesses de pedra.
- ② Cuneta natural
- ③ Fossat existent Torre
- ④ Interior Torre de Santa Caterina
- ⑤ Camí de pedra
- ⑥ Pont d'accés

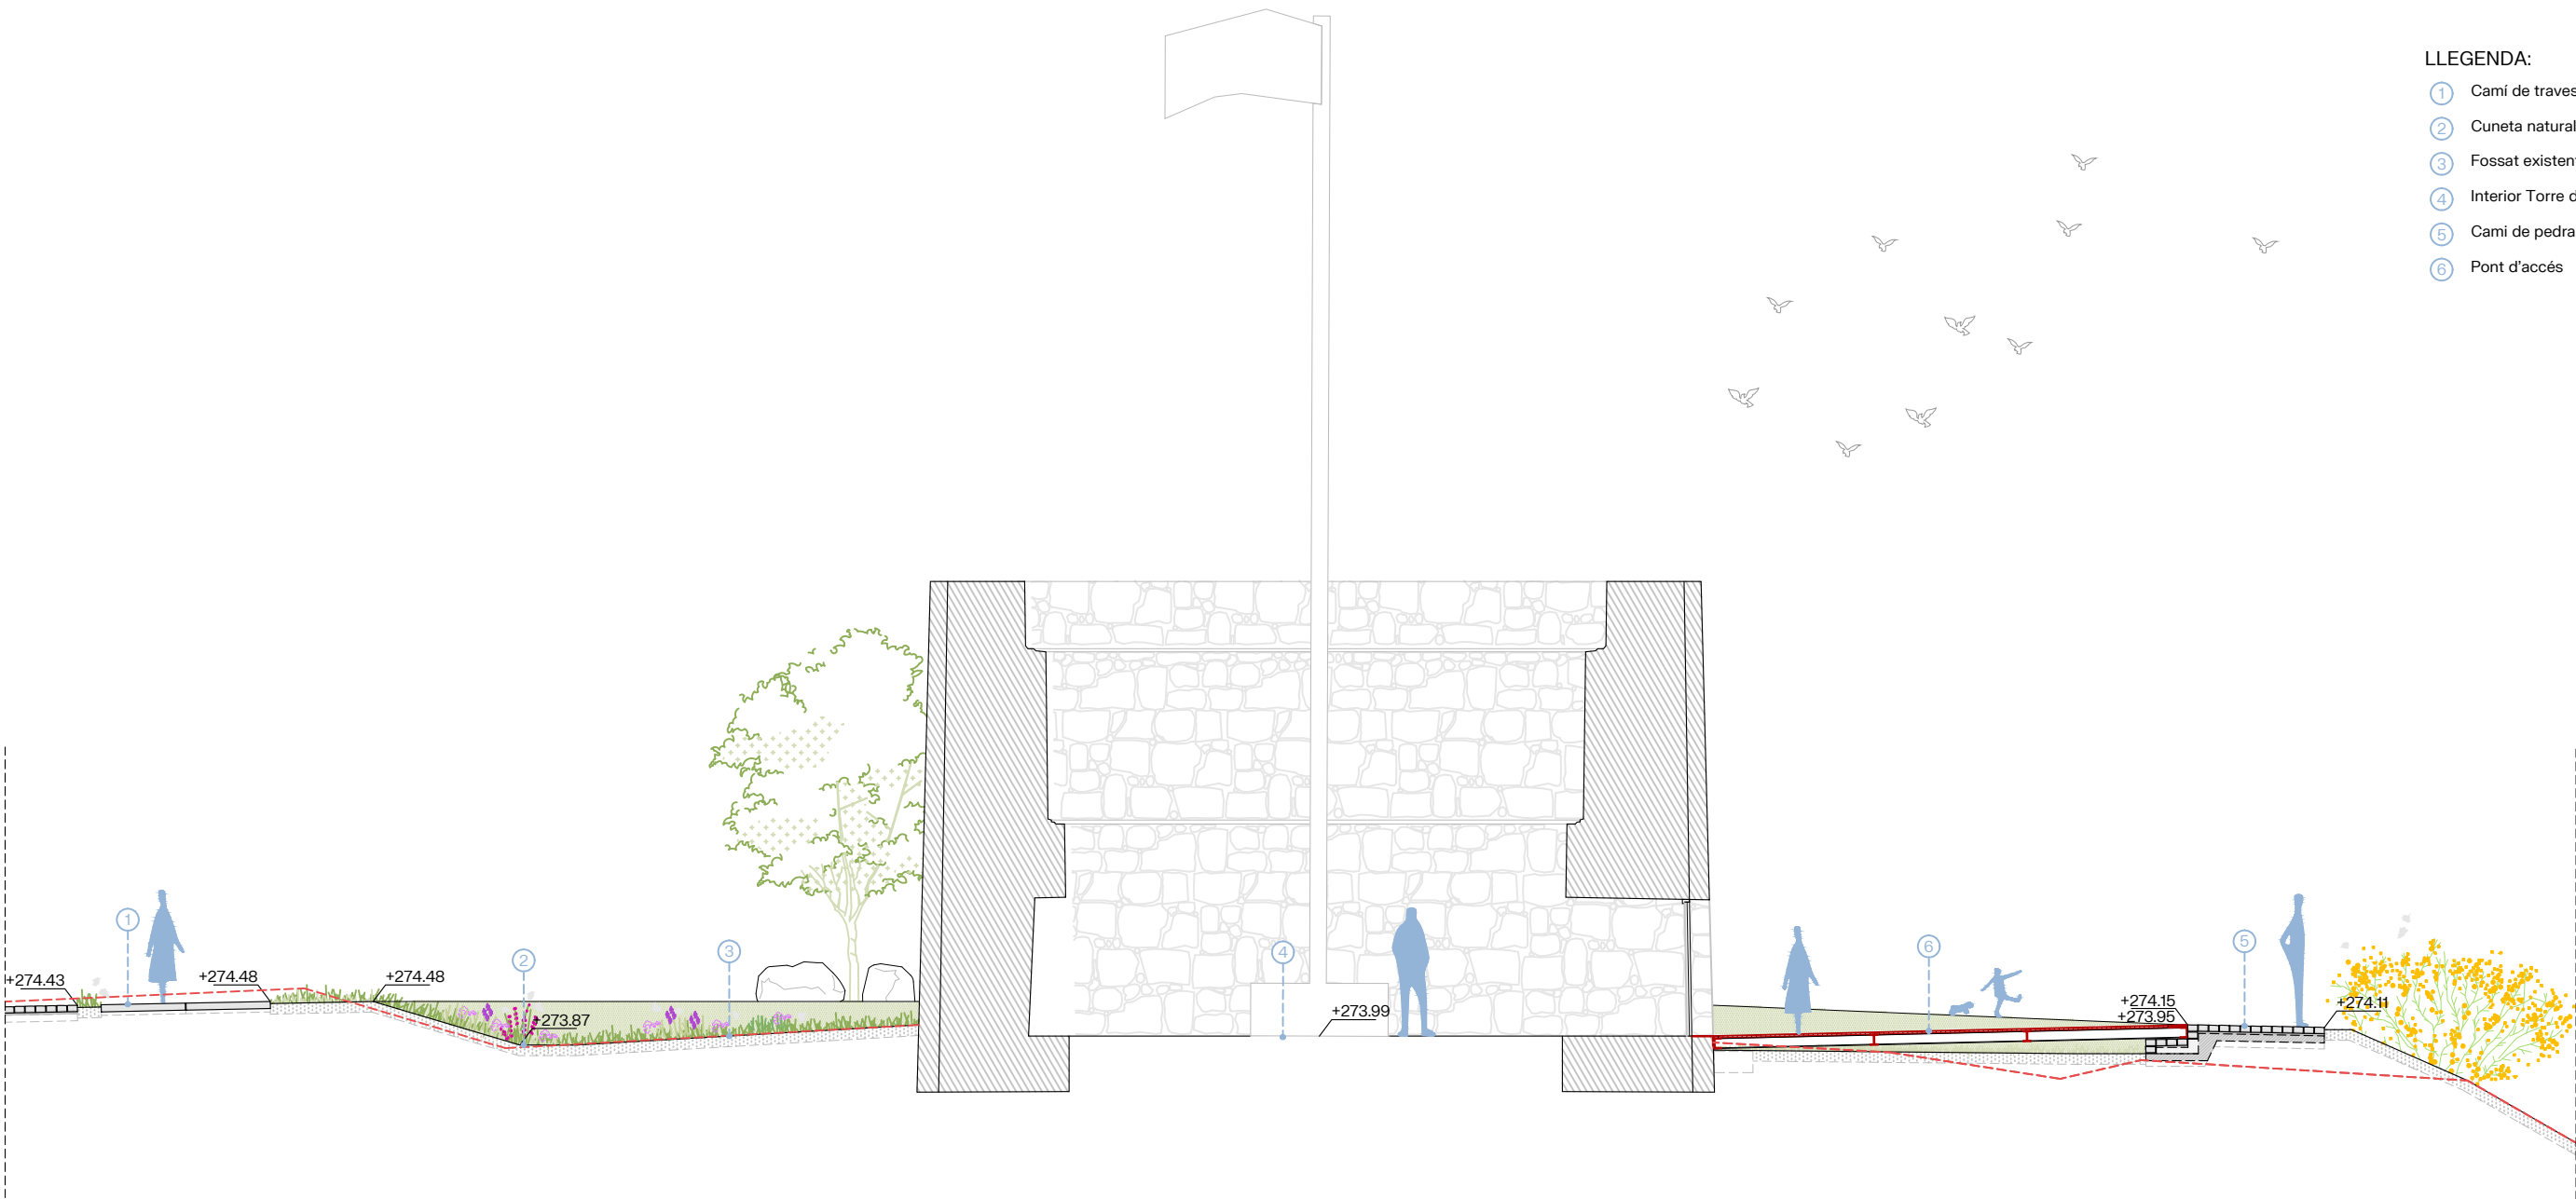


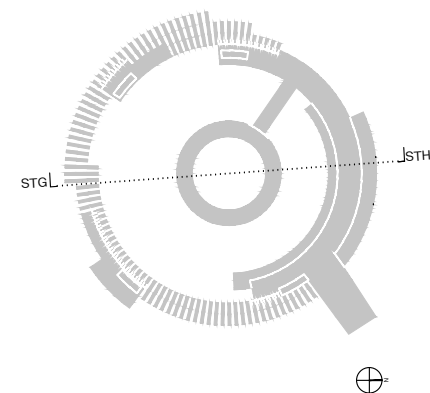

LLEGENDA:


- ① Camí de travesses de pedra.
- ② Cuneta natural
- ③ Fossat existent Torre
- ④ Interior Torre de Santa Caterina
- ⑤ Graderies de Pedra
- ⑥ Camí de pedra
- ⑦ Banc Mirador

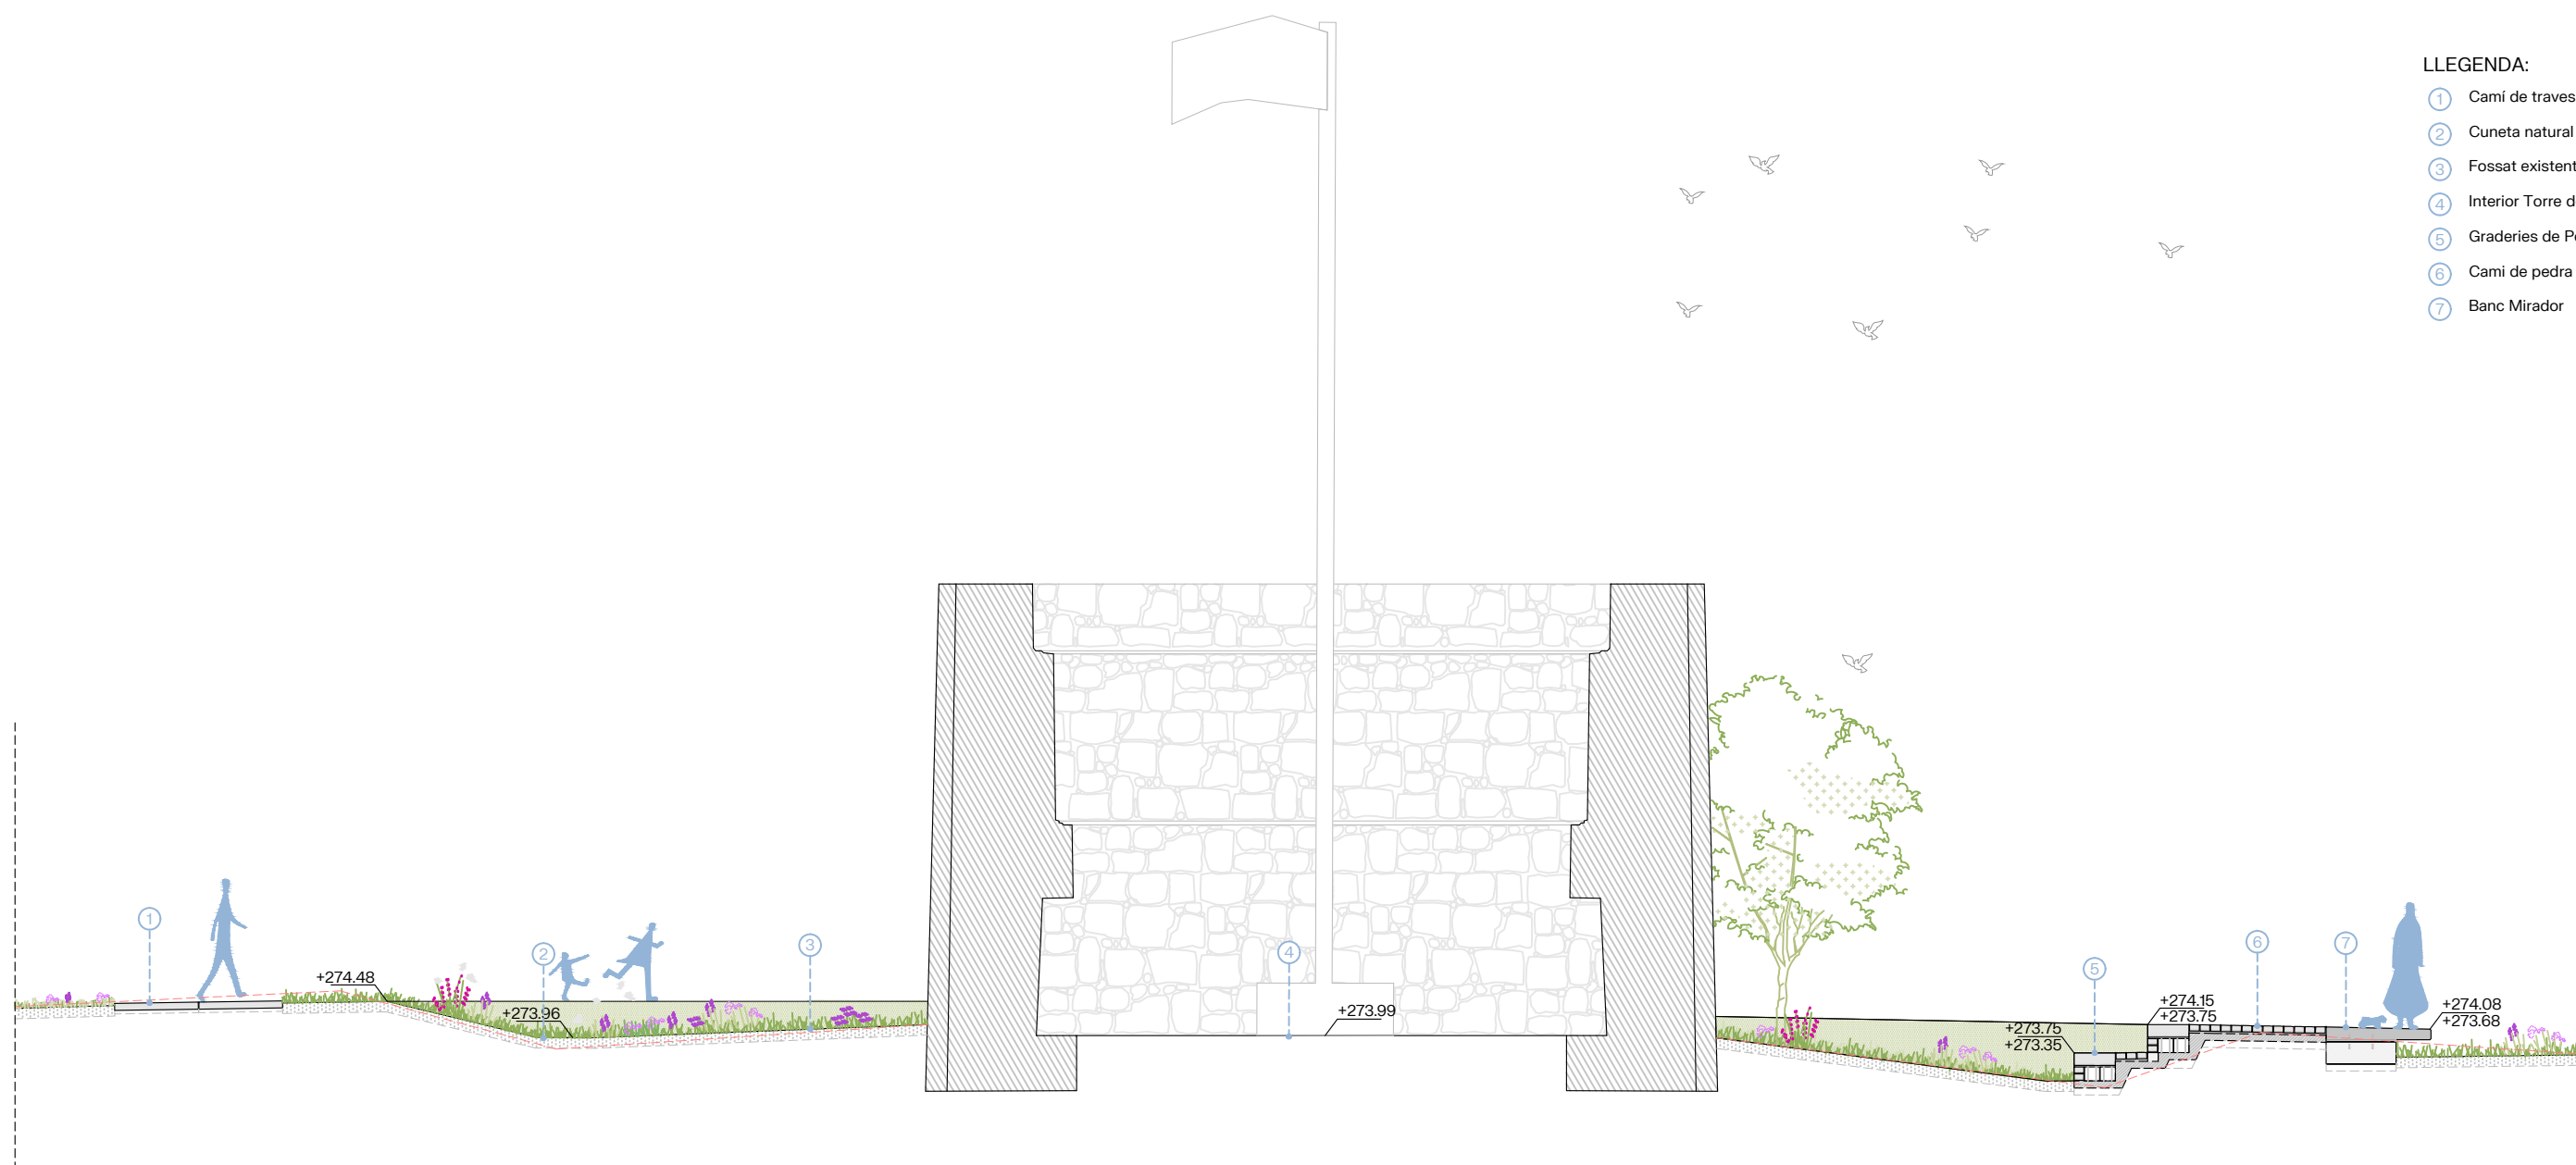


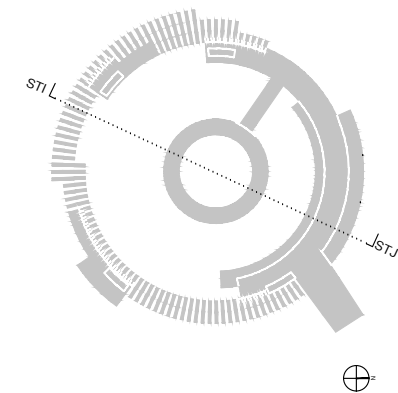

LLEGENDA:


- ① Camí de travesses de pedra.
- ② Cuneta natural
- ③ Fossat existent Torre
- ④ Interior Torre de Santa Caterina
- ⑤ Graderies de Pedra
- ⑥ Camí de pedra
- ⑦ Banc Mirador

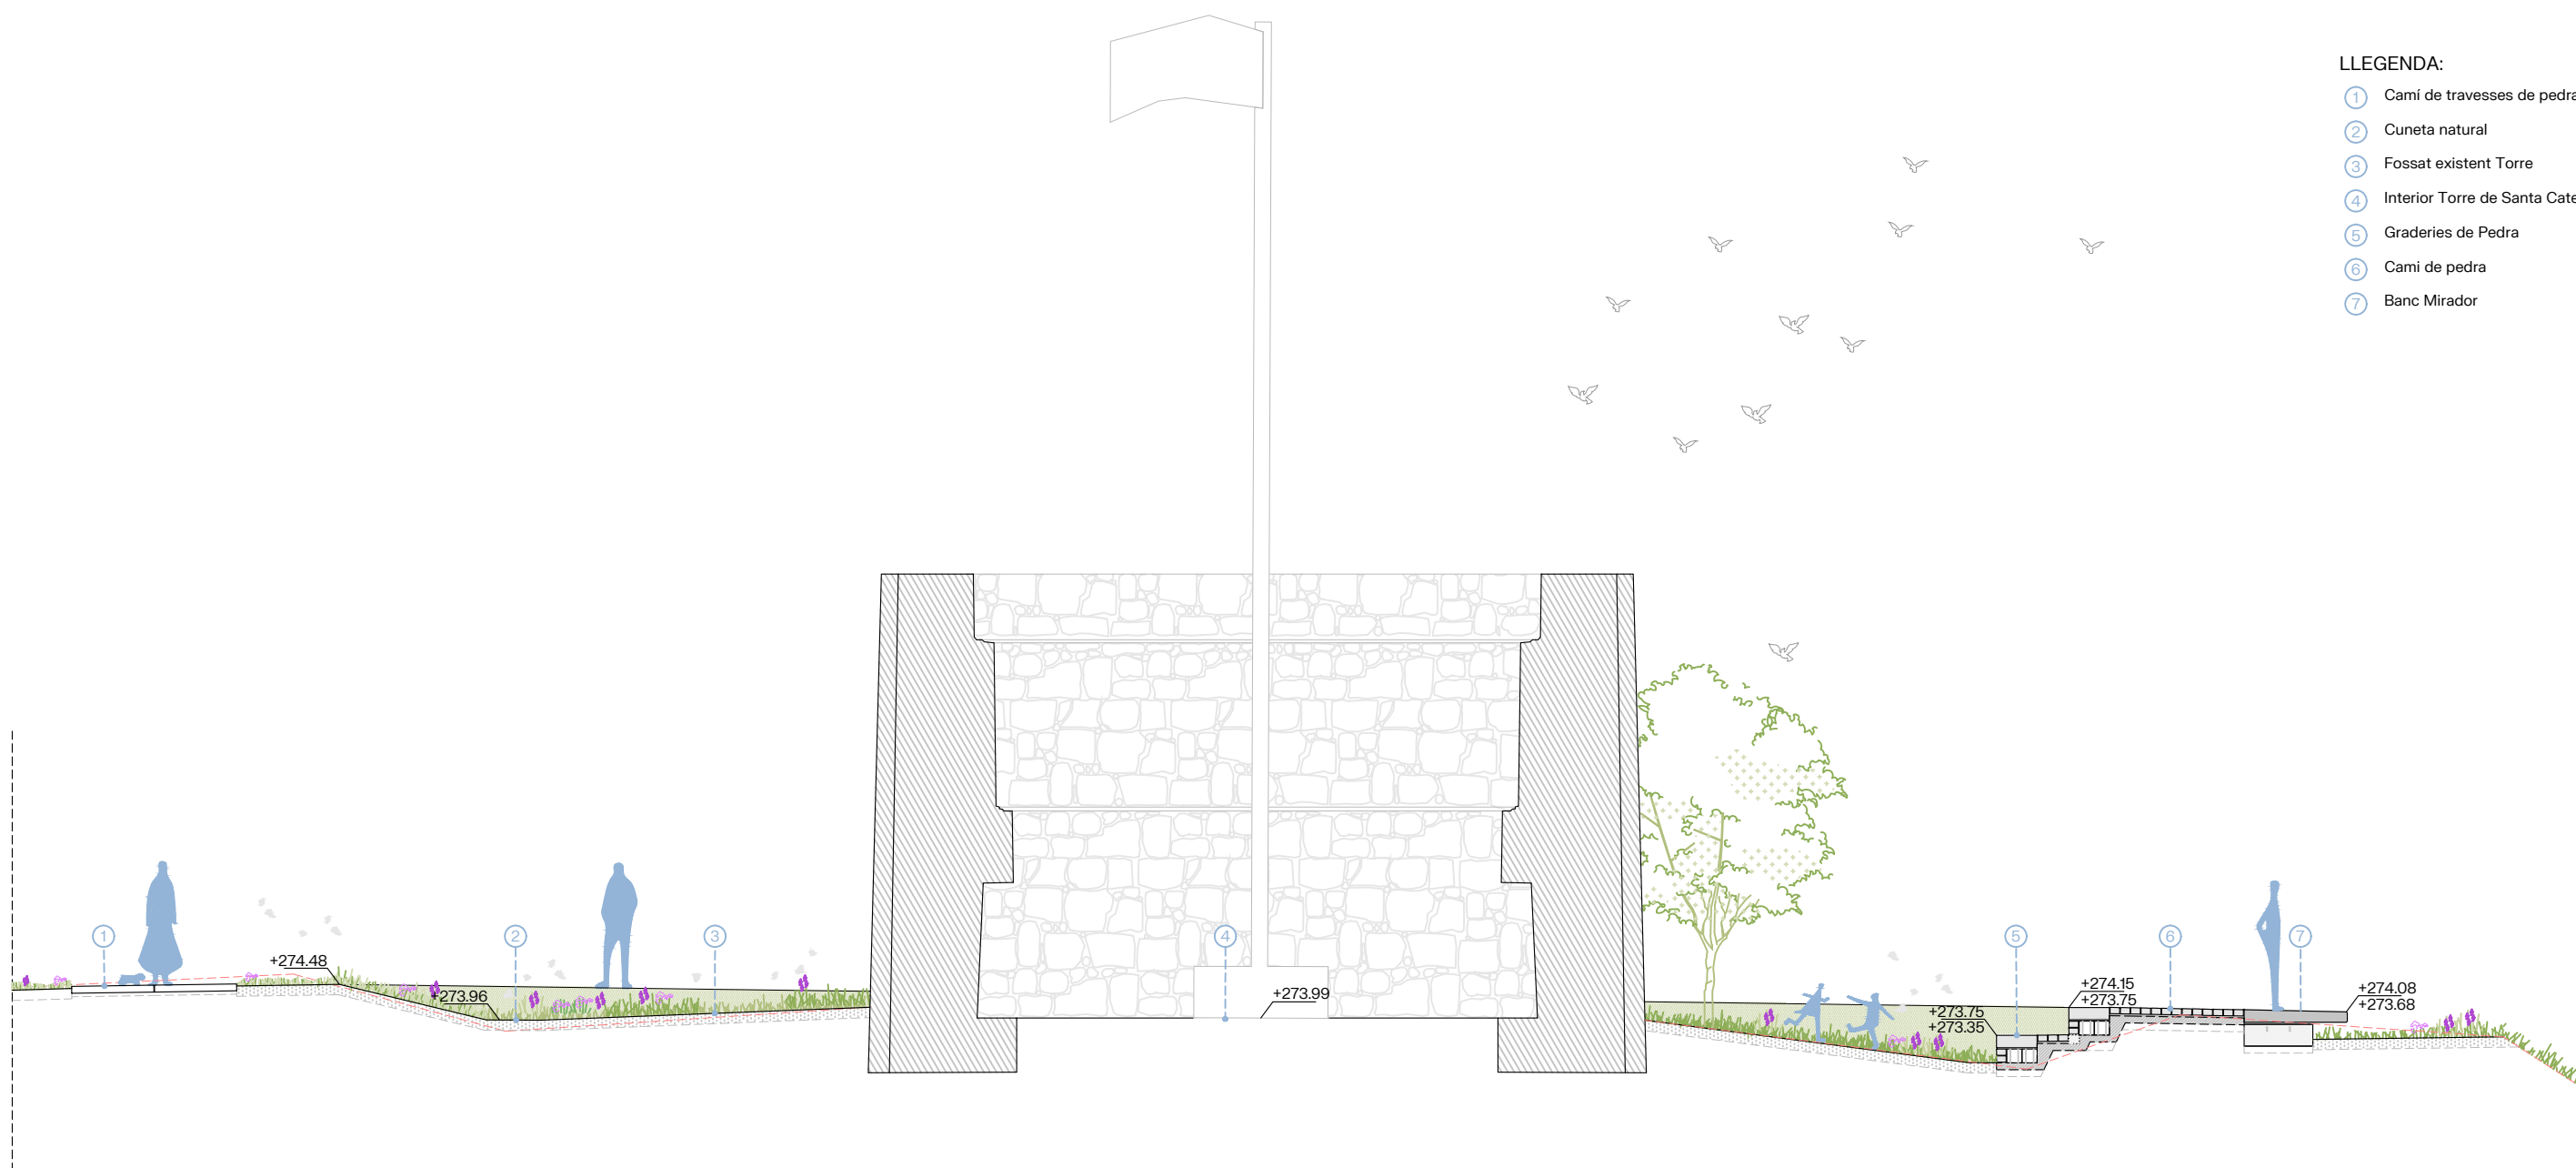


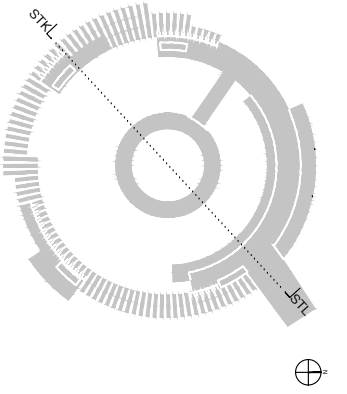

LLEGENDA:

- ① Camí de travesses de pedra.
- ② Cuneta natural
- ③ Fossat existent Torre
- ④ Interior Torre de Santa Caterina
- ⑤ Graderies de Pedra
- ⑥ Camí de pedra
- ⑦ Banc Mirador

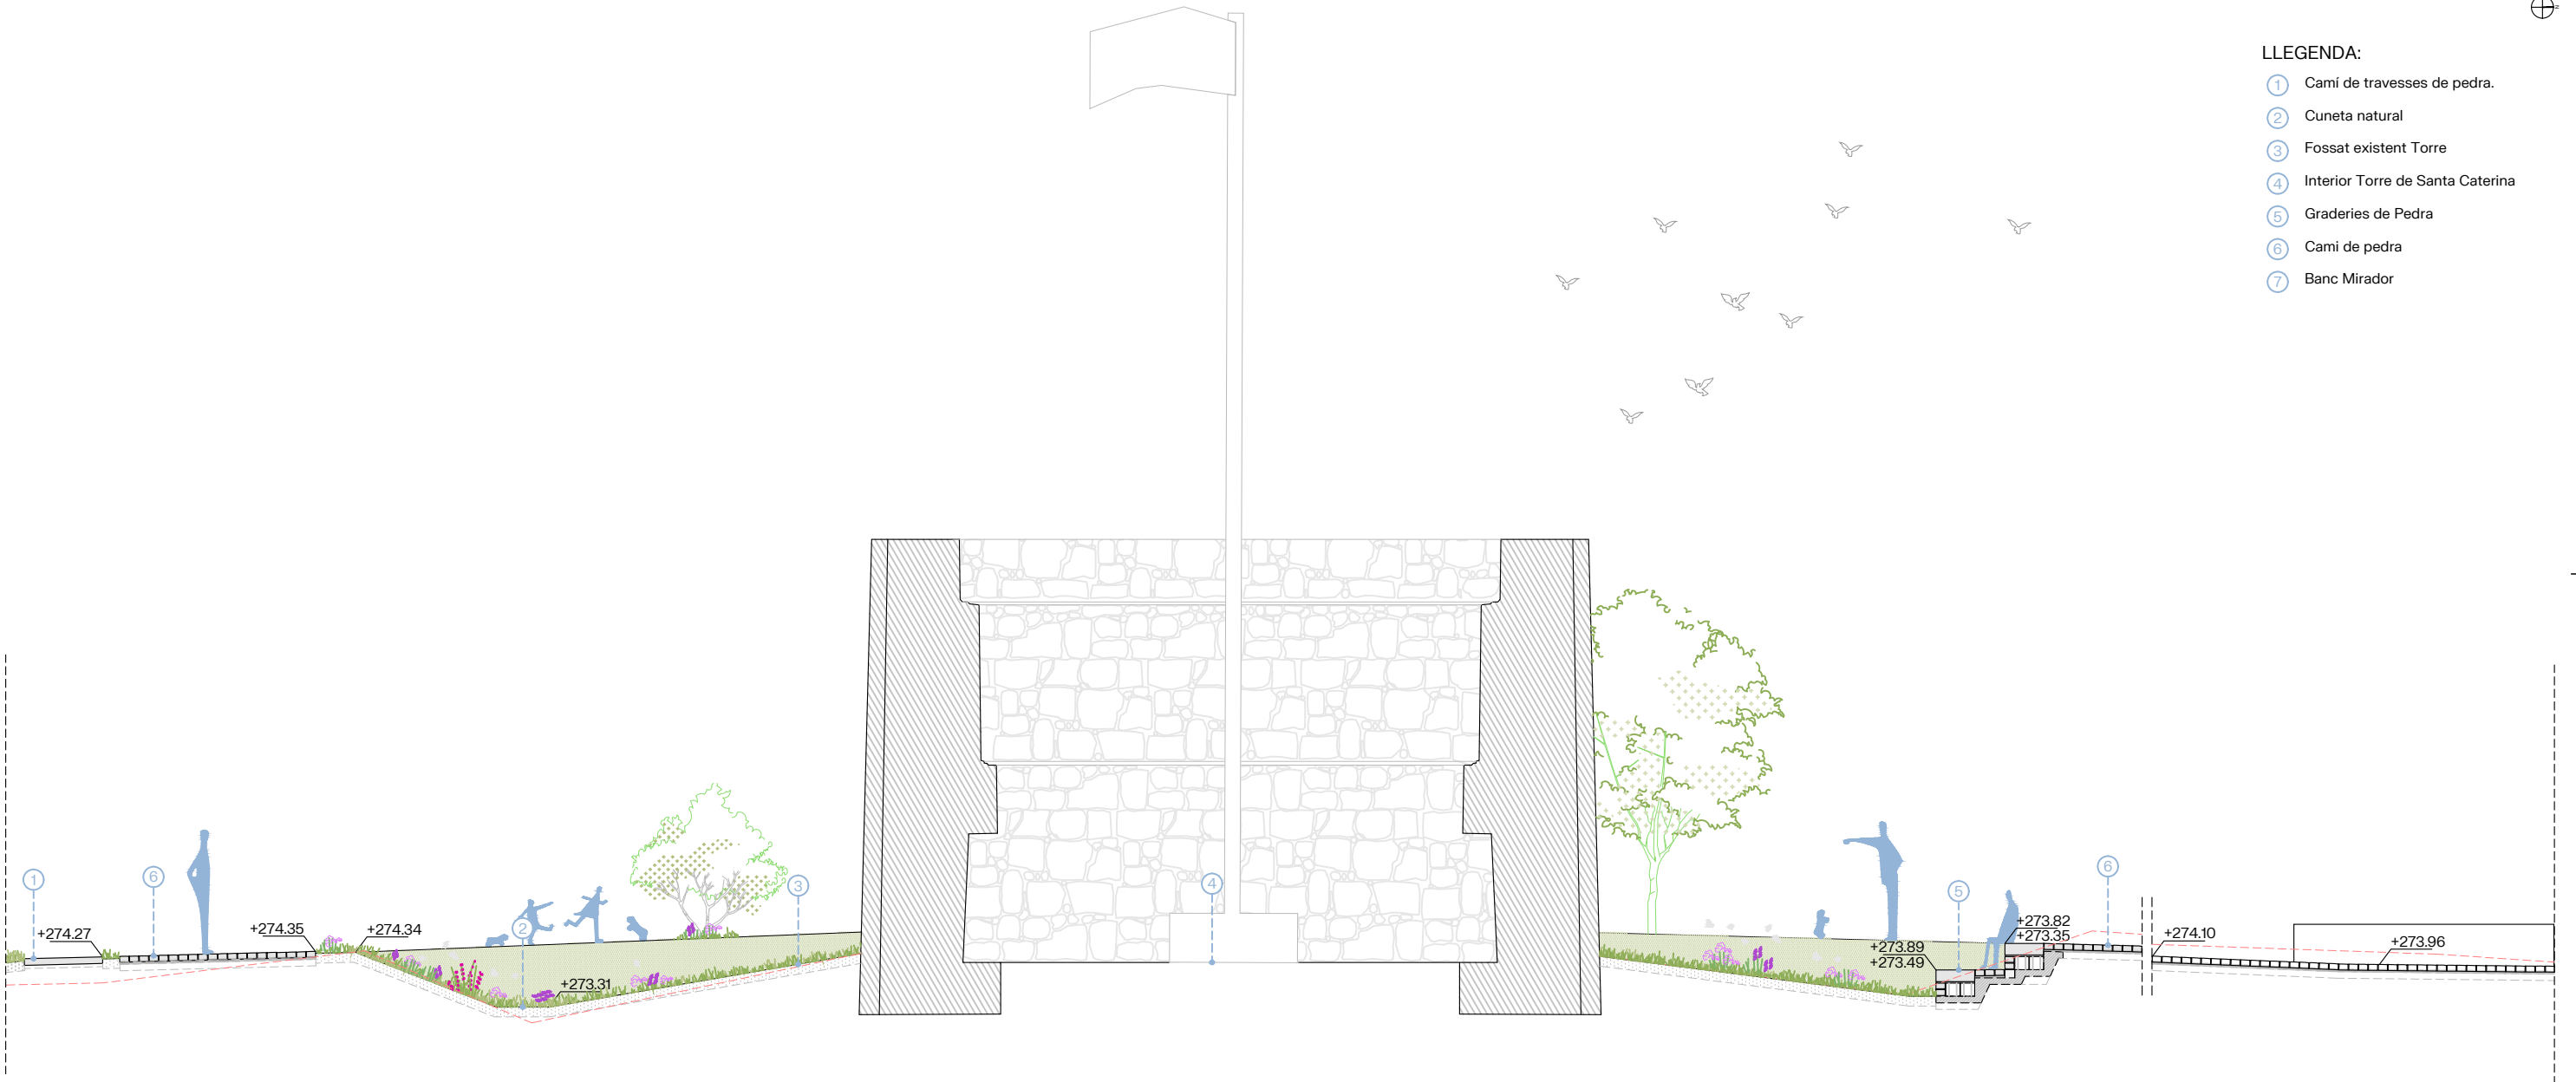

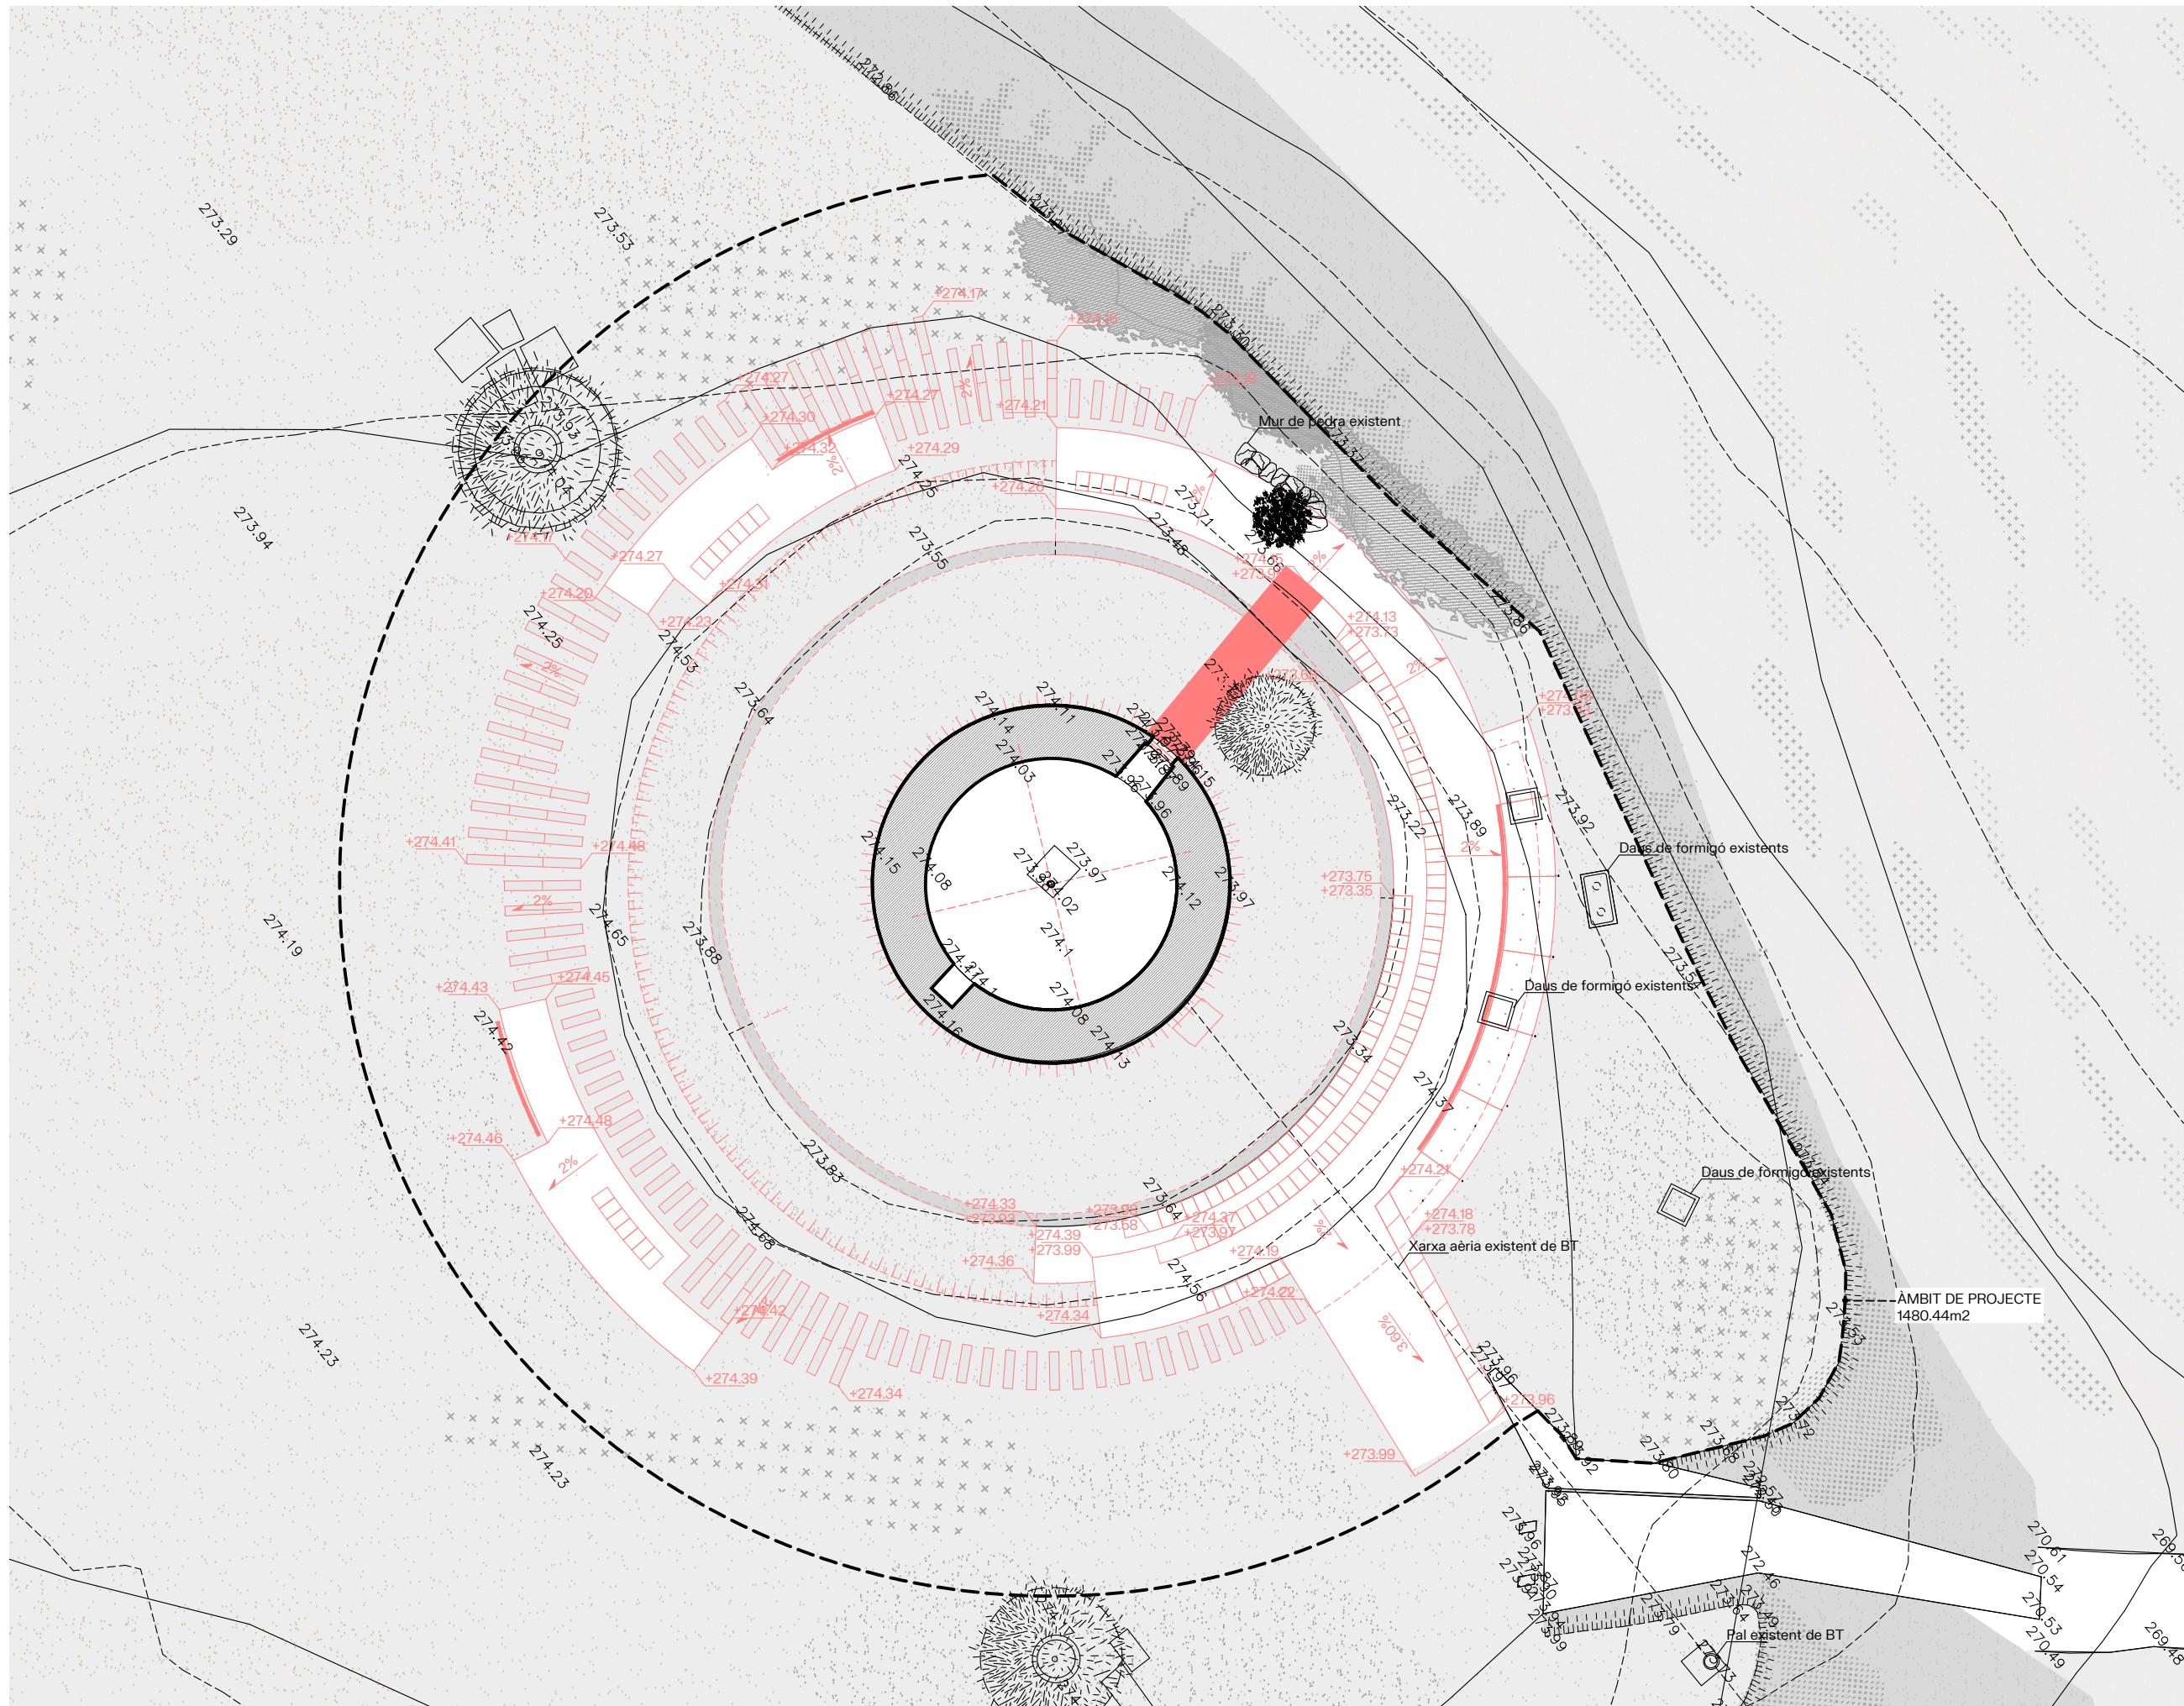

- LLEGENDA:**
- Proposta
 - Estat actual
 - xx.xx Cotas proposta
 - xx.xx Cotas Estat actual

batlleiroig

AUTORS

5

Enric Batlle
Joan Roig
BATLLE I ROIG ARQUITECTURA SLP

ISTd.

Ivan Sánchez

Mario Suñer

CLIENT



Ajuntament
de Manresa

PROJECTE

TORRE DE SANTA CATERINA - ESPAI QUICO MESTRES
MANRESA

DOCUMENT

PROJECTE EXECUTIU

TÍTOL

04. SUPERPOSICIÓ
PLANTA



FEBRER 2023

A3 E: 1/200
A1 E: 1/100

CODI

04.01

0 1 5 m

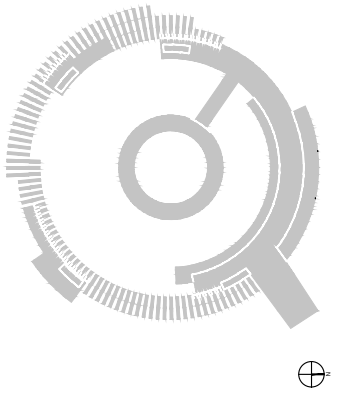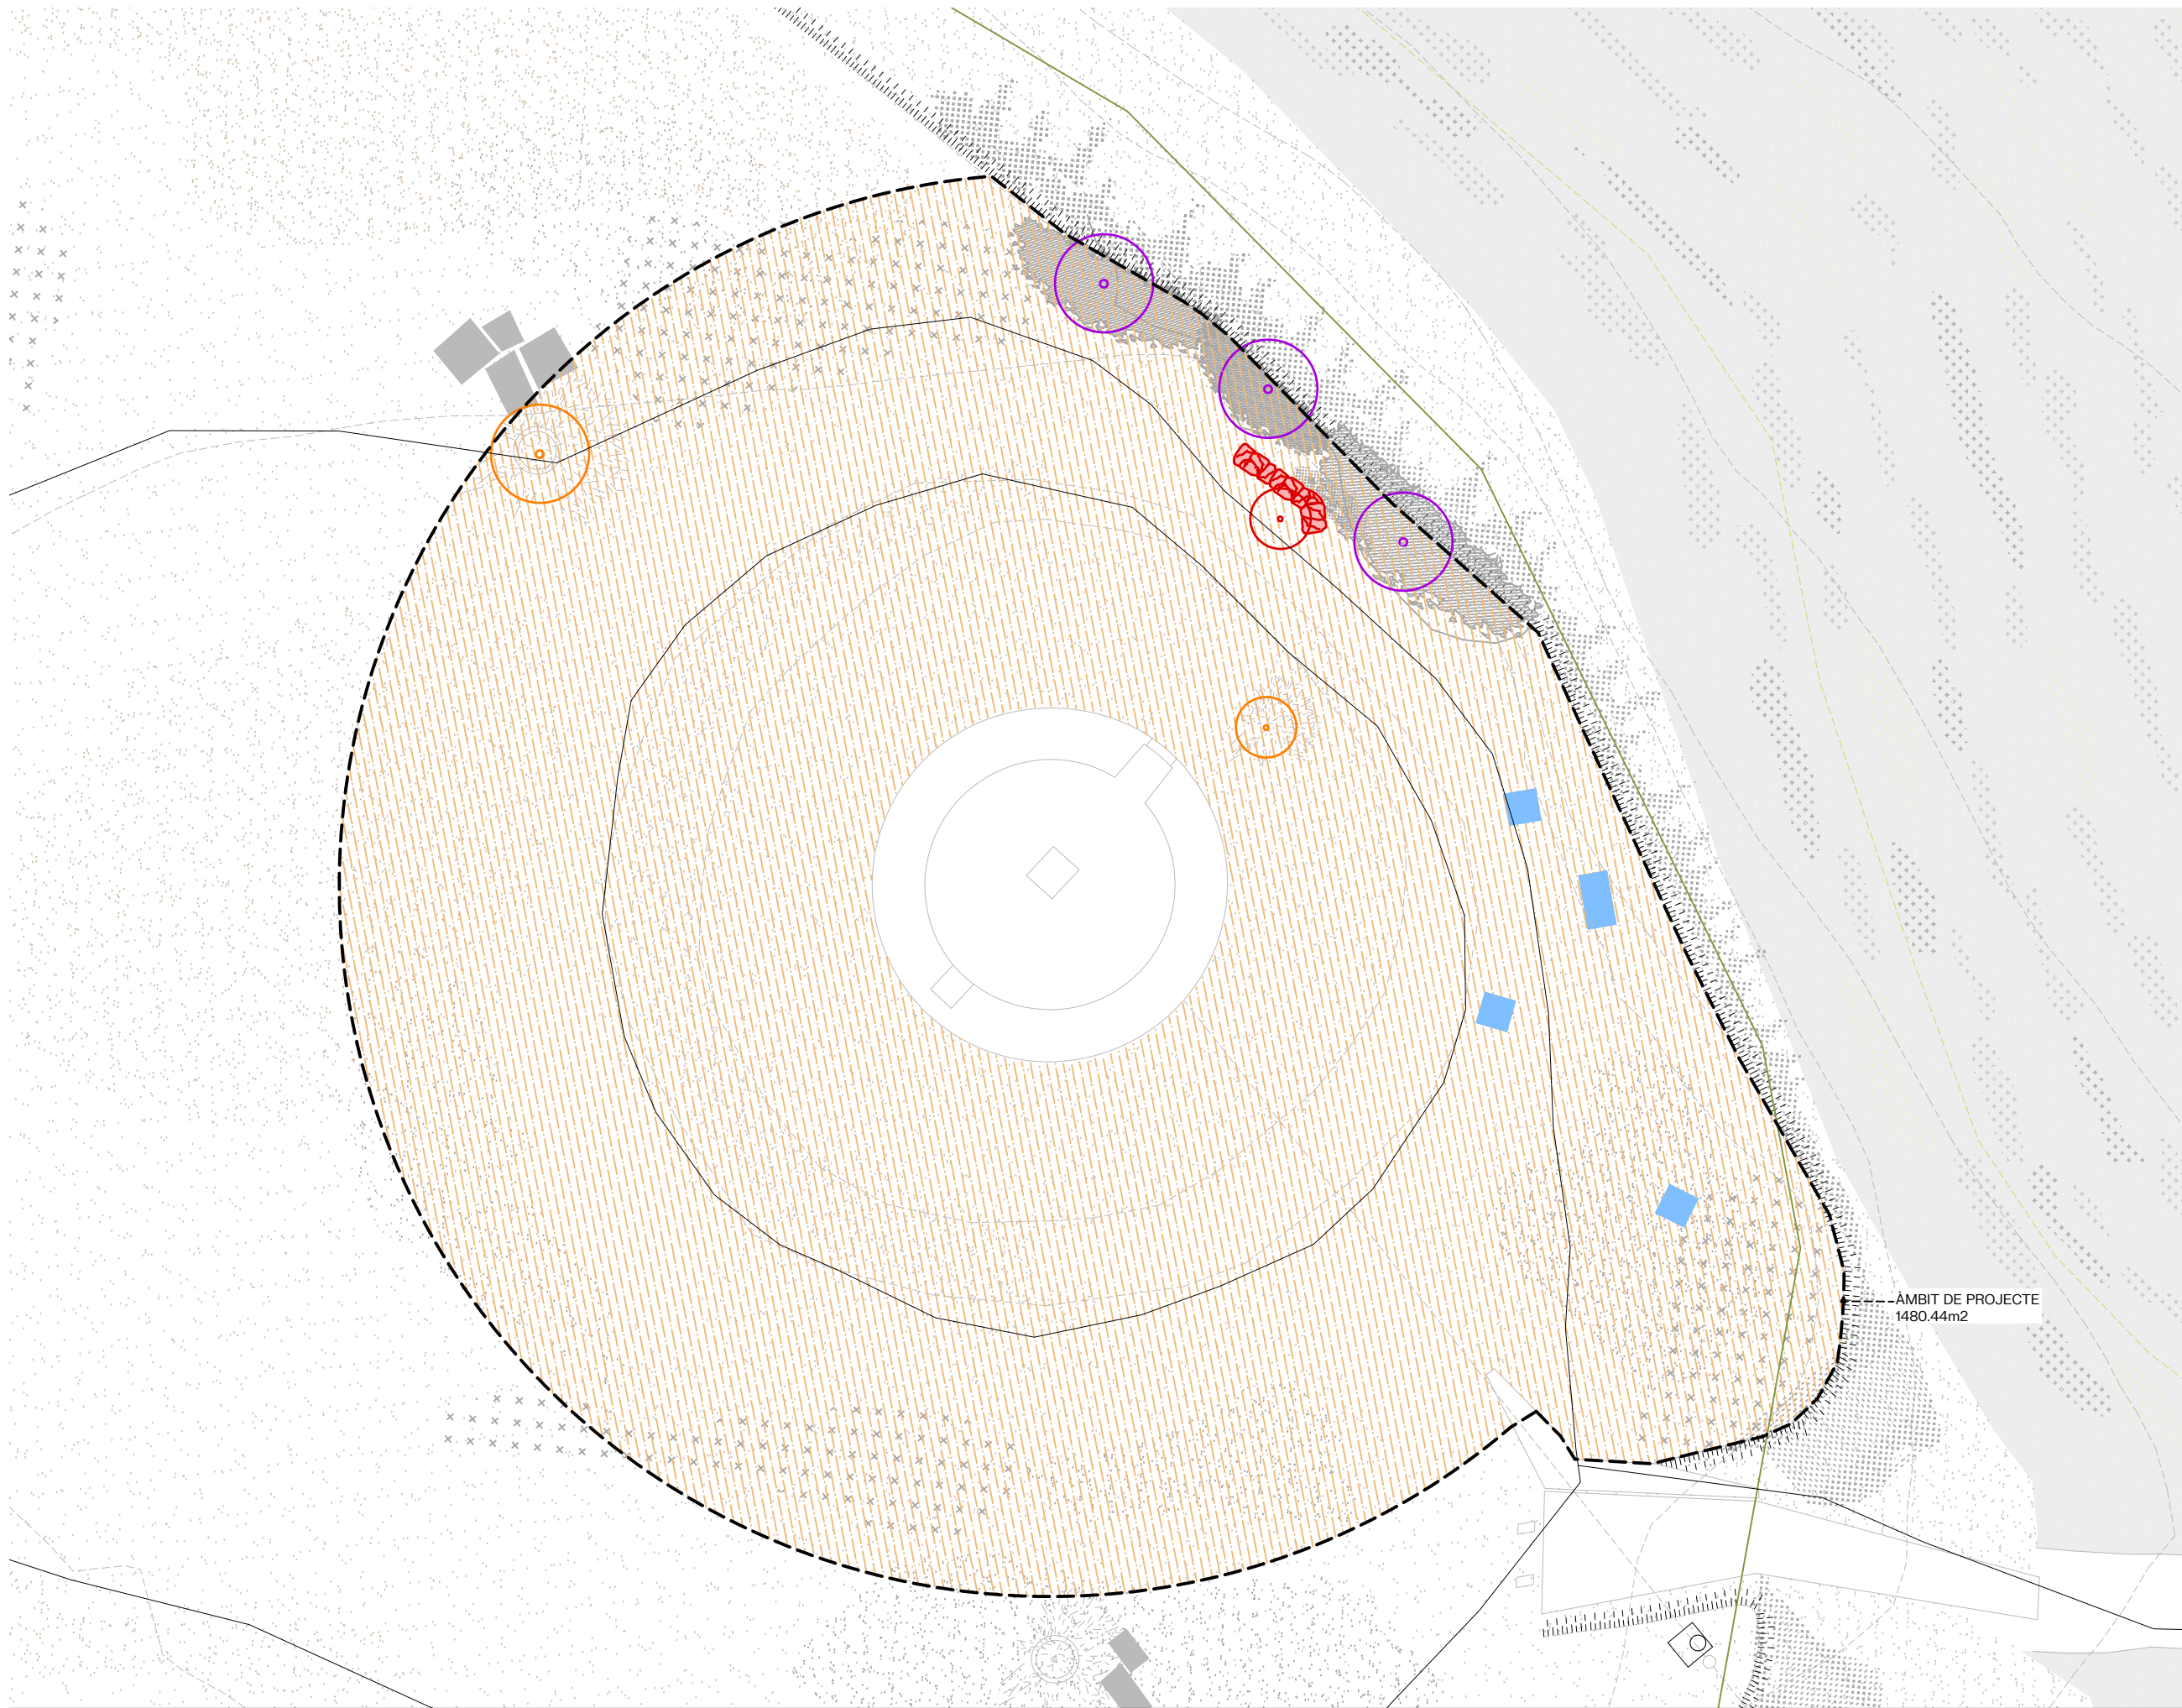

- LLEGENDA:
- Esbrossada prat existent
 - Enderroc de fonamentacions de formigó existent
 - Arbust a retirar
 - Arbrat a protegir
 - Arbust a protegir
 - Mur de pedra a retirar

ÀMBIT DE PROJECTE
1480.44m2

batlleiroig

AUTORS
Enric Batlle
Joan Roig
Ivan Sánchez
Mario Suárez
BATLLE I ROIG ARQUITECTURA SLP


CLIENT
Ajuntament de Manresa


PROJECTE
TORRE DE SANTA CATERINA - ESPAI QUICO MESTRES
MANRESA



DOCUMENT
PROJECTE EXECUTIU

TÍTOL
05. TREBALLS PREVIS I ENDERROCS
PLANTA

FEBRER 2023
A3 E: 1/200
A1 E: 1/100
CODI
05.01
0 1 5 m

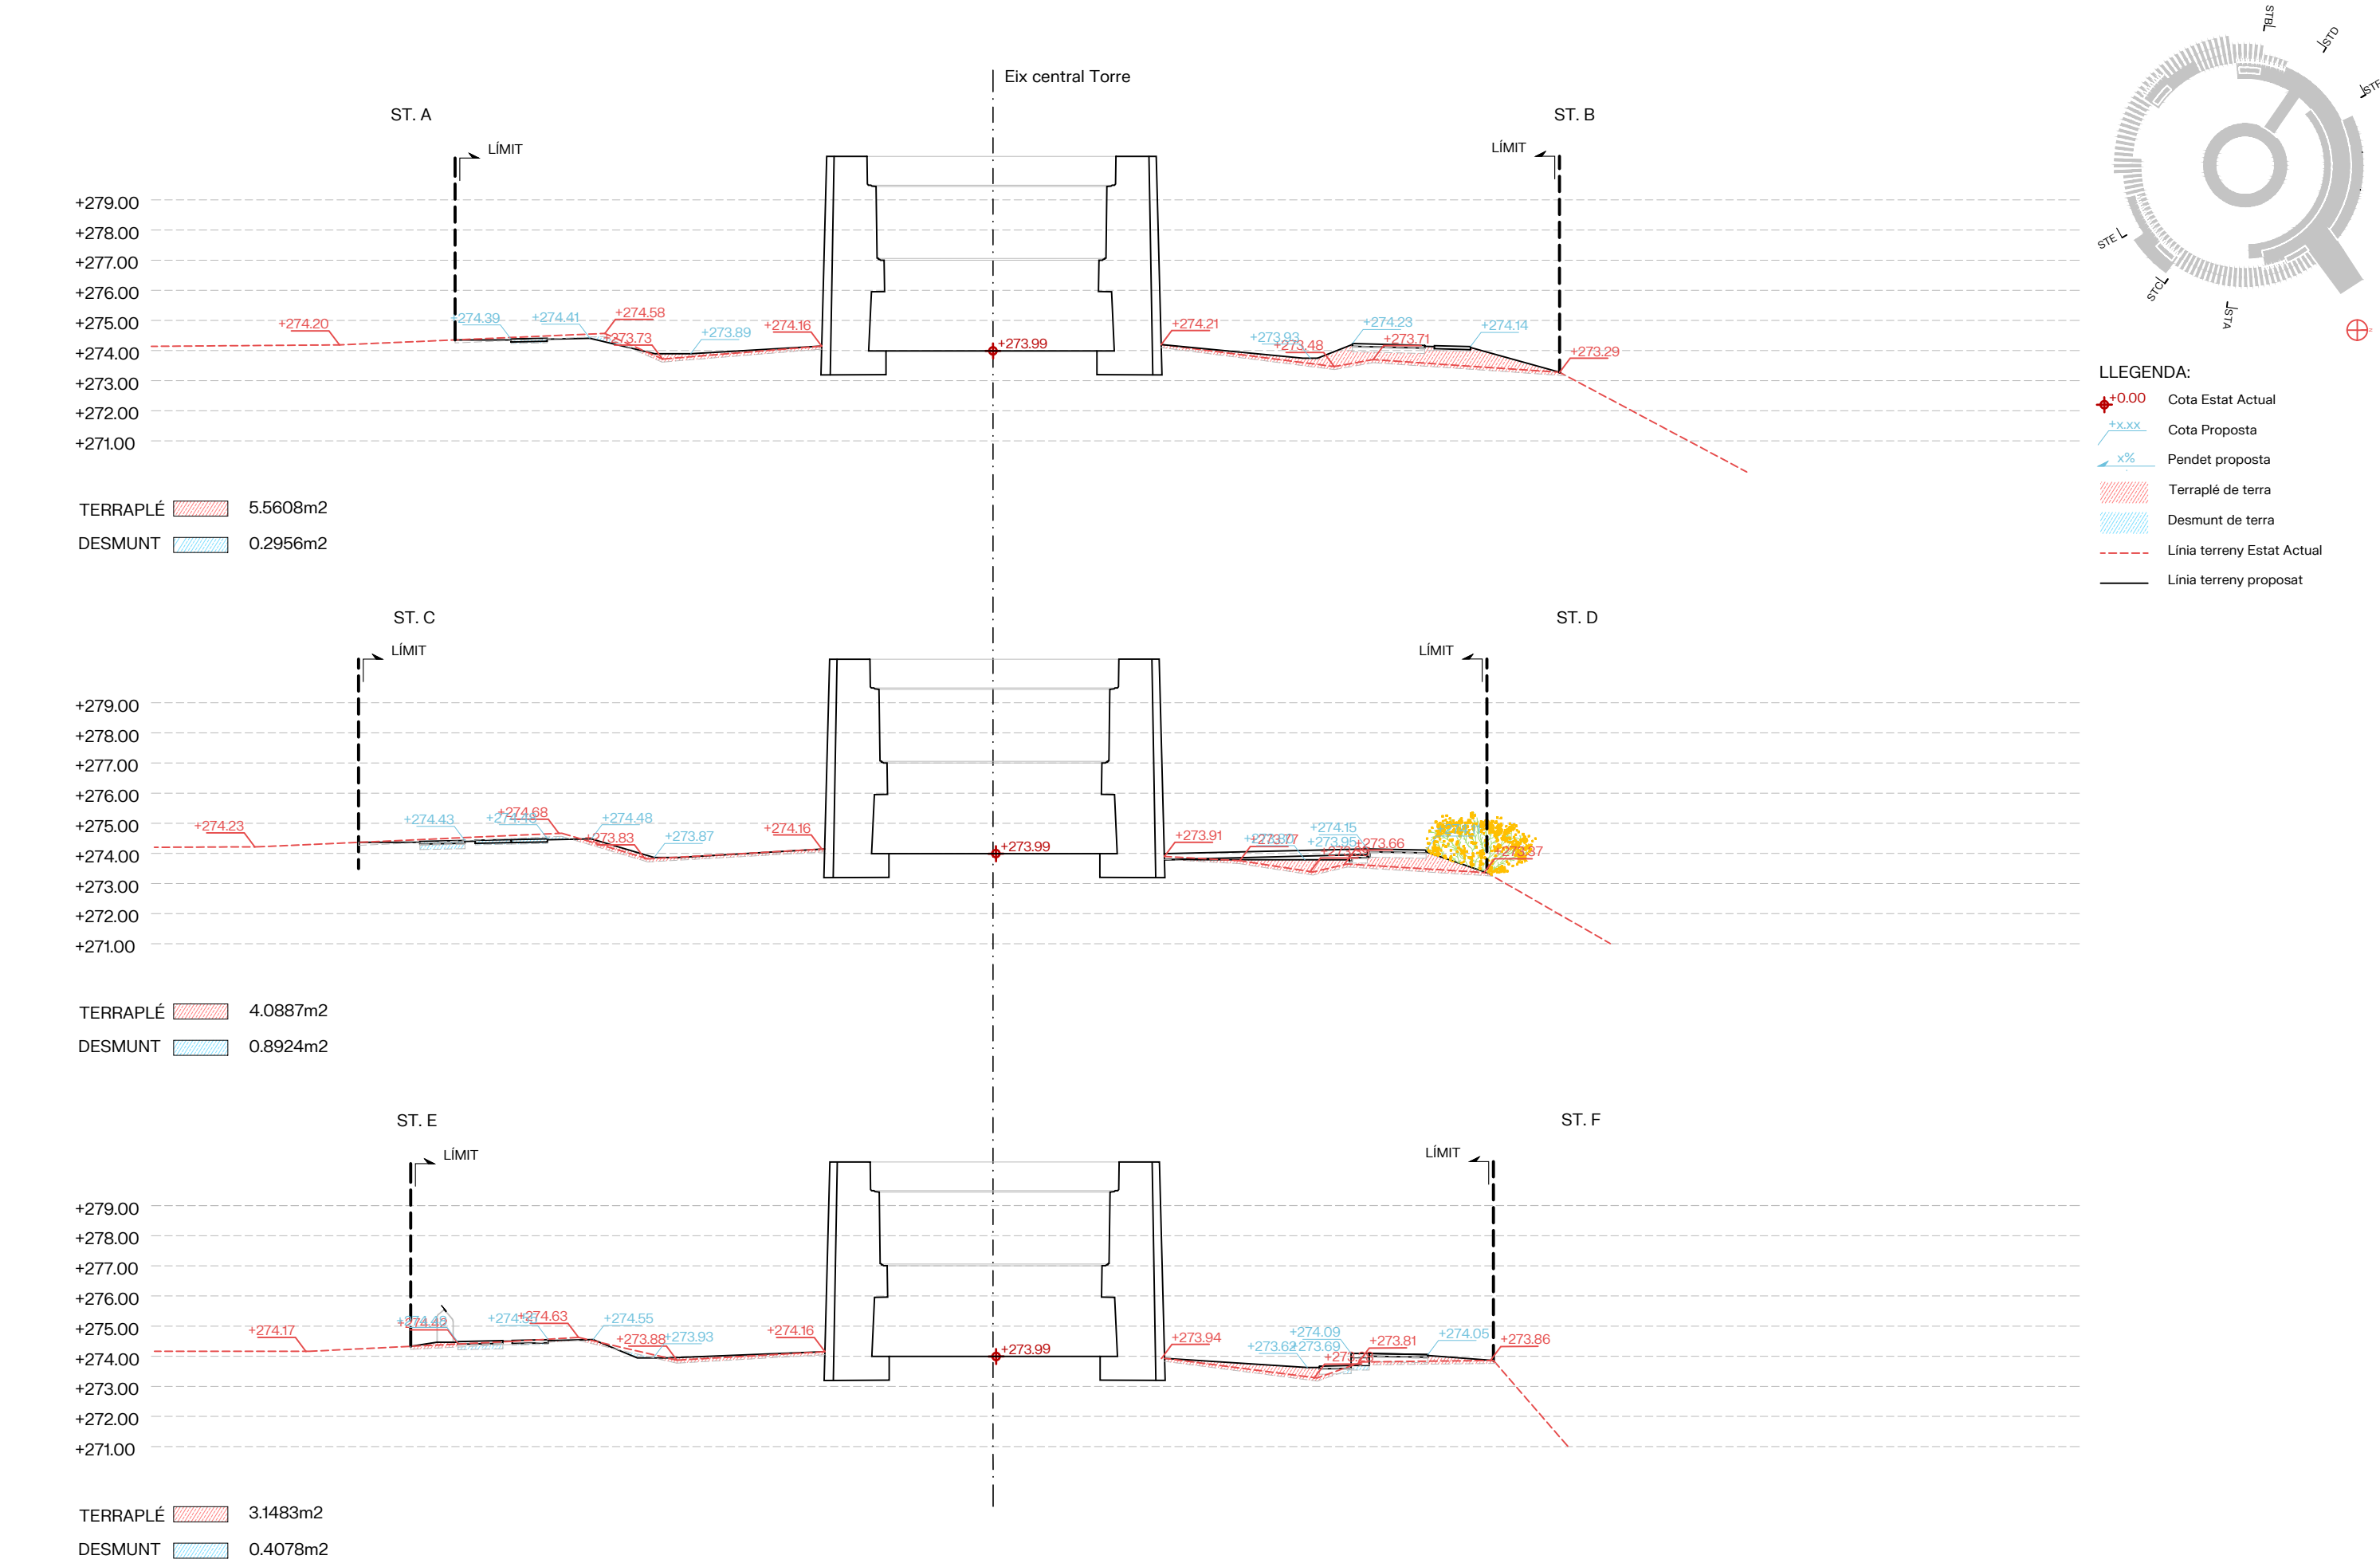

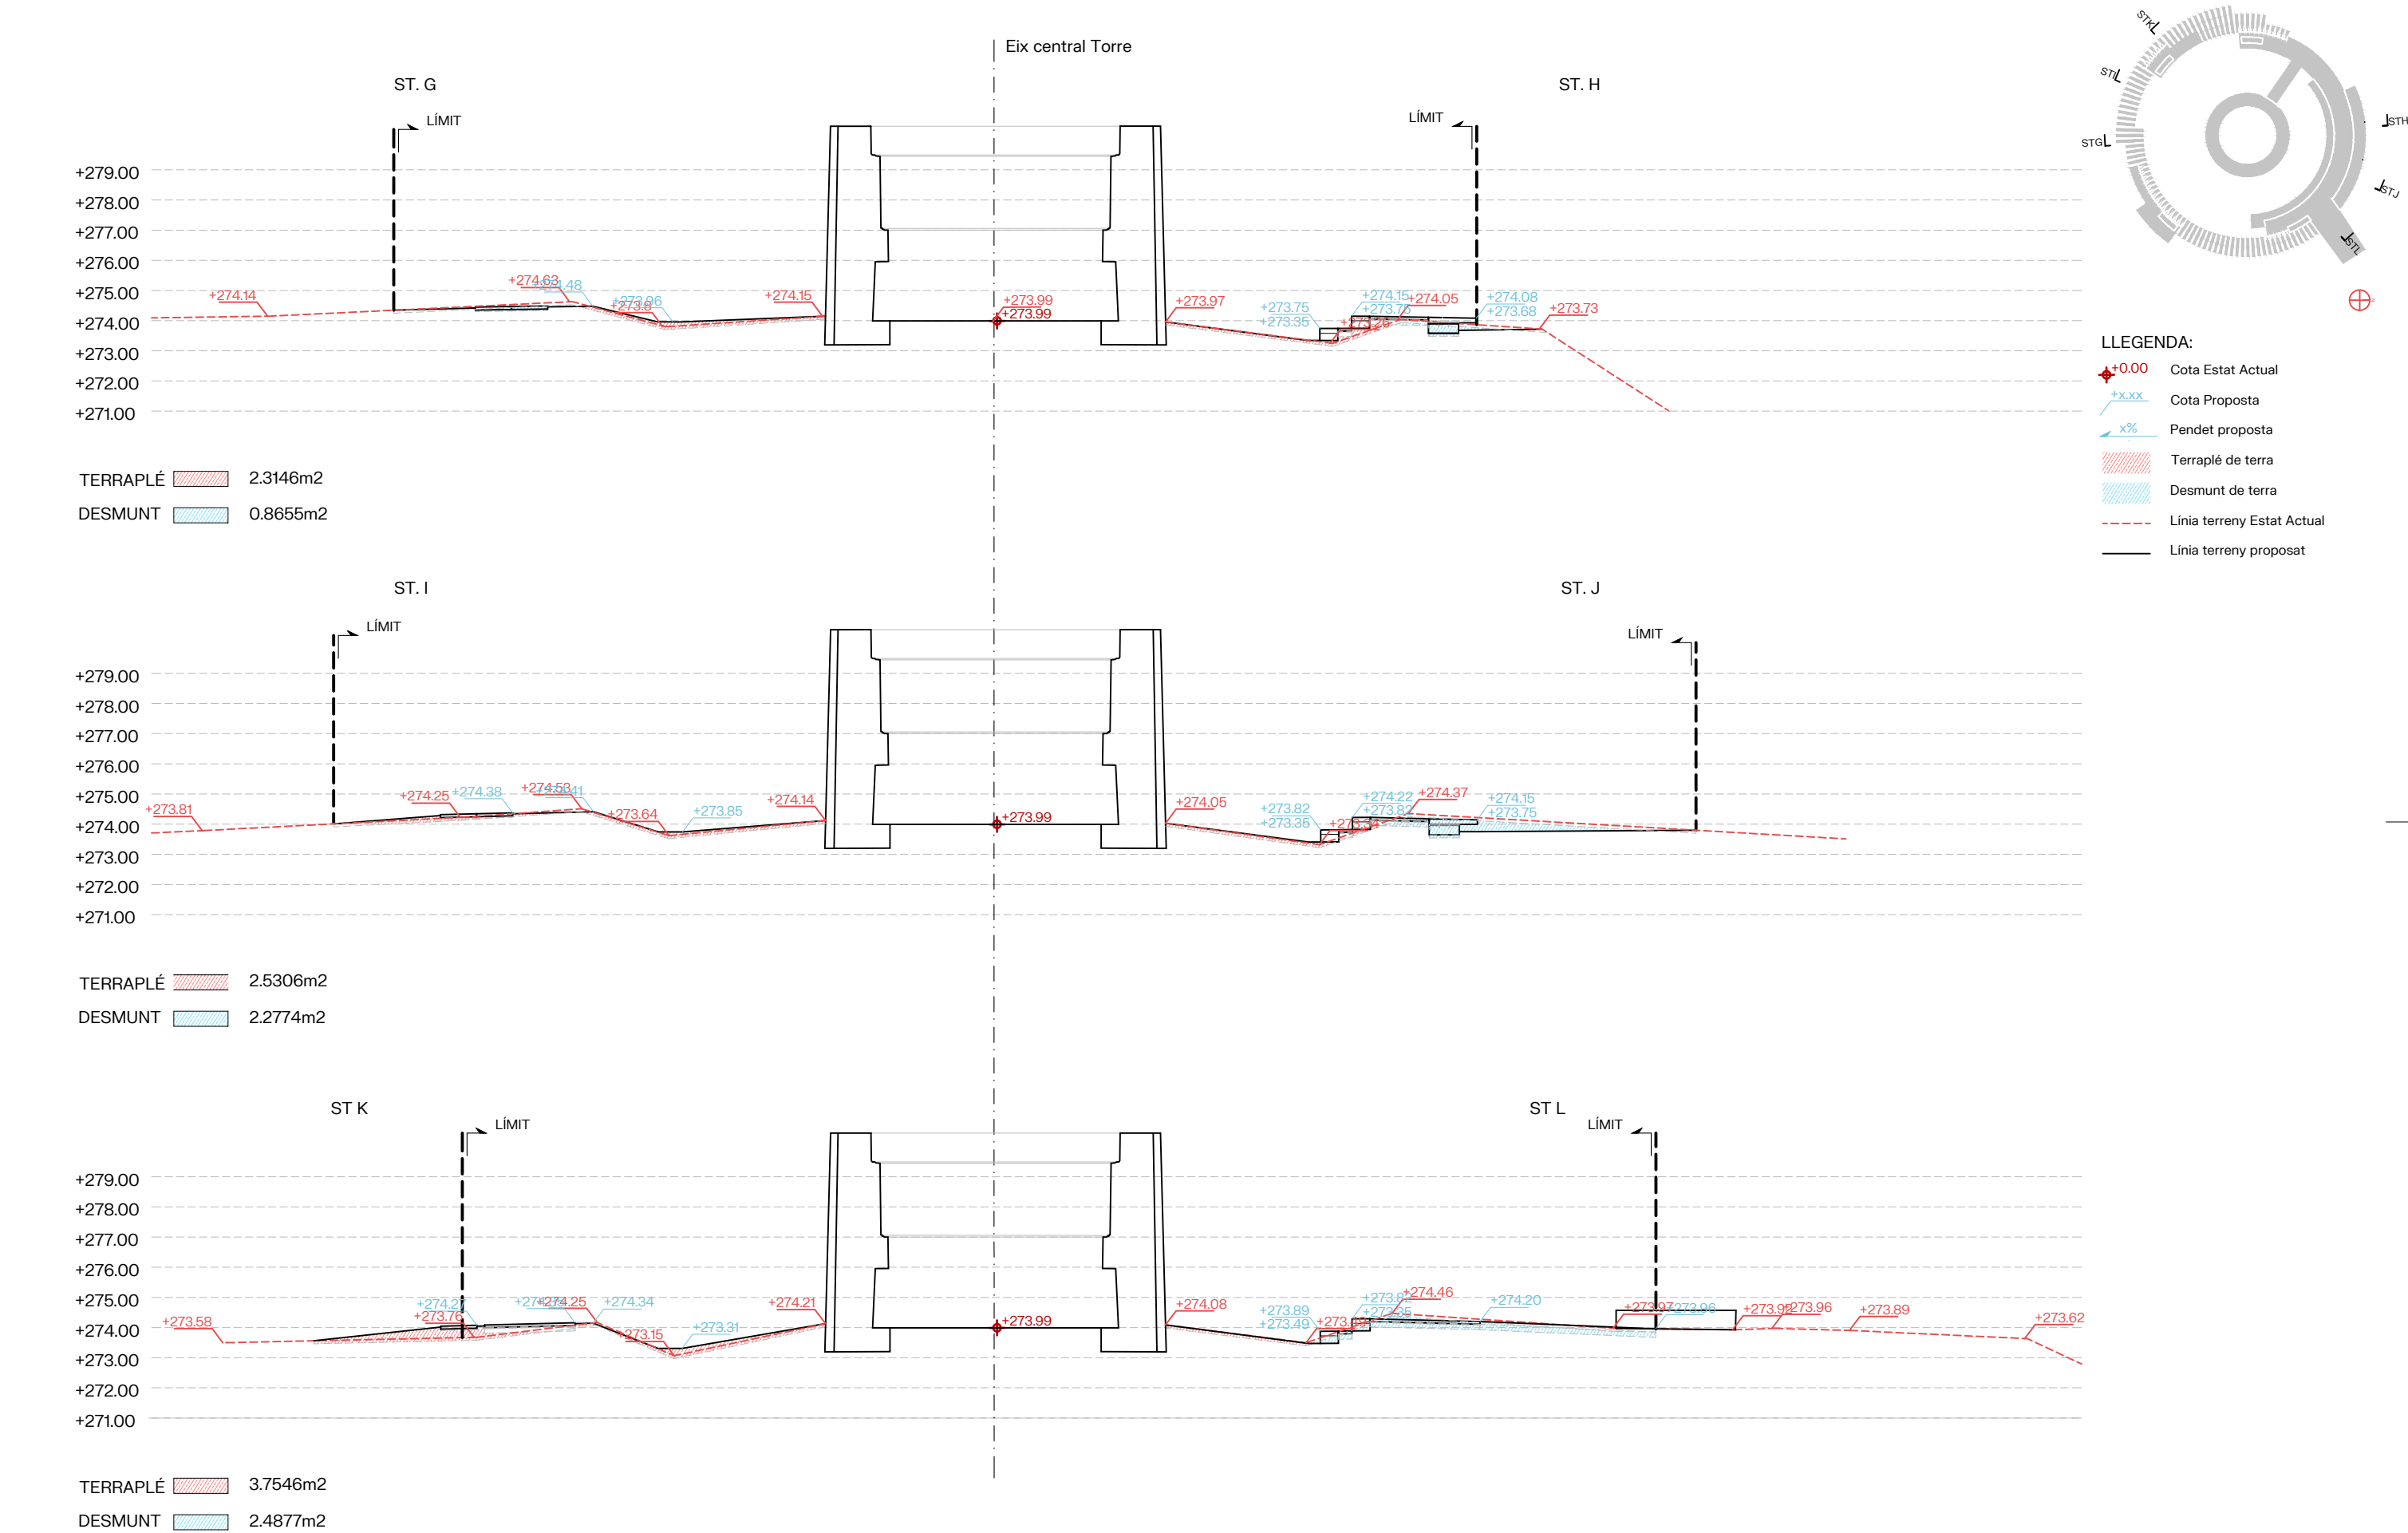

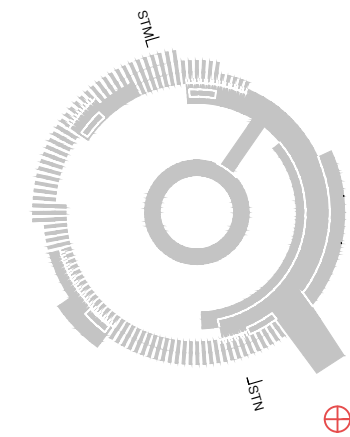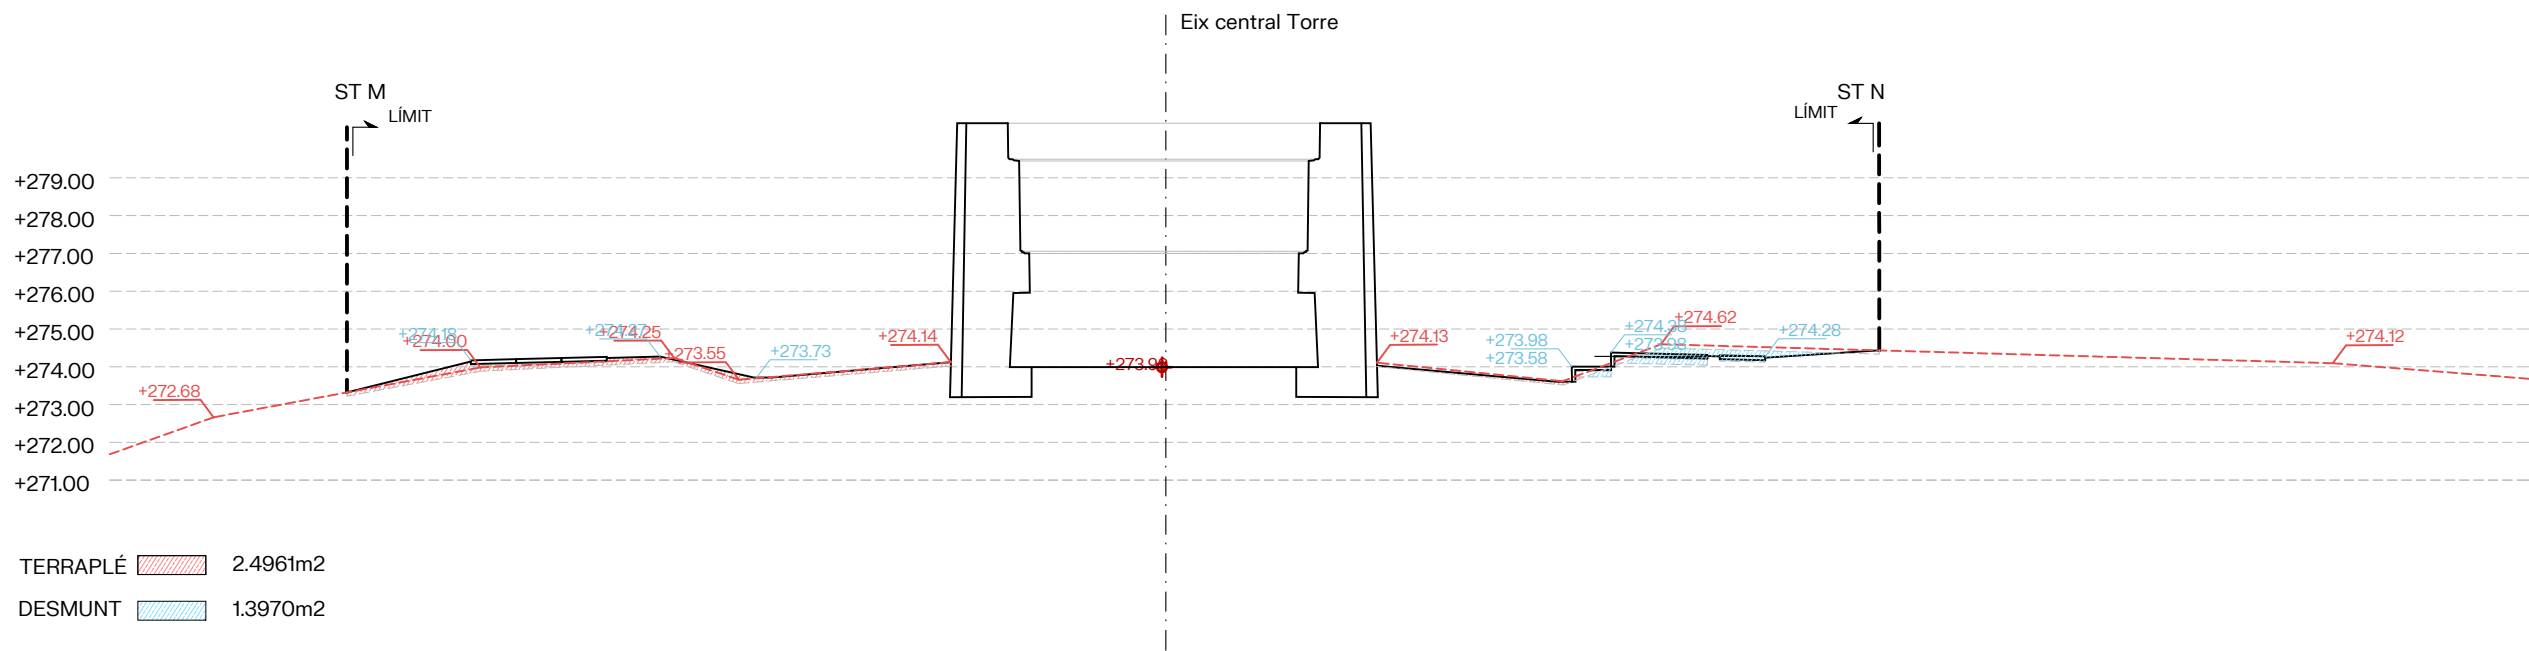

- LLEENDA:
- +0.00 Cota Estat Actual
 - +X.XX Cota Proposta
 - x% Pendet proposta
 - Terraplé de terra
 - Desmunt de terra
 - Línia terreny Estat Actual
 - Línia terreny proposat