




- LLEGENDA:**
- ♦ +0.00 Cota Estat Actual
  - ♦ +0.00 Cota Proposta
  - ↘ x% Pendet proposta (paviment)
  - ↘ x% Pendet proposta (terreny)
  - +xxx.xx Cota Superior Paviment (proposta)
  - +xxx.xx Cota Inferior Terreny (proposta)
  - STX ↖ Perfiles transversals (Veure pla 6.01)

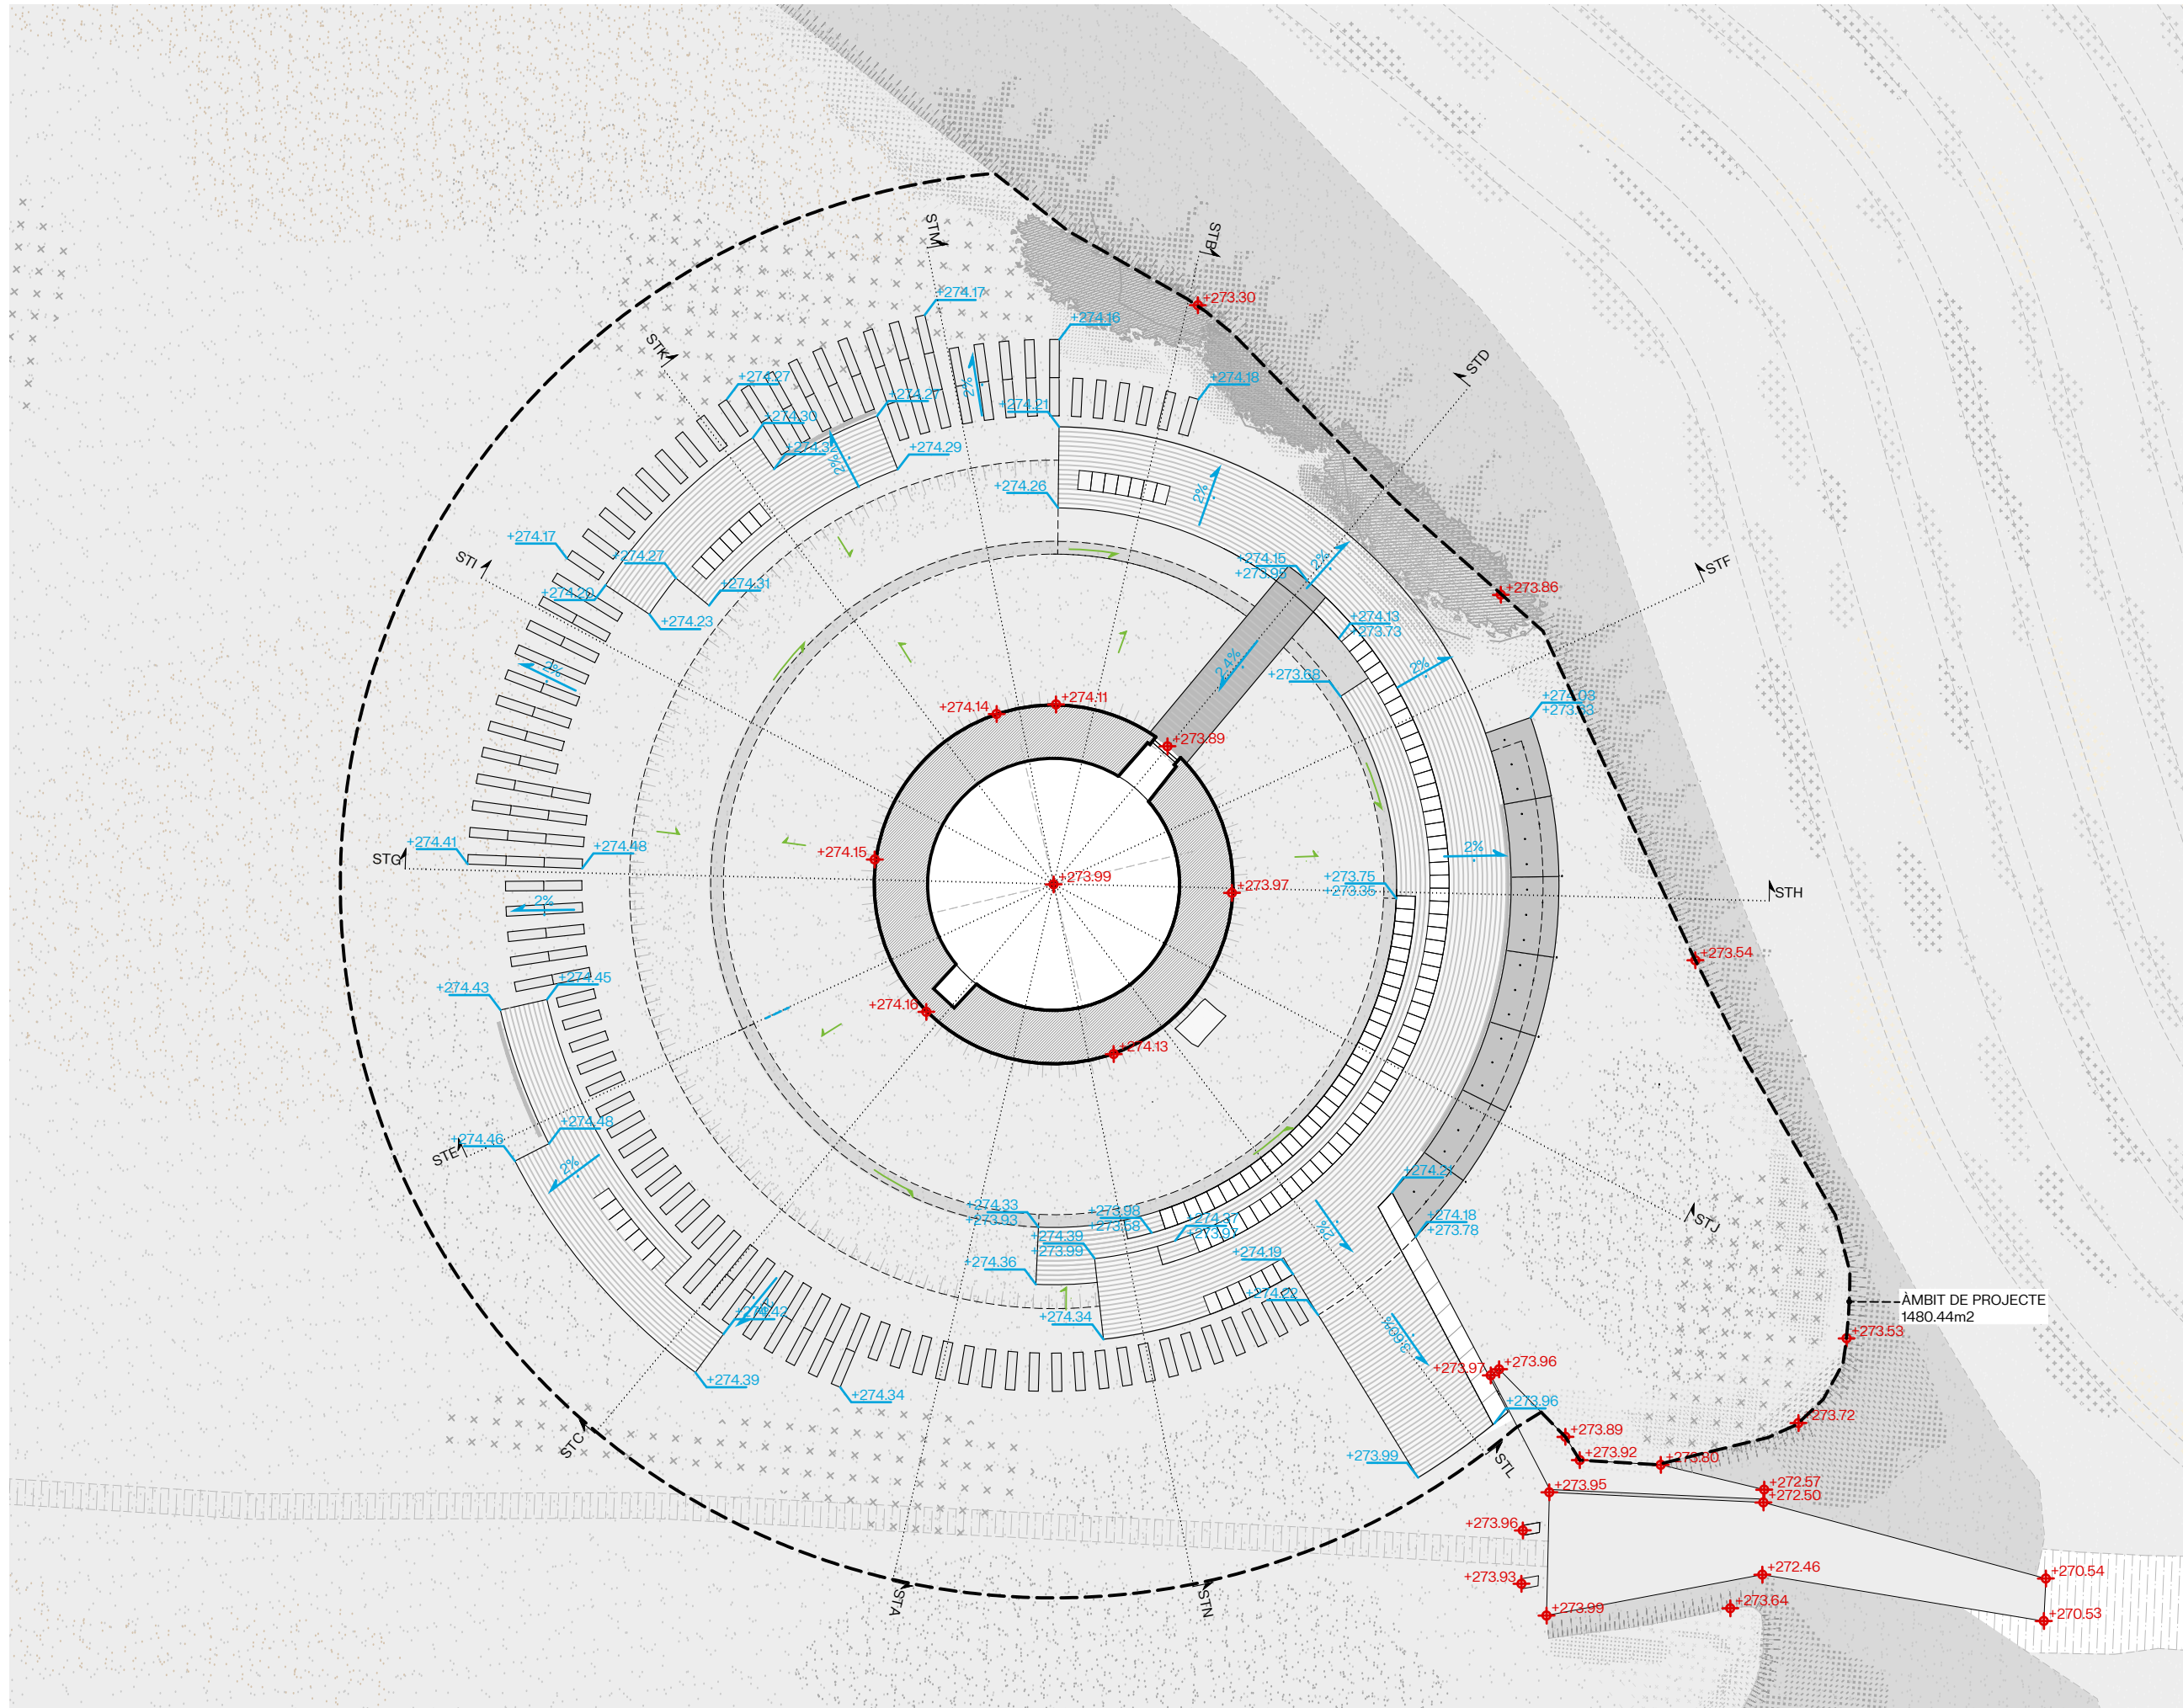

ÀMBIT DE PROJECTE  
1480.44m<sup>2</sup>

NOTA:  
Els pendents indicats en aquest plànol són en sentit descendent.





**LLEGENDA PAVIMENTS:**


- Pedra Rocafort 10/14/18x14x9cm acabat RUSTIC col·locada a trencajunts
- Travesses de pedra Rocafort 120x30x12cm acabat SERRAT col·locades directament sobre un llit de sorra.
- Cuneta verda de 40cm


**LLEGENDA MOBILIARI:**

- Graderia de 60x40x40cm formada per lloses de pedra Rocafort acabat SERRAT i revestida amb el paviment Rocafort de 14x4x9cm. (Veure detall núm. 09.02)
- Llosa de 60x80x18cm de pedra Rocafort acabat SERRAT (Veure detall núm. 09.02)
- Bancs formats per 7 mòduls de 60x40x40cm formada per lloses de pedra Rocafort acabat SERRAT i revestida amb el paviment Rocafort de 14x4x9cm. (Veure detall n° 09.03)
- Barana d'acer corten d'altura total 121.5cm formada per muntants c/150cm amb plaques de 120x30cm gravades. (Veure pla n° 09.04 09.05)
- Banc Mirador de formigó prefabricat format per 7 mòduls angulars d'ample 254/230x150x15cm col·locats sobre un mur de hormigó in situ de 25cm d'altura. (Veure pla n°09.02)
- Puente format per un marc de bigues UPN150 d'acer XXXX de dimensions 670x150cm sobre el qual se li col·loca un Trames d'acer tallin de 3cm de gruix (Veure pla n° 09.06)

**LLEGENDA VEGETACIÓ**


- Prat florit hidroseminat amb espècies lleguminoses i graminoides de baix requeriment hídric

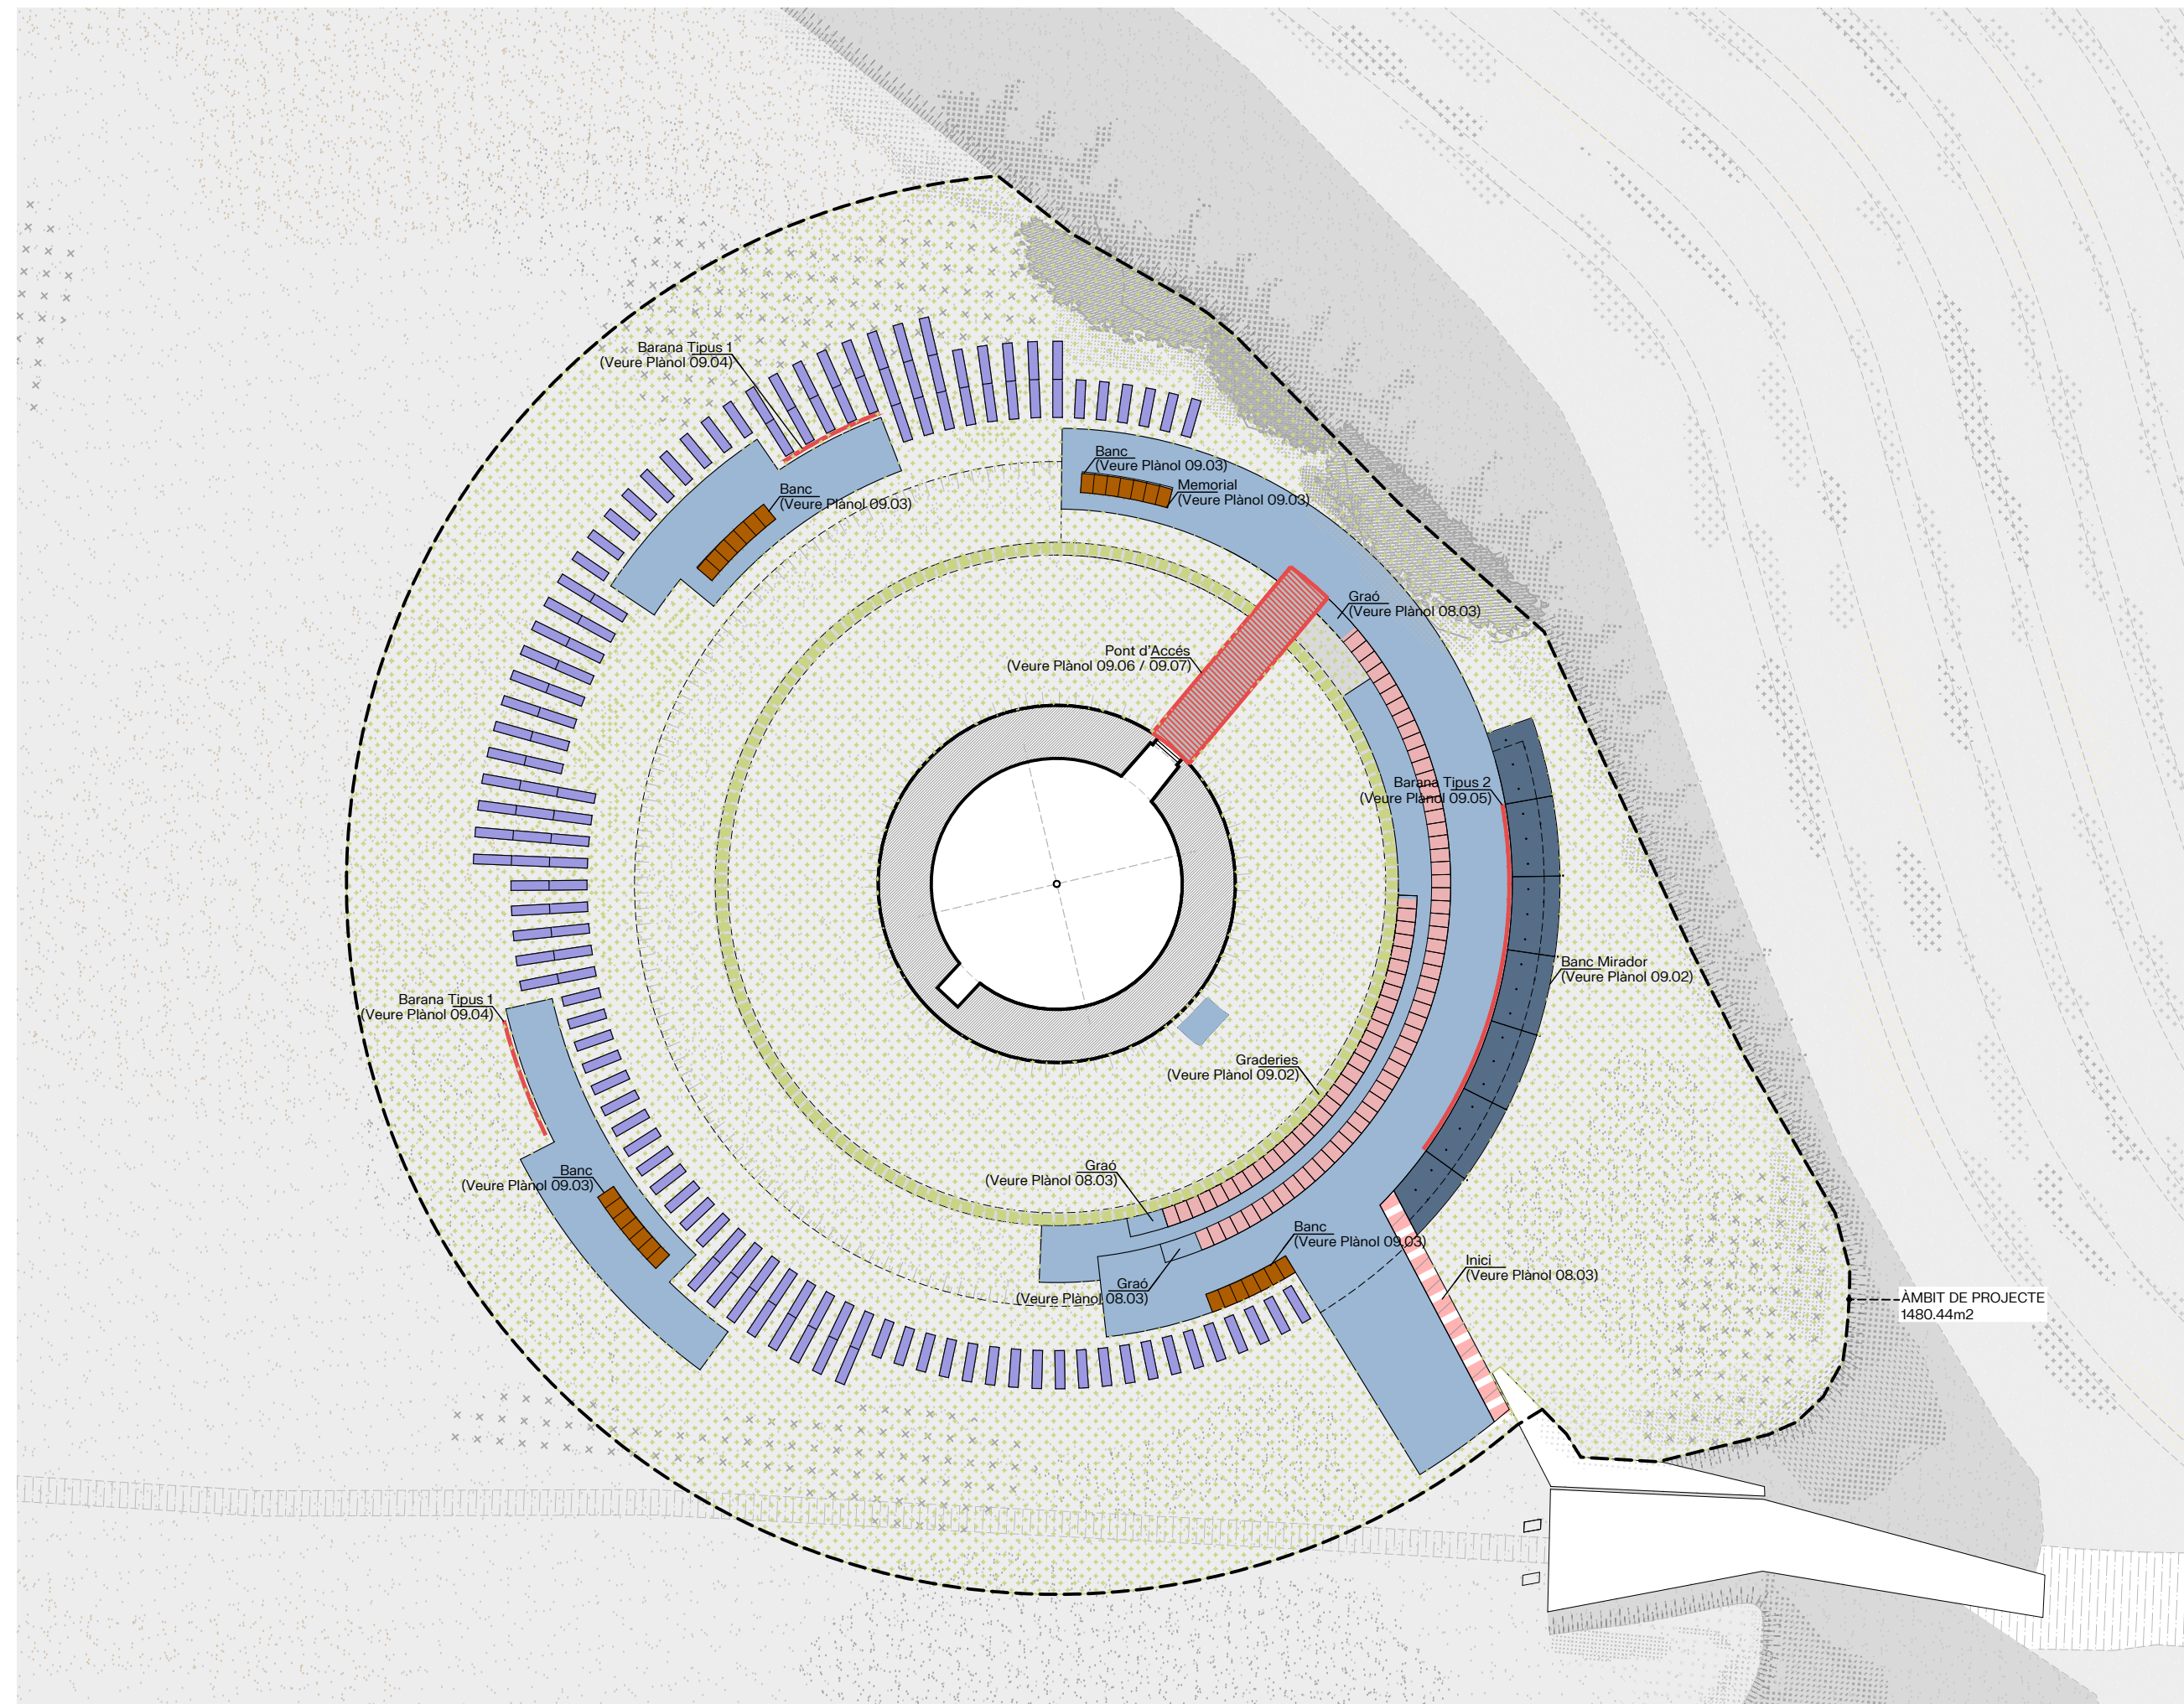


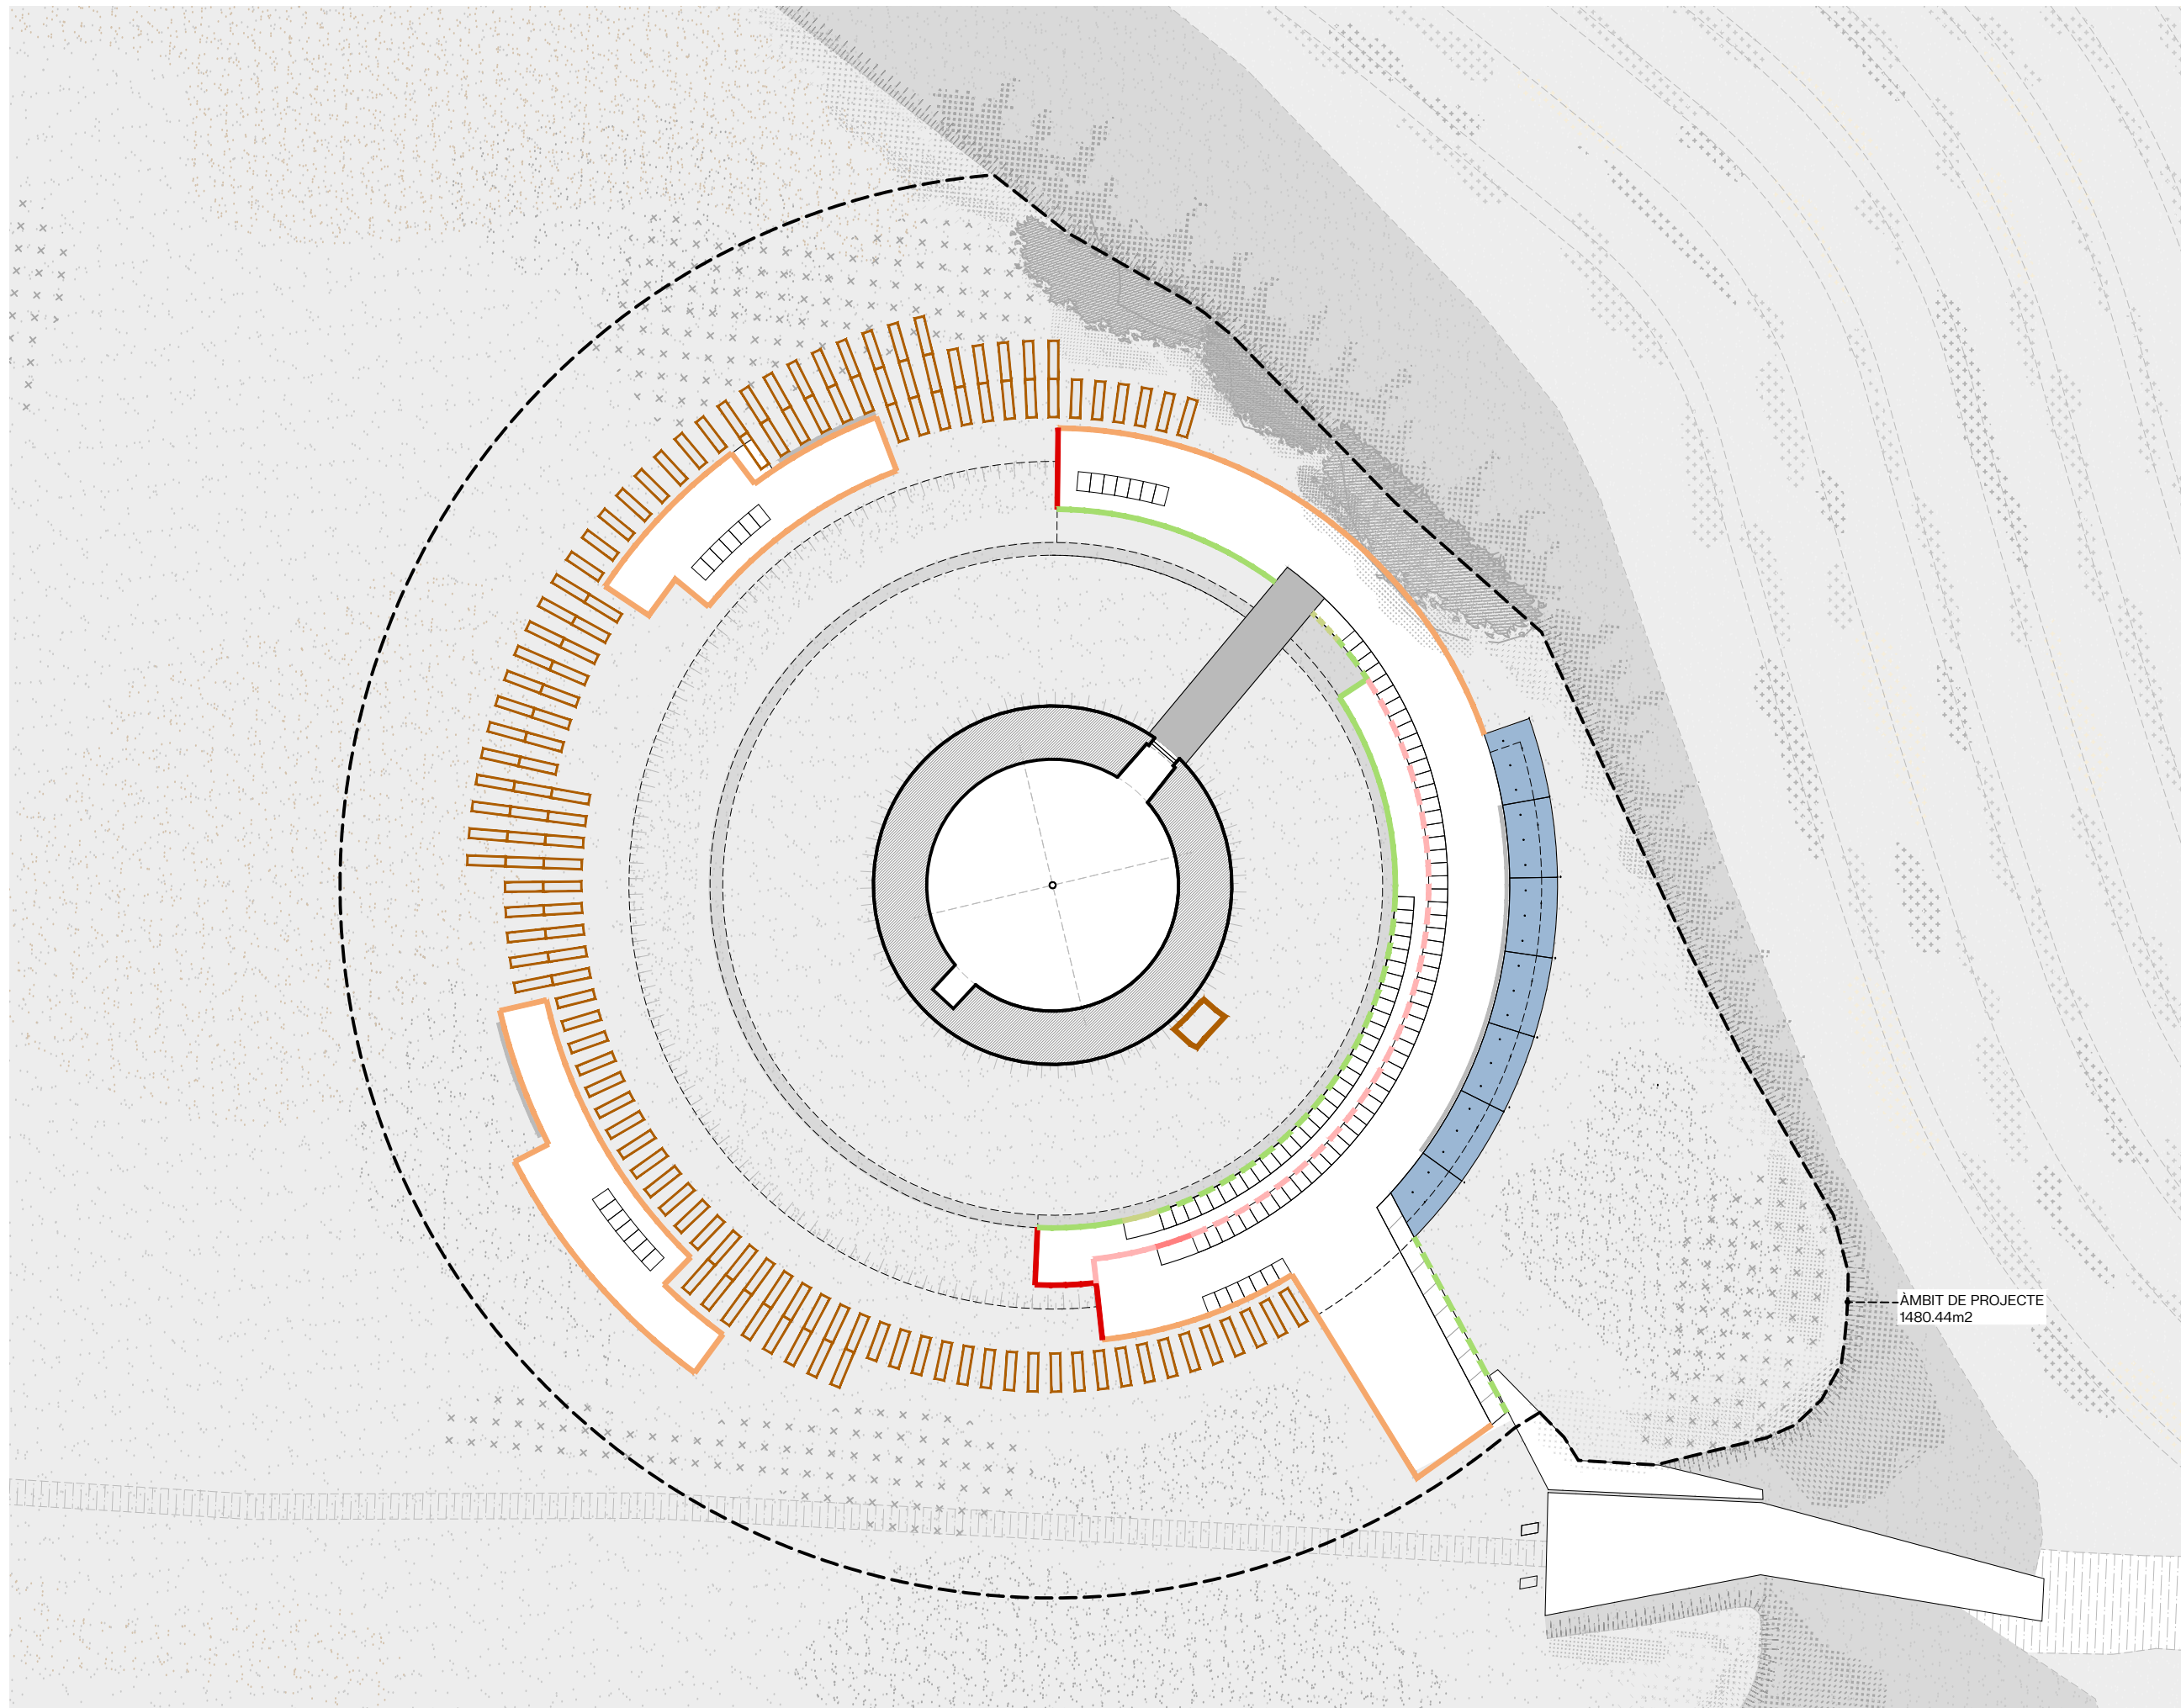


- LLEGENDA PAVIMENTS:**
- T1: TRAVESES PEDRA - PRAT
  - T2: PAVIMENT PEDRA - PRAT
  - T3: PAVIMENT PEDRA - PRAT (TALÚS)
  - T4: PAVIMENT PEDRA - BANC/GRADERIES
  - T5: PAVIMENT PEDRA - MUR REVESTIT PEDRA
  - - - T6: PRAT - MUR REVESTIT PEDRA
  - T7: Paviment pedra - Mur revestit pedra (Escalaes)
  - - - T8: CUNETA VERDA - MUR REVESTIT PEDRA (Escalaes)
  - T9: LLOSA PEDRA - PAVIMENT PEDRA
  
  - D1: DETALL MIRADOR (Veure Plànol 09.02)



ÀMBIT DE PROJECTE  
1480.44m<sup>2</sup>

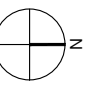



T1: TRAVESES PEDRA - PRAT

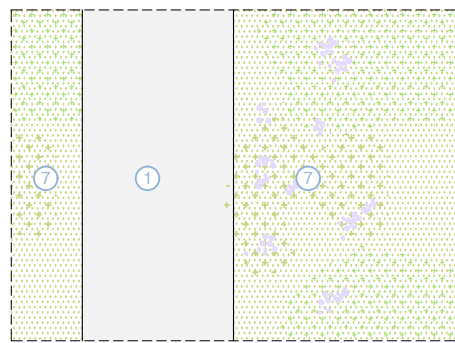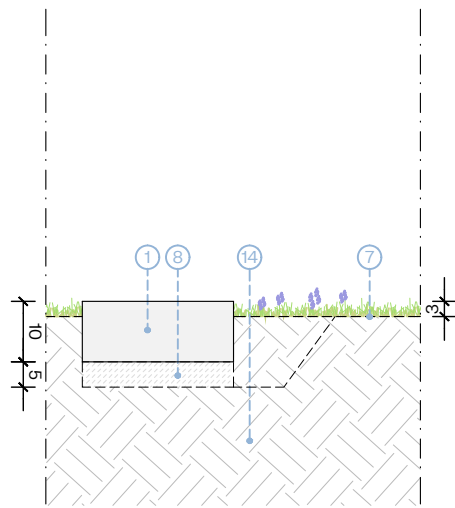



T2: PAVIMENT PEDRA - PRAT

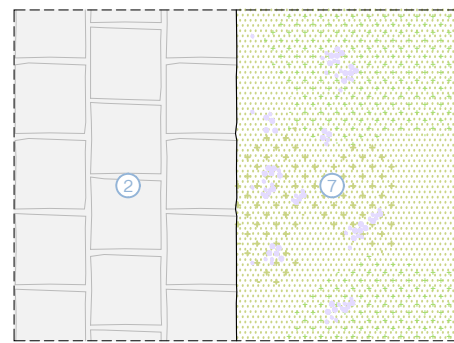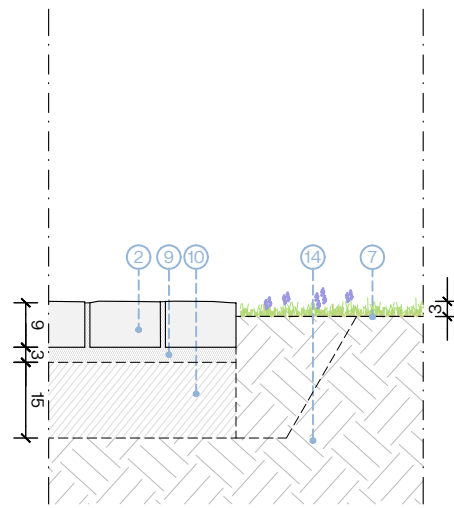




T3: TALÚS - PAVIMENT PEDRA

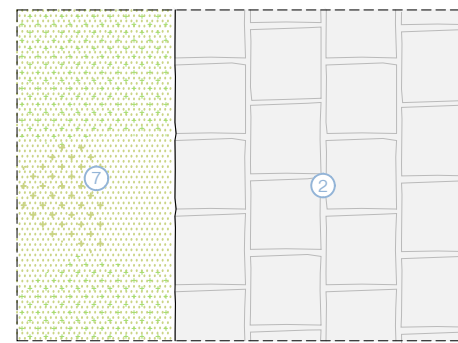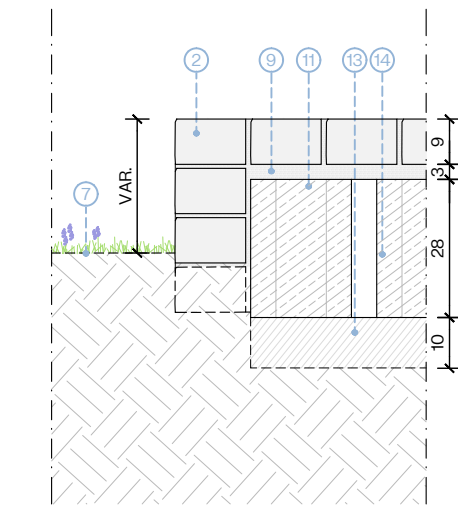

T4: CUNETA VERDA - GRADERIES

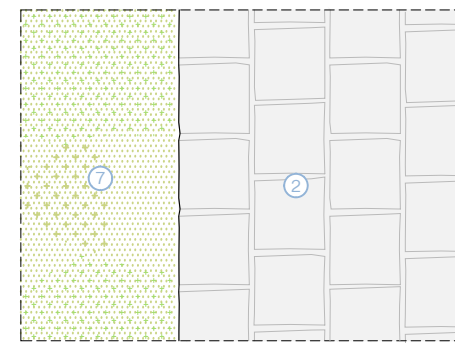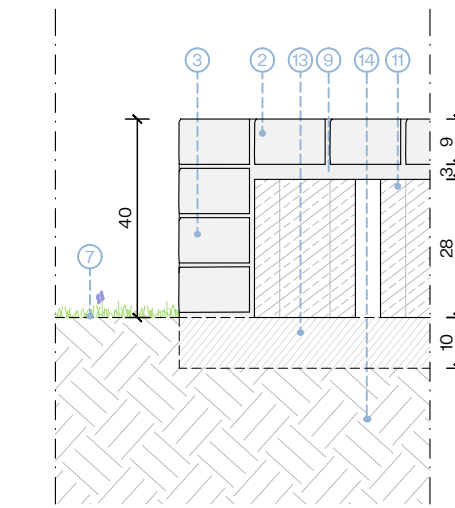



T5: CUNETA VERDA - GRADERIES (LLOSA)

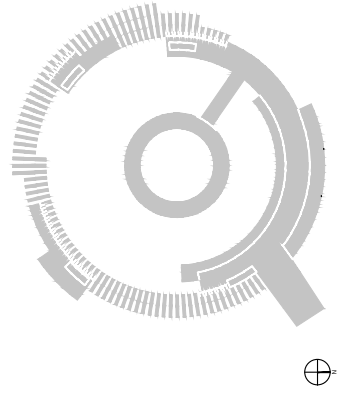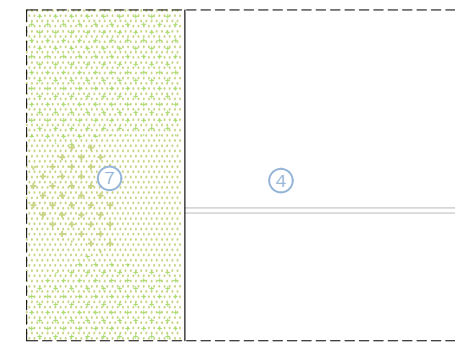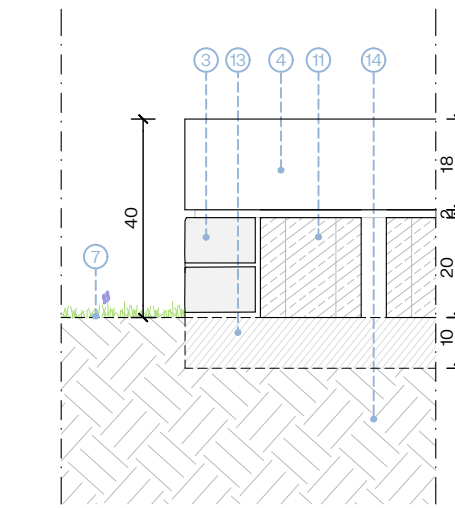



LLEGENDA TROBADES I LÍMITS:

- 1 Travesses de pedra Rocafort 120x30x12cm acabat SERRAT col·locades directament sobre un llit de sorra.
- 2 Paviment de pedra ROCAFORT de 10/14/18x14x9cm, acabat Rustic col·locat a trencajunts i rebudes amb morter de 3cm.
- 3 Revestiment amb pedra ROCAFORT de 10/14/18x14x9cm, acabat Rústic col·locat a trencajunts i rebudes amb morter de 3cm.
- 4 Llosa de pedra ROCAFORT de 60x40x18cm, acabat Serrat col·locat amb junta de morter i rebudes amb morter de 3cm. \*En el cas de les lloses de l'inici del recorregut seran de 60x80x18cm
- 5 Peça de formigó prefabricat acolorit en massa acabat decapat àrid vist i hidrofugat de 254-230x150x15cm col·locat amb junta de morter i rebudes amb morter de 3cm.
- 6 Cuneta verda
- 7 Prat florit amb espècies lleguminoses i graminoides de baix requeriment hídric.
- 8 Capa de sorra de 5cm
- 9 Morter de ciment de 3cm
- 10 Llosa de formigó de 15cm de gruix
- 11 Mur de bloc de formigó de 40x20x20cm reblert amb formigó
- 12 Reblert de formigó
- 13 Formigó de neteja gruix 10cm
- 14 Terreny existent



T6: CUNETA VERDA - ESCALES

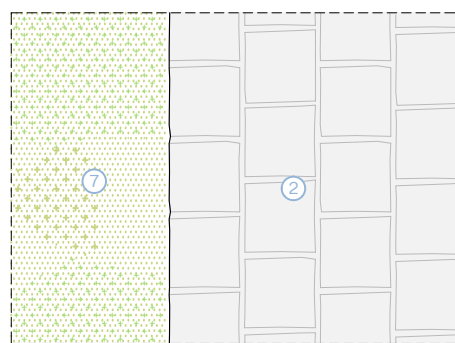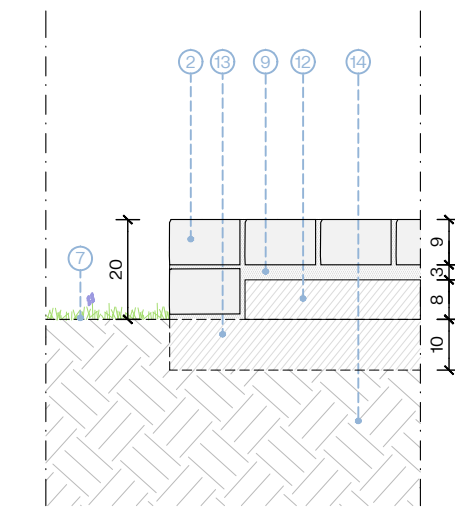



T7: PAVIMENT PEDRA - GRADERIES

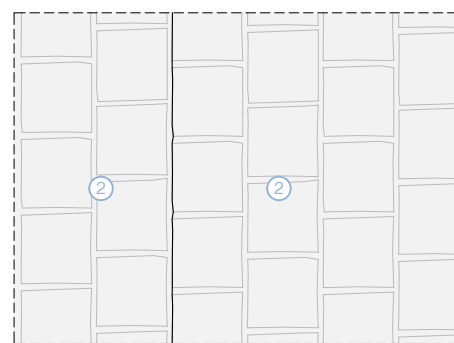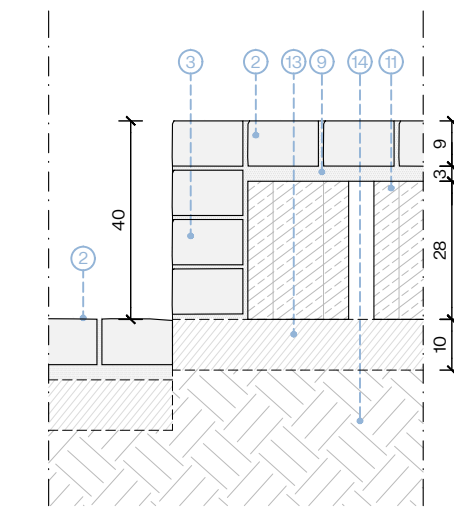


T8: PAVIMENT PEDRA - GRADERIES (LLOSA)

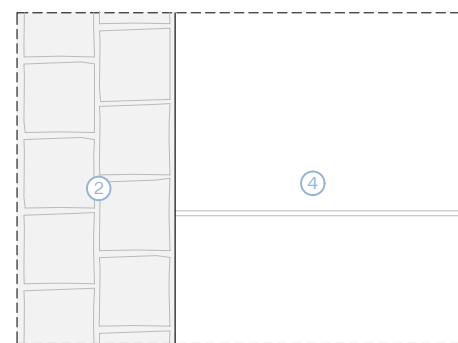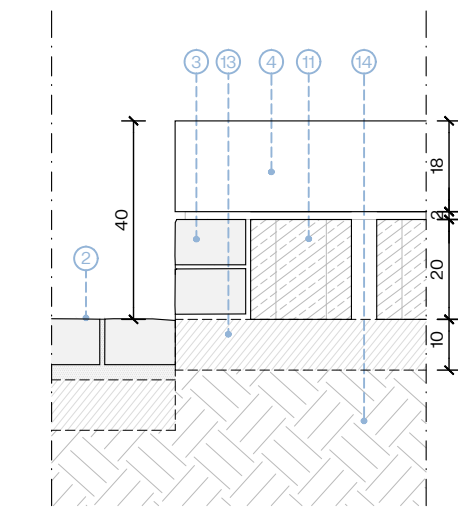


T9: PAVIMENT PEDRA - ESCALES

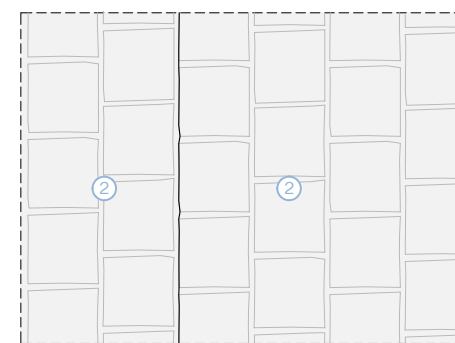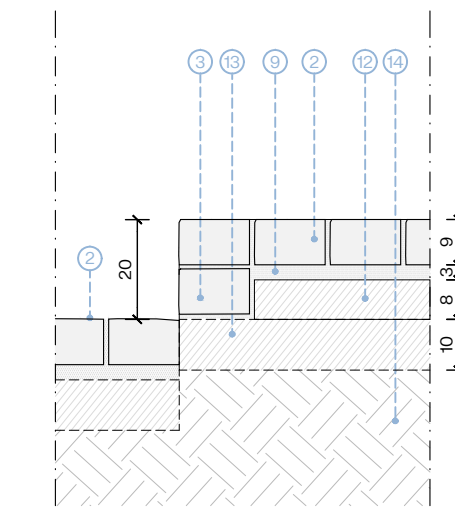


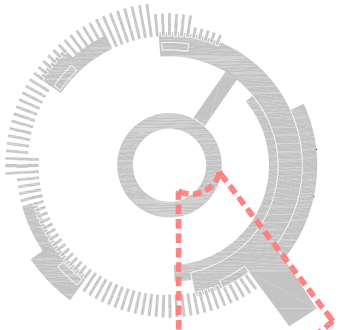

LLEGENDA:

- ① Camí de travesses de pedra.
- ② Cuneta natural
- ③ Fossat existent Torre
- ④ Interior Torre de Santa Caterina
- ⑤ Graderies de Pedra
- ⑥ Camí de pedra
- ⑦ Escales de pedra
- ⑧ Banc de pedra
- ⑨ Gravats en pedra
- ⑩ Rampa d'accés
- ⑪ Talús
- ⑫ Rampa d'accés

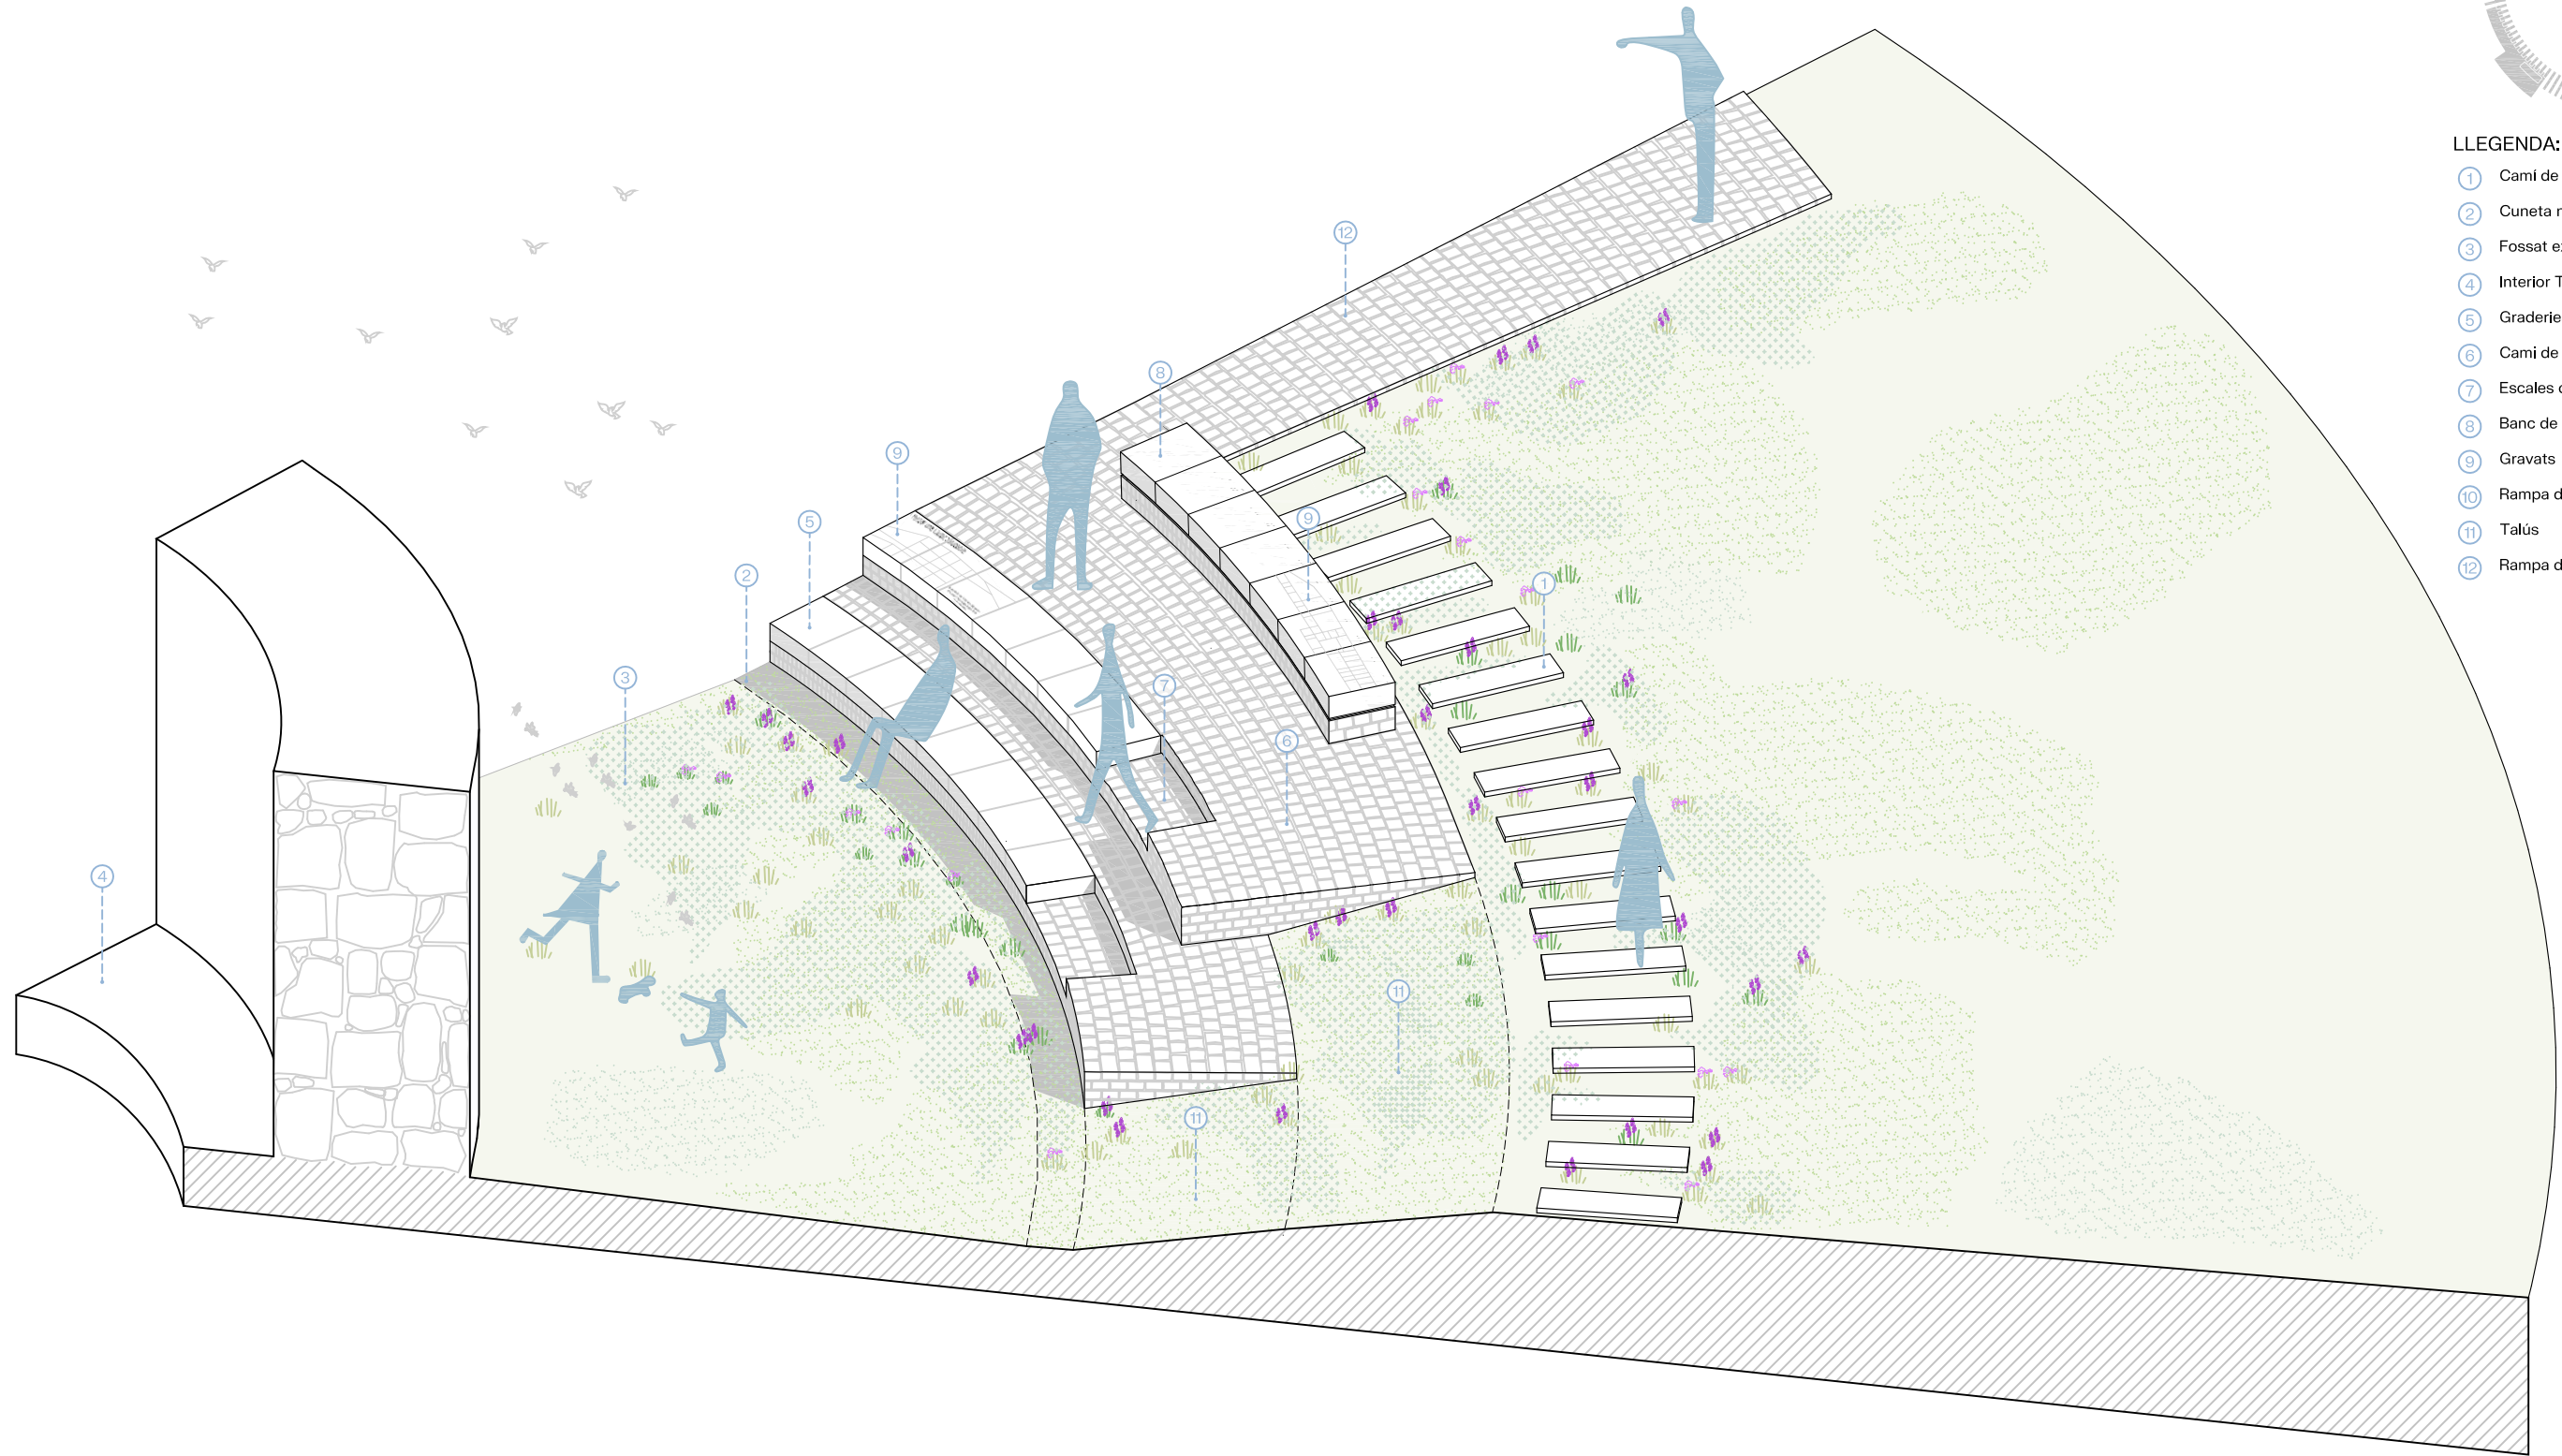

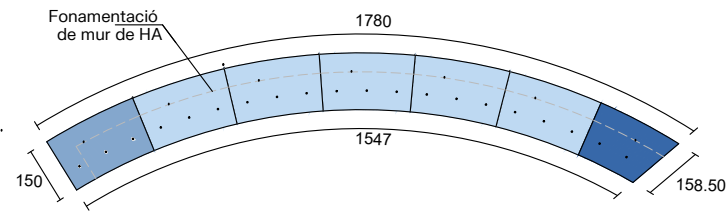


Peça de formigó prefabricat acolorit en massa acabat decapat àrid vist i hidrofugat (mesures segons la tipologia) col·locat amb junta de morter de 1cm i rebudes amb morter de 3cm sobre mur de formigó armat d'altura 22cm.


La peça té un gruix de 18cm en un extrem i un pendent en la seva cara superior del 2%, la qual cosa redueix el seu gruix en l'altre extrem a 15cm.

- Mòdul T1 "ESTÀNDAR": 254x230, gruix de 18/15cm i acabat polit en 2 de les seves 6 cares (frontal i superior)
- Mòdul T2 : 254x230, gruix de 18/15cm i acabat polit en 3 de les seves 6 cares (frontal, lateral i superior)
- Mòdul T3 " ESPECIAL" : 250x161x150x158.50cm, gruix 18/15cm i acabat polit en 3 de les seves 6 cares (frontal, lateral i superior)

\* Per a utilitzar només un motlle per a totes les peces del banc mirador, el mòdul especial T3, es construirà utilitzant una paret que permeti ajustar les seves mesures a l'hora de la fabricació.

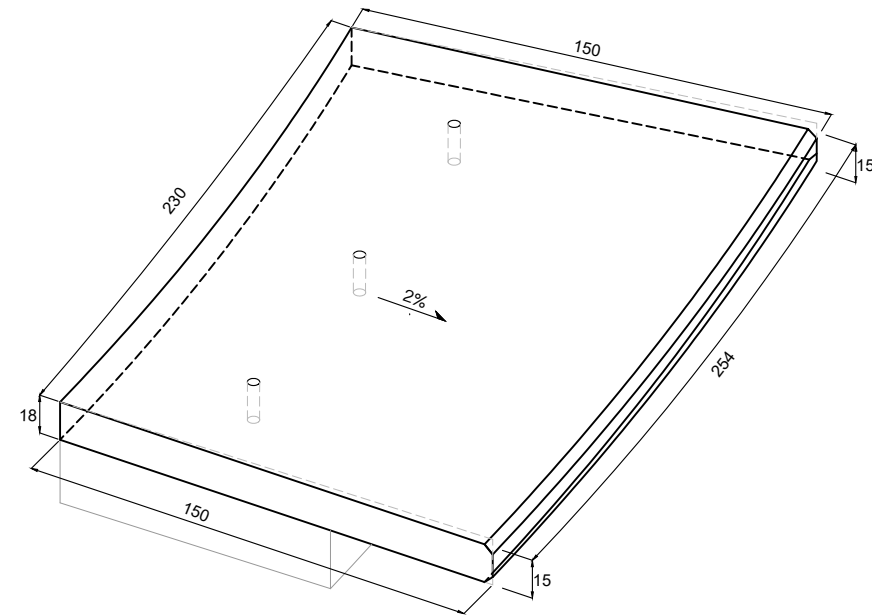



MÒDUL T1 "STANDARD" PREFABRICAT DE FORMIGÓ

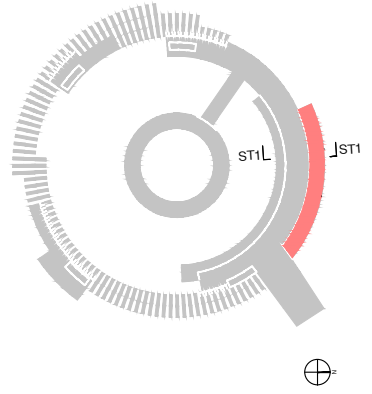


LLEGGENDA DETALL

- ① Llosa de pedra ROCAFORT de 60x40x18cm, acabat Serrat col·locat amb junta de morter i rebudes amb morter de 3cm.
- ② Paviment de pedra ROCAFORT de 10/14/18x14x9cm, acabat Rustic col·locat a trencajunts i rebudes amb morter de 3cm.
- ③ Peça de formigó prefabricat acolorit en massa acabat decapat àrid vist i hidrofugat de 254-230x150x15cm col·locat amb junta de morter i rebudes amb morter de 3cm.
- ④ Fonamentació de formigó armat de 40cm de alçada
- ⑤ Llosa de formigó de 15cm de gruix
- ⑥ Mur de bloc de formigó de 40x20x20cm reblert amb formigó
- ⑦ Morter de ciment de 3cm
- ⑧ Barana d'acer corten d'altura total 121.5cm formada per muntants de 2x5cm c/ 150cm amb plaques de 150x30cm gravades
- ⑨ Junta refosa de morter de 2cm
- ⑩ Reblert de formigó gruix variable
- ⑪ Prat florit amb espècies lleguminoses i graminoides de baix requeriment hídric
- ⑫ Ancoratges d'acer corrugat de 20cm
- ⑬ Terreny existent

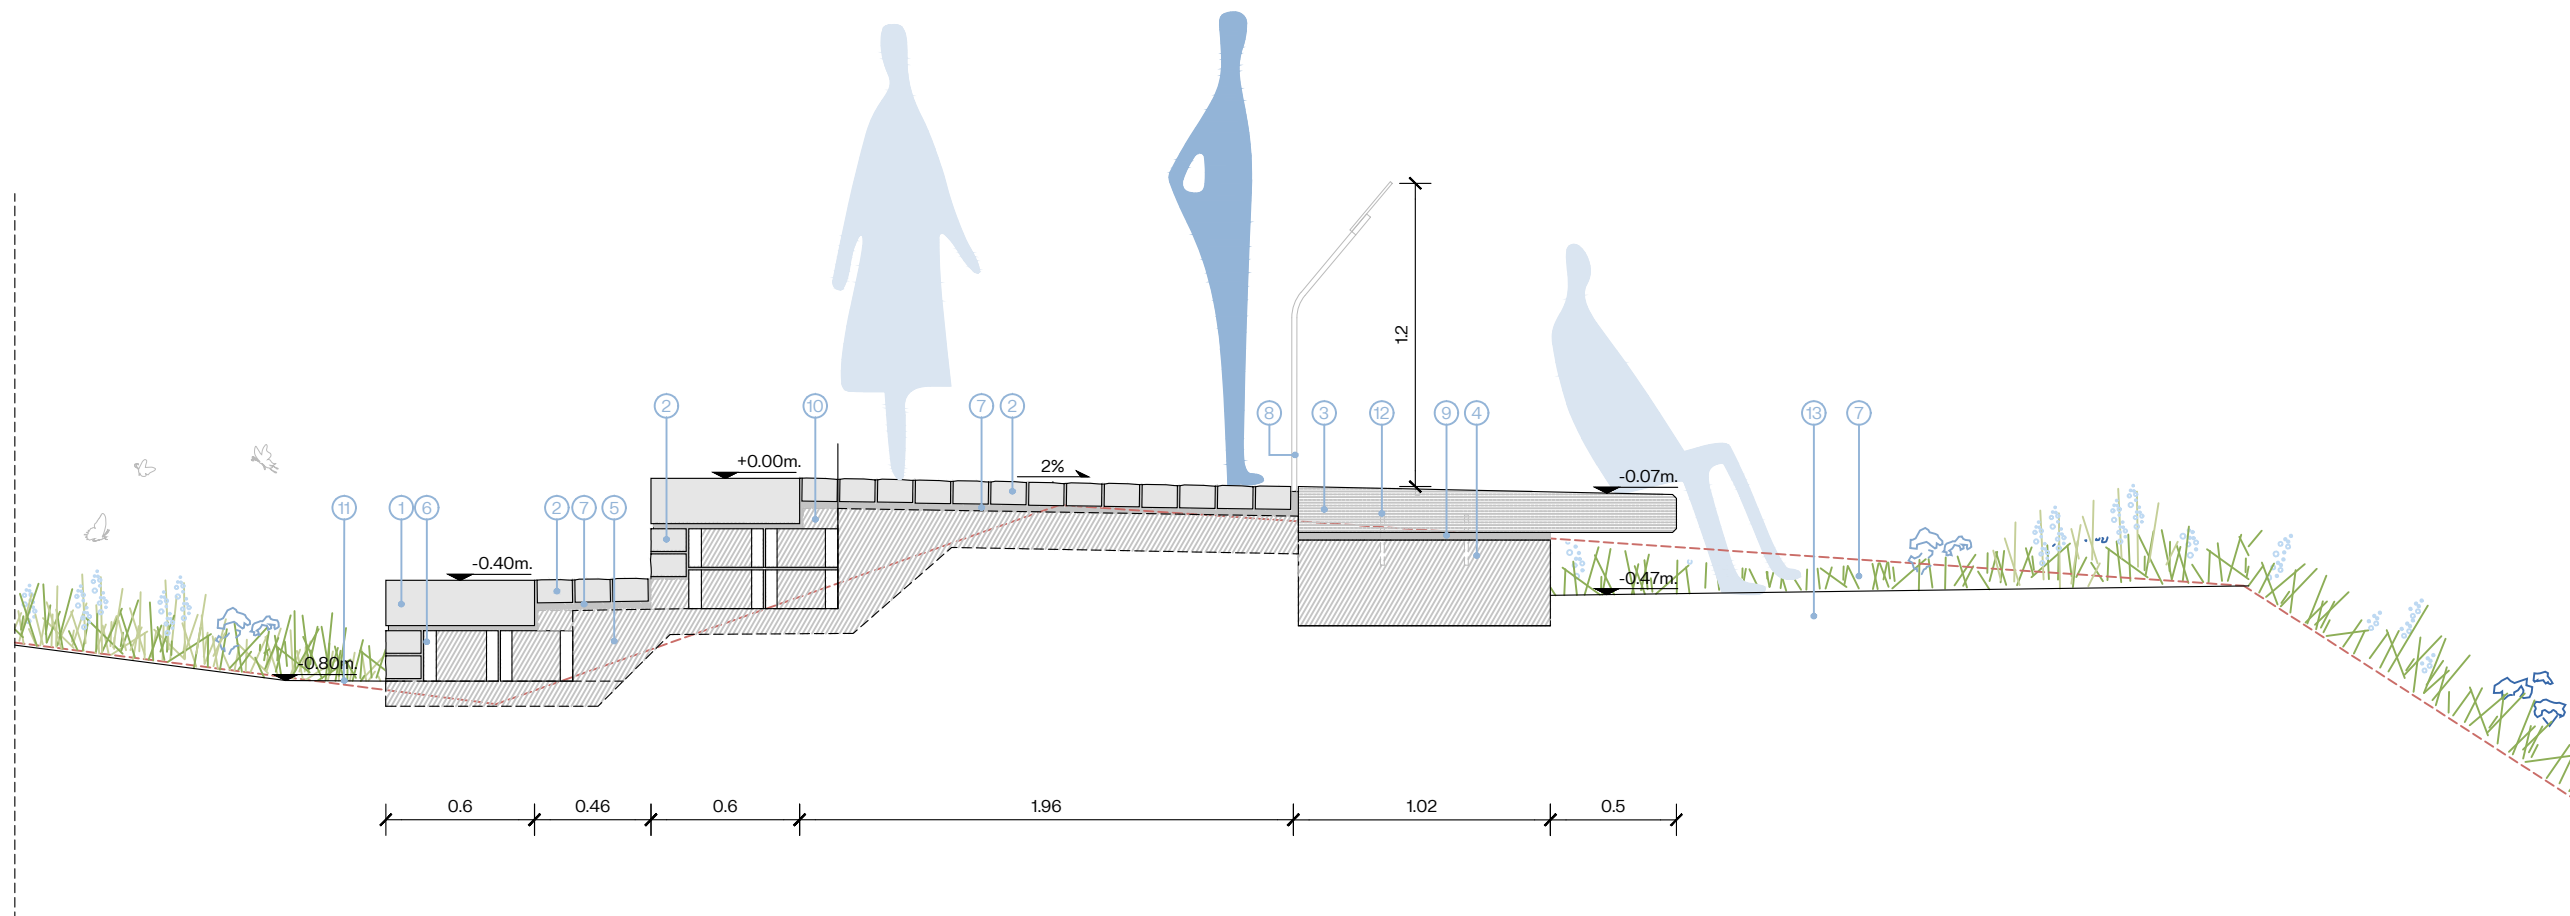


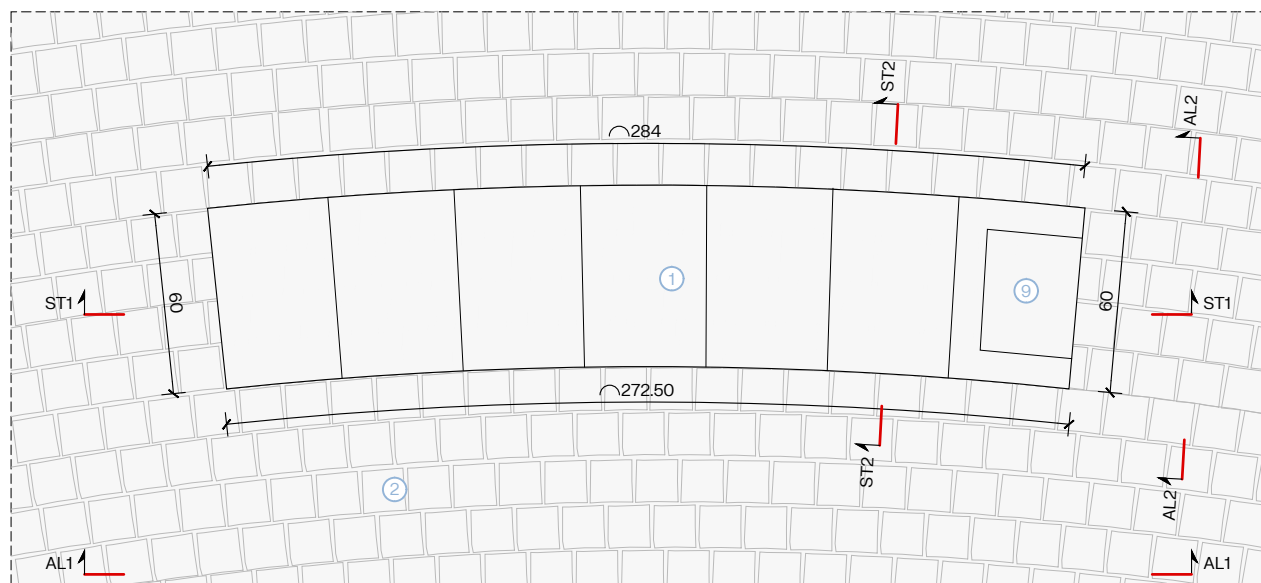

Planta e 1:25


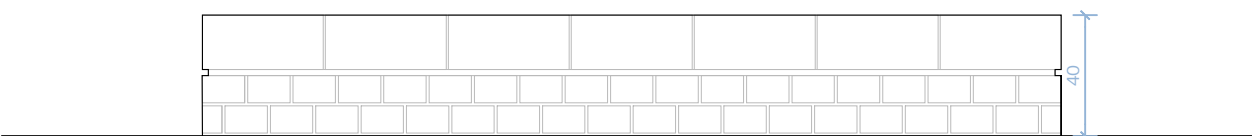


Alçat frontal AL1 e 1:25

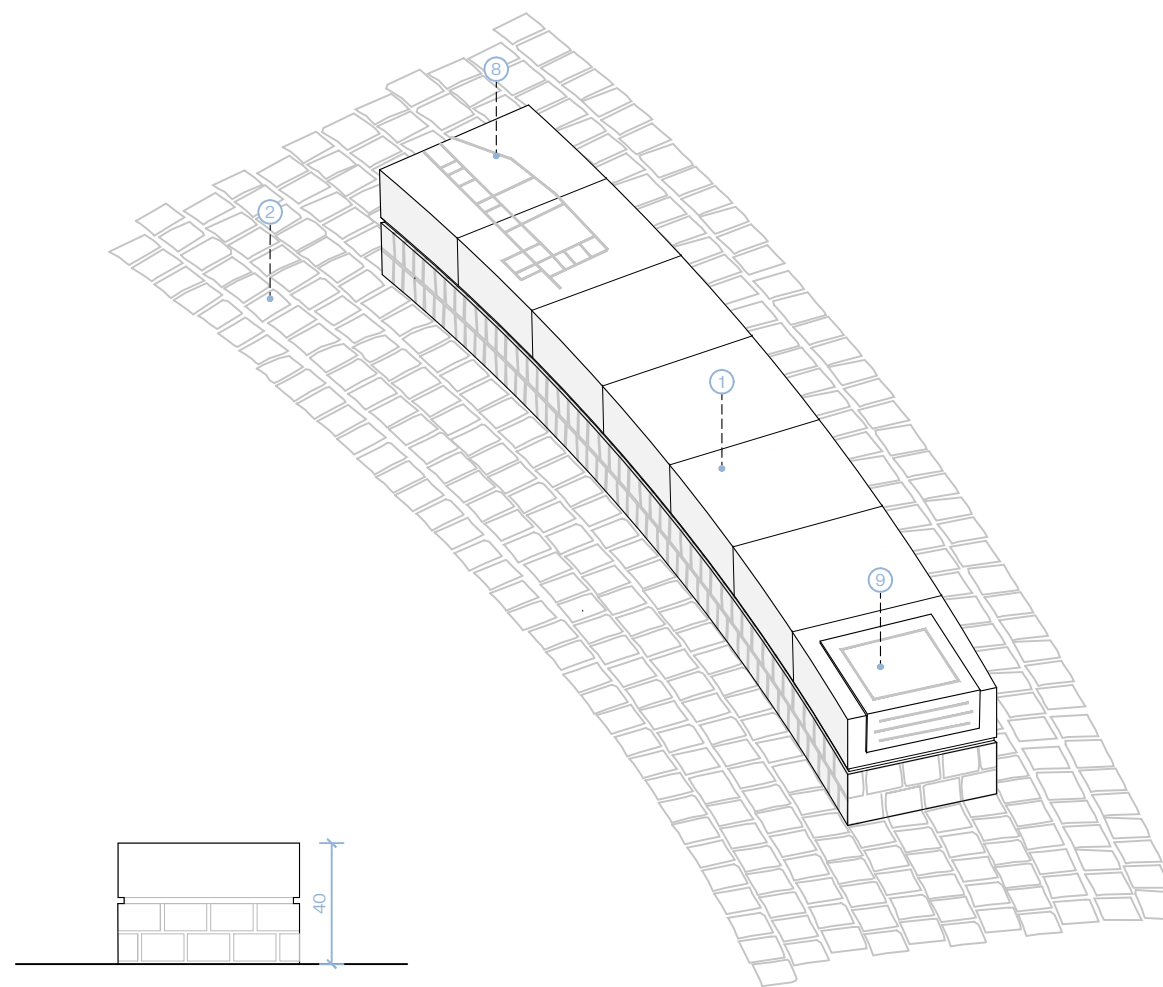


Axonomètrica Banc Tipus

Alçat lateral AL2 e 1:25

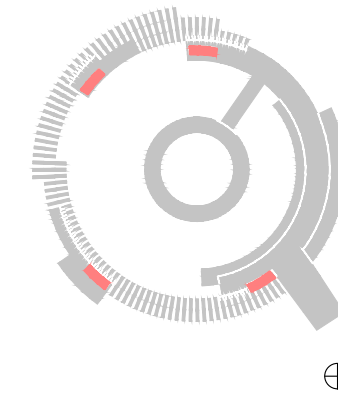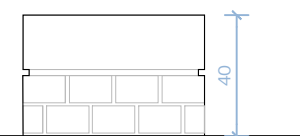


LLEENDA TROBADES I LÍMITS:


- ① Llosa de pedra ROCAFORT de 60x40x18cm, acabat Serrat col·locat sobre morter de 2cm fent junta refosa en tot el perímetre.
- ② Paviment de pedra ROCAFORT de 10/14/18x14x9cm, acabat Rustic col·locat a trencajunts i rebudes amb morter de 3cm.
- ③ Revestiment amb pedra ROCAFORT de 14x14x9cm, acabat Rústic col·locat a trencajunts i rebudes amb morter de 3cm.
- ④ Mur de bloc de formigó de 40x20x20cm reblert amb formigó
- ⑤ Llosa de formigó de 15cm de gruix
- ⑥ Morter de ciment de 3cm
- ⑦ Junta refosa 2cm
- ⑧ Gravat en 2/7 de les lloses del banc
- ⑨ Memorial format per una placa d'acer corten de 40x38x0.3cm doblegada segons l'esquema, gravada esmaltada i oxidada.
- ⑩ Formigó de neteja gruix 10cm

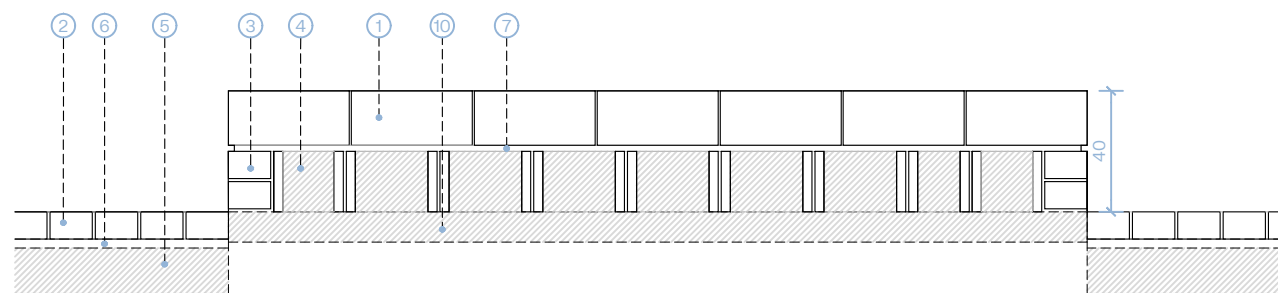


Secció ST1 e 1:25

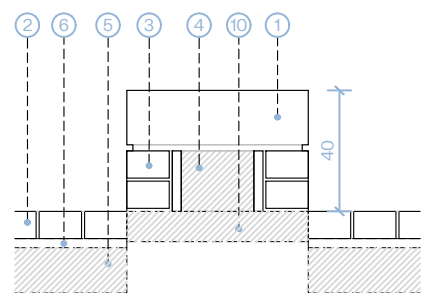


Secció ST2 e 1:25

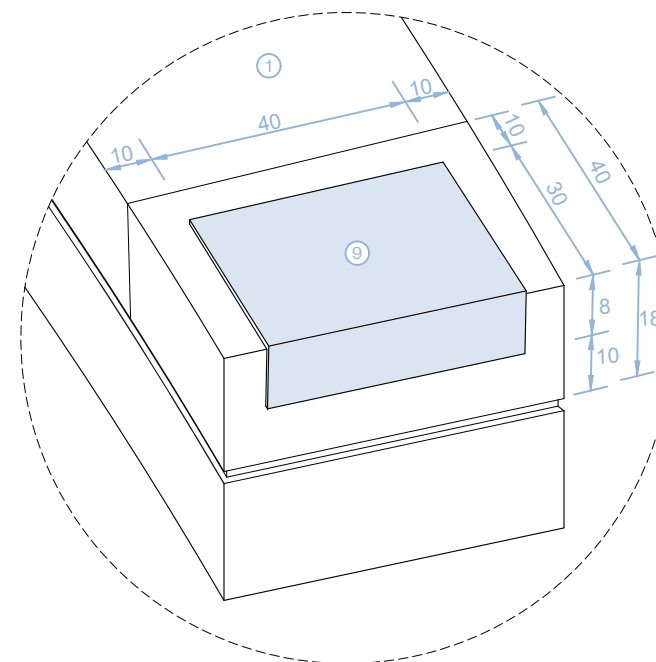

Detall Memorial Banc

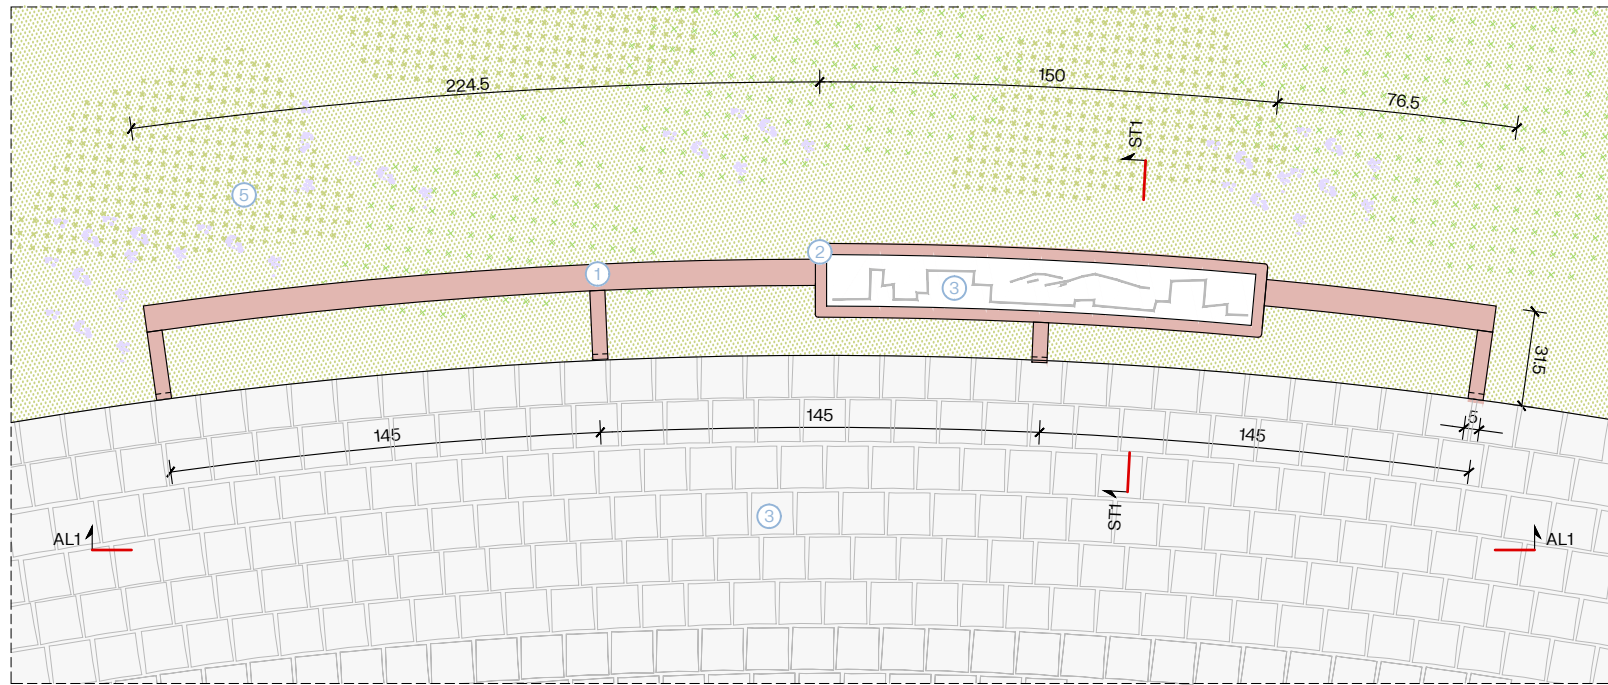


Planta Barana Tipus 1 e 1:25

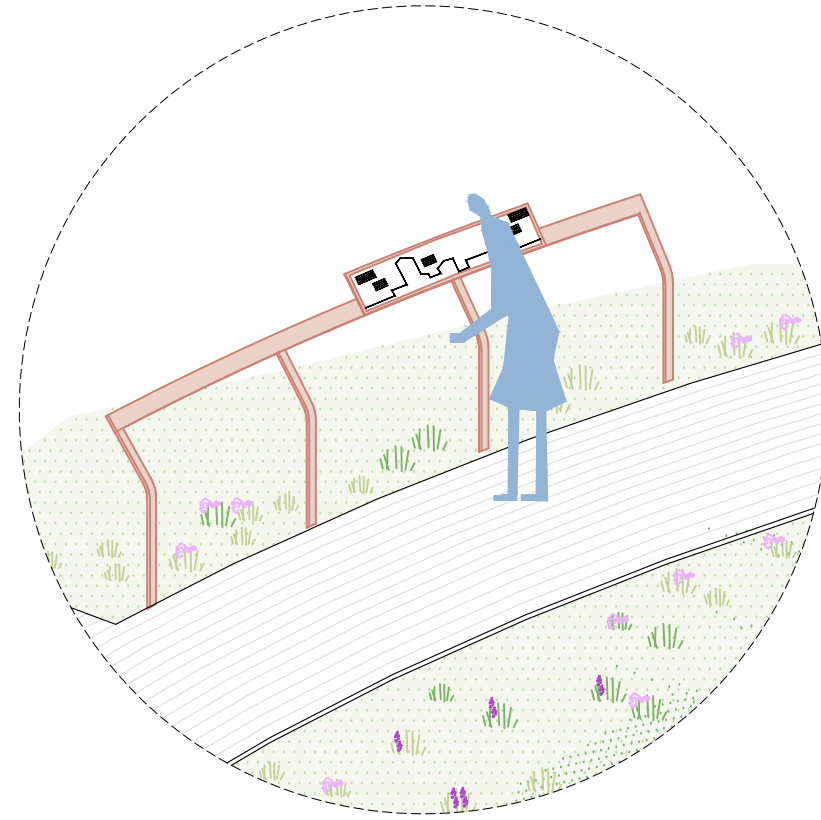


Barana Tipus 1

LLEENDA

- ① Barana d'acer corten formada per muntants de 6x2cm cada aproximadament 145cm, doblegats segons detall i un passamà superior de 10x2cm.
- ② Planxa d'acer corten, de mides 150x30cm i 3mm de gruix, cantonades arrodonides segons detall sobre el que se situa la senyalització
- ③ Placa d'alumini de 142x22cm i 1mm de gruix amb gràfica segons dissenys aportats protegit amb un panell de policarbonat.
- ④ Paviment de pedra ROCAFORT de 10/14/18x14x9cm, acabat Rustic col·locat a trencajunts i rebudes amb morter de 3cm.
- ⑤ Prat hidrosebrat
- ⑥ Fonamentació de formigó de 40x40x40cm segons detall

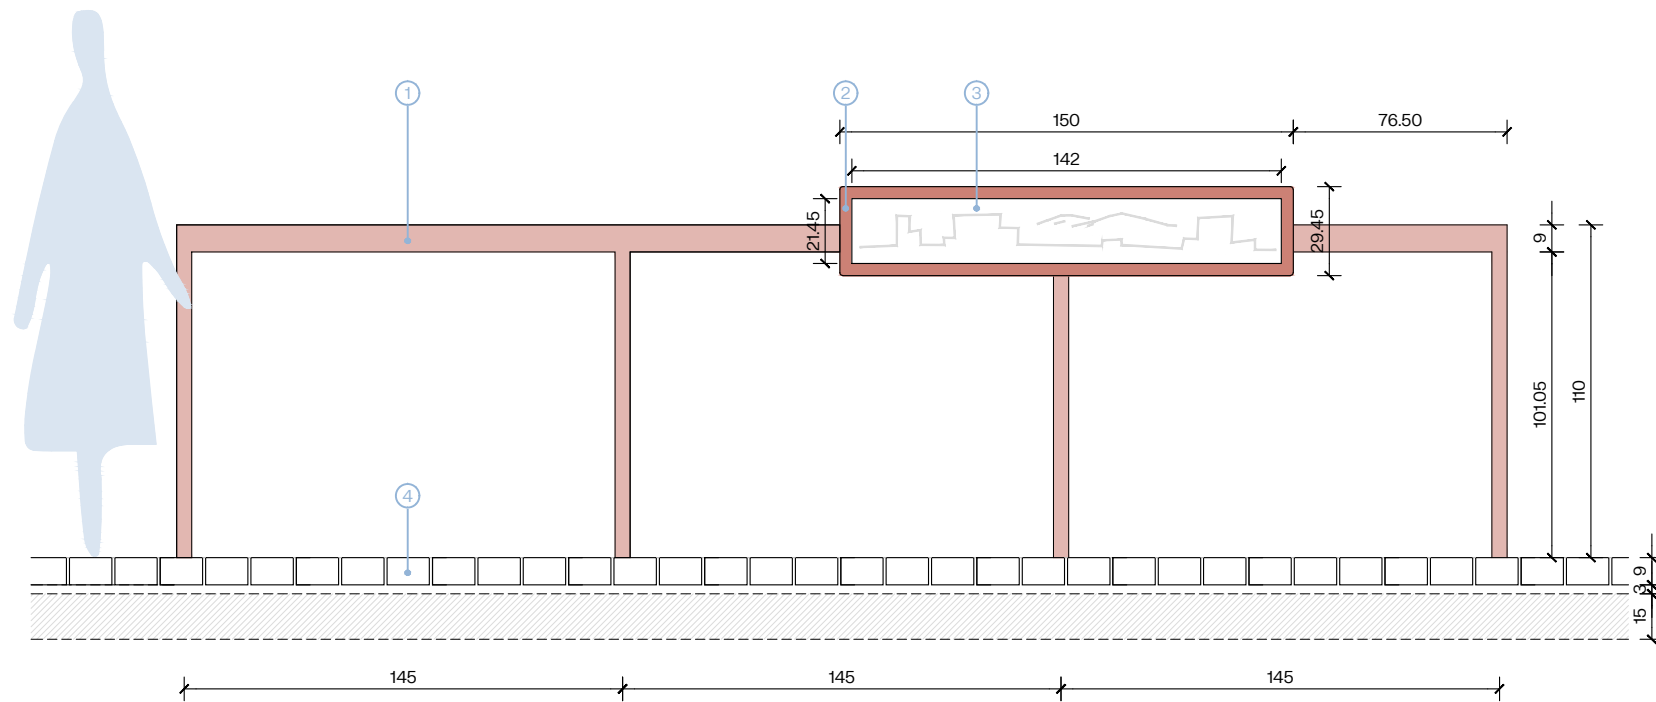


Alçat frontal AL1 1:25

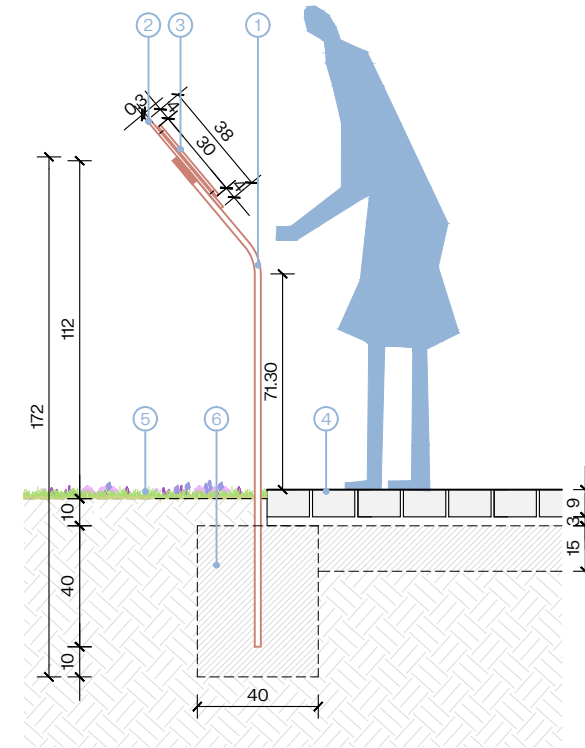


Secció Tipus ST1 e 1:25



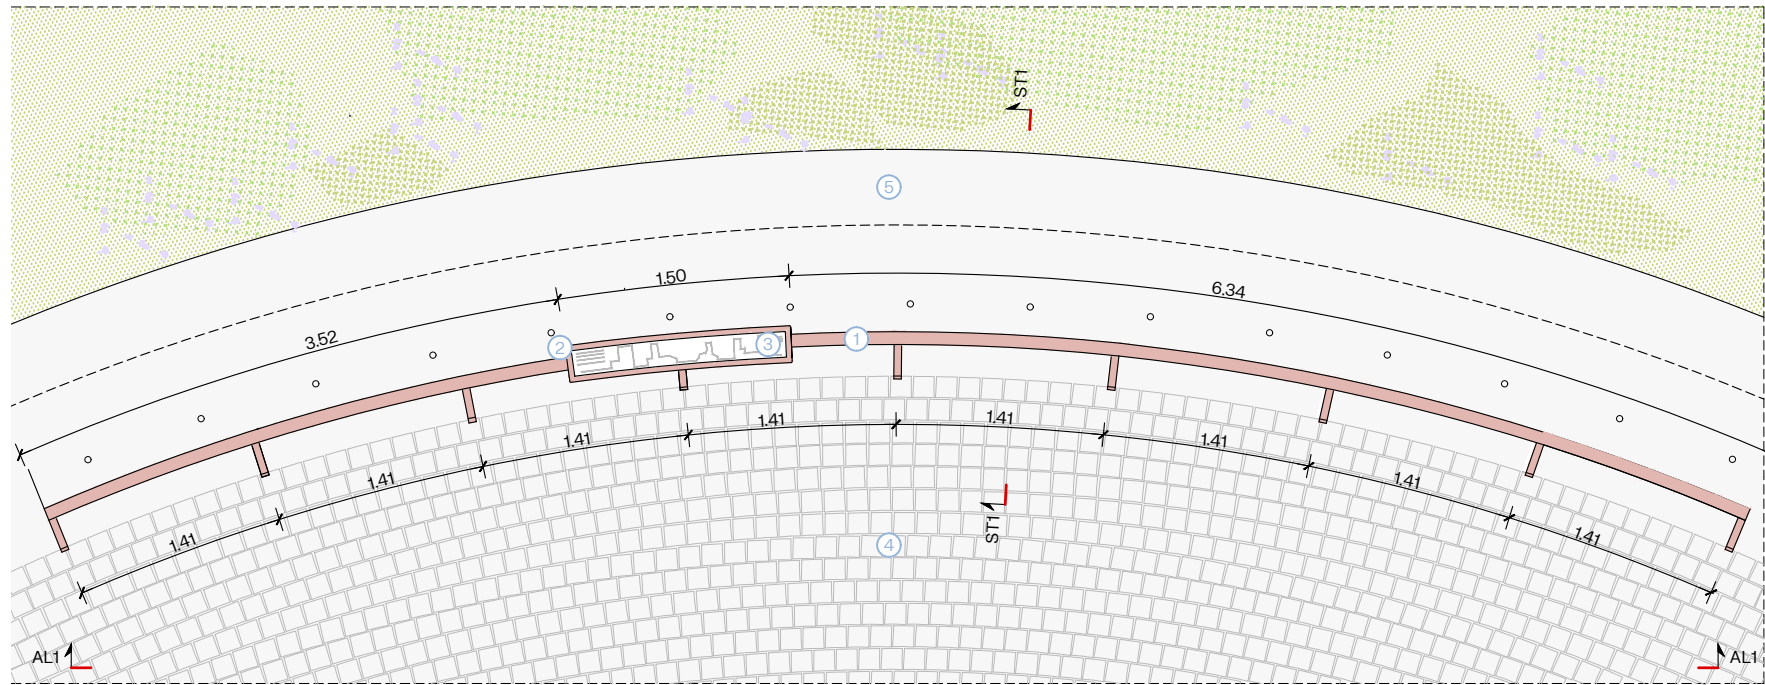


Planta Barana Tipus 2 e 1:50

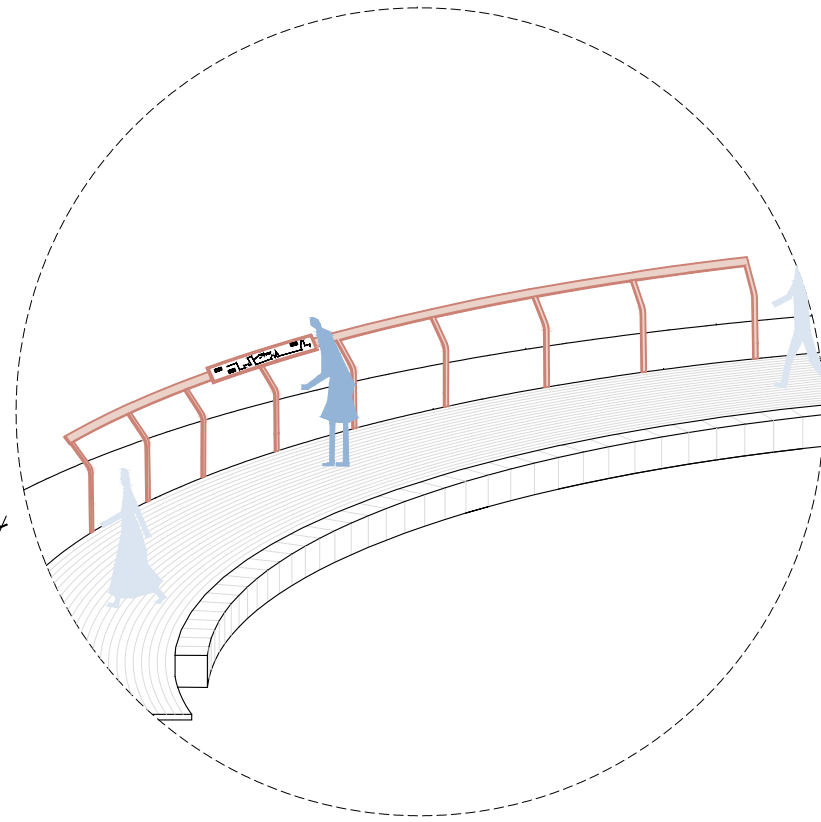


Barana Tipus 2

LLEGENDA


- ① Barana d'acer corten formada per muntants de 6x2cm cada aproximadament 141cm, doblegats segons detall i un passamà superior de 10x2cm.
- ② Planxa d'acer corten, de mides 150x30cm i 3mm de gruix, cantonades arrodonides segons detall sobre el que se situa la senyalització
- ③ Placa d'alumini de 142x22cm i 1mm de gruix amb gràfica segons dissenys aportats protegit amb un panell de policarbonat
- ④ Paviment de pedra ROCAFORT de 10/14/18x14x9cm, acabat Rustic col·locat a trencajunts i rebudes amb morter de 3cm.
- ⑤ Peça de formigó prefabricat acolorit en massa acabat decaapat àrid vist i hidrofugat de 254-230x150x15cm (Veure detall 09.02)
- ⑥ Fonamentació de formigó de 20x40x40cm segons detall

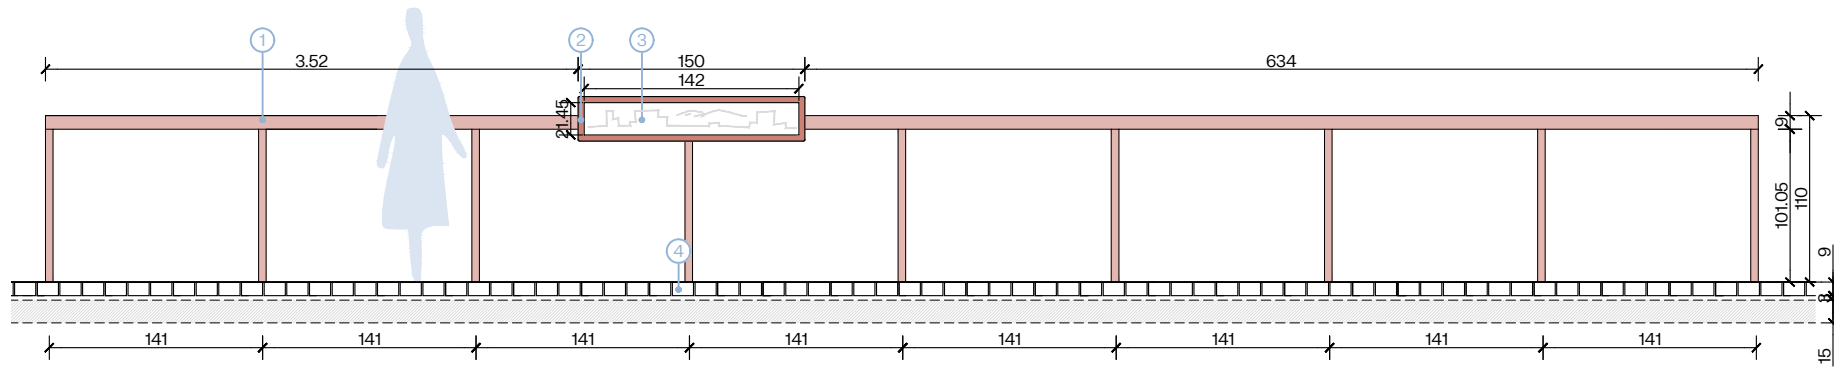


Alçat frontal AL1 1:50

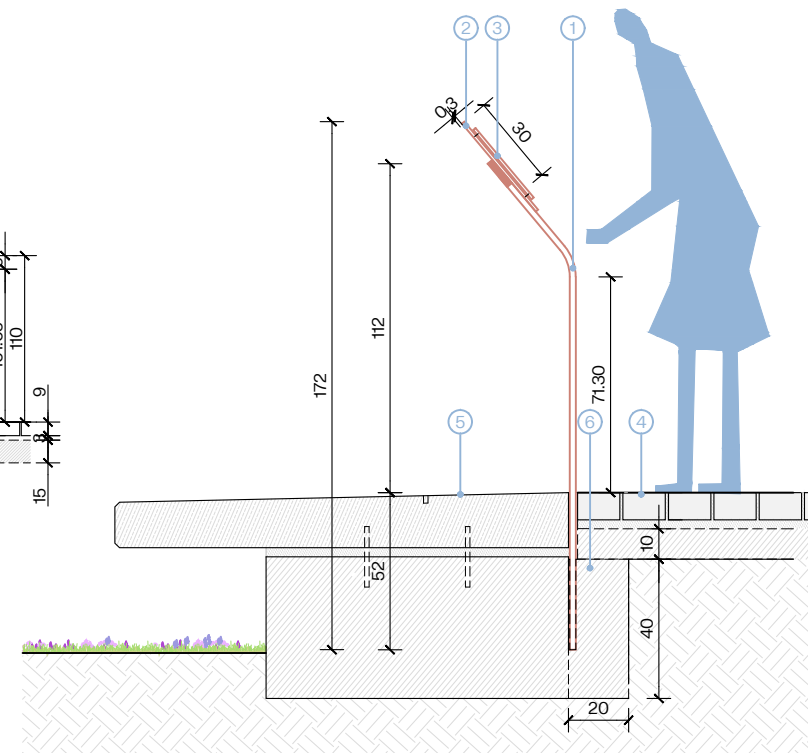


Secció Tipus ST1 e 1:25

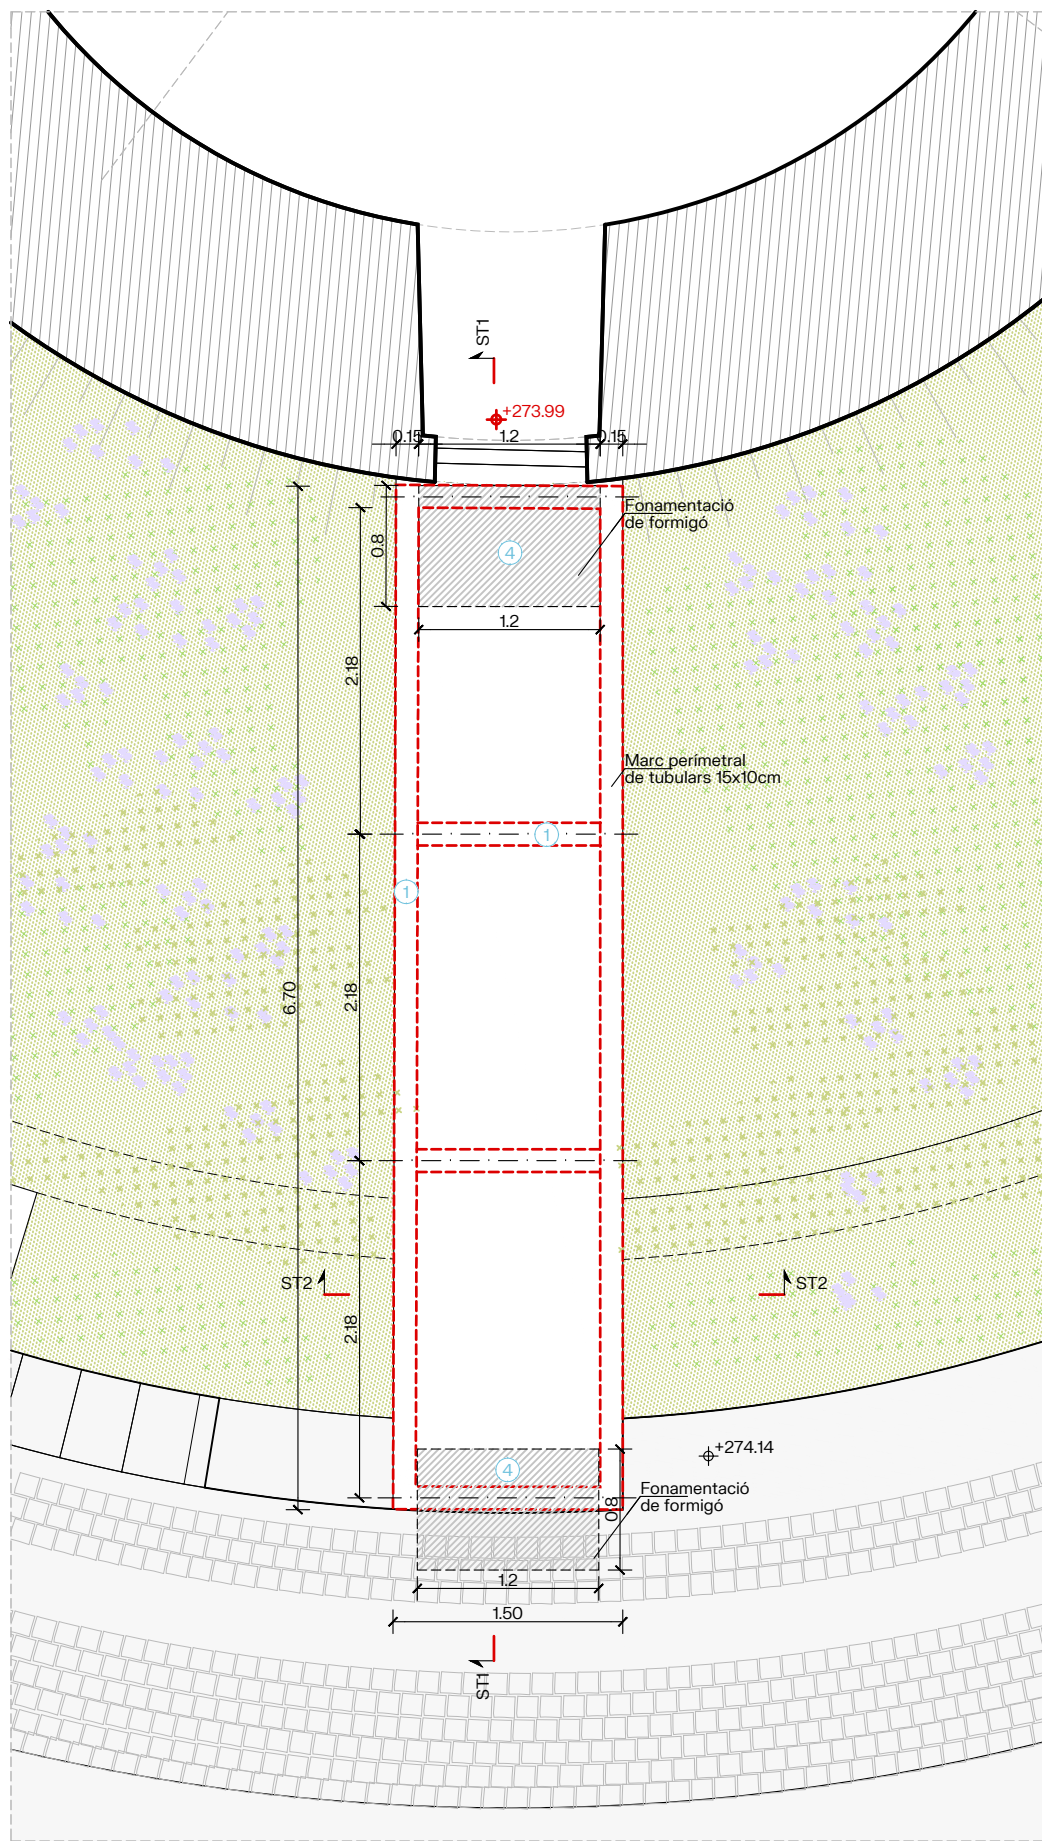


Planta estructural e 1/50

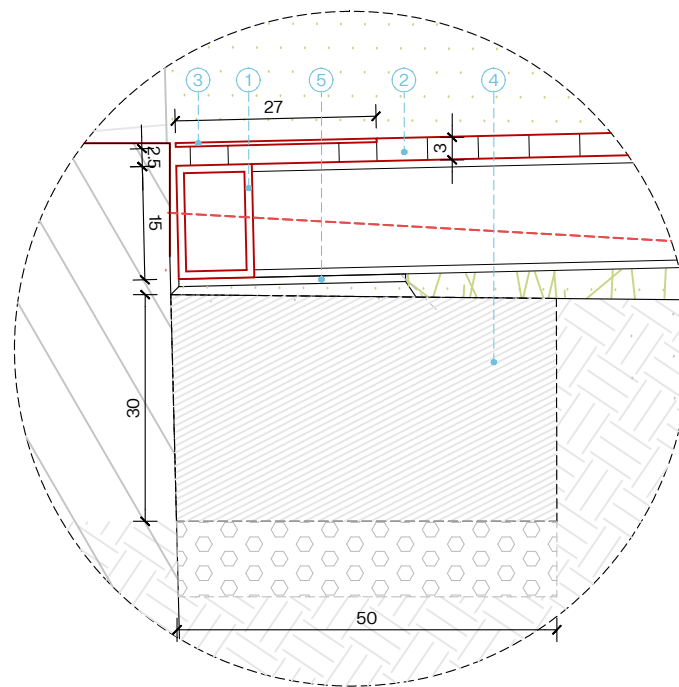

Detall DET.1 e 1:10

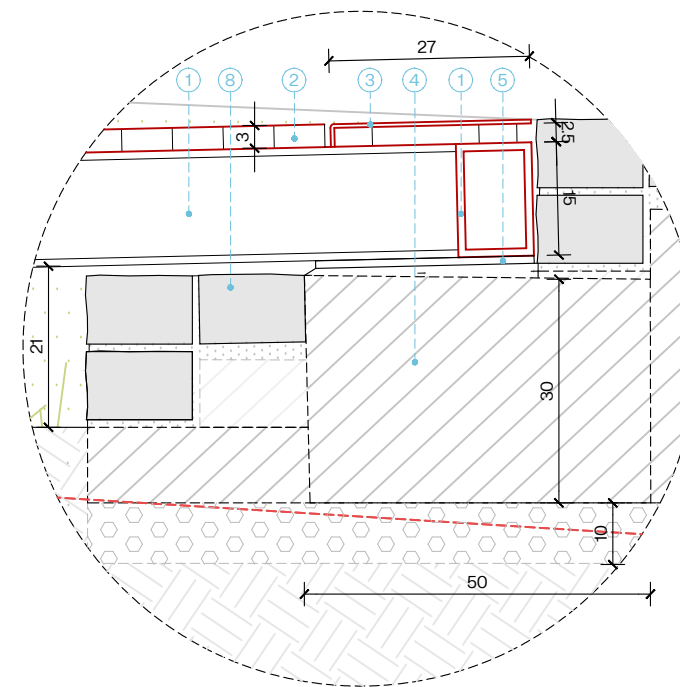


Detall DET.2 e 1:10

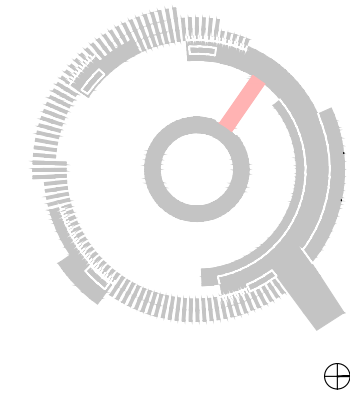


LLEGENDA:


- +XXX Cota estat actual
- +XXX Cota proposta
- ① Marc perimetral de 1.50x6.70m d'acer corten format per perfils tubulars de 15x10cm.
- ② Trames d'acer corten de 1436x640cm i gruix de 3cm
- ③ Embellidor perimetral d'acer corten de 7/27cm de ample i alçada 18cm col·locat mitjançant perfils de 5x2.5cm ancorats al marc perimetral
- ④ Fonamentació de formigó de 120x80x30cm
- ⑤ Placa d'ancoratge entre el marc perimetral i la fonamentació sobre morter d'anivellament.
- ⑥ Paviment de pedra ROCAFORT de 10/14/18x14x9cm, acabat Rustic col·locat a trencajunts i rebudes amb morter de 3cm. (Veure detall 08.03)

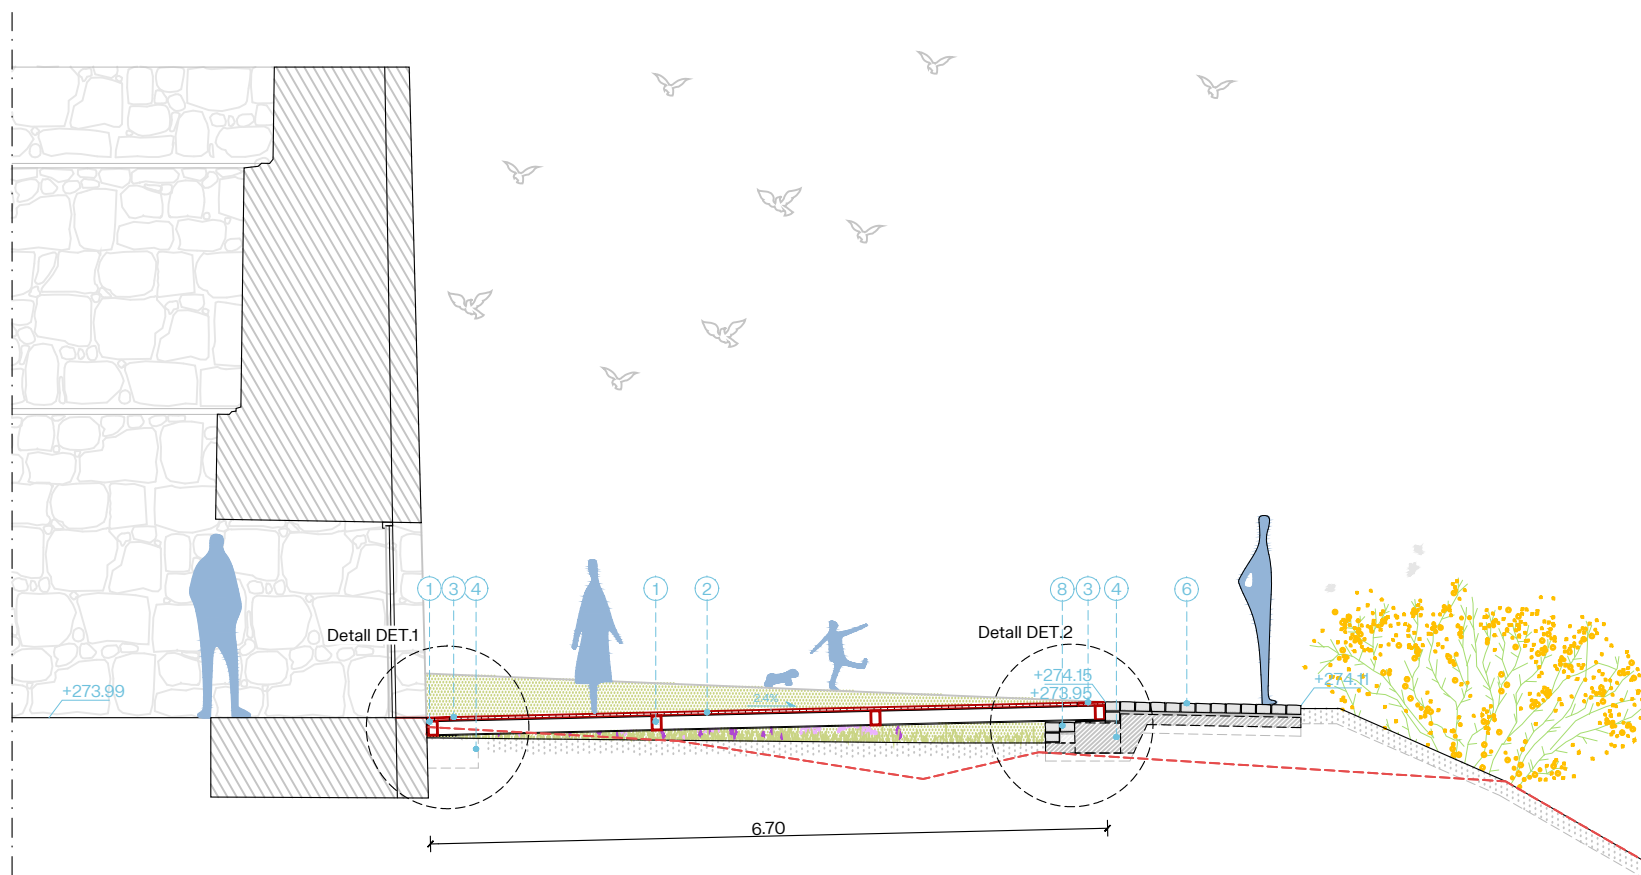


Secció ST1 e 1/75

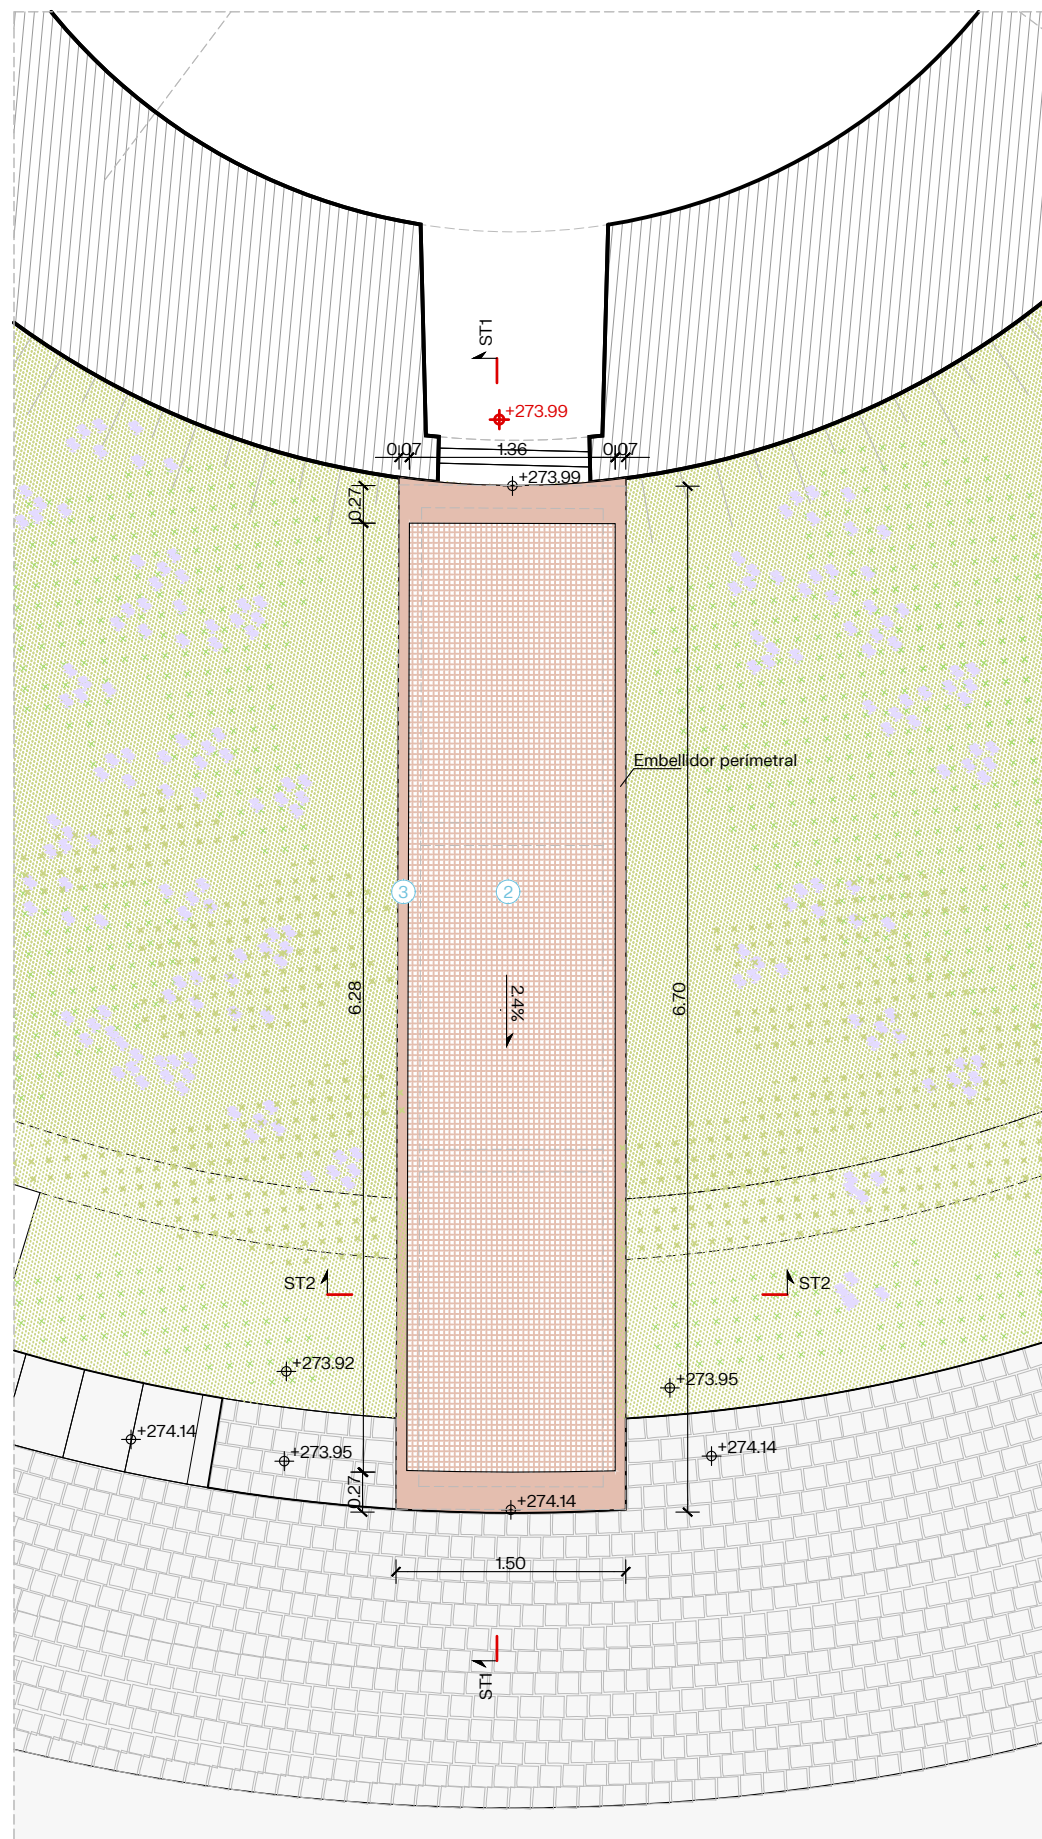

Planta e 1/50

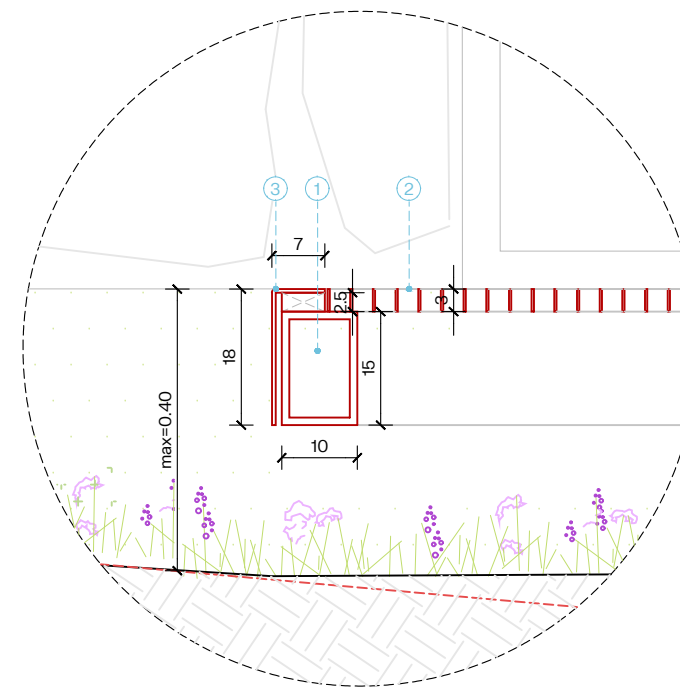


Detall DET.3 e 1/10

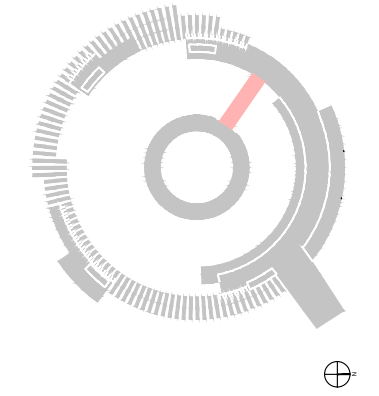

LLEGENDA:

- +XXX Cota estat actual
- +XXX Cota proposta
- ① Marc perimetral de 1.50x6.70m d'acer corten format per perfils tubulars de 15x10cm.
- ② Tramex d'acer corten de 1436x640cm i gruix de 3cm
- ③ Embellidor perimetral d'acer corten de 7/27cm de ample i alçada 18cm col·locat mitjançant perfils de 5x2.5cm ancorats al marc perimetral
- ④ Fonamentació de formigó de 120x80x30cm
- ⑤ Placa d'ancoratge entre el marc perimetral i la fonamentació sobre morter d'anivellament.
- ⑥ Paviment de pedra ROCAFORT de 10/14/18x14x9cm, acabat Rustic col·locat a trencajunts i rebudes amb morter de 3cm. (Veure detall 08.03)

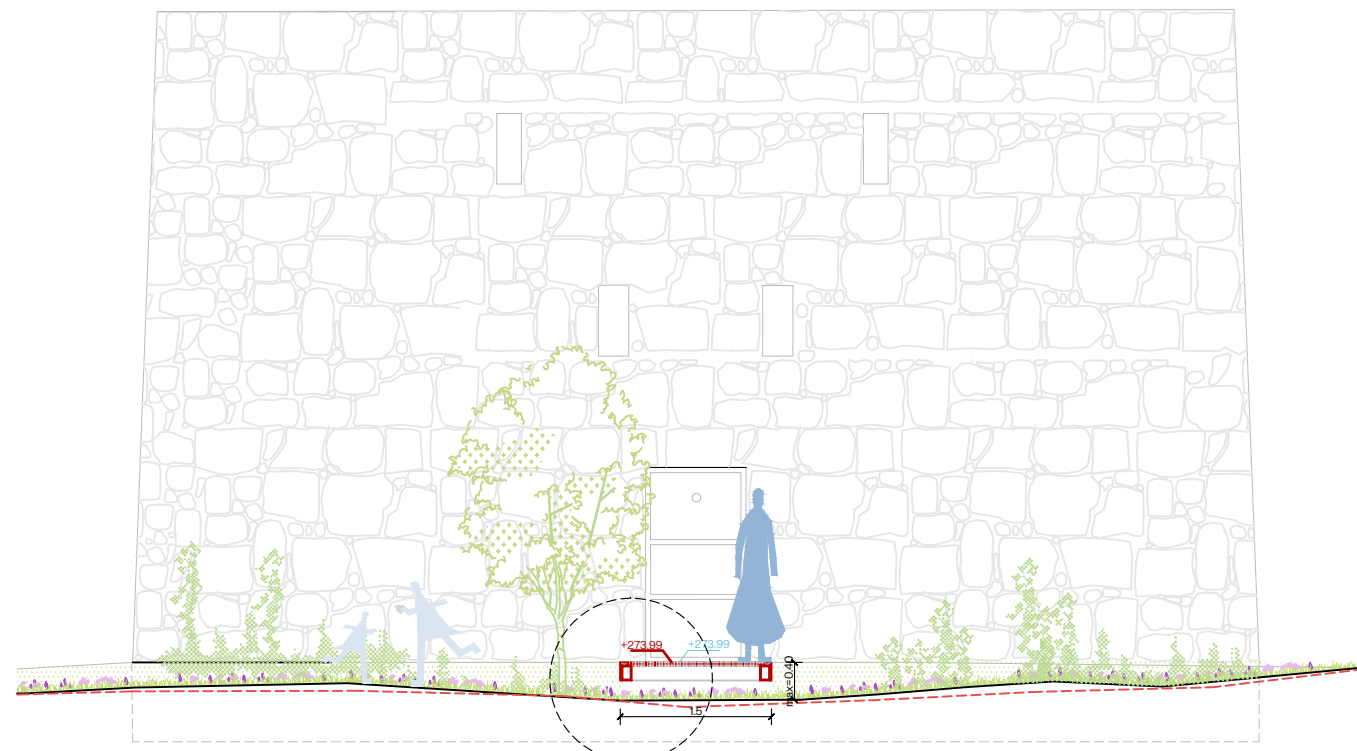

Secció ST2 e 1/75

Detall DET.3