



MODIFICACIÓ PUNTUAL
PLA ESPECIAL CATÀLEG DE MASIES I CASES RURALS
DOCUMENTACIÓ GRÀFICA

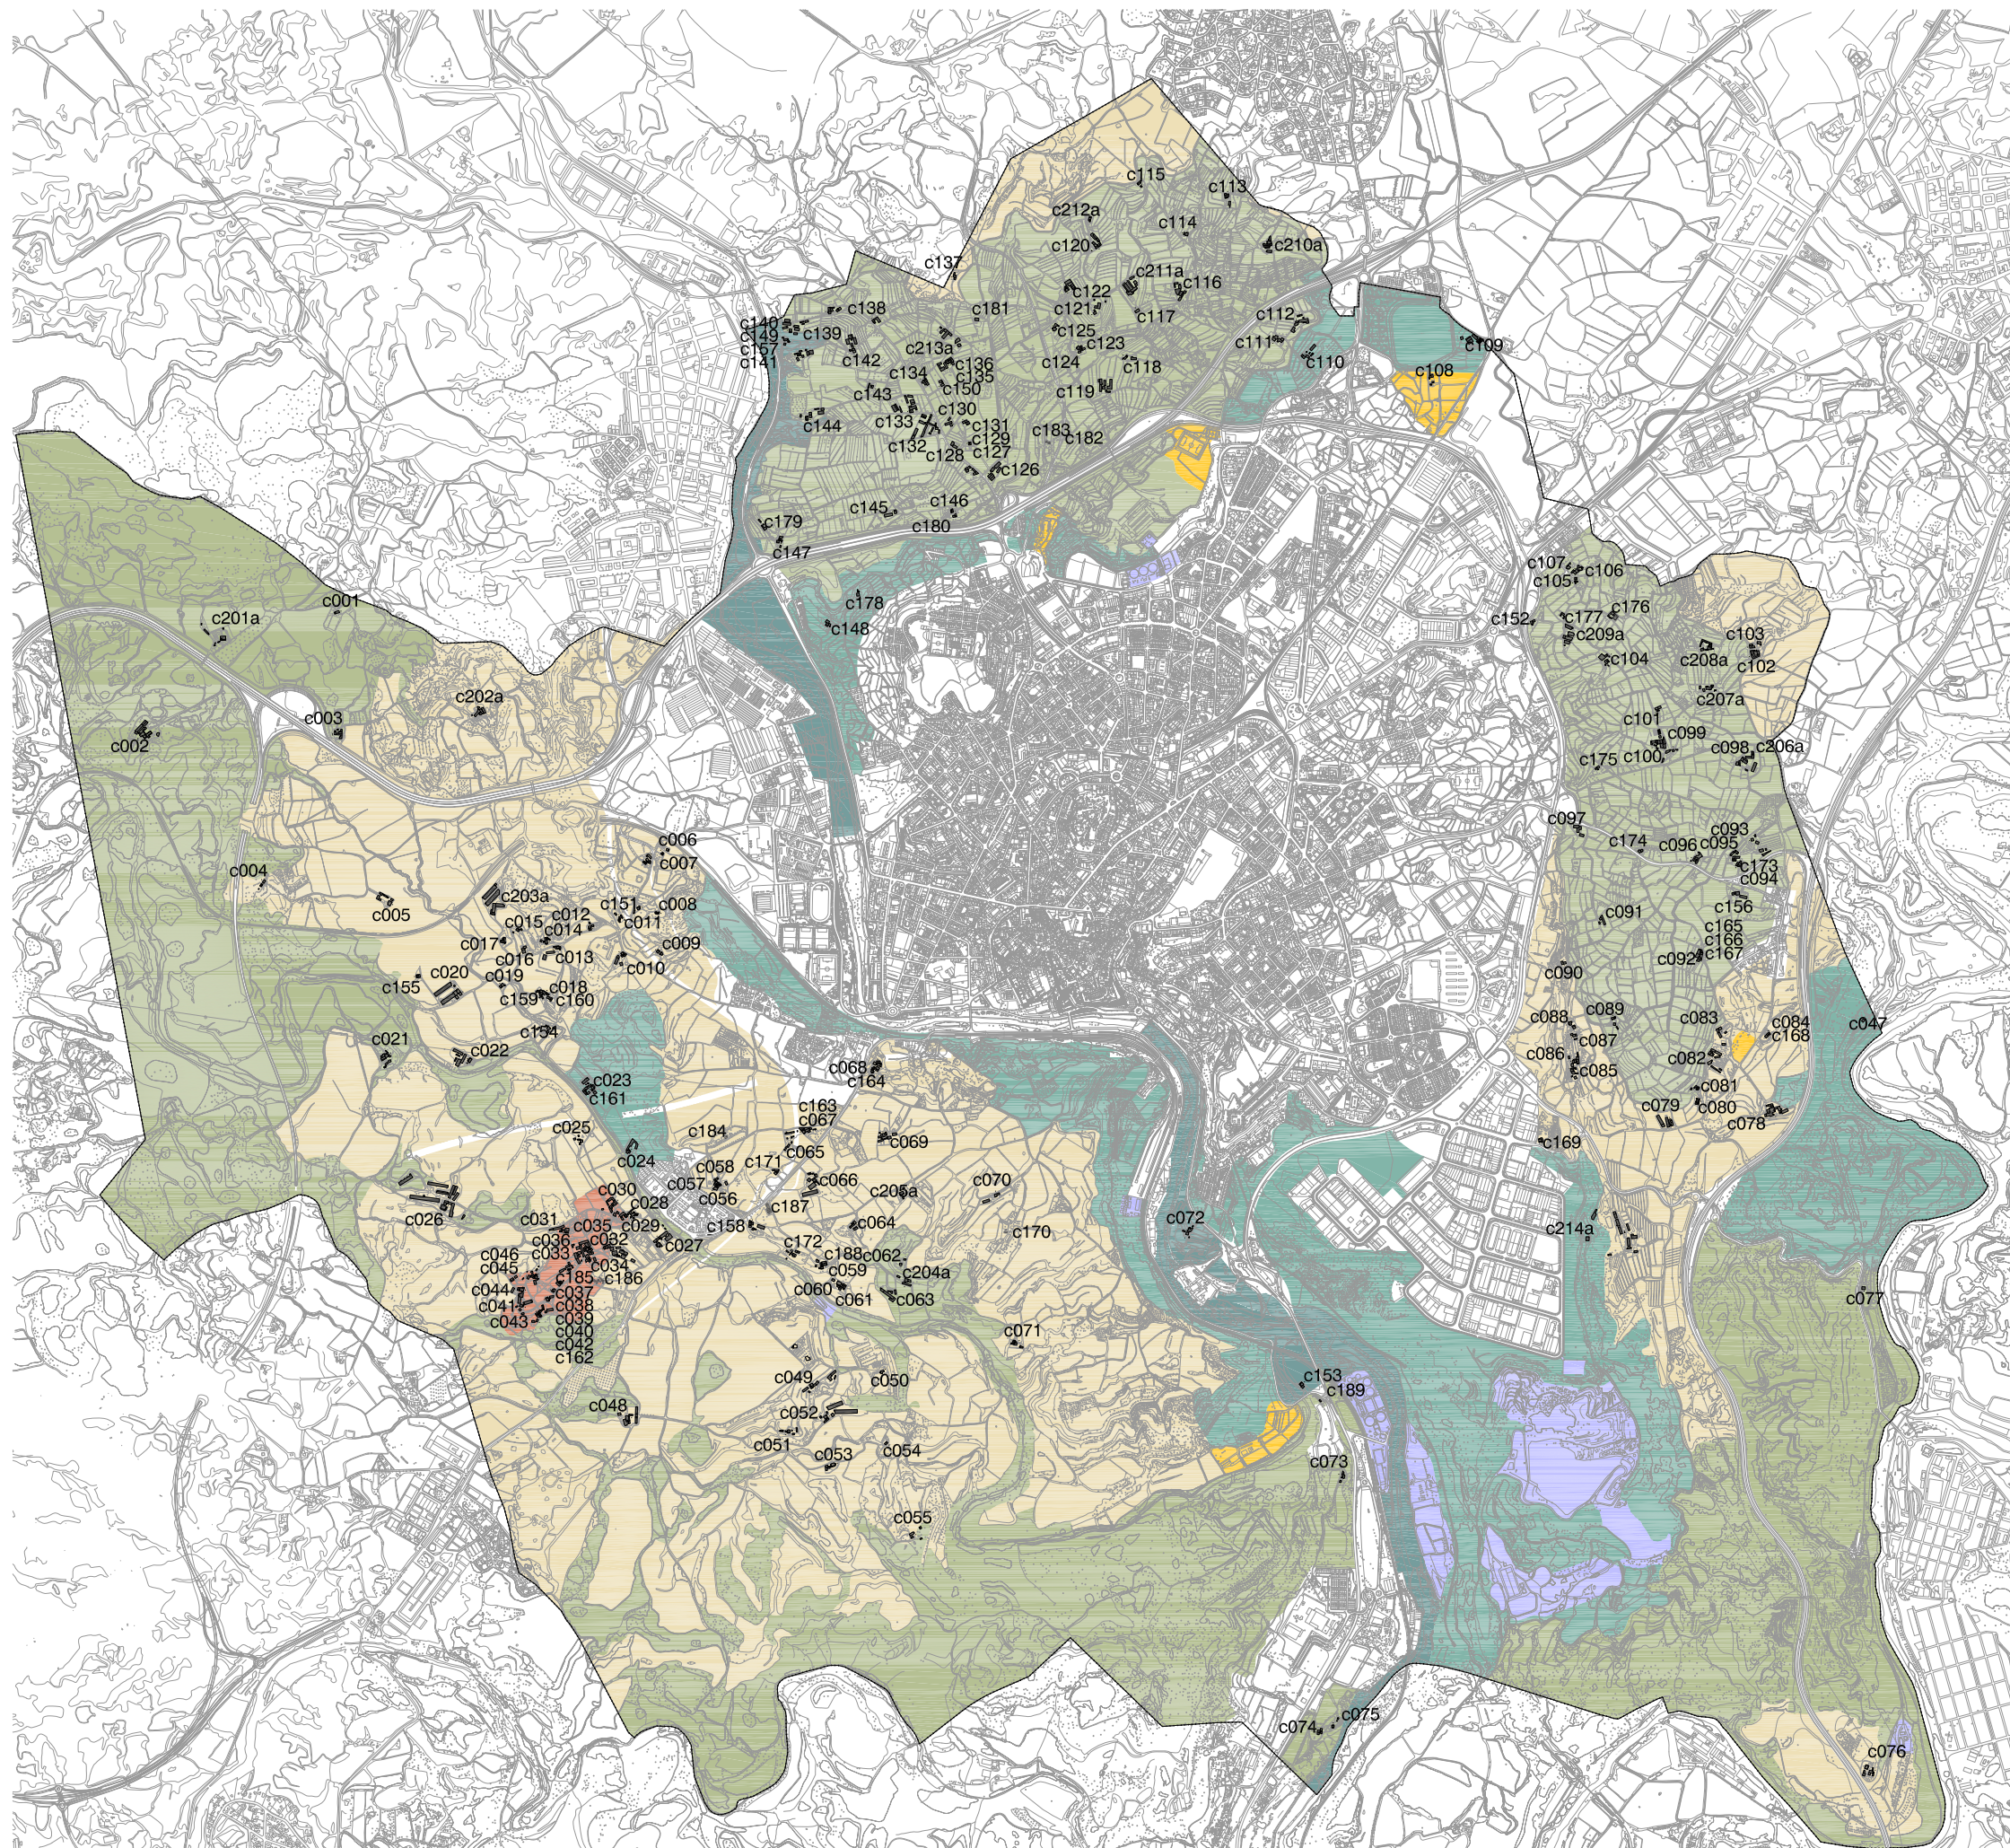

- ZONES**
- RESERVA ECOLÒGICA (CLAU 10)
 - PROTECCIÓ AGRÍCOLA (CLAU 11)
 - AGRÍCOLA (CLAU 12)
 - NUCLEUS RURALS (CLAU 13)
- SISTEMES**
- INFRAESTRUCTURES SERVIES (CLAU C)
 - GRAN PARC (CLAU D1)
 - PARC DEL CARDENER (CLAU D4)
 - PARC PAISATGÍSTIC (CLAU D6)
 - EQUIPAMENTS (CLAU E)

80
60
0
1/30000

L'ARQUITECTA MUNICIPAL
ÀNGELS MAS PINTÓ
SETEMBRE DEL 2013
FULL 01 DE 01

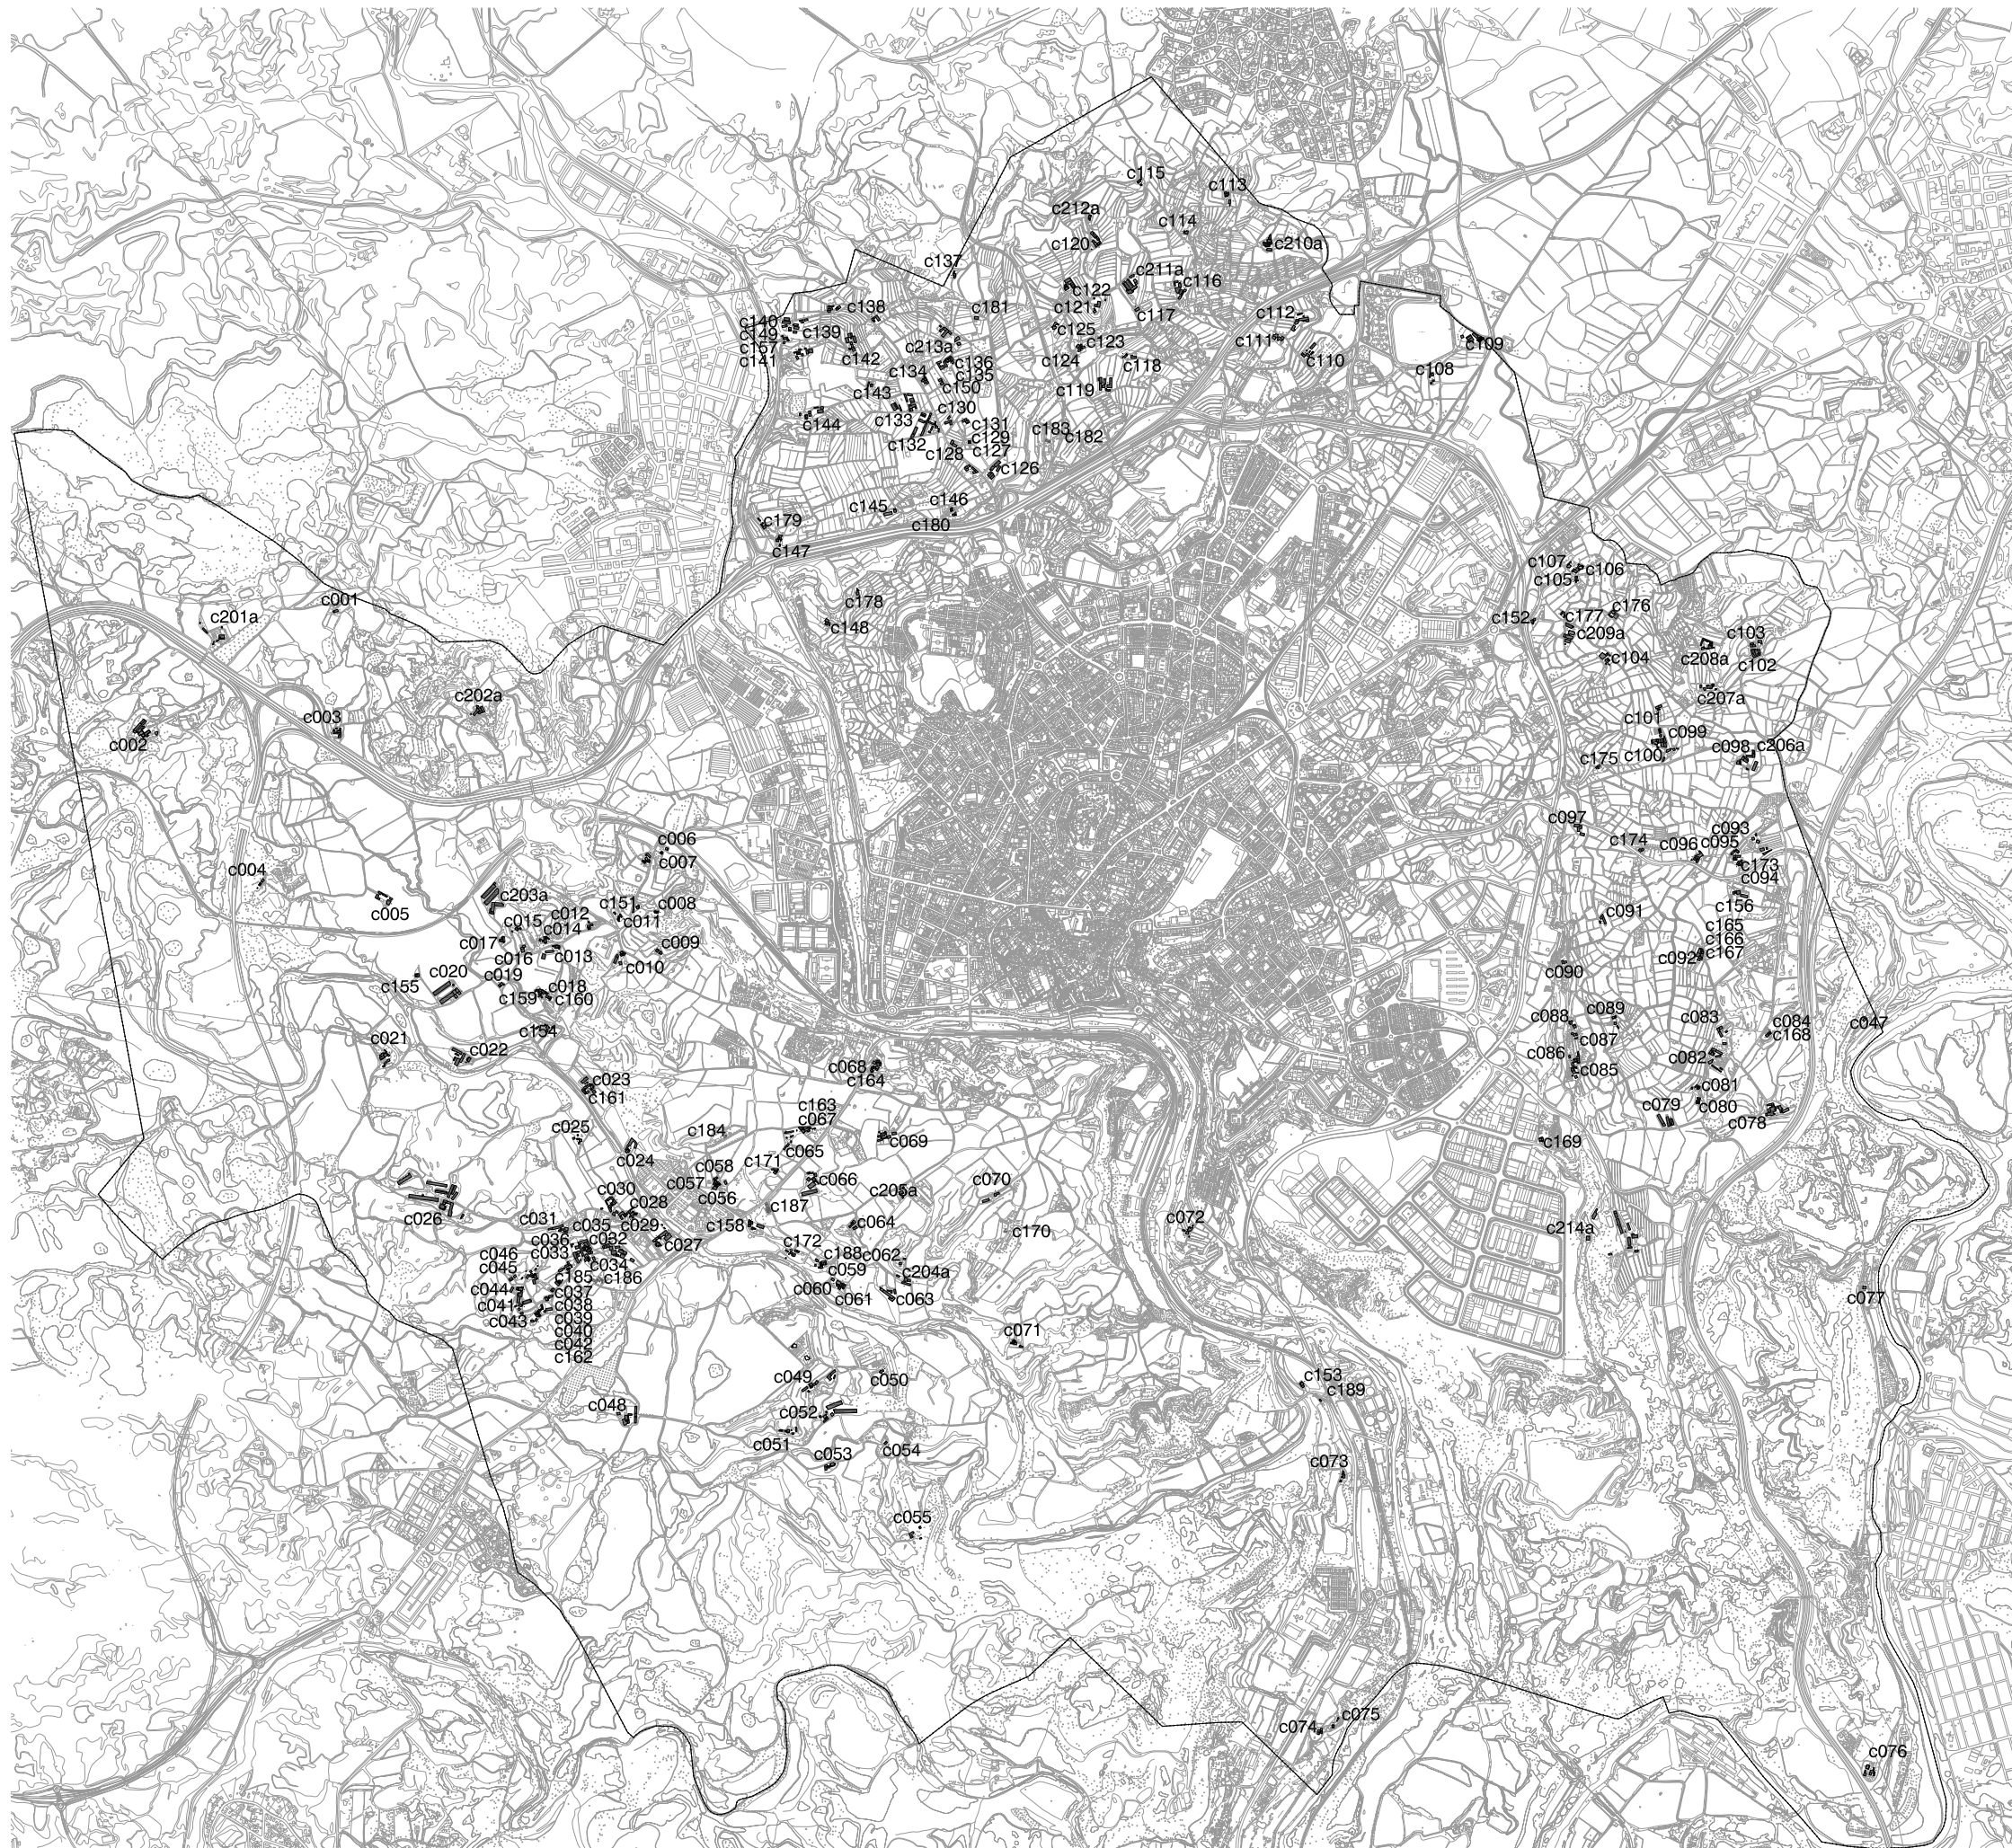

1/30000



L'ARQUITECTA MUNICIPAL

ÀNGELS MAS PINTÓ

SETEMBRE DEL 2013

FULL 01 DE 02

02.01

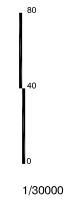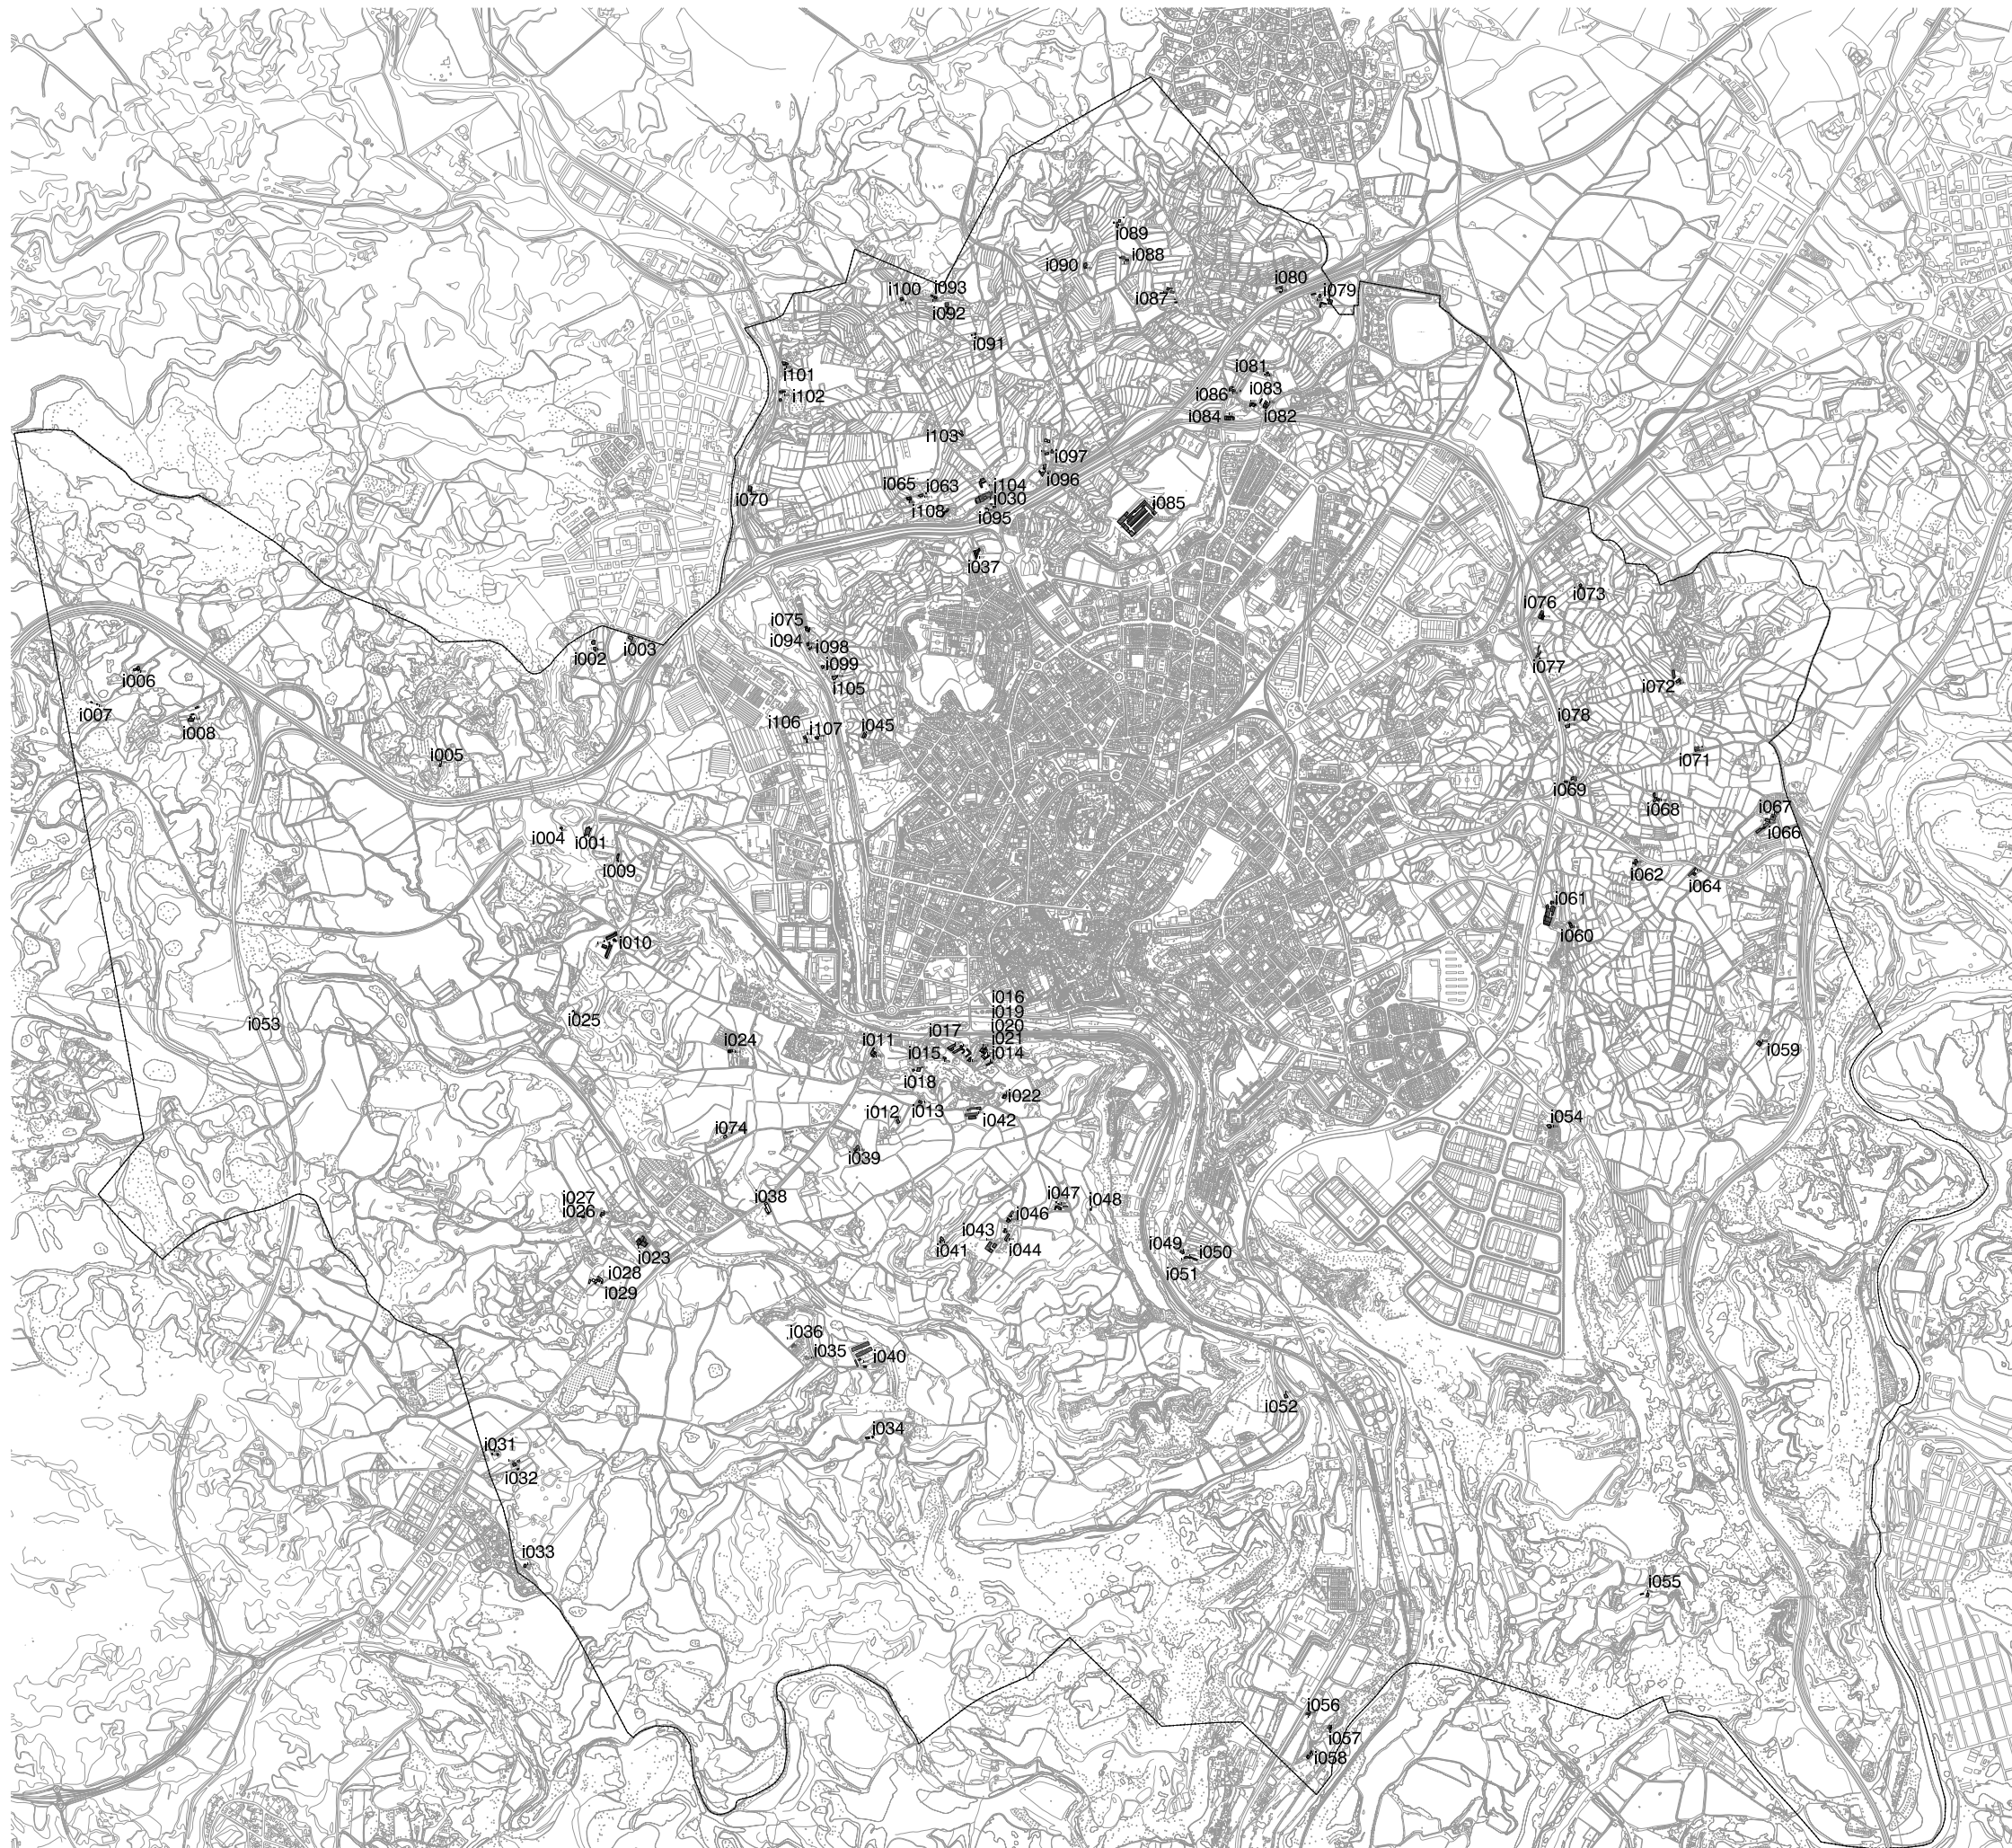

1/30000



L'ARQUITECTA MUNICIPAL

ÀNGELS MAS PINTÓ

SETEMBRE DEL 2013

FULL 02 DE 02

02.02

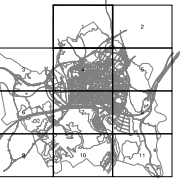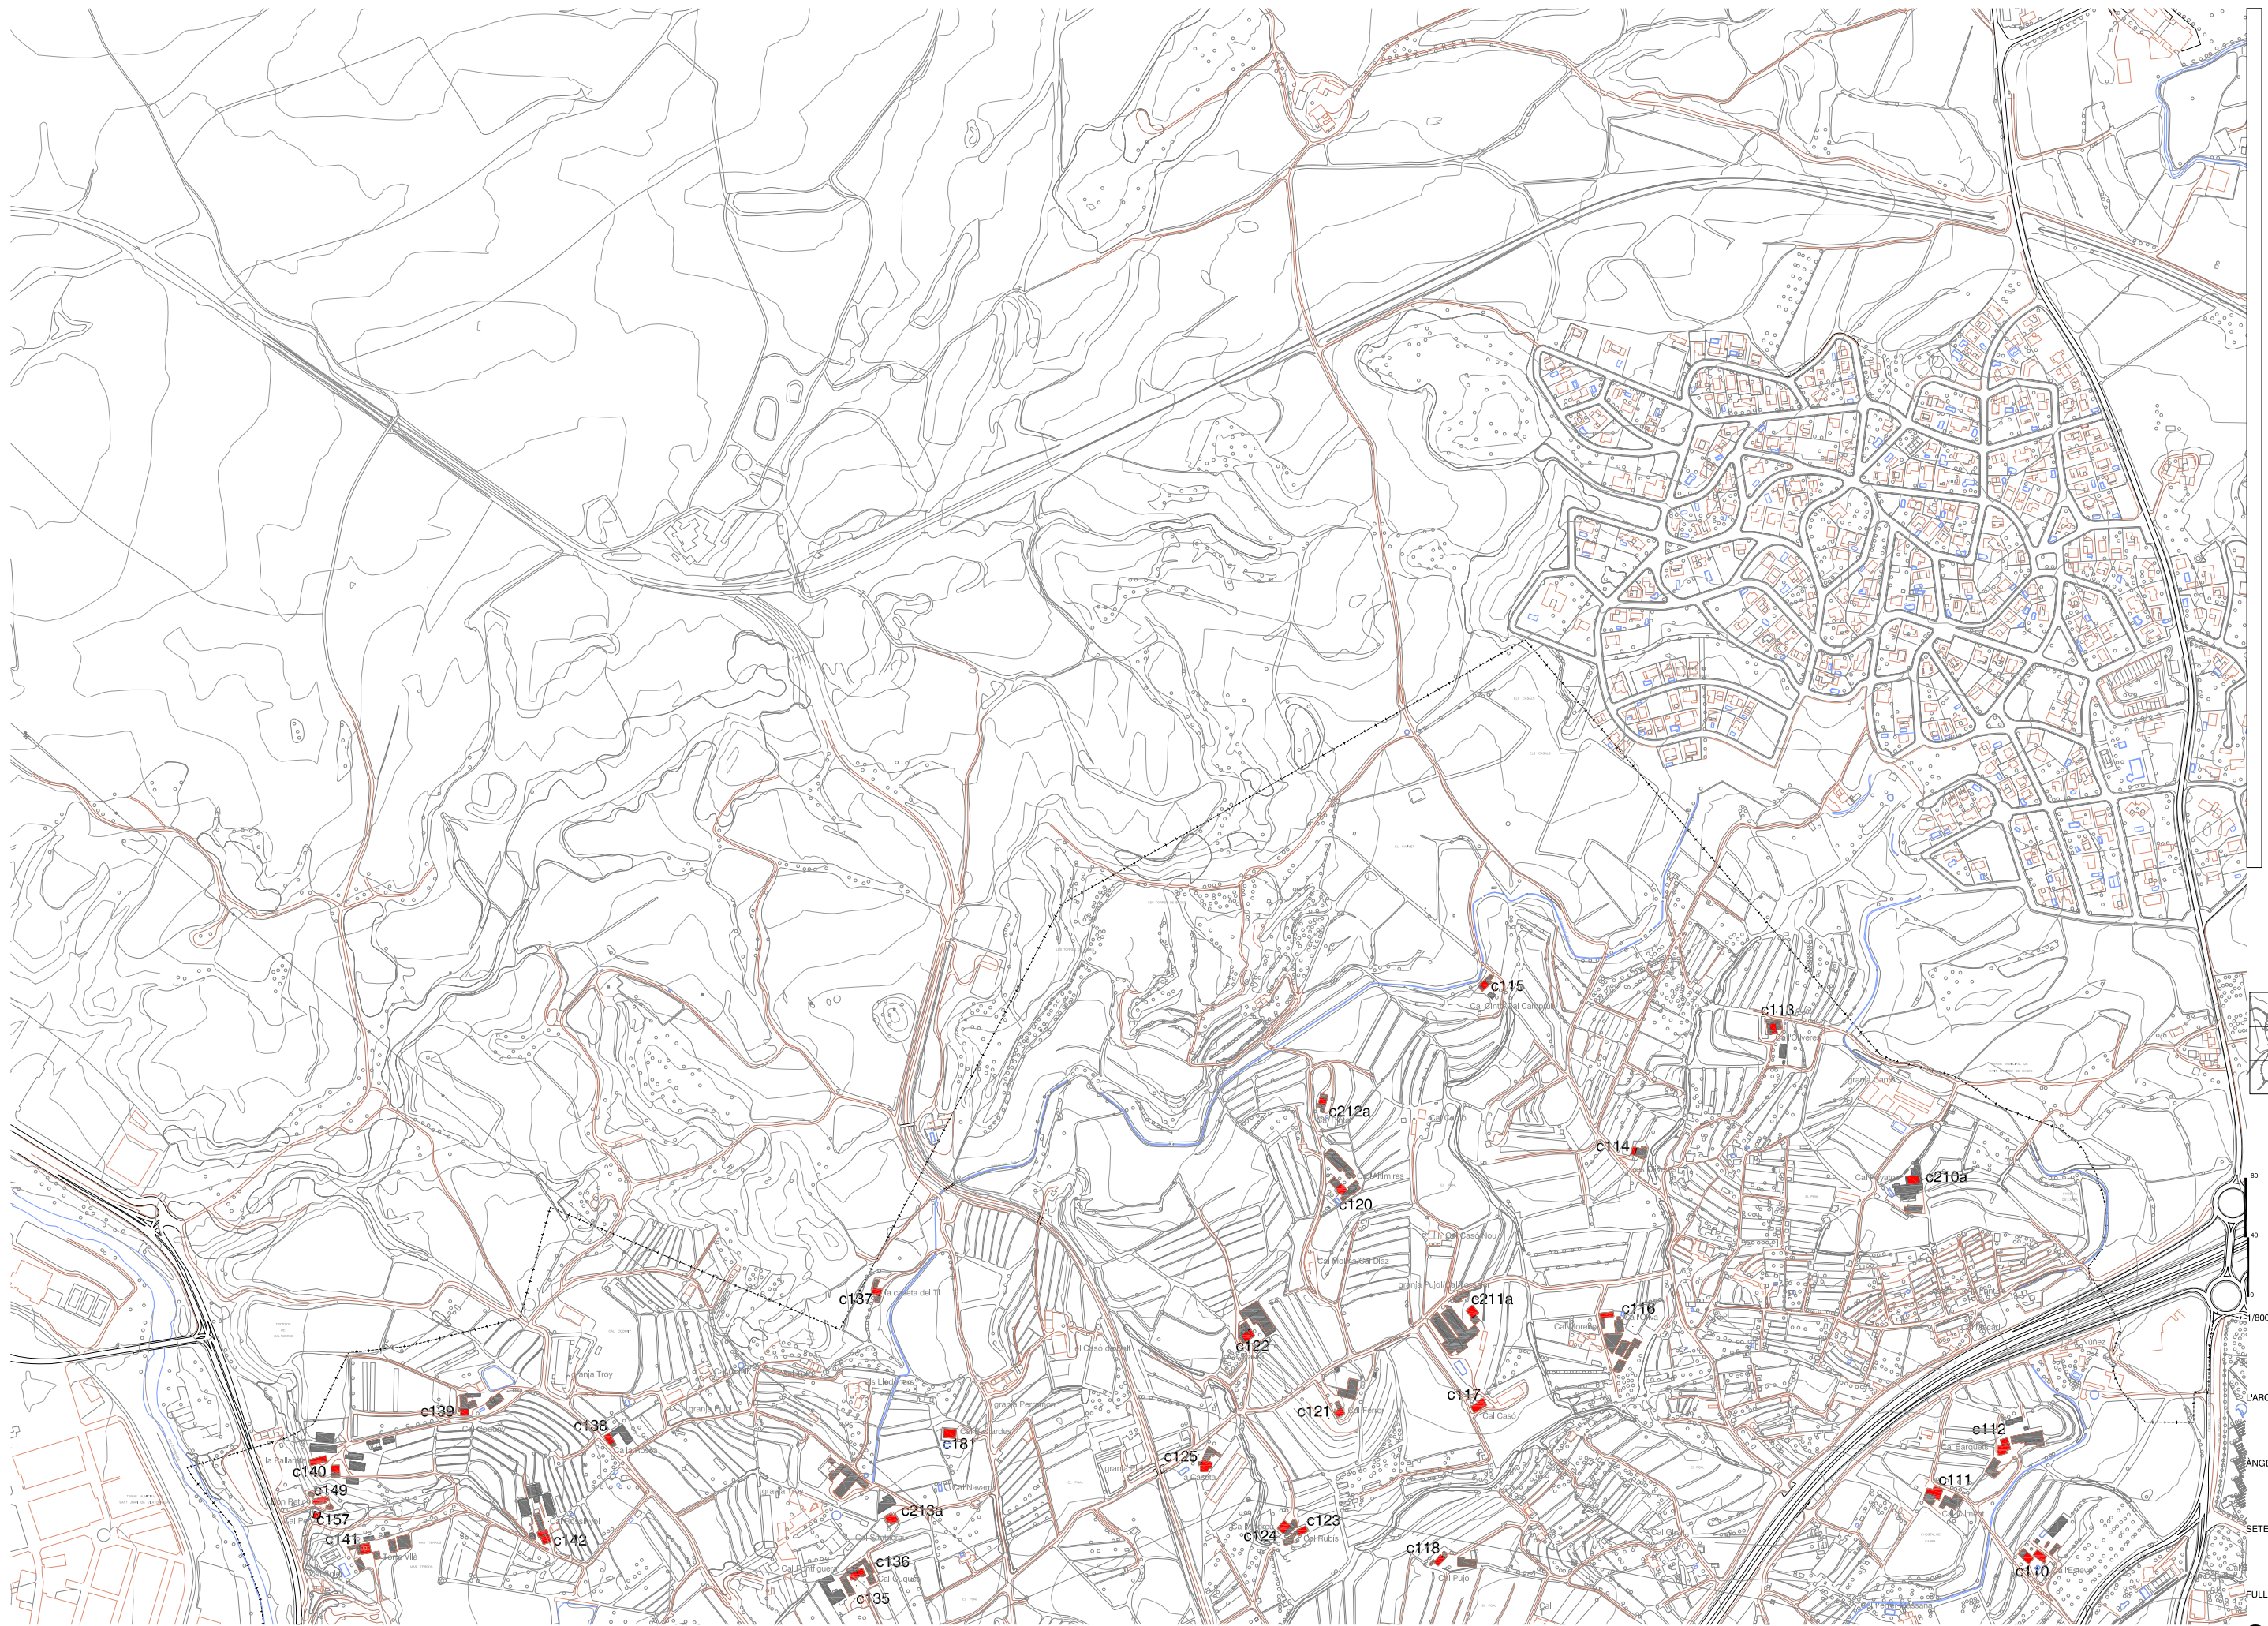

1:8000


L'ARQUITECTA MUNICIPAL

ANGELS MAS PINTÓ

SETEMBRE DEL 2013

FULL 01 DE 11

03.01


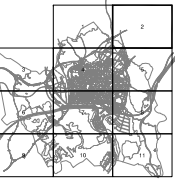


100
50
1/8000

L'ARQUITECTA MUNICIPAL
ÀNGELS MAS PINTÓ
SETEMBRE DEL 2013

FULL 02 DE 11

03.02

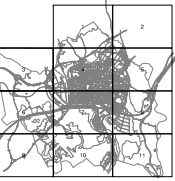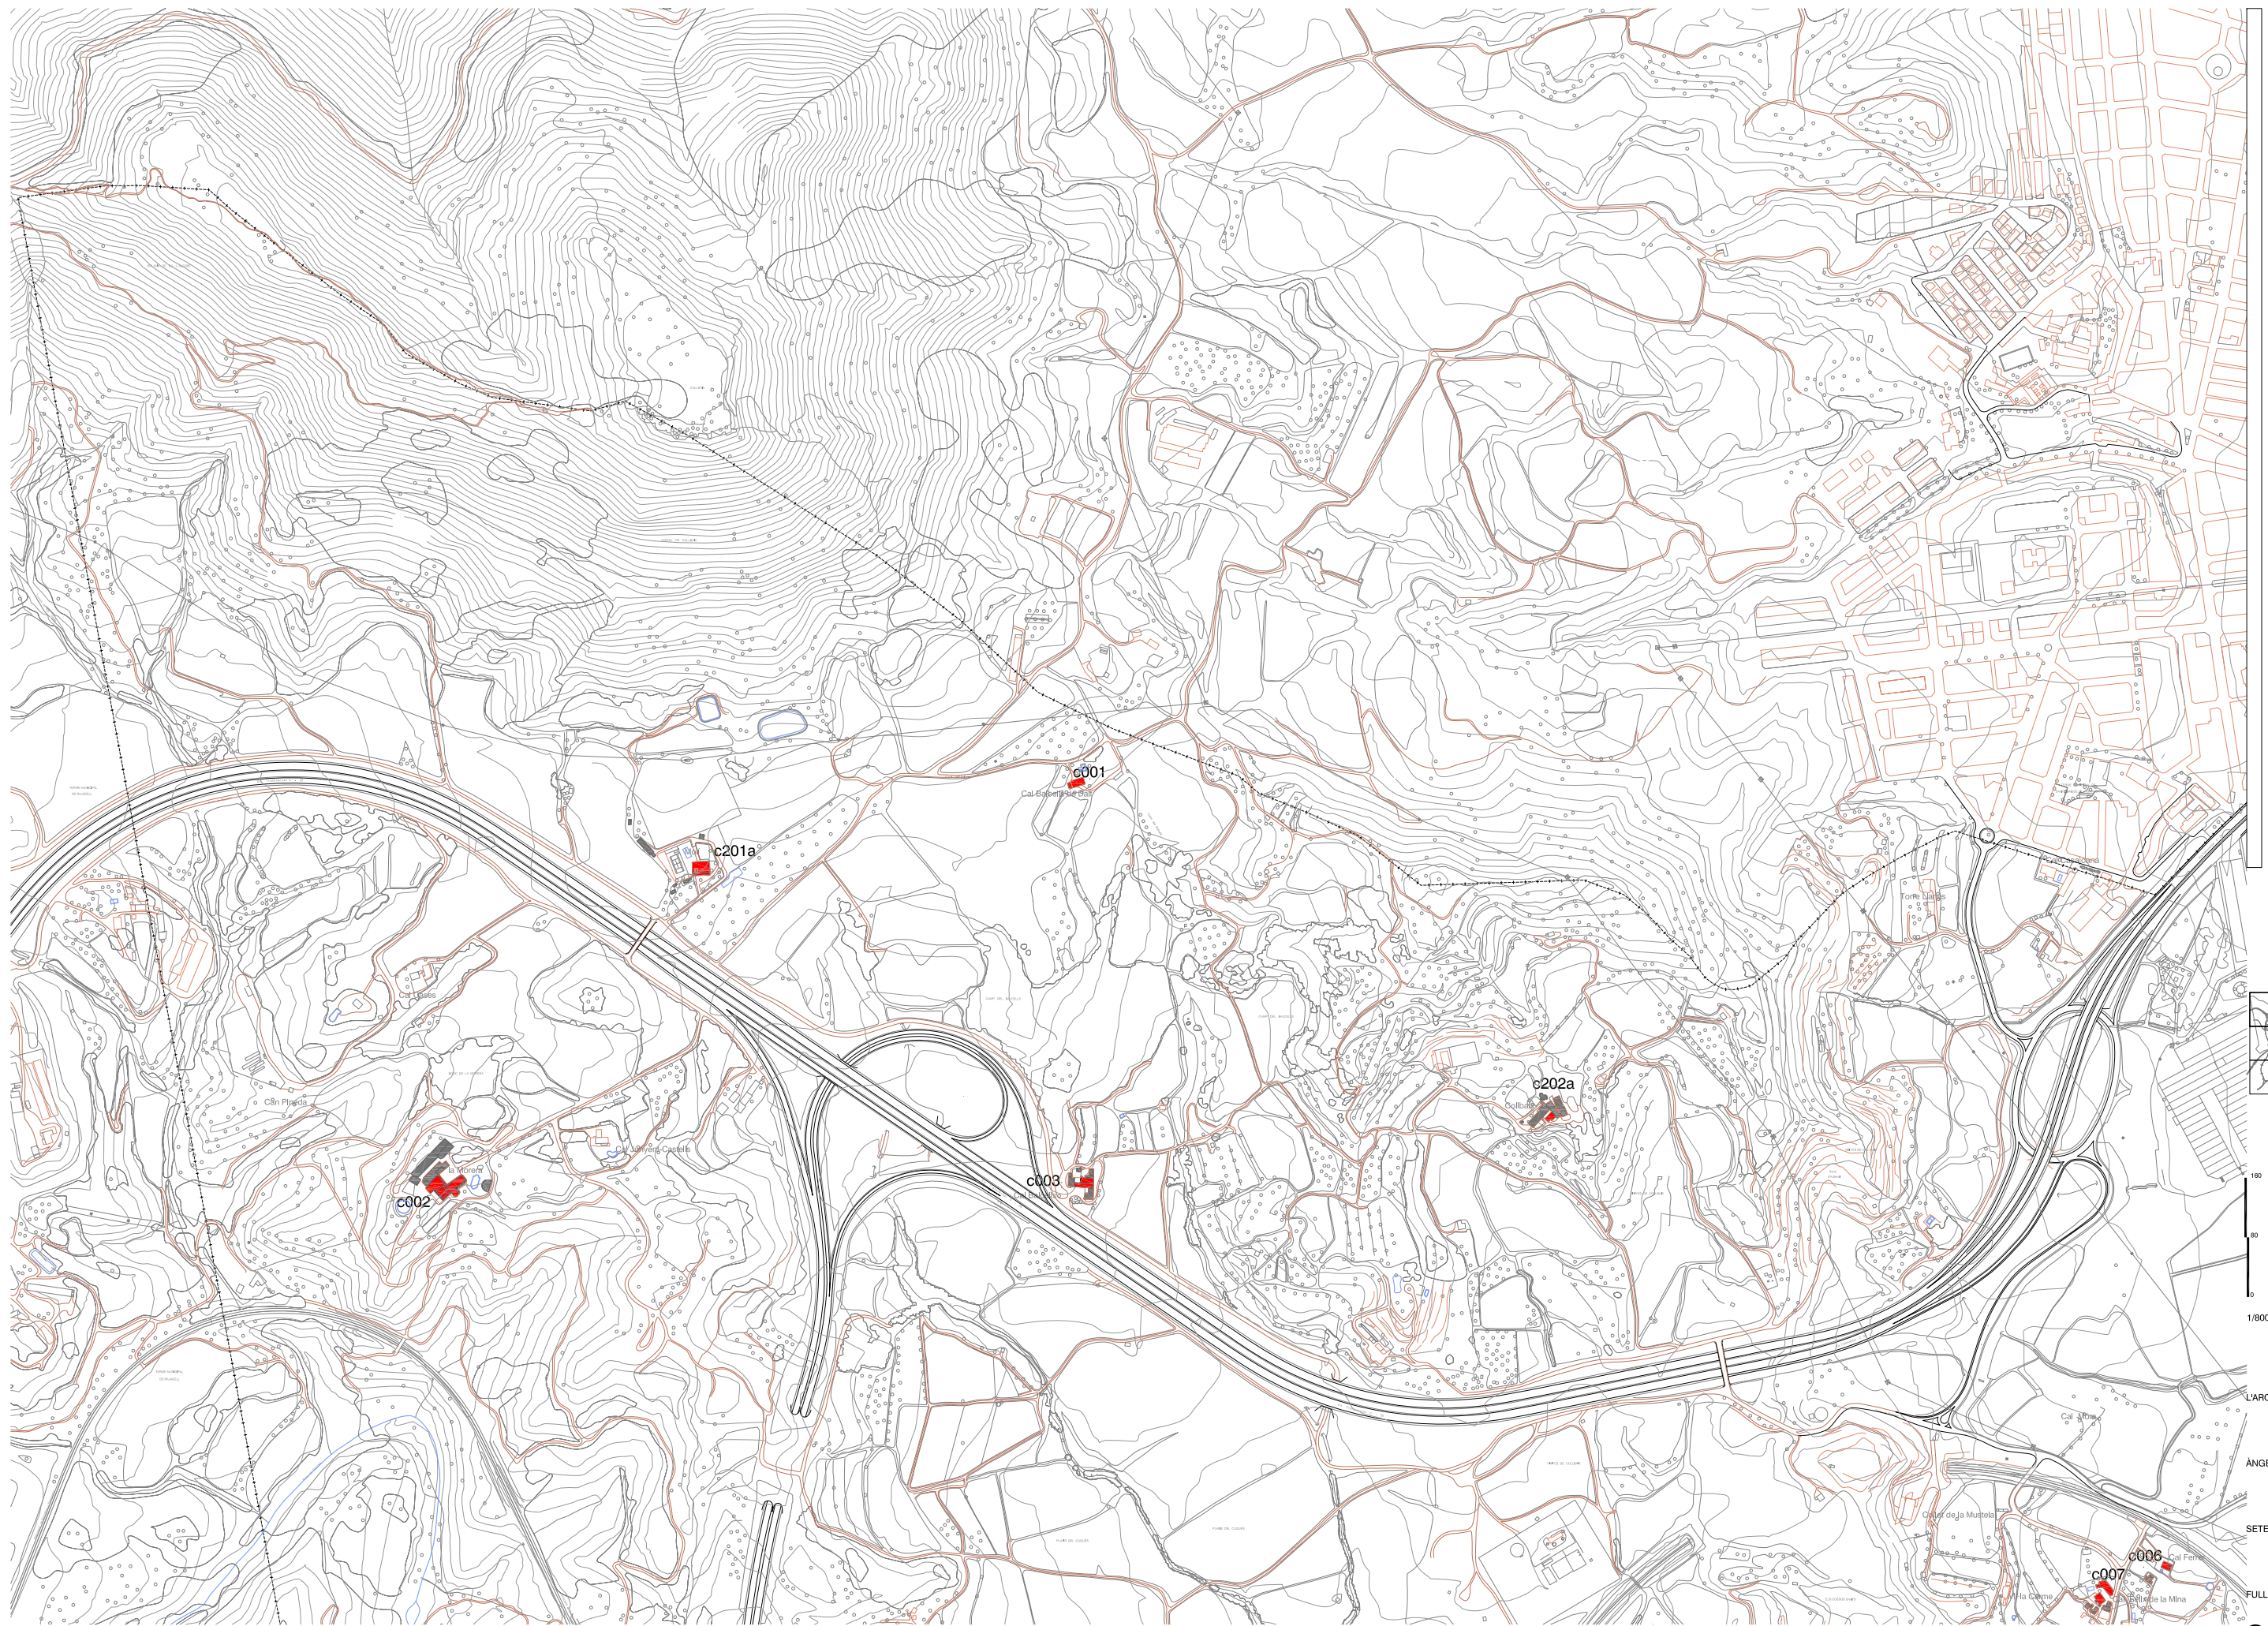

180
120
1/8000



L'ARQUITECTA MUNICIPAL

ÀNGELS MAS PINTÓ

SETEMBRE DEL 2013

FULL 03 DE 11

03.03

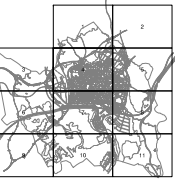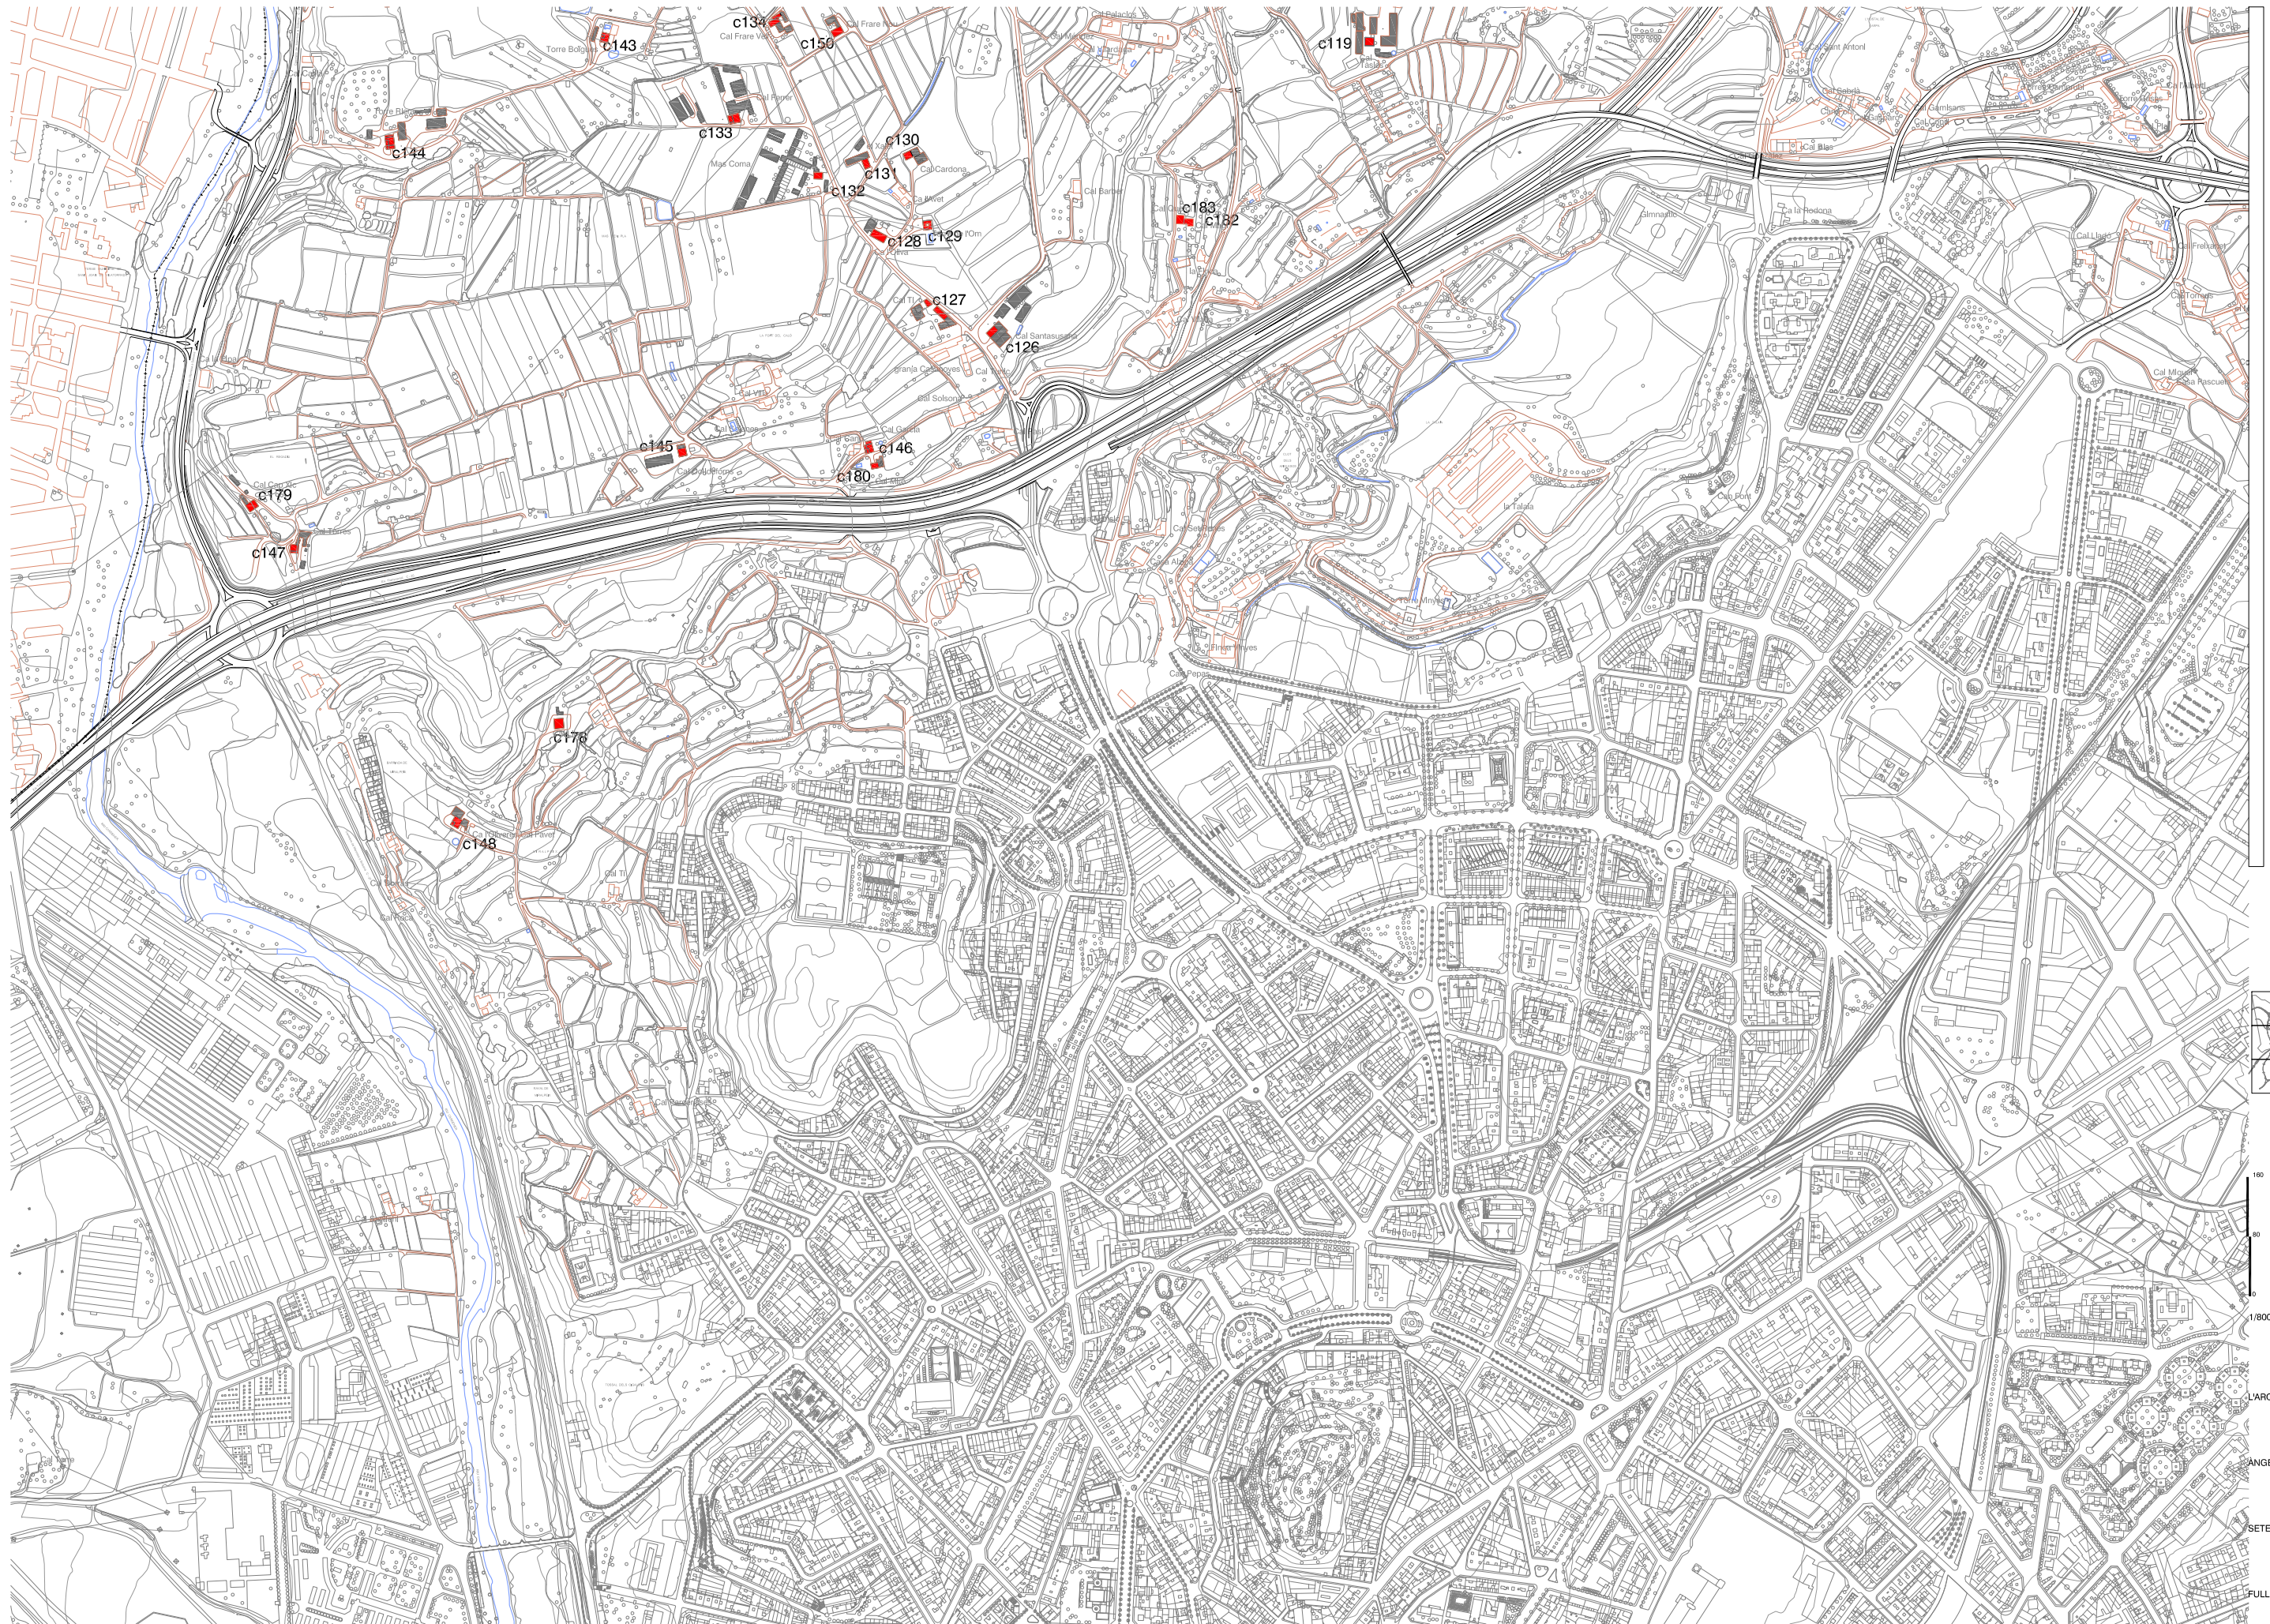

0
50
100
1/8000

ARQUITECTA MUNICIPAL

ANGELS MAS PINTÓ

SEPTEMBRE DEL 2013

FULL 04 DE 11

03.04