

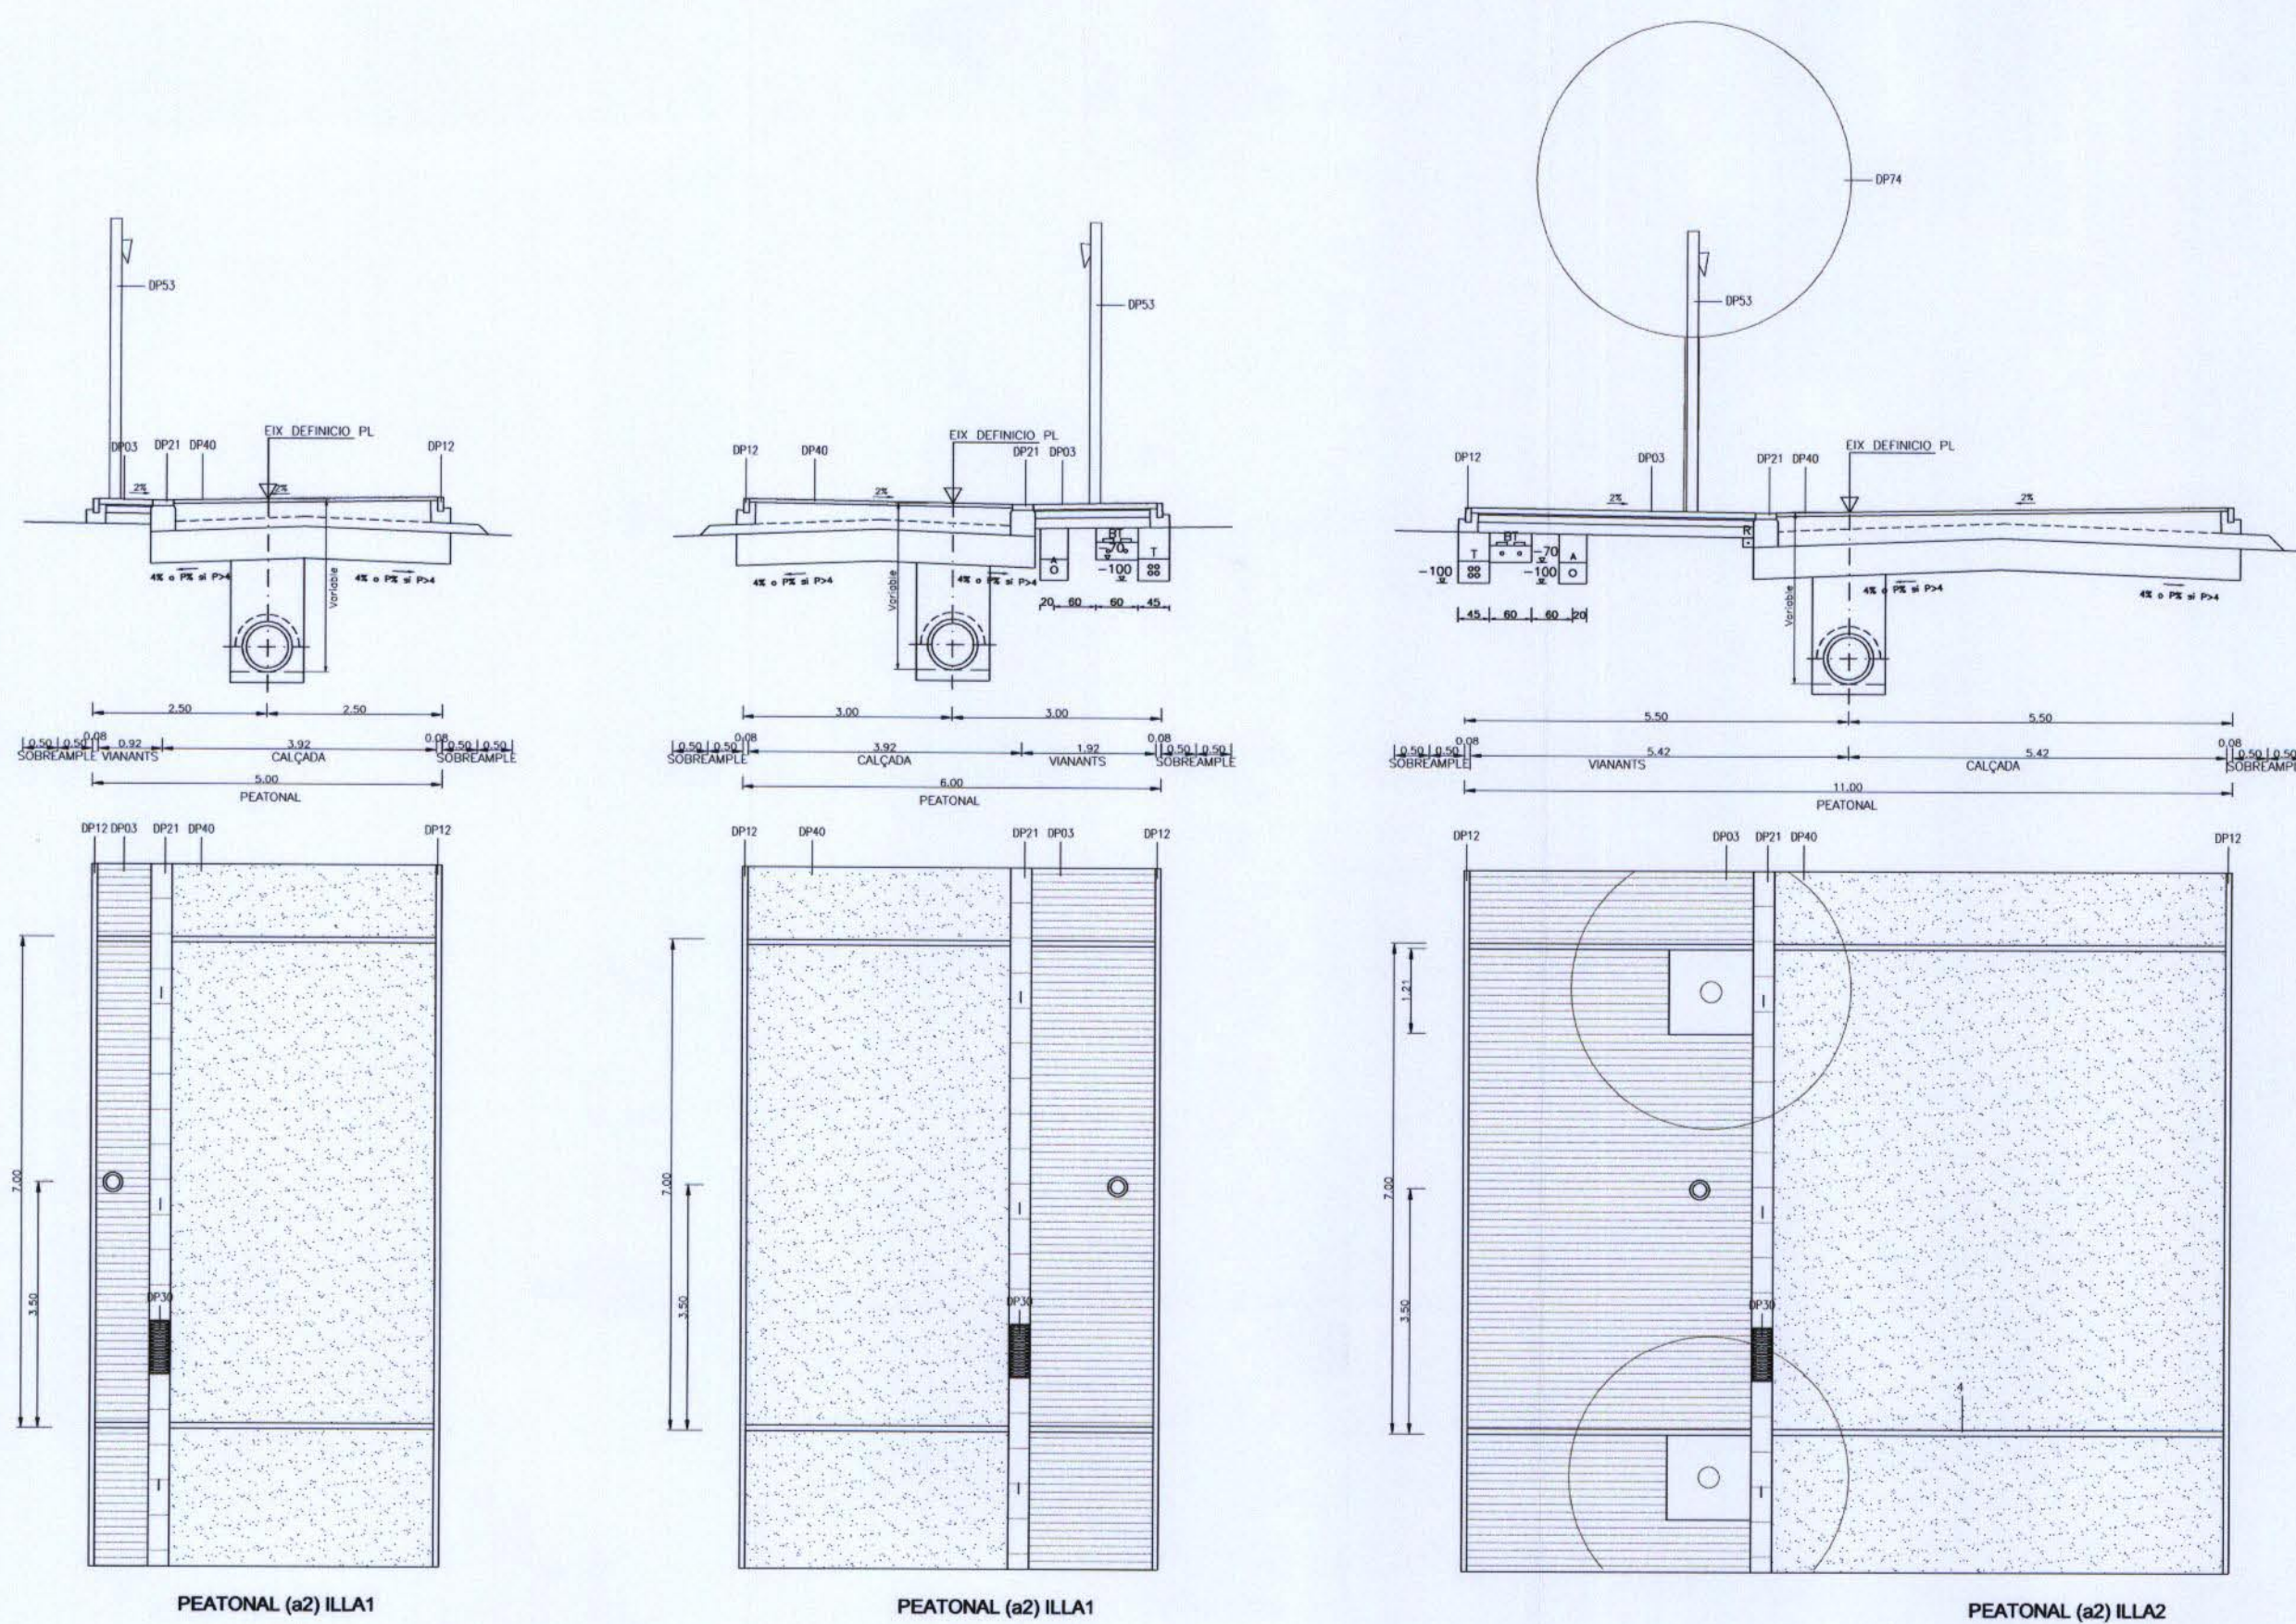
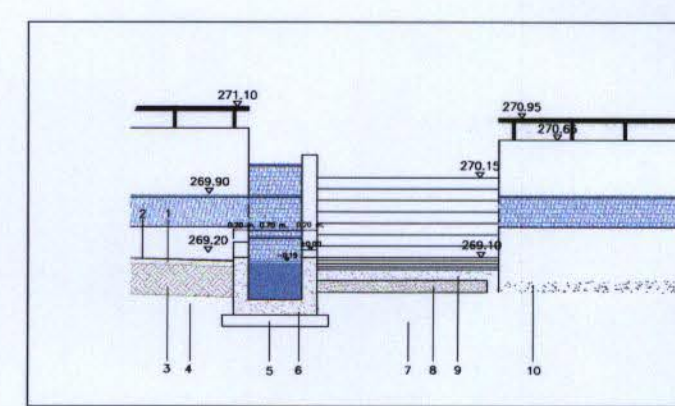



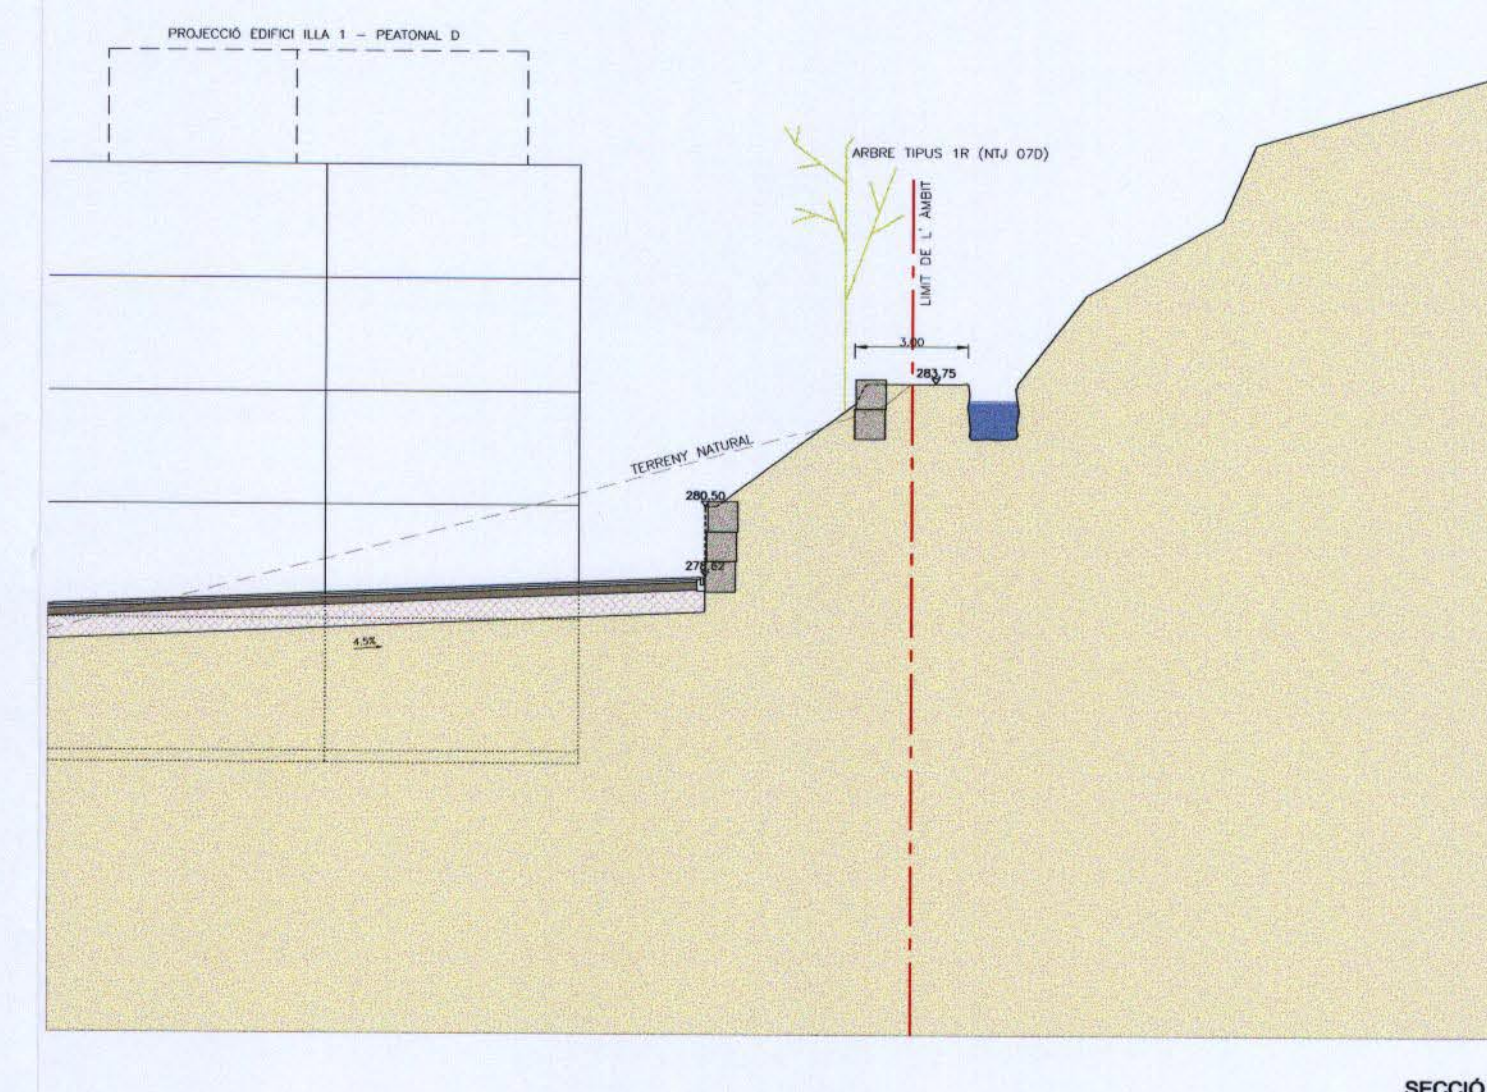


DP01 PAVIMENT DE PAVIÓ O DE COST EQUIVALENT
 DP02 LLOSETA HORIZONTAL DE 9 PASTILLES DE FORMIGÓ PRE-COMPRIMAT 20x20x4cm
 DP03 PAVIMENT AMB JUNT D'IBET (P.L. TIPUS LAMINADA VA VETDA O SIMILAR)
 DP04 PEDRA ARTIFICIAL ACABAT LLIS
 DP05 PARETERRA DE SÀLDO
 DP10 VORADA DE GRANT SERRAT MECANIC ACABAT FLAMEJANT
 DP11 VORADA DE FORMIGÓ MODEL T-3 SÈRIE S
 DP12 VORADA DE FORMIGÓ MODEL P-3 DE B200cm
 DP13 RIGOLA BLANCA DE LLOSETES DE FORMIGÓ DE 20x20x4cm
 DP14 RIGOLA BLANCA DE LLOSETES DE FORMIGÓ DE 30x30x4cm
 DP15 EMBORNAL DE FOSCA DOCTIL TIPUS "CIBOT" O SIMILAR
 DP16 ACOLIMENAT ASPÀLTIC TIPUS D-12 DE GRX 4cm
 DP17 BACUL TIPUS "MERIDIANA" DE 12x4cm AMB LAMPADA DE 250W VSAP
 DP18 COLUMNA D'ACER INOX. DE 8 m. AMB LAMPADA CARANDINI JCH/CC-L DE 150W VSAP

DP02 COLUMNA DE I.E.P. FO-8 AMB LAMPADA DE 125W VSAP O SIMILAR
 DP03 COLUMNA D'ACER INOX. DE 4 m. AMB PROTECTOR ORIENTABLE DE 70W VSAP
 DP04 ESCOSSELL TIPUS TRO. 100x120cm
 DP05 ESCOSSELL DE 100x200cm
 DP10 ARBRE TIPUS 1R (NUJ 070)
 DP11 ARBRE TIPUS 1R2 (NUJ 070)
 DP12 ARBRE TIPUS 1R3 (NUJ 070)
 DP13 ARBRE TIPUS 2C (NUJ 070)
 DP14 ARBRE TIPUS 2R3 (NUJ 070)
 DP18 BANC TIPUS NEOROMANTIC DE SANTA-COLE DE 300x55cm. O SIMILAR

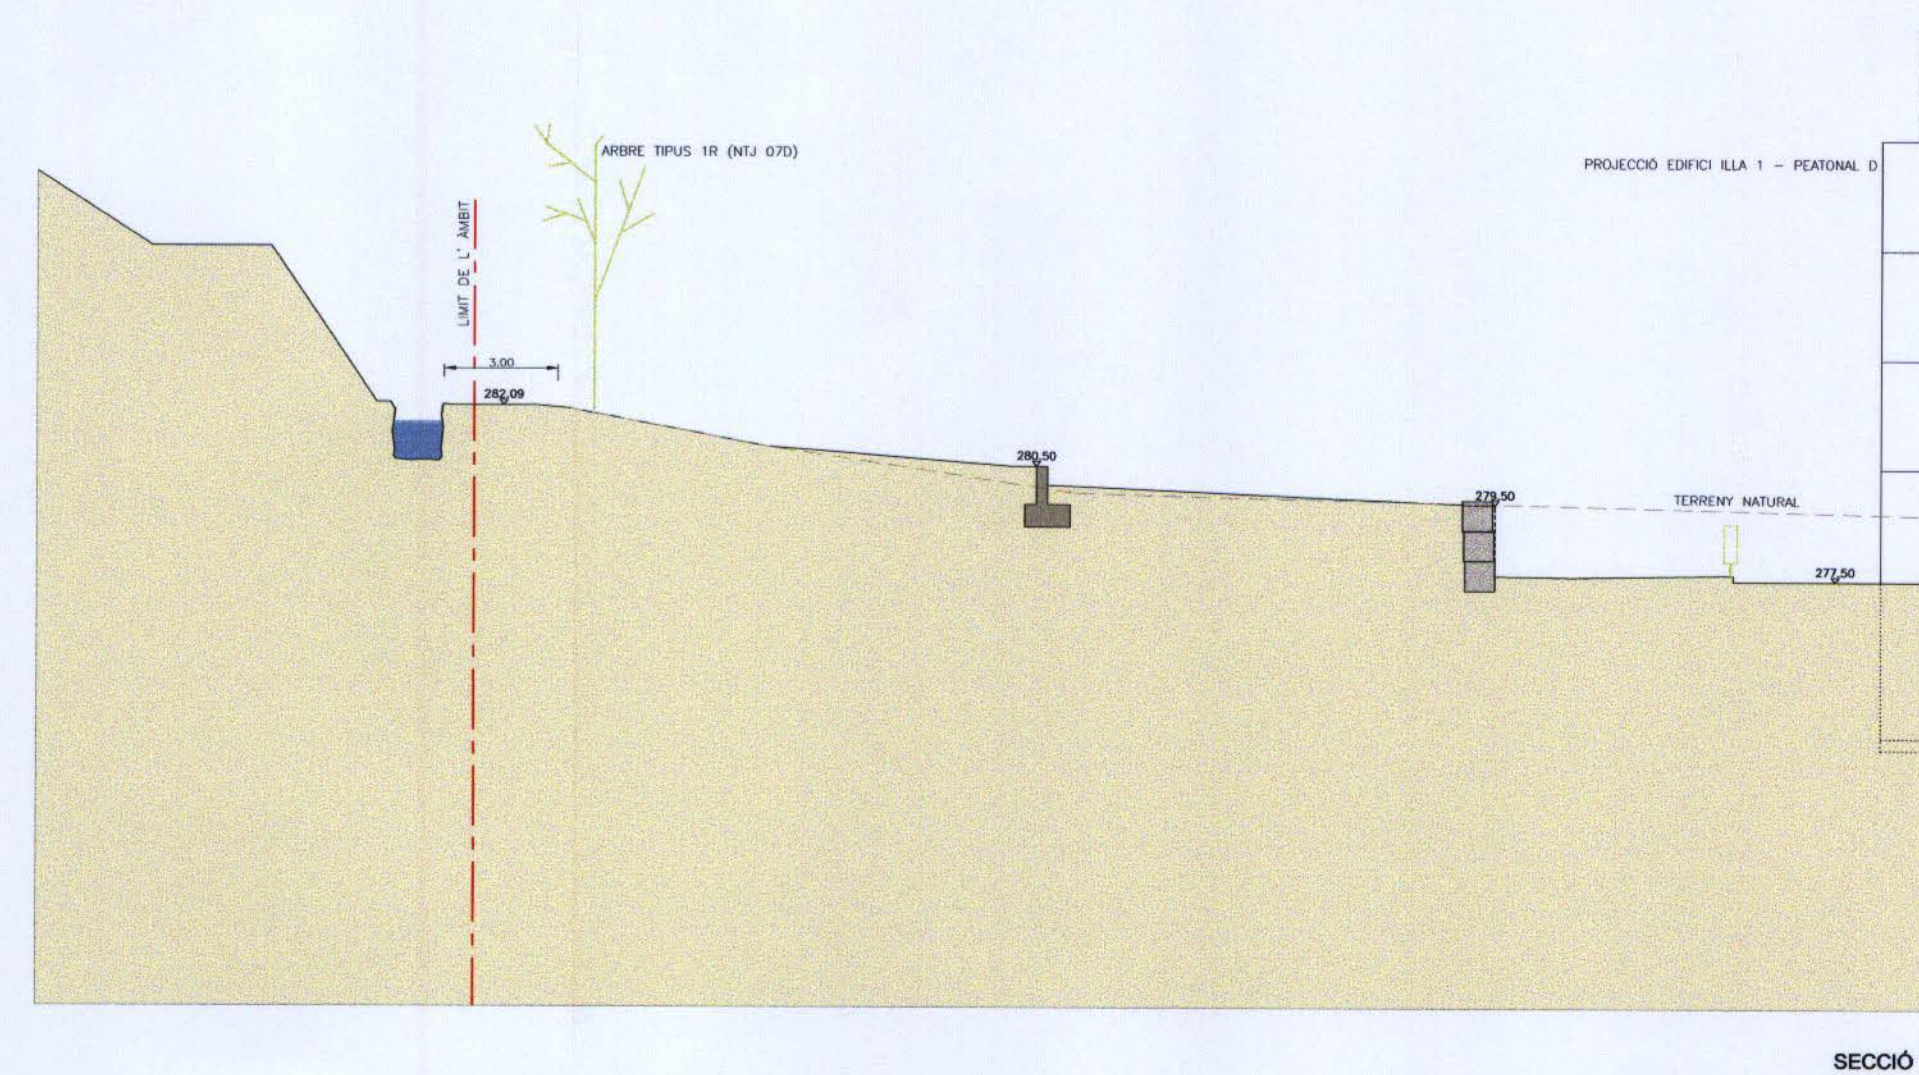

- 15cm BASE DE PLANTACIO
- GEOTA RECORBADA "C" (NUJ070)
- TERRA VEGETAL PROVENIENT D'OBRA
- TERRITORY NATURAL
- CAPA DE GRANA 15cm
- FORMIGÓ ARMAT H=150
- TERRITORY COMPACTAT AL 95% P.M.
- CAPA TOT 0 15cm
- PAVIMENT DE FORMIGÓ H=175 "N SITU" GRUX 15cm
- ARMAT AMB MALLAT 15x15x5mm AMB CAPA D'ARID RESISTENT A L'ABRASIO, COLOR CLAR, #4 A 6mm I PASTA CEMENT COLOREJAT
- 15cm SÀLDO

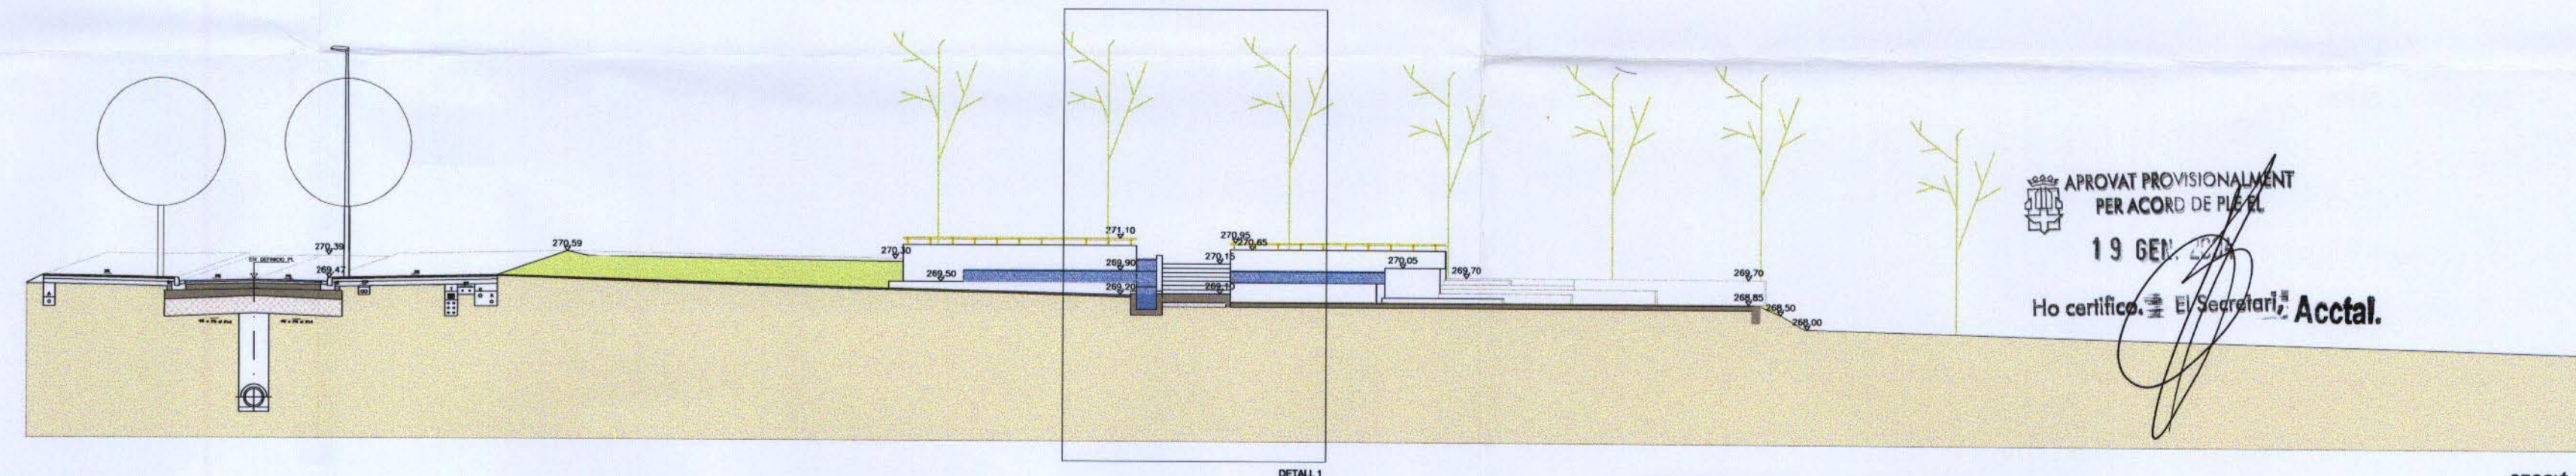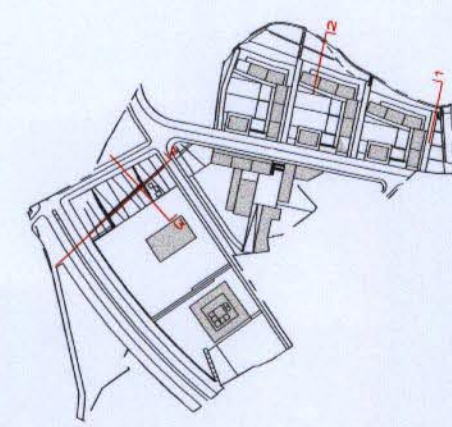

Generalitat de Catalunya
 Departament de Política Territorial
 i Obres Públiques
 Direcció General d'Urbanisme
 Aprobat definitivament per la Comissió
 Territorial d'Urbanisme de Barcelona
 en sessió de 17 MARÇ 2004
 La secretària
 Mercè Albiol i Núñez

