

PROJECTE DE REHABILITACIÓ  
DE L'ANTIC COL·LEGI DE SANT IGNASI  
ACABATS I INSTAL·LACIONS (ÀMBITS OEST I SUD)  
FASE A

**PRJ 1901**

AJUNTAMENT DE MANRESA  
OCTUBRE DEL 2020

En la redacció del present document hi han intervingut les persones següents:

David Closes i Núñez (arquitecte)  
Ramon Nieto i Gallart (arquitecte)  
Sònia Cantacorps Carmona (arquitecta)  
David Jiménez González (arquitecte tècnic)  
Maria Vilaseca i Borràs (delineant)

Bernuz-Fernández arquitectes slp (estructura)  
Toni Vila i Marta (enginyer industrial)

Í N D E X

DOCUMENT 1 : *memòria*

- A. Memòria descriptiva
  - 1. Àmbit del projecte i objecte de les obres
  - 2. Context general i antecedents
  - 3. Determinacions del planejament urbanístic vigent
  - 4. Estat previ de l'àmbit del projecte
  - 5. Proposta general d'intervenció a l'edifici
  - 6. Descripció de la proposta
    - Actuacions en curs a l'edifici
    - Abast de les actuacions del present projecte
    - Galeria perimetral del claustre
    - Nucli de comunicacions verticals a l'ala sud
    - Rehabilitació façana sud
    - Estructura del nucli de comunicacions verticals
    - Instal·lacions
  - 7. Terminis d'execució i període de garantia
  - 8. Paràmetres bàsics del projecte
  - 9. Resum de pressupost
- B. Documentació fotogràfica
- C. Fotografies maqueta proposta
- D. Memòria de l'estructura
- E. Control de la radiació solar
- F. Justificació d'acompliment de normativa
  - 1. Accessibilitat i seguretat d'utilització
  - 2. Seguretat estructural
  - 3. Seguretat en cas d'incendi
  - 4. Salubritat
  - 5. Gestió de residus
  - 6. Relació de normativa aplicable

G. Programa de control de qualitat

H. Dades geotècniques

DOCUMENT 2 : *pressupost*

- A. Justificació de preus
- B. Quadre de preus
- C. Amidaments i pressupost
  - 1. Amidaments
  - 2. Pressupost
  - 3. Resum de pressupost

DOCUMENT 3 : *plecs de condicions*

- A. Plec de condicions tècniques
  - 1. Condicions generals
  - 2. Condicions particulars

DOCUMENT 4 : *estudi de seguretat i salut*

- A. Estudi de seguretat i salut
  - 1. Memòria
  - 2. Plànols
  - 3. Plec de condicions
  - 4. Amidaments i pressupost

DOCUMENT 5 : *plànols*

- A. ESTAT INICIAL
  - 00 Situació
  - 01. Estat inicial. Planta baixa
  - 02. Estat inicial. Planta entresòl
  - 03. Estat inicial. Planta primera
  - 04. Estat inicial. Planta segona
  - 05. Estat inicial. Planta tercera
  - 06. Estat inicial. Planta coberta
  - 07. Esta inicial. Façana sud
  - 08. Estat inicial. Façana est
  - 09. Estat inicial. Secció nord-sud
- P. PROPOSTA
  - Plantes generals*
    - 00. Emplaçament i àmbit de l'actuació
    - 01. Proposta plantes generals. Planta baixa
    - 02. Proposta plantes generals. Planta entresòl
    - 03. Proposta plantes generals. Planta primera
    - 04. Proposta plantes generals. Planta segona
    - 05. Proposta plantes generals. Planta tercera
    - 06. Proposta plantes generals. Planta coberta
  - Claustre*
    - 07. Proposta claustre. Infraestructura sota paviment
    - 08. Proposta claustre. Planta general
    - 09. Proposta claustre. Detalls paviment
    - 10. Proposta claustre. Accés nord. Planta elements a modificar
    - 11. Proposta claustre. Accés nord. Alçats elements a modificar
    - 12. Proposta claustre. Accés nord. Nova pavimentació
    - 13. Proposta claustre. Accés nord. Reubicació portes
    - 14. Proposta claustre. Accés nord. Secció reubicació portes
    - 15. Proposta claustre. Accés nord. Modificació porta claustre
    - 16. Proposta claustre. Rampa est a eliminar
    - 17. Proposta claustre. Nova escaleta est
    - 18. Proposta claustre. Armaris d'instal·lacions
    - 19. Proposta claustre. Armaris d'instal·lacions
    - 20. Proposta claustre. Armari muntant d'instal·lacions
    - 21. Proposta claustre. Bancades
    - 22. Proposta claustre. CadiraZ. Conjunt cadires
    - 23. Proposta claustre. CadiraZ. Cadira amb braç
    - 24. Proposta claustre. CadiraZ. Cadira sense braç
    - 25. Proposta claustre. Arrencada rampa
    - 26. Proposta claustre. Arrencada rampa. Detalls
    - 27. Proposta claustre. Canvi fusteries entresòl. Planta ubicació
    - 28. Proposta claustre. Canvi fusteries entresòl. Seccions ubicació
    - 29. Proposta claustre. Noves fusteries entresòl
  - Façana sud*
    - 30. Proposta façana sud. enderrocs i massissats
    - 31. Proposta façana sud. Alçat generals
    - 32. Proposta façana sud. Secció nord-sud i detall cornisa
    - 33. Proposta façana sud. Tester est. Enderroc i massissats
    - 34. Proposta façana sud. Tester est. Alçat general

- Nucli muntacàrregues*
- 35. Proposta nucli muntacàrregues. Plantes ordenació i referències PB i P1
  - 36. Proposta nucli muntacàrregues. Plantes ordenació i referències P2 i P3
  - 37. Proposta nucli muntacàrregues. Plantes ordenació i referències PC
  - 38. Proposta nucli muntacàrregues. Seccions S1 i S2
  - 39. Proposta nucli muntacàrregues. Seccions S3 i S4
  - 40. Proposta nucli muntacàrregues. Seccions S5 i S6
  - 41. Proposta nucli muntacàrregues. Secció S7
  - 42. Proposta nucli muntacàrregues. Enderrocs PB i P1
  - 43. Proposta nucli muntacàrregues. Enderrocs P2 i P3
  - 44. Proposta nucli muntacàrregues. Enderrocs PC
  - 45. Proposta nucli muntacàrregues. Obra nova i massissats PB i P1
  - 46. Proposta nucli muntacàrregues. Obra nova i massissats P2 i P3
  - 47. Proposta nucli muntacàrregues. Plantes replanteig estructura PB i PE
  - 48. Proposta nucli muntacàrregues. Plantes replanteig estructura P1 i P2
  - 49. Proposta nucli muntacàrregues. Plantes replanteig estructura P3 i PC
  - 50. Proposta nucli muntacàrregues. Alçats replanteig estructura badalot
  - 51. Proposta nucli muntacàrregues. Secció constructiva D1-D2
  - 52. Proposta nucli muntacàrregues. Secció constructiva D3
  - 53. Proposta nucli muntacàrregues. Secció constructiva D4-D5
  - 54. Proposta nucli muntacàrregues. Detall secció constructiva D1-D2
  - 55. Proposta nucli muntacàrregues. Detall secció constrictiva D3
  - 56. Proposta nucli muntacàrregues. Detall secció constructiva D4-D5
  - 57. Proposta nucli muntacàrregues. Detall secció constructiva D5
  - 58. Proposta nucli muntacàrregues. Detalls escala interior
  - 59. Proposta nucli muntacàrregues. Detalls muntant instal·lacions escala
  - 60. Proposta nucli muntacàrregues. Fusteries interiors
  - 61. Proposta nucli muntacàrregues. Fusteries interiors
  - 62. Proposta nucli muntacàrregues. Fusteries interiors
  - 63. Proposta nucli muntacàrregues. Fusteries exteriors
  - 64. Proposta nucli muntacàrregues. Fusteries exteriors
  - 65. Proposta nucli muntacàrregues. Fusteries exteriors
  - 66. Proposta nucli muntacàrregues. Badalot instal·lacions. Estructura i subestructura façana est
  - 67. Proposta nucli muntacàrregues. Badalot instal·lacions. Revestiment façana est
  - 68. Proposta nucli muntacàrregues. Badalot instal·lacions. Estructura i subestructura façana nord inferior
  - 69. Proposta nucli muntacàrregues. Badalot instal·lacions. Revestiment façana nord superior
  - 70. Proposta nucli muntacàrregues. Badalot instal·lacions. Estructura i subestructura façana nord superior
  - 71. Proposta nucli muntacàrregues. Badalot instal·lacions. Revestiment façana nord superior
  - 72. Proposta nucli muntacàrregues. Badalot instal·lacions. Estructura i subestructura façana oest
  - 73. Proposta nucli muntacàrregues. Badalot instal·lacions. Revestiment façana oest
  - 74. Proposta nucli muntacàrregues. Badalot instal·lacions. Estructura i subestructura coberta
  - 75. Proposta nucli muntacàrregues. Badalot instal·lacions. Revestiment coberta
  - 76. Proposta nucli muntacàrregues. Badalot instal·lacions. Detalls verticals
  - 77. Proposta nucli muntacàrregues. Badalot instal·lacions. Detalls horitzontals
  - 78. Proposta nucli muntacàrregues. Badalot instal·lacions. Barana accés manteniment
  - 79. Proposta nucli muntacàrregues. Badalot instal·lacions. Peces muntatge estructura

E. ESTRUCTURA NUCLI MUNTACÀRREGUES

- 01. Estructura nucli muntacàrregues. Fonaments i nivell 1
- 02. Estructura nucli muntacàrregues. Nivells 2, 3, 4 i 5
- 03. Estructura nucli muntacàrregues. Nivell 6 (sostre planta baixa)
- 04. Estructura nucli muntacàrregues. Nivells 7 i 8
- 05. Estructura nucli muntacàrregues. Nivell 9 (sostre planta primera)
- 06. Estructura nucli muntacàrregues. Nivells 10 i 11
- 07. Estructura nucli muntacàrregues. Nivell 12 (sostre planta segona)
- 08. Estructura nucli muntacàrregues. Nivell llosa coberta
- 09. Estructura nucli muntacàrregues. Escala
- 10. Estructura nucli muntacàrregues. Estructura metàl·lica badalot
- 11. Estructura nucli muntacàrregues. Detalls badalot
- 12. Estructura nucli muntacàrregues. Estintolaments

I. INSTAL·LACIONS


- I01 a I05 Esquemes generals
- I06 a I26 Baixa tensió i comunicacions
- I27 a I44 Baixa tensió i comunicacions. Detalls
- I45 a I74 Baixa tensió i comunicacions. Quadres
- I75 a I92 Climatització
- I93 a I95 Gas
- I96 a I97 Aigua

X. ANNEX

- 01. Avantprojecte director de l'edifici. Proposta PB i PE. Estadi intermedi
- 02. Avantprojecte director de l'edifici. Proposta P1 i P2. Estadi intermedi
- 03. Avantprojecte director de l'edifici. Proposta P3. Estadi intermedi
- 04. Avantprojecte director de l'edifici. Proposta PB i PE. Estadi final
- 05. Avantprojecte director de l'edifici. Proposta P1 i P2. Estadi final
- 06. Avantprojecte director de l'edifici. Proposta P3. Estadi final
- 07. Avantprojecte director de l'edifici. Proposta façana sud
- 08. Avantprojecte director de l'edifici. Proposta façana est
- 09. Avantprojecte director de l'edifici. Proposta façana nord
- 10. Avantprojecte director de l'edifici. Proposta façana oest
- 11. Avantprojecte director de l'edifici. Proposta secció nord-sud
- 12. Avantprojecte director de l'edifici. Esquema general instal·lacions PB i PE
- 13. Avantprojecte director de l'edifici. Esquema general instal·lacions P1 i P2
- 14. Avantprojecte director de l'edifici. Esquema general instal·lacions P3 i PC
- 15. Avantprojecte director de l'edifici. Maqueta volumetria general



P L Ä N O L S

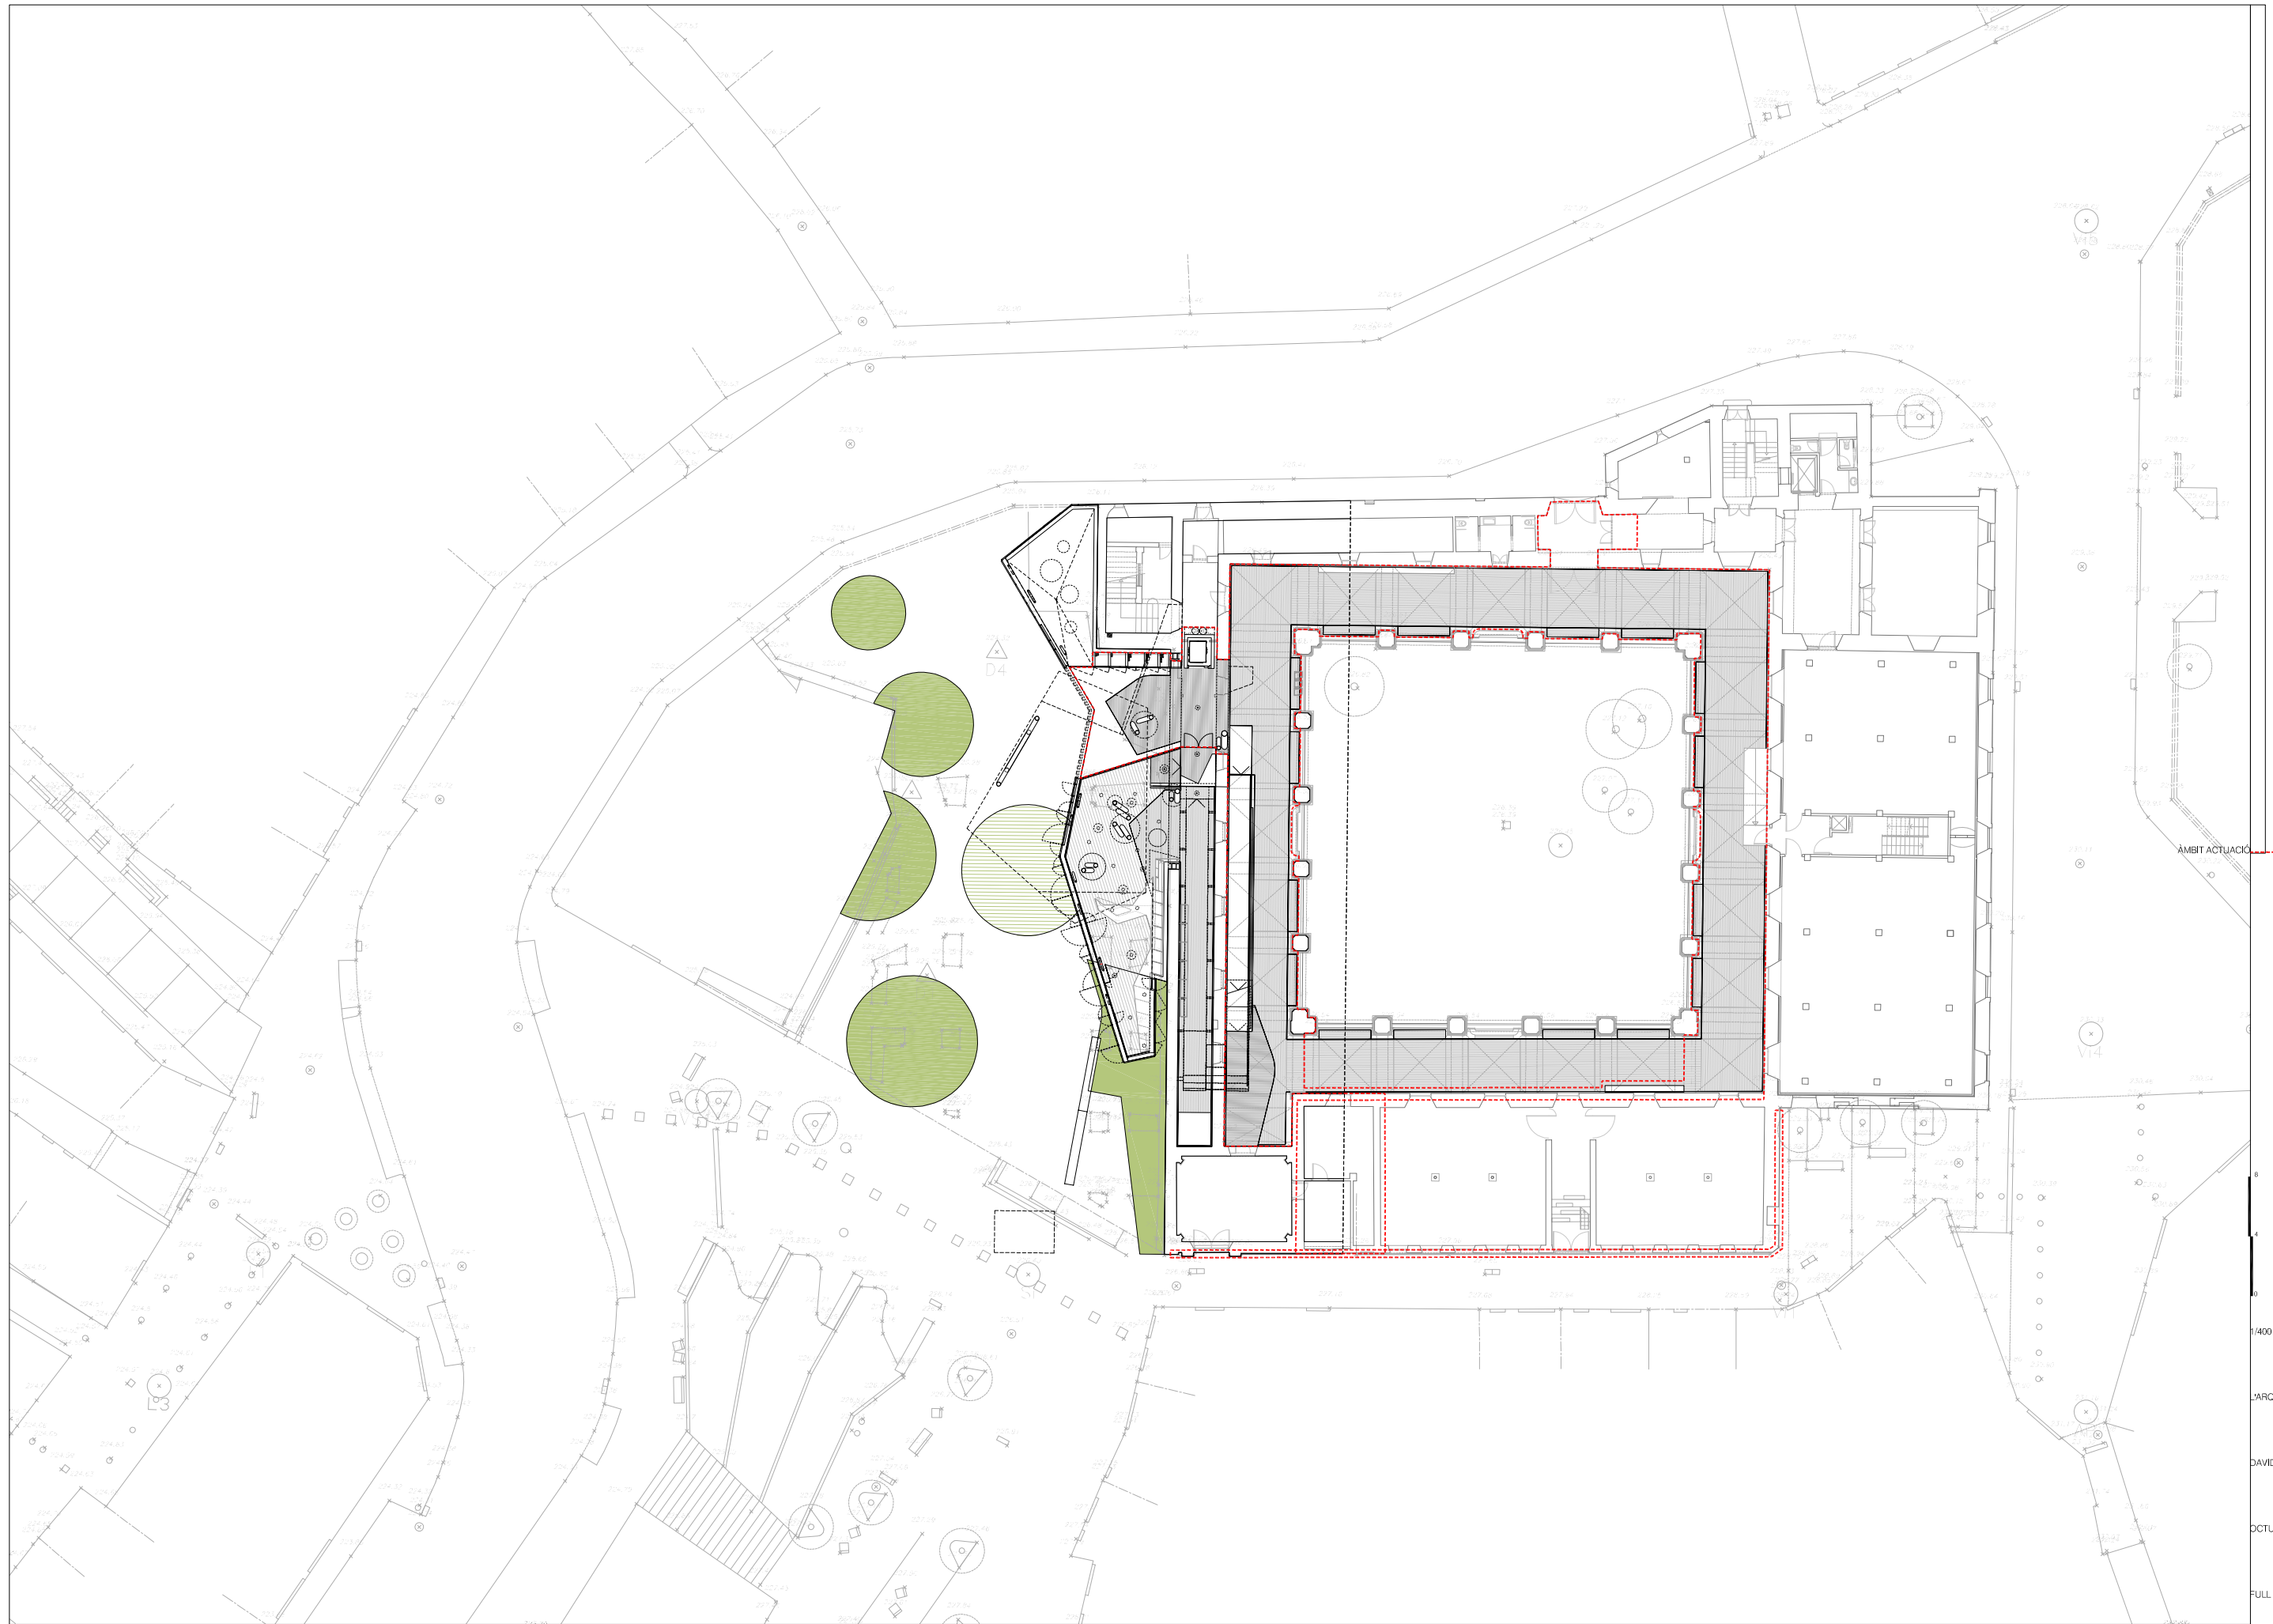

AMBIT ACTUACIO

1/400


L'ARQUITECTE MUNICIPAL

DAVID CLOSÉS I INÚÑEZ

OCTUBRE DEL 2020

FULL 1 DE 1

**P00**

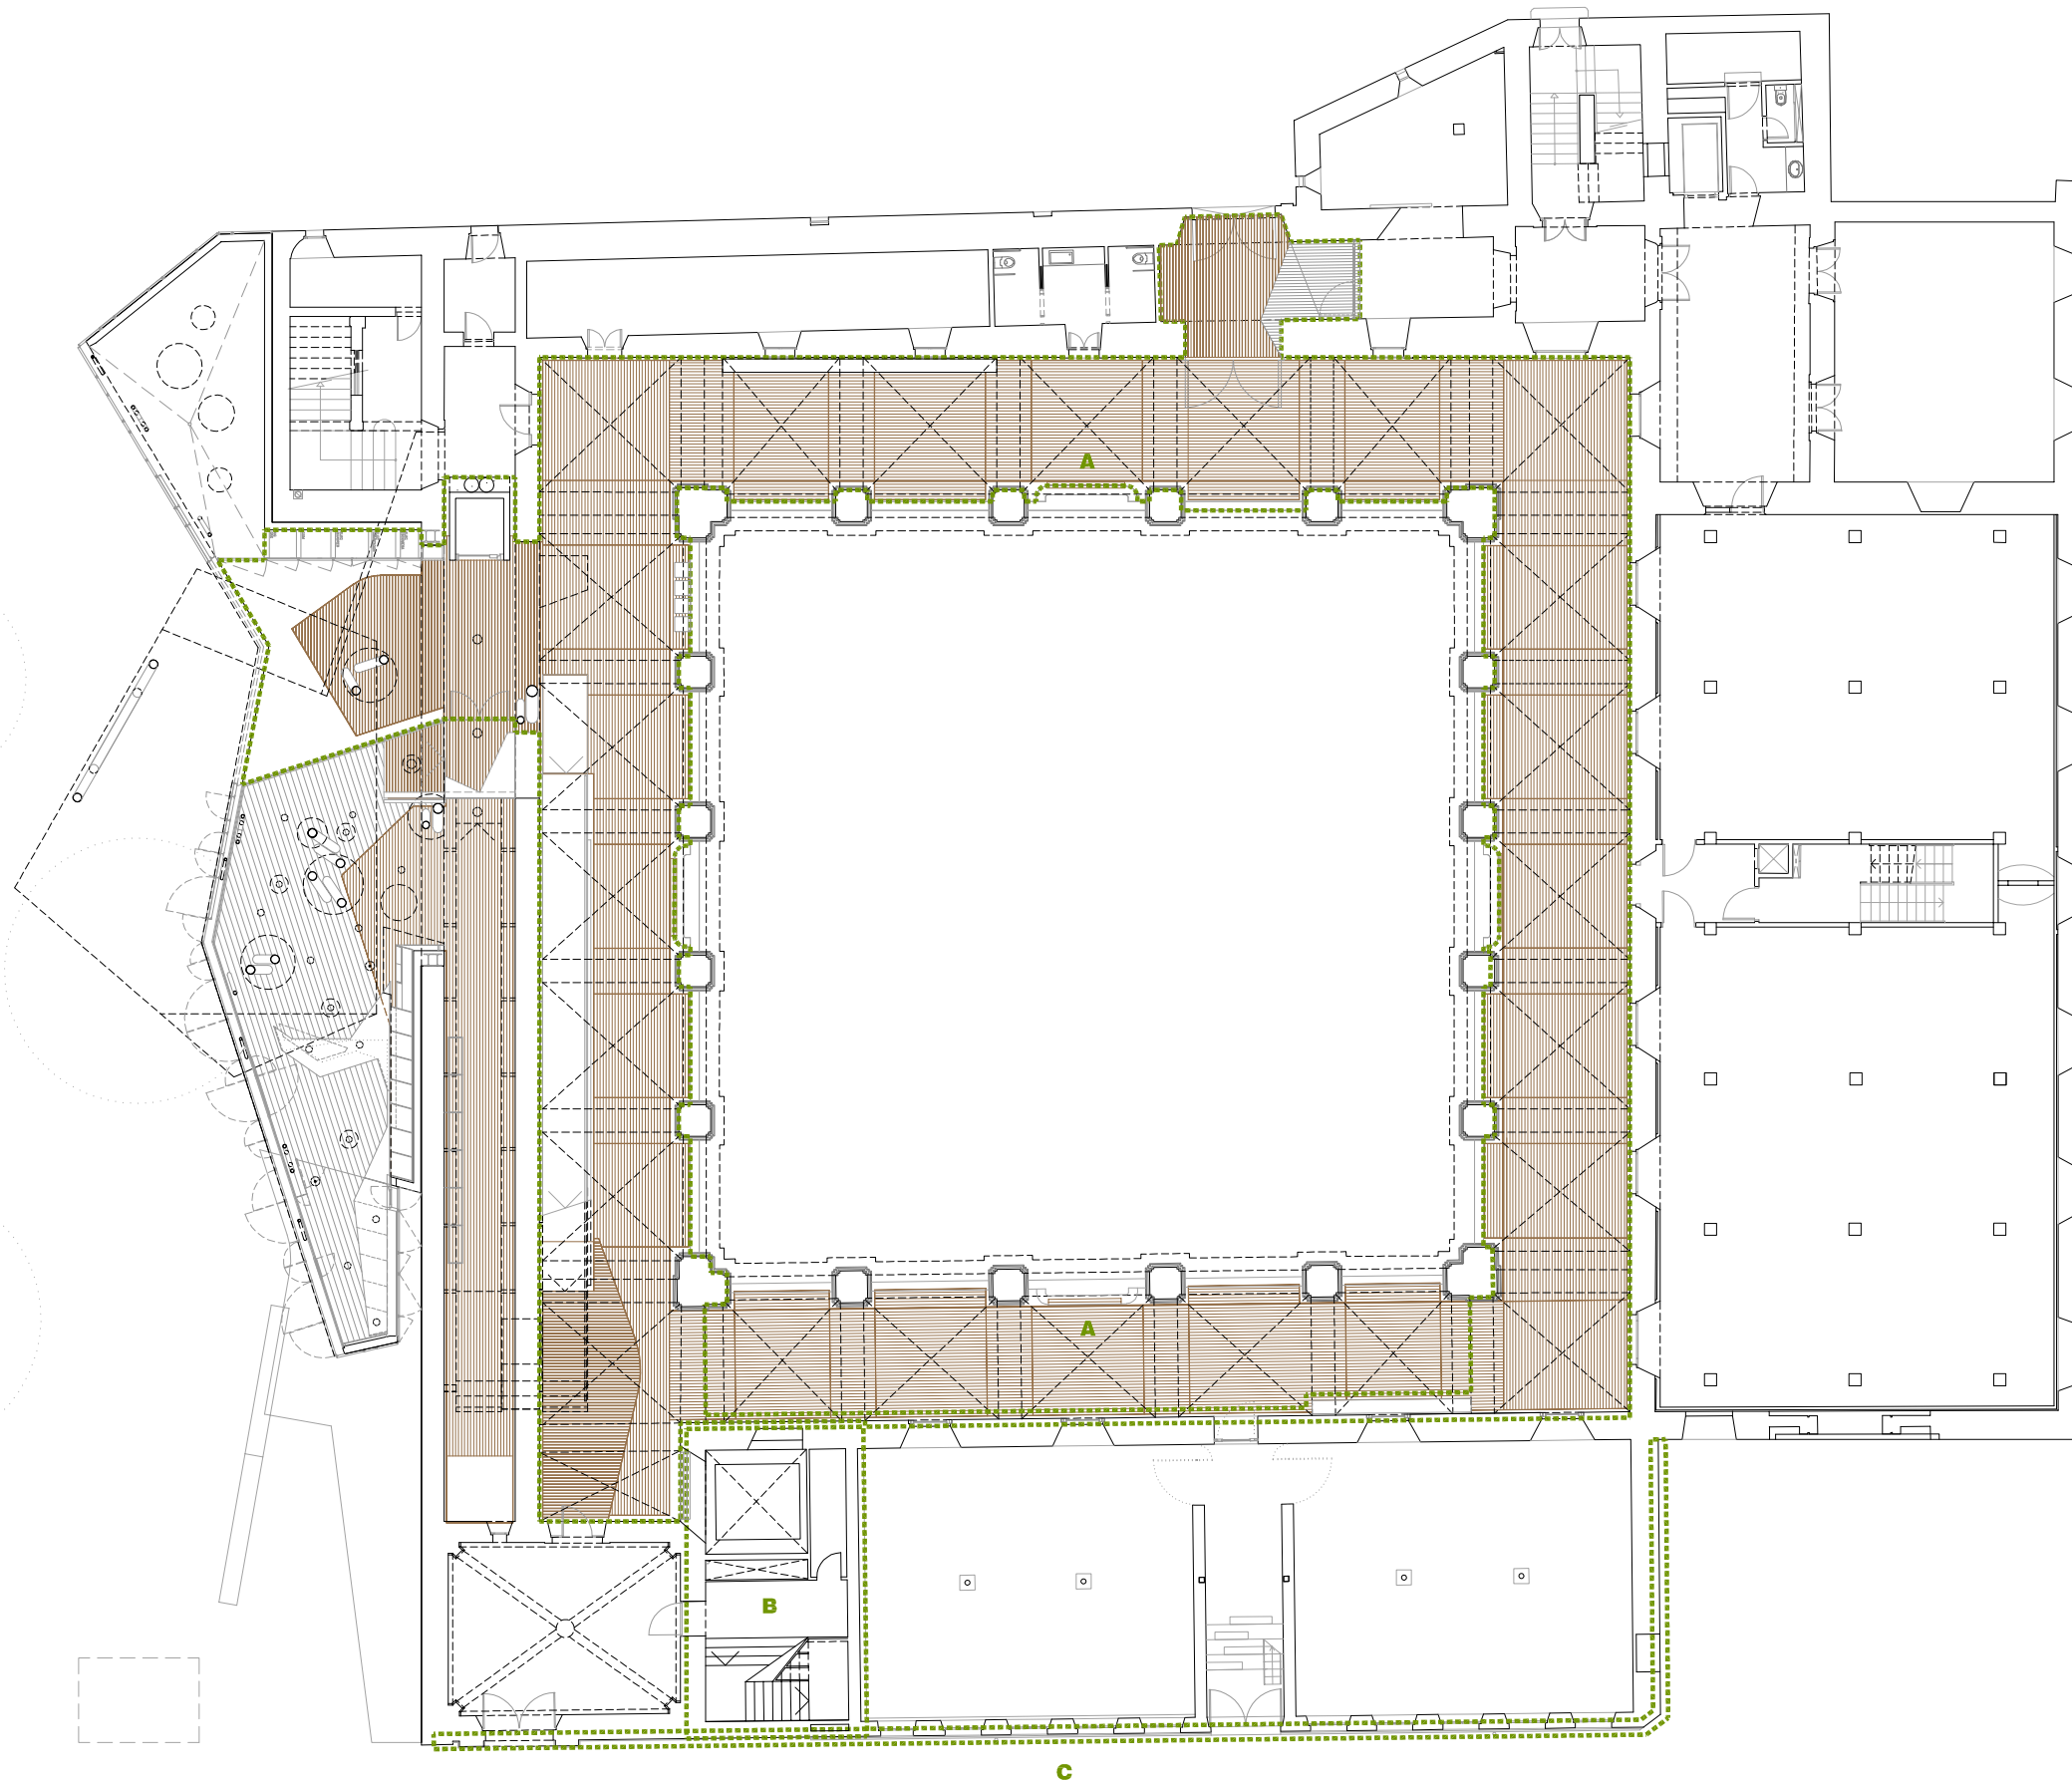

FAÇANES EXTERIORS ALA SUD **C**  
NUCLI COMUNICACIONS MUNTACÀRREGUES **B**  
CLAUSTRE **A**  
ÀMBITS ACTUACIÓ

5  
2.5  
0

1/250


L'ARQUITECTE MUNICIPAL

DAVID CLOSÉS I NUÑEZ

OCTUBRE DEL 2020

FULL DE

**P01**

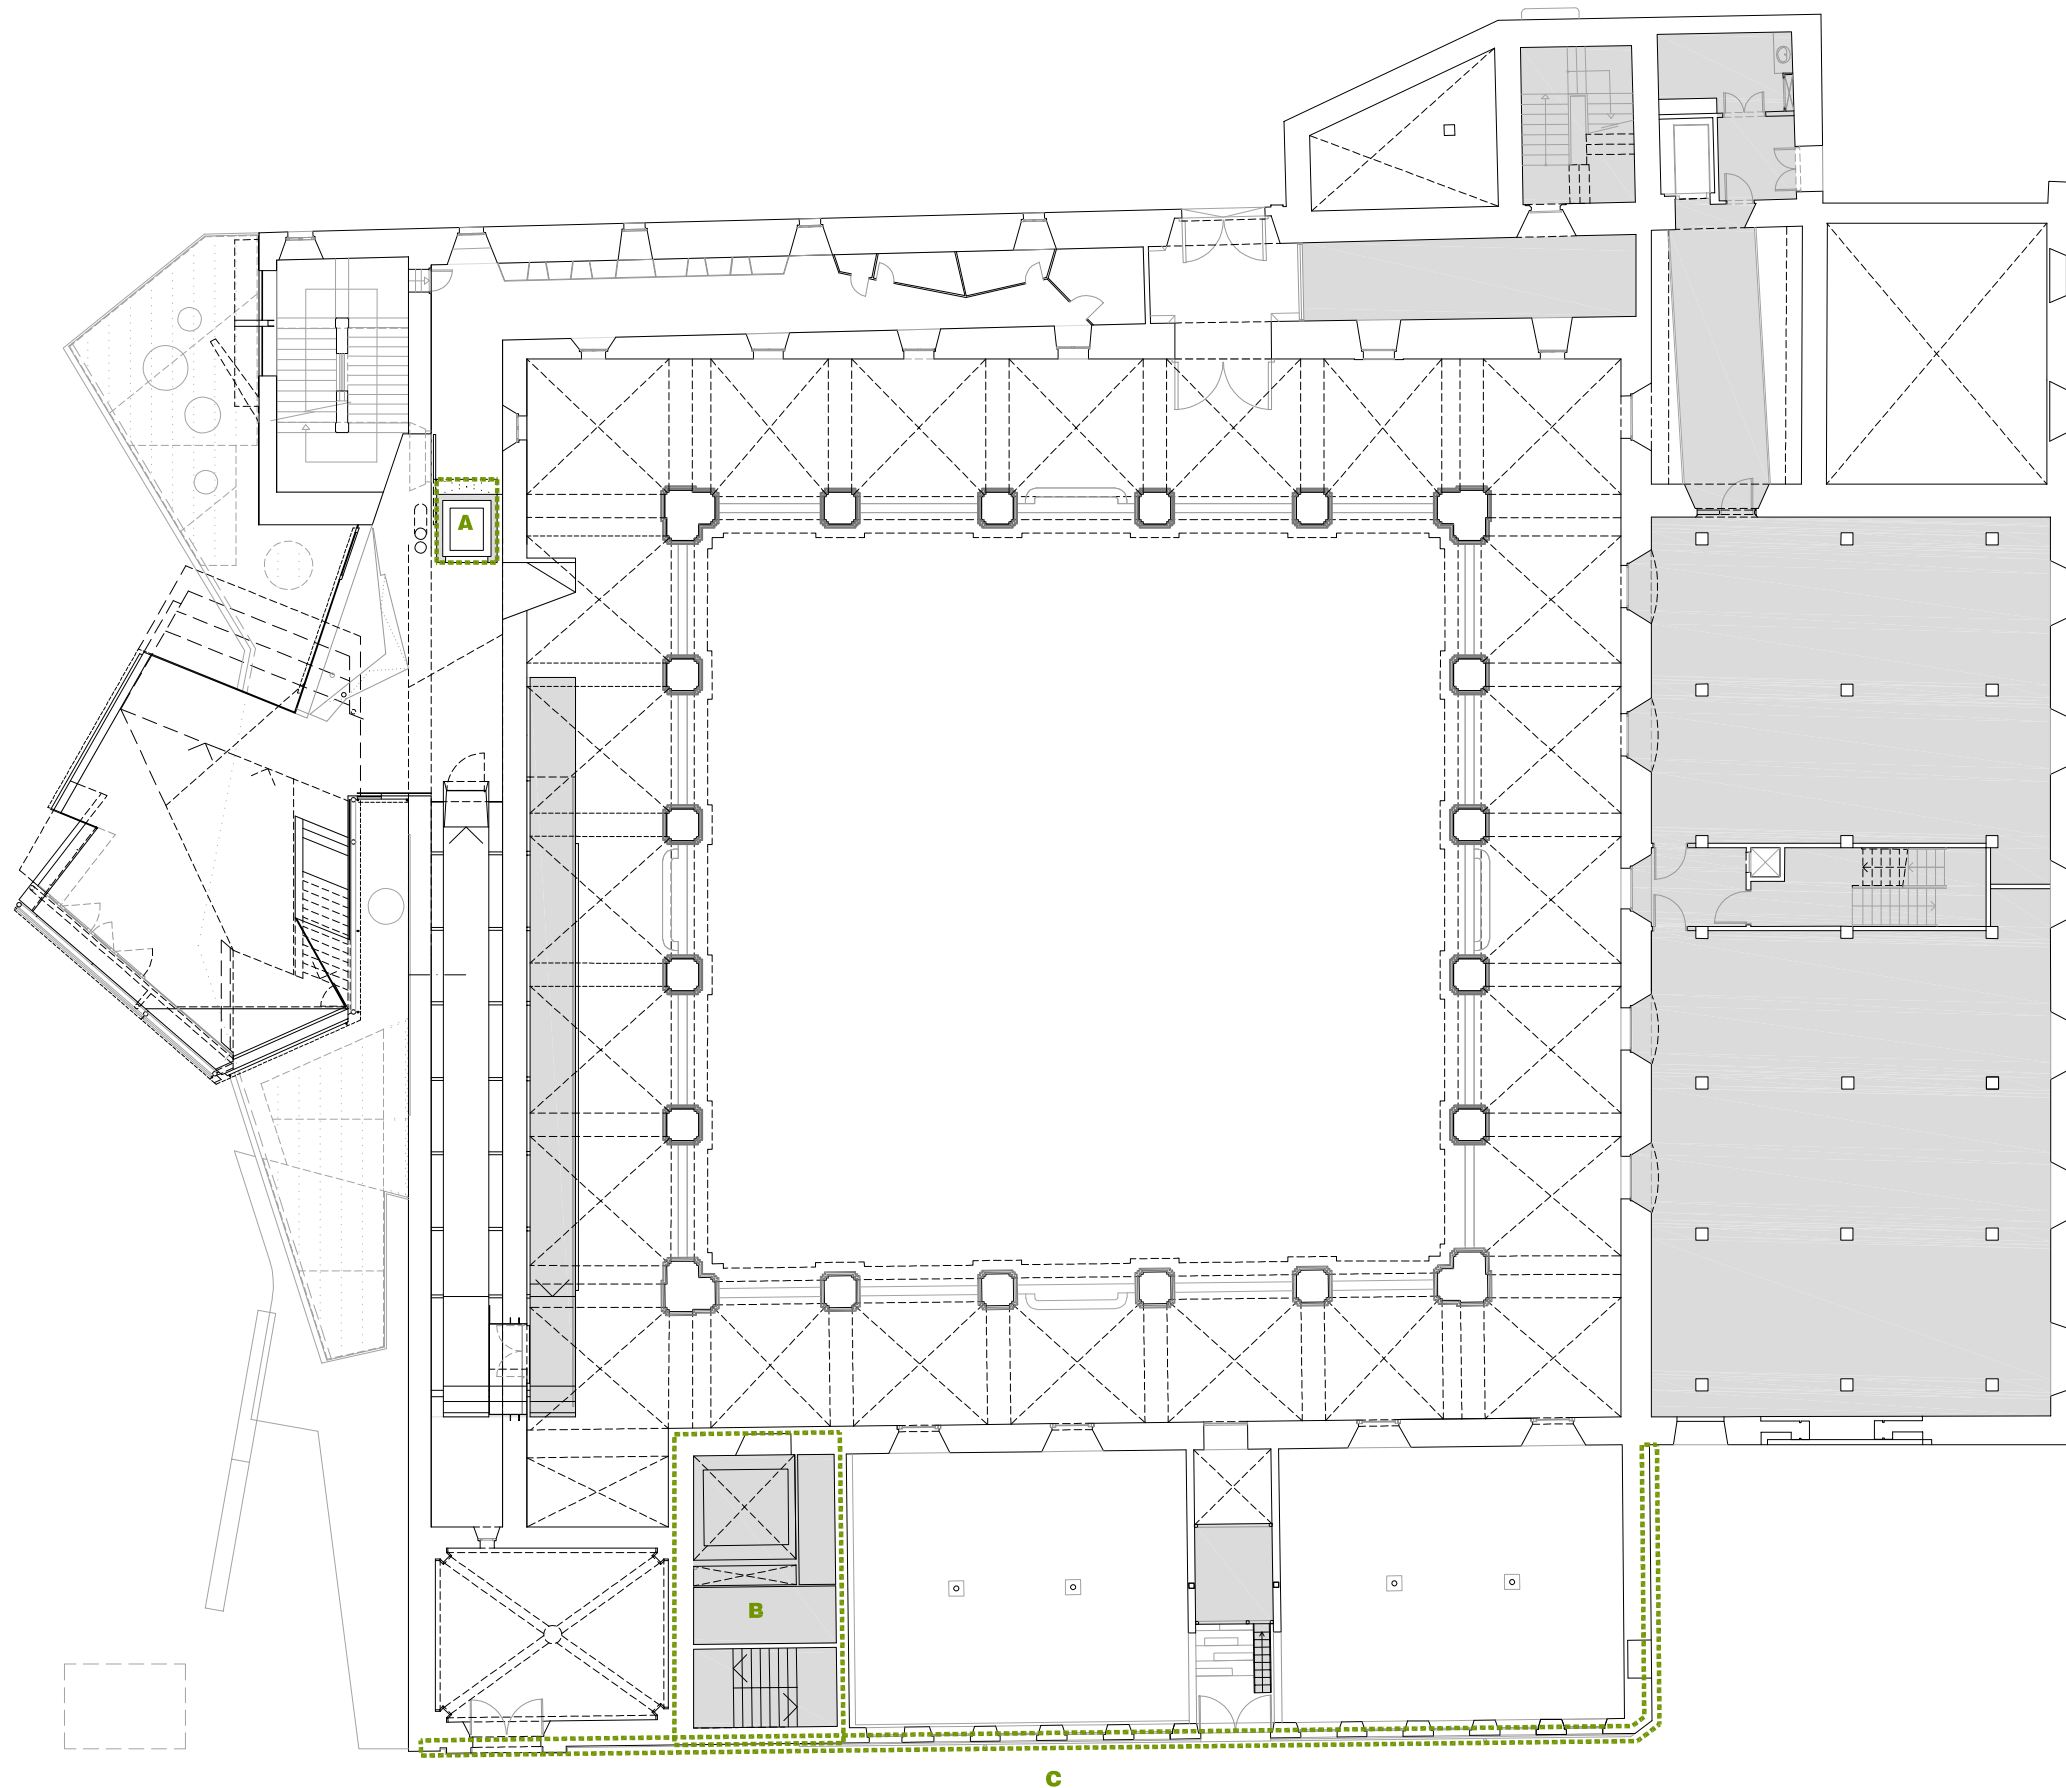

FAÇANES EXTERIORS ALA SUD **C**  
NUCLI COMUNICACIONS MUNTACÀRREGUES **B**  
CLAUSTRE **A**  
ÀMBITS ACTUACIÓ

5  
2.5  
0  
1/250


L'ARQUITECTE MUNICIPAL

DAVID CLOSÉS I NÚÑEZ

OCTUBRE DEL 2020

FULL DE

**P02**

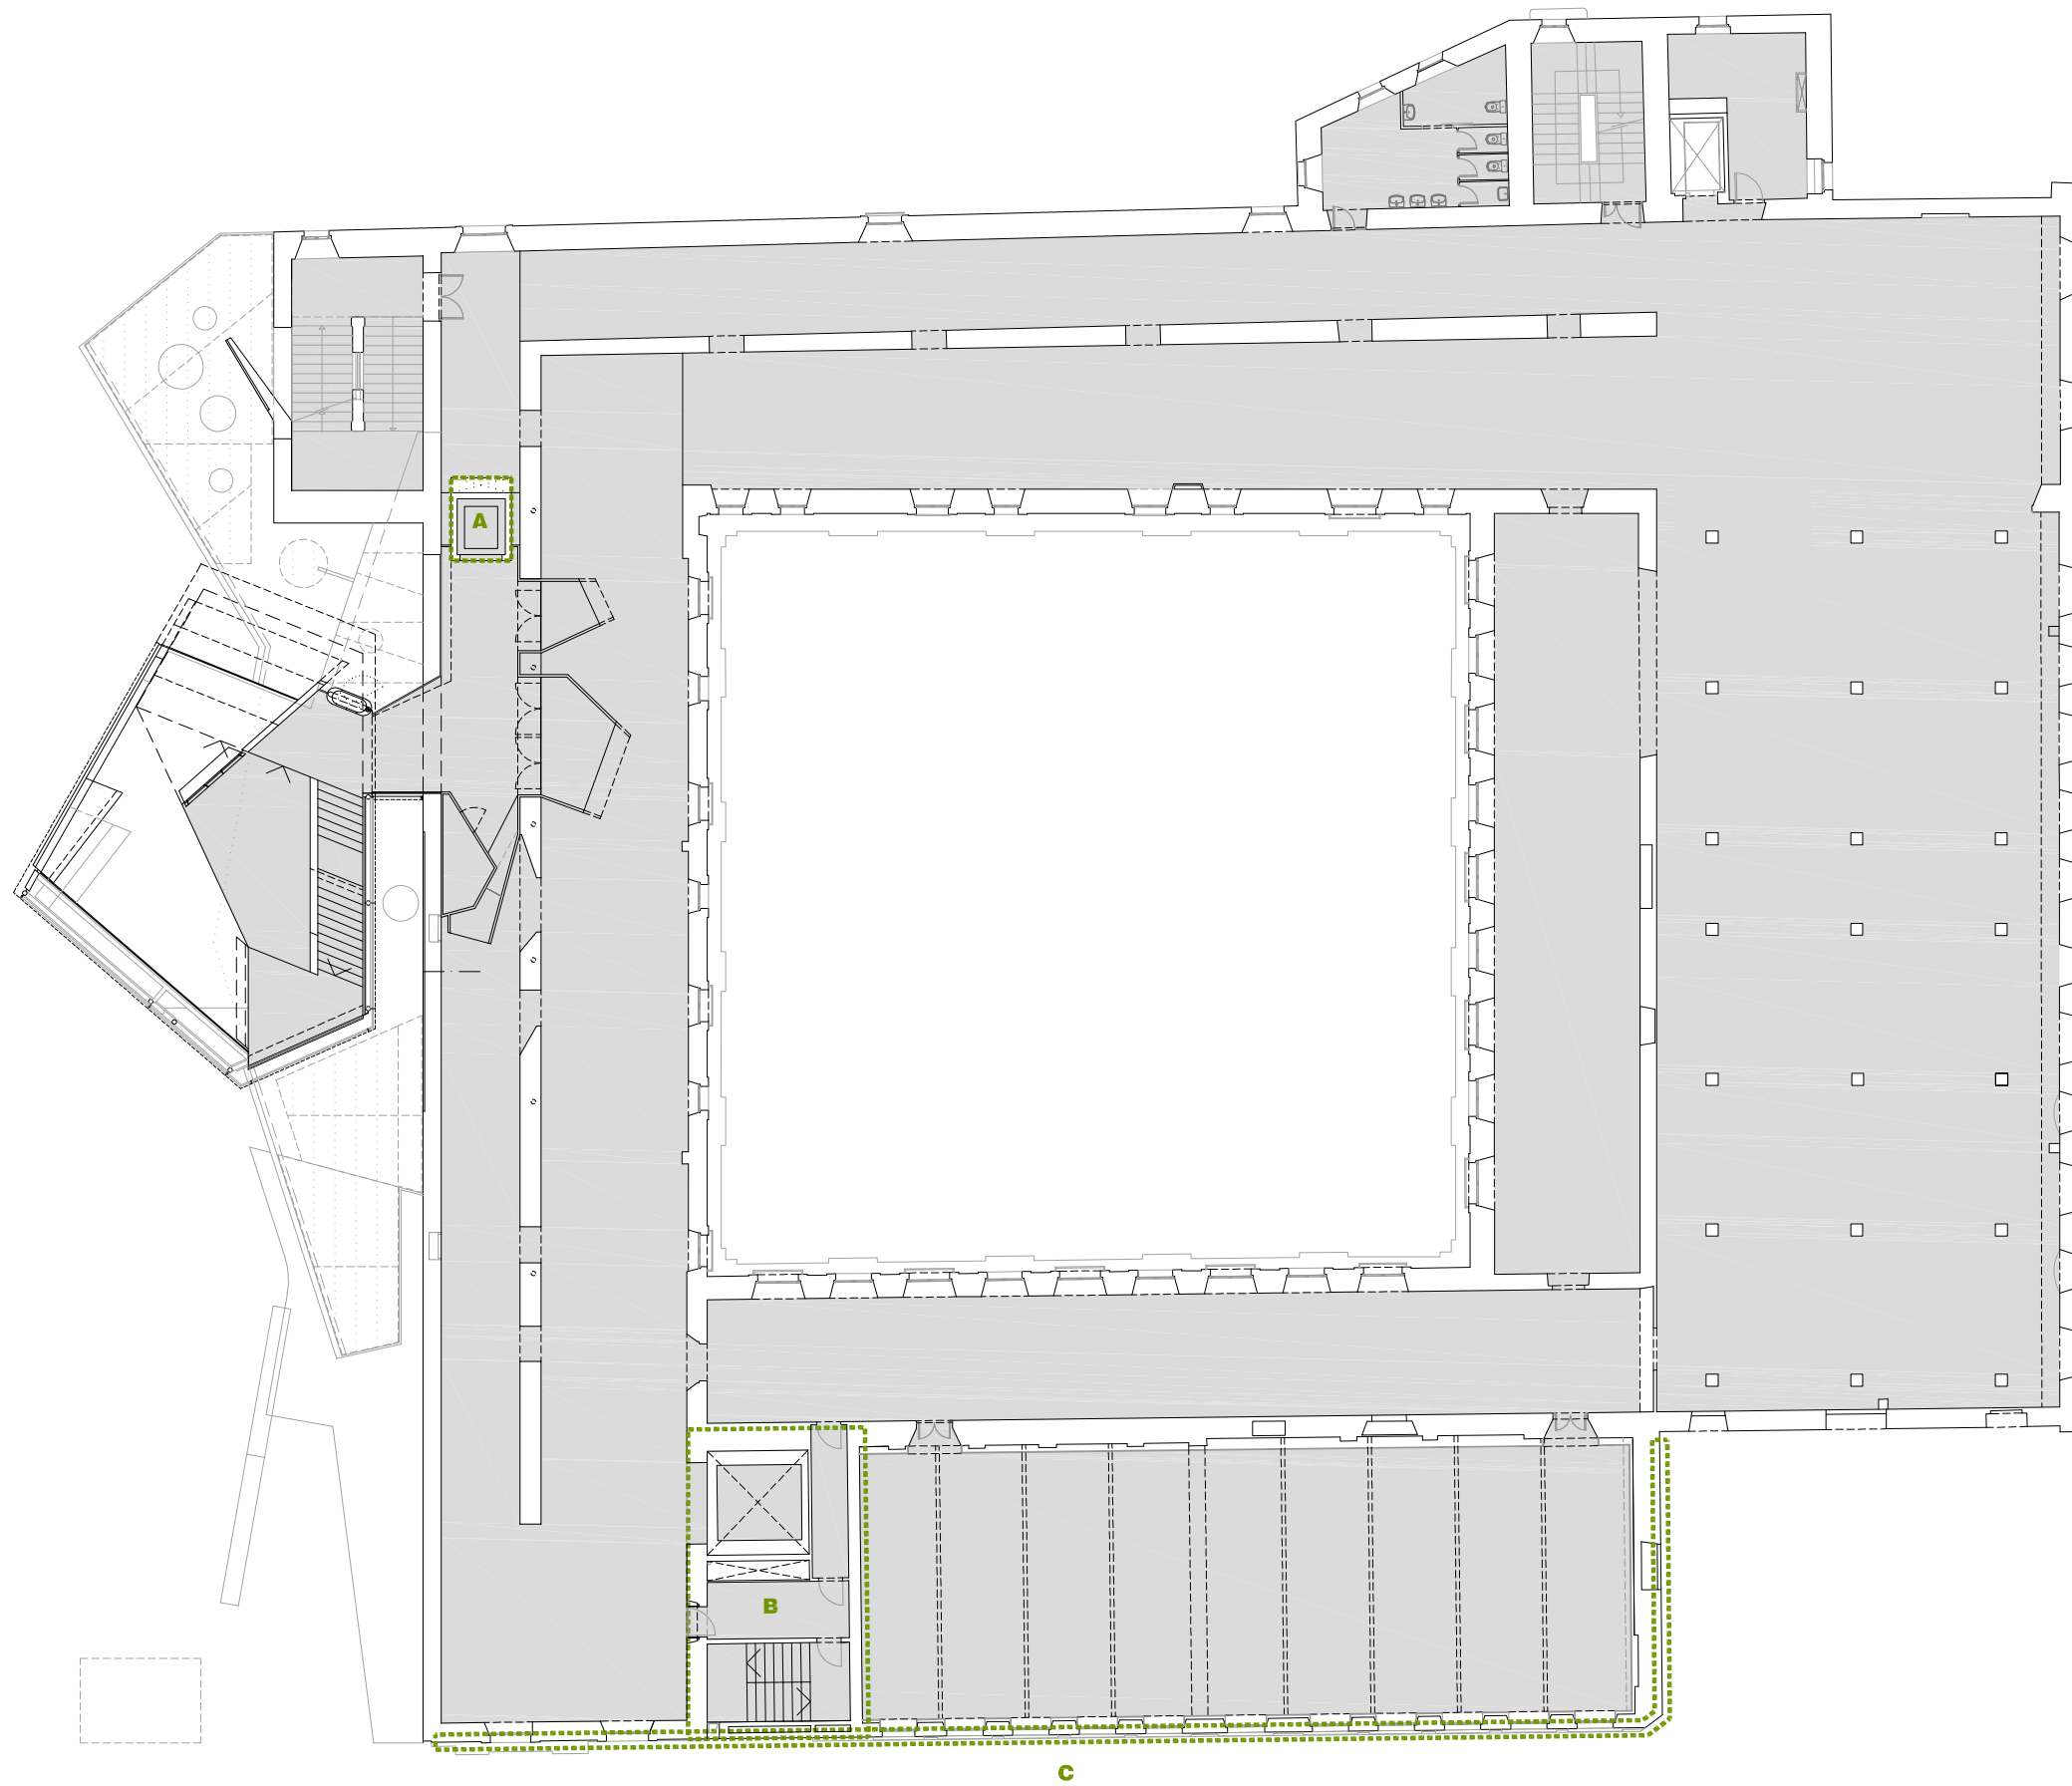

FAÇANES EXTERIORS ALA SUD **C**  
NUCLI COMUNICACIONS MUNTACÀRREGUES **B**  
CLAUSTRE **A**  
ÀMBITS ACTUACIÓ

5  
2.5  
0  
1/250

L'ARQUITECTE MUNICIPAL


DAVID CLOSÉS I NÚÑEZ

OCTUBRE DEL 2020

FULL DE

**P03**



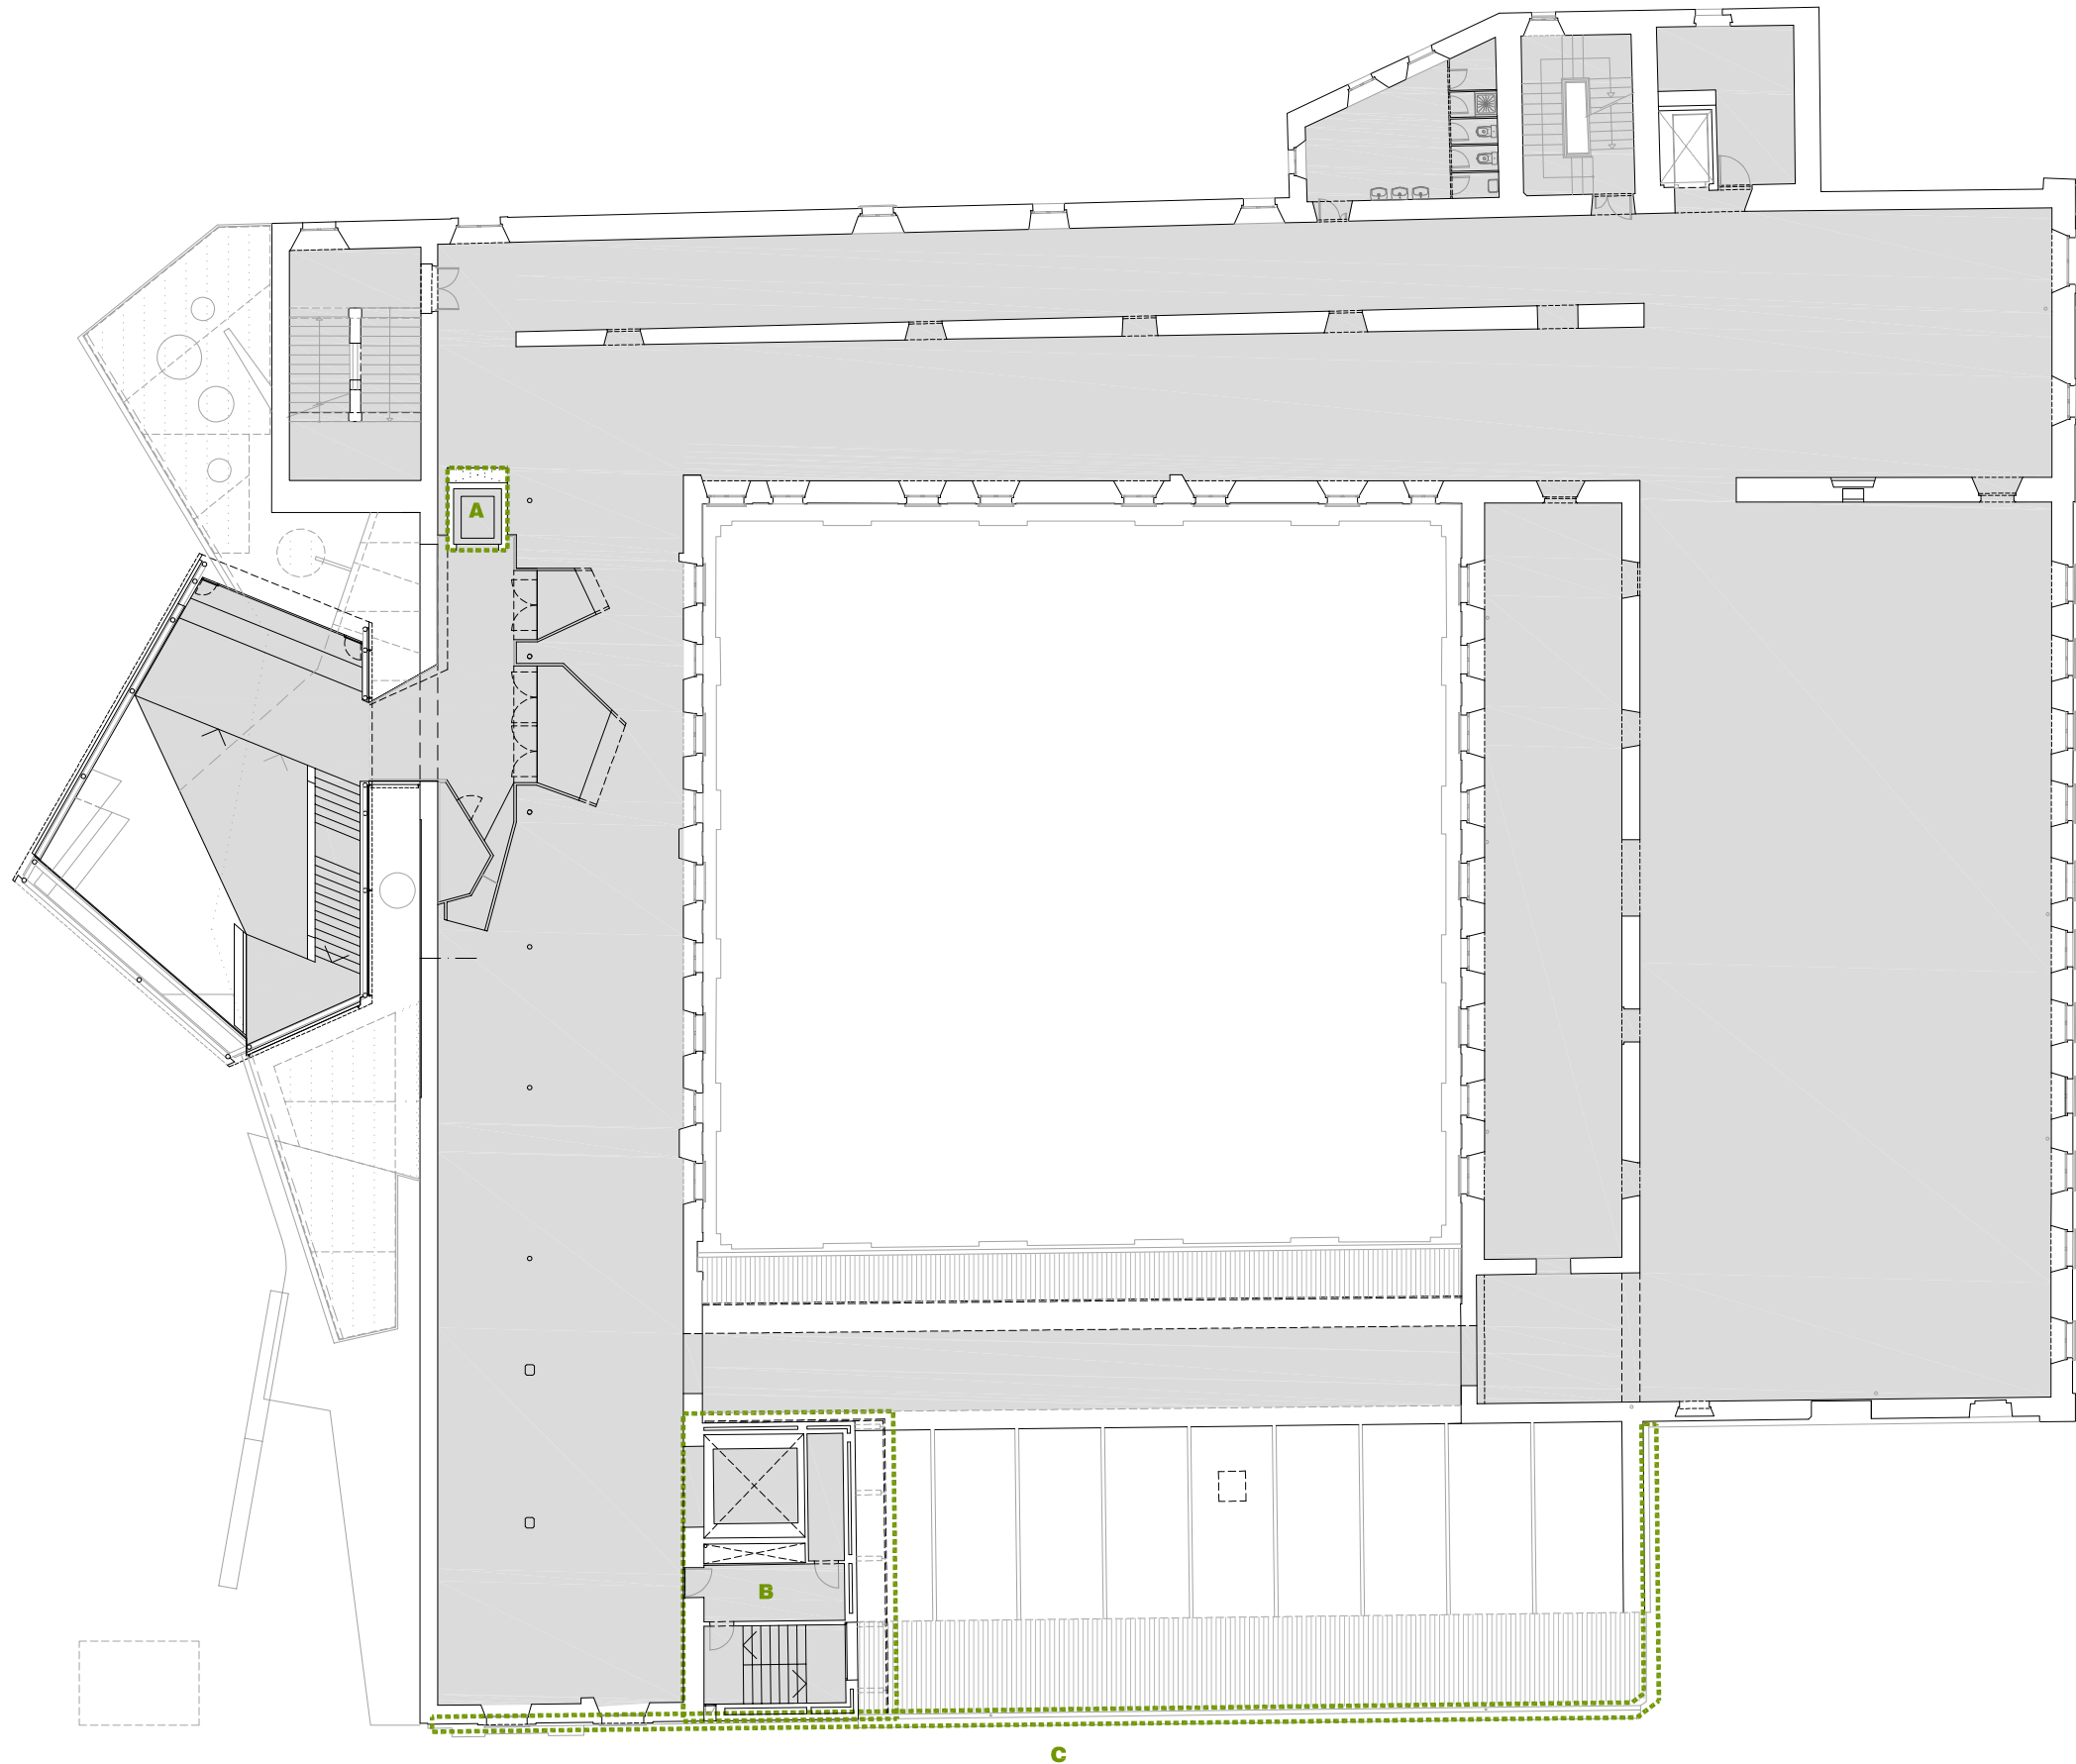

FAÇANES EXTERIORS ALA SUD **C**  
NUCLI COMUNICACIONS MUNTACÀRREGUES **B**  
CLAUSTRE **A**  
ÀMBITS ACTUACIÓ

5  
2.5  
0  
1/250


L'ARQUITECTE MUNICIPAL

DAVID CLOSÉS I NÚÑEZ

OCTUBRE DEL 2020

FULL DE

**P04**

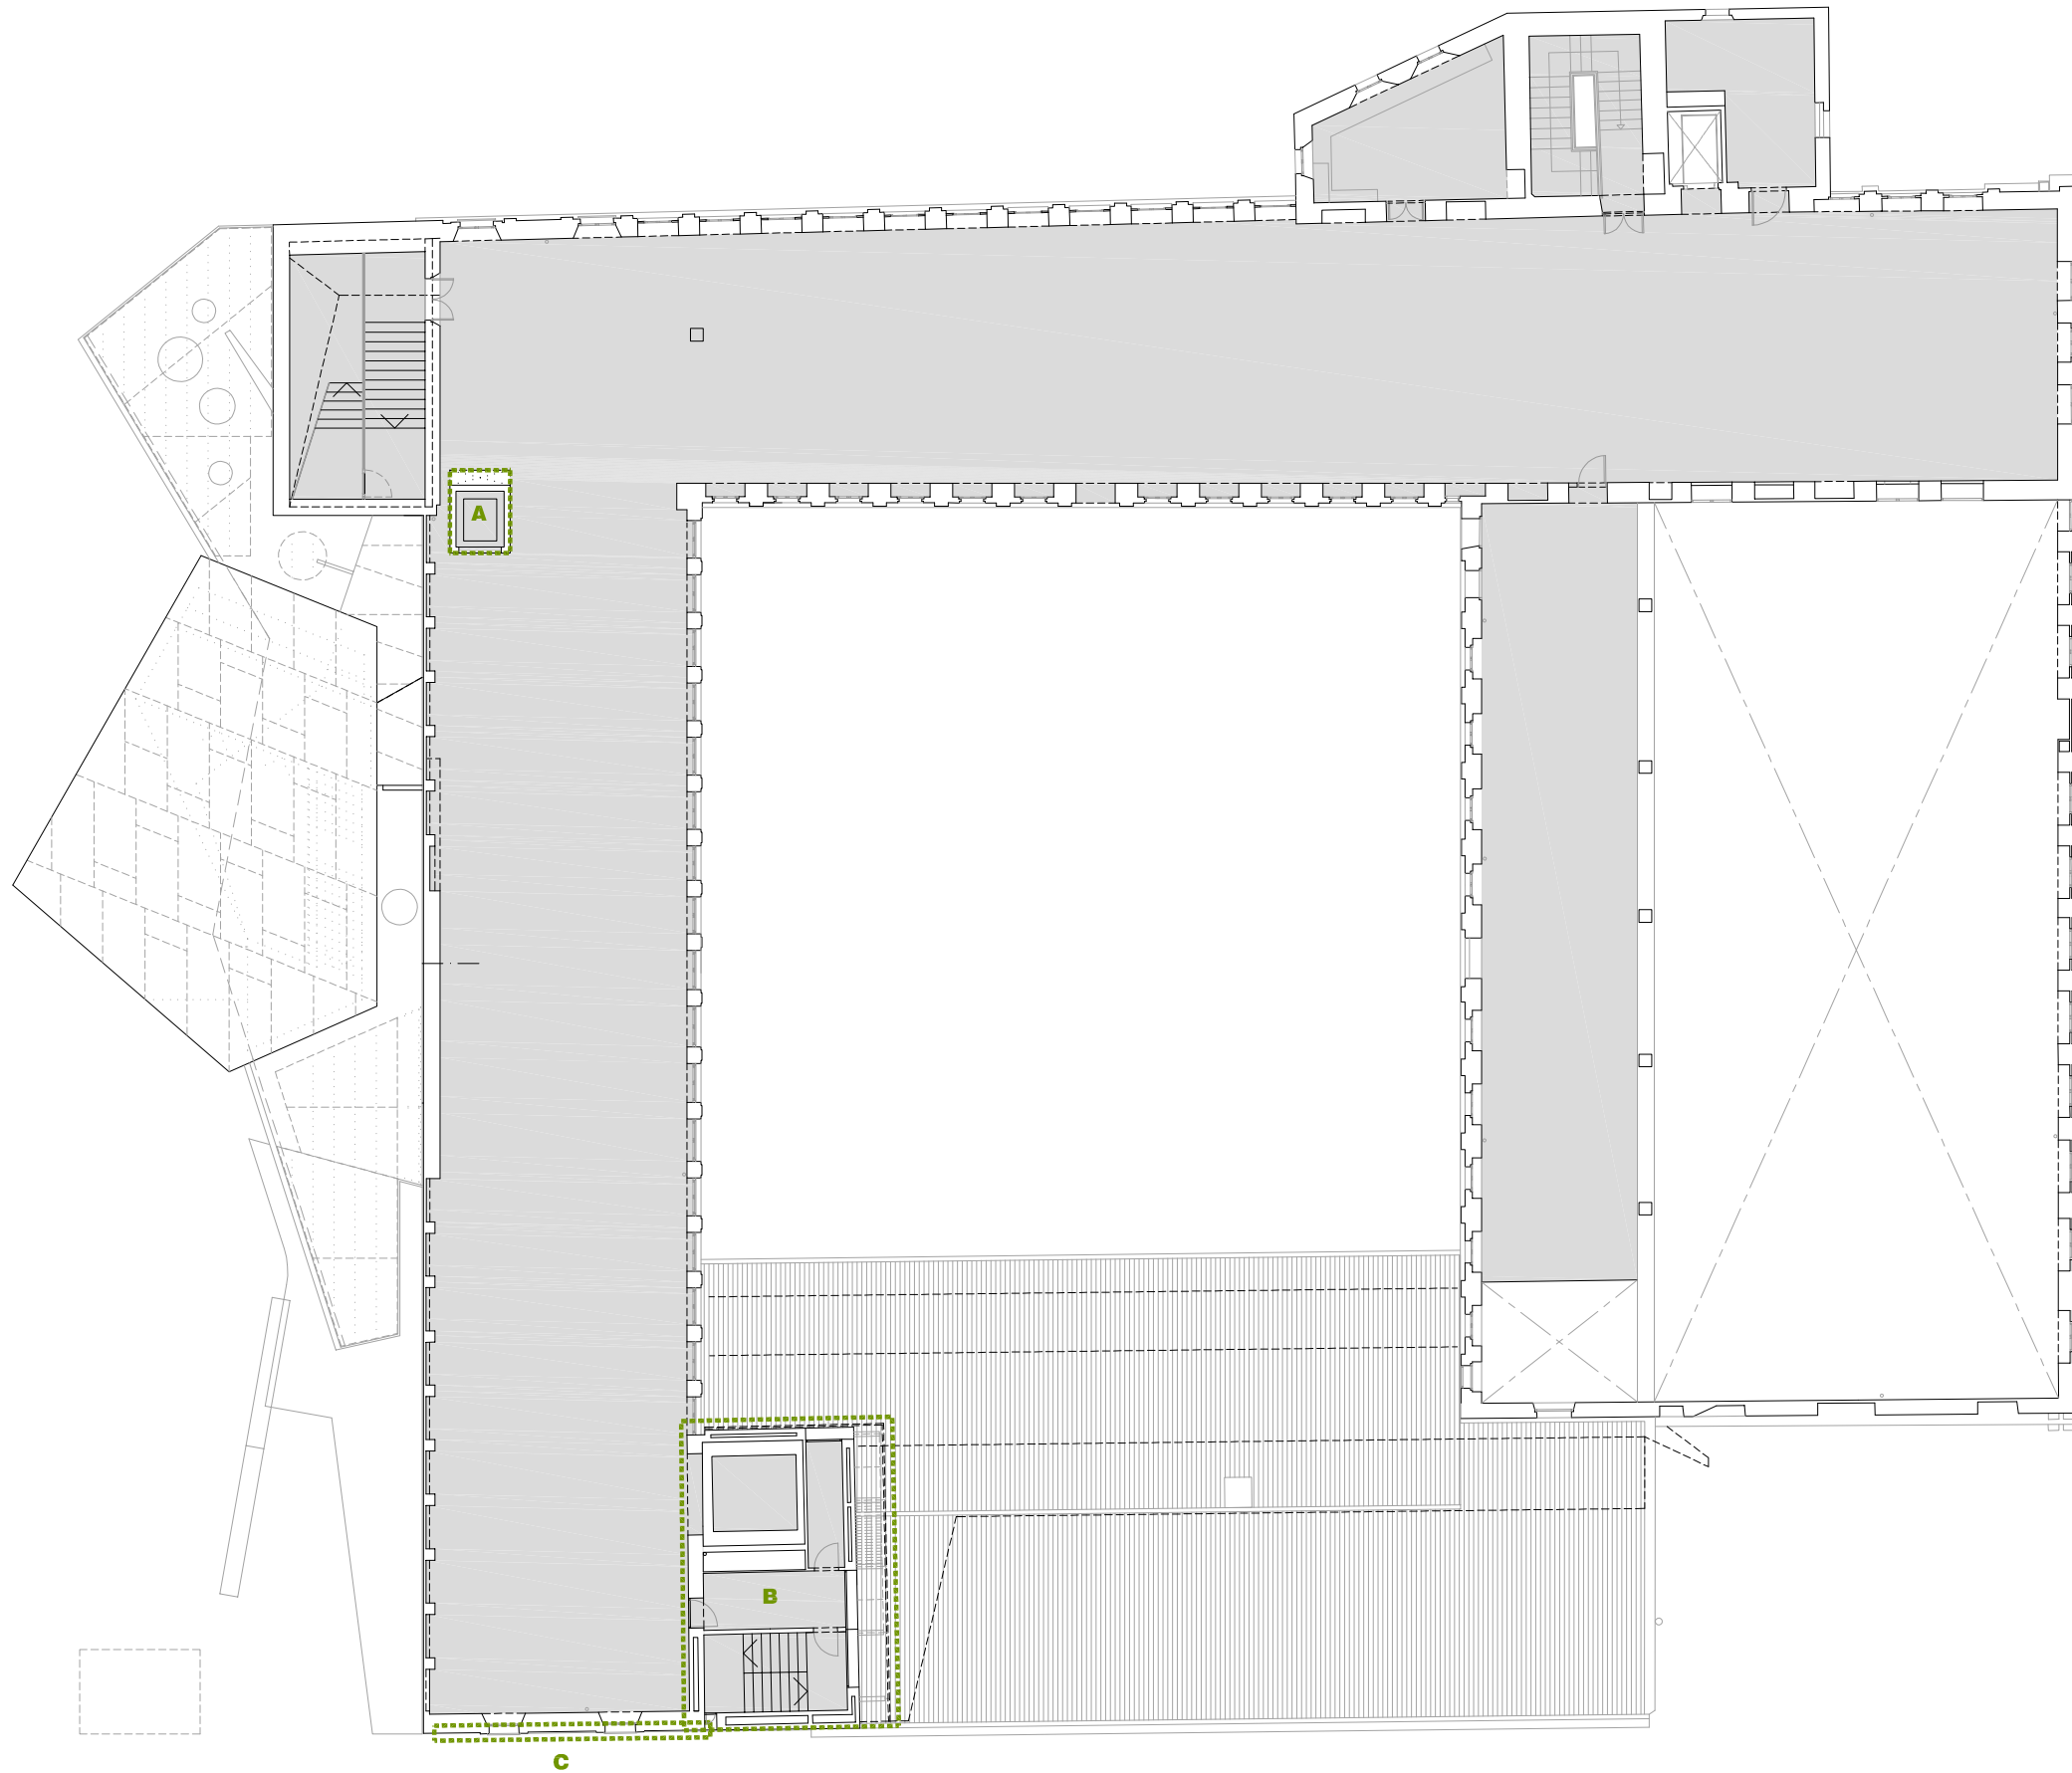

FAÇANES EXTERIORS ALA SUD **C**  
NUCLI COMUNICACIONS MUNTACÀRREGUES **B**  
CLAUSTRE **A**  
ÀMBITS ACTUACIÓ

5  
2.5  
0  
1/250


L'ARQUITECTE MUNICIPAL

DAVID CLOSÉS I NÚÑEZ

OCTUBRE DEL 2020

FULL DE

**P05**

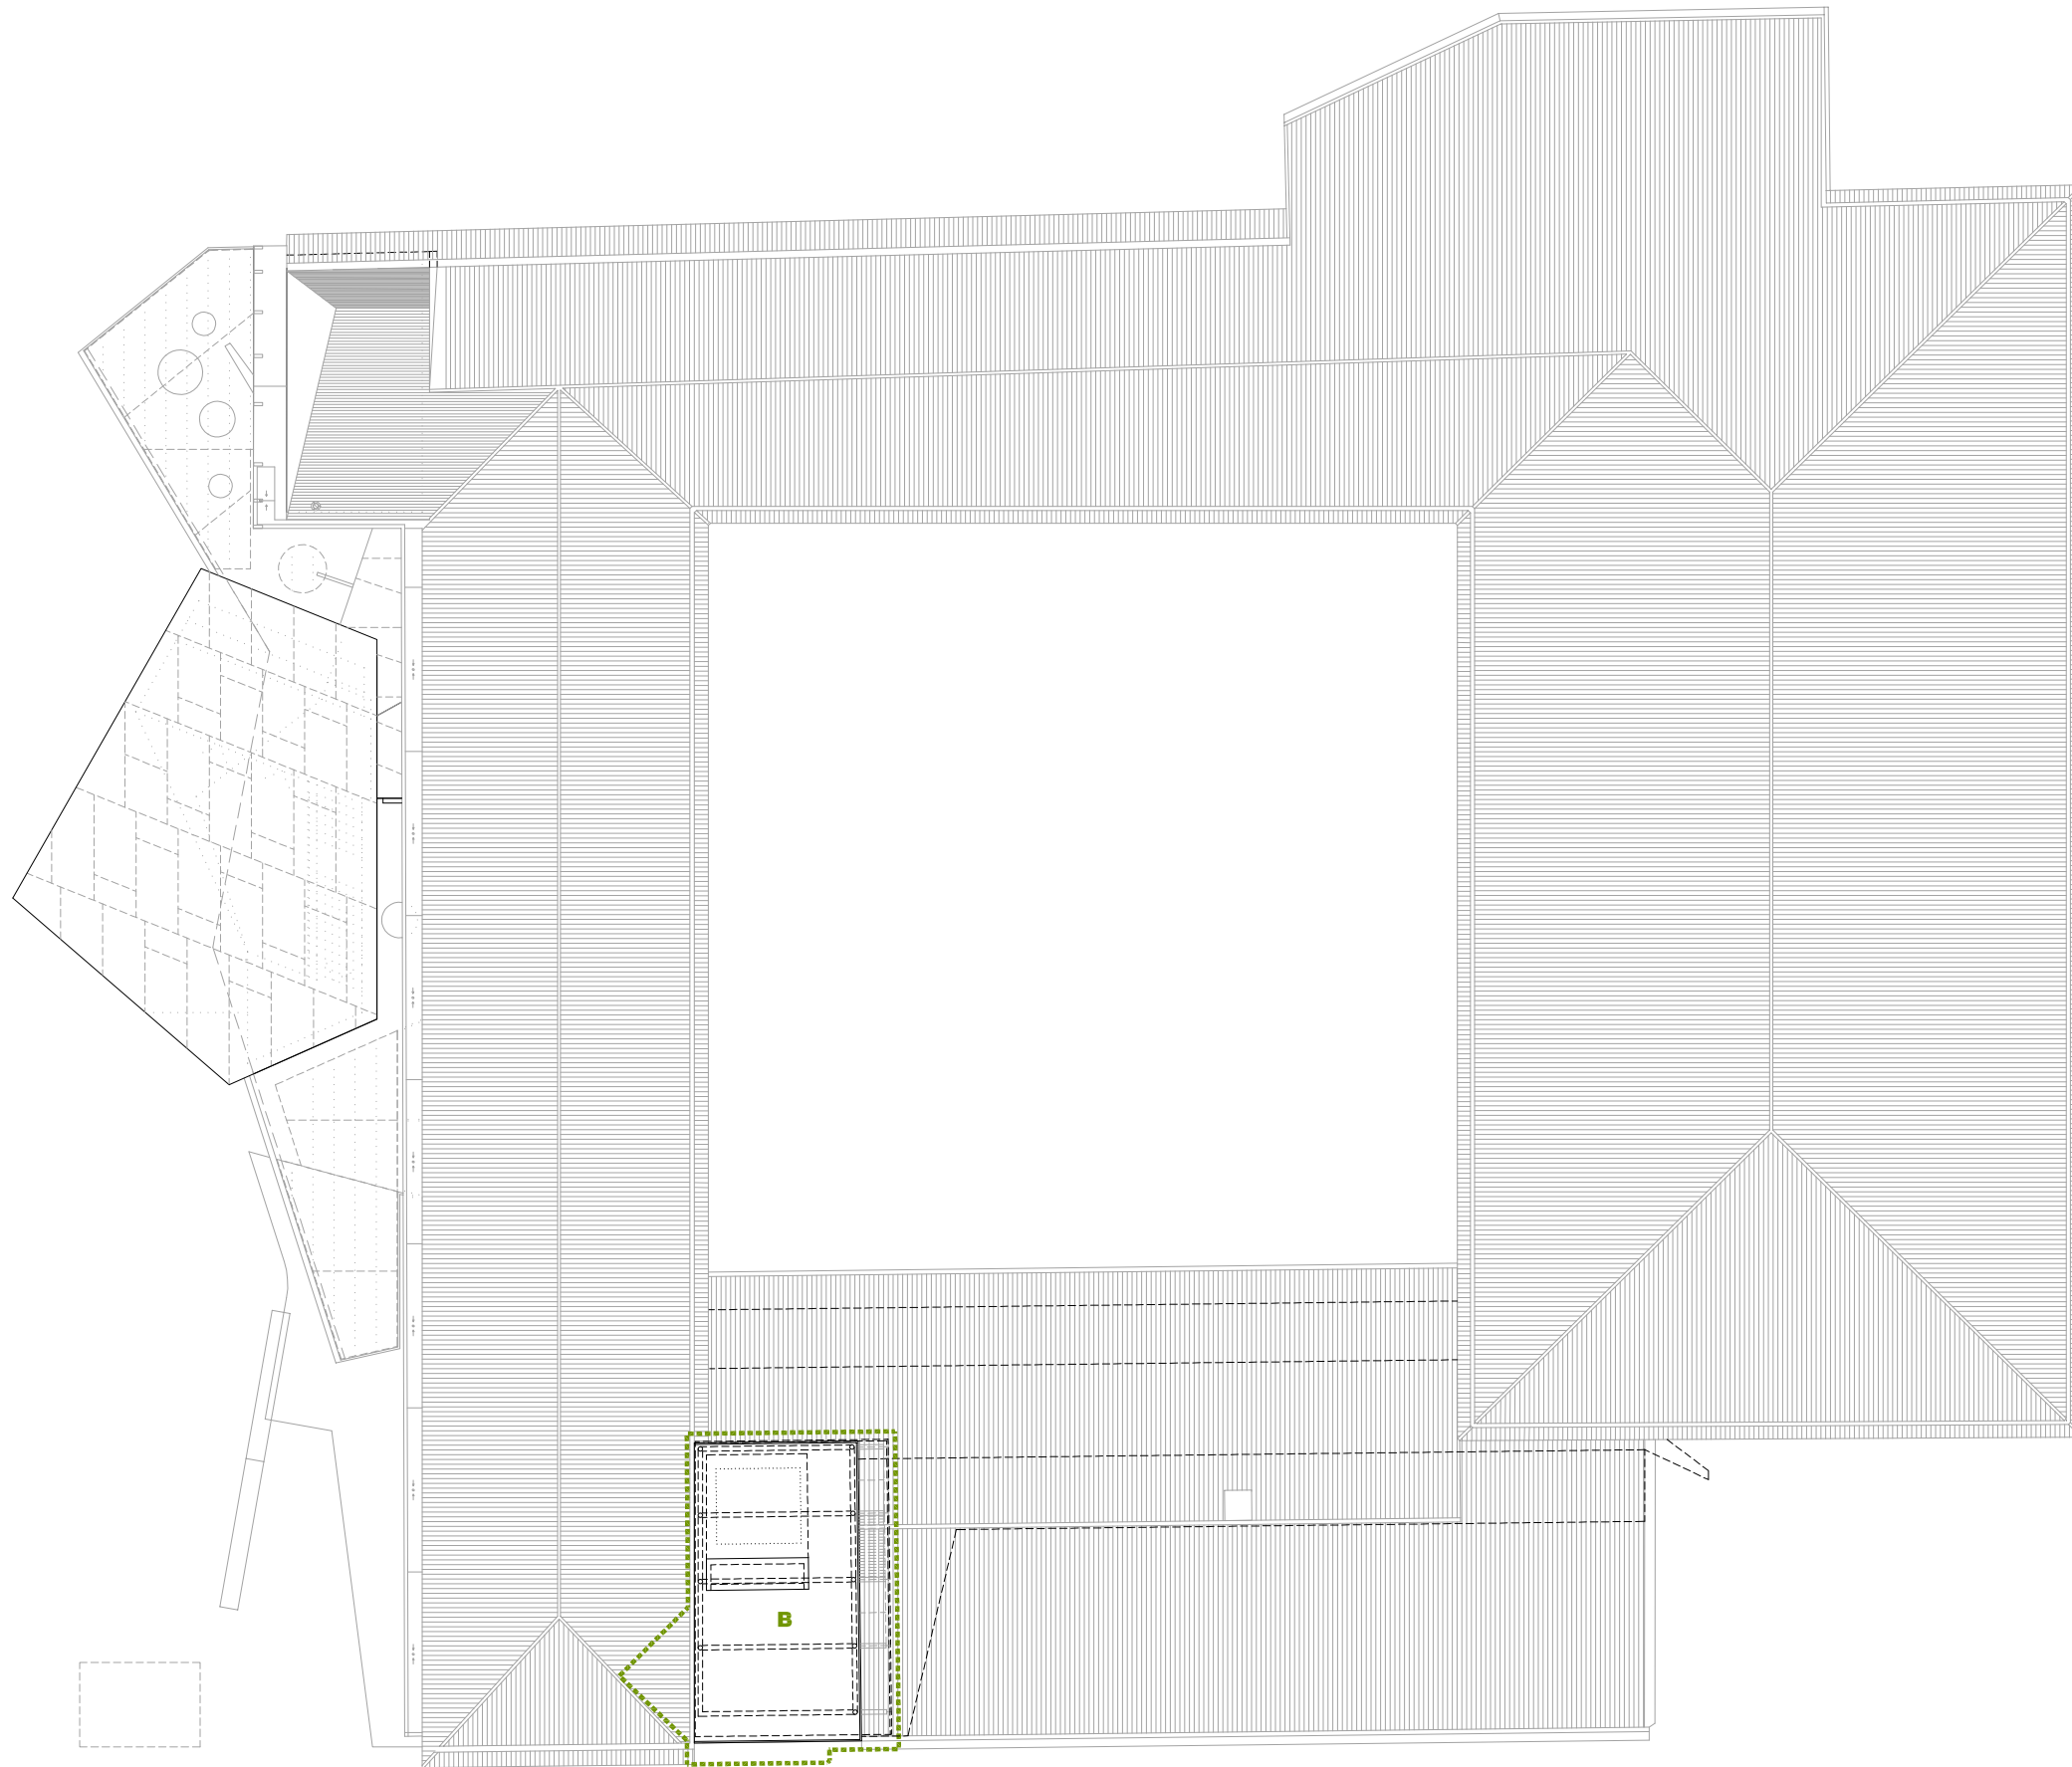

FAÇANES EXTERIORS ALA SUD **C**  
NUCLI COMUNICACIONS MUNTACÀRREGUES **B**  
CLAUSTRE **A**  
ÀMBITS ACTUACIÓ

5  
2.5  
0  
1/250

L'ARQUITECTE MUNICIPAL


DAVID CLOSÉS I NUÑEZ

OCTUBRE DEL 2020

FULL DE


**P06**



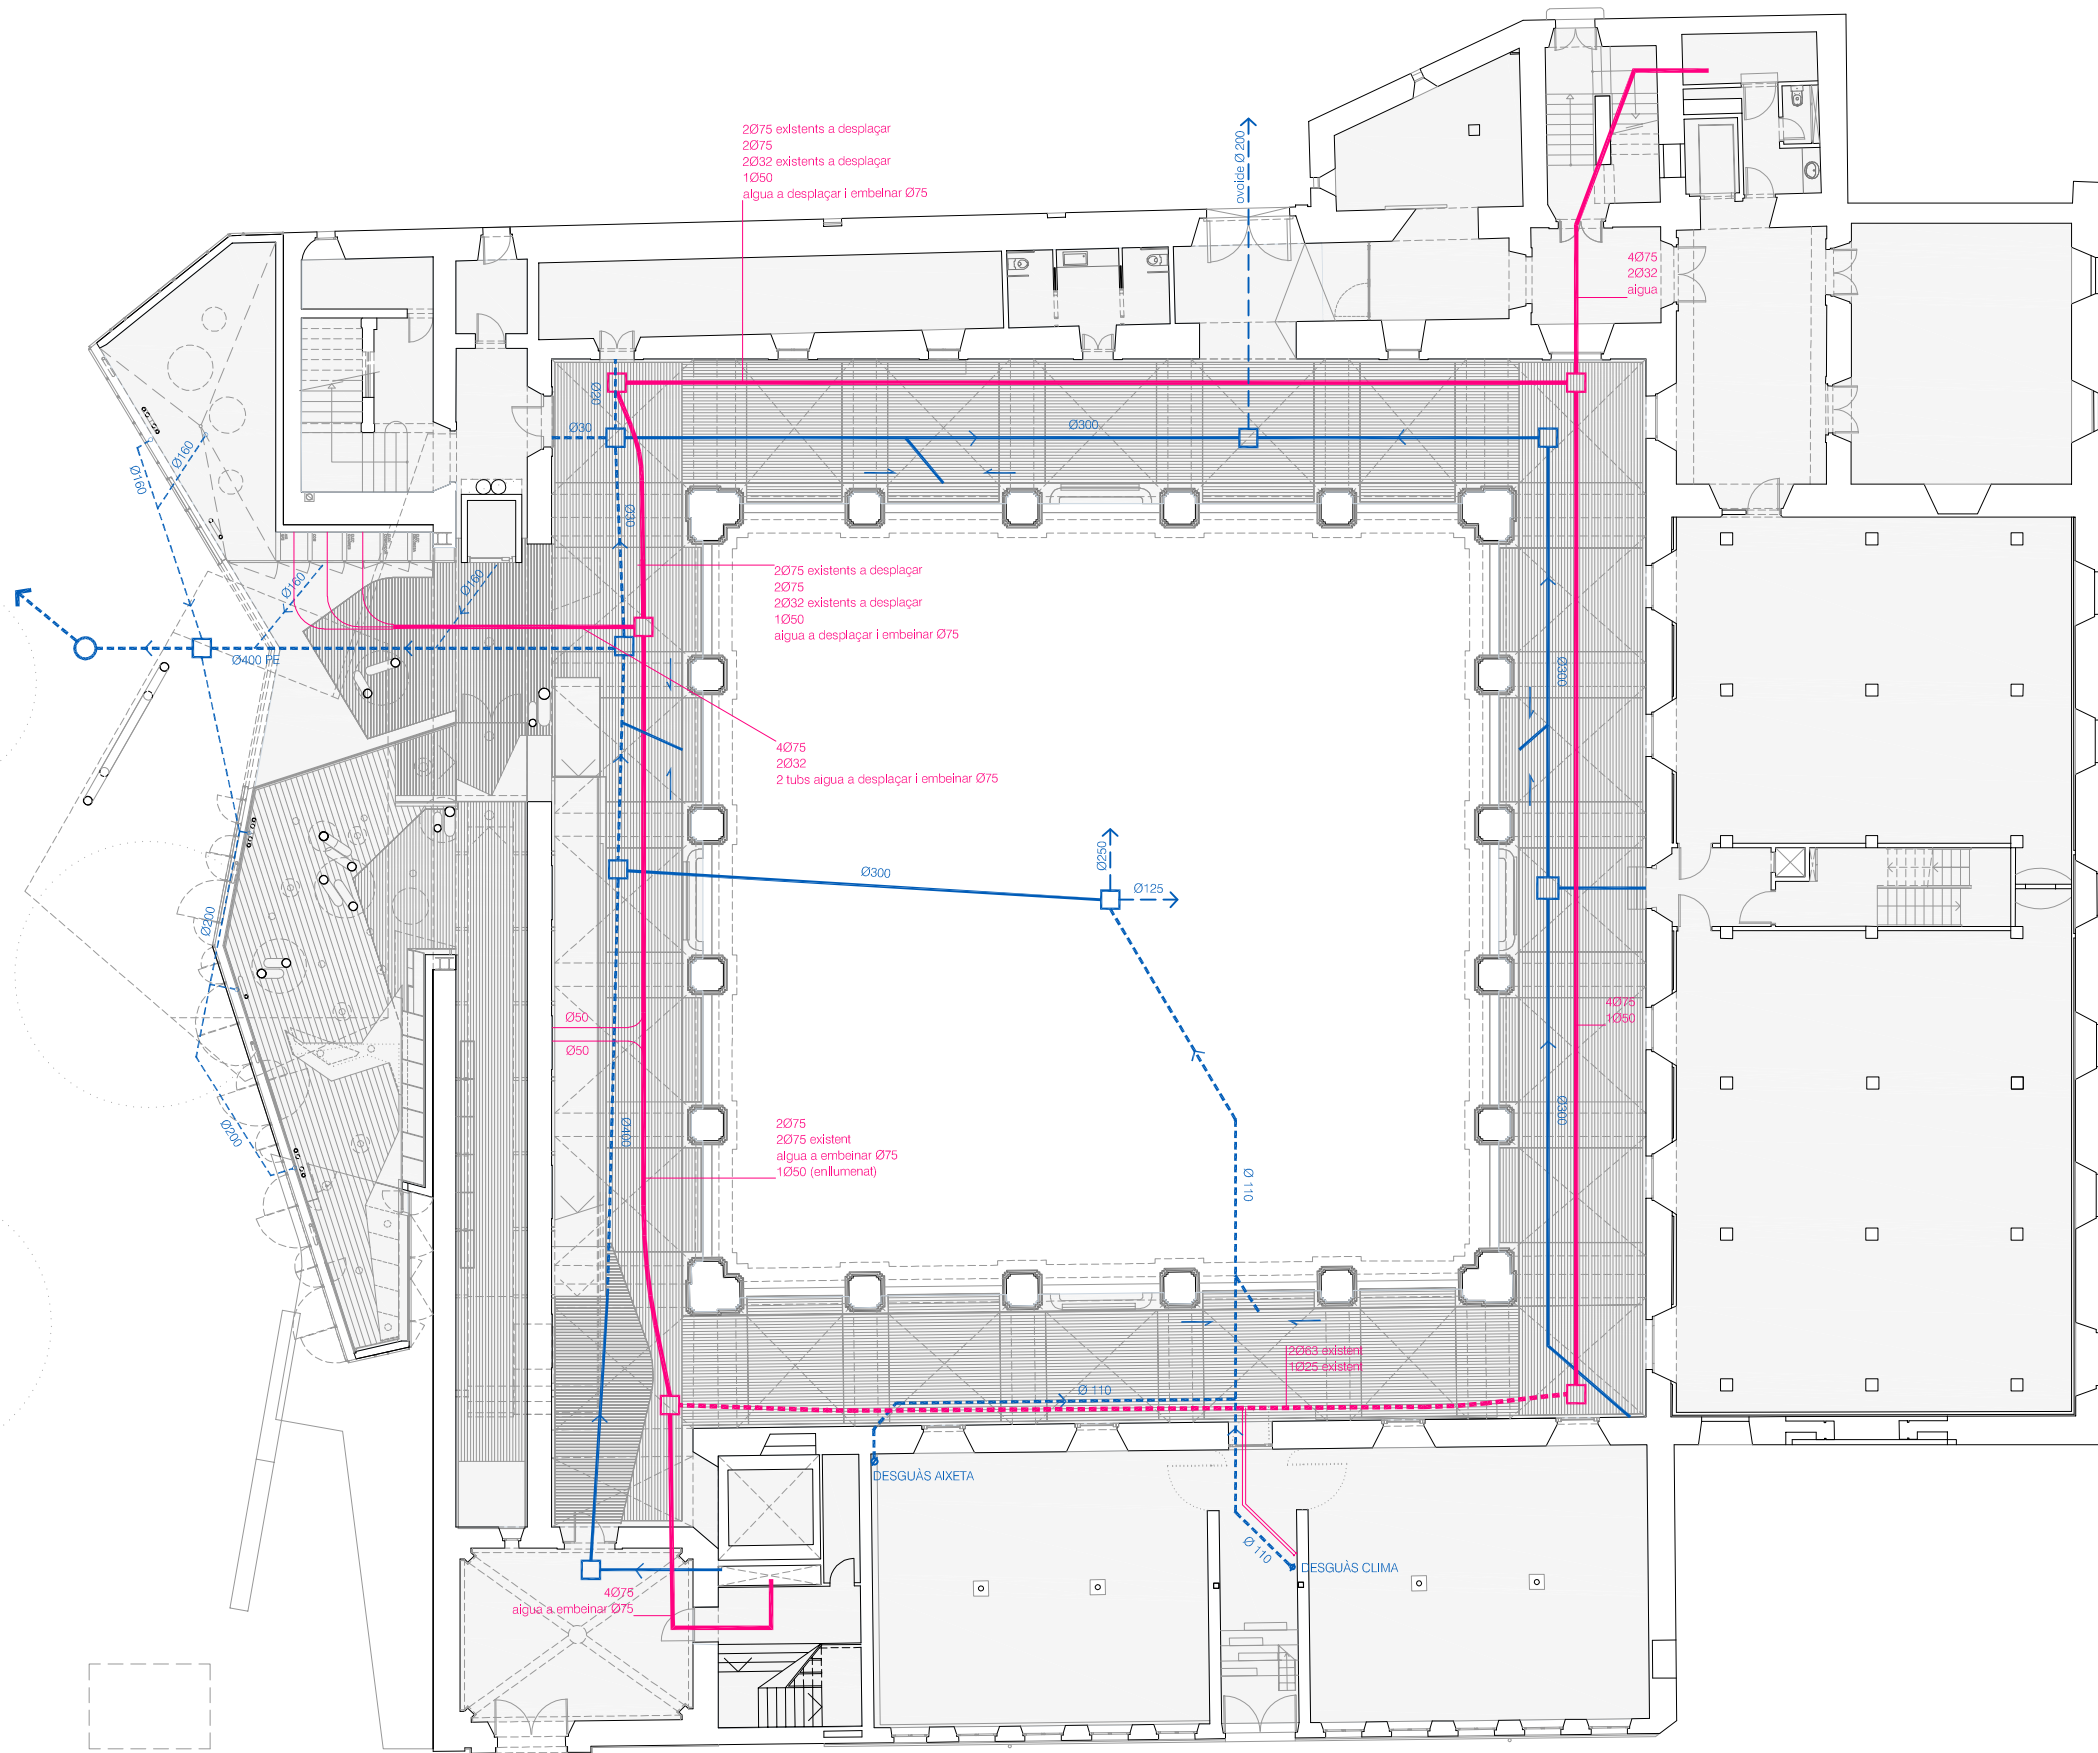


- CONDUCTES NOUS AMB ARQUETES DE 60x60
- CONDUCTES EXISTENTS
- XARXA SANEJAMENT NOVA
- XARXA SANEJAMENT EXISTENT


5  
2,5  
0  
1/250  
L'ARQUITECTE MUNICIPAL  
DAVID CLOSES I NÚÑEZ  
OCTUBRE DEL 2020  
FULL DE

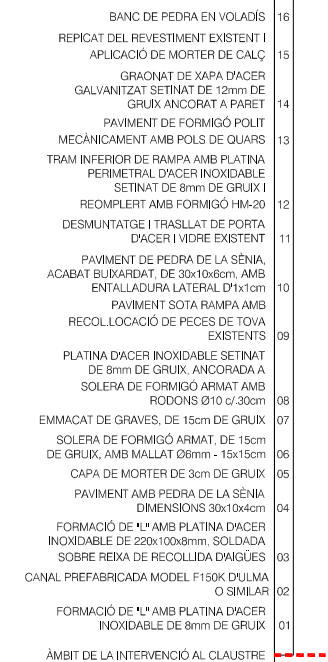


L'ARQUITECTE MUNICIPAL  
DAVID CLOSES I NÚÑEZ  
OCTUBRE DEL 2020

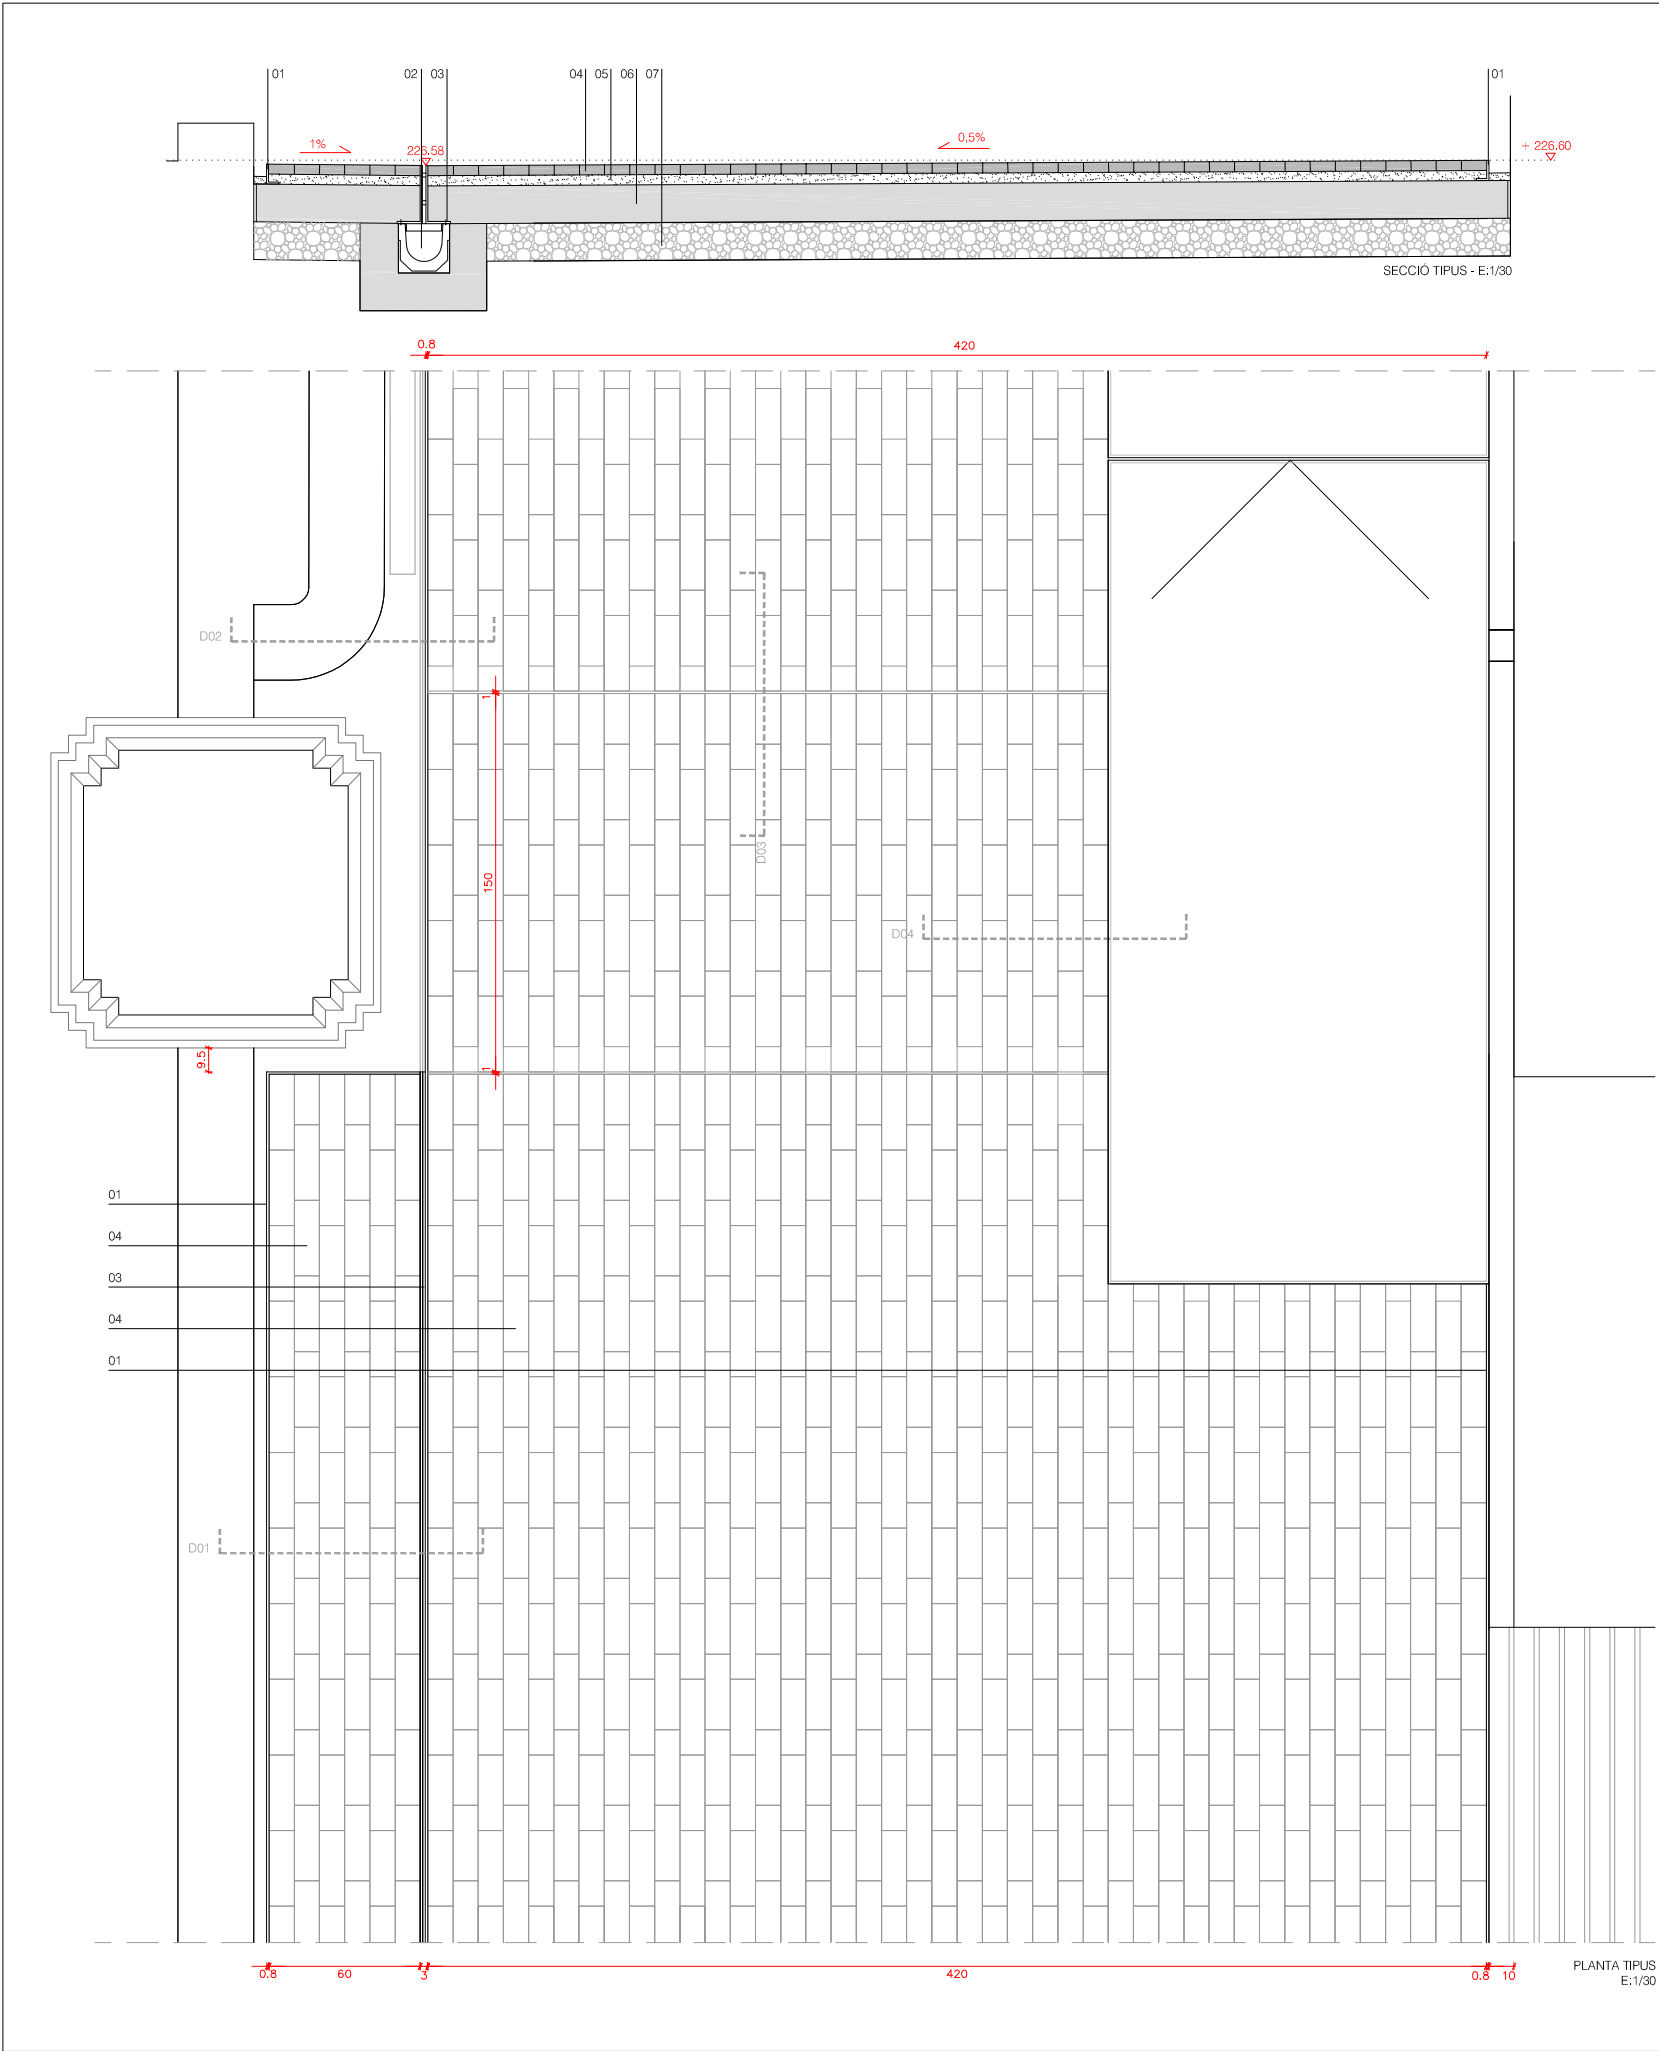


DETALL 01 - E:1/15

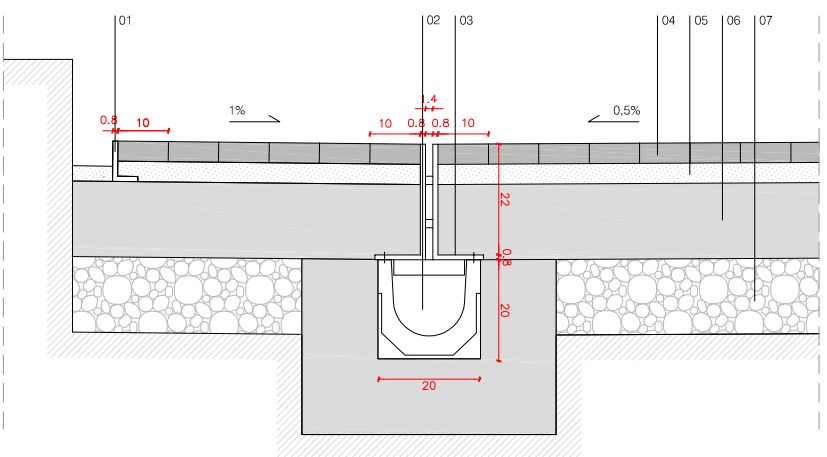


DETALL 02 - E:1/15

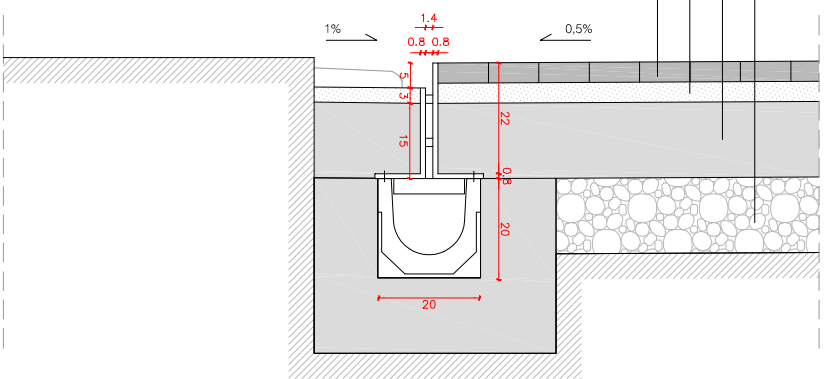

DETALL 03 - E:1/15

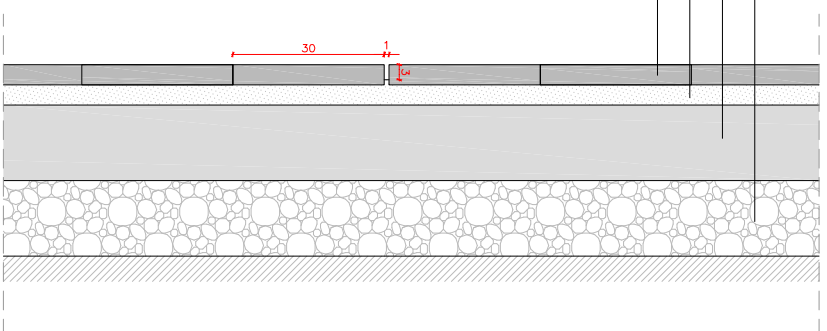




DETALL 04 - E:1/15

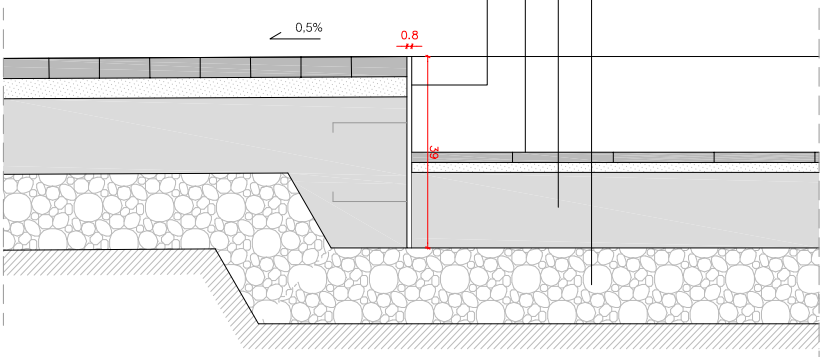

- 16 BANC DE PEDRA EN VOLADIS
- 15 REPICAT DEL REVESTIMENT EXISTENT I
- 14 APLICACIÓ DE MORTER DE CALÇ
- 13 GRAONAT DE XAPA D'ACER
- 12 GALVANITZAT SETINAT DE 12mm DE
- 11 GRUIX ANCORAT A PARET
- 10 PAVIMENT DE FORMIGÓ POLIT
- 09 MECÀNICAMENT AMB POLS DE QUARS
- 08 TRAM INFERIOR DE RAMPA AMB PLATINA
- 07 PERIMETRAL D'ACER INOXIDABLE
- 06 SETINAT DE 8mm DE GRUIX I
- 05 REOMPLERT AMB FORMIGÓ HM-20
- 04 DESMUNTATGE I TRASLLAT DE PORTA
- 03 D'ACER I MDRE EXISTENT
- 02 PAVIMENT DE PEDRA DE LA SÈNIA,
- 01 ACABAT BUIXARDAT, DE 30x10x6cm, AMB
- ENTALLADURA LATERAL D'1x1cm
- PAVIMENT SOTA RAMPA AMB
- RECOL·LOCACIÓ DE PECES DE TOVA
- EXISTENTS
- PLATINA D'ACER INOXIDABLE SETINAT
- DE 8mm DE GRUIX, ANCORADA A
- SOLERA DE FORMIGÓ ARMAT AMB
- RODONS Ø10 c./30cm
- EMMACAT DE GRAVES, DE 15cm DE GRUIX
- SOLERA DE FORMIGÓ ARMAT, DE 15cm
- DE GRUIX, AMB MALLAT Ø6mm - 15x15cm
- CAPA DE MORTER DE 3cm DE GRUIX
- PAVIMENT AMB PEDRA DE LA SÈNIA
- DIMENSIONS 30x10x4cm
- FORMACIÓ DE "L" AMB PLATINA D'ACER
- INOXIDABLE DE 220x100x8mm, SOLDADA
- SOBRE REIXA DE RECOL·LIDA D'AIGÜES
- ANAL PREFABRICADA MODEL F150K D'ULMA
- O SIMILAR
- FORMACIÓ DE "L" AMB PLATINA D'ACER
- INOXIDABLE DE 8mm DE GRUIX
- ÀMBIT DE LA INTERVENCIÓ AL CLAUSTRE



FULL DE

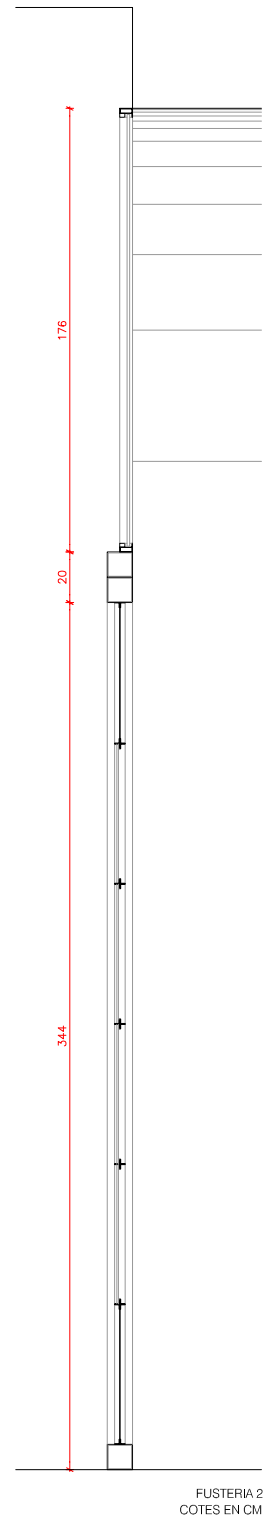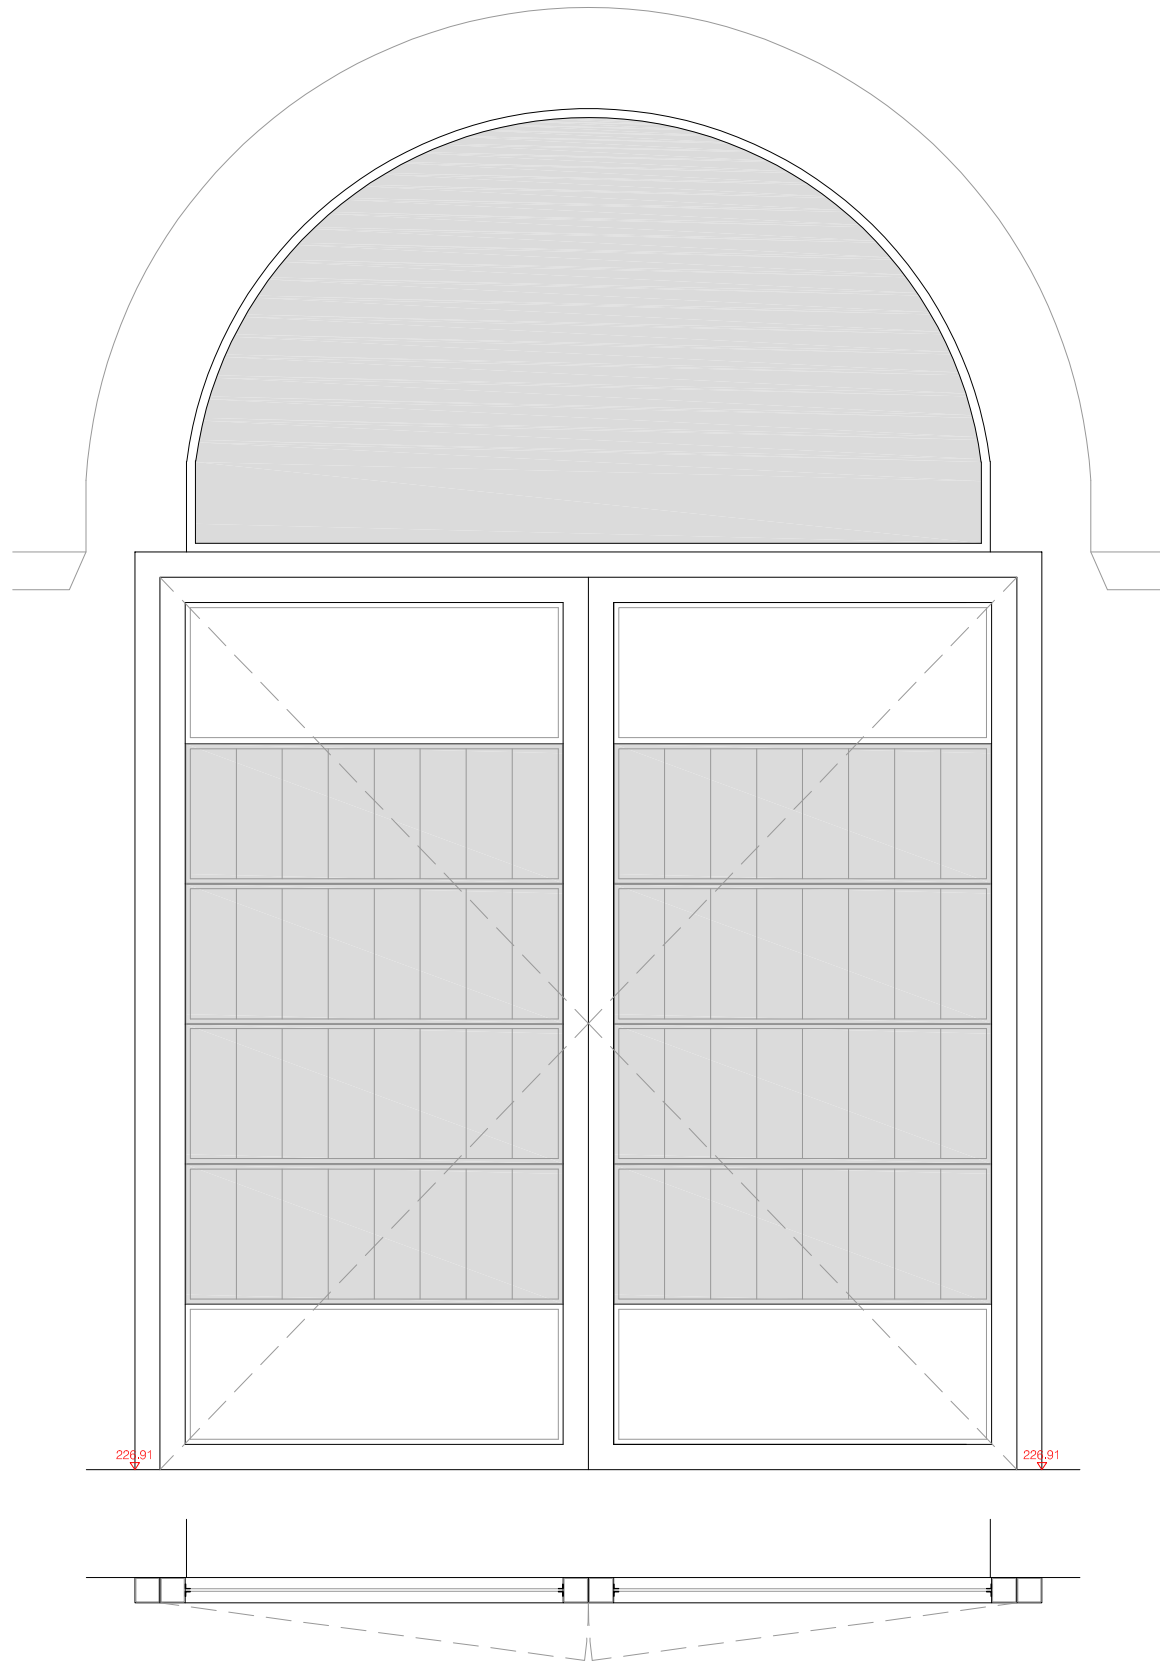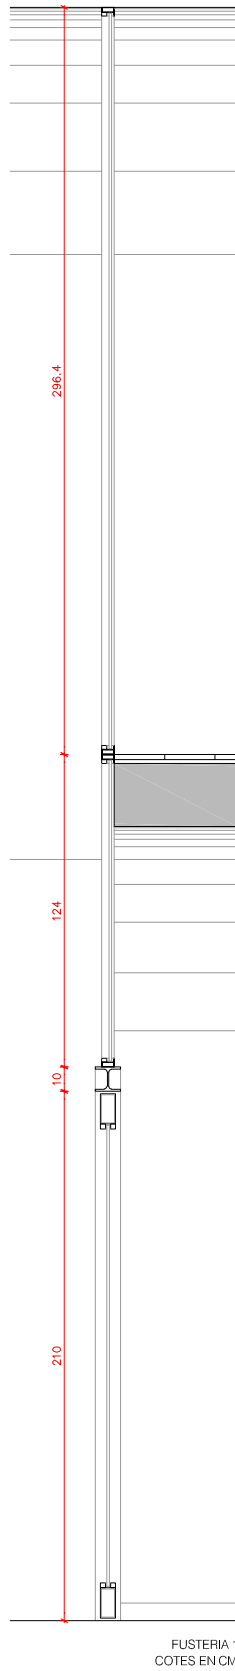

0,6  
0,3  
0  
1/30

L'ARQUITECTE MUNICIPAL

DAVID CLOSÉS I NÚÑEZ

OCTUBRE DEL 2020

FULL DE

P11



- |     |
|-----|
| 15  |
| 14  |
| 13  |
| 12  |
| 11  |
| 10  |
| 09  |
| 08  |
| 07  |
| 06  |
| 05  |
| 04  |
| 03  |
| 02  |
| 01* |
| 01  |



L'ARQUITECTE MUNICIPAL

DAVID CLOSES | NÚÑEZ

OCTUBRE DEL 2020


FULL DE



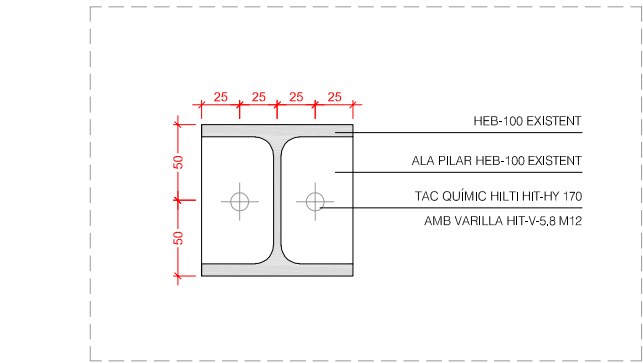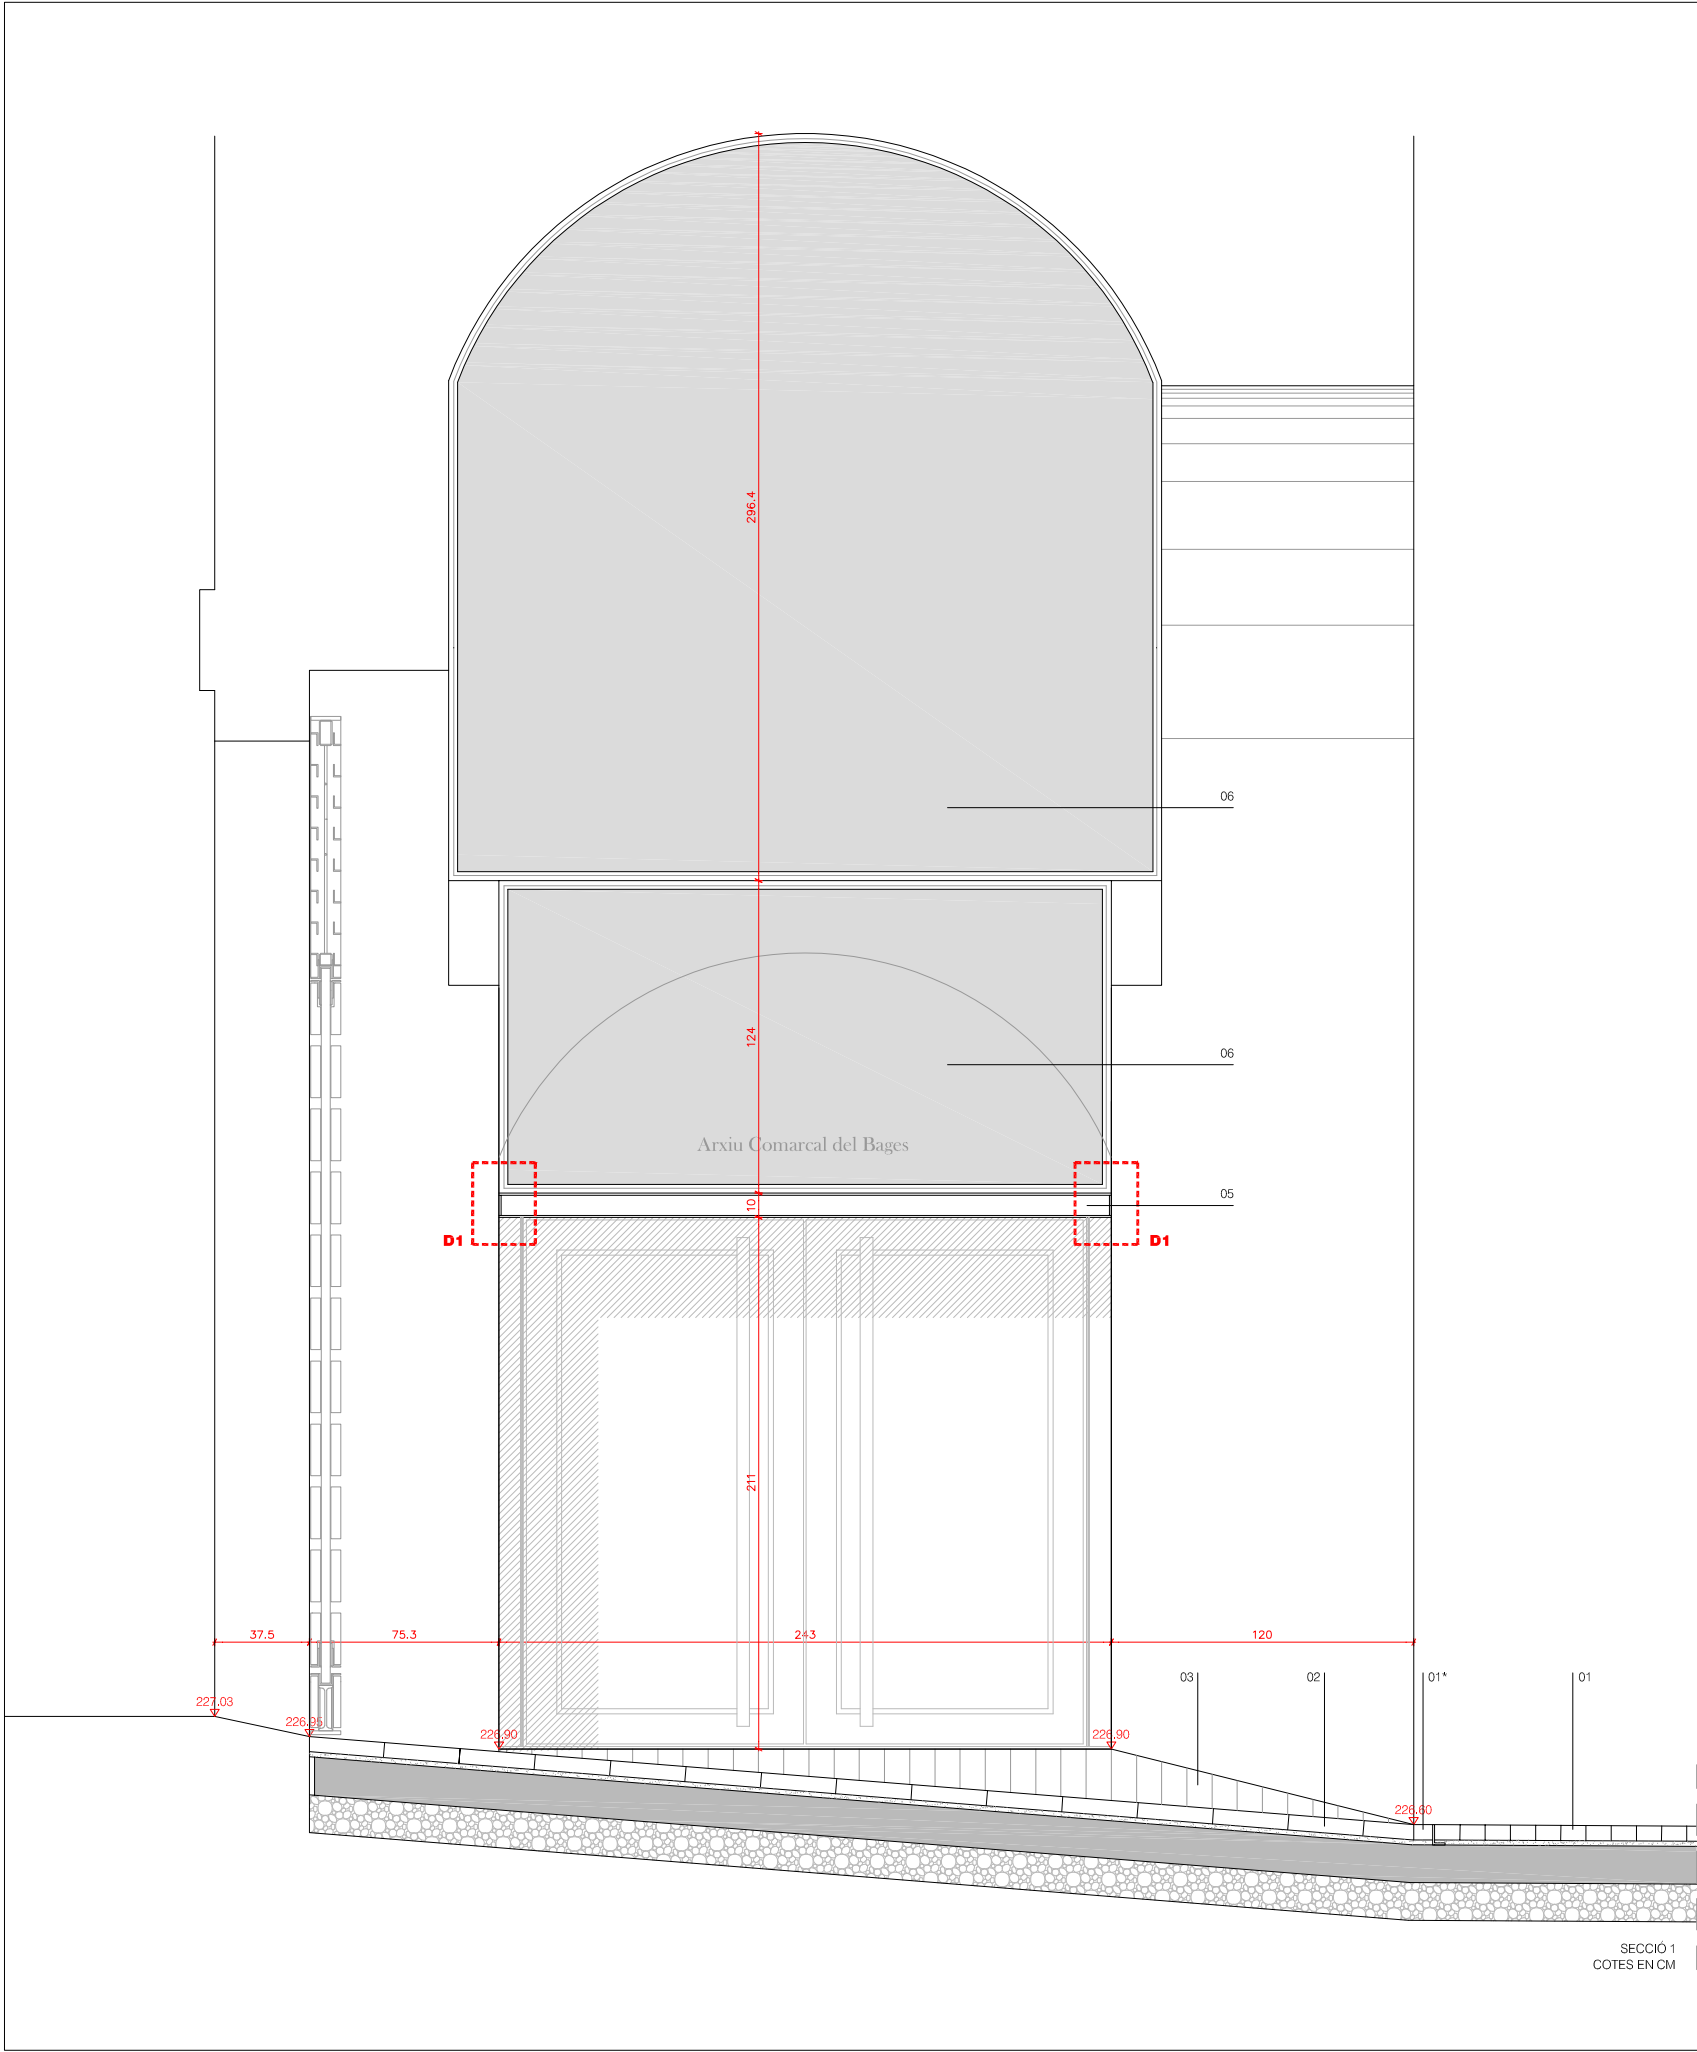

DETALL 1  
COTES EN MM  
E: 1/5


- 15 MARXAPEU DE PEDRA DE LA SÈNIA  
DIMENSIONS 140x20x4cm
- 14 GRAÓ DE XAPA D'ACER GALVANITZAT DE  
12mm DE GRUIX FIXAT A PARET AMB 5  
TACS QUÍMICS M8
- 13 PLAÇA D'ANCORATGE 150x200x6mm  
FIXADA A PARET AMB 4 TACS QUÍMICS M8
- 12 ESTINTOLAMENT AMB PERFIL UPN-100  
PER PINTAR
- 11 PORTA D'ACER I VIDRE EXISTENT  
A RETIRAR
- 10 TRAM DE PERFIL QUADRAT BUIT 100x100mm  
A ENDERROCAR
- 09 TRAM DE PERFIL QUADRAT BUIT 100x100mm  
A CONSERVAR
- 08 VIDRE LAMINAR 5+5mm SOBRE PERFIL  
L40x20mm I RIVET 20x20mm D'ACER INOX.
- 07 NOVA LLINDA AMB PERFIL HEB-100  
PER PINTAR
- 06 VIDRE I PERRILERIA EXISTENT A CONSERVAR
- 05 LLINDA AMB PERFIL HEB-100 A CONSERVAR
- 04 DESMUNTATGE I RECOL·LOCACIÓ DE  
PORTA I MARCS EXISTENTS
- 03 PAVIMENT DE PEDRA DE LA SÈNIA  
DIMENSIONS 30x10x4cm
- 02 PAVIMENT DE PEDRA DE LA SÈNIA  
DIMENSIONS 30x10x6cm AMB ENTALLADURA  
LATERAL 1x1cm
- 01\* PAVIMENT DE PEDRA DE LA SÈNIA  
DIMENSIONS 110x10x6cm SOBRE MORTER  
M-15
- 01 PAVIMENT DE PEDRA DE LA SÈNIA  
DIMENSIONS 30x10x6cm SOBRE MORTER  
M-15

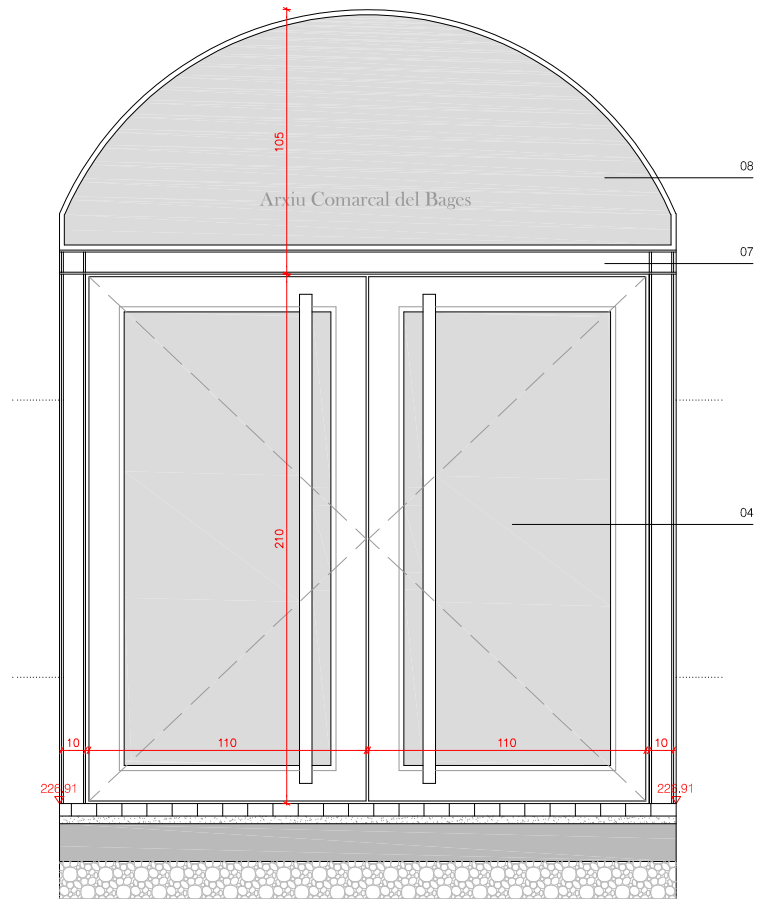

0.6  
0.3  
0  
1/30

L'ARQUITECTE MUNICIPAL  
DAVID CLOES I NÚÑEZ  
OCTUBRE DEL 2020

FULL DE

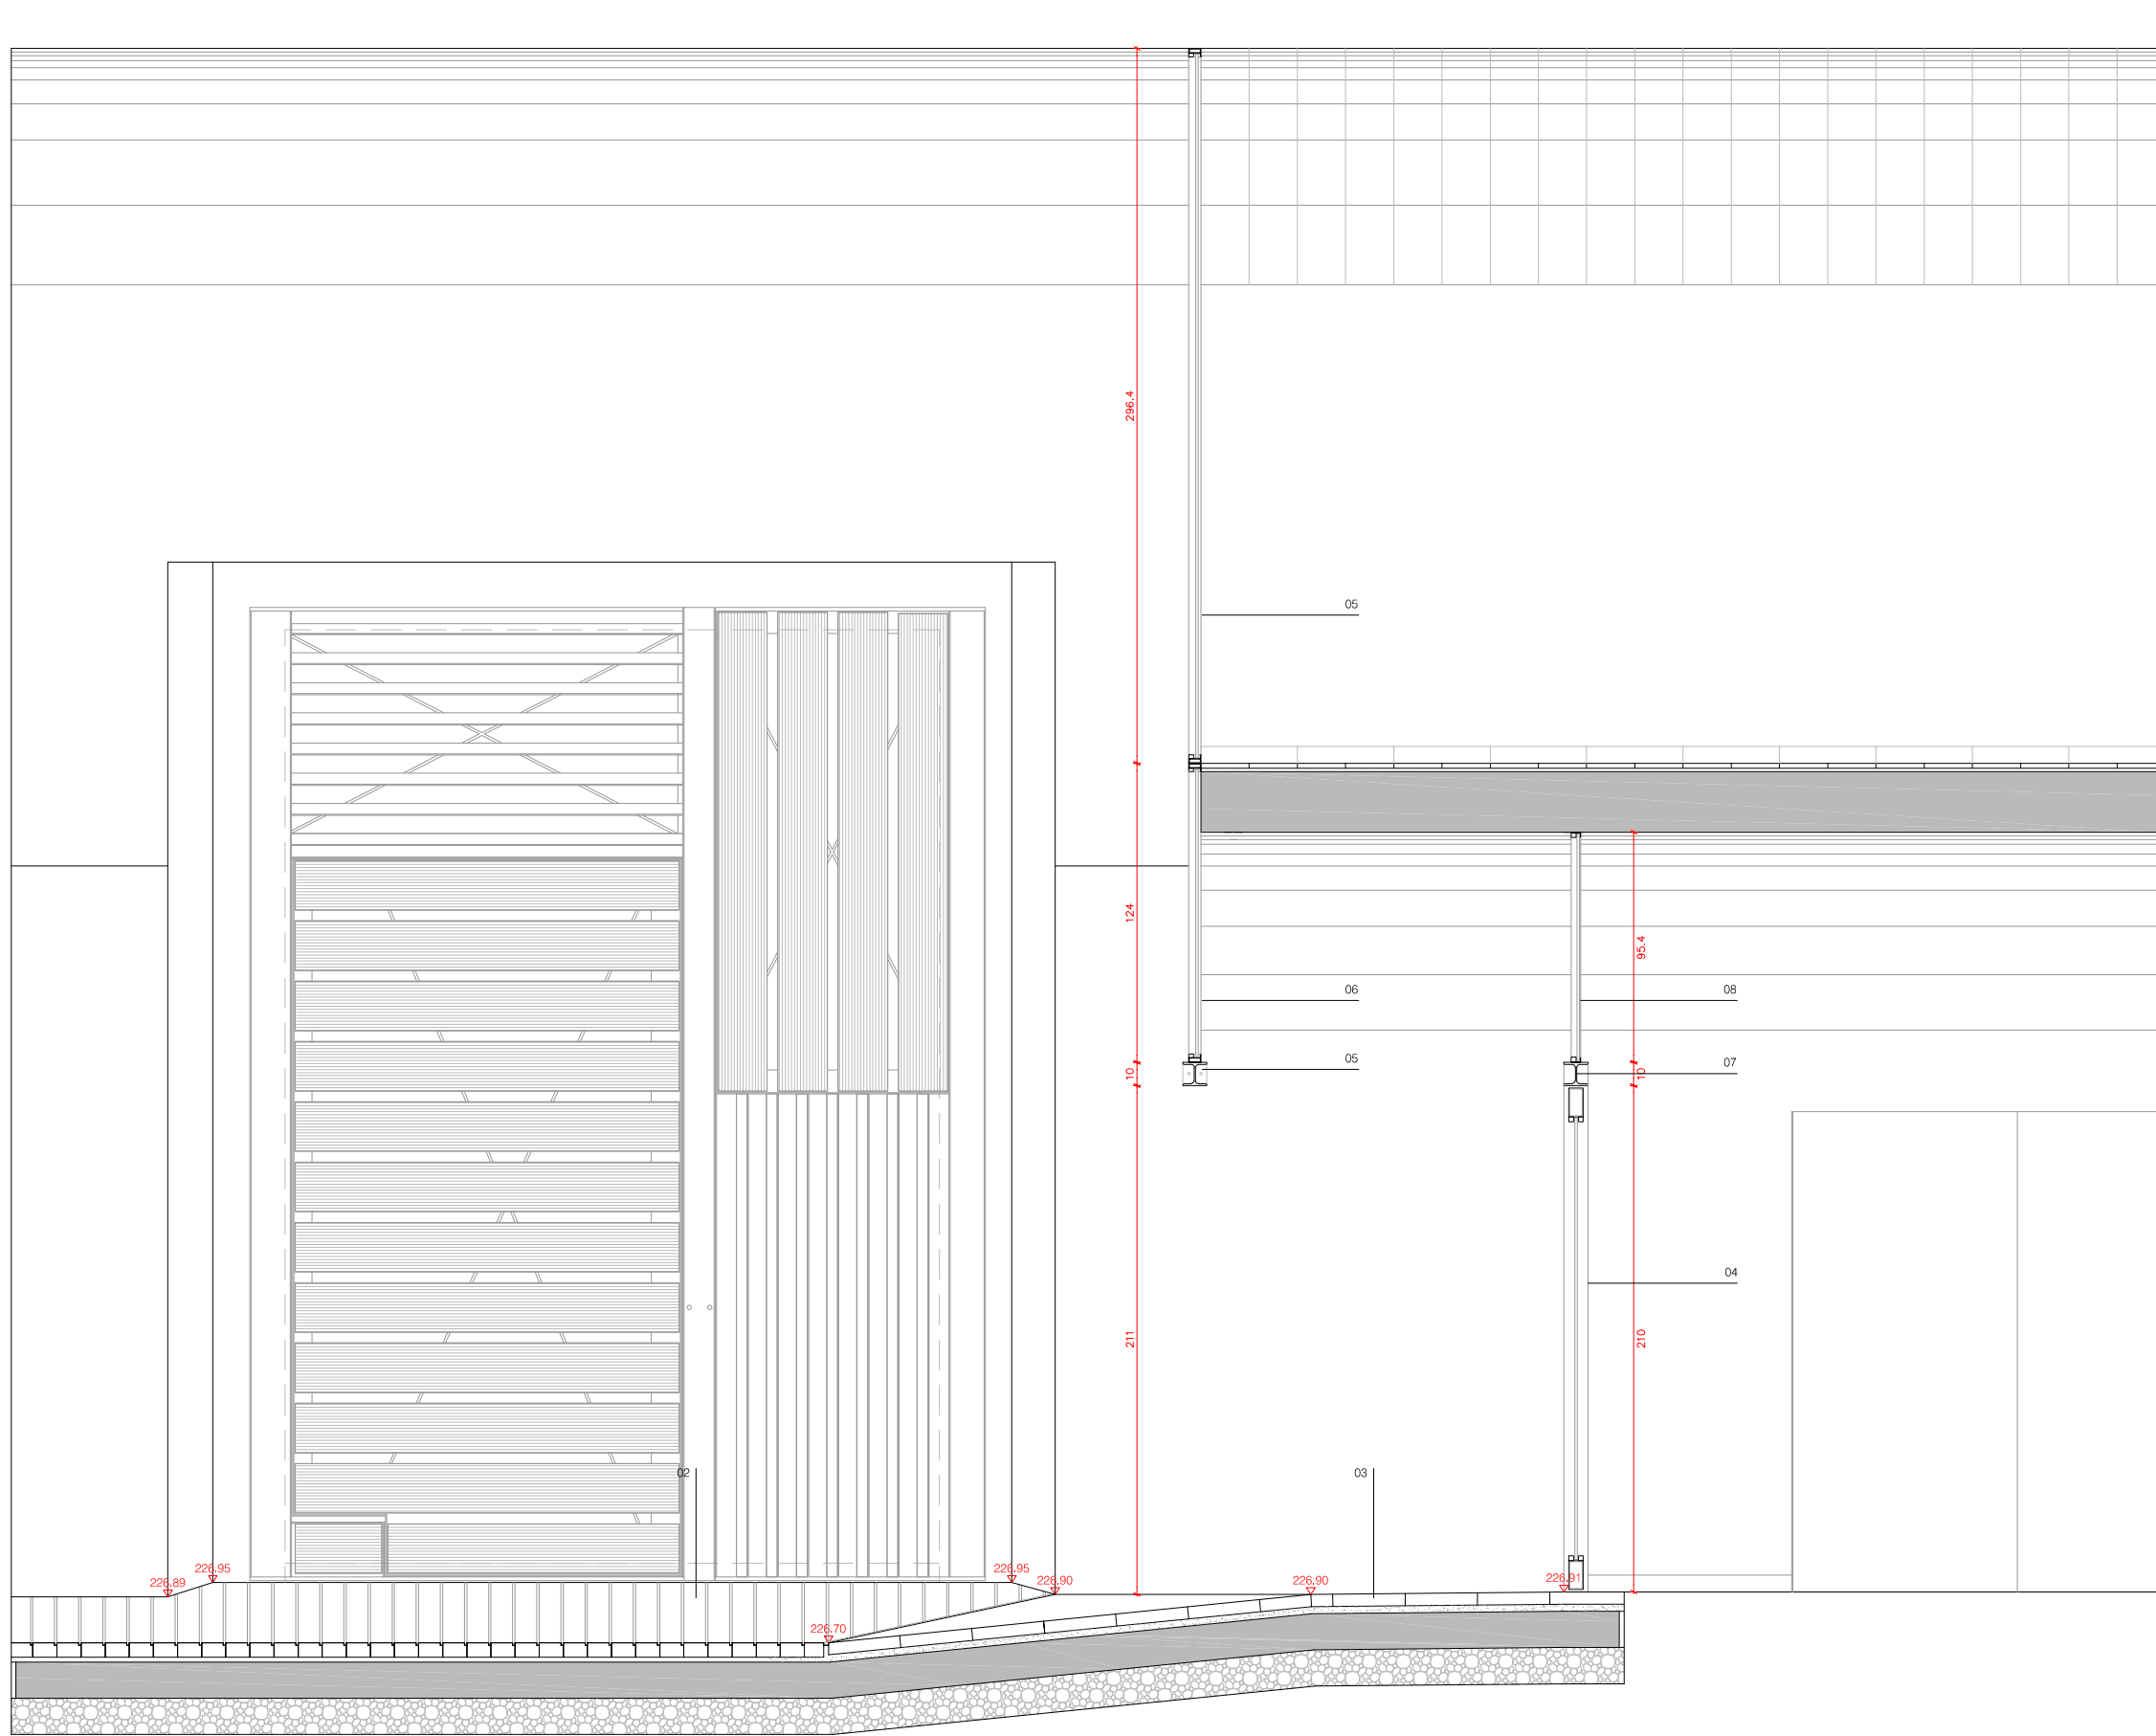

SECCIÓ 3  
COTES EN CM

- 01 PAVIMENT DE PEDRA DE LA SÈNIA  
DIMENSIONS 30x10x6cm SOBRE MORTER  
M-15
- 02 PAVIMENT DE PEDRA DE LA SÈNIA  
DIMENSIONS 30x10x6cm AMB ENTALLADURA  
LATERAL 1x1cm
- 03 PAVIMENT DE PEDRA DE LA SÈNIA  
DIMENSIONS 30x10x4cm
- 04 DESMUNTATGE I RECOL·LOCACIÓ DE  
PORTA I MARCS EXISTENTS
- 05 LLINDA AMB PERFIL HEB-100 A CONSERVAR
- 06 VIDRE I PERFILERIA EXISTENT A CONSERVAR
- 07 NOVA LLINDA AMB PERFIL HEB-100  
PER PINTAR
- 08 L40x20mm I RIVET 20x20mm D'ACER INOX.
- 09 TRAM DE PERFIL QUADRAT BUIT 100x100mm  
A CONSERVAR
- 10 TRAM DE PERFIL QUADRAT BUIT 100x100mm  
A ENDERROCAR
- 11 A RETIRAR
- 12 PORTA D'ACER I VIDRE EXISTENT
- 13 ESTINTOLAMENT AMB PERFIL UPN-100  
PER PINTAR
- 14 TACS QUÍMICS M8
- 15 PLAÇA D'ANCORATGE 150x200x6mm  
FIKADA A PARET AMB 4 TACS QUÍMICS M8  
DIMENSIONS 140x20x4cm

0.6  
0.3  
0  
1/30

L'ARQUITECTE MUNICIPAL


DAVID CLOSES I NÚÑEZ

OCTUBRE DEL 2020

FULL DE

P14




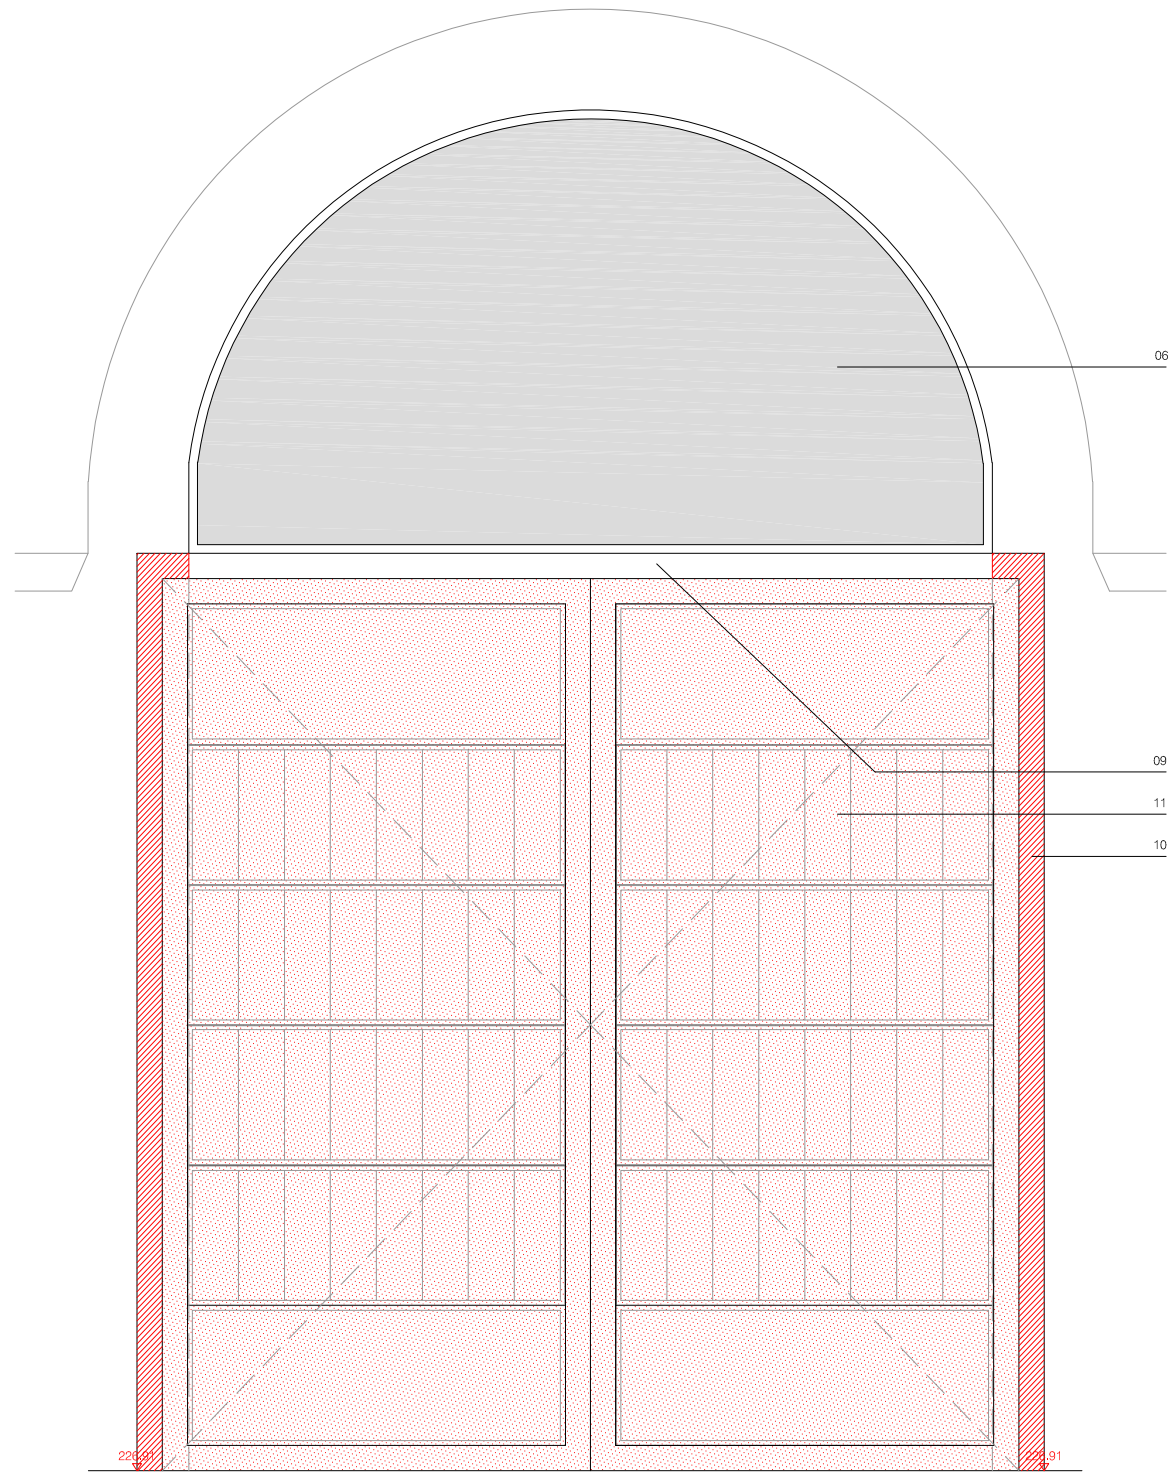


ACTUACIONS PRÈVIES  
COTES EN CM




ACTUACIONS PRÈVIES  
COTES EN CM

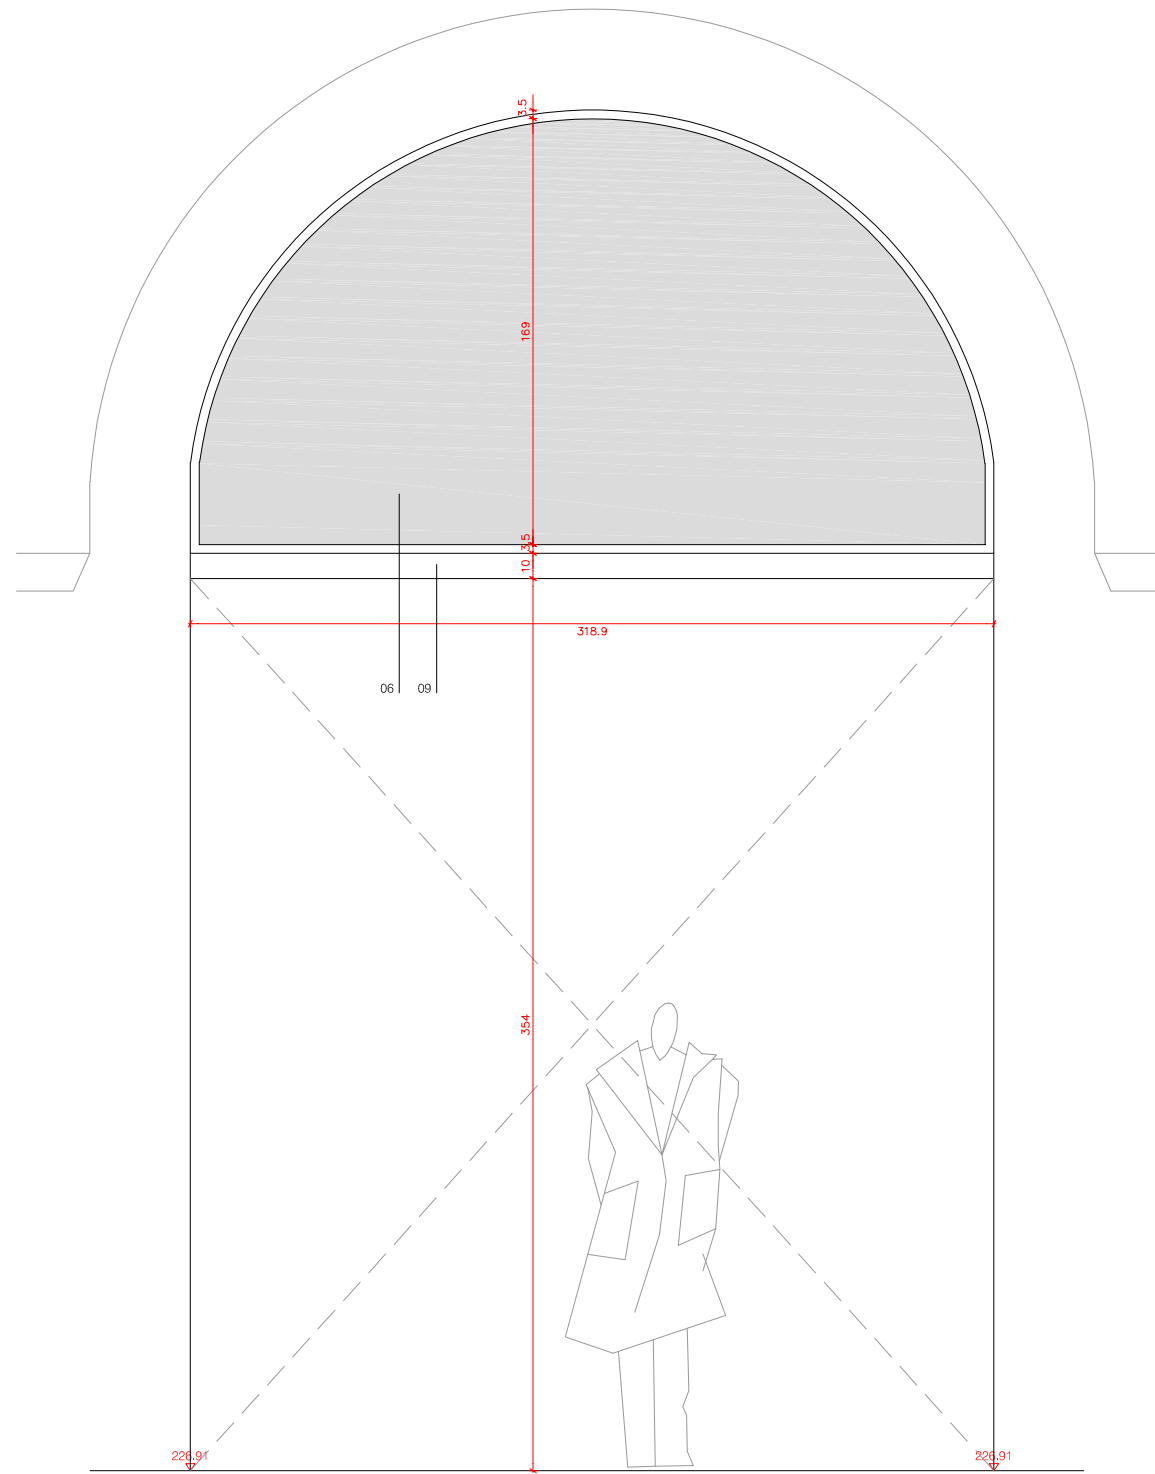


ALÇAT PROPOSTA  
COTES EN CM

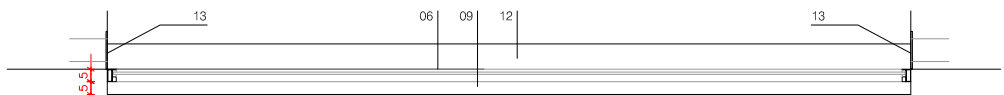

PLANTA PROPOSTA  
COTES EN CM

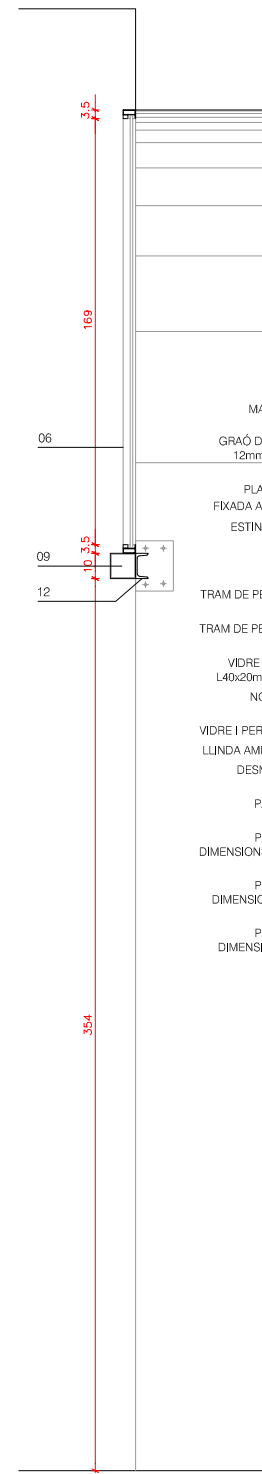

SECCIÓ PROPOSTA  
COTES EN CM

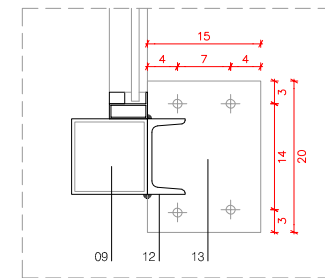

DETALL ESTINTOLAMENT  
E: 1/10

- 15 MARXAPEU DE PEDRA DE LA SÈNIA  
DIMENSIONS 140x20x4cm
- 14 GRAÓ DE XAPA D'ACER GALVANITZAT DE  
12mm DE GRUIX FIXAT A PARET AMB 5  
TACS QUÍMICS M8
- 13 PLAÇA D'ANCORATGE 150x200x6mm  
FIXADA A PARET AMB 4 TACS QUÍMICS M8
- 12 ESTINTOLAMENT AMB PERFIL UPN-100  
PER PINTAR
- 11 PORTA D'ACER I VIDRE EXISTENT  
A RETIRAR
- 10 TRAM DE PERFIL QUADRAT BUIT 100x100mm  
A ENDERROCAR
- 09 TRAM DE PERFIL QUADRAT BUIT 100x100mm  
A CONSERVAR
- 08 VIDRE LAMINAR 5+5mm SOBRE PERFIL  
L40x20mm I RIVET 20x20mm D'ACER INOX.
- 07 NOVA LLINDA AMB PERFIL HEB-100  
PER PINTAR
- 06 VIDRE I PERFILERIA EXISTENT A CONSERVAR
- 05 LLINDA AMB PERFIL HEB-100 A CONSERVAR
- 04 DESMUNTATGE I RECOL·LOCACIÓ DE  
PORTA I MARCS EXISTENTS
- 03 PAVIMENT DE PEDRA DE LA SÈNIA  
DIMENSIONS 30x10x4cm
- 02 PAVIMENT DE PEDRA DE LA SÈNIA  
DIMENSIONS 30x10x6cm AMB ENTALLADURA  
LATERAL 1x1cm
- 01\* PAVIMENT DE PEDRA DE LA SÈNIA  
DIMENSIONS 110x10x6cm SOBRE MORTER  
M-15
- 01 PAVIMENT DE PEDRA DE LA SÈNIA  
DIMENSIONS 30x10x6cm SOBRE MORTER  
M-15


0.6  
0.3  
0  
1/30

L'ARQUITECTE MUNICIPAL


DAVID CLOSES I NÚÑEZ

OCTUBRE DEL 2020

FULL DE

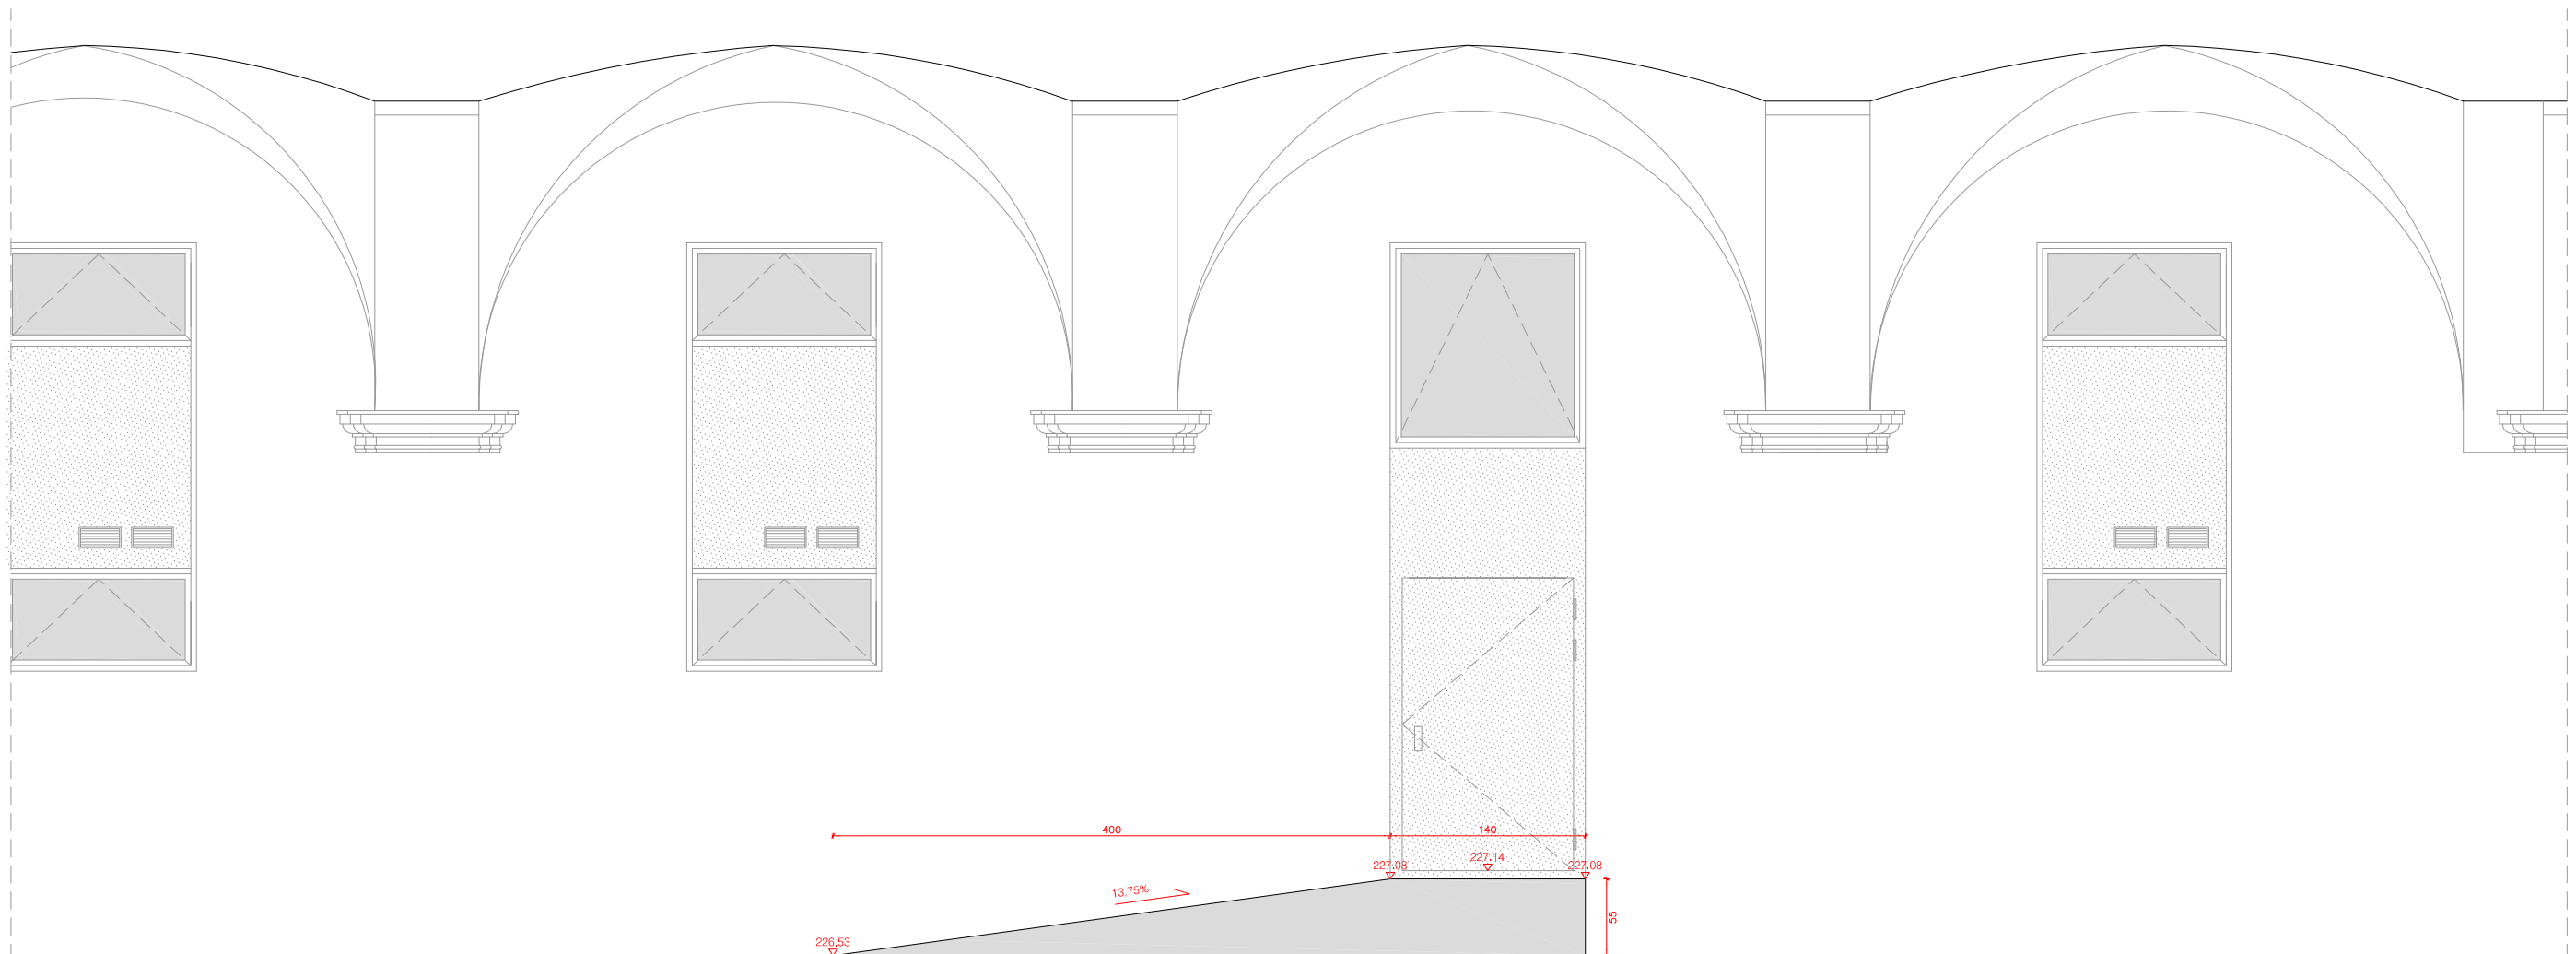

SECCIÓ  
COTES EN CM

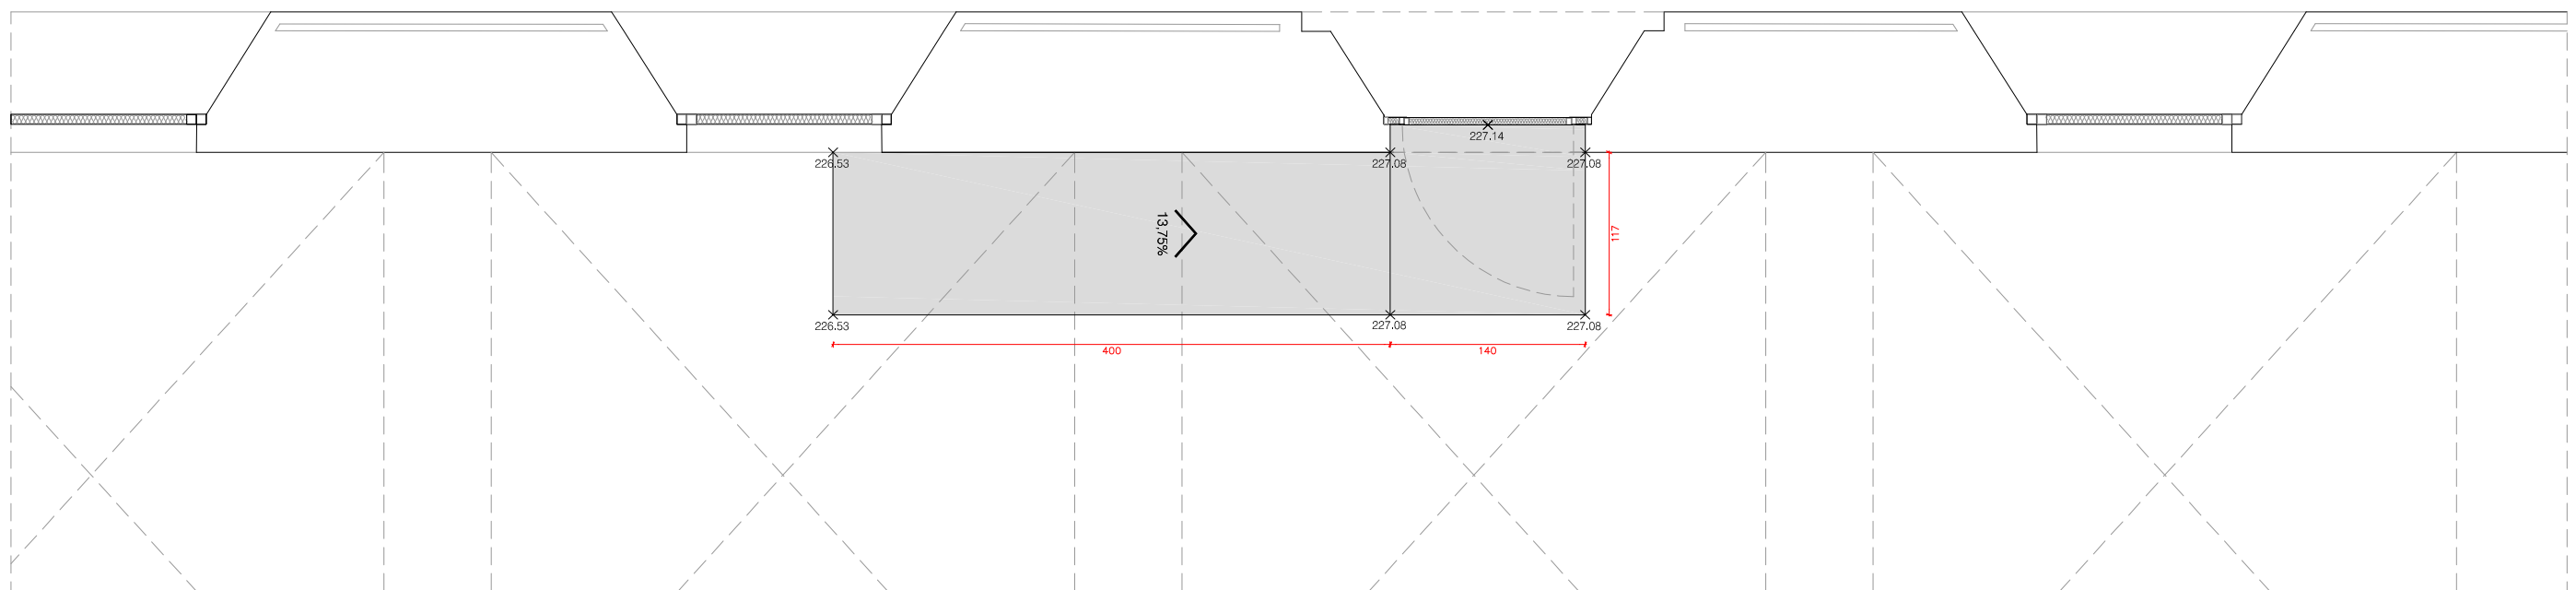

PLANTA  
COTES EN CM




1.0  
0.5  
0  
1/50

L'ARQUITECTE MUNICIPAL

DAVID CLOSÉS I NÚÑEZ

OCTUBRE DEL 2020





FULL DE

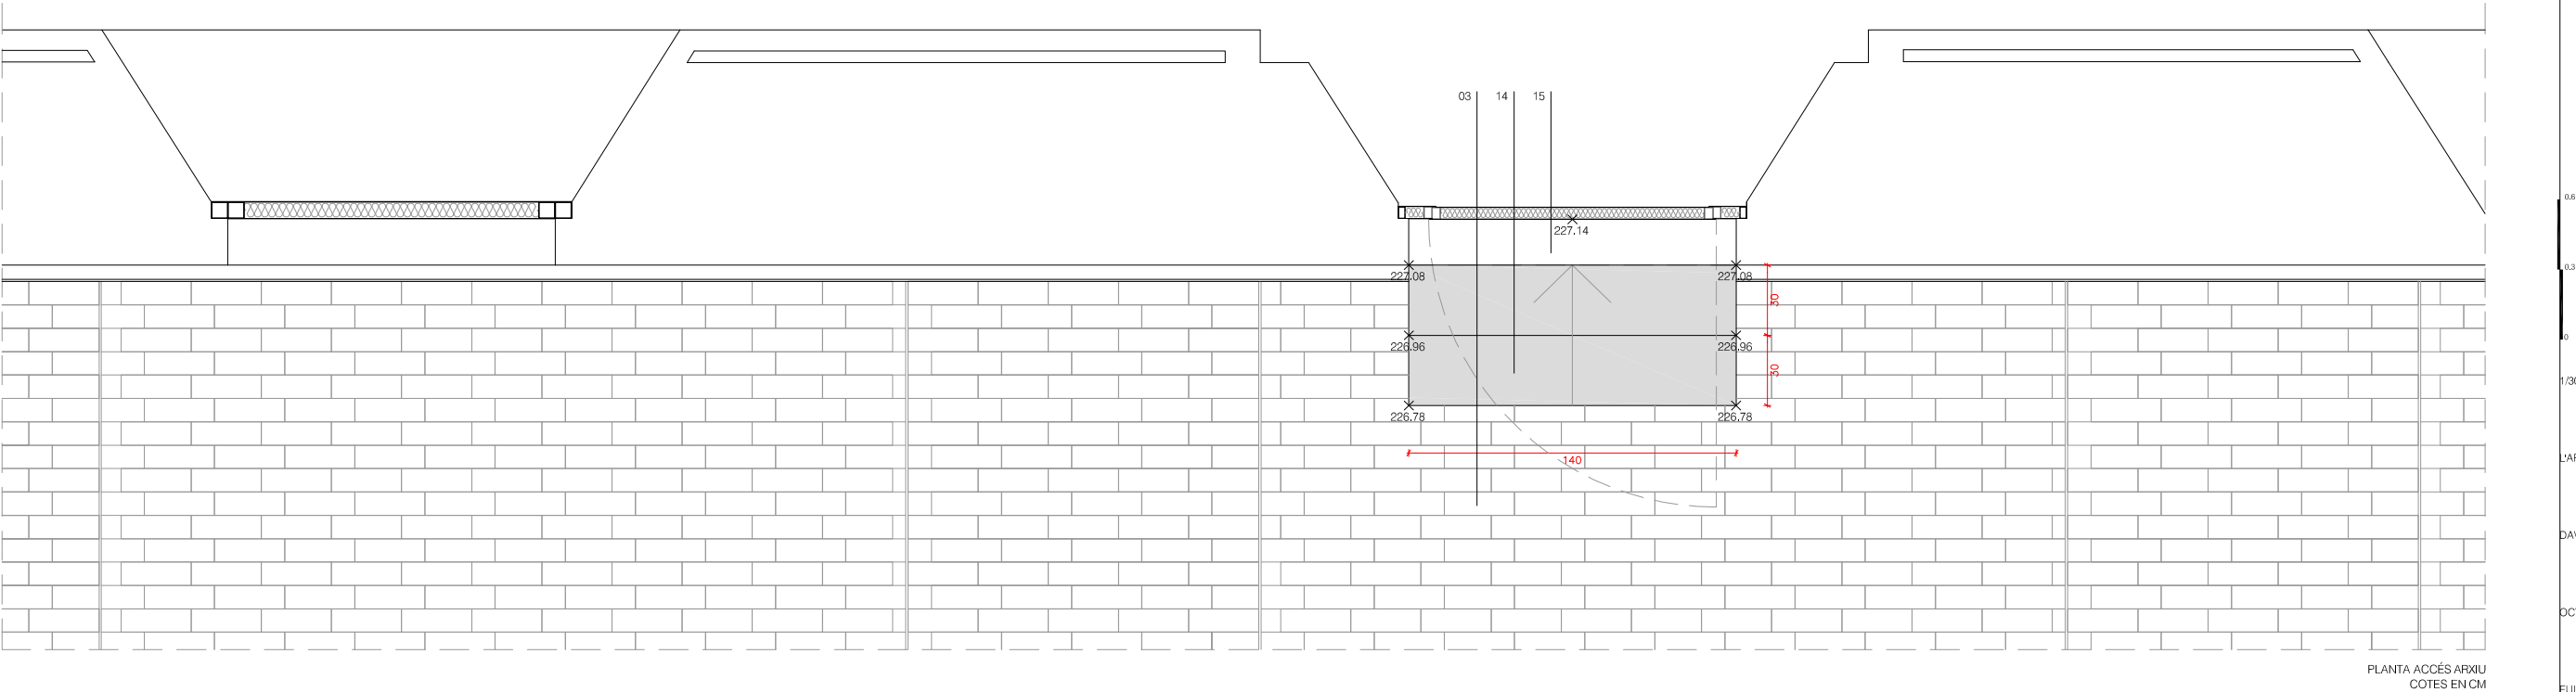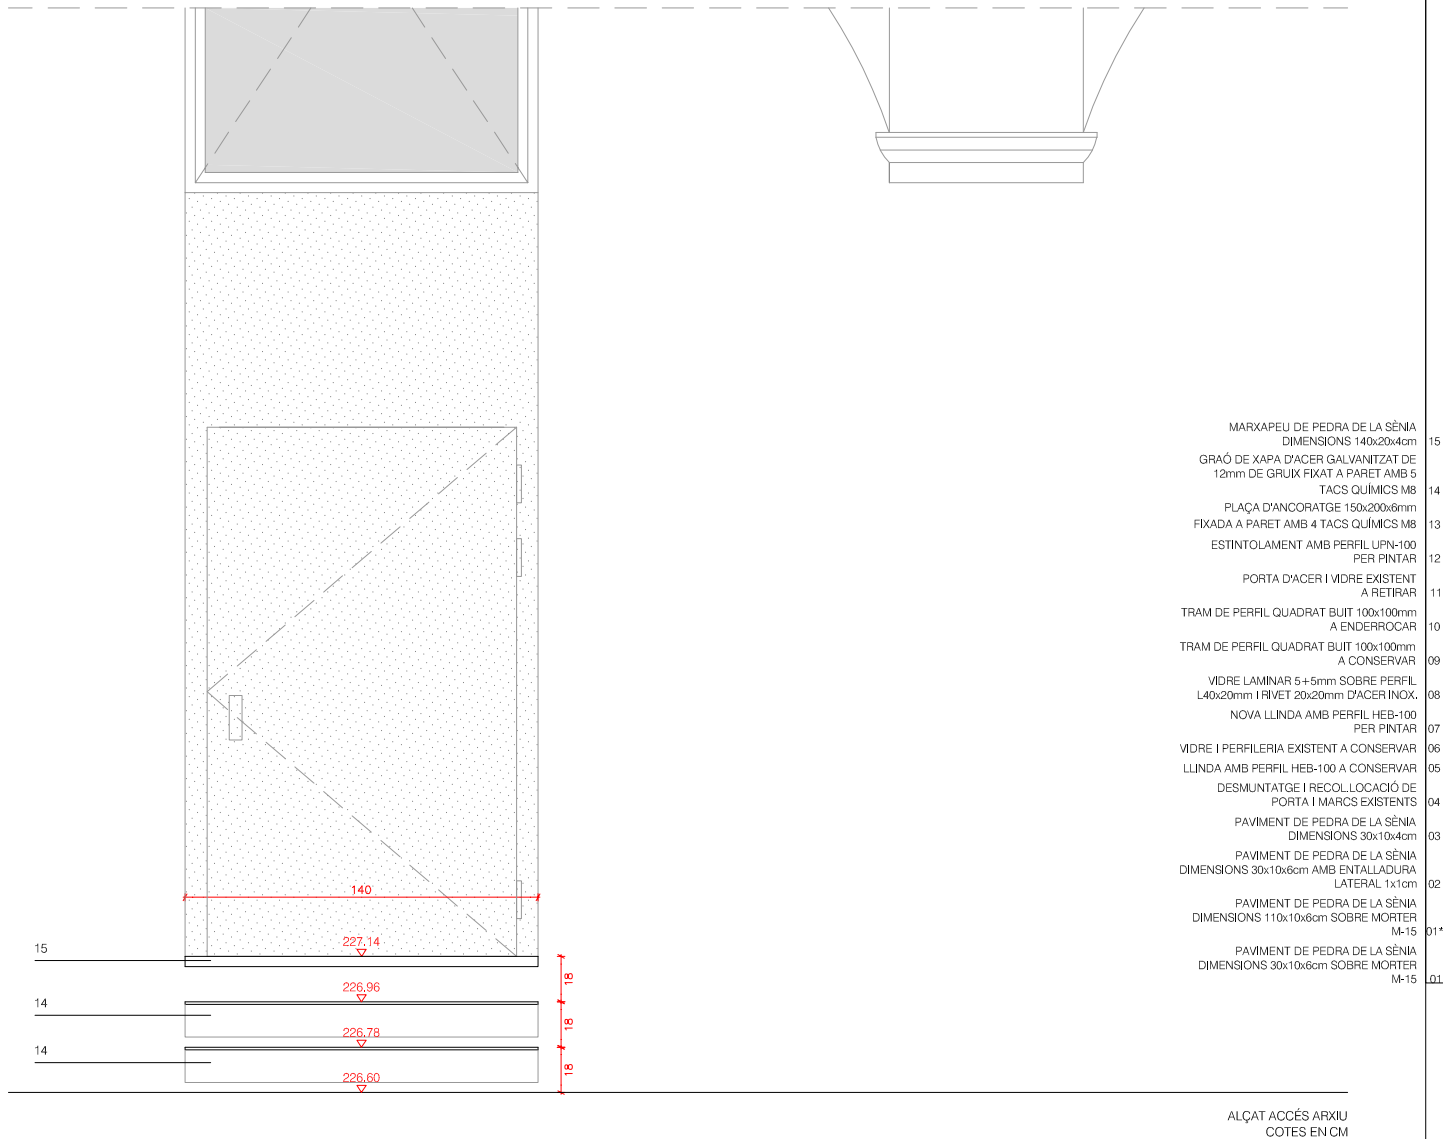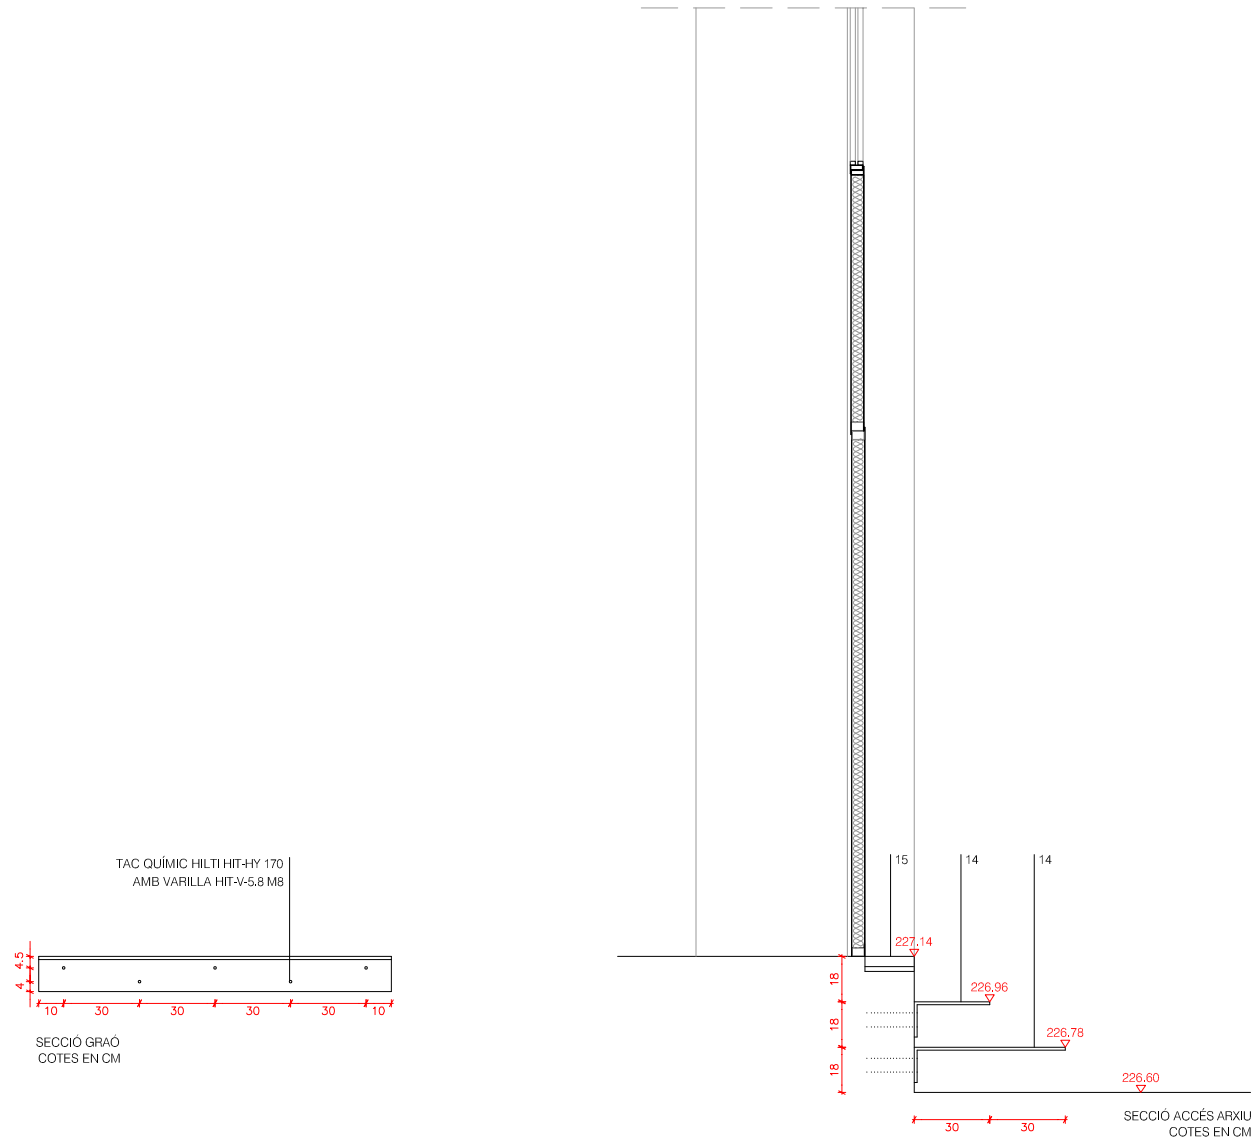






- 15 MARXAPEU DE PEDRA DE LA SÈNA
- 14 DIMENSIONS 140x20x4cm
- 13 GRAÓ DE XAPA D'ACER GALVANITZAT DE
- 12 12mm DE GRUIX FIXAT A PARET AMB 5
- 11 TACS QUÍMICS M8
- 10 PLAÇA D'ANCORATGE 150x200x6mm
- 09 FIXADA A PARET AMB 4 TACS QUÍMICS M8
- 08 ESTINTOLAMENT AMB PERFIL UPN-100
- 07 PER PINTAR
- 06 PORTA D'ACER I VIDRE EXISTENT
- 05 A RETIRAR
- 04 TRAM DE PERFIL QUADRAT BUIT 100x100mm
- 03 A ENDERROCAR
- 02 TRAM DE PERFIL QUADRAT BUIT 100x100mm
- 01 A CONSERVAR
- VIDRE LAMINAR 5+5mm SOBRE PERFIL
- 08 L40x20mm I RIVET 20x20mm D'ACER INOX.
- NOVA LLINDA AMB PERFIL HEB-100
- 07 PER PINTAR
- VIDRE I PERRILERIA EXISTENT A CONSERVAR
- 06 LLINDA AMB PERFIL HEB-100 A CONSERVAR
- 05 DESMUNTATGE I RECOL·LOCACIÓ DE
- 04 PORTA I MARCS EXISTENTS
- PAVIMENT DE PEDRA DE LA SÈNA
- 03 DIMENSIONS 30x10x4cm
- PAVIMENT DE PEDRA DE LA SÈNA
- 02 DIMENSIONS 30x10x6cm AMB ENTALLADURA
- LATERAL 1x1cm
- PAVIMENT DE PEDRA DE LA SÈNA
- 01 DIMENSIONS 110x10x6cm SOBRE MORTER
- M-15
- PAVIMENT DE PEDRA DE LA SÈNA
- 01 DIMENSIONS 30x10x6cm SOBRE MORTER
- M-15

ALÇAT ACCÉS ARXIU  
COTES EN CM

PLANTA ACCÉS ARXIU  
COTES EN CM

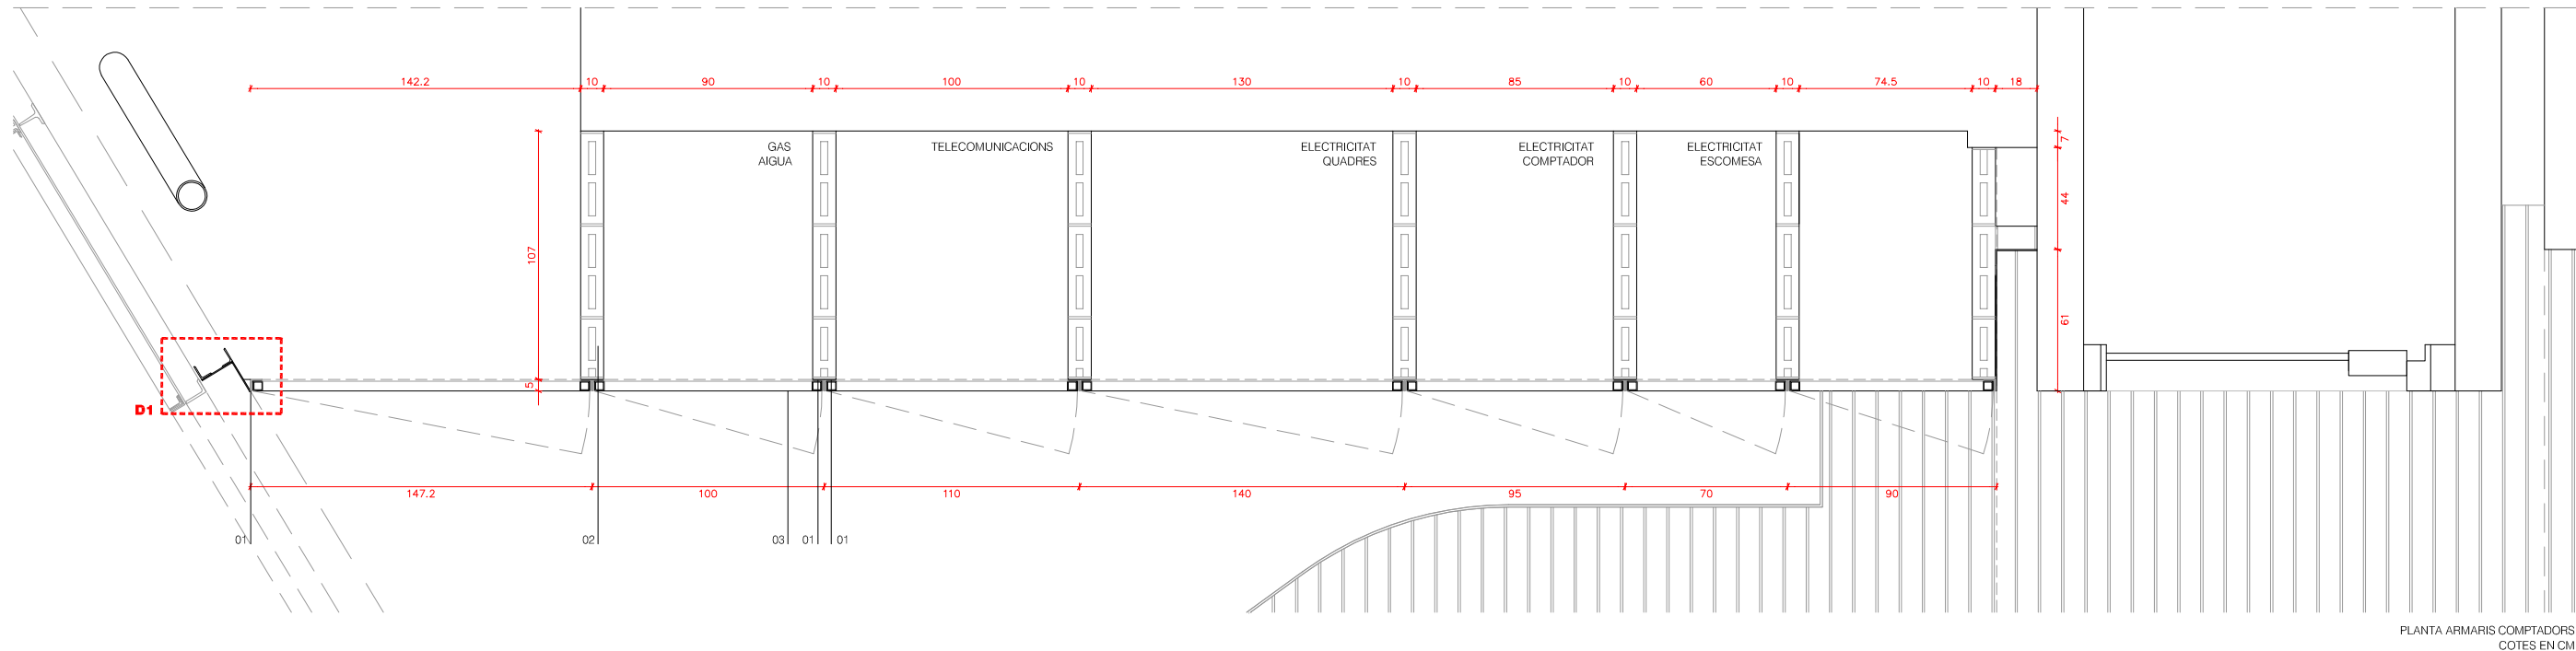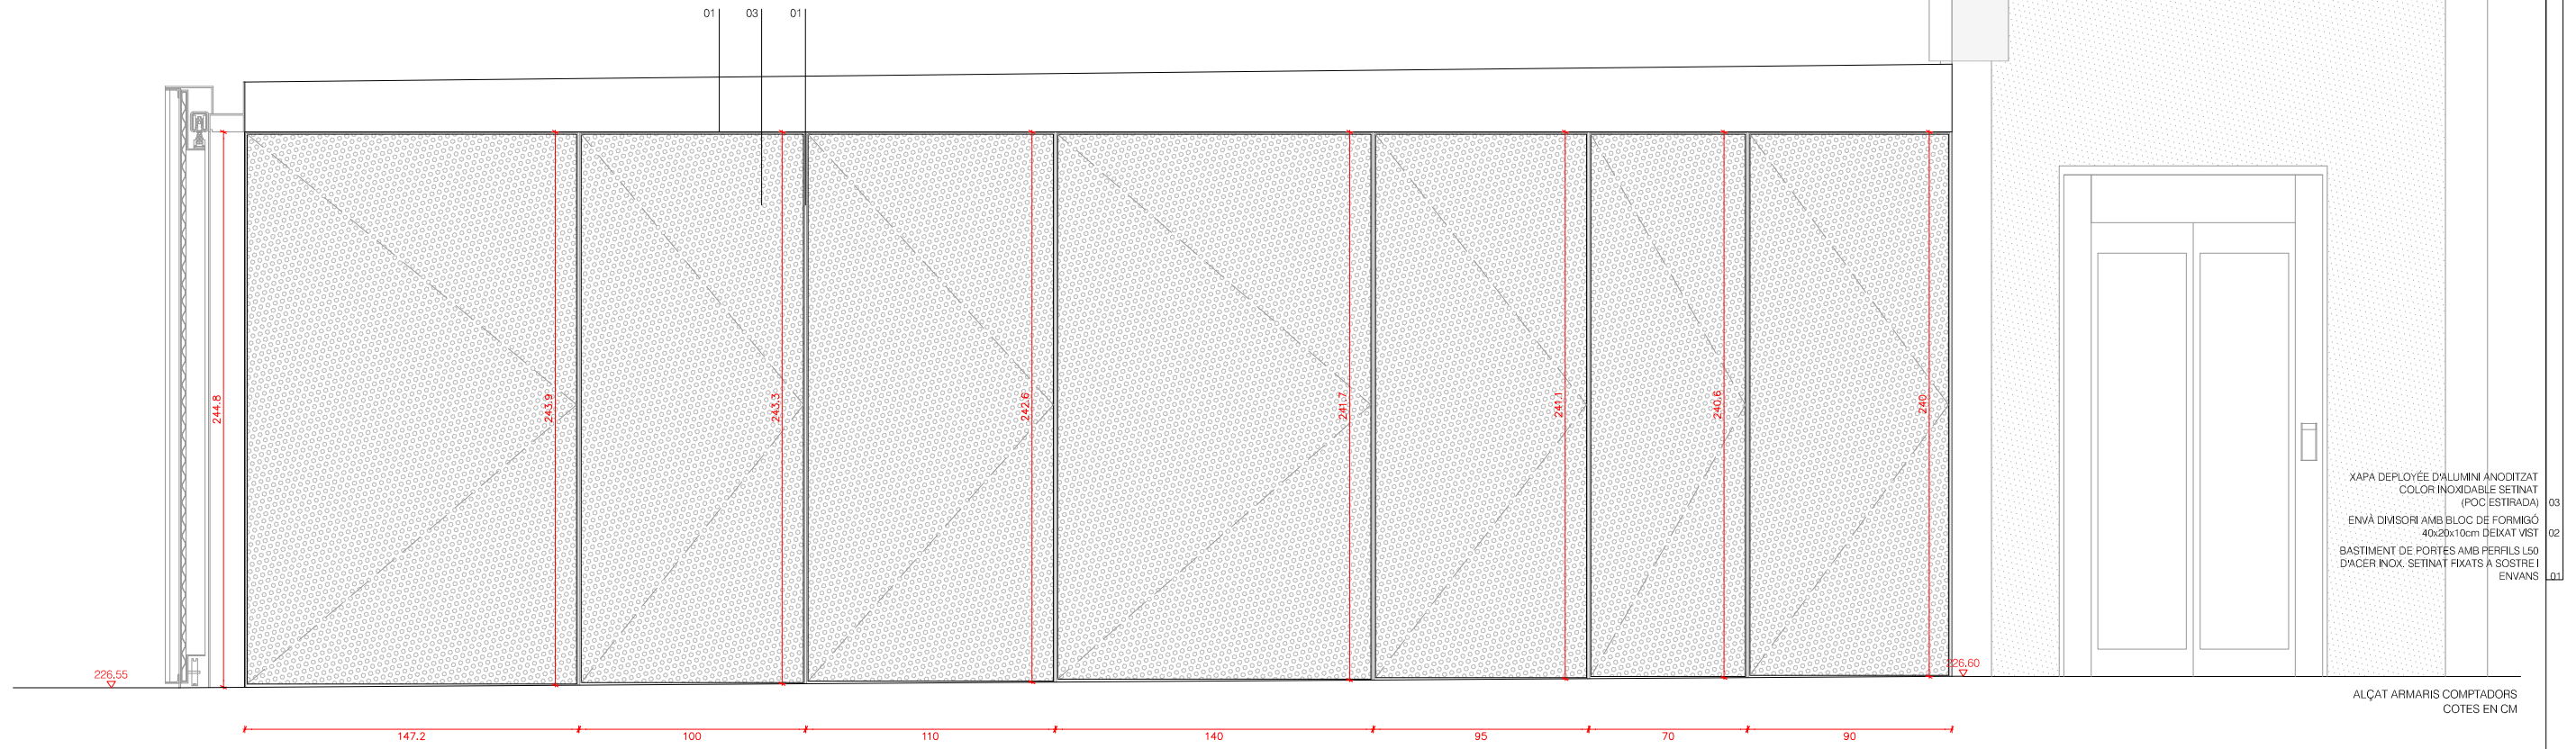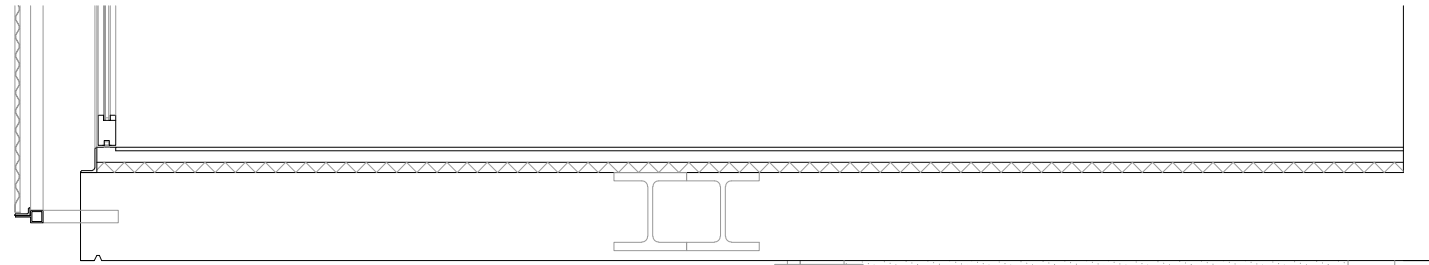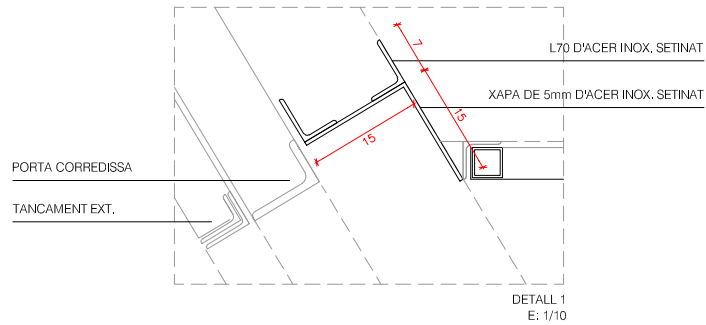





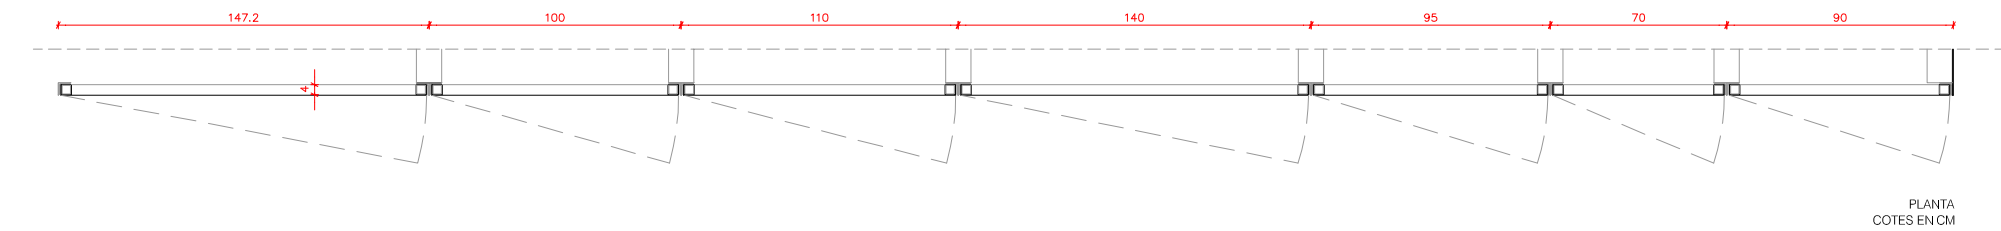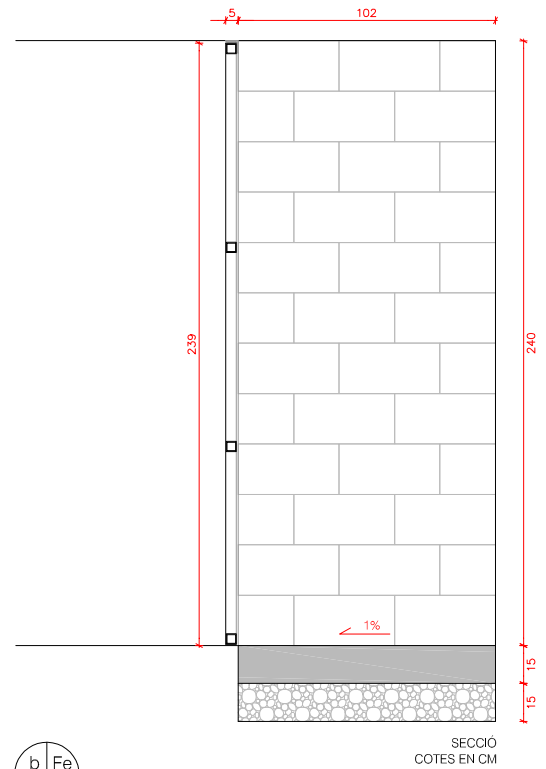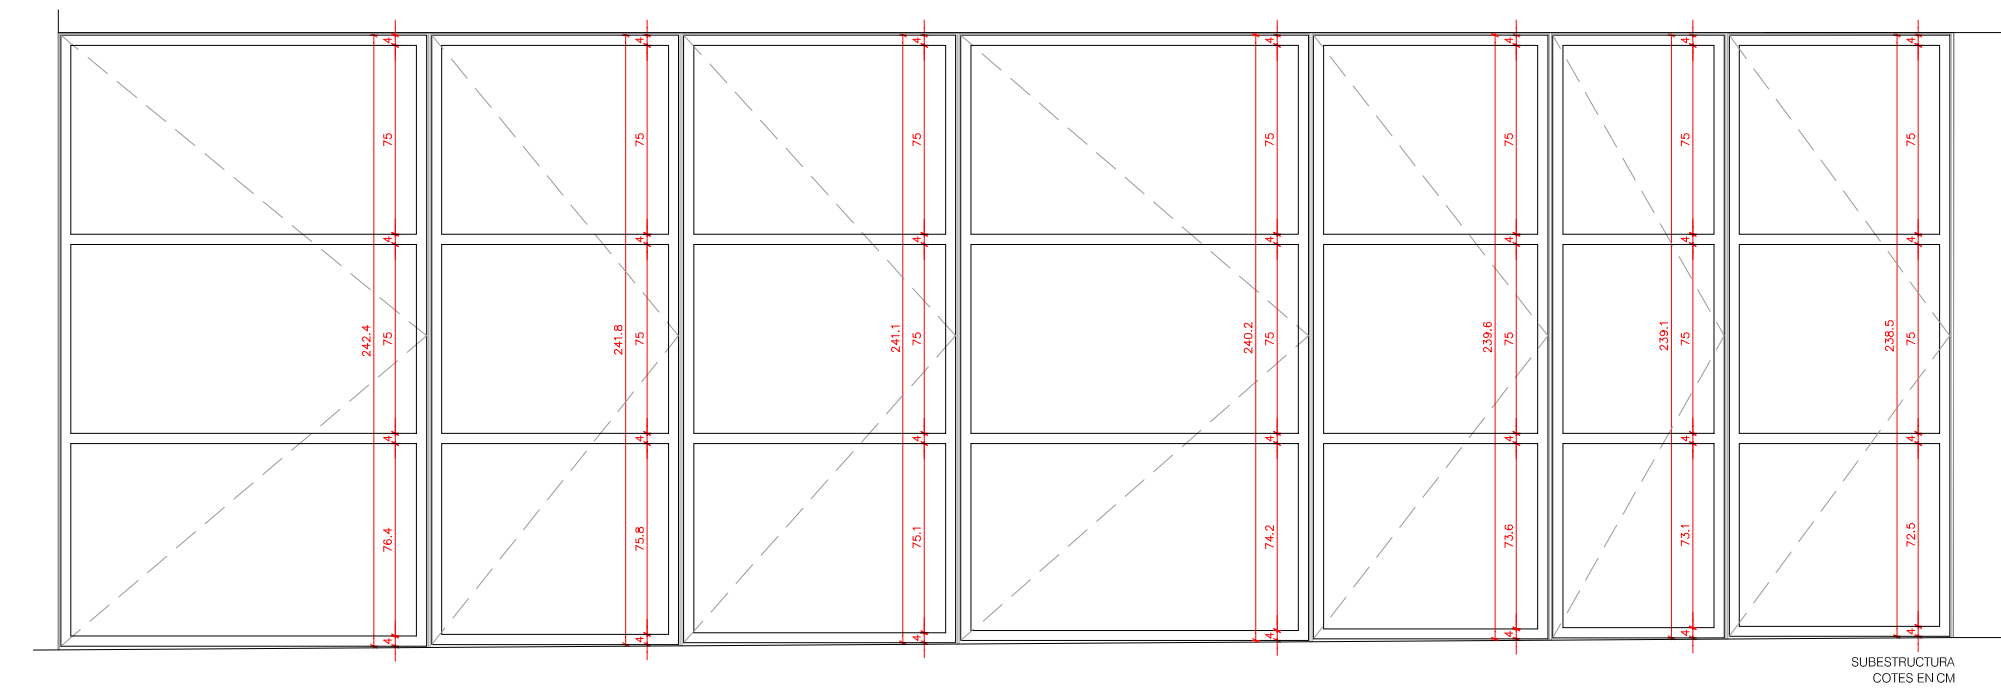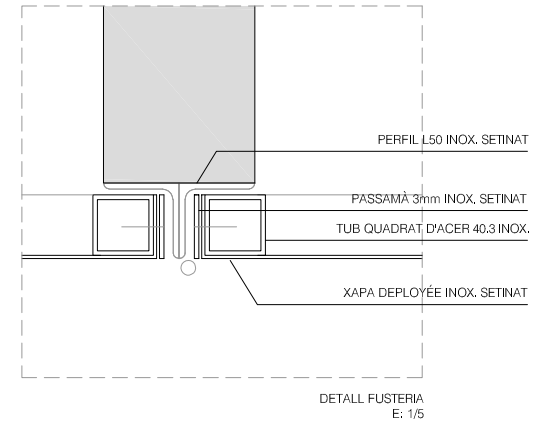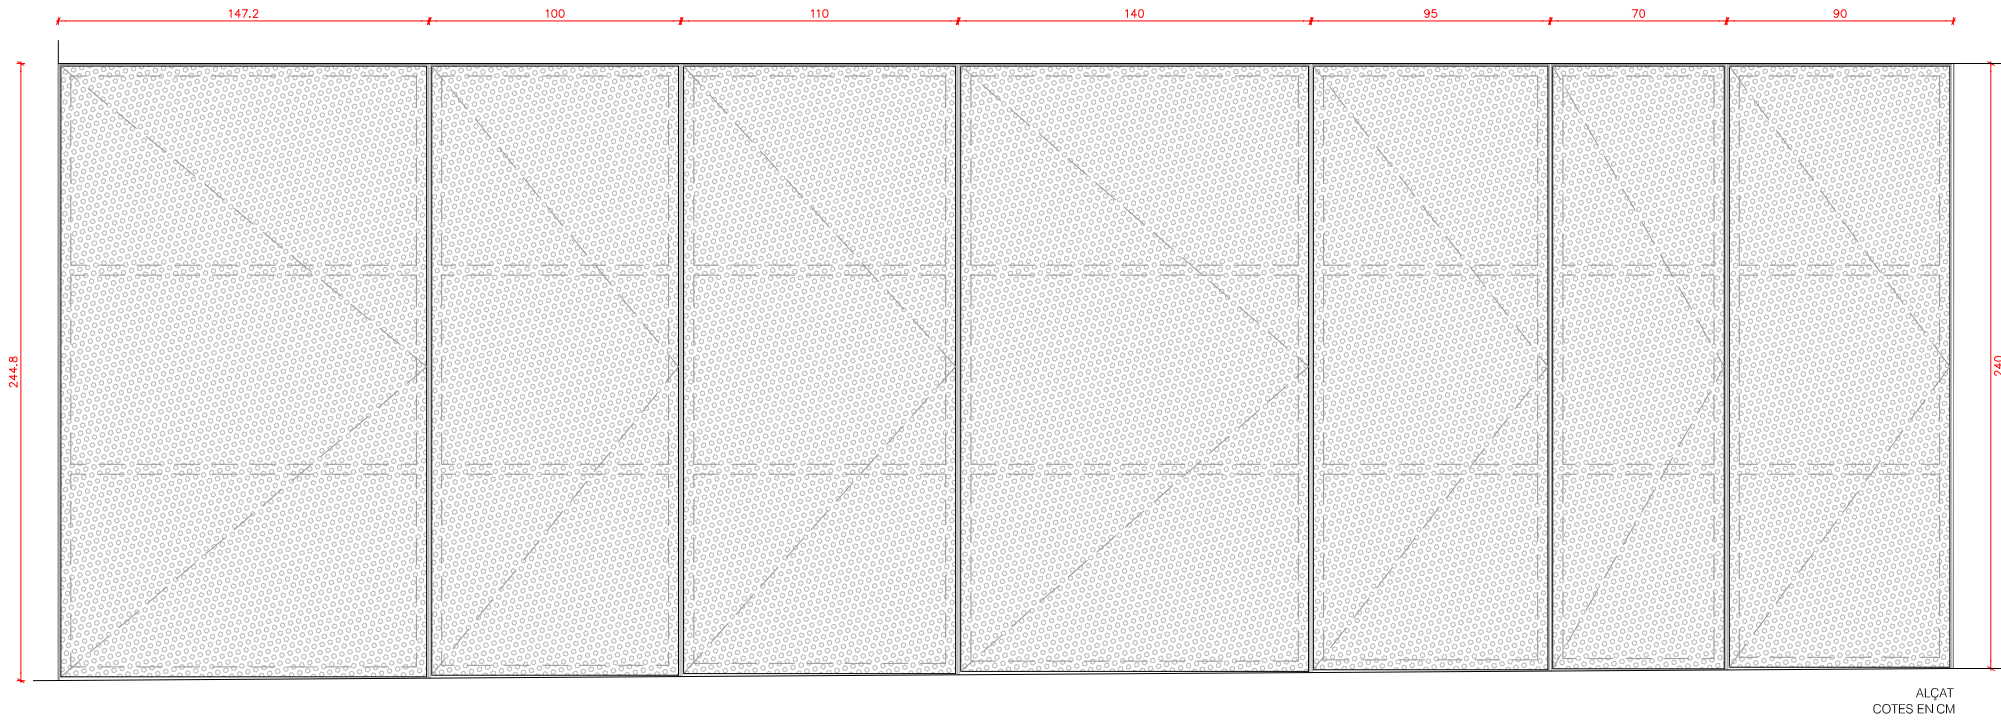

b Fe  
01

TIPUS: FUSTERIA EXTERIOR BATENT  
UNITATS: 1  
MANYERIA: BASTIDOR AMB PERFIL L50 D'ACER INOX. SETINAT FIXAT A SOSTRE I ENVANS  
PORTA AMB SUBESTRUCTURA DE TUB QUADRAT D'ACER 40.3 D'ACER INOX.  
XAPA DEPLOYÉE D'ALUMINI ANODITZAT COLOR INOX. SETINAT (POC ESTIRADA)  
FRONTISSES D'ACER INOX. SETINAT, MANETA I PANY DE COMPANYIA  
CAP  
VIDRES: PORTES D'ARMARI DE COMPTADORS, COMPOSTES DE BASTIMENT EN L  
DESCRIPCIÓ: I PERFILERIA DE TUB QUADRAT D'ACER INOX., AMB REIXA DEPLOYÉE


0.6  
0.3  
0  
1/30  
L'ARQUITECTE MUNICIPAL  
DAVID CLOSES I NÚÑEZ  
OCTUBRE DEL 2020  
FULL DE

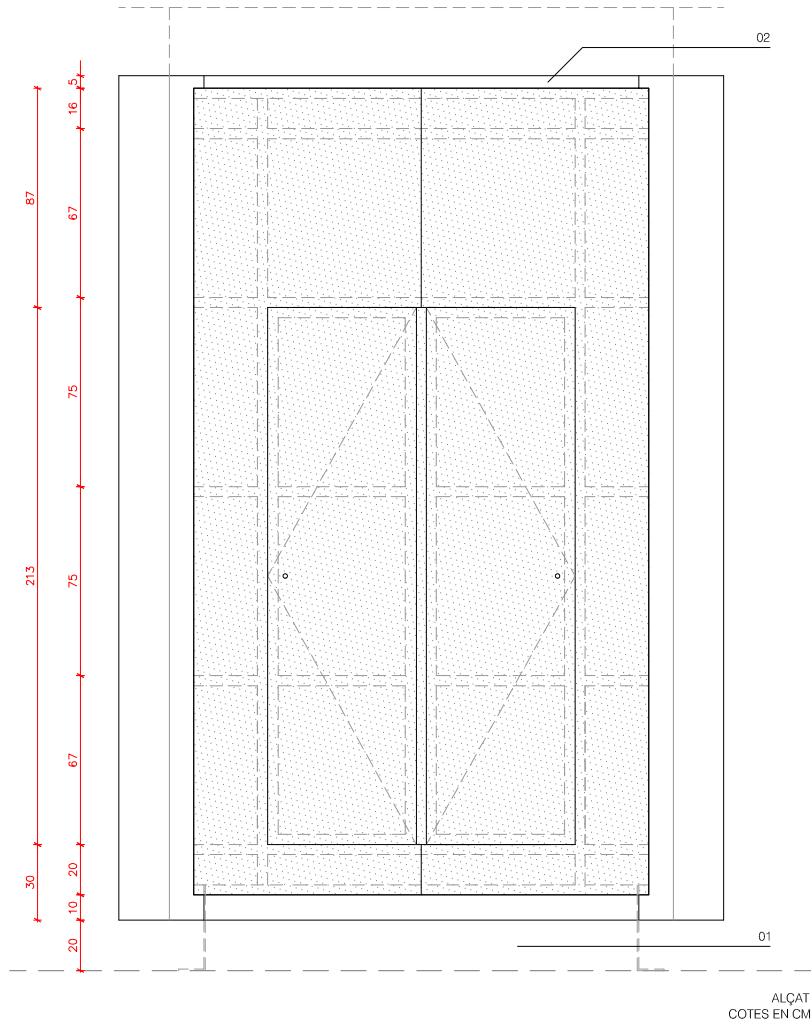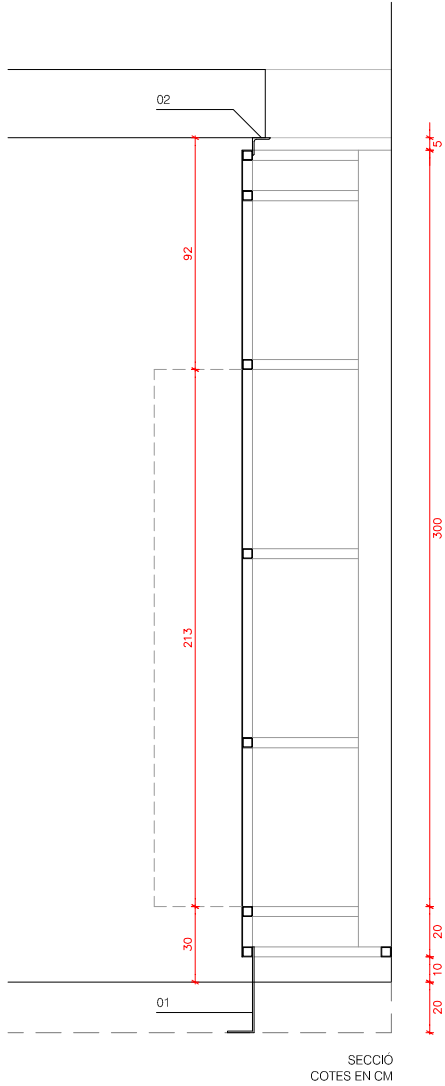

PERFIL L70 D'ACER  
SOLDAT A TUB QUADRAT DE 40x40mm  
XAPA PLEGADA D'ACER INOX. SETINAT DE  
6mm DE GRUIX. SOLDADA A TUB QUADRAT  
DE 40x40mm



TIPUS: ARMARI REGISTRABLE D'INSTALLACIONS  
UNITATS: 1  
MANYERIA: BASTIMENT DE TUB D'ACER QUADRAT DE 40x40mm  
REVESTIMENT DE XAPA D'ALUMINI COLOR INOX. SETINAT DE 2MM DE GRUIX  
FRONTISSES D'ACER INOX. SETINAT I PANY  
DESCRIPCIÓ: ARMARI DE REGISTRE PER AL PAS D'INSTALLACIONS, AMB BASTIMENT DE  
TUB QUADRAT D'ACER I XAPA D'ALUMINI

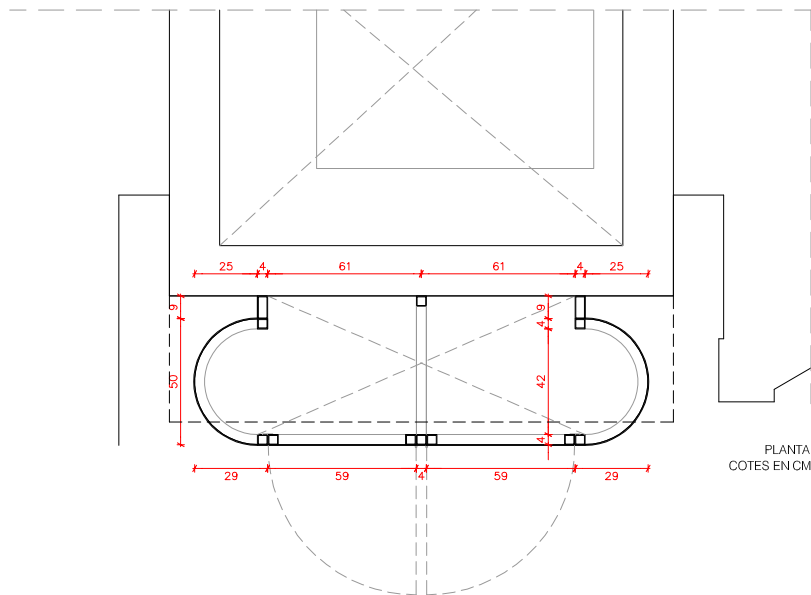

0,6

0,3

0

1/30




L'ARQUITECTE MUNICIPAL

DAVID CLORES I NÚÑEZ


OCTUBRE DEL 2020

FULL DE


P20

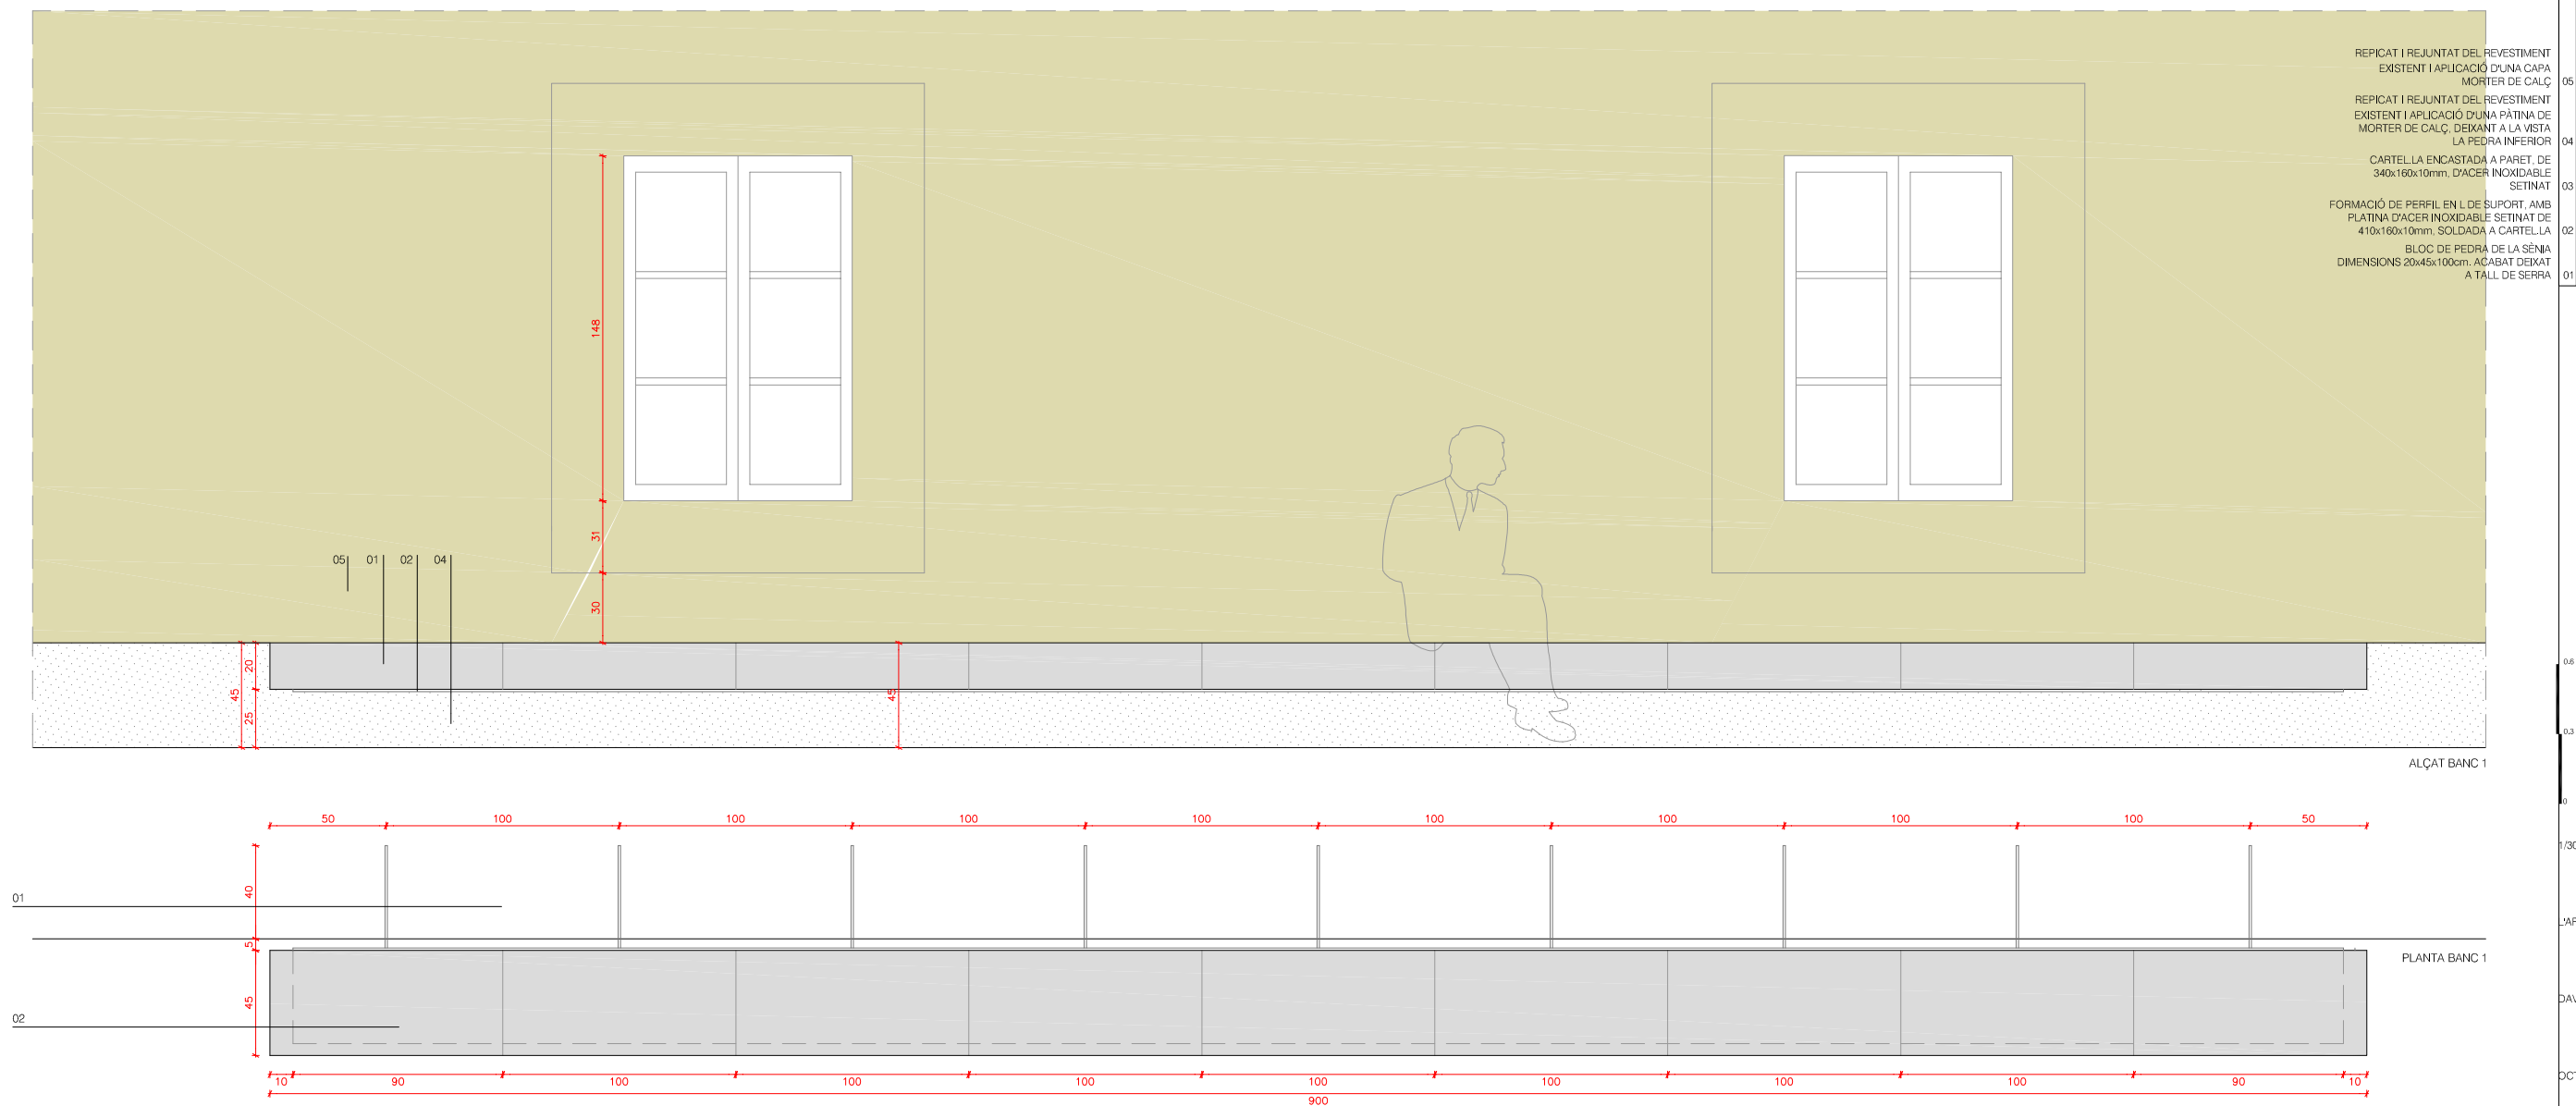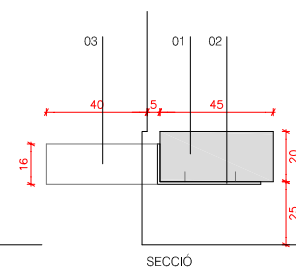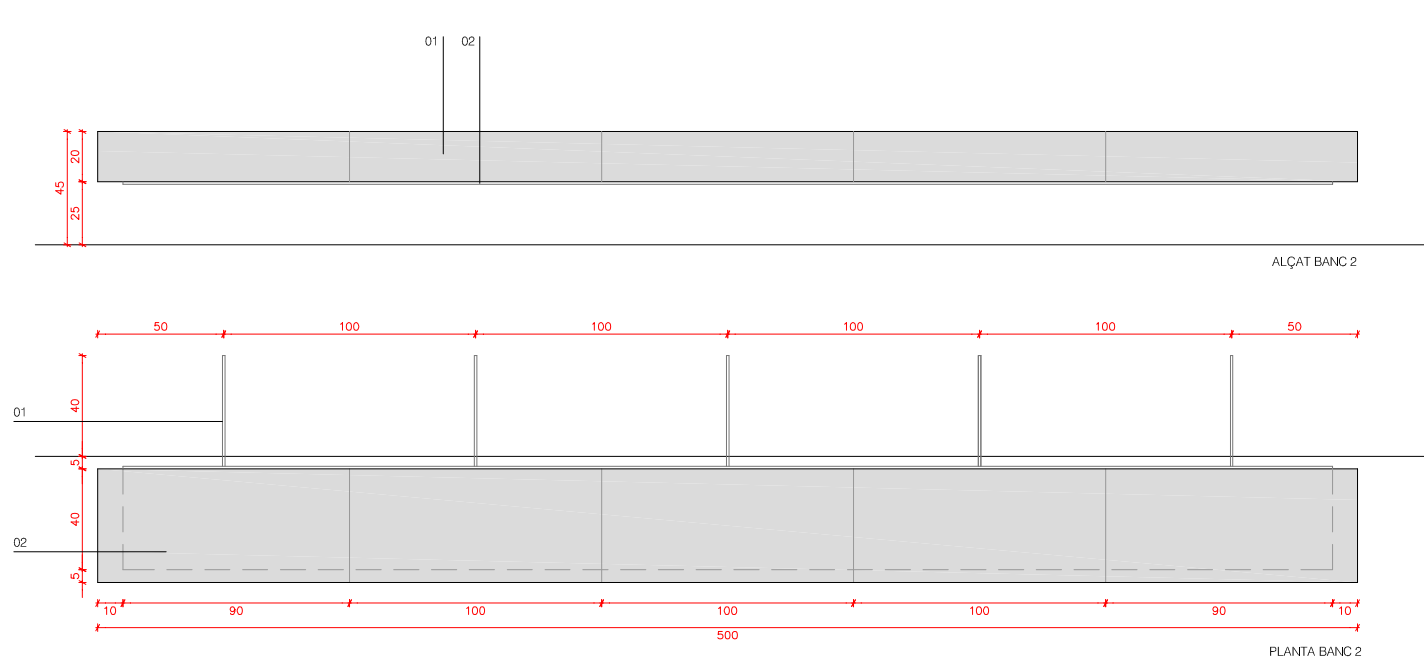



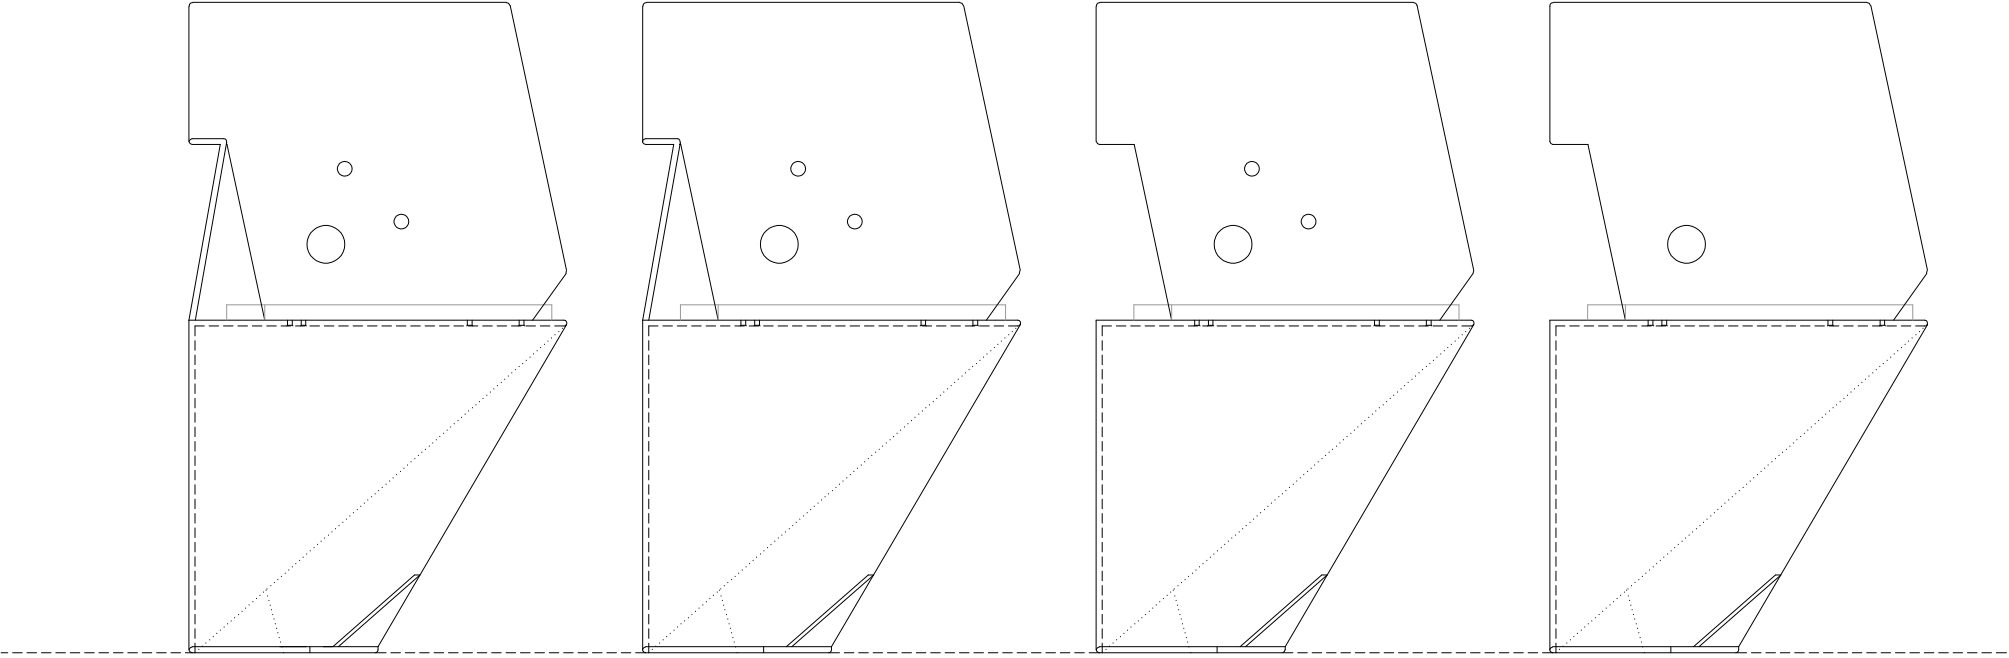

ALÇAT

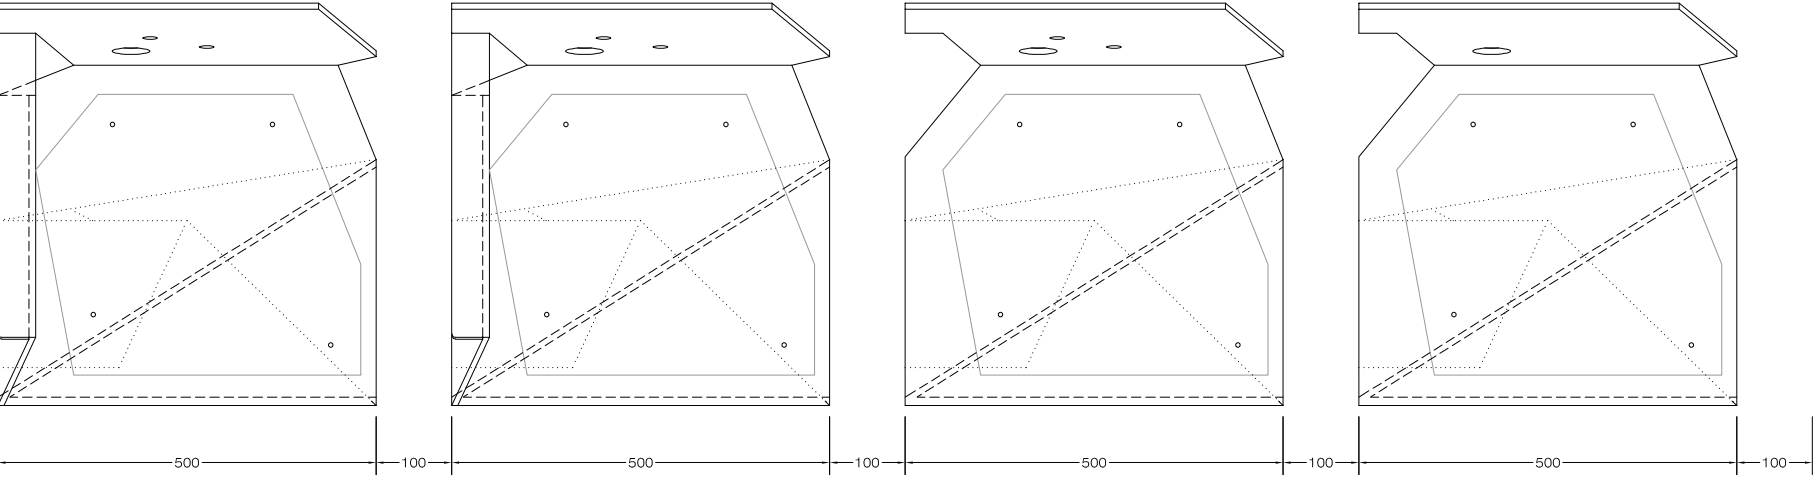

PLANTA


200mm  
100mm  
0  
7/10

L'ARQUITECTE MUNICIPAL

DAVID CLORES I NÚÑEZ

OCTUBRE DEL 2020

FULL DE

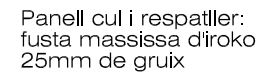


Panell cul:  
fusta massissa d'iroko  
25mm de gruix

Cadira:  
Planxa d'acer inoxidable  
6mm, acabat setinat




fonament 40x40x40cm  
ancoratge 4Ø12 inoxidables amb rosca




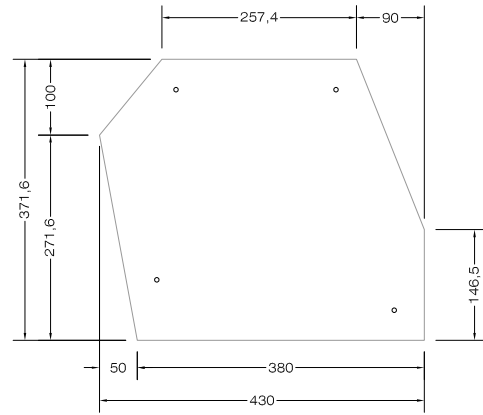


Panell cul i respatller:  
fusta massissa d'iroko  
25mm de gruix

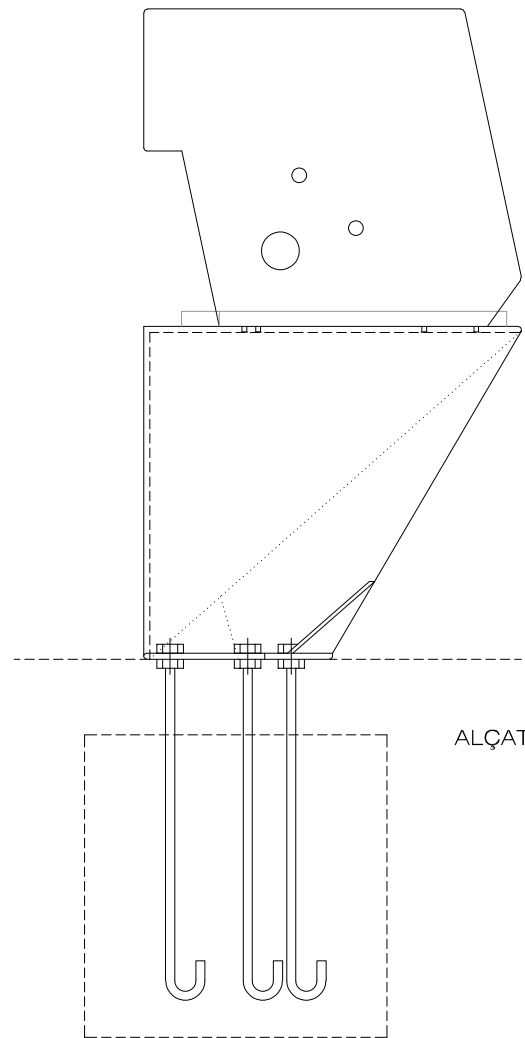


ALÇAT POSTERIOR

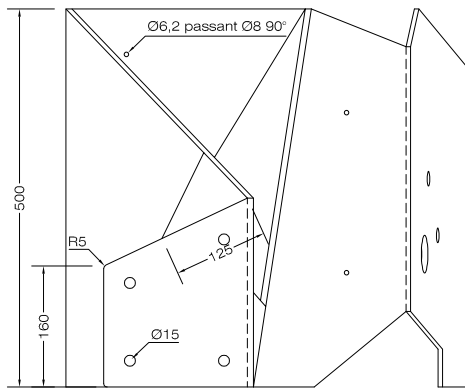


PLANTA INFERIOR

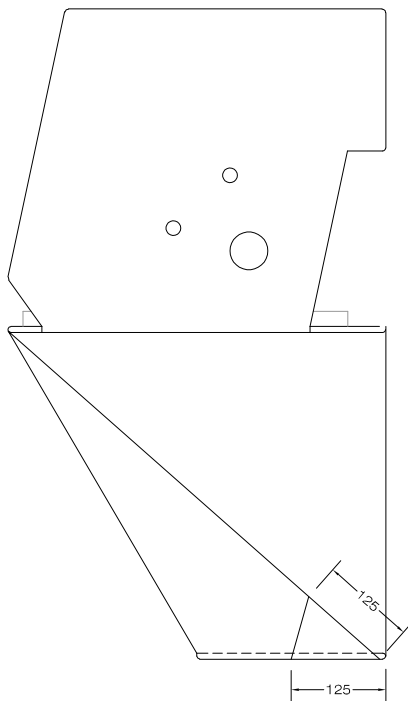


ALÇAT POSTERIOR

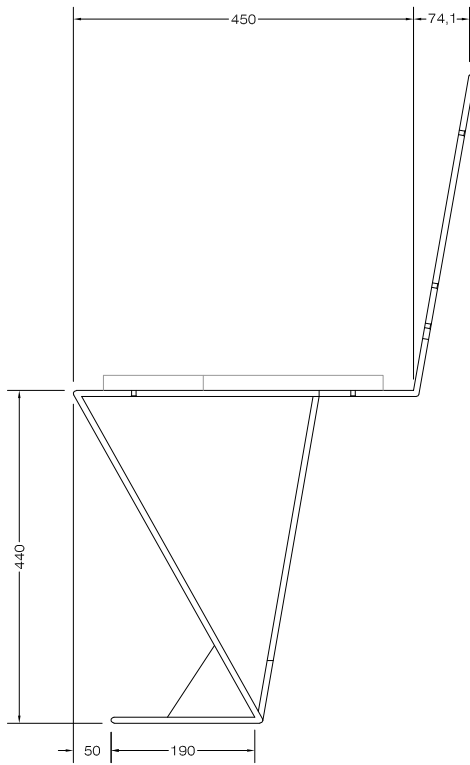


ALÇAT LATERAL

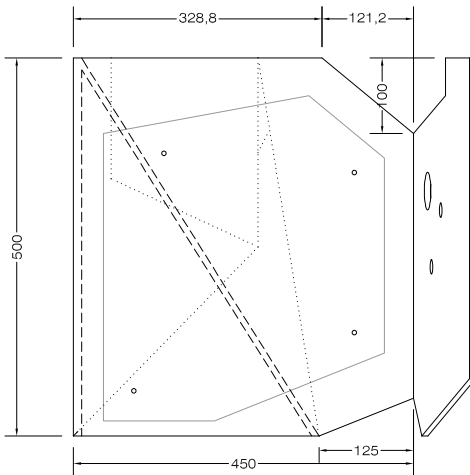

PLANTA SUPERIOR

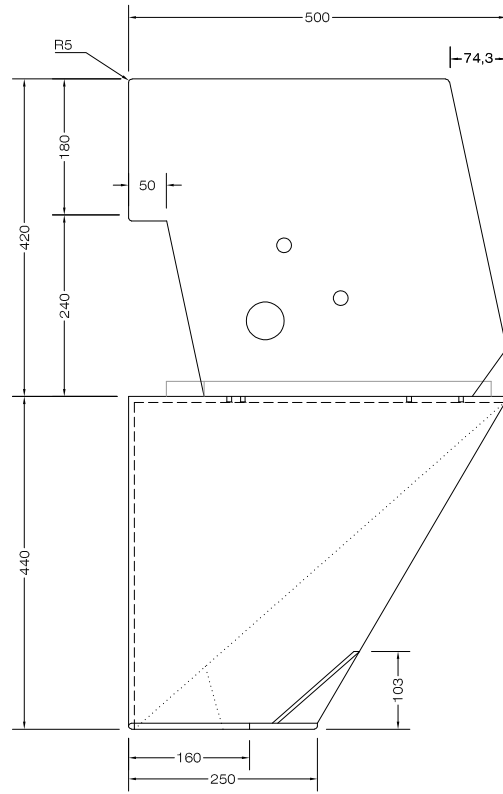


ALÇAT FRONTAL

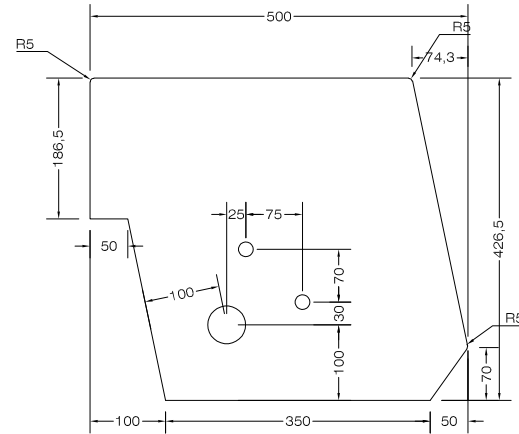

RESPATLLER ABATUT

Panell cul:  
fusta massissa d'iroko  
25mm de gruix

Cadira:  
Planxa d'acer inoxidable  
6mm, acabat setinat

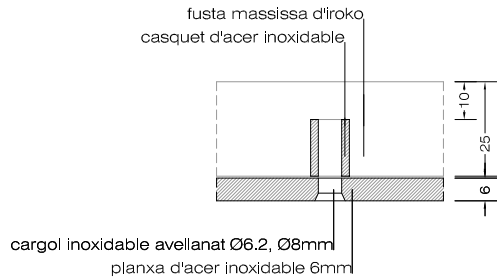

SUBJECCIÓ PANELL

1/10

300mm  
100mm  
0



L'ARQUITECTE MUNICIPAL

DAVID CLOSÉS I NÚÑEZ

OCTUBRE DEL 2020

FULL DE

P24

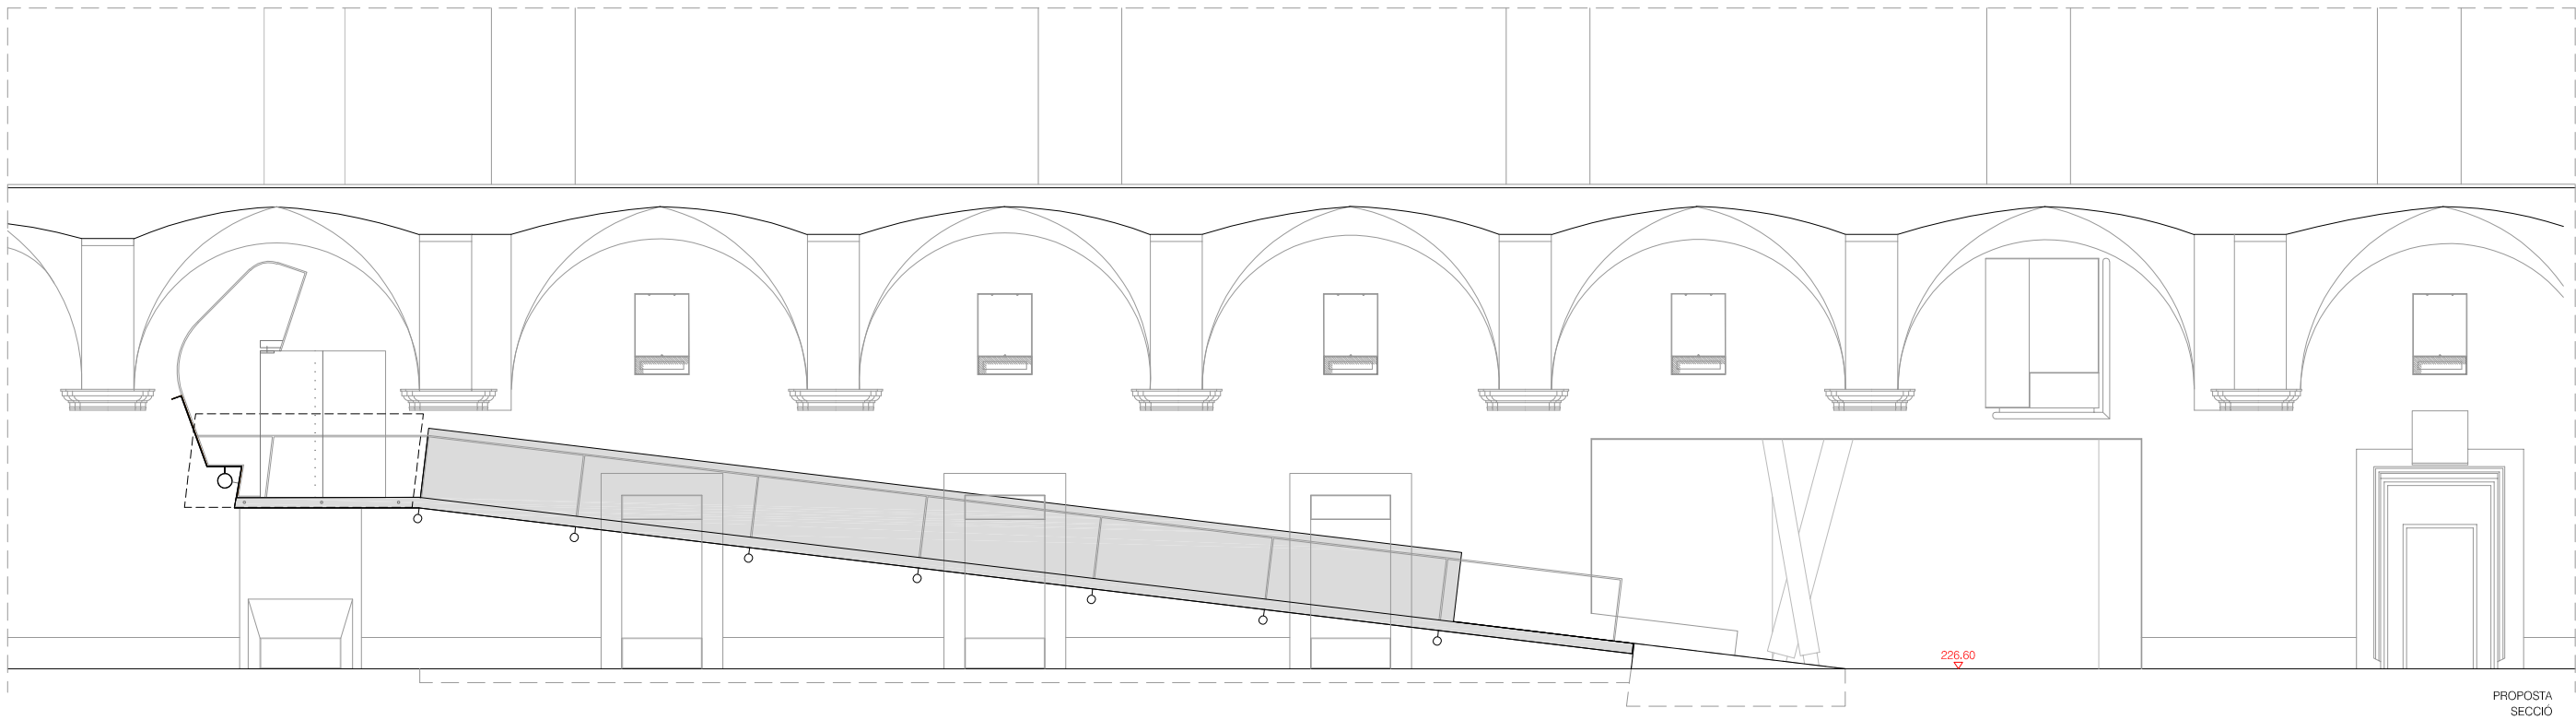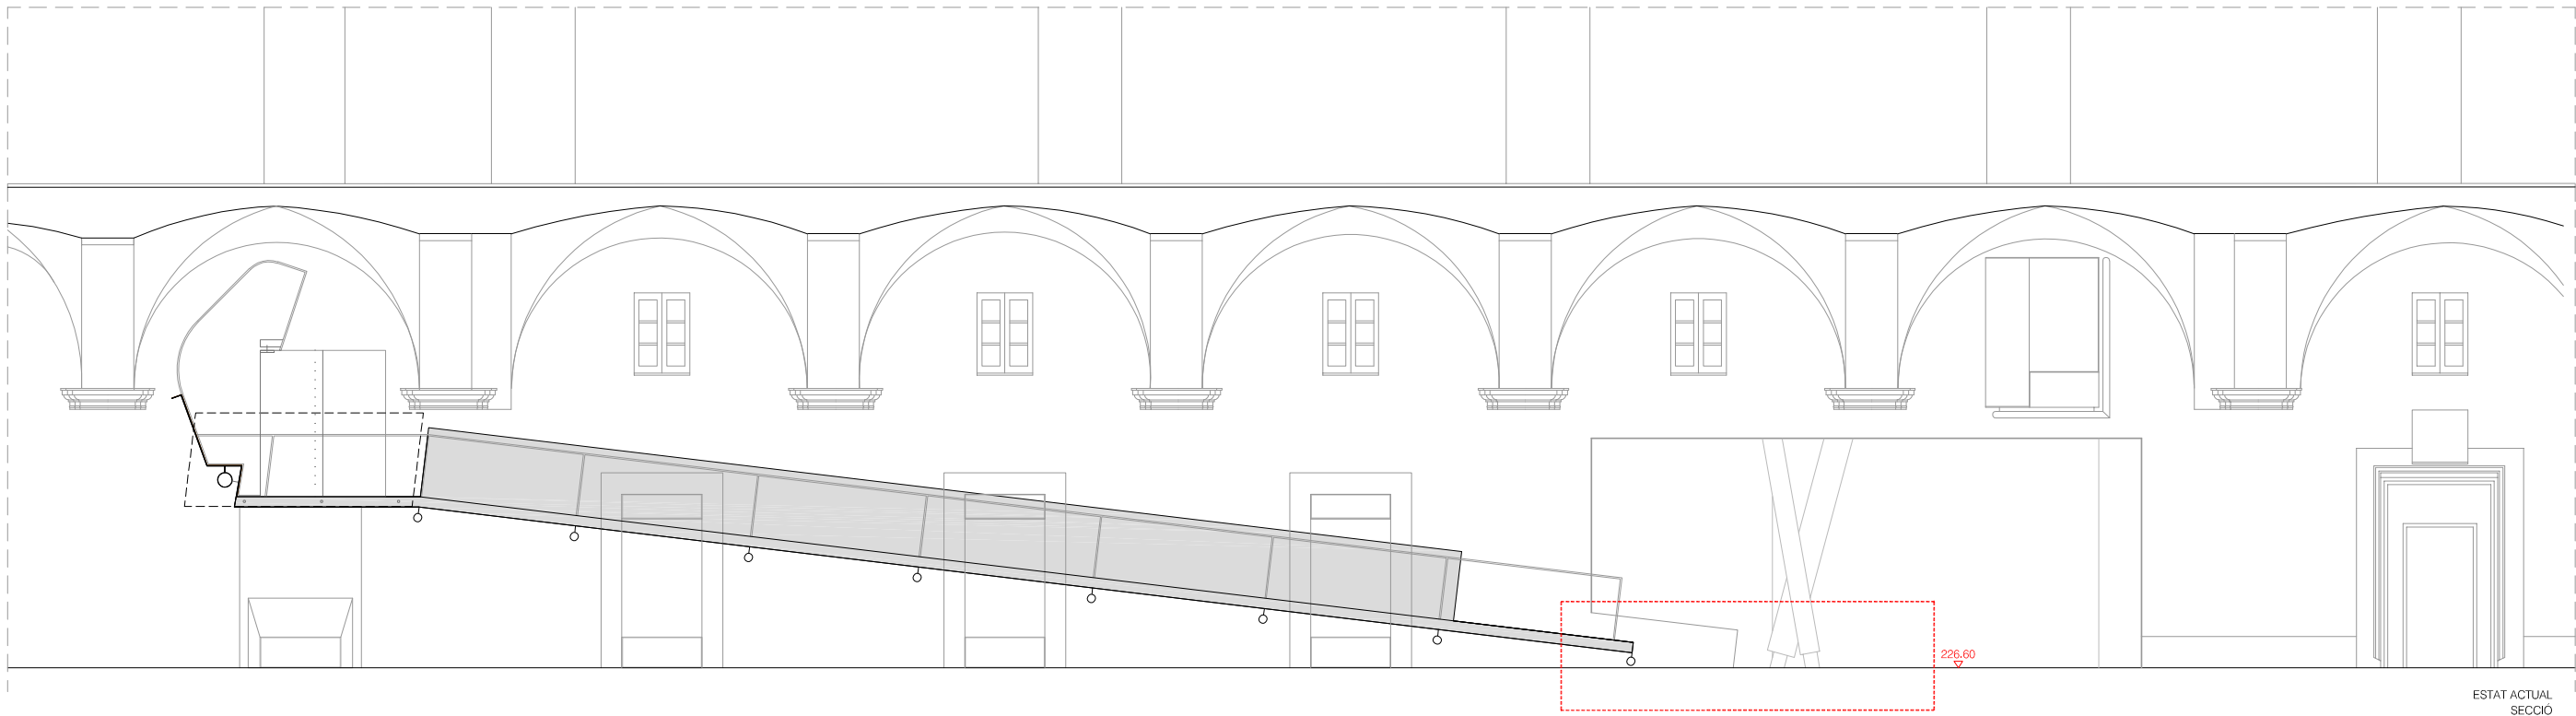

2.0  
1.0  
0  
1/100  
L'ARQUITECTE MUNICIPAL  
DAVID CLOSES I NÚÑEZ  
OCTUBRE DEL 2020  
FULL DE



PAVIMENT DE FORMIGÓ ARMAT, DE 15cm  
DE GRUIX, AMB MALLAT Ø6mm - 15x15cm  
ACABAT REMOLINAT MECÀNIC AMB POLS DE  
QUARS

3 PASSADORS Ø25mm SOLDATS A RAMP  
EXISTENT I EMBEGUTS A DAU DE  
FONAMENTACIÓ



DAU DE FONAMENTACIÓ DE FORMIGÓ  
ARMAT HA-25/P20/I AMB MALLAT  
INFERIOR DE Ø12mm - 15x15cm

PLATINA PERIMETRAL D'ACER INOXIDABLE  
SETINAT DE 8mm DE GRUIX

SUPORT EXISTENT DE TUB RODÓ D'ACER  
Ø125mm A ENDERROCAR

TRAM DE RAMP EXISTENT

DETALL 1  
E:1/10

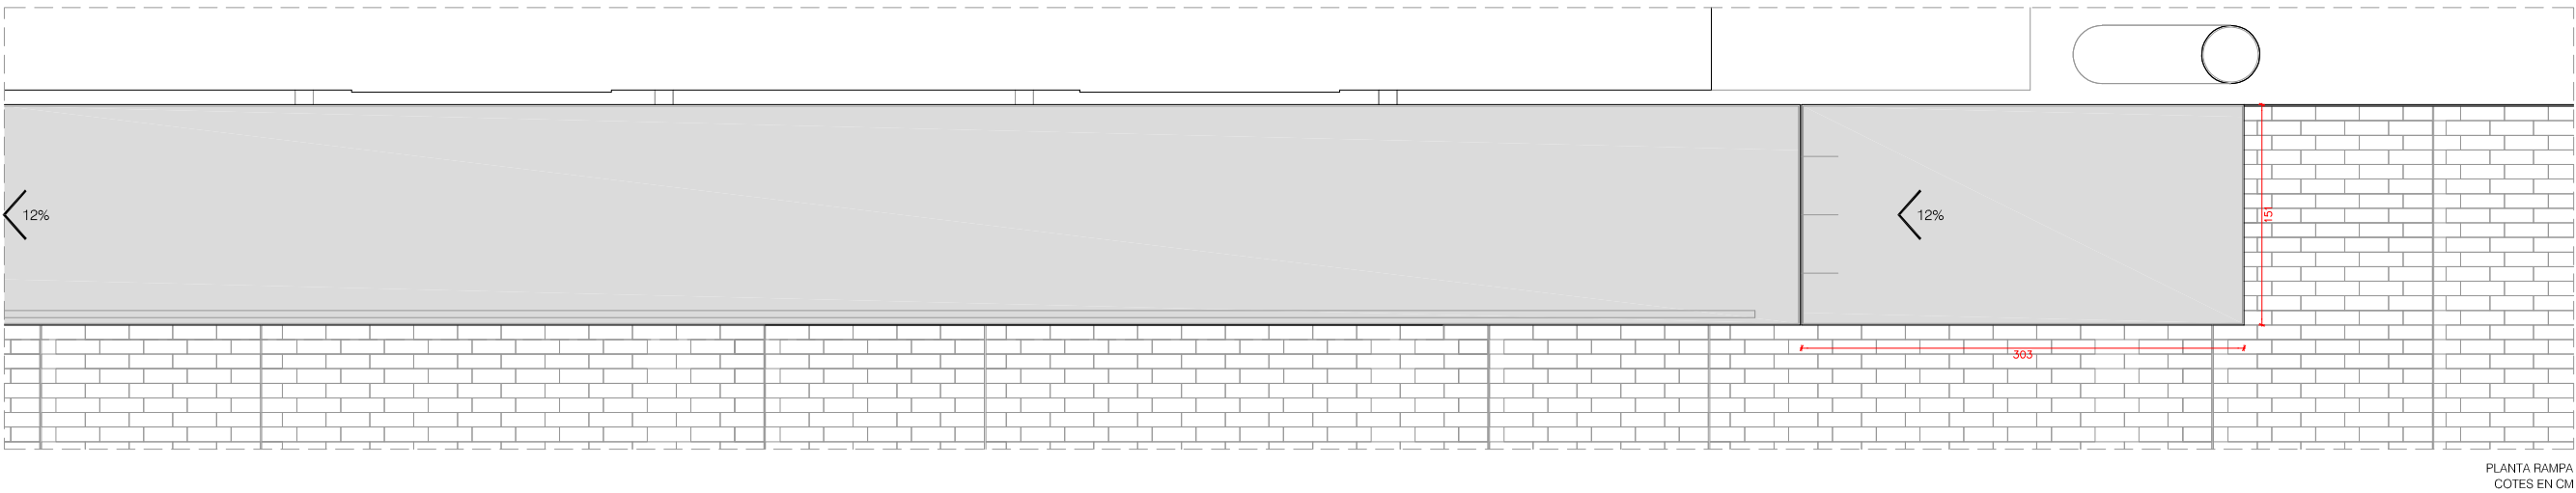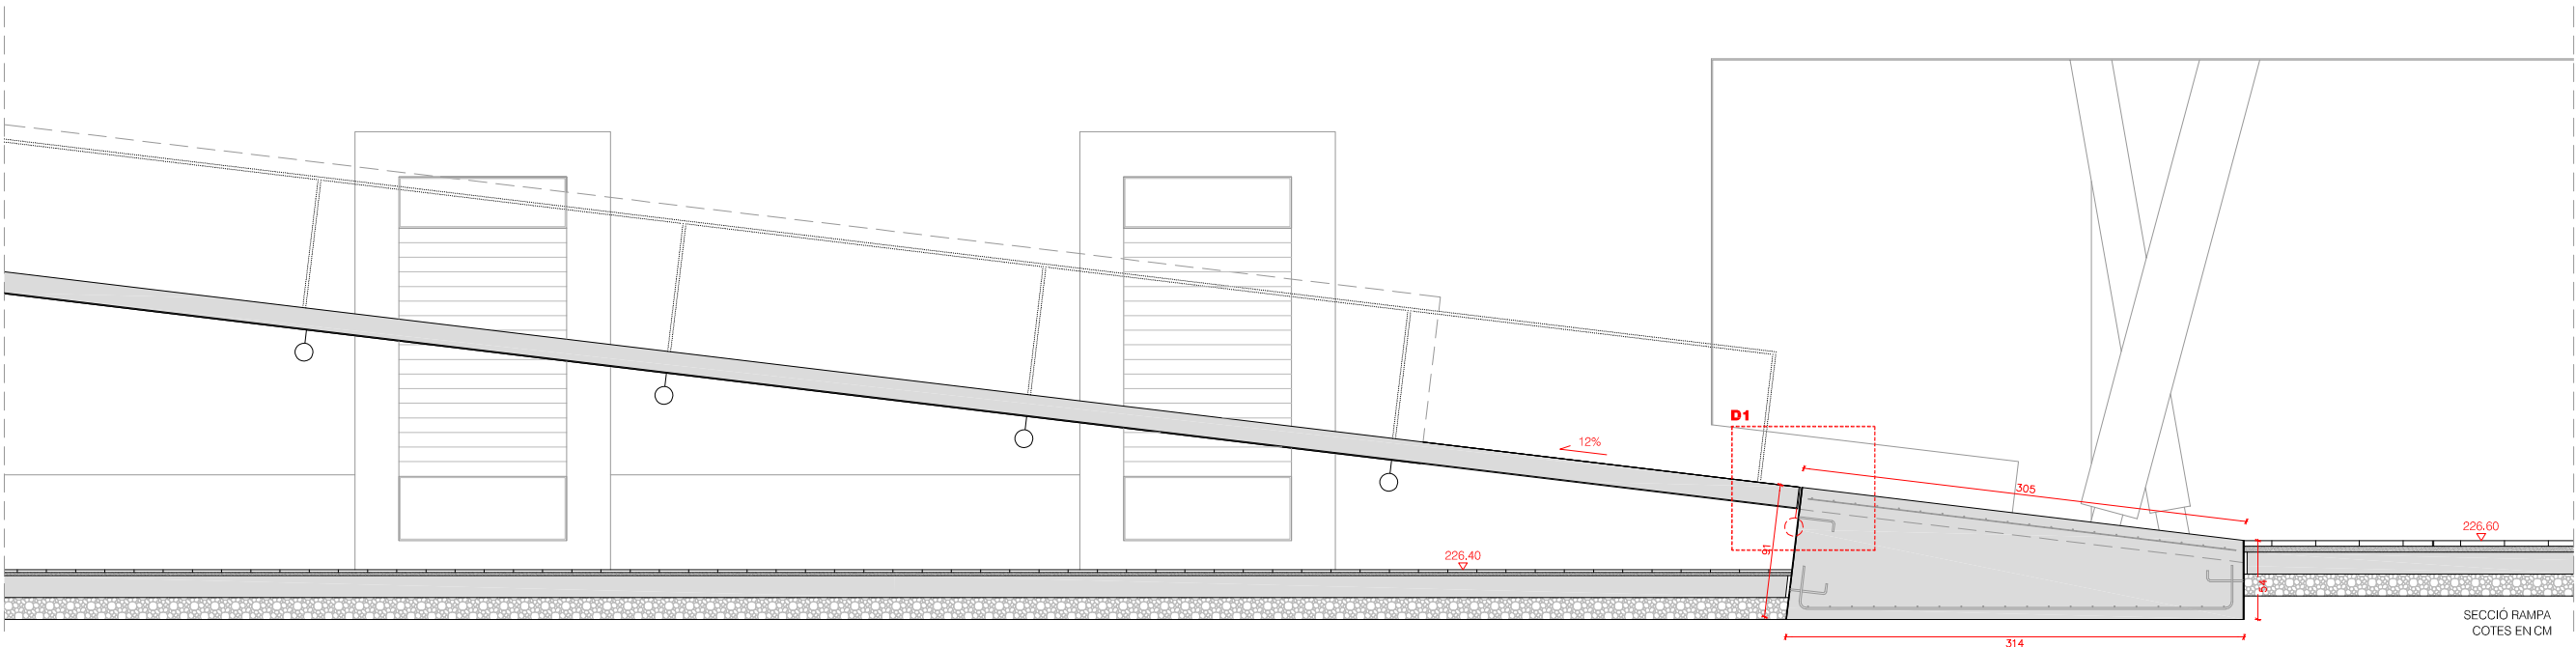

0.6  
0.3  
0  
1/30


L'ARQUITECTE MUNICIPAL

DAVID CLOSES I NÚÑEZ






OCTUBRE DEL 2020

FULL DE


P26

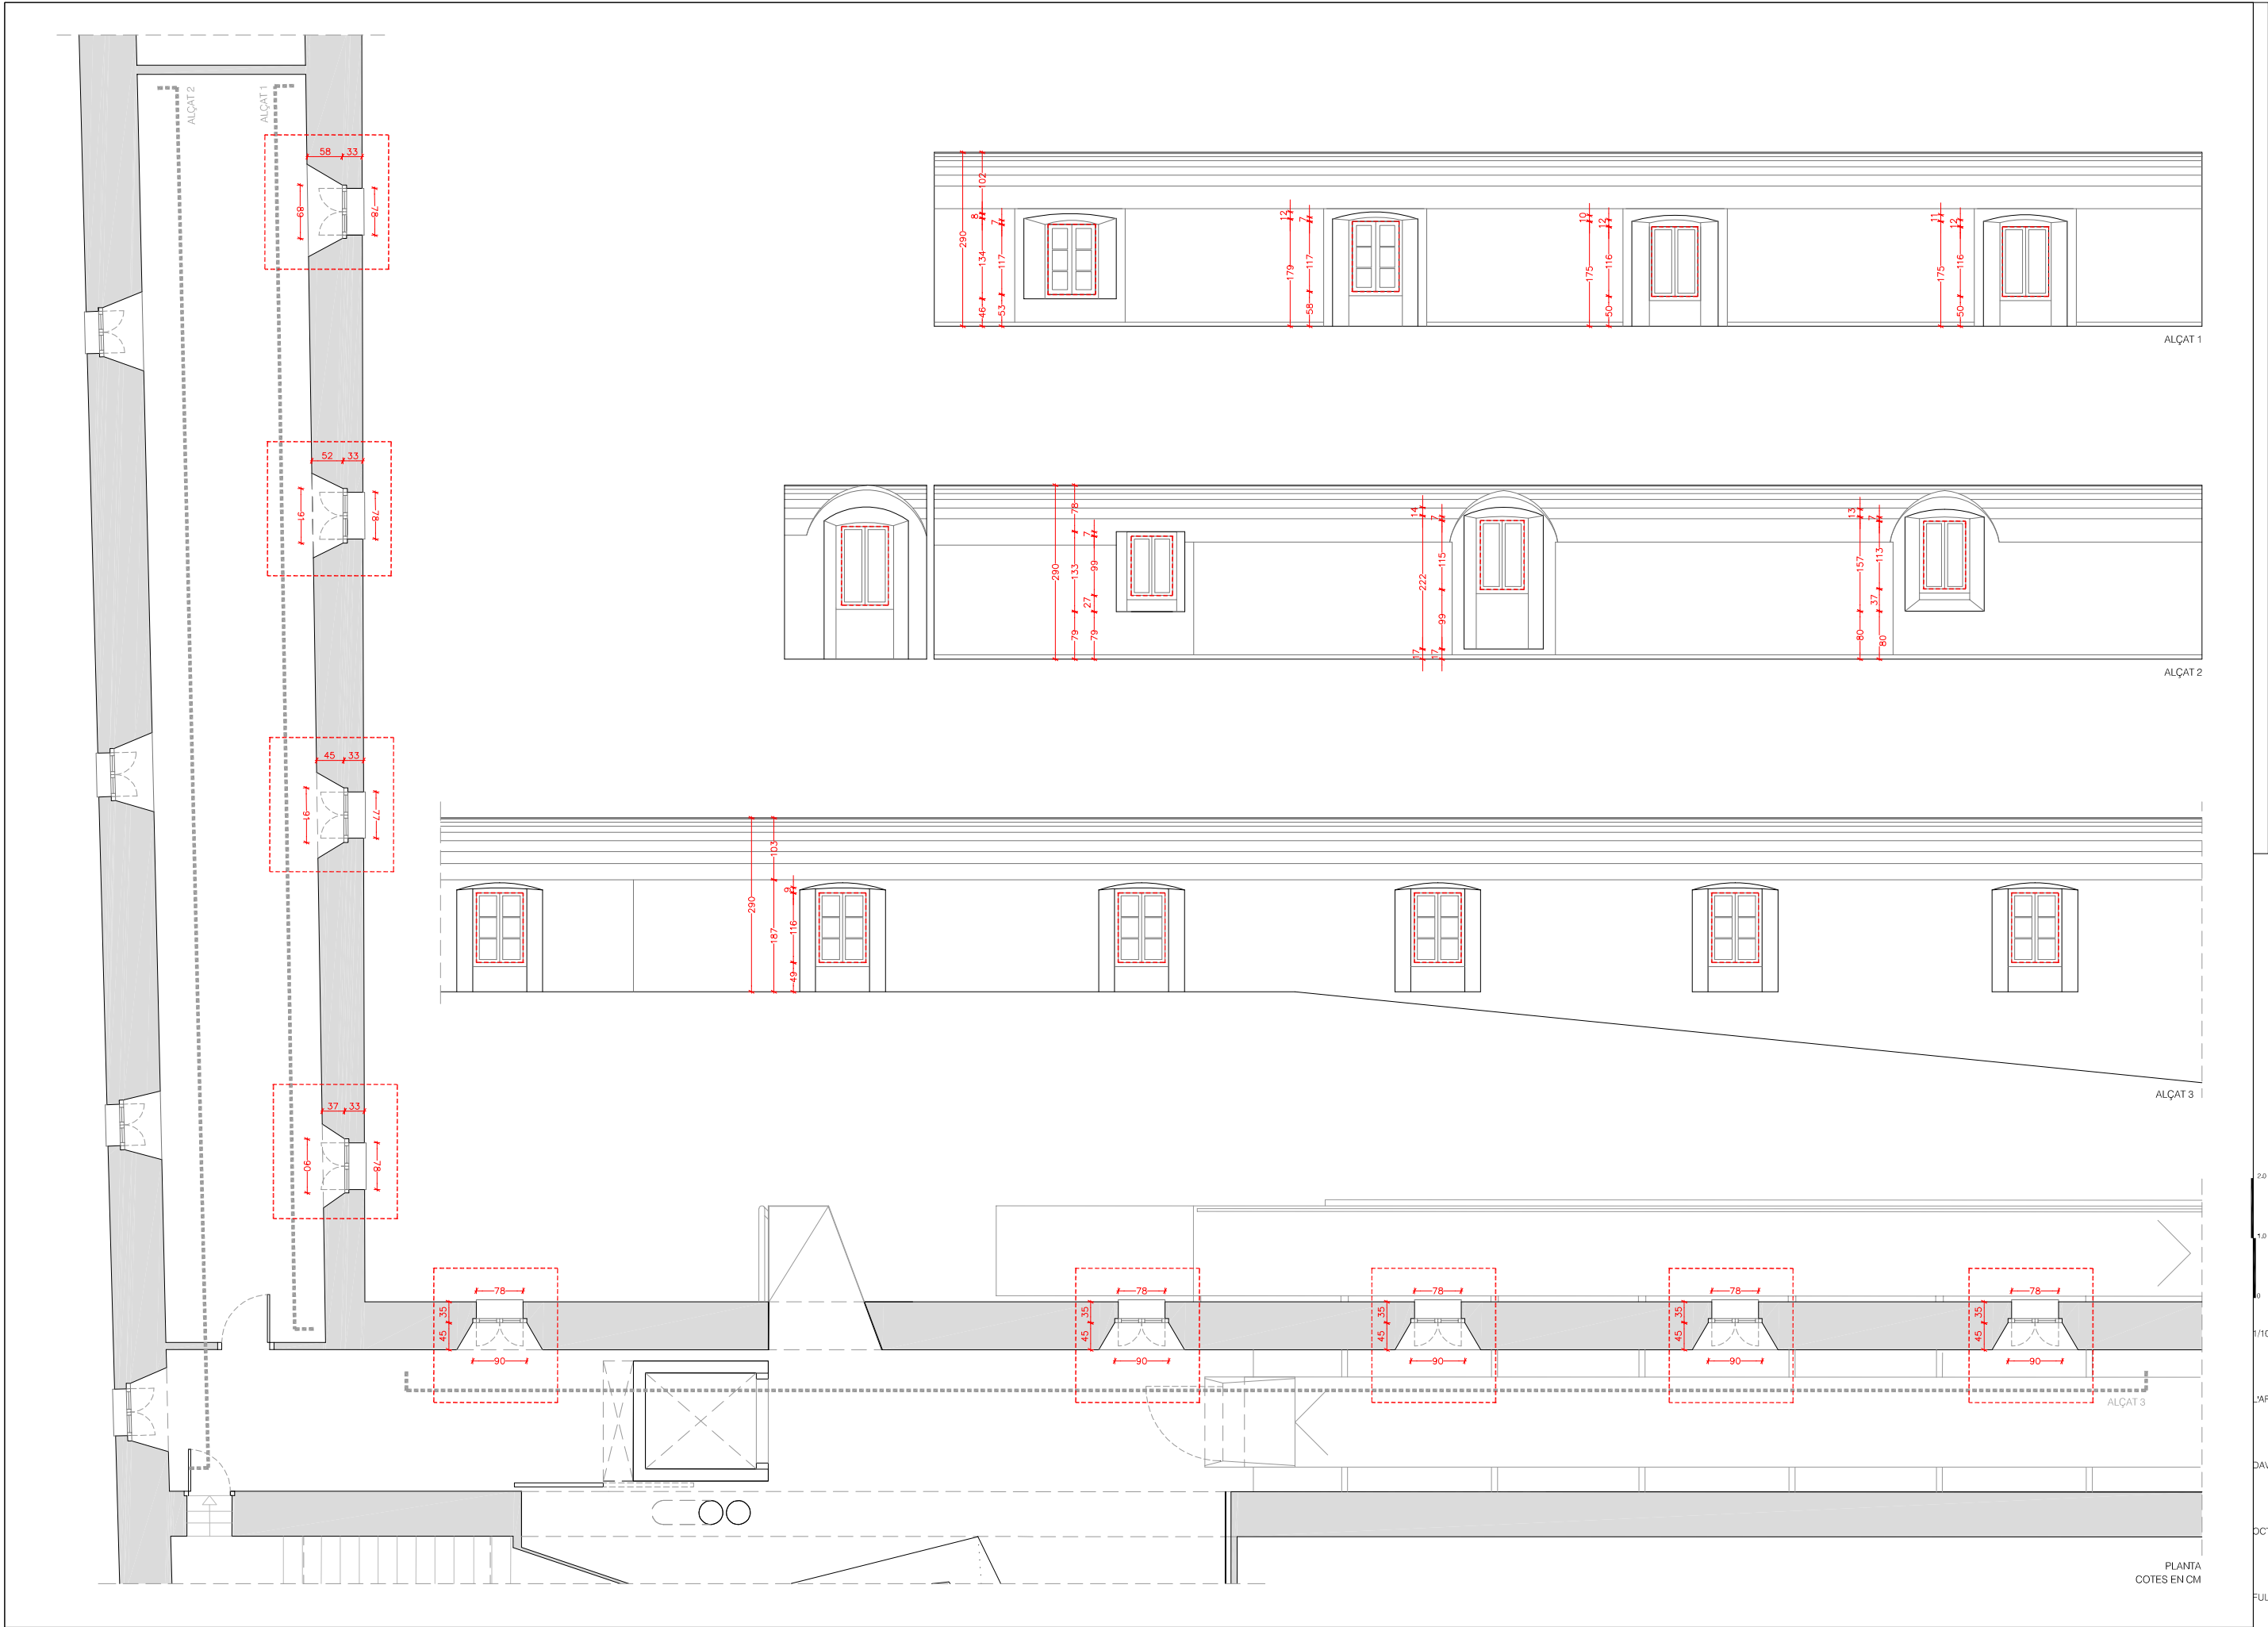




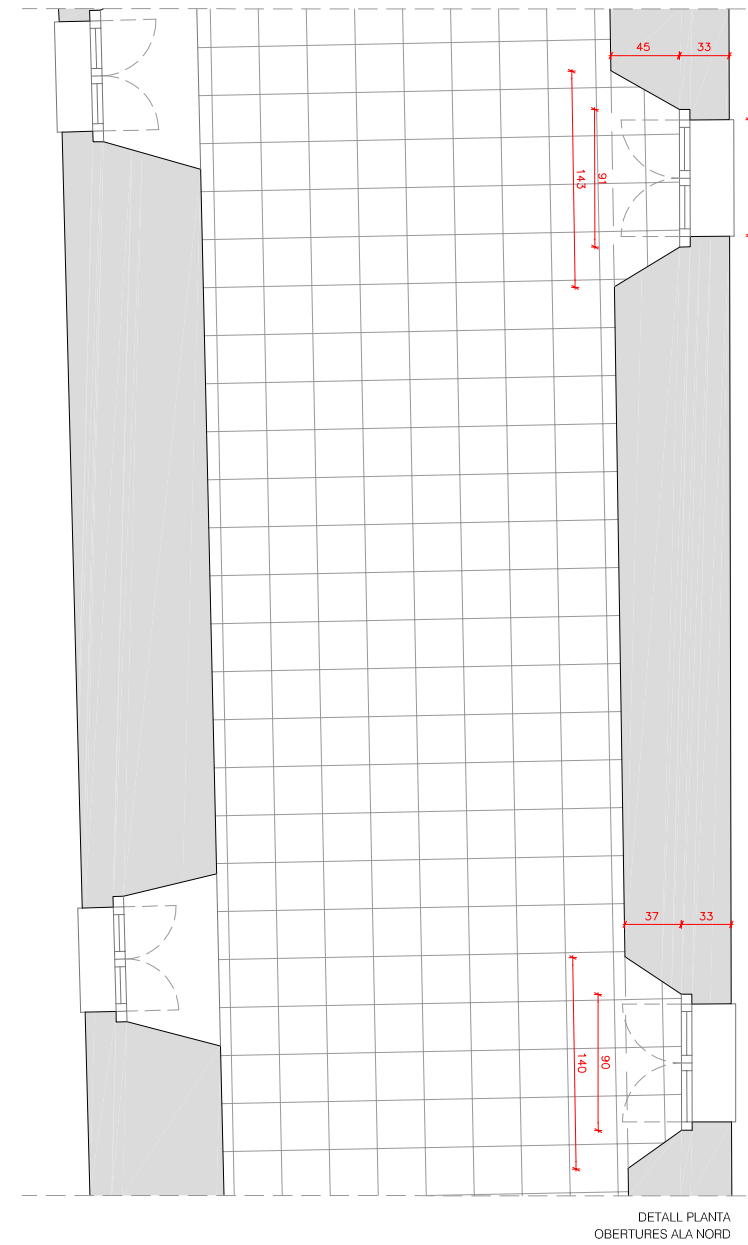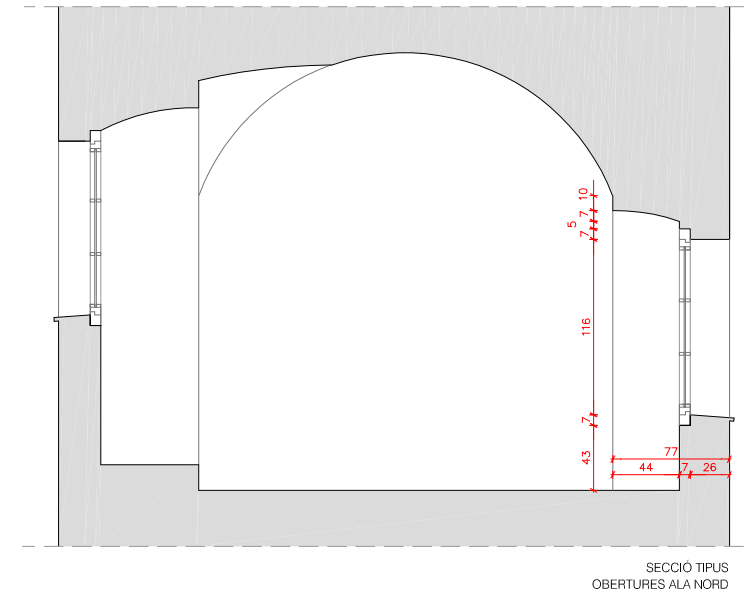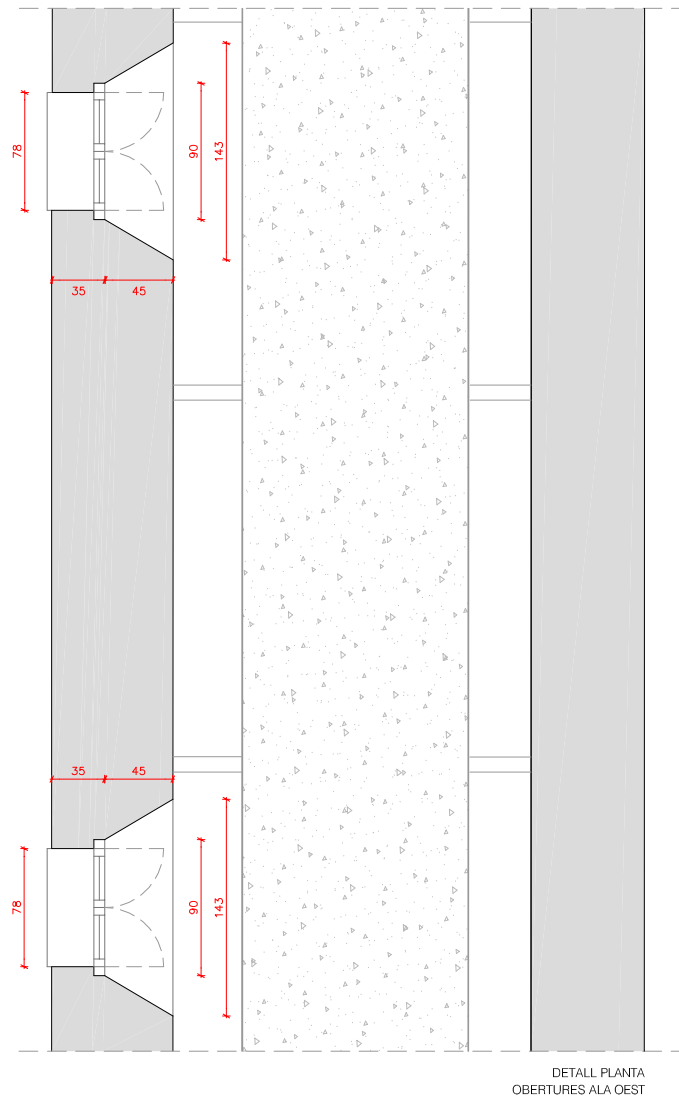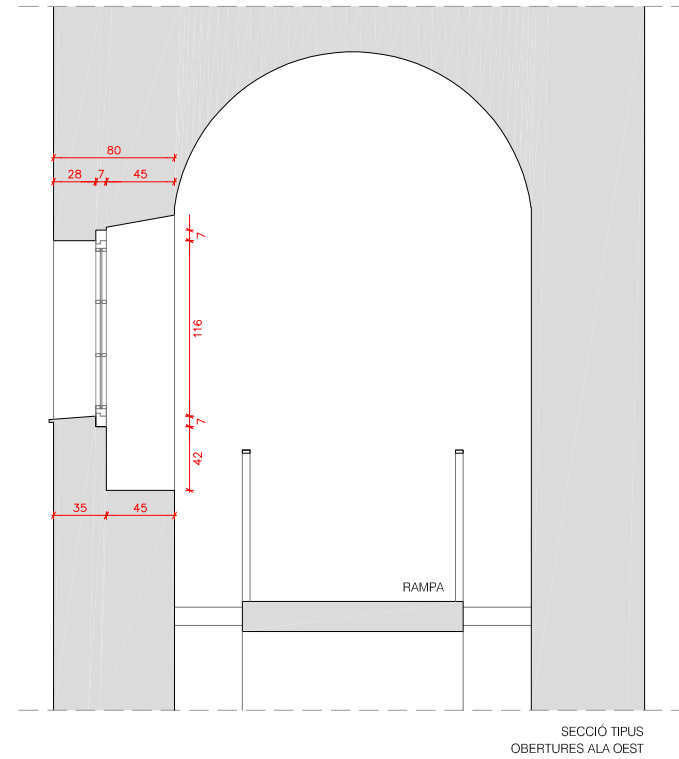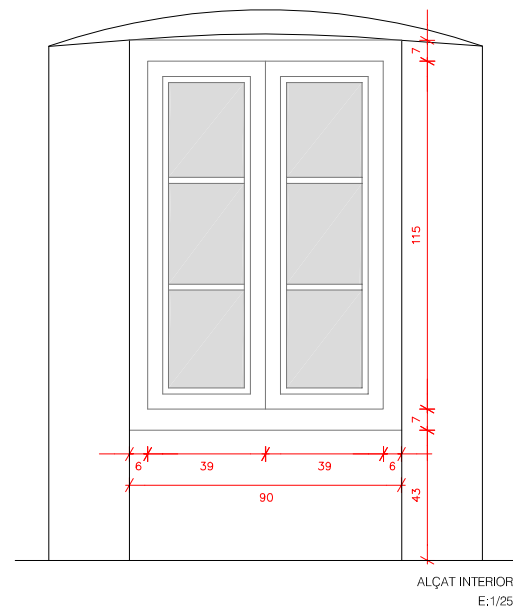


1.0  
0.5  
0  
1/50  
L'ARQUITECTE MUNICIPAL  
DAVID CLOSES I NÚÑEZ  
OCTUBRE DEL 2020  
FULL DE

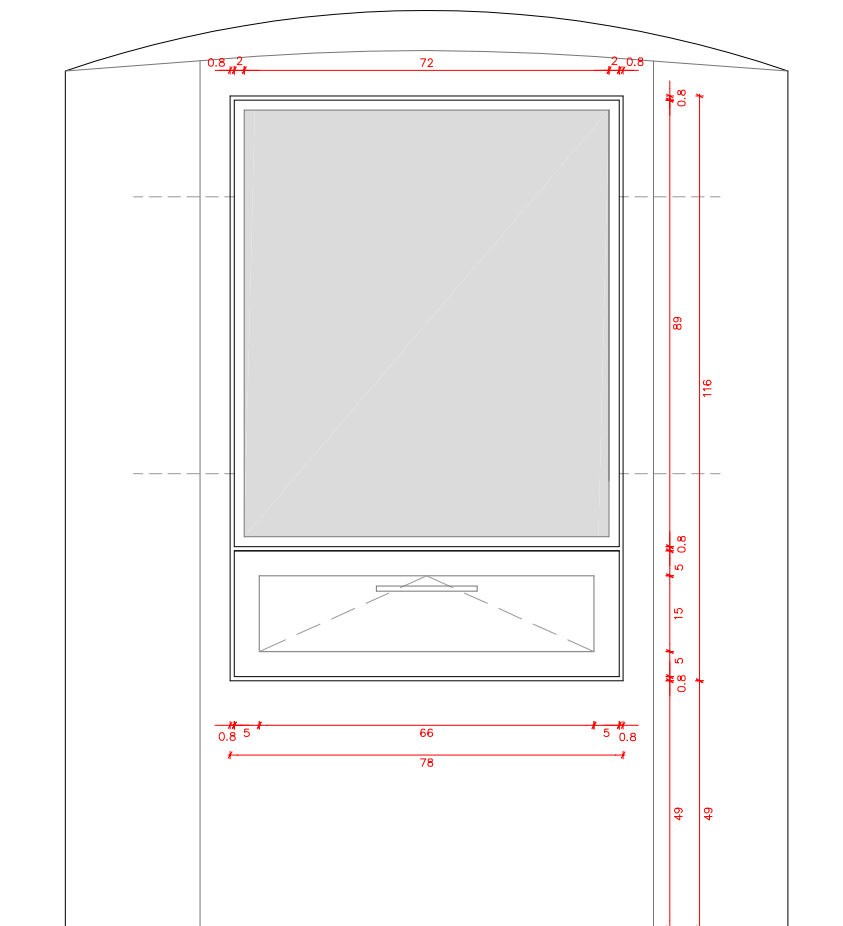


ALÇAT INTERIOR  
OBERTURA TIPUS

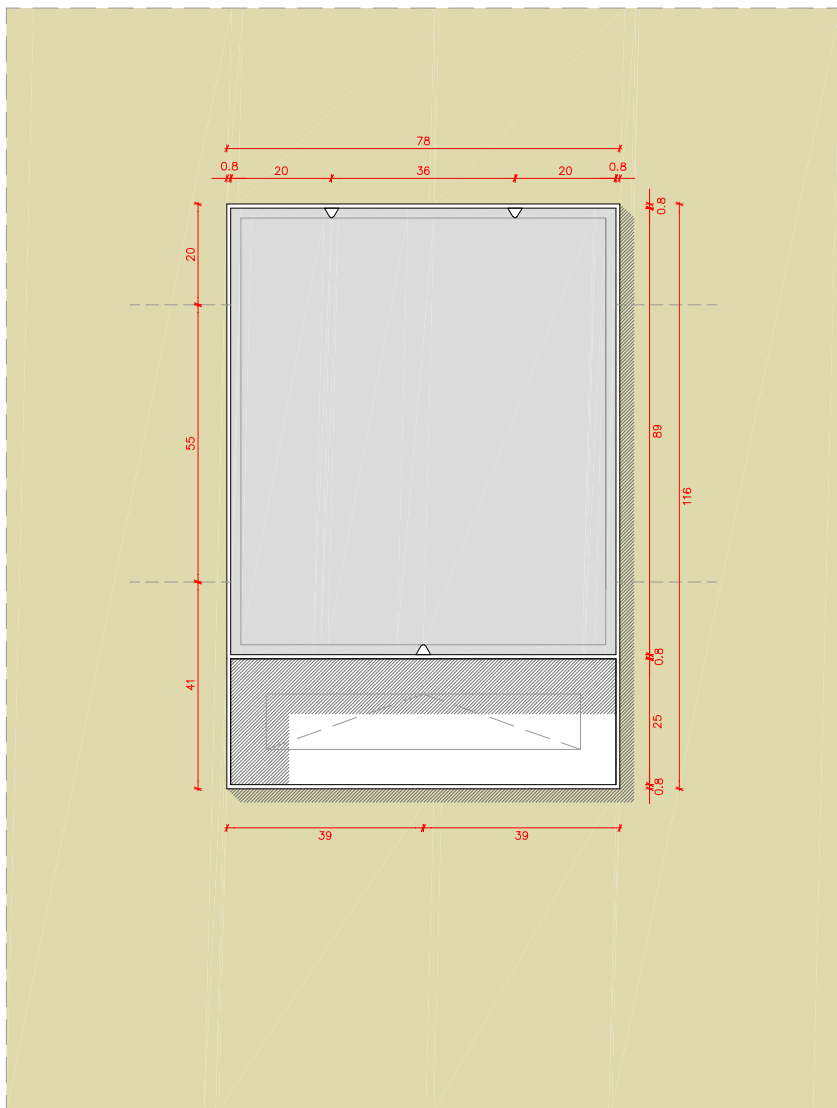


ALÇAT EXTERIOR  
OBERTURA TIPUS

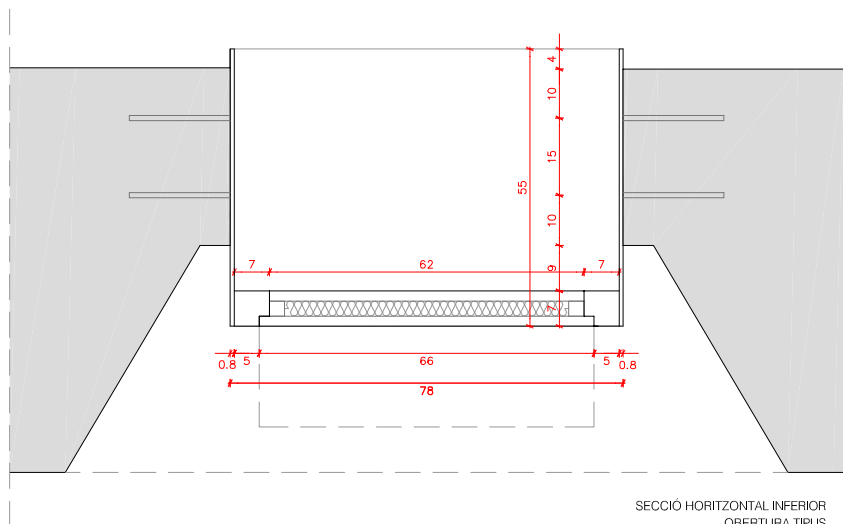

SECCIÓ HORIZONTAL INFERIOR  
OBERTURA TIPUS

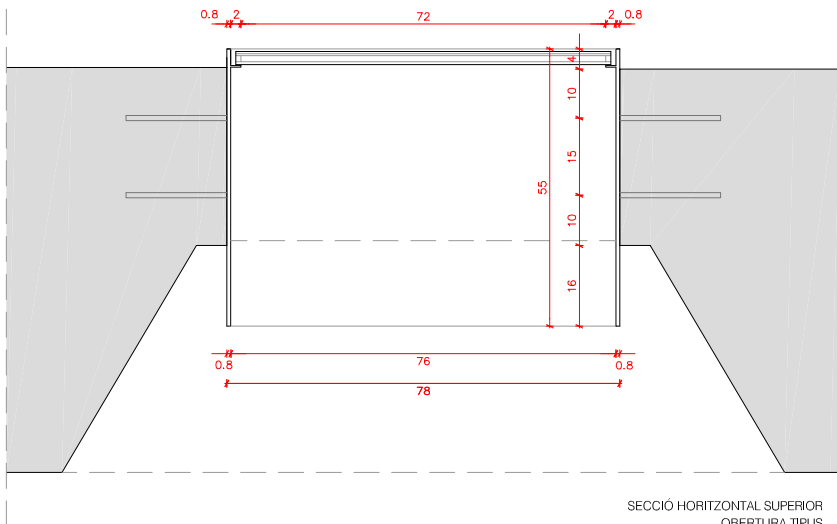

SECCIÓ HORIZONTAL SUPERIOR  
OBERTURA TIPUS

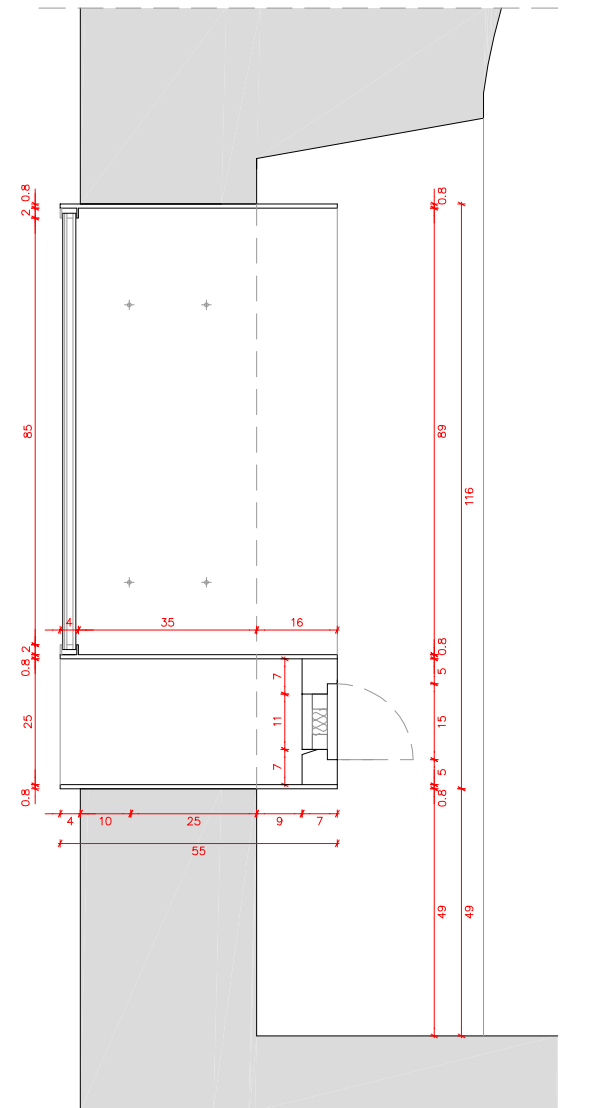

SECCIÓ VERTICAL  
OBERTURA TIPUS



TIPUS: FUSTERIA EXTERIOR FIXA I OSCIL·LANT  
UNITATS: 1  
MANYERIA: MARC PERIMETRAL DE XAPA D'ACER INOX. SETINAT DE 8mm  
FRONTISSES I TIBADOR D'ACER INOX. SETINAT  
VIDRES: VIDRE AÏLLANT AMB CAMBRA 4+4/12/6  
DESCRIPCIÓ: FINESTRA FORMADA PER MARC PERIMETRAL D'ACER INOX. SETINAT  
AMB VIDRE CLIMALIT FIX I OBERTURA OSCIL·LANT CEGA DE FUSTA D'IROKO  
AMB AÏLLAMENT TÈRMIC

0.30

0.15

0

1/15

L'ARQUITECTE MUNICIPAL

DAVID CLOSES I NÚÑEZ

OCTUBRE DEL 2020

FULL DE



FAÇANA CARRER DE VILADORDIS

MASSISSATS I PARETS DE TOTXO  
MASSÍS MANUAL  
ENDERROCS

5  
2.5  
0  
1/250


L'ARQUITECTE MUNICIPAL

DAVID CLOES I NUÑEZ

OCTUBRE DEL 2020

FULL DE

**P30**

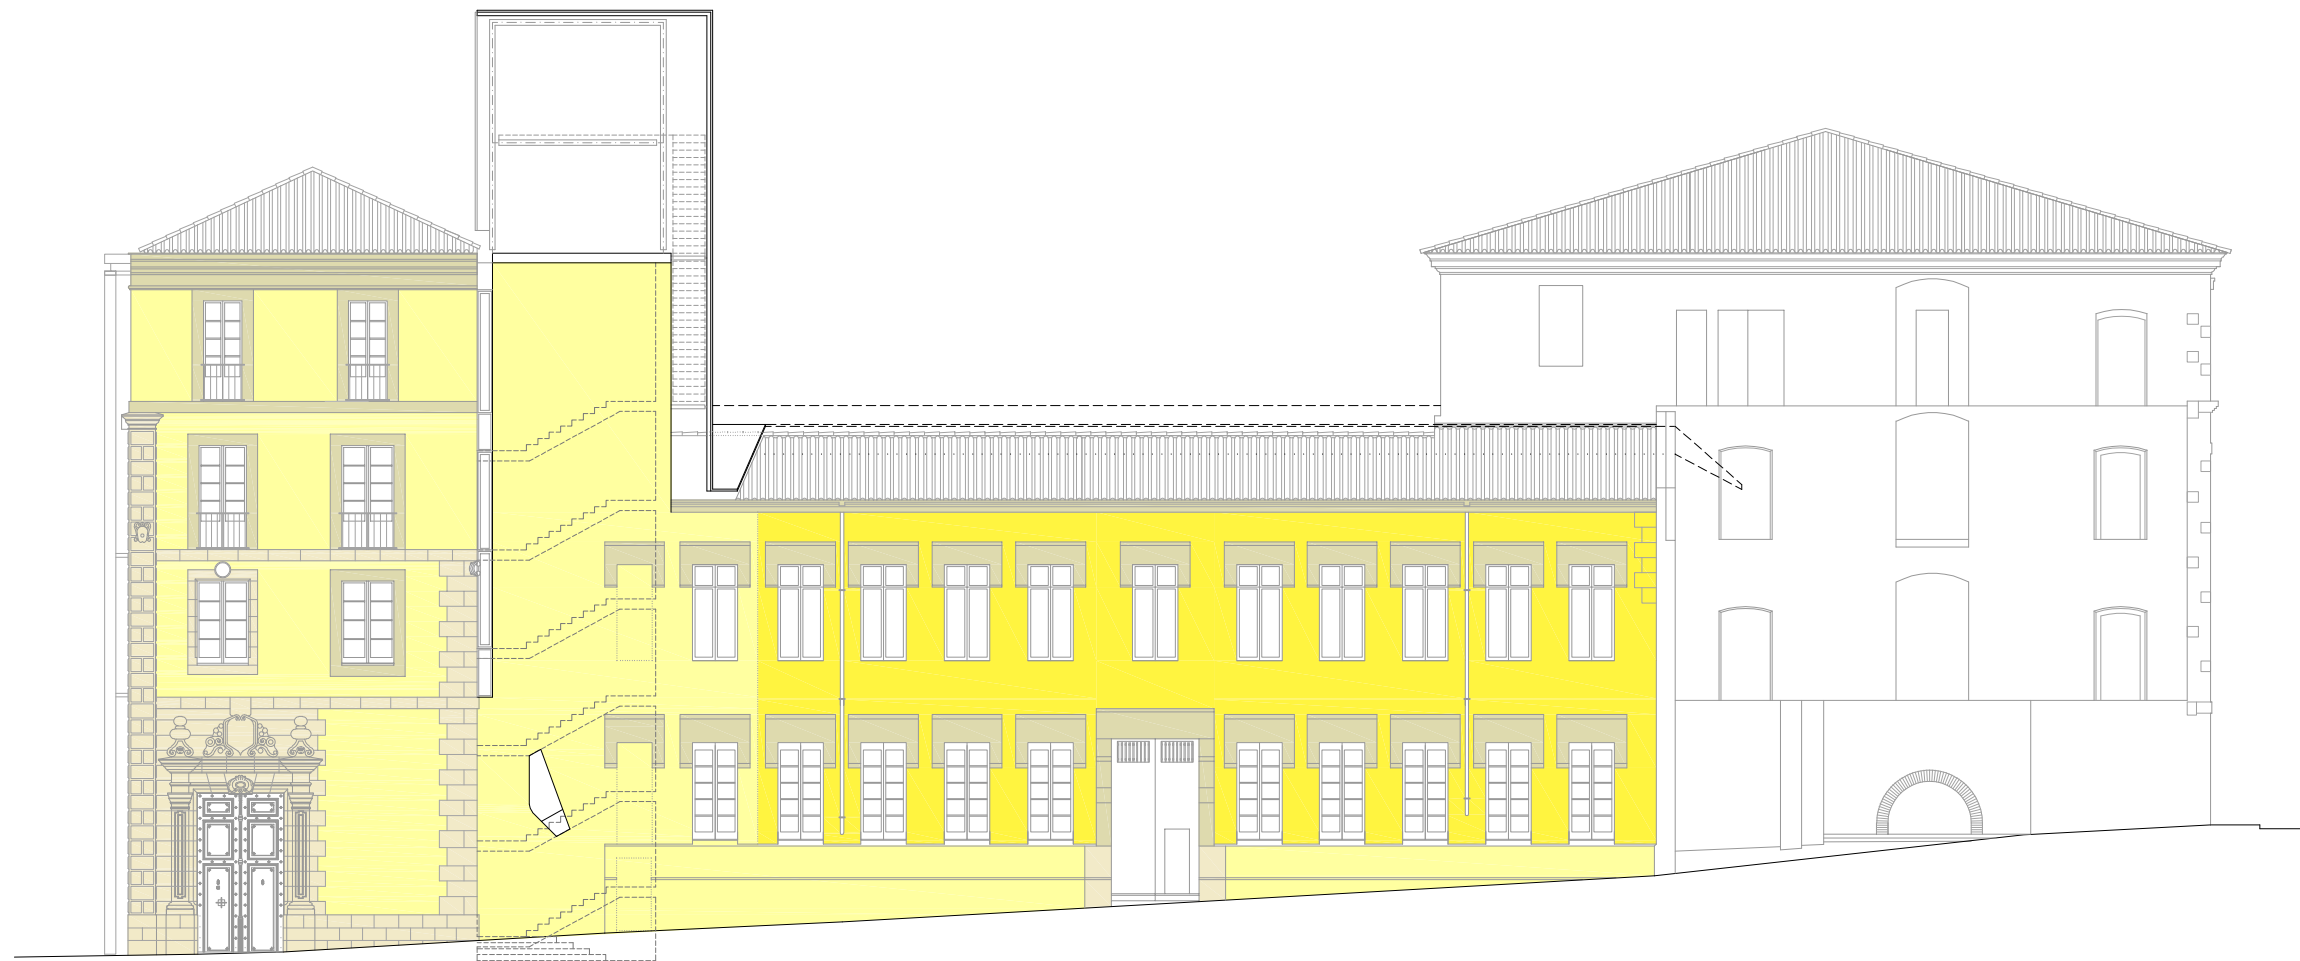

NETEJA PEDRA  
RECONSTRUCCIÓ ESTUC DE CALÇ  
ESTUC DE CALÇ DE COLOR  
EMMASCARAT

FAÇANA CARRER DE VILADORDIS

5  
2.5  
0  
1/250


L'ARQUITECTE MUNICIPAL

DAVID CLOES I NUÑEZ


OCTUBRE DEL 2020

FULL DE


**P31**

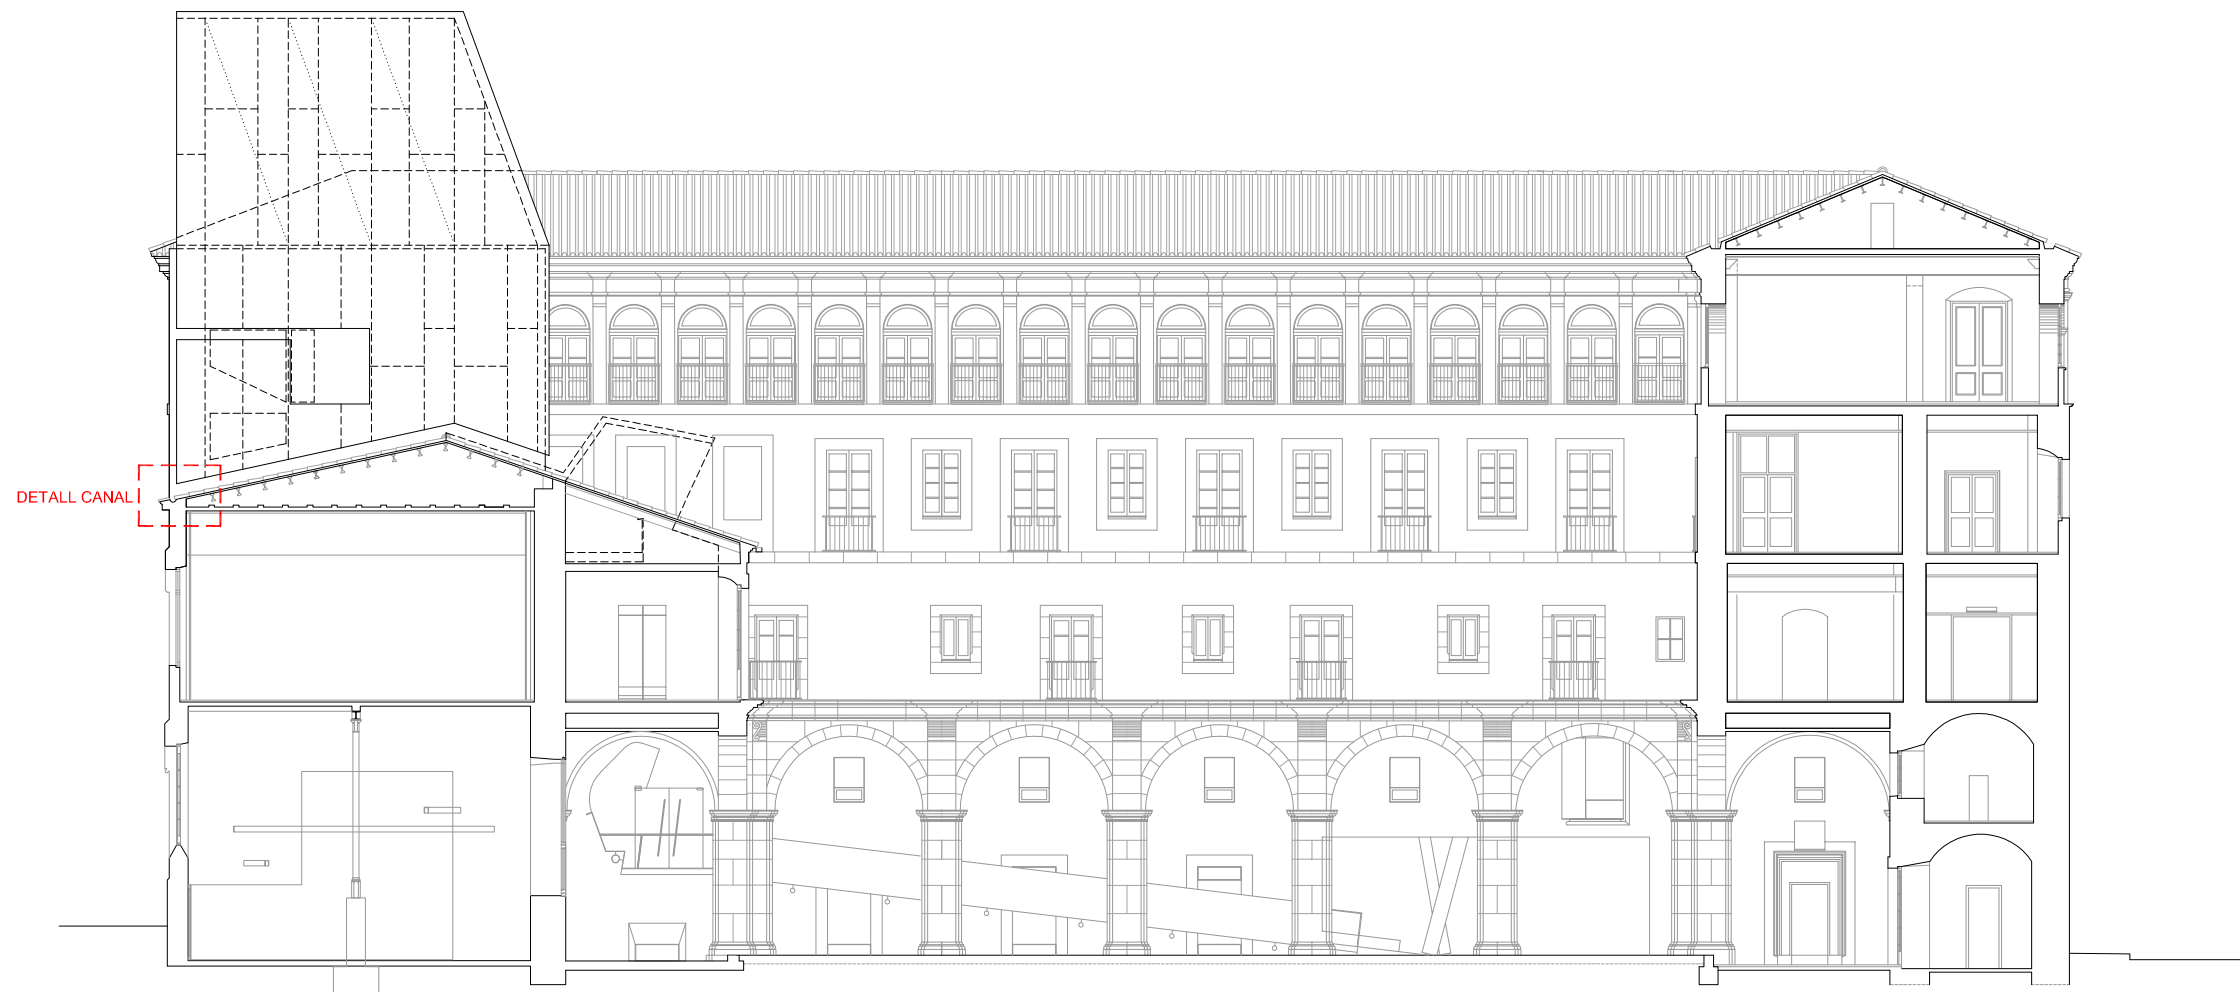


DETALL CANAL

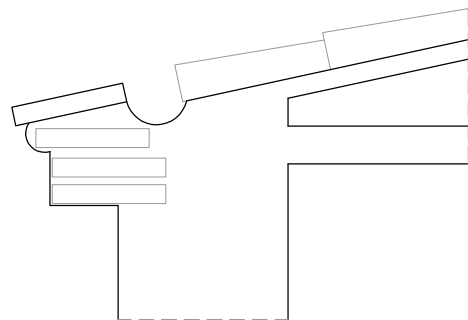


ESTAT ACTUAL

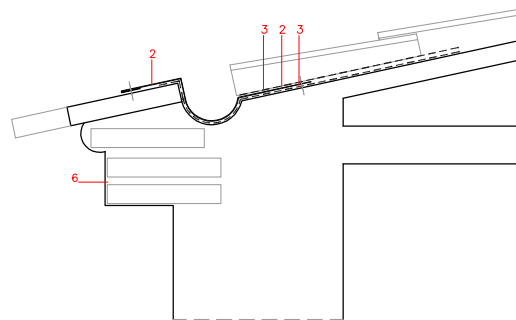

PROPOSTA TIPUS

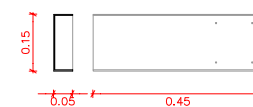

SOBREIXIDOR

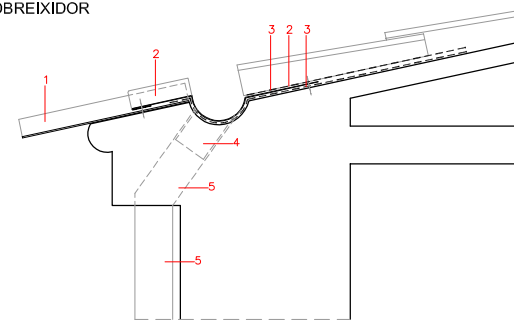

PROPOSTA SOBREIXIDOR

- 1 SOBREIXIDOR ALUMINI ANODITZAT 3mm
- 2 CANAL ZINC-TITANI
- 3 LÁMINA ASFÁLTICA
- 4 UNIÓ ZINC-TITANI
- 5 BAIXANT ALUMINI ANODITZAT
- 6 REPÀS I RECONSTRUCCIÓ CORNISA

DETALL CANAL e:1/20



FAÇANA CARRER DE VIDAL I BARRAQUER

MASSISSATS I PARETS DE TOTXO  
MASSÍS MANUAL

ENDERROCS

5  
2.5  
0  
1/250

L'ARQUITECTE MUNICIPAL

DAVID CLOSÉS I NUÑEZ

OCTUBRE DEL 2020

FULL DE

**P33**





FAÇANA CARRER DE VIDAL I BARRAQUER  
PROPOSTA DE CONSOLIDACIÓ MITGERA EST DE L'ALA SUD

NETEJA PEDRA  
RECONSTRUCCIÓ ESTUC DE CALÇ  
ESTUC DE CALÇ DE COLOR  
EMMASCARAT

5  
2.5  
0  
1/250

L'ARQUITECTE MUNICIPAL



DAVID CLOSÉS I NUÑEZ

OCTUBRE DEL 2020

FULL DE

P34



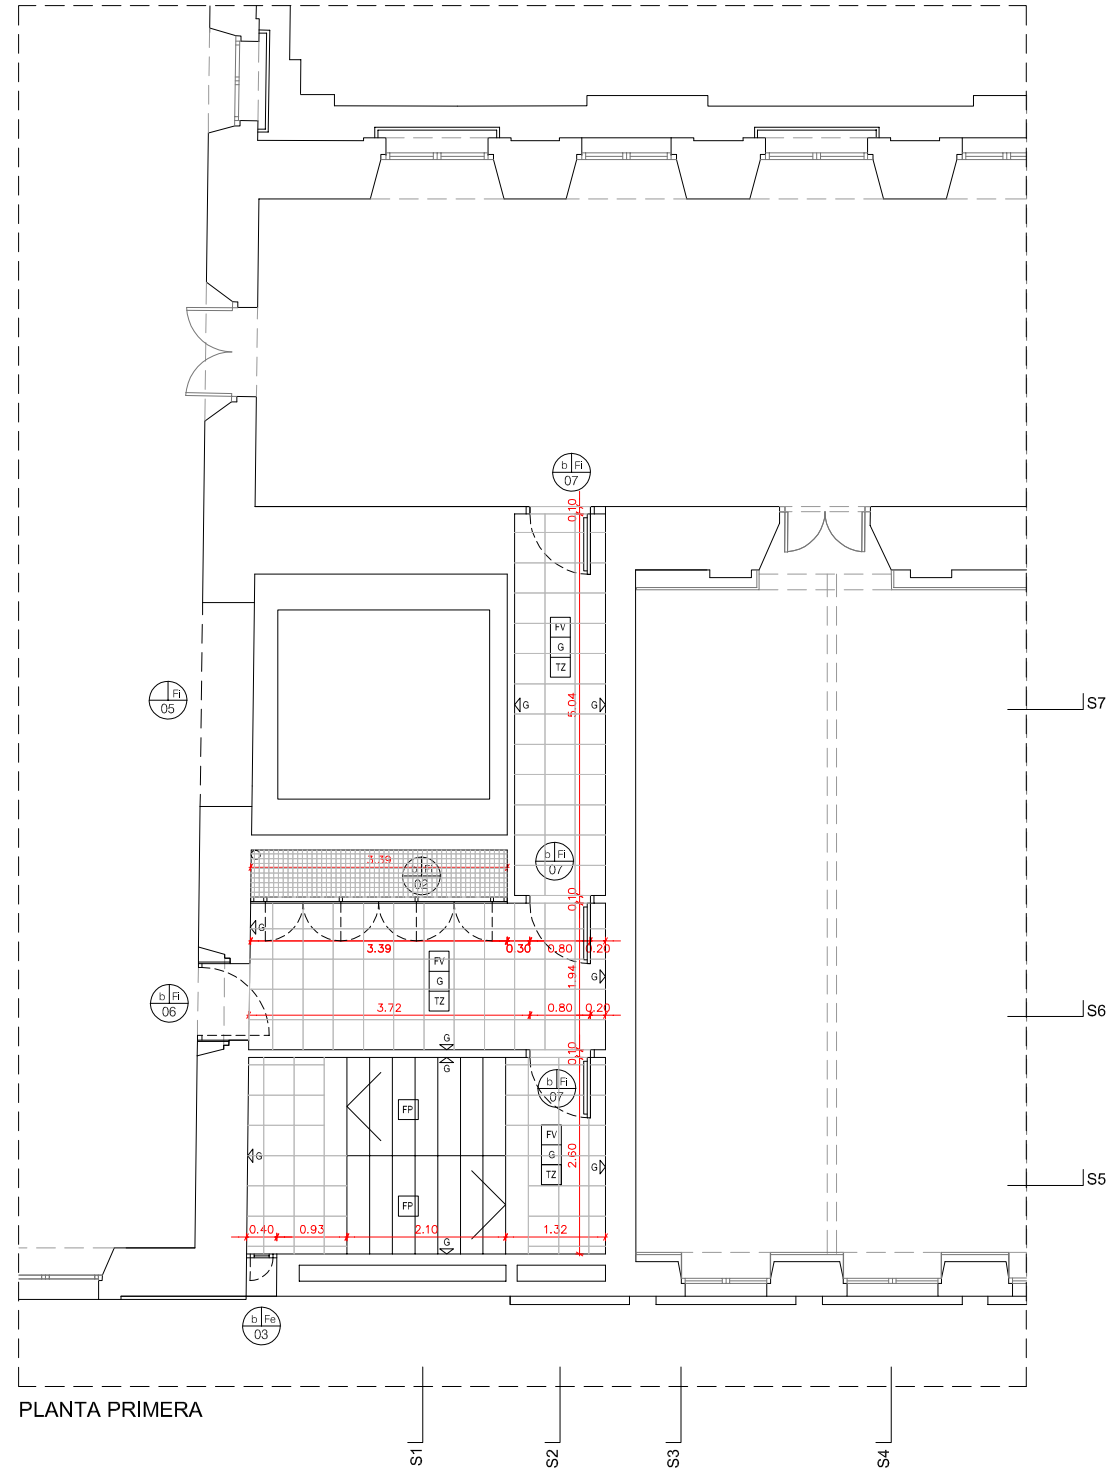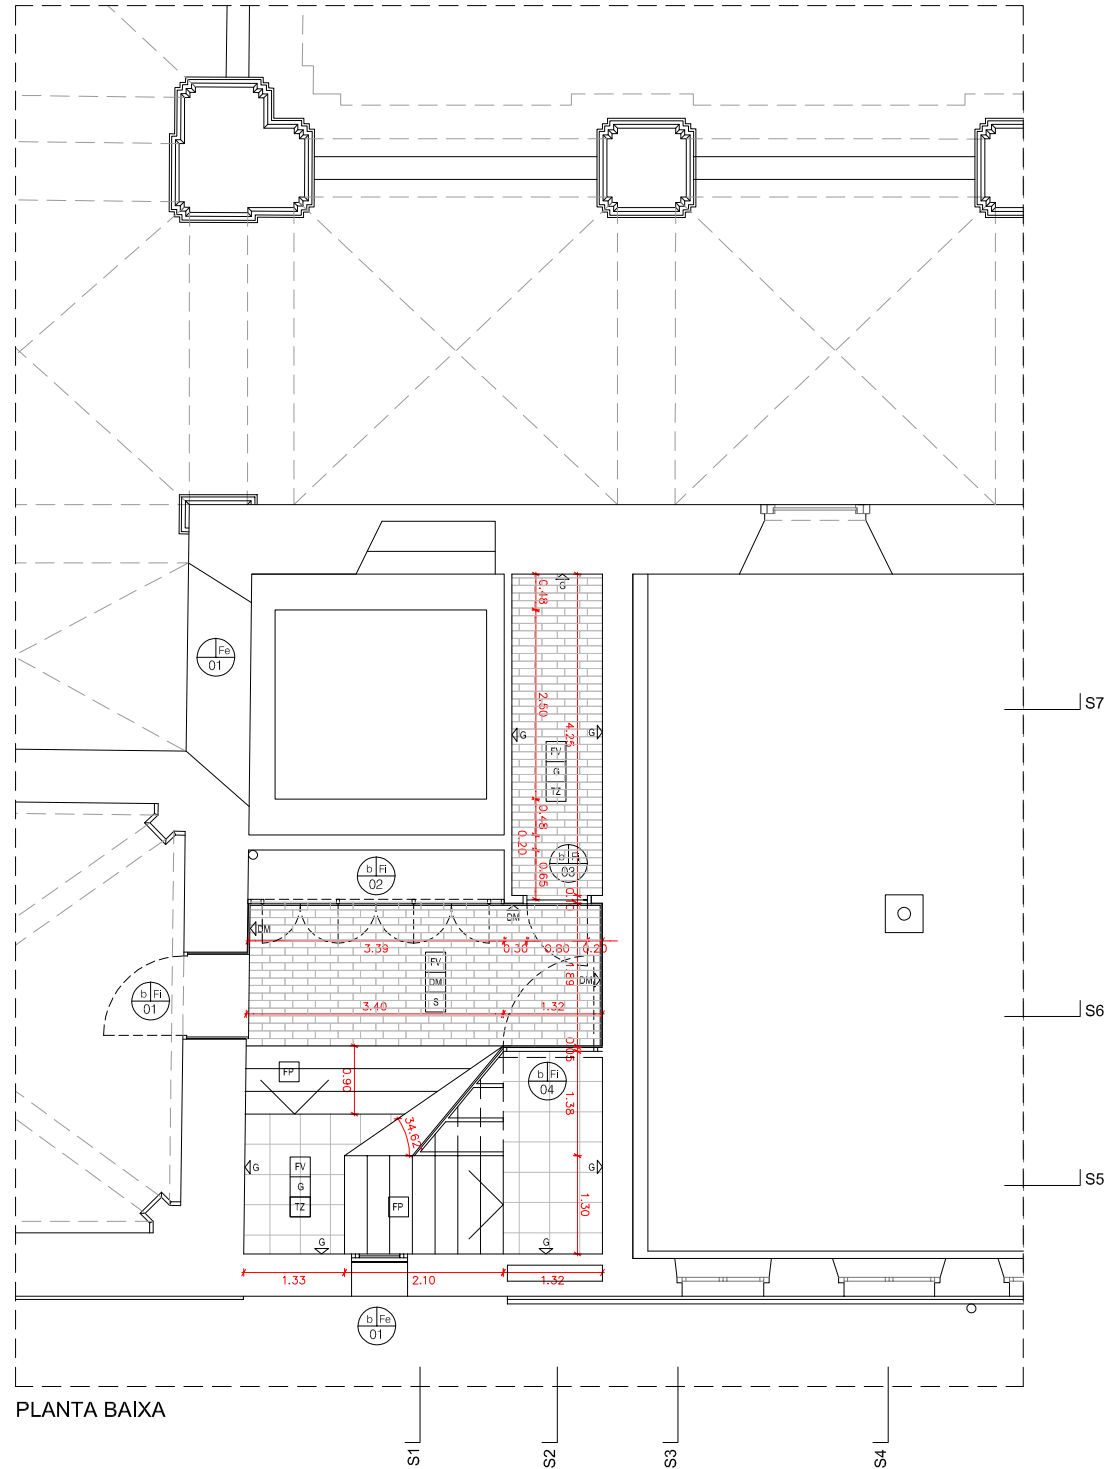

- SOSTRE  
PARET  
TERRA
- FV FORMIGÓ VIST  
TZ TERRATZO 40x40  
TP GRAONS PREFABRICATS DE TERRATZO  
G ENGUXAT  
X PLAQUES DE CARTRO-GUIX  
DM PANELLS DM HIDRÓFUG  
S PAVIMENT PEDRA SENIA  
RC RAJOLA CERÀMICA DE 28x14cm
- MOVIMENTS
- TIPUS I LOCALITZACIÓ
- NÚMERO
- FI FUSTERIA INTERIOR  
Fe FUSTERIA EXTERIOR  
X FUSTERIA FIXA  
b FUSTERIA BATENT

7/100



L'ARQUITECTE MUNICIPAL

DAVID CLOSÉS I NÚÑEZ

OCTUBRE DEL 2020

FULL DE

P35

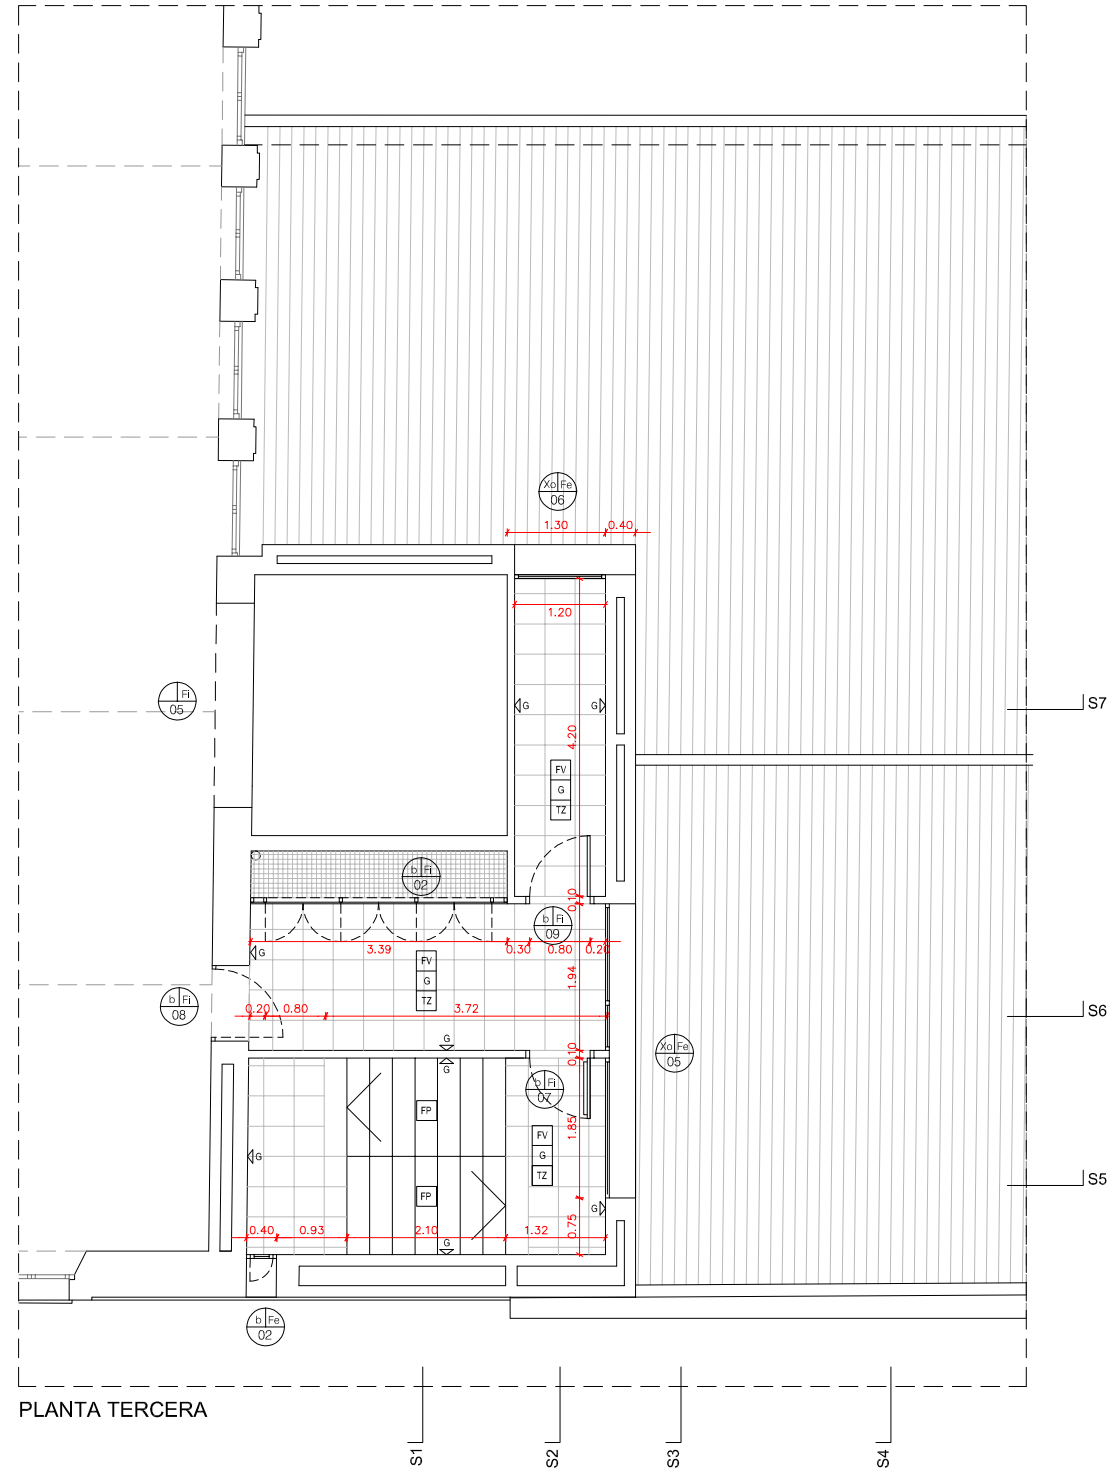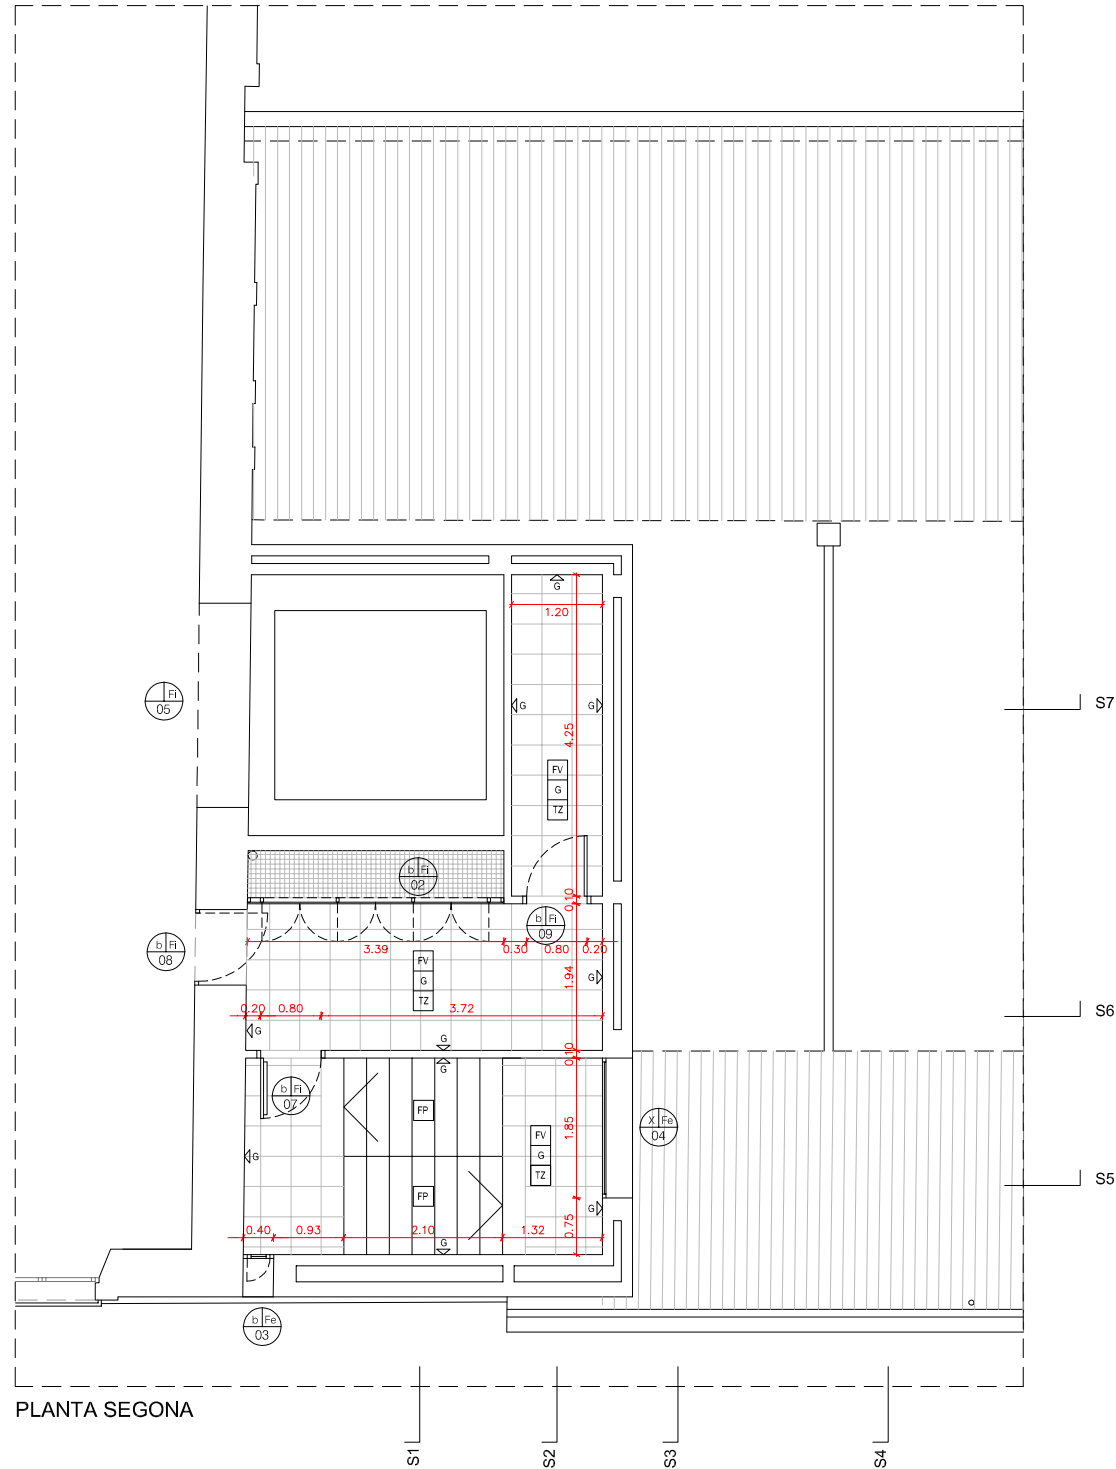

- SOSTRE  
PARET  
TERRA
- FV FORMIGÓ VIST  
TZ TERRATZO 40x40  
TP GRAONS PREFABRICATS DE TERRATZO  
G ENGUIXAT  
X PLAQUES DE CARTRO-GUIX  
DM PANELLS DM HIDRÓFUG  
S PAVIMENT PEDRA SENIA  
RC RAJOLA CERÀMICA DE 28x14cm
- MOVIMENTS
- TIPUS I LOCALITZACIÓ
- NÚMERO
- FI FUSTERIA INTERIOR  
Fe FUSTERIA EXTERIOR  
X FUSTERIA FIXA  
b FUSTERIA BATENT

2  
1  
0  
7/100


L'ARQUITECTE MUNICIPAL

DAVID CLOSÉS I NÚÑEZ

OCTUBRE DEL 2020

FULL DE

P36

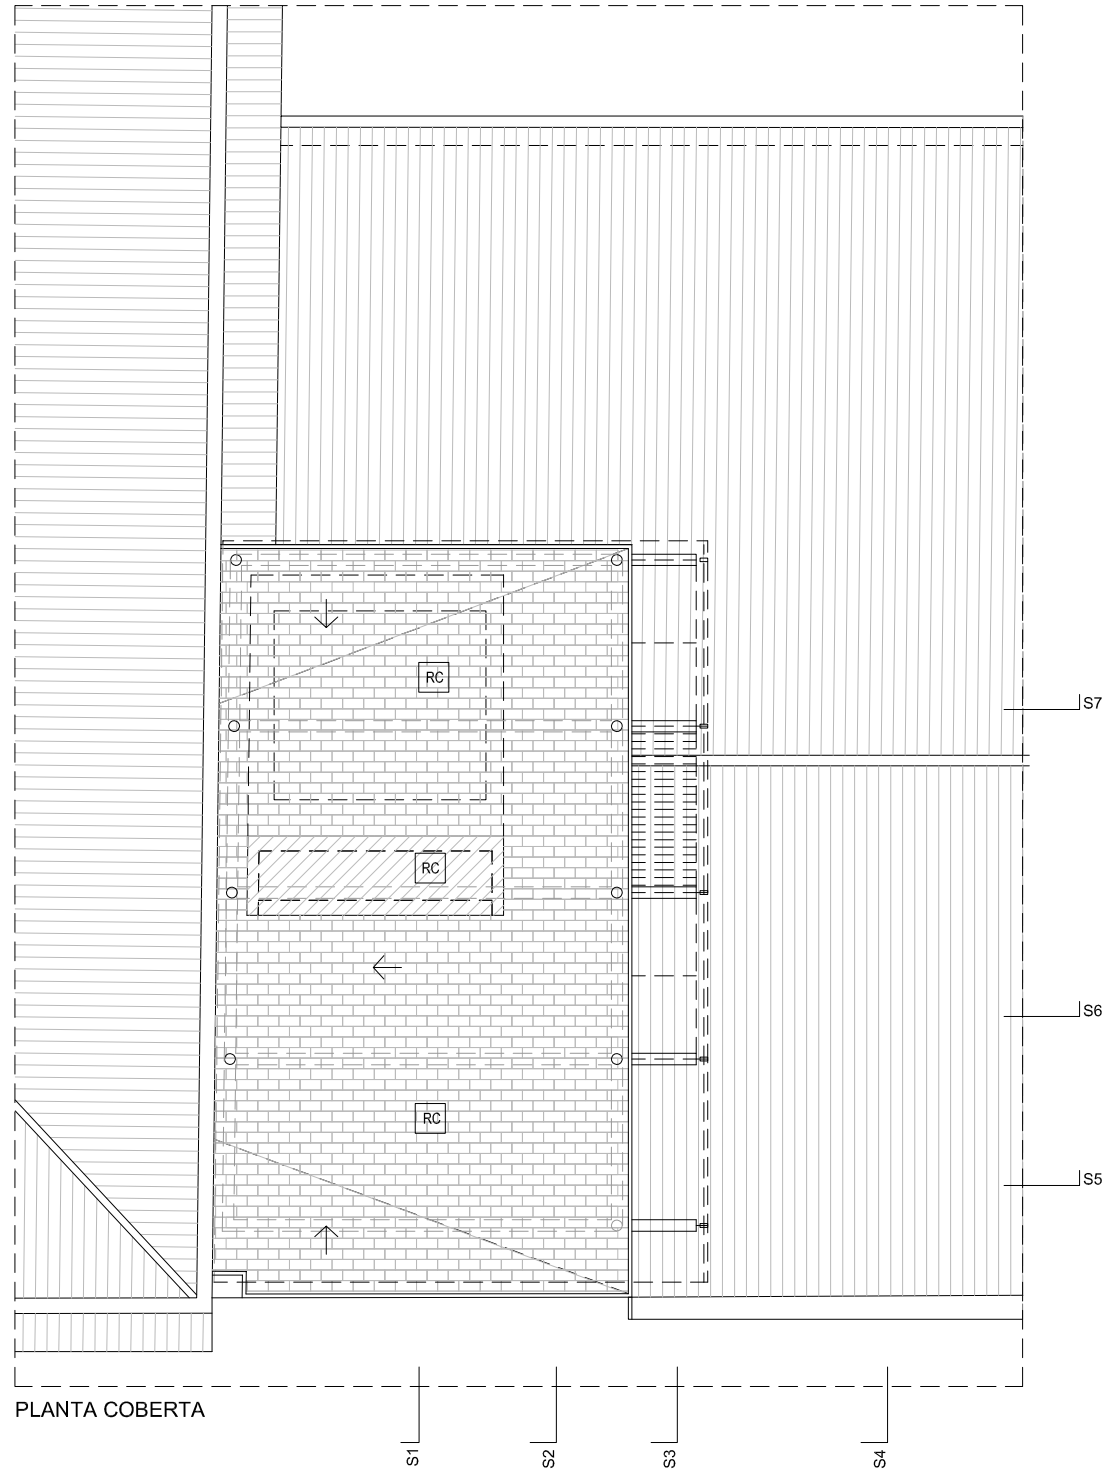

- SOSTRE  
PARET  
TERRA
- FV FORMIGÓ VIST  
TZ TERRATZO 40x40  
TP GRAONS PREFABRICATS DE TERRATZO  
G ENGUIXAT  
X PLAQUES DE CARTRO-GUIX  
DM PANEL·LS DM HIDRÓFUG  
S PAVIMENT PEDRA SENIA  
RC RAJOLA CERÀMICA DE 28x14cm

- MOVIMENTS
- TIPUS I LOCALITZACIÓ
- NÚMERO
- FI FUSTERIA INTERIOR  
Fe FUSTERIA EXTERIOR  
X FUSTERIA FIXA  
b FUSTERIA BATENT

2  
1  
0

1/100


L'ARQUITECTE MUNICIPAL

DAVID CLOSÉS I NÚÑEZ

OCTUBRE DEL 2020

FULL DE

**P37**

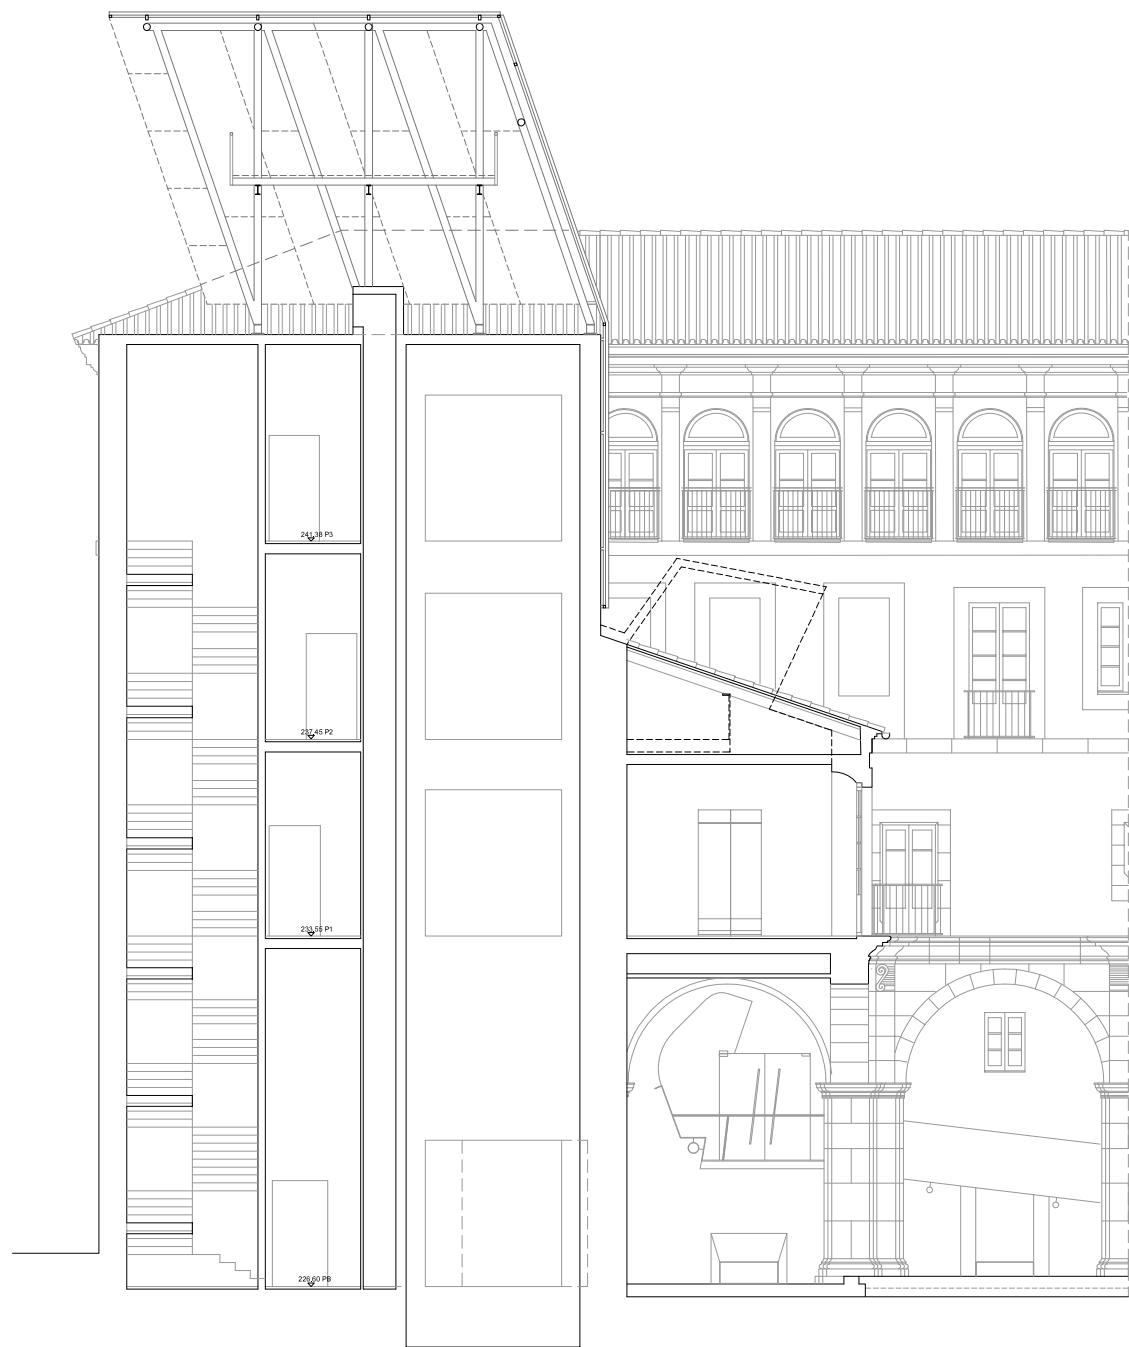

SECCIÓ 1



SECCIÓ 2

3  
1.5  
0

7/150

L'ARQUITECTE MUNICIPAL

DAVID CLOSÉS I NÚÑEZ

OCTUBRE DEL 2020

FULL DE

**P38**



SECCIÓ 3



SECCIÓ 4

3  
1.5  
0  
7/150


L'ARQUITECTE MUNICIPAL

DAVID CLOSÉS I NÚÑEZ

OCTUBRE DEL 2020

FULL DE


**P39**

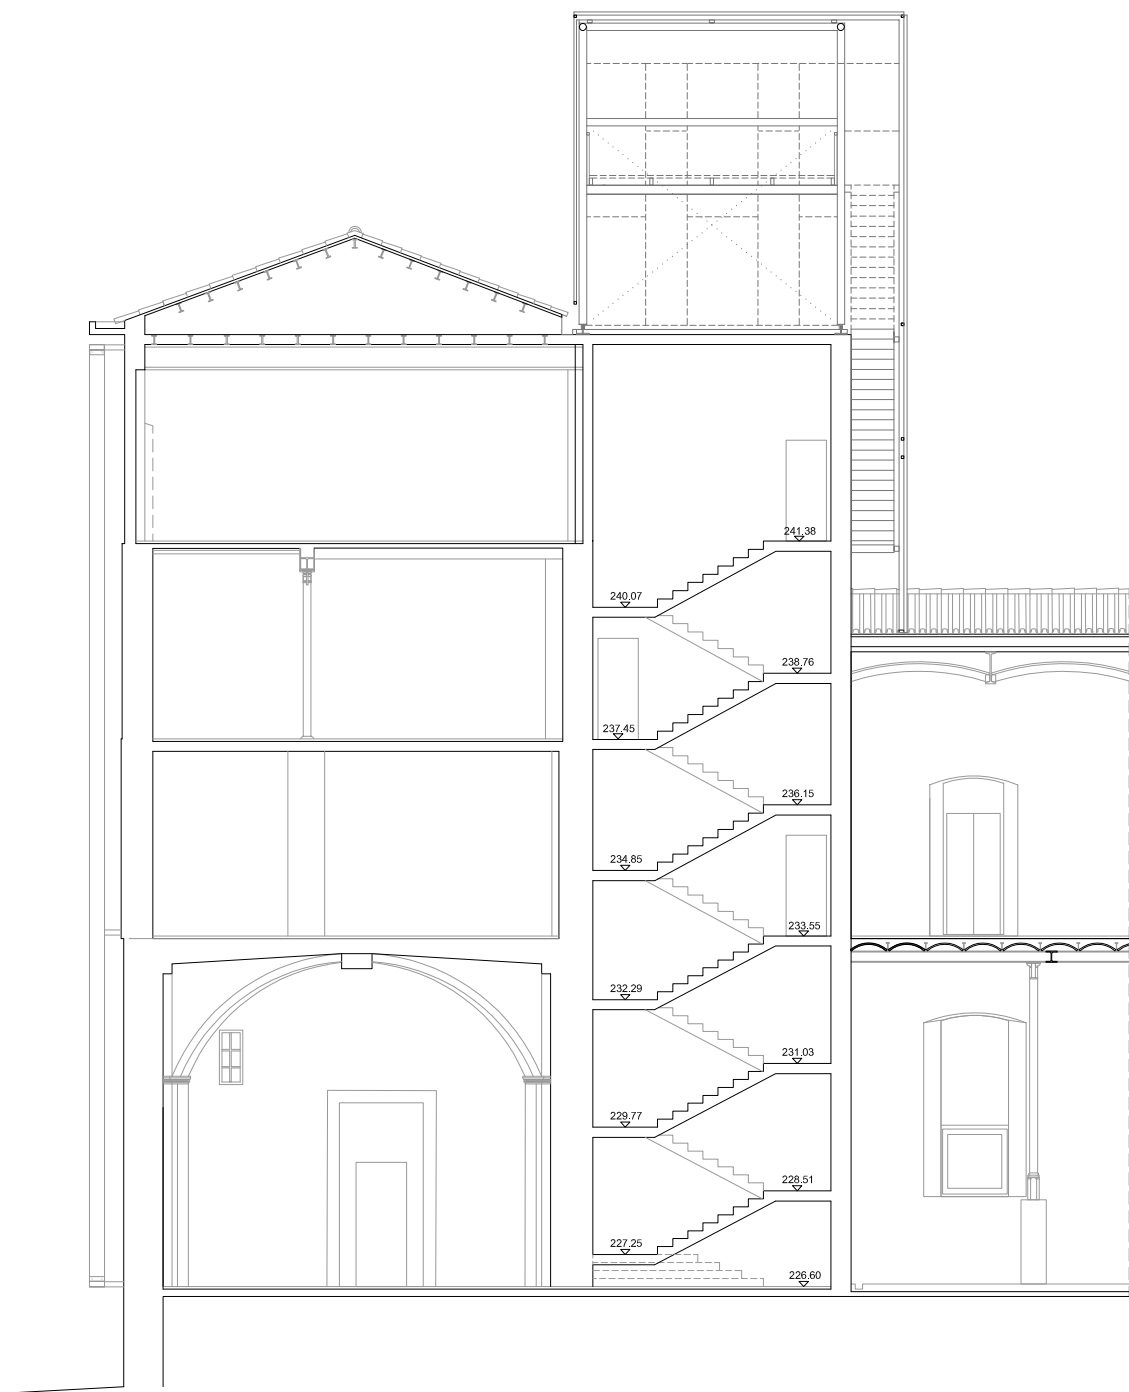

SECCIÓ 5



SECCIÓ 6

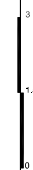

7/150

L'ARQUITECTE MUNICIPAL


DAVID CLOSÉS I NÚÑEZ

OCTUBRE DEL 2020

FULL DE

**P40**



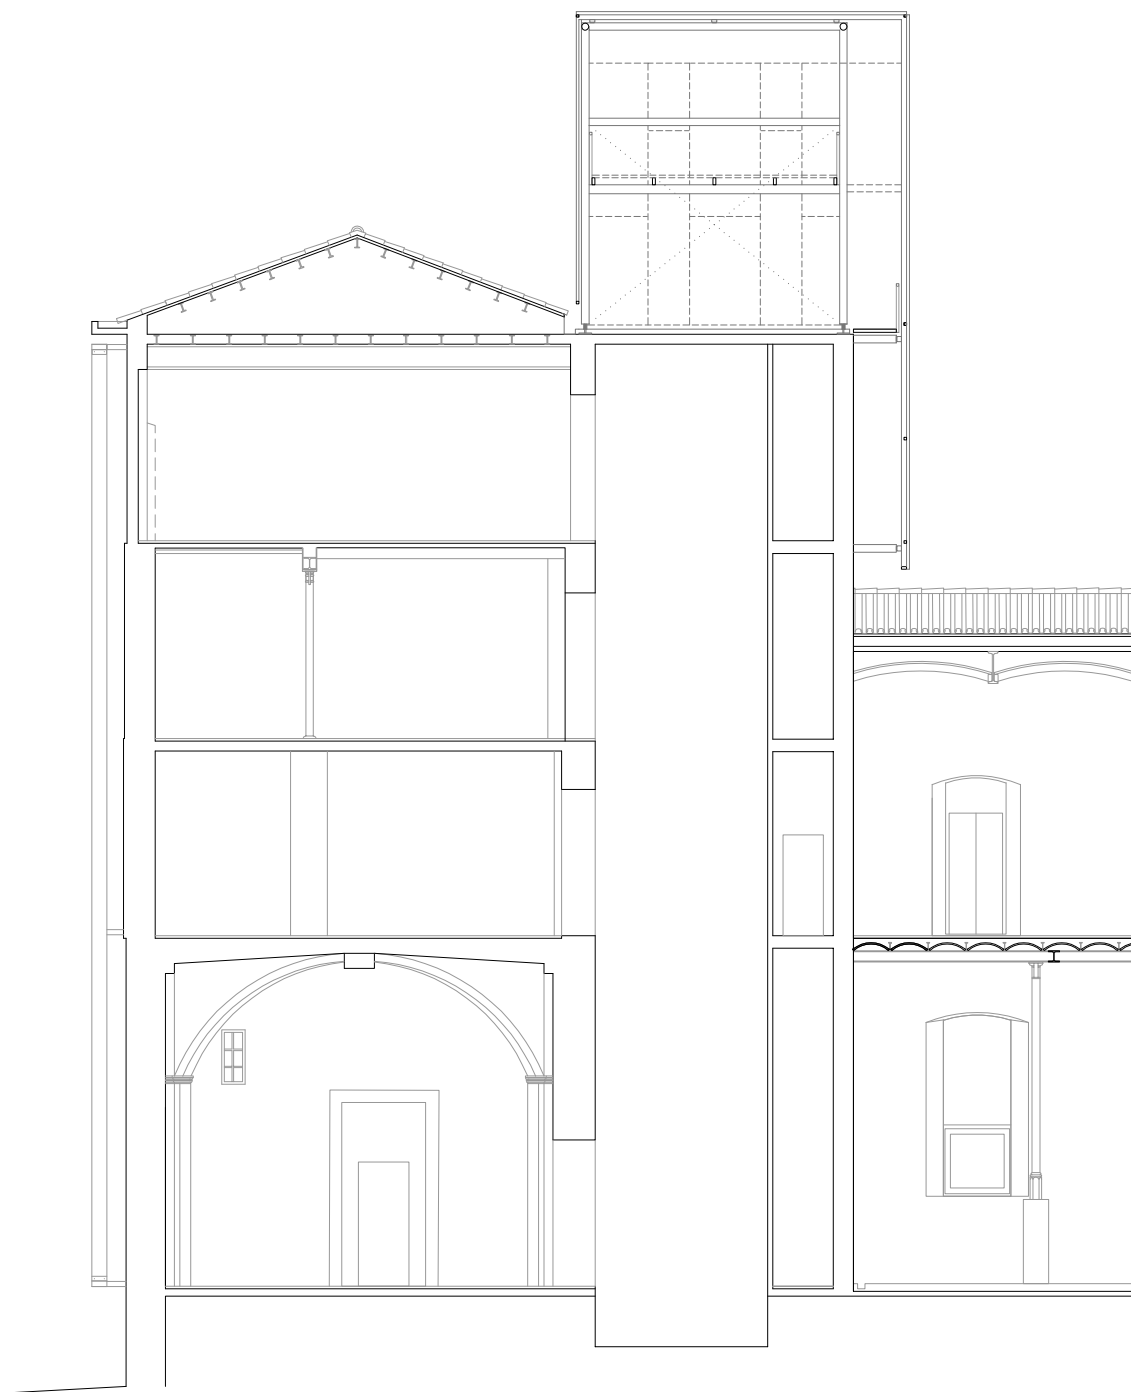

SECCIÓ 7

3  
1.5  
0  
1/150

L'ARQUITECTE MUNICIPAL


DAVID CLORES I NUÑEZ

OCTUBRE DEL 2020


FULL DE

**P41**



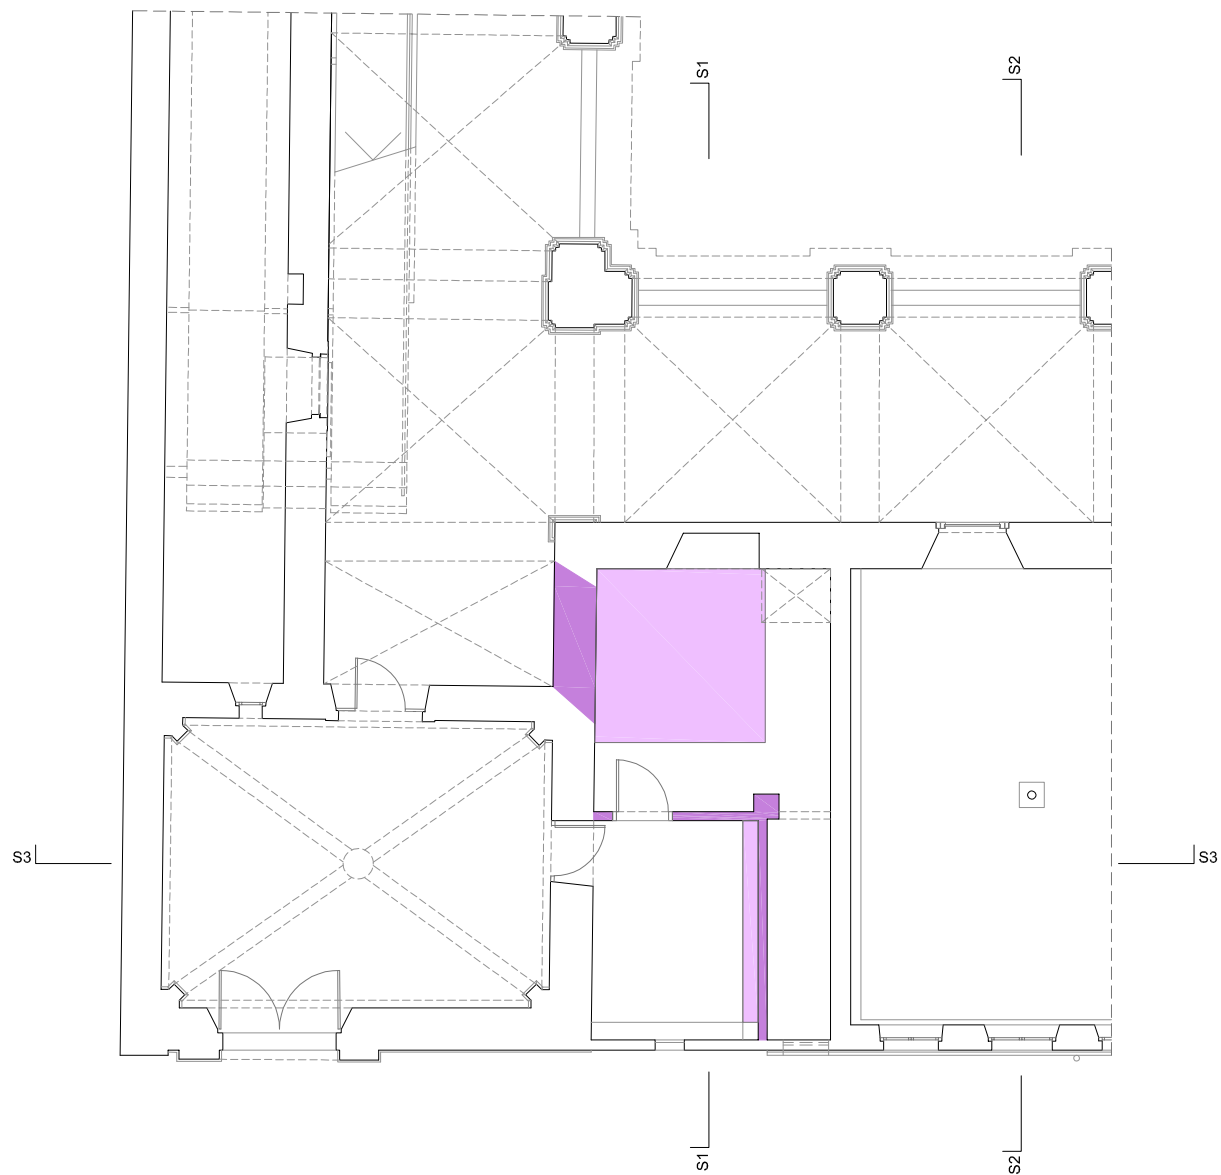

PLANTA BAIXA

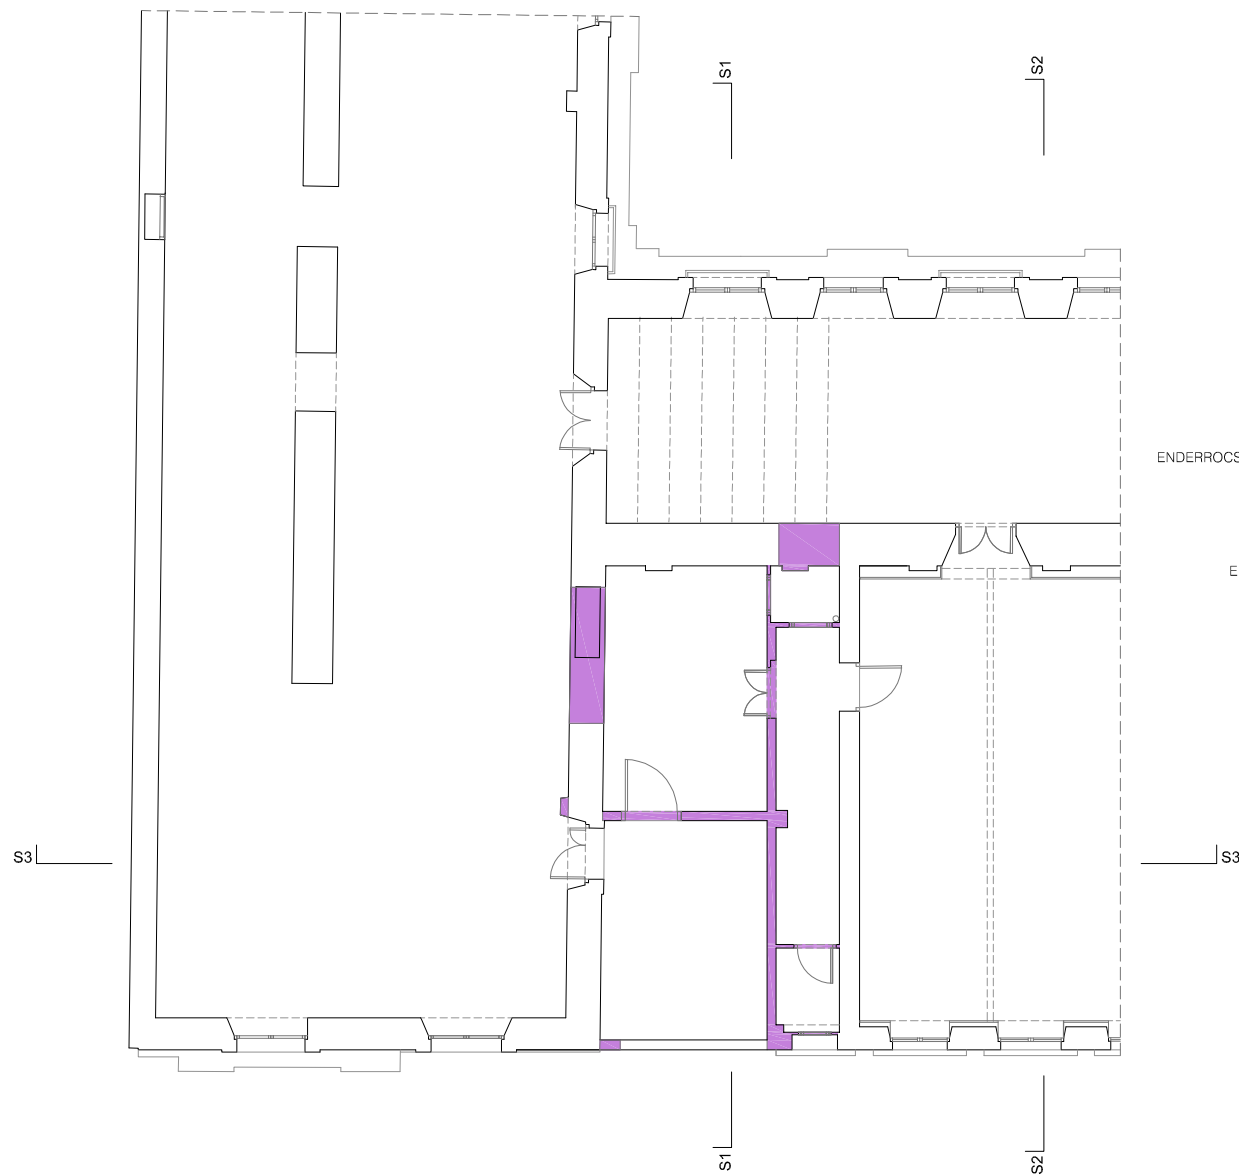

PLANTA PRIMERA

ENDERROCS ALTRES ELEMENTS

ENDERROCS PARETS

3  
1.5  
0

7/150


L'ARQUITECTE MUNICIPAL

DAVID CLOSÉS I NÚÑEZ


OCTUBRE DEL 2020

FULL DE

**P42**

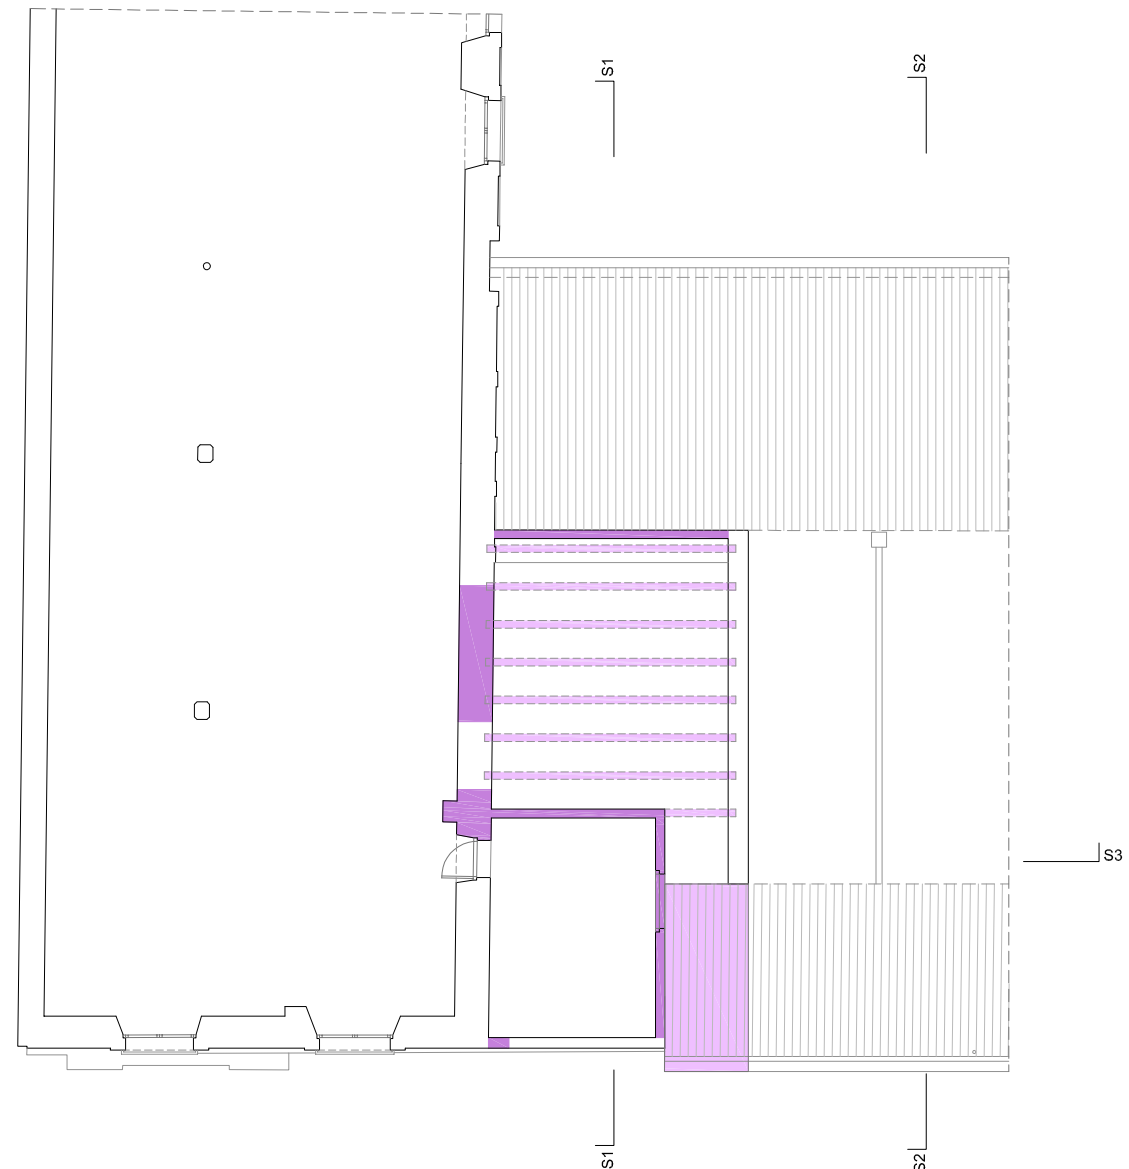

PLANTA SEGONA

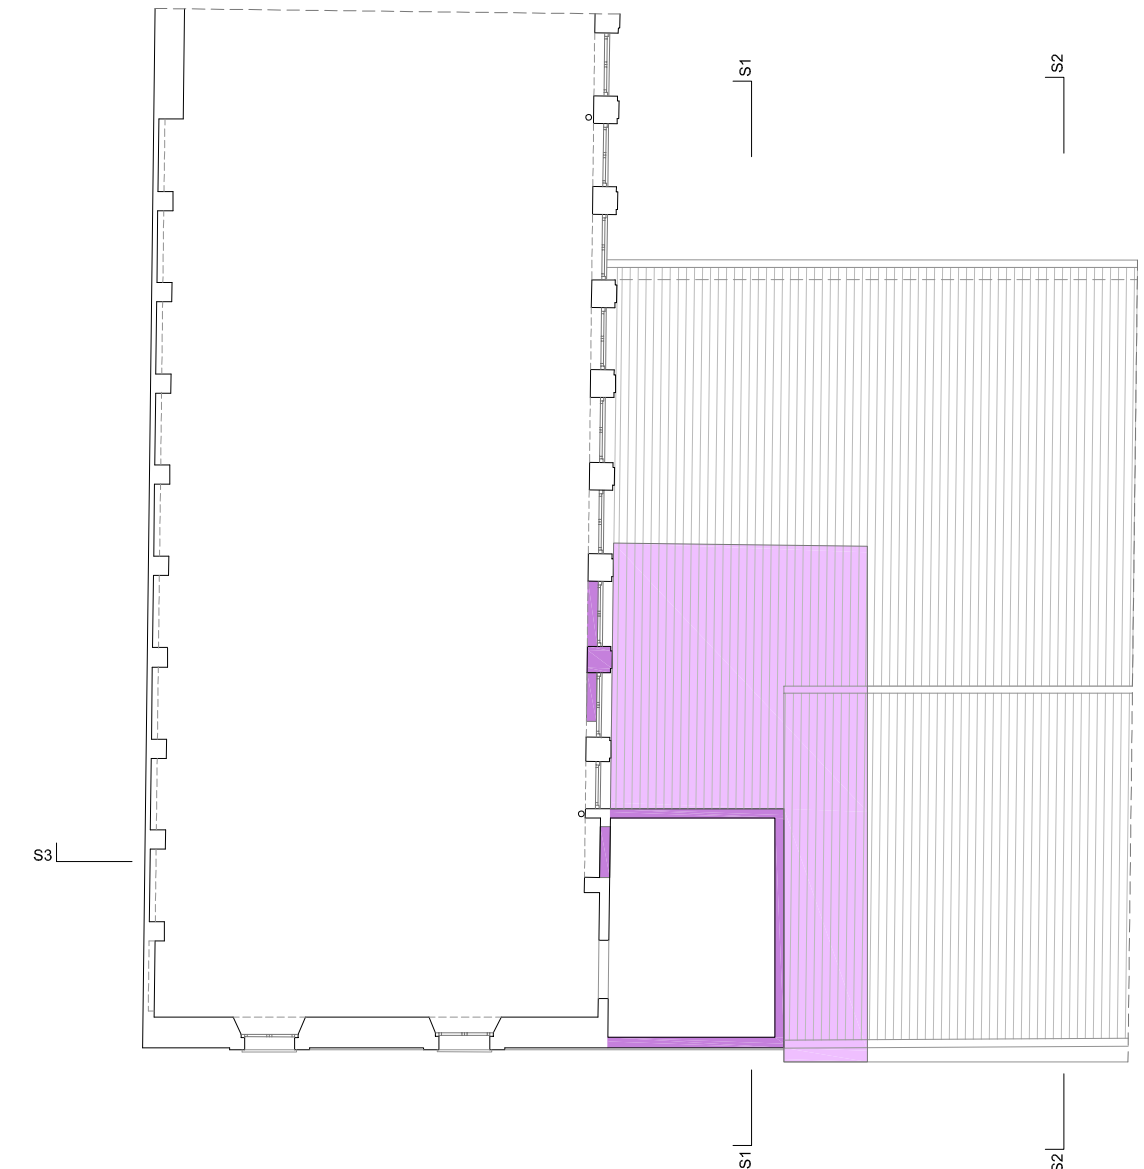

PLANTA TERCERA

ENDERROCS ALTRES ELEMENTS  
ENDERROCS PARETS




L'ARQUITECTE MUNICIPAL

DAVID CLORES I NUÑEZ

OCTUBRE DEL 2020

FULL DE

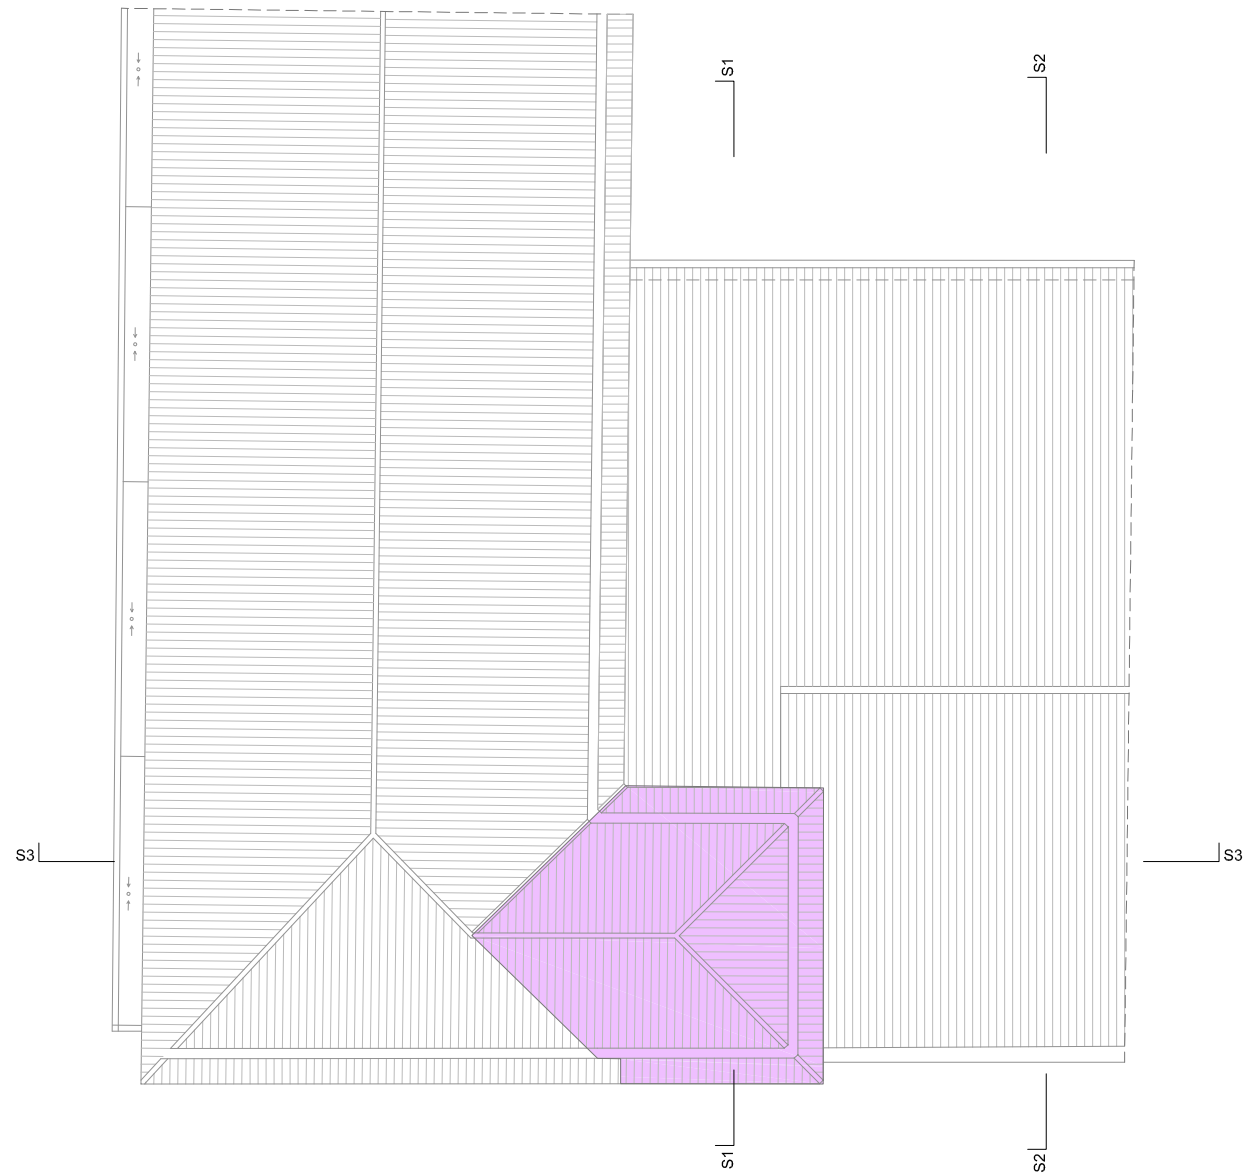

PLANTA COBERTA

ENDERROCS ALTRES ELEMENTS

ENDERROCS PARETS

3  
1.5  
0

7/150


L'ARQUITECTE MUNICIPAL

DAVID CLORES I NÚÑEZ


OCTUBRE DEL 2020

FULL DE

**P44**

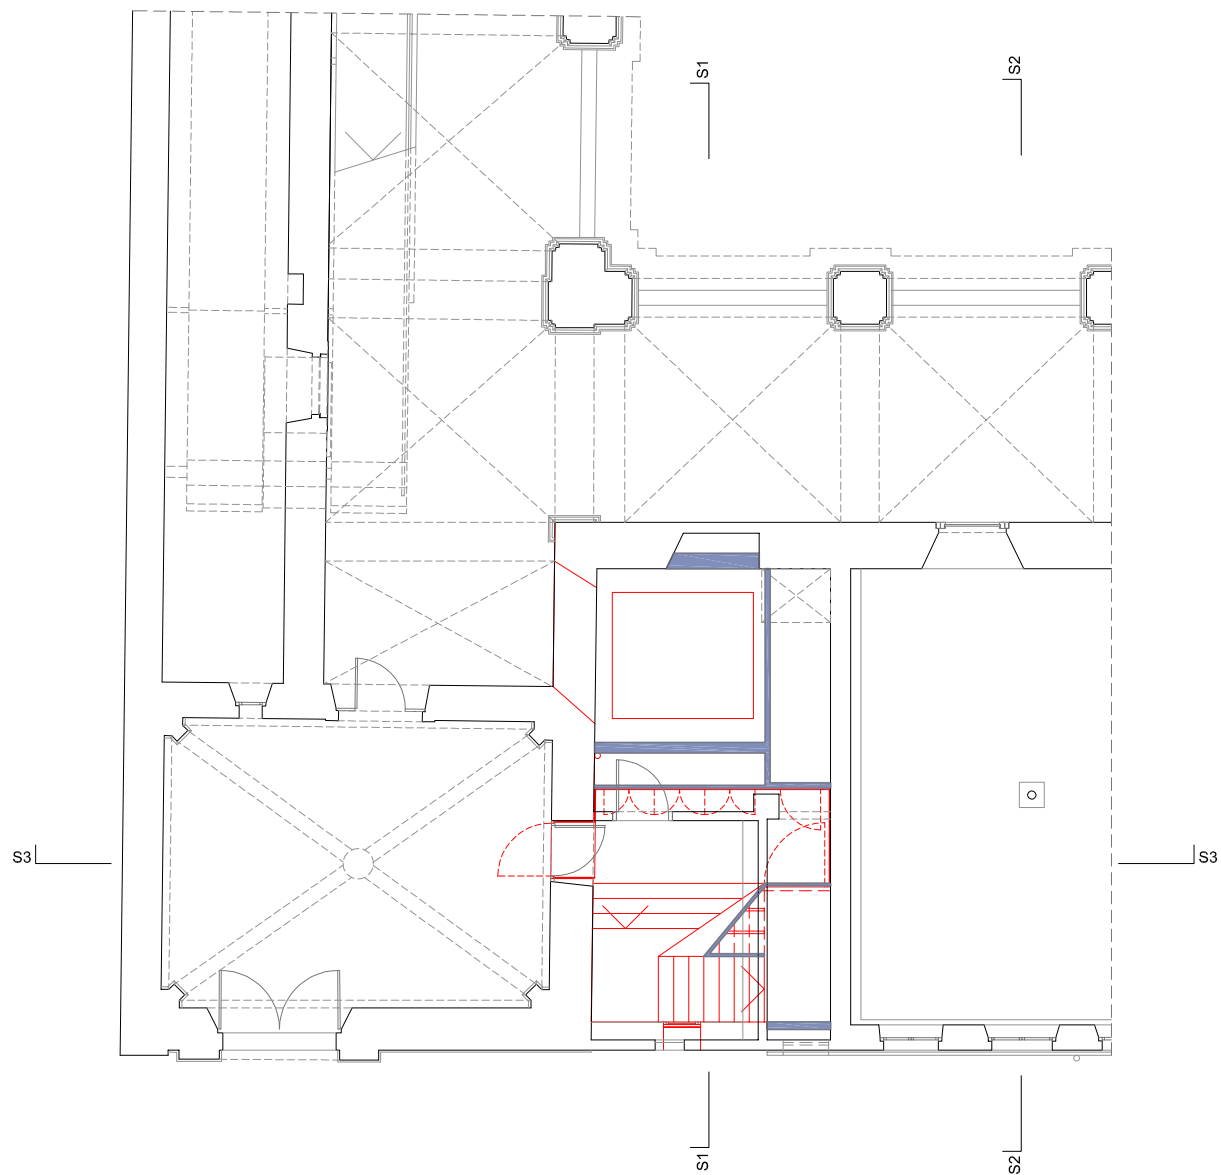

PLANTA BAIXA

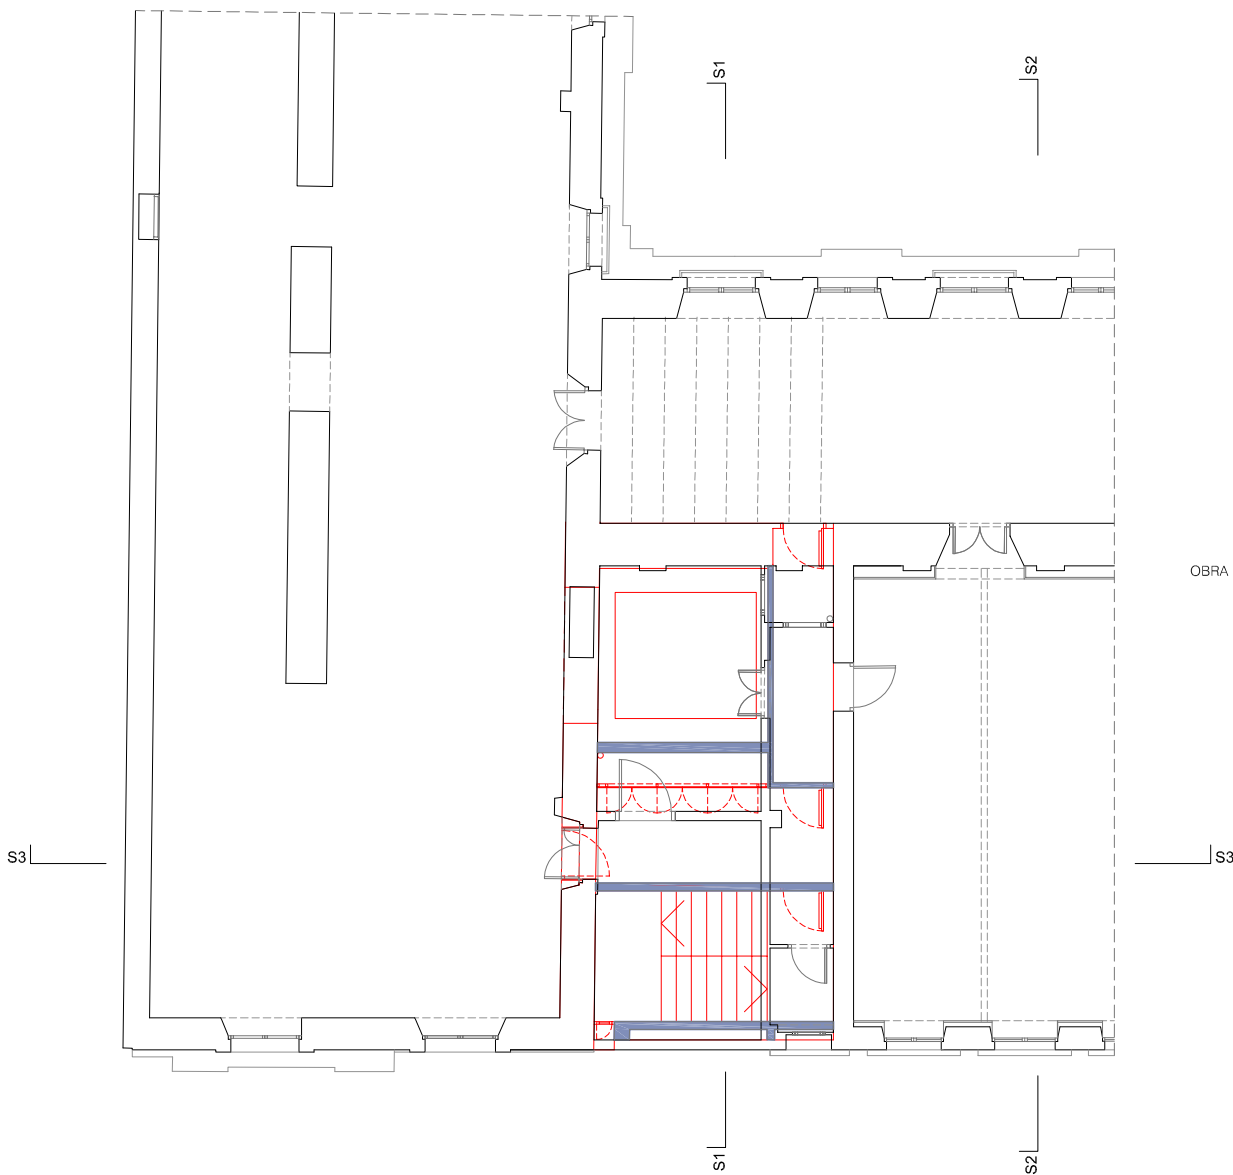

PLANTA PRIMERA

OBRA NOVA I MASSISSATS

3  
1.5  
0

7/150


L'ARQUITECTE MUNICIPAL

DAVID CLOSÉS I NÚÑEZ


OCTUBRE DEL 2020

FULL DE

P45

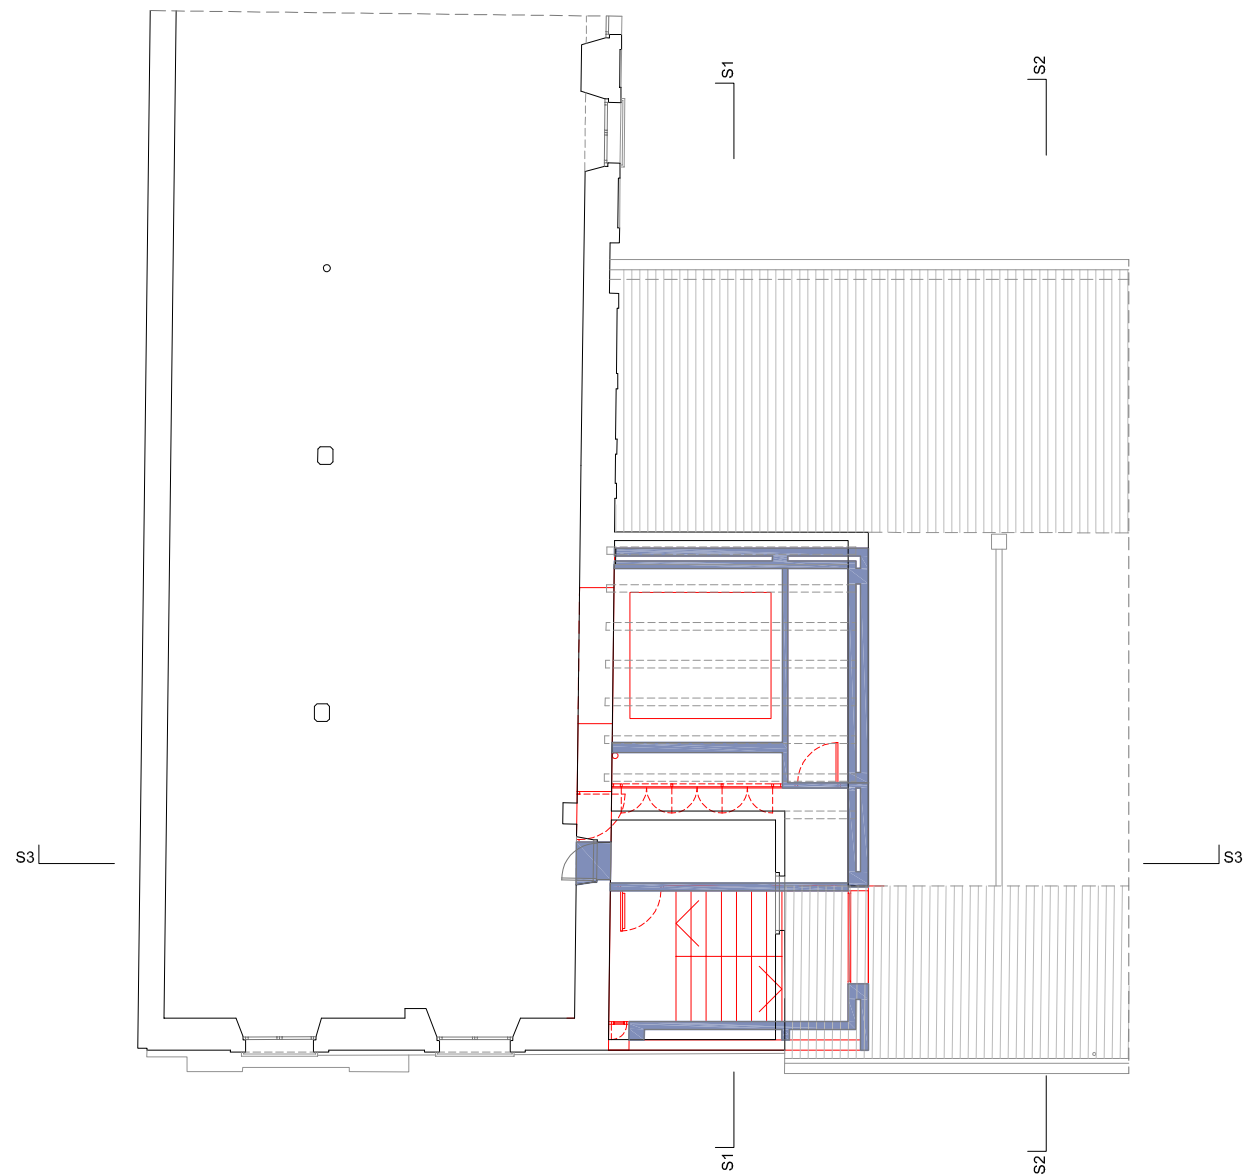

PLANTA SEGONA

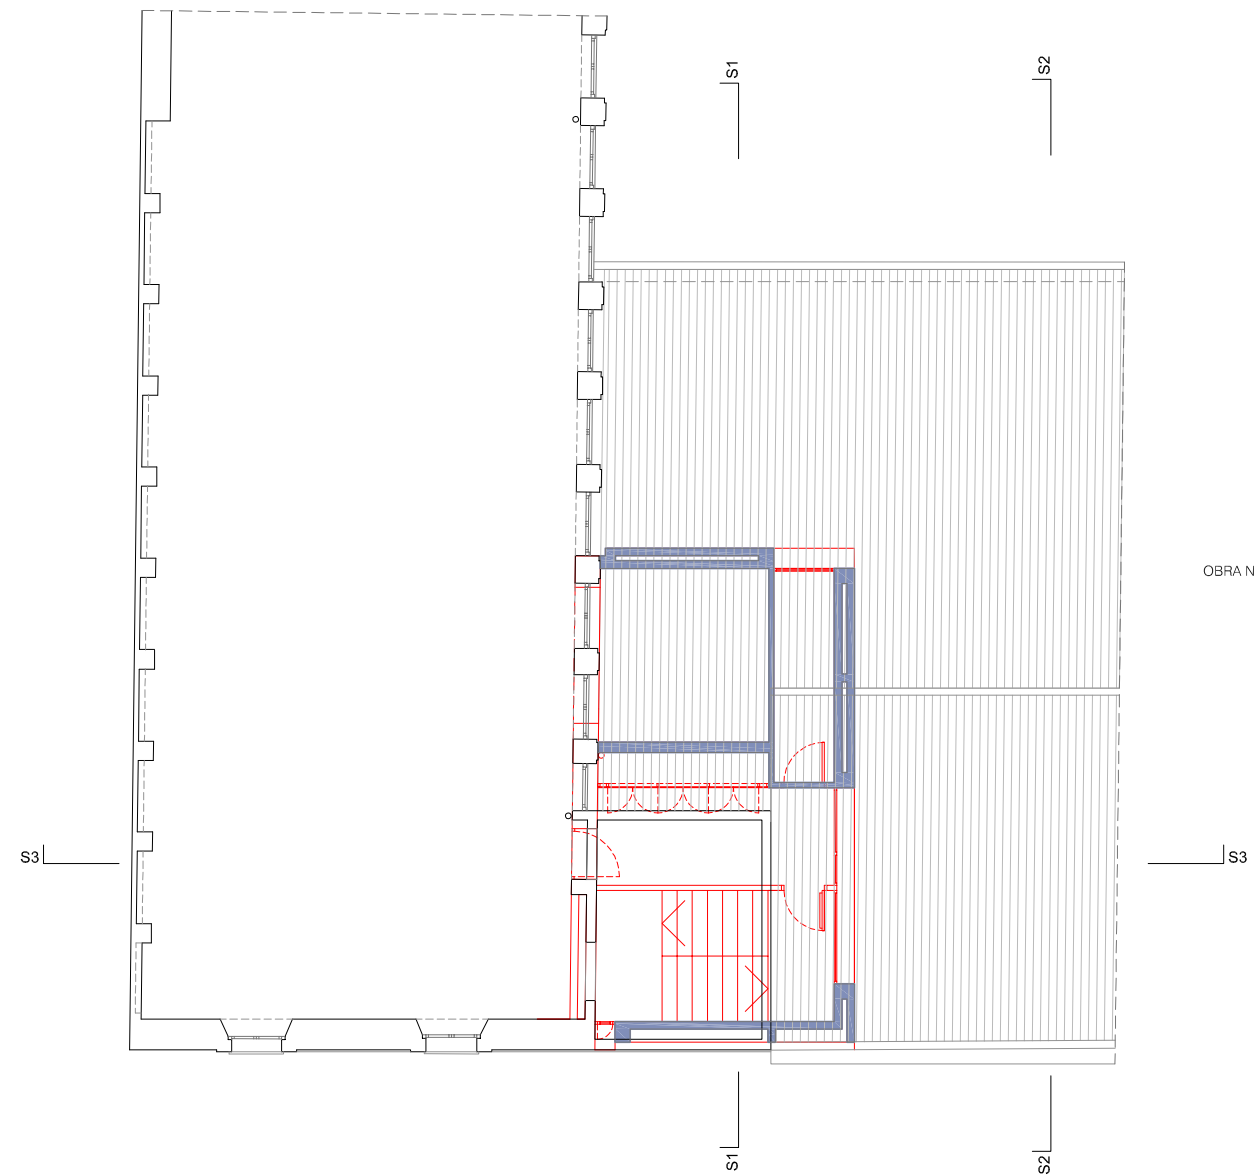

PLANTA TERCERA

OBRA NOVA I MASSISSATS

3  
1.5  
0  
7/150


L'ARQUITECTE MUNICIPAL

DAVID CLORES I NUÑEZ


OCTUBRE DEL 2020

FULL DE

**P46**

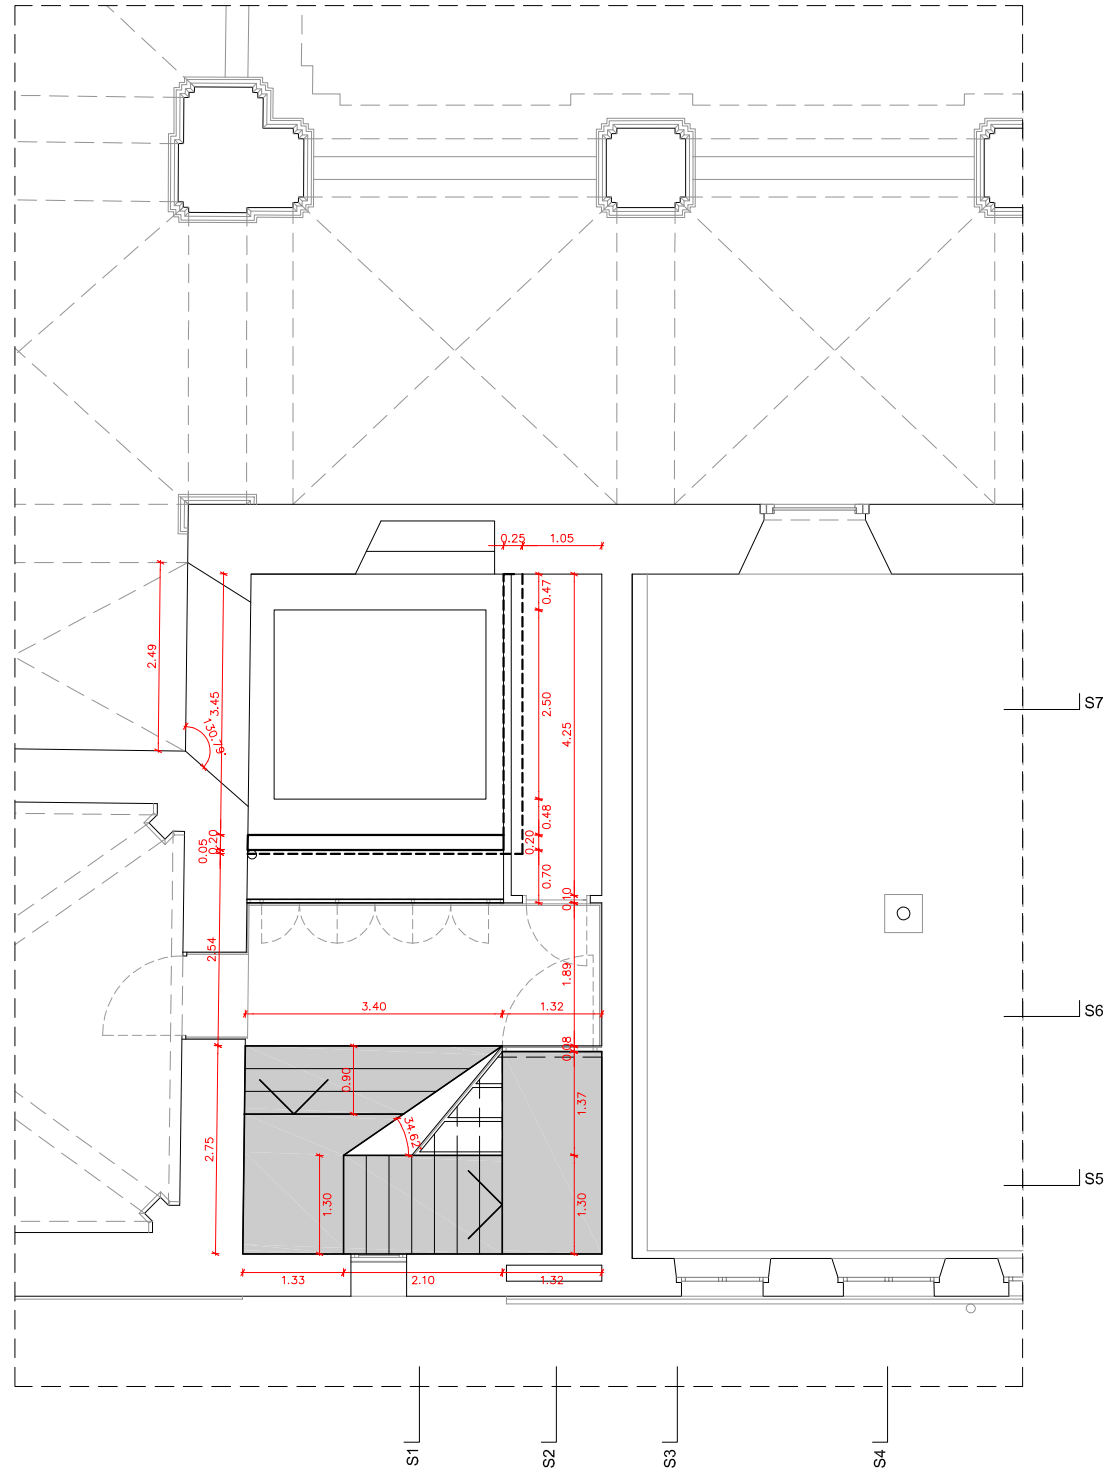

PLANTA BAIXA

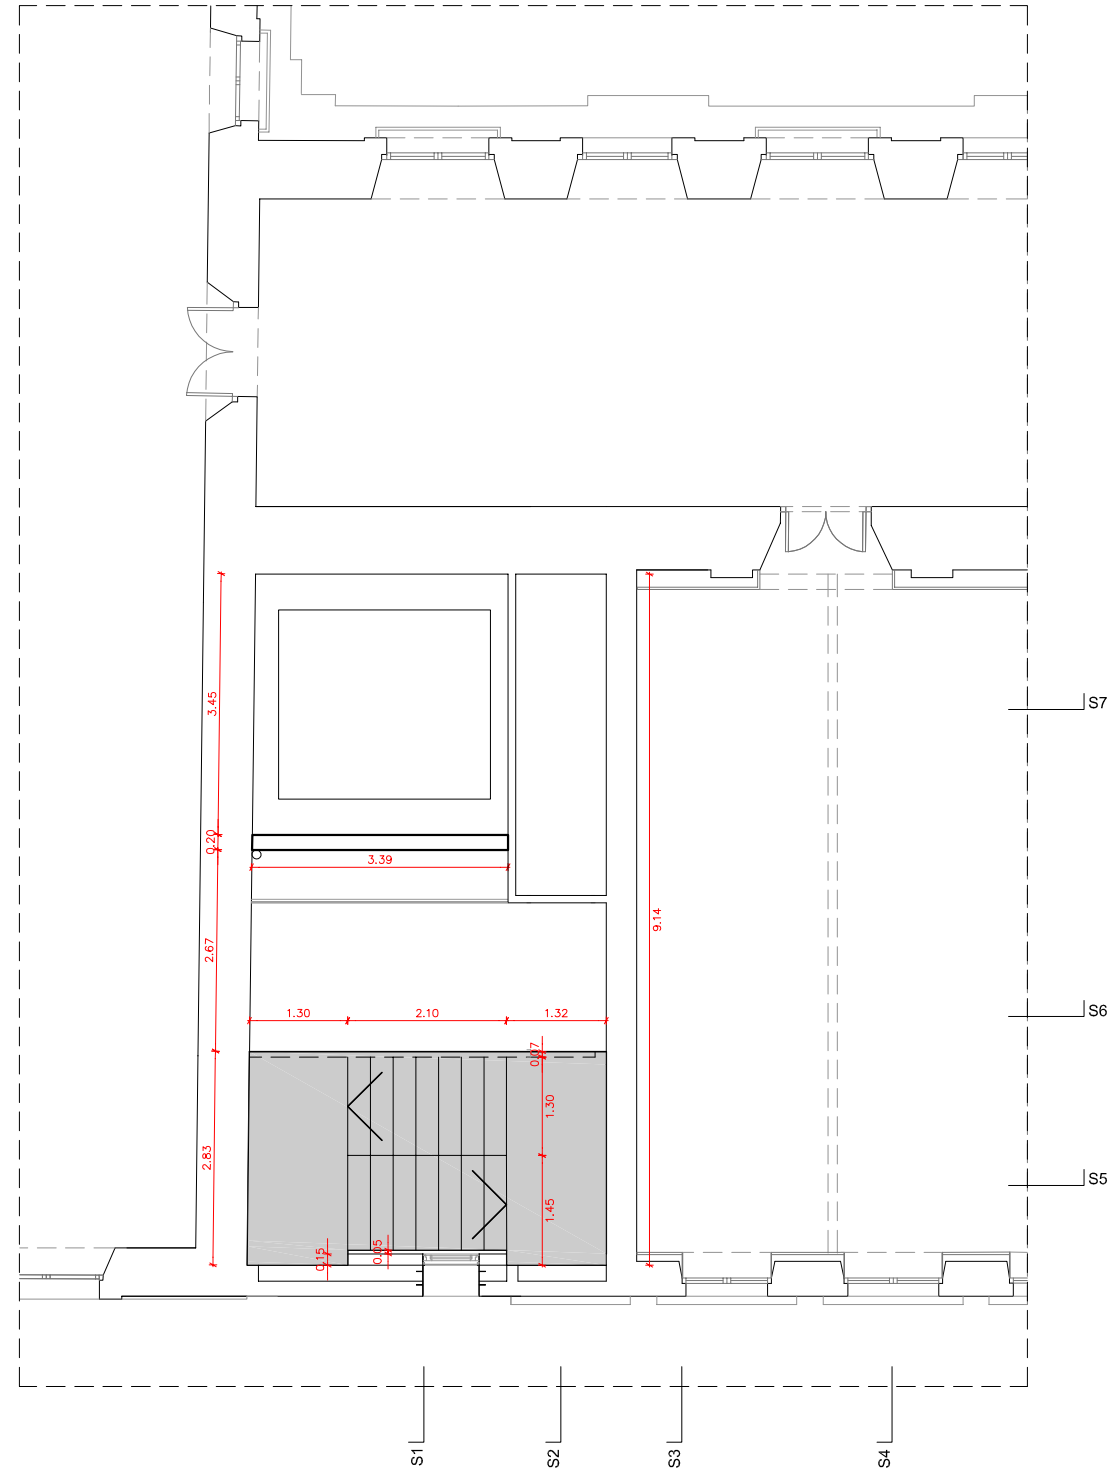

PLANTA BAIXA (tram d'escala intermedi)

2  
1  
0

1/100

L'ARQUITECTE MUNICIPAL


DAVID CLOSÉS I NÚÑEZ

OCTUBRE DEL 2020


FULL DE

**P47**



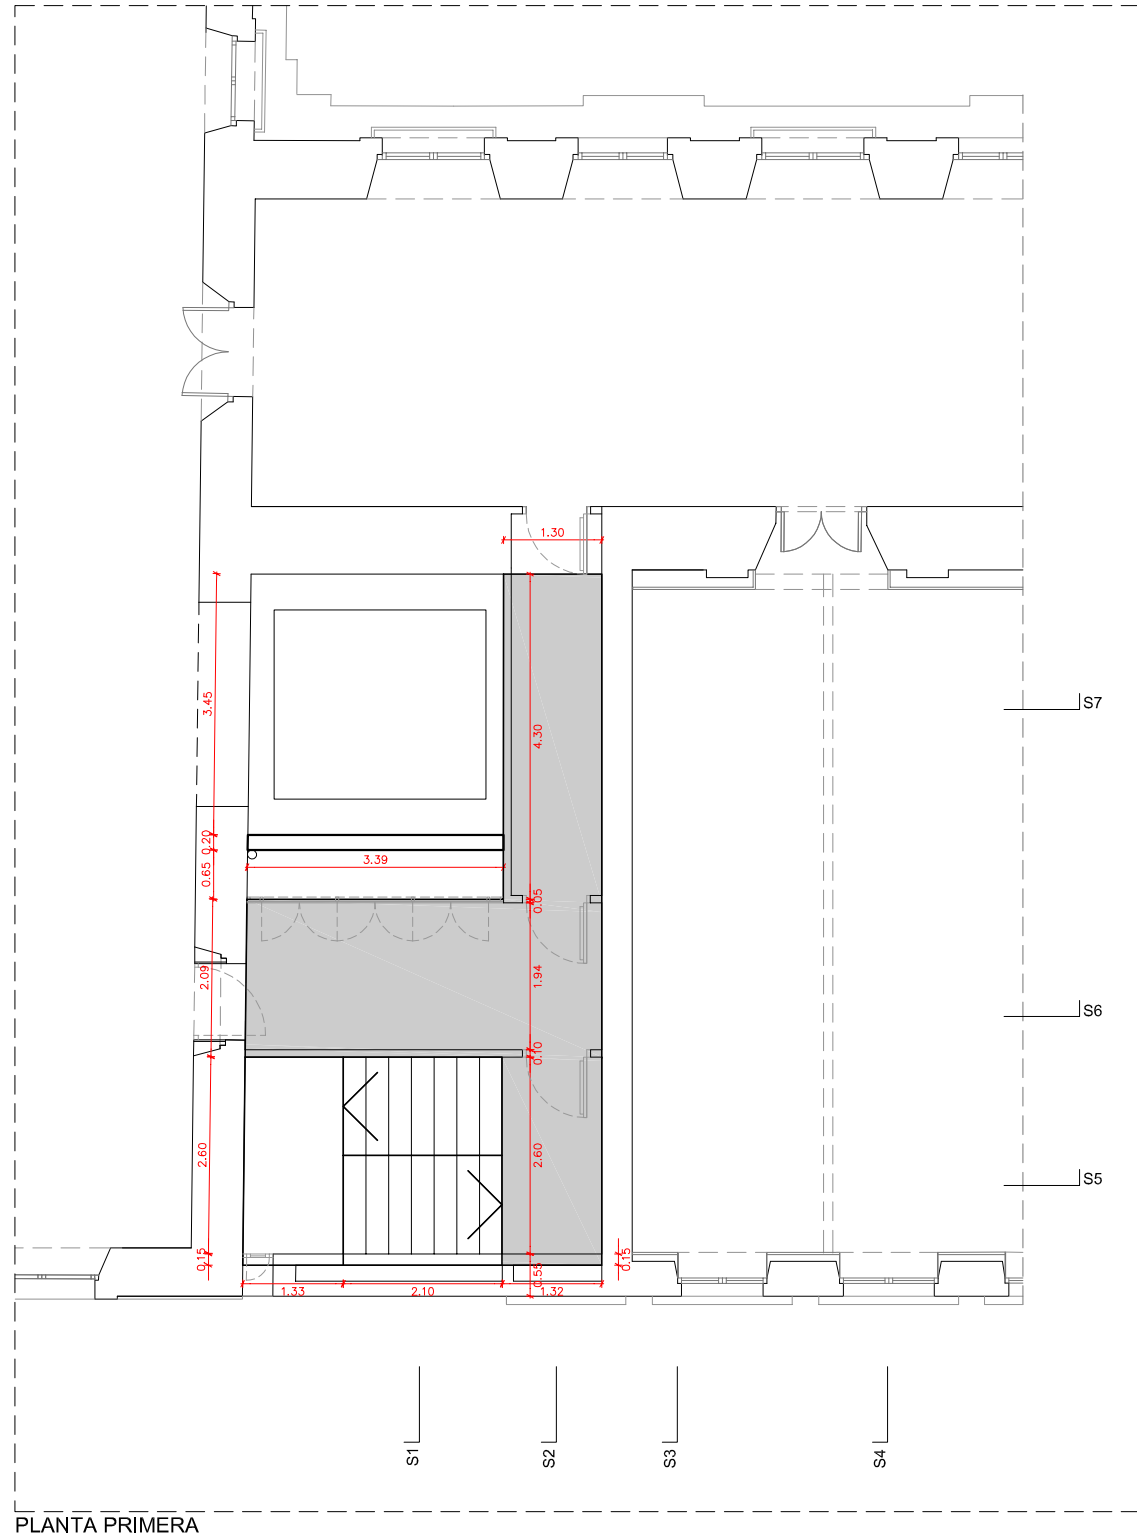

PLANTA PRIMERA

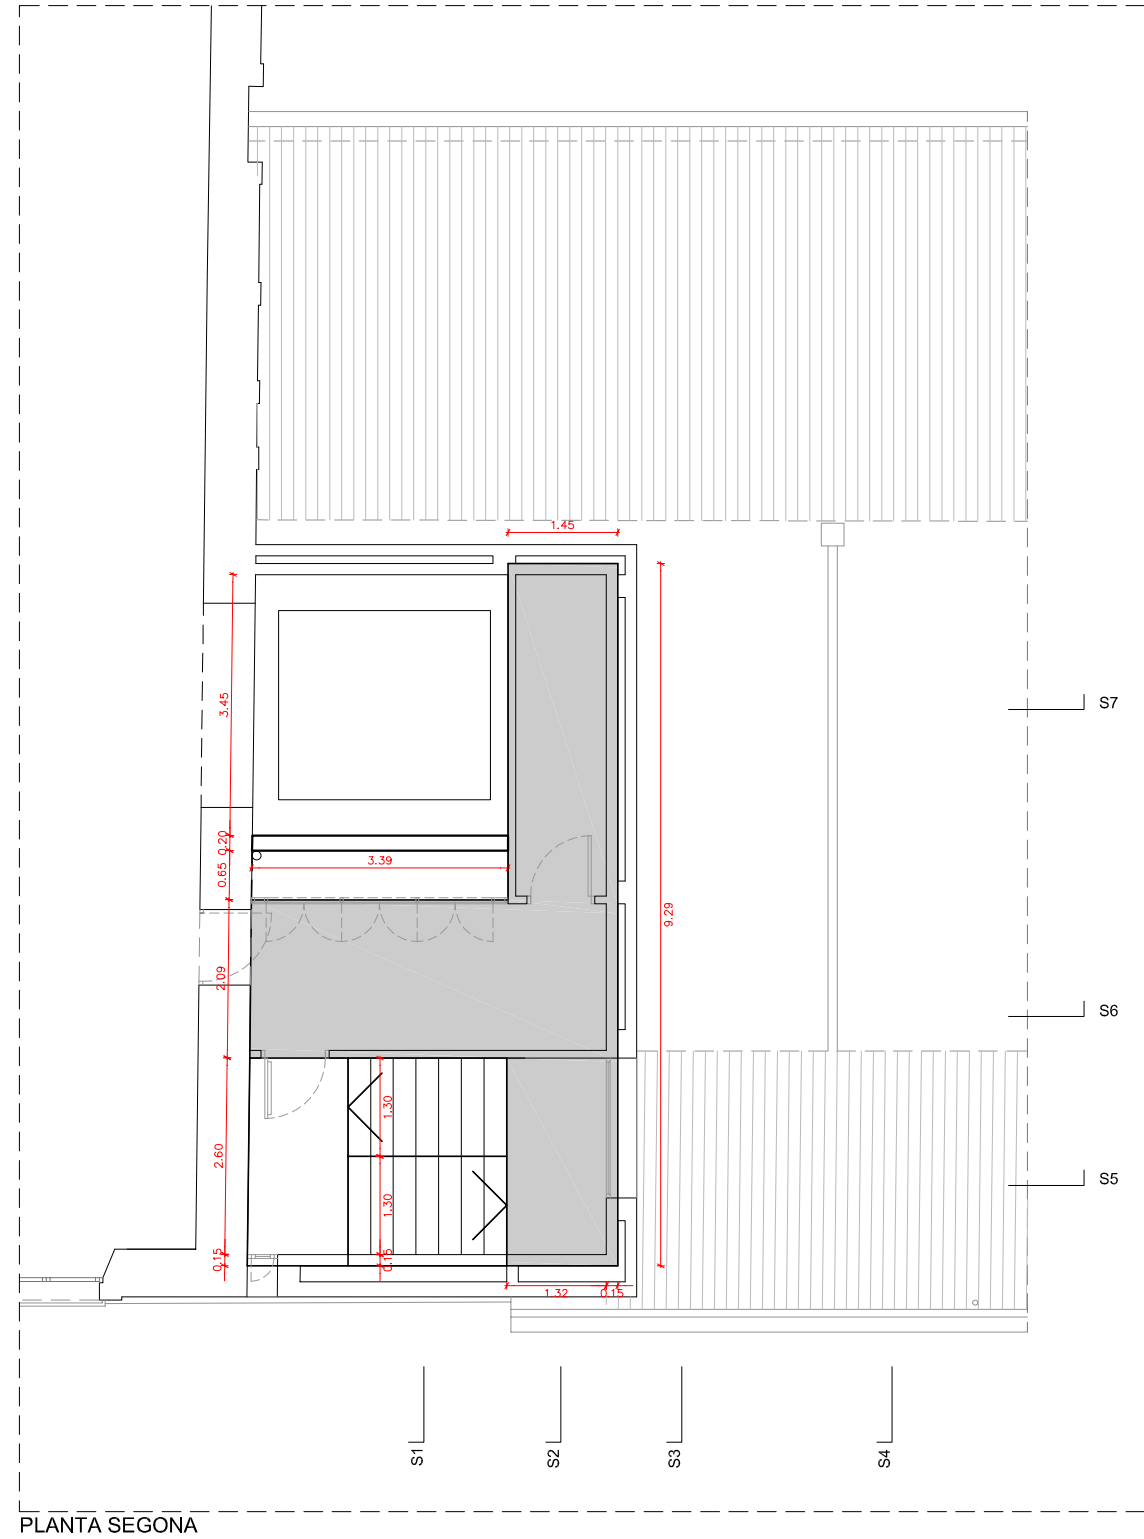

PLANTA SEGONA

0 1 2  
1/100


L'ARQUITECTE MUNICIPAL

DAVID CLOSÉS I NÚÑEZ


OCTUBRE DEL 2020

FULL DE

**P48**

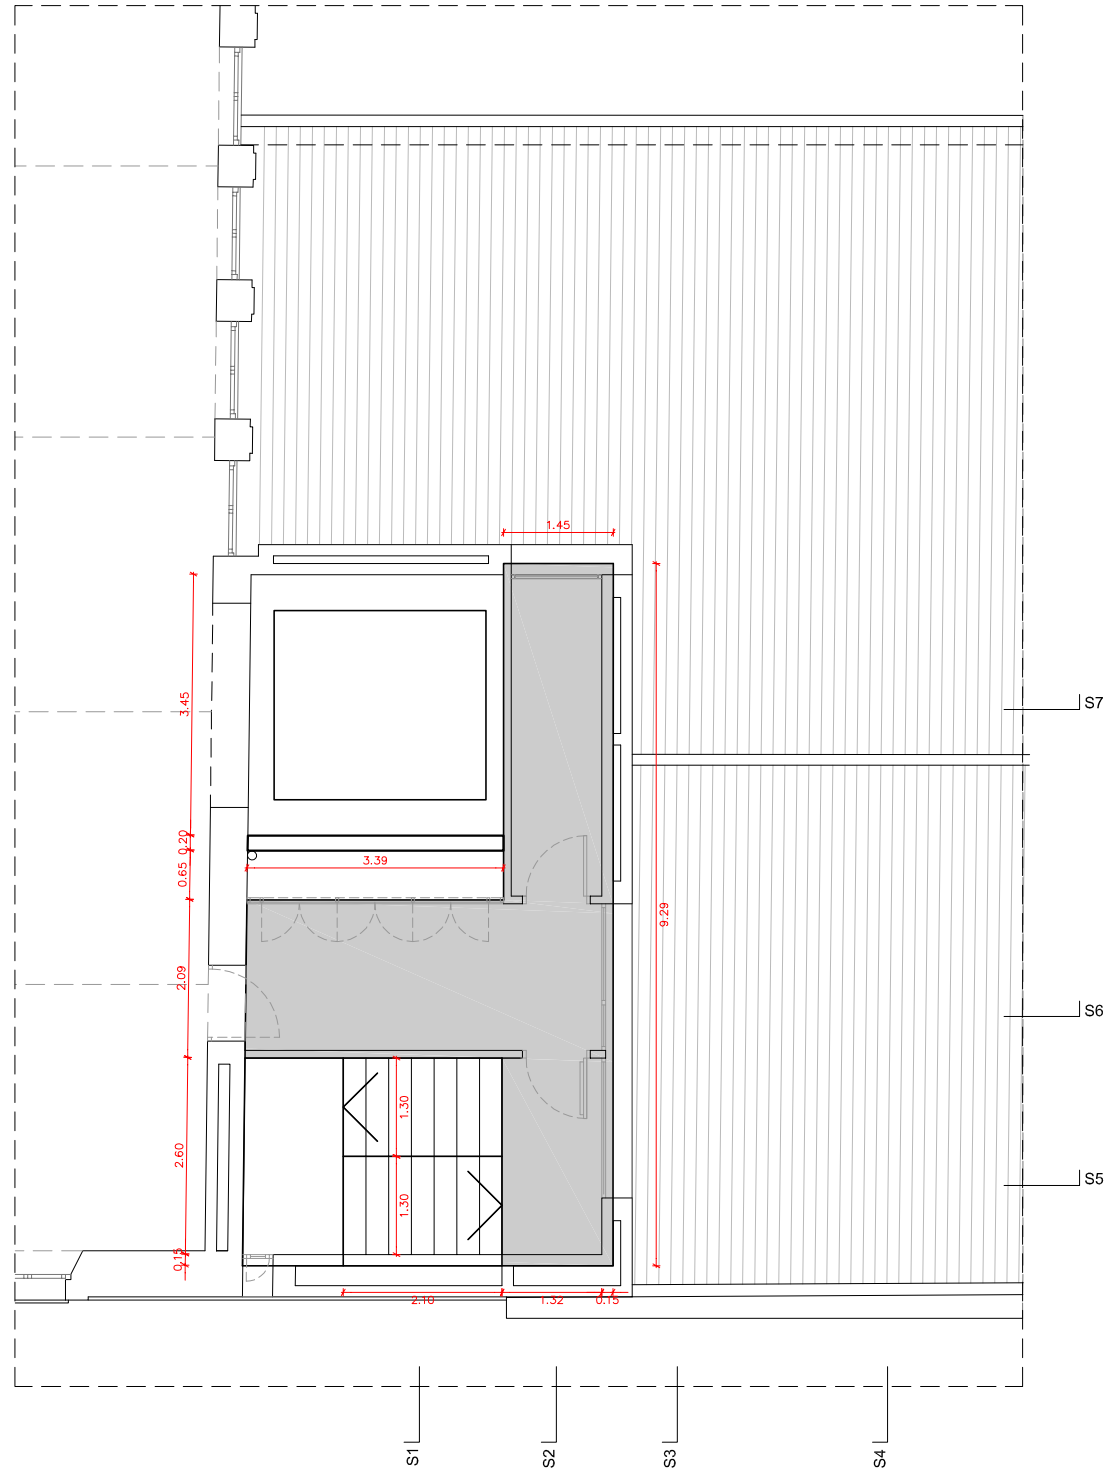

PLANTA TERCERA

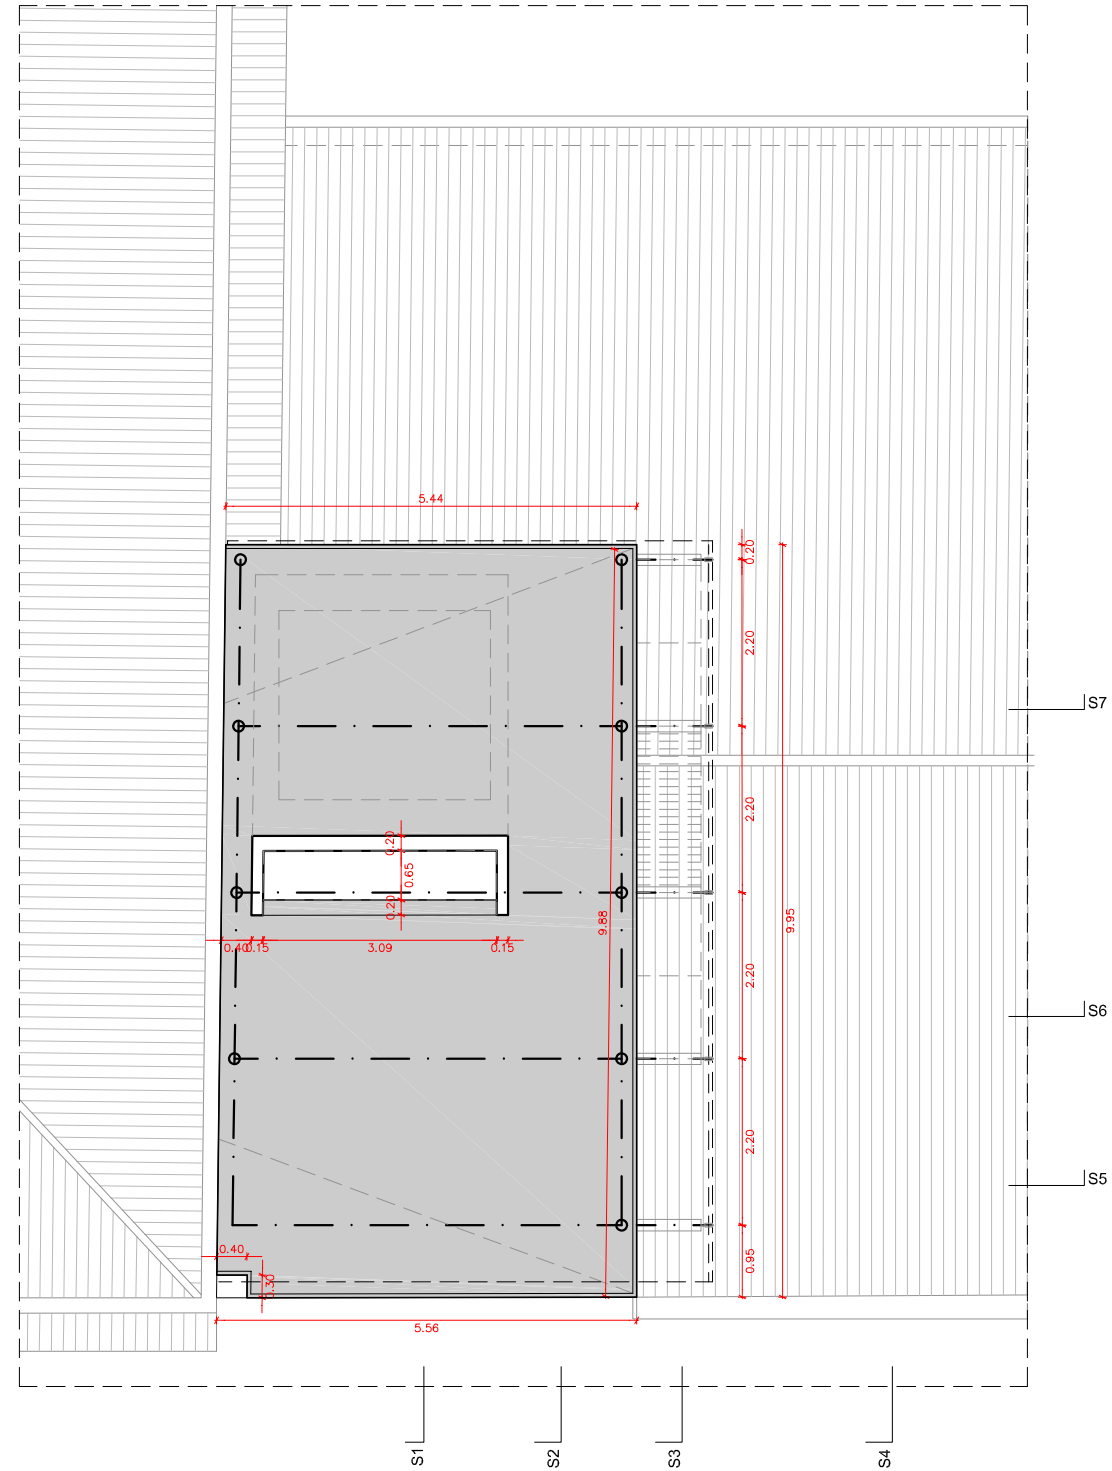

PLANTA COBERTA



1/100

L'ARQUITECTE MUNICIPAL


DAVID CLOSÉS I NÚÑEZ

OCTUBRE DEL 2020


FULL DE

P49




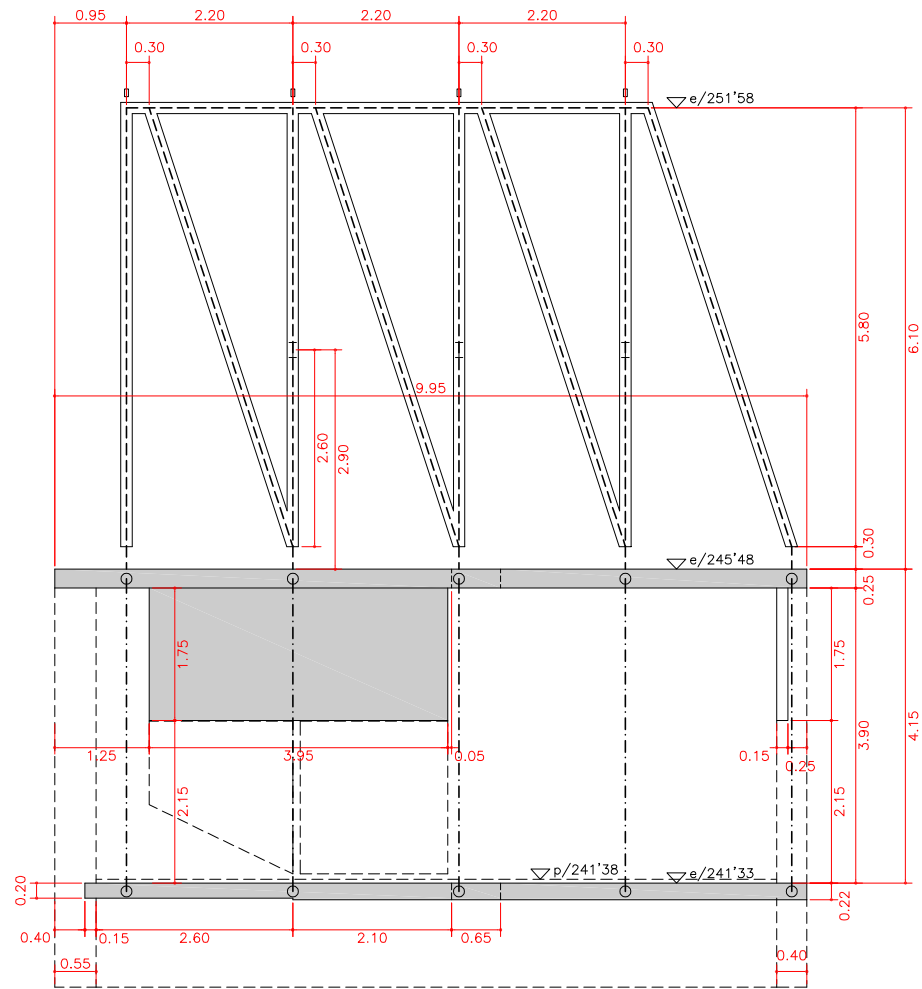

ALÇAT EST

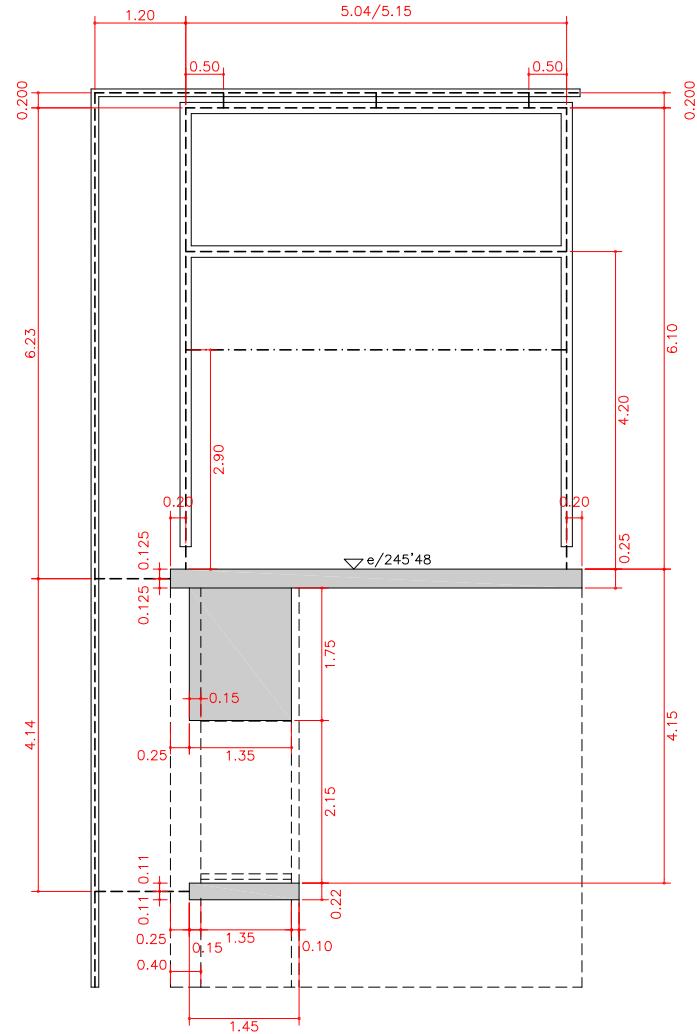

ALÇAT NORD

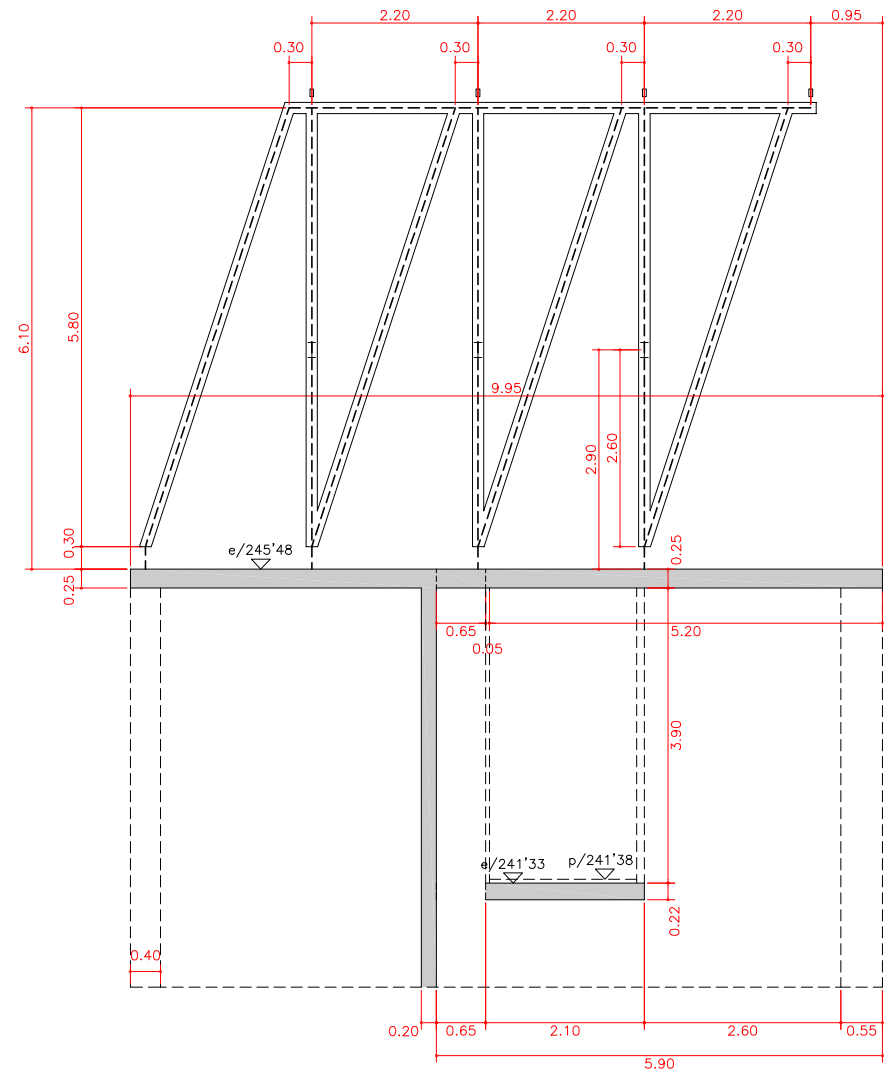

ALÇAT OEST


1.50  
0.75  
0  
1/75


L'ARQUITECTE MUNICIPAL


DAVID CLOSÉS I NÚÑEZ

OCTUBRE DEL 2020


FULL DE

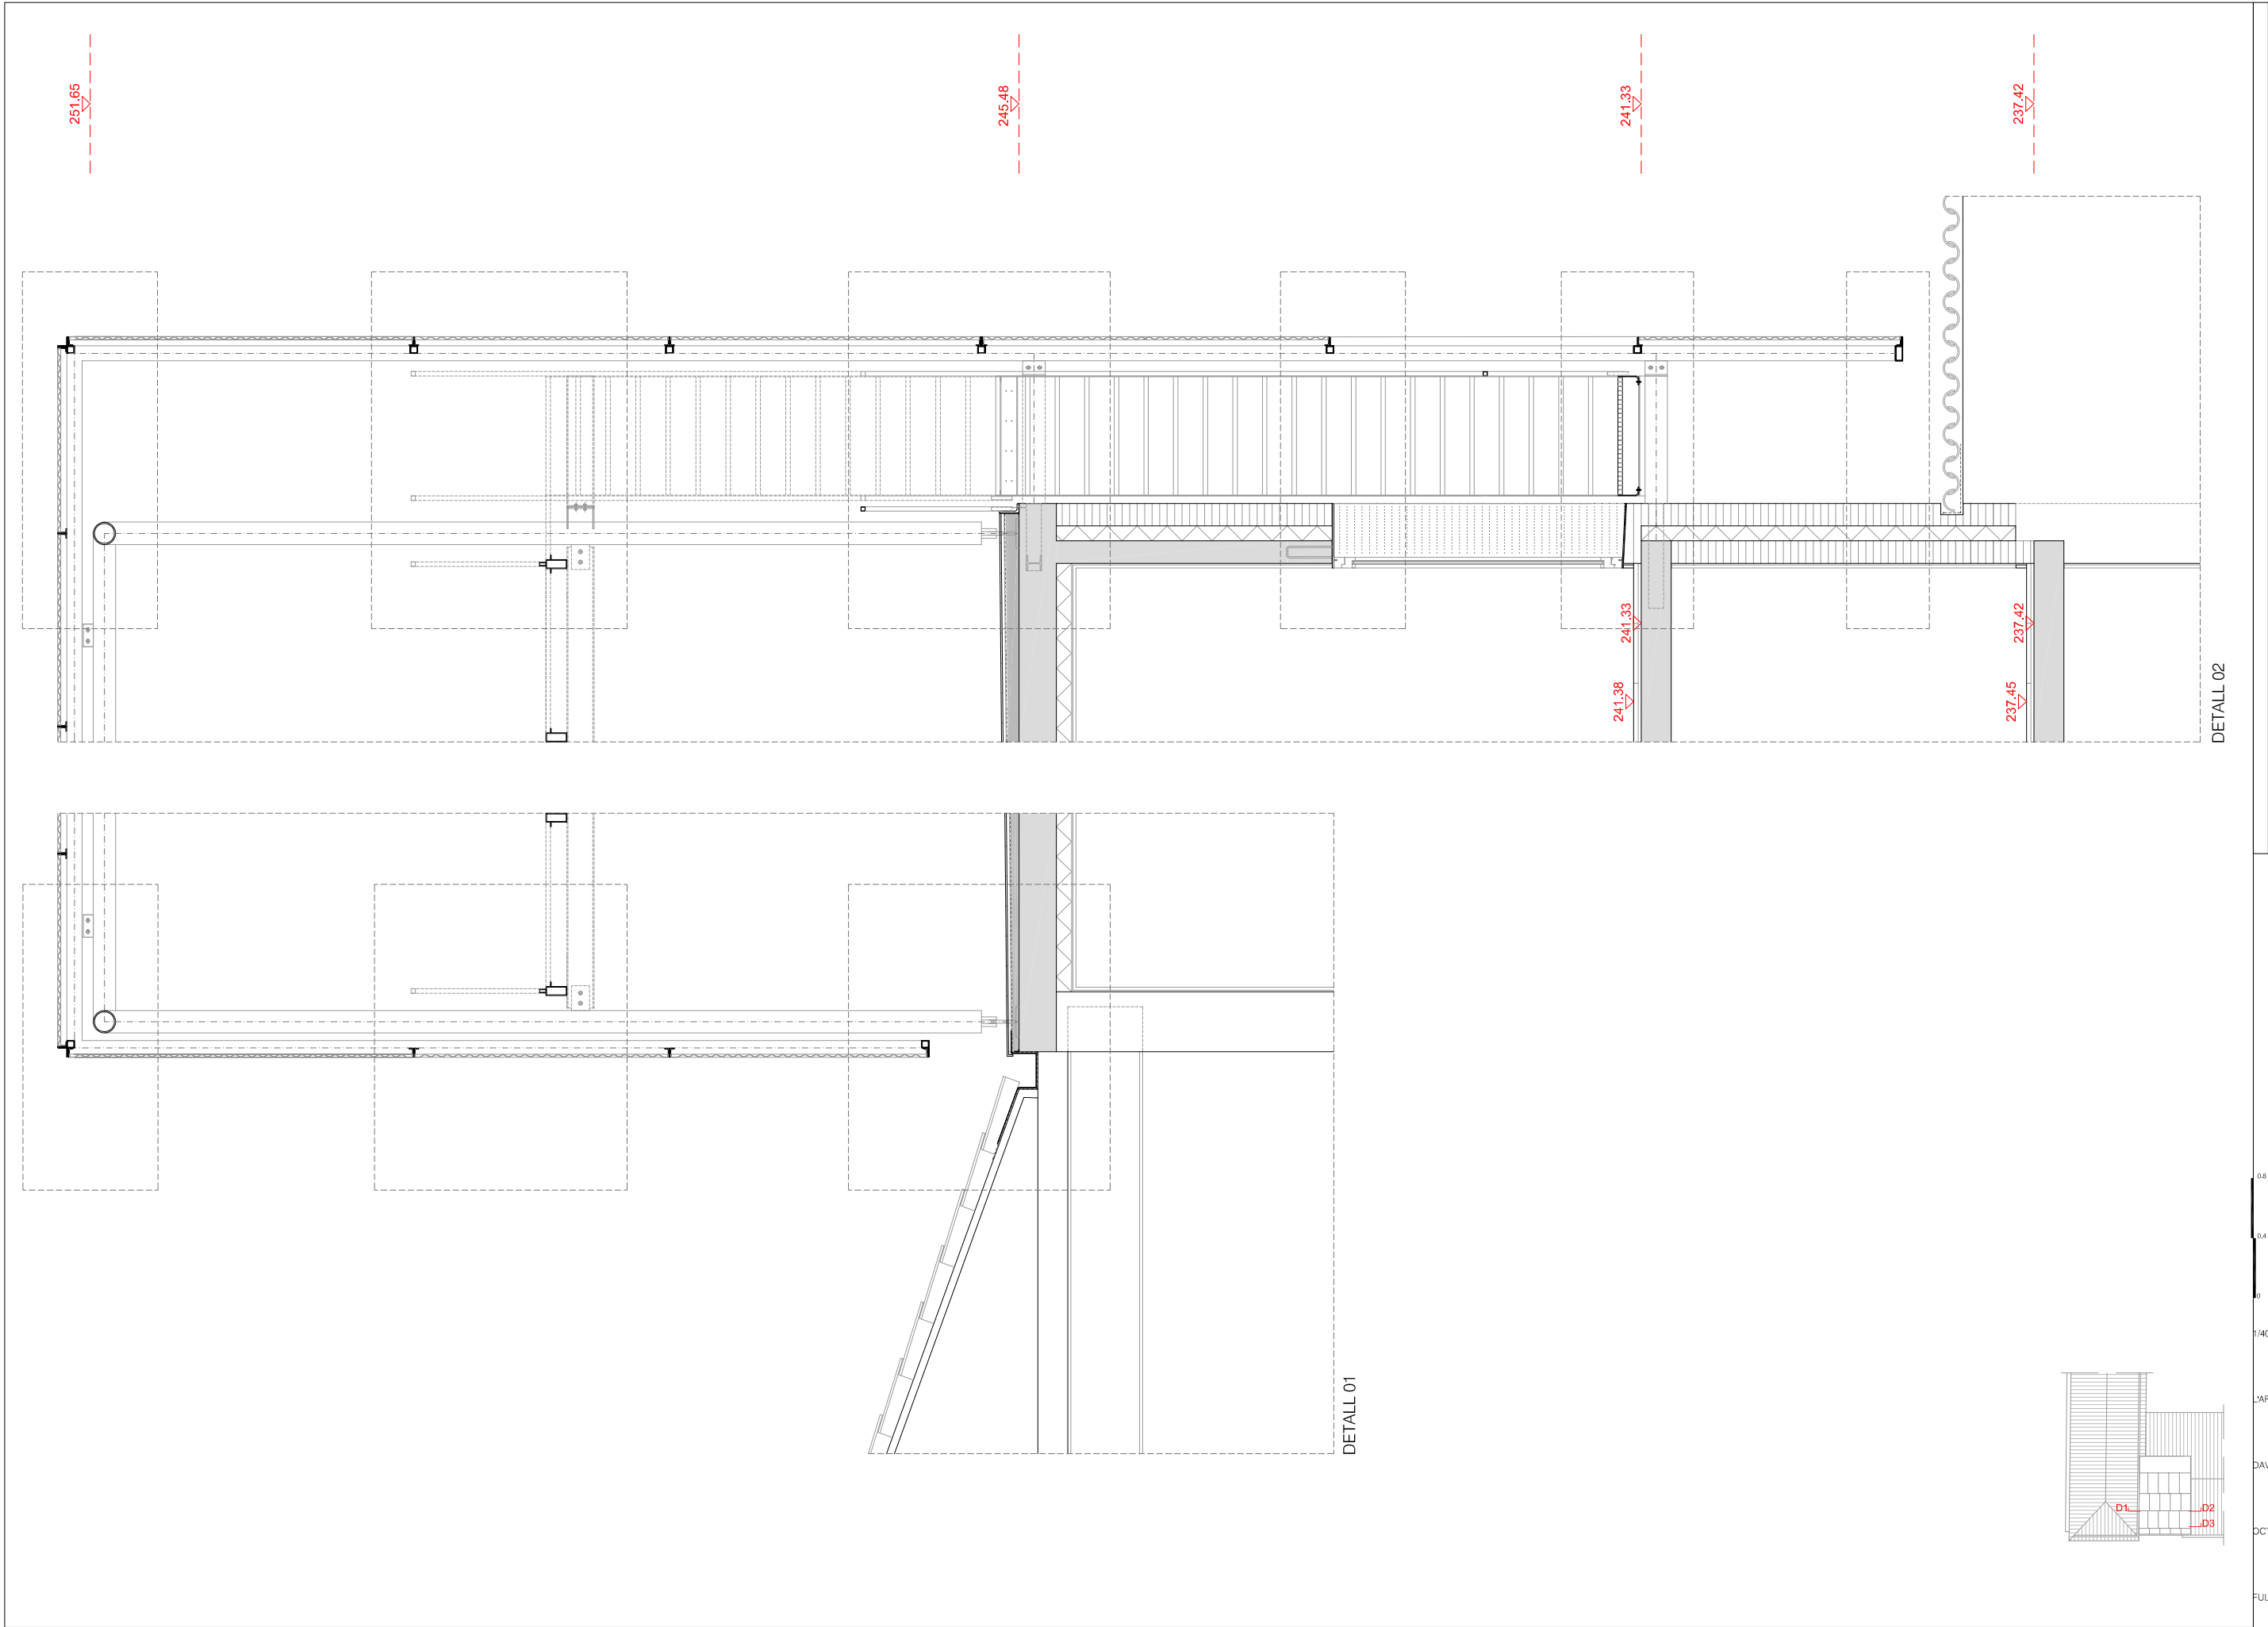

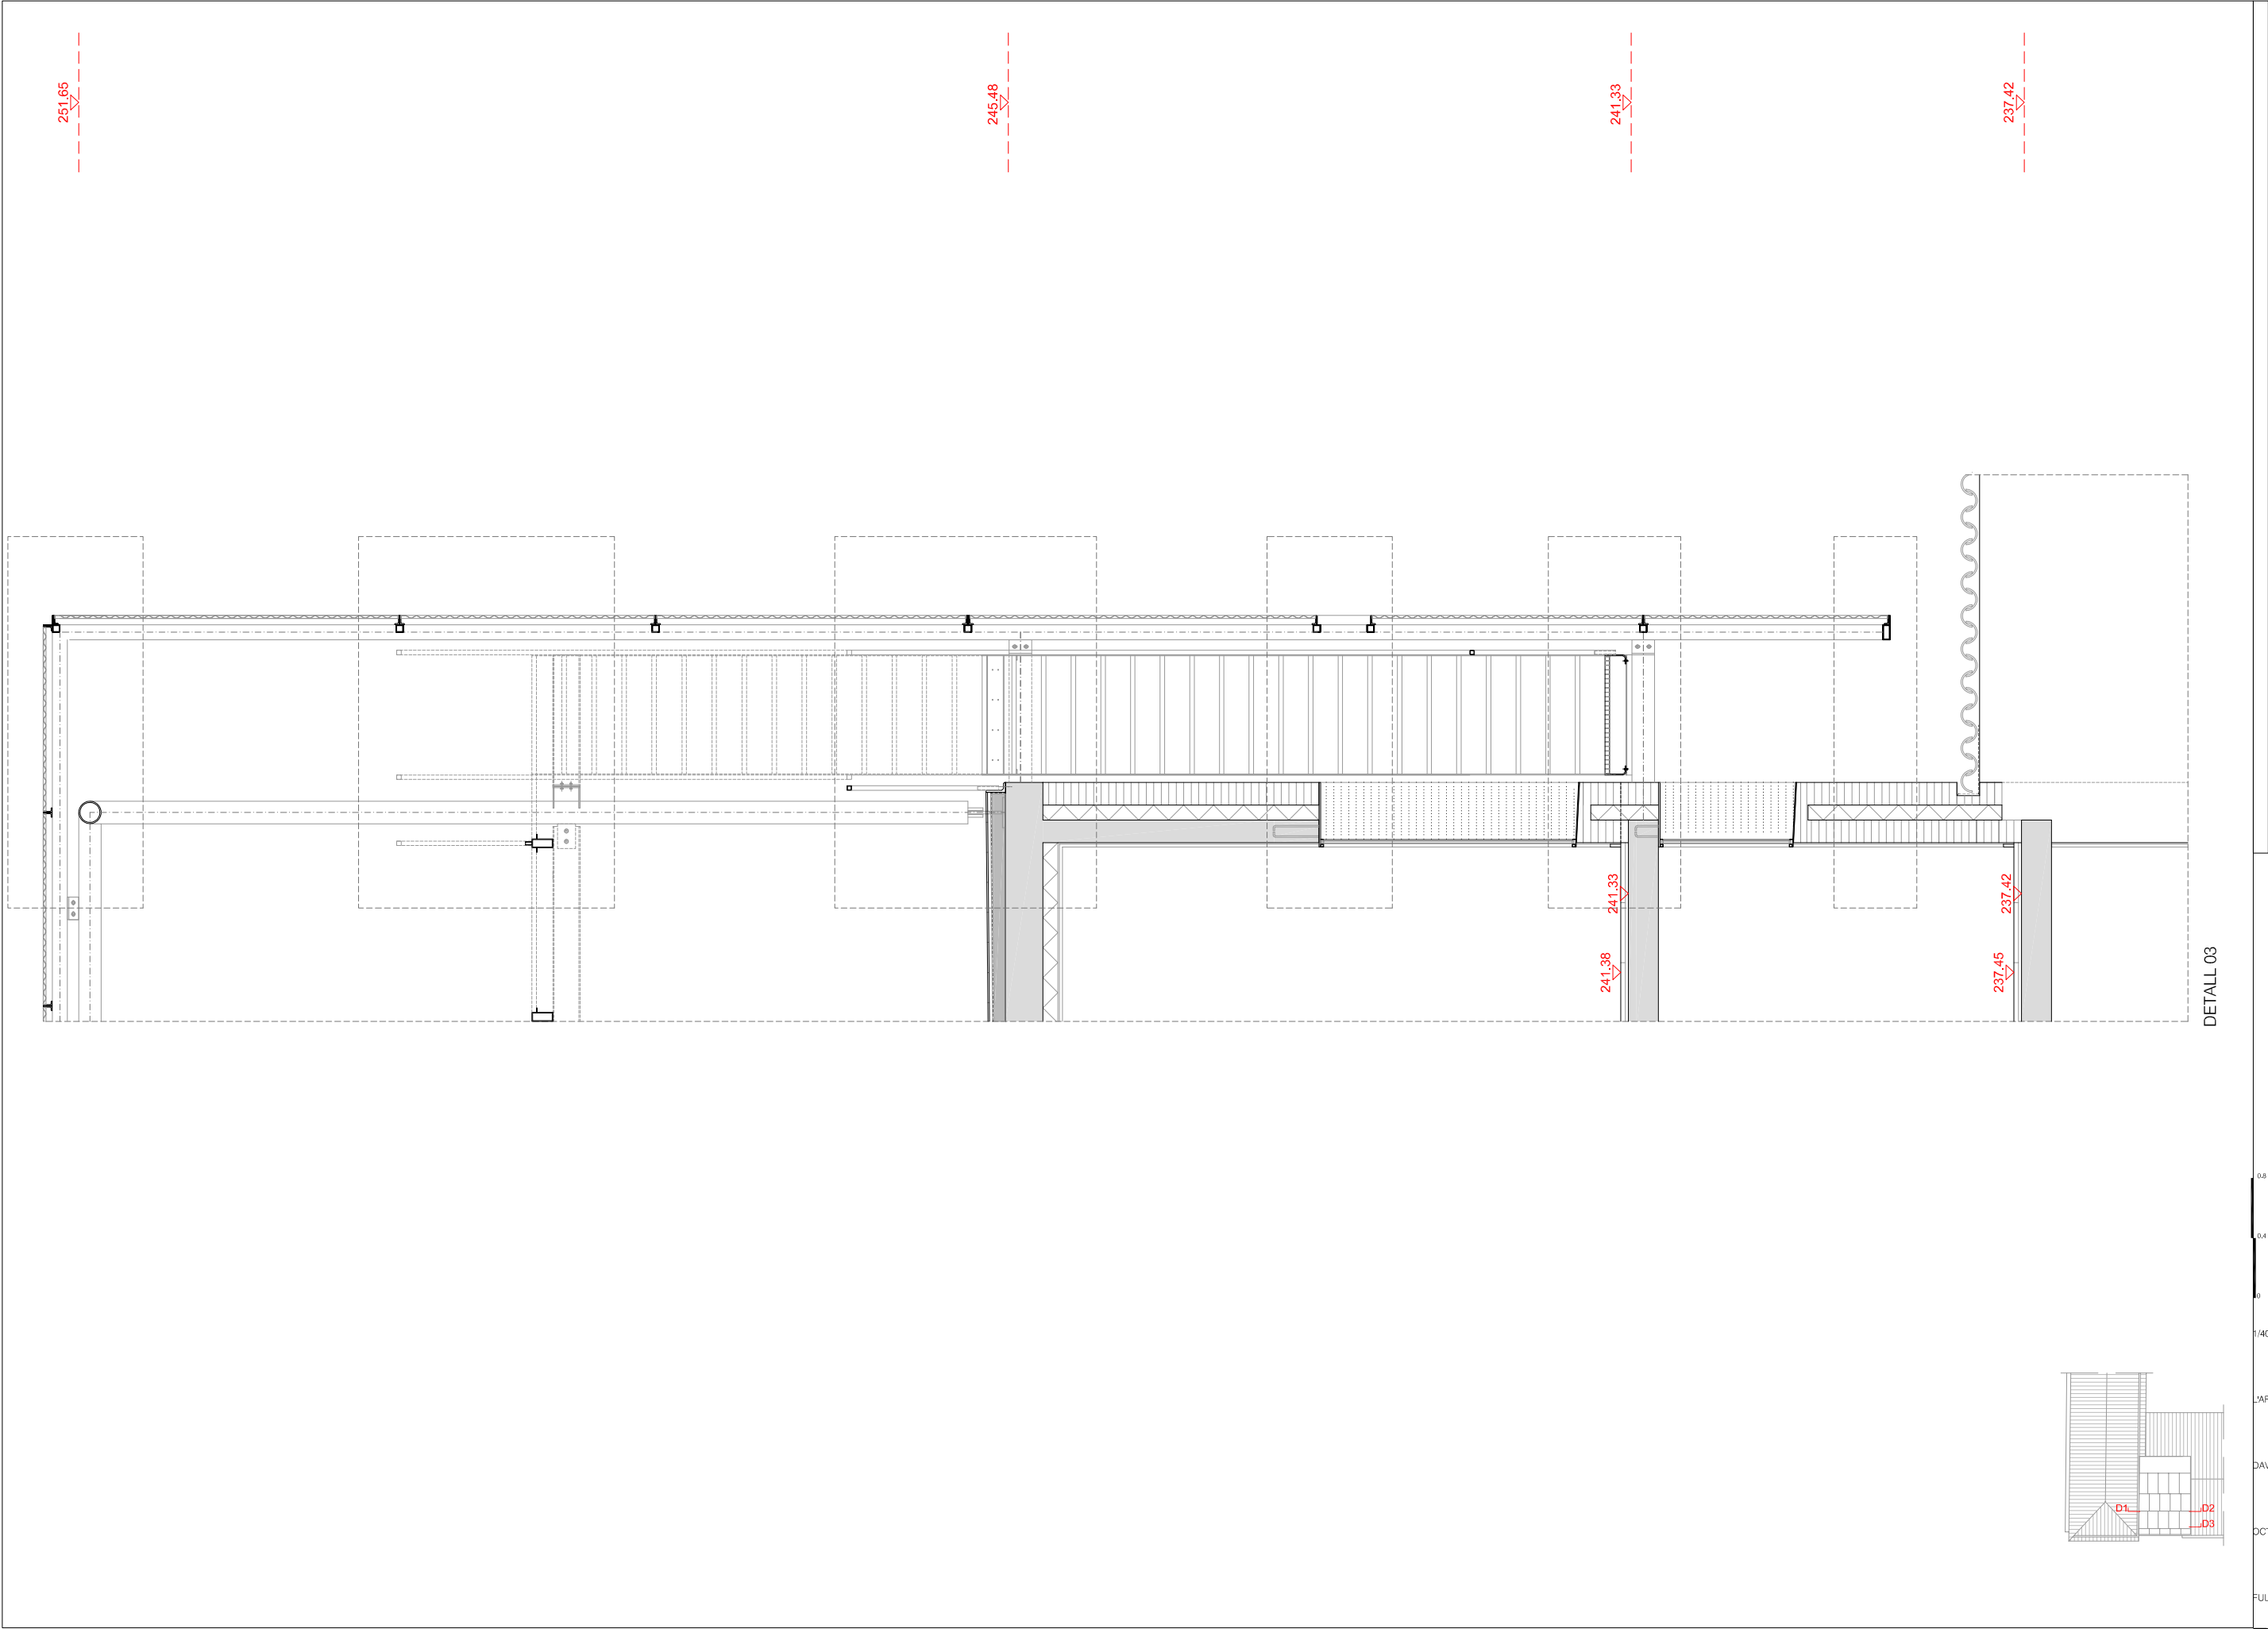


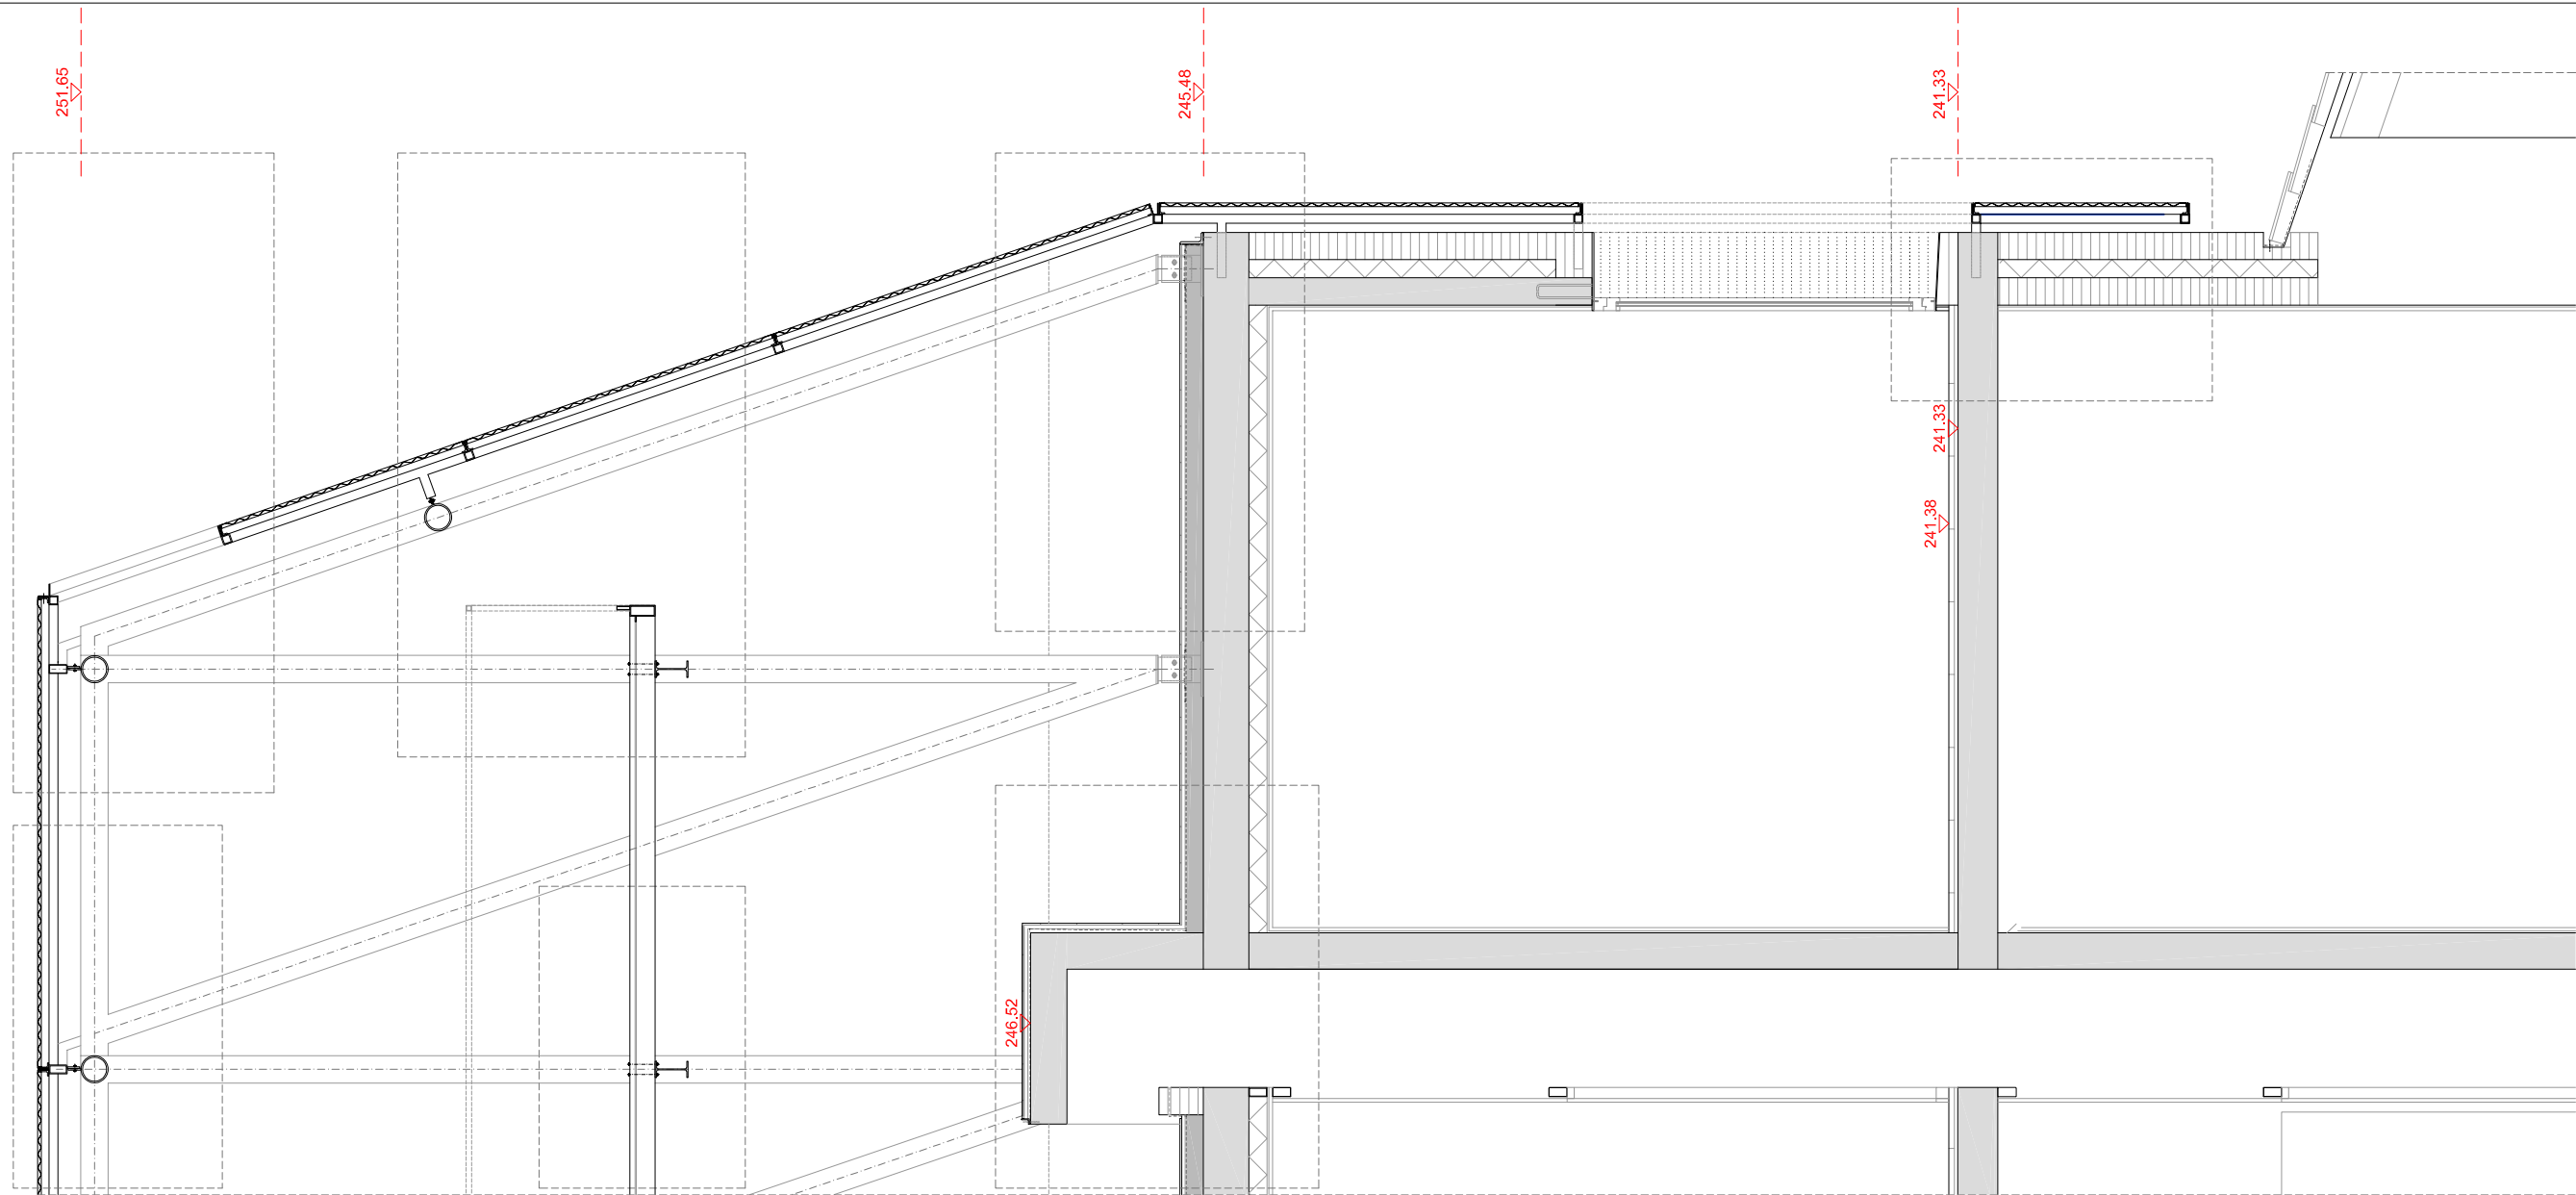

DETALL 04

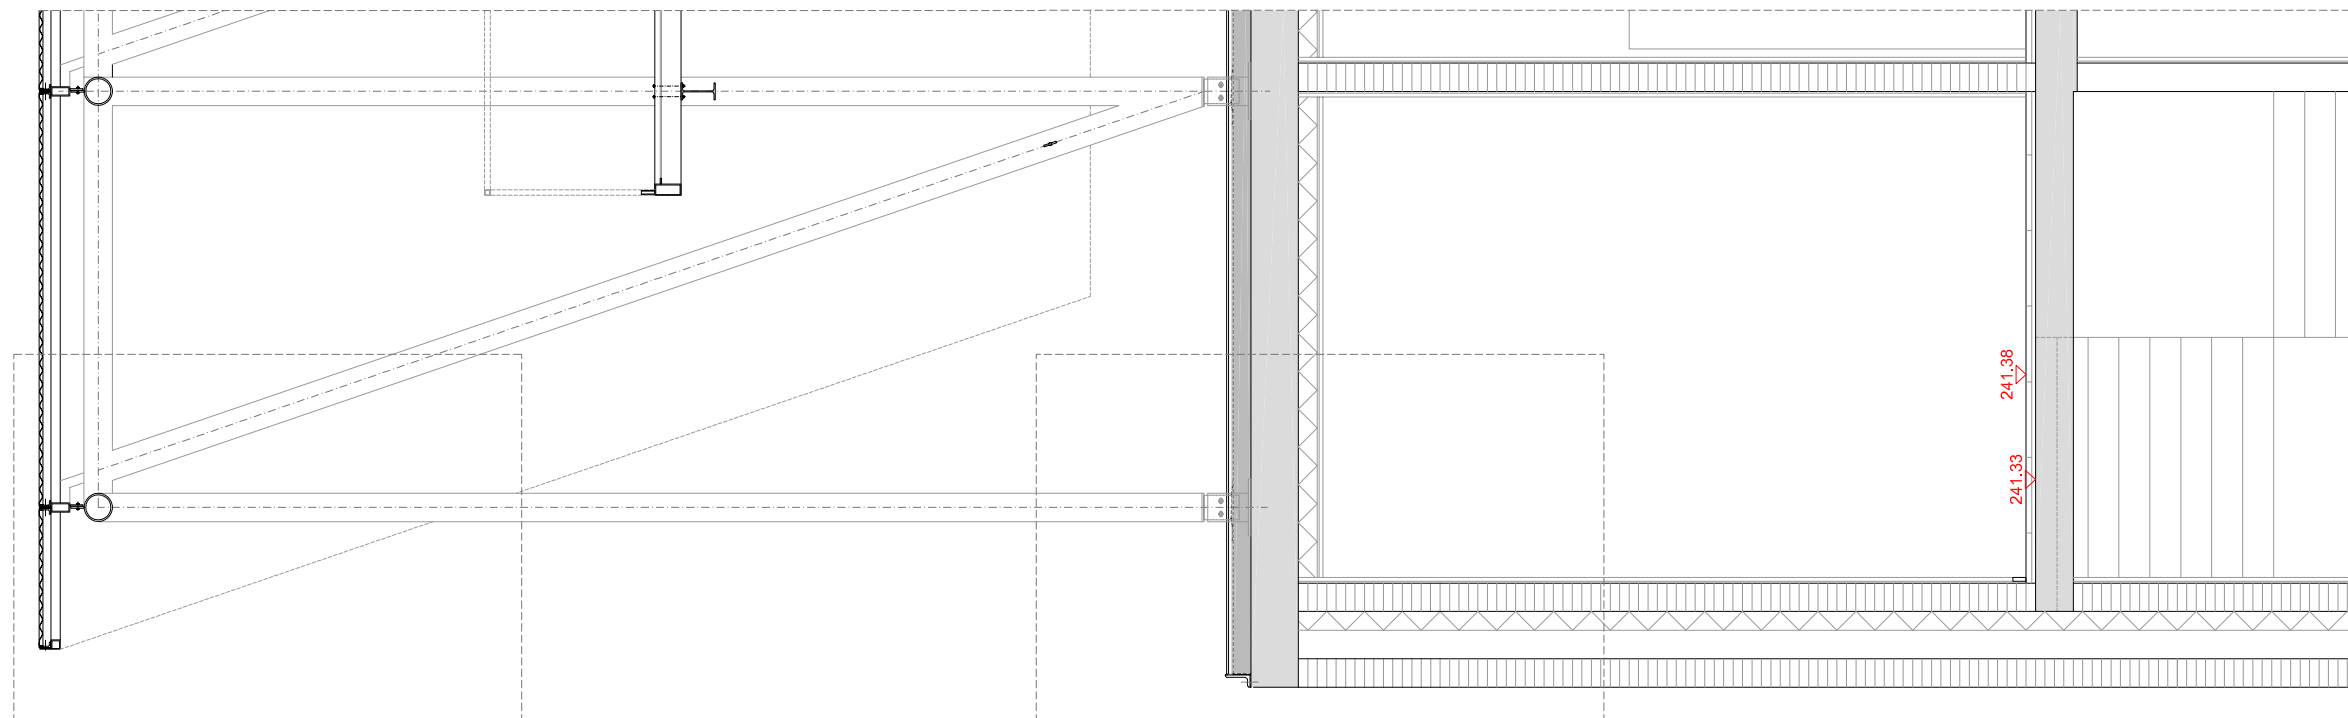

DETALL 05

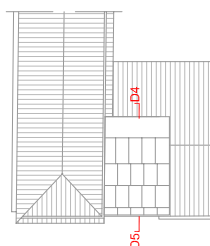

0.8  
0.4  
0  
1/40








L'ARQUITECTE MUNICIPAL

DAVID CLOSÉS I NÚÑEZ




OCTUBRE DEL 2020

FULL DE

**P53**

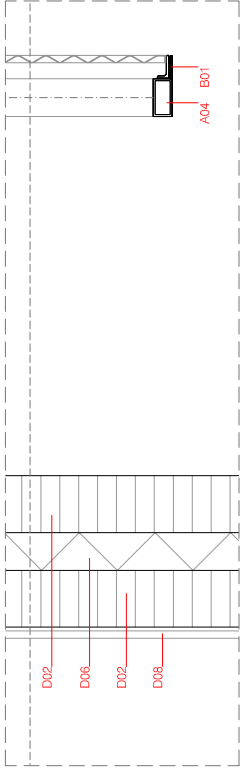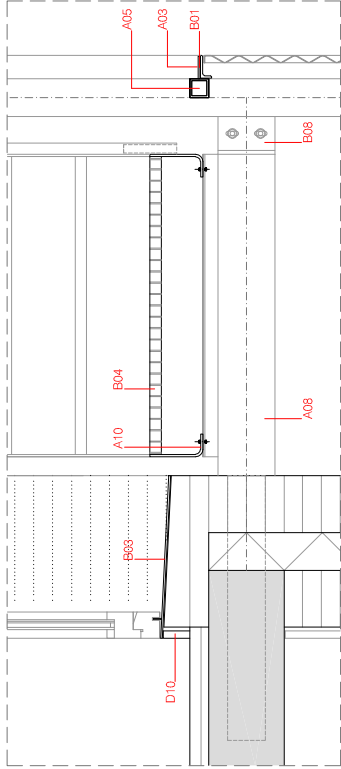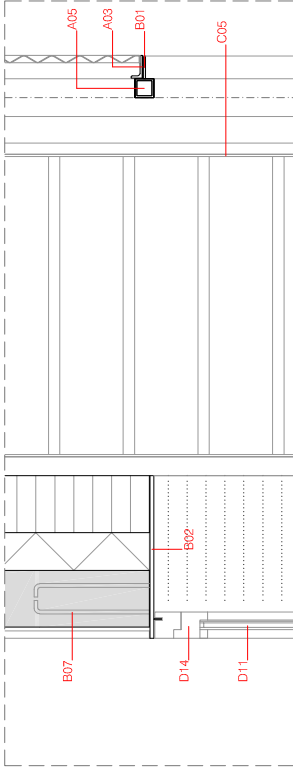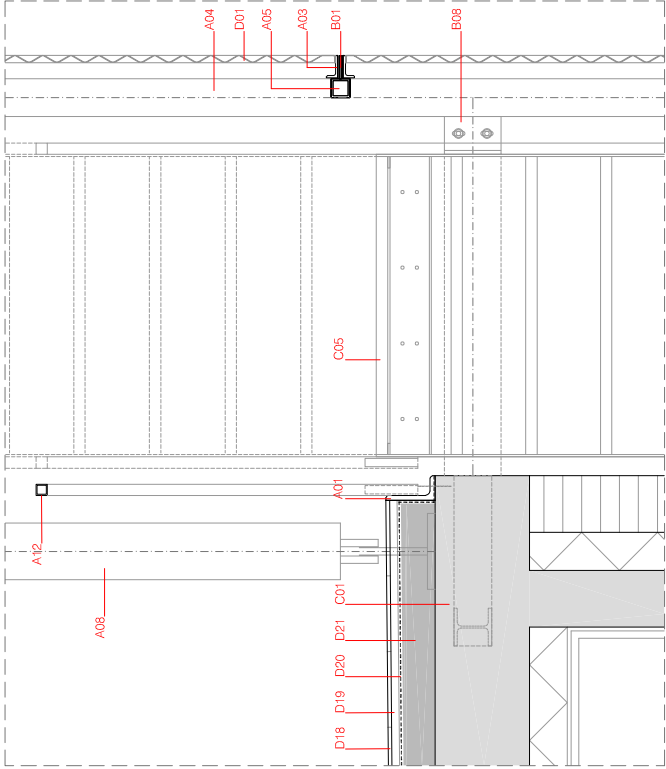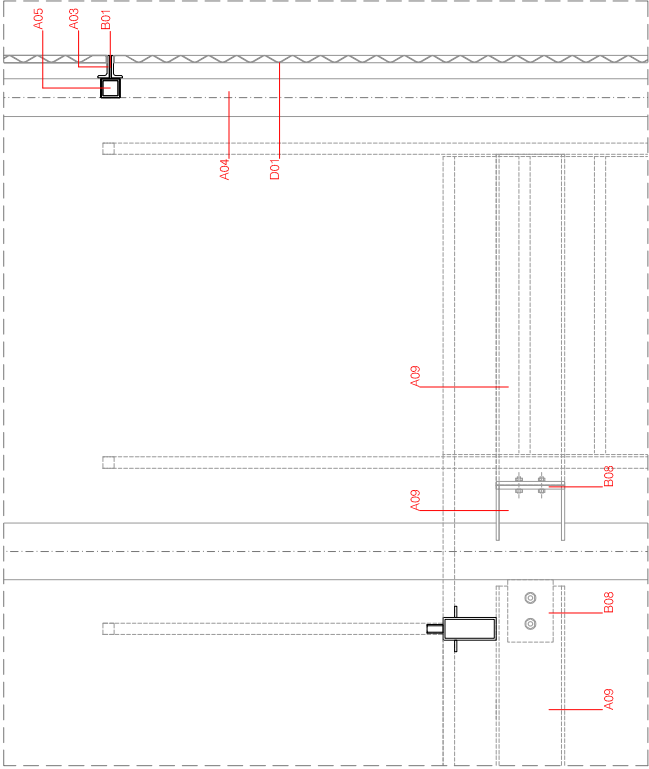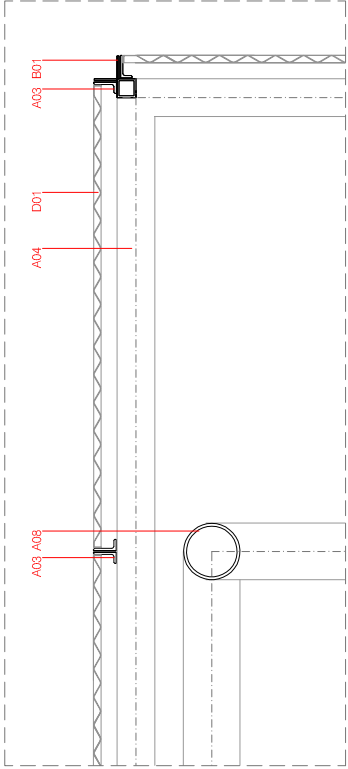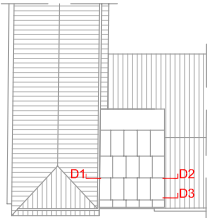

DETALL 02

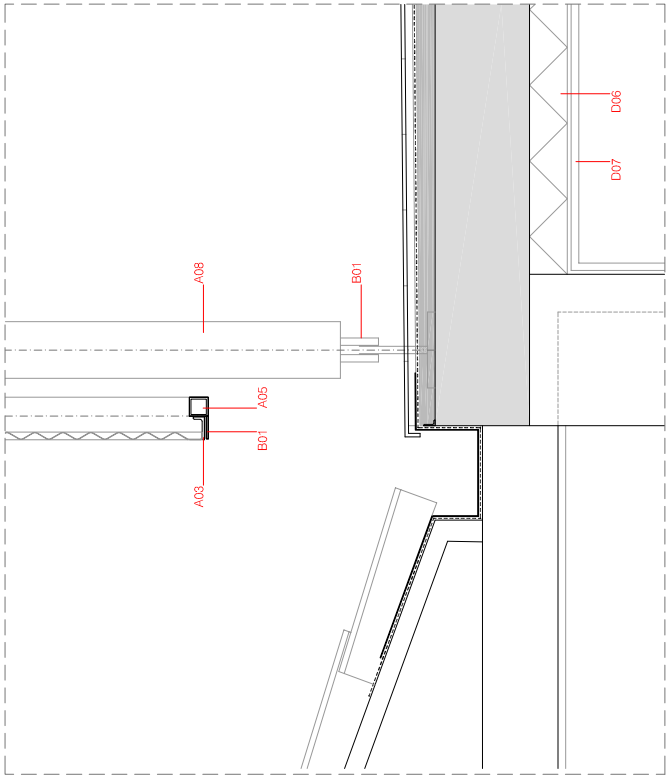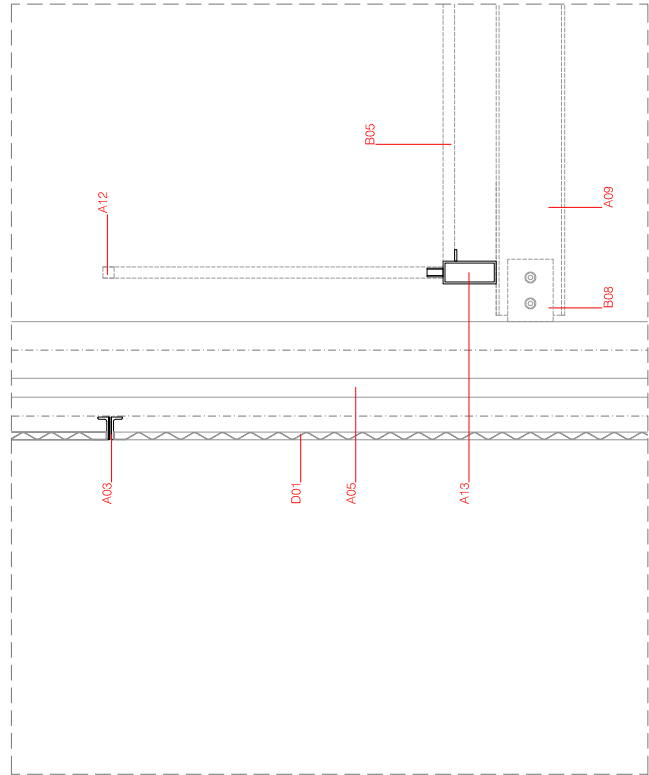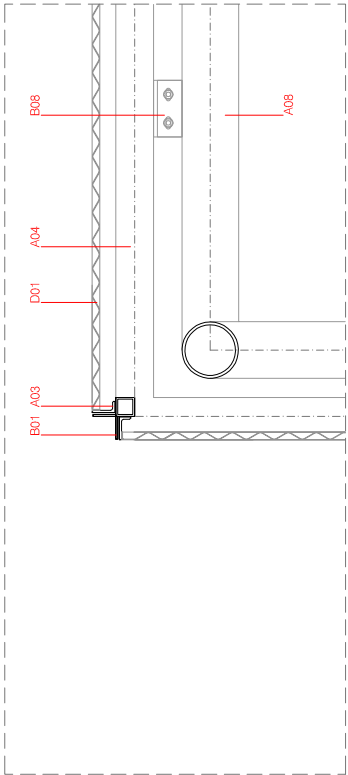

DETALL 01

A

- 01. perfil L 130x65x8 d'acer inox
- 02. perfil L 40x25x4 d'acer inox
- 03. perfil L 60x30x6mm d'acer inox
- 04. tub quadrat 50x30x4mm d'acer inox
- 05. tub quadrat 100x50x6 d'acer inox
- 06. tub quadrat 50x30x4mm d'acer inox
- 07. rodó massís, diàmetre 10mm, d'acer inox
- 08. tub rodó d'acer, diàmetre 150,5mm, galvanitzat
- 09. perfil IPE 200 galvanitzat
- 10. perfil L 140x60x6 d'acer galvanitzat
- 11. perfil T 40x40mm d'acer galvanitzat
- 12. tub quadrat 30x30x2 galvanitzat
- 13. tub quadrat 100x50x6 galvanitzat
- 14. tub rectangular 100x50x6 d'acer

B


- 01. passamà 5mm de gruix d'acer inox
- 02. planxa d'acer inoxidable, 10mm de gruix, acabat sèlmat
- 03. planxa d'acer inox, 5mm de gruix, acabat sèlmat
- 04. reixa 30x30x2mm galvanitzada amb dentada
- 05. planxa d'acer, 10mm de gruix
- 06. unitat metàl·lica cargolada (d'acer galvanitzat / acer inox)

C


- 01. estructura de suport de fornigó
- 02. estructura de suport d'acer
- 03. estructura de suport de toxo massís
- 04. estructura de suport de maçoneria
- 05. escala de manteniment amb perfils d'acer i reixa galvanitzats

D

- 01. planxa deployée (poc estirat) d'alumini anoditzat, color inoxidable sèlmat
- 02. toxo massís manual de color groc
- 03. estuc de calç
- 04. terratzo microgra blanc 40x40cm
- 05. groç preabricat de terratzo microgra blanc
- 06. alliment de pelestre d'alta densitat, 10cm de gruix
- 07. reixa de toxo de 12,5mm
- 08. enguixat
- 09. tauler de DM hidròfug, de 19mm de gruix, pintat amb esmail
- 10. sòcol polimèric blanc, de 70x10mm
- 11. vidre aïllant
- 12. vidre laminar 6+6mm
- 13. fixació envitrament amb tub quadrat inox
- 14. tastera practicable d'inox
- 15. tastera practicable d'inox
- 16. balant d'alumini anoditzat
- 17. sobreexidor d'alumini anoditzat plegat de 3mm de gruix
- 18. rajola ceràmica vernella
- 19. morter 1:5
- 20. lamina d'impermeabilització asfàltica
- 21. morter lleuger de formació de pendents

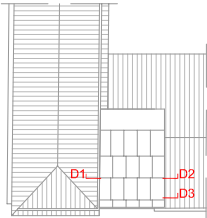

DETALL 03

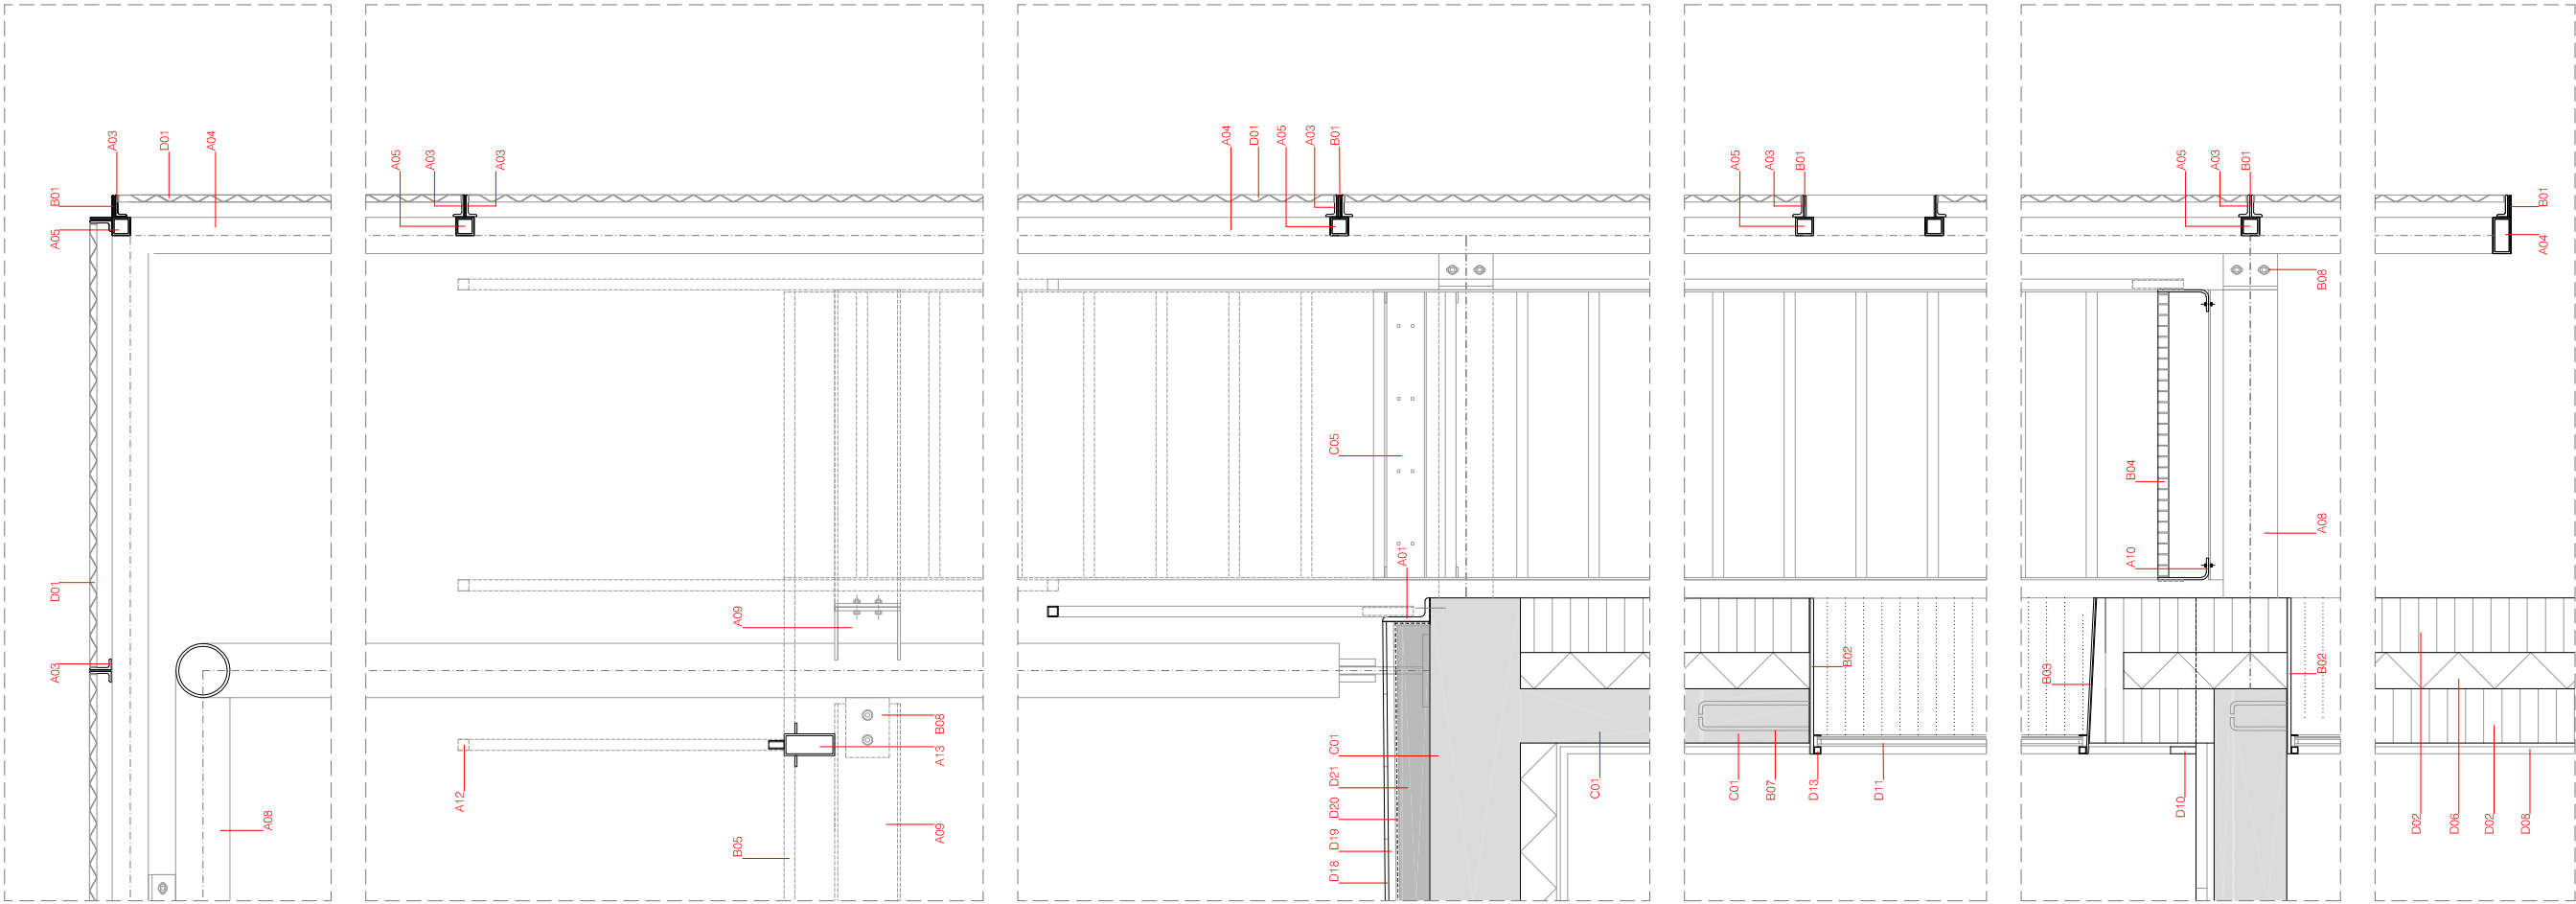






- A
- 01. perfil L 130x65x8 d'acer inox
  - 02. perfil L 40x25x4 d'acer inox
  - 03. perfil L 60x30x6mm d'acer inox
  - 04. tub rectangular 100x50x6 d'acer inox
  - 05. tub rectangular 50x25x4mm d'acer inox
  - 06. rodó massís, diàmetre 30mm, d'acer inox
  - 07. rodó massís, diàmetre 10mm, d'acer inox
  - 08. tub rodó d'acer, diàmetre 150,5mm, galvanitzat
  - 09. perfil IPE 200 galvanitzat
  - 10. perfil L 140x60x6 d'acer galvanitzat
  - 11. perfil T 40x40mm d'acer galvanitzat
  - 12. tub rectangular 100x50x6 d'acer
  - 13. tub rectangular 140x60x5 galvanitzat
  - 14. tub rectangular 100x50x6 d'acer

- B
- 01. passamà 5mm de gruk d'acer inox
  - 02. planxa d'acer inoxidable, 10mm de gruk, acabat setinat
  - 03. planxa d'acer inox, 5mm de gruk, acabat setinat
  - 04. reixa 30x30x2mm galvanitzada amb dentada
  - 05. placa de fusta de roure, 10mm de gruix
  - 06. planxa d'acer, 10mm de gruk
  - 07. ancoratges d'acer
  - 08. unió metàl·lica cargolada (d'acer galvanitzat / acer inox)

- C
- 01. estructura de suport de formigó
  - 02. estructura de suport d'acer
  - 03. estructura de suport de toxo massís
  - 04. estructura de suport de toxo ceràmic
  - 05. escala de manteniment amb perfils d'acer i reixa galvanitzats

- D
- 01. planxa deployée (poc esirat) d'alumini anoditzat, color inoxidable setinat
  - 02. toxo massís manual de color groc
  - 03. estuc de calç
  - 04. terrazo microgra blanc 40x40cm
  - 05. graó prefabricat de terrazo microgra blanc
  - 06. placa de fusta de roure, 10mm de gruix
  - 07. cartró-guix de 125mm
  - 08. engrubats
  - 09. tauler de DM hidròfug, de 19mm de gruk, pintat amb esmail
  - 10. sòcol polimèric blanc, de 70x10mm
  - 11. vidre aïllant
  - 12. vidre laminar 6+6mm
  - 13. incisió envoltament amb tub quadrat inox
  - 14. capçal de zinc d'acer d'inox
  - 15. capçal de zinc d'inox
  - 16. balcant d'alumini anoditzat
  - 17. sobreelididor d'alumini anoditzat plegat de 3mm de gruk
  - 18. rapla ceràmica vernella
  - 19. morter 1:5
  - 20. làmina d'impermeabilització asfàltica
  - 21. morter lleuger de formació de pendents



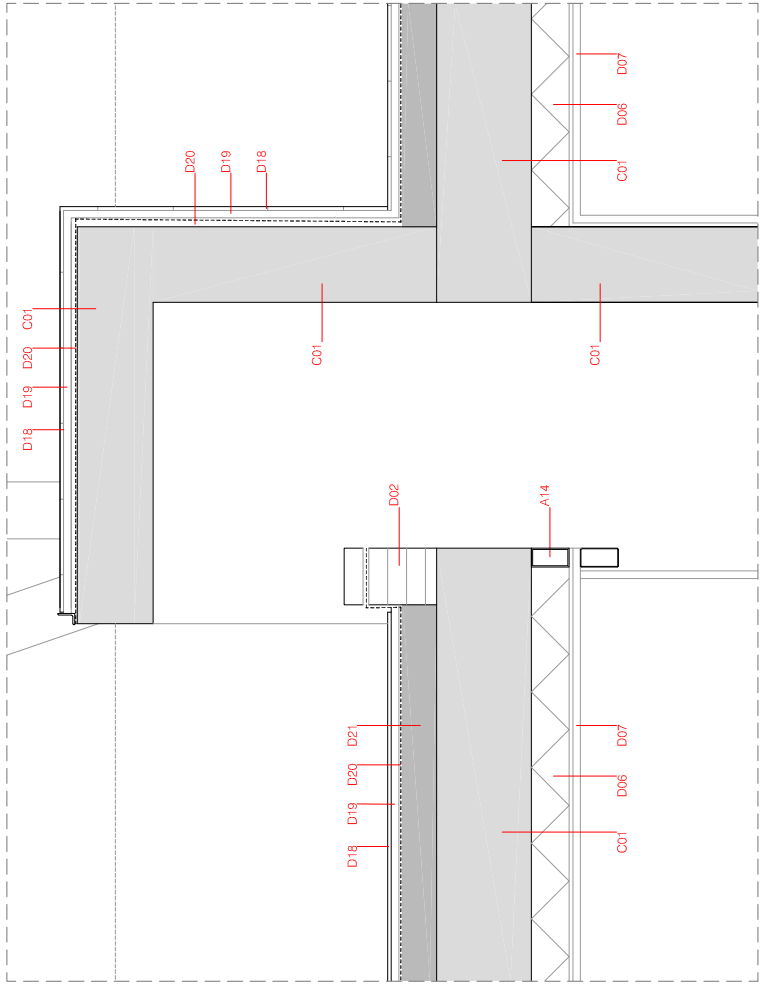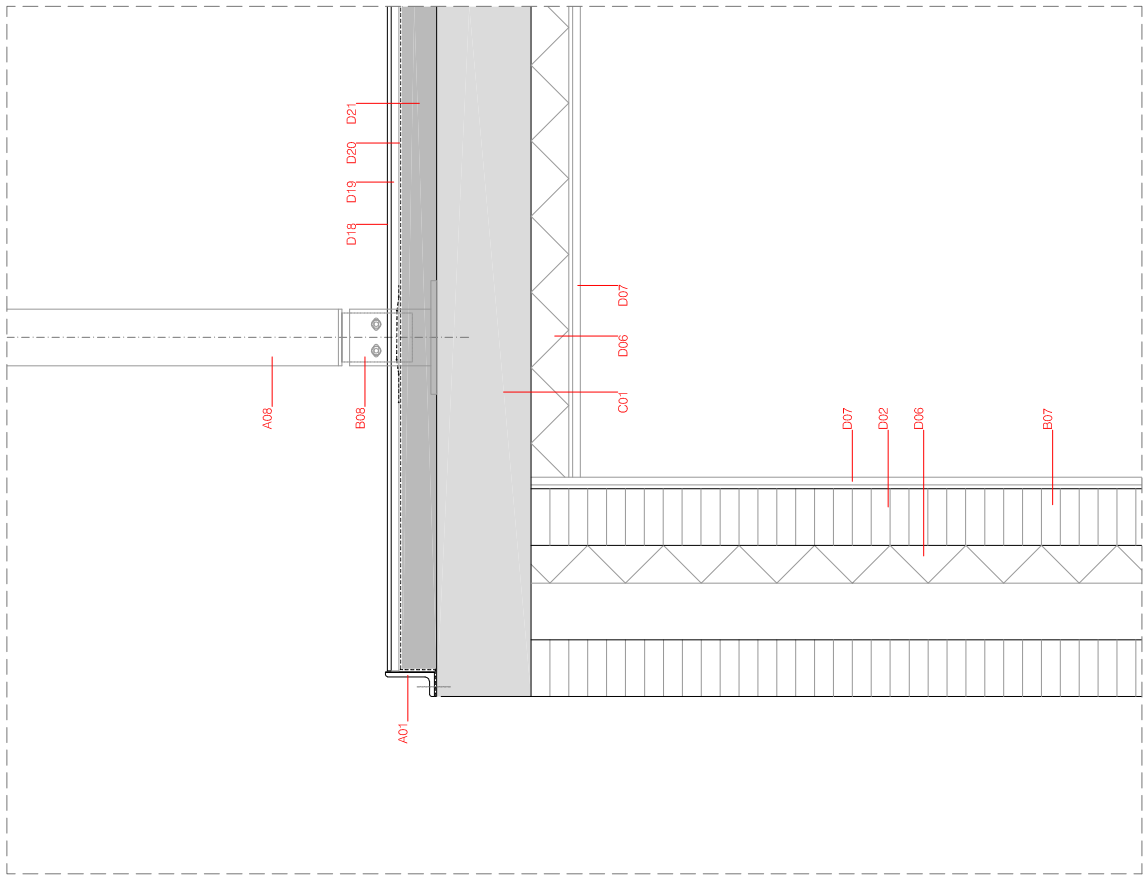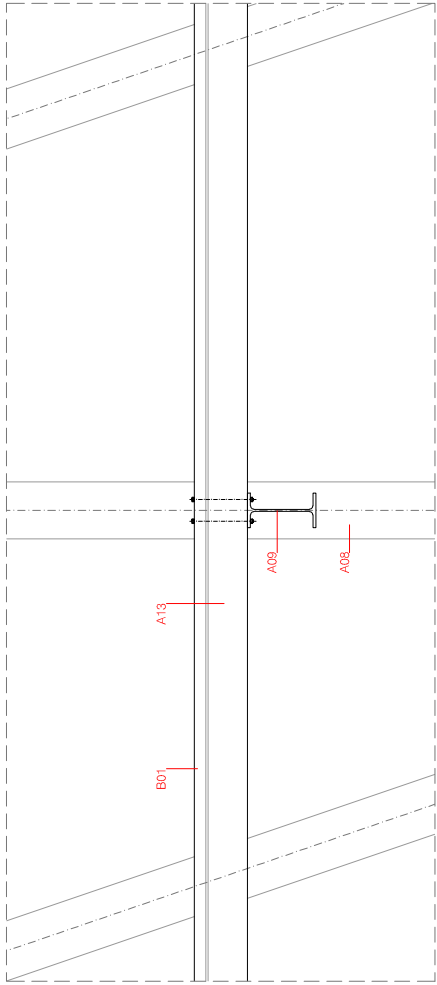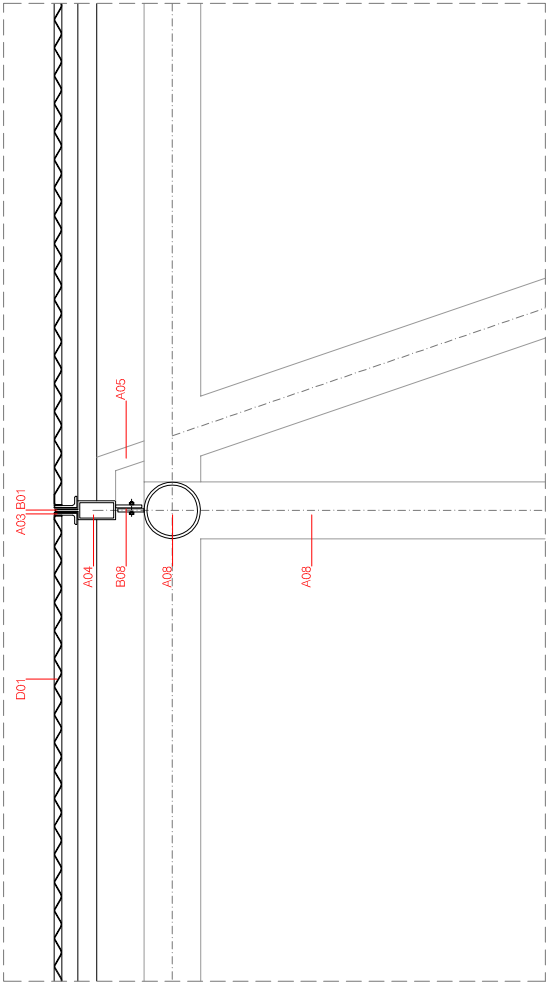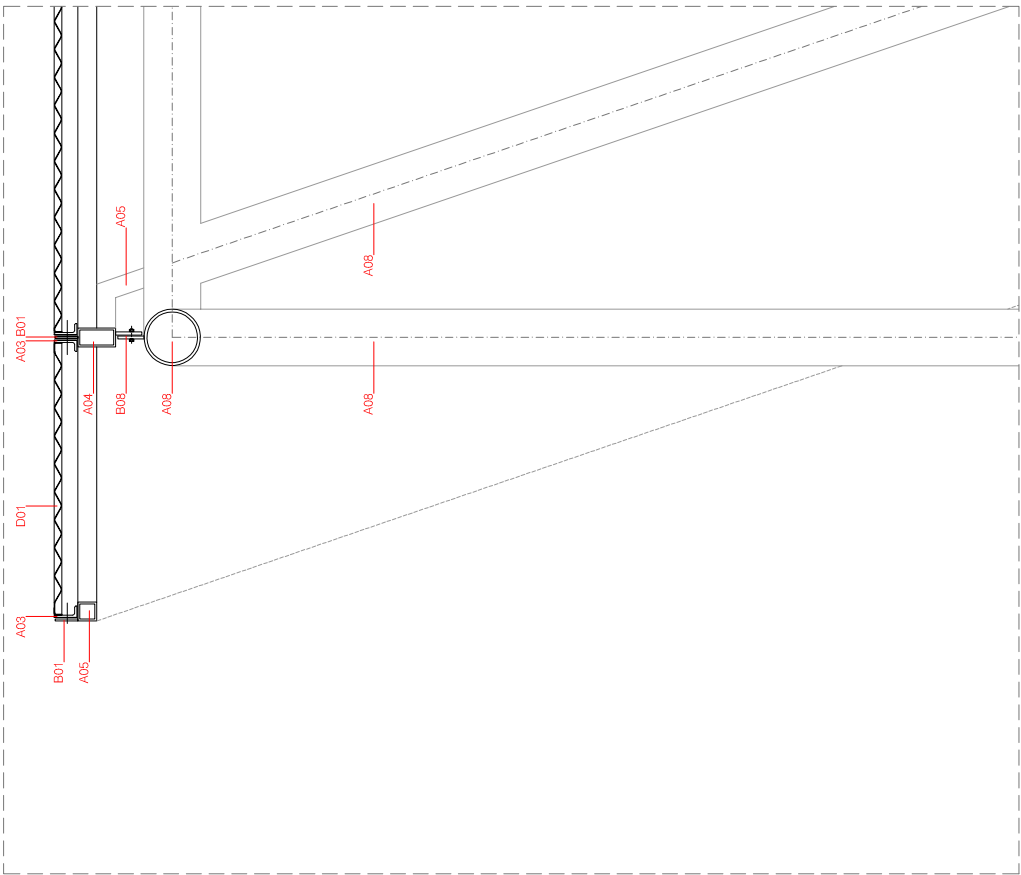


- A**
- 01. perfil L 130x65x8 d'acer inox
  - 02. perfil L 40x25x4 d'acer inox
  - 03. perfil L 60x30x6mm d'acer inox
  - 04. tub rectangular 100x30x6 d'acer inox
  - 05. tub quadrat 50x50x4mm d'acer inox
  - 06. tub quadrat 30x30x4mm d'acer inox
  - 07. rodó massís, diàmetre 10mm, d'acer inox
  - 08. tub rodó d'acer, diàmetre 150,5mm, galvanitzat
  - 09. perfil IPE 200 galvanitzat
  - 10. perfil L 140x60x6 d'acer galvanitzat
  - 11. perfil T 40x40mm d'acer galvanitzat
  - 12. tub quadrat 30x30x2 galvanitzat
  - 13. tub rectangular 100x30x6 galvanitzat
  - 14. tub rectangular 100x30x6 d'acer
- B**
- 01. passamà 5mm de gruix d'acer inox
  - 02. planxa d'acer inoxidable, 10mm de gruix, acabat setinat
  - 03. planxa d'acer inox, 5mm de gruix, acabat setinat
  - 04. religa 30x30x2mm galvanitzada amb dentada
  - 05. religa 30x30x4mm galvanitzada dentada
  - 06. planxa d'acer 10mm de gruix
  - 07. unió metàlica cargolada
  - 08. unió metàlica cargolada (d'acer galvanitzat / acer inox)

- C**
- 01. estructura de suport de formigó
  - 02. estructura de suport d'acer
  - 03. estructura de suport de tubos massís
  - 04. estructura de suport de maçoneria
  - 05. escala de manteniment amb perfils d'acer i religa galvanitzats

- D**
- 01. planxa deployed (roc esllat) d'alumini anoditzat, color inoxidable setinat
  - 02. tubos massís manual de color groc
  - 03. estuc de calç
  - 04. terratzo microgrà blanc 40x40cm
  - 05. graó prefabricat de terratzo microgrà blanc
  - 06. allanament de poliestirè d'alta densitat, 10cm de gruix
  - 07. cap de gruix de 12,5mm
  - 08. sòcol de gruix de 19mm de gruix, pintat amb esmalt
  - 09. tauler de DM hidròfug, de 19mm de gruix, pintat amb esmalt
  - 10. vidre alliant
  - 11. vidre laminar 6+6mm
  - 12. fixació envidriament amb tub quadrat inox
  - 13. insulació envidriament d'roco
  - 14. insulació practicable d'roco
  - 15. canal d'evacuació
  - 16. baixant d'alumini anoditzat
  - 17. sobreelidor d'alumini anoditzat plegat de 3mm de gruix
  - 18. rajola ceràmica vermella
  - 19. morter 1:5
  - 20. làmina d'impermeabilització asfàltica
  - 21. morter lleuger de formaco de pendents

DETALL 05

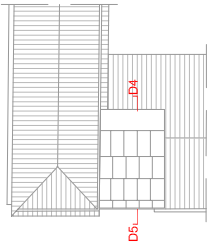

0.4  
0.2  
0  
1/20

L'ARQUITECTE MUNICIPAL





DAVID CLOSÉS I NÚÑEZ

OCTUBRE DEL 2020

FULL DE





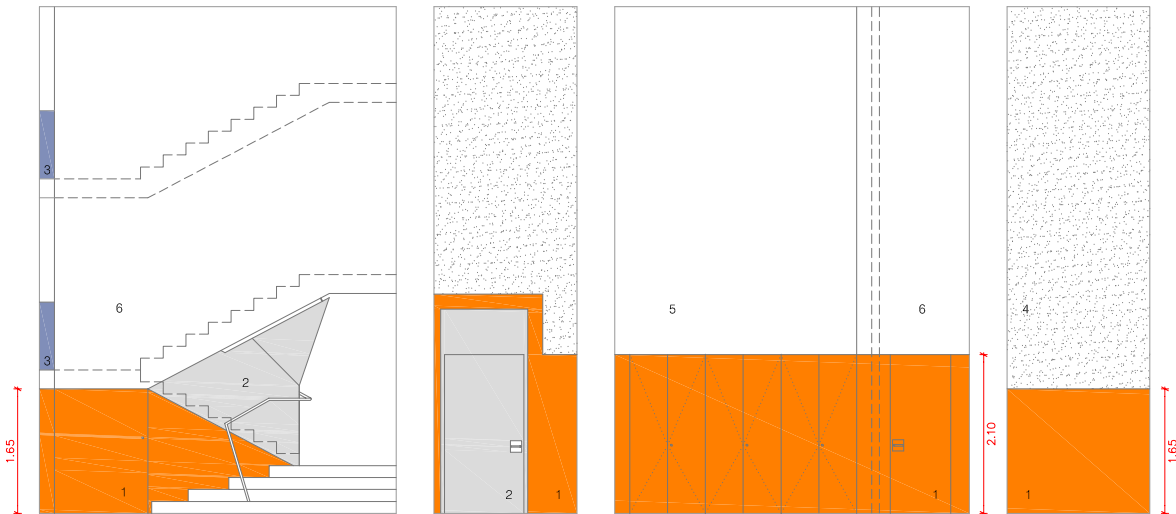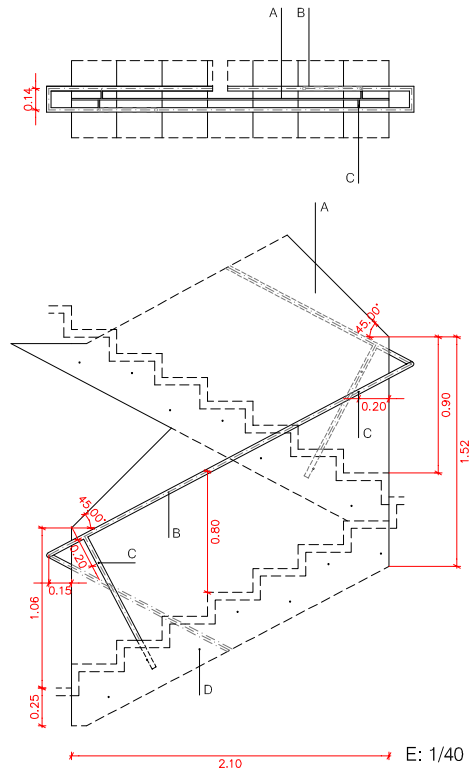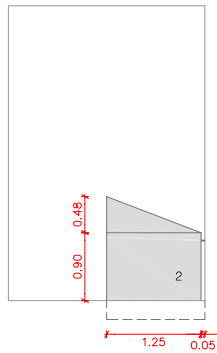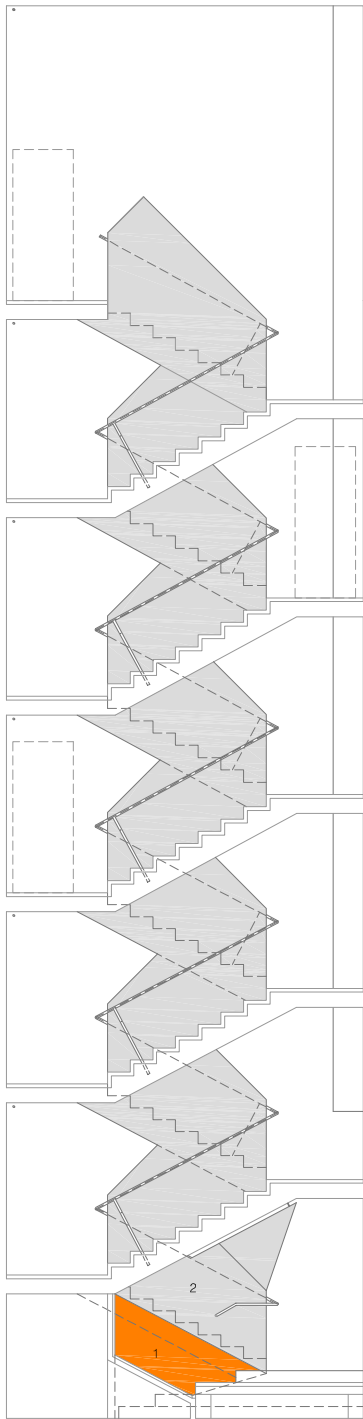

ANCORATGES D'ACER Ø12mm AMB RESINES D  
RODÓ MASSIS Ø10mm D'ACER INOX C  
RODÓ MASSIS Ø30mm D'ACER INOX B  
PLANKA D'ACER 10mm A

ENGUIXAT 6  
PLAQUES DE CARTRÓ-GUIX 5

MUR MAÇONERIA VIST 4

VIDRE LAMINAR 3

PLANKA METÀL·LICA PINTADA 2

DM HIDRÒFUG PINTAT

1.6  
0.8  
0  
1/80

L'ARQUITECTE MUNICIPAL



DAVID CLOSÉS I NÚÑEZ

OCTUBRE DEL 2020



FULL DE

P58







P3

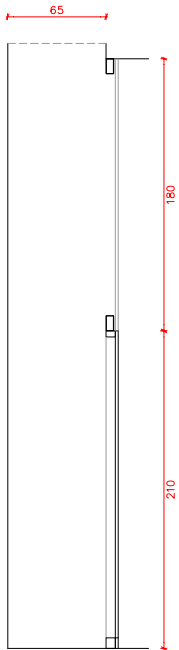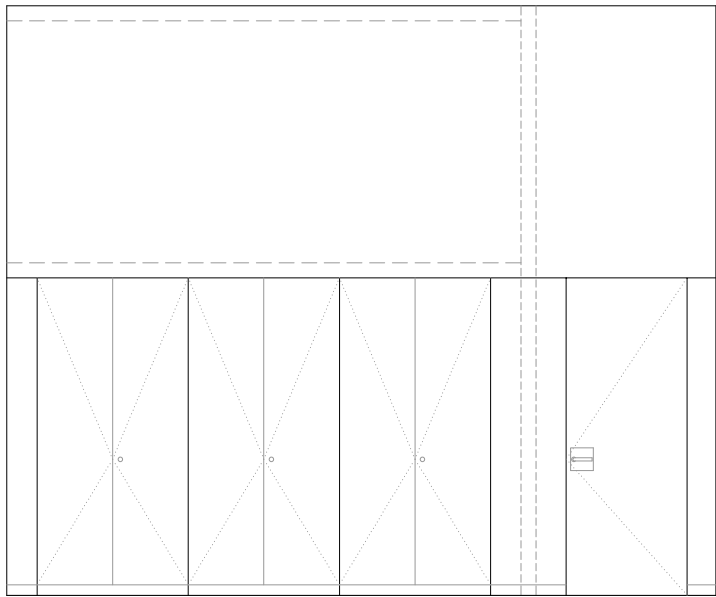

P2

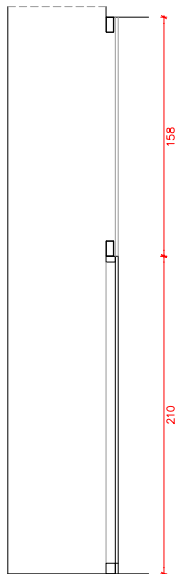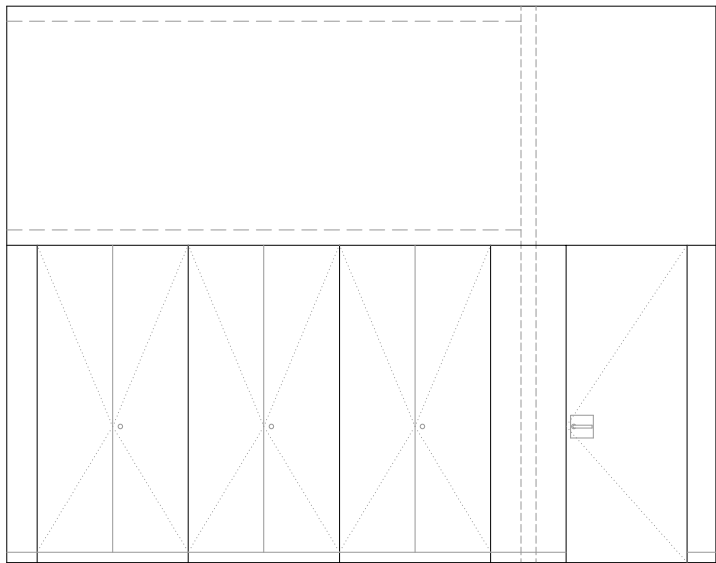

P1

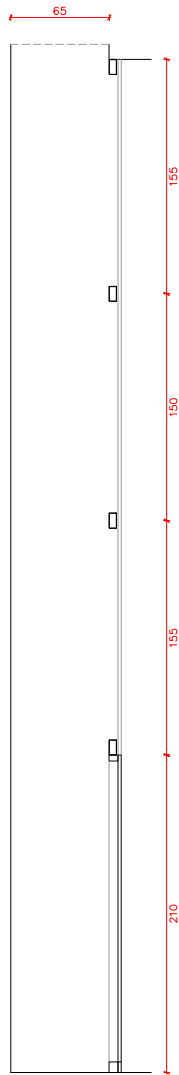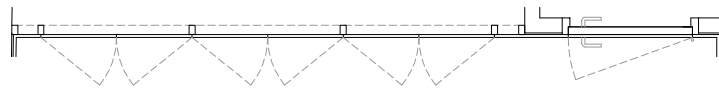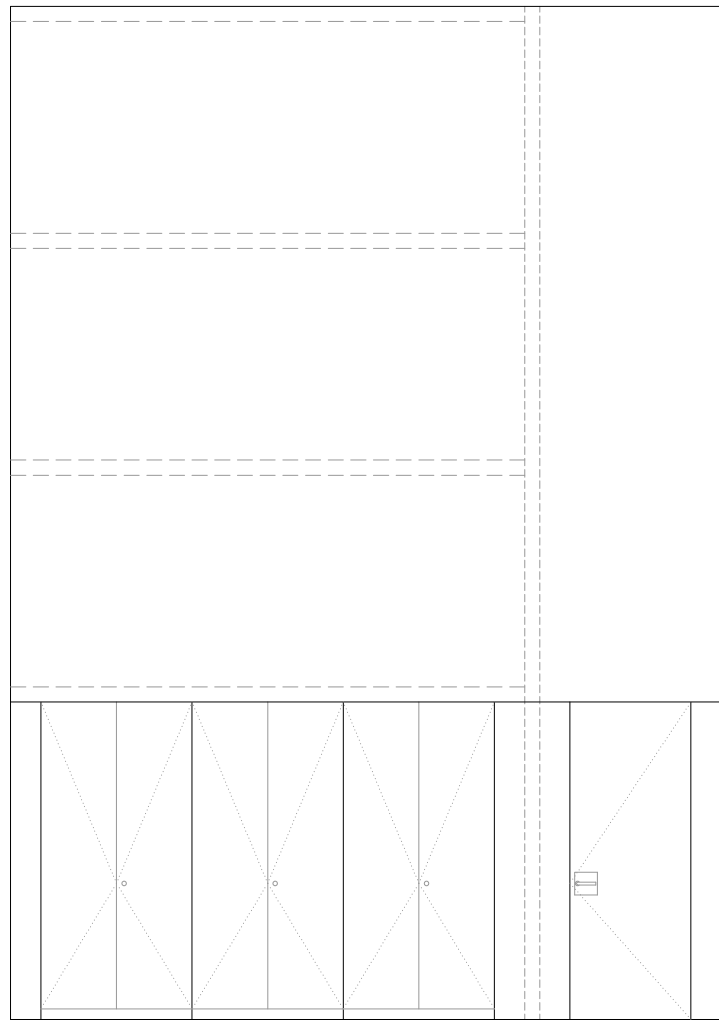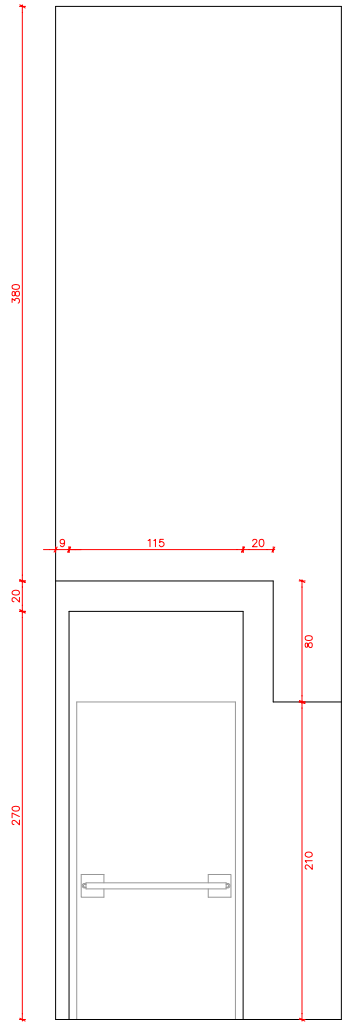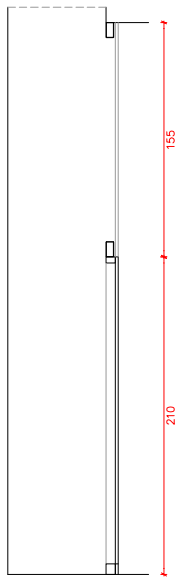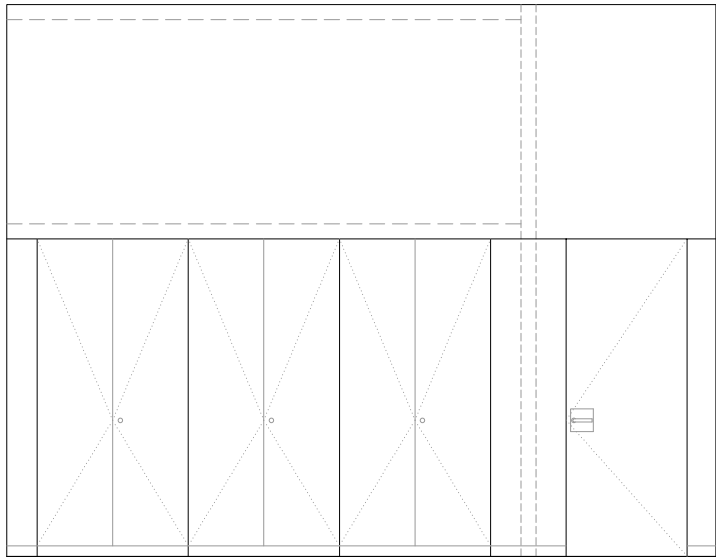

PLANTA BAIXA  
COTES EN CM

1.0  
0.5  
0  
1/50

L'ARQUITECTE MUNICIPAL

DAVID CLOSES I NÚÑEZ



OCTUBRE DEL 2020

FULL DE

P59



b FI  
01

TIPUS: PORTA EL60-C5 AMB FIX SUPERIOR  
UNITATS: 1  
MANYERIA: PORTA METÀL·LICA CONTRAINCENDIS AMB MARC ESTÀNDAR (FORMA DE Z)  
MANETA AMB PLACA QUADRADA DE 180x180mm DEL PROGRAMA 2000 INOX D'ARCON O EQUIVALENT  
BARRA ANTIPÀNIC DE LLISCAMENT TIPUS QUICK DE TESA O EQUIVALENT ACABAT INOX. SETINAT  
FRONTISSES D'ACER INOX  
DESCRIPCIÓ: PORTA METÀL·LICA EL 60-C5 PER PINTAR, AMB PANELL FIX SUPERIOR, ENRASADA A PARAMENT

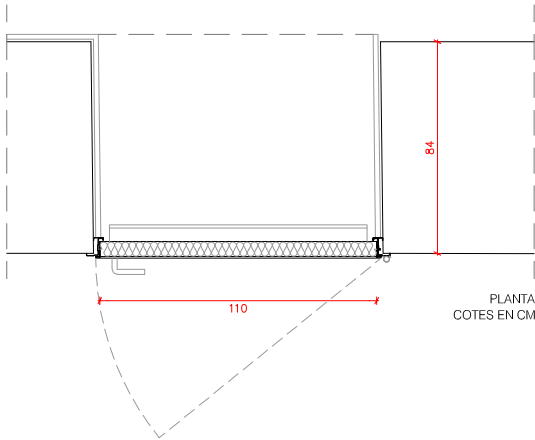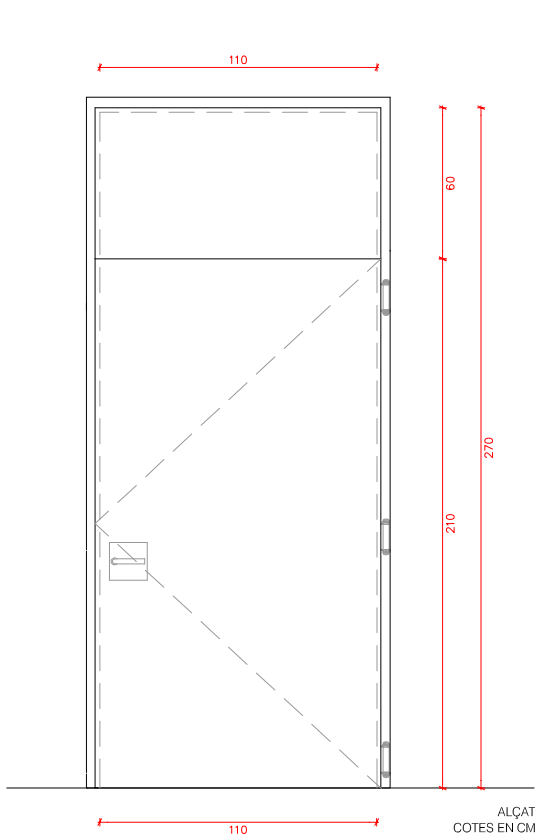



b FI  
02

TIPUS: ARMARI REGISTRABLE D'INSTAL·LACIONS  
UNITATS: 1  
FUSTERIA: BASTIMENT DE FUSTA DE PI DE 60x40mm  
PORTES DE DM HIDRÒFUG PER PINTAR DE 19mm DE GRUIX  
MANYERIA: FRONTISSES OCULTES D'ACER INOX, I PANY  
DESCRIPCIÓ: ARMARI DE REGISTRE PER AL PAS D'INSTAL·LACIONS, AMB BASTIMENT DE FUSTA DE PI I PORTES DE DM PER PINTAR, FRONTISSES OCULTES

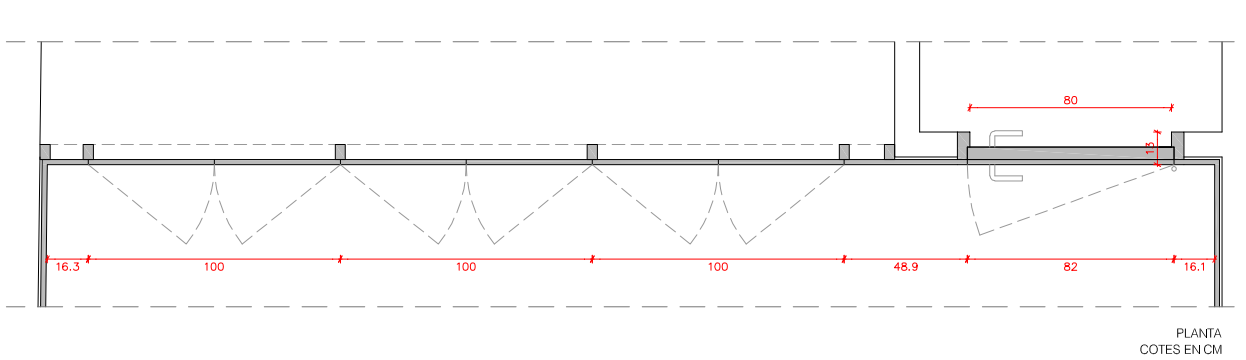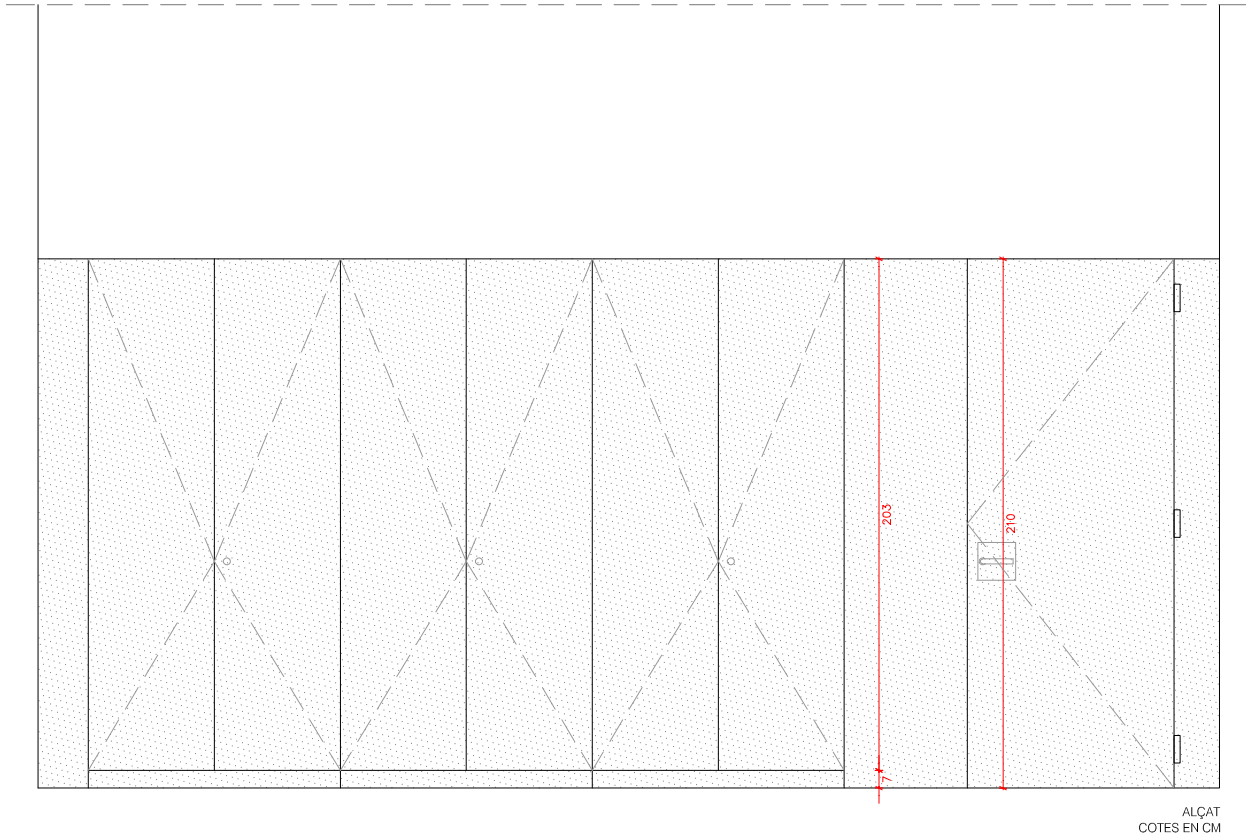



b FI  
03

TIPUS: PORTA EL60-C5 REVESTIDA AMB DM  
UNITATS: 1  
FUSTERIA: PORTA EI 60-C5 DE FUSTA PER PINTAR  
REVESTIDA A UNA CARA AMB PANELL DE DM PER PINTAR  
MANYERIA: MANETA AMB PLACA QUADRADA DE 180x180mm DEL PROGRAMA 2000 INOX D'ARCON O EQUIVALENT A AMBDES CARES  
FRONTISSES D'ACER INOX  
DESCRIPCIÓ: PORTA DE FUSTA EL60-C5 REVESTIDA A UNA CARA AMB PANELL DE DM PER PINTAR, ENRASADA A PARAMENT DE VESTÍBUL

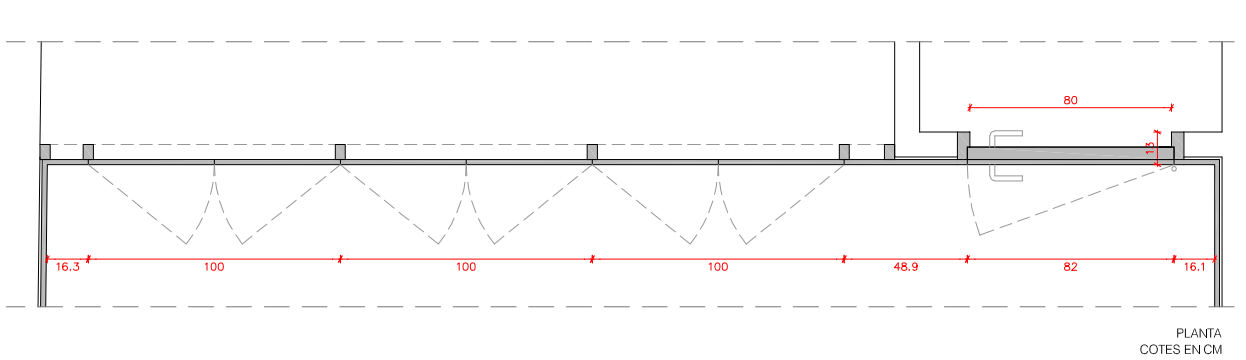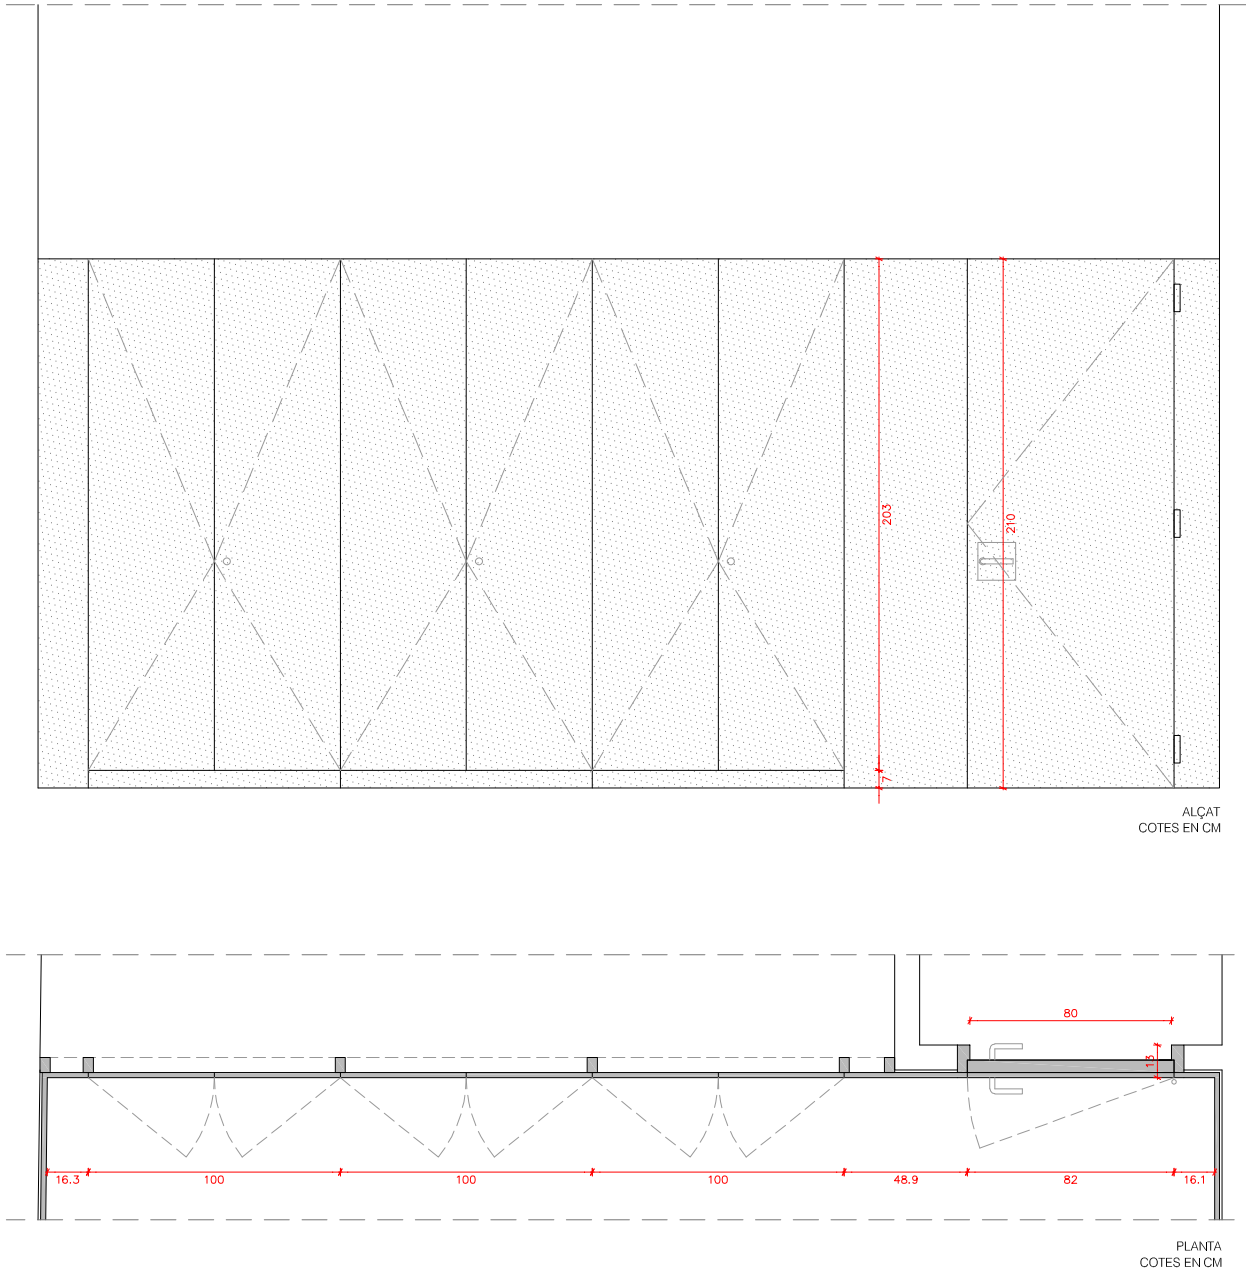




b Fi  
04

TIPUS: ARMARI SOTAESCALA  
UNITATS: 1  
FUSTERIA: BASTIMENT DE FUSTA DE PI DE 60x40mm  
PORTES DE DM HIDRÒFUG PER PINTAR DE 19mm DE GRUIX  
MANYERIA: FRONTISSES D'ACER INOX. I PANY  
DESCRIPCIÓ: ARMARI SOTAESCALA, AMB BASTIMENT DE FUSTA DE PI  
I PORTA DE DM PER PINTAR, ENRASAT A PARAMENT DEL VESTIBUL

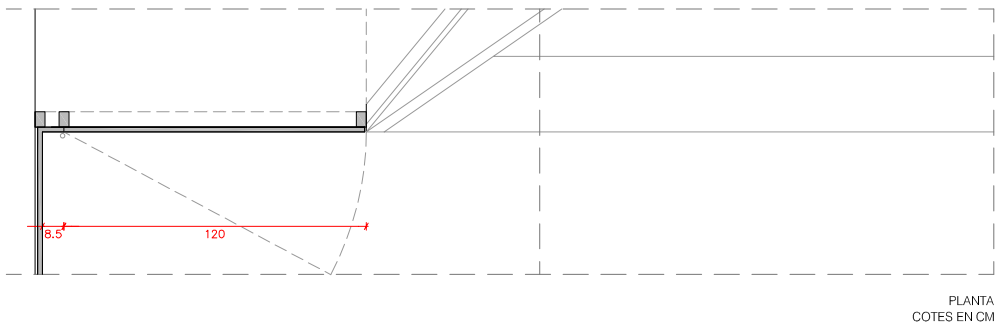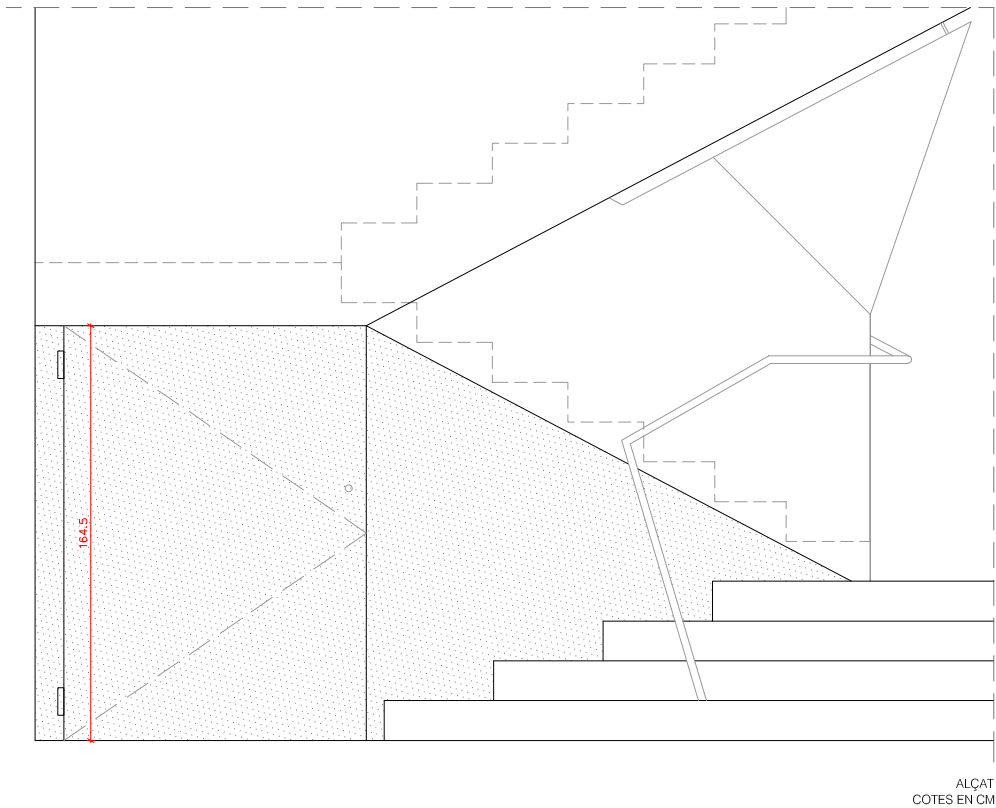

b Fi  
05



TIPUS: LLINDA I BRANCALS D'ACER  
UNITATS: 3  
MANYERIA: XAPA D'ACER PER PINTAR DE 5mm DE GRUIX  
FIXACIÓ BRANCALS: A PARET EXISTENT AMB RODONS DE Ø12mm I RESINES  
FIXACIÓ LLINDA: A HEB-180 SUPERIOR AMB SOLDADURA  
DESCRIPCIÓ: LLINDA I BRANCALS DE LA PORTA DEL MUNTACÀRREGUES, D'ACER PER PINTAR DE 5mm DE GRUIX,  
ENRASATS AL PARAMENT PREVIST

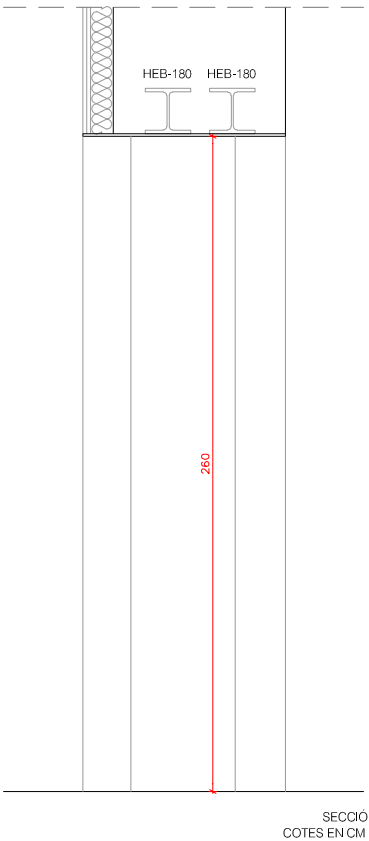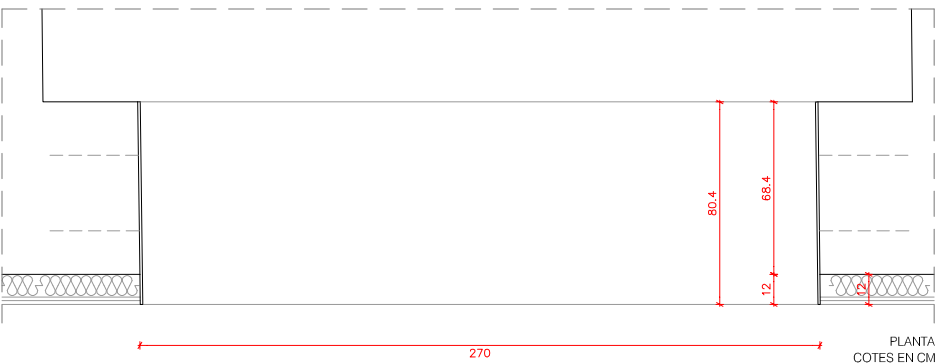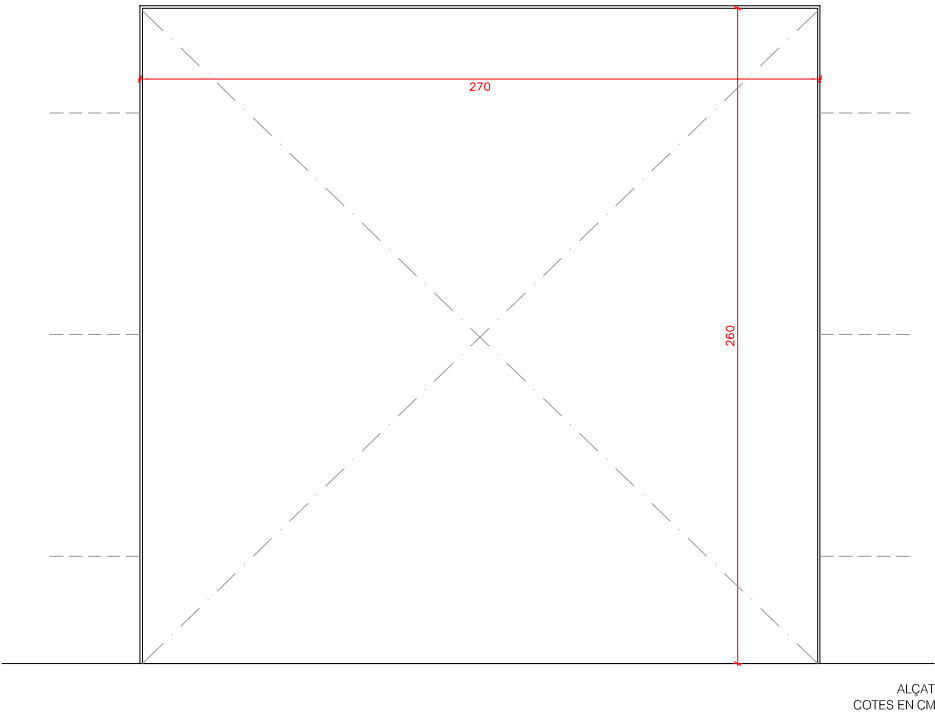

0.6  
0.3  
0  
1/30  
L'ARQUITECTE MUNICIPAL  
DAVID CLOSES I NÚÑEZ  
OCTUBRE DEL 2020  
FULL DE



b Fi  
06

TIPUS: PORTA EI 60-C5 AMB MARC PERIMETRAL  
UNITATS: 1  
MANYERIA: LLINDA I BRANCALS AMB XAPA D'ACER PER PINTAR DE 5mm DE GRUIX  
PORTA METÀL·LICA CONTRAINCENDIS AMB MARC ESPECIAL DE PASSADÍS  
MANETA AMB PLACA QUADRADA DE 180x180mm DEL PROGRAMA 2000  
INOX D'ARCON O EQUIVALENT  
BARRA ANTIPÀNIC DE LLISCAMENT TIPUS QUICK DE TESA O EQUIVALENT  
ACABAT INOX, SETINAT  
FRONTISSES D'ACER INOX  
ALTRES: REVESTIMENT DE LLINDA I BRANCALS AMB PERFIL OMEGA 82x16mm I DUES PLAQUES  
PLADUR FOC DE 15mm CADASCUNA (RESISTÈNCIA A FOC PREVISTA: EI 60)  
DESCRIPCIÓ: PORTA METÀL·LICA EI 60-C5 AMB MARC PERIMETRAL DE XAPA D'ACER PER PINTAR,  
DE 5mm DE GRUIX, REVESTIT AMB DUES PLAQUES DE PLADUR FOC

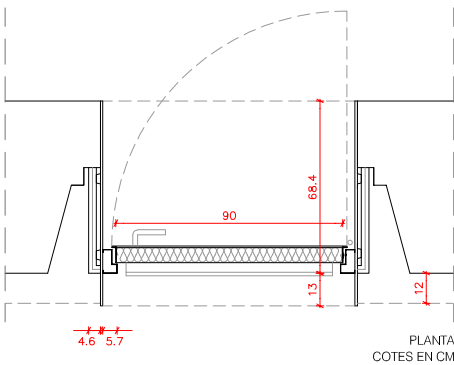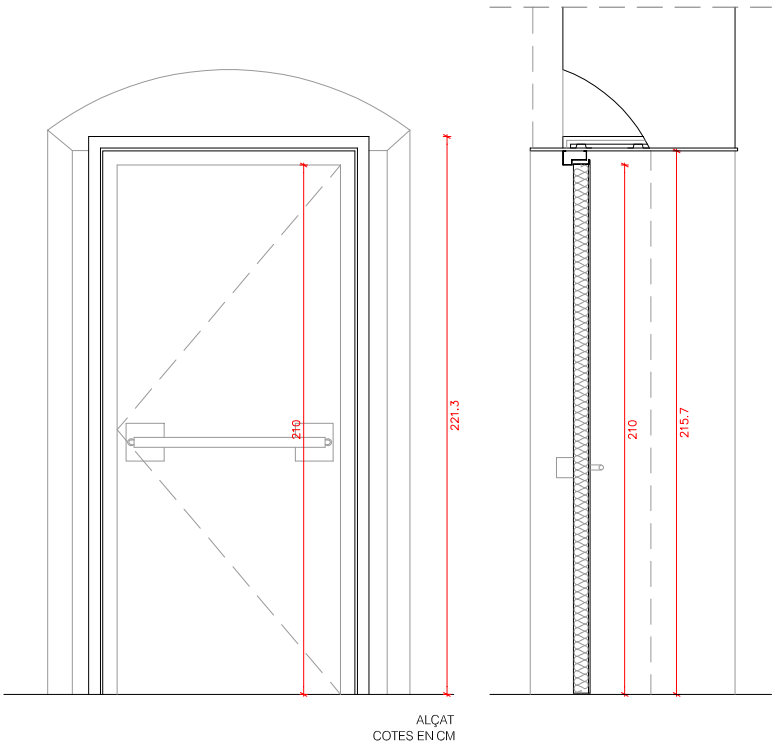



b Fi  
07

TIPUS: PORTA EI 60-C5 ESTÀNDAR  
UNITATS: 5 (4 OBERTURA ESQUERRA - 1 OBERTURA DRETA)  
MANYERIA: PORTA METÀL·LICA CONTRAINCENDIS AMB MARC  
ESTÀNDAR (FORMA DE Z)  
MANETA AMB PLACA QUADRADA DE 180x180mm  
DEL PROGRAMA 2000 INOX D'ARCON O EQUIVALENT  
BARRA ANTIPÀNIC DE LLISCAMENT TIPUS QUICK DE  
TESA O EQUIVALENT ACABAT INOX, SETINAT  
FRONTISSES D'ACER INOX  
DESCRIPCIÓ: PORTA METÀL·LICA EI 60-C5 PER PINTAR

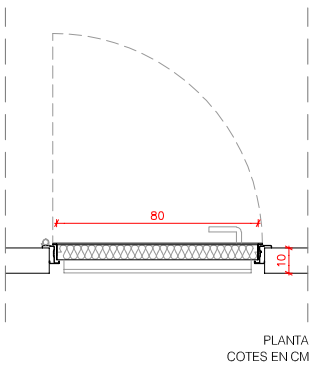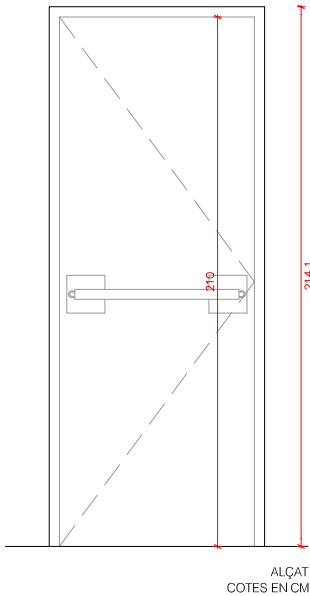



b Fi  
08

TIPUS: PORTA EI 60-C5 AMB MARC PERIMETRAL  
UNITATS: 2  
MANYERIA: LLINDA I BRANCALS AMB XAPA D'ACER PER PINTAR DE 5mm DE GRUIX  
PORTA METÀL·LICA CONTRAINCENDIS AMB MARC ESPECIAL DE PASSADÍS  
MANETA AMB PLACA QUADRADA DE 180x180mm DEL PROGRAMA 2000  
INOX D'ARCON O EQUIVALENT  
BARRA ANTIPÀNIC DE LLISCAMENT TIPUS QUICK DE TESA O EQUIVALENT  
ACABAT INOX, SETINAT  
FRONTISSES D'ACER INOX  
DESCRIPCIÓ: PORTA METÀL·LICA EI 60-C5 AMB MARC PERIMETRAL DE XAPA D'ACER,  
DE 5mm DE GRUIX, PER PINTAR

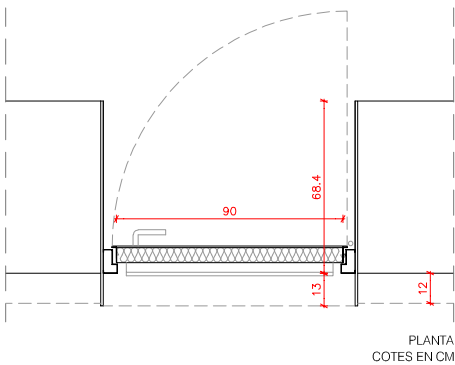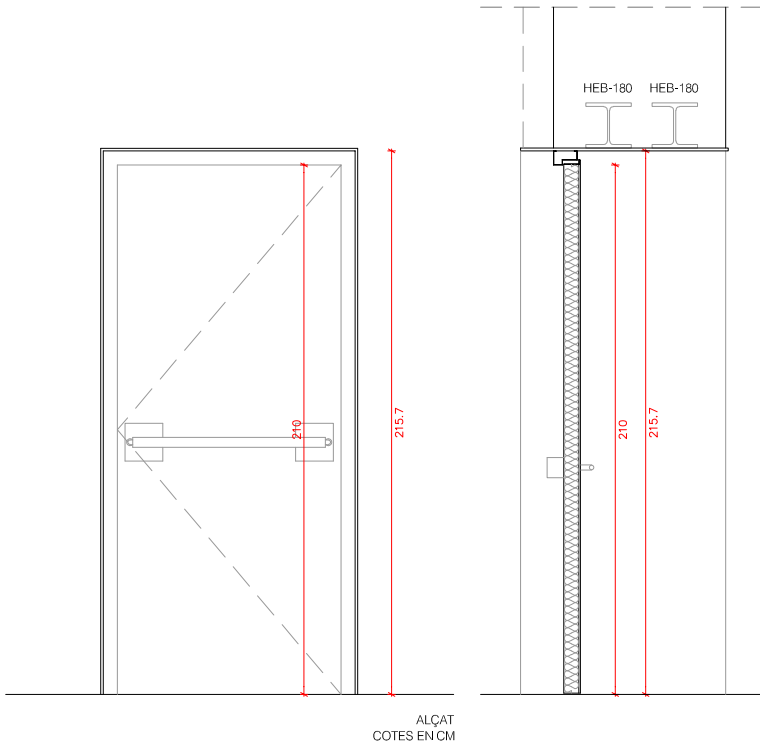

b Fi  
09

TIPUS: PORTA EI 60-C5 ESTÀNDAR  
UNITATS: 2  
MANYERIA: PORTA METÀL·LICA CONTRAINCENDIS AMB MARC  
ESTÀNDAR (FORMA DE Z)  
MANETA AMB PLACA QUADRADA DE 180x180mm  
DEL PROGRAMA 2000 INOX D'ARCON O EQUIVALENT  
A AMB DUES CARES  
FRONTISSES D'ACER INOX  
DESCRIPCIÓ: PORTA METÀL·LICA EI 60-C5 PER PINTAR

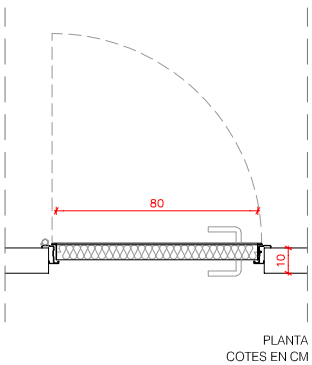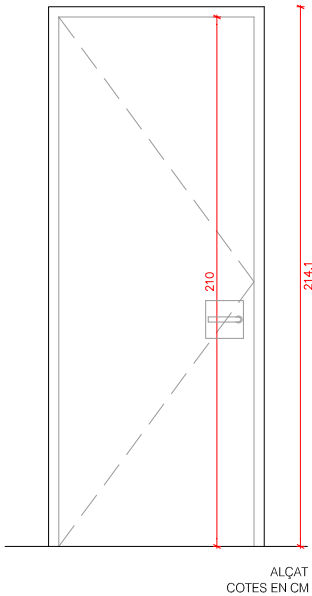

0.6  
0.3  
0  
1/30

L'ARQUITECTE MUNICIPAL


DAVID CLOSES I NÚÑEZ

OCTUBRE DEL 2020

FULL DE


Fe  
01

TIPUS: LLINDA, BRANCALS I MARXAPEU D'ACER GALVANITZAT  
UNITATS: 1  
MANYERIA: XAPA D'ACER GALVANITZAT DE 6mm DE GRUIX  
FIXACIÓ BRANCALS: A PARET EXISTENT AMB RODONS DE Ø12mm I RESINES  
FIXACIÓ LLINDA: A HEB-300 SUPERIOR AMB SOLDADURA  
DESCRIPCIÓ: LLINDA, BRANCALS I MARXAPEU DE LA PORTA DEL MUNTACÀRREGUES, D'ACER GALVANITZAT DE 6mm DE GRUIX,  
AMB VOL D'1cm SOBRE EL PARAMENT EXTERIOR

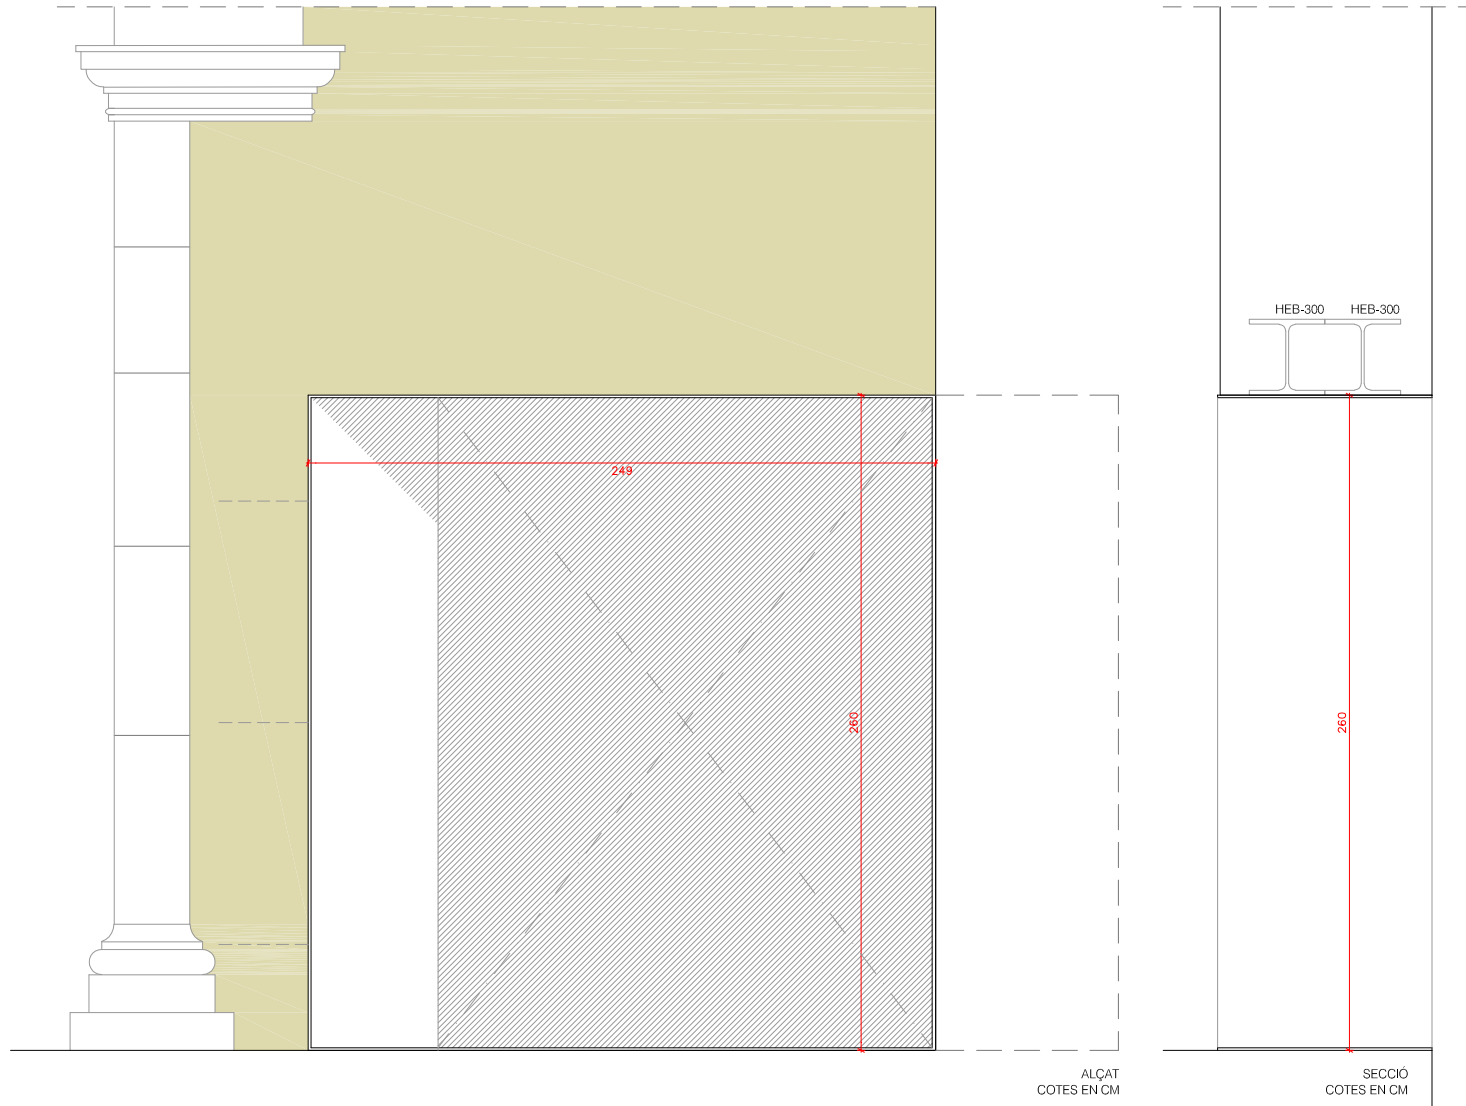


Xb Fe  
02

TIPUS: FUSTERIA EXTERIOR FIXA I BATENT  
UNITATS: 1  
MANYERIA: MARC PERIMETRAL DE XAPA D'ACER INOX. SETINAT DE 5mm  
FRONTISSES I TIBADOR D'ACER INOX. SETINAT, PANY DE SEURETAT I MANETA EXTRAÏBLE  
VIDRES: VIDRE AÏLLANT AMB CAMBRA 4+4/12/6  
BARANA DE VIDRE LAMINAR 5+5mm  
DESCRIPCIÓ: FINESTRAL FORMAT PER MARC PERIMETRAL D'ACER INOX. SETINAT  
AMB VIDRE AÏLLANT FIX I OBERTURA BATENT DE FUSTA D'IROKO

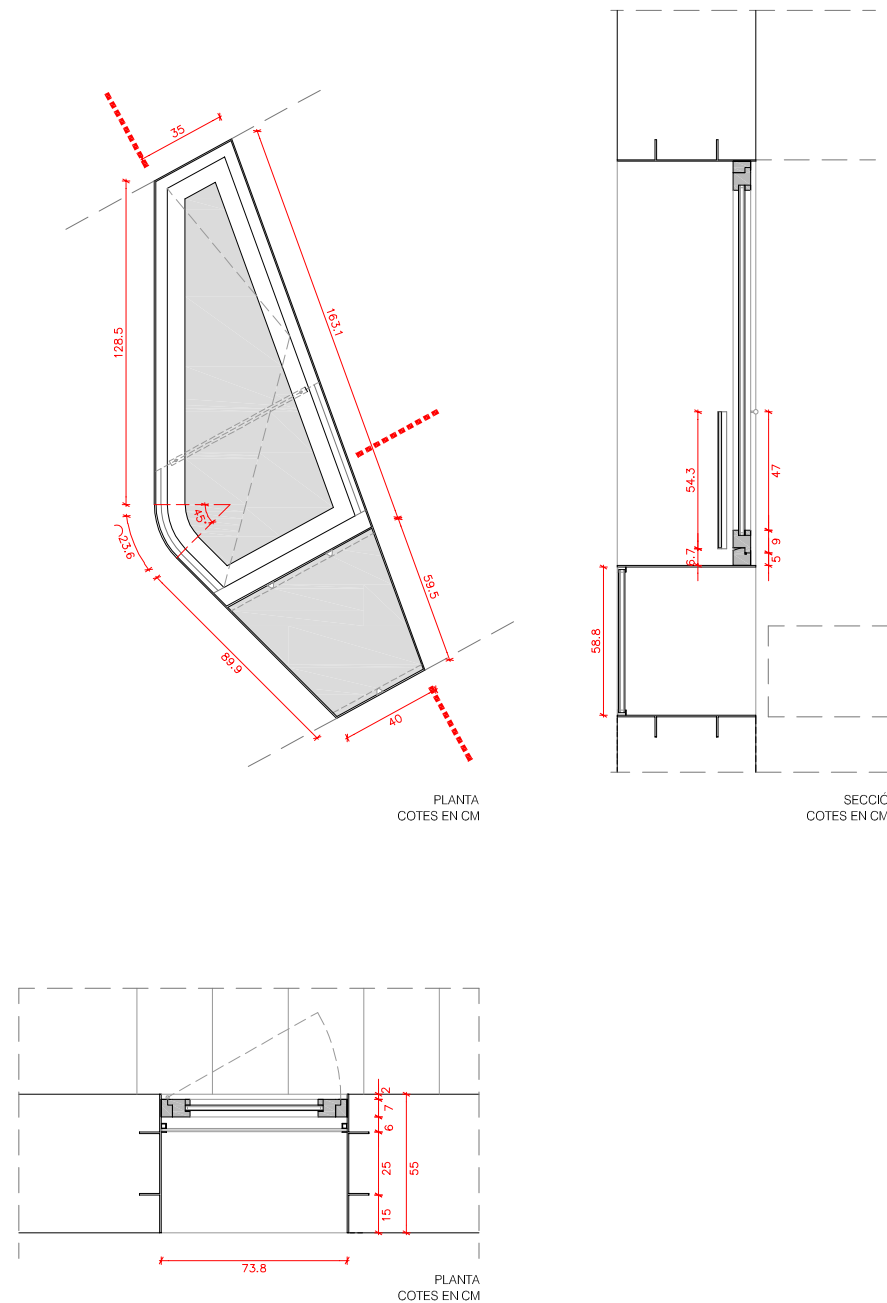




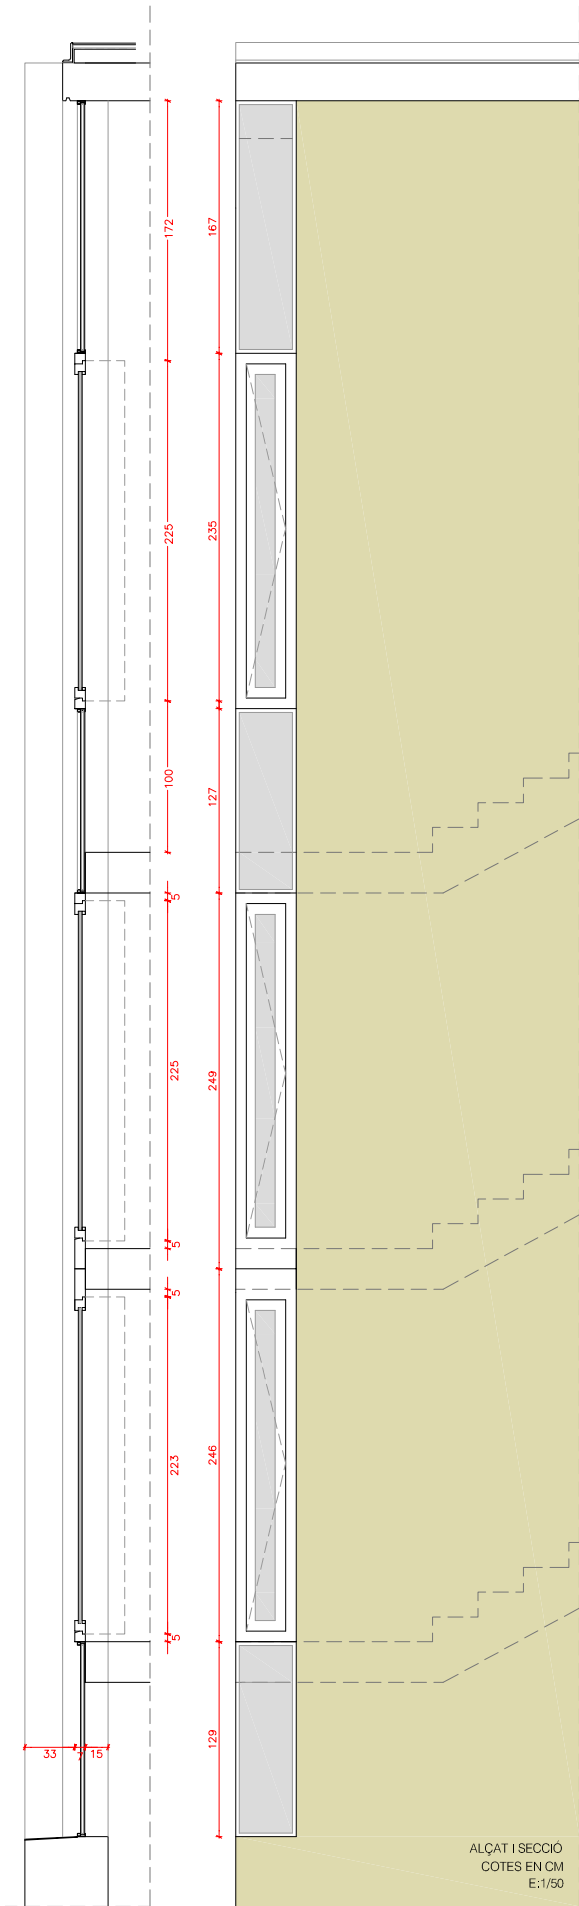


Xb|Fe  
03

TIPUS: FUSTERIA EXTERIOR FIXA I BATENT  
UNITATS: 1  
MANYERIA: LLINDA I AMPIT DE XAPA D'ACER INOX. SETINAT DE 5mm  
FRONTISSES D'ACER INOX. SETINAT, PANY DE SEGURETAT I MANETA EXTRAÏBLE  
VIDRES: VIDRE AÏLLANT AMB CAMBRA 4+4/12/6  
DESCRIPCIÓ: 3 FINESTRES BATENTS, DE FUSTA D'IROKO (BASTIMENT DE (68x68mm; FULLA DE 68x90mm) I 3 FINESTRES FIXES AMB PLANXA I QUADRAT PERIMETRAL D'ACER INOX. SETINAT, AMB VIDRE AÏLLANT

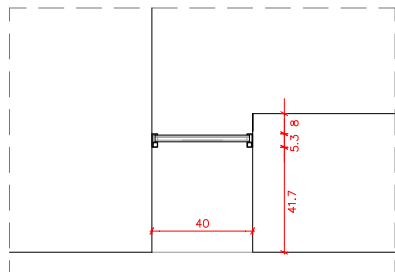


PLANTA FUSTERIA FIXA  
COTES EN CM

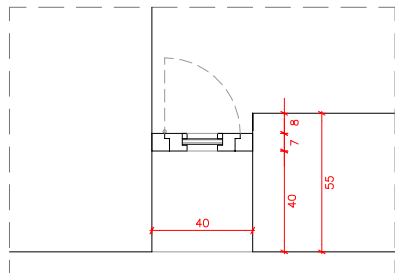


PLANTA FUSTERIA BATENT  
COTES EN CM

X|Fe  
04


TIPUS: FUSTERIA EXTERIOR FIXA  
UNITATS: 1  
MANYERIA: LLINDA I AMPIT DE XAPA D'ACER INOX. SETINAT DE 5mm  
VIDRES: VIDRE AÏLLANT AMB CAMBRA 4+4/12/6  
DESCRIPCIÓ: FINESTRAL FORMAT PER PLANXA I QUADRAT PERIMETRAL D'ACER INOX. SETINAT AMB UN VIDRE AÏLLANT FIX

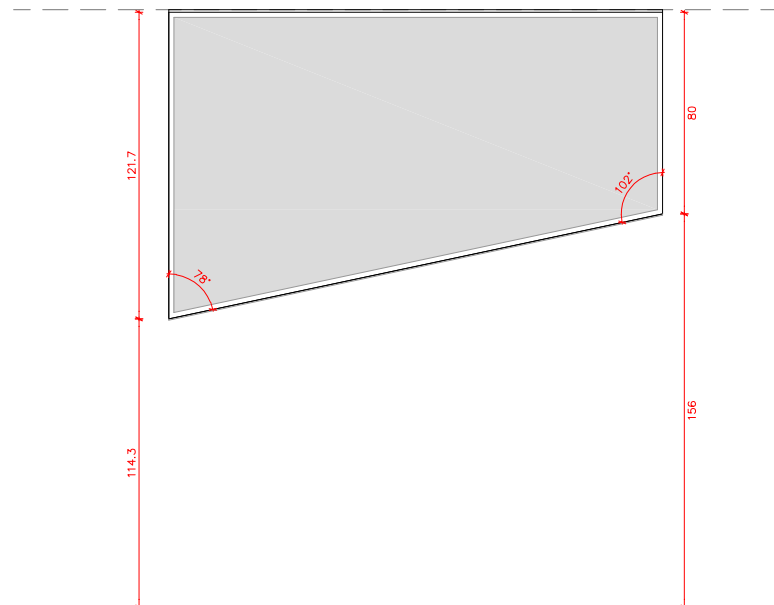

ALÇAT  
COTES EN CM

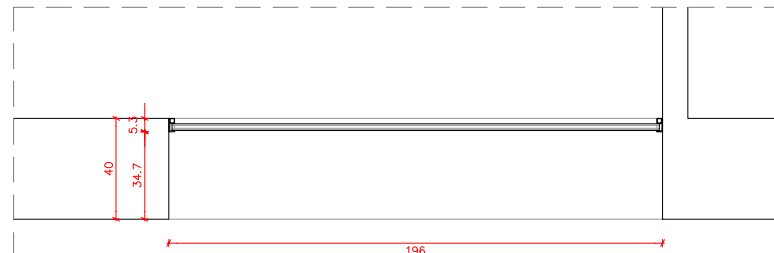

PLANTA  
COTES EN CM

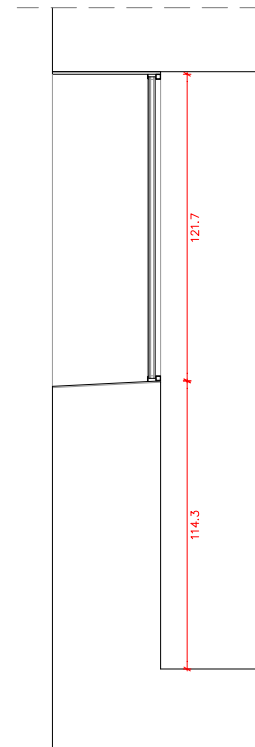

SECCIÓ  
COTES EN CM

0.6

0.3

0

1/30

L'ARQUITECTE MUNICIPAL


DAVID CLOES I NÚÑEZ

OCTUBRE DEL 2020

FULL DE


Xo|Fe  
05

TIPUS: FUSTERIA EXTERIOR FIXA I OSCIL·LOBATENT  
UNITATS: 1  
MANYERIA: LLINDA I AMPIT DE XAPA D'ACER INOX. SETINAT DE 5mm.  
FRONTISSES D'ACER INOX. SETINAT. PANY DE SEGURETAT I MANETA EXTRAÏBLE  
VIDRES: VIDRE AÏLLANT AMB CAMBRA 4+4/12/6  
DESCRIPCIÓ: FINESTRAL FORMAT PER PLANXA I QUADRAT PERIMETRAL D'ACER INOX. SETINAT AMB VIDRE AÏLLANT FIX I UNA BALCONERA OSCIL·LOBATENT DE FUSTA D'IROKO

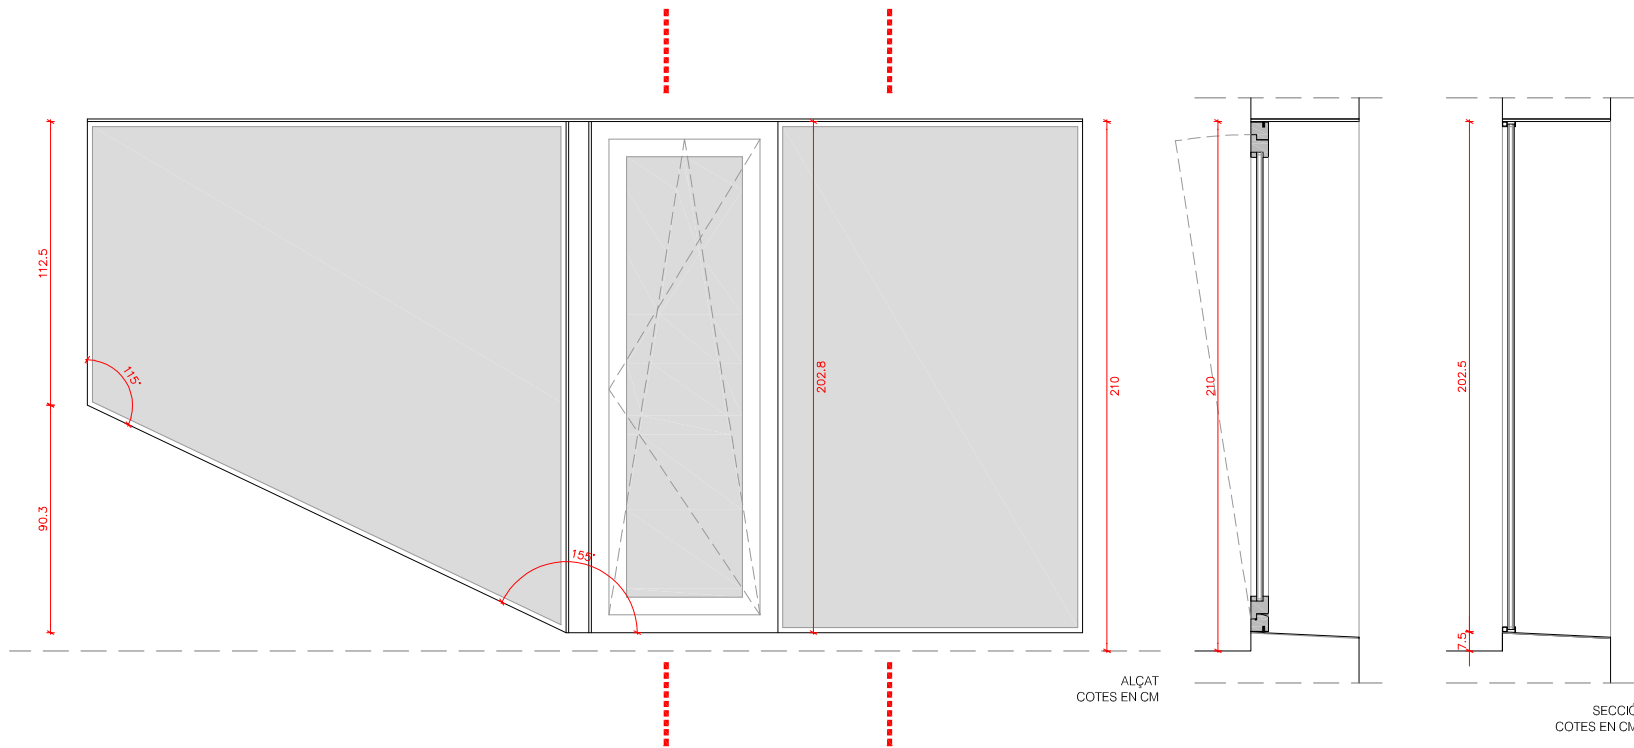

Xo|Fe  
06

TIPUS: FUSTERIA EXTERIOR FIXA I OSCIL·LOBATENT  
UNITATS: 1  
MANYERIA: LLINDA I AMPIT DE XAPA D'ACER INOX. SETINAT DE 5mm.  
FRONTISSES D'ACER INOX. SETINAT. PANY DE SEGURETAT I MANETA EXTRAÏBLE  
VIDRES: VIDRE AÏLLANT AMB CAMBRA 4+4/12/6  
DESCRIPCIÓ: FINESTRAL FORMAT PER PLANXA I QUADRAT PERIMETRAL D'ACER INOX. SETINAT AMB VIDRE AÏLLANT FIX I UNA BALCONERA OSCIL·LOBATENT DE FUSTA D'IROKO

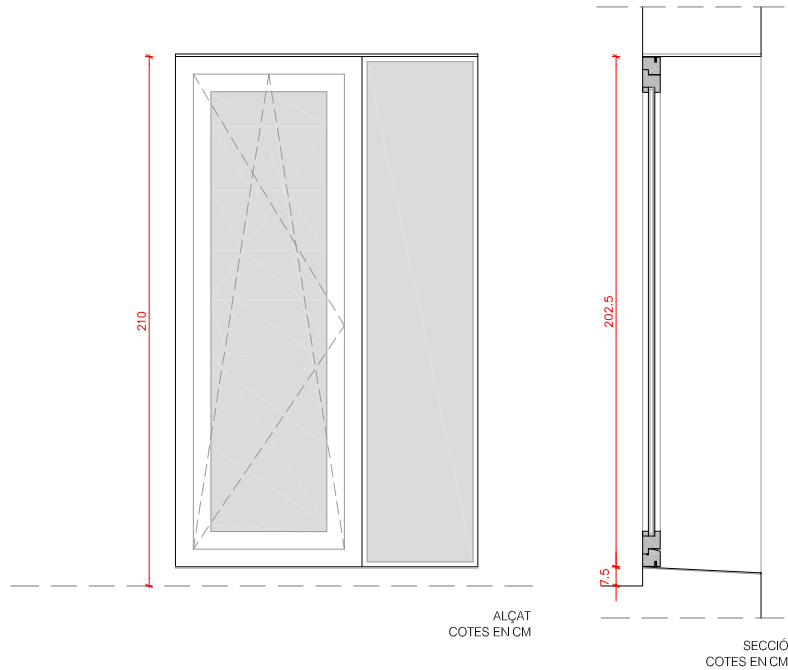

0.6  
0.3  
0  
1/30

L'ARQUITECTE MUNICIPAL


DAVID CLOSES I NÚÑEZ

OCTUBRE DEL 2020


FULL DE





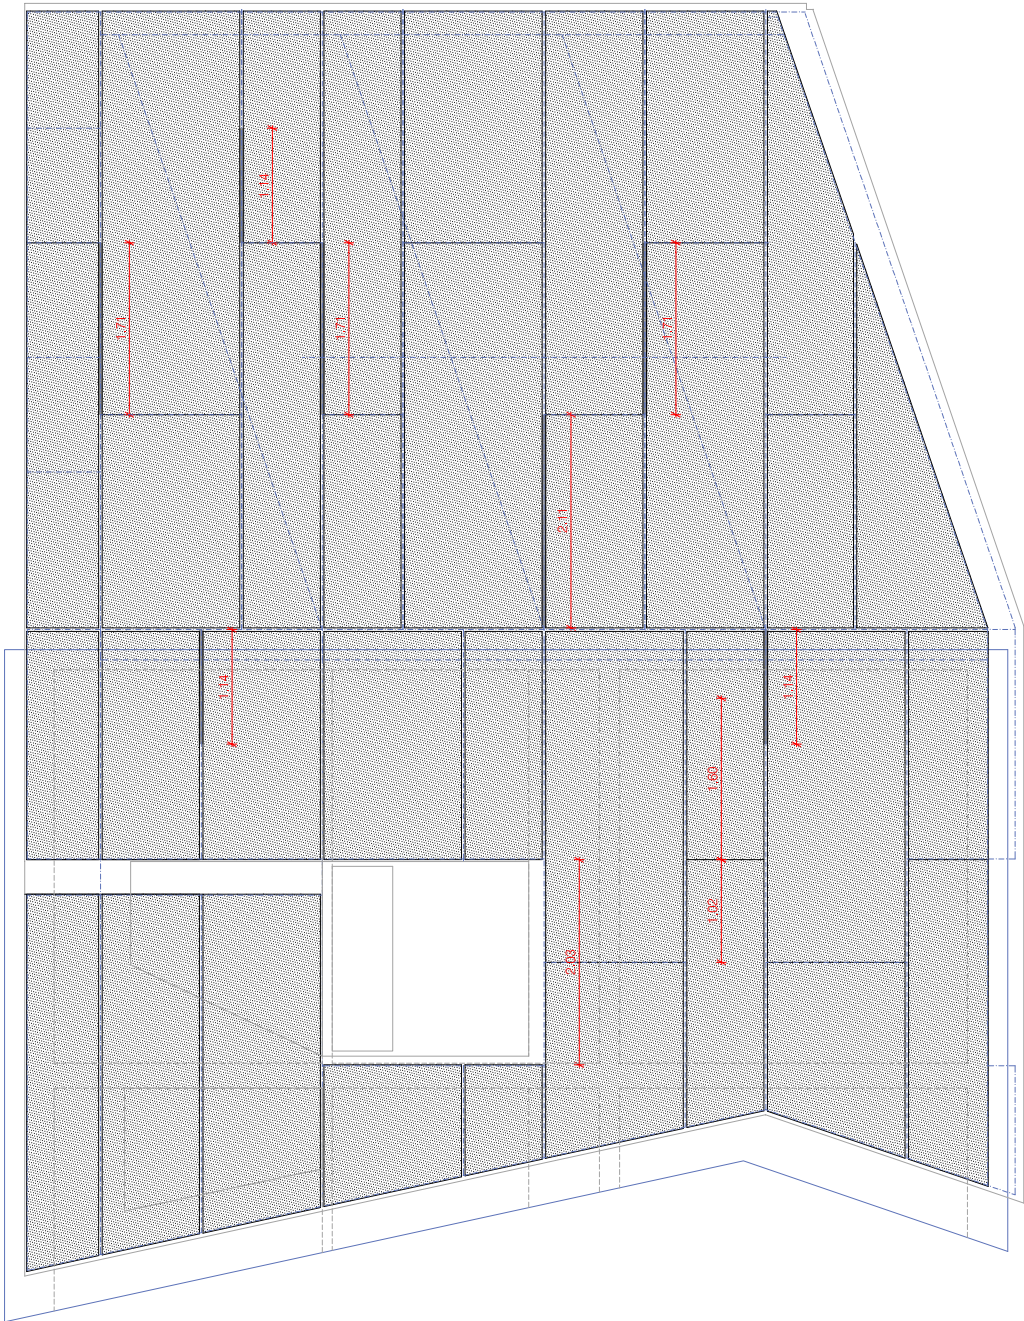

TANCAMENTS

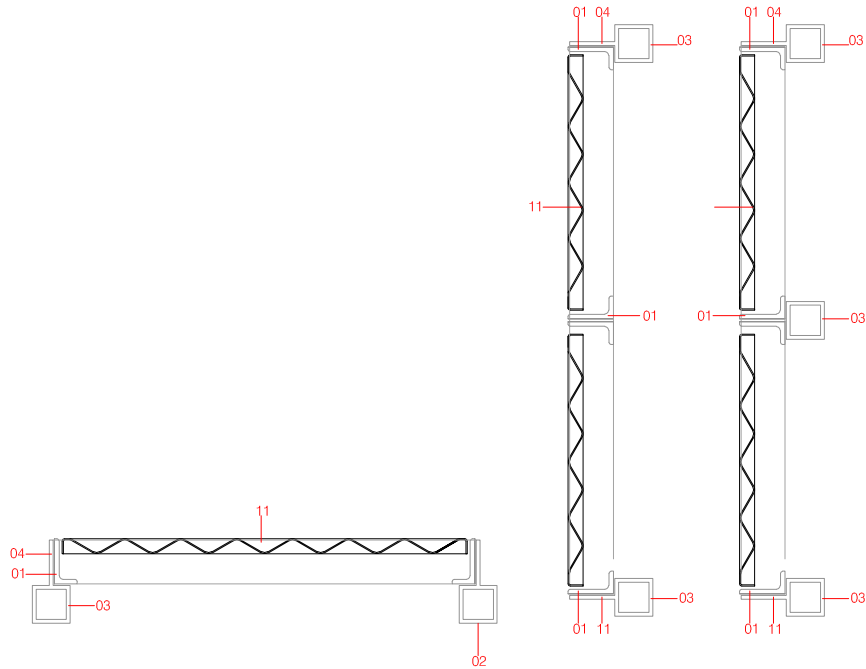


secció horitzontal i vertical  
DETALL PANELLS DEPLOYEÉ e:1/10

- PERFIL L 60x30x6mm D'ACER INOX 01
- TUB RECTANGULAR 050X50x4mm D'ACER INOX 02
- TUB QUADRAT 50X50x4mm D'ACER INOX 03
- PASSAMÀ 5mm DE GRUIX D'ACER INOX 04
- ESTRUCTURA DE SUPORT 05
- FIXACIÓ A L'ESTRUCTURA DE SUPORT AMB TUB 50x50x4mm D'ACER INOX 06
- FIXACIÓ A L'ESTRUCTURA DE SUPORT AMB PASSAMÀ 150x100x8mm D'ACER INOX 07
- PLANXA D'ACER INOX, 5mm DE GRUIX 08


PASSAMÀ DE 160x5mm D'ACER INOXIDABLE

DEPLOYEÉ 1 (POC ESTIRAT)

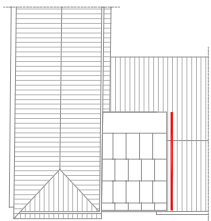


1.50  
0.75  
0  
0.75  
L'ARQUITECTE MUNICIPAL  
DAVID CLOSÉS I NÚÑEZ  
OCTUBRE DEL 2020  
FULL DE

- PERFIL L 60x30x6mm D'ACER INOX 01
- TUB RECTANGULAR 050X50x4mm D'ACER INOX 02
- TUB QUADRAT 50X50x4mm D'ACER INOX 03
- PASSAMÀ 5mm DE GRUIX D'ACER INOX 04
- ESTRUCTURA DE SUPORT 05
- FIXACIÓ A L'ESTRUCTURA DE SUPORT AMB TUB 50x50x4mm D'ACER INOX 06
- FIXACIÓ A L'ESTRUCTURA DE SUPORT AMB PASSAMÀ 50x5mm D'ACER INOX 07
- PLANXA D'ACER INOX, 5mm DE GRUIX 08

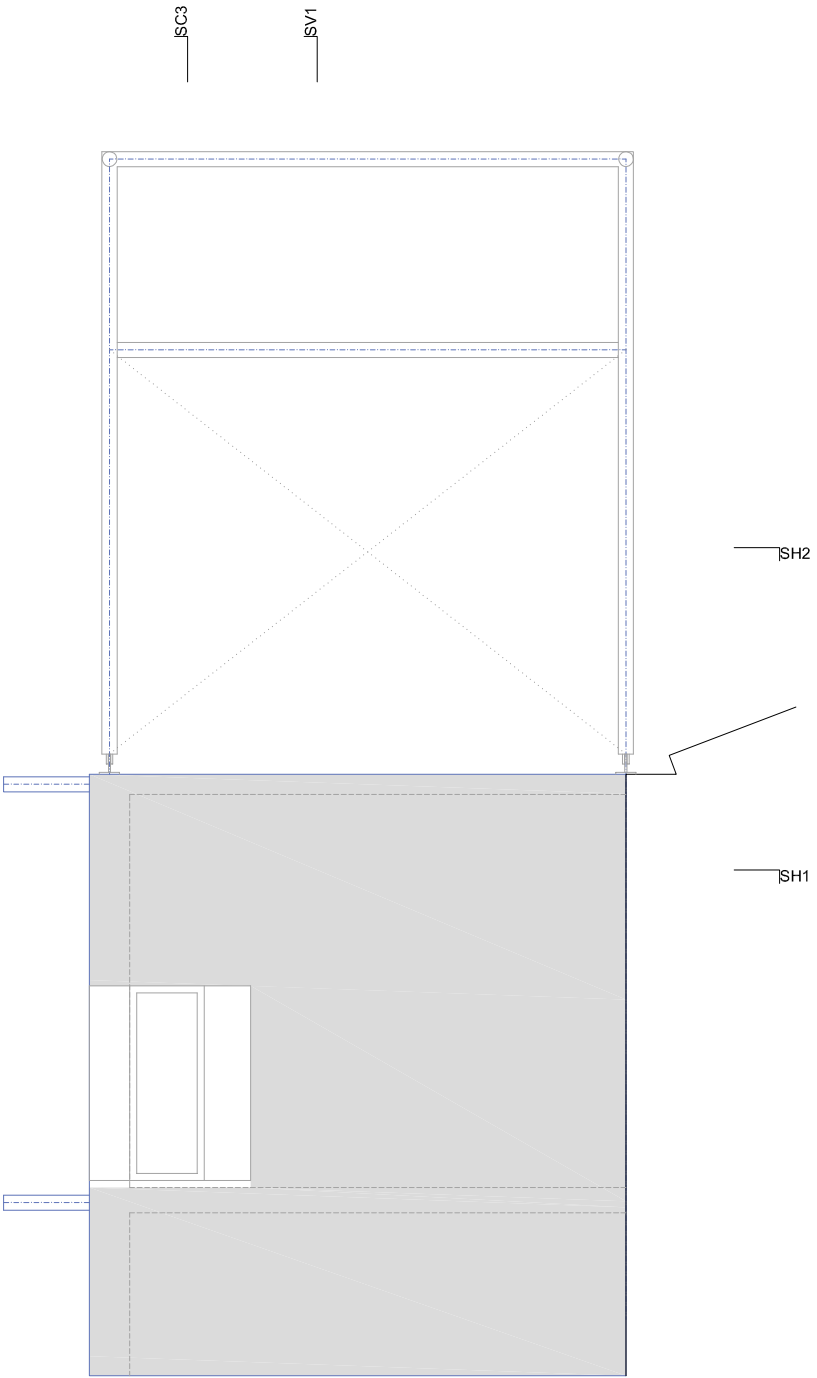


ESTRUCTURA DE SUPORT

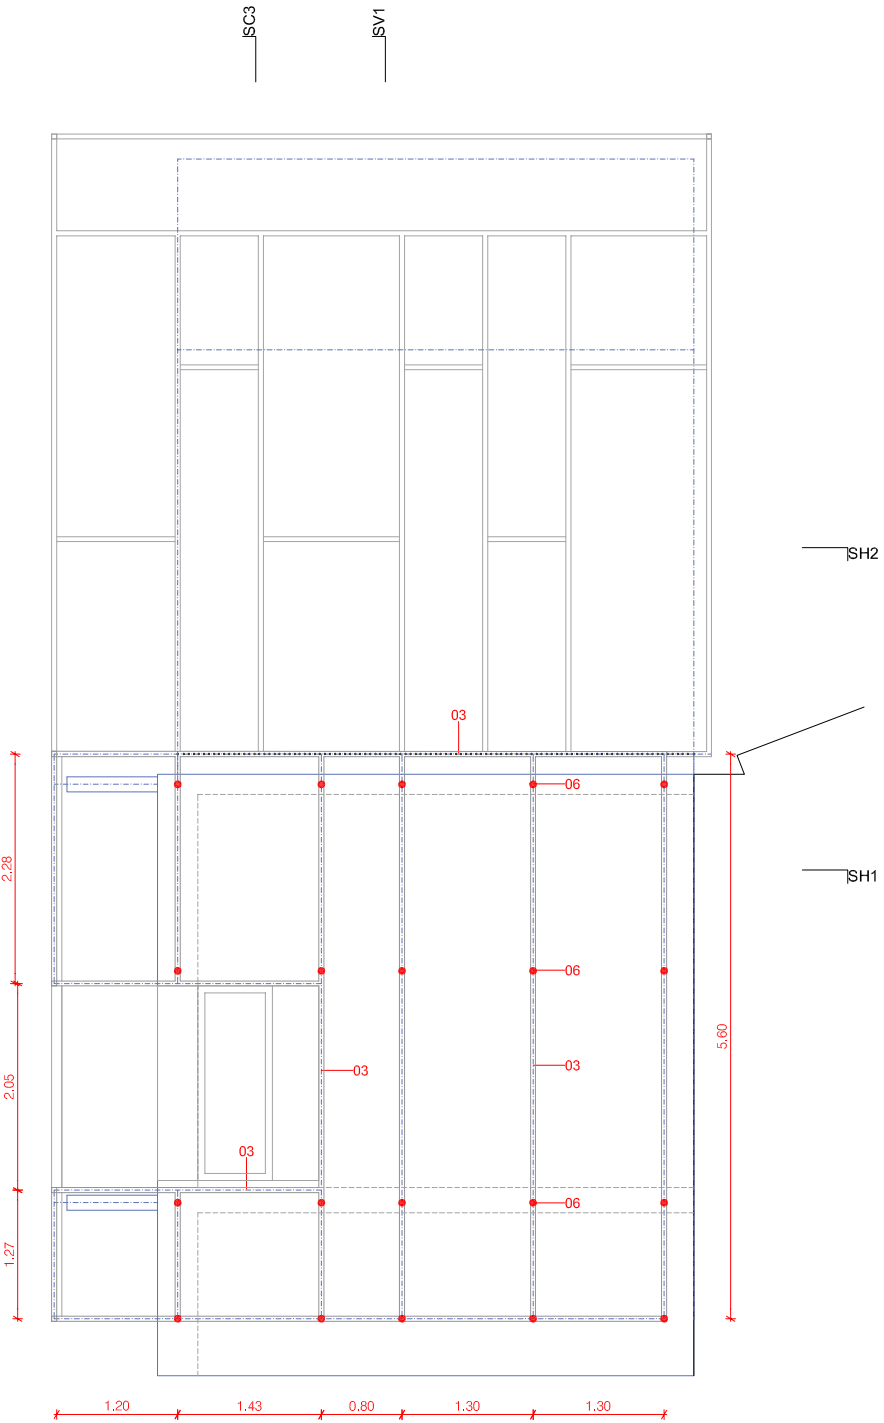



SUBESTRUCTURA

ESTRUCTURA METÀL·LICA

MUR ESTRUCTURAL

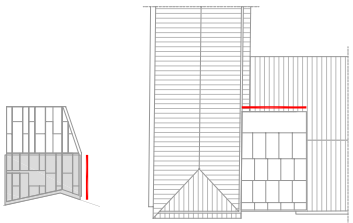


1.50  
0.75  
0  
0.75  
1.50  
L'ARQUITECTE MUNICIPAL  
DAVID CLOSÉS I NÚÑEZ  
OCTUBRE DEL 2020  
FULL DE

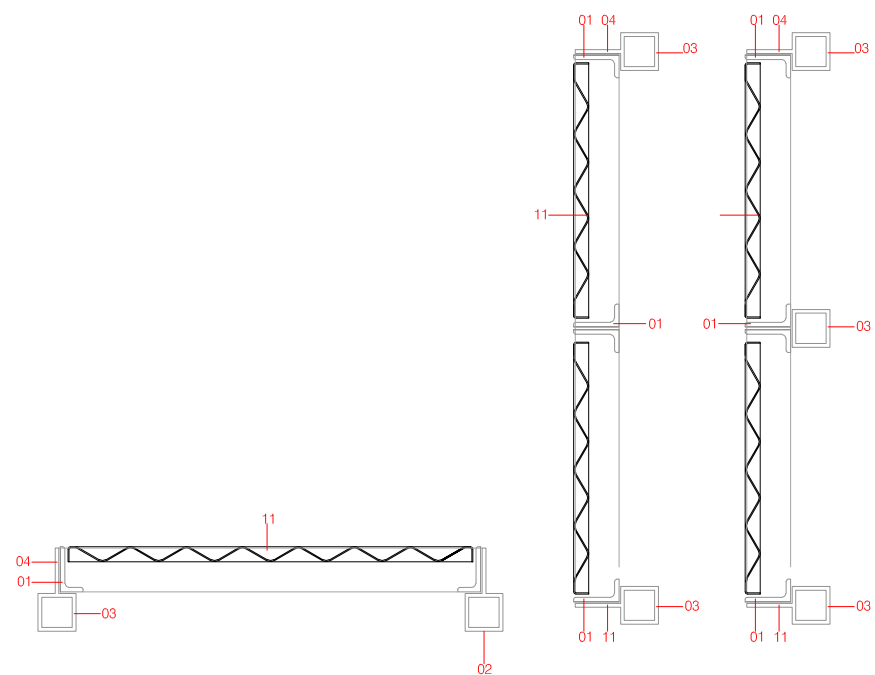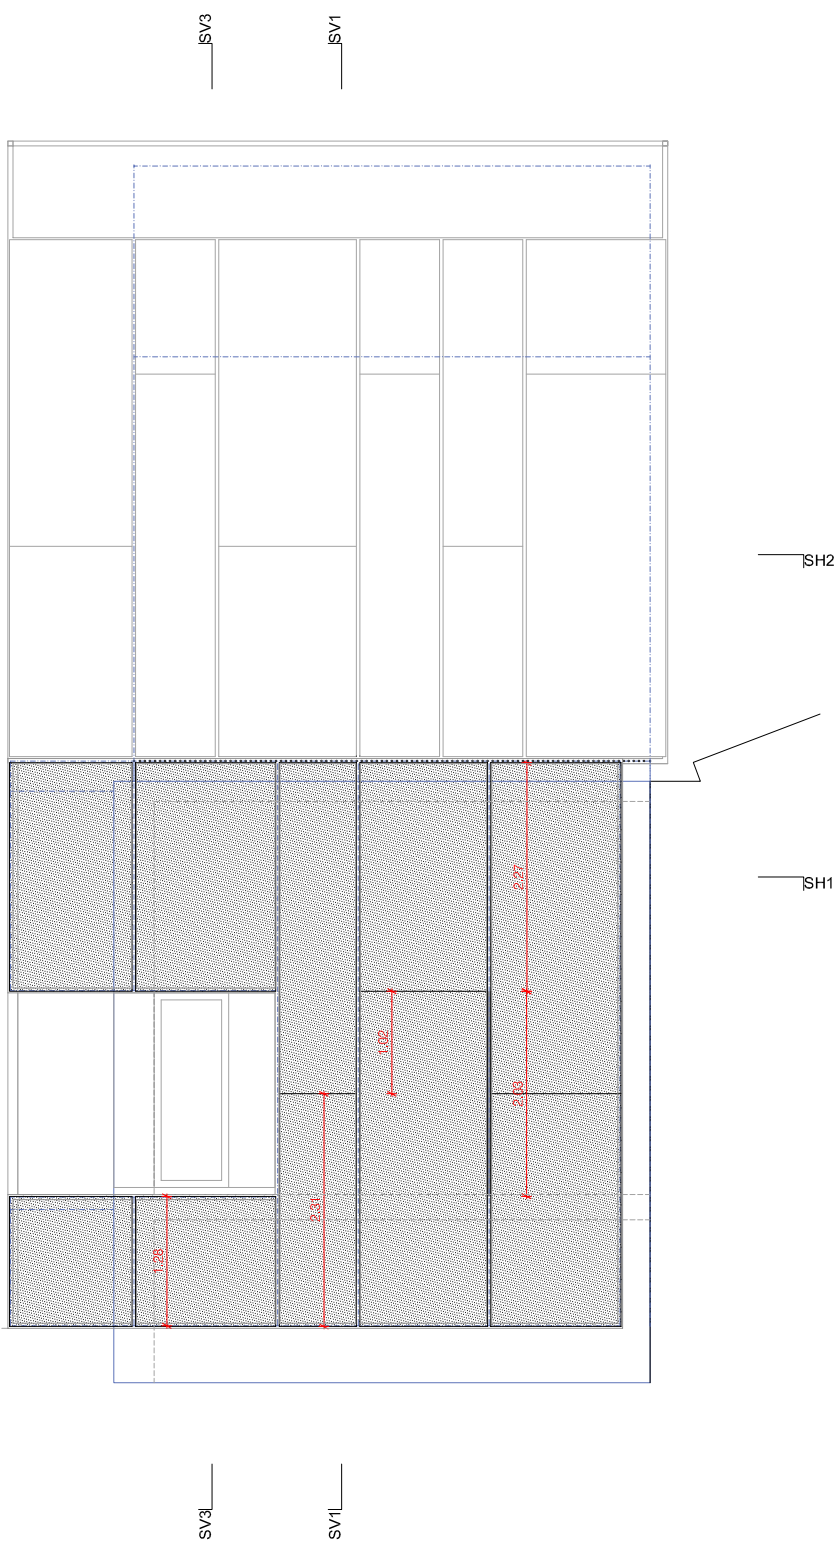

- PERFIL L 60x30x6mm D'ACER INOX 01
- TUB RECTANGULAR 050X50X4mm D'ACER INOX 02
- TUB QUADRAT 50X50X4mm D'ACER INOX 03
- PASSAMÀ 5mm DE GRUIX D'ACER INOX 04
- ESTRUCTURA DE SUPORT 05
- FIXACIÓ A L'ESTRUCTURA DE SUPORT AMB TUB 50x50x4mm D'ACER INOX 06
- FIXACIÓ A L'ESTRUCTURA DE SUPORT AMB PASSAMÀ 50x5mm D'ACER INOX 07
- PLANXA D'ACER INOX, 5mm DE GRUIX 08


PASSAMÀ DE 160x5mm D'ACER INOXIDABLE

DEPLOYÉ 1 (POC ESTIRAT)

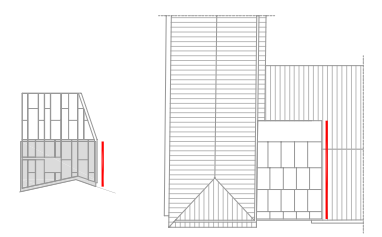


1.50  
0.75  
0  
0.75  
L'ARQUITECTE MUNICIPAL  
DAVID CLOES I NÚÑEZ  
OCTUBRE DEL 2020  
FULL DE

- PERFIL L 60x30x6mm D'ACER INOX 01
- TUB RECTANGULAR 050X50x4mm D'ACER INOX 02
- TUB QUADRAT 50X50x4mm D'ACER INOX 03
- PASSAMÀ 5mm DE GRUIX D'ACER INOX 04
- ESTRUCTURA DE SUPORT 05
- FIXACIÓ A L'ESTRUCTURA DE SUPORT AMB TUB 50x50x4mm D'ACER INOX 06
- FIXACIÓ A L'ESTRUCTURA DE SUPORT AMB PASSAMÀ 50x5mm D'ACER INOX 07
- PLANXA D'ACER INOX, 5mm DE GRUIX 08

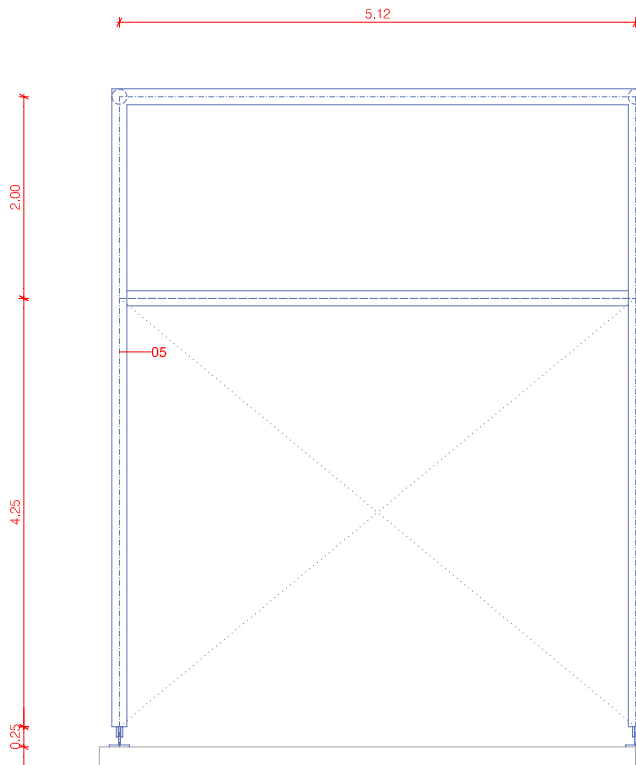


ESTRUCTURA DE SUPORT

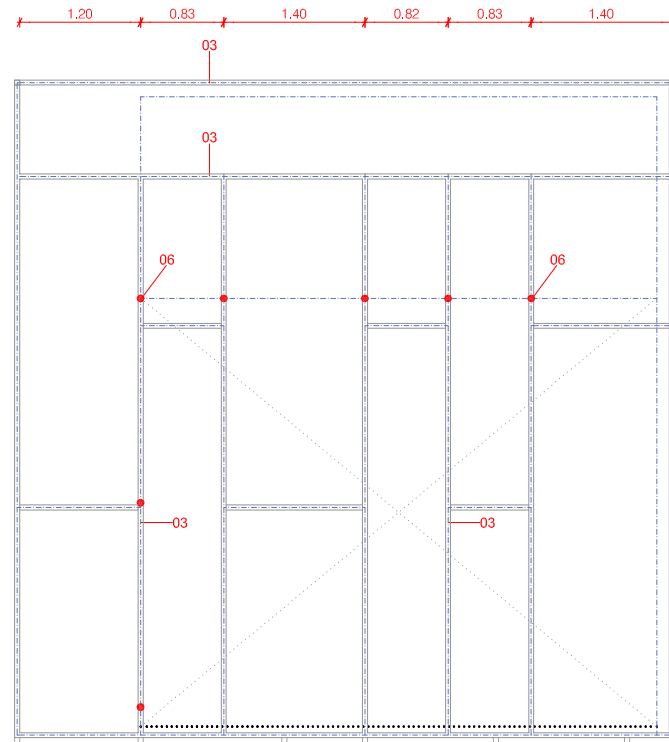

SUBESTRUCTURA

ESTRUCTURA METÀL·LICA

MUR ESTRUCTURAL

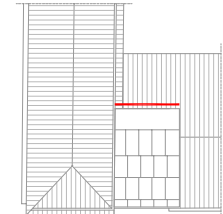

1.50  
0.75  
0  
-0.75

L'ARQUITECTE MUNICIPAL


DAVID CLOSÉS I NÚÑEZ

OCTUBRE DEL 2020


FULL DE

P70



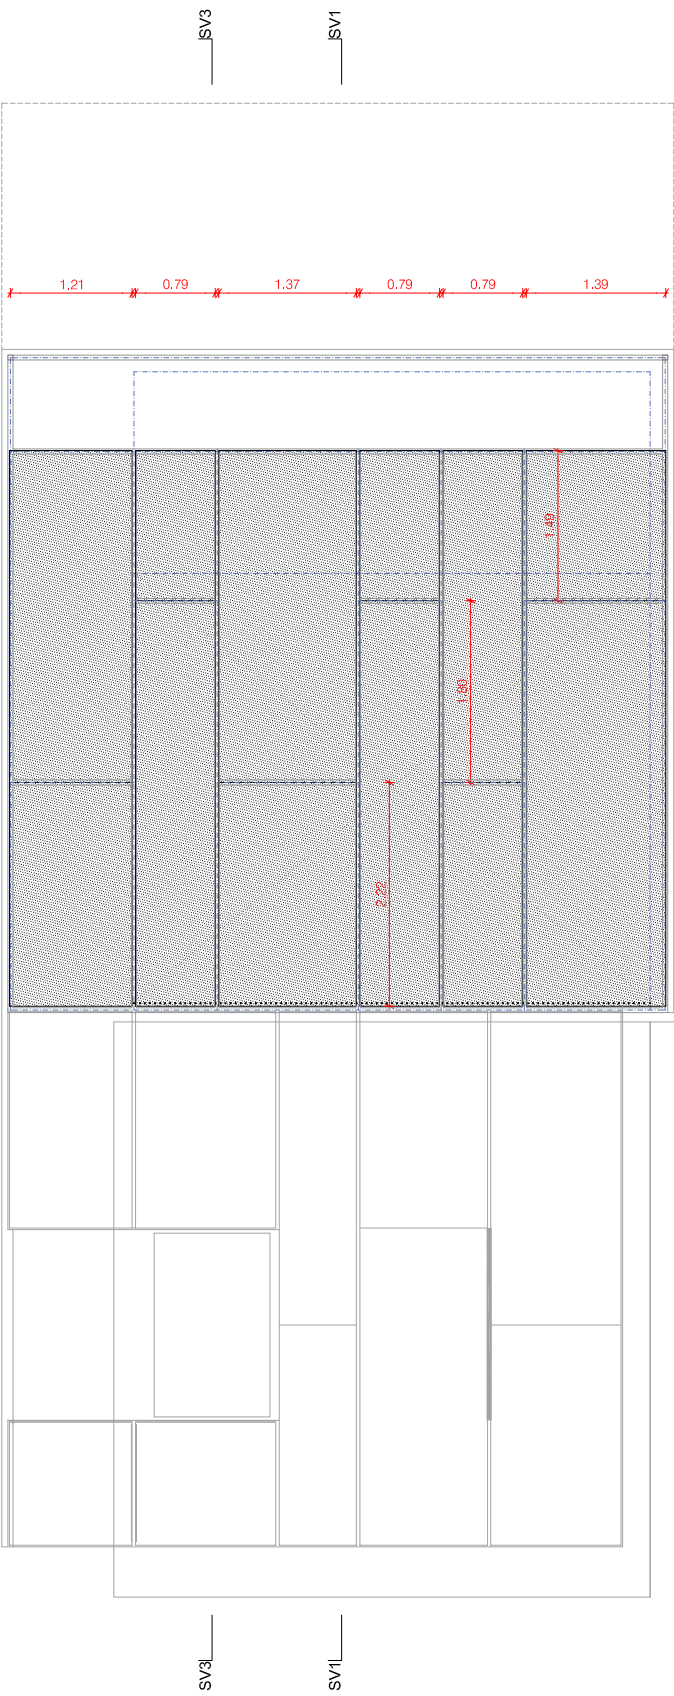

TANCAMENTS

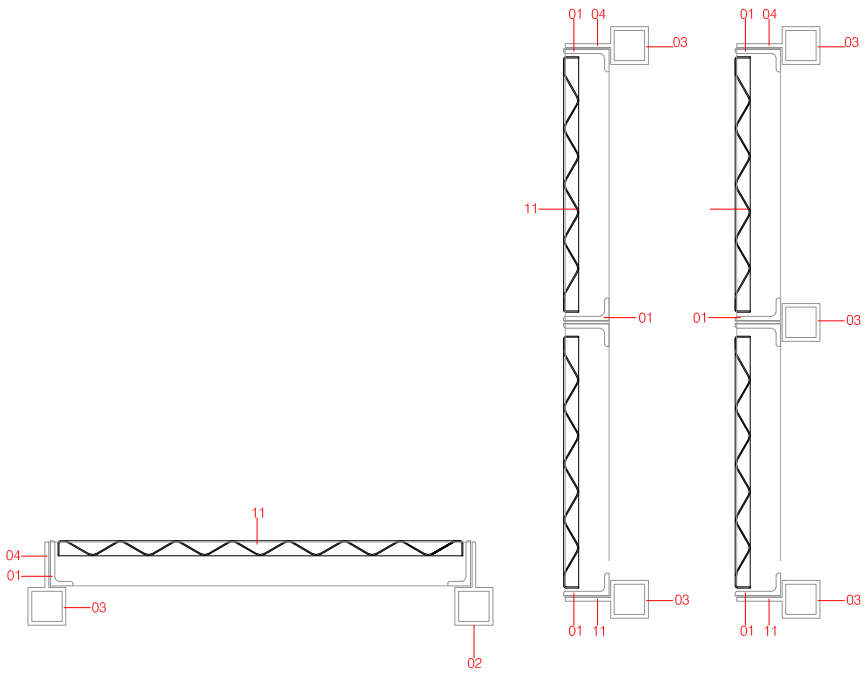


secció horitzontal i vertical  
DETALL PANELS DEPLOYÉÉ e:1/10

- PERFIL L 60x30x6mm D'ACER INOX 01
- TUB RECTANGULAR 050X50x4mm D'ACER INOX 02
- TUB QUADRAT 50X50x4mm D'ACER INOX 03
- PASSAMÀ 5mm DE GRUIX D'ACER INOX 04
- ESTRUCTURA DE SUPORT 05
- FIXACIÓ A L'ESTRUCTURA DE SUPORT AMB TUB 50x50x4mm D'ACER INOX 06
- FIXACIÓ A L'ESTRUCTURA DE SUPORT AMB PASSAMÀ 50x5mm D'ACER INOX 07
- PLANXA D'ACER INOX, 5mm DE GRUIX 08

PASSAMÀ DE 160x5mm D'ACER INOXIDABLE

DEPLOYÉÉ 1 (POC ESTIRAT)

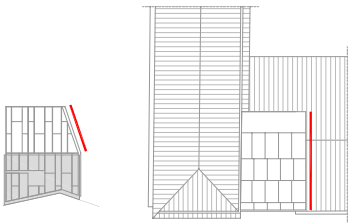


1.50  
0.75  
0  
0.75

L'ARQUITECTE MUNICIPAL  
DAVID CLOSÉS I NÚÑEZ  
OCTUBRE DEL 2020


FULL DE

SV2

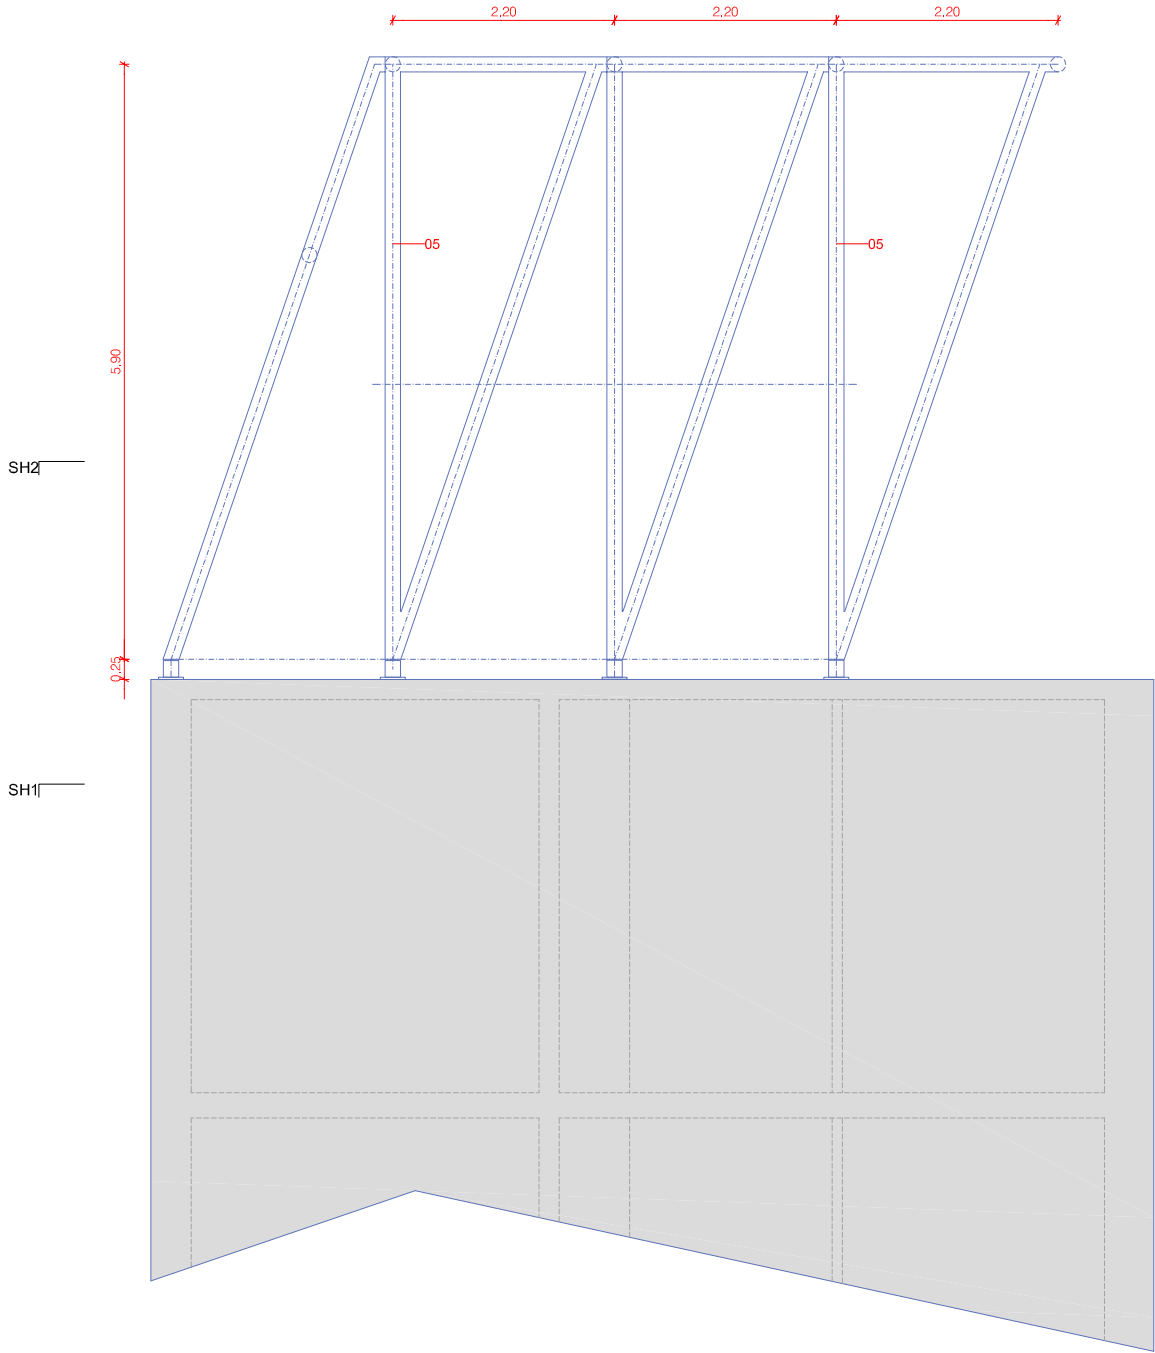


ESTRUCTURA DE SUPORT

SV2

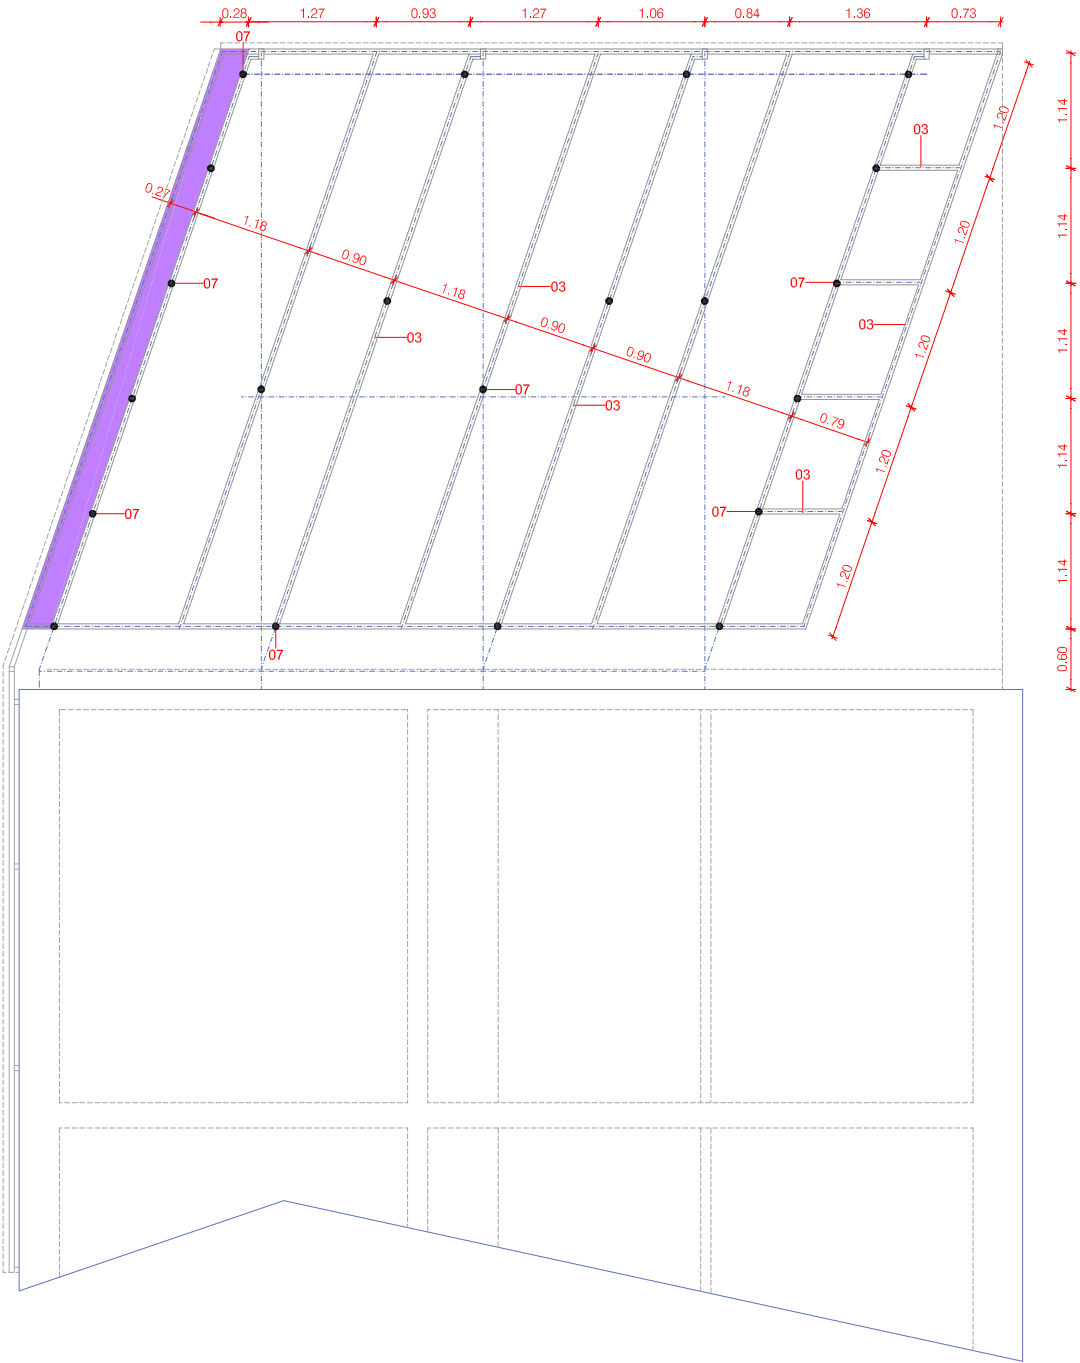


SUBESTRUCTURA

- PERFIL L 60x30x6mm D'ACER INOX 01
- TUB RECTANGULAR 050X50x4mm D'ACER INOX 02
- TUB QUADRAT 50X50x4mm D'ACER INOX 03
- PASSAMÀ 5mm DE GRUIX D'ACER INOX 04
- ESTRUCTURA DE SUPORT 05
- FIXACIÓ A L'ESTRUCTURA DE SUPORT AMB TUB 50x50x4mm D'ACER INOX 06
- FIXACIÓ A L'ESTRUCTURA DE SUPORT AMB PASSAMÀ 50x5mm D'ACER INOX 07
- PLANXA D'ACER INOX, 5mm DE GRUIX 08

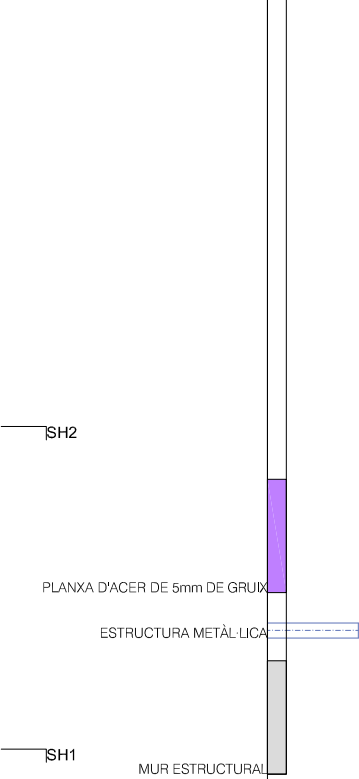


1.5  
0.75  
0  
-0.75  
-1.5  
L'ARQUITECTE MUNICIPAL  
DAVID CLOSÉS I NÚÑEZ  
OCTUBRE DEL 2020  
FULL DE

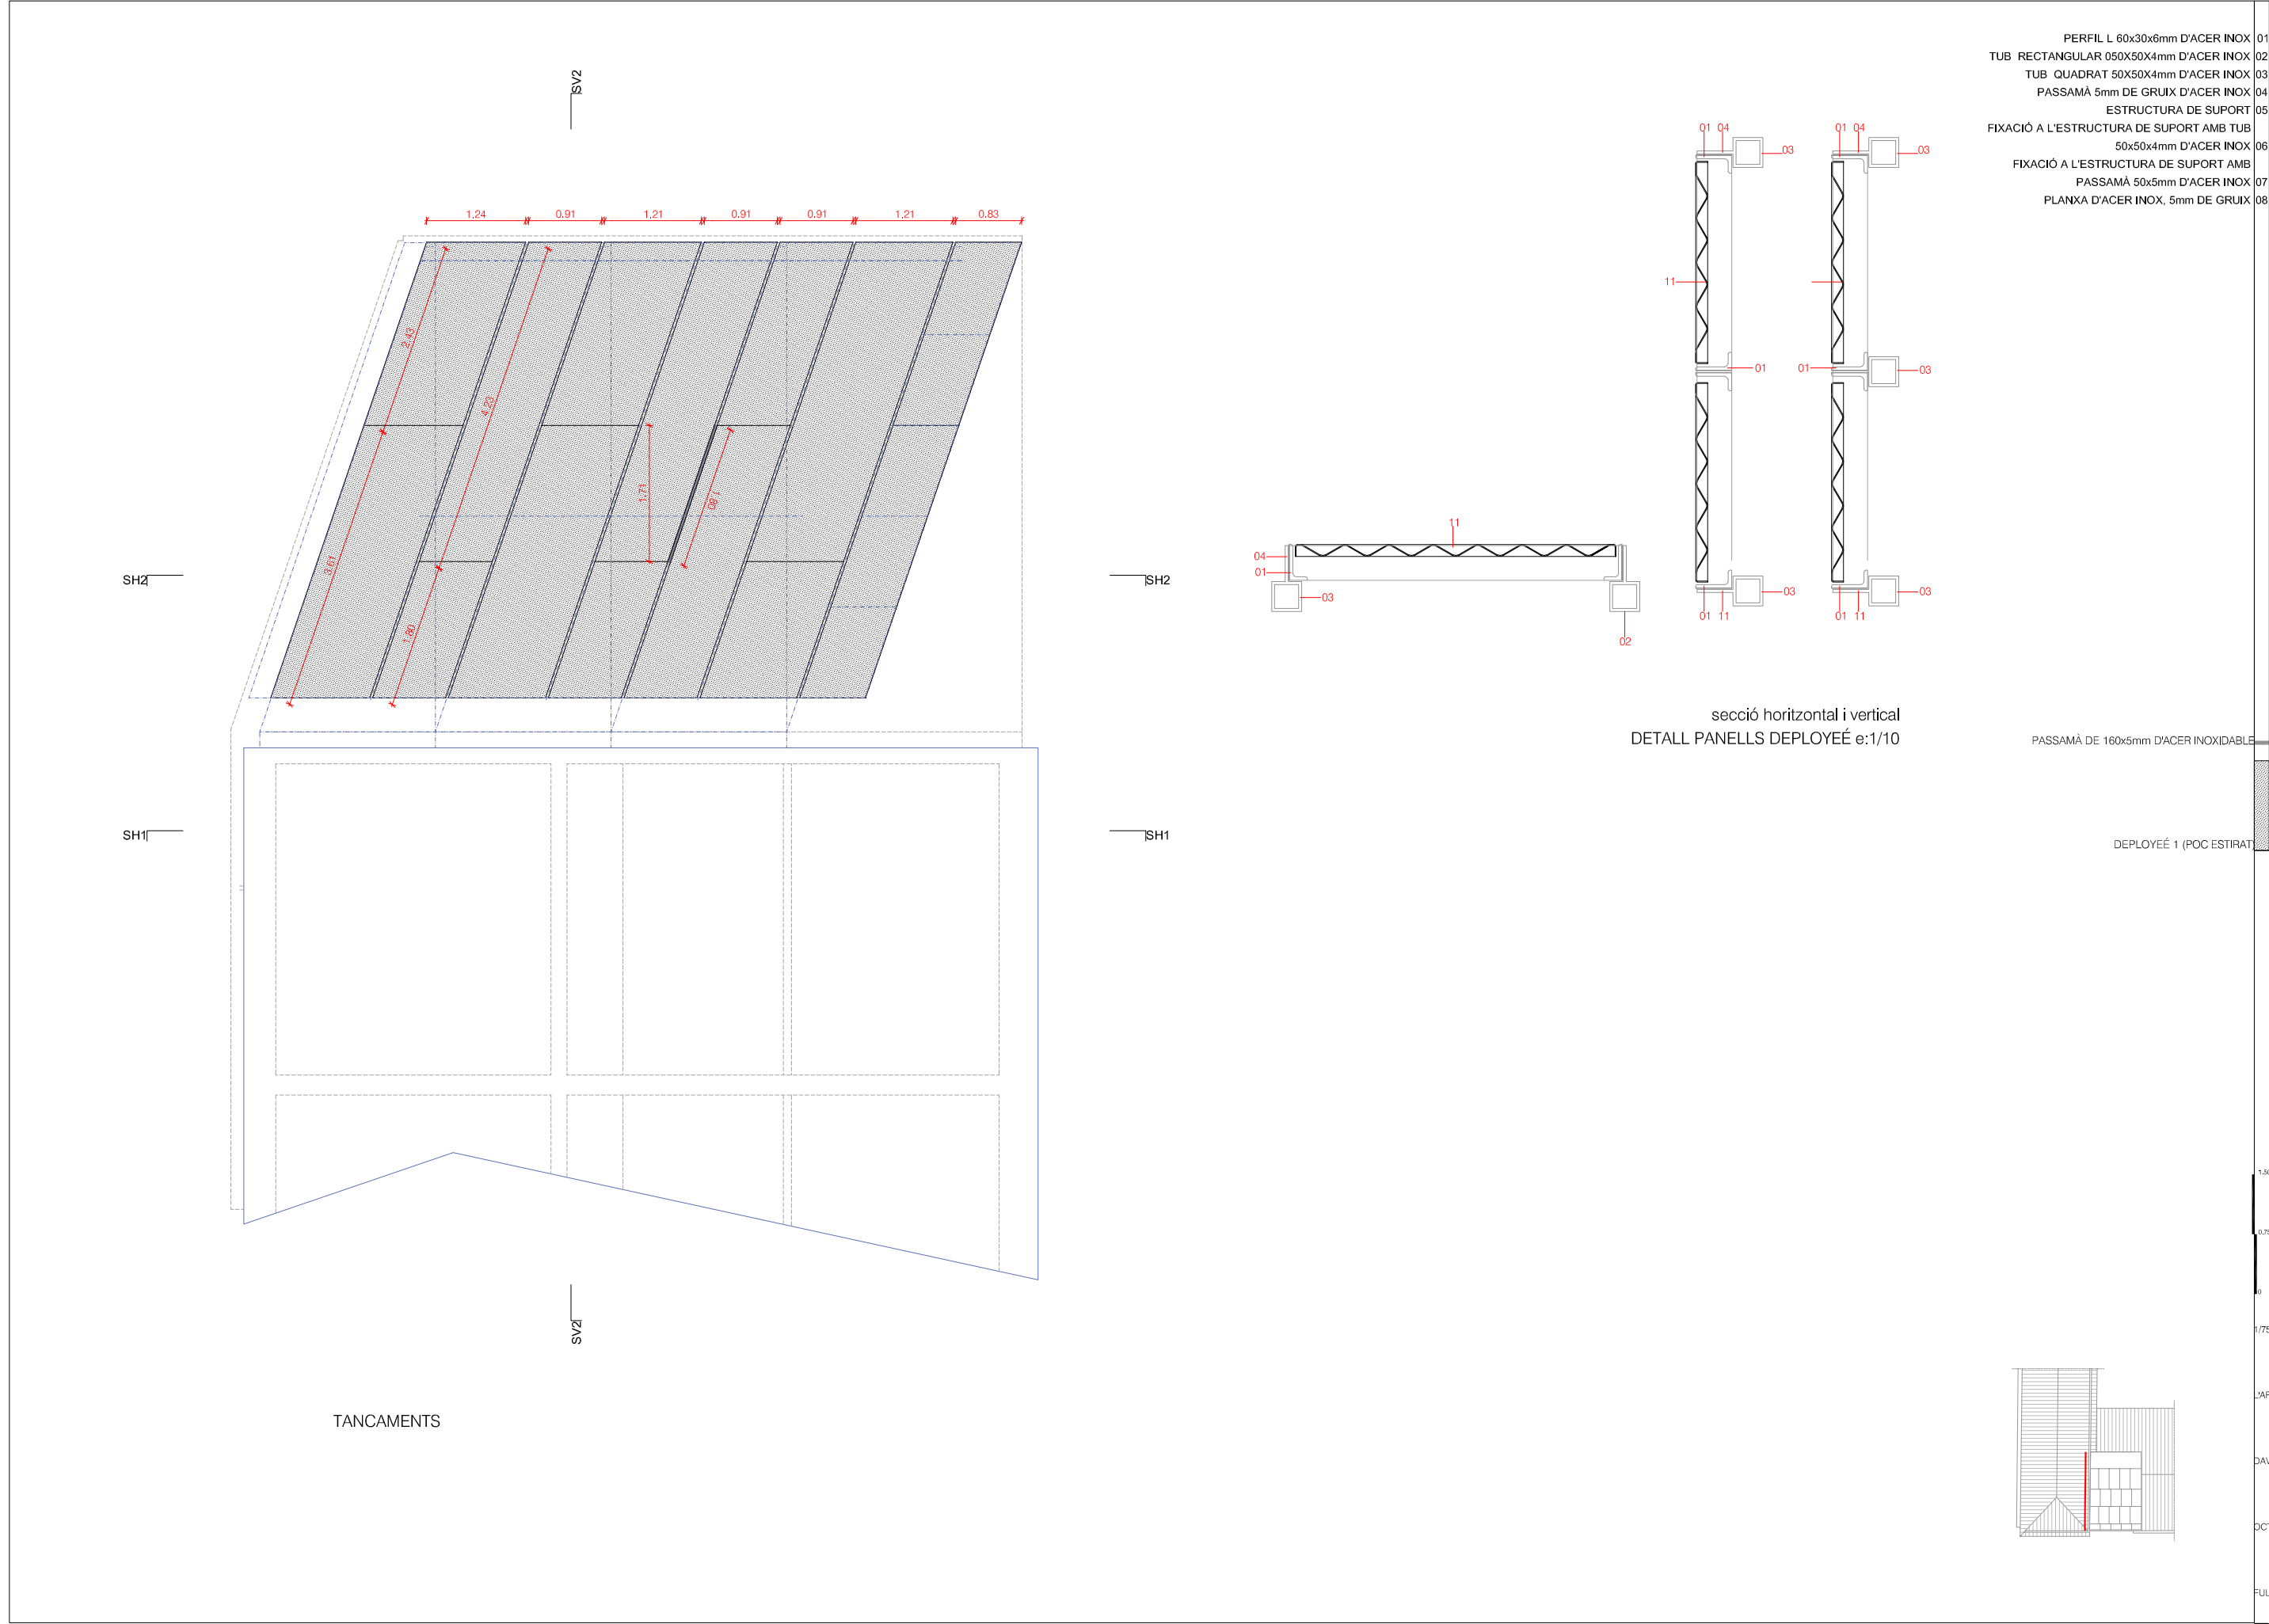




- PERFIL L 60x30x6mm D'ACER INOX 01
- TUB RECTANGULAR 050X50X4mm D'ACER INOX 02
- TUB QUADRAT 50X50X4mm D'ACER INOX 03
- PASSAMÀ 5mm DE GRUIX D'ACER INOX 04
- ESTRUCTURA DE SUPORT 05
- FIXACIÓ A L'ESTRUCTURA DE SUPORT AMB TUB 50x50x4mm D'ACER INOX 06
- FIXACIÓ A L'ESTRUCTURA DE SUPORT AMB PASSAMÀ 150X8mm D'ACER INOX 07
- PLANXA D'ACER INOX, 5mm DE GRUIX 08

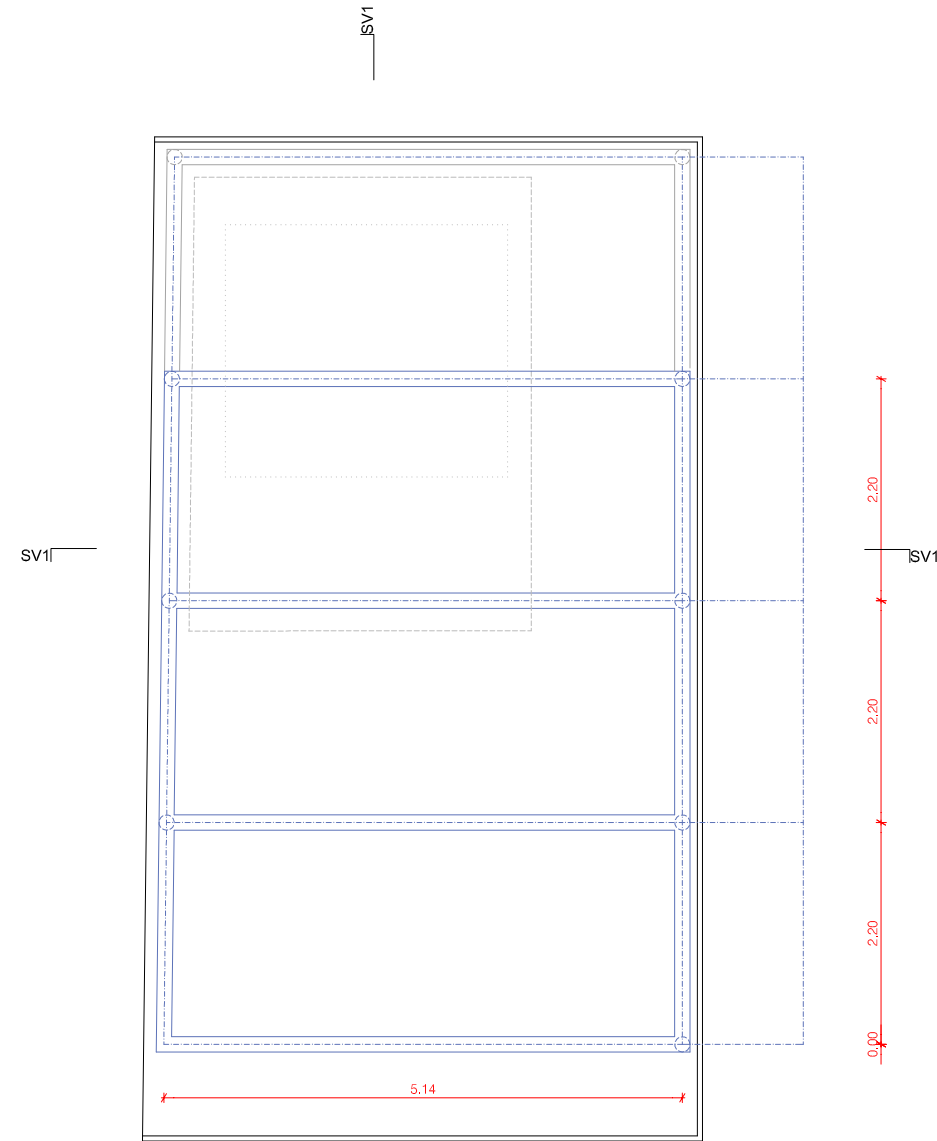


ESTRUCTURA DE SUPORT

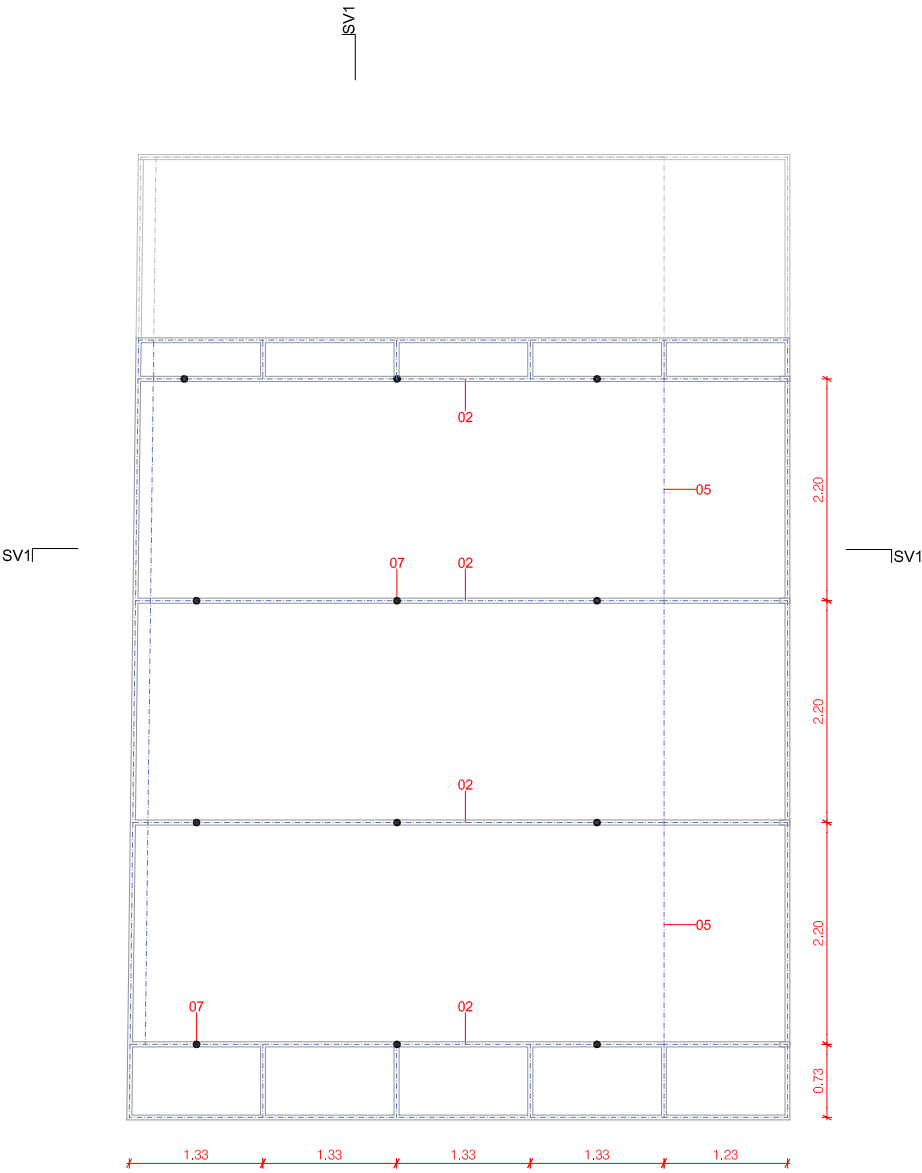




SUBESTRUCTURA

ESTRUCTURA METÀL·LICA

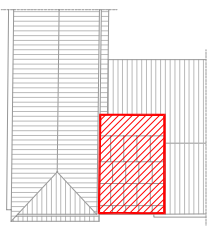


1.5  
0.75  
0  
0.75  
1/75  
L'ARQUITECTE MUNICIPAL  
DAVID CLOSÉS I NÚÑEZ  
OCTUBRE DEL 2020  
FULL DE


|                                                                  |    |
|------------------------------------------------------------------|----|
| PERFIL L 60x30x6mm D'ACER INOX                                   | 01 |
| TUB RECTANGULAR 050X50X4mm D'ACER INOX                           | 02 |
| TUB QUADRAT 50X50X4mm D'ACER INOX                                | 03 |
| PASSAMÀ 5mm DE GRUIX D'ACER INOX                                 | 04 |
| ESTRUCTURA DE SUPORT                                             | 05 |
| FIXACIÓ A L'ESTRUCTURA DE SUPORT AMB TUB 50x50x4mm D'ACER INOX   | 06 |
| FIXACIÓ A L'ESTRUCTURA DE SUPORT AMB PASSAMÀ 150X8mm D'ACER INOX | 07 |
| PLANXA D'ACER INOX, 5mm DE GRUIX                                 | 08 |

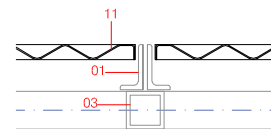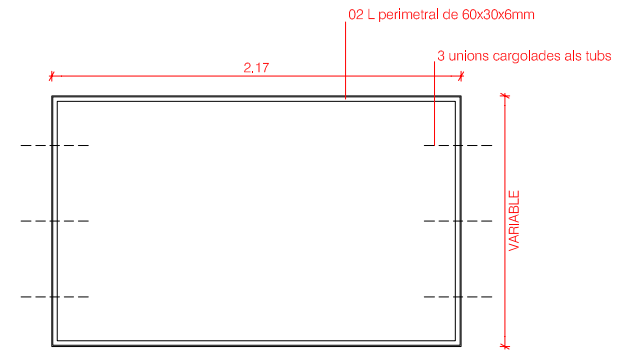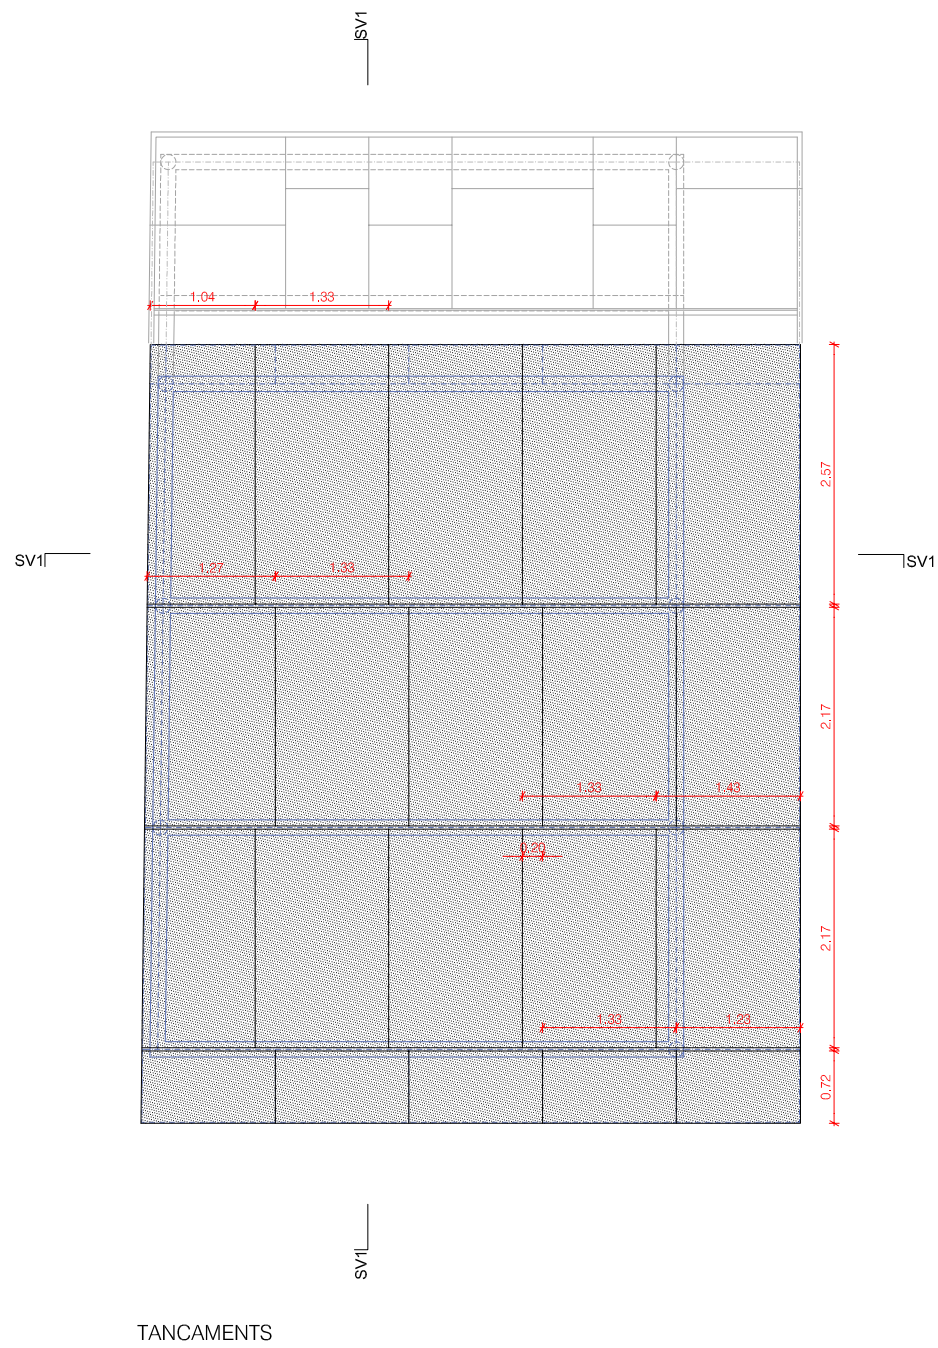


DETALL SUBJECCCIÓ 1/10  
ZONA VOLADÍS

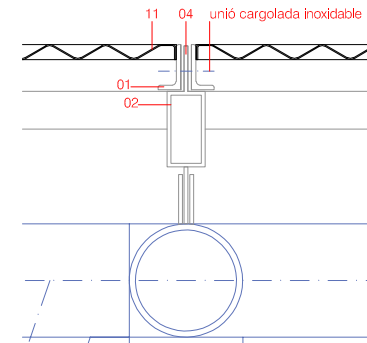






DETALL SUBJECCCIÓ 1/10  
DETALL TIPUS

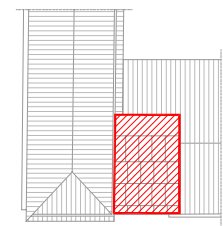

1.50  
0.75  
0  
0.75  
1/75  
L'ARQUITECTE MUNICIPAL  
DAVID CLOSÉS I NUÑEZ  
OCTUBRE DEL 2020  
FULL DE

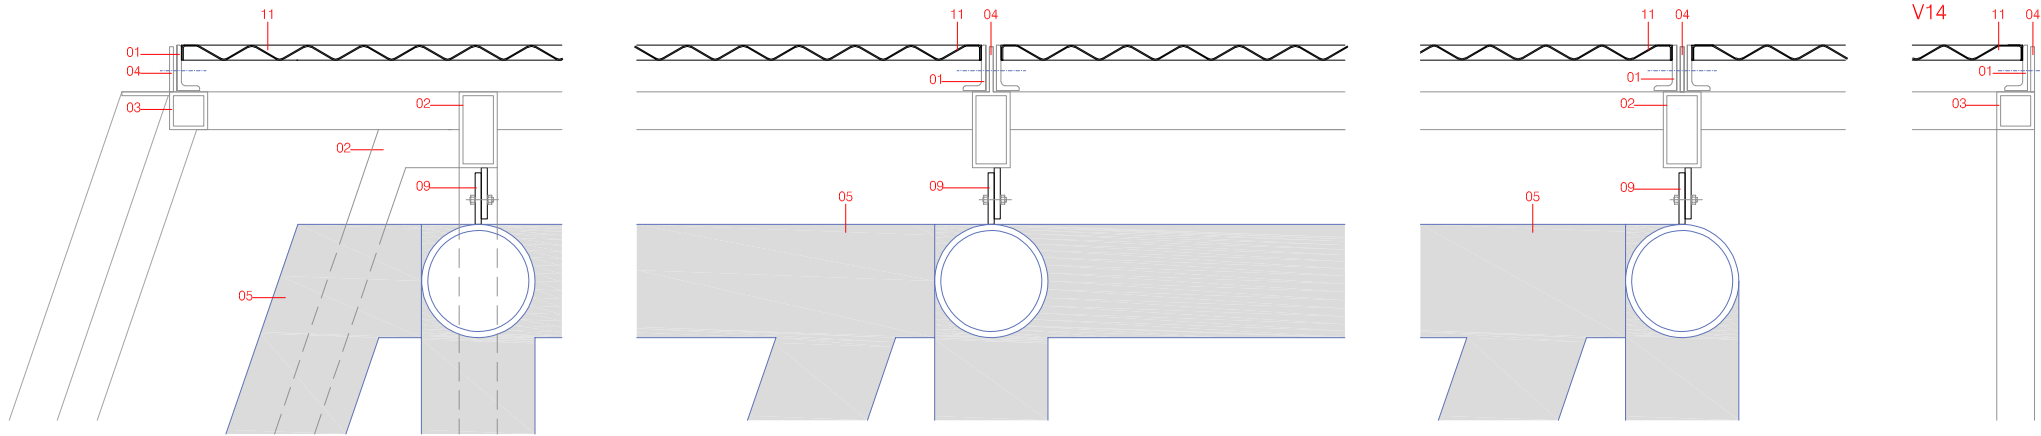


- PERFIL L 60x30x6mm D'ACER INOX 01  
TUB RECTANGULAR 050X50X4mm D'ACER INOX 02  
TUB QUADRAT 50X50X4mm D'ACER INOX 03  
PASSAMÀ 5mm DE GRUIX D'ACER INOX 04  
ESTRUCTURA DE SUPORT 05  
FIXACIÓ A L'ESTRUCTURA DE SUPORT AMB TUB 50x50x4mm D'ACER INOX 06  
FIXACIÓ A L'ESTRUCTURA DE SUPORT AMB PASSAMÀ 50x5mm D'ACER INOX 07  
PLANXA D'ACER INOX, 5mm DE GRUIX 08  
PASSAMÀ 150x100x8 09

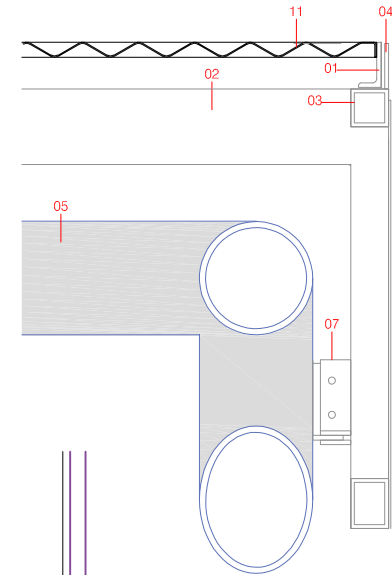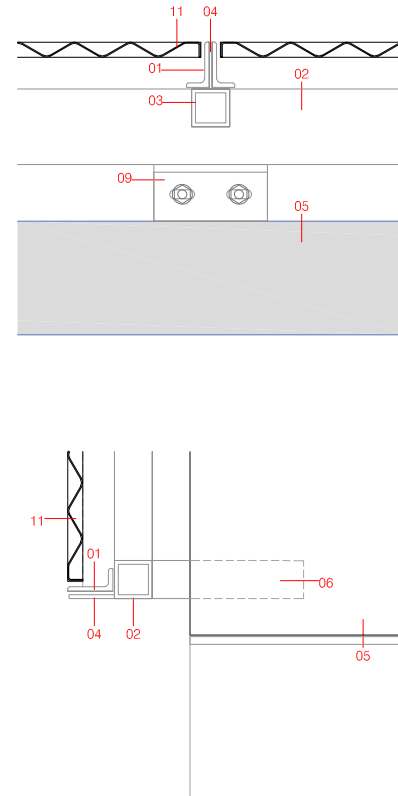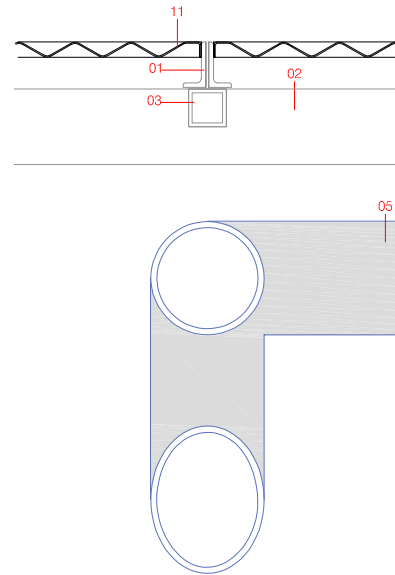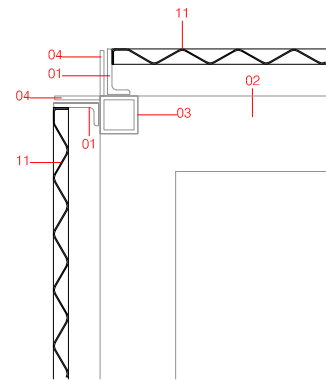
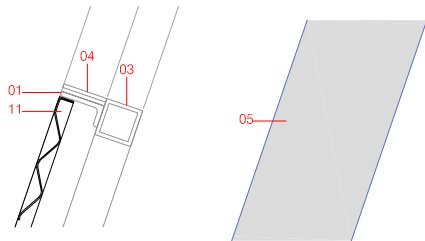


ESTRUCTURA METÀL·LICA


MUR ESTRUCUTRAL

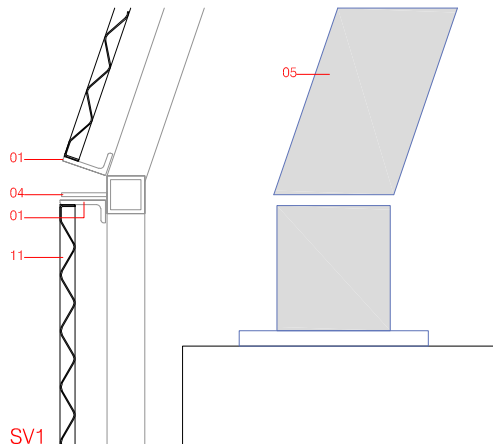


SV1

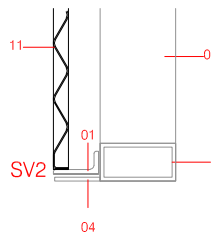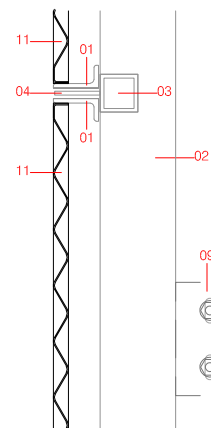

SV2

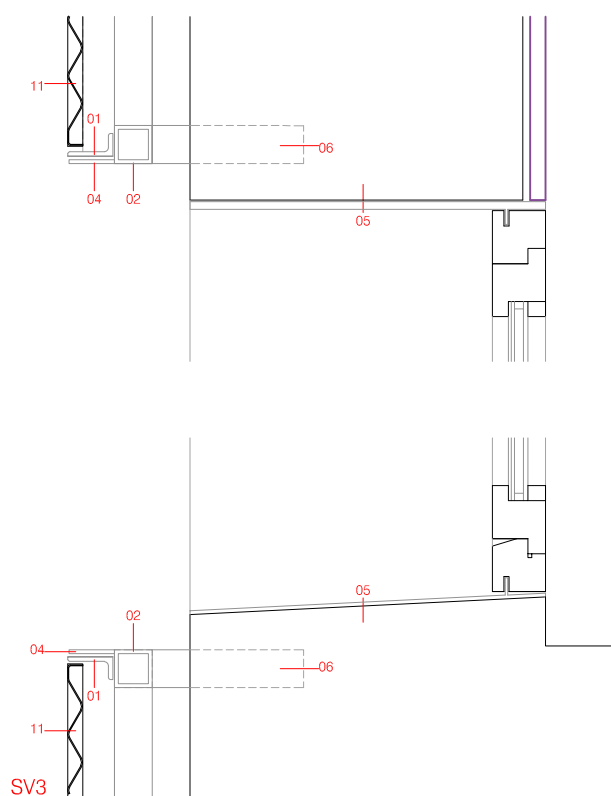

SV3

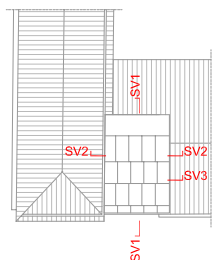

0,20

0,10

0

7/10










L'ARQUITECTE MUNICIPAL

DAVID CLOSÉS I NÚÑEZ

SETEMBRE DEL 2019

FULL DE


P76

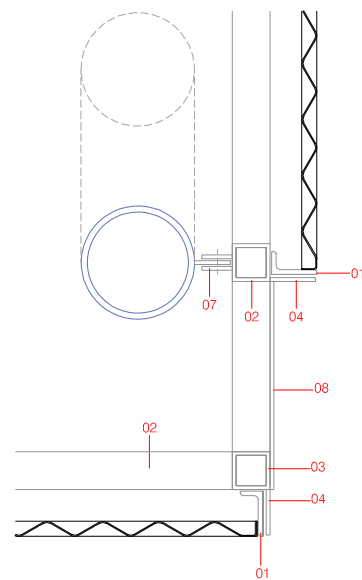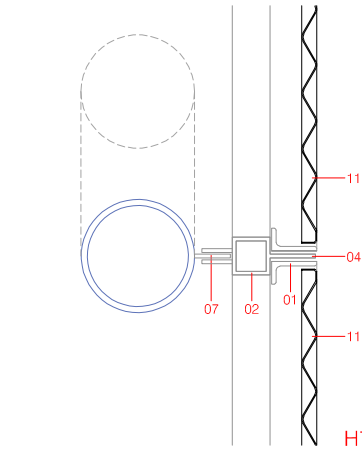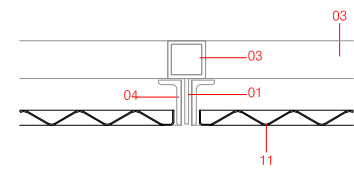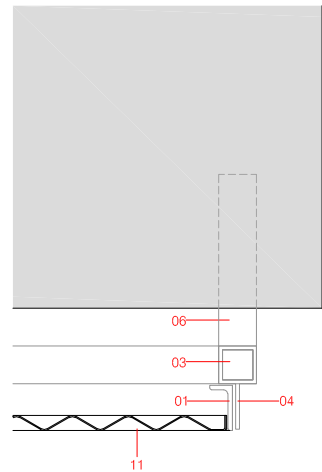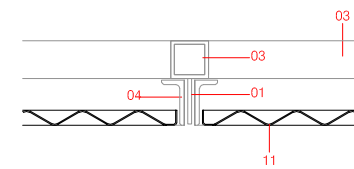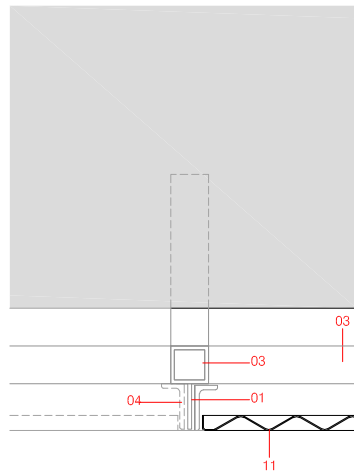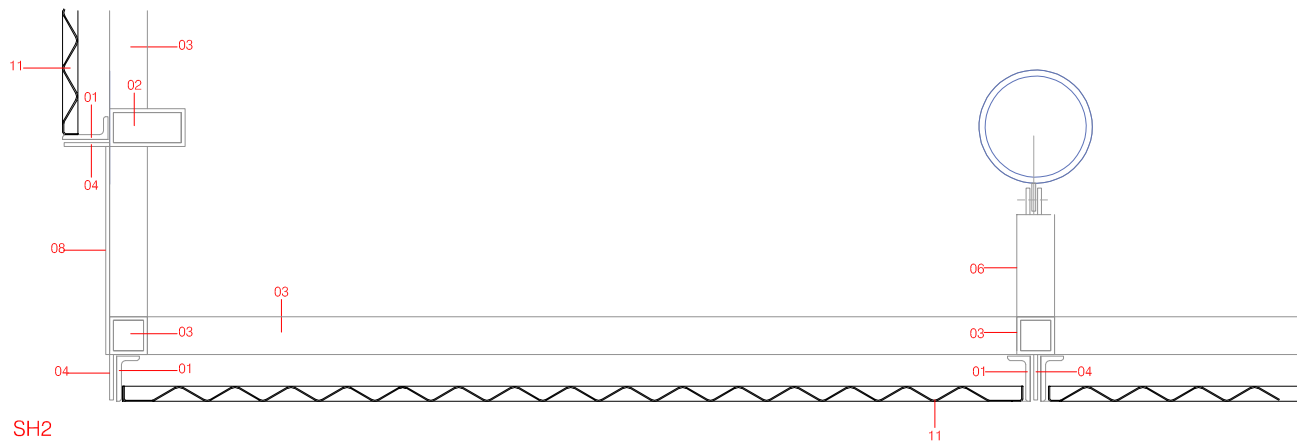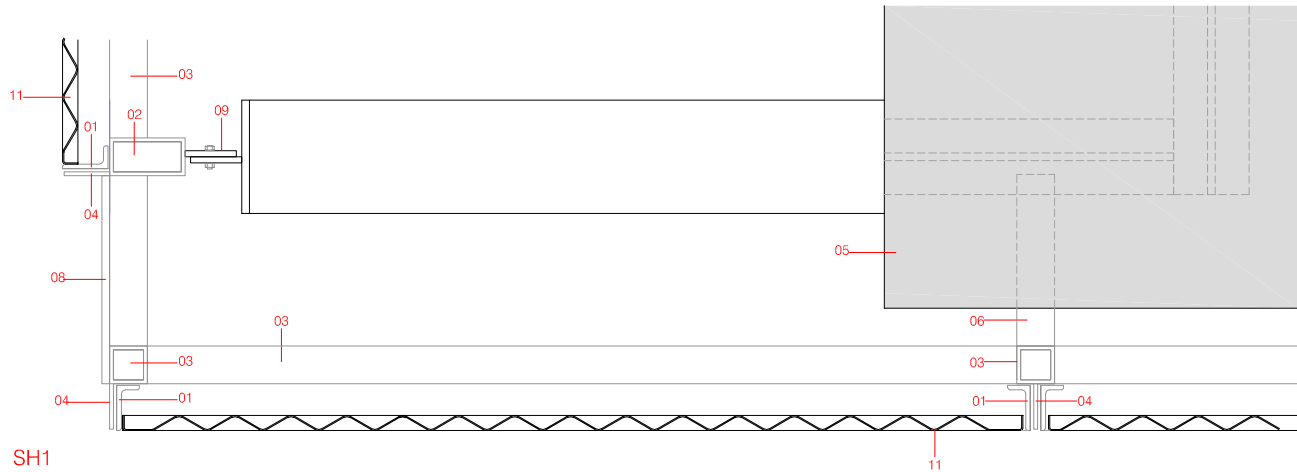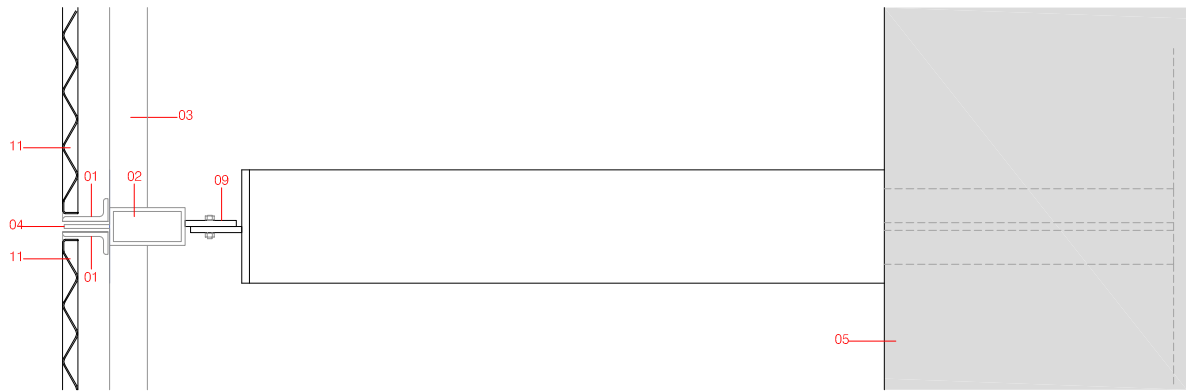

- PERFIL L 60x30x6mm D'ACER INOX 01
- TUB RECTANGULAR 050X50x4mm D'ACER INOX 02
- TUB QUADRAT 50X50x4mm D'ACER INOX 03
- PASSAMÀ 5mm DE GRUIX D'ACER INOX 04
- ESTRUCTURA DE SUPORT 05
- FIXACIÓ A L'ESTRUCTURA DE SUPORT AMB TUB 50x50x4mm D'ACER INOX 06
- FIXACIÓ A L'ESTRUCTURA DE SUPORT AMB PASSAMÀ 50x5mm D'ACER INOX 07
- PLANXA D'ACER INOX, 5mm DE GRUIX 08
- PASSAMÀ 150x100x8 09

ESTRUCTURA METÀL·LICA

MUR ESTRUCTURAL

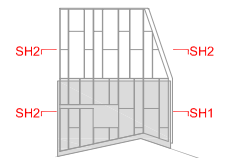

0.20  
0.10  
0  
7/10


L'ARQUITECTE MUNICIPAL

DAVID CLOSÉS I NÚÑEZ


SETEMBRE DEL 2019

FULL DE


P77

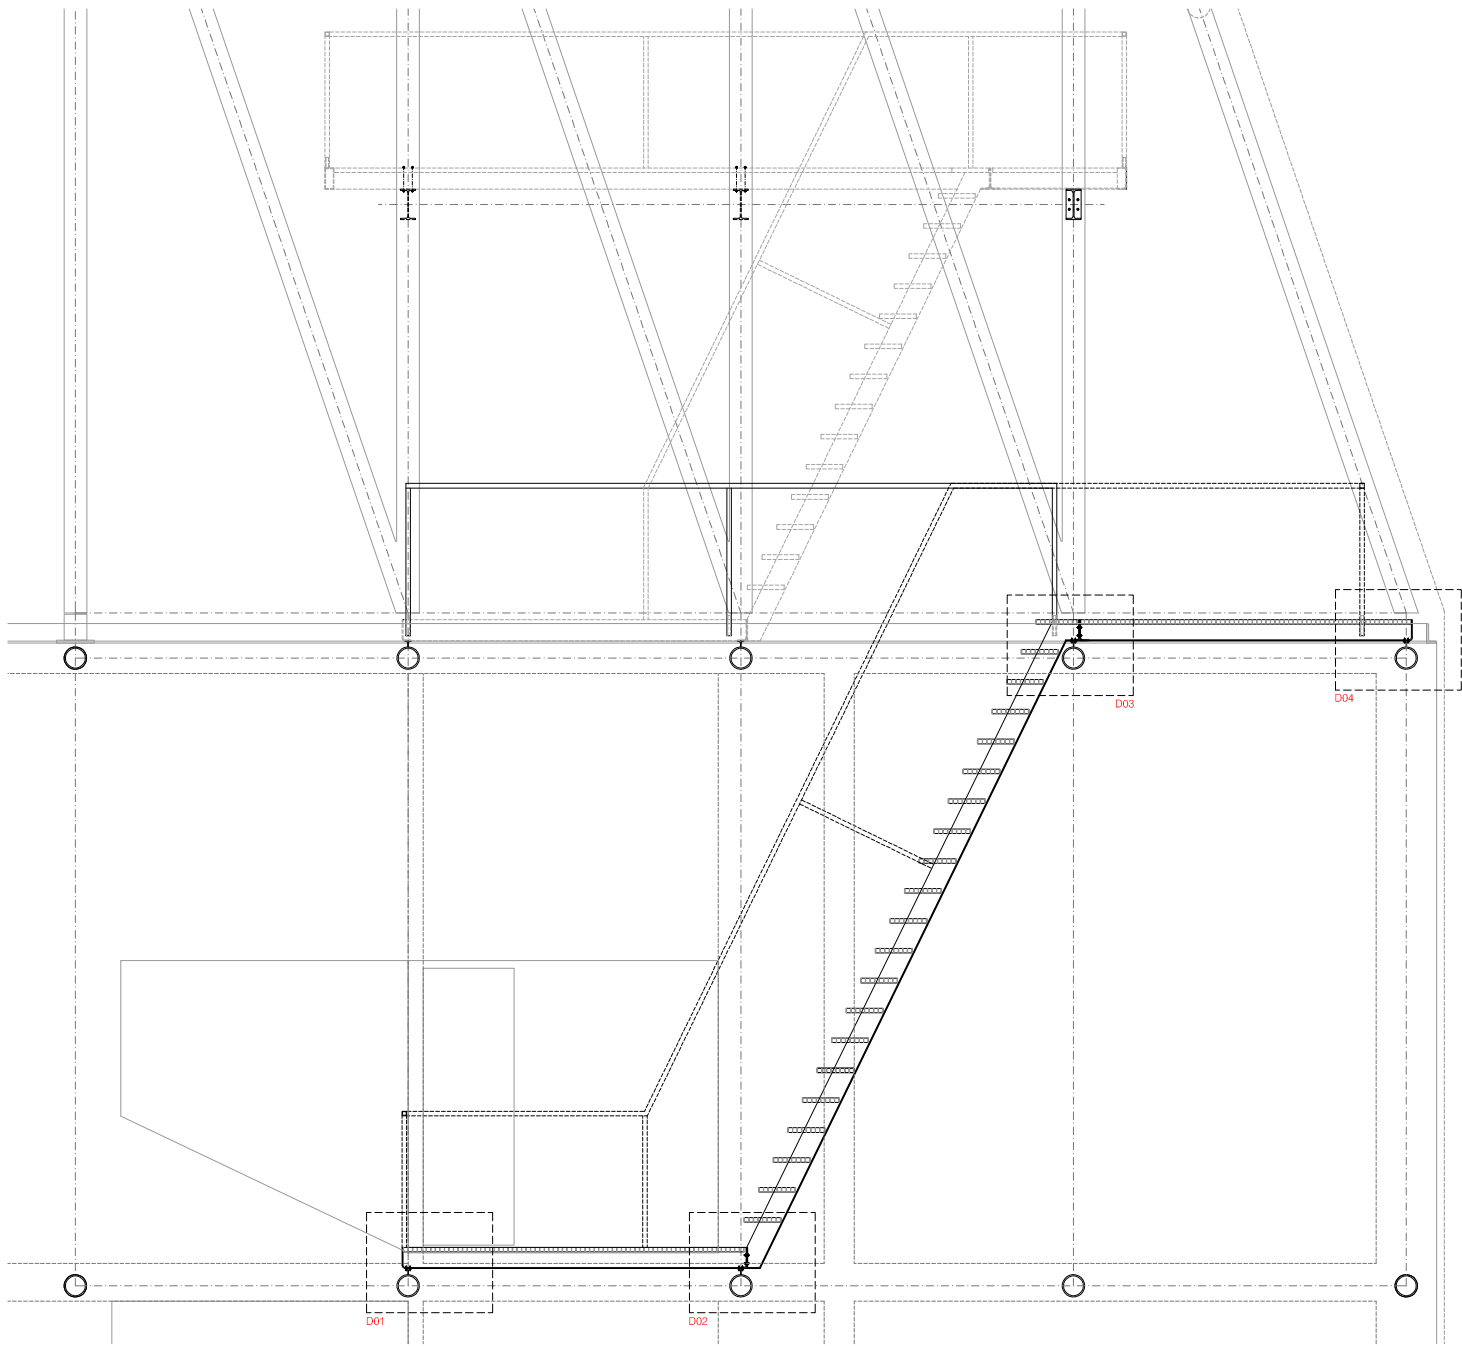


SECCIÓ LONGITUDINAL ESCALA

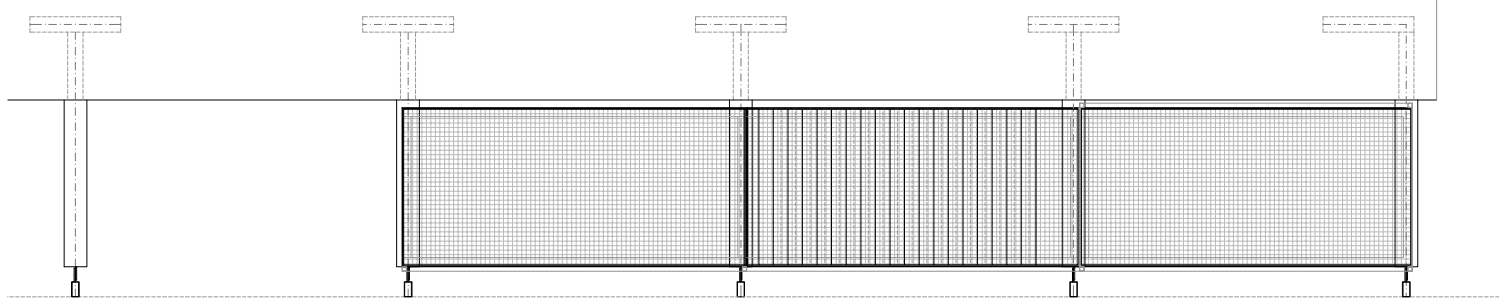


PLANTA ESCALA

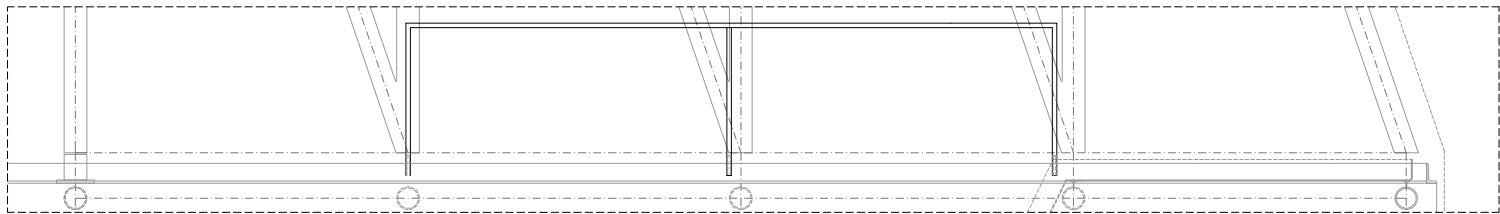

ALÇAT BARANA INTERIOR

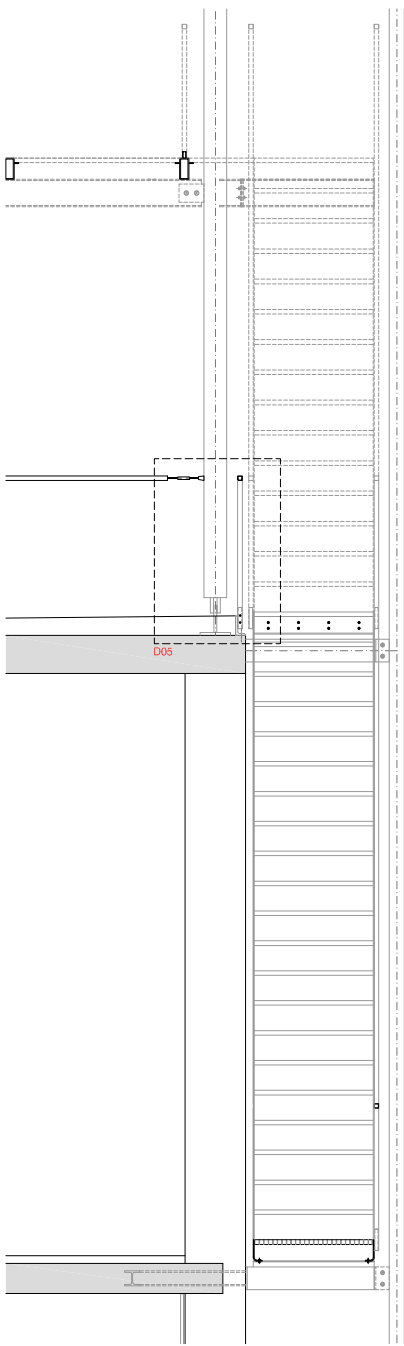


ALÇAT ESCALA

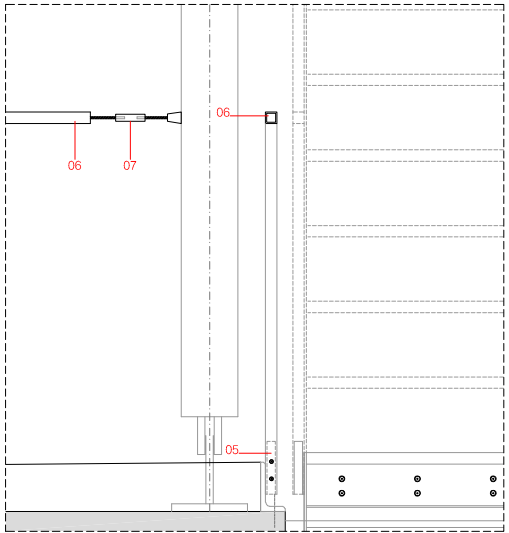


D05


- PERFIL D'ACER CONFORMAT L 140X60X6MM D'ACER GALVANITZAT 01
- PERFIL D'ACER LAMINAT T 40X40X5MM D'ACER GALVANITZAT 02
- ESTRUCTURA DE SUPORT D'ACER 03
- RELIGA 30X30X2MM GALVANITZADA DENTADA 04
- UNIÓ AMB METXA DE TUB D'ACER GALVANITZAT, CARGOLADA 05
- TUB QUADRAT 30X30X2 D'ACER GALVANITZAT 06
- TENSOR ESTRUCTURAL D'ACER 07

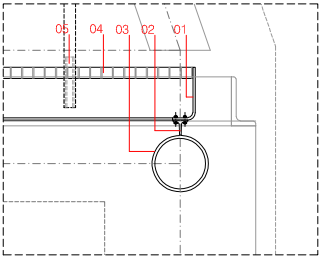


D04

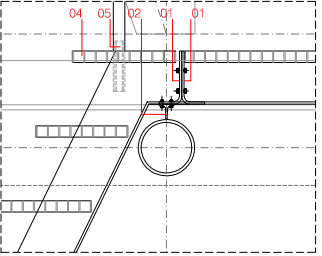

D03

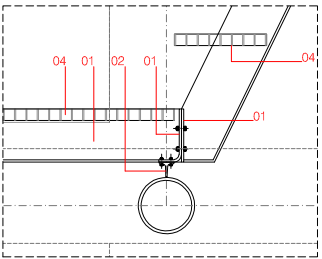

D02

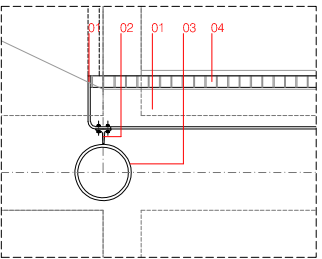

D01

1.50  
0.75  
0  
1/75

L'ARQUITECTE MUNICIPAL

DAVID CLORES I NÚÑEZ

OCTUBRE DEL 2020

FULL DE





- 1.50  
0.75  
0  
-0.75  
-1.50
- ARQUITECTE MUNICIPAL
- DAVID CLOSÉS I NÚÑEZ
- OCTUBRE DEL 2020
- FULL DE