


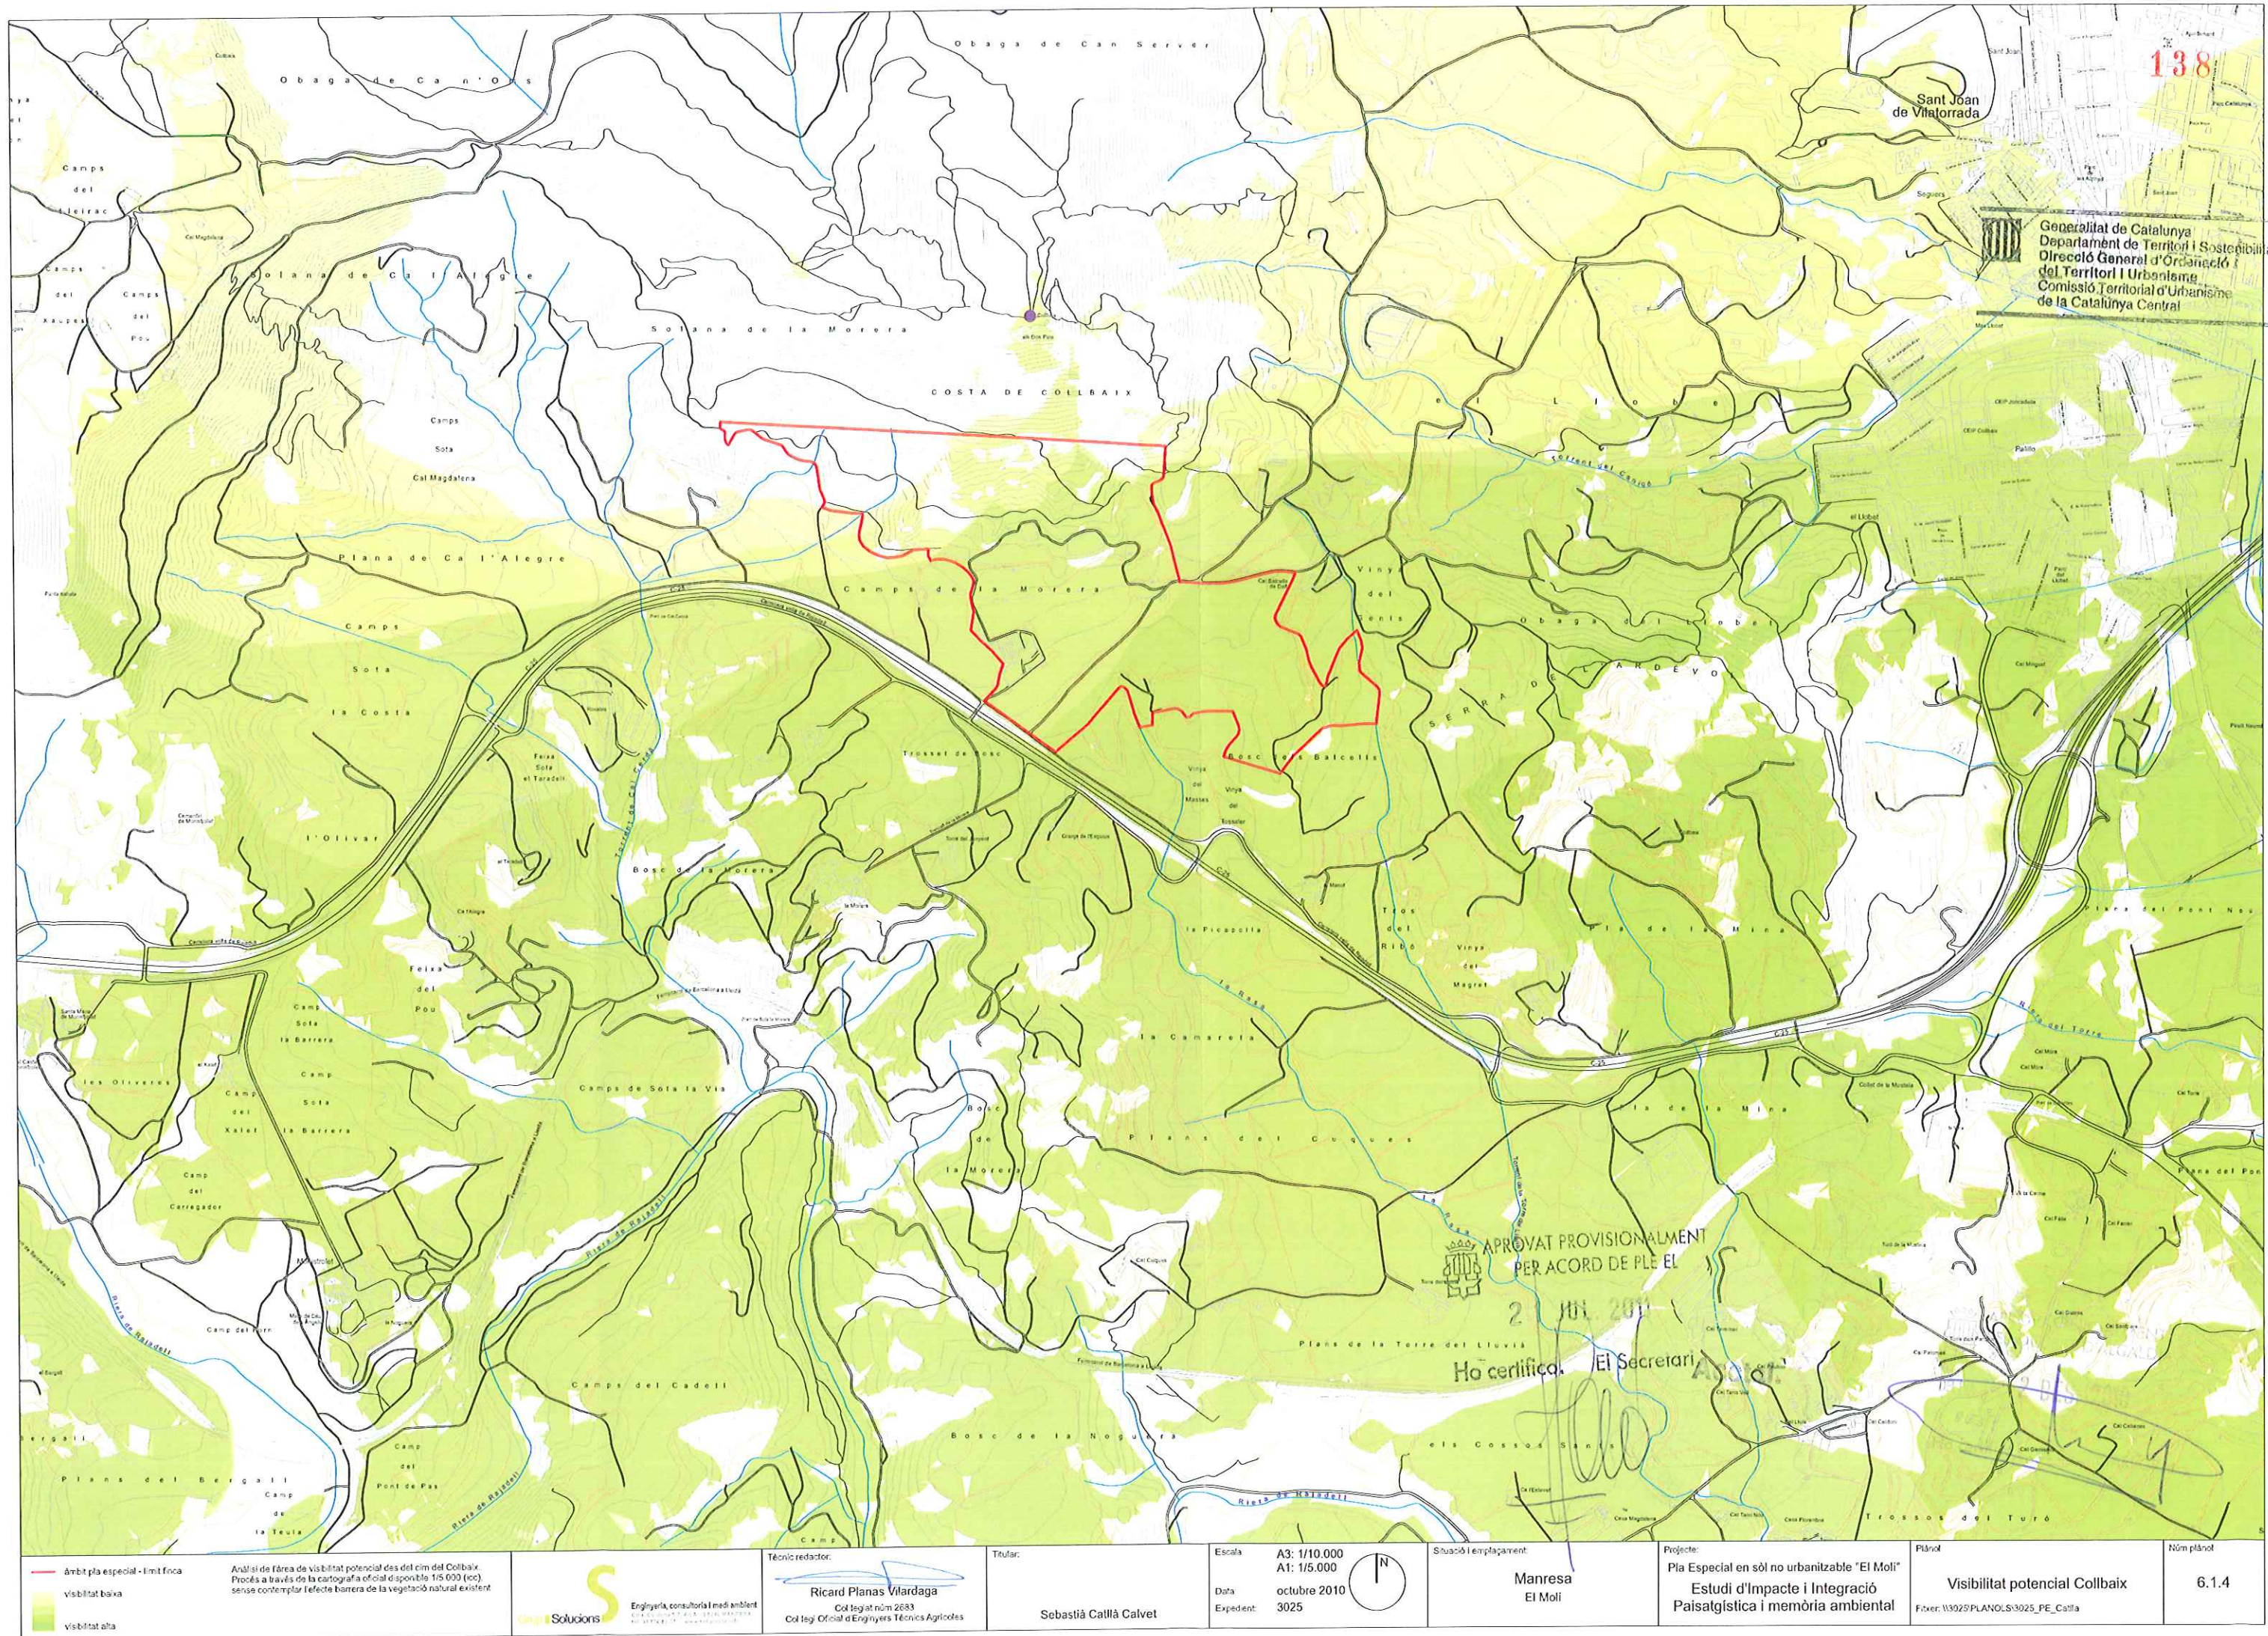

APROVAT PROVISIONALMENT
PER ACORD DE PLE
2 JUL 2011
Ho certifica: El Secretari

— Àmbit pla especial - límit finca
visibilitat baixa
visibilitat alta

Anàlisi de l'àrea de visibilitat potencial des del cim del Collbaix.
Procés a través de la cartografia oficial d'escala 1:5.000 (cc)
sense contemplar l'efecte barrera de la vegetació natural existent.

S
Solutions
Enginyeria, consultoria i medi ambient
C/ de Sant Joan de Vilatorrada, 100
08130 SANT JOAN DE VILATORRADA (Catalunya)

Tècnic redactor:
Ricard Planas Vilardaga
Col·legiat núm 2683
Col·legi Oficial d'Enginyers Tècnics Agrònoms

Titular:
Sebastià Callià Calvet





Escala:
A3: 1/10.000
A1: 1/5.000
Data:
octubre 2010
Expedient:
3025

Situació i enllaçament:
**Manresa
El Moli**

Projecte:
Pla Especial en sòl no urbanitzable "El Moli"
Estudi d'Impacte i Integració
Paisatgística i memòria ambiental

Plànol:
Visibilitat potencial Collbaix
Fitxer: W3025\PLANOLS\3025_PE_Callià

Núm plànol:
6.1.4

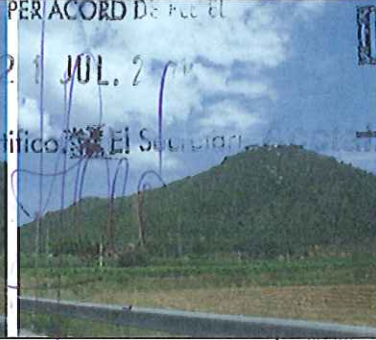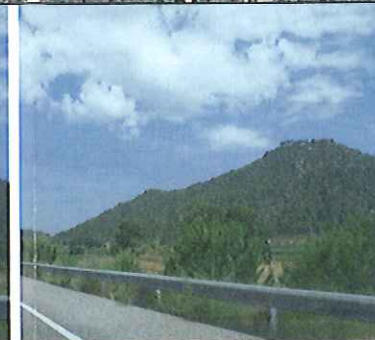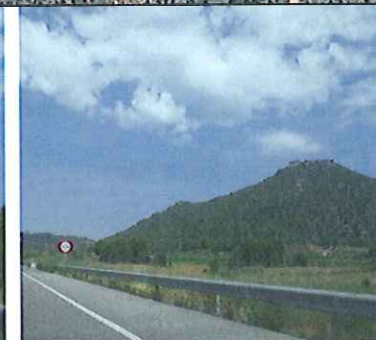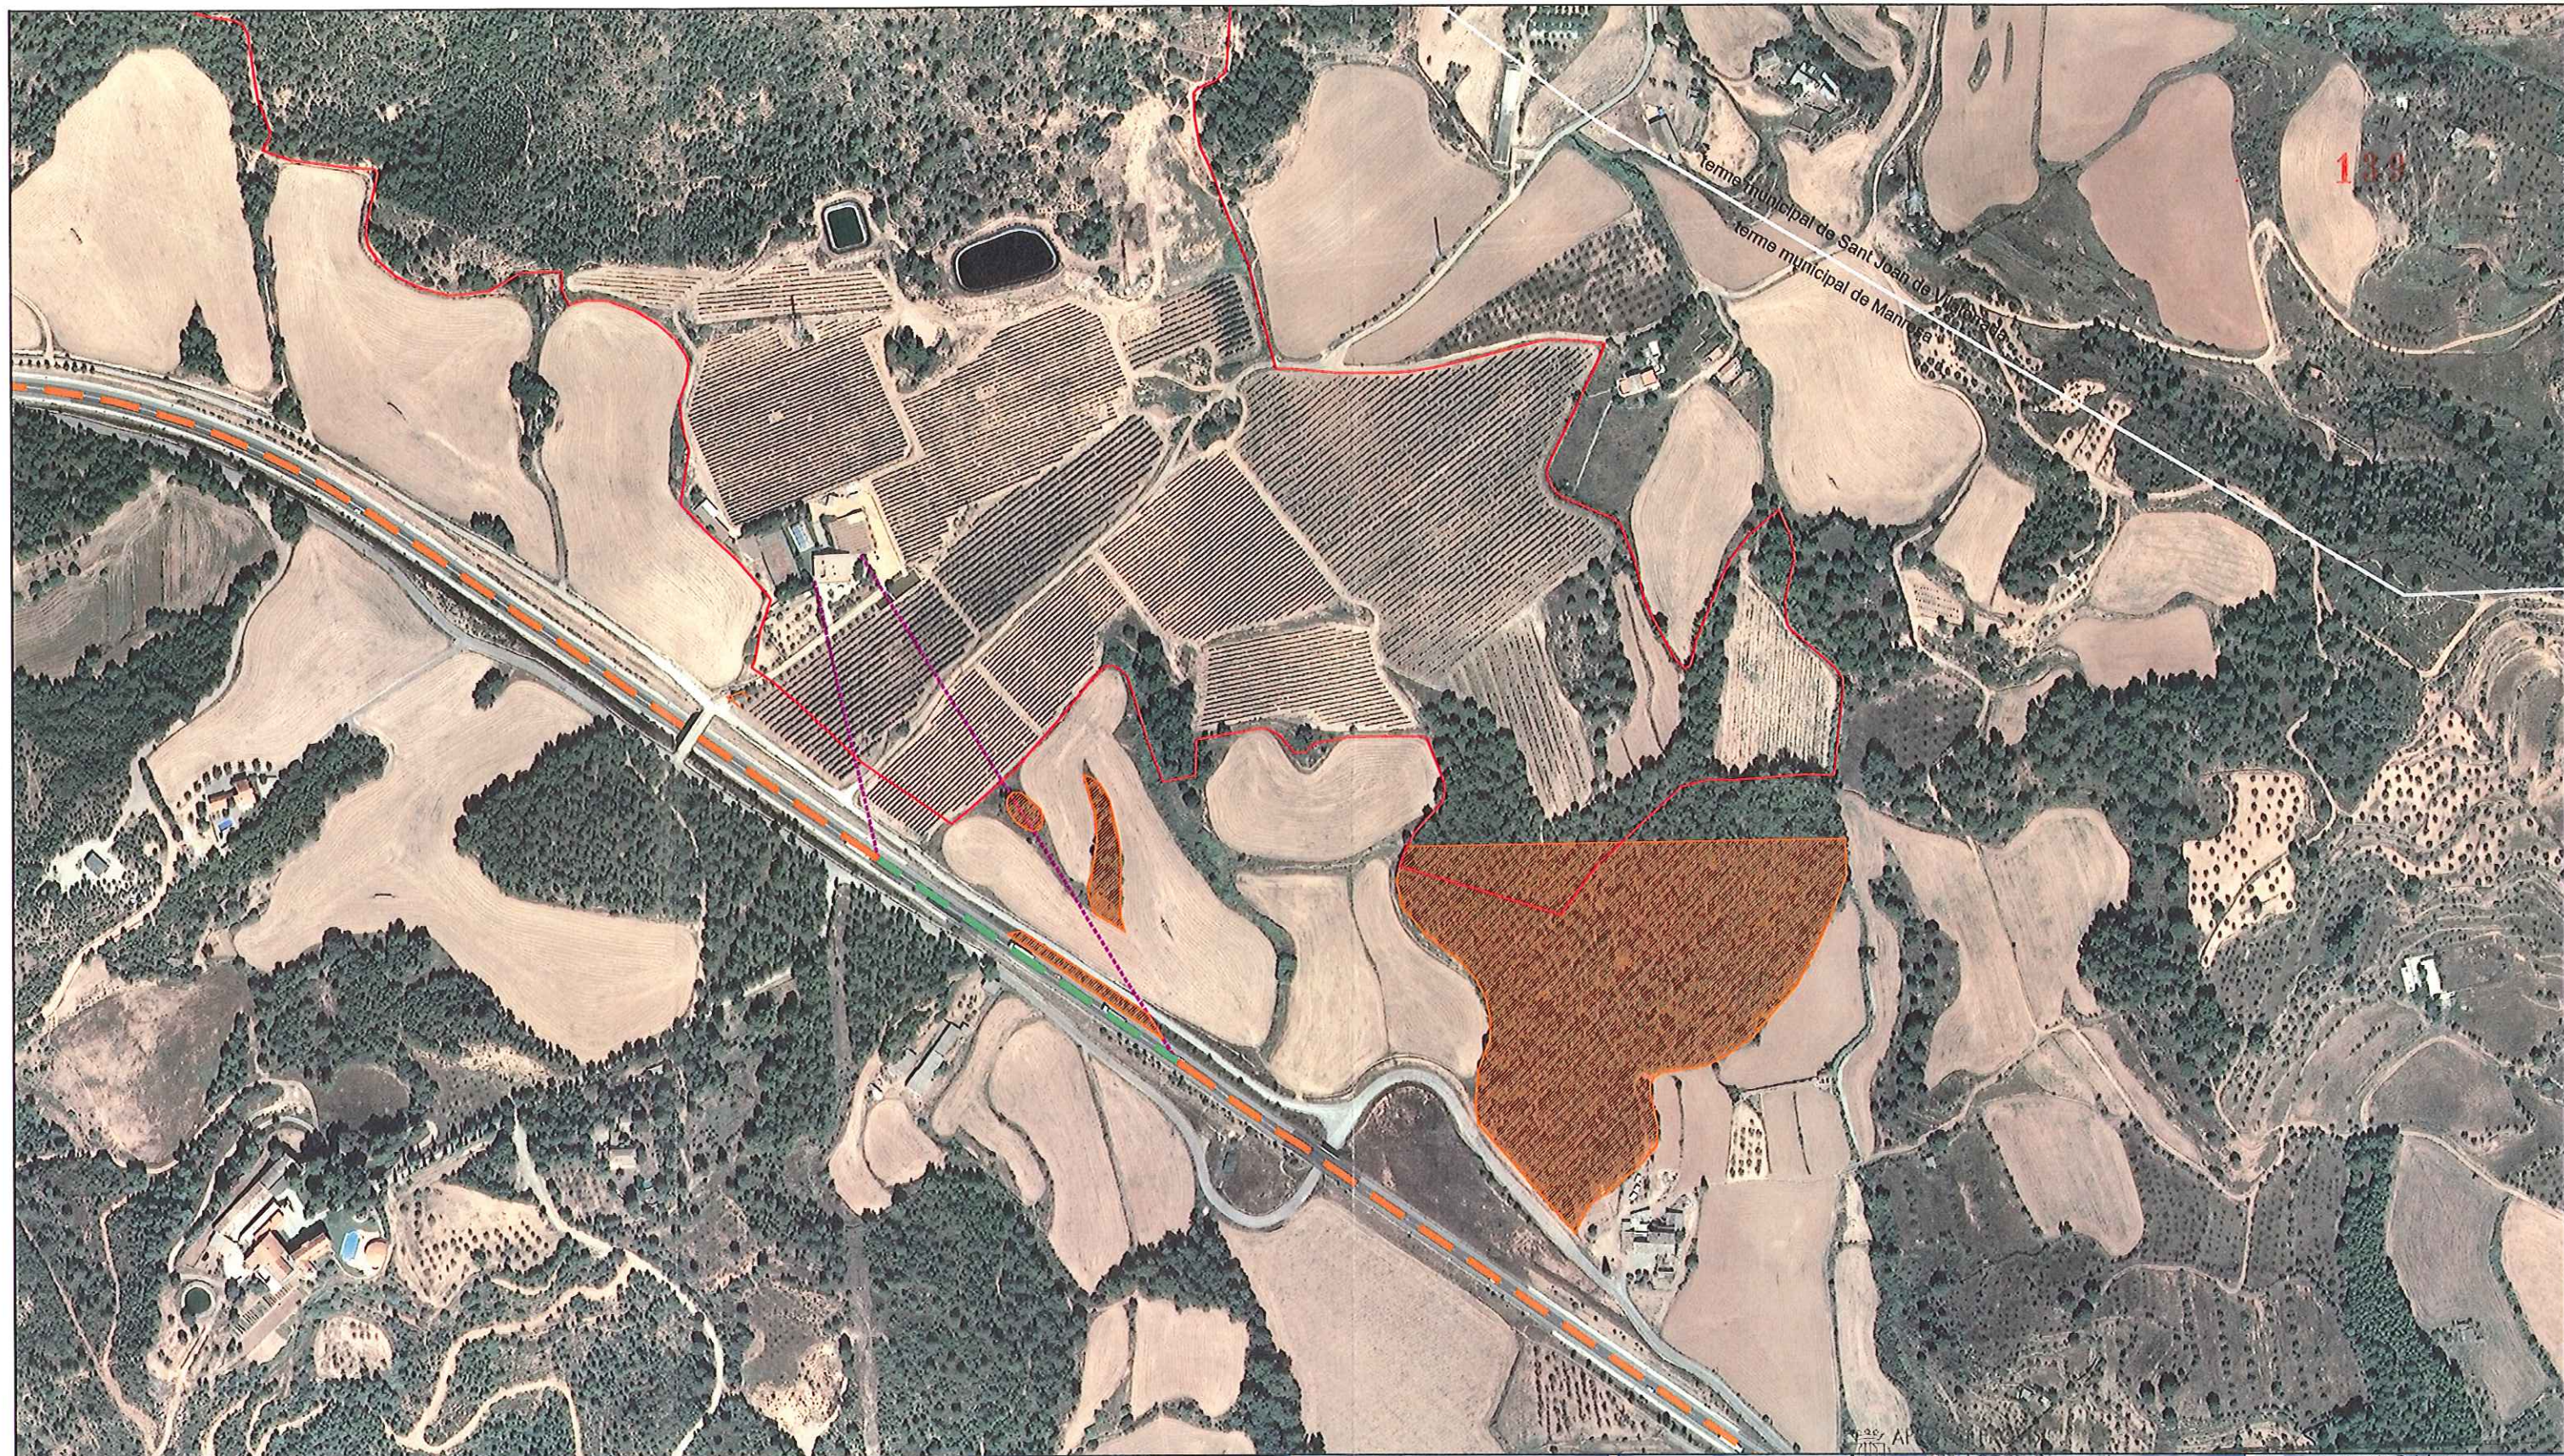

- àmbit pla especial - límit finca
 - traçat sense visibilitat
 - traçat amb visibilitat
 - angle de visió
 - barres visuals

Enginyeria, medi ambient i consultoria
 C/da de Cardener 57, 41 A - 08253 MANRESA
 Tel: 93 878 8137 - www.solutions.es

Tècnic redactor:
 Ricard Planas Viardaga
 Col·legiat nòm 2693
 Col·legi Oficial d'Enginyers Tècnics Agrícoles








Titular:
 Sebastià Catllà Calvet

Escala:
 A3: 1/4.000
 A1: 1/2.000
 Data: octubre 2010
 Expedient: 3025

Situació i emplaçament:
 Manresa
 El Molí

Projecte:
 Pla especial en sòl no urbanitzable "El Molí"
 Estudi d'Impacte i Integració
 Paisatgística i memòria ambiental

Pla d'obra
 2 DES. 2010
 Visibilitat edificacions
 Fíler: N3025/PLANOLS/3025_PE_Catlla
 Nòm. plànol: 6.2

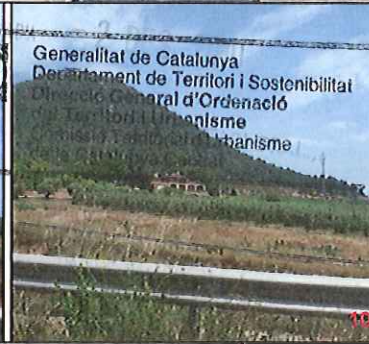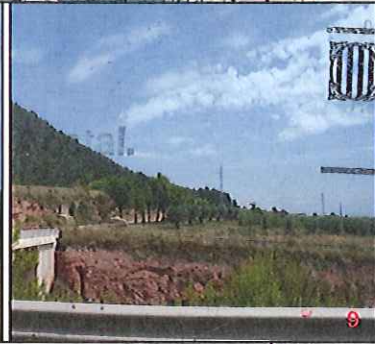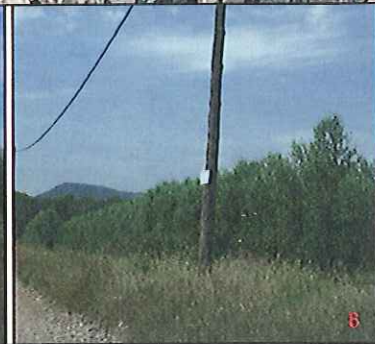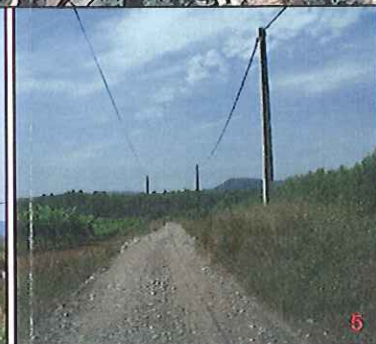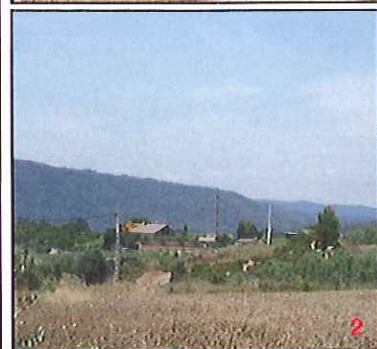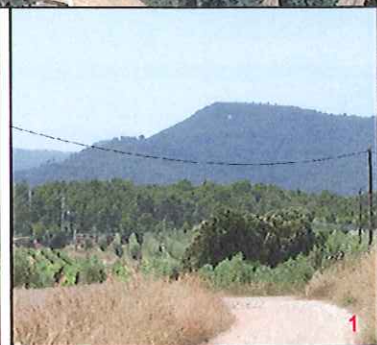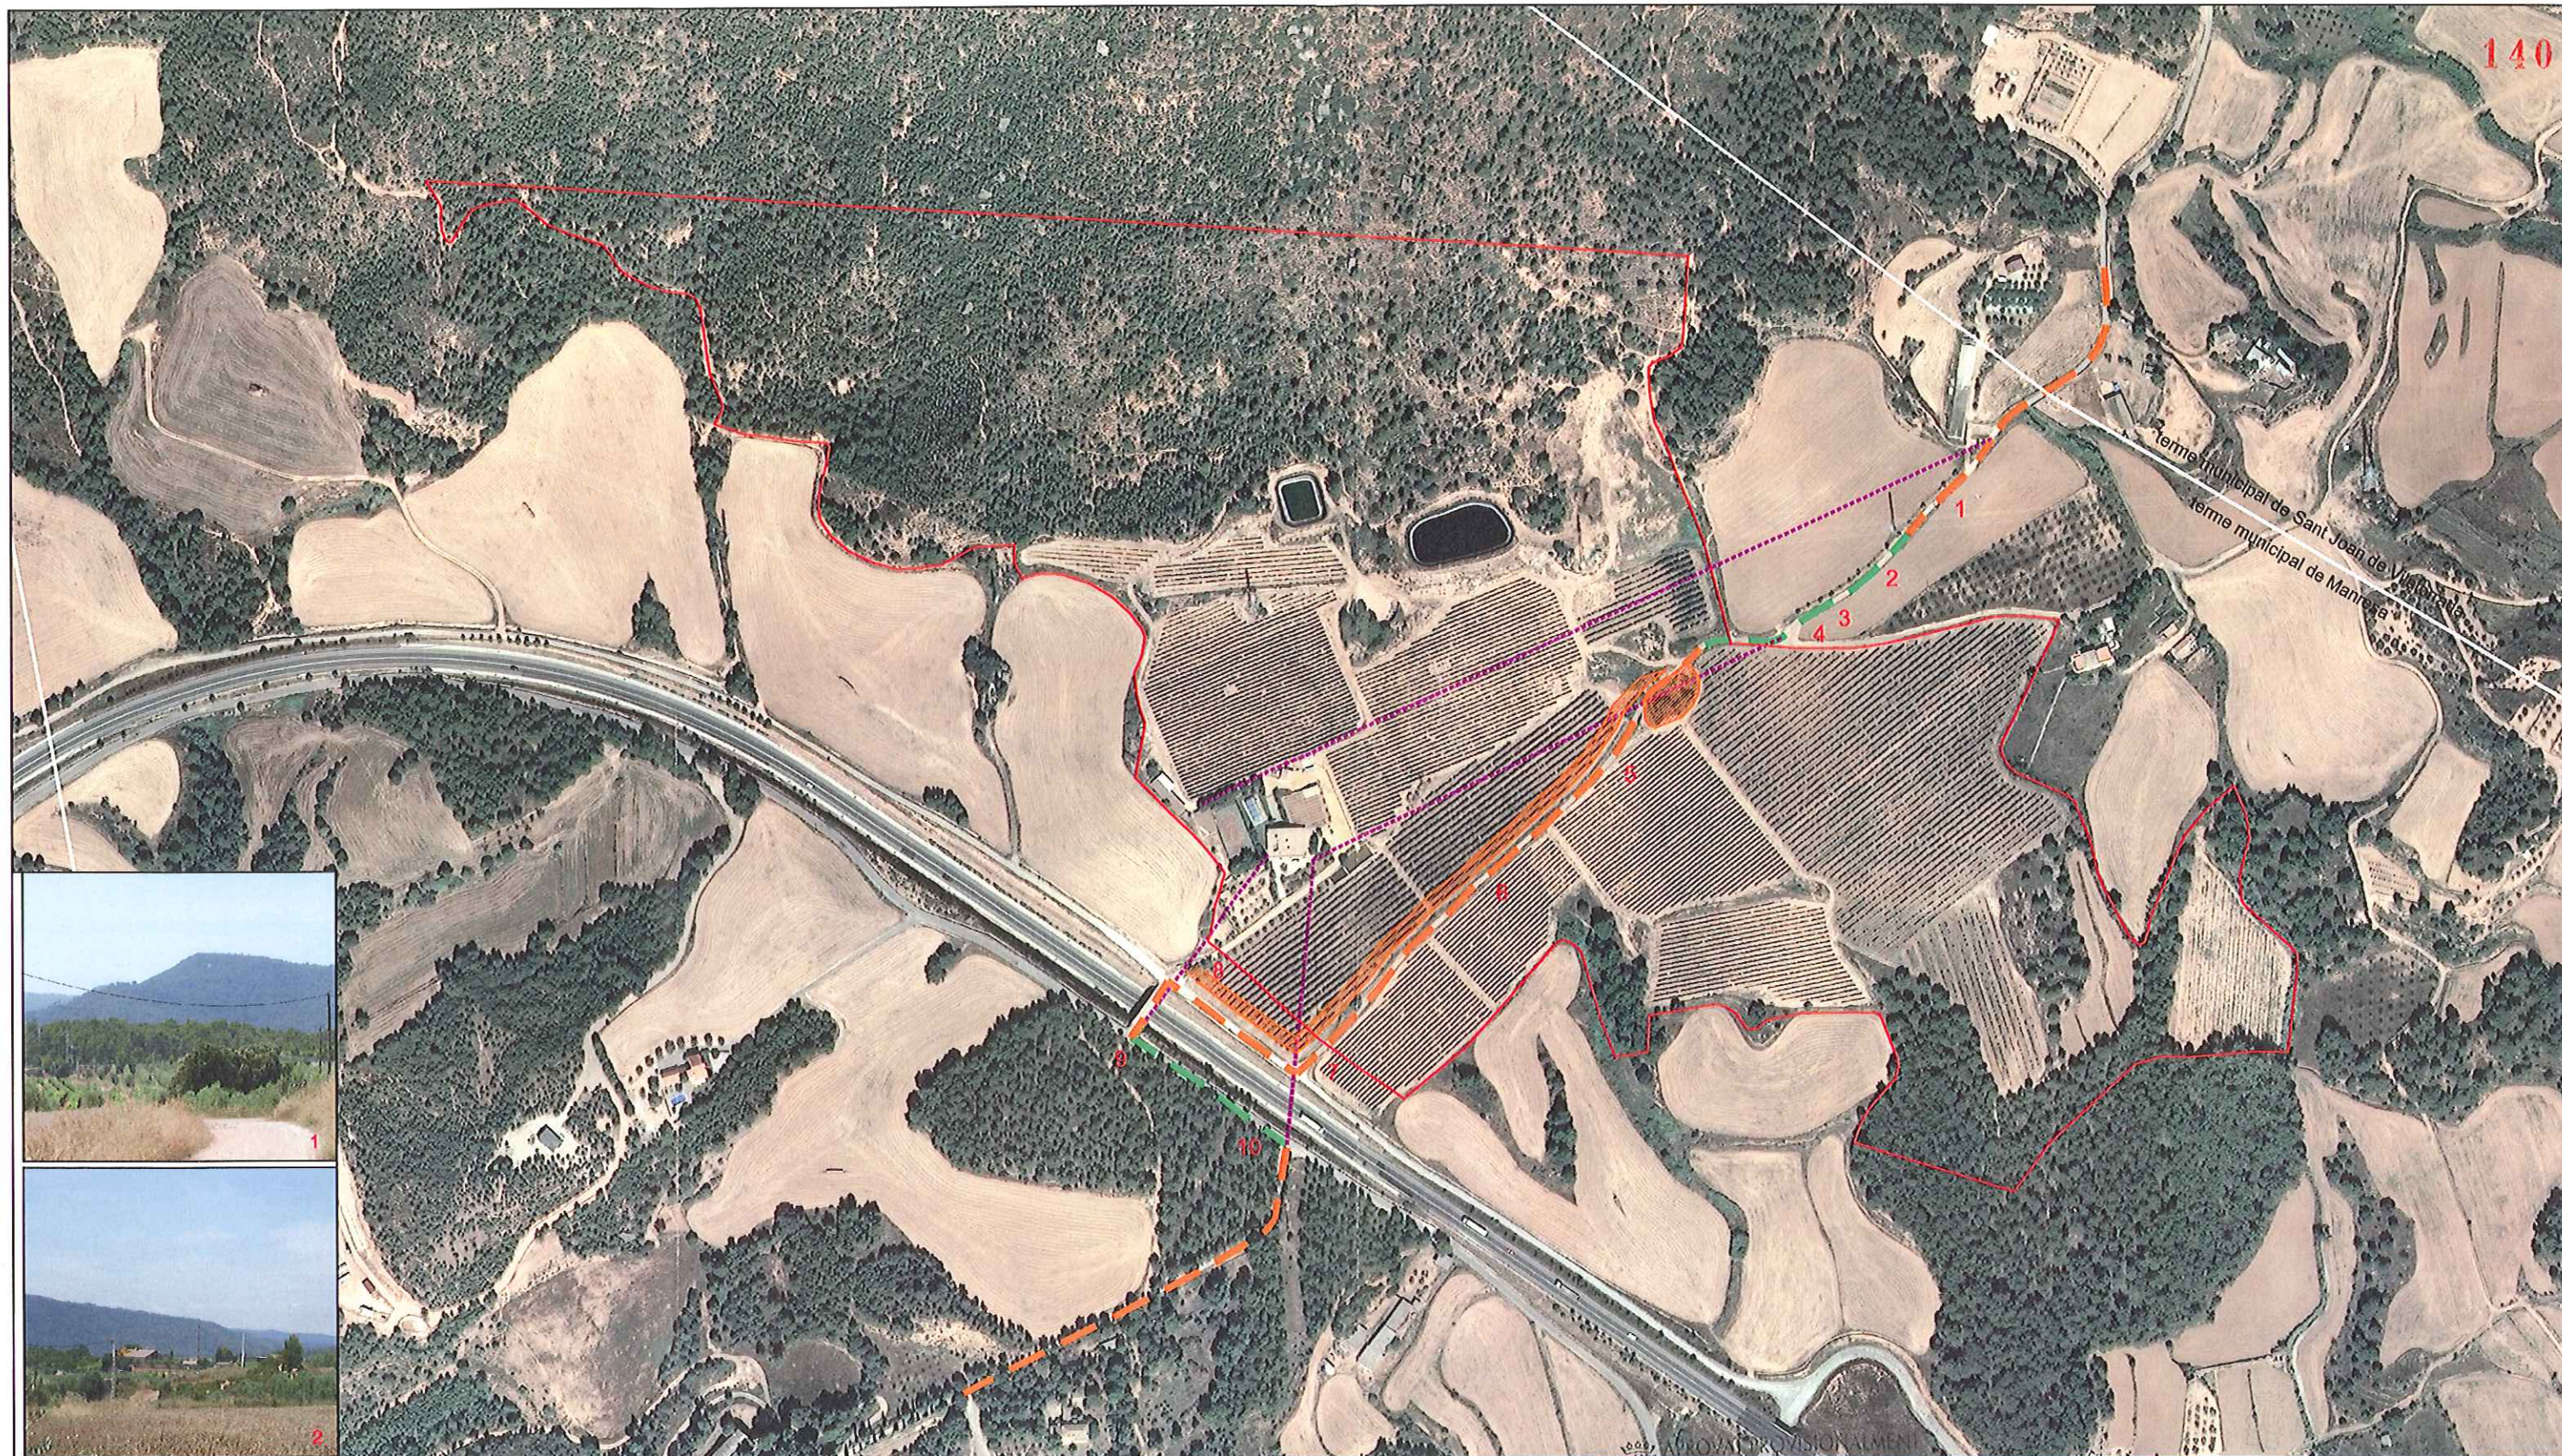

- àmbit pla especial - límit finca
 - traçat sense visibilitat
 - traçat amb visibilitat
 - angle de visió
 - barreres visuals

Grup Solucions
 Enginyeria, medi ambient i consultoria
 Ctra de Cardener, 57, 41 A - 08250 MANRESA
 Tel. 93 879 81 37 - www.solucionsmb.com

Tècnic redactor:
 Ricard Planas Viardaga
 Col·legiat n.º 2663
 Col·legi Oficial d'Enginyers Tècnics Agrícoles

Titular:
 Sebastià Cal·la Calvet

Escala: A3: 1/4.000
 A1: 1/2.000
 Data: octubre 2010
 Expedient: 3025


Situació i emplaçament:
 Manresa
 El Molí

Projecte
 Pla especial en sòl no urbanitzable "El Molí"
 Estudi d'Impacte i Integració
 Paisatgística i memòria ambiental

Plànol
 Visibilitat PR-130
 Fíxer: I3025/PLANOLS/3025_PE_Catla
 N.ºm. plànol
 6.3





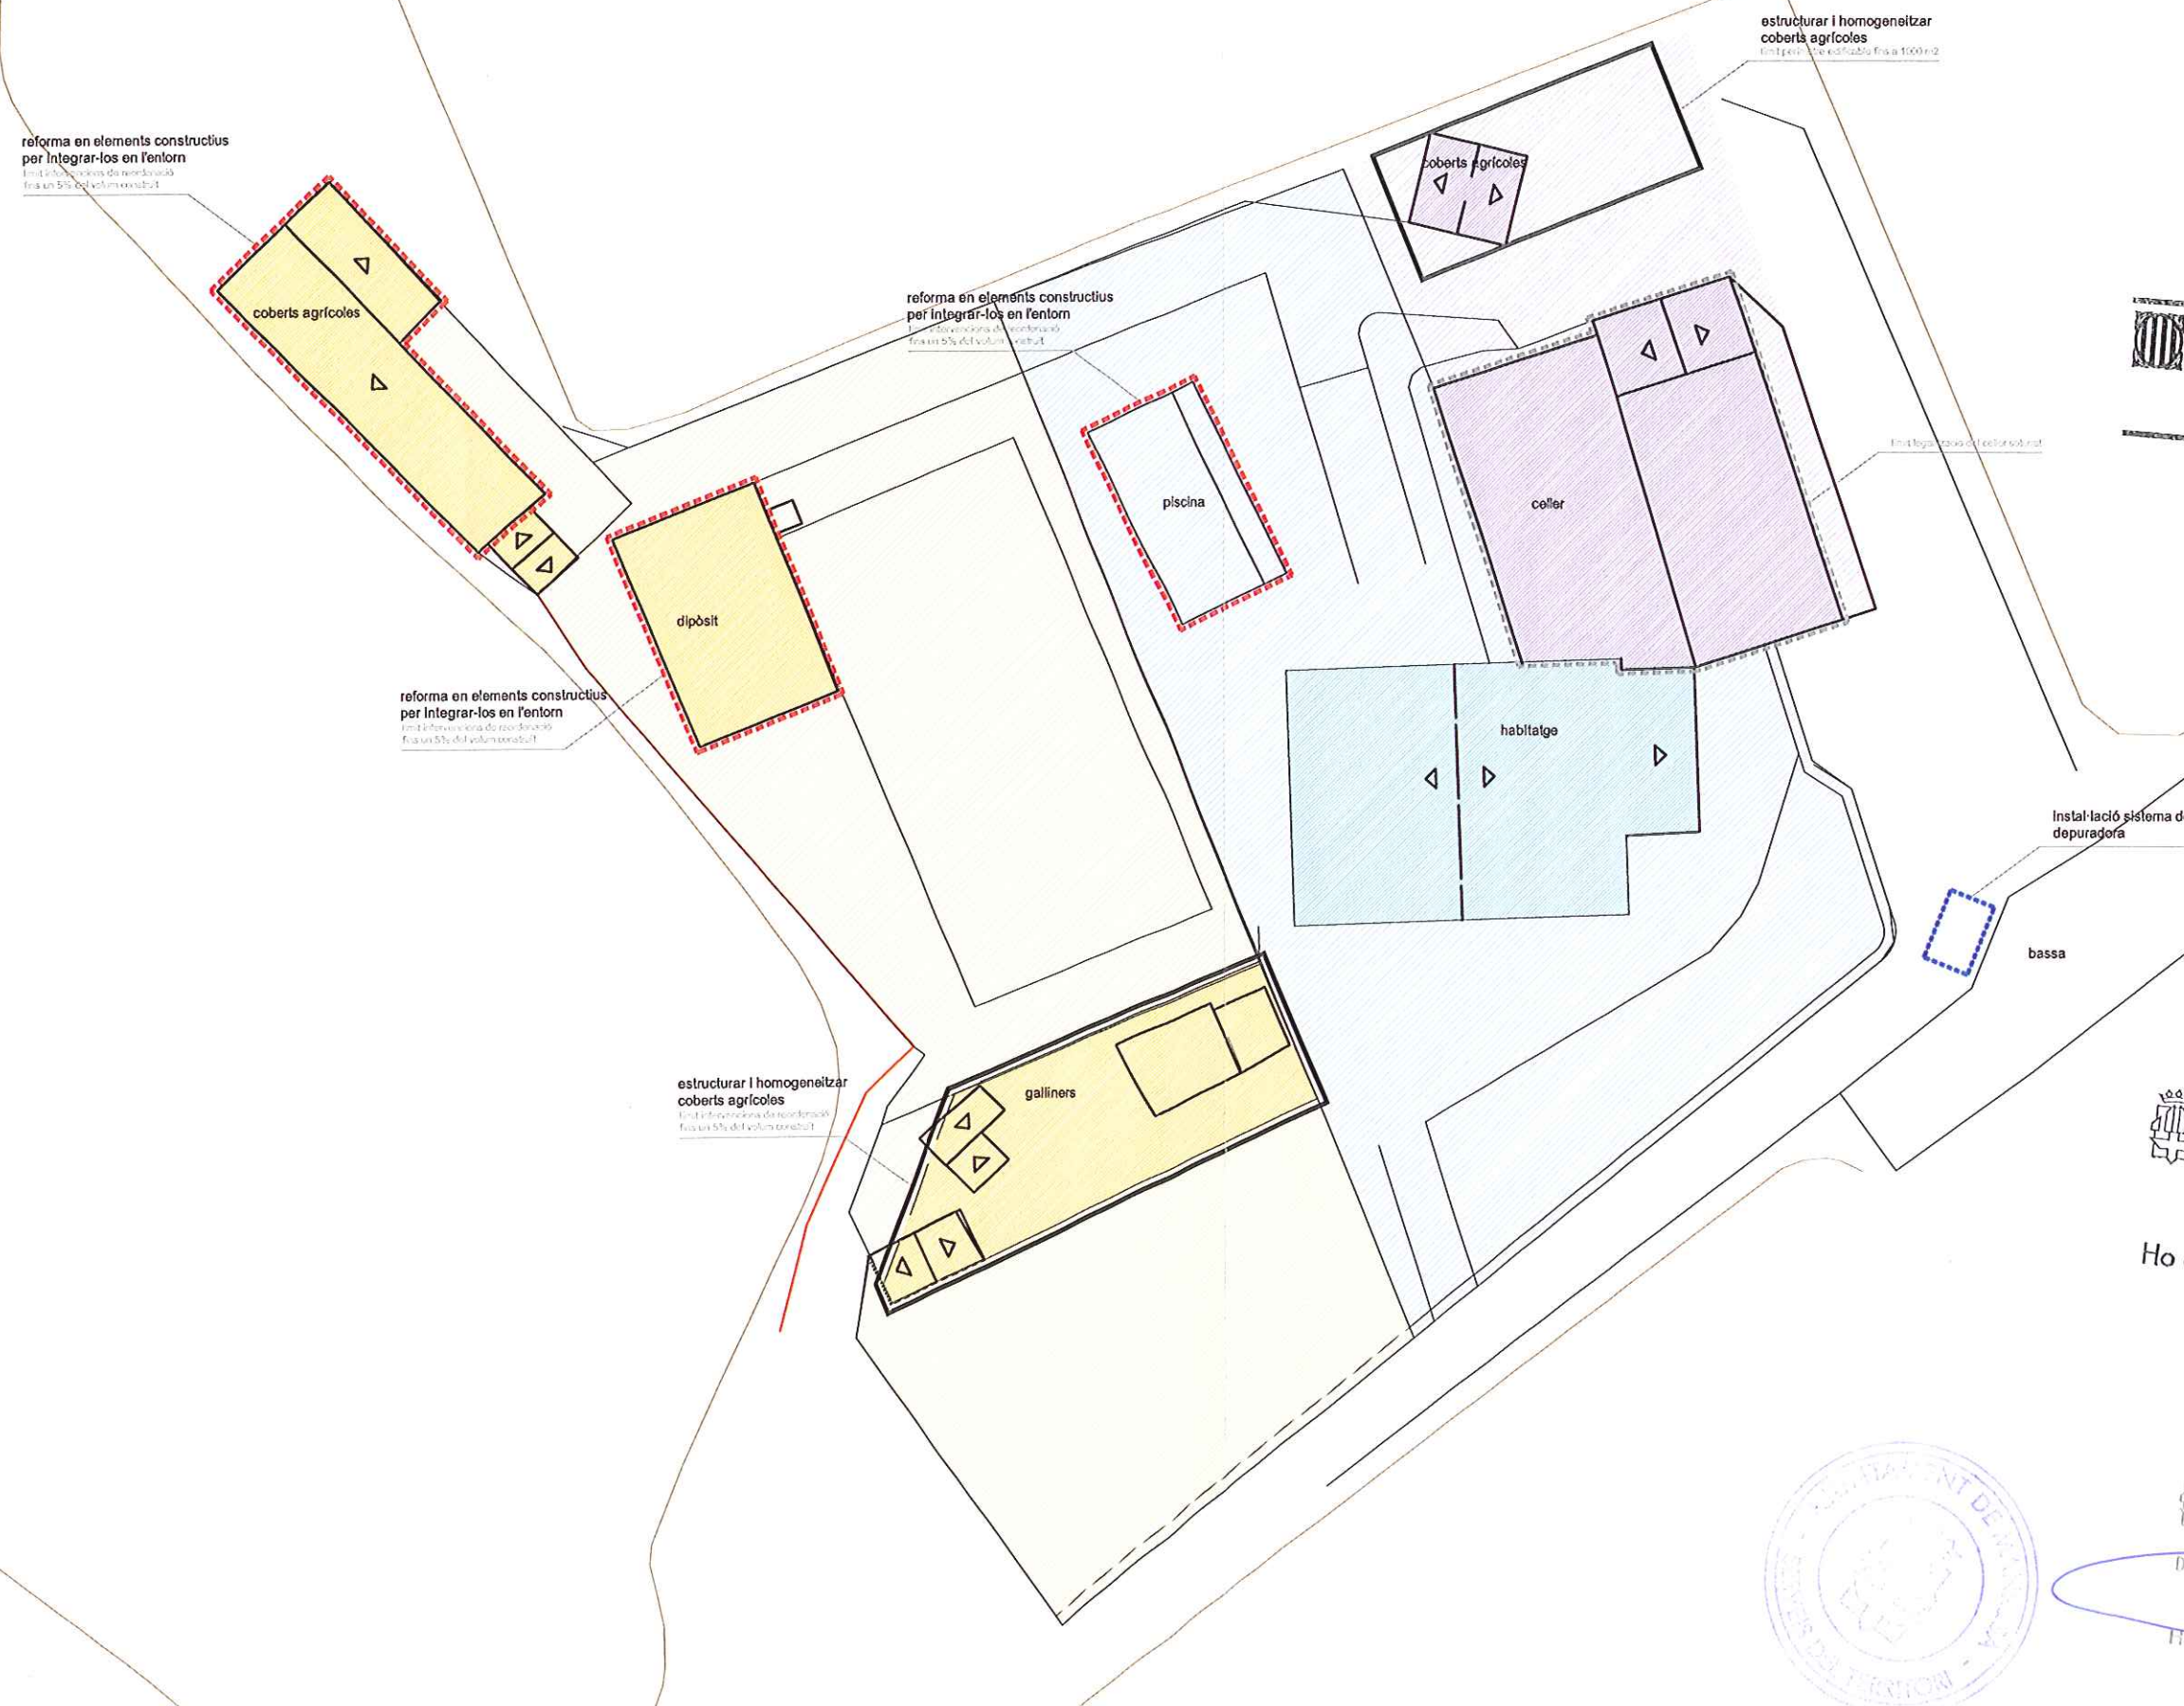

Generalitat de Catalunya
Departament de Territori i Sostenibilitat
Direcció General d'Ordenació
del Territori i Urbanisme
Comissió Territorial d'Urbanisme
de la Catalunya Central

APROVAT PROVISIONALMENT
PER ACORD DE PLE EL
21 JUL. 2011
Ho certifico. El Secretari, *Accel.*

APROVAT INICIALMENT
PER DECRET D'ALCALDIA
DEL DIA 2 D'AG. 2010
Ho certifico. El Secretari, *Accel.*

Generalitat de Catalunya
Departament de Territori i Sostenibilitat
Direcció General d'Ordenació
del Territori i Urbanisme
Comissió Territorial d'Urbanisme
de la Catalunya Central

reforma en elements constructius
per integrar-los en l'entorn

reforma en elements constructius
per integrar-los en l'entorn

estructurar i homogenitzar
coberts agrícoles
límit perímetre edificable fins a 1000 m2

límit legalització del celler soterrat

reforma en elements constructius
per integrar-los en l'entorn

instal·lació sistema
de depuradora


estructurar i homogenitzar
coberts agrícoles
límit intervencions de reordenació
fins un 5% del volum construït

APROVAT PROVISIONALMENT
PER ACORD DE PLE EL

21 de febrer de 2011
Ho certifico
El Secretari,





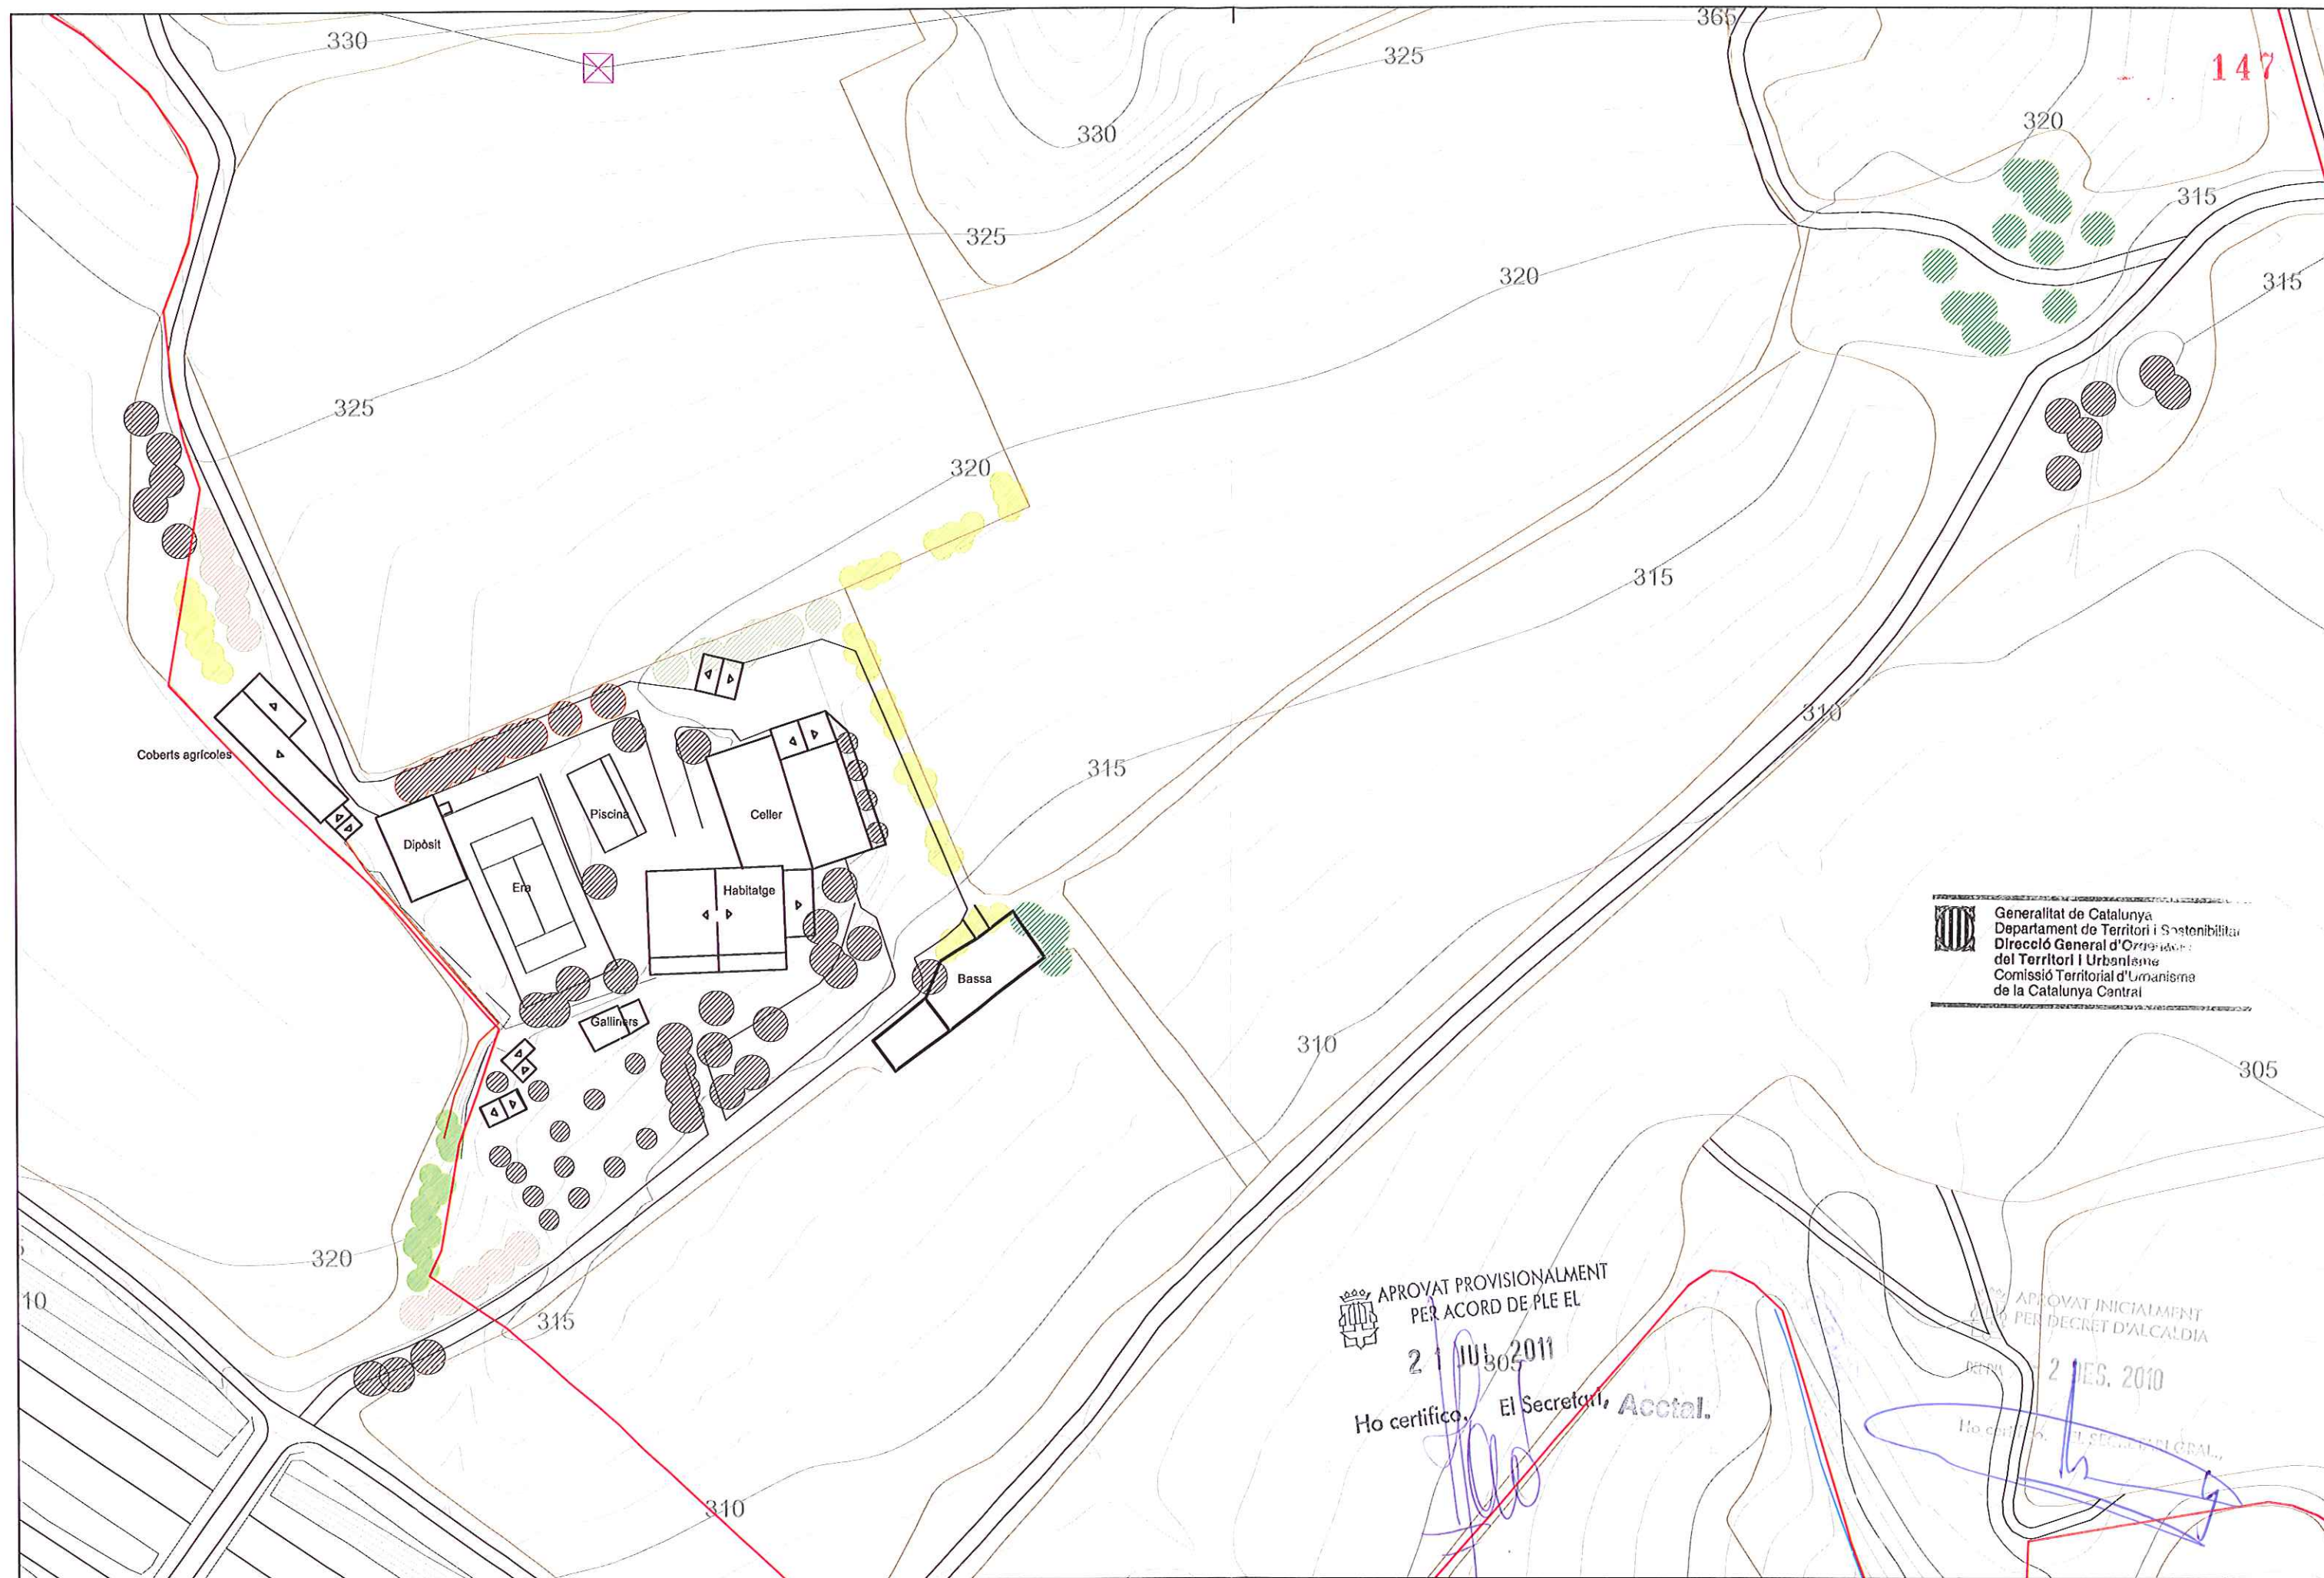


 Generalitat de Catalunya
 Departament de Territori i Sostenibilitat
 Direcció General d'Ordenació
 del Territori i Urbanisme
 Comissió Territorial d'Urbanisme
 de la Catalunya Central

APROVAT PROVISIONALMENT
 PER ACORD DE PLE EL
 21 JUL 2011
 Ho certifico, El Secretari, Acctal.

APROVAT INICIALMENT
 PER DECRET D'ALCALDIA
 2 DES. 2010
 Ho certifico, EL SECRETARI GENERAL.