






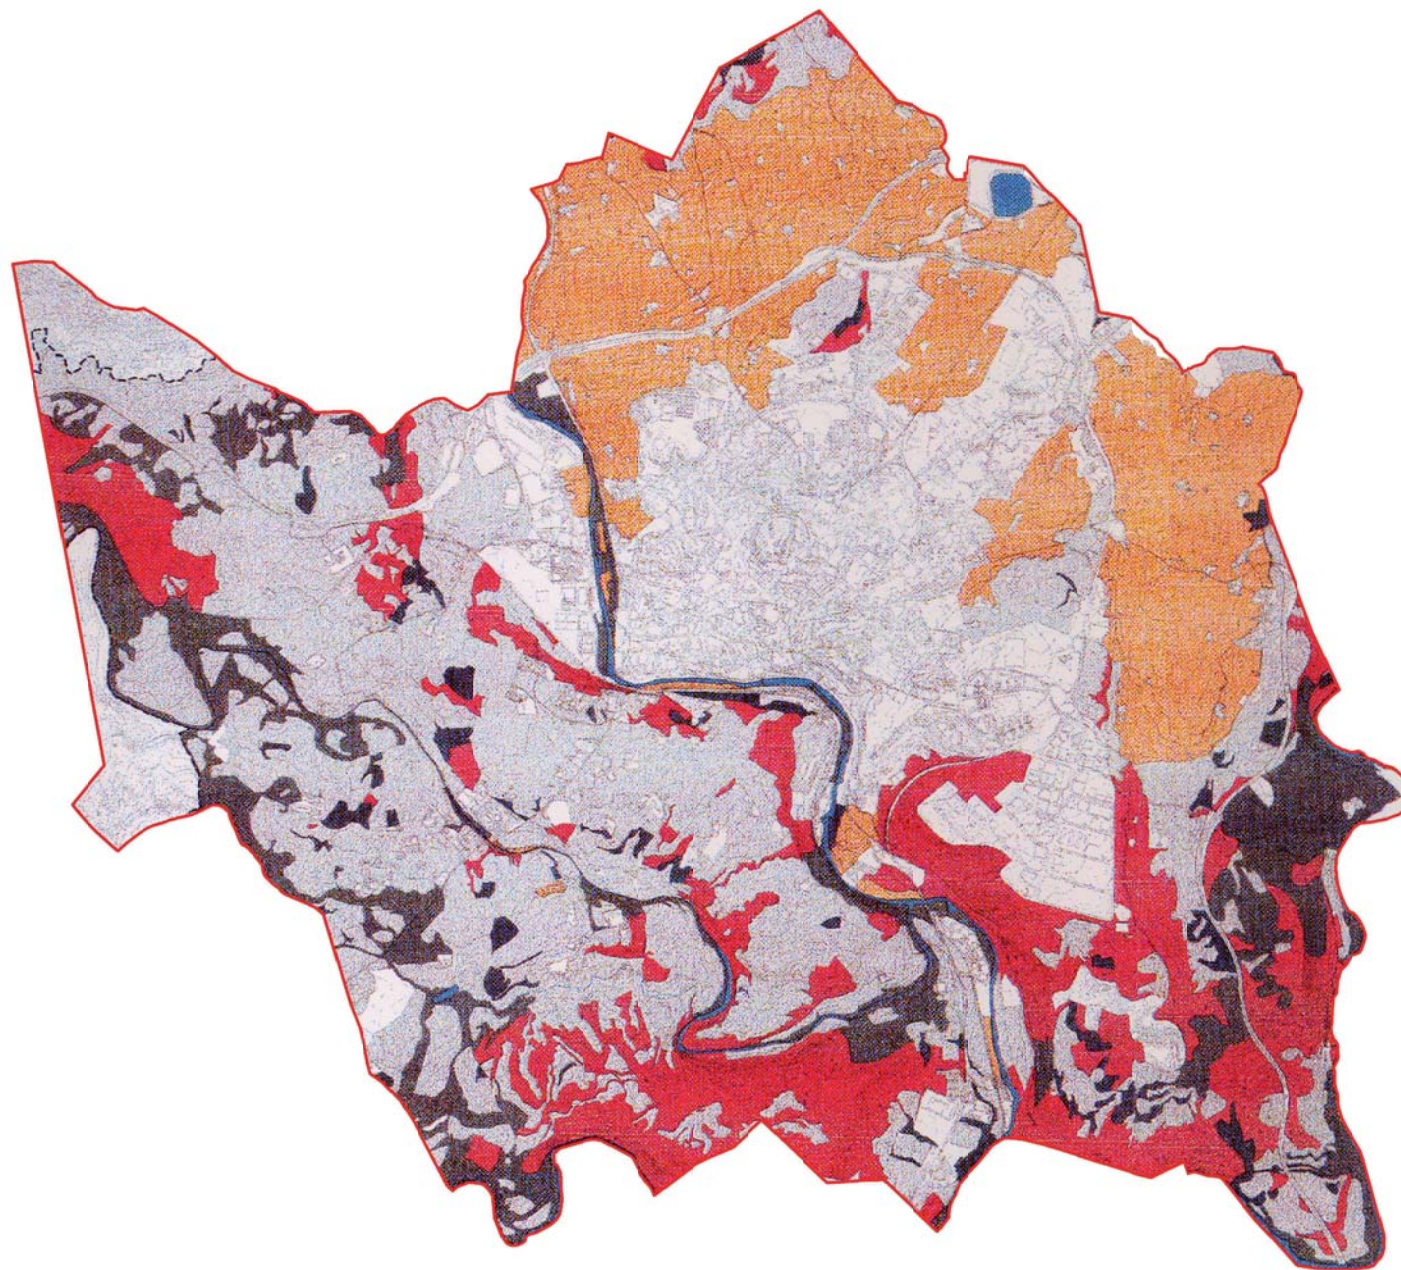

Hàbitats agrícoles en mosaic de conreus preferentment de regadiu
 Hàbitats d'aigua dolça
 Boscors
 Boscors-illa i rases amb vegetació
 Hàbitats heliòfils (erms, brolles i boscors en regeneració)
 Hàbitats agrícoles de secà
 Àmbit de l'estudi

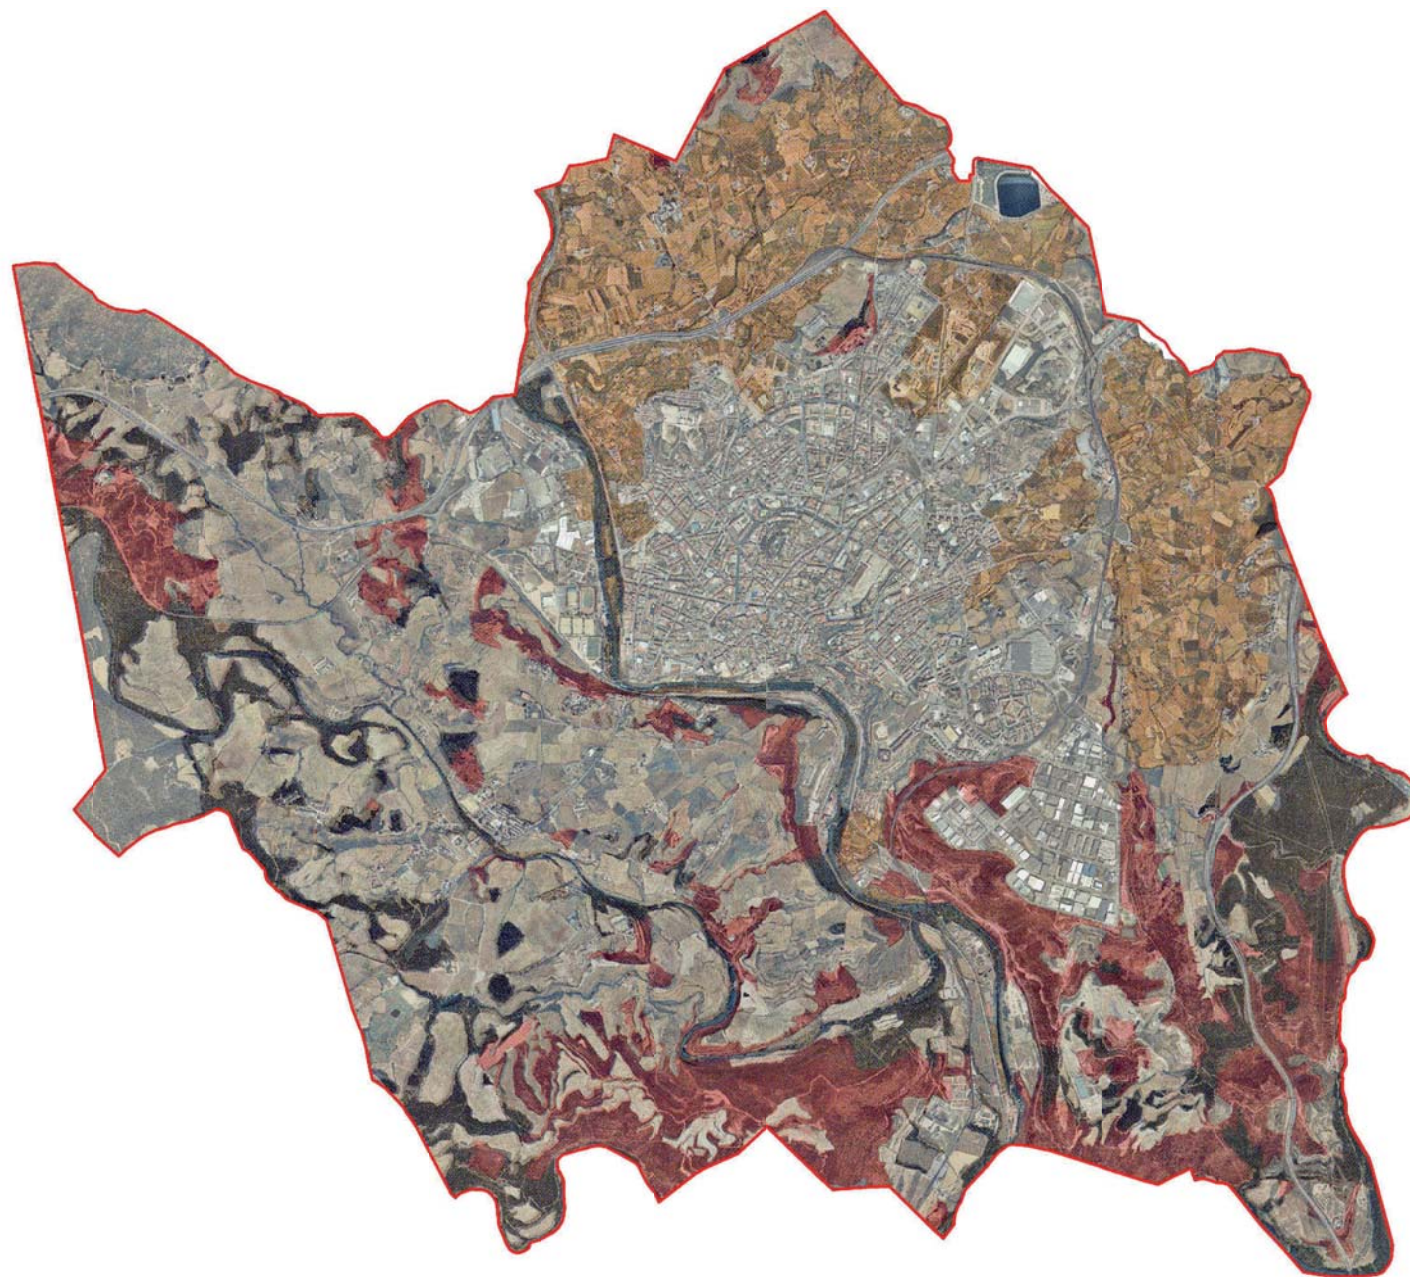


- | | |
|--|--|
|  Hàbitats agrícoles en mosaic de conreus preferentment de regadiu |  Hàbitats heliòfils (erms, brolles i boscos en regeneració) |
|  Hàbitats d'aigua dolça |  Boscos |
|  Boscos-illa i rases amb vegetació |  Hàbitats agrícoles de secà |
| |  Àmbit de l'estudi |

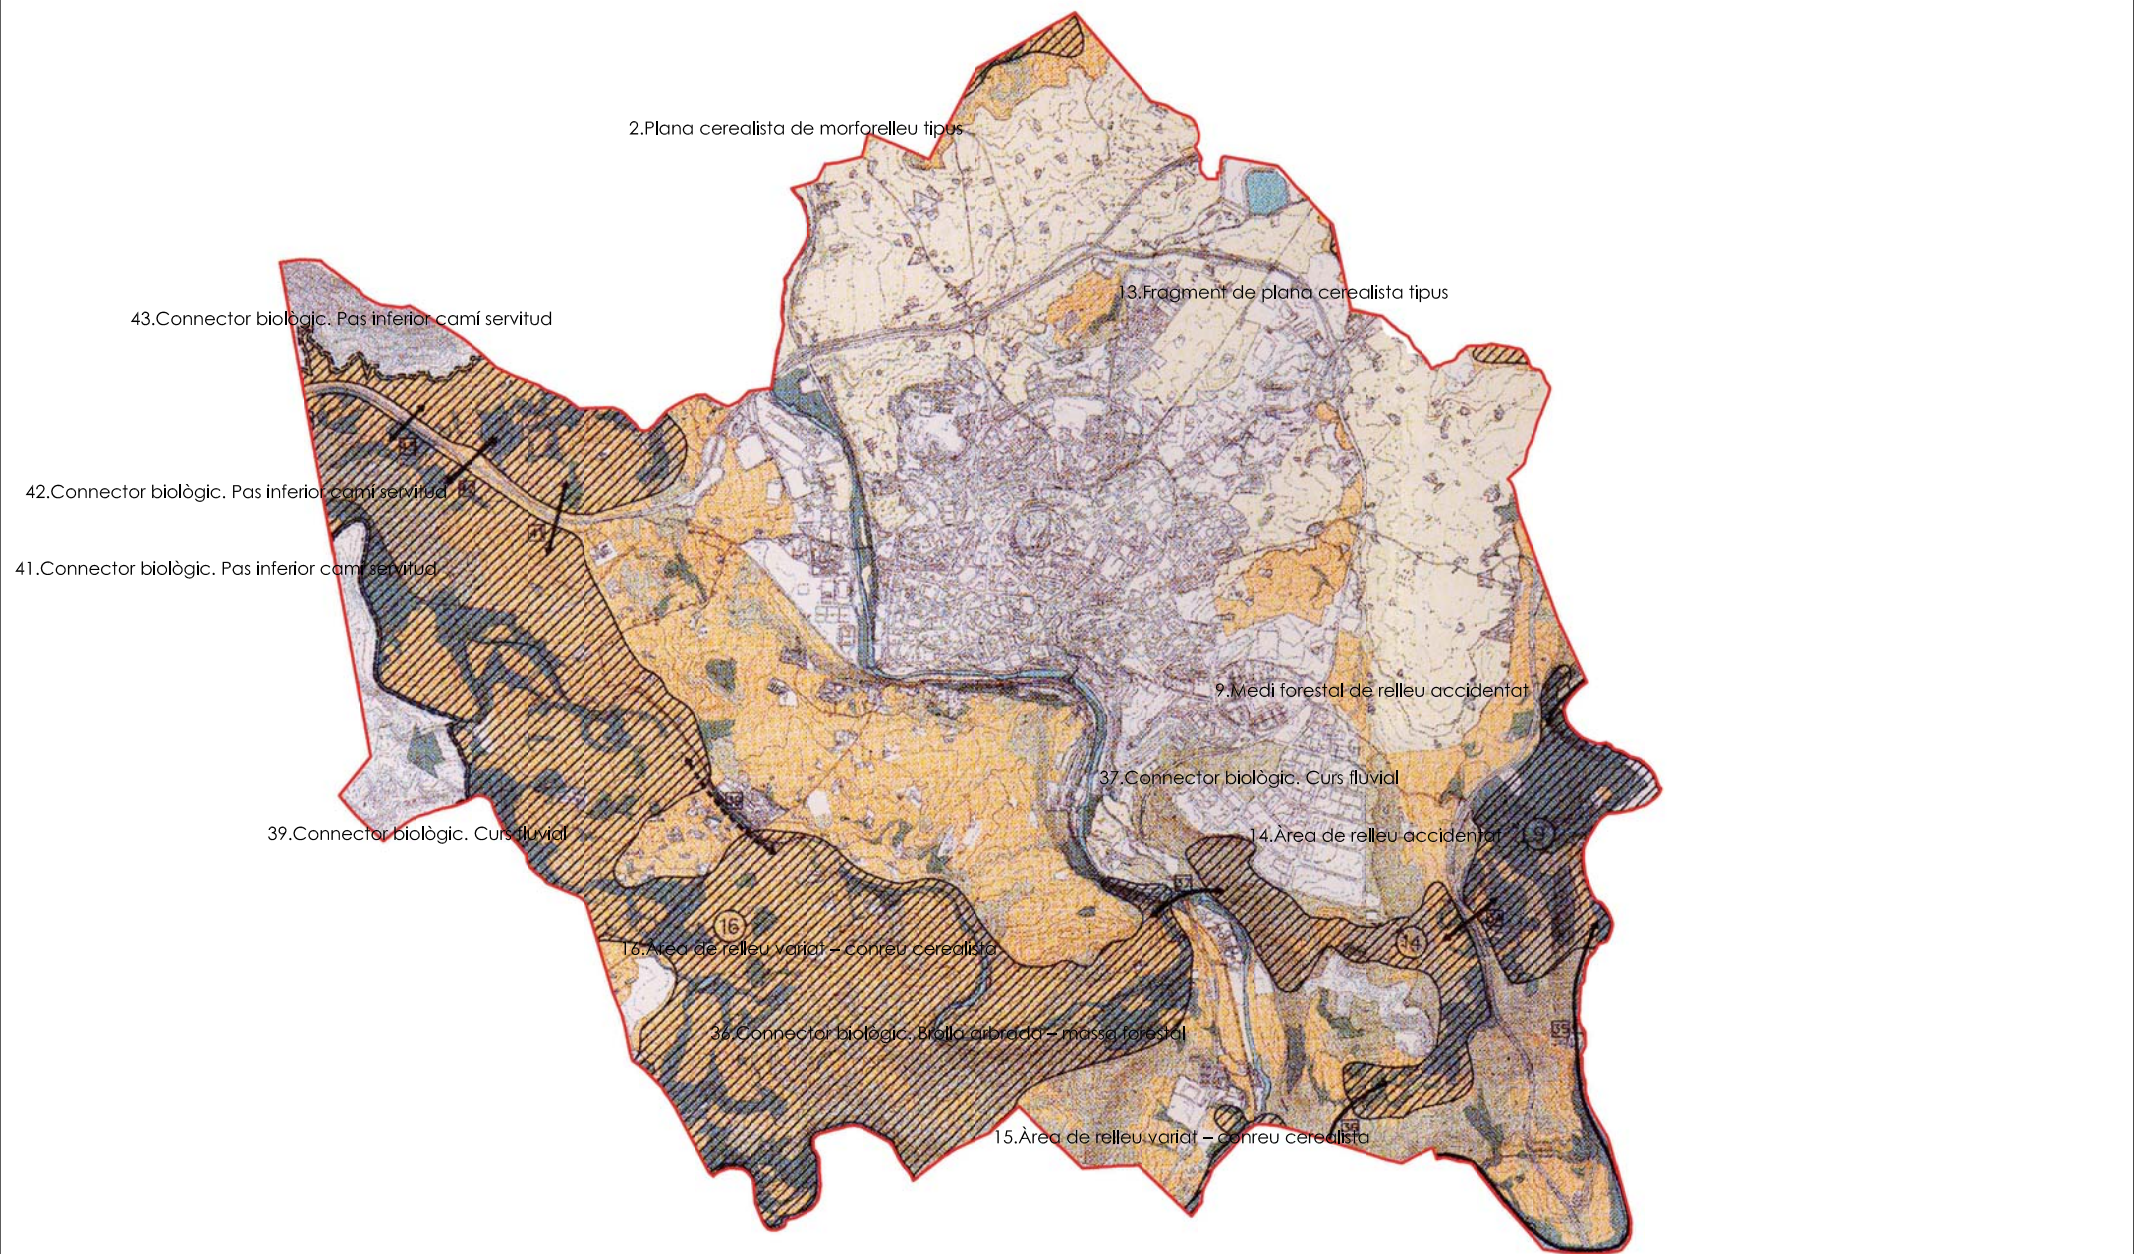



Hàbitats heliòfils (erms, brolles i boscos en regeneració) Boscos Boscos-illa i rases amb vegetació Hàbitats agrícoles de secà Hàbitats agrícoles en mosaic de conreus preferentment de regadiu
 Hàbitats d'aigua dolça Àrea natural significativa Connector biològic Connector biològic insuficient o inexistent Continuitats externes principals Àmbit de l'estudi




Hàbitats heliòfils (erms, brolles i boscos en regeneració)	Boscos	Boscos-illa i rases amb vegetació	Hàbitats agrícoles de secà	Hàbitats agrícoles en mosaic de conreus preferentment de regadiu
Hàbitats d'aigua dolça	Àrea natural significativa	Connector biològic	Connector biològic insuficient o inexistent	Continuïtats externes principals
				Àmbit de l'estudi

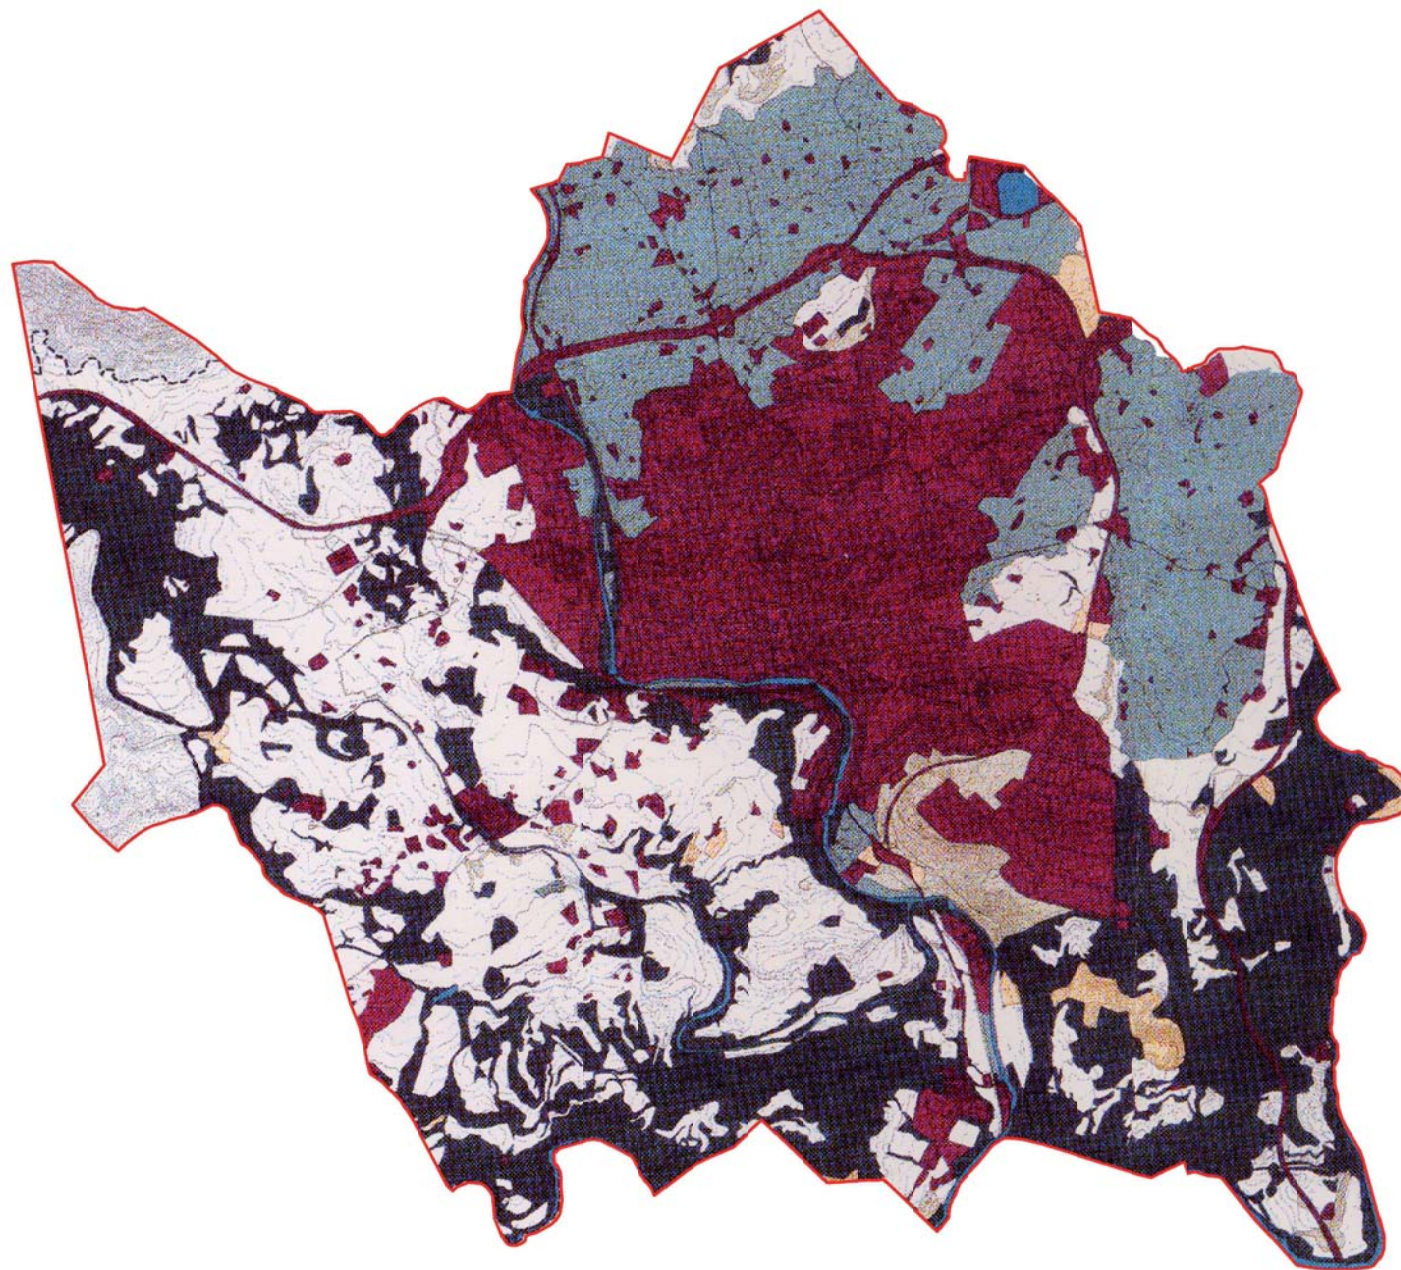


Superfícies artificials
 Sòls degradats
 Erms
 Conreus de regadiu
 Conreus de secà
 Bosc
 Superfícies d'aigua
 Àmbit de l'estudi

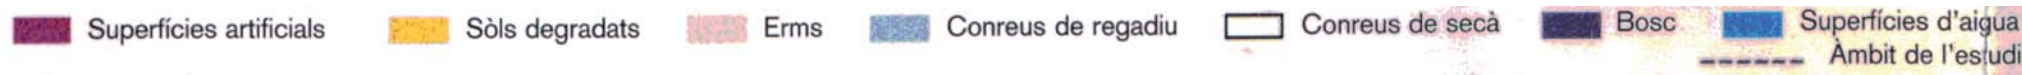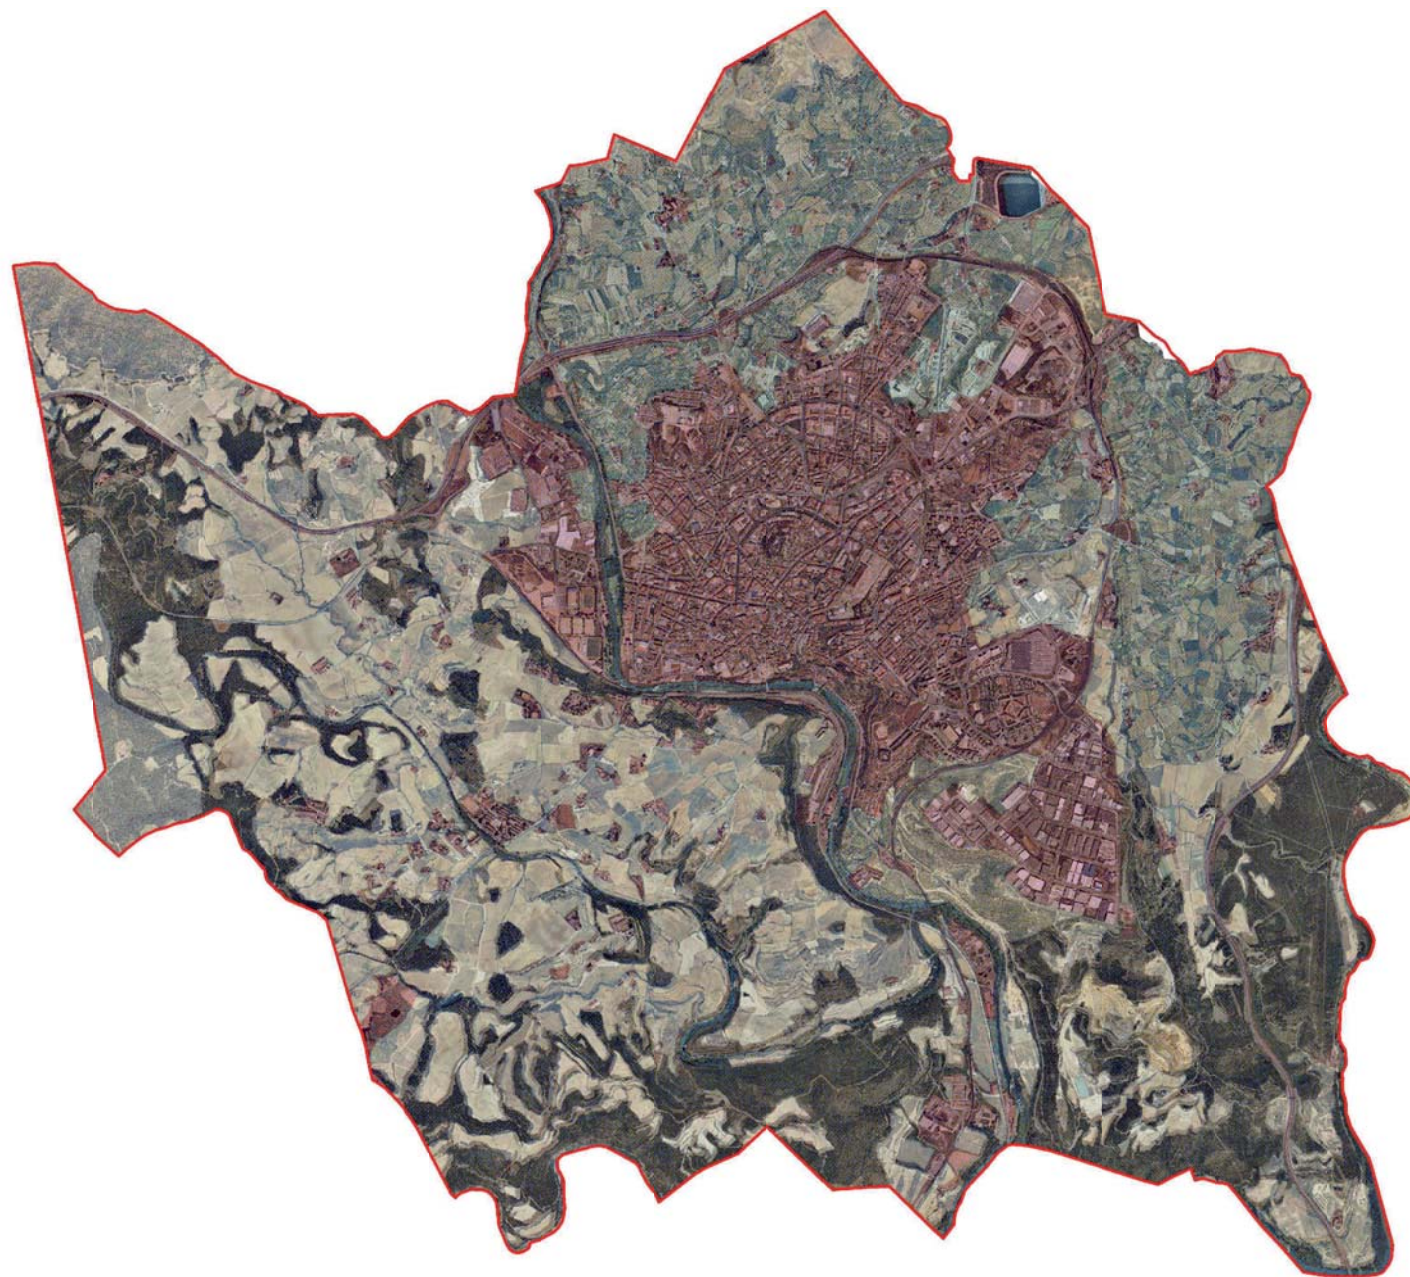

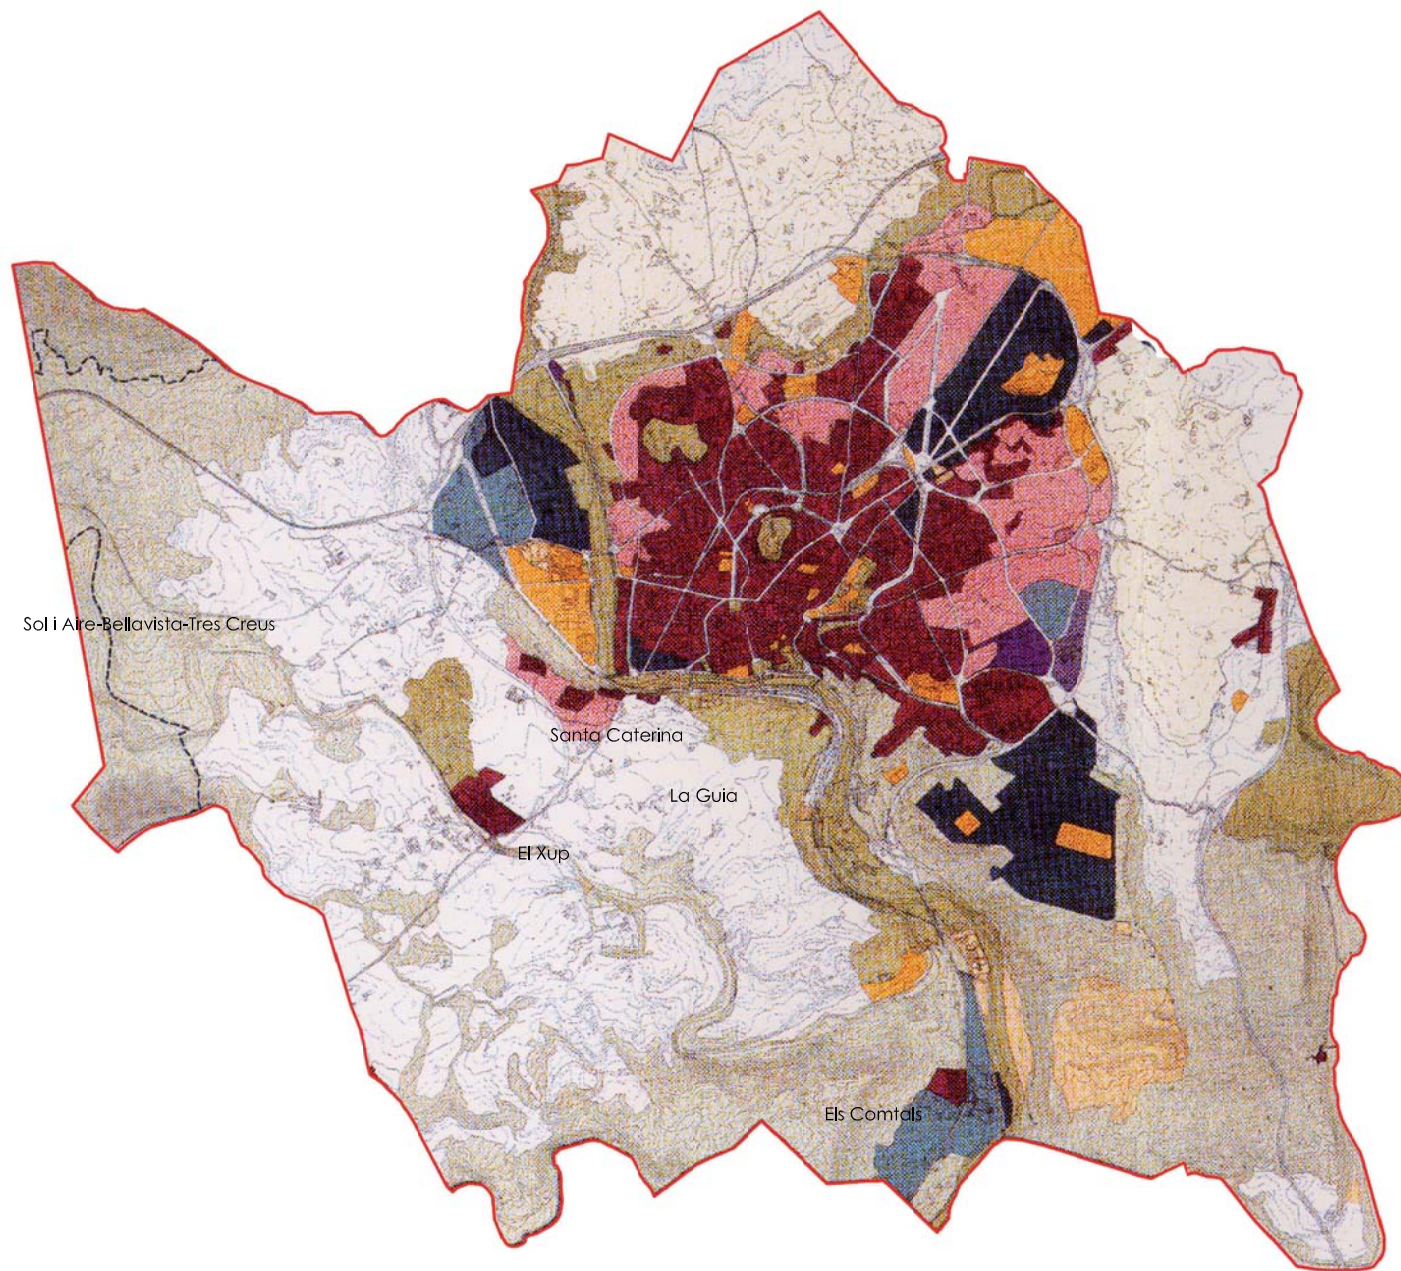

Sòl urbà residencial	Sòl urbà industrial	Sòl urbà comercial i de serveis	Sòl urbanitzable residencial	Sòl urbanitzable industrial	Sòl urbanitzable comercial i de serveis
Parcs	Equipaments	Infraestructures de serveis	Protecció agrícola	Protecció ecològica o del paisatge	Límit de terme municipal
					Àmbit de l'estudi

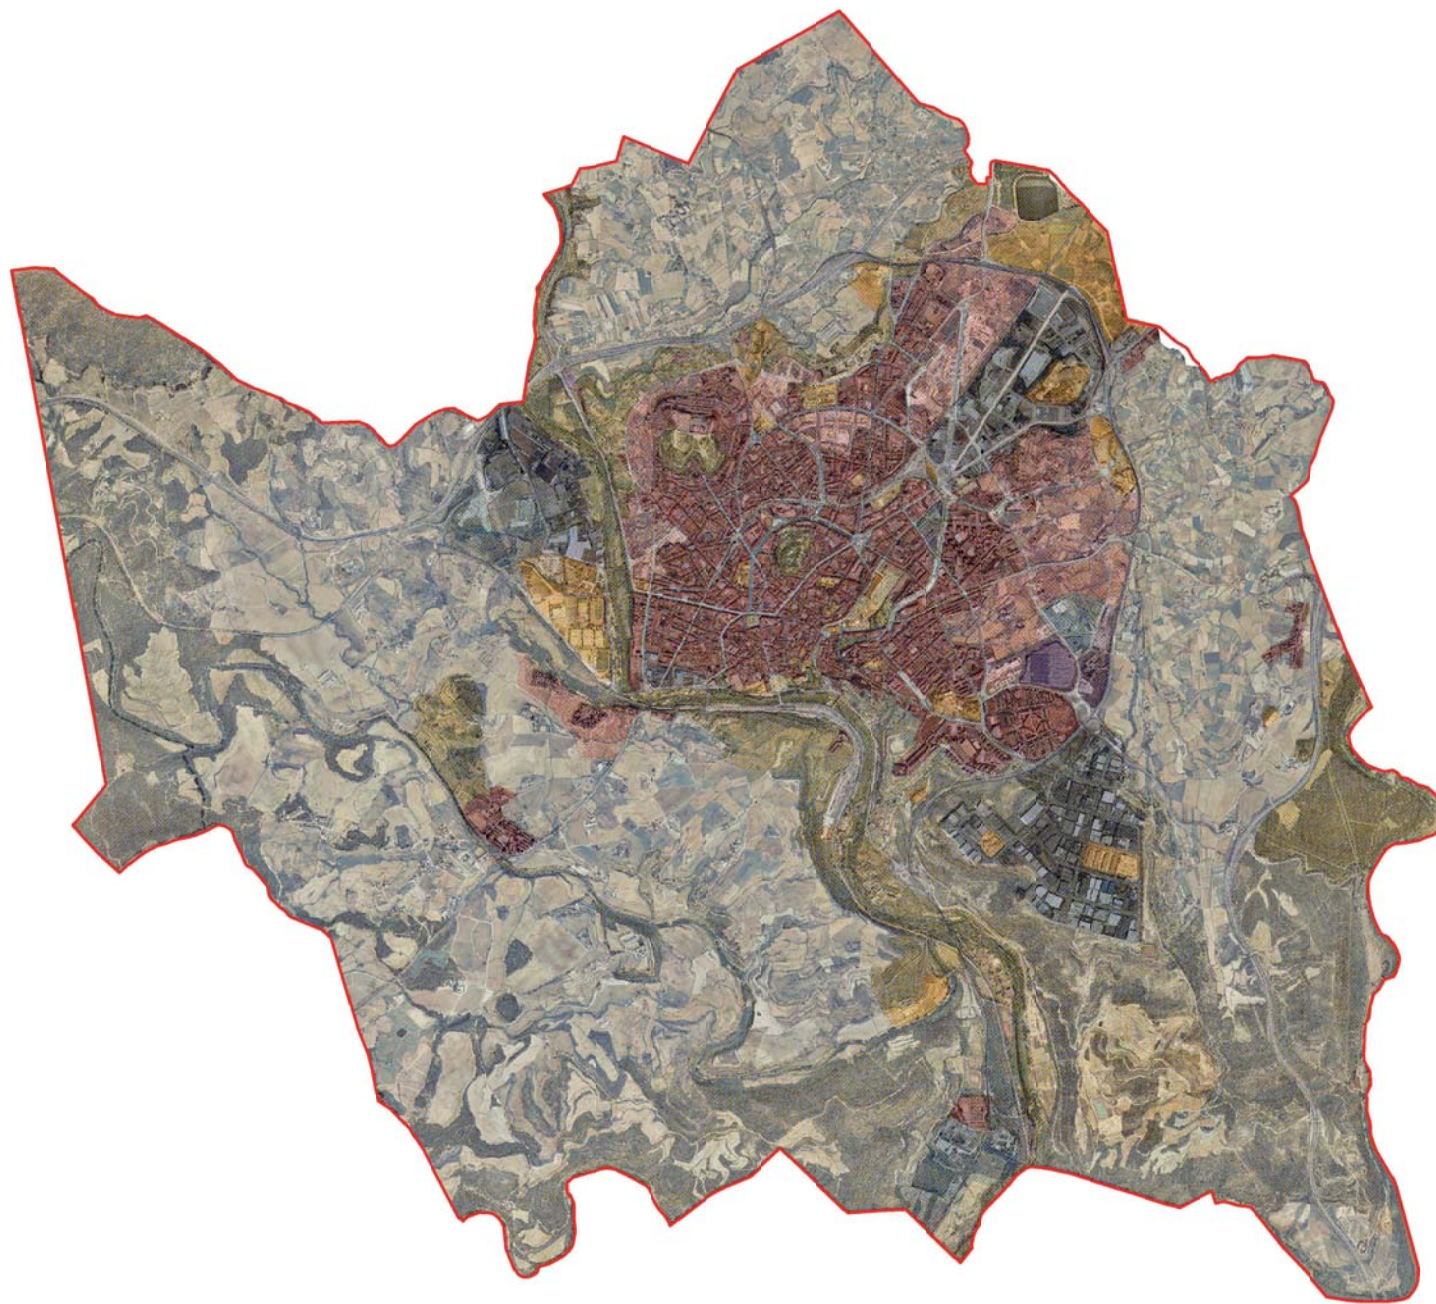

Sòl urbà residencial	Sòl urbà industrial	Sòl urbà comercial i de serveis	Sòl urbanitzable residencial	Sòl urbanitzable industrial	Sòl urbanitzable comercial i de serveis
Parcs	Equipaments	Infraestructures de serveis	Protecció agrícola	Protecció ecològica o del paisatge	Limit de terme municipal
					Àmbit de l'estudi




● ○ ■ p Xarxa d'aigua potable
 ■ ● — Xarxa de gas
 ● ● — Xarxa elèctrica
 ■ — Xarxa telefònica
 ● ● — Xarxa de sanejament d'aigües residuals
 ----- Àmbit de l'estudi



● ○ ■ ■ Xarxa d'aigua potable
 ■ ● ——— Xarxa de gas
 ● ● ——— Xarxa elèctrica
 ■ ——— Xarxa telefònica
 ● ● ——— Xarxa de sanejament d'aigües residuals
 - - - - - Àmbit de l'estudi

Les Àrees Territorials (AT) són un referent de pertinença dels béns catalogats com estudi base per disposar posicionalment el patrimoni i el seu lligam amb l'estructura morfològica de la ciutat

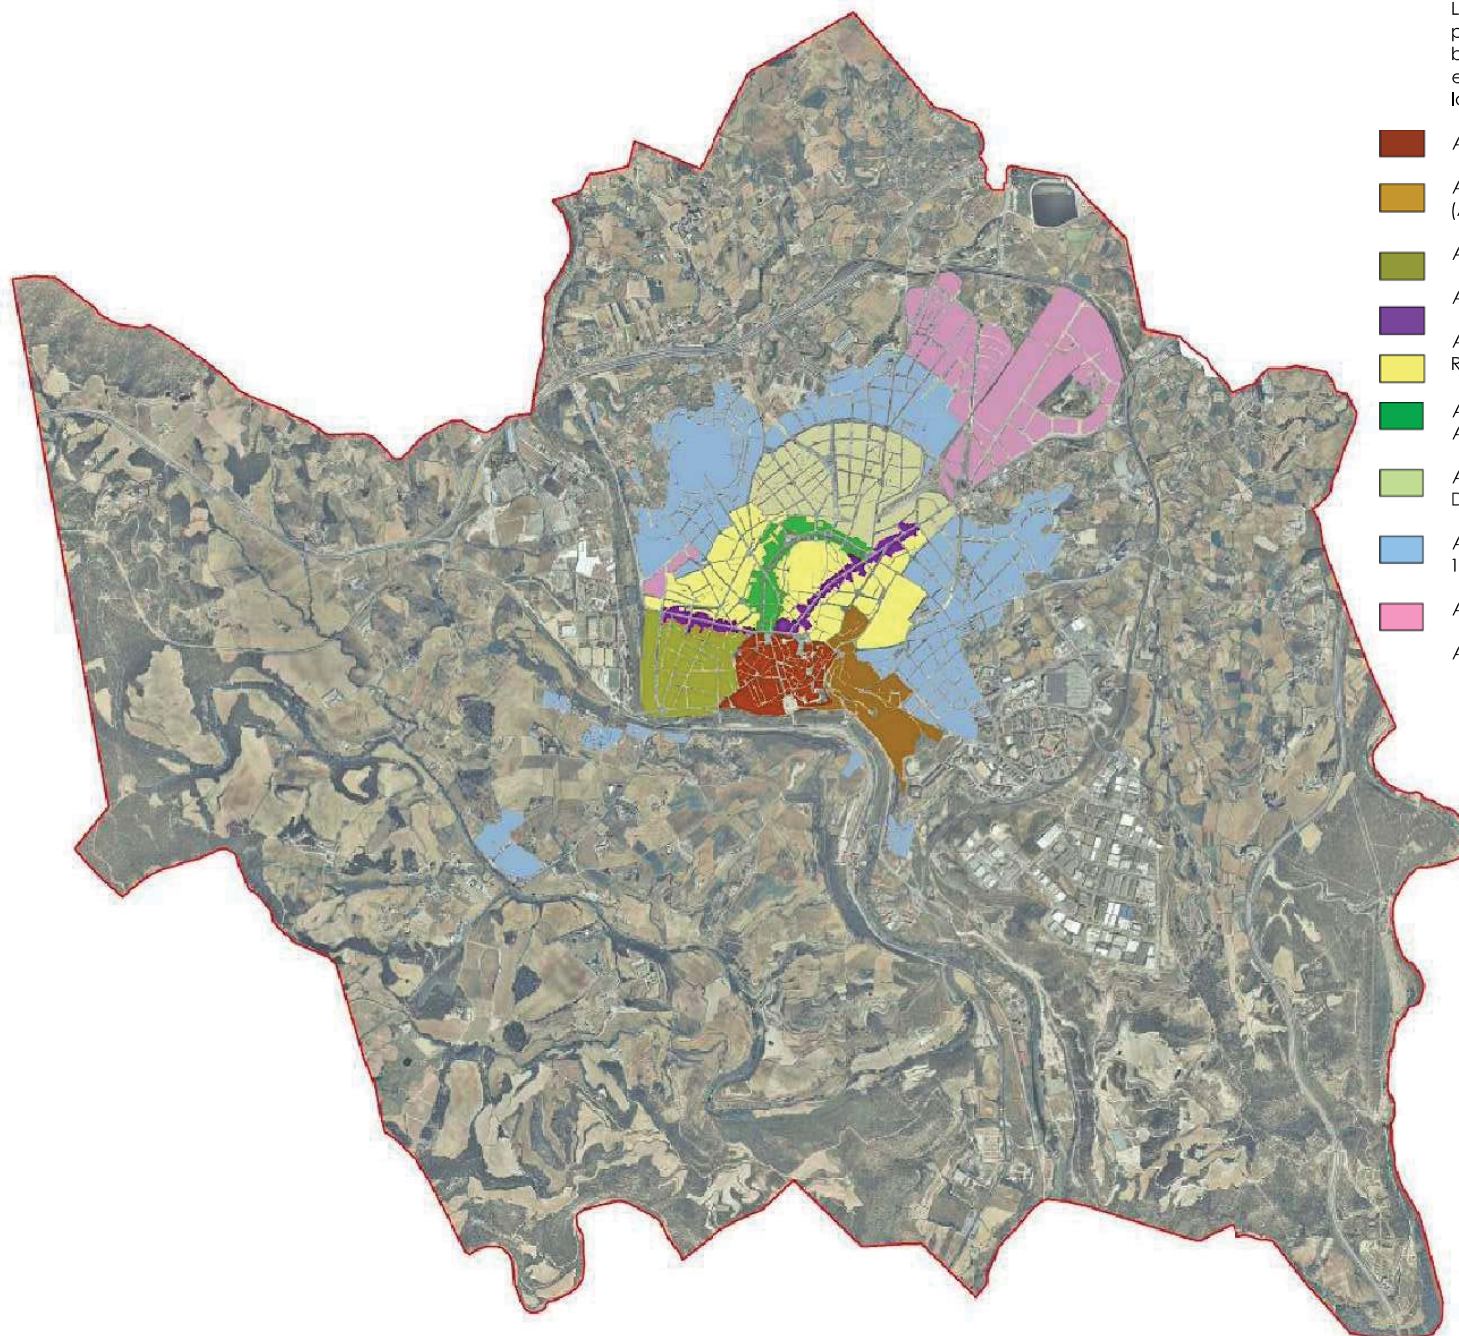

- AT 1. BARRI ANTIC I REFORMA (S. XIX)
- AT 2. ESCODINES I PART ANTIGA DEL REMEI (A PARTIR 1300)
- AT 3. VALDAURA
- AT 4. CARRETERES DE VIC I CARDONA
- AT 5. PLAÇA CATALUNYA, PASSEIG I RODALIES I PART NOVA DEL REMEI (FINS 1890)
- AT 6. PASSEIG, ÀNGEL GUIMERÀ I ARQUITECTE OMS
- AT 7. POBLENOU I PART DE LA CARRETERA DE SANTPEDOR
- AT 8. RESIDENCIAL DE POSTGUERRA FINS ANYS 1970
- AT 9. RESIDENCIAL DE 1970 A 2000
- AT 10. LA SEQUIA




EL CATÀLEG I PLA ESPECIAL DE PROTECCIÓ A L'ESPai AGRARI DEL TERME MUNICIPAL


- EDIFICIS I ELEMENTS PROTEGITS (Catàleg i Pla Especial de Protecció del Patrimoni Històric Arquitectònic i Ambiental de Manresa)
- EDIFICIS I ELEMENTS PROTEGITS SITUATS A L'ESPai AGRARI
- INVENTARI D'ARBRES I ARBREDES (En estudi)
- ITINERARIS DE NATURA
- ÀREES DE PROTECCIÓ DE L'HORTA (Zona 11 de Pla General)



EL CATÀLEG I PLA ESPECIAL DE PROTECCIÓ A L'ESPai AGRARI DEL TERME MUNICIPAL


- EDIFICIS I ELEMENTS PROTEGITS
(Catàleg i Pla Especial de Protecció del Patrimoni
Històric Arquitectònic i Ambiental de Manresa)
- EDIFICIS I ELEMENTS PROTEGITS
SITUATS A L'ESPai AGRARI
- INVENTARI D'ARBRES I ARBREDES
(En estudi)
- ITINERARIS DE NATURA
- ÀREES DE PROTECCIÓ DE L'HORTA
(Zona 11 de Pla General)

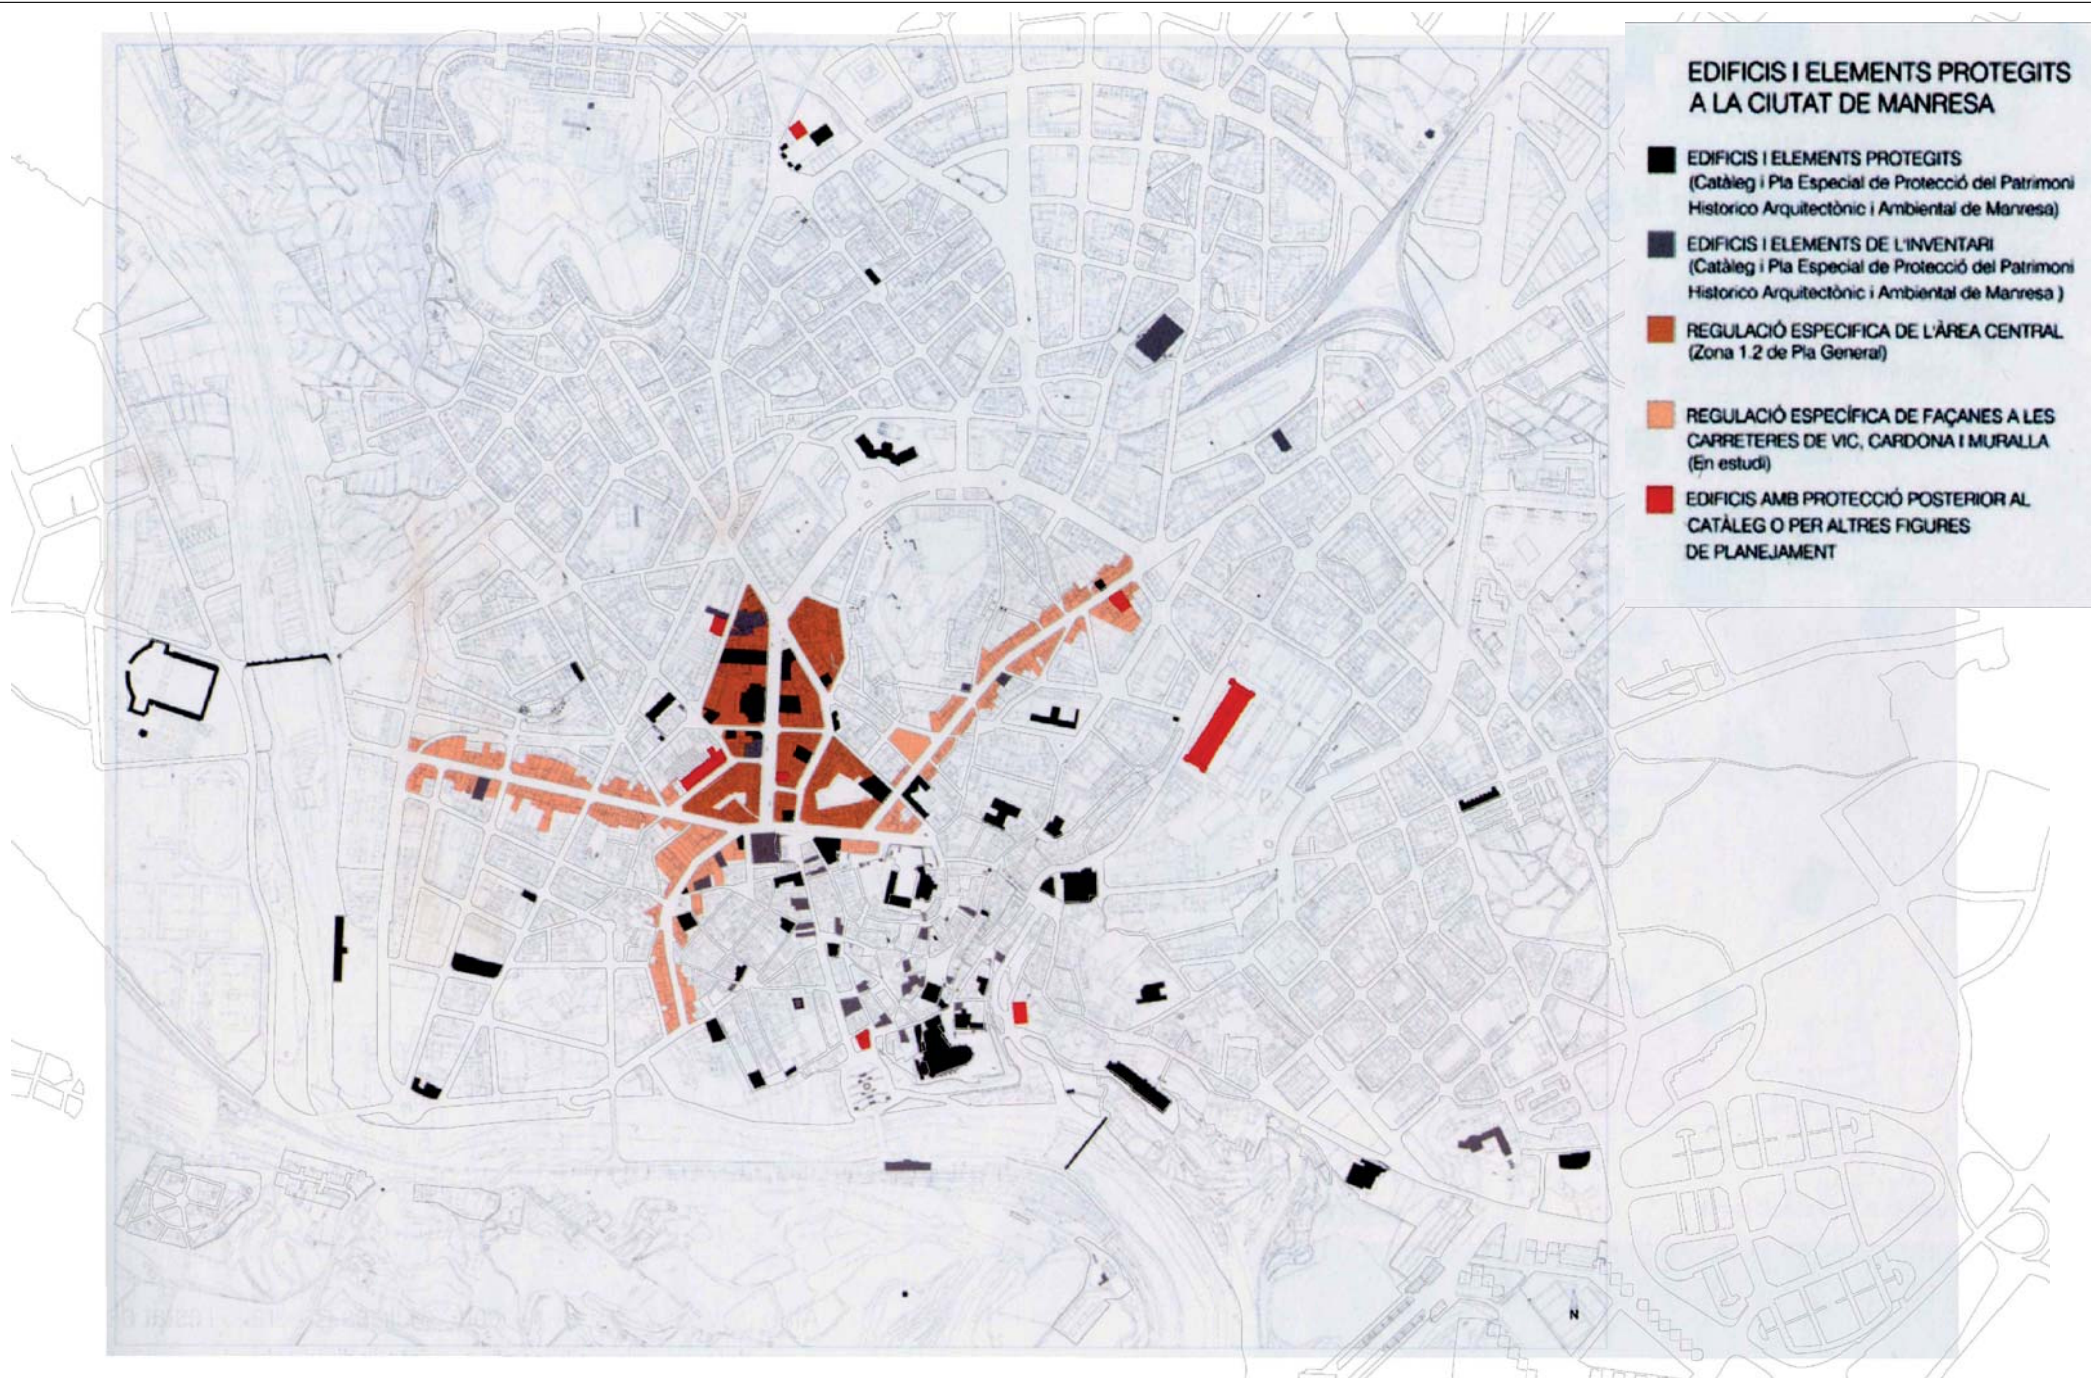

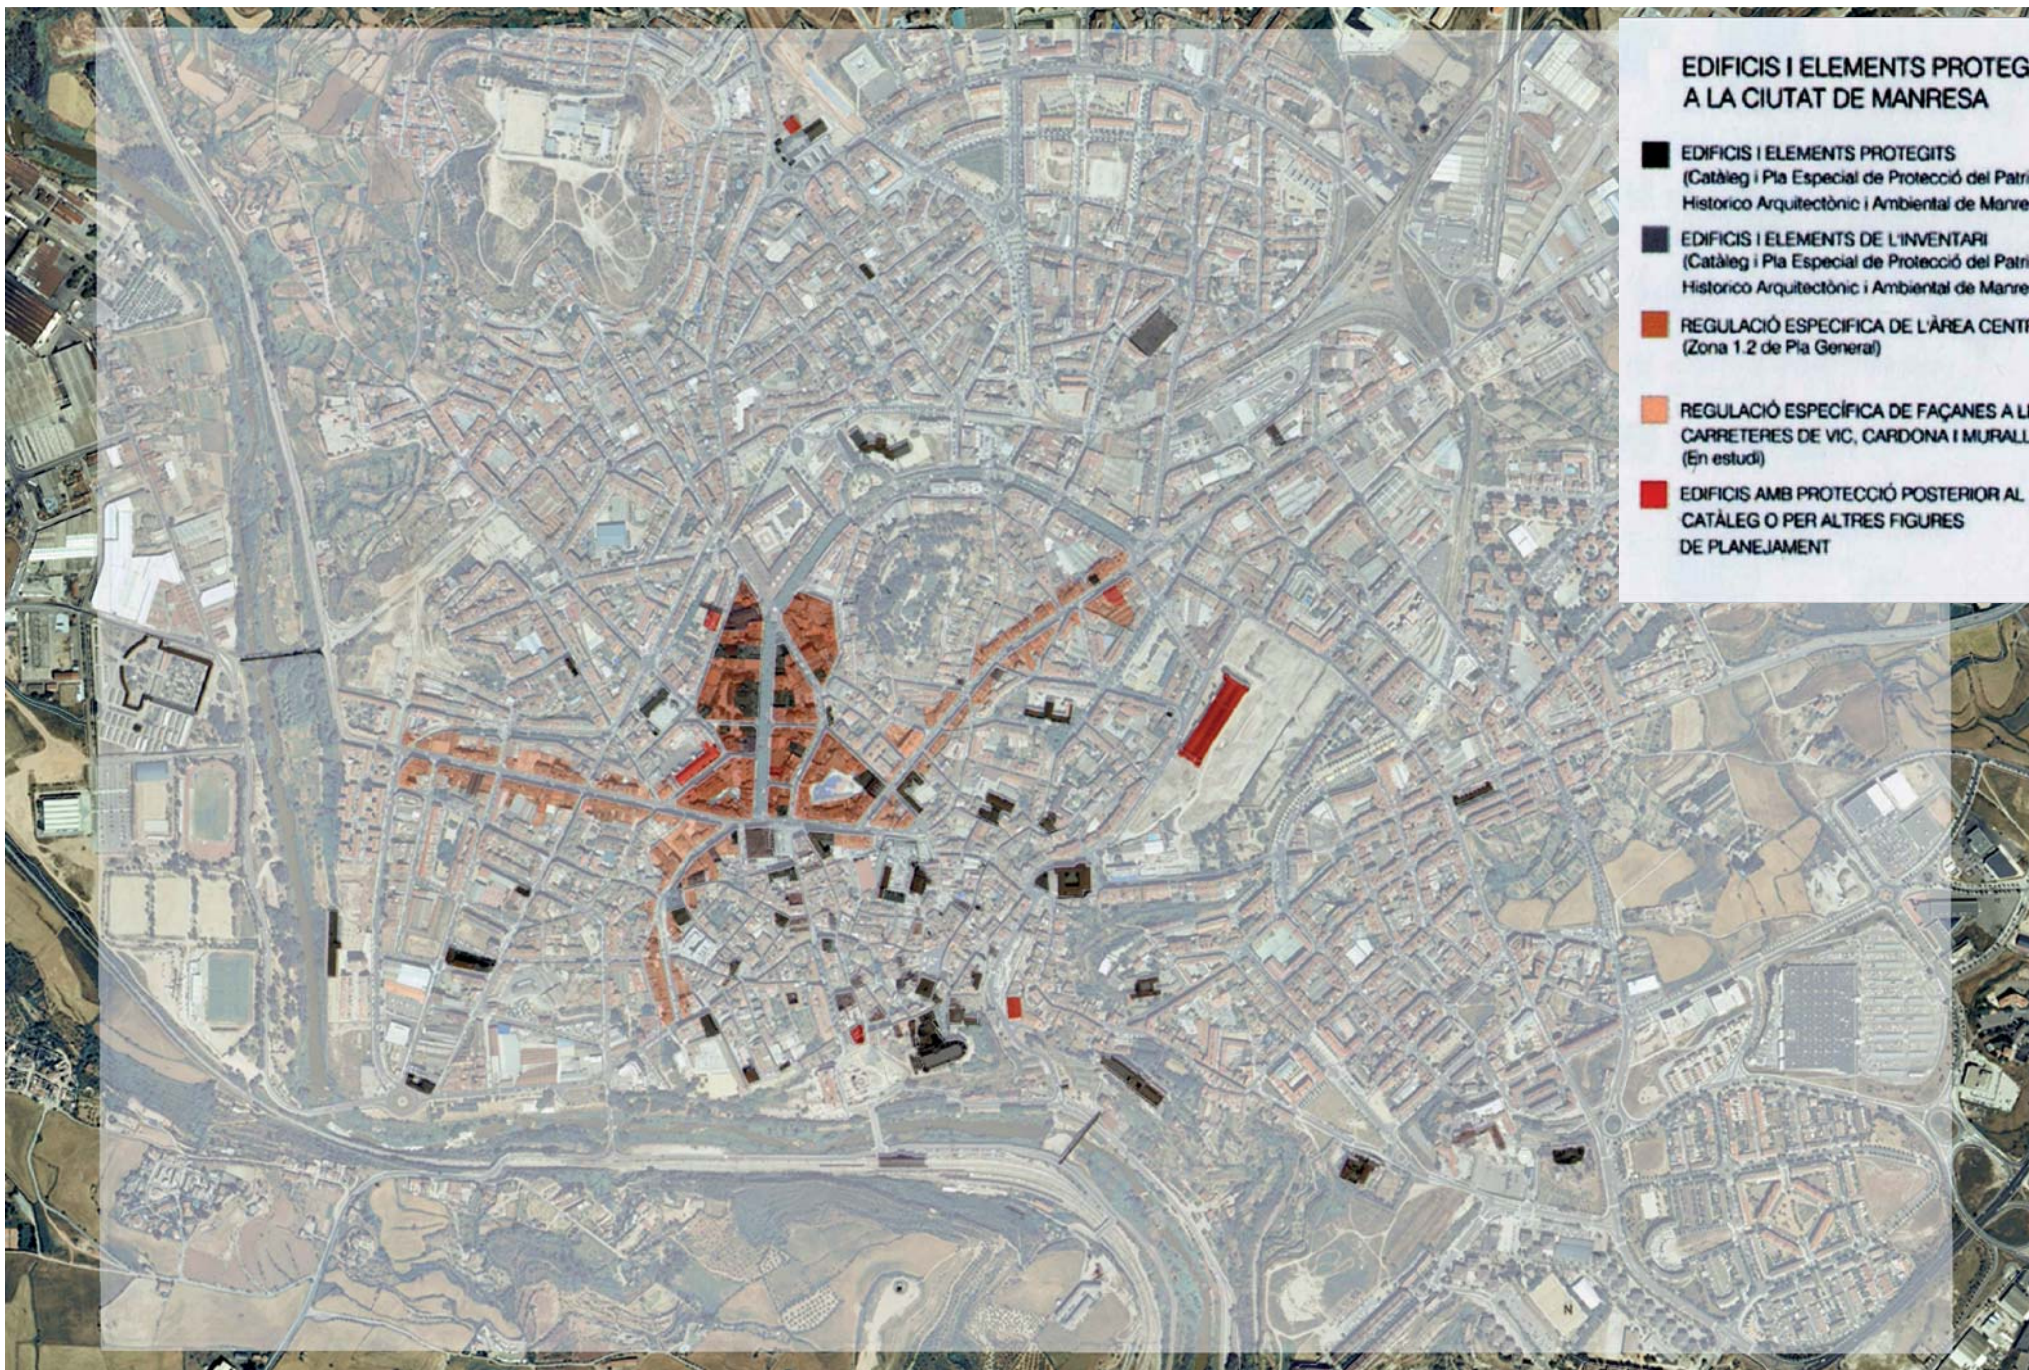


EDIFICIS I ELEMENTS PROTEGITS A LA CIUTAT DE MANRESA


- EDIFICIS I ELEMENTS PROTEGITS**
(Catàleg i Pla Especial de Protecció del Patrimoni
Històric Arquitectònic i Ambiental de Manresa)
- EDIFICIS I ELEMENTS DE L'INVENTARI**
(Catàleg i Pla Especial de Protecció del Patrimoni
Històric Arquitectònic i Ambiental de Manresa)
- REGULACIÓ ESPECÍFICA DE L'ÀREA CENTRAL**
(Zona 1.2 de Pla General)
- REGULACIÓ ESPECÍFICA DE FAÇANES A LES**
CARRETERES DE VIC, CARDONA I MURALLA
(En estudi)
- EDIFICIS AMB PROTECCIÓ POSTERIOR AL**
CATÀLEG O PER ALTRES FIGURES
DE PLANEJAMENT

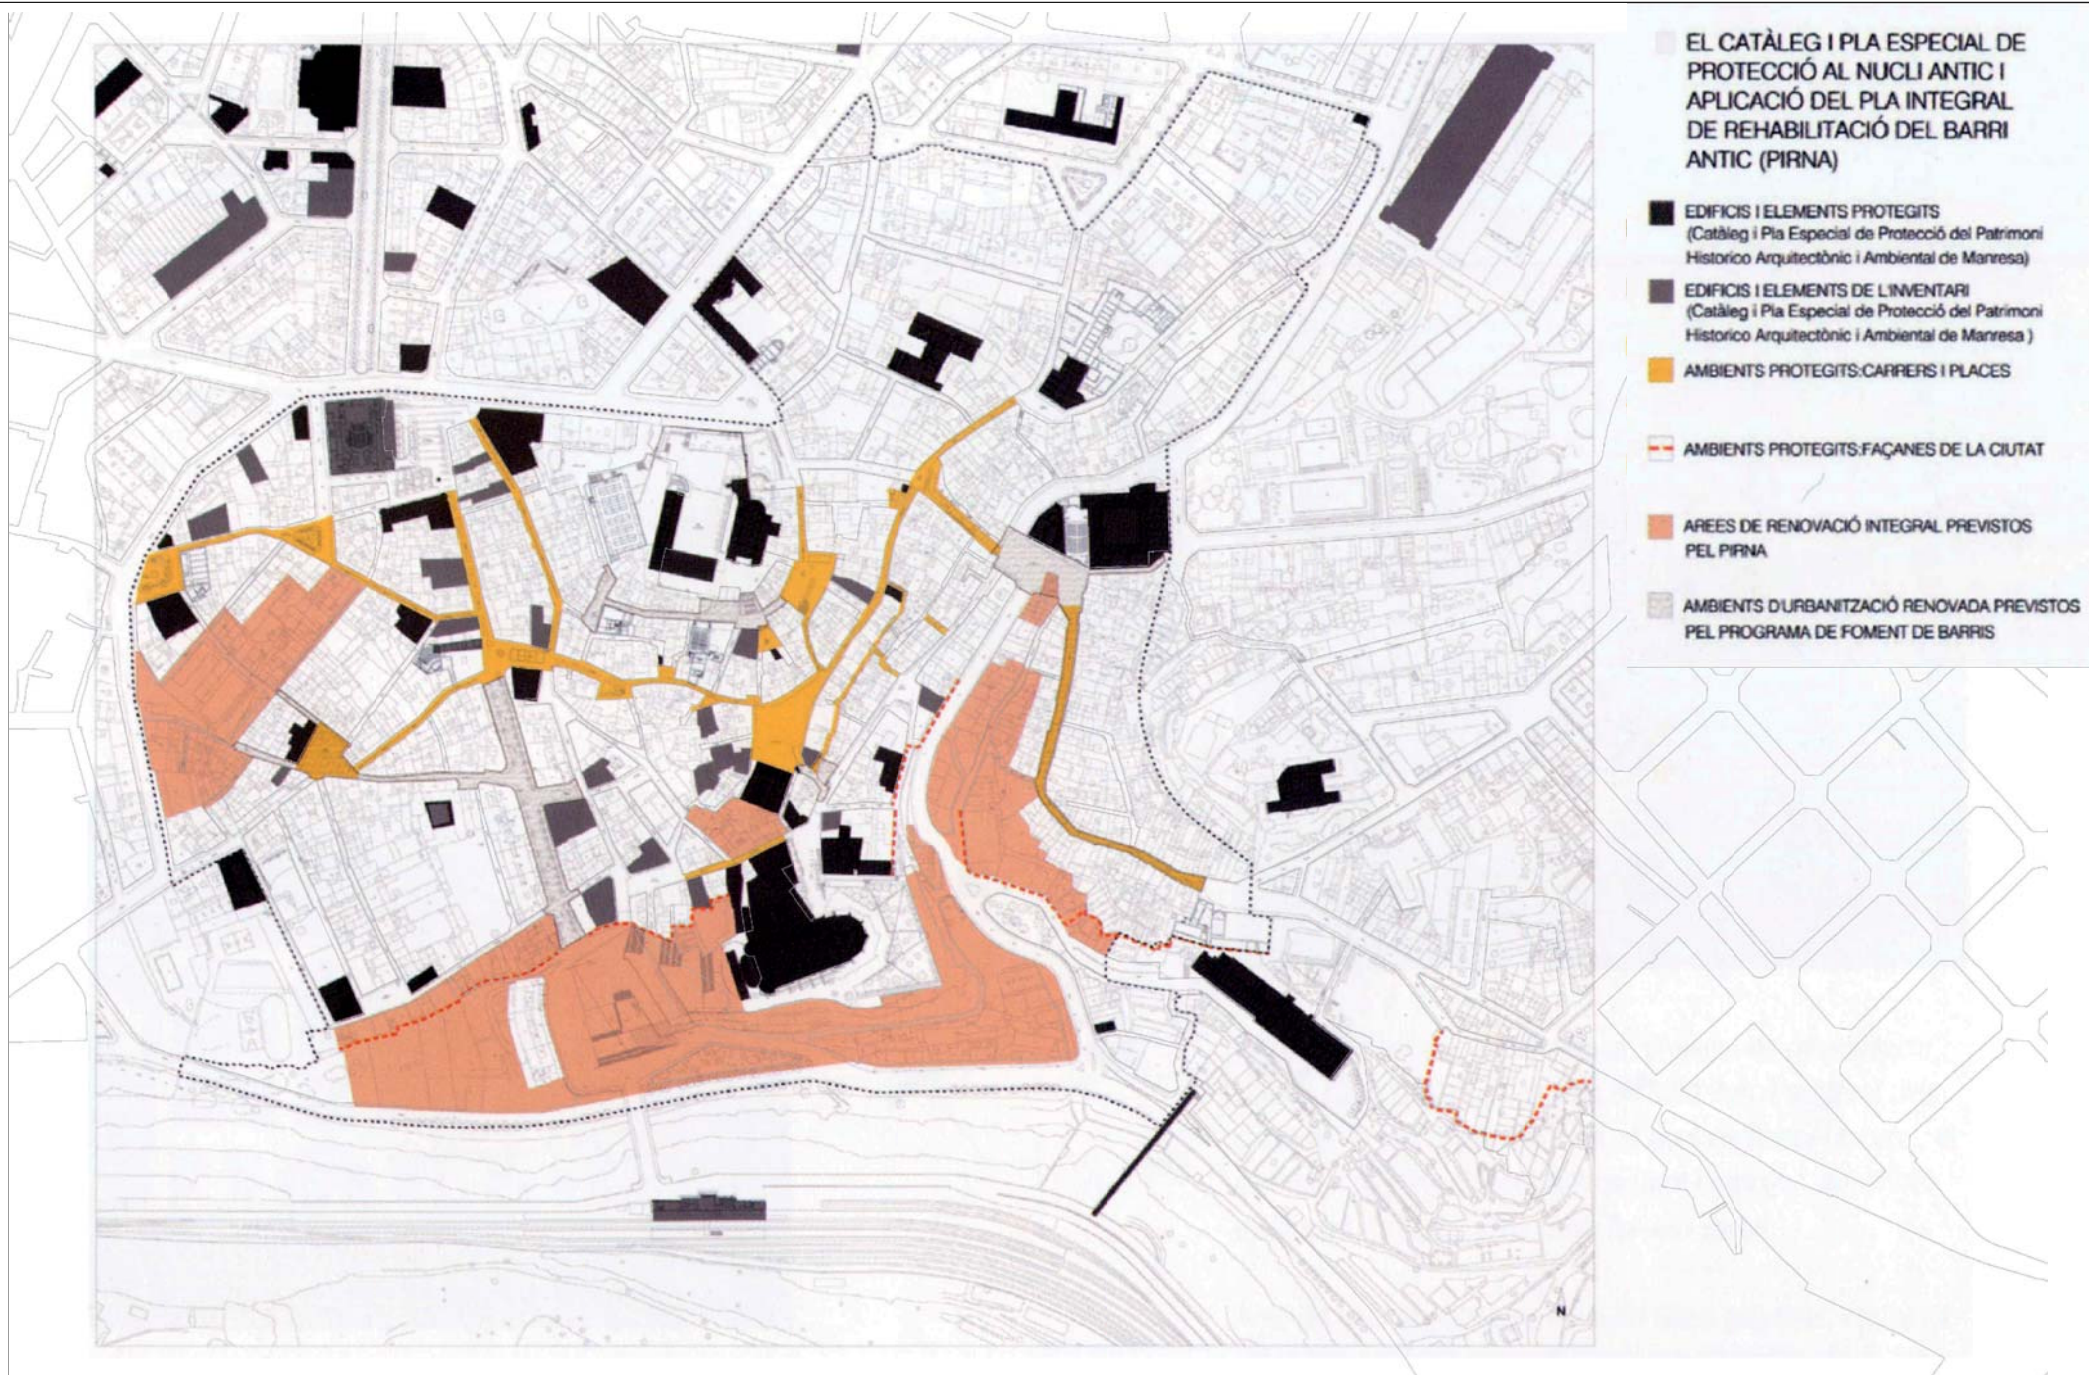



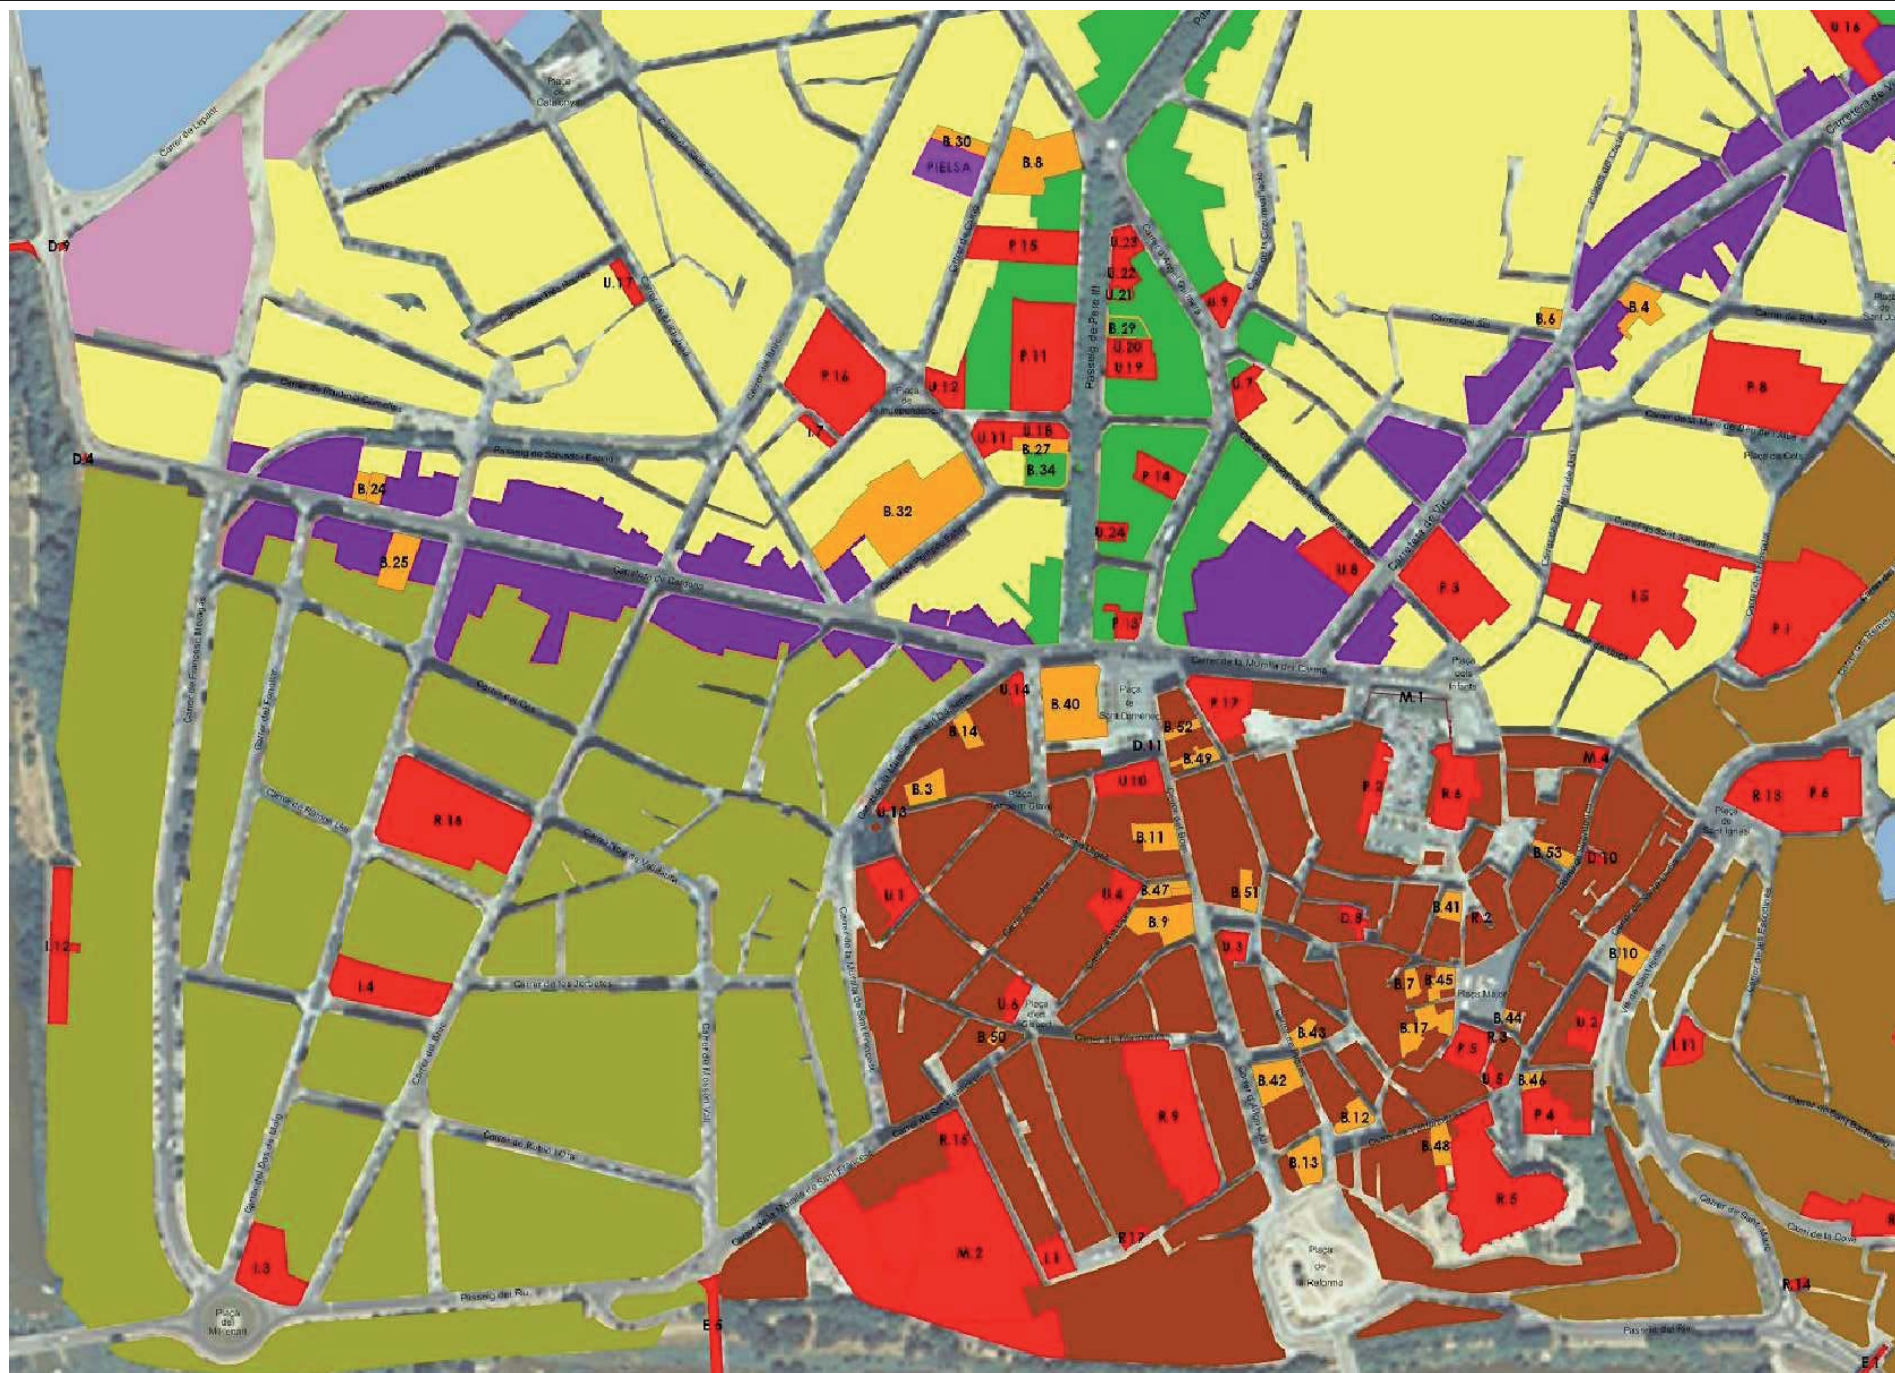

- ELEMENT CATALOGAT
- ELEMENT INVENTARIAT
- NOVA CATALOGACIÓ
- ELEMENT DESCATALOGAT
- ELEMENT DESINVENTARIAT

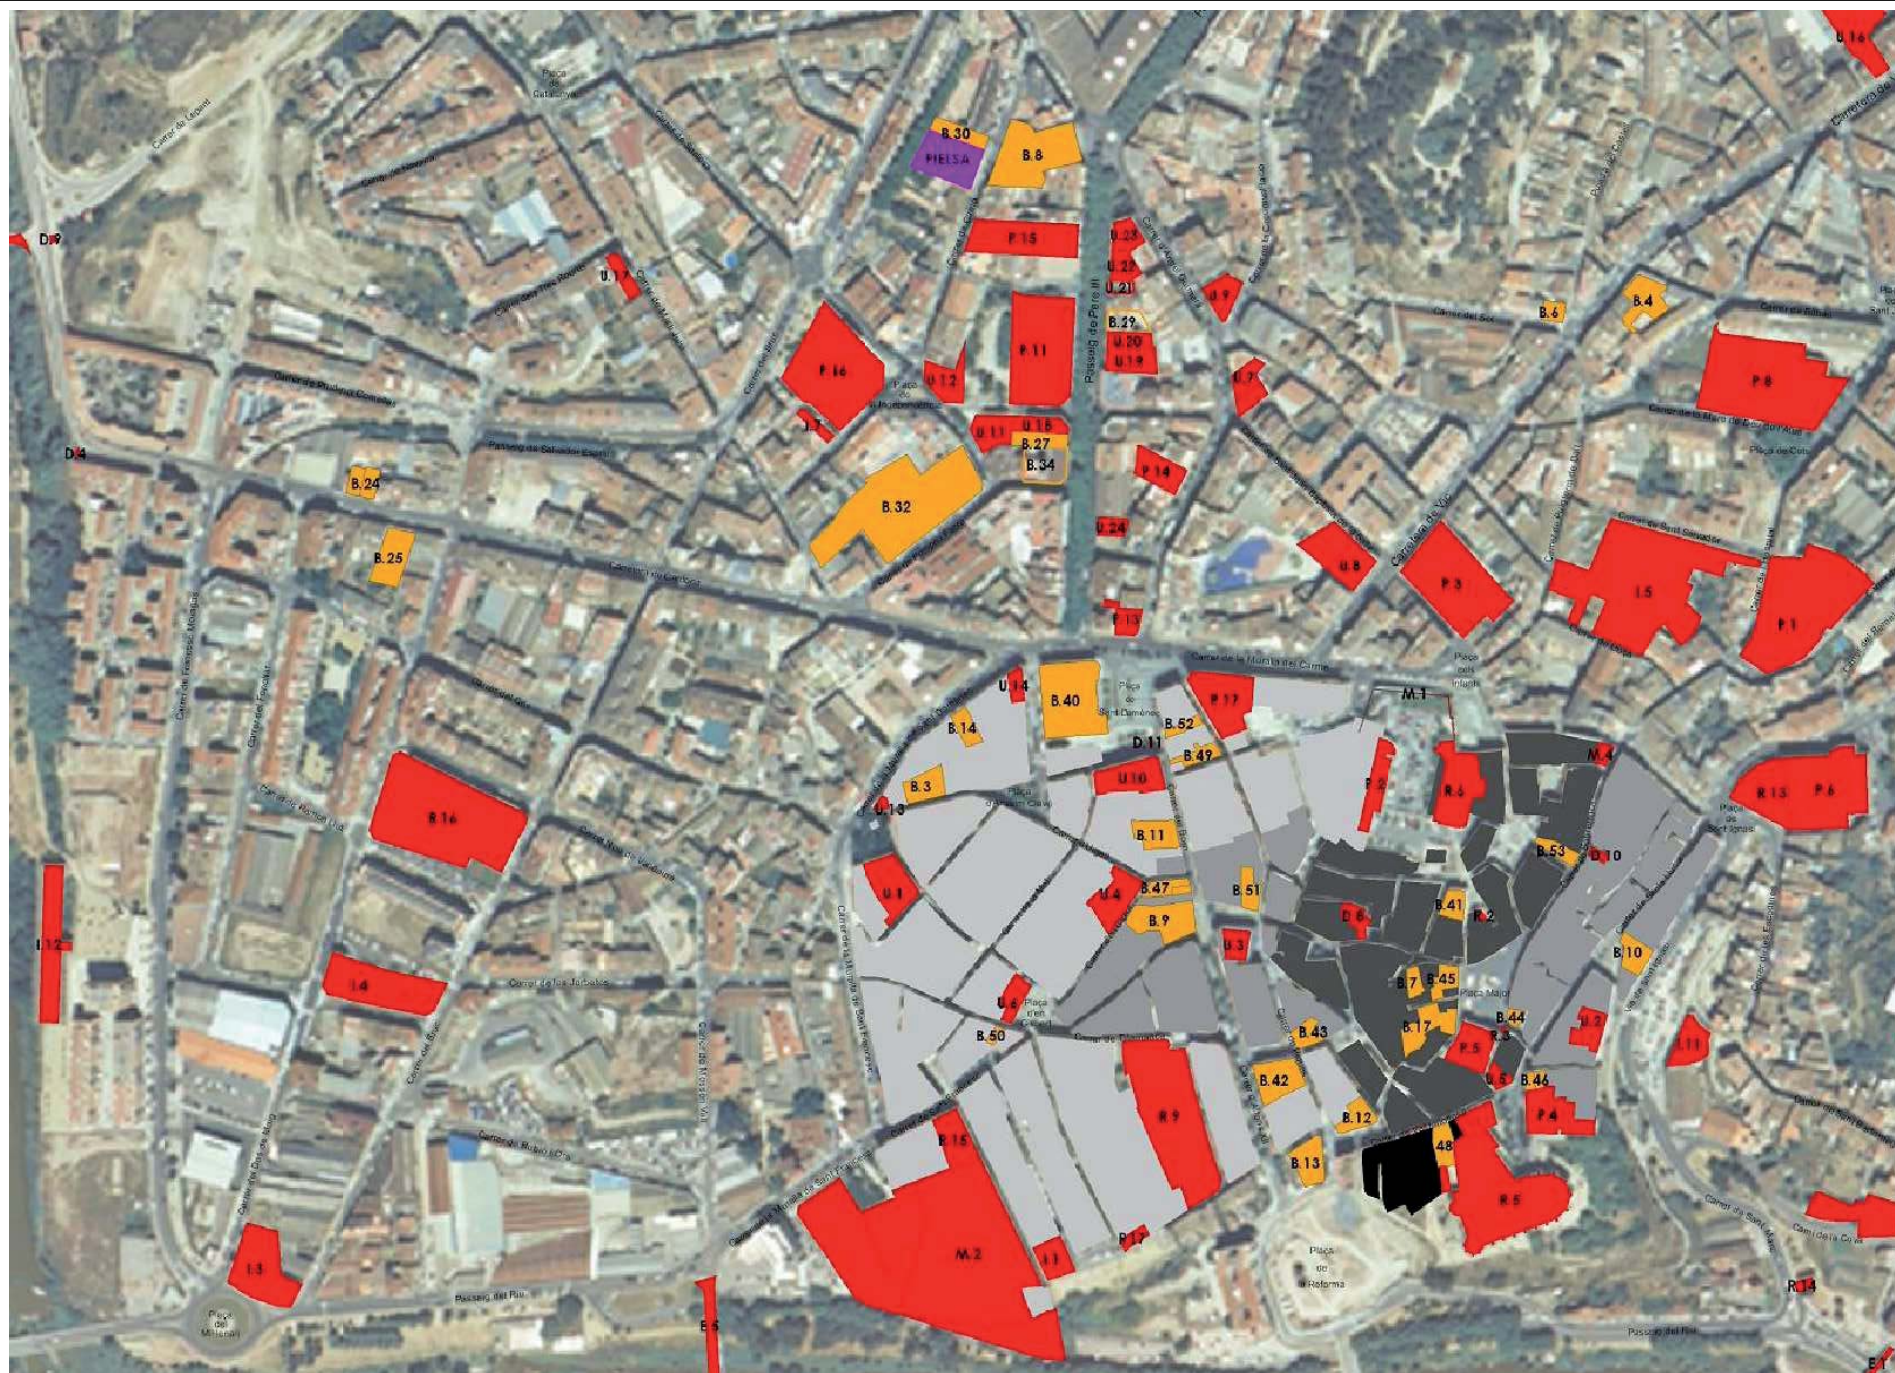

CATÀLEG ACTUAL

- ELEMENT CATALOGAT
- ELEMENT INVENTARIAT
- NOVA CATALOGACIÓ
- ELEMENT DESCATALOGAT
- ELEMENT DESINVENTARIAT