



Image	Code	Name	Category
	E002	PONT NOU	BCI, INTEGRAL
	E006	AQUEDUCTE DE LA FONT DELS LLOPS	BCI, INTEGRAL
	E007.01	CANAL DE LA FABRICA DELS PANTYS	BPU, INTEGRAL/PARCIAL
	E007.02	CANYALS DE L'ANTIGA FABRICA DEL PONT DE FUSTA	BPU, INTEGRAL
	E007.03	ESCLOSA DE LA FABRICA ROQUES DE SANT PAU	BPU, INTEGRAL
	E007.04	ESCLOSA DE LA FABRICA LA FAVORITA	BPU, INTEGRAL
	E007.07	ESCLOSA DE LA FABRICA ELS POLVORERS	BPU, INTEGRAL
	E007.08	FERRO DEL TERROCARRIL CATALANS	BPU, INTEGRAL
	E002	FABRICA LA FAVORITA	BCI, PARCIAL
	E003	FABRICA ALBAREDA	BCI, PARCIAL
	I004	FABRICA LA FLORIDA	BCI, INTEGRAL
	I009	XIMÈNIA DE LA FABRICA DE LA CURA	BCI, INTEGRAL
	I010	FABRICA DE LICORS MANRESA ALTA	BCI, INTEGRAL/DOCUMENTAL
	I012	FABRICA DELS PANTYS	BCI, INTEGRAL
	I015	MAGATZEM CANALS	BPU, PARCIAL
	I016	FABRICA DE TEIXES M. TORRENTS	BPU, PARCIAL
	I017	FABRICA BERTRAN FERRERA	BCI, PARCIAL
	I018	MAGINÀRIA INDUSTRIAL S.A.	BPU, PARCIAL
	I020	FABRICA ELS POLVORERS	BCI, PARCIAL
	I024	FABRICA PERRAÑON	BPU, PARCIAL

LEGENDA:

- LÍMIT DEL BÉ
- FRONT EDIFICATORI
- PROT. INTEGRAL
- PROT. PARCIAL
- PROT. DOCUMENTAL

PLA ESPECIAL URBANÍSTIC DE PROTECCIÓ DEL PATRIMONI HISTÒRIC, ARQUITECTÒNIC, ARQUEOLÒGIC, PALEONTOLÒGIC, GEOLÒGIC I FAISATÍSTIC DE MANRESA

Equip redactor: Antoni Vilanova + Anna Camps + Eugeni Urreus + Mikel Vela + Marc Cucurull + Ramon Bassas

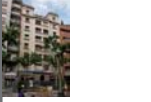
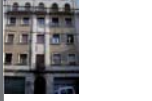
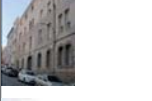
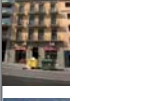
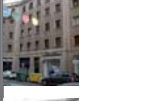
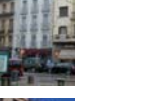
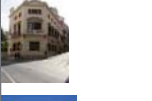
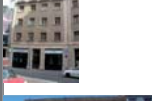
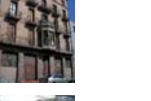
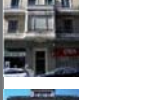
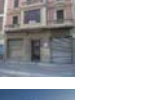
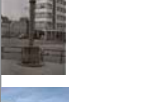
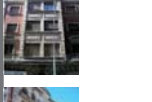
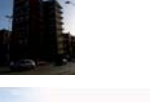
ELEMENTS ARQUITECTÒNICS


Localització, delimitació i protecció dels elements arquitectònics sobre la base topogràfica, full 6

Ajuntament de Manresa

A.6

març 2011 e 1/5000 (A1)

	I025 EDIFICI TALLER BPU PARCIAL		M009 REFUGI ANTIBOMBES DE LA RENFE BPU PARCIAL		PP008 DIPÒBIT DE SANT PAU BPU INTEGRAL		U016 CASA SOLER CASOLIBRAS BPU PARCIAL		U080 EDIFICI RESIDENCIAL I NAU FABRI BPU PARCIAL		U121 EDIFICI RESIDENCIAL BPU PARCIAL		U136 EDIFICI RESIDENCIAL BPU PARCIAL		U153 CONJUNT RESIDENCIAL DE LES CASES DE LA CULLA BPU DOCUMENTAL
	I028 ESTACIÓ TRANSFORMADORA DELS DOLORES BPU DOCUMENTAL		P010 ESCORBADOR MUNICIPAL BPU PARCIAL		PP009 FONT DE NEPIU BPU INTEGRAL		U017 CASA MATAMALA BPU PARCIAL		U081 EDIFICI RESIDENCIAL BPU PARCIAL		U122 EDIFICI RESIDENCIAL BPU PARCIAL		U137 CONJUNT RESIDENCIAL DE LA SAGRADA FAMÍLIA BPU PARCIAL		U155 EDIFICI RESIDENCIAL BPU PARCIAL
	I029 FABRICA CUBO BPU PARCIAL		P012 INSTITUT LLIBRE DE PESQUERA BPU PARCIAL		PP016 MURS DE PIEDRA SECA ZONA TORRE SANTA CATERINA BPU INTEGRAL		U027 CASA PUIG BATLLES BPU PARCIAL		U088 EDIFICI RESIDENCIAL BPU PARCIAL		U123 EDIFICI RESIDENCIAL BPU PARCIAL		U138 EDIFICI RESIDENCIAL BPU PARCIAL		U157 EDIFICI RESIDENCIAL BPU PARCIAL
	I033 EDIFICI INDUSTRIAL BPU PARCIAL		P016 GRUP ESCOLAR RENANDECA BPU INTEGRAL		R001 CAPELLA ANTIGA RESIDENCIA DELS JESUITES DE SANT PAU BPU INTEGRAL		U047 EDIFICI "PUERTO RICO" BPU PARCIAL		U089 EDIFICI RESIDENCIAL BPU PARCIAL		U124 EDIFICI RESIDENCIAL BPU PARCIAL		U139 EDIFICI RESIDENCIAL BPU PARCIAL		Y001 FRONT SIGNIFICATIU BPU AMBIENTAL
	I034 FABRICA MATAMALA BPU PARCIAL		P018 DIPÒBIT VELL BPU PARCIAL/INTEGRAL		R007 MONESTIR DE SANTA CLARA BPU INTEGRAL/PARCIAL		U048 EDIFICI RESIDENCIAL BPU PARCIAL		U090 EDIFICI RESIDENCIAL I COMERCIAL BPU PARCIAL		U125 EDIFICI RESIDENCIAL BPU PARCIAL		U140 EDIFICI RESIDENCIAL BPU PARCIAL		Y002 FRONT SIGNIFICATIU BPU AMBIENTAL
	I035 ANTIGA FABRICA DE L'ARANYA BPU PARCIAL		P020 ESTACIÓ DE FERROCARRILS DEL NORD BPU PARCIAL		R016 ESGLÉSIA DEL COL·LEGI DE LES DOMINIGUES BPU PARCIAL		U049 EDIFICI RESIDENCIAL BPU PARCIAL		U091 EDIFICI RESIDENCIAL I COMERCIAL BPU PARCIAL		U126 EDIFICI RESIDENCIAL BPU PARCIAL		U141 EDIFICI RESIDENCIAL BPU PARCIAL		Y003 FRONT SIGNIFICATIU BPU AMBIENTAL
	I036 FONERBABELLA BPU DOCUMENTAL		P024 CLÍNICA DE SANT JOSEP BPU PARCIAL		R018 ESGLÉSIA DE SANT JOSEP BPU INTEGRAL		U050 EDIFICI RESIDENCIAL BPU PARCIAL		U092 EDIFICI RESIDENCIAL BPU DOCUMENTAL		U127 EDIFICI RESIDENCIAL BPU PARCIAL		U143 EDIFICI RESIDENCIAL BPU PARCIAL		Y005 FRONT SIGNIFICATIU BPU AMBIENTAL
	I037 XIMENIA DE TINTS NAVARRIO BPU INTEGRAL		P026 SEU TRESORERIA, SEGRETARIAT SOCIAL BPU DOCUMENTAL		R019 CAPELLA DE LA GUÀRDIA BPU INTEGRAL		U051 EDIFICI RESIDENCIAL BPU PARCIAL		U093 EDIFICI RESIDENCIAL BPU DOCUMENTAL		U128 EDIFICI RESIDENCIAL BPU PARCIAL		U144 EDIFICI RESIDENCIAL BPU PARCIAL		P036 EDIFICI DE CORREUS BPU PARCIAL
	M002 RESTES DE LA FORTALESA AL PUIGTERRA BPU INTEGRAL		P030 CENTRE ESCOLAR L'ESPIL BPU PARCIAL		RR003 CASA DE LA CULLA BPU INTEGRAL		U068 EDIFICI RESIDENCIAL BPU PARCIAL		U095 EDIFICI RESIDENCIAL BPU PARCIAL		U130 EDIFICI RESIDENCIAL BPU PARCIAL		U149 EDIFICI RESIDENCIAL BPU PARCIAL		
	M004 TORRE DE SANTA CATERINA BPU INTEGRAL		P034 CENTRE HOSPITALARI BPU PARCIAL		RR008 TORRE D'EN CARRERAS BPU INTEGRAL		U071 EDIFICI RESIDENCIAL BPU PARCIAL		U105 EDIFICI RESIDENCIAL BPU PARCIAL		U132 EDIFICI RESIDENCIAL BPU PARCIAL		U150 EDIFICI RESIDENCIAL BPU DOCUMENTAL		
	M005 REFUGI ANTIBOMBES DE PUIGTERRA BPU PARCIAL		PP002 CREU DE TERME "CREU GUERRA" BPU INTEGRAL		RR013 TORRE ALBERTÍ BPU INTEGRAL		U075 EDIFICI RESIDENCIAL BPU PARCIAL		U115 EDIFICI RESIDENCIAL BPU PARCIAL		U133 EDIFICI RESIDENCIAL BPU PARCIAL		U151 CONJUNT RESIDENCIAL DE LES CASES DE L'AVENÇAM BPU DOCUMENTAL		
	M006 REFUGI ANTIBOMBES DEL GRUP ESCOLAR RENANDECA BPU INTEGRAL		PP003 CREU DE TERME DE COLL MANRESA BPU INTEGRAL		RR014 CASA M. BOVER BPU PARCIAL		U078 CONJUNT RESIDENCIAL BPU PARCIAL		U116 EDIFICI RESIDENCIAL BPU PARCIAL		U134 EDIFICI RESIDENCIAL BPU PARCIAL		U152 CONJUNT RESIDENCIAL DE LES CASES DE L'AJUNTAMENT BPU DOCUMENTAL		
	M008 REFUGI ANTIBOMBES DE L'ESTACIÓ DE MANRESA ALTA BPU PARCIAL		PP004 CREU DE TERME DEL PONT NOU BPU INTEGRAL		U015 CASES BARATES DE LA SAGRADA FAMÍLIA BPU PARCIAL		U079 EDIFICI RESIDENCIAL BPU PARCIAL		U120 EDIFICI RESIDENCIAL BPU PARCIAL		U135 CONJUNT RESIDENCIAL BPU PARCIAL				

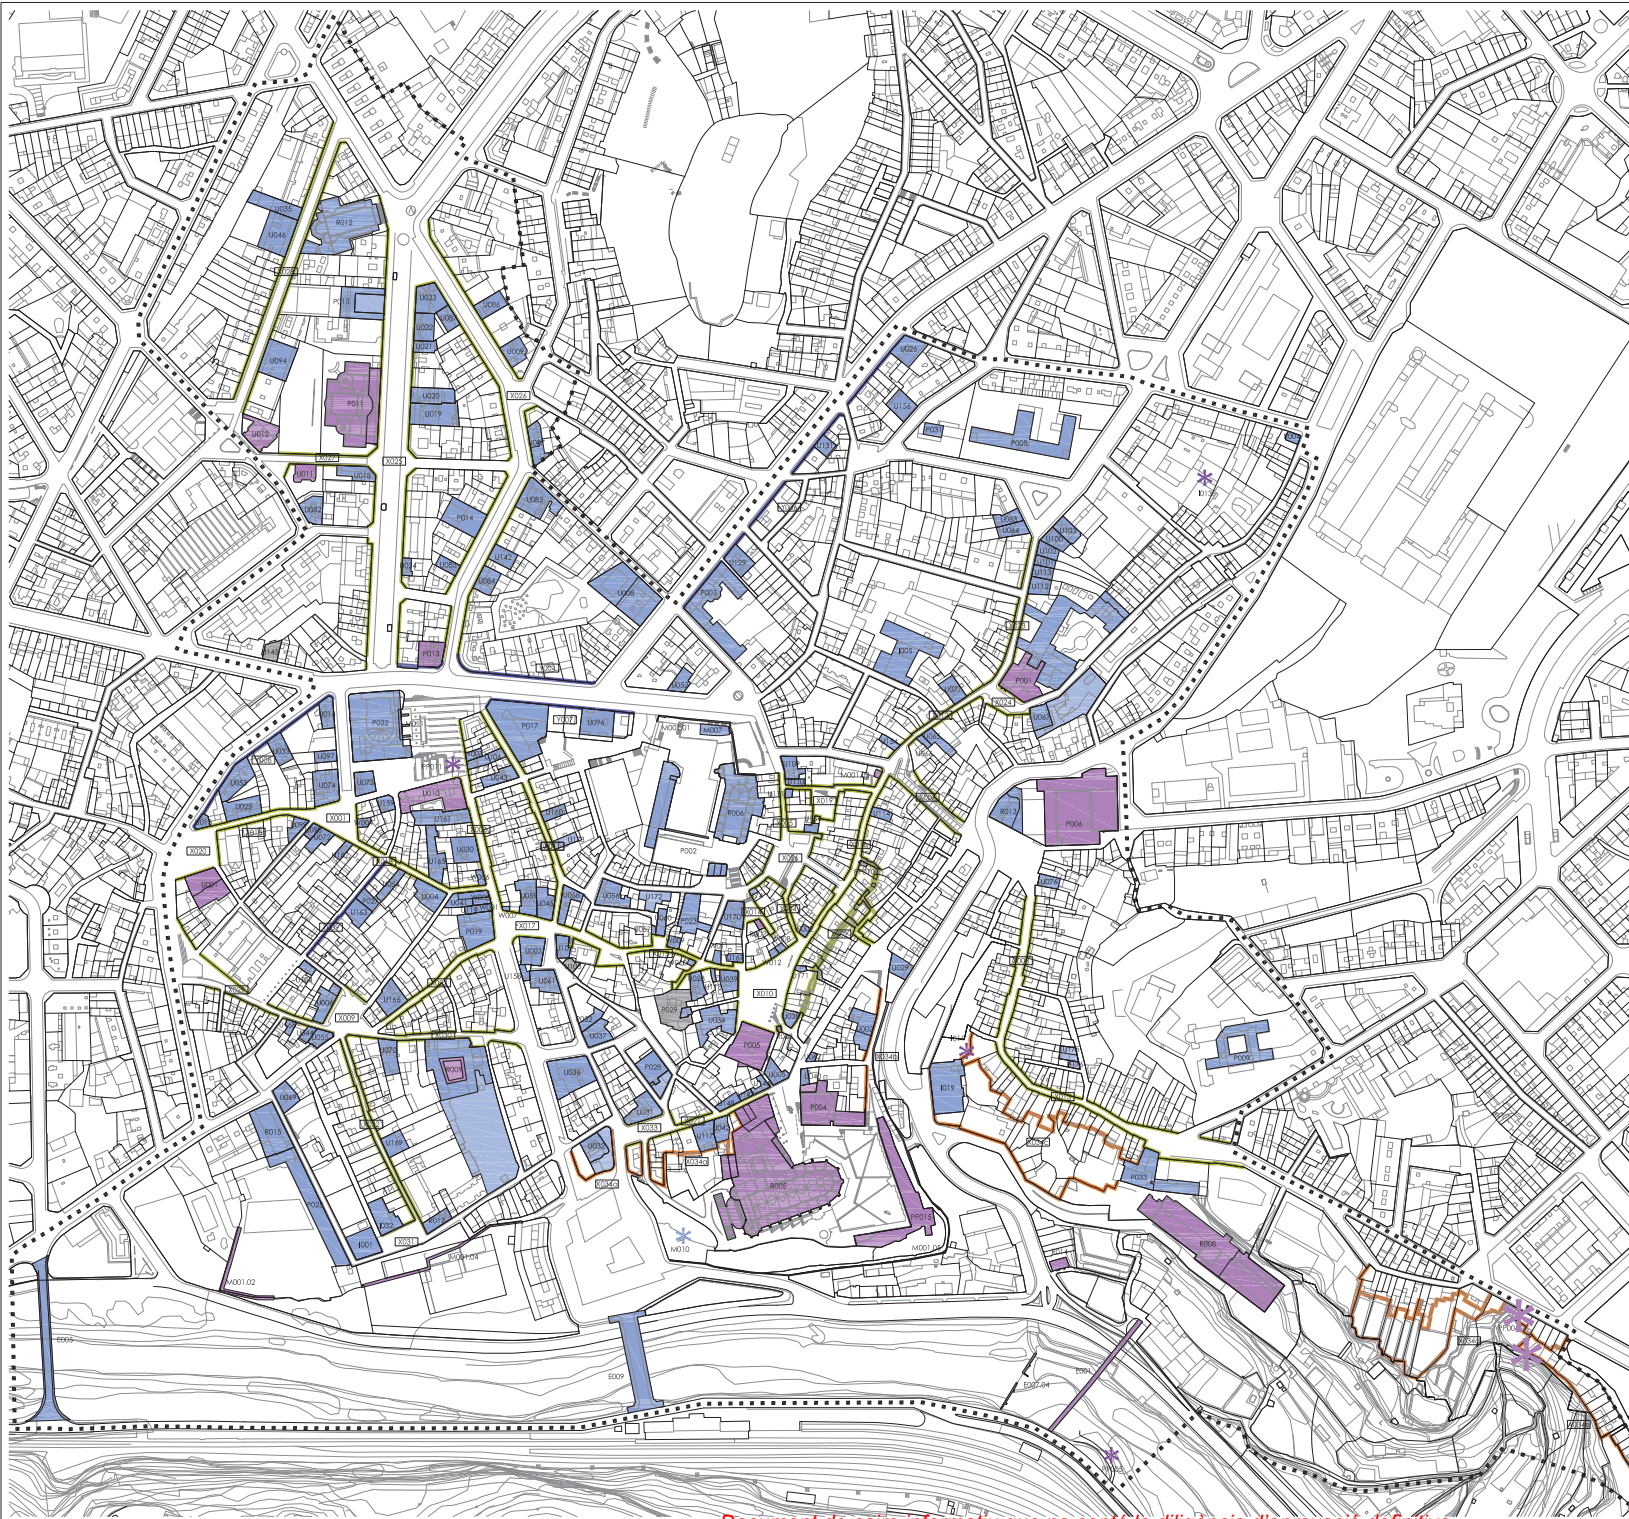

	E001 PONT VELL BCN: INTEGRAL		I032 NAU ANNEXA A L'ANTIGA FABRICA BALCELLS BPU: PARCIAL
	E005 PONT DE SANT FRANCESC BCN: PARCIAL		M001.01 RESTES DE LA MURALLA DEL CARNIE BCN: INTEGRAL
	E007.04 RECLOSA DEL PONT VELL BPU: PARCIAL		M001.02 RESTES DE LA MURALLA DE SANT FRANCESC BCN: INTEGRAL
	E009 PONT DE LA REFORMA BPU: PARCIAL		M001.03 TORRE DEL PORTAL DE SOBRREROCA BCN: INTEGRAL
	I001 FABRICA BALCELLS BCN: PARCIAL		M001.04 MURALLA DEL CARRER ARBONS I JUTJATS BCN: INTEGRAL
	F001 FONT DE LES FORCES HIDROELCTRIQUES DEL SEGRE BCN: PARCIAL		M001.05 MURALLA DE LA SEU, CORNELLA I MA DE SANT EUSEBI BCN: INTEGRAL
	F002 FONT DE LA CANA BCN: PARCIAL		M007 REFUGI ANTAEIRI DE LA PLAÇA EUROPA BCN: PARCIAL
	I011 XIMENEIA DE LA FABRICA DEL SALT BCN: INTEGRAL		M010 REFUGI ANTAEIRI DE LA REFORMA BCN: PARCIAL
	I013 XIMENEIA ELS DOCS BPU: INTEGRAL		M011 REFUGI ANTAEIRI DE SANT DOMENEC BCN: PARCIAL
	I019 FABRICA DEL SALT BCN: PARCIAL		P001 HOSPITAL ESGLESIA DE SANT ANDREU BCN: INTEGRAL/PARCIAL

	LÍMIT DEL BÉ
	FRONT EDIFICATORI
	AMBIENT
	FAÇANA DE LA CIUTAT
	PROT. INTEGRAL
	PROT. PARCIAL
	PROT. DOCUMENTAL

	1	2	3
4	5	6	7
	8	9	10

PIA ESPECIAL URBANÍSTIC DE PROTECCIÓ DEL PATRIMONI HISTÓRIC, ARQUITECTÒNIC, ARQUEOLÒGIC, PALEONTOLÒGIC, GEOLÒGIC I PAISATGÍSTIC DE MANRESA
Banda redactor: Antoni Vilanova + Anna Camps + Eugeni Urquiza + Iñaki Vela + Marc Cucurull + Ramon Bassas

ELEMENTS ARQUITECTÒNICS
Localització, delimitació i protecció dels elements arquitectònics sobre la base topogràfica, aplicació del centre


Ajuntament de Manresa
març 2011 e 1/2000 (A1)

A.6'

	P002 ANTIC CONVENT DEL CARMÉ BCCL PARCIAL		P022 TEATRE DEL CONSERVATORI BPU PARCIAL		PP015 ARCS DEL CAMÍ DELS CORRALS SOTA LA SEU BPU INTEGRAL		U001 CASA TORRES DE BAGES + ARGUOLLO BCCL INTEGRAL		U014 CASA ARDERIU BPU PARCIAL		U031 EDIFICI RESIDENCIAL BPU PARCIAL		U044 EDIFICI RESIDENCIAL BPU PARCIAL		U061 EDIFICI RESIDENCIAL BPU PARCIAL
	P003 COL·LEGIAM DELS INFANTS BCCL PARCIAL		P023 TEATRE DELS CARLINS BCCL PARCIAL		R002 CAPELLA DE SANT IGNASI MALALT BCCL INTEGRAL		U002 CASA ASOLS BCCL PARCIAL		U018 CASA DAVANT BCCL PARCIAL		U032 EDIFICI RESIDENCIAL BPU PARCIAL		U045 EDIFICI RESIDENCIAL BPU PARCIAL		U062 EDIFICI RESIDENCIAL BPU PARCIAL
	P004 AJUTATS DE PRIMERA INSTÀNCIA BCCL INTEGRAL		P025 CONVENT DE SANT FRANCISC BPU PARCIAL		R003 CAPELLA DE LA MARE DE DELU DEL POBLE BCCL INTEGRAL		U003 CASA OLIER BCCL PARCIAL		U019 CASA GABERNET ESPANYOL BCCL PARCIAL		U033 EDIFICI RESIDENCIAL BPU PARCIAL		U046 EDIFICI PIELSA BPU PARCIAL		U063 EDIFICI RESIDENCIAL BPU PARCIAL
	P005 CASA DE LA CIUTAT BCCL INTEGRAL		P027 ANTIC CENTRE CULTURAL DE LES CONGREGACIONS MARIANES BPU PARCIAL		R004 CAPELLA DEL REMEI BCCL PARCIAL		U004 CASA SUANYA BCCL PARCIAL		U020 CASA SEJES BCCL PARCIAL		U034 CASA FABREGAS BPU PARCIAL		U052 EDIFICI RESIDENCIAL BPU PARCIAL		U064 EDIFICI RESIDENCIAL BPU PARCIAL
	P006 ANTIC COL·LEGE DE SANT IGNAI BCIN INTEGRAL		P028 EDIFICI DE LA SOCIETAT CORAL DE SANT JOSEP BPU PARCIAL		R005 SEU DE MANRESA BCIN INTEGRAL		U005 CASA PLANELL BPU PARCIAL		U021 CASA SOLER + ARIOLA BCCL PARCIAL		U035 EDIFICI RESIDENCIAL BPU PARCIAL		U053 EDIFICI RESIDENCIAL BPU PARCIAL		U065 EDIFICI RESIDENCIAL BPU PARCIAL
	P008 CASA DE LA CARBET BCCL PARCIAL		P029 CASA AMIGANT (RESIDENCIA RELIGIOSA) BPU PARCIAL/DOCUMENTAL		R006 ESGLÉSIA DEL CARMÉ BCCL PARCIAL		U006 CASA VIDAL BCCL PARCIAL		U022 CASA PUIG I FONT BCCL PARCIAL		U036 CASA LIBACH BPU PARCIAL		U054 CASA DE JOSEP PRAT BCCL PARCIAL		U066 EDIFICI RESIDENCIAL BPU PARCIAL
	P009 HOSPITAL DE LES GERMANANES DELS PORRES BCCL PARCIAL		P031 XALEI DE LA CASA DE LA CARBET BPU PARCIAL		R008 ESGLÉSIA I CASA D'EXERCICIS ESPRITUALS BCCL INTEGRAL		U007 EDIFICI DE LA BANCA CATALANA BCCL PARCIAL		U023 CASA PADRÓ RIERA BCCL PARCIAL		U037 EDIFICI "EL SUB" BPU PARCIAL		U055 EDIFICI RESIDENCIAL BPU PARCIAL		U067 CASA VALLS BCCL PARCIAL
	P011 CASINO DE MANRESA BCIN INTEGRAL		P032 ATENIU BPU PARCIAL		R009 CLAUSTRE DEL CONVENT DE LES CAPUTINES BCCL INTEGRAL/PARCIAL		U008 CASA ARIMENGOU BPU PARCIAL		U024 ANTIC CASAL REGIONALISTA BCCL PARCIAL		U038 EDIFICI RESIDENCIAL BPU PARCIAL		U056 ANTIGA SEU DE LA CAMBRA ONICIAL DE COMERÇ I INDÚSTRIA BPU PARCIAL		U069 EDIFICI RESIDENCIAL BPU PARCIAL
	P013 CASA DE CULTURA DE LA CAMBRA DE PENJONS BCCL INTEGRAL		P033 CASAL DE LES ESCODINES BPU PARCIAL		R012 ESGLÉSIA DE CRIST REI DIRECTORIÀ BCCL PARCIAL		U009 CASA PADRÓ DOMÈNECH BCCL PARCIAL		U025 EDIFICI RESIDENCIAL BPU PARCIAL		U039 EDIFICI RESIDENCIAL BPU PARCIAL		U057 EDIFICI DE L'ARC D'EN BOTI BCCL PARCIAL		U070 EDIFICI RESIDENCIAL BPU PARCIAL
	P014 CINEMA OLÍMPIA BCCL PARCIAL		PP005 CREU DE TERME DEL PONT VELL BCIN INTEGRAL		R013 ESGLÉSIA DE SANTA LUCIA I CAPELLA DEL SANT DE SANT IGNAI BCCL PARCIAL		U010 CASA TORRENTS BCCL INTEGRAL		U026 CASA BOSCH BPU PARCIAL		U040 CASA GRANE BPU PARCIAL		U058 CASA AMBELLAS BPU PARCIAL		U072 EDIFICI RESIDENCIAL BPU PARCIAL
	P015 TEATRE KURSAL BCCL PARCIAL		PP006 CREU DEL TORI BCCL INTEGRAL		R014 ESGLÉSIA DE SANT MARC BCCL INTEGRAL		U011 CASA LLUMÀ BCCL INTEGRAL		U028 EDIFICI RESIDENCIAL BPU PARCIAL		U041 EDIFICI RESIDENCIAL BPU PARCIAL		U059 EDIFICI RESIDENCIAL BPU PARCIAL		U073 FONDA DEL COMERÇ BCCL PARCIAL
	P017 MAGATZEMS JORBA BCCL PARCIAL		PP010 POU DE LA GALIANA I CAPELLA DE SANT IGNAI DEL POU BCCL INTEGRAL		R015 AUDITORI MUNICIPAL DE SANT FRANCISC BCCL PARCIAL		U012 CASA TORRA BCCL INTEGRAL		U029 CASAL UNIFAMILIAR BCCL PARCIAL		U042 CASA MUNICIPAL BPU PARCIAL		U060 CASA FRANCESC DE FONT BPU PARCIAL		U074 EDIFICI RESIDENCIAL BPU PARCIAL
	P019 CENTRE CULTURAL DE CALIA MANRESA BPU PARCIAL		PP011 QUOSC DE L'ARPA BCCL INTEGRAL		R017 ESGLÉSIA DE MONTSERRAT BCCL PARCIAL		U013 CASA FOMELS BPU PARCIAL		U030 CASA GOMB BPU PARCIAL		U043 CASA FERRER GRANÉ BPU PARCIAL				

	U076 CASA NOGUERA BCL PARCIAL		U100 EDIFICI RESIDENCIAL BPU PARCIAL		U114 EDIFICI RESIDENCIAL BPU PARCIAL		U158 EDIFICI RESIDENCIAL I COMERCIAL BPU PARCIAL		U171 CASA MUNTADA BPU PARCIAL		W001 L'ENGLANBINA BPU PARCIAL
	U077 EDIFICI RESIDENCIAL BPU PARCIAL		U101 EDIFICI RESIDENCIAL BPU PARCIAL		U117 EDIFICI RESIDENCIAL BPU PARCIAL		U159 EDIFICI RESIDENCIAL BPU PARCIAL		U172 EDIFICI PLURIFAMILIAR BPU PARCIAL		W002 BARBERIA PLAÇA MAJOR BPU PARCIAL
	U082 CASA CABOT BPU PARCIAL		U102 EDIFICI RESIDENCIAL BPU PARCIAL		U118 EDIFICI RESIDENCIAL BPU PARCIAL		U160 EDIFICI RESIDENCIAL BPU PARCIAL		U173 EDIFICI PLURIFAMILIAR BPU PARCIAL		W003 FARMÀCIA BORN BPU PARCIAL
	U083 EDIFICI RESIDENCIAL BPU PARCIAL		U103 EDIFICI RESIDENCIAL BPU PARCIAL		U119 EDIFICI RESIDENCIAL BPU PARCIAL		U161 EDIFICI RESIDENCIAL BPU PARCIAL		U174 EDIFICI PLURIFAMILIAR BPU PARCIAL		W004 FARMÀCIA COMAS BPU PARCIAL
	U084 EDIFICI RESIDENCIAL BPU PARCIAL		U104 CASA DE LA XOCOLATERIA TORRAS BPU PARCIAL		U129 EDIFICI RESIDENCIAL BPU AMBIENTAL		U162 EDIFICI RESIDENCIAL BPU PARCIAL		U175 EDIFICI PLURIFAMILIAR BPU PARCIAL		W005 EL CARRBÚ BPU PARCIAL
	U085 EDIFICI RESIDENCIAL BPU PARCIAL		U106 EDIFICI RESIDENCIAL BPU PARCIAL		U131 EDIFICI RESIDENCIAL BPU PARCIAL		U163 EDIFICI COMERCIAL BPU PARCIAL		U176 EDIFICI PLURIFAMILIAR BPU PARCIAL		W006 EL SEÑOR BPU PARCIAL
	U086 EDIFICI RESIDENCIAL BPU PARCIAL		U107 EDIFICI RESIDENCIAL BPU PARCIAL		U142 EDIFICI RESIDENCIAL BPU PARCIAL		U164 ANTIC CASAL DELS FEGUERA BPU PARCIAL				W007 FARMÀCIA ESTEVE BPU PARCIAL
	U087 CASA PLUG I FONT BPU PARCIAL		U108 EDIFICI RESIDENCIAL I COMERCIAL BPU DOCUMENTAL		U145 EDIFICI RESIDENCIAL BPU DOCUMENTAL		U165 ARCS DE PIEDRA EN PLANTA BABA BPU PARCIAL				W008 FARMÀCIA DE LA PLAÇA MAJOR BPU PARCIAL
	U094 CAL MOLTO BPU PARCIAL		U109 EDIFICI RESIDENCIAL BPU PARCIAL		U146 EDIFICI RESIDENCIAL BPU PARCIAL		U166 LOCAL EN PLANTA BABA AMB ESTRUCTURA DE PIEDRA VETA BPU PARCIAL				W009 FARMÀCIA ANGELINA BPU PARCIAL
	U096 EDIFICI RESIDENCIAL BPU PARCIAL		U110 EDIFICI RESIDENCIAL BPU PARCIAL		U147 EDIFICI RESIDENCIAL BPU PARCIAL		U167 LOCAL EN PLANTA BABA BPU PARCIAL				W010 LIBRERIA ROCA BPU PARCIAL
	U097 EDIFICI RESIDENCIAL BPU PARCIAL		U111 EDIFICI RESIDENCIAL BPU PARCIAL		U148 EDIFICI RESIDENCIAL BPU PARCIAL		U168 LOCAL EN PLANTA BABA BPU PARCIAL				W011 HERBISTERIA SAN VEDUGU BPU PARCIAL
	U098 EDIFICI RESIDENCIAL BPU PARCIAL		U112 EDIFICI RESIDENCIAL BPU PARCIAL		U154 EDIFICI RESIDENCIAL BPU PARCIAL		U169 ANTIC OBRADOR DE CINTURES BPU PARCIAL				W012 DROGUERIA FERRER BPU PARCIAL
	U099 EDIFICI RESIDENCIAL BPU PARCIAL		U113 EDIFICI RESIDENCIAL BPU PARCIAL		U156 EDIFICI RESIDENCIAL BPU PARCIAL		U170 CASA DONS I ROVE BPU PARCIAL				

 X001 PLAÇA D'ANSELM CLAVÉ BPU AMBIENTAL	 X014 PLAÇA DE SANT IGNASI MALALUT BPU AMBIENTAL	 X027 CARRER DE L'ARQUITECTE OMS BPU AMBIENTAL	 Y004 FRONT SIGNIFICATIU BPU AMBIENTAL
 X002 CARRER DELS ARCS DE SANTA LLOCHA I CARRER DEL BALÇ BPU AMBIENTAL	 X015 CARRER DE SANT MIQUEL BPU AMBIENTAL	 X028 CARRER DE CARRIÓ BPU AMBIENTAL	 Y006 FRONT SIGNIFICATIU BPU AMBIENTAL
 X003 CARRER DEL BORN BPU AMBIENTAL	 X016 CARRER DE SOBRRERROCA BPU AMBIENTAL	 X029 CARRER DE LES BARRERIES BPU AMBIENTAL	 Y007 FRONT SIGNIFICATIU BPU AMBIENTAL
 X004 CARRER DEL CAP DEL REC BPU AMBIENTAL	 X017 PLANA DE L'OM BPU AMBIENTAL	 X030 CARRER DE TALAMANCA BPU AMBIENTAL	 Y008 FRONT SIGNIFICATIU BPU AMBIENTAL
 X005 CARRER DEL CARME BPU AMBIENTAL	 X018 CARRER D'ORGELL BPU AMBIENTAL	 X031 PLAÇA DE MONTSERRAT BPU AMBIENTAL	 Y009 FRONT SIGNIFICATIU BPU AMBIENTAL
 X006 PLAÇA DEL CARME BPU AMBIENTAL	 X019 CARRER I PLAÇA DE SERRAFOLS BPU AMBIENTAL	 X032 CARRER DE SANTA MARIA BPU AMBIENTAL	
 X007 BAIXADA DELS DRETS BPU AMBIENTAL	 X020 PLAÇA VALLAURIA BPU AMBIENTAL	 X033 PLAÇA D'EN CREUS BPU AMBIENTAL	
 X008 CARRER DE LES ESCODINES BPU AMBIENTAL	 X021 CARRER DE VALLFONGOLLOSA BPU AMBIENTAL	 X034a FAÇANA DE LA CIUTAT: RESIDÈNCIA VALLFONGOLLOSA BPU AMBIENTAL	
 X009 PLAÇA DE GÈPERT BPU AMBIENTAL	 X022 CARRER DE VILANOVA BPU AMBIENTAL	 X034b FAÇANA DE LA CIUTAT: CODINELLA BPU AMBIENTAL	
 X010 PLAÇA MAJOR BPU AMBIENTAL	 X023 CARRER DE L'HOSPITAL BPU AMBIENTAL	 X034c FAÇANA DE LA CIUTAT: SANT BARTOMEU I CANVI DE LA COVA BPU AMBIENTAL	
 X011 CARRER NOU BPU AMBIENTAL	 X024 PLAÇA DE L'HOSPITAL BPU AMBIENTAL	 X034d FAÇANA DE LA CIUTAT: SANTA CLARA BPU AMBIENTAL	
 X012 CARRER DE SANT ANDREU BPU AMBIENTAL	 X025 PASSATGE DE PERE II BPU AMBIENTAL	 X034e FAÇANA DE LA CIUTAT: PIC BPU AMBIENTAL	
 X013 CARRER DE SANT BARTOMEU BPU AMBIENTAL	 X026 CARRER D'ANGEL GUÀRDIA BPU AMBIENTAL		

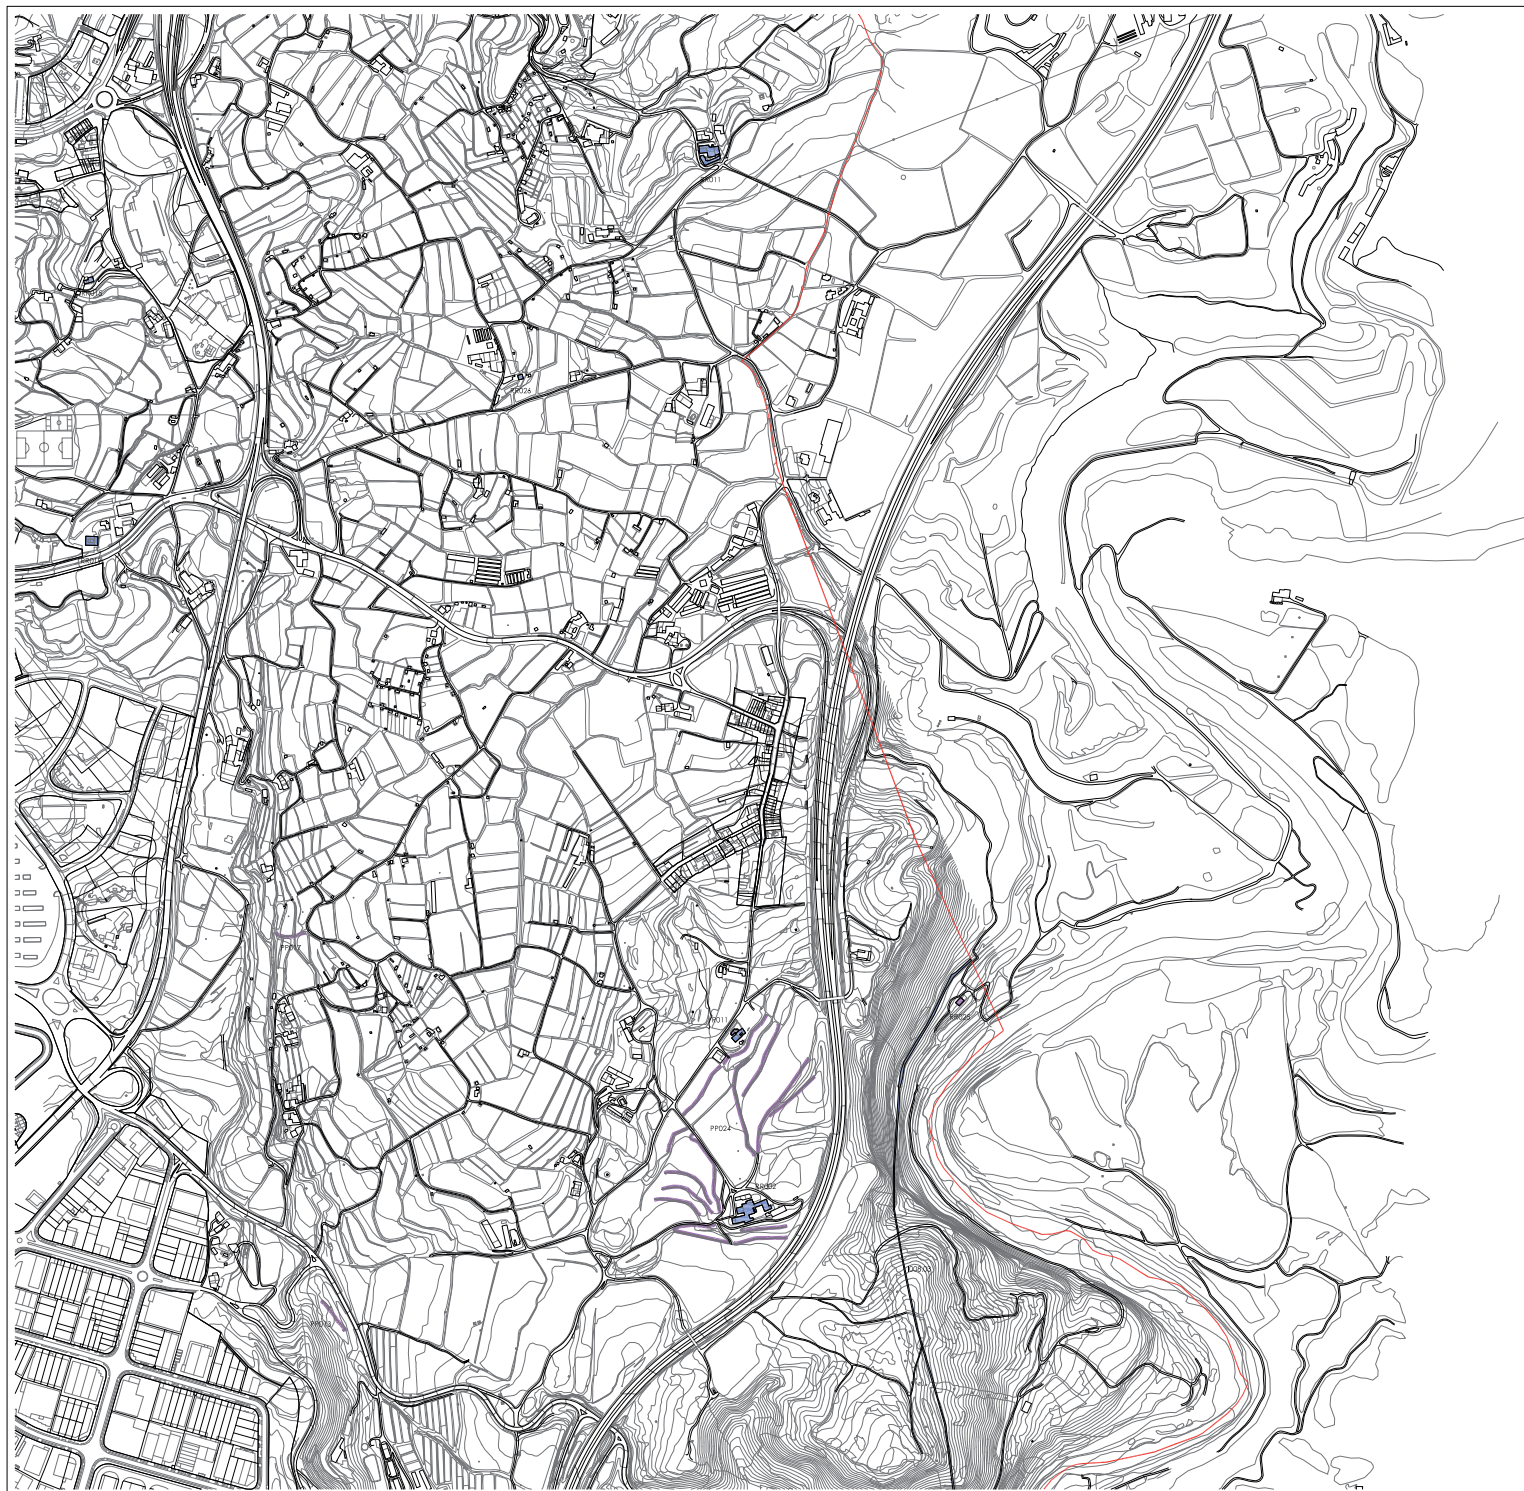

IO08.03
CANAL DE LA CENTRAL DE LES MARÇETES
BCIL
PARCIAL



RR026
TORRE MATELDE
BPU
PARCIAL



PP001
CRUU DE TORRO DE LA CULLA
BCIL
INTEGRAL



PP017
CANAL DE VILADOROB
BPU
INTEGRAL



PP024
PARETS DE LA ZONA DE L'ESGLÉSIA DE LA SALUT
BPU
INTEGRAL



RO11
ESGLÉSIA DE LA MARE DE DÉU DE LA SALUT
BCIL
INTEGRAL/PARCIAL



RR002
MAS DE LES MARÇETES
BCIL
PARCIAL



RR011
MAS GRAU
BPU
PARCIAL



RR015
CA L'ERMITANET
BPU
PARCIAL



RR019
TORRE D'EN BUSQUET
BPU
PARCIAL



RR025
MAS DE LES HORTES
BPU
INTEGRAL

	LÍMIT DEL BÉ
	PROT. INTEGRAL
	PROT. PARCIAL
	PROT. DOCUMENTAL

	1	2	3
4	5	6	7
	8	9	10

PLA ESPECIAL URBANÍSTIC DE PROTECCIÓ DEL PATRIMONI HISTÒRIC, ARQUITECTÒNIC, ARQUEOLÒGIC, PALEONTOLÒGIC, GEOLÒGIC I PAISATGÍSTIC DE MANRESA
Equip redactor: Antoni Vilanova + Anna Comas + Eugeni Llanares + Lluís Vilà + Marc Cucarella + Ramon Sessè



ELEMENTS ARQUITECTÒNICS
Localització, delimitació i protecció dels elements arquitectònics sobre la base topogràfica, full 7

A.7
març 2011 e 1/5000 (A1)



RR001
MAS DE L'OLLER
RCE:
PARCIAL



PP026
CREU DE TERME DE
SAULES
RCE:
INTEGRAL

	LÍMIT DEL BÉ
	PROT. INTEGRAL
	PROT. PARCIAL
	PROT. DOCUMENTAL

	1	2	3
4	5	6	7
	8	9	10

PLA ESPECIAL URBANÍSTIC DE PROTECCIÓ DEL PATRIMONI HISTÒRIC, ARQUITECTÒNIC,
ARQUEOLÒGIC, PALEONTOLÒGIC, GEOLÒGIC I PAISATGÍSTIC DE MANRESA

Equip redactor: Antoni Vilanova + Anna Camps + Eugeni Urreola + Mikel Vela + Marc Cucurull + Ramon Bassora



ELEMENTS ARQUITECTÒNICS
Localització, delimitació i protecció dels elements
arquitectònics sobre la base topogràfica, full 8

A.8

març 2011 e 1/5000 (A1)



	E007.08 XEREMETA DE LA FABRICA RAJADELL BPU INTEGRAL/PARCIAL		I026 TORRE DELS COMTALS BCN INTEGRAL
	E007.09 RESCLOSA I CANAL DE LA FABRICA VERMELLA BPU INTEGRAL/PARCIAL		PP013 RESTES DEL CANAL DE MANRESA A BARCELONA BPU INTEGRAL
	E007.10 RESCLOSA I CANAL DE LA FABRICA DELS COMTALS BPU INTEGRAL/PARCIAL		PP014 POU DE GLAC DE L'ORAGA DE L'ORAGA BPU INTEGRAL
	E007.11 RESCLOSA I CANAL DE LA HIDROELÈCTRICA DELS TORRENS BPU INTEGRAL/PARCIAL		PP018 BARRAQUES DE LA ZONA DEL POU DE GLAC BPU INTEGRAL
	I014.01 CASA, CAPELLA I JARDÍ HISTÒRIC DELS COMTALS BCN INTEGRAL/PARCIAL		PP020 BARRAQUES DE LA ZONA DE CAN FONT BPU INTEGRAL
	I014.02 BARRACA DELS COMTALS BCN PARCIAL		PP021 PARETS DE LA ZONA DEL POU DE GLAC BPU INTEGRAL
	I014.03 COLÒNIA OBRERA DELS COMTALS BPU PARCIAL		PP022 PARETS DE LA ZONA DE CAN PICOLET BPU INTEGRAL
	I020 FABRICA ELS POLVORERS BCN PARCIAL		PP025 PARETS DE CAL REULET BPU INTEGRAL
	I021 FABRICA BLANCA BPU PARCIAL		RR024 CAL SUBIRANA BPU PARCIAL
	I022 FABRICA VERMELLA BPU PARCIAL		

--	--

PLA ESPECIAL URBANÍSTIC DE PROTECCIÓ DEL PATRIMONI HISTÒRIC, ARQUITECTÒNIC, ARQUEOLÒGIC, PALEONTOLÒGIC, GEOLÒGIC I PAISATGÍSTIC DE MANRESA
Equip redactor: Antoni Vilanova • Anna Comas • Eugeni Llanares • Lluís Vilà • Marc Cucarella • Ramon Serrano

ELEMENTS ARQUITECTÒNICS
Localització, delimitació i protecció dels elements arquitectònics sobre la base topogràfica. full 9

A.9
març 2011 e 1/5000 (A1)



E004
PONT DE VILOMARA
BCIL
INTEGRAL



I008.01
EDIFICI DE LA CENTRAL
DE LES MARCETES
BCIL
PARCIAL



I008.02
TORRE TRANSFORMADOR
DE LA CANA
BCIL
PARCIAL



I008.03
CANAL DE LA CENTRAL
DE LES MARCETES
BCIL
PARCIAL



PP019
BARRAQUES DE LA ZONA
DE CAN ANGLÈS
BPU
INTEGRAL



PP020
BARRAQUES DE LA ZONA
DE CAN FONT
BPU
INTEGRAL



RR017
CAN ANGLÈS
BPU
PARCIAL

	1	2	3
4	5	6	7
	8	9	10