



PLA ESPECIAL URBANÍSTIC DE PROTECCIÓ DEL PATRIMONI HISTÒRIC, ARQUITECTÒNIC, ARQUEOLÒGIC, PALEONTOLÒGIC, GEOLÒGIC I PAISATGÍSTIC DE MANRESA

VOLUM II. INFORMACIÓ GRÀFICA I LLISTATS DELS BÉNS CATALOGATS

Antoni Vilanova, arquitecte
Director de l'equip redactor del Pla especial urbanístic de protecció del patrimoni històric,
arquitectònic, arqueològic, paleontològic, geològic i paisatgístic de Manresa

Anna Camps, arquitecte
Lluís Virós, Doctor en Geografia i Història
Marc Cucurella, arqueòleg
Ramon Besora, advocat
Eugeni Llaneras, arquitecte col·laborador


Michela Schivo, enginyera de la construcció-arq.

Manresa, març de 2011



PLÀNOLS NORMATIUS DELS BÉNS ARQUITECTÒNICS

PLA ESPECIAL URBANÍSTIC DE PROTECCIÓ
DEL PATRIMONI HISTÒRIC, ARQUITECTÒNIC,
ARQUEOLÒGIC, PALEONTOLÒGIC,
GEOLÒGIC I PAISATGÍSTIC DE MANRESA

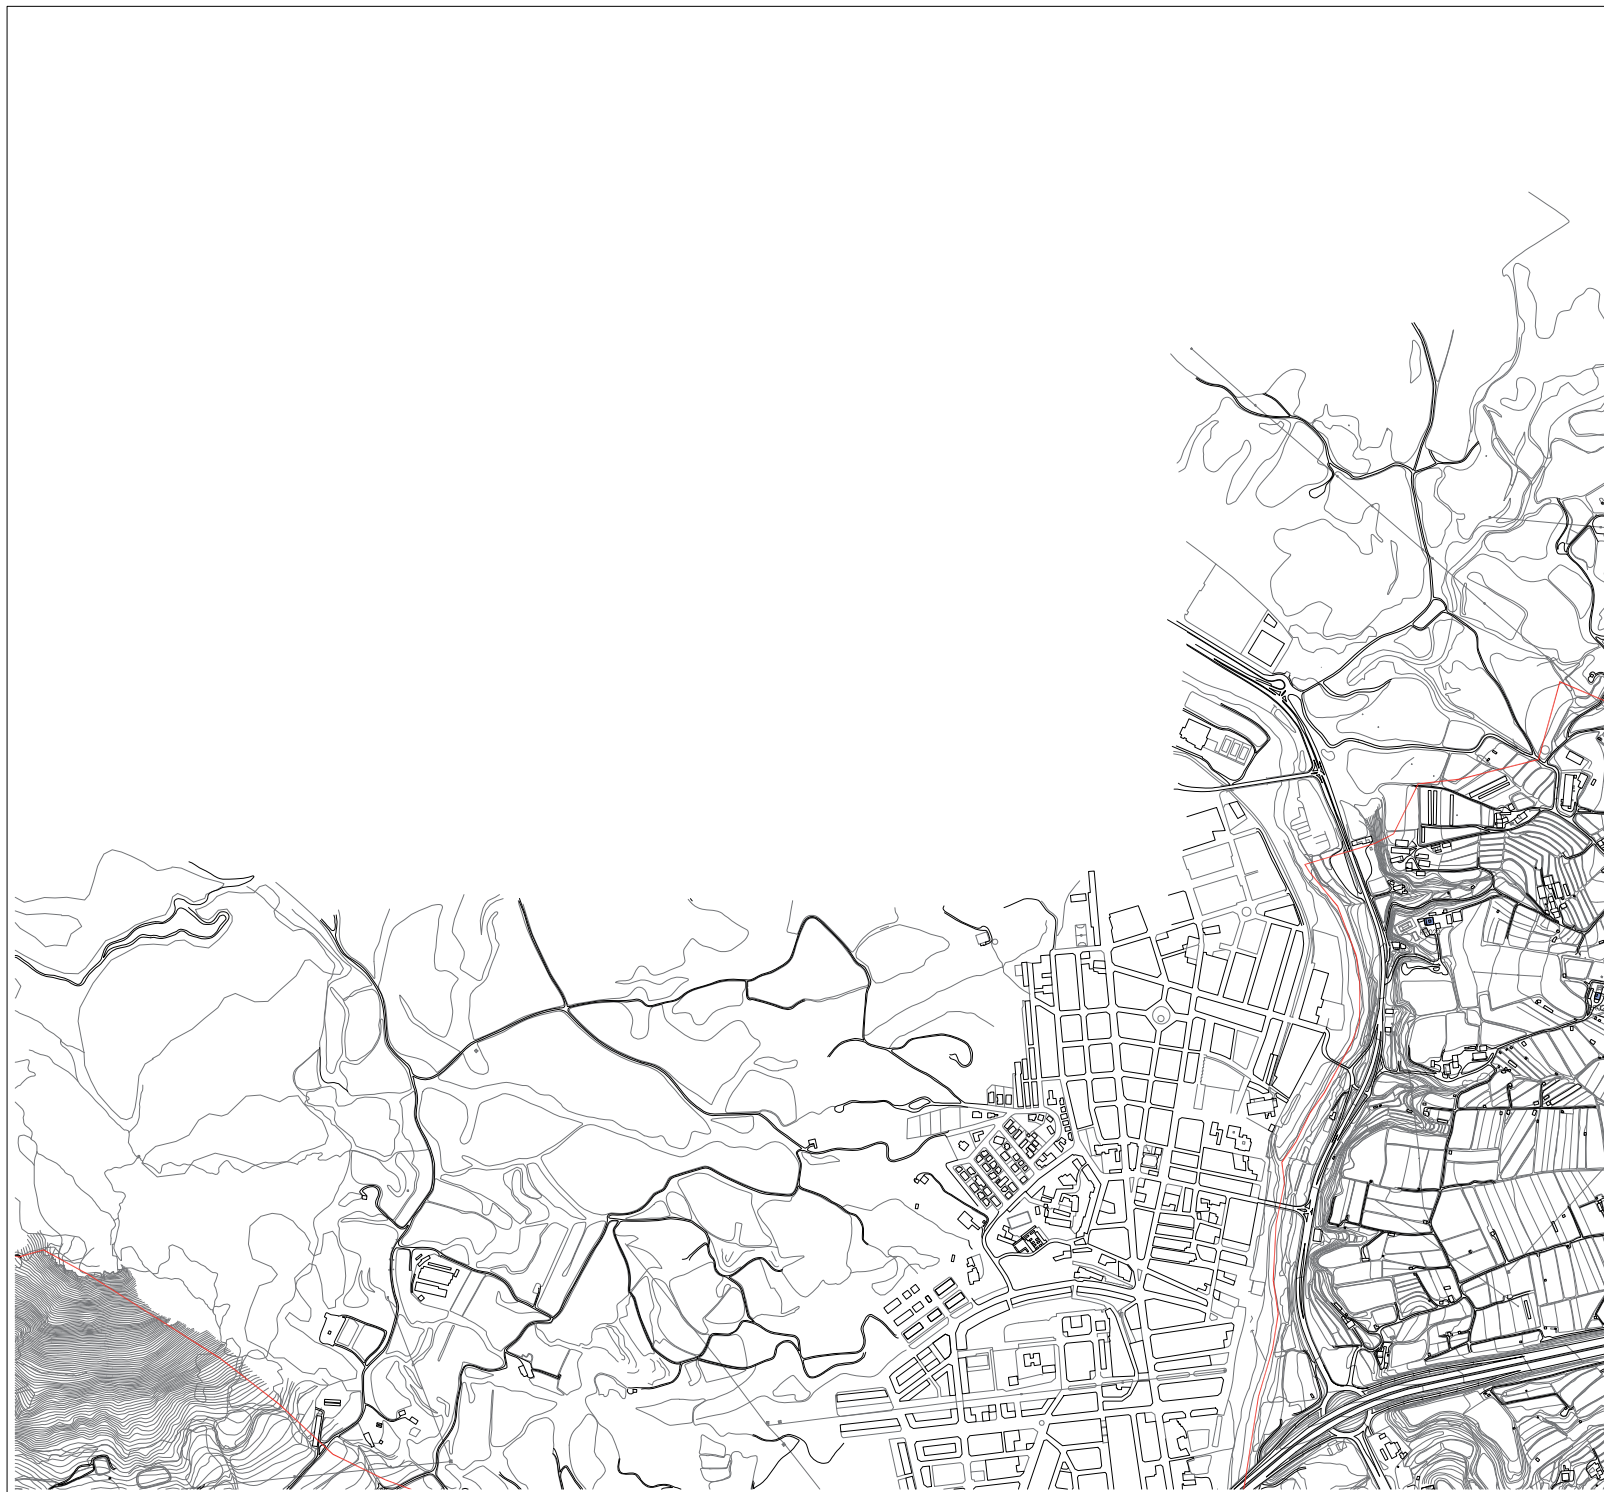

RR022
TORRE DEL VILA
BPU
PARCIAL

LÍMIT DEL BÉ
PROT. INTEGRAL
PROT. PARCIAL
PROT. DOCUMENTAL

	1	2	3
4	5	6	7
	8	9	10



	E003 PONT LLARG BCI: INTEGRAL		RR021 TORRE OMS BPU PARCIAL
	I027 FÀBRICA DE LES PUNTES BPU PARCIAL		RR027 CAN VALENT BPU PARCIAL
	P021 LLAT D'AVIE DE MEN PLACERENGUER BPU PARCIAL		
	P035 DIPÒSIT NOU BPU PARCIAL		
	PP007 CREU DE TERME DE L'AGULLA BCI: INTEGRAL		
	RO10 ERMITA DEL SANT CRIST DEL SALVADOR BCI: INTEGRAL		
	RR004 CAN FONT DE LA SERRA (MASIA I CAPELLA) BCI: PARCIAL		
	RR009 CAN VINYES BCI: INTEGRAL		
	RR012 MAS ALBERNI BPU PARCIAL		
	RR020 TORRE DE CAN FALCO BPU PARCIAL		


	LÍMIT DEL BÉ
	PROT. INTEGRAL
	PROT. PARCIAL
	PROT. DOCUMENTAL

1	2	3
4	5	6
7	8	9
10		

PLA ESPECIAL URBANÍSTIC DE PROTECCIÓ DEL PATRIMONI HISTÒRIC, ARQUITECTÒNIC, ARQUEOLÒGIC, PALEONTOLÒGIC, GEOLÒGIC I PAISATGÍSTIC DE MANRESA
 Equip redactor: Antoni Vilanova • Anna Compa • Eugeni Llanares • Lluís Vilà • Marc Cucarella • Ramon Sessau

ELEMENTS ARQUITECTÒNICS
 Localització, delimitació i protecció dels elements arquitectònics sobre la base topogràfica. full 2


A.2
 març 2011 e 1/5000 (A1)

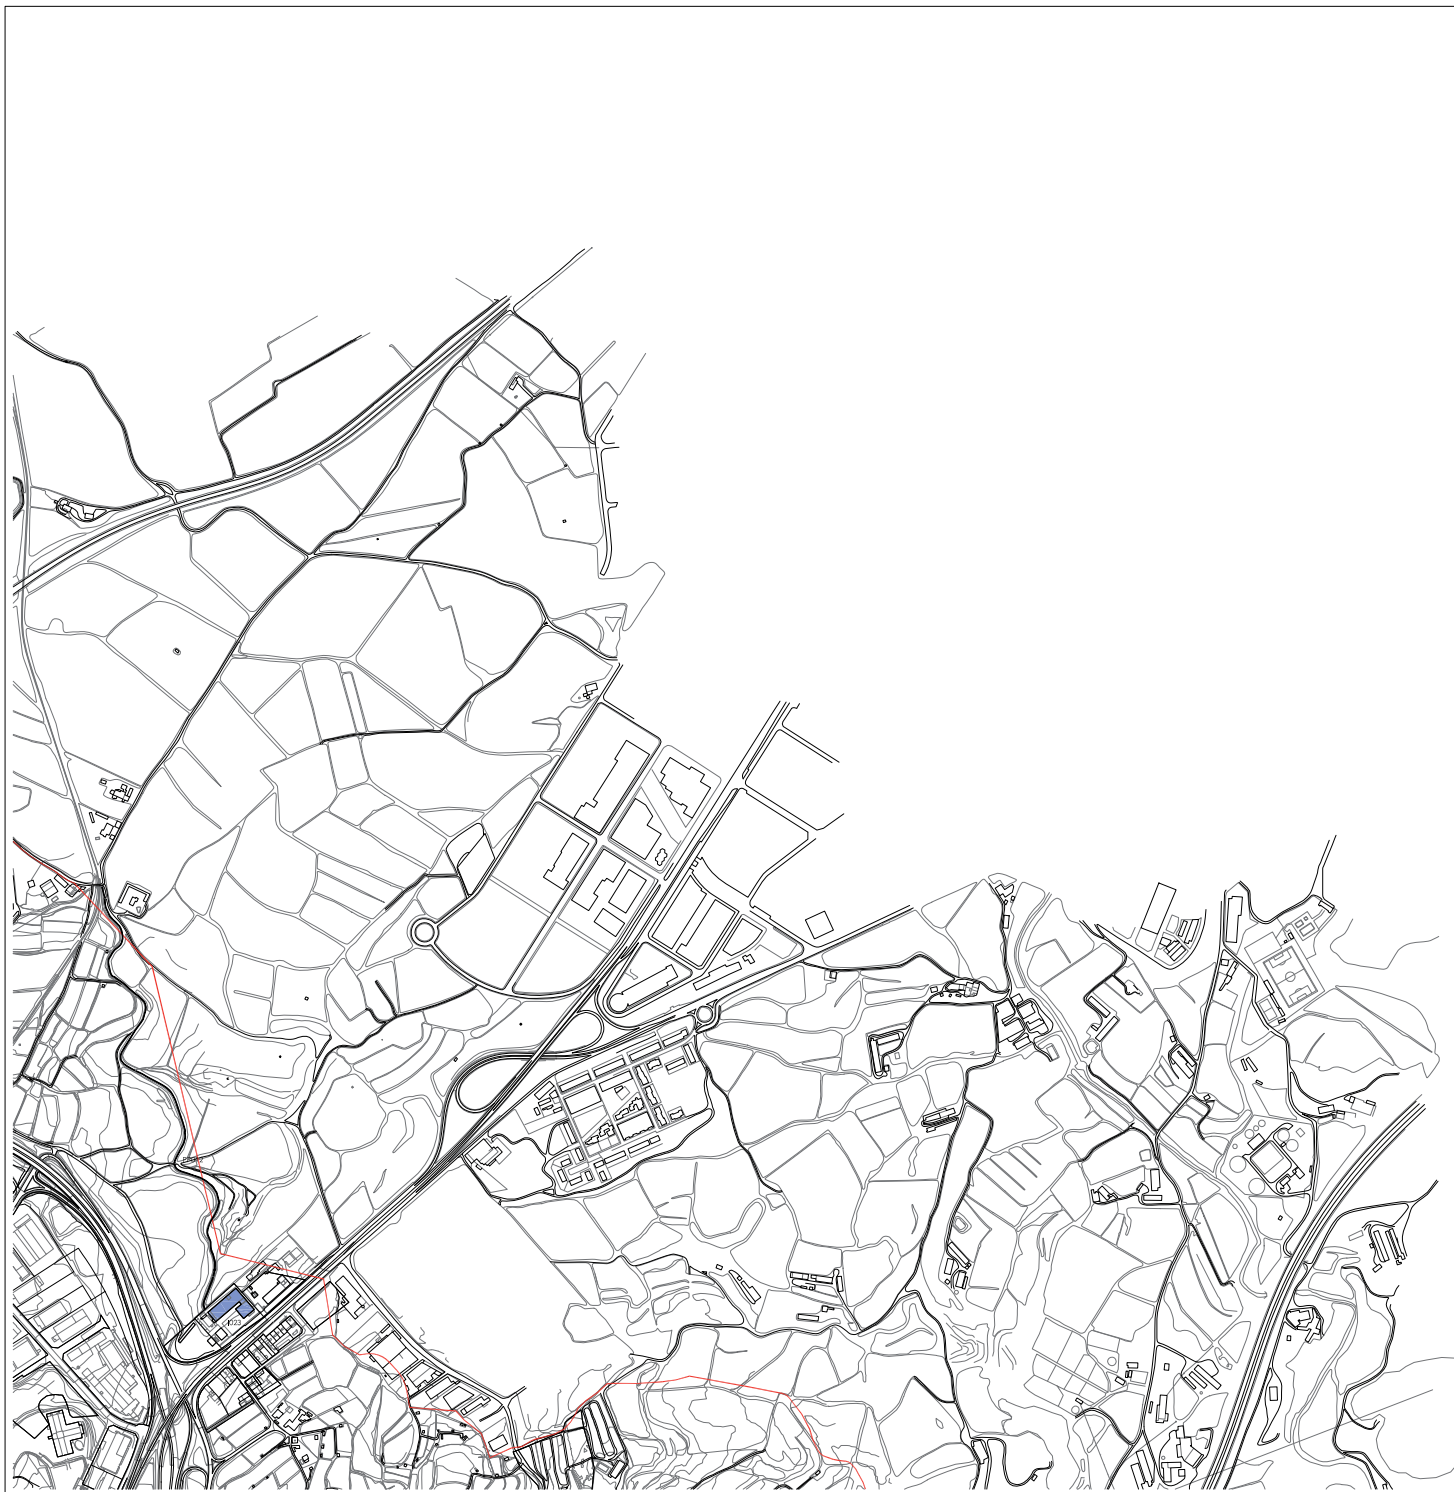


1023
FÀBRICA DEL GUIX
BPU
PARCIAL



PP012
SÈQUIA DE MANRESA
BCIL
INTEGRAL

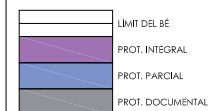

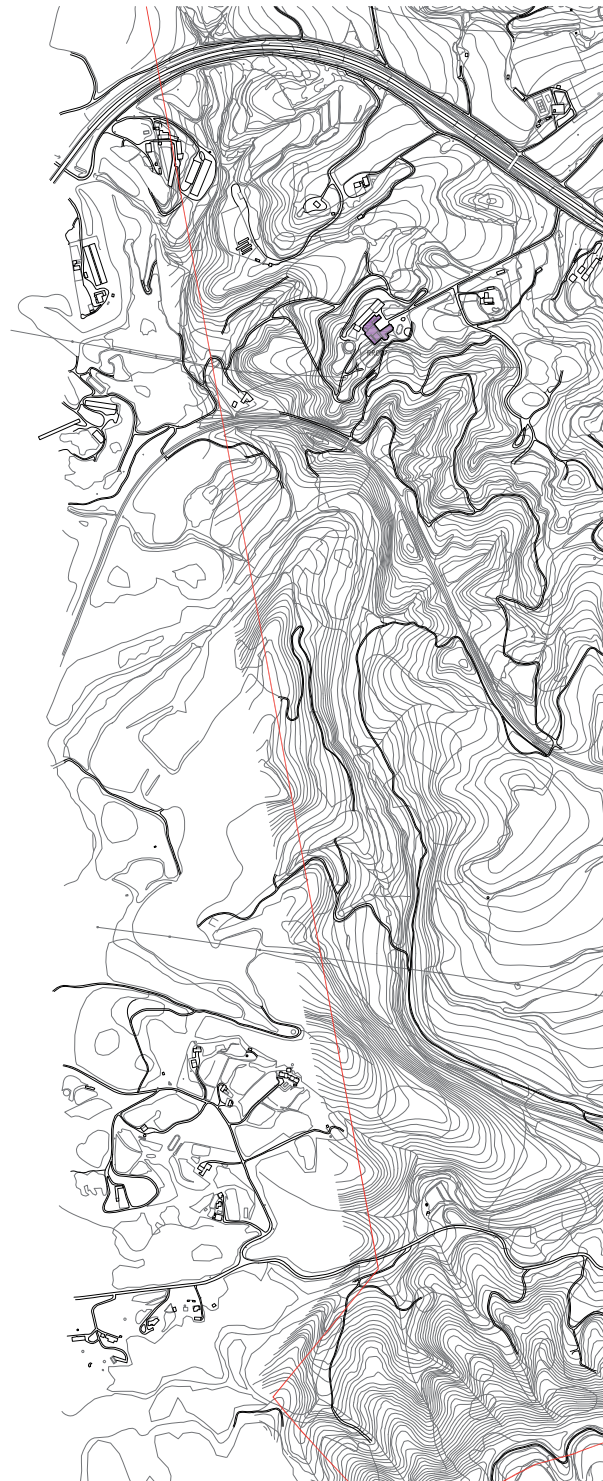

RR007
MAS DE LA MORERA
BCL
PARCIAL

	LÍMIT DEL BÉ
	PROT. INTEGRAL
	PROT. PARCIAL
	PROT. DOCUMENTAL

	1	2	3
4	5	6	7
	8	9	10

PLA ESPECIAL URBANÍSTIC DE PROTECCIÓ DEL PATRIMONI HISTÒRIC, ARQUITECTÒNIC, ARQUEOLÒGIC, PALEONTOLÒGIC, GEOLÒGIC I PAISATGÍSTIC DE MANRESA
Equip redactor: Antoni Vilanova + Anna Camps + Eugeni Llanares + Lluís Vilà + Marc Cucarella + Ramon Sessè



ELEMENTS ARQUITECTÒNICS
Localització, delimitació i protecció dels elements arquitectònics sobre la base topogràfica, full 4

A.4
març 2011 e 1/5000 (A1)



	E002 PONT NOU BCIL INTEGRAL		RR010 TORRE D'EN LLUVIA BCIL INTEGRAL
	E007.01 RESCLOSA AL CANAL DE LA FÀBRICA PIRELL BPU INTEGRAL/PARCIAL		RR016 CAL TANO BPU PARCIAL
	E007.02 RESCLOSA AL CANAL DE LA FÀBRICA DELS PANTOS BPU INTEGRAL/PARCIAL		RR018 MAS EL XUP BPU PARCIAL
	I006 CENTRAL ELÈCTRICA LA CATALANA BCIL PARCIAL		RR023 CAN PALOMES BPU PARCIAL
	I030 FÀBRICA PIRELL BPU PARCIAL/DOCUMENTAL		PP028 CAL CUGUES BPU INTEGRAL
	I031 FÀBRICA HAYES LEMMERZ BPU PARCIAL/DOCUMENTAL		
	P007 CEMENTIRI MUNICIPAL BCIL INTEGRAL		
	PP023 PARETS ZONA DEL SUANYA BPU INTEGRAL		
	RR005 MAS I CAPELLA SUANYA BPU PARCIAL		
	RR006 MAS DELS BALCELLS BCIL PARCIAL		

LÍMIT DEL BÉ

PROT. INTEGRAL

PROT. PARCIAL

PROT. DOCUMENTAL

	1	2	3
4	5	6	7
	8	9	10

PLA ESPECIAL URBANÍSTIC DE PROTECCIÓ DEL PATRIMONI HISTÒRIC, ARQUITECTÒNIC, ARQUEOLÒGIC, PALEONTOLÒGIC, GEOLÒGIC I PAISATGÍSTIC DE MANRESA

Equip redactor: Antoni Vilanova + Anna Camps + Eugeni Llonch + Lluís Vilà + Marc Cucurull + Ramon Basora

ELEMENTS ARQUITECTÒNICS

Localització, delimitació i protecció dels elements arquitectònics sobre la base topogràfica, full 5

A.5

Ajuntament de Manresa

14/01/2012 e 1/5000 (A1)