

PLÀNOLS NORMATIUS DELS BÉNS ARQUEOLÒGICS

PLA ESPECIAL URBANÍSTIC DE PROTECCIÓ
DEL PATRIMONI HISTÒRIC, ARQUITECTÒNIC,
ARQUEOLÒGIC, PALEONTOLÒGIC,
GEOLÒGIC I PAISATGÍSTIC DE MANRESA



Q012
CAPELLA DEL SANT
CRIST SALVADOR
BPU
DOCUMENTAL

	1	2	3
4	5	6	7
	8	9	10

LÍMIT DEL BÉ
PROT. DOCUMENTAL

PLA ESPECIAL URBANÍSTIC DE PROTECCIÓ DEL PATRIMONI HISTÒRIC, ARQUITECTÒNIC,
ARQUEOLÒGIC, PALEONTOLÒGIC, GEOLÒGIC I PAISATGÍSTIC DE MANRESA
Equip redactor: Antoni Vilanova + Anna Camps + Eugeni Llanares + Lluís Virós + Marc Cucurella + Ramon Besora



ELEMENTS ARQUEOLÒGICS
Localització, delimitació i protecció dels elements
arqueològics sobre la base topogràfica, full 2

B.1

març 2011 e 1/5000 (A1)





Q017


ANTIC CAMÍ DE
CAL CUQUES

BPU

DOCUMENTAL

LÍMIT DEL BÉ

PROT. DOCUMENTAL

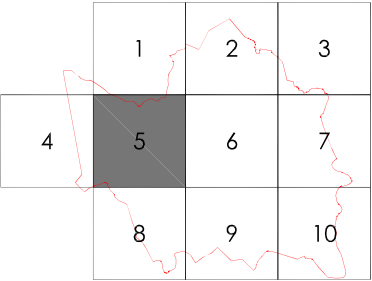

PLA ESPECIAL URBANÍSTIC DE PROTECCIÓ DEL PATRIMONI HISTÒRIC, ARQUITECTÒNIC,
ARQUEOLÒGIC, PALEONTOLÒGIC, GEOLÒGIC I PAISATGÍSTIC DE MANRESA

Equip redactor: Antoni Vilanova + Anna Camps + Eugeni Llanares + Lluís Virós + Marc Cucurella + Ramon Besora



ELEMENTS ARQUEOLÒGICS
Localització, delimitació i protecció dels elements
arqueològics sobre la base topogràfica, full 5

 Ajuntament
de Manresa

B.2

març 2013 e 1/5000 (A1)



Q001.01
MURALLA I PLAÇA DE SANT DOMÈNEC
BPU
DOCUMENTAL

Q001.02
PLAÇA DE LA IMMACULADA I VIA DE SANT IGNASI
BPU
DOCUMENTAL

Q001.03
TORRE DE SOBRERROCA I CARRER DEL JOC DE LA PILOTA
BPU
DOCUMENTAL

Q001.04
CARRER D'ARBONÉS, NÚMEROS 29 A 43
BPU
DOCUMENTAL

Q001.05
PLAÇA DE SANT IGNASI
BPU
DOCUMENTAL

Q001.06
TORRES DEL PORTAL D'URGELL
BPU
DOCUMENTAL

Q002.01
ASSENTAMENT SUD DEL PUIGCARDENER
BPU
DOCUMENTAL

Q002.02
SANTA MARIA DE LA SEU
BPU
DOCUMENTAL

Q003
NUCLI ANTIC
ZEA
DOCUMENTAL

Q003.01
PLAÇA MAJOR
BPU
DOCUMENTAL

Q003.02
CARRER DE SOBRERROCA, NÚMERO 31
BPU
DOCUMENTAL

Q003.03
SANT MIQUEL
BPU
DOCUMENTAL

Q004
CAPELLA DE SANT MARC I PONT VELL
BPU
DOCUMENTAL

Q005
ESCODINES
BPU
DOCUMENTAL

Q008
CARRER SANT ANDREU PLAÇA HOSPITAL
BPU
DOCUMENTAL

Q009
LA COYA DE SANT IGNASI I CASAL DE LES ESCODINES
BPU
DOCUMENTAL

Q010
CASTELL DE PUIGTERRÀ
BPU
DOCUMENTAL

Q011
TORRE DE SANTA CATERINA
BPU
DOCUMENTAL

Q013
ESGLÉSIA DE SANT PAU-JESÛTES
BPU
DOCUMENTAL

Q014
CONVENT DE SANTA CLARA
BPU
DOCUMENTAL

Q015
LA CULLA
BPU
DOCUMENTAL

LÍMIT DEL BÉ

PROT. DOCUMENTAL

	1	2	3
4	5	6	7
	8	9	10

PLA ESPECIAL URBANÍSTIC DE PROTECCIÓ DEL PATRIMONI HISTÒRIC, ARQUITECTÒNIC, ARQUEOLÒGIC, PALEONTOLÒGIC, GEOLÒGIC I PAISATGÍSTIC DE MANRESA

Equip redactor: Antoni Vilanova + Anna Camps + Eugeni Uanerás + Lluís Virós + Marc Cucurella + Ramon Besora

B.3

març 2011 e 1/5000 (A1)

ELEMENTS ARQUEOLÒGICS


Localització, delimitació i protecció dels elements arqueològics sobre la base topogràfica, full 6

Document de caire informatiu que no conté la diligència d'aprovació definitiva.



- Q006
ZONA DE VILADORDIS
BPU
DOCUMENTAL
- Q006.01
LES HORTES DE VILADORDIS
BPU
DOCUMENTAL
- Q006.02
LES MARCETES II
BPU
DOCUMENTAL
- Q006.03
PLA DEL RIU DE LES MARCETES
BPU
DOCUMENTAL
- Q006.04
CEMENTIRI DE VILADORDIS
BPU
DOCUMENTAL
- Q006.05
NECRÒPOLIS DE SANTA MARIA DE VILADORDIS
BPU
DOCUMENTAL
- Q006.06
LES MARCETES I
BPU
DOCUMENTAL
- Q006.07
SANTA MARIA DE VILADORDIS
BPU
DOCUMENTAL

LÍMIT DEL BÉ
PROT. DOCUMENTAL


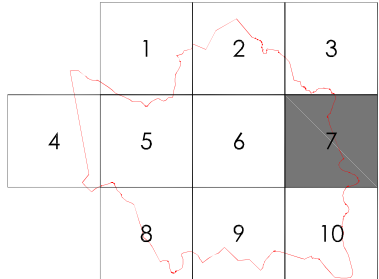


PLA ESPECIAL URBANÍSTIC DE PROTECCIÓ DEL PATRIMONI HISTÒRIC, ARQUITECTÒNIC, ARQUEOLÒGIC, PALEONTOLÒGIC, GEOLÒGIC I PAISATGÍSTIC DE MANRESA
Equip redactor: Antoni Vilanova + Anna Camps + Eugeni Llanares + Lluís Virós + Marc Cucurella + Ramon Besora




ELEMENTS ARQUEOLÒGICS
Localització, delimitació i protecció dels elements arqueològics sobre la base topogràfica, full 7

B.4
març 2013 e 1/5000 (A1)

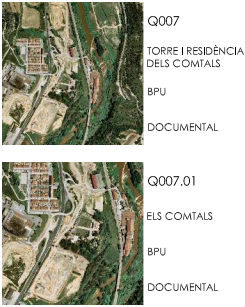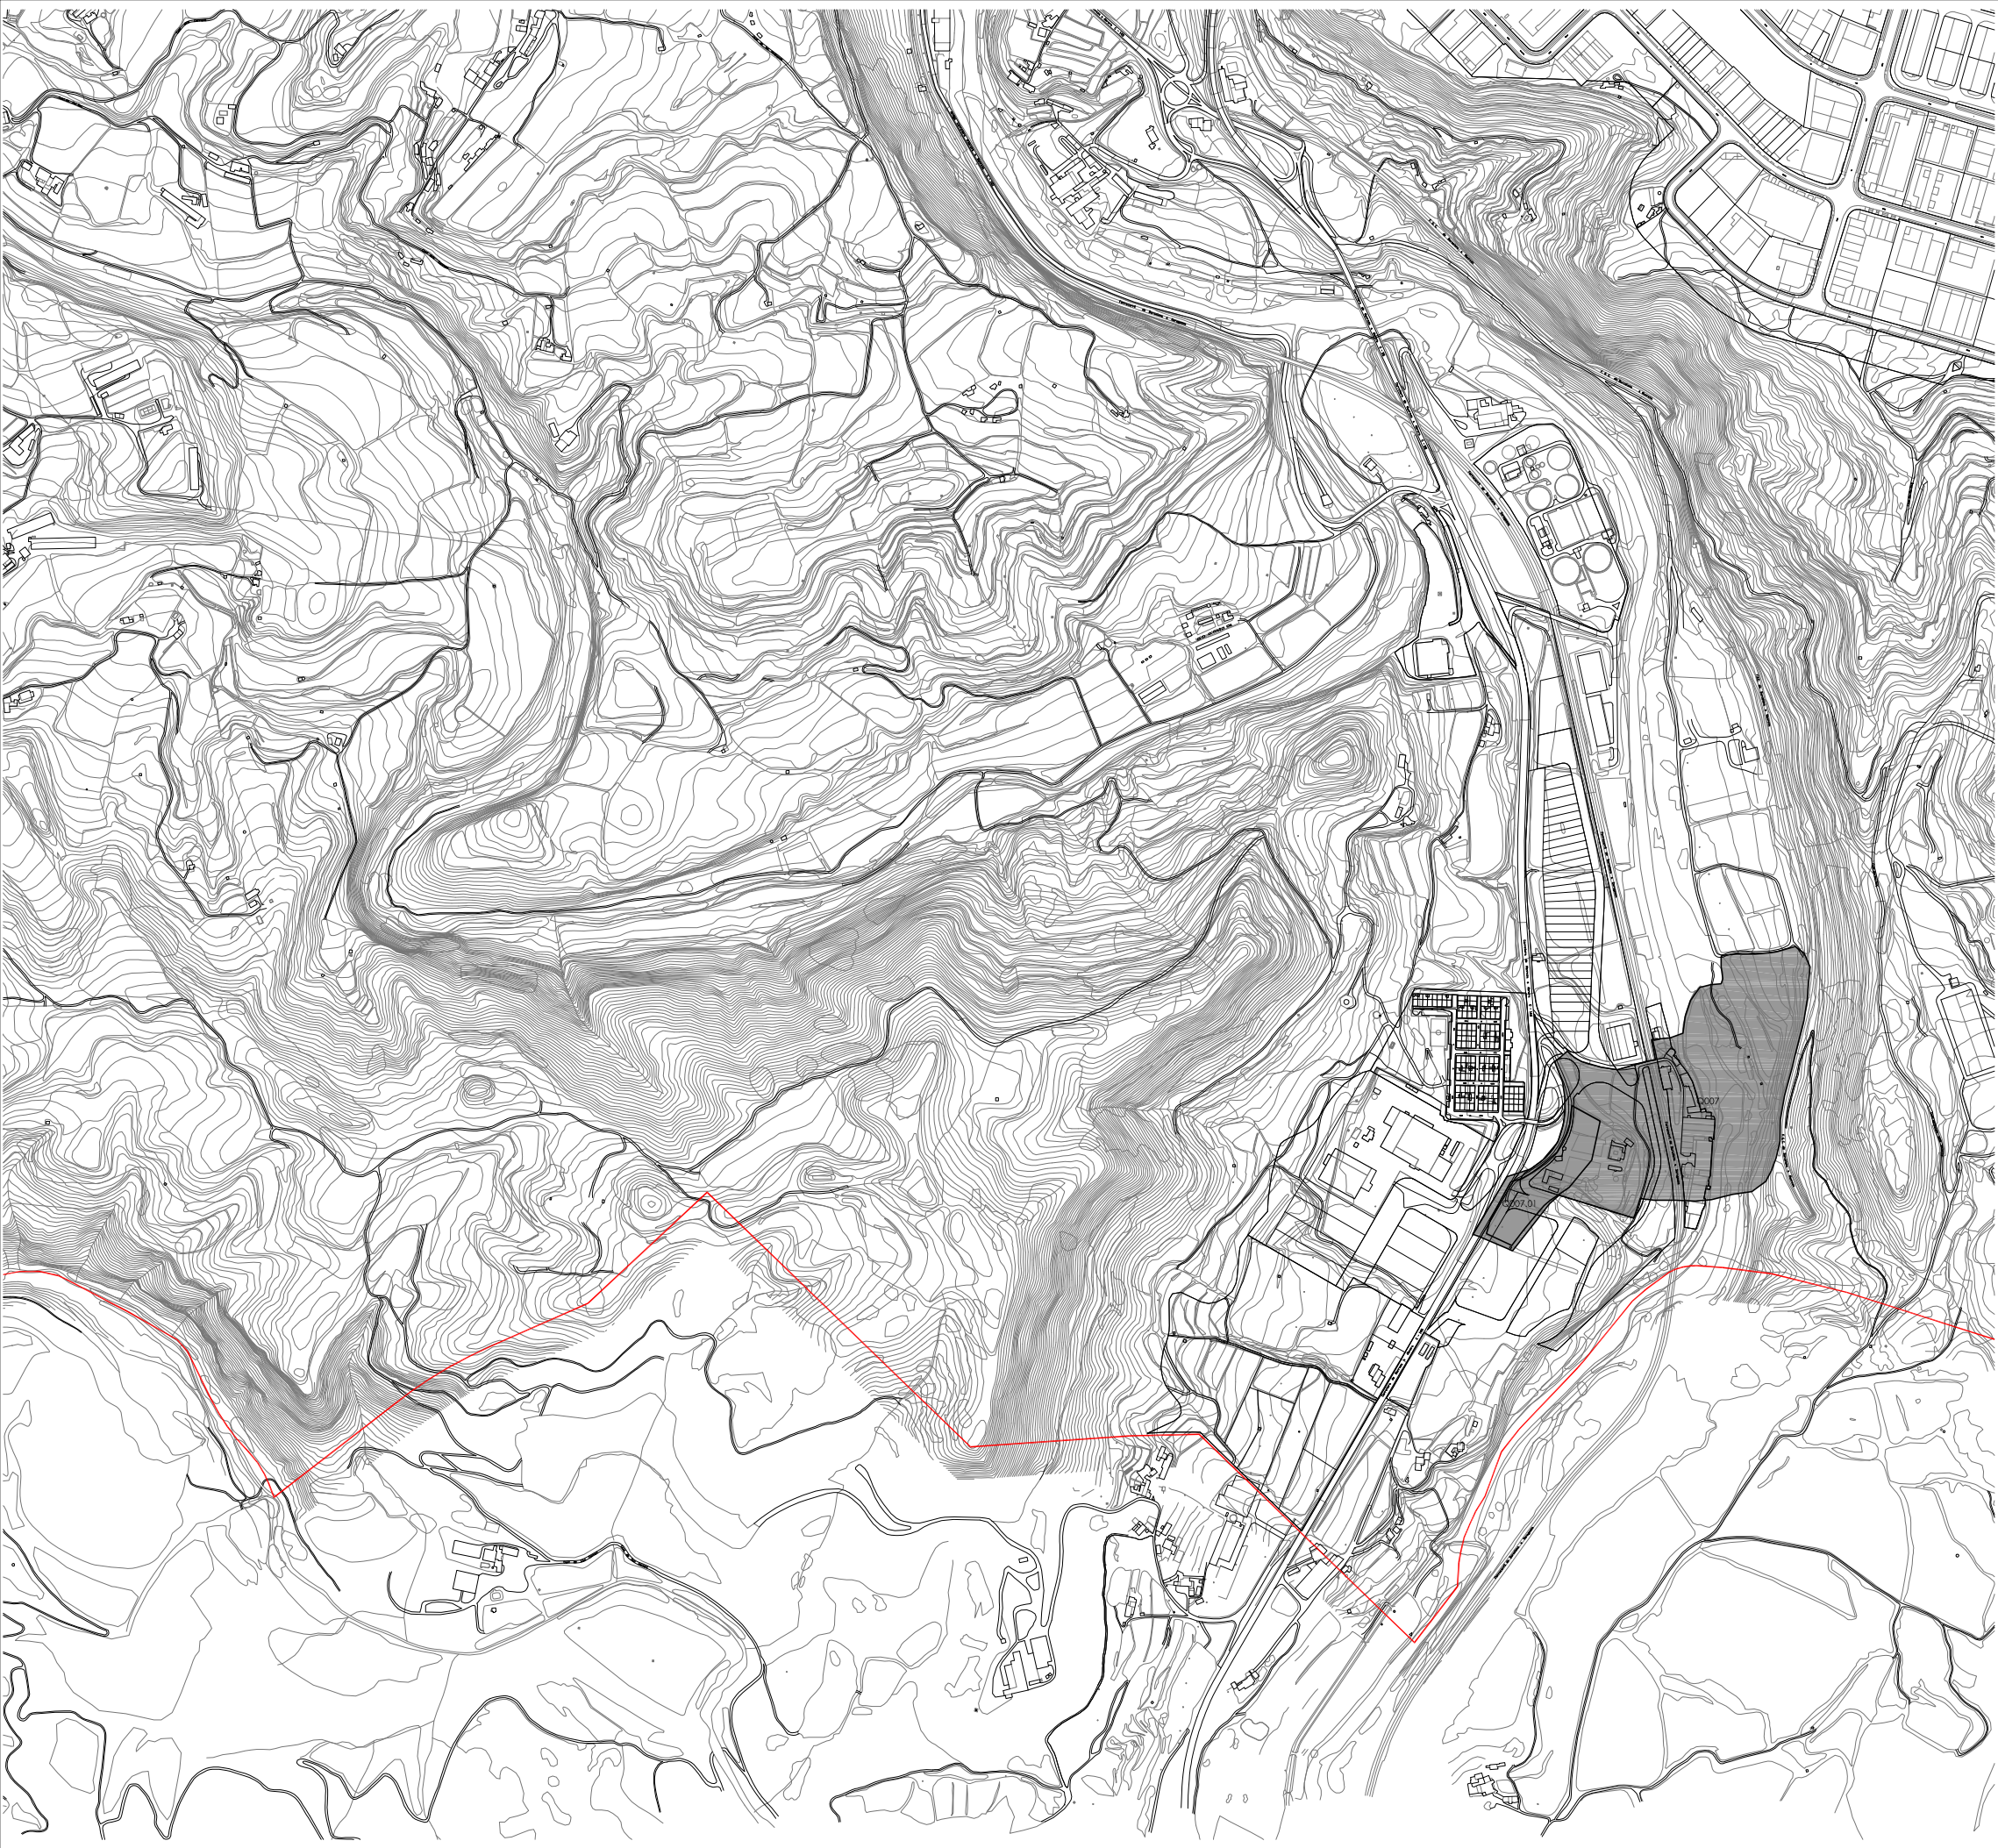

LÍMIT DEL BÉ
PROT. DOCUMENTAL

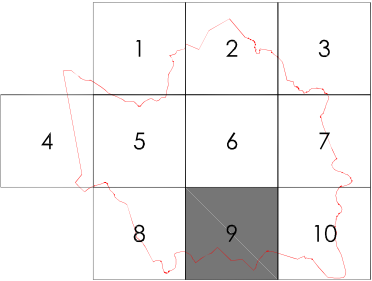

PLA ESPECIAL URBANÍSTIC DE PROTECCIÓ DEL PATRIMONI HISTÒRIC, ARQUITECTÒNIC, ARQUEOLÒGIC, PALEONTOLÒGIC, GEOLÒGIC I PAISATGÍSTIC DE MANRESA
Equip redactor: Antoni Vilanova + Anna Camps + Eugeni Llanares + Lluís Virós + Marc Cucurella + Ramon Besora



ELEMENTS ARQUEOLÒGICS
Localització, delimitació i protecció dels elements arqueològics sobre la base topogràfica, full 9

B.5
març 2011 e 1/5000 (A1)





Q016

PONT DE VILOMARA

BPU

DOCUMENTAL



Q016.01

FORATS DEL PONT DE VILOMARA

BPU

DOCUMENTAL



LÍMIT DEL BÉ

PROT. DOCUMENTAL

