



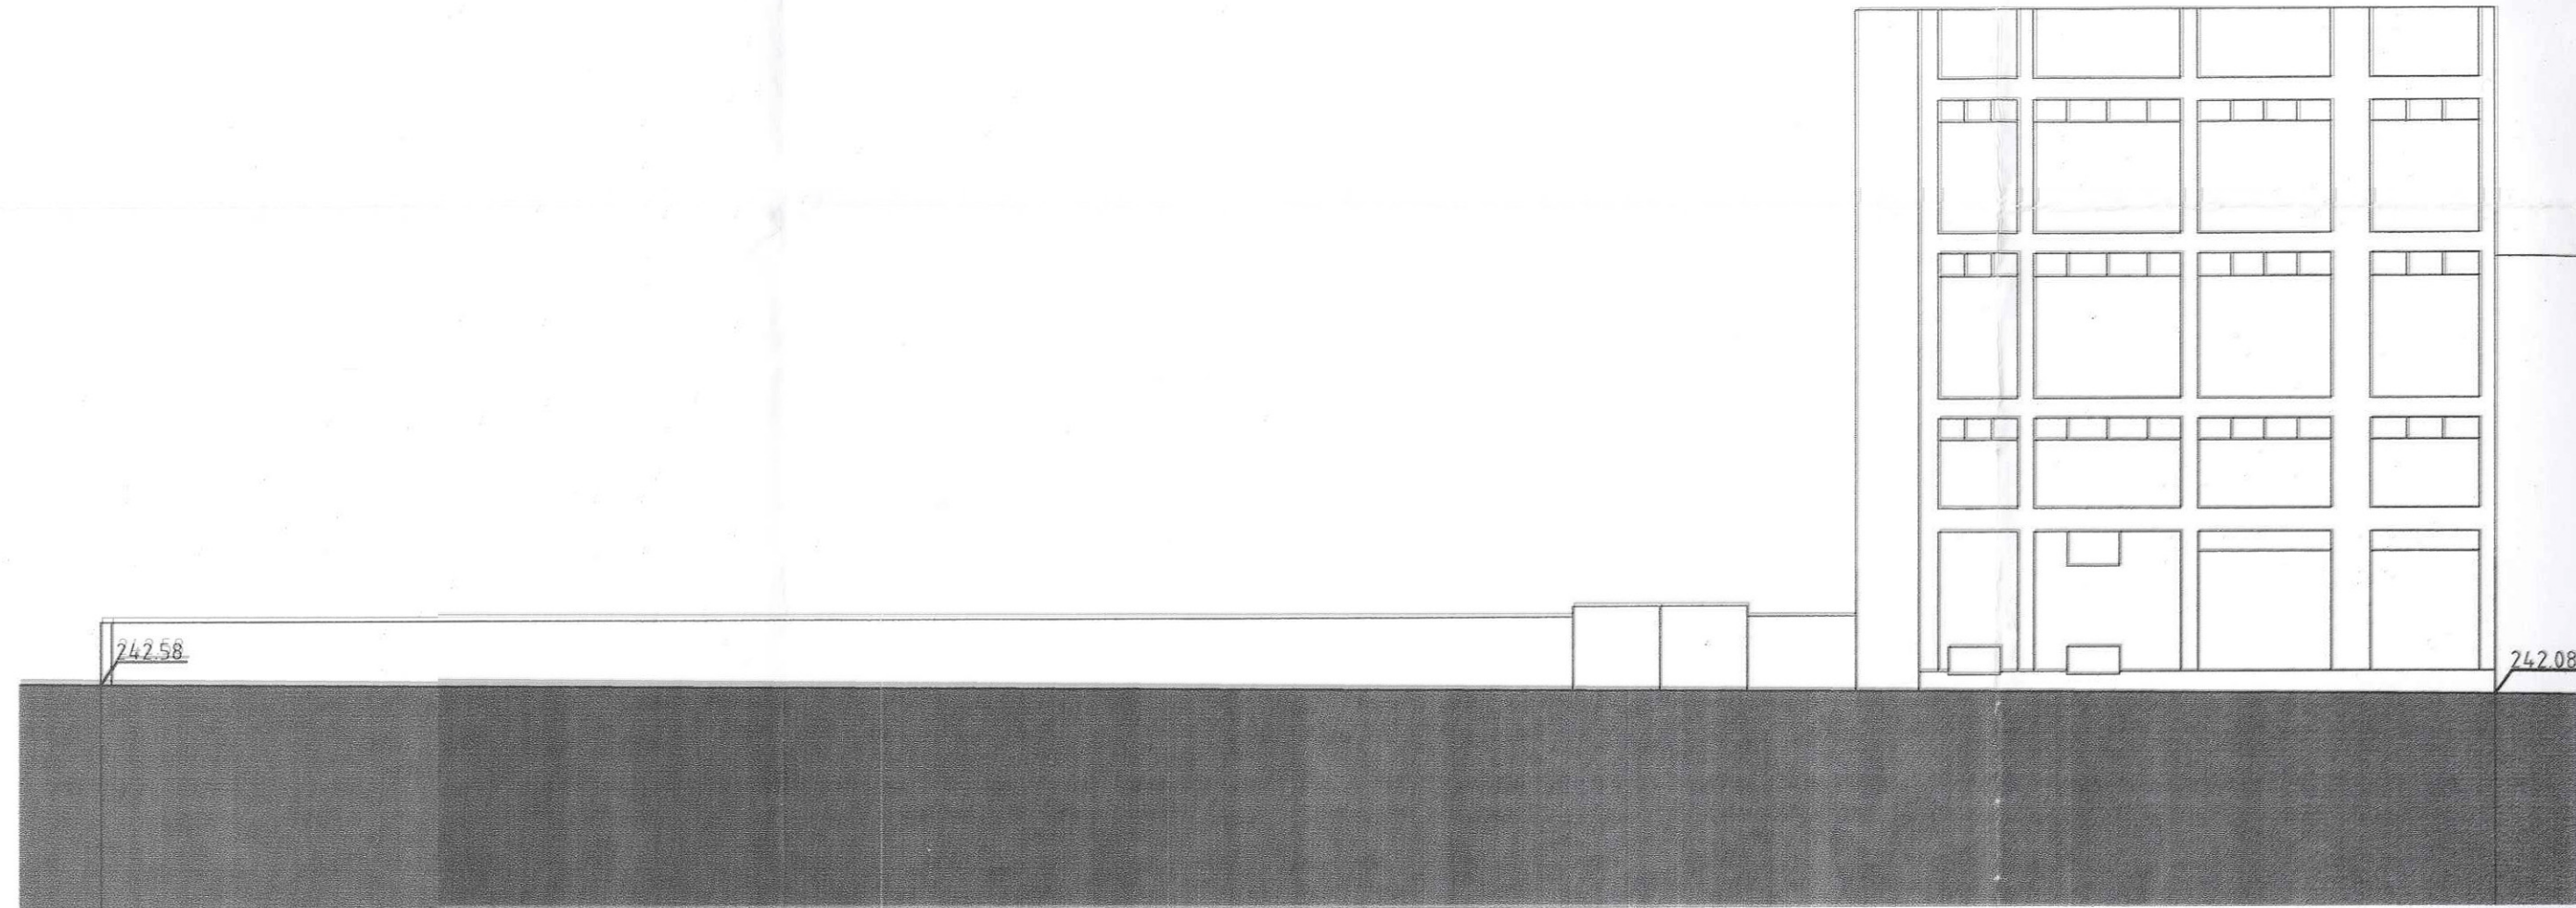


 APROVAT PROVISIONALMENT
 PER ACORD DE PLE EL
 18 MARÇ 2002

Ho certifico. El Secretari, *Accat.*

A

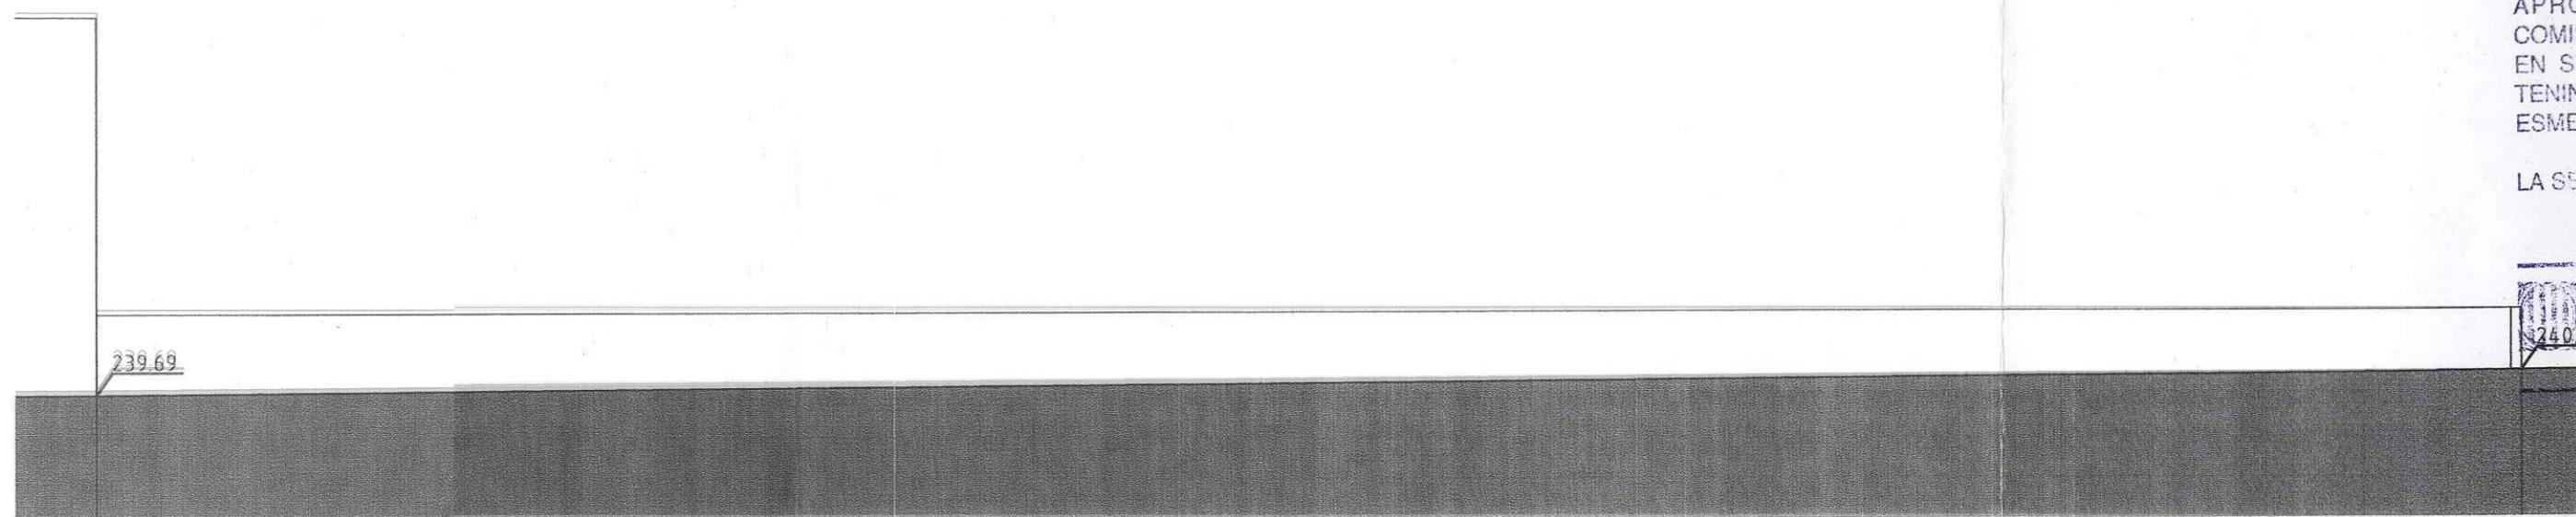


APROVAT DEFINITIVAMENT PER LA
 COMISSIÓ D'URBANISME DE BARCELONA
 EN SESSIÓ 18 JUNY 2002
 TENINT EN COMPTE LES DESCRIPCIONS
 ESMENTADES A L'ACORD


LA SECRETÀRIA


 Generalitat de Catalunya
 Departament de Política Territorial
 Obres Públiques
 Comissió d'Urbanisme de Barcelona

B

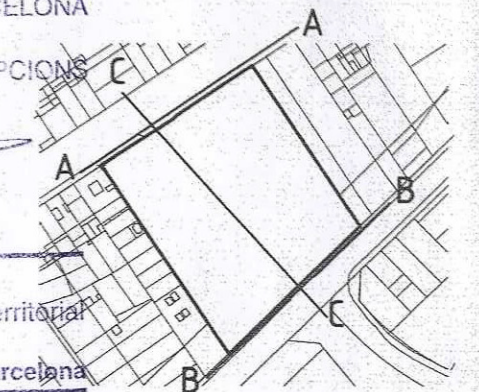

C/ ST. JOAN
 D'EN COLL

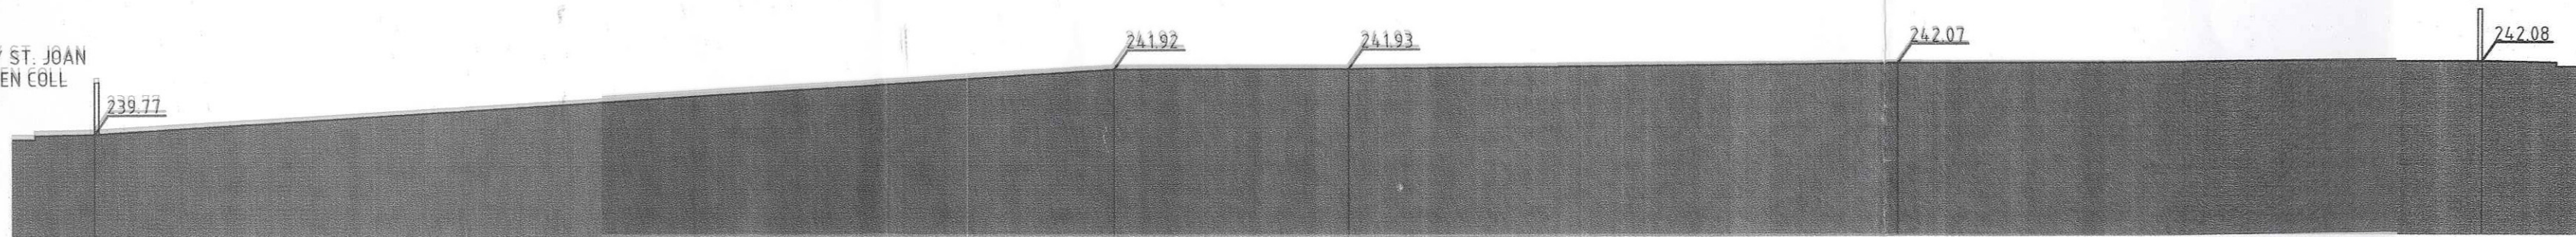

CTRA. DE VIC

C

APROVACIÓ PROVISIONAL
 PLA ESPECIAL "AUXILIAR TÈXIL MANRESANA, ATM"
 MANRESA Gener 2002

Promotor: JUNTA DE COMPENSACIÓ
 JOAN VIMA i SERRA. Arquitecte

SECCIONS. ESTAT ACTUAL

E: 1/200

5
 FULL 5 de 13

