



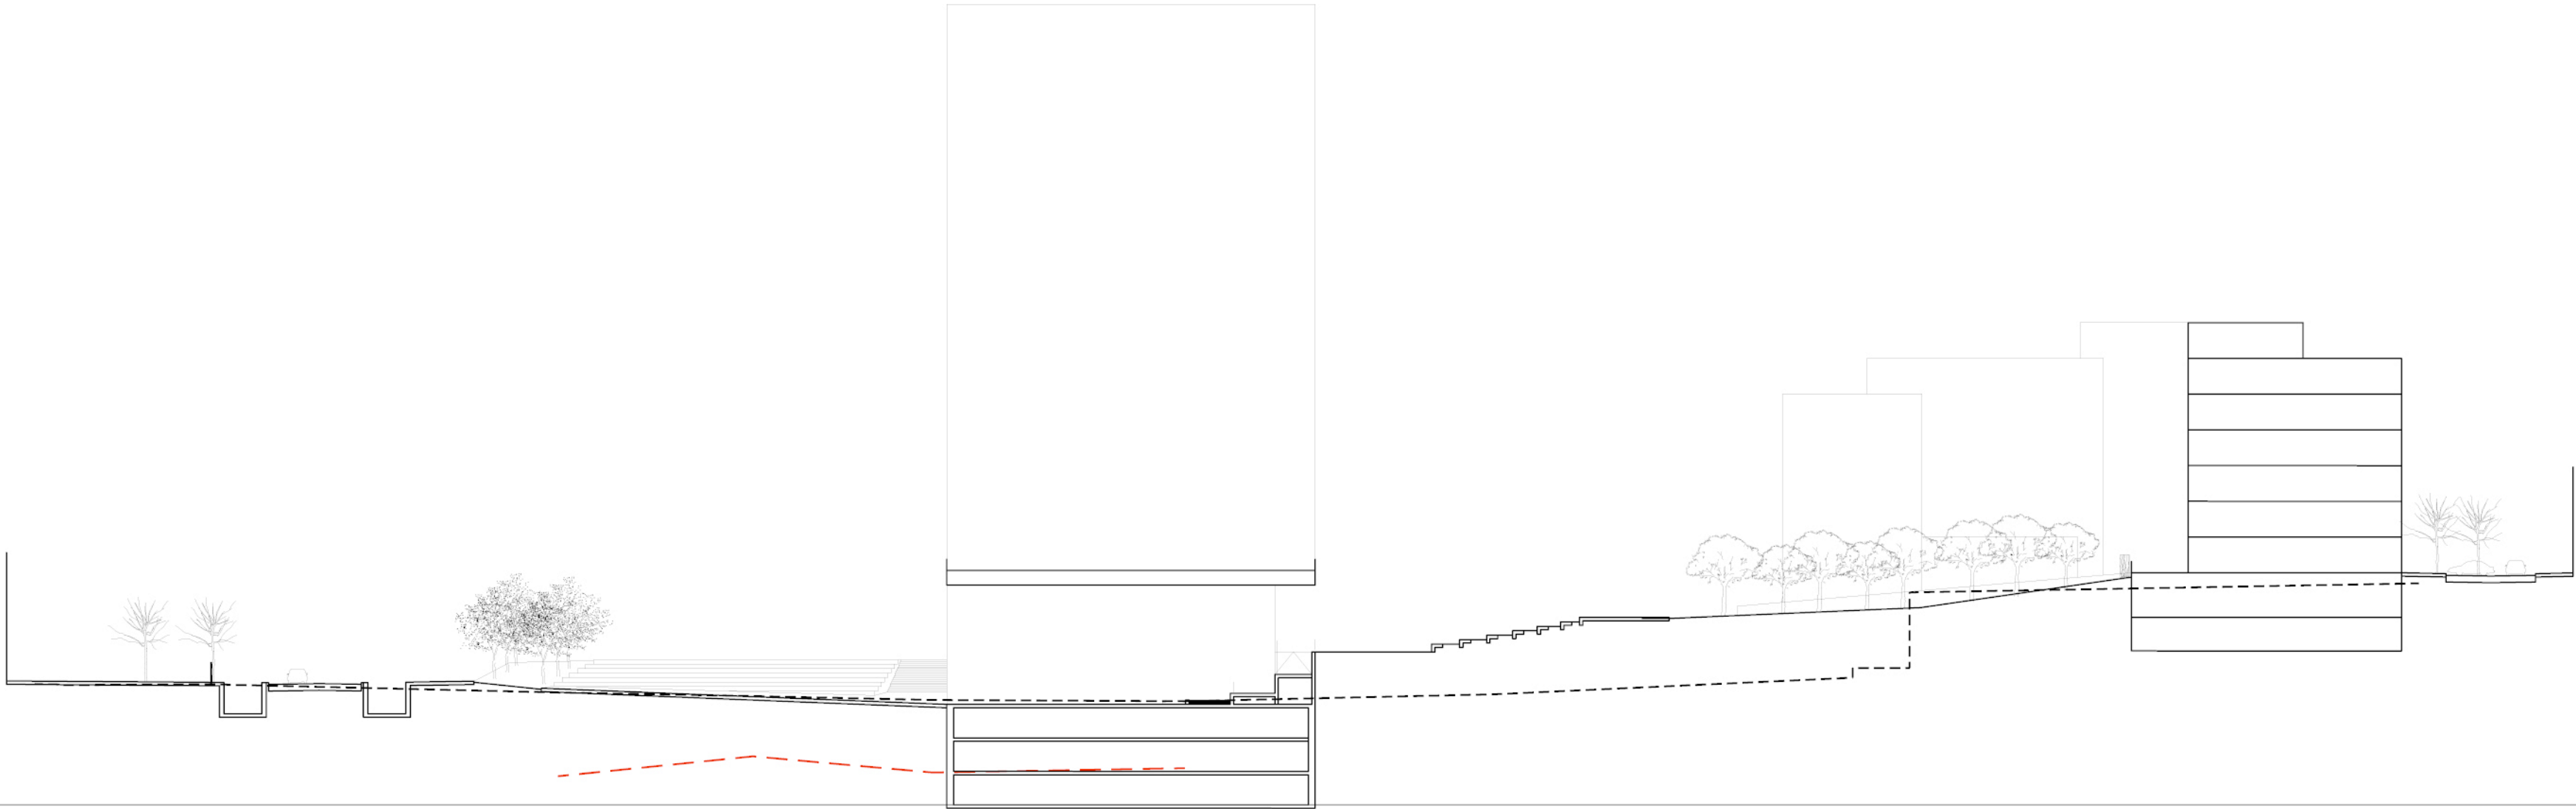

SECCIÓ TIPUS 1

	S-6	S-7	S-3	S-8	
PROJECTE	236.03	235.44	235.00	240.00	246.91
ESTAT ACTUAL	236.05	235.73	235.38	235.27	235.68
NIVELL ALTERACIÓ	228.55	230.33	228.88	229.27	
COTA FONAMENTACIÓ			226.88	226.88	

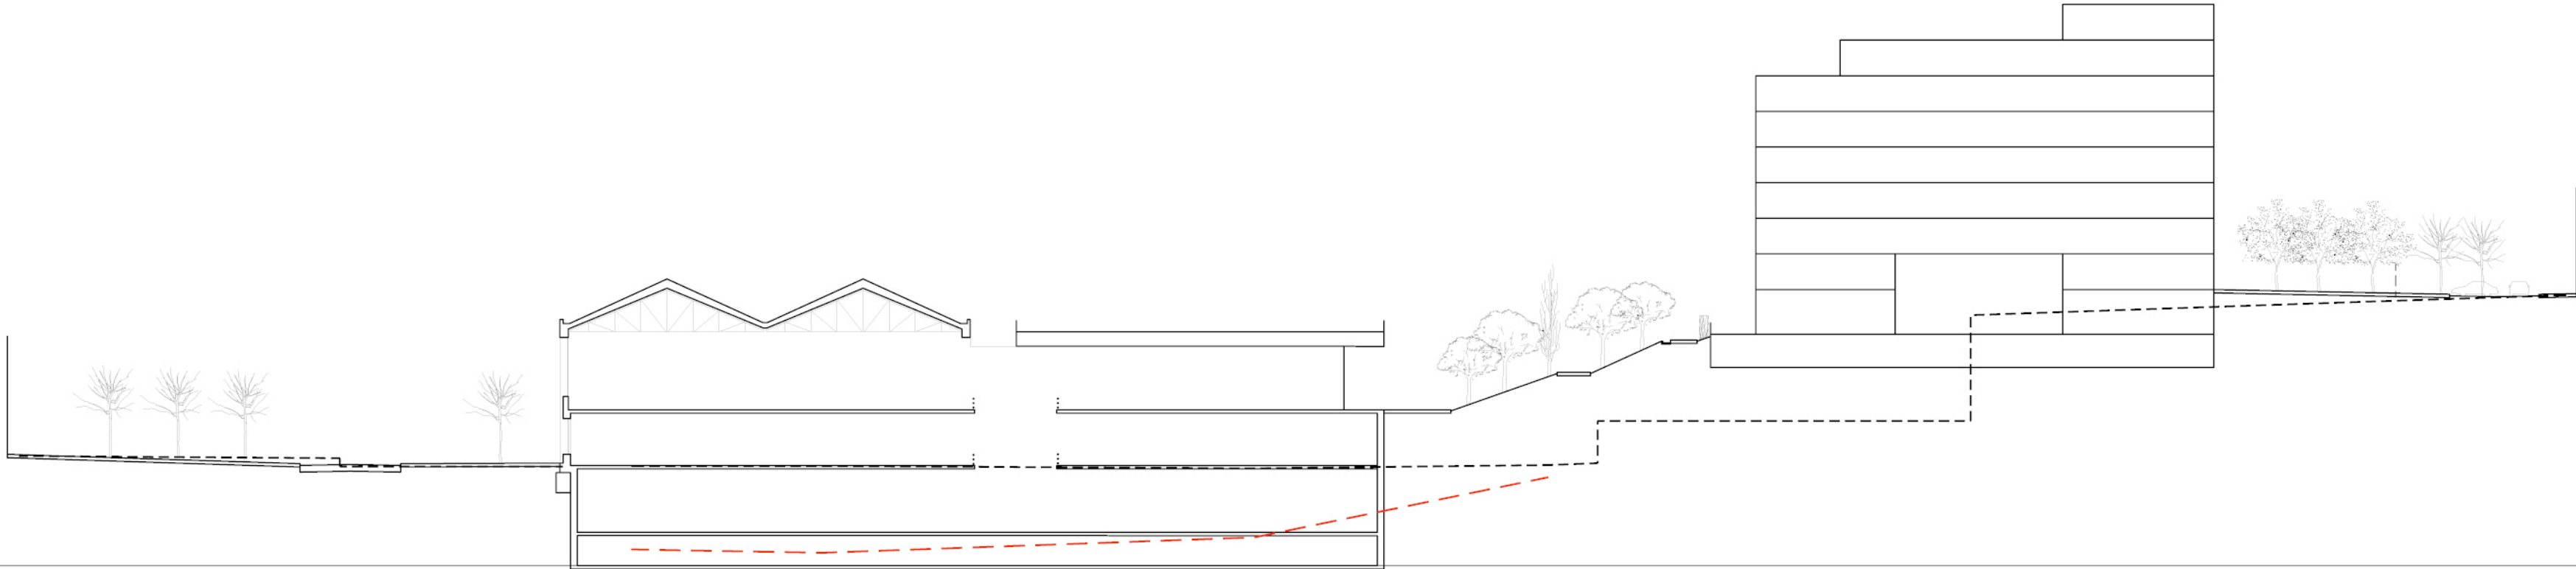

SECCIÓ TIPUS 2

	S-16	S-17	S-24	S-6'	
PROPOSTA	235.00	235.00	235.00	240.00	250.18
ESTAT ACTUAL	234.94	234.94	234.72	235.02	250.18
NIVELL ALTERACIÓ	227.44	227.14	228.52	233.92	
COTA FONAMENTACIÓ	226.88	226.88	226.88		

----- SECCIÓ TERRENY ACTUAL
----- COTA FONAMENTACIÓ

PLA ESPECIAL FABRICA NOVA. P.E.10

Sacresa TERRENOS PROMOCIÓ, S.L
RECICLATGE CASA VELLA, S.A

ENRIC BATLLE,arquitecte
JOAN ROIG,arquitecte
JORDI LUDEVID,arquitecte

PE - A2.2 ESTUDI GEOTÈCNIC. SECCIONS
OCTUBRE 2004