
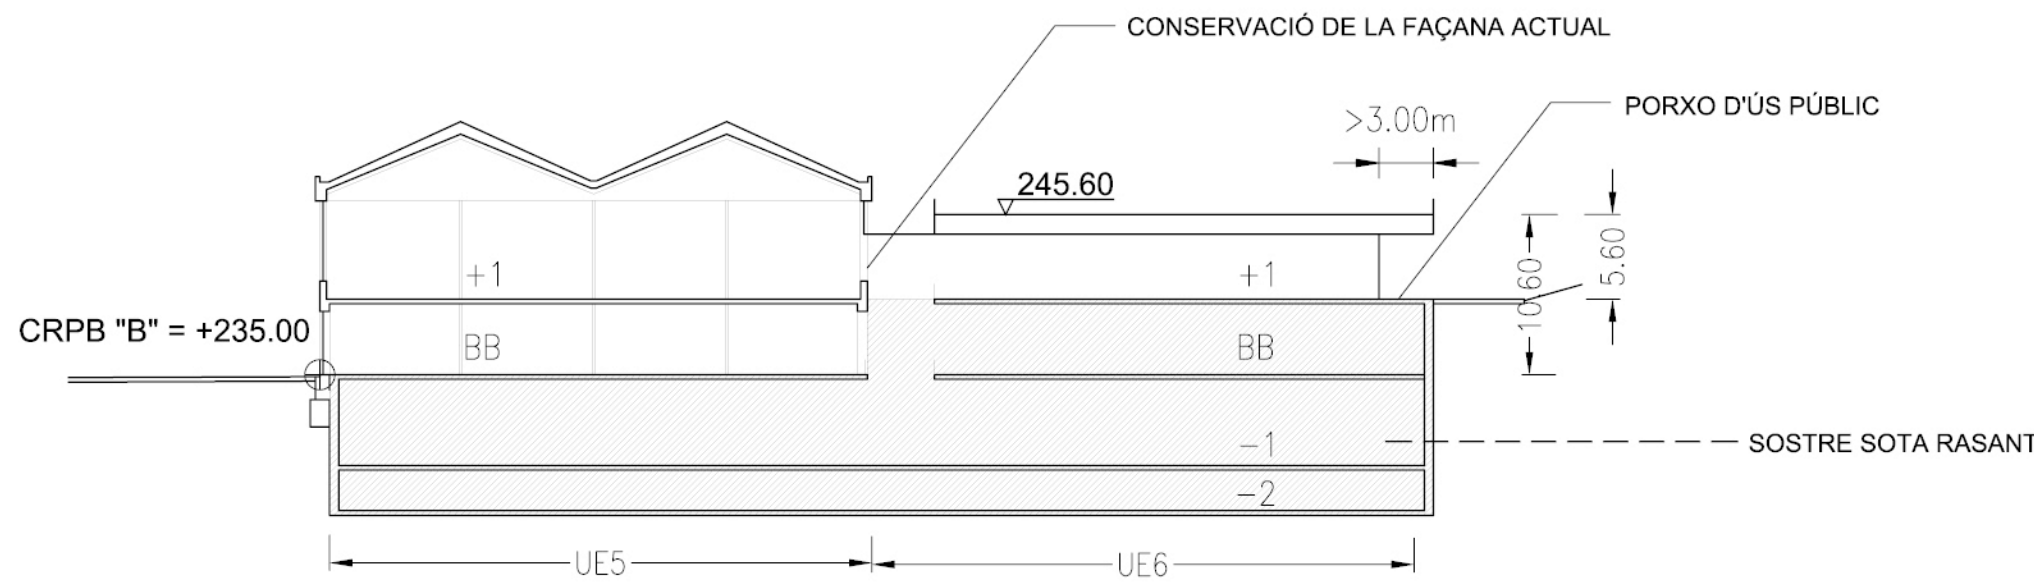


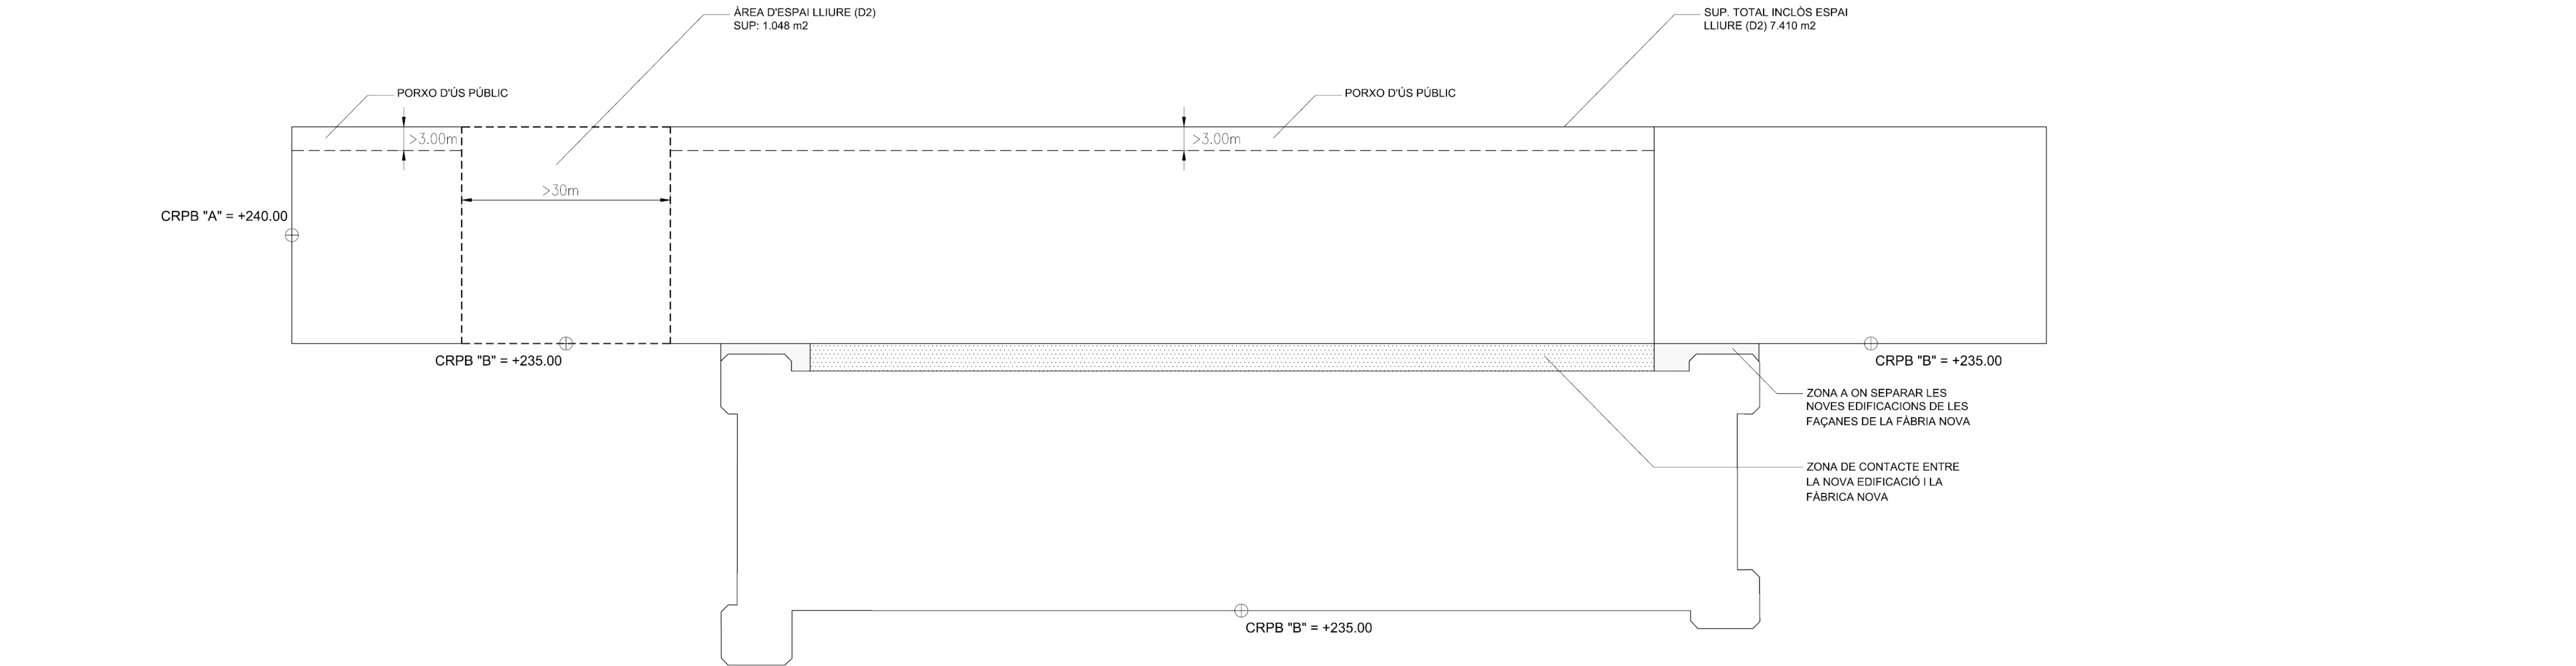

PLA ESPECIAL FABRICA NOVA. P.E.10

Sacresa TERRENOS PROMOCIÓ, S.L.
RECICLATGE CASA VELLA, S.A.

ENRIC BATLLE,arquitecte
JOAN ROIG,arquitecte
JORDI LUDEVID,arquitecte
PE-21 ORDENACIÓ DE L'EDIFICACIÓ
UE6 - EDIFICI ANNEX A LA FÀBRICA I TORRE
OCTUBRE 2004
DN-A3 E:1/1.000
DN-A1 E:1/500

BATLLE I ROIG ARQUITECTES
PROVENÇA 355 5è 1a 08037 BARCELONA T-93 4573884 F-93 4591224 br@menta.net