
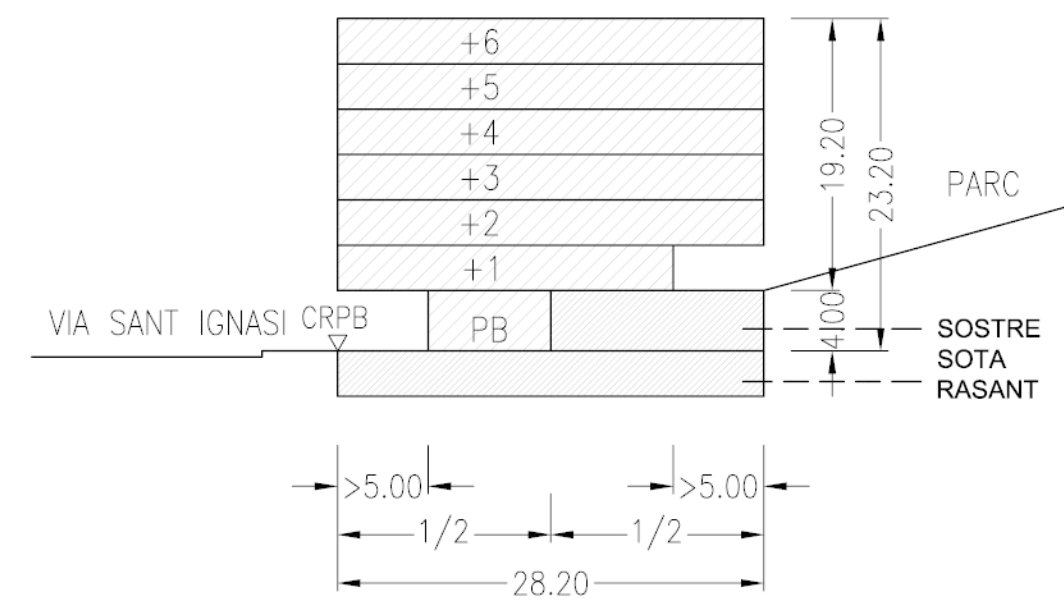
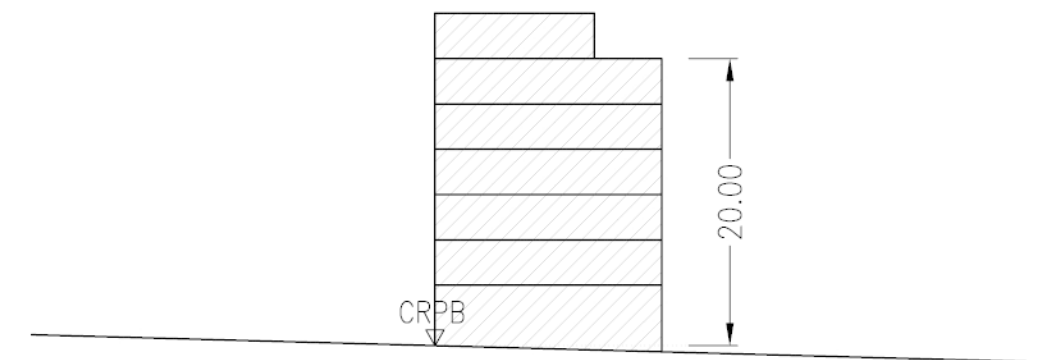


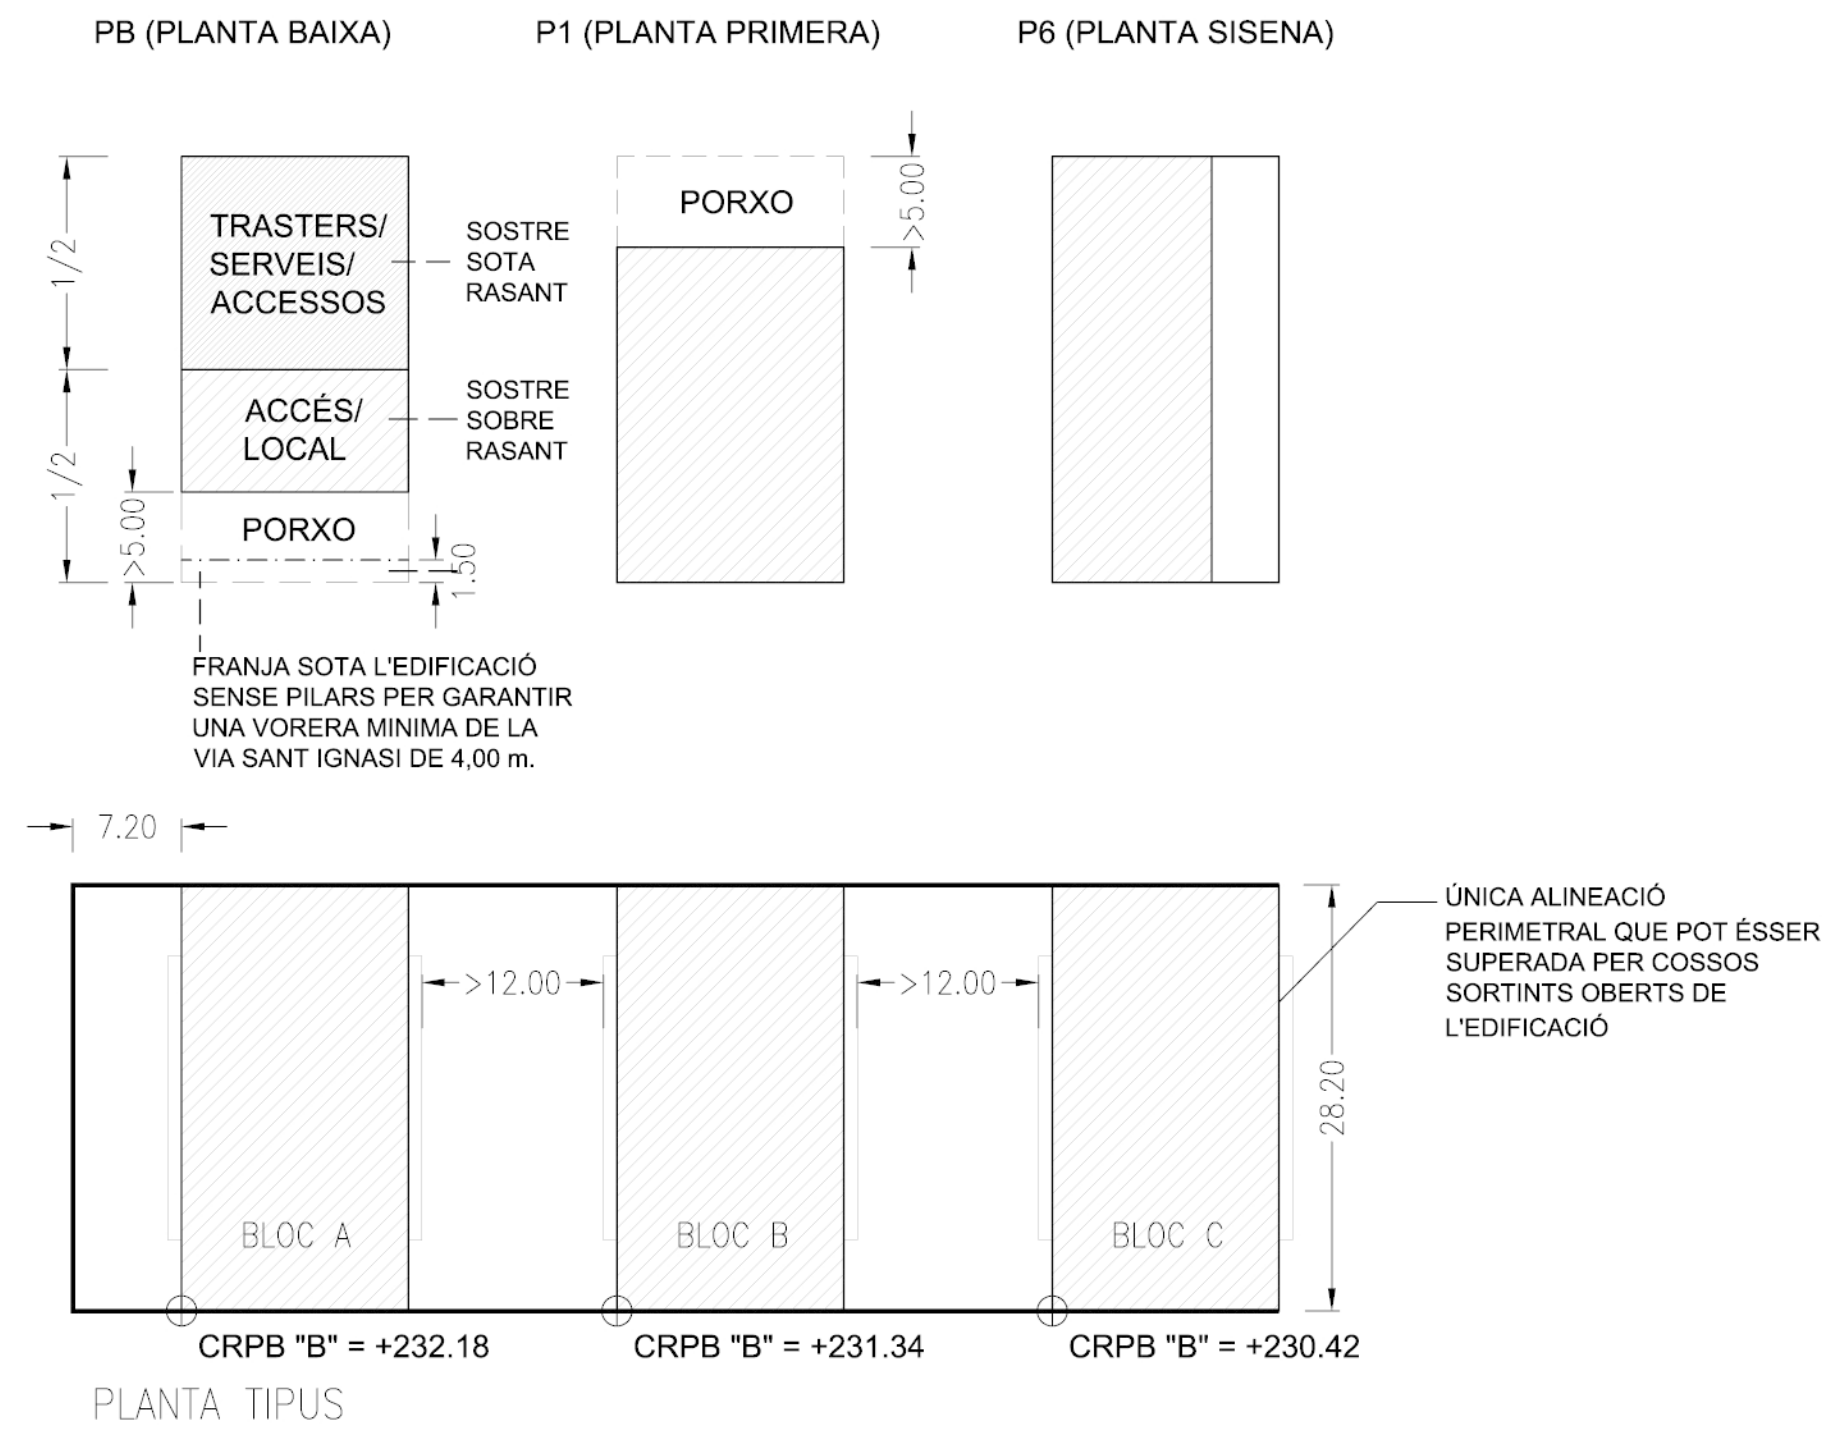

PLA ESPECIAL FABRICA NOVA. P.E.10

Sacresa TERRENOS PROMOCIÓ, S.L

RECICLATGE CASA VELLA, S.A

ENRIC BATLLE,arquitecte
JOAN ROIG,arquitecte
JORDI LUDEVID,arquitecte

PE-20 ORDENACIÓ DE L'EDIFICACIÓ
UE4 - EDIFICI D'HABITATGES EN RÈGIM PROTEGIT
OCTUBRE 2004

DIN-A3 E:1/1.000
DIN-A2 E:1/500

BATLLE I ROIG ARQUITECTES

PROVENÇA 355 5è 1a 08037 BARCELONA

T-93 4579884 F-93 4591224

bir@menta.net