




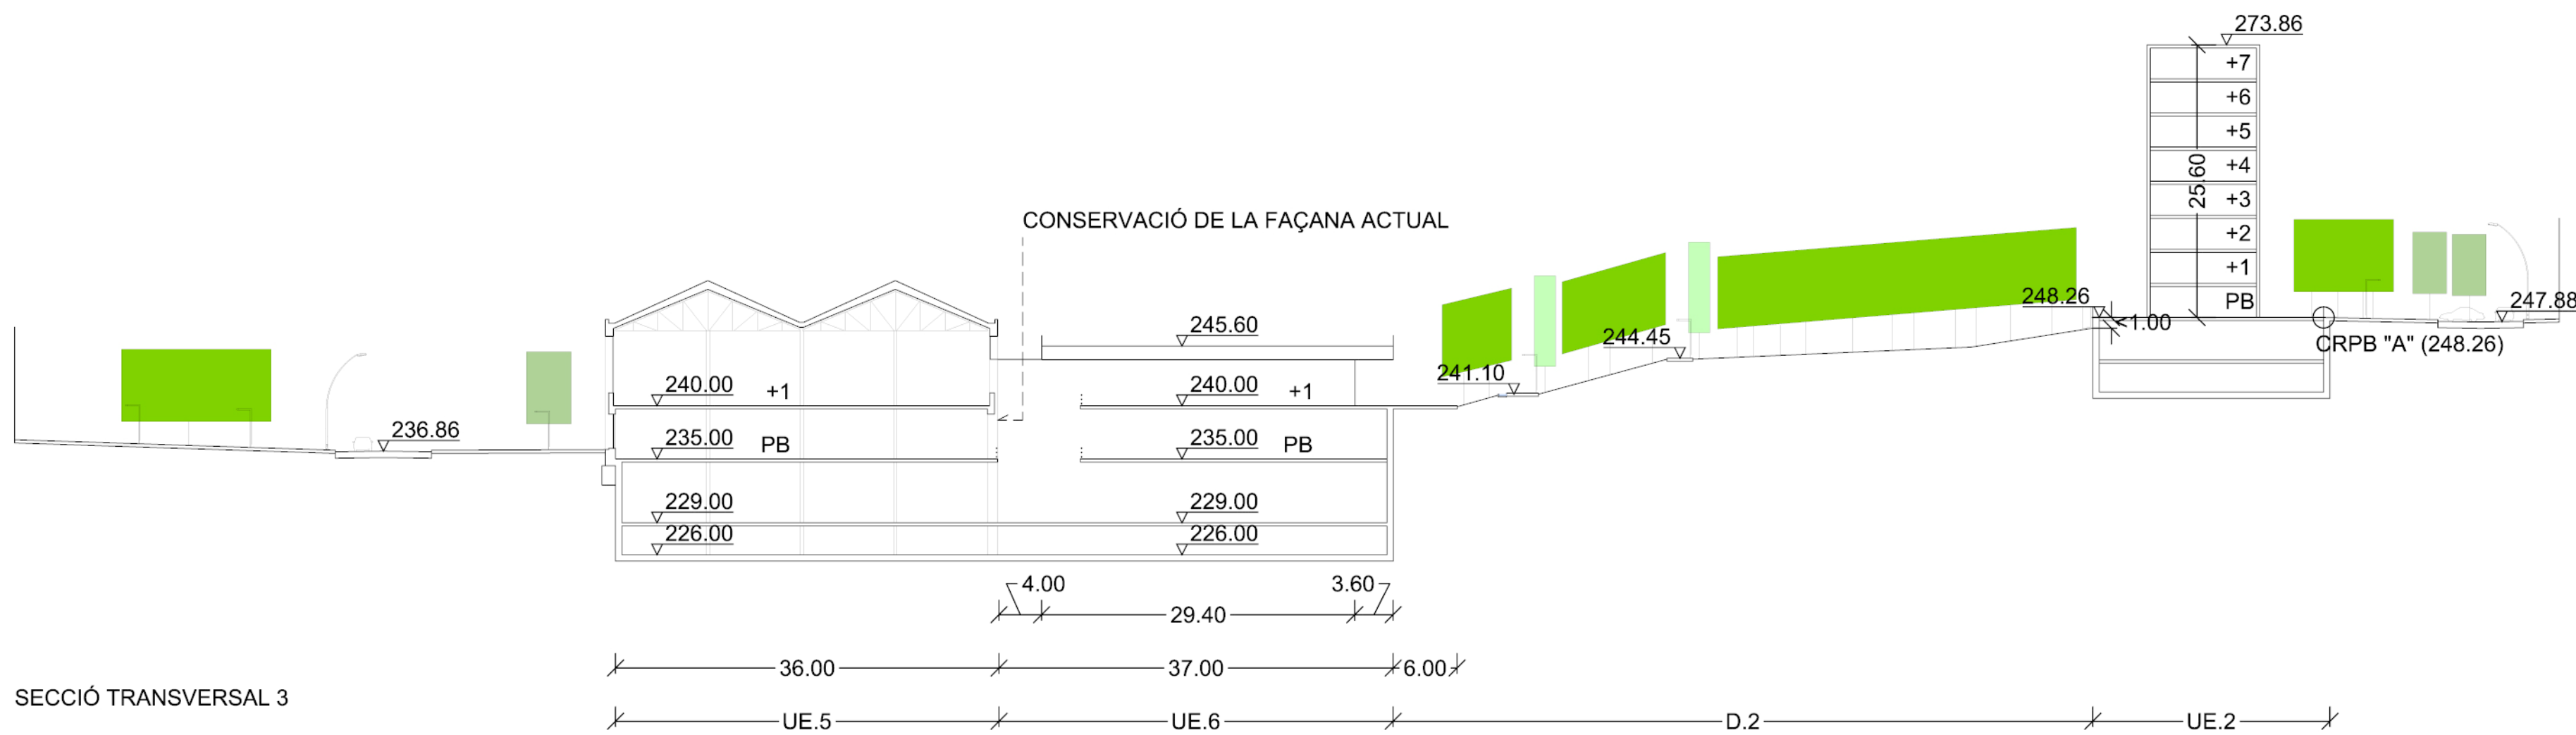

SECCIÓ TRANSVERSAL 3

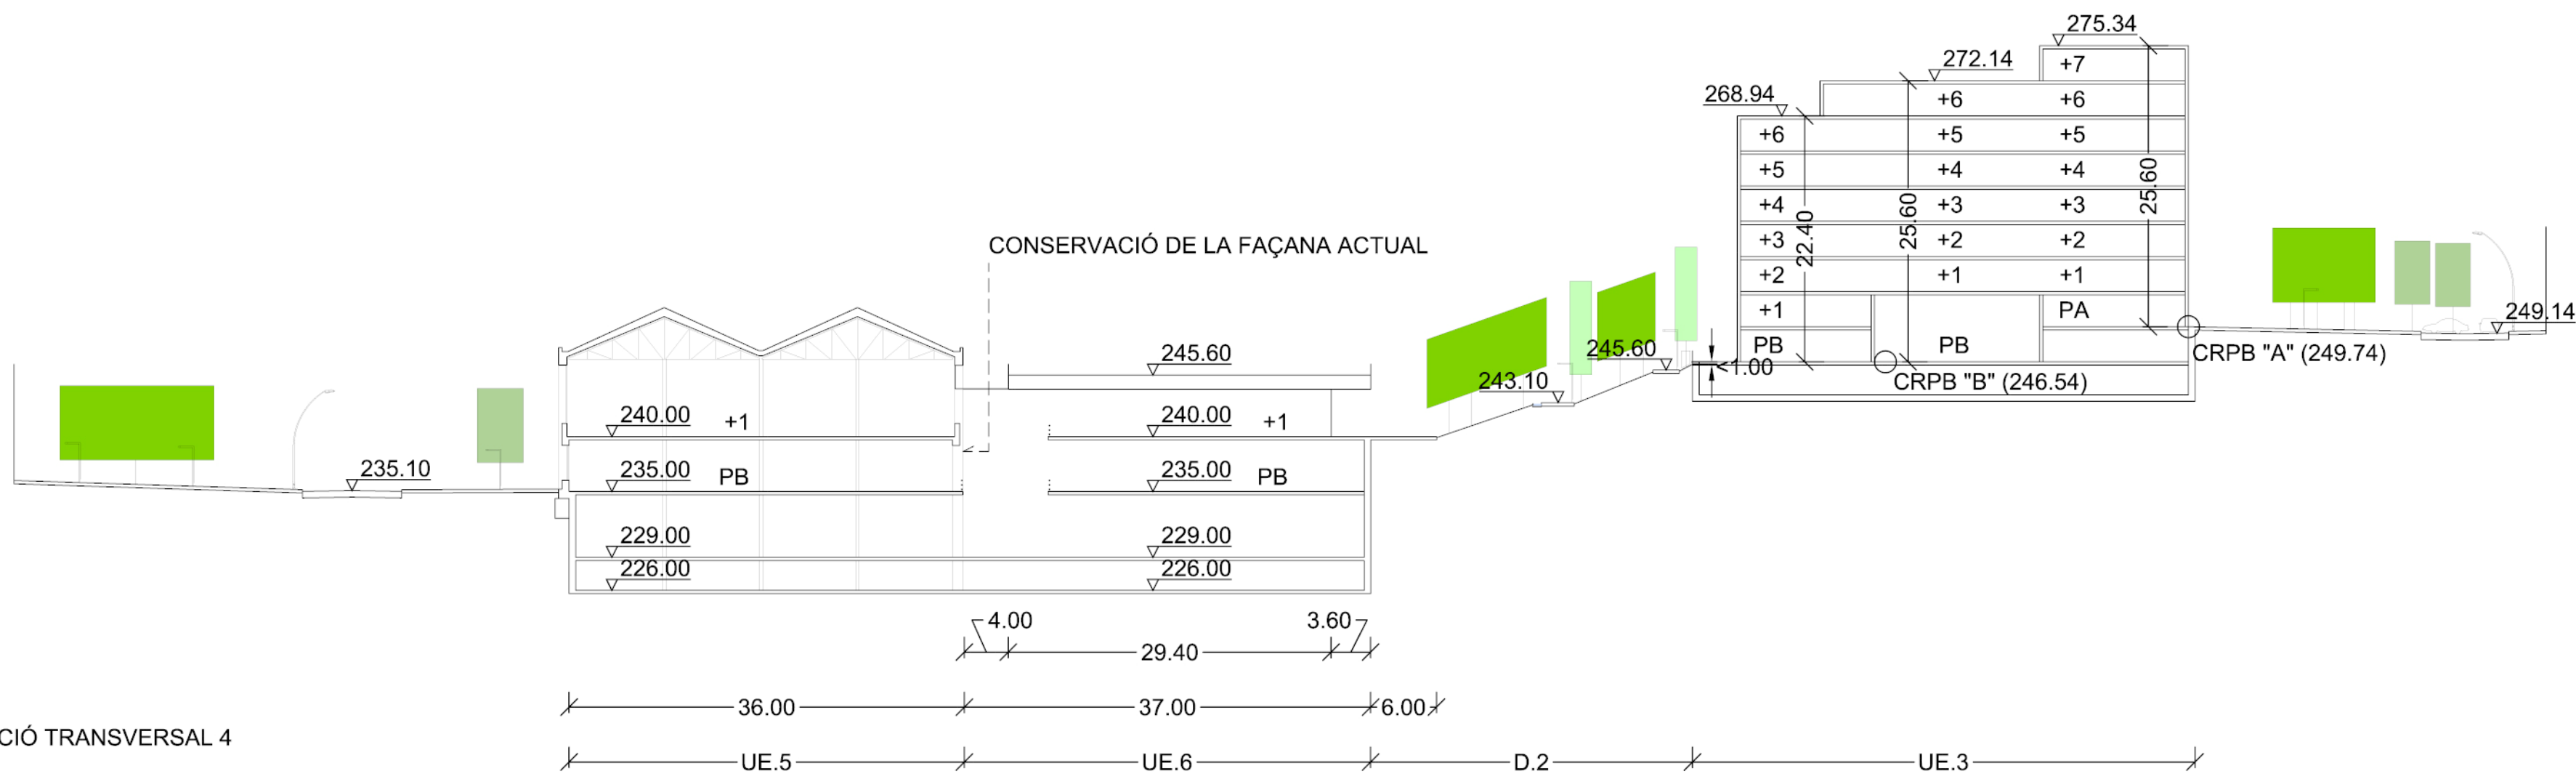

SECCIÓ TRANSVERSAL 4

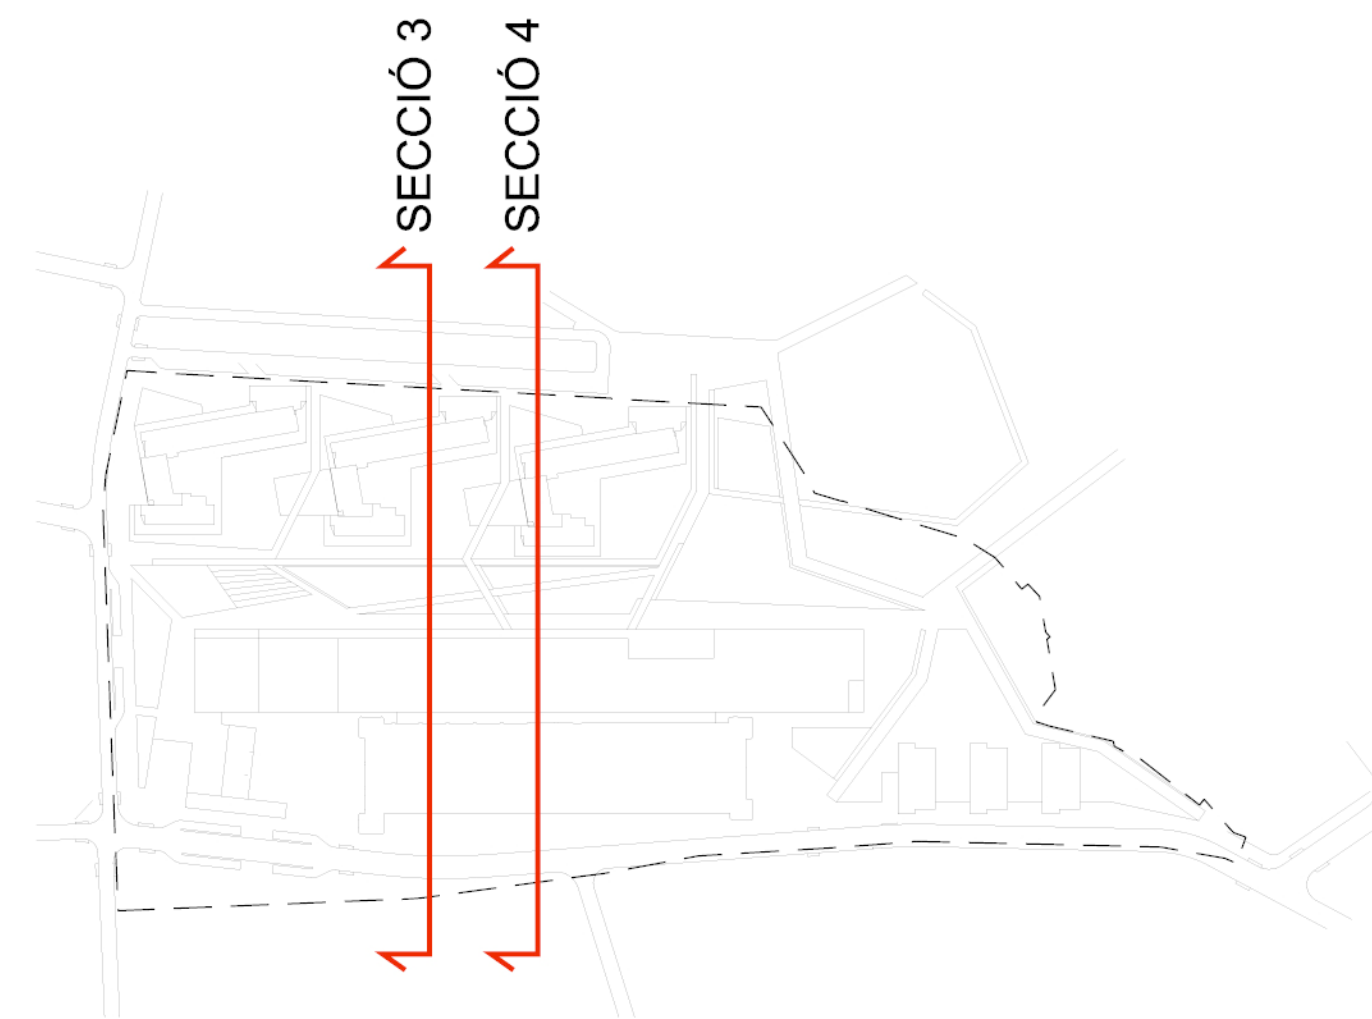

PLA ESPECIAL FABRICA NOVA. P.E.10

Sacresa TERRENOS PROMOCIÓ, S.L.
RECICLATGE CASA VELLA, S.A.

ENRIC BATLLE,arquitecte
JOAN ROIG,arquitecte
JORDI LUDEVID,arquitecte

PE-15.2 SECCIONS GENERALS

OCTUBRE 2004

DIN A3 E:1/1000
DIN A1 E:1/500