




ALÇAT 1. CARRER DE BERTRAN SERRA I VIA DE SANT IGNASI

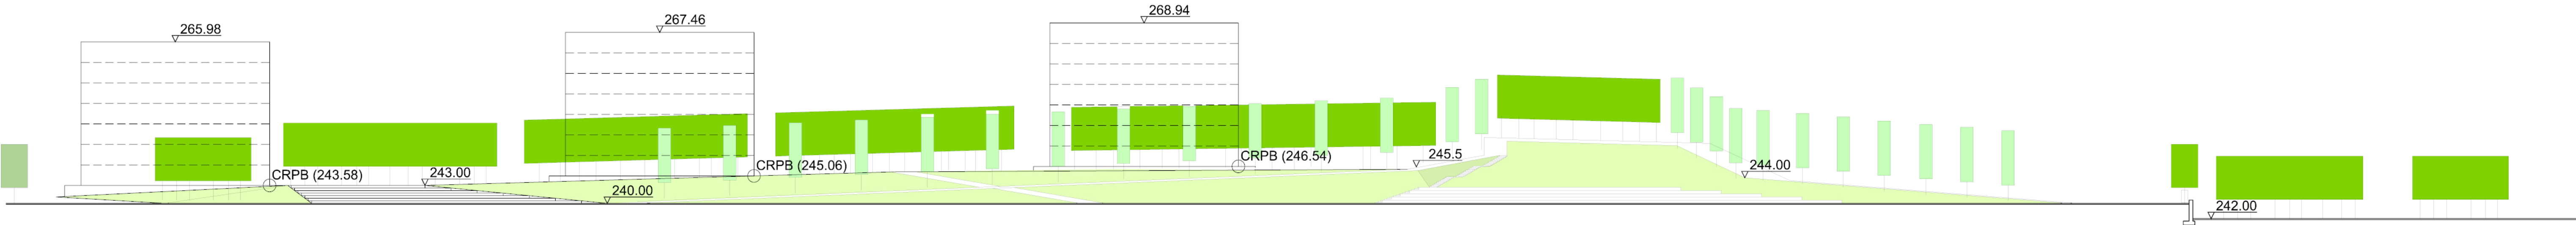


ALÇAT 2. PASSEIG COTA +240,00

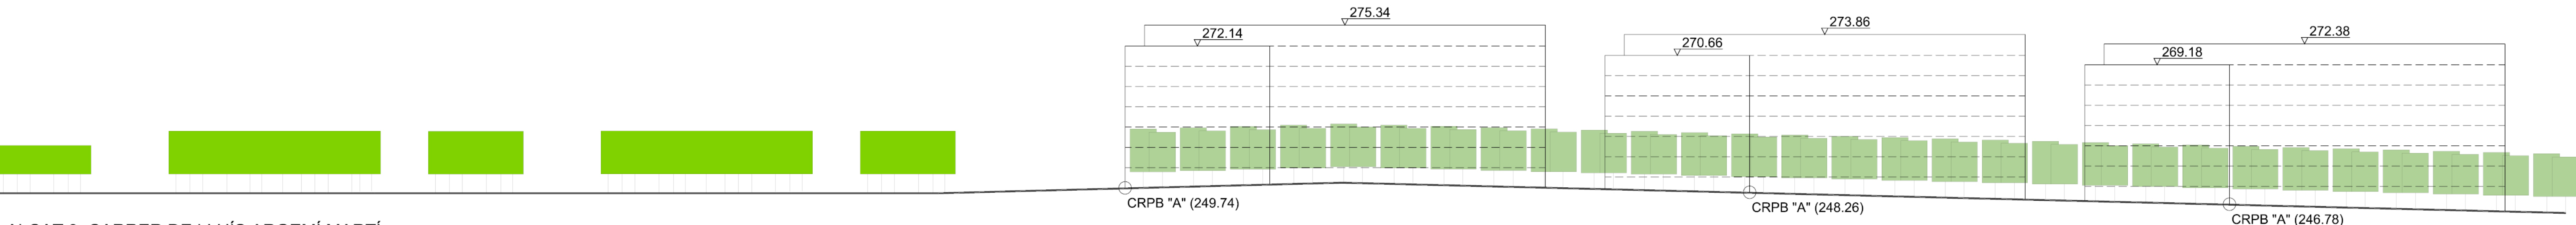

ALÇAT 3. CARRER DE LLUÍS ARGEMÍ MARTÍ

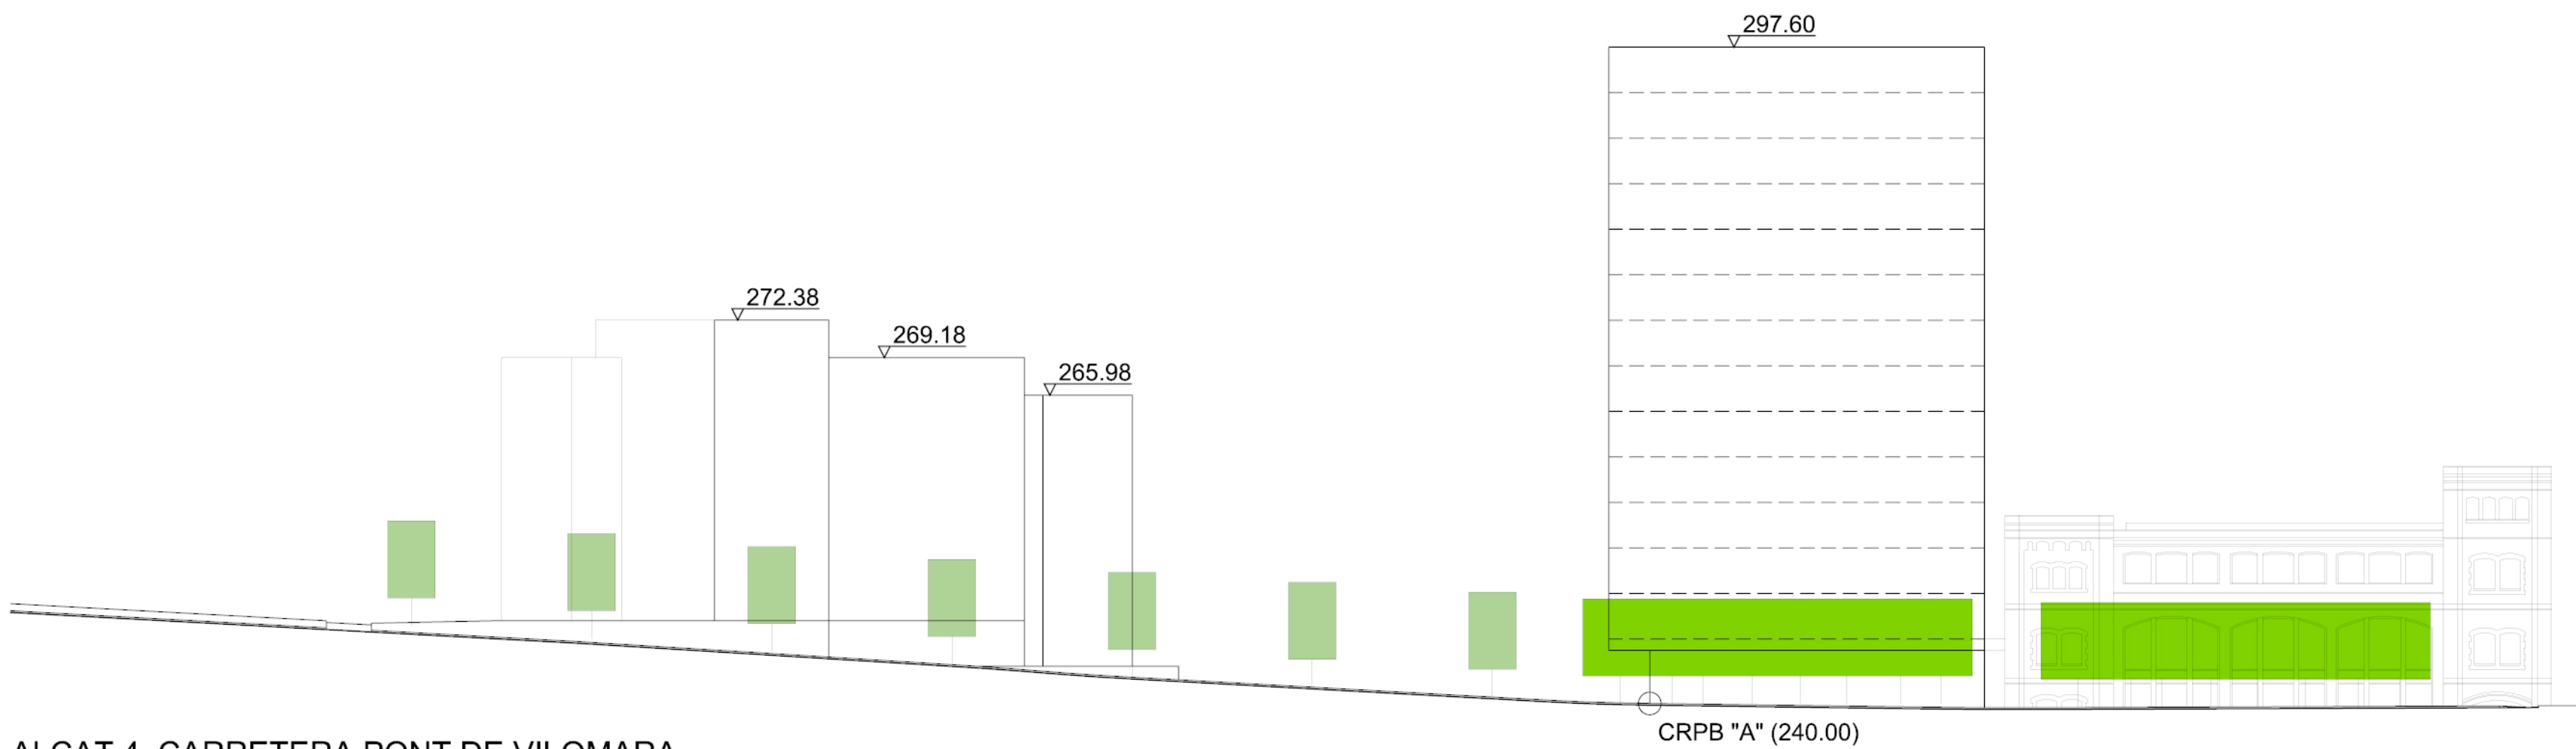

ALÇAT 4. CARRETERA PONT DE VILOMARA

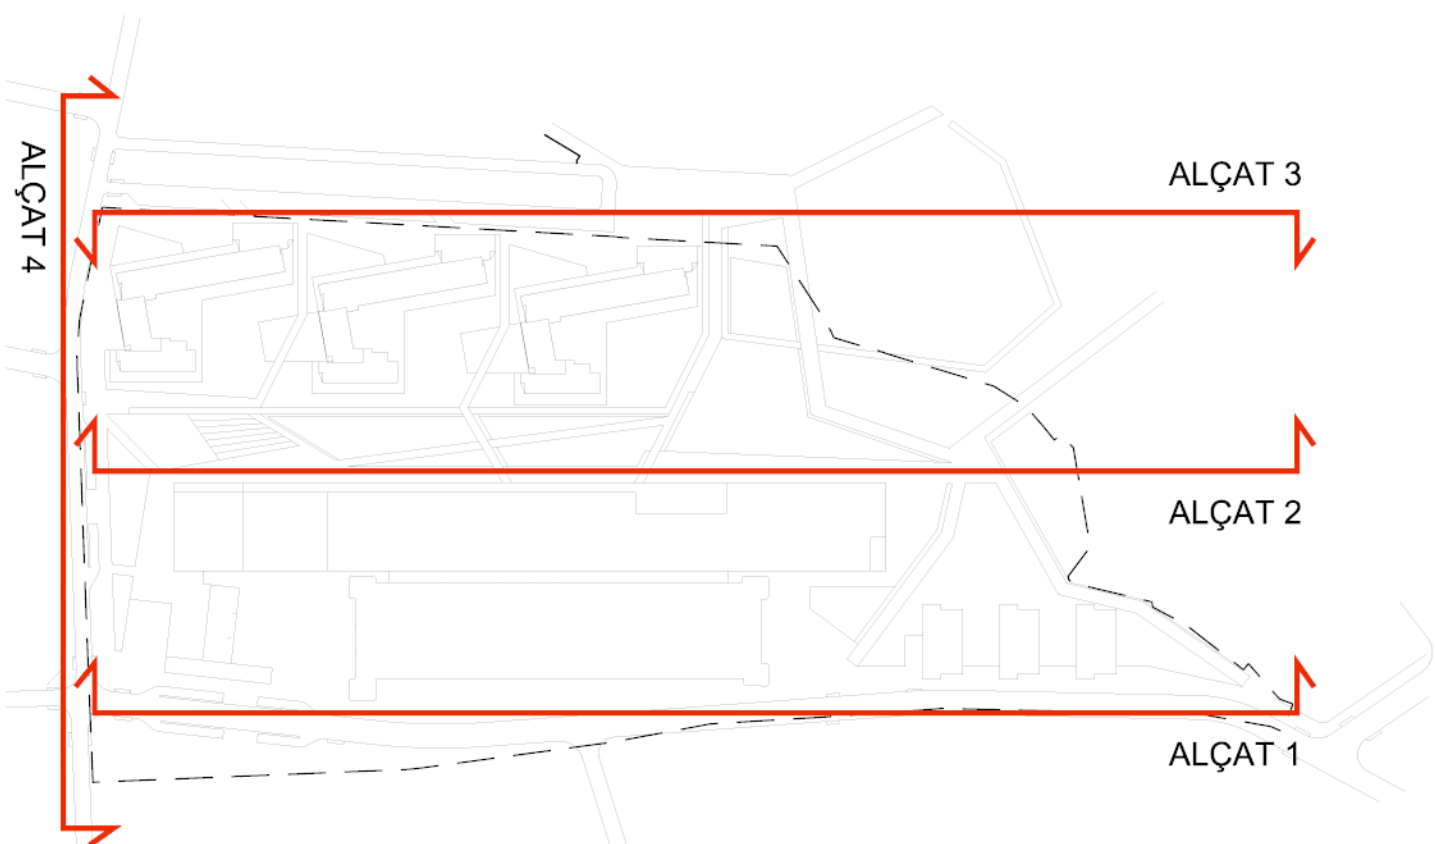

PLA ESPECIAL FABRICA NOVA. P.E.10

Sacresa TERRENOS PROMOCIÓN, S.L.
RECICLATGE CASA VELLA, S.A

ENRIC BATLLE,arquitecte
JOAN ROIG,arquitecte
JORDI LUDEVID,arquitecte

PE-14 ALÇATS GENERALS
OCTUBRE 2004

D/N-A3 E:1/1.000
D/N-A1 E:1/500

BATLLE I ROIG ARQUITECTES

PROVENÇA 355 5è 1a 08037 BARCELONA

T-93 4579884 F-93 4591224

bir@menta.net