


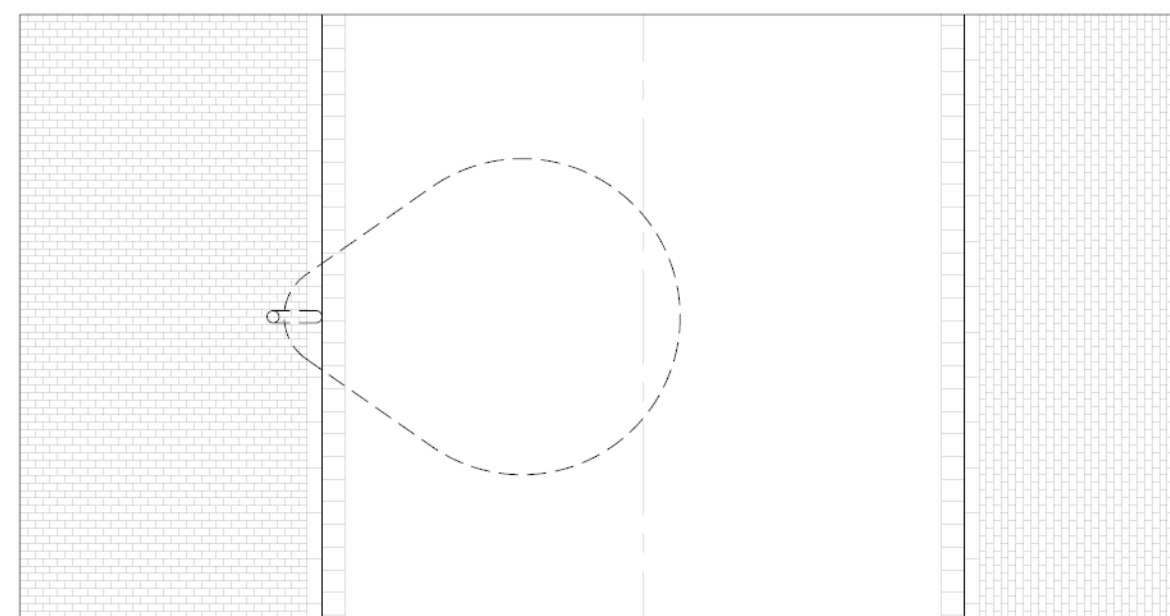
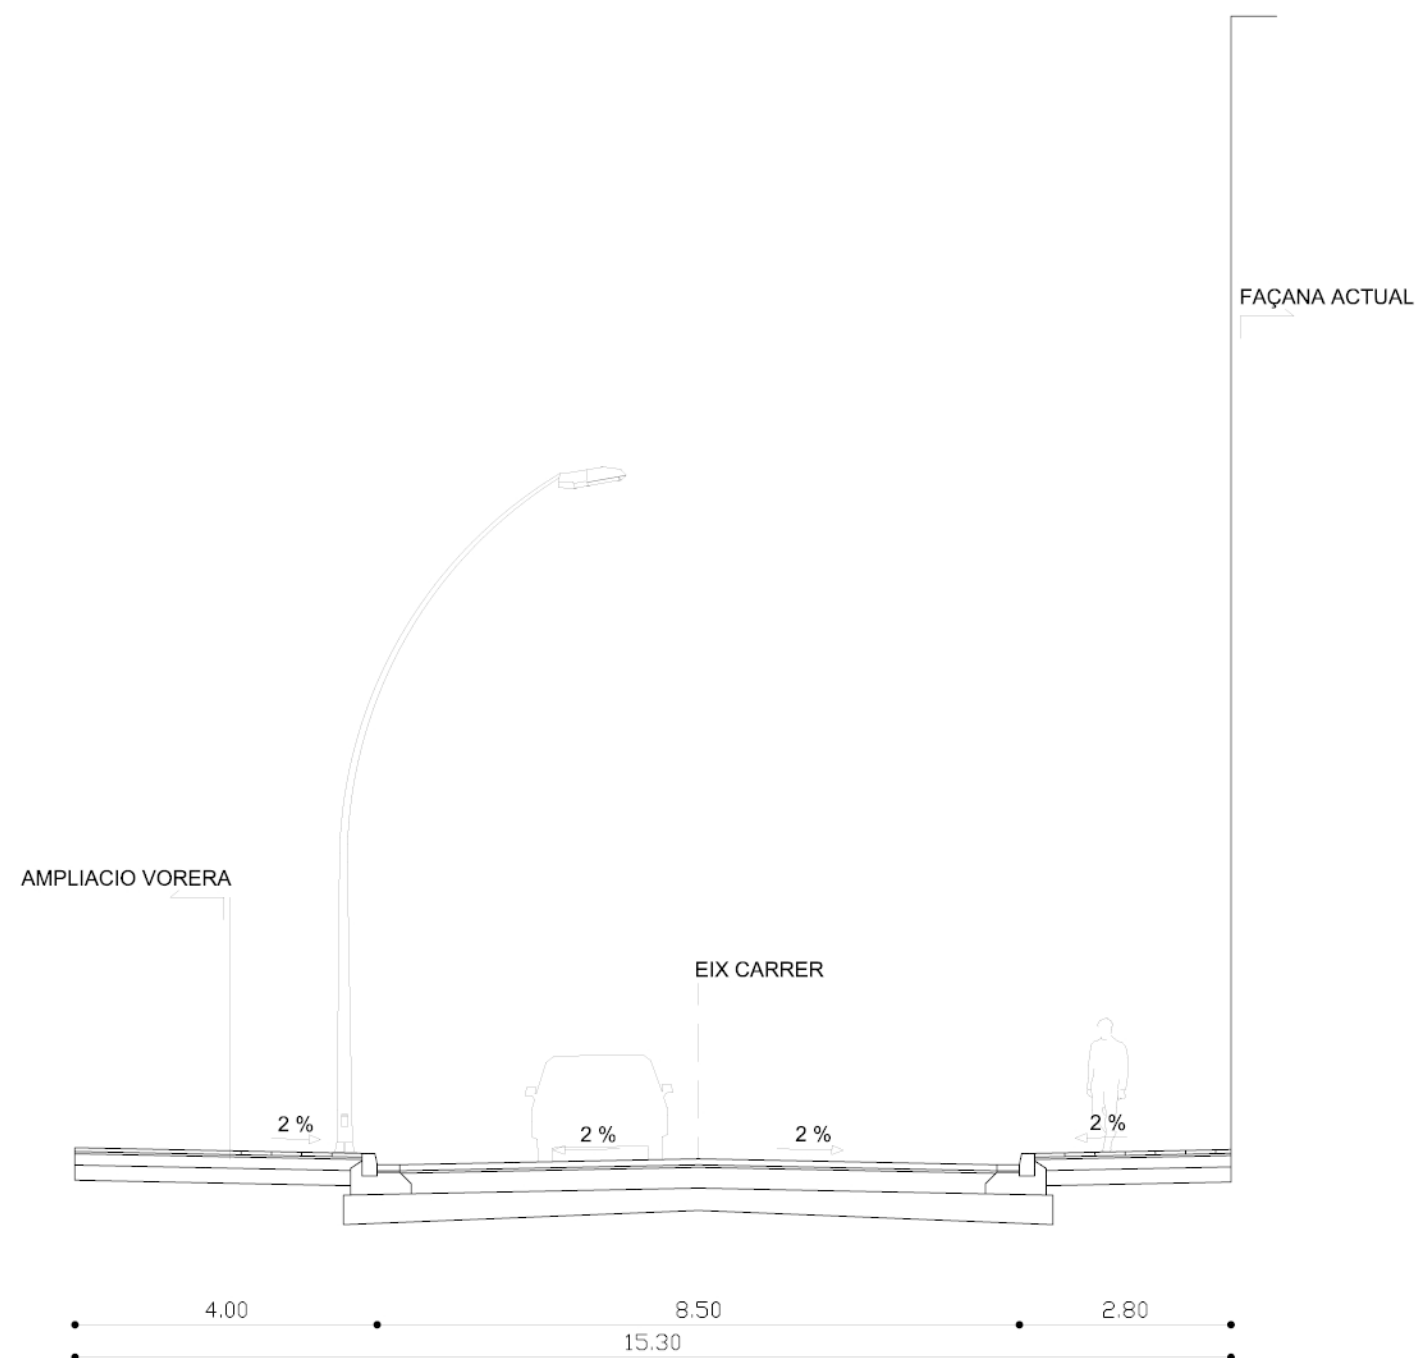


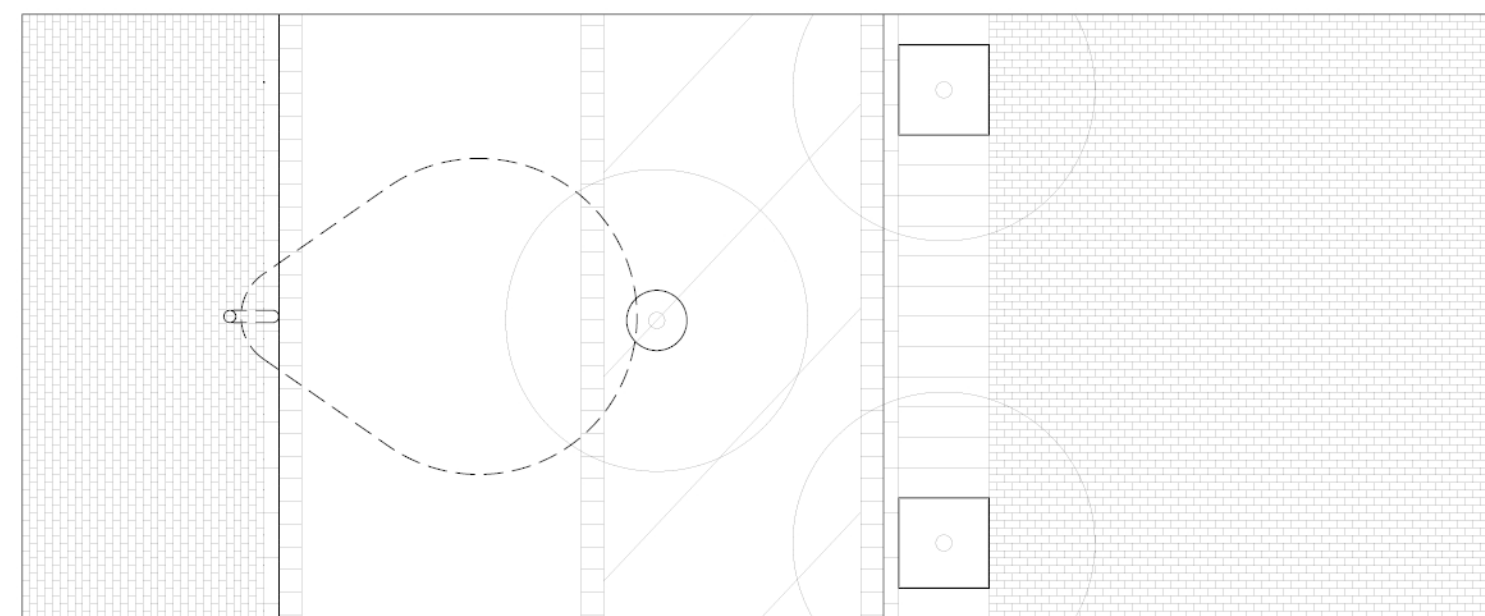

SECCIÓ TIPUS 6 (CARRER DE VILADORDIS)

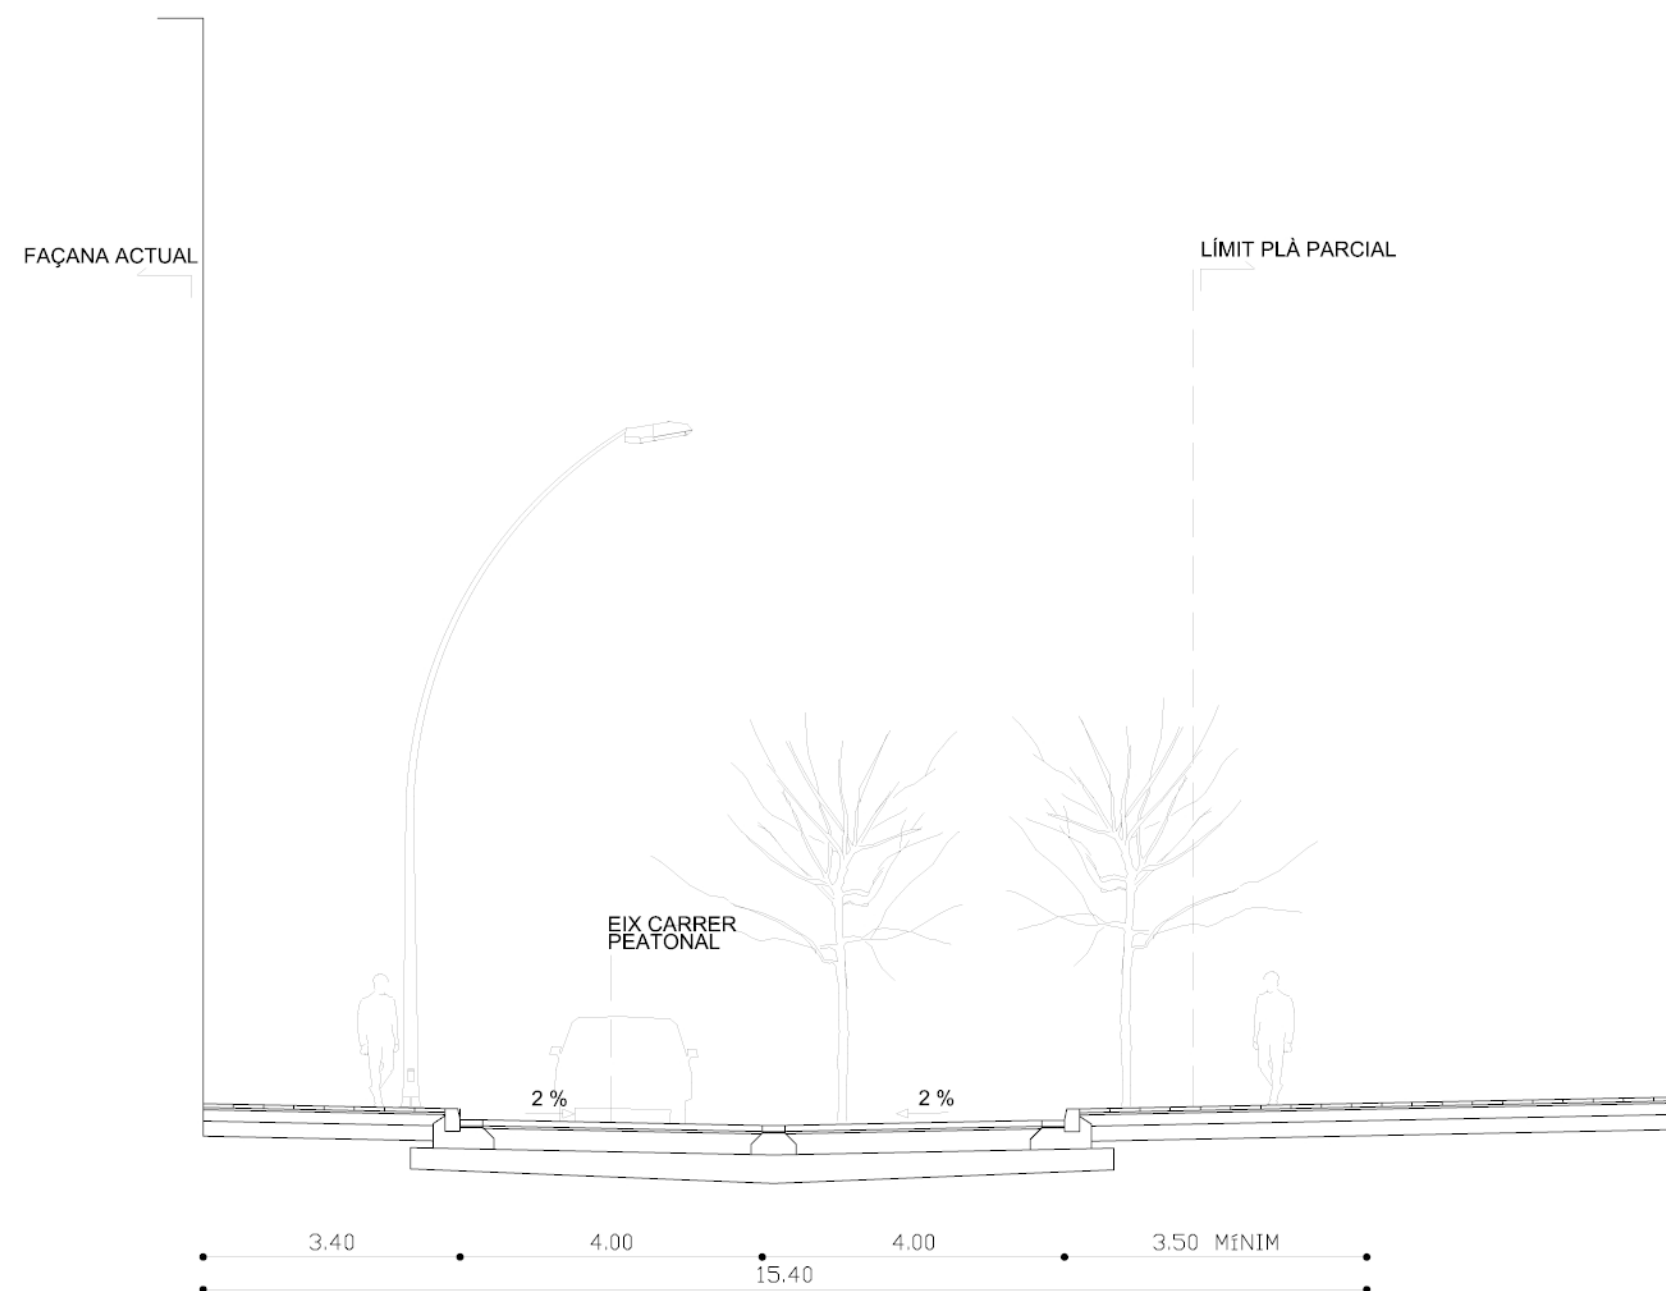

SECCIÓ TIPUS 7 (CARRER LLUIS ARGEMI MARTI)

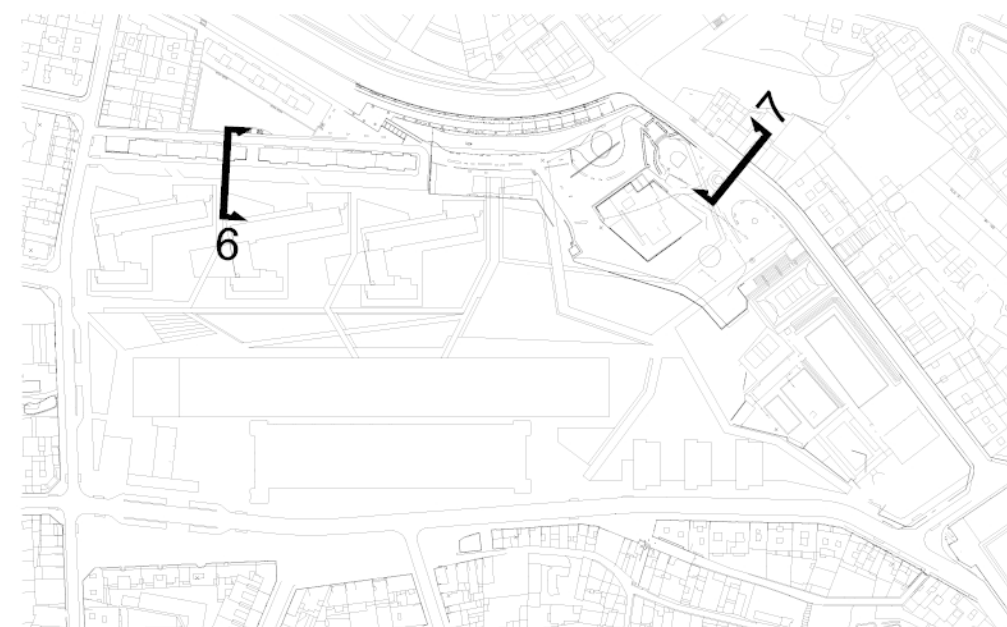

PLA ESPECIAL FABRICA NOVA. P.E.10

Sacresa TERRENOS PROMOCIÓ, S.L

RECICLATGE CASA VELLA, S.A

ENRIC BATLLE,arquitecte
JOAN ROIG,arquitecte
JORDI LUDEVID,arquitecte

PE-13.3 PROPOSTA D'ORDENACIÓ.
SECCIONS TRANSVERSALS TIPUS
OCTUBRE 2004

DIN-A2 E:1/100

BATLLE I ROIG ARQUITECTES

PROVENÇA 355 5è 1a 08037 BARCELONA

T-93 4579884 F-93 4591224

bir@menta.net