


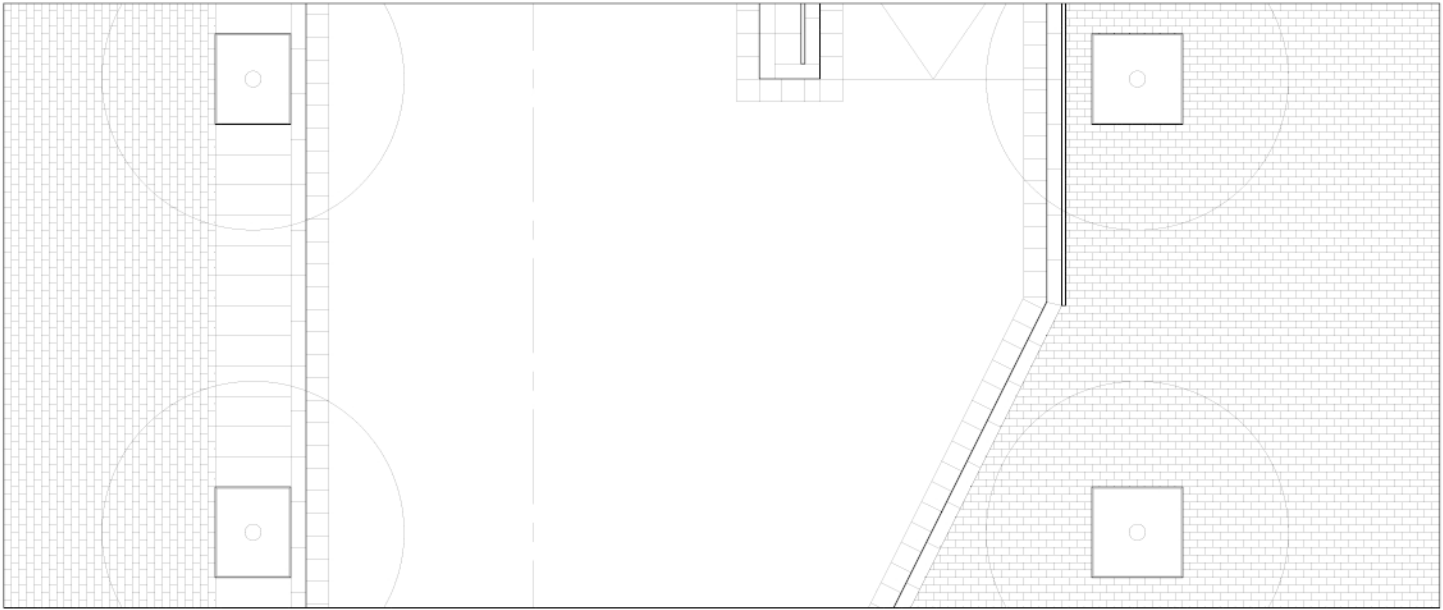
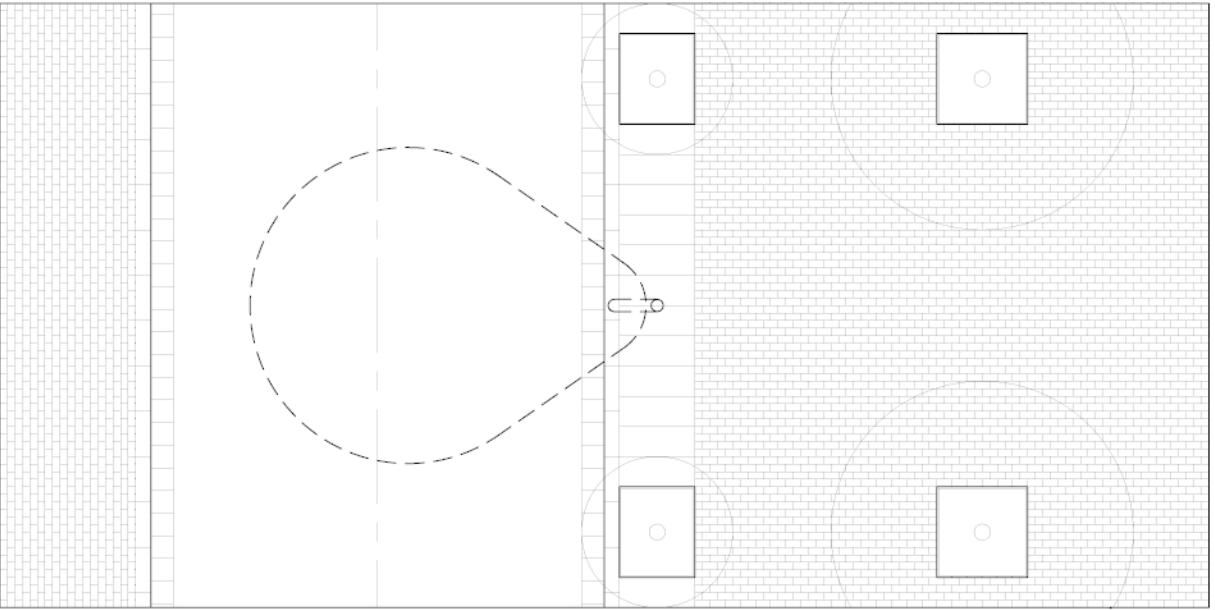


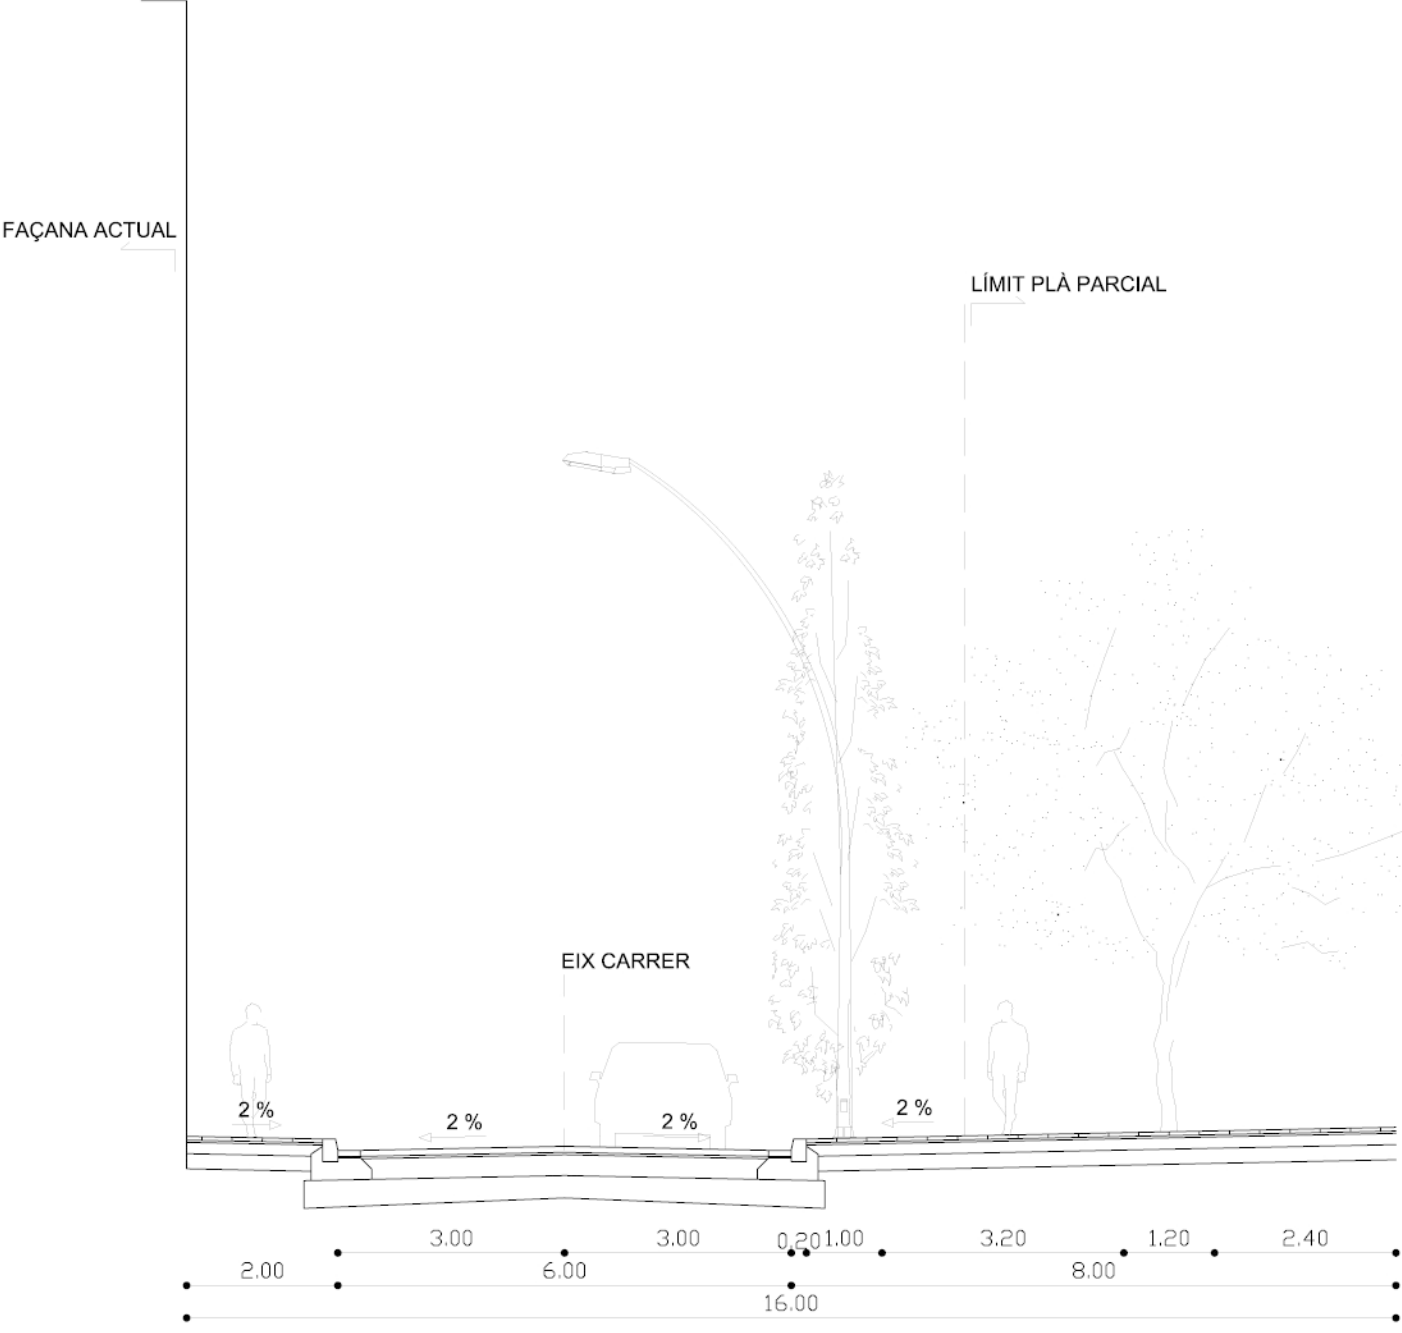

SECCIÓ TIPUS 3 (CARRETERA PONT DE VILOMARA)

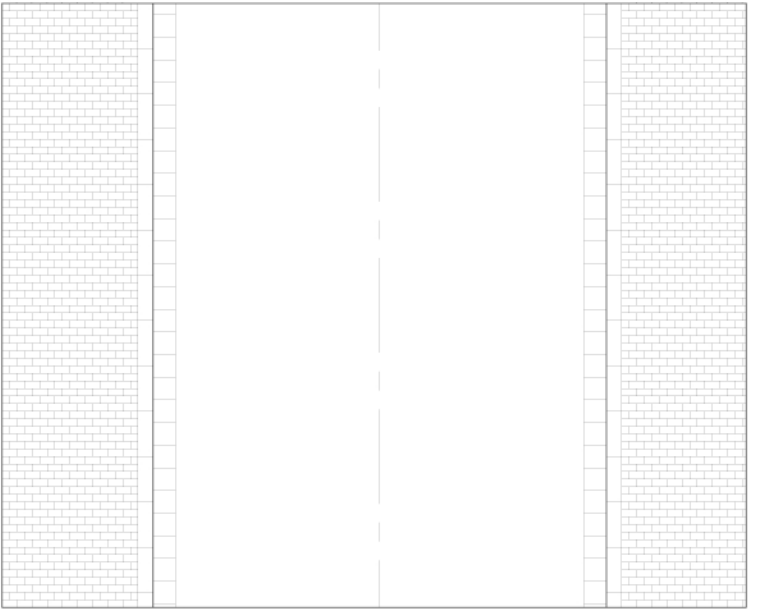

SECCIÓ TIPUS 4 (CARRETERA PONT DE VILOMARA)

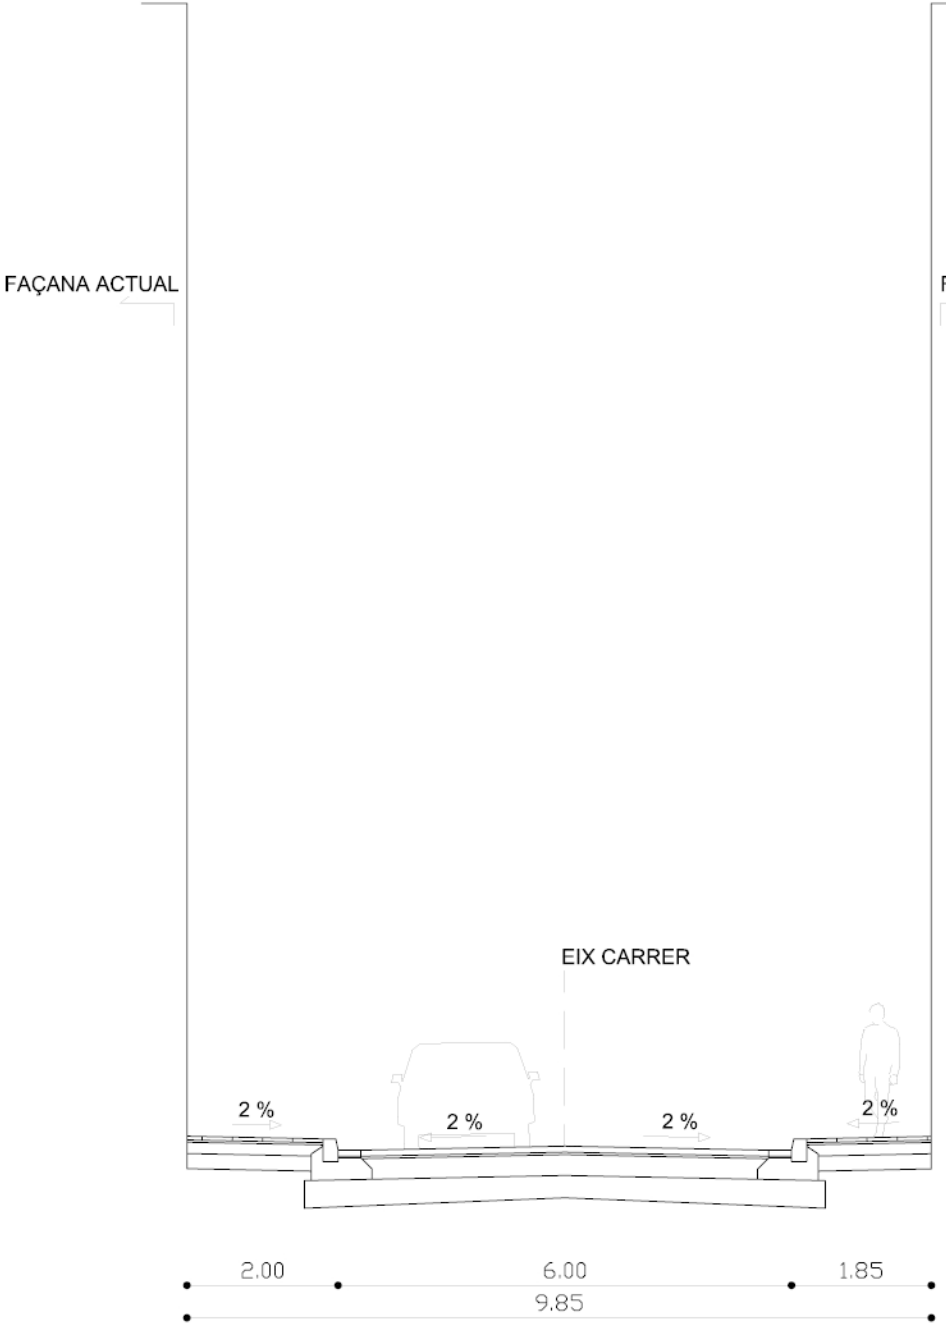

SECCIÓ TIPUS 5 (CARRETERA PONT DE VILOMARA)



PLA ESPECIAL FABRICA NOVA. P.E.10

Sacresa TERRENOS PROMOCIÓ, S.L
RECICLATGE CASA VELLA, S.A

ENRIC BATLLE,arquitecte
JOAN ROIG,arquitecte
JORDI LUDEVID,arquitecte

PE-13.2 PROPOSTA D'ORDENACIÓ.
SECCIONS TRANSVERSALS TIPUS
OCTUBRE 2004

DIN-A2 E:1/100