
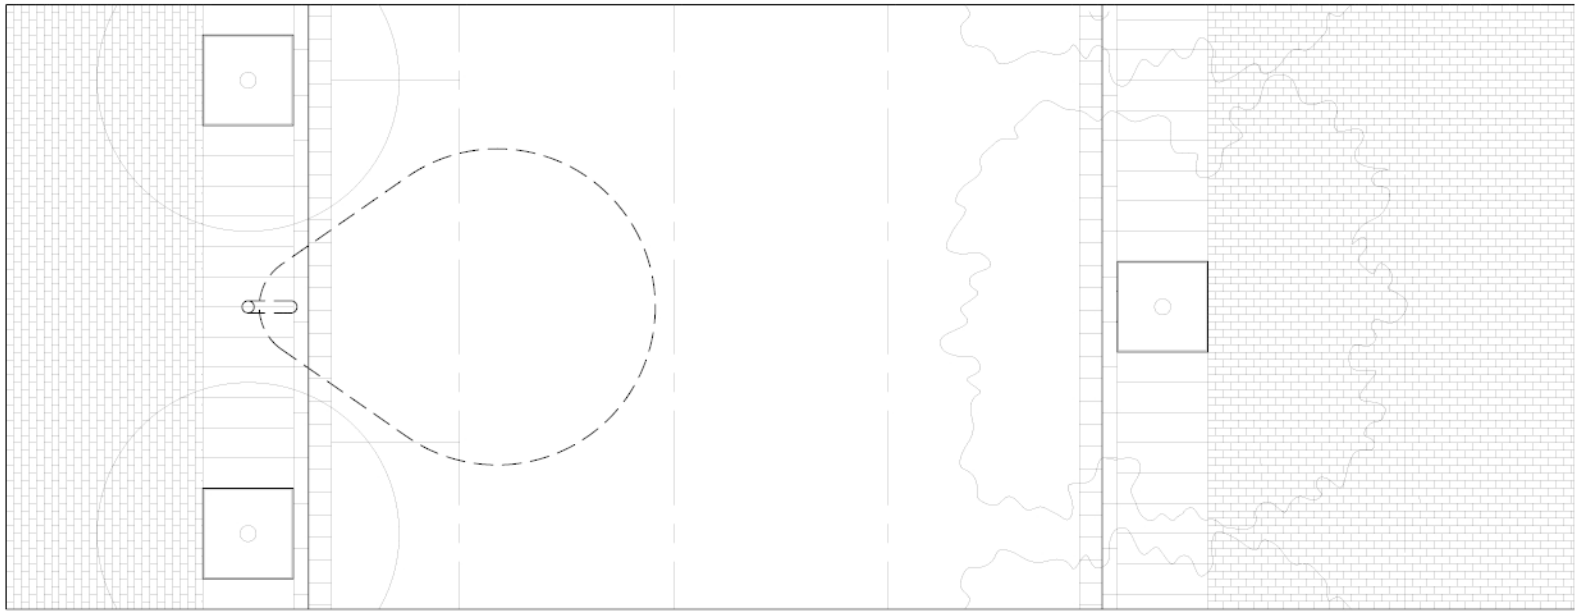
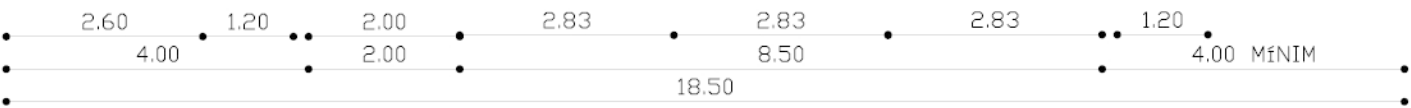




FAÇANA ACTUAL

LÍMIT PLÀ PARCIAL

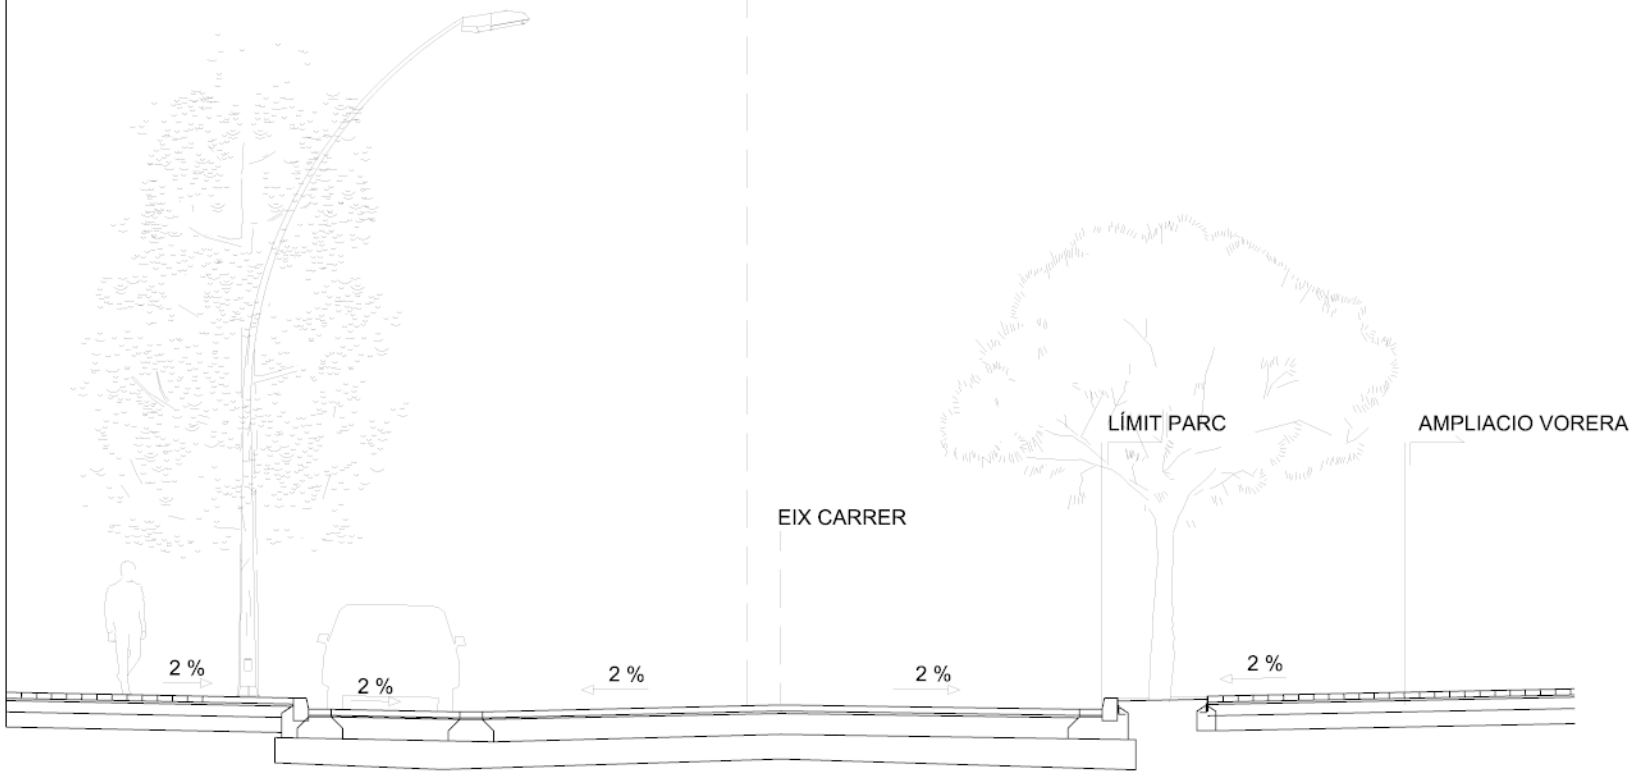


SECCIÓ TIPUS 1 (VIA SANT IGNASI)

LÍMIT PLÀ PARCIAL

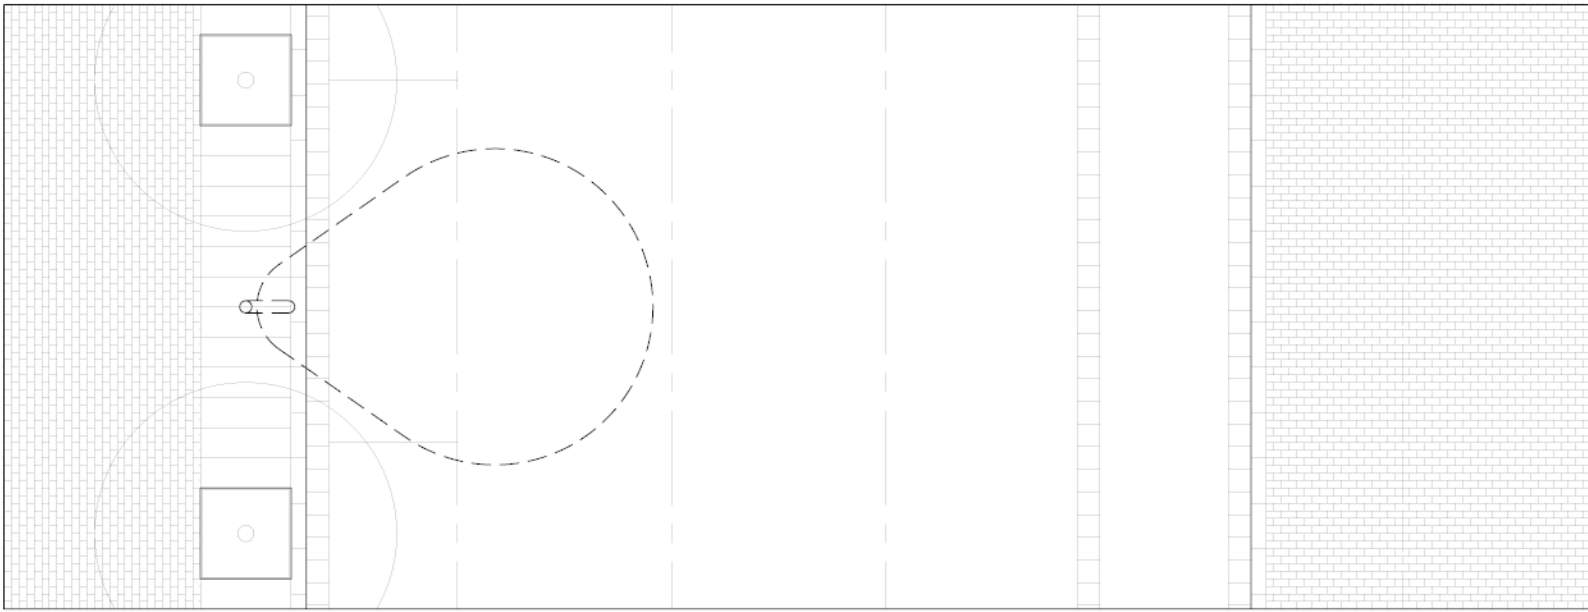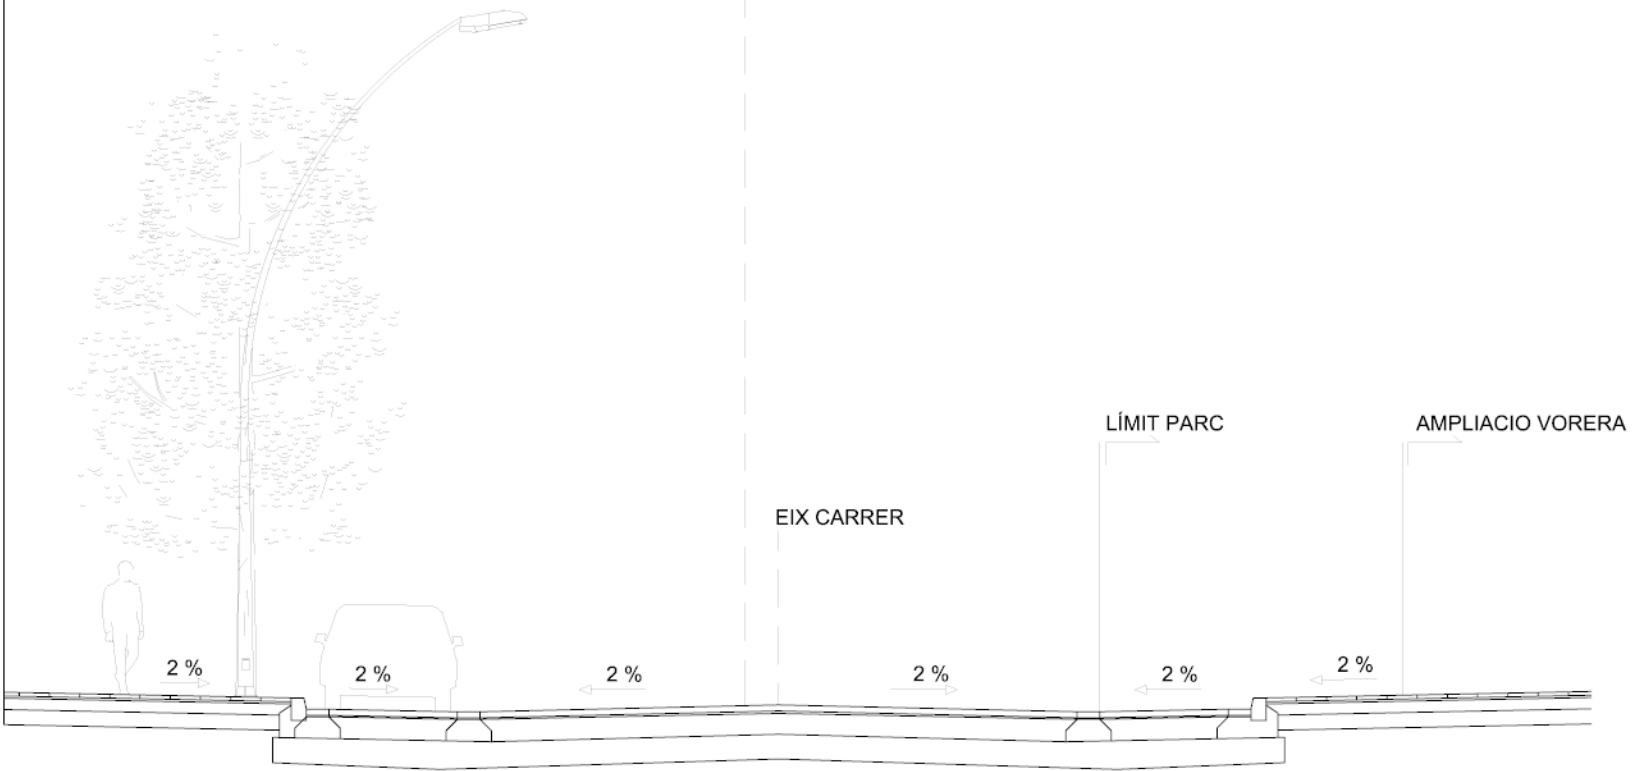

SECCIÓ TIPUS 2 (VIA SANT IGNASI)

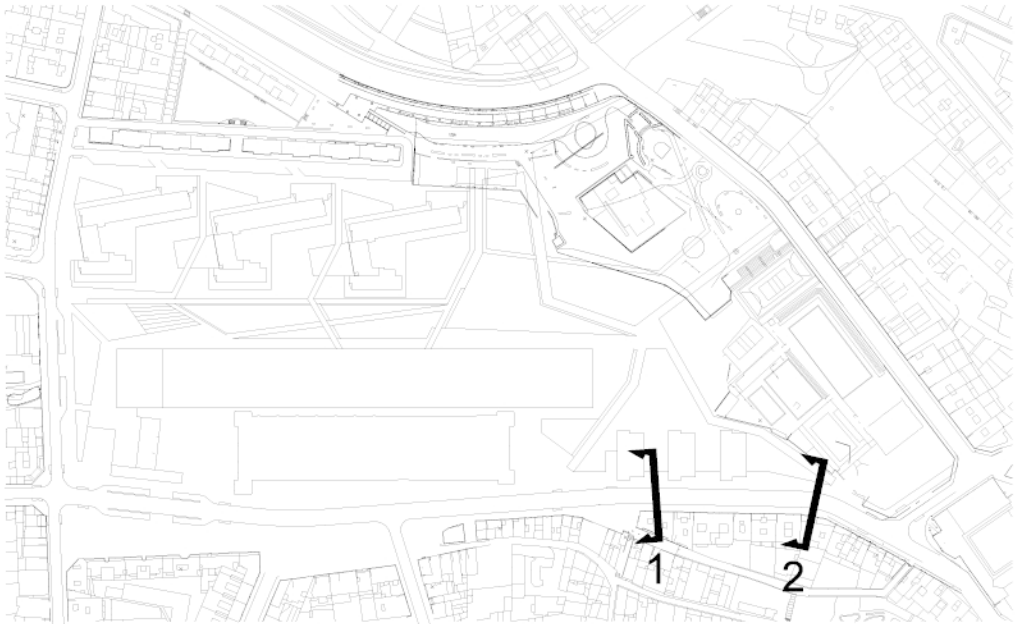

PLA ESPECIAL FABRICA NOVA. P.E.10

Sacresa TERRENOS PROMOCIÓ, S.L
RECICLATGE CASA VELLA, S.A

ENRIC BATLLE,arquitecte
JOAN ROIG,arquitecte
JORDI LUDEVID,arquitecte

PE-13.1 PROPOSTA D'ORDENACIÓ.
SECCIONS TRANSVERSALS TIPUS
OCTUBRE 2004

DIN-A2 E:1/100