


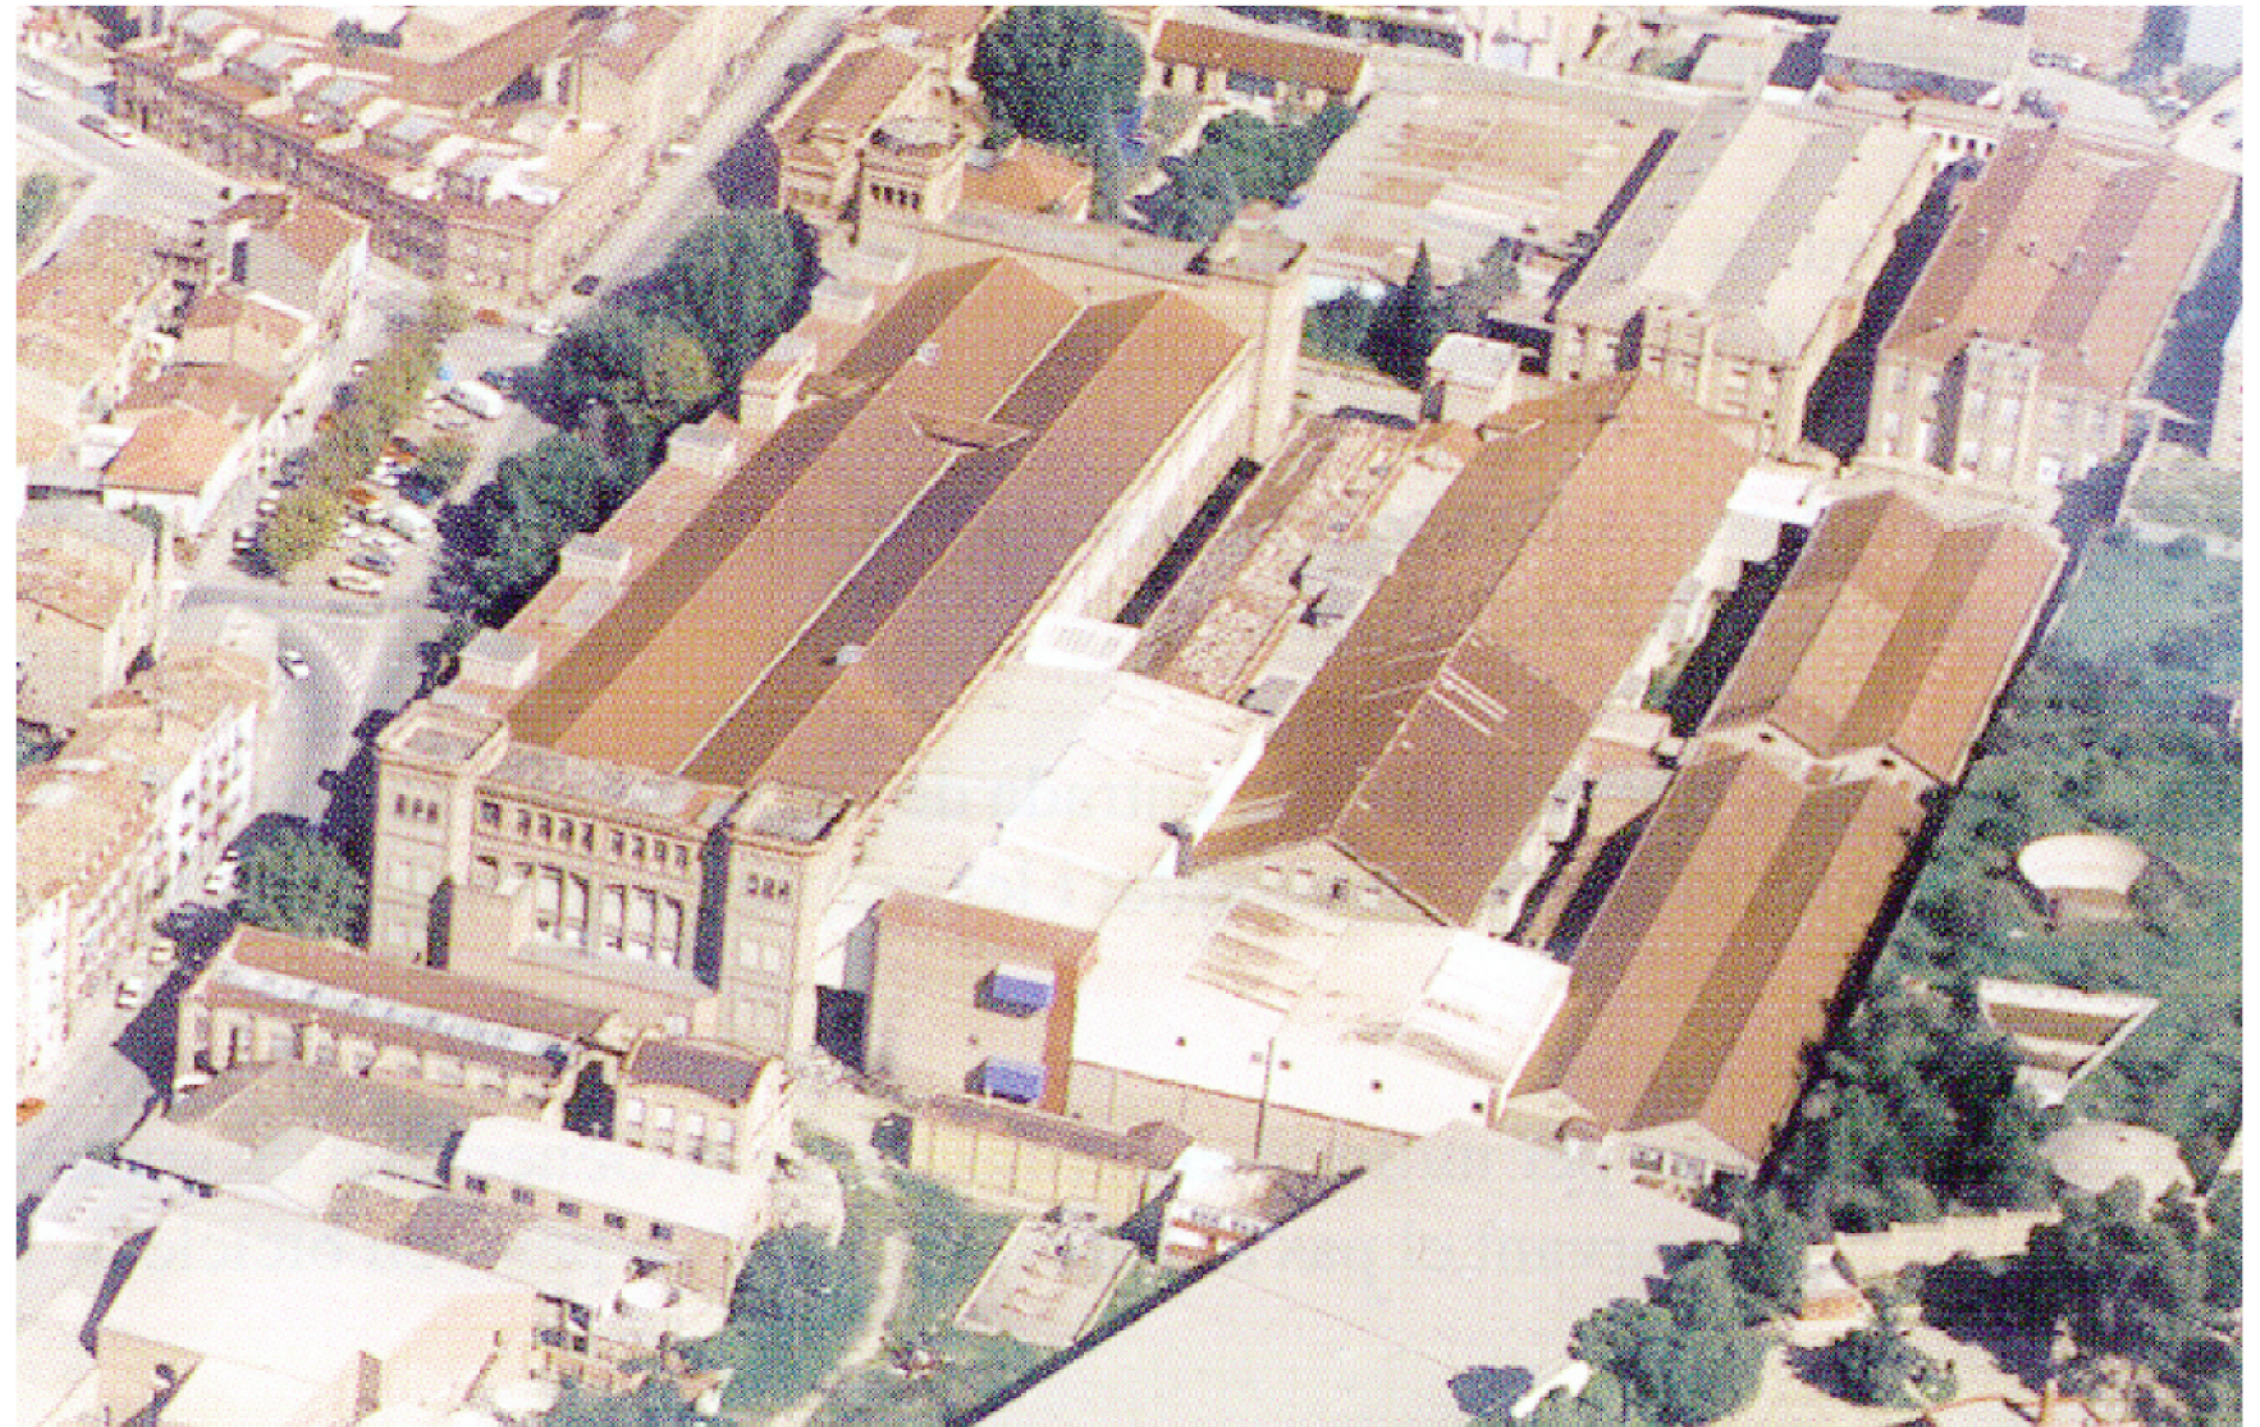

PLA ESPECIAL FABRICA NOVA. P.E.10

Sacresa TERRENOS PROMOCIÓ, S.L.
RECICLATGE CASA VELLA, S.A

ENRIC BATLLE,arquitecte
JOAN ROIG,arquitecte
JORDI LUDEVID,arquitecte

PE-0. FOTOGRAFIES DE L'ESTAT ACTUAL

OCTUBRE 2004

BATLLE I ROIG ARQUITECTES

PROVENÇA 355 5è 1a 08037 BARCELONA

T-93 4579884 F-93 4591224

bir@menta.net