



Generalitat de Catalunya
Departament de Política Territorial
i Obres Públiques
Direcció General d'Urbanisme

Aprovat definitivament per la Comissió
Territorial d'Urbanisme de Barcelona
en sessió de **2 MARÇ 2006**

La secretària

Mercè Albiol i Núñez

 APROVAT PROVISIONALMENT
PER ACORD DE PLE EL
21 NOV. 2005

Ho certifico.  El Secretari,



ANNEX D'INFORMACIÓ DE L'ESTAT ACTUAL DE LES XARXES DE SERVEI EN L'ÀMBIT DEL

**PLA ESPECIAL PER A LA DEFINICIÓ DE NOUS NUCLIS D'ESCALA AMB ACCESSOSMECÀNICS
AL BARRI DE LA SAGRADA FAMÍLIA**

C/ SANT CRISTÓFOL, C/ VILADORDIS I CRTA. PONT DE VILOMARA
08240 MANRESA -BARCELONA-

JAUME CASAS BUSQUET
C/ CANYELLAS 1-3 1ª - 08240 MANRESA

20 de Desembre 2004

Ref: Sol·licitud d'Informació de serveis PMN-0134-04


Senyors:

En relació a la seva sol·licitud amb data 17/12/04, Ref: SAGRADA FAMÍLIA, els adjuntem el grafiat de plànols sol·licitat corresponent a les instal·lacions subterrànies de FECSA ENDESA.

D'altra banda, els indiquem que les dades facilitades són a títol només orientatiu, ja que poden haver resultat afectades per la topografia del terreny i/o altres treballs, i només tenen validesa pel projecte.

Us recordem que d'acord amb l'Ordre TIC 341 de 22 de juliol a l'hora de l'execució d'aquest projecte, caldrà tornar a sol·licitar-nos serveis i, depenent de la zona d'afectació, realitzar el reconeixement i firma de l'Acta de Control.

Restem a la seva disposició per qualsevol dubte i aprofitem l'avintesa per saludar-vos.

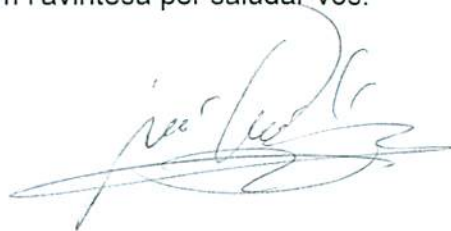

Annexos: Plànols, numerats de l'1 al 1



BM



53

55

1946

01/01
01/02
01/03
01/04

GAUDI

BN360

A E.T BN501

9 3x1(EPR 18/30kV 150Al)

3T


3T


130

3T

CARRE

VALI

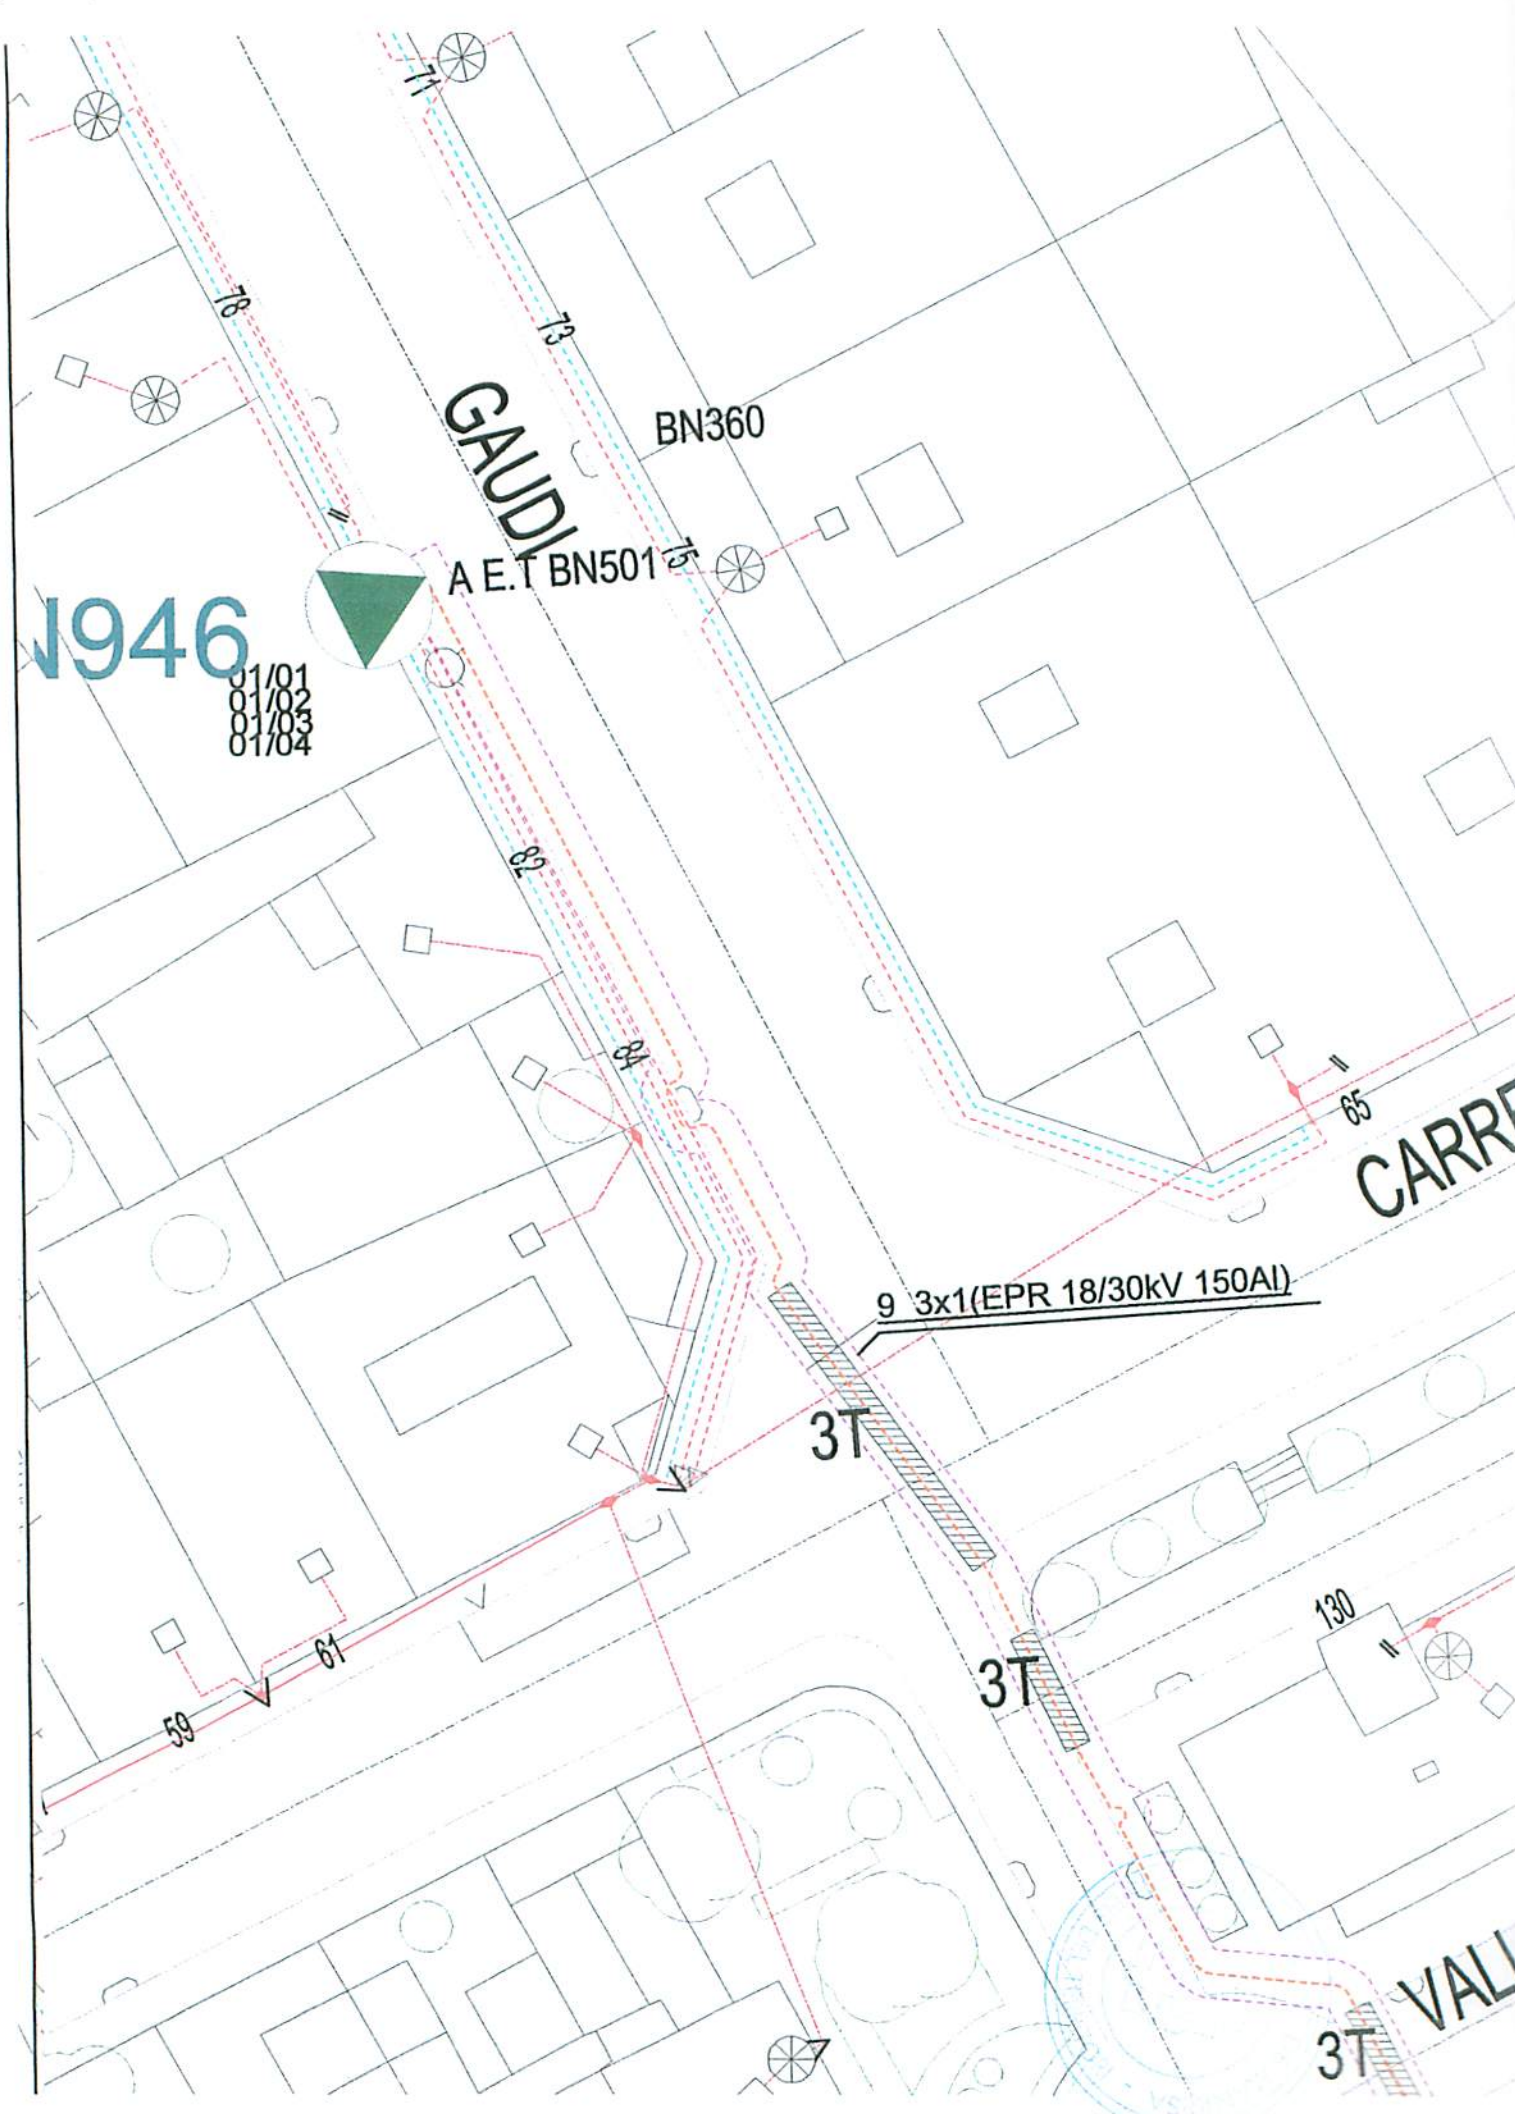

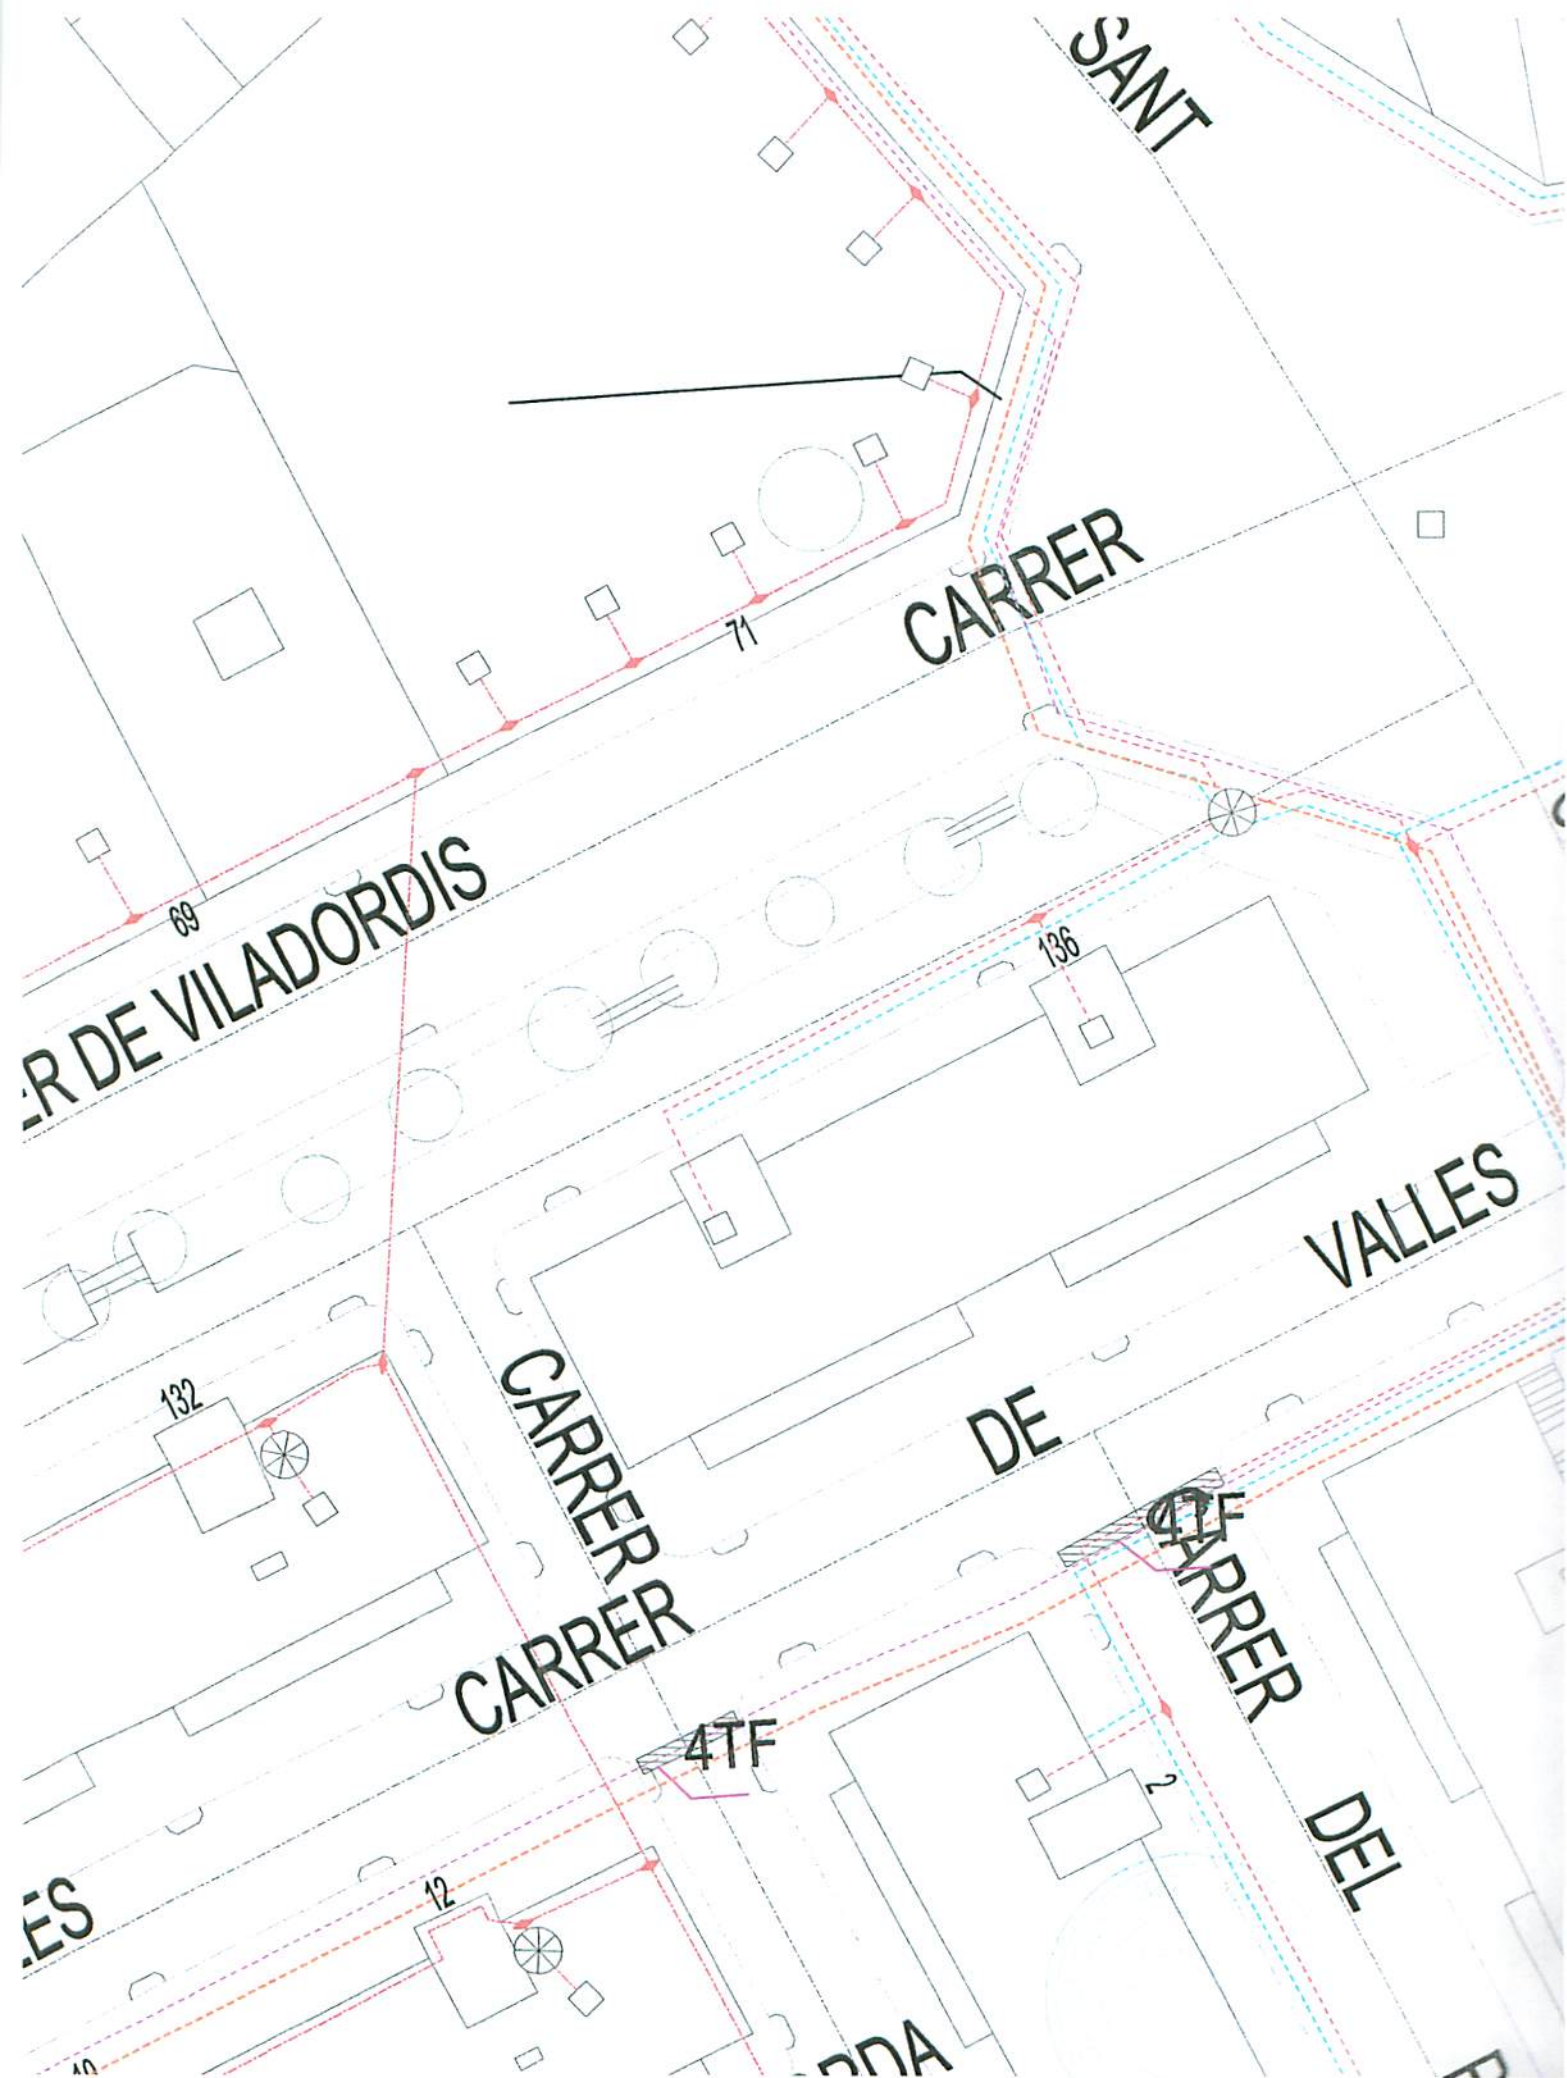



VILADORDIS

CARRER

DEL

4TF


2TF


PO




Escala 1:300

20 m

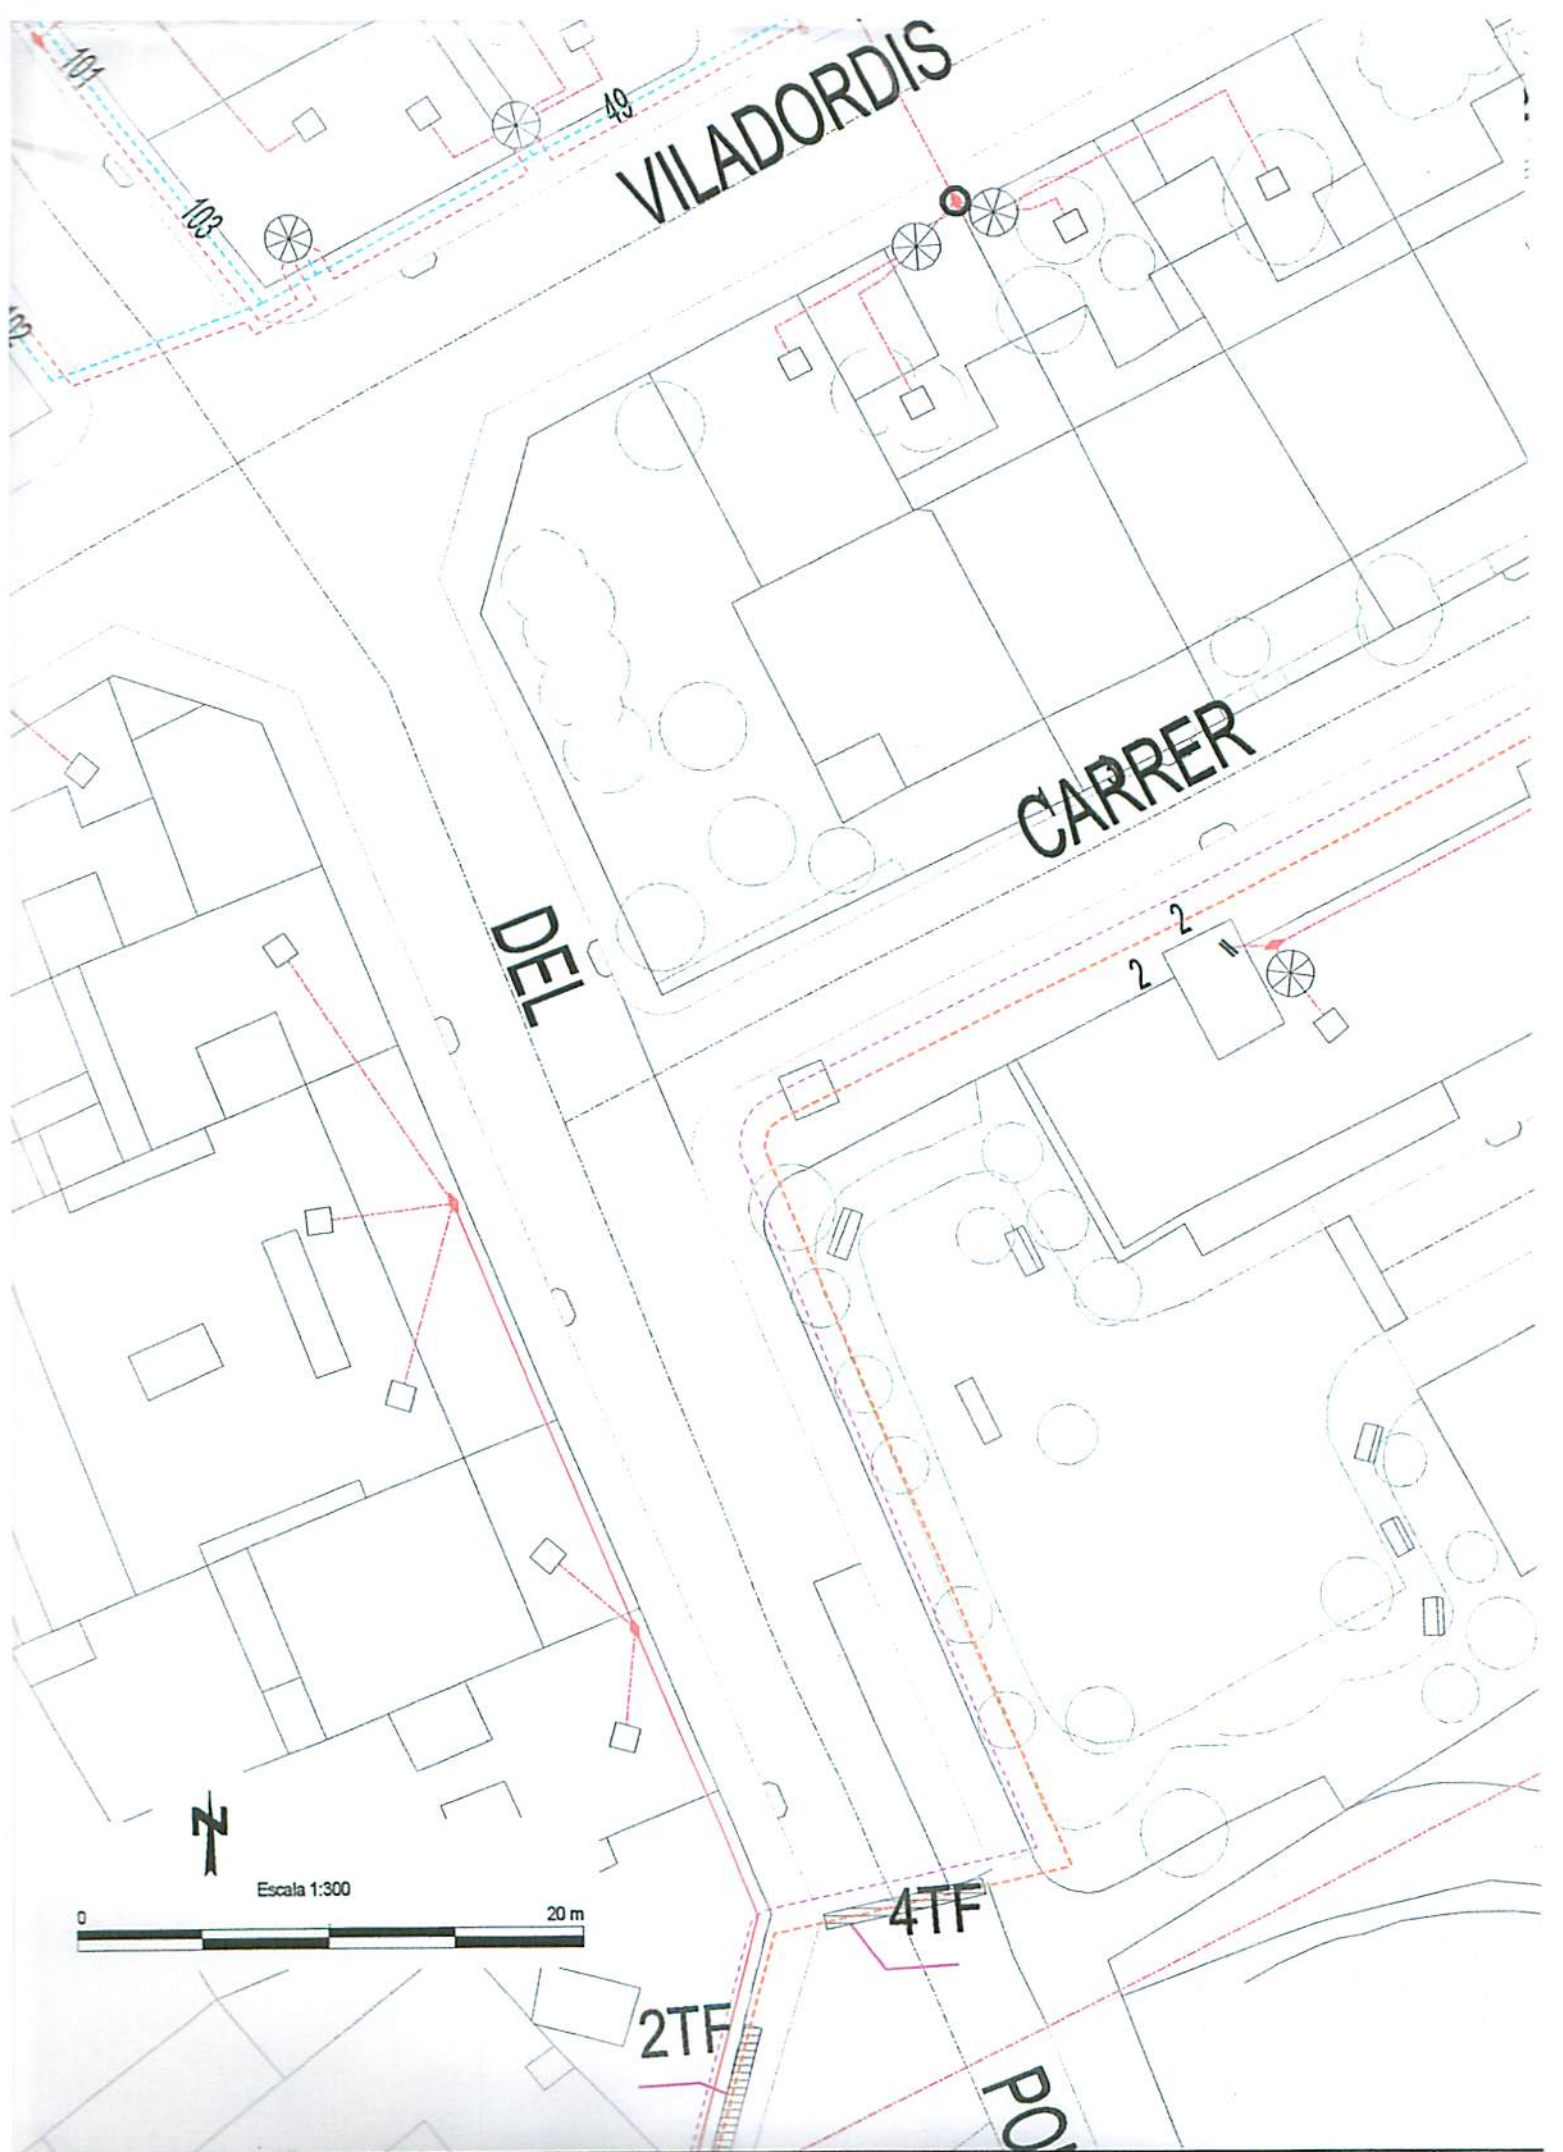

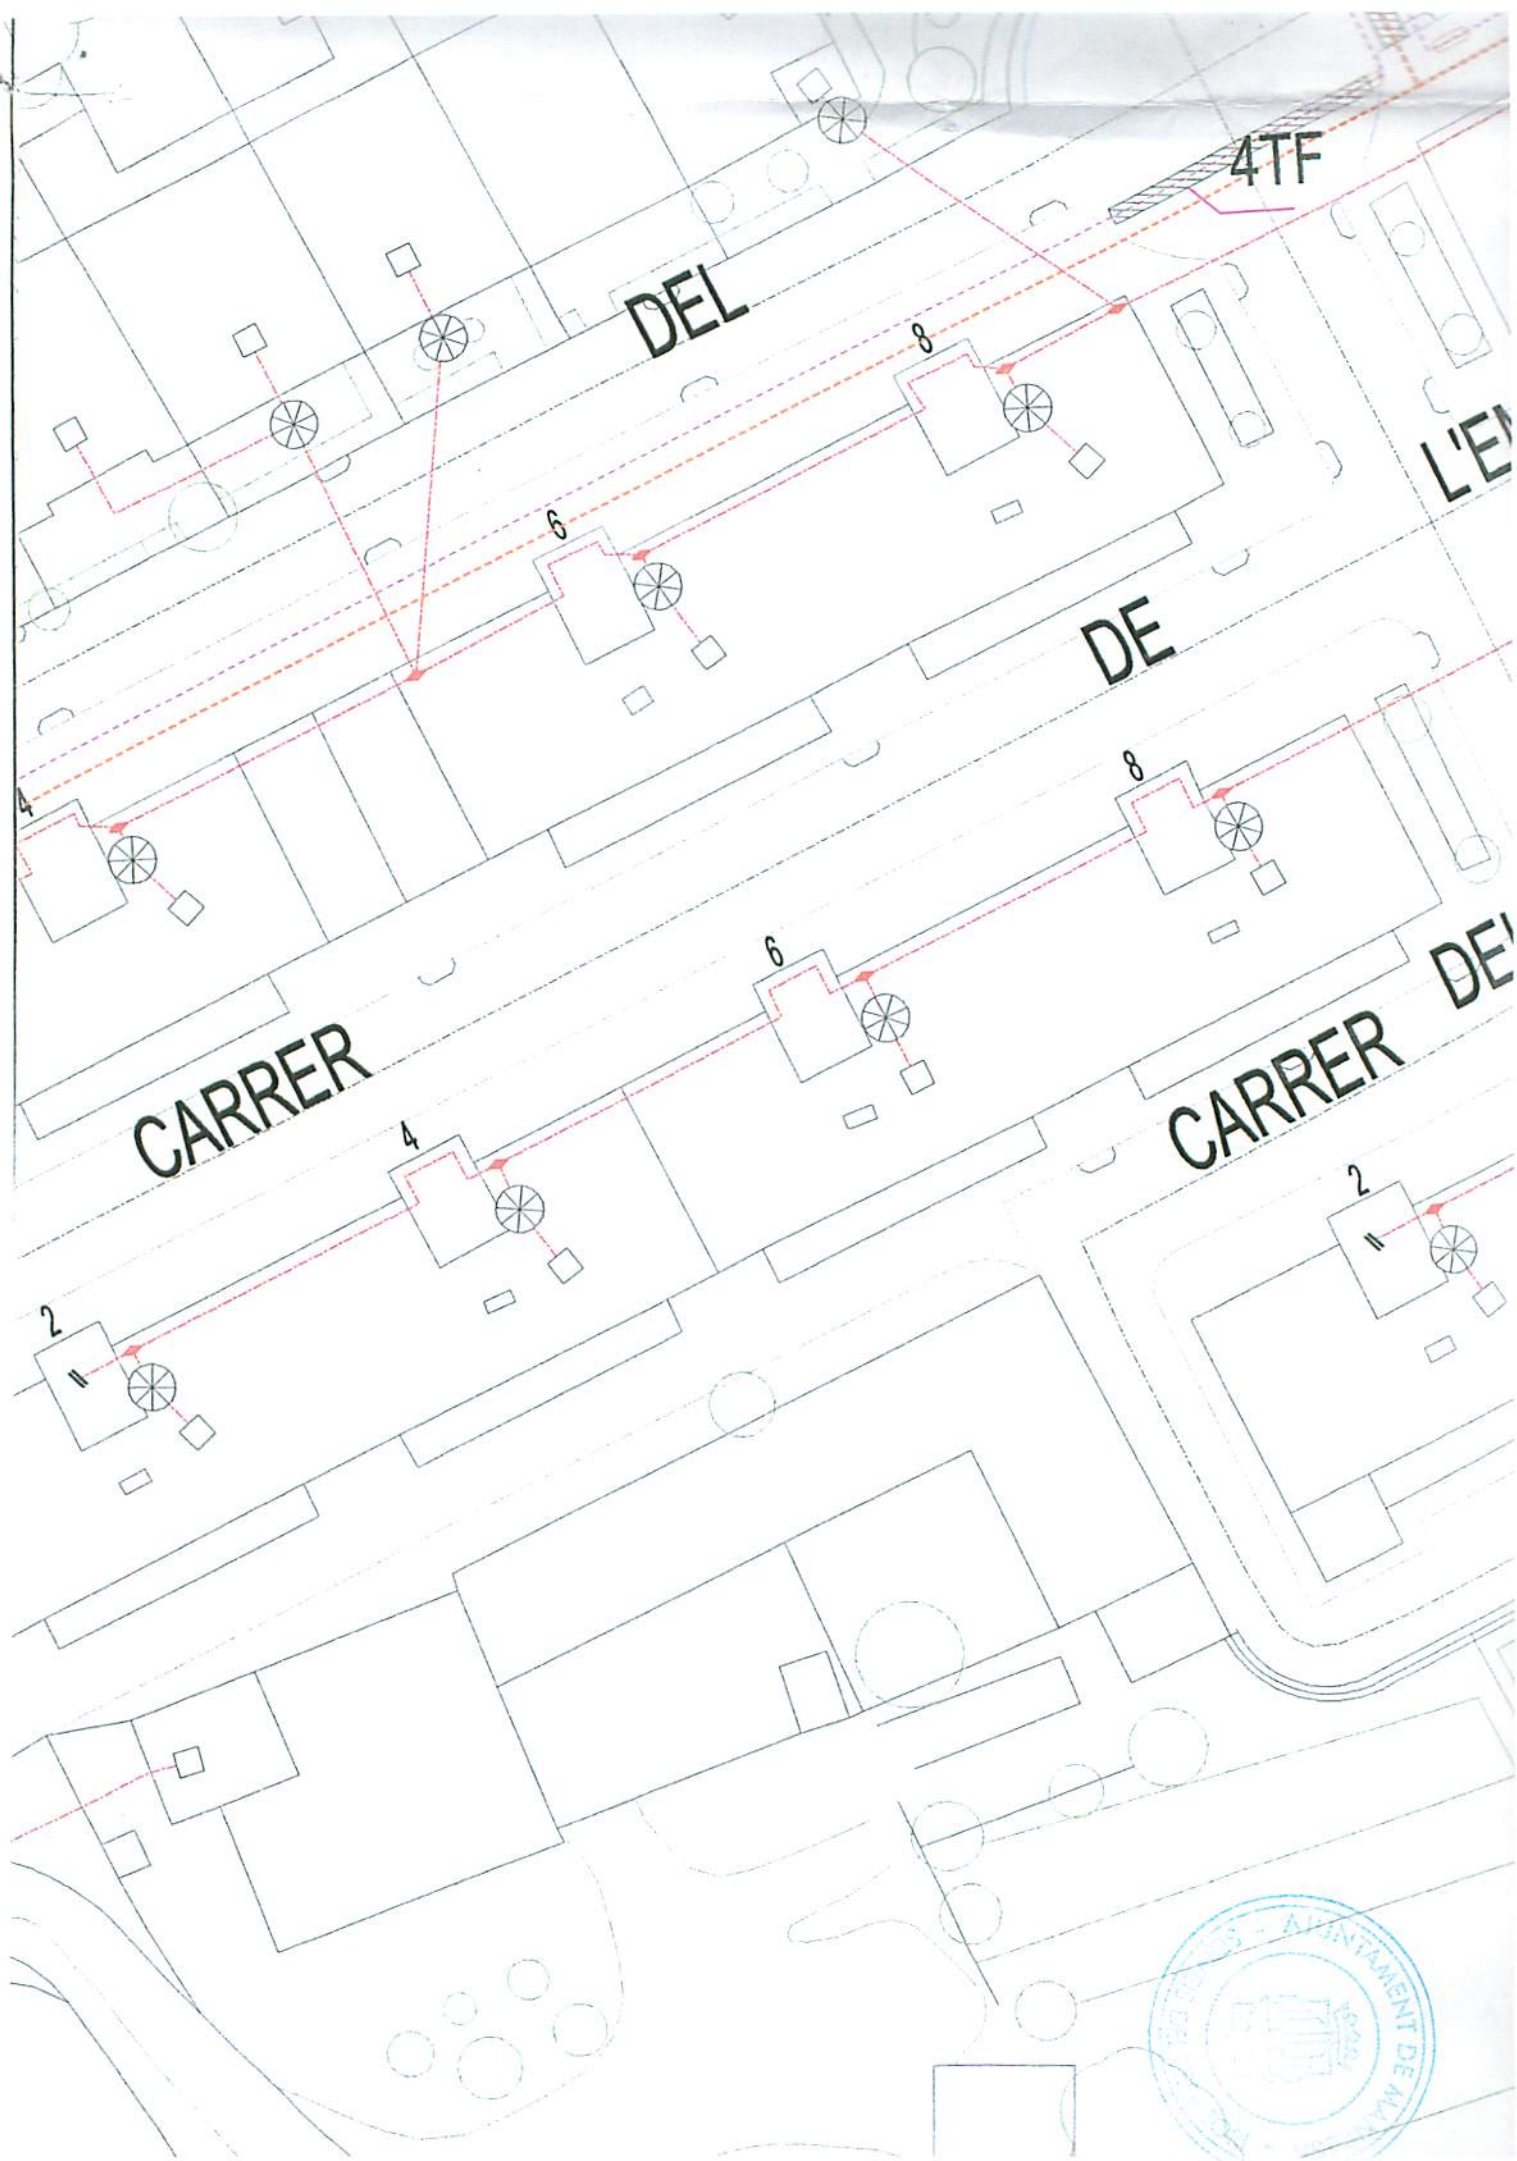

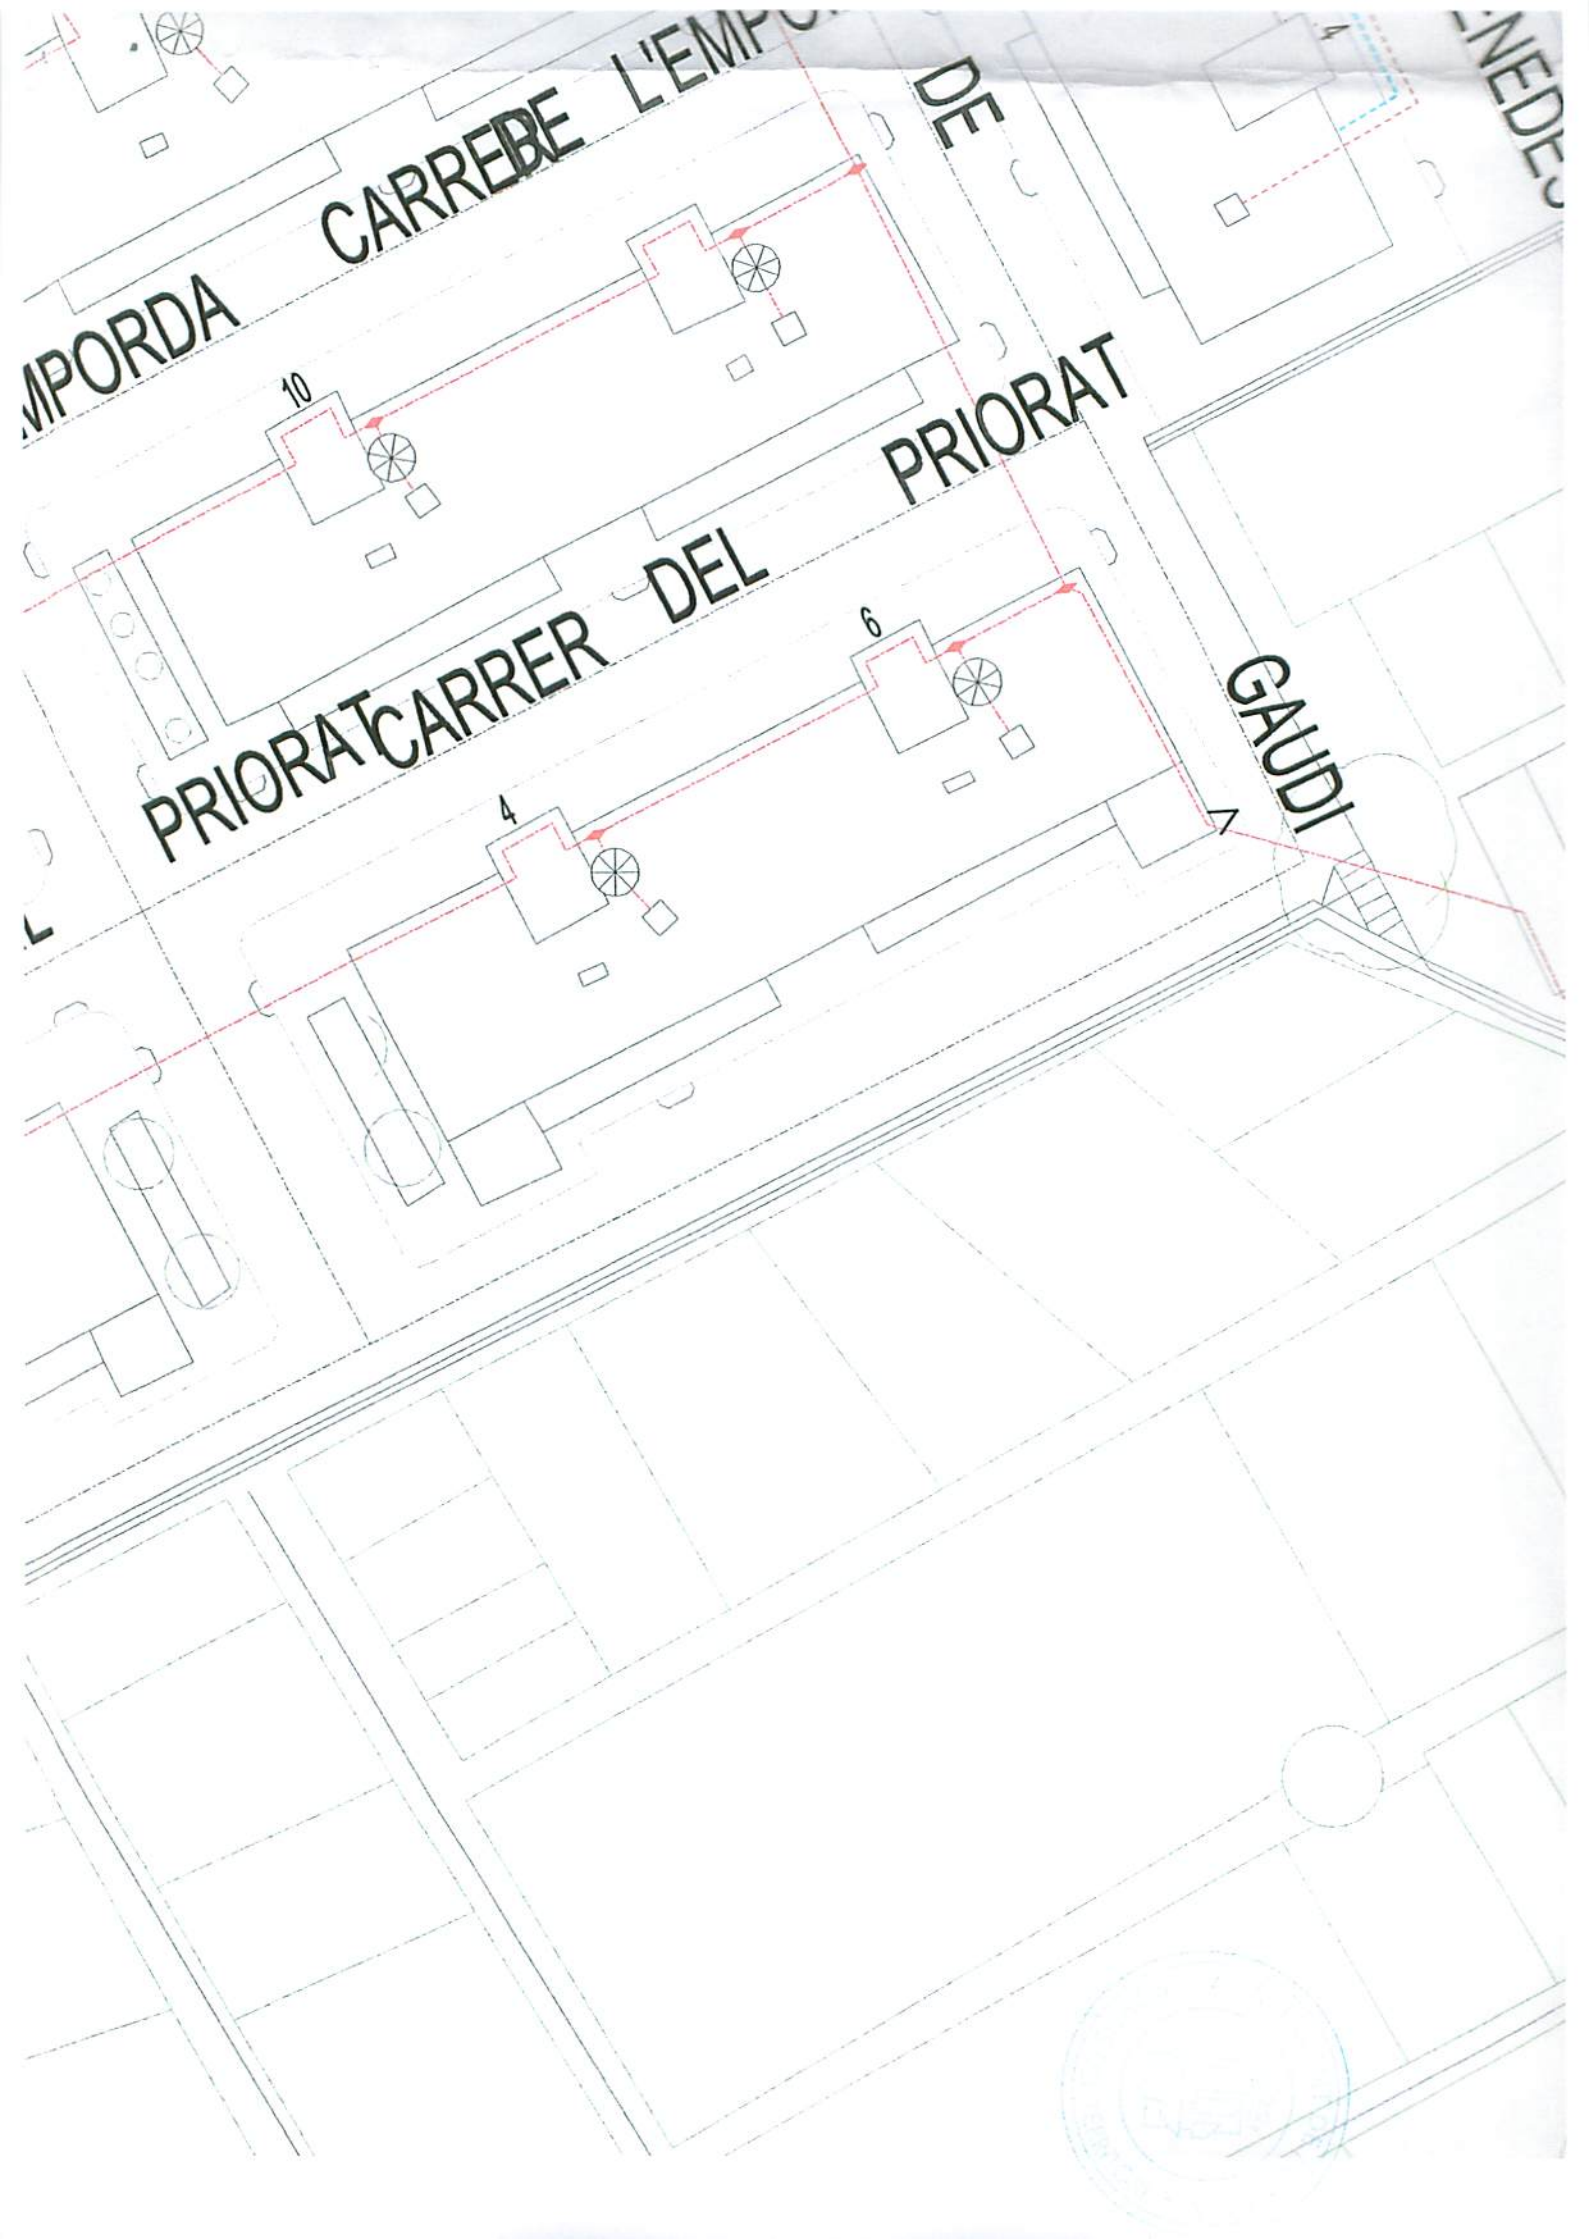



Trams AT

- 220 Kv Aer
- - - 220 Kv Sub
- 132 Kv Aer
- - - 132 Kv Sub
- 110 Kv Aer
- - - 110 Kv Sub
- 66 Kv Aer
- - - 66 Kv Sub
- 45 Kv Aer
- - - 45 Kv Sub

Trams MT

- 25 Kv Aer
- - - 25 Kv Sub
- 11 Kv Aer
- - - 11 Kv Sub
- 6 Kv Aer
- - - 6 Kv Sub

Comunicacions

- Fibra Òptica
- Cable Pilot

Trams BT

- 380 V Aer
- - - 380 V Sub
- 220 V Aer
- - - 220 V Sub

Traces AT

- - - Aer
- - - Sub
- Galeria Serveis
- Canalització

Traces MT

- - - Aer
- - - Sub
- Galeria Serveis
- Canalització

Traces BT

- - - Aer
- - - Sub
- Galeria Serveis
- Canalització



fecsa endesa

Informe d'afectació de serveis per obres.

Ref:

Les dades reflectides en aquest plànol són de caràcter orientatiu i tenen una validesa de 3 mesos.

Plànol:

Data: 20/12/2004



JAUME CASES BUQUET
C/ Canyelles , 1-3 1r.
08241 Manresa

Barcelona, 12 de Gener de 2005

N/Ref.: Exp. núm. 0022/05 (Agraïrem citar en els vostres escrits)
S/Ref.:

Senyors,

En relació al vostre escrit de data 20.12.04 rebut el 04.01.05, que fa referència a les obres de Remodelació de les caixes d'escala del Barri de la Sagrada Família , C/Gaudí, C/ Empordà , etc., a la població de Manresa, i d'acord amb el plànol de situació que acompanyeu, ens plau adjuntar-vos una còpia dels plànols que assenyalen, a títol orientatiu, la situació de les instal·lacions d'aquesta Companyia a la zona que ens vau indicar.

Aquestes instal·lacions tenen com a objecte el subministrament de gas a tot el sector circumdant, per la qual cosa s'han de tenir en compte en tots els sentits.

Les distintes preses que alimenten els immobles no estan grafiades en aquest plànol, no obstant això són localitzables pels registres corresponents.

La situació de les conduccions comporta una sèrie de servituds l'abast de les quals s'assenyala als Decrets corresponents.


Restem a la vostra disposició per estudiar, conjuntament, les eventuais afeccions que ens pugueu produir a les nostres instal·lacions, així com per a les solucions tècnica - econòmiques que les resolguin.

En tot cas i d'acord amb el Reglament de Xarxes, heu de posar en coneixement de la Unitat de Serveis Tècnics Bages Telf. 93-872.58.50, la data de l'inici de les obres, així com les aclaracions que considerin convenients.

Restem a l'espera de les vostres indicacions i aprofitem l'avinentsa per saludar-vos atentament.

M. Ruiz Reyes
Informació de Serveis i Afeccions Xarxa

Annex: Plànols 1:700 de la xarxa de la zona.

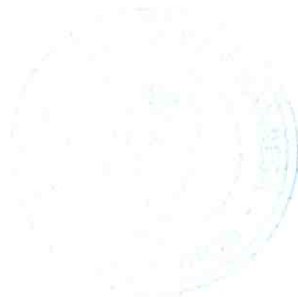

GAS NATURAL SDG, S.A.
Av. Portal de l'Àngel, 22
08002 Barcelona

Tel.: 93 402 51 00
Fax: 93 402 58 70
www.gasnatural.com

Gas Natural SDG Este

MANRESA

BARRI DE LA SAGRADA FAMILIA

Fecha : 11/01/05

Escala 1:700

0 5 m 10 m. 20 m.



MATERIAL

.. - Cualquiera
AO - Acero
BO - Bonna
FD - Fundicion Ductil
FG - Fundicion Gris
FO - Fibrocemento
FP - Fundicion Precis
FV - Fibra de Vidrio
PA - Plancha Asfaltada
PB - Plomo
PE - Polietileno
PT - Plancha Encintada Tomas
PV - Cloruro de Polivinilo
ZD - Desconocido
ZI - No Definido

LEYENDA

SUBTRAMOS DE RED (Presion)

— Baja
— Media A
— Media B
— Alta A
— Alta B
— Desconocida

ELEMENTOS DE RED

□ Grupo Regulacion
✱ Valvulas

Estos datos, que corresponden a lo registrado en nuestros planos hasta el día de la fecha, TIENEN CARÁCTER PURAMENTE ORIENTATIVO, según consta en la carta adjunta. En el momento de iniciar las obras deberán contactar con nuestros Servicios Técnicos de:



**XARXA D'AIGUA POTABLE
AIGUES DE MANRESA**