



perfil c/ Bambylor i Passatge Tudela
 (ev 1/200)
 (eh 1/1000)

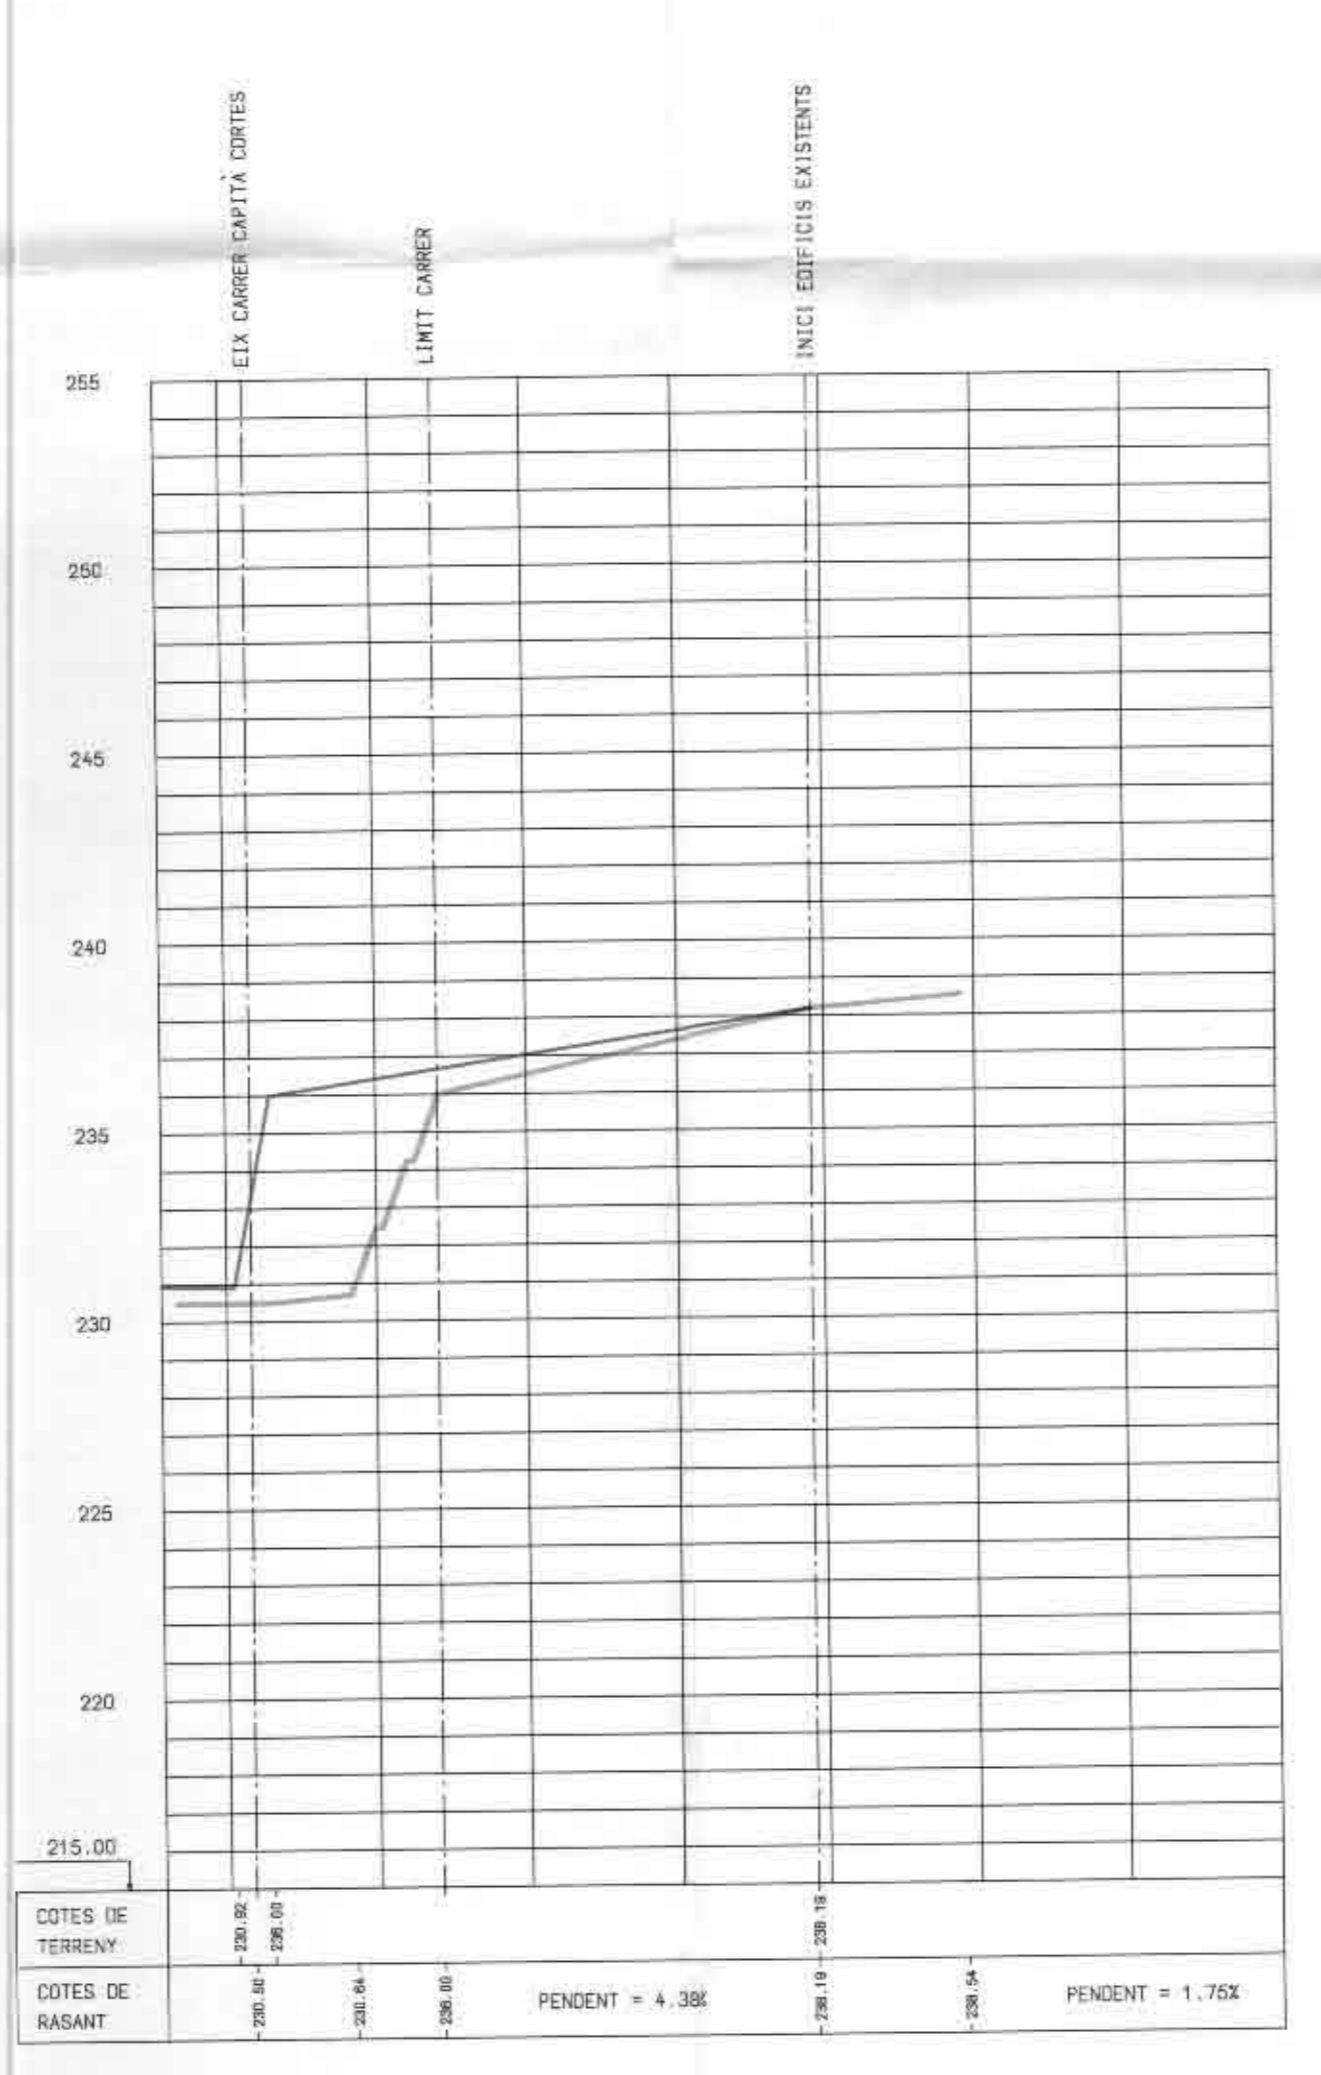

perfil c/ Bernat Oller
 (ev 1/200)
 (eh 1/1000)

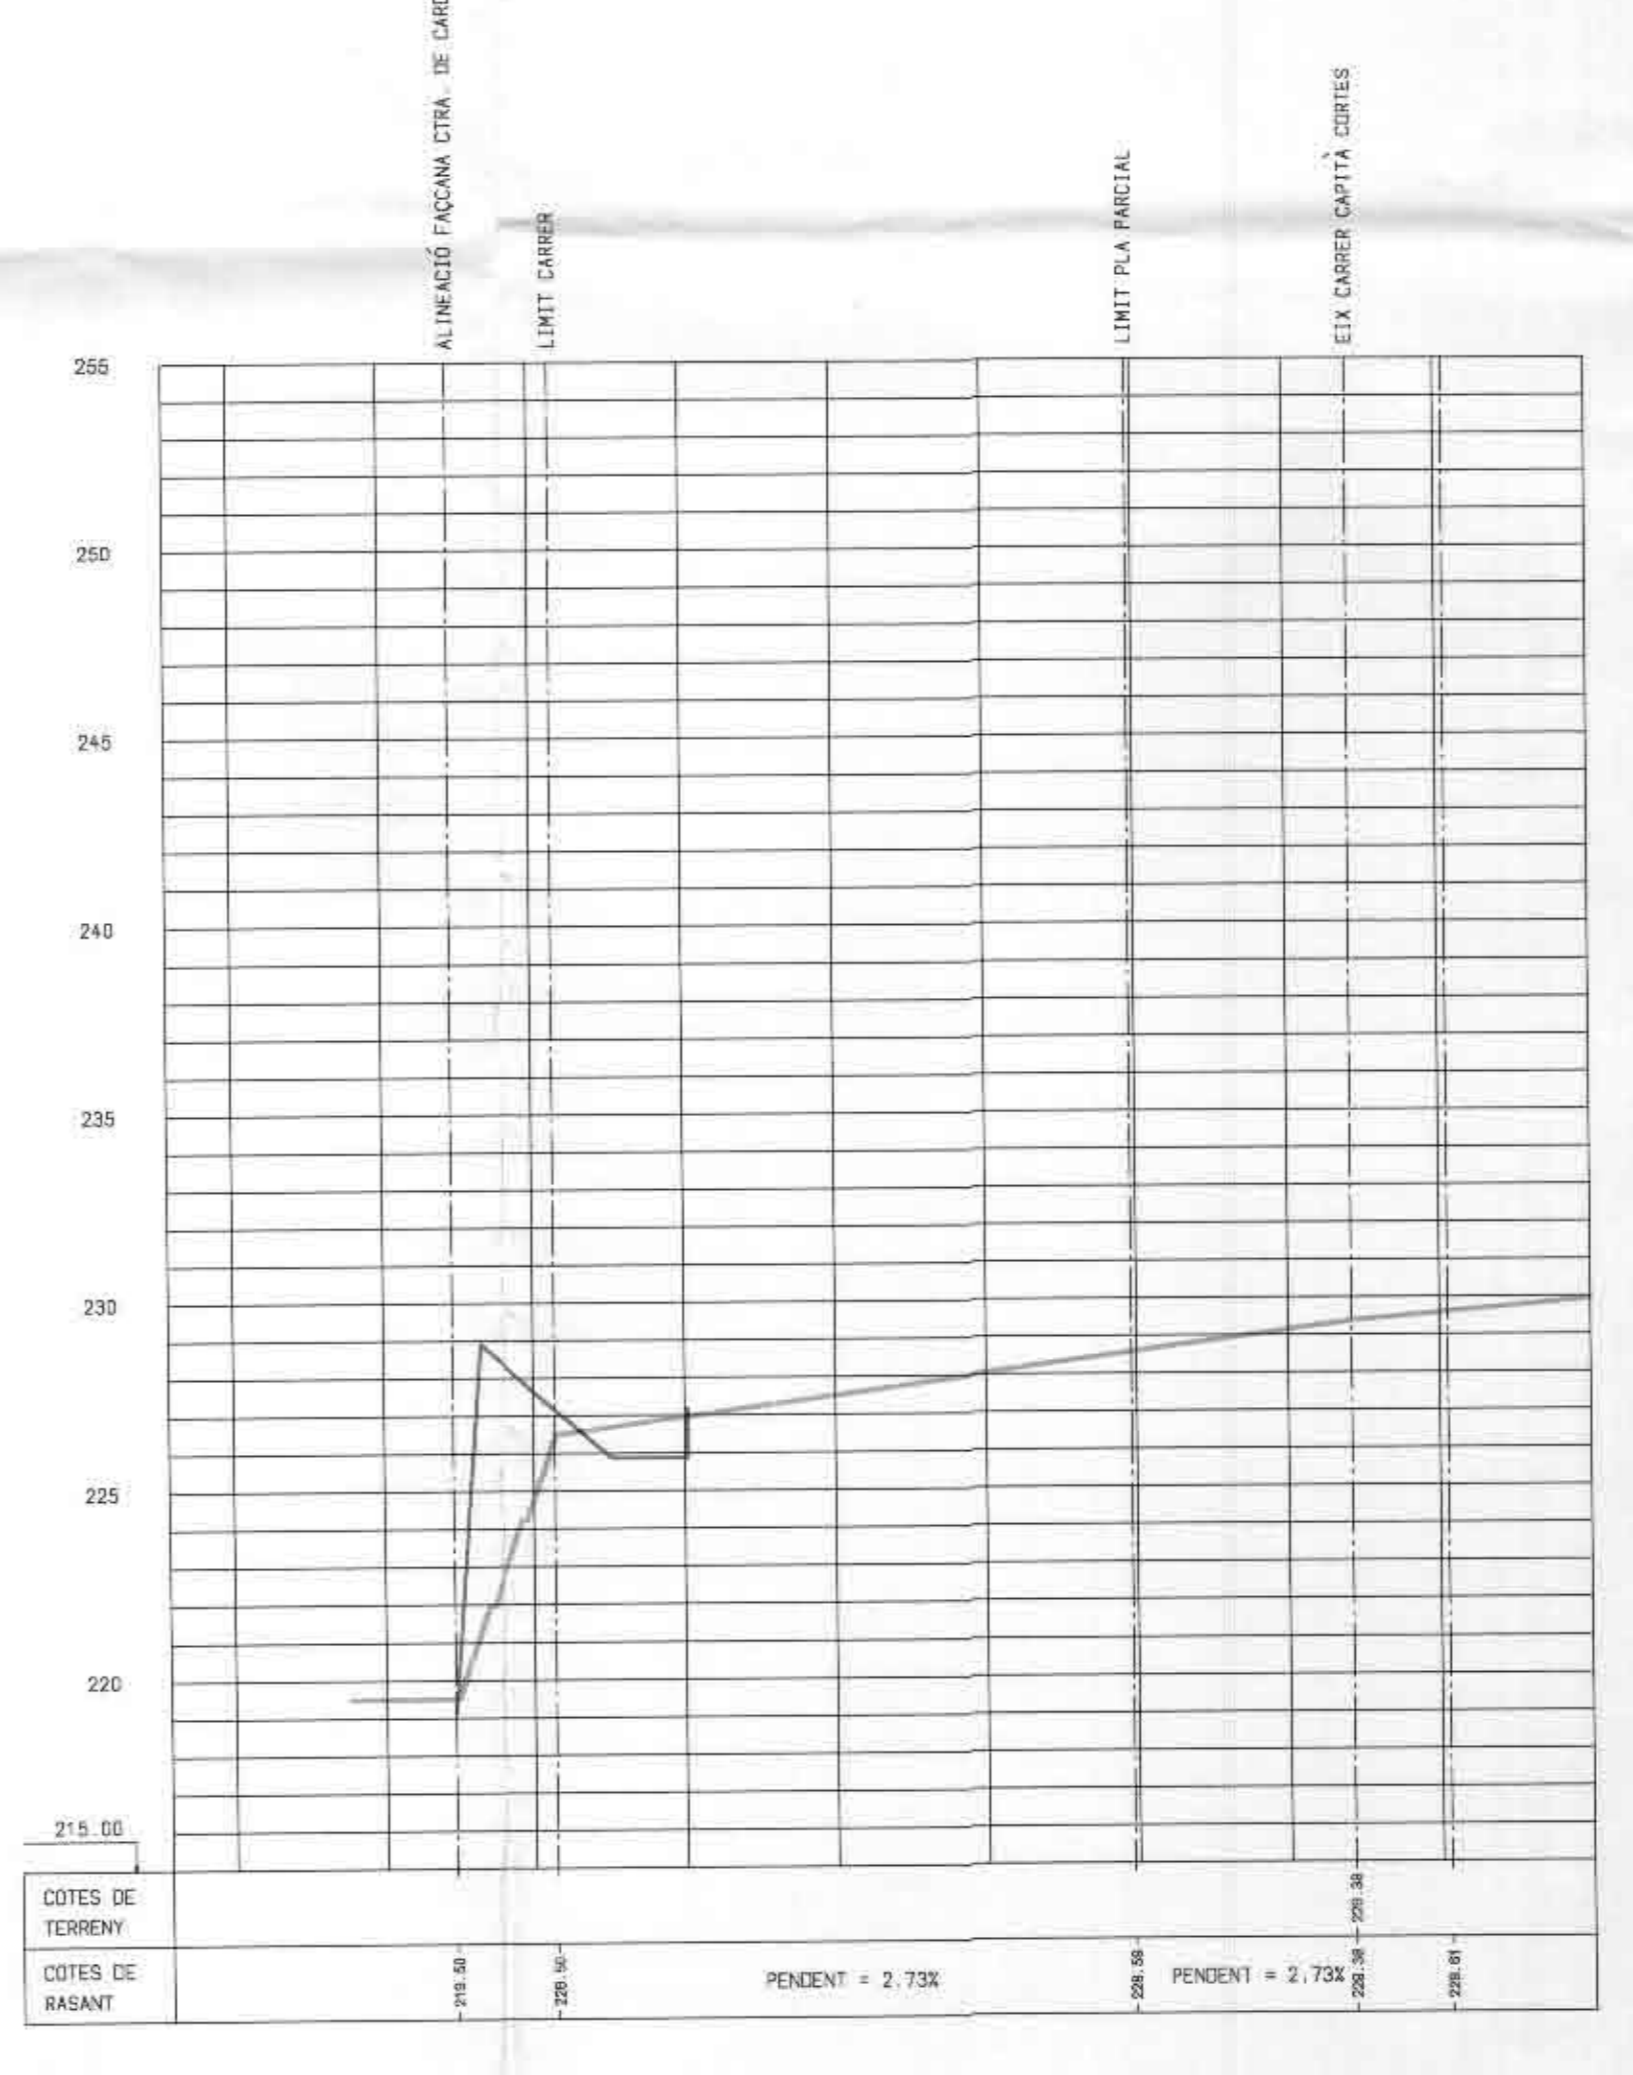

perfil c/ Prudenci Comellas
 (ev 1/200)
 (eh 1/1000)

DILIGENCIA: Per fer constar que en sessió de 13 de març de 2002 la Comissió Territorial d'Urbanisme de Barcelona va acordar:
 1. Aprovar definitivament el Pla parcial d'ordenació Tossal dels Cigalons 2, de Manresa, amb la prescripció següent que s'incorpora d'ofici:
 1.1. Es situa la línia d'edificació a 25m respecte l'eix de l'edifici de la caçada, d'acord amb allò que disposa la Llei 7/1993, de 30 de setembre, de carreteres, en compliment de l'informe de la Direcció General de Carreteres de 7 de març de 2002.
 2. Condicionar l'execució i consegüent publicació al DOGC a l'acreditació de la formalització de la garantia del 12% del total cost d'implantació dels serveis d'execució de l'obra urbanitzadora.
 Posteriorment, en data 13 de novembre de 2002 la Comissió Territorial d'Urbanisme de Barcelona va acordar donar conformitat a la documentació acreditativa d'haver-se formalitzat davant l'Ajuntament la garantia del 12%.

La secretaria de la Comissió d'Urbanisme de Barcelona
 Mercè Albiol i Núñez

Generalitat de Catalunya
 Departament de Política Territorial i Obres Públiques
 Direcció General d'Urbanisme
 Comissió d'Urbanisme de Barcelona



— RASANT PROJECTADA
 - - - TERRENY NATURAL

PLA PARCIAL TOSSAL DEL CIGALONS 2 (PP4)

TC PERFILES LONGITUDINALS
 (c/ P. Comelles, B. Oller i Bambylor) **6.3**

EXP OCTUBRE_2001 ESCALA H=1/1000 V=1/200

ELS PROMOTORS

ESMIAL SA.
 CIF A 58 747.411
 ÀNGEL GUIMERÀ 20 T 8727796
 0 8 2 4 0 MANRESA (Barcelona)

JOSEP M' VIVES I JORBA
 ARQUITECTE