


Col·legi d'Arquitectes de Catalunya  
**VISAT 2003003638** 27-02-2003 1417610  
 PLA PARCIAL D'ORDENACIÓ INDÚSTRIA URB. U OBRA C  
 Empla: Carrer CTRA. BARCELONA A N. Urb: ELS COMTALS  
 Municipi: MANRESA  
 Arquitectes: Manel Larrosa i Padró Clients: JUNTA COMPENSACIÓ ELS COM  
 Antonio Ramón Palomo Molina

APROVAT PROVISIONALMENT PER ACORD DE PLE EL  
**21 JUL. 2003**  
 Ho certifico. El Secretari, *(signature)*

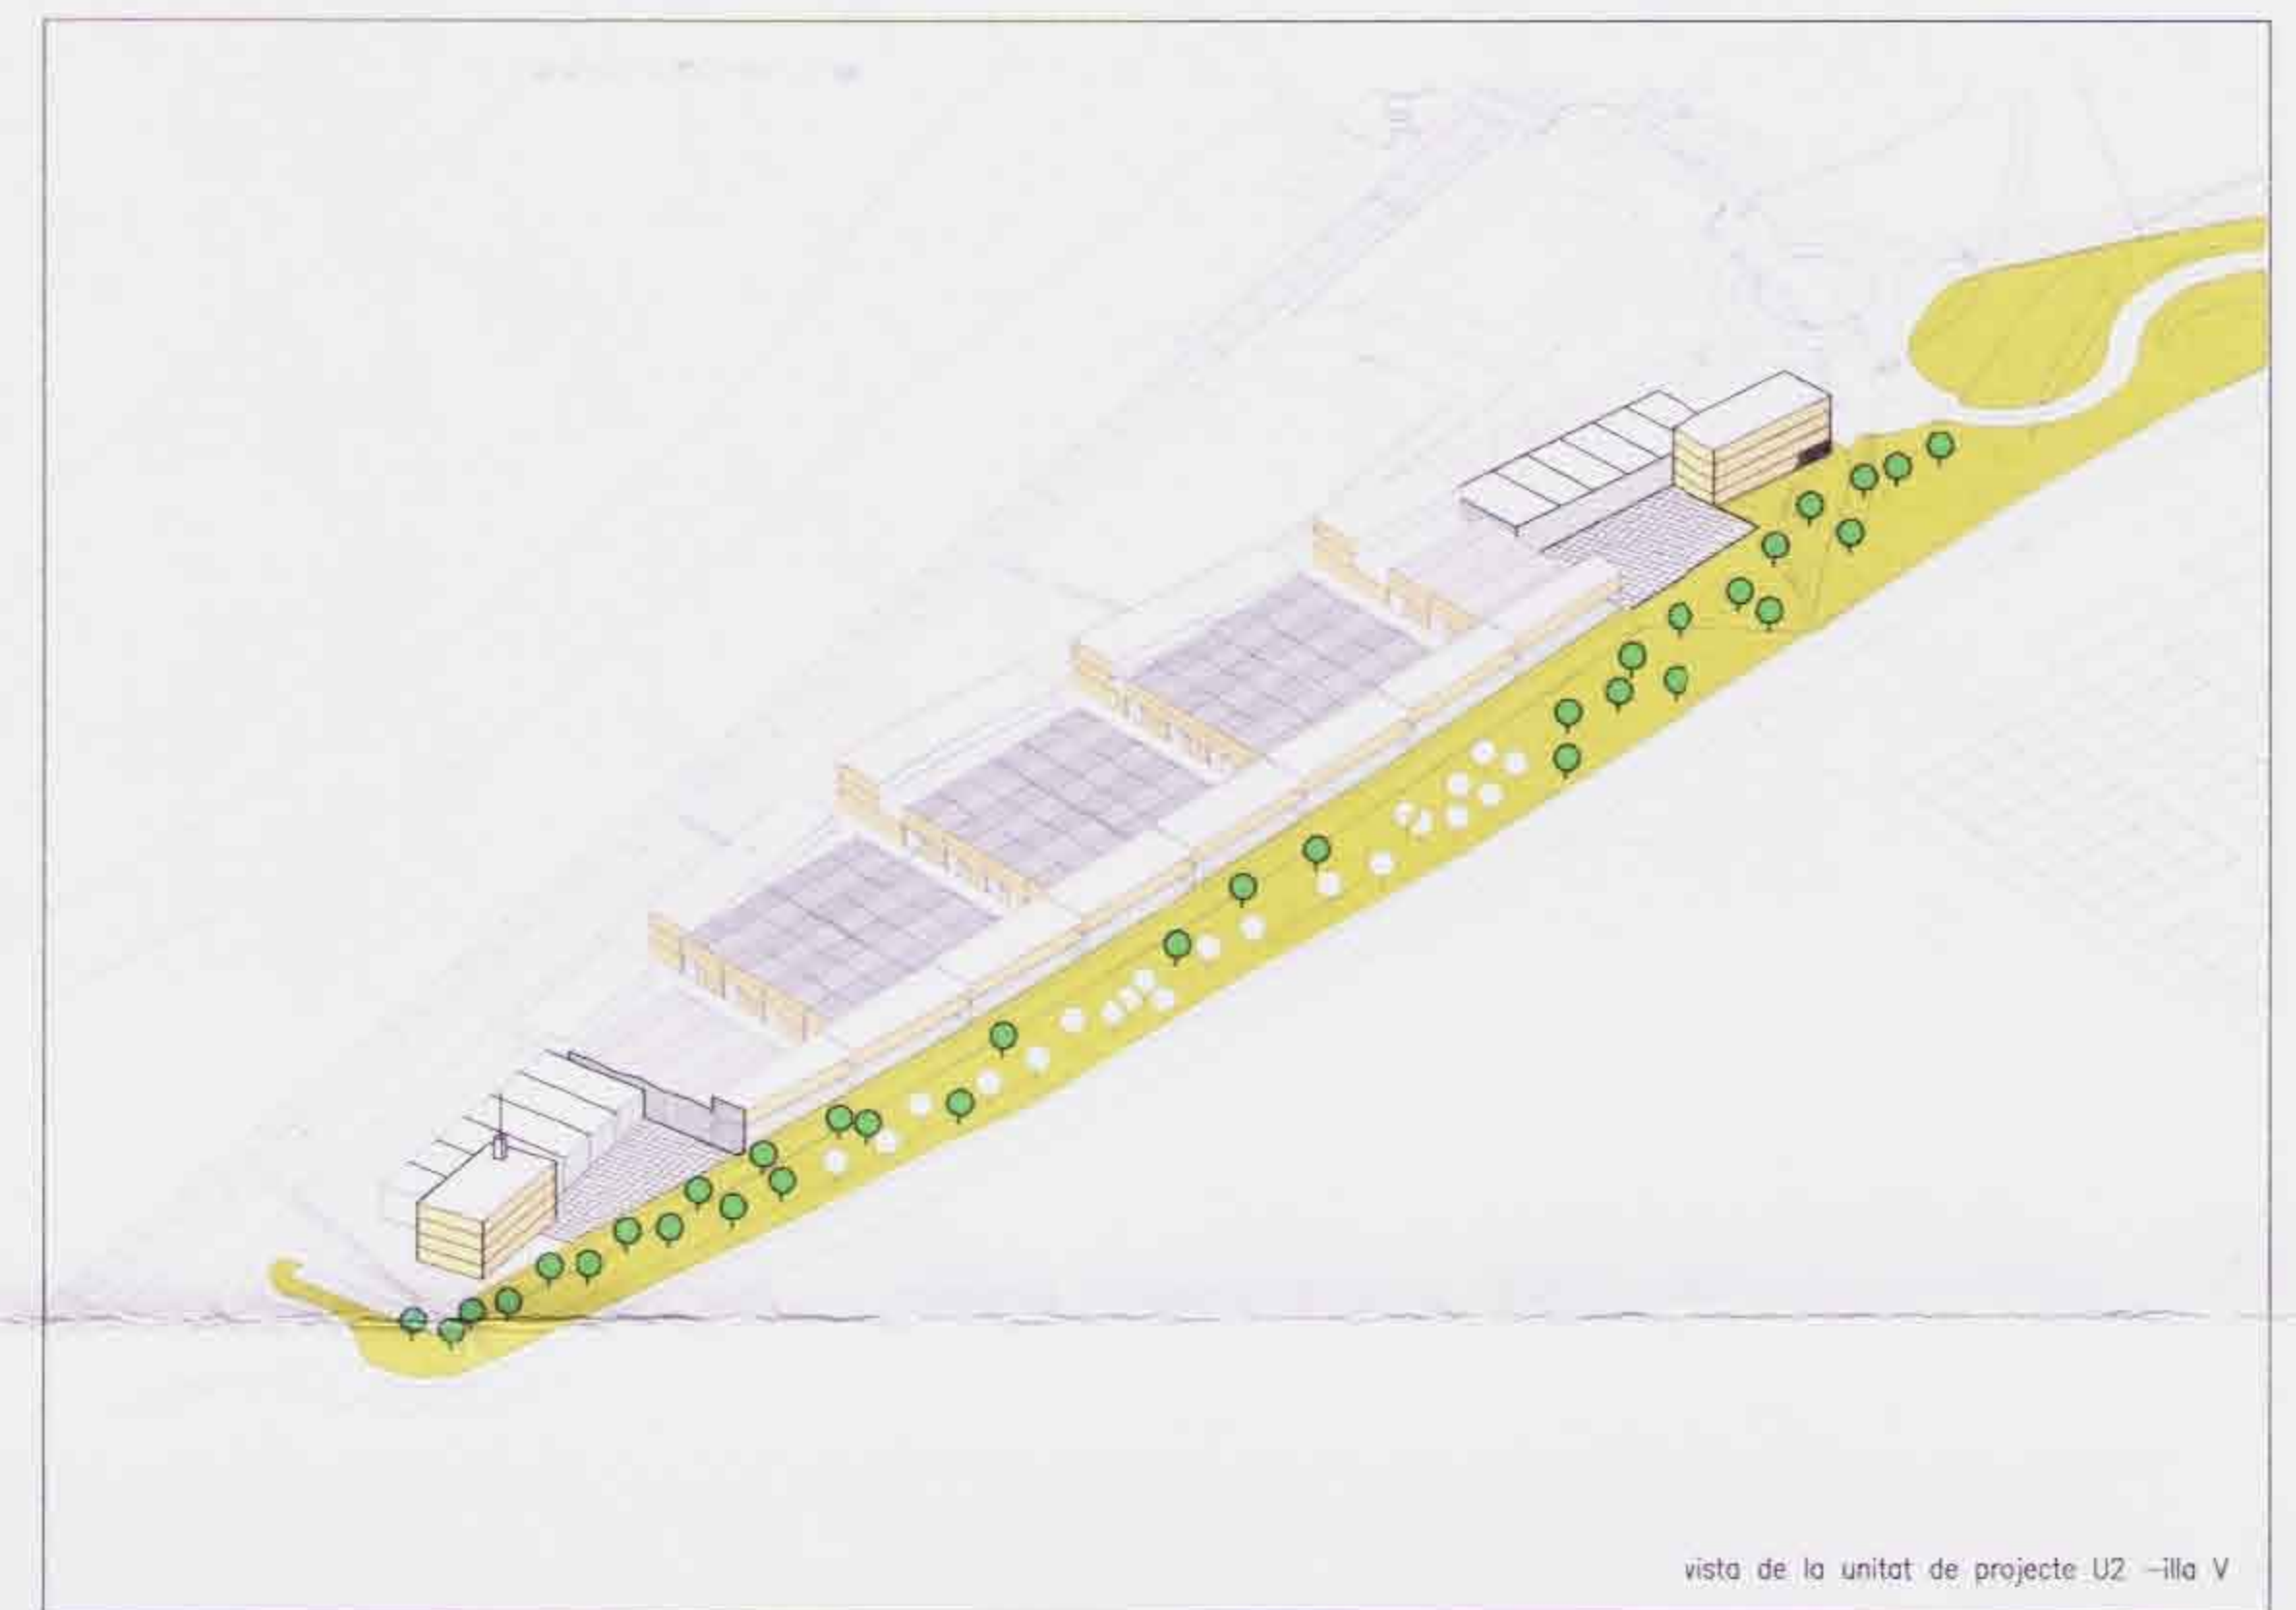

122



Generalitat de Catalunya  
 Departament de Política Territorial  
 Direcció General d'Urbanisme  
 Aprovat definitivament per la Comissió  
 en sessió d'Urbanisme celebrada el 21 de  
 i acordada la seva publicació el  
**21 GEN. 2004**  
 La secretaria  
*(signature)*  
 Mercè Albiol i Núñez

LA PROPIETAT:  
 JUNTA DE COMPENSACIÓ "ELS COMTALS"

PROJECTE:  
 Manel Larrosa Padró *(signature)*  
 Antonio Palomo Molina *(signature)*

TÍTOL DEL PROJECTE:  
 MODIFICACIÓ DEL PLA PARCIAL DEL SECTOR INDUSTRIAL ELS COMTALS. MANRESA  
 P.12 - Proposta d'ordenació. imatge final de la proposta