

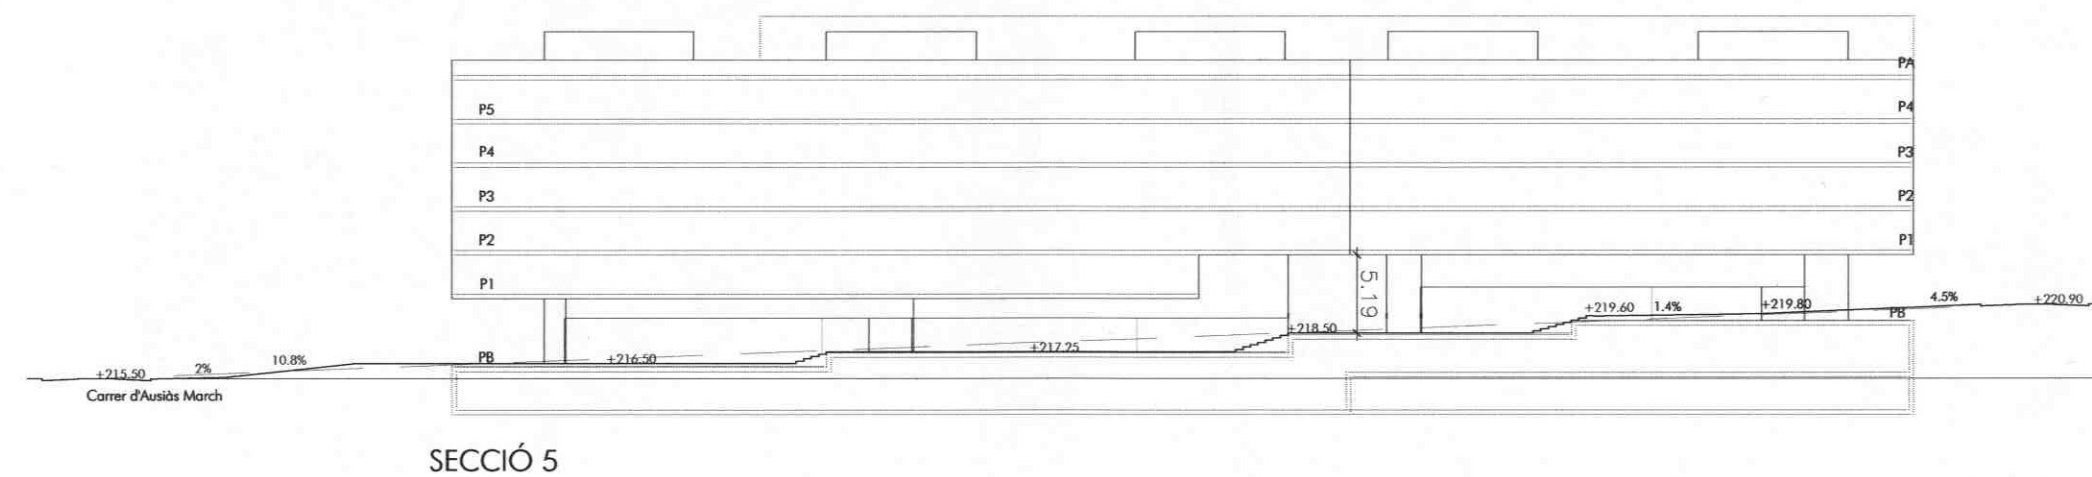
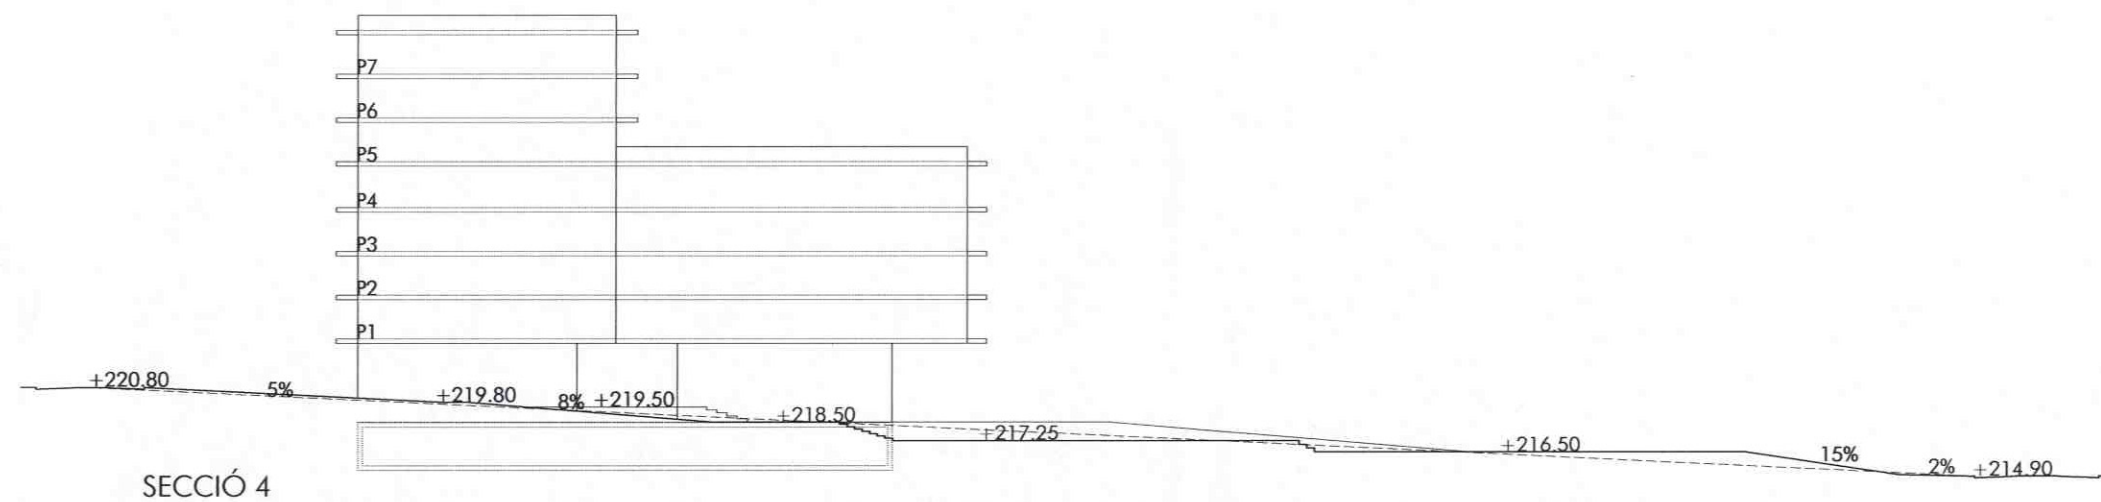
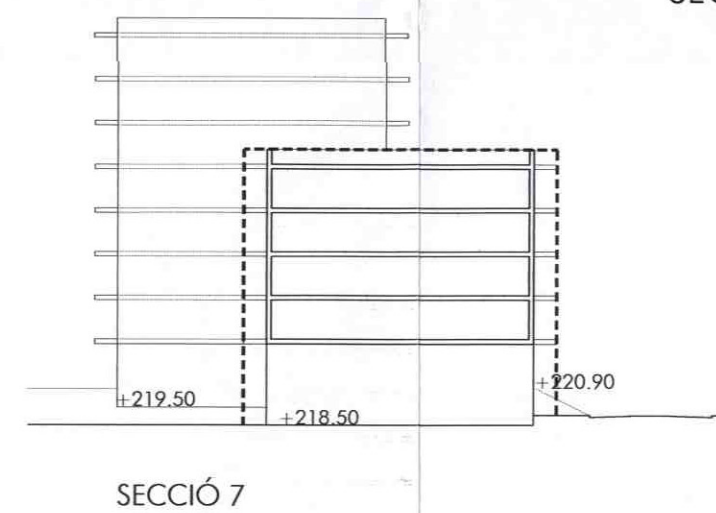
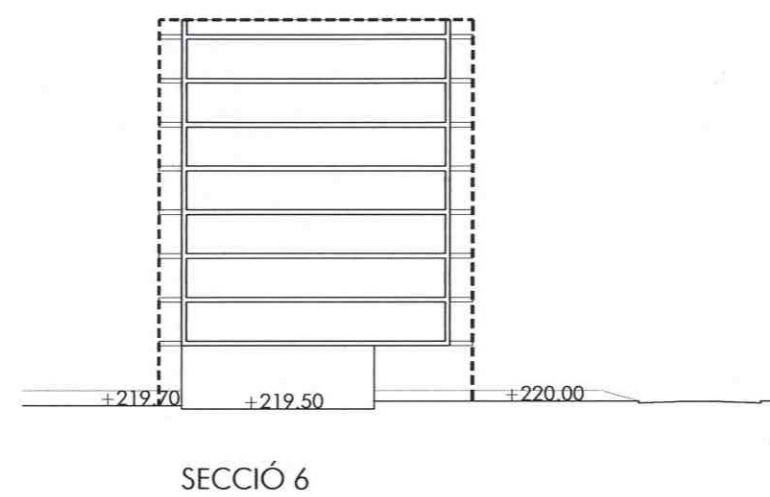
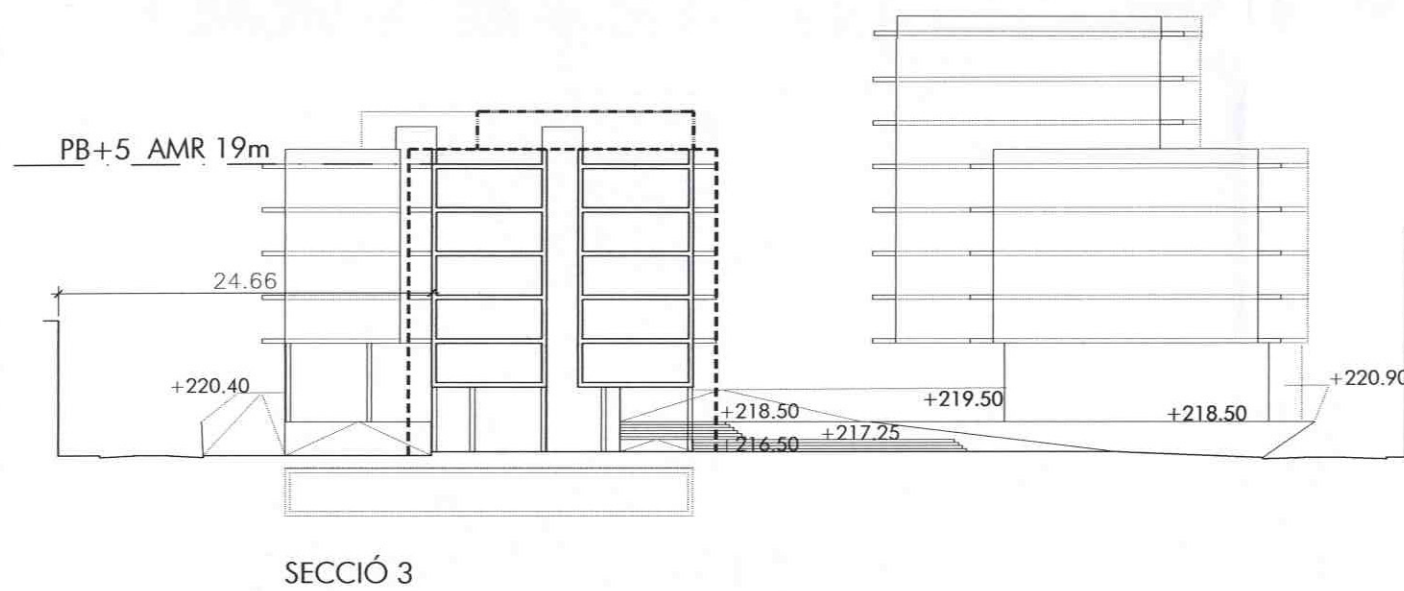


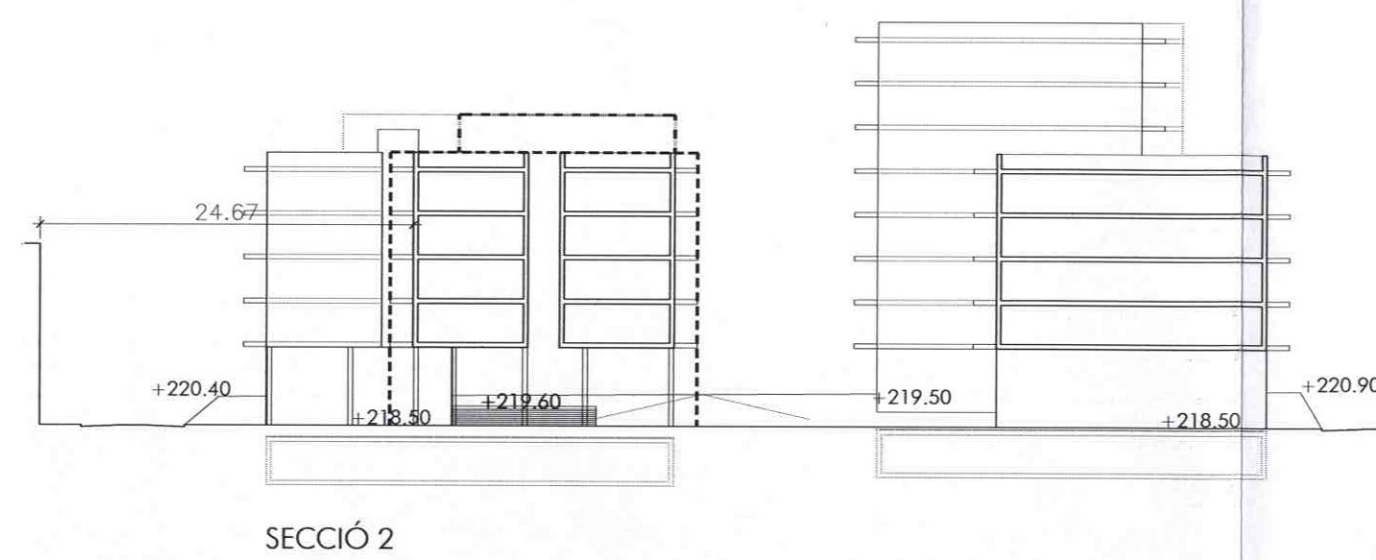

----- PERFIL REGULADOR MÀXIM DE L'EDIFICACIÓ
 ----- PERFIL REGULADOR MÀXIM DE L'ÀTIC

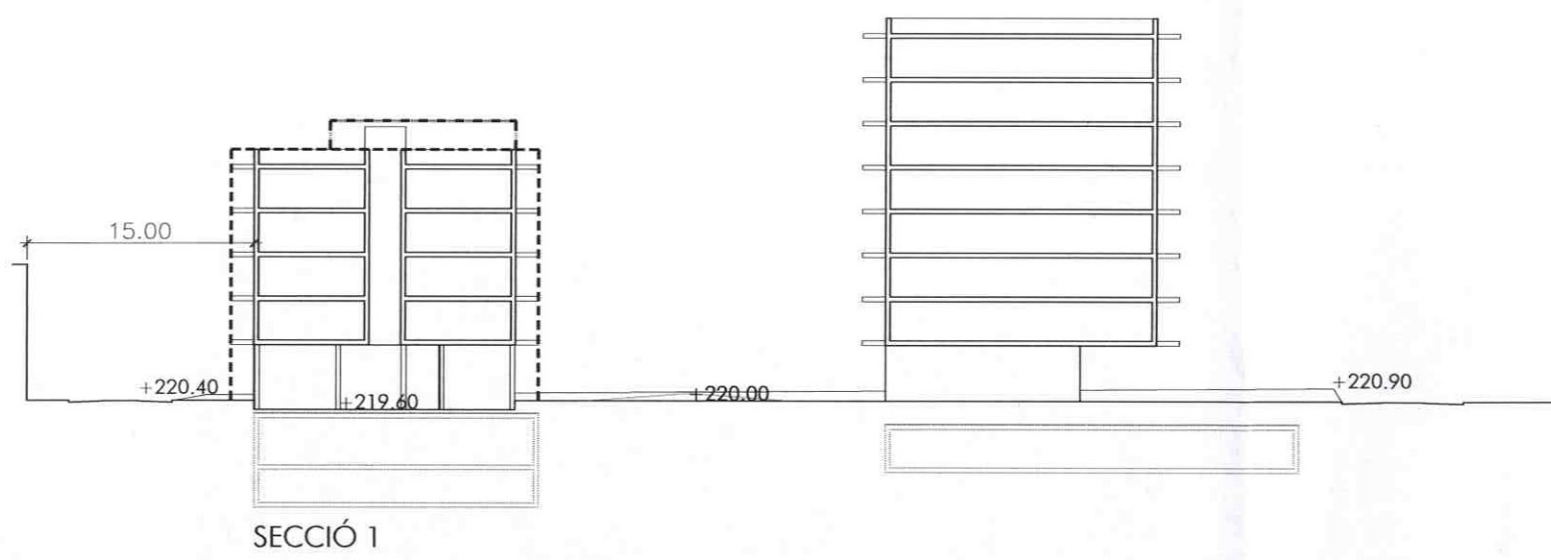

Generalitat de Catalunya
 Departament de Política Territorial
 i Obres Públiques
 Direcció General d'Urbanisme
 Aprovat definitivament per la Comissió
 Territorial d'Urbanisme de Barcelona
 en sessió de 19 OCT. 2006
 i acordada la seva publicació a l'efecte
 d'executivitat en sessió de 19 JUL. 2007
 La secretària
 Mercè Albiol i Núñez

PLA DE MILLORA URBANA DEL PE12 DOS DE MAIG

EMPLAÇAMENT: PE 12 DOS DE MAIG
 MANRESA, BARCELONA
 EXPEDIENT: 2001-05
 PROMOTOR: PROBENESTANT

APROVAT PROVISIONALMENT
 PER ACORD DE L'EL
 19 JUL. 2006
 Ho certifico. El Secretari,

SECCIONS DE L'EDIFICACIÓ

ARQUITECTES:
 CARLOS J. LABARQUILLA BERNAD
 CARLOS LALINDE LAITA
 GNER 2006
 DIN A2 ESC 1/500 - DIN A3 S/ESC

Col·legi d'Arquitectes
 de Catalunya
 VISAT 2006003121
 COPIES MODIFICADES (CARTA) A REG. AJUNTAMENT 1921918
 Emplac: Carrer Dos De Maig - Fonollar -
 Municipi: Manresa
 Arquitectes: Lalinde-Labarquilla Arquitectos Y.
 Client: Pro-Benestant.

SUBSTITUEIX A:
 PLÀNOL Nº:
 8