


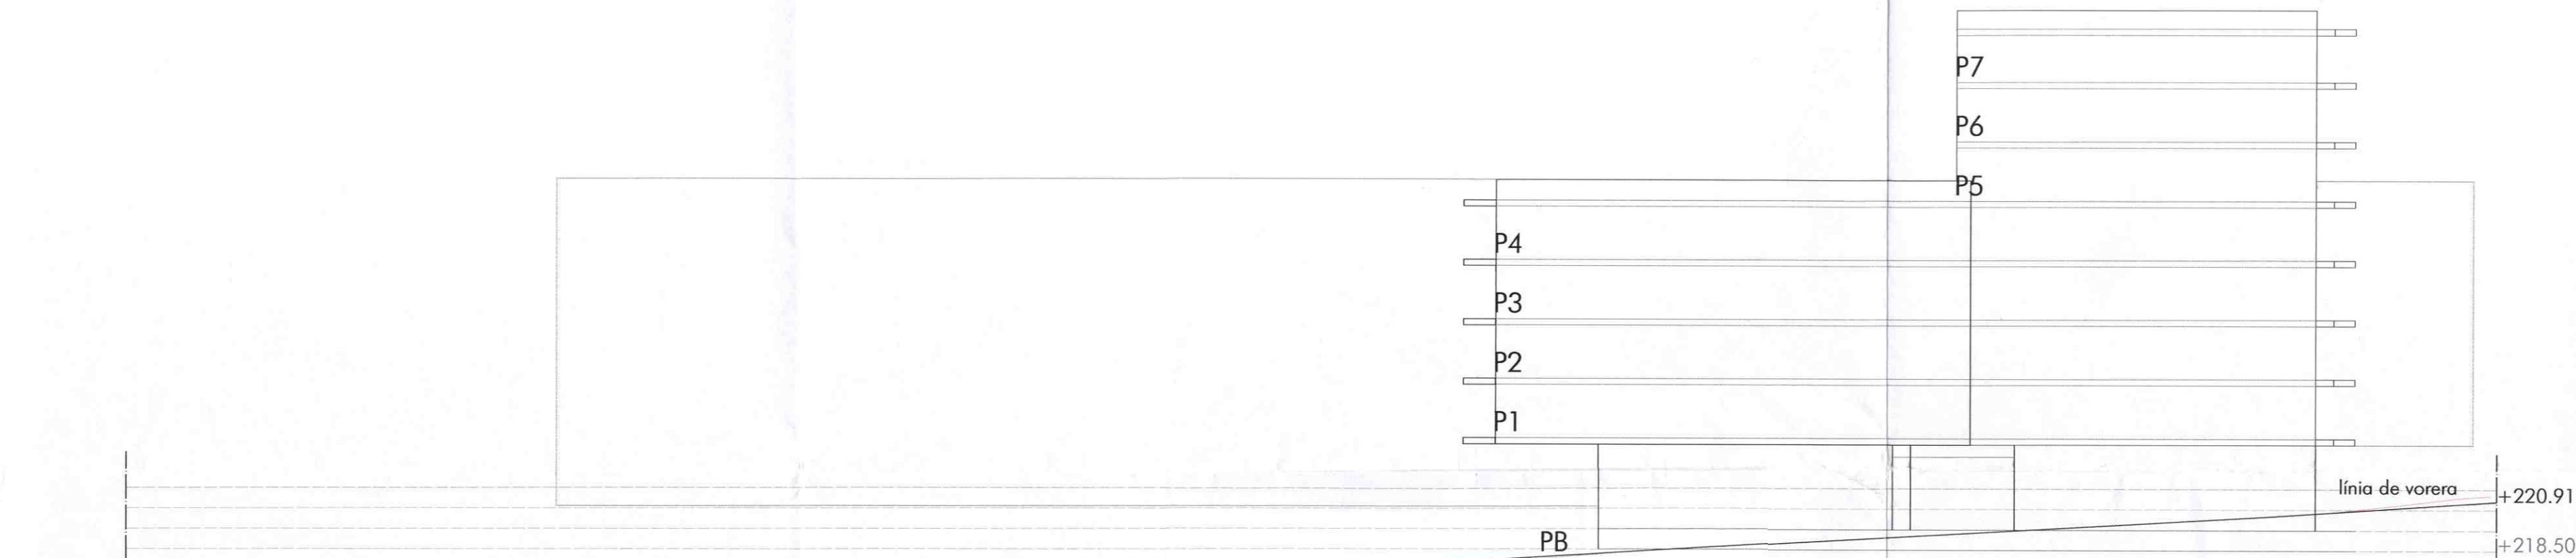

+214.41
eix
CARRER D'AUSIAS MARCH

CARRER DOS DE MAIG

CARRER RAMON LLULLI

Generalitat de Catalunya
Departament de Política Territorial
i Obres Públiques
Direcció General d'Urbanisme
Aprobat definitivament per la Comissió
Territorial d'Urbanisme de Barcelona
en sessió de 19 OCT. 2006
i acordada la seva publicació a l'efecte
d'executivitat en sessió de 19 JUL. 2007
La secretària
Mercè Albiol i Núñez

Col·legi d'Arquitectes
de Catalunya
VISAT 2006003121 28-04-2006
COPIES MODIFICADES (CARTA) A REQ. AJUNTAMENT 1921918
Emplaç: Carrer Dos de Maig - Fonollar -
Municipi: Manresa
Arquitectes: Lalinde-Labarquilla Arquitectos Y. Clients: Pro-Bonestant,



PLA DE MILLORA URBANA DEL PE 12 DOS DE MAIG

EMPLAÇAMENT: PE 12 DOS DE MAIG
MANRESA, BARCELONA

EXPEDIENT: 2001-05

PROMOTOR: PROBENESTANT

PROPOSTA D'ORDENACIÓ PERFIL LONGITUDINAL DELS CARRERS

APROVAT PROVISIONALMENT
PER ACORD DE PLE
19 JUNY 2003

Ho certifico. El Secretari d'Arquitectes:

CARLOS J. LABARQUILLA BERNAD

CARLOS LALINDE LAITA


GENER 2006

DIN A2 ESC 1/250 - DIN A3 S/ESC



LLAR
ARQUITECTURA ■ ENGINYERIA ■ URBANISME
Pg de Gràcia, 8-10 / 08007 - BARCELONA / 93.3429074

SUBSTITUEIX A: PLÀNOL Nº:
6

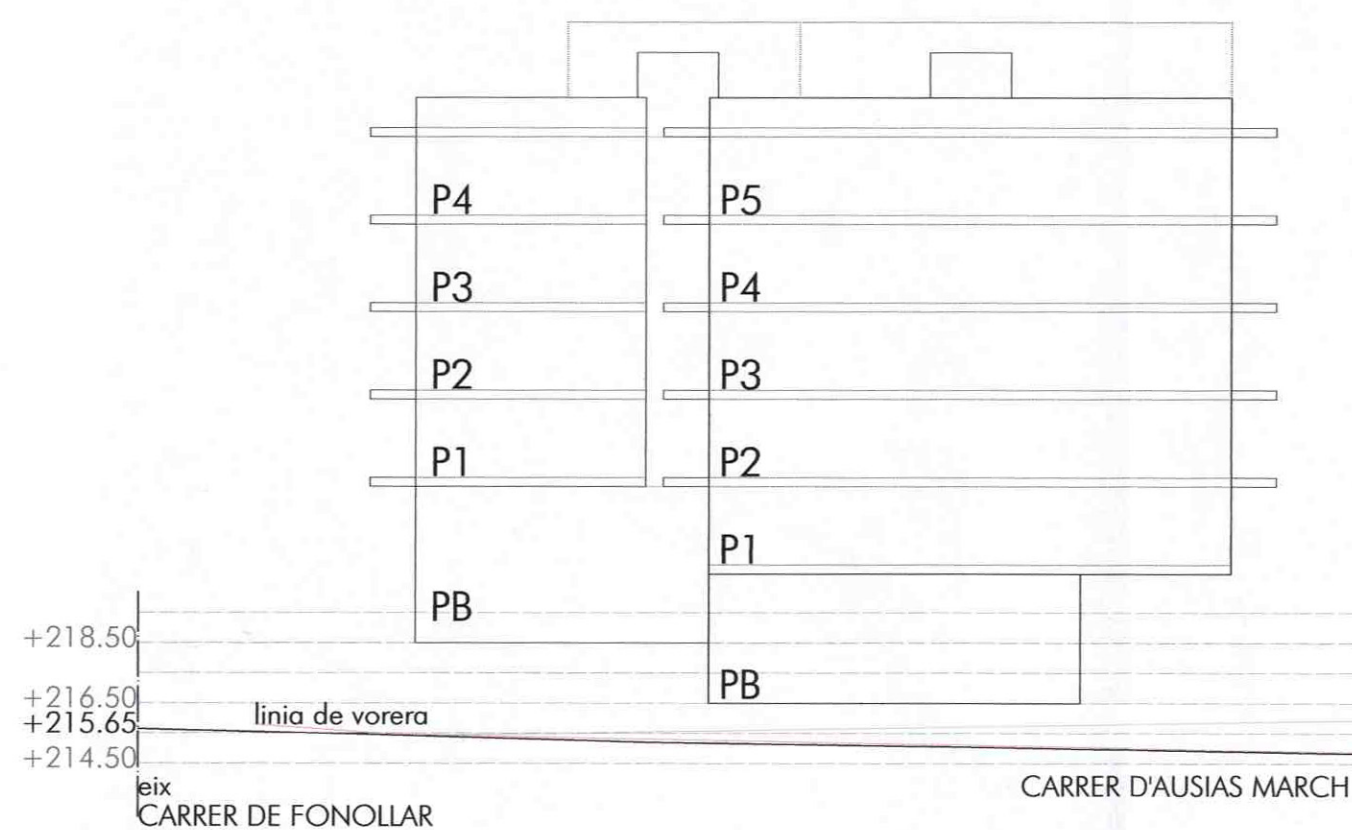

CARRER D'AUSIAS MARCH

CARRER DOS DE MAIG