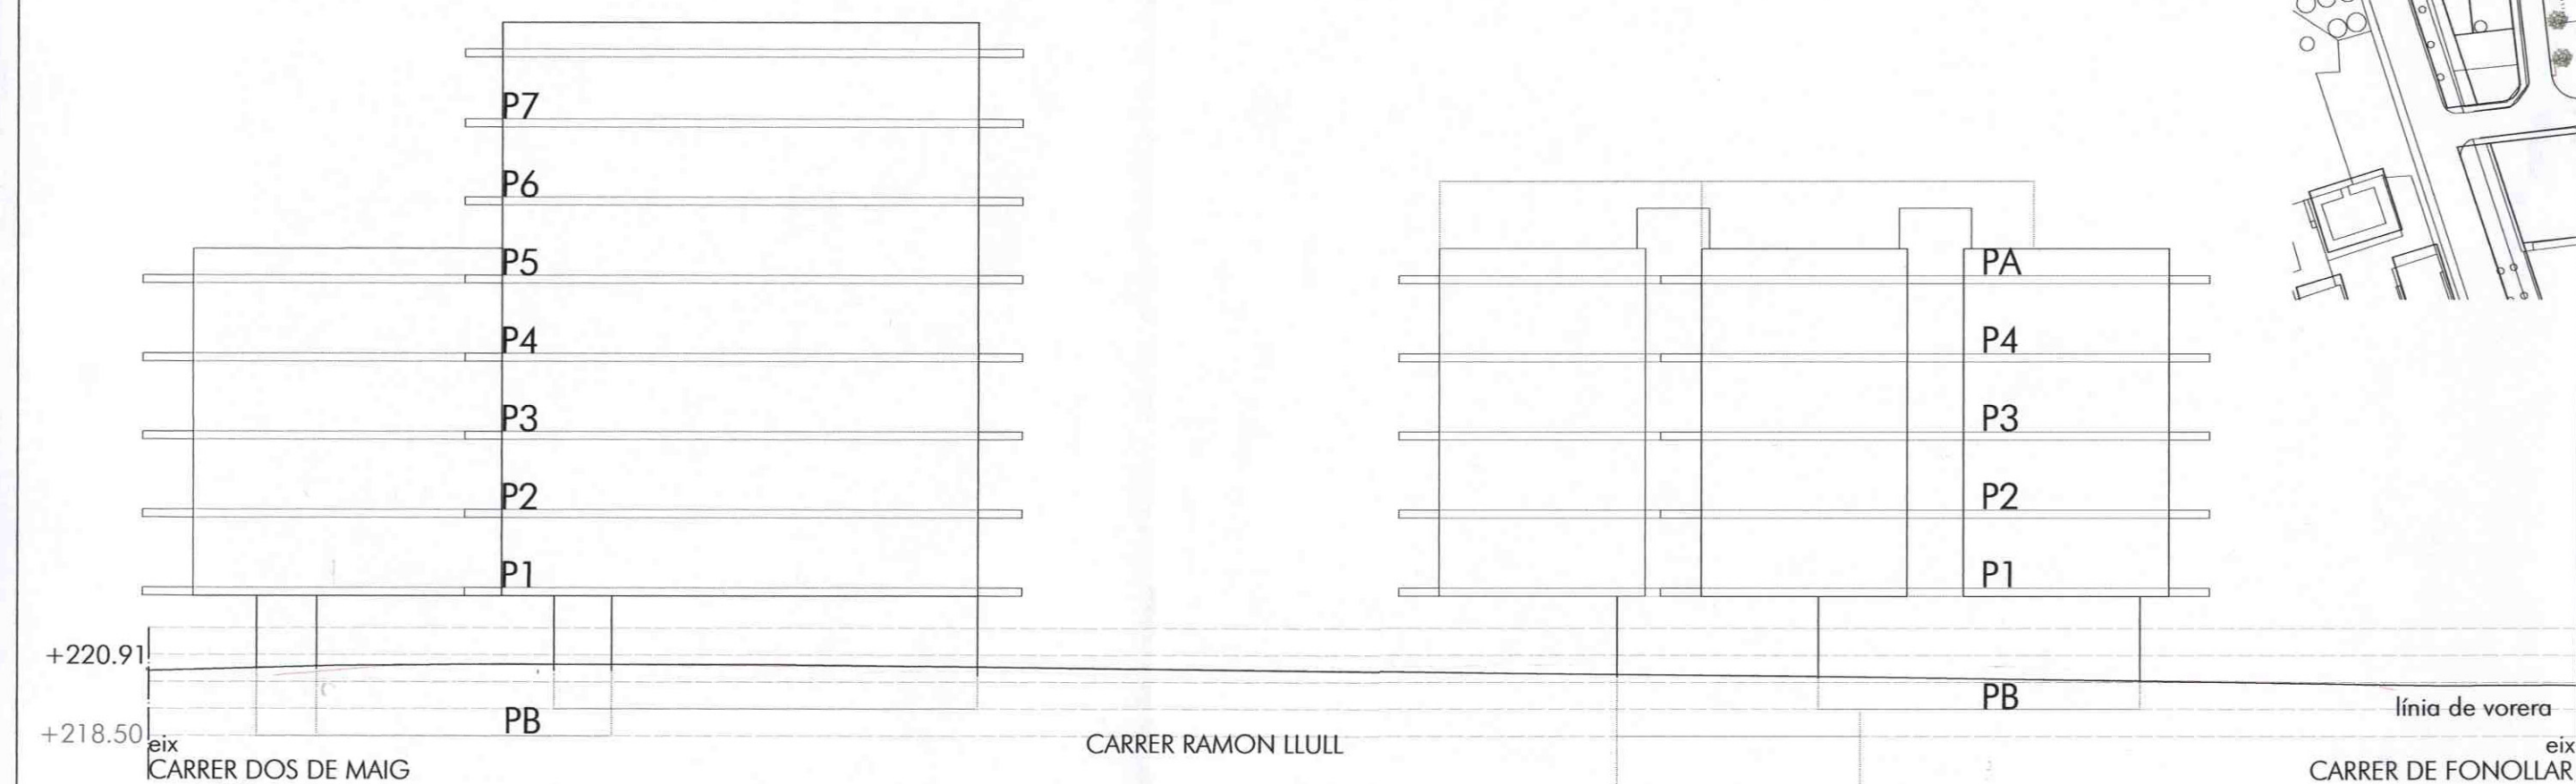
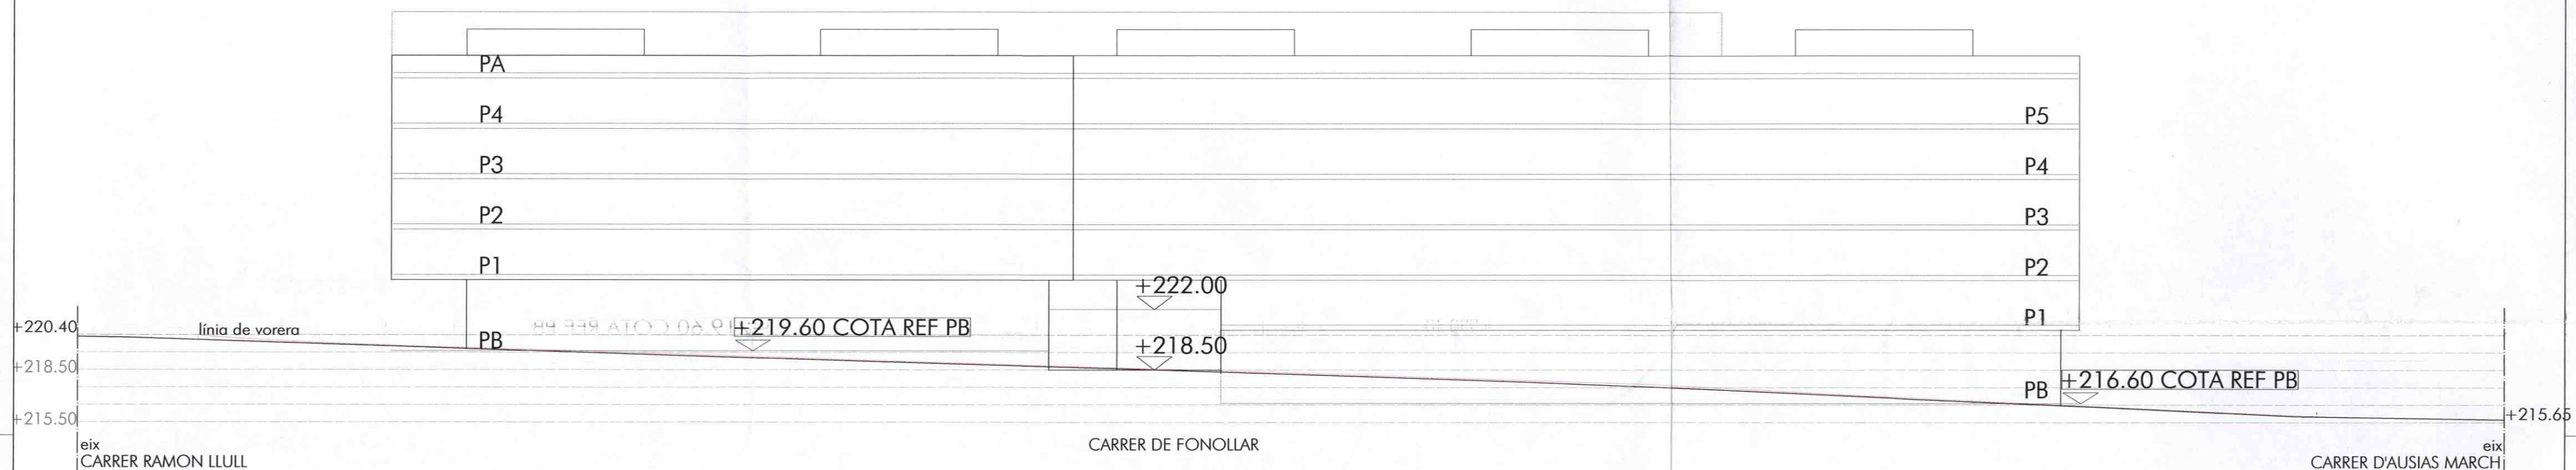


## PLA DE MILLORA URBANA DEL PE 12 DOS DE MAIG

EMPLAÇAMENT: PE 12 DOS DE MAIG  
MANRESA, BARCELONA

EXPEDIENT: 2001-05

PROMOTOR: PROBENESTANT

## PROPOSTA D'ORDENACIÓ - PERFIL LONGITUDINAL DELS CARRERS



Ho certifico: El Secretari,

ARQUITECTES:

CARLOS J. LABARQUILLA BERNAD

CARLOS LALINDE LAITA

GENER 2006 DIN A2 ESC 1/250 - DIN A3 S/ESC



ARQUITECTURA ■ ENGINYERIA ■ URBANISME  
Pg de Gràcia, 8-10 / 08007- BARCELONA / 93.3429074

