



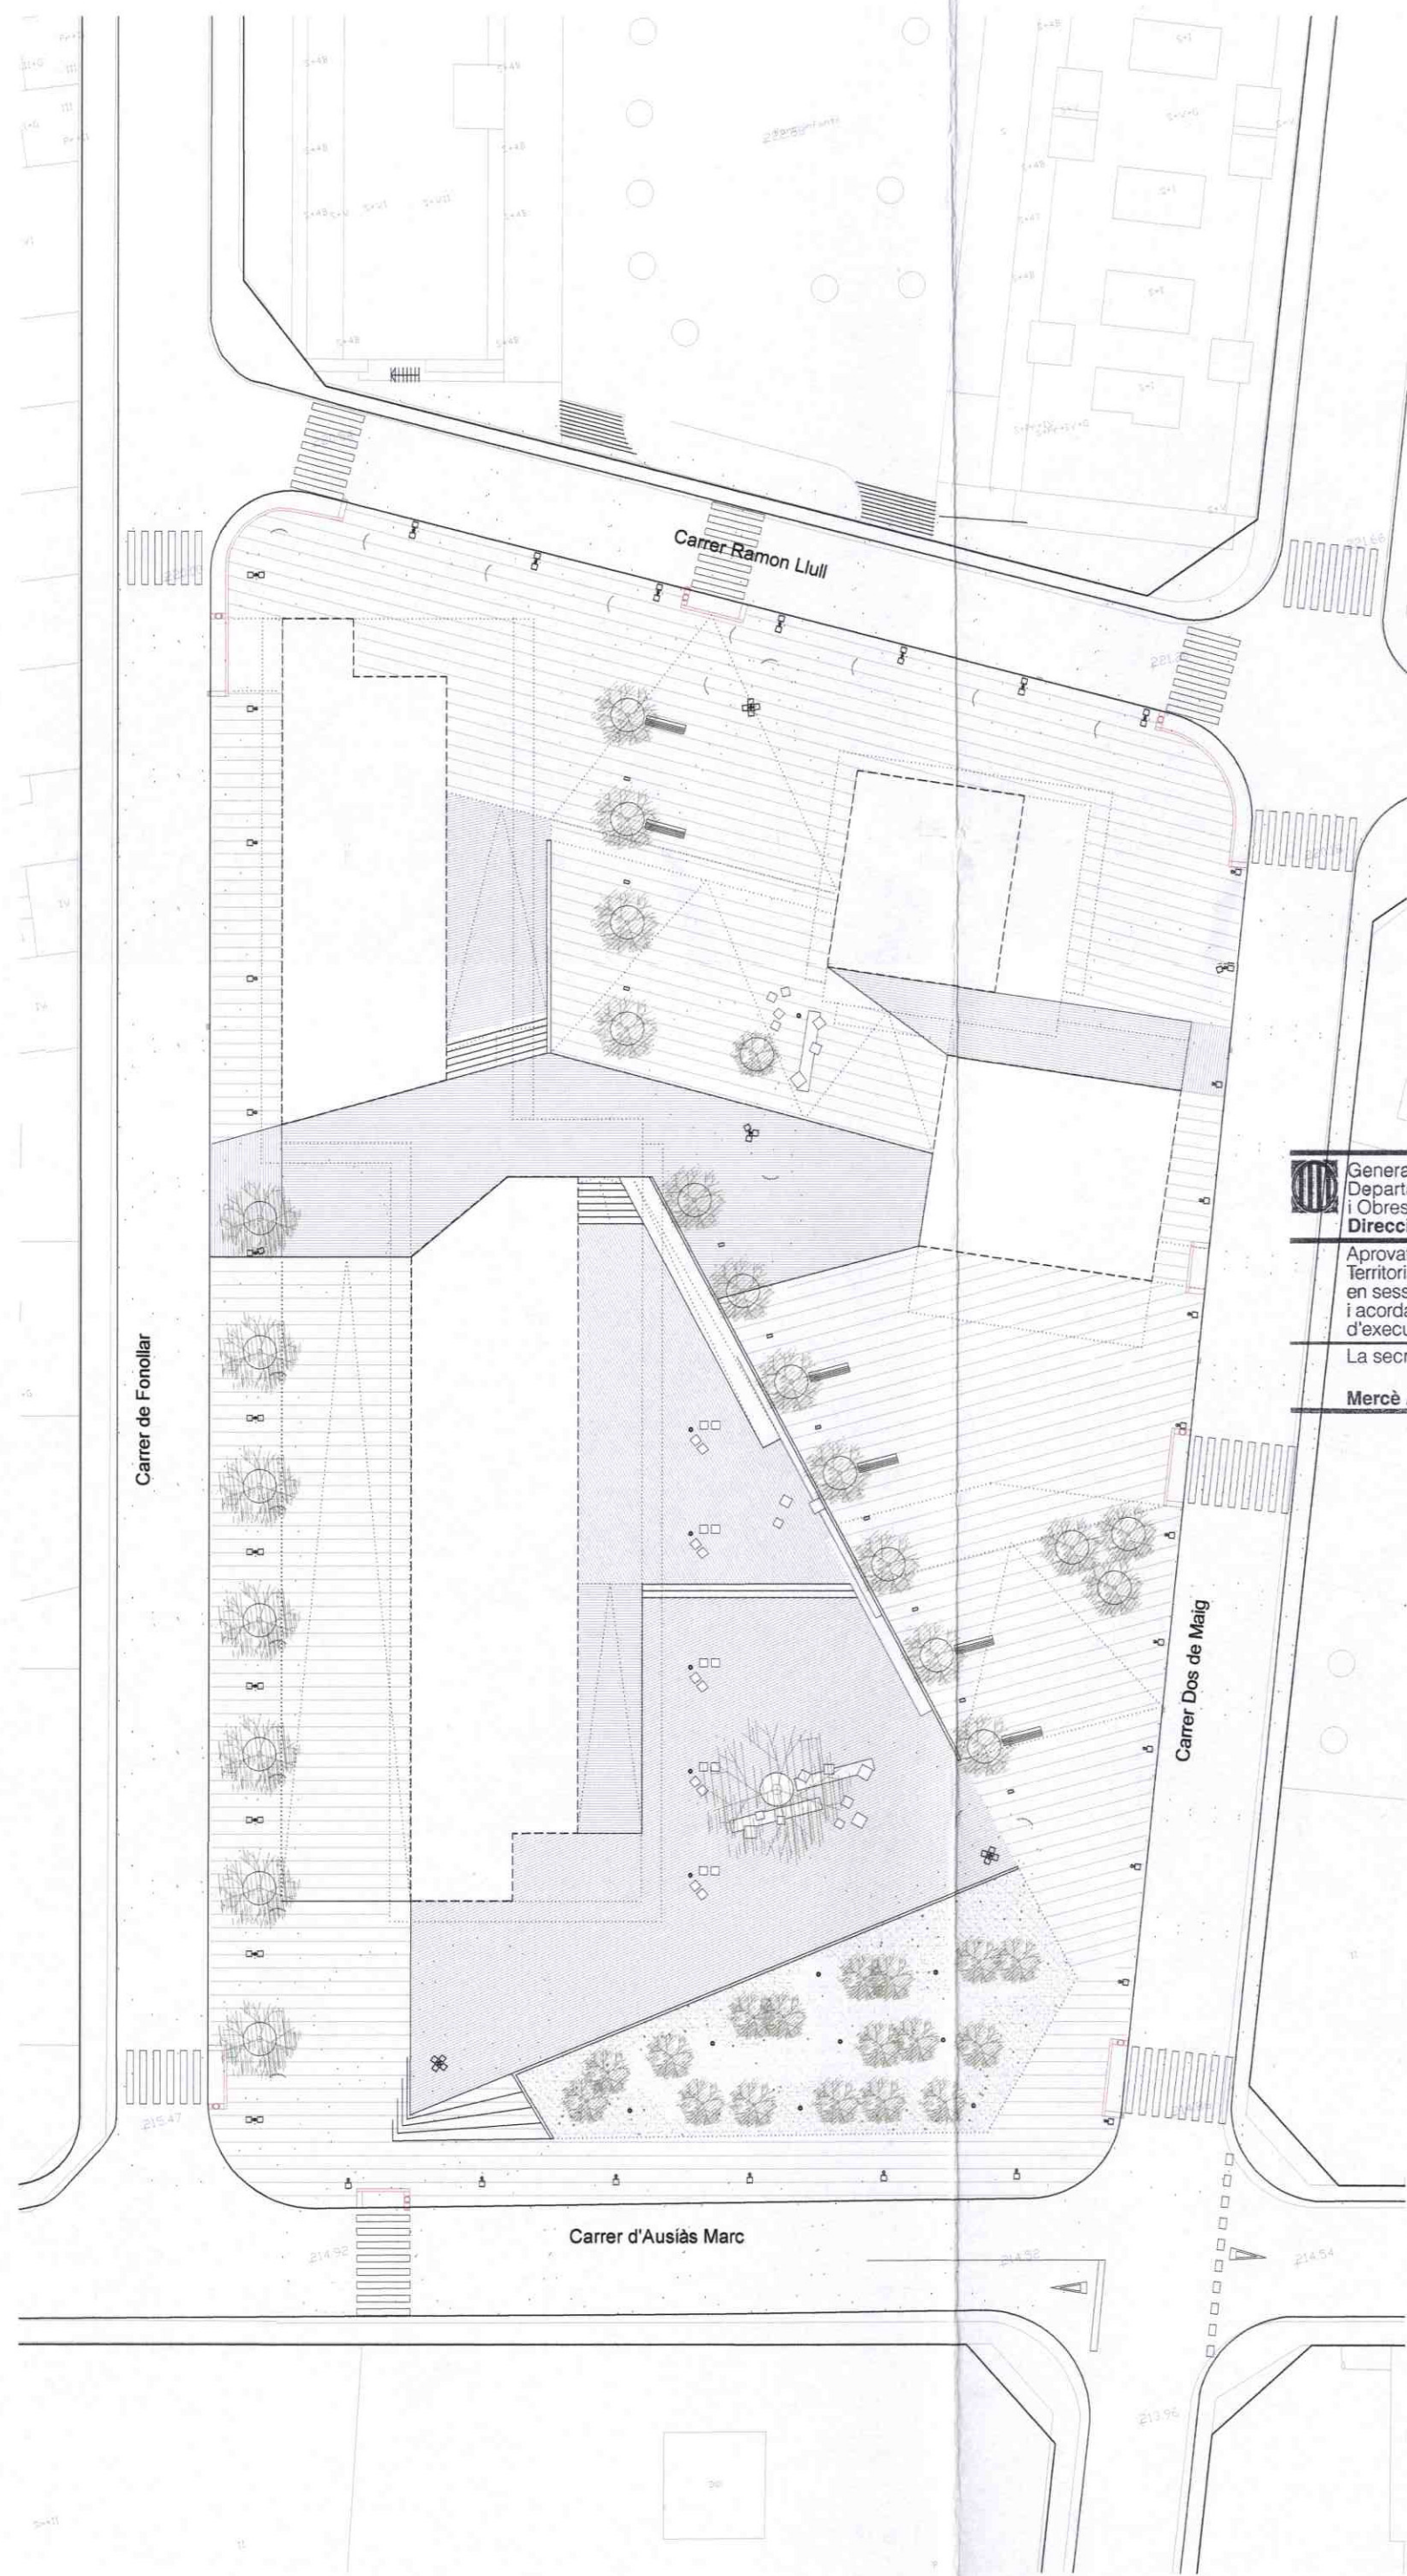


 Generalitat de Catalunya
 Departament de Política Territorial
 i Obres Públiques
Direcció General d'Urbanisme
 Aprobat definitivament per la Comissió
 Territorial d'Urbanisme de Barcelona
 en sessió de **19 OCT 2006**
 i acordada la seva publicació a l'edició
 d'executivitat en sessió de **19 JUL 2007**
 La secretària 
Mercè Albiol i Nuñez


 Col·legi d'Arquitectes
 de Catalunya
VISAT 2006003121 06-06-2006 1
 COPIES IDENTIQUES COPIES MODIFICADES (CARTA) A RE 1943408
 Emplaç: Carrer Dos de Maig - Fonollar -
 Municipi: Manresa
 Arquitectes: Lladre-Labarquilla Arquitectos Y. Clientes:
 Lladre-Labarquilla Arquitectos Y. Pro-Benestant.

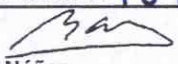

PLA DE MILLORA URBANA DEL PE12 DOS DE MAIG

EMPLAÇAMENT: PE 12 DOS DE MAIG
 MANRESA, BARCELONA

EXPEDIENT: APROVAT PROVISIONALMENT 2001-05
 PER ACORD DE PE 12

PROMOTOR: PROBENESTANT
 19 JUNI 2003

Ho certifico. El Secretari,

PROPOSTA D'ORDENACIÓ
 - RASANTS
 - TOPOGRAFIA PROPOSADA
 - DEFINICIÓ DE L'ESPAI PÚBLIC

ARQUITECTES:

CARLOS J. LABARQUILLA BERNAD
 GENE 2006
 CARLOS LALINDE LAITA
 DIN A2 ESC 1/500 - DIN A3 S/ESC

SUBSTITUEIX A: PLÀNOL Nº:
3
 LLAR
 ARQUITECTURA ■ ENGINYERIA ■ URBANISME
 Pg de Gràcia, 8-10 / 08007- BARCELONA / 93.3429074