





EMPLAÇAMENT

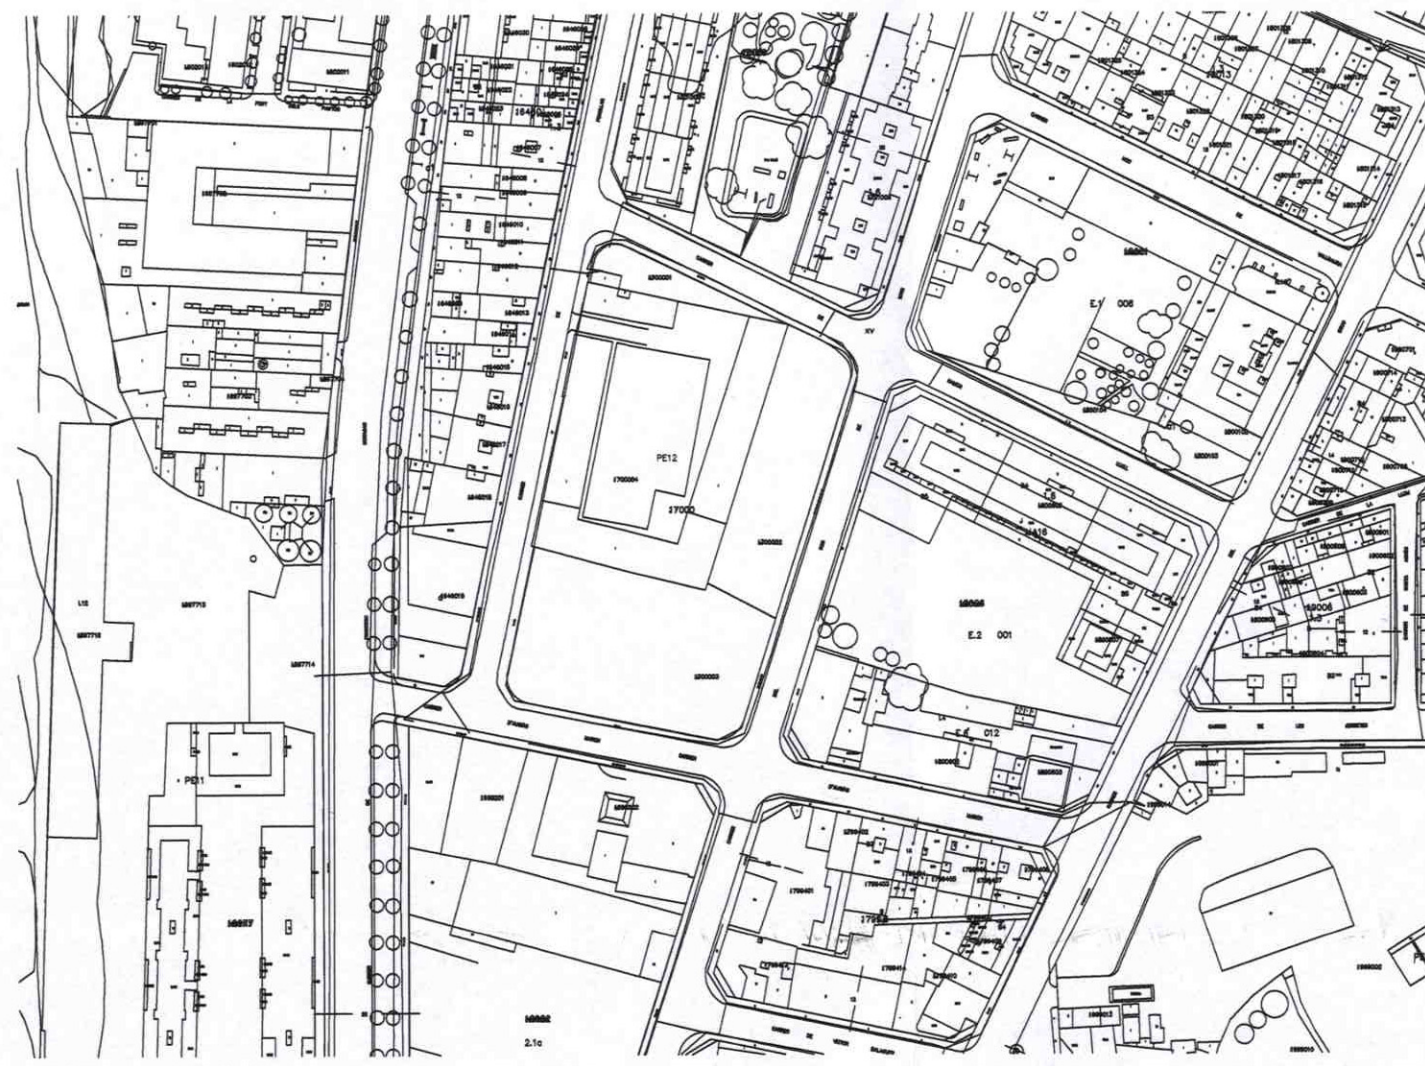

ÀMBIT. ALINEACIONS DEL PLANEJAMENT VIGENT

PE 12 DOS DE MAIG	MOD. PLANEJAMENT EN TRÀMIT	P.M.U.
SUPERFÍCIE ÀMBIT m2	7.924	7.924
SÒL PÚBLIC m2	4.272	4.747
SÒL PRIVAT m2	3.652	3.177
EDIFICABILITAT BRUTA m2 / m2	1,50	1,50
EDIFICABILITAT MÀXIMA m2	11.886	11.886
DENSITAT MÀXIMA Hab / Ha	160	160
Nº TOTAL HABITATGES	126	126
OCUPACIÓ MÀXIMA	-	2.960

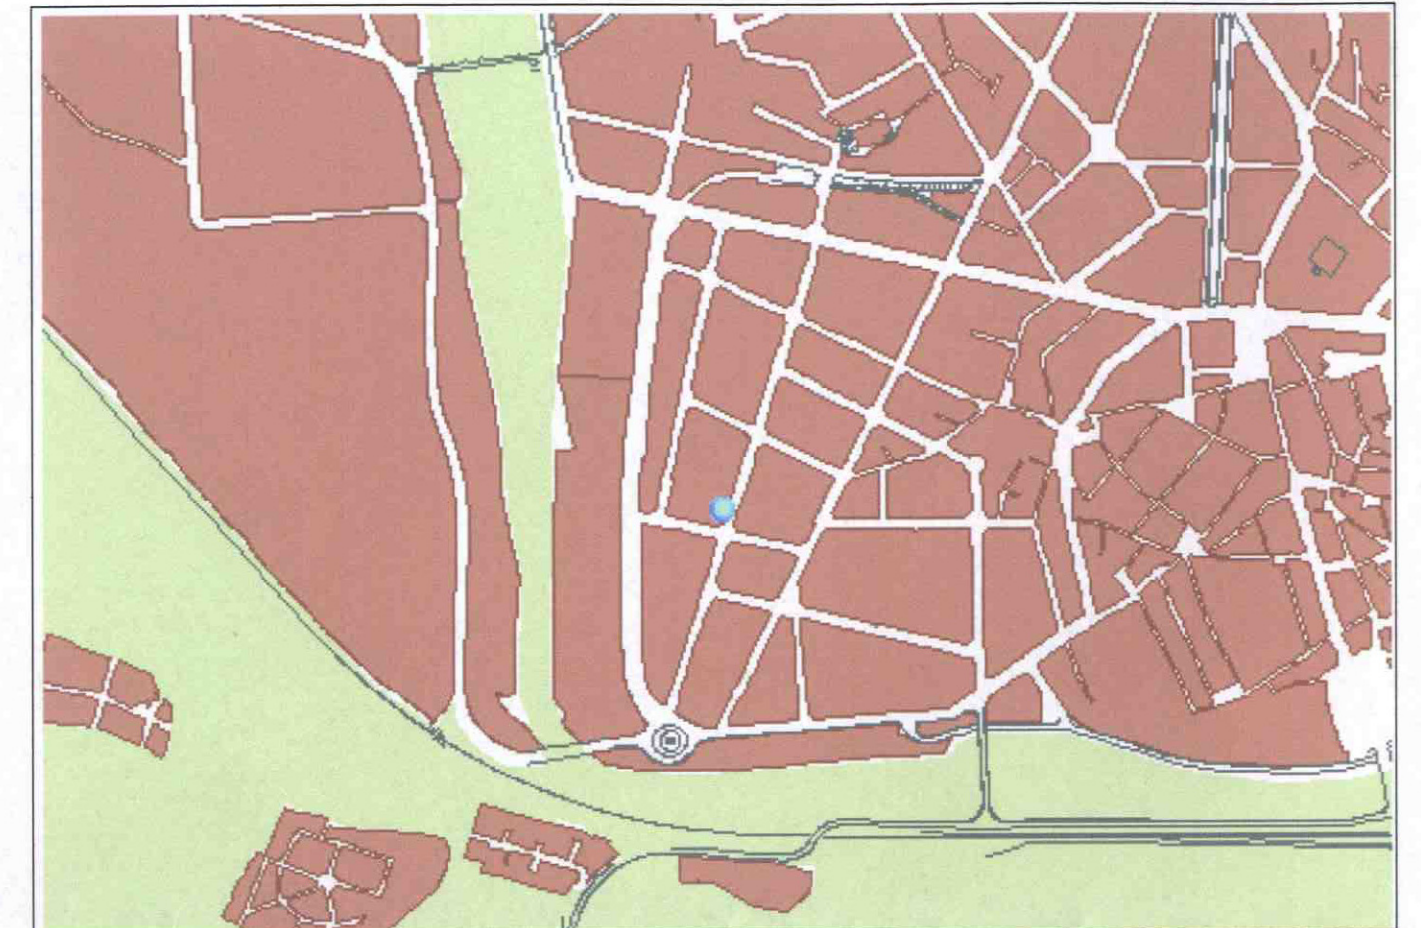

SITUACIÓ

Generalitat de Catalunya
Departament de Política Territorial
i Obres Públiques
Direcció General d'Urbanisme
Aprobat definitivament per la Comissió
Territorial d'Urbanisme de Barcelona
en sessió de **19 OCT 2006**
i acordada la seva publicació i registre
d'executivitat en sessió de **19 JUL 2007**
La secretària *[Signature]*
Mercè Albiol i Núñez

Col·legi d'Arquitectes
de Catalunya
VISAT 2006003121 06-06-2006 1
COPIES IDENTIQUES COPIES MODIFICADES (CARTA) A RE 1943408
Emplaç: Carrer Dos de Maig - Fonollar -
Municipi: Manresa
Arquitectes: Lladre-Labarquilla Arquitectos Y. Clients: Pro-Benestant,

0 10 20 30 40 50 100 1/1000
0 10 50 100 200 1/2000

PLA DE MILLORA URBANA DEL PE12 DOS DE MAIG

EMPLAÇAMENT: **APROVAT PROVISIONALMENT PER ACORD DE PLE** PE 12 DOS DE MAIG MANRESA, BARCELONA

EXPEDIENT: **19 JUL 2007** 2001-05

PROMOTOR: **Ho certifico, El Secretari,** PROBENESTANT

ESTAT ACTUAL
- SITUACIÓ
- ÀMBIT
- PLANEJAMENT VIGENT

ARQUITECTES:

CARLOS J. LABARQUILLA BERNAD

CARLOS LAMINDE LATA

GENER 2006

DIN A2 ESC 1/1000_2000 - DIN A3 S/E

LLAR
ARQUITECTURA ■ ENGINYERIA ■ URBANISME
Pg de Gràcia, 8-10 / 08007 - BARCELONA / 93.3429074

SUBSTITUEIX A: PLÀNOL Nº:
01