




SECCIÓ TIPUS 1

81




SECCIÓ TIPUS 2


82

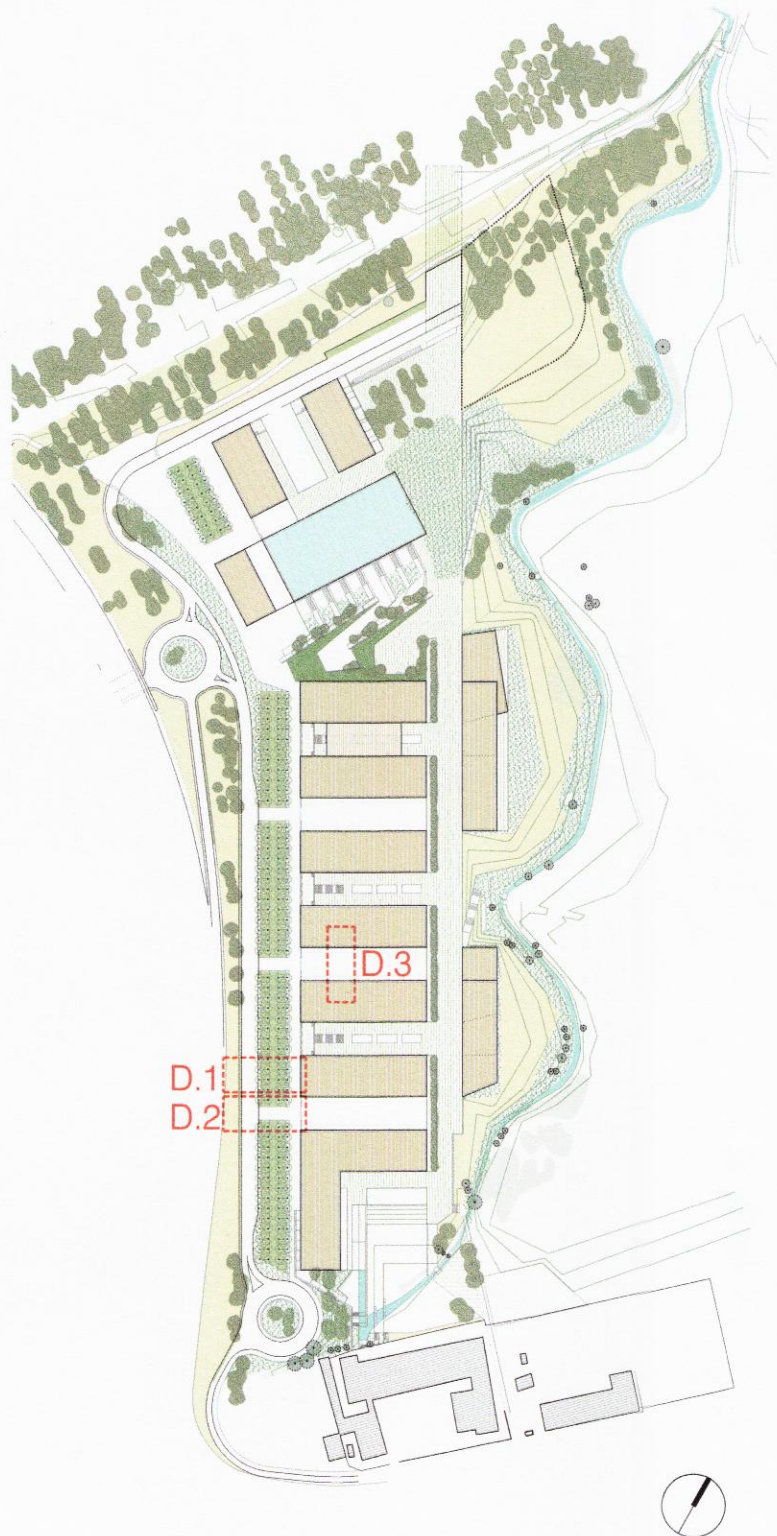


D.1
D.2

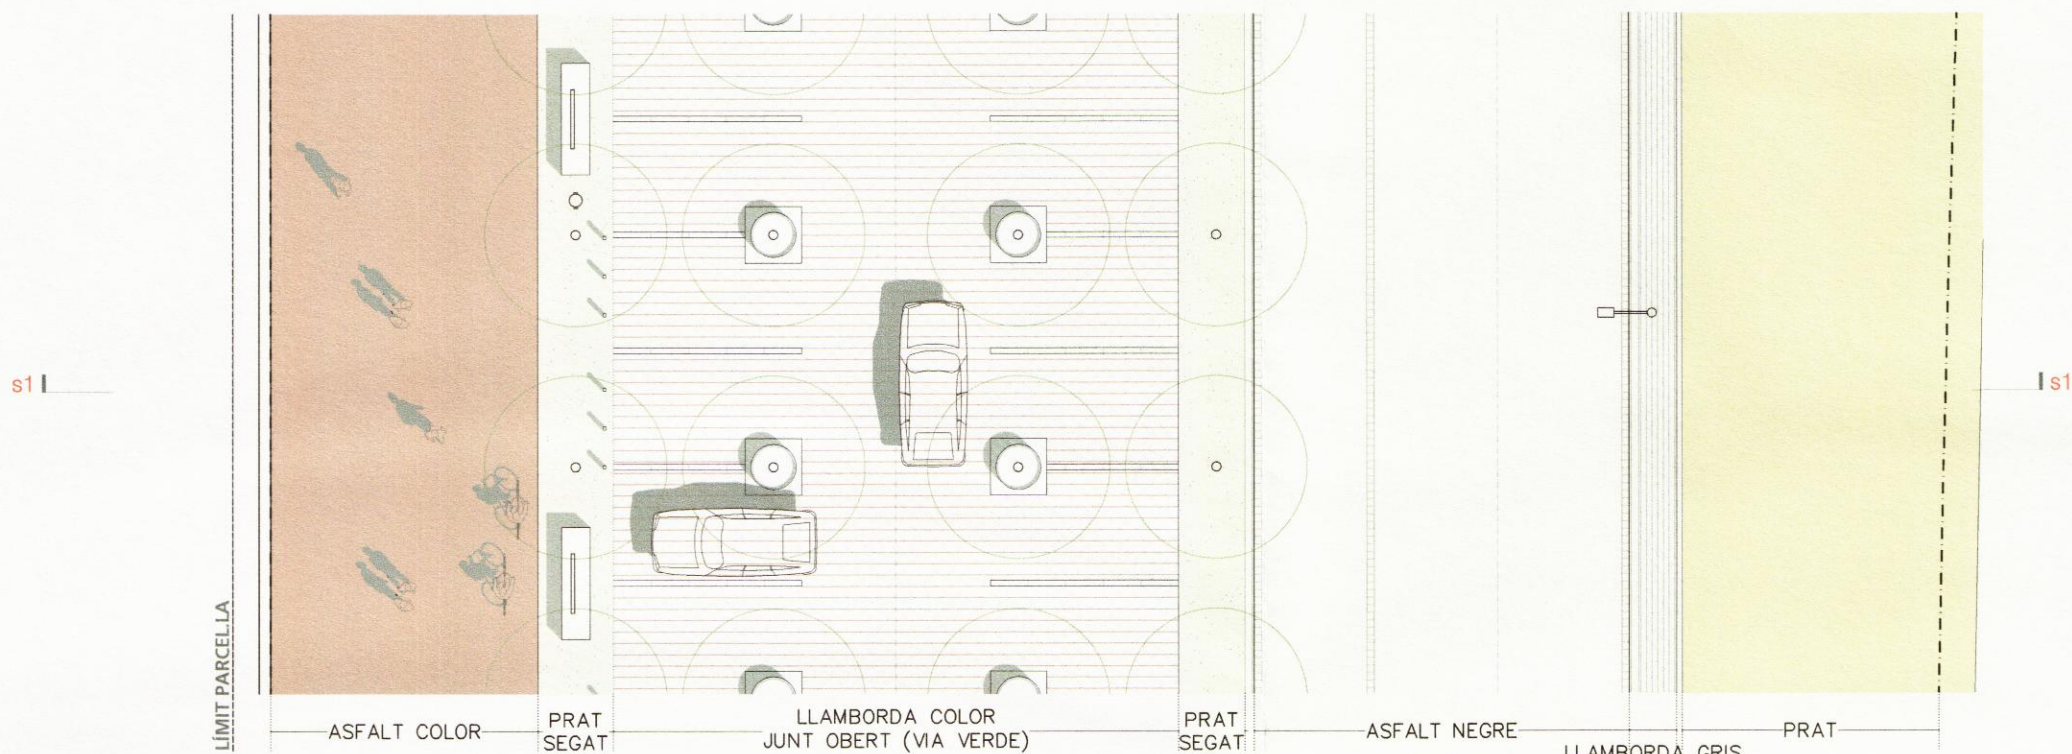

D.1 PLANTA DETALL
APARCAMENT

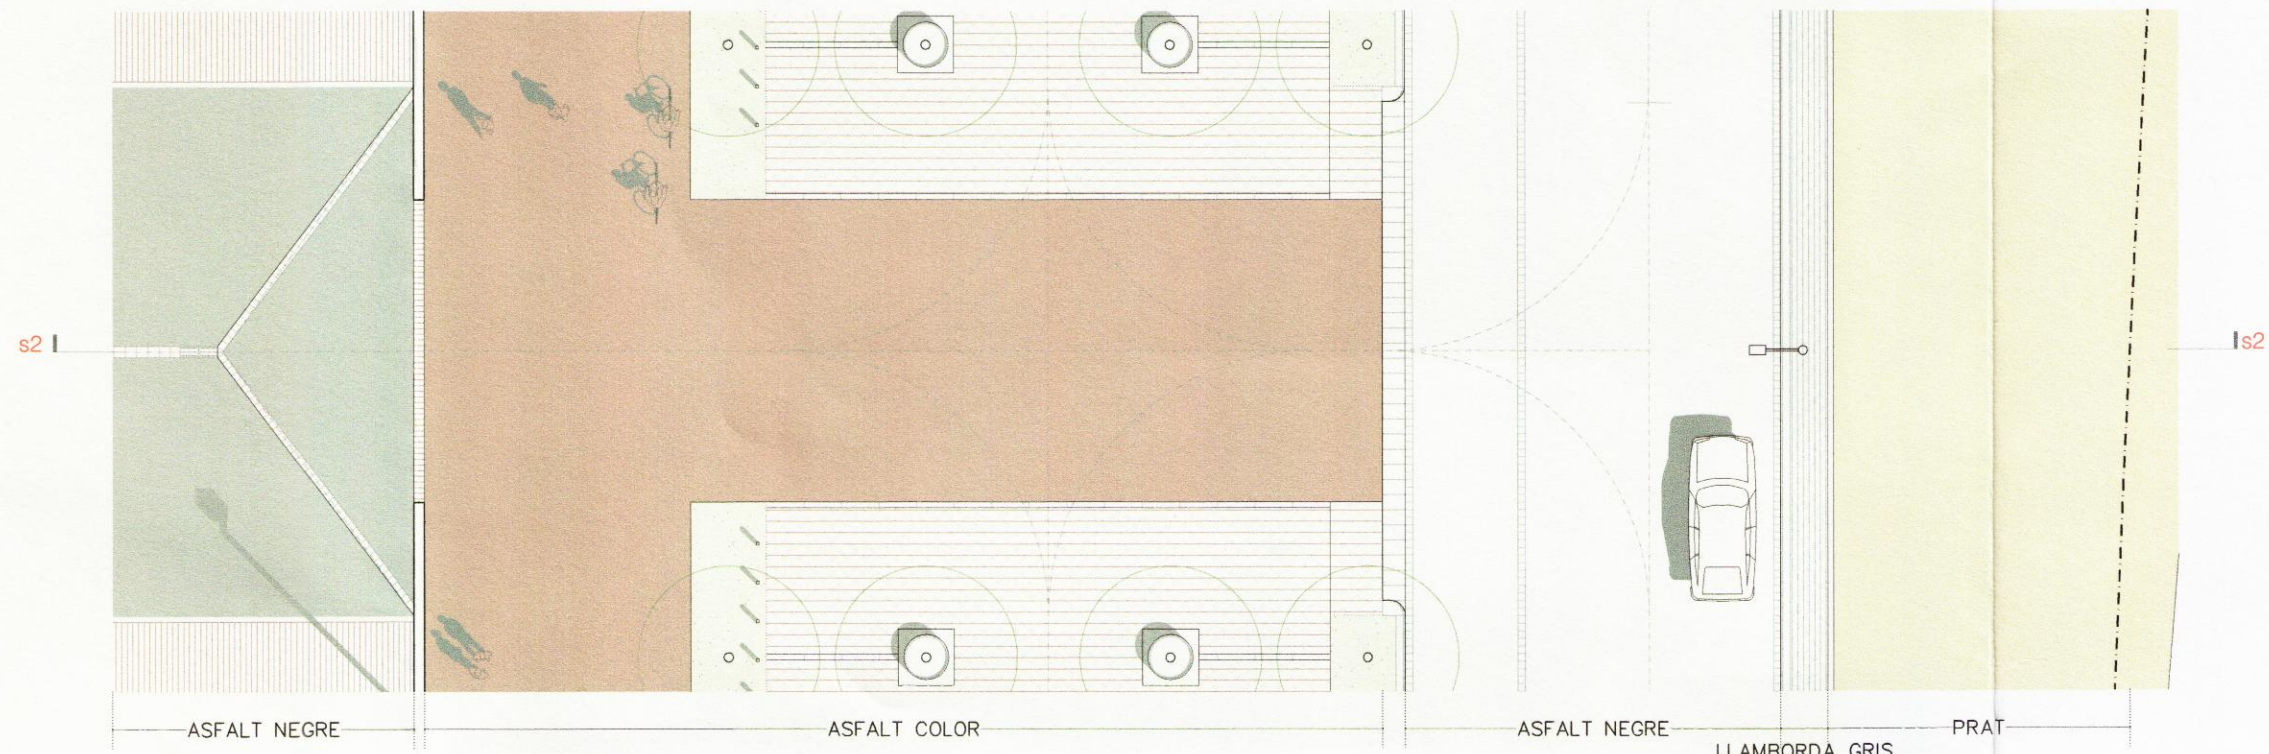


D.2 PLANTA DETALL
ACCÉS MOLL DE DESCARRÈGA

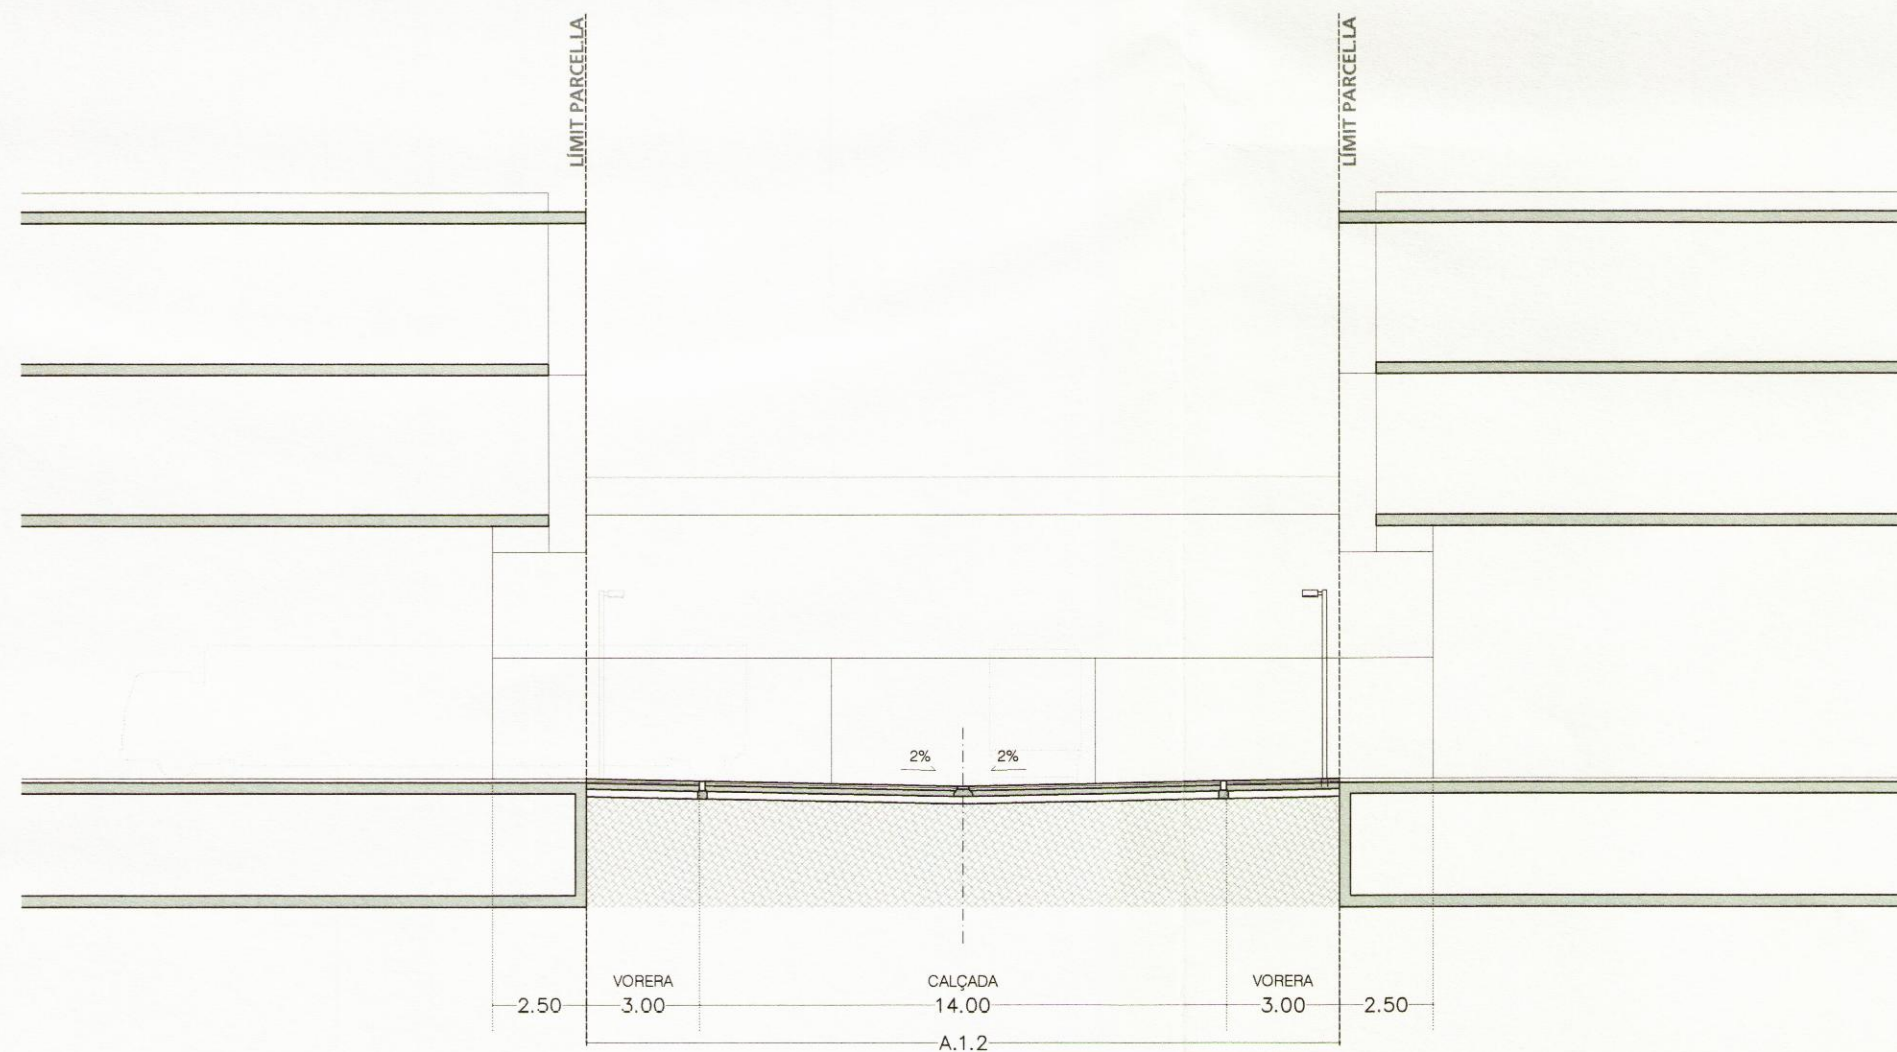

SECCIÓ TIPUS 3

83

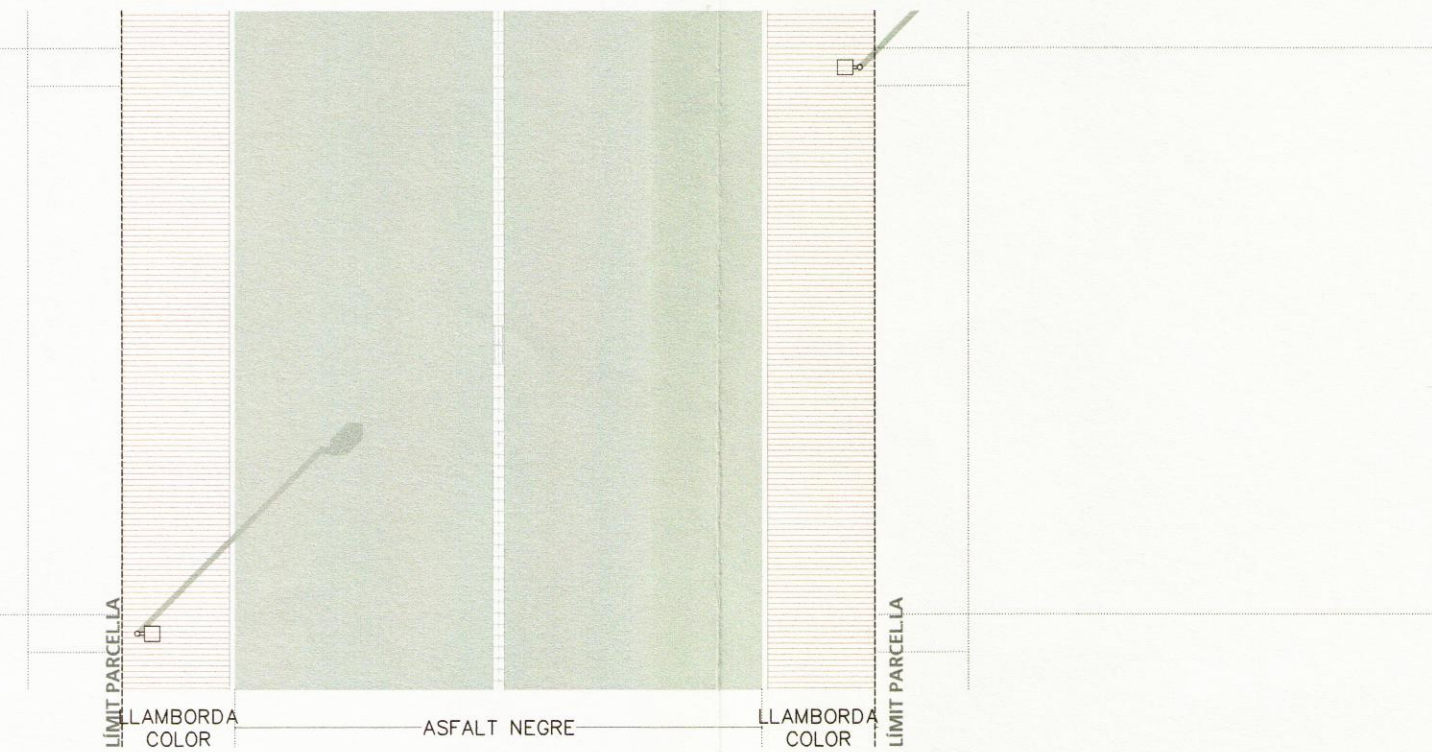

D.3 PLANTA DETALL
MOLL DE DESCARRÈGA

QUALIFICACIONS. SISTEMES

- A. INFRASTRUCTURES DE COMUNICACIÓ
 - A.1.1 VIARI PRINCIPAL
 - A.1.2 VIARI SECUNDARI
 - A.1.3 APARCAMENT TOU
 - a. VIANANTS
- C. INFRASTRUCTURES DE SERVEIS
 - C.1 SERVEIS HIDRÀULICS
- D. ESPAIS LLIBRES
 - D.1 GRAN PARC
 - D.3 PLACES I JARDINS URBANS
- D.r.v. ESPAIS LLIBRES / RESERVA VIÀRIA
- E. EQUIPAMENTS
 - E.2 ESPORTIU

783

Generalitat de Catalunya
Departament de Política Territorial
i Obres Públiques
Direcció General d'Urbanisme
Aprobat definitivament per la Comissió
Territorial d'Urbanisme de Barcelona
en sessió de 19 JUL 2007
i acordada en sessió pública de 29 MAIG 2007
d'executivitat en sessió de 29 MAIG 2007
La secretària
Mercè Albiol i Núñez



PROJECTE:
PLA PARCIAL DE DELIMITACIÓ
SECTOR PARC TECNOLÒGIC DEL BAGES
(Incorpora al·legacions i esmenes tràmit informació pública)

ADREÇA: SECTOR EL SERRAT DEL GUIX
POBLACIÓ: MANRESA
PROVINCIA: BARCELONA

FASE: PLA PARCIAL

TIPUS DE PLÀNOL:

PLÀNOLS D'ORDENACIÓ

NOM DEL PLÀNOL:

VIALITAT: SECCIONS TRANSVERSALS

ESCALA GRÀFICA: 0 2 4 6 8 10 A1 E:1/200 A3 E:1/400

DATA ÚLTIMA REVISIÓ: MAIG 2007

NUM. PLÀNOL: 0.7

CAD: 0-7-1-VIALITAT-SECCIONS TRANSVERSALS.dwg

ARQUITECTURA: EDUARD GASCÓN CLIMENT

Col·legi d'Arquitectes
de Catalunya
VISAT 2006006046
COPIES IDENTIQUES Pla Parcial D'Ordenació: AVANG DE PL 1964178
Empleat: Carner Bernat Del Guit
Municipi: Manresa
Arquitecte: Taller De Arquitectes Col·laborador
13-07-2006 1
Client: Taller De Arquitectes Col·laborador

TAC
TUBET 8, 0r 1r 08008 BARCELONA
TEL: 932 602 208 FAX: 932 602 708
INGENYERIA:
SERVEIS DE INGENYERIA I CONSULTORIA
PS PIEN 10 EN 1r 08042 MANRESA
T-83 8724200 F-83 8727735
ingenieria@taurme-eng.com