


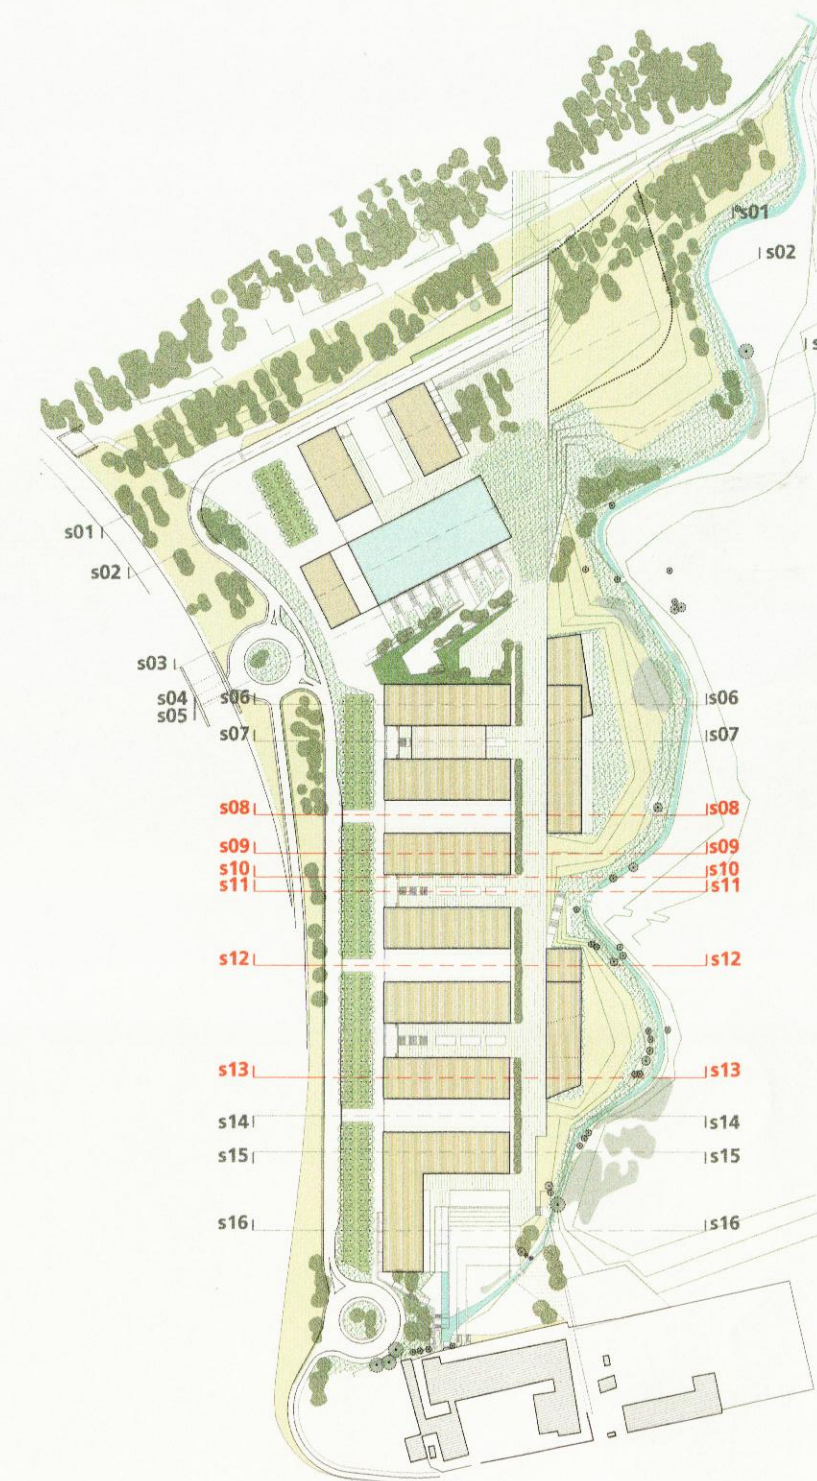

- QUALIFICACIONS. SISTEMES
- A. INFRASTRUCTURES DE COMUNICACIÓ
 - A.1.1 VIARI PRINCIPAL
 - A.1.2 VIARI SECUNDARI
 - A.1.3 APARCAMENT TOU
 - a. VIANANTS
 - C. INFRASTRUCTURES DE SERVEIS
 - C.1 SERVEIS HIDRÀULICS
 - D. ESPAIS LLIURES
 - D.1 GRAN PARC
 - D.3 PLACES I JARDINS URBANS
 - D.r.v. ESPAIS LLIURES / RESERVA VIÀRIA
 - E. EQUIPAMENTS
 - E.2 ESPORTIU
- QUALIFICACIONS. ZONES
- 2.3 TOTAL SÒL D'APROFITAMENT PRIVAT.
 - 2.3.a EDIFICI TORRE
 - 2.3.b EDIFICI APARADOR
 - 2.3.c NAUS TECNOLÒGIQUES
 - 2.3.d EDIFICI DE SERVEIS-APARCAMENT

----- LÍNIA DE GALIB MÀXIM

PER LA PROPIETAT:



PROJECTE:
PLA PARCIAL DE DELIMITACIÓ
SECTOR PARC TECNOLÒGIC DEL BAGES
(Incorpora al·legacions i esmenes tràmit informació pública)

ADREÇA: SECTOR EL SERRAT DEL GUIX

POBLACIÓ: MANRESA

PROVÍNCIA: BARCELONA

FASE: PLA PARCIAL

TIPUS DE PLÀNOL:

PLÀNOLS D'ORDENACIÓ

NOM DEL PLÀNOL:

SECCIONS TRANSVERSALS 2

ESCALA GRÀFICA: ESCALA:

0 1 2 A1 E:1/500 A3 E:1/1.000

DATA ÚLTIMA REVISIÓ: MAIG 2007

NUM. PLÀNOL: 0.3.5

CAD: 0-3-5-SECCIONS.dwg

ARQUITECTURA: EDUARD GASCON CLIMENT

Generalitat de Catalunya
Departament de Política Territorial
i Obres Públiques
Direcció General d'Urbanisme
Aprovat definitivament per la Comissió
Tècnica d'Urbanisme en sessió de
14 de juliol de 2007
i acordada la seva publicació i l'acta
d'executivitat en sessió de 29 MAIG 2008
La secretària
Mercè Albiol i Núñez

APROVAT PROVISIONALMENT
PER ACORD DE PLE EL
21 MAIG 2007

Ho certifico. El Secretari,

Col·legi d'Arquitectes
de Catalunya
VISAT 2006060046 13-07-2006 1
COPILA IDENTIFICADA PER PLEU D'ORDENACIÓ. AVANG DE PL. 1564178
Registre: Carrer Serret del Güix
Manresa, Bages
Arquitecte: TALLER DE ARQUITECTES COL·LABORADOR
Client: TALLER DE ARQUITECTES COL·LABORADOR

TAC
TUBET 8, 2^a 1^a 08026 BARCELONA
TEL. 932 802 200 FAX. 932 802 700
INGENYERIA:
INGENYERIA DE MONTANYES I OBRES D'ART
PER PERE B. 19 EN 1^a 08026 MANRESA
TEL. 932 802 200 FAX. 932 802 700
INGENYERIA DE MONTANYES I OBRES D'ART