
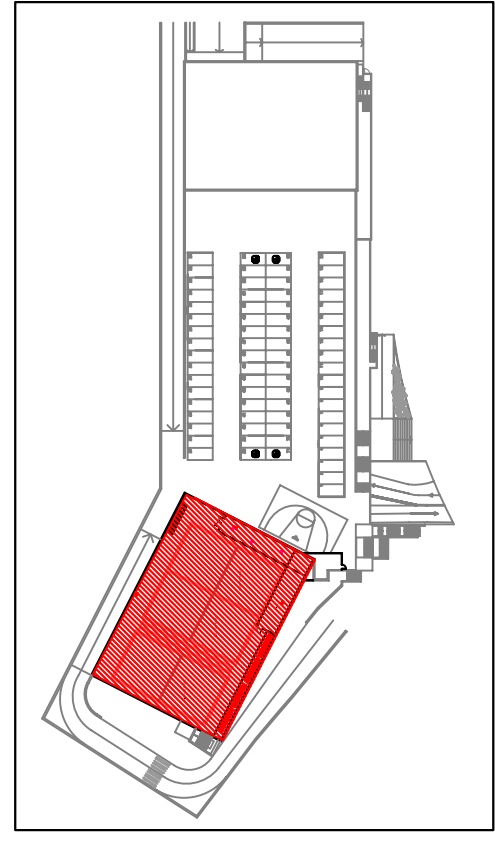


**SIMBOLOGIA:**

- |  |  |  |   |
|--|--|--|---|
|  | BLOC D'EMERGÈNCIA                                    |  | BOQUES DE NETEJA                            |
|  | EXTINTOR CO  |  | FLOTADOR SALVAVIDES                         |
|  | EXTINTOR   |  | SISTEMA AUTOMÀTIC D'EXTINCIÓ EN ZONA DE FOC |
|  | DETECTOR DE INCENDIS BIE 25                          |  | DOSIFICADOR DE SABÓ                         |
|  | VENTILACIÓ FORÇADA                                   |  | EIXUGAMANS D'UN SOL US.                     |
|  | QUADRE ELÈCTRIC                                      |  |   |
|  | FOCUS 500W   |  |   |
|  | P.A.   |  |   |
|  | POLSADOR D'ALARMA                                    |  |   |
|  | INST. ALARMA APTÉ PER EMETRE MISSATGES DE MEGAFONIA. |  |   |

Nº	Descripció	Potència(Kw)
1	2 Calderes calefacció i ACS de 300 Kw tèrmics.	5,00
2	Grup cogeneració a gas amb una potència tèrmica de 222 Kw. i una potència elèctrica de 125 Kw. cu.	--
3	2 Unitats exteriors bomba calor tipus Inverter de 300 Kw. tèrmica c.u. i 106 Kw. de compressor amb 15 unitats interiors.	212,00
4	Equip de filtres i bombeig	7,00
5	Equips de bombeig i aigua sanitària.	7,50
6	Acumuladors aigua calenta sanitària.	1,00
7	Unitat exterior bomba calefacció tipus URV amb unitats interiors.	32,00
8	Equip generador de vapor.	7,50
9	Equip dutxes biotèrmiques.	2,00
10	Plataforma minusvàlids.	2,00
11	Pack informàtica.	2,00
12	Rètol multimedia.	8,00
13	Saunes de 5 KW/c/u	10,00
14	Màquines UVA de 4 KW c/u	8,00
15	Cafetera	2,30
16	Molinet	0,60
17	Boteller.	0,80
18	Amari frigorífic.	0,60
19	Arcó congelador.	0,30
20	Cuina	25,00
21	Forn	18,00
22	Fregidora	14,00
23	Torradora	3,00
24	Campana extractora amb equip extractor tipus F-40090	2,00
	Receptors d'enllumenat.	34,00
	<b>POTÈNCIA TOTAL</b>	<b>404,60</b>

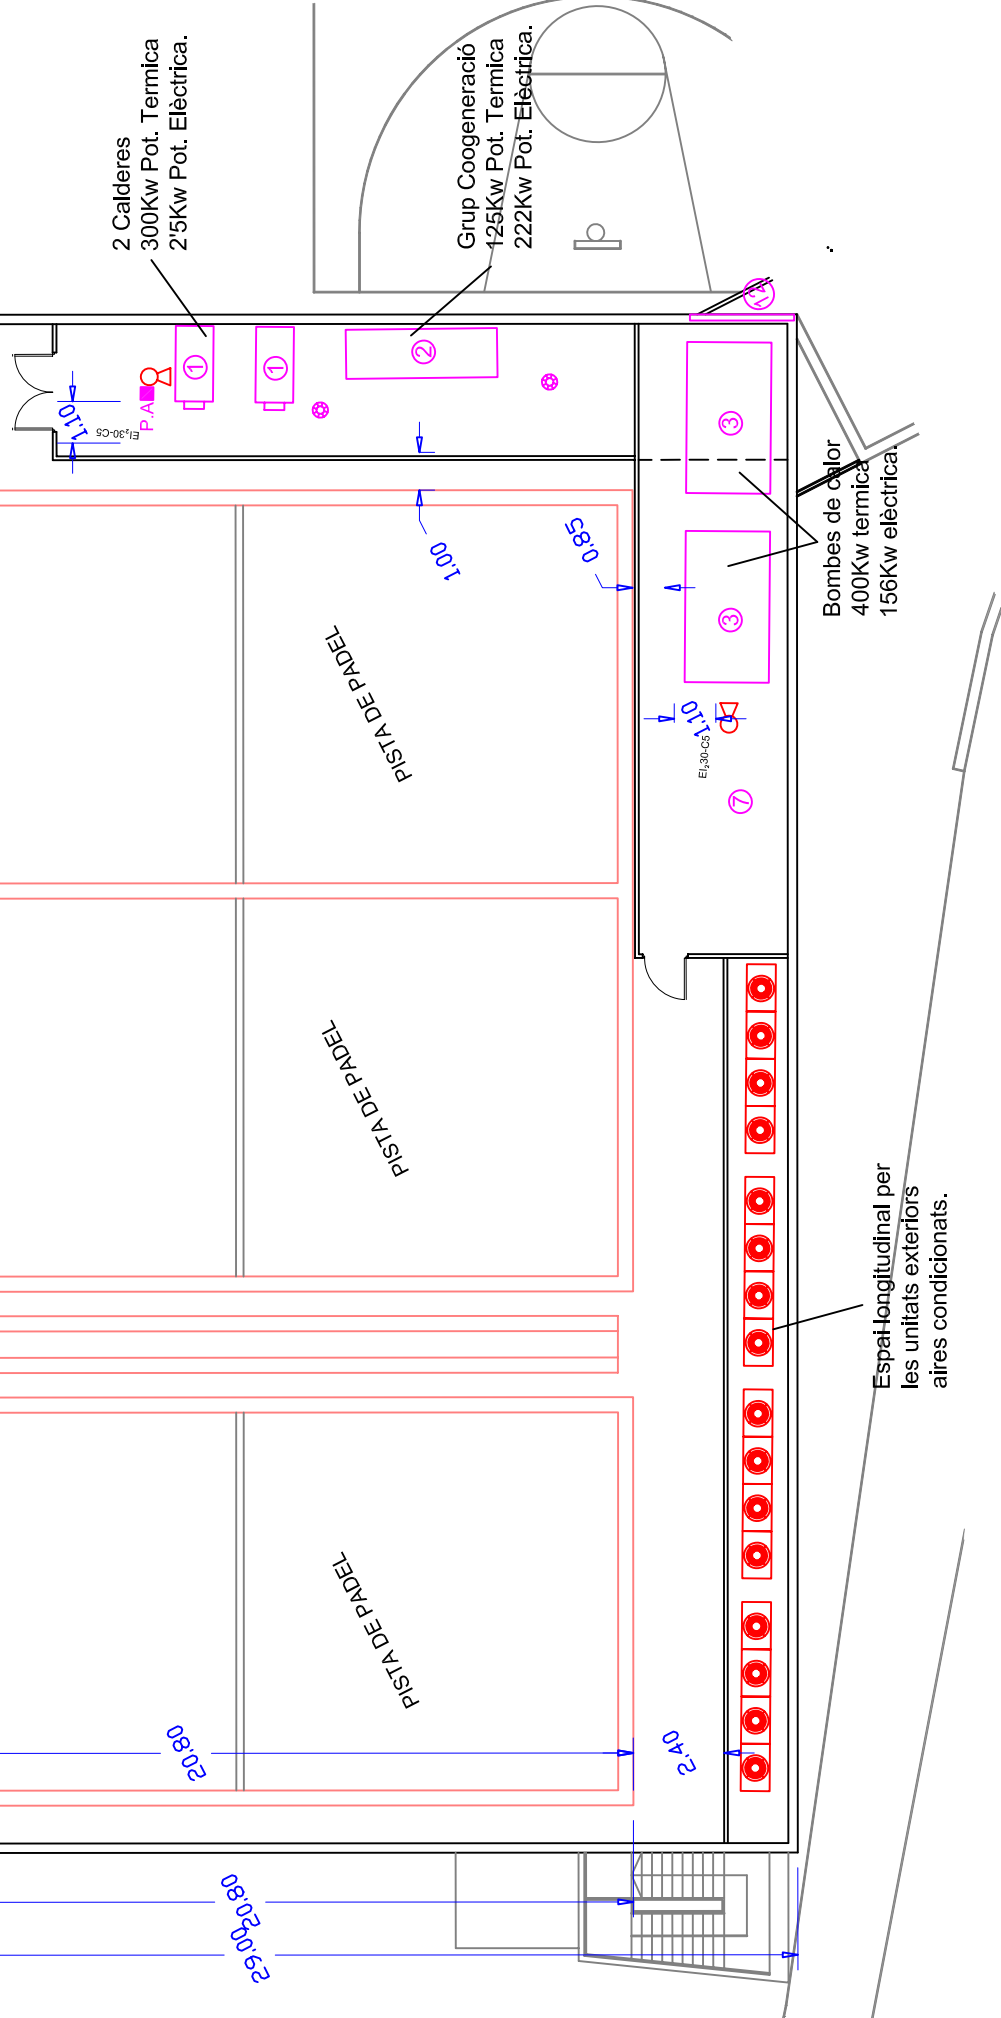

**PLA ESPECIAL PER LA INSTAL·LACIÓ ESTABLIMENT PÚBLIC CORRESPONENT A GIMNÀS AMB SERVEIS COMPLEMENTARIS.**

TITULAR

MS- MT, S.L.

EMPLAÇAMENT

AVDA. DELS PAÏSOS CATALANS xamfrà amb Carrer Agustí Coll. Pol. Ind. ELS TRULLOS. Manresa (Bcn)

PLANTOL

PLANTA COTA 314,95 INSTAL·LACIONS.

Nº 19 ESCALA REF. 1/200 0902-115

EL FACULTATIU



C/NDU 47, 5ª PIS  
TEL:93872-4176  
FAX:93872-7904  
MANRESA-BARCELONA