
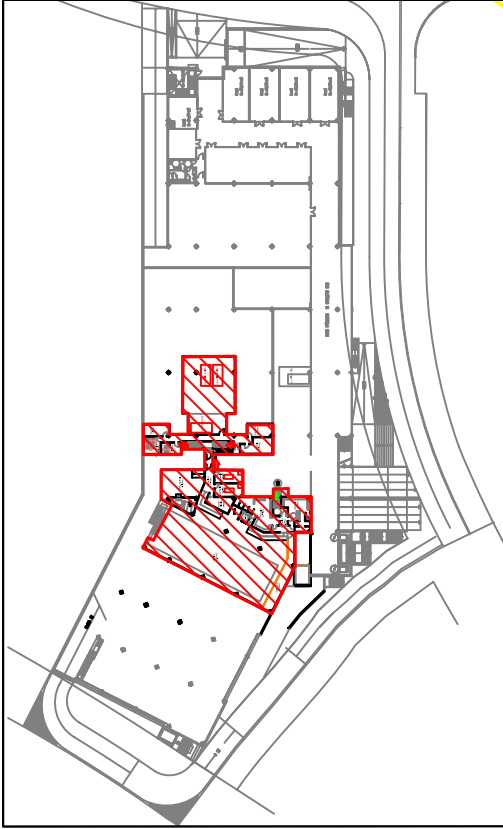


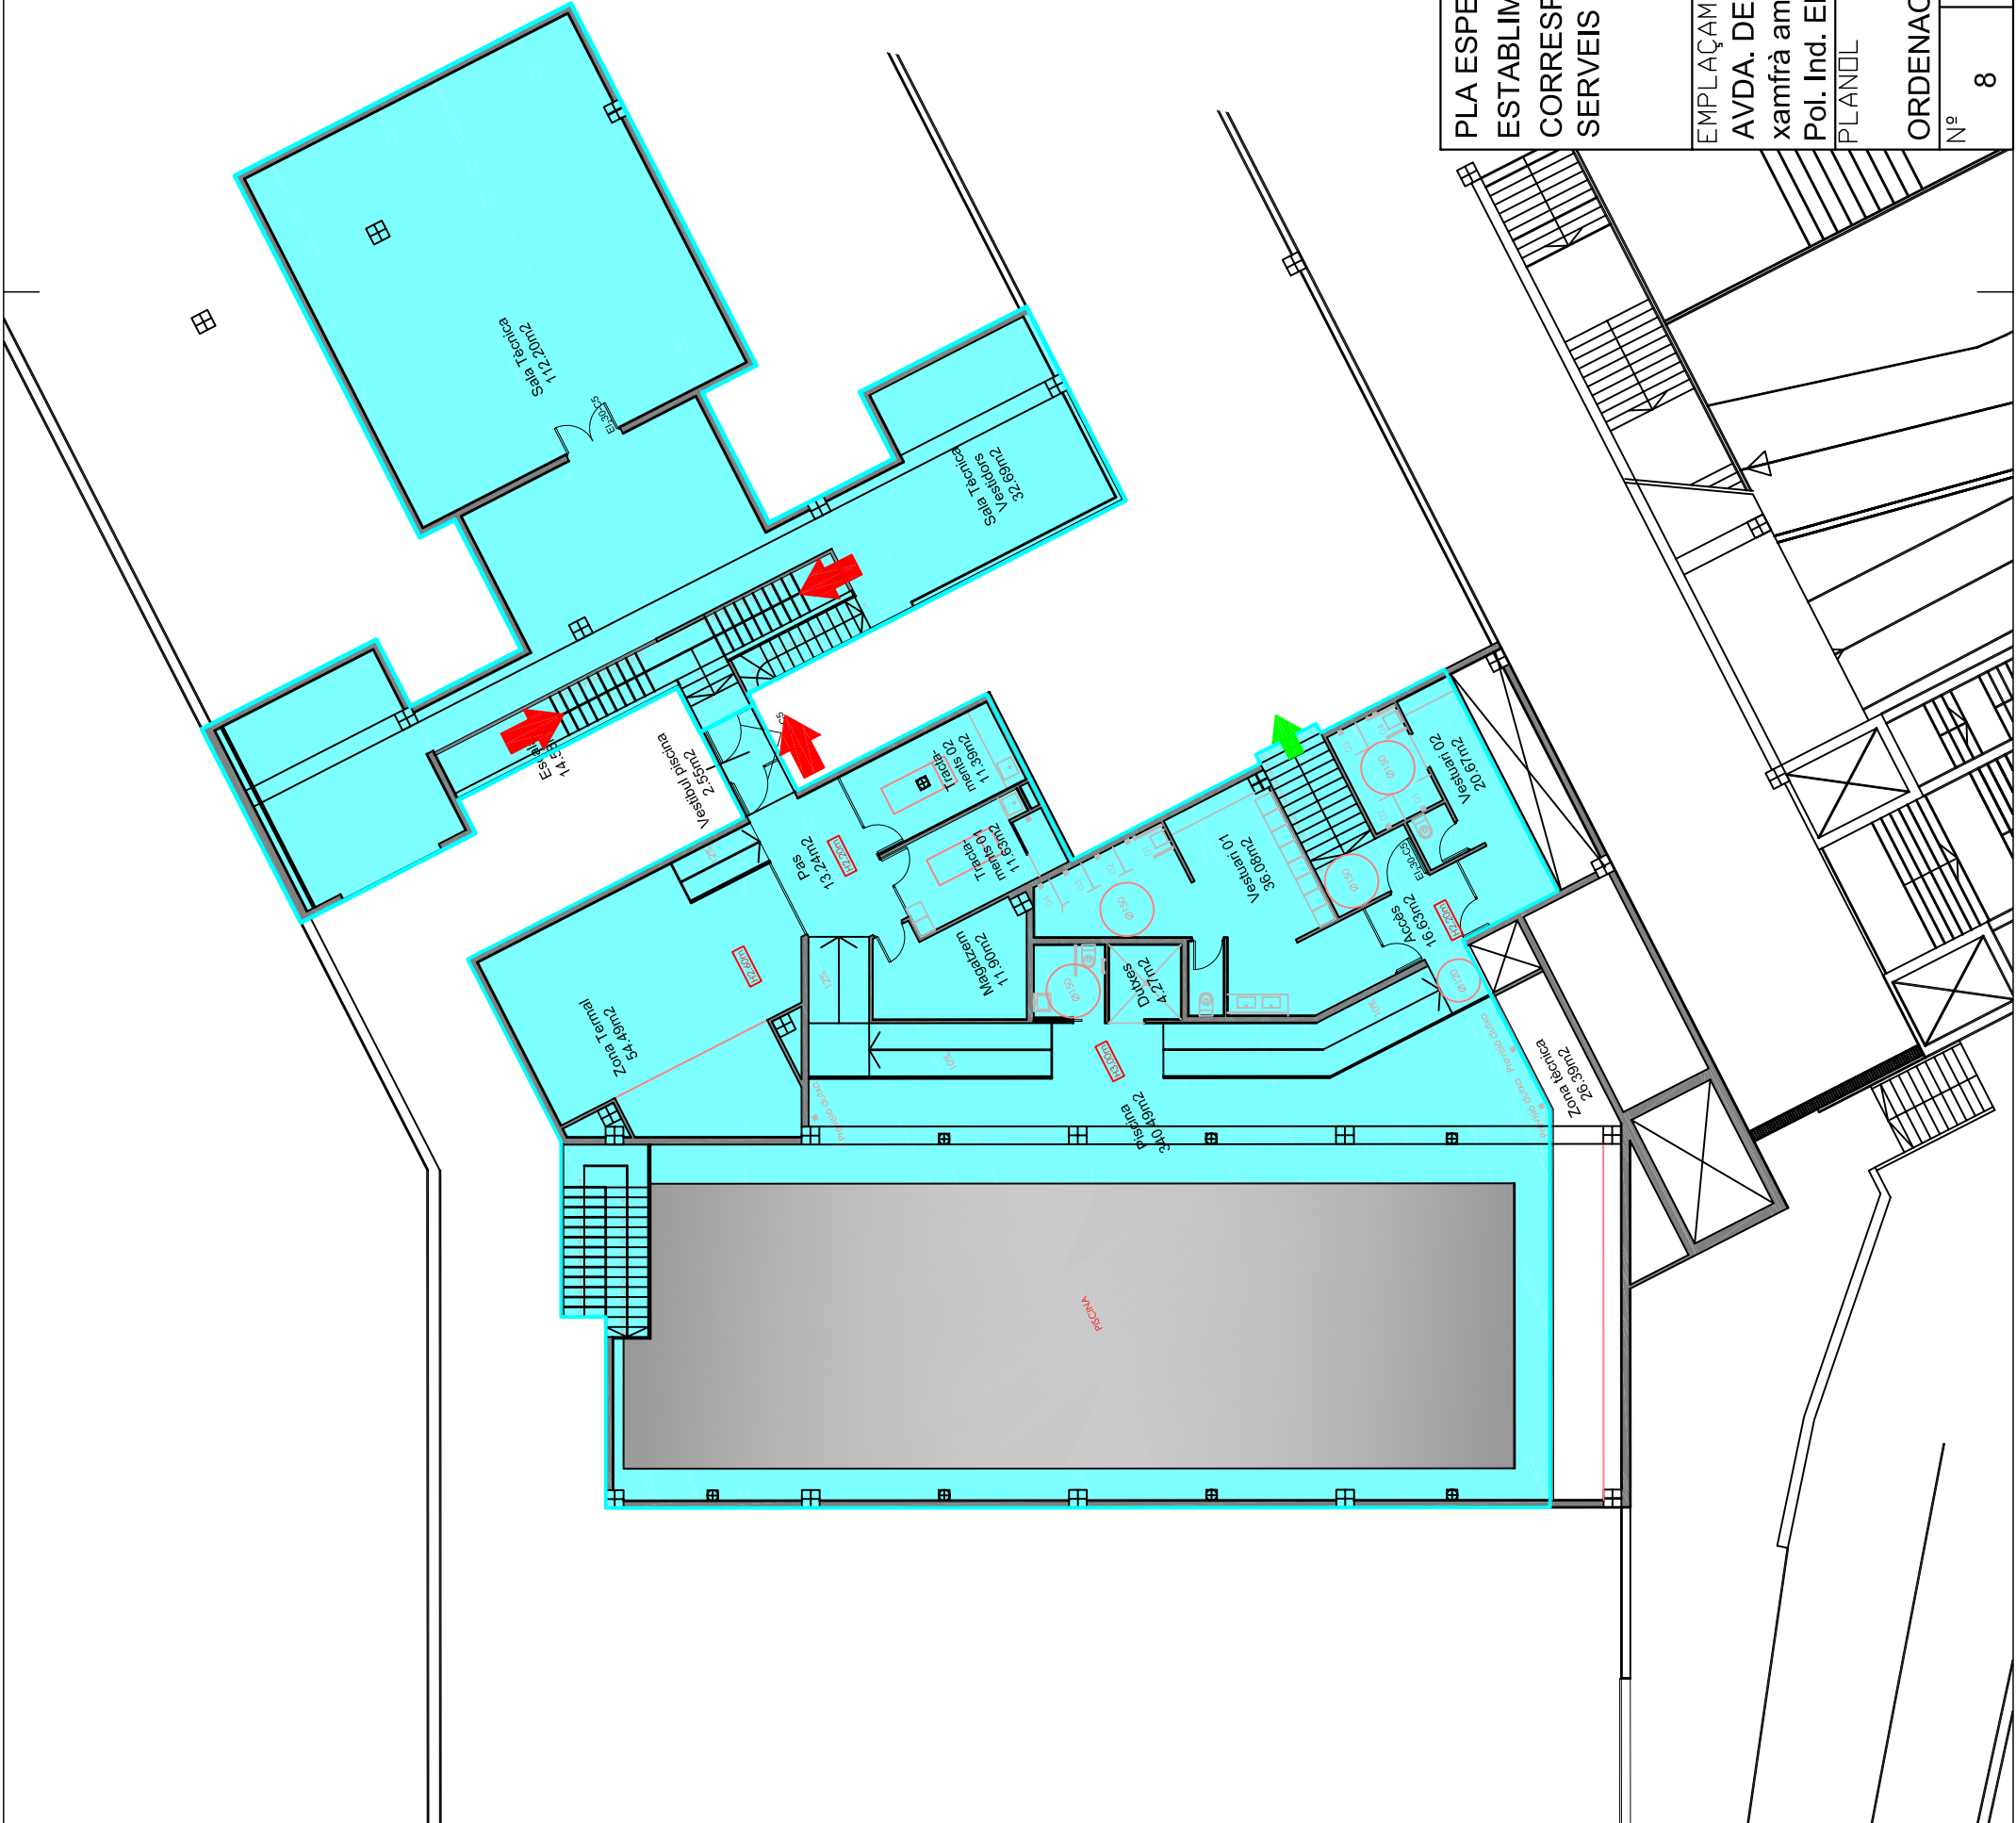

- ↑ ACCESSOS A LOCALS
- ↑ SORTIDA PEATONAL.
- ESPAI PER LA PISCINA I SERVEIS TECNICS

PLA ESPECIAL PER LA INSTAL·LACIÓ ESTABLIMENT PÚBLIC CORRESPONENT A GIMNÀS AMB SERVEIS COMPLEMENTARIS.			TITULAR	
EMPLAÇAMENT AVDA. DELS PAÏSOS CATALANS xamfrà amb Carrer Agustí Coll. Pol. Ind. ELS TRULLOS. Manresa (Bcn)			MS-MT, S.L.	
PLANOL ORDENACIÓ PLANTA COTA 307,30			EL FACULTATIU	
Nº	ESCALA	REF.	C/NDU 47, 5º PIS TEL.93872-4176 FAX93872-7904 MANRESA-BARCELONA	
8	1/200	0902-115	C/NDU 47, 5º PIS TEL.93872-4176 FAX93872-7904 MANRESA-BARCELONA	