


SECCIÓ LONGITUDINAL A-A'


LOC GEOMÈTRIC
DELS PLANTS EQUIDISTANTS
D'AMBDES ALINEACIONS

LÍMIT ZONA D'ALTELL

ALTELL MÀXIM

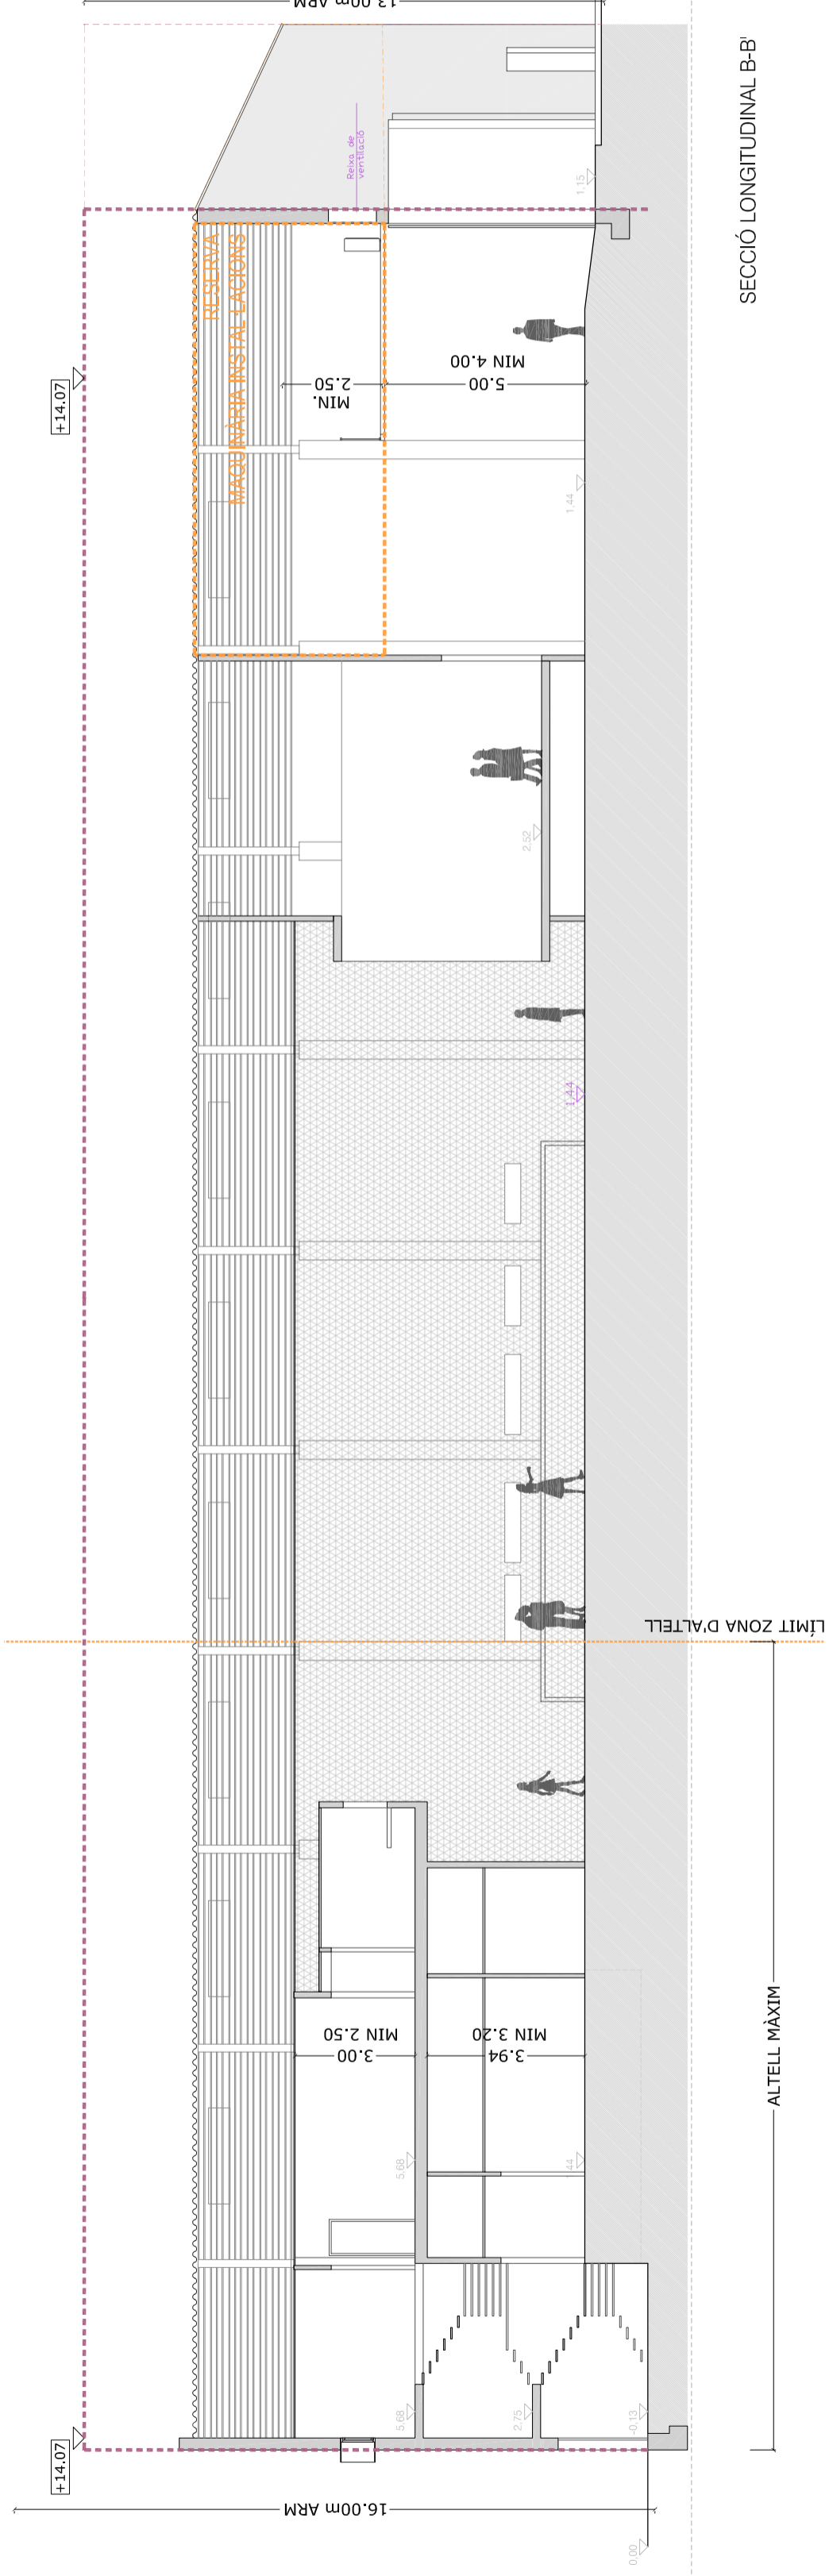

SECCIÓ LONGITUDINAL B-B

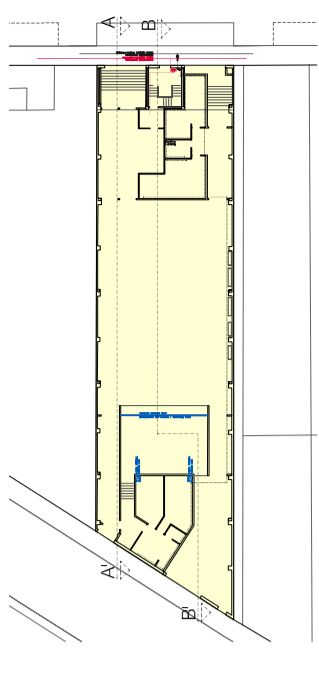

- ZONA DE CÀRREGA I DESCÀRREGA
- LÍMIT DE ZONA D'ALTELL
- GÀLIB MÀXIM DE VERIFICACIÓ

TÍTOL DEL PROJECTE

PLA ESPECIAL POTEMKIN
APROVACIÓ DEFINITIVA - TEXT REFÓS

EMPLAÇAMENT

AVINGUDA DELS DOLORS, MANRESA

DATA

GENER 2010

TÍTOL DEL PLÀNOL

PROPOSTA D'ORDENACIÓ
SECCIONS

ESCALA

1/150

0 1.50m 4.50m

P09

PROMOTOR

POTEMKIN EVENTS SL

EQUIP REDACTOR

JOAN ESCALÉ ESTRADA arquitecte

LLUÍS PIQUÉ SANCHO arquitecte

RAMON BACARDIT REQUANT arquitecte

VERB

A 9

RBR
RBR PROJECTES D'ARQUITECTURA