




SECCIÓ LONGITUDINAL A-A'

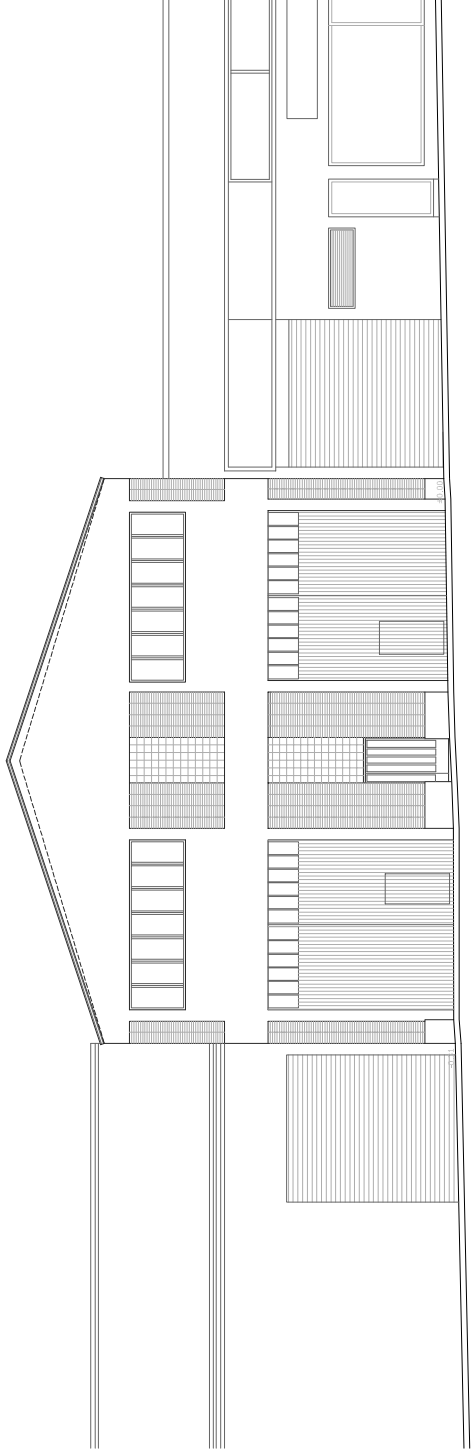


FAÇANA PRINCIPAL "AV.DOLORS"

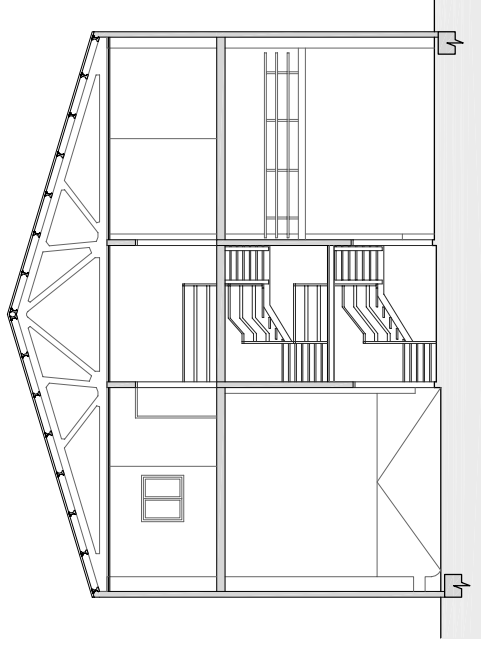

SECCIÓ TRANSVERSAL B-B'

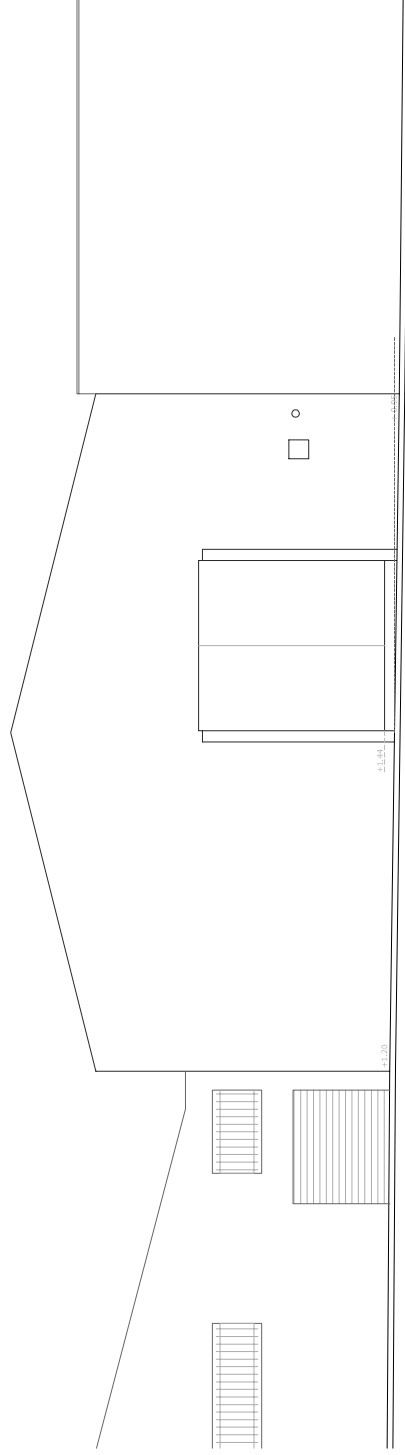

FAÇANA POSTERIOR "C/ BERGA"

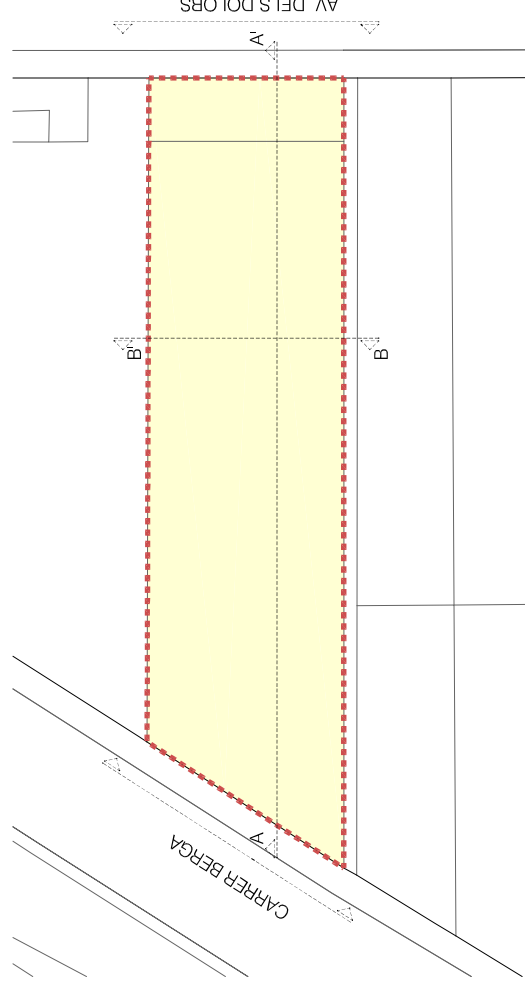

TÍTOL DEL PROJECTE

**PLA ESPECIAL POTEMKIN**  
**APROVACIÓ DEFINITIVA - TEXT REFÓS**

EMPLAÇAMENT

AVINGUDA DELS DOLORS 17, MANRESA

DATA

GENER 2010

TÍTOL DEL PLÀNOL

**ESTAT ACTUAL**  
**AIXECAMENT FAÇANES I SECCIONS**

ESCALA

1/250

0 2.5m 7.5m

**P05**

PROMOTOR

POTEMKIN EVENTS SL.

EQUIP REDACTOR

JOAN ESCALÉ ESTRADA arquitecte  
LLUIJÉS PIQUÉ SANCHÓ arquitecte  
RAMON BACARDIT RIQUANT arquitecte

VIBAT