



APROVAT INICIALMENT
PER DECRET D'ALCALDIA

DEL DIA 20 JUL. 2000

Ho certifico. **EL SECRETARI GRAL.**, *accidental*



APROVAT DEFINITIVAMENT
PER ACORD DE PLE-EL

2 - OCT. 2000

Ho certifico. **El Secretari**, *accidental*

J. M.^a ESQUIUS

ARQUITECTE

PROJECTE: ESTUDI DE DETALL PER LA SAGRISTIA I ANEXES DE LA PARRÒQUIA
DEL CARME
PROMOTOR: BISBAT DE VIC
SITUACIÓ: PLAÇA EUROPA - MANRESA -
ARQUITECTE: JOSEP M. ESQUIUS I PRAT

MEMÒRIA

1 - JUSTIFICACIÓ DE LA CONVENIÈNCIA DE LA REDACCIÓ DE L'ESTUDI DE DETALL.

a) El present Estudi de Detall es redacta per tal d'adaptar les especificacions que afecten aquesta zona, recollides en el Pla Especial de Reforma Interior de Puigmercadal, a les modificacions que en el decurs del temps s'han inclòs en l'execució del Propi Pla Especial, com poden ser la translació d'escales per pujar, i a la realitat dels edificis veïns.

Aquest Pla Especial de Reforma Interior de Puigmercadal va ésser aprovat amb data 31 d'Octubre de 1984, amb una posterior Modificació Puntual amb data 7 d'Octubre de 1998.

2 - PROCEDÈNCIA DE LA SOLUCIÓ ADOPTADA.

a) Volumetria.

La solució adoptada, creiem que s'adapta als criteris generals del Pla Especial, de manera que dona un correcte acabat a l'absis de l'Església que en el moment de la seva construcció va quedar incomplet.

La volumetria que es proposa segueix l'alçada prevista en el Pla Especial del Puigmercadal i en donar-li una forma radial a la part més important de la planta i a la coberta inclinada, s'adapta correctament a l'absis ja construït. La part de teulada plana, acaba en línia recta per adaptar-se a la forma de l'antiga muralla, que coincideix també amb l'actual façana de la capella de la cripta.

a) Materials d'acabat.

Els materials d'acabats exteriors que es proposen són:

- Coberta: La coberta es formalitza com ja s'ha dit amb dos tipus, coberta inclinada resolta amb coure i vidre (en la zona d'entrega a l'edifici antic) i emugrava a la zona de coberta plana.
- Façana: Vidre i alumini color caoba en el parament vertical que s'entrega darrera del mur de l'antiga muralla i actual façana.

3 - JUSTIFICACIÓ DE L'EDIFICABILITAT ADOPTADA.

Donat que en el PERI del Puigmercadal no s'especificava cap edificabilitat es proposa una forma en planta que no deixi visible, des del carrer, la zona de galeries posteriors del Carrer del Carme que estan en mal estat. Per tal de deixar l'espai necessari a les obertures de la finca núm. 27 del Carrer del Carme es reula l'edificació que es proposa perquè quedi un pati de 3m. de llum total.

S'acompanyen els següents plànols:

- 1- Planejament vigent
- 2- Planta coberta
- 3- Seccions
- 4- Façana Principal

Manresa, febrer de 2000.

L'ARQUITECTE



APROVAT INICIALMENT
PER DECRET D'ALCALDIA

DEL DIA 20 JUL. 2000


Ho certifico. EL SECRETARI GRAL.,




APROVAT DEFINITIVAMENT
PER ACORD DE PLE EL

2 - OCT. 2000


Ho certifico. El Secretari,

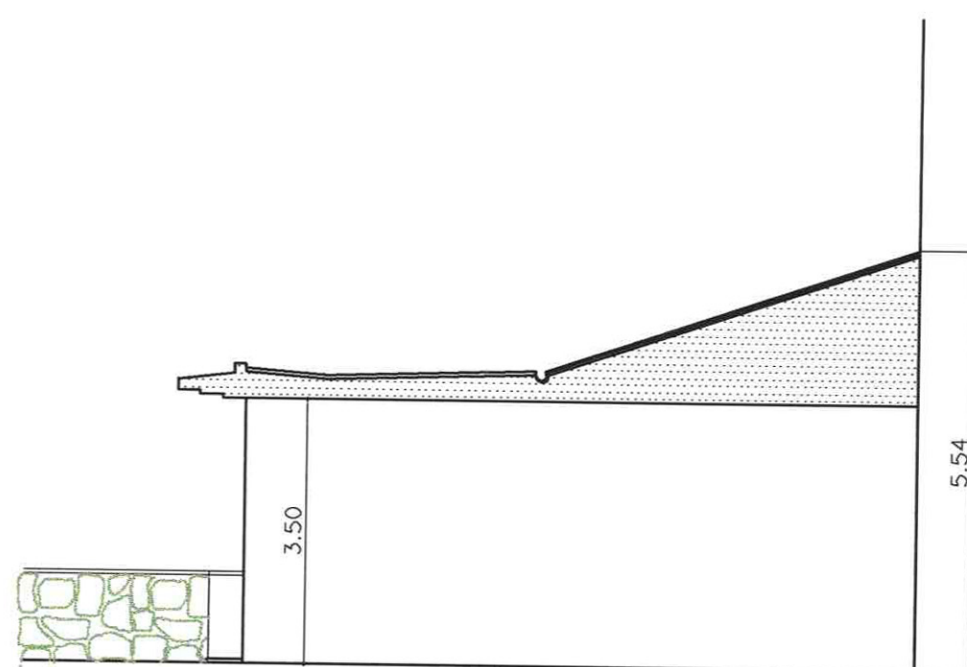


secció b-b

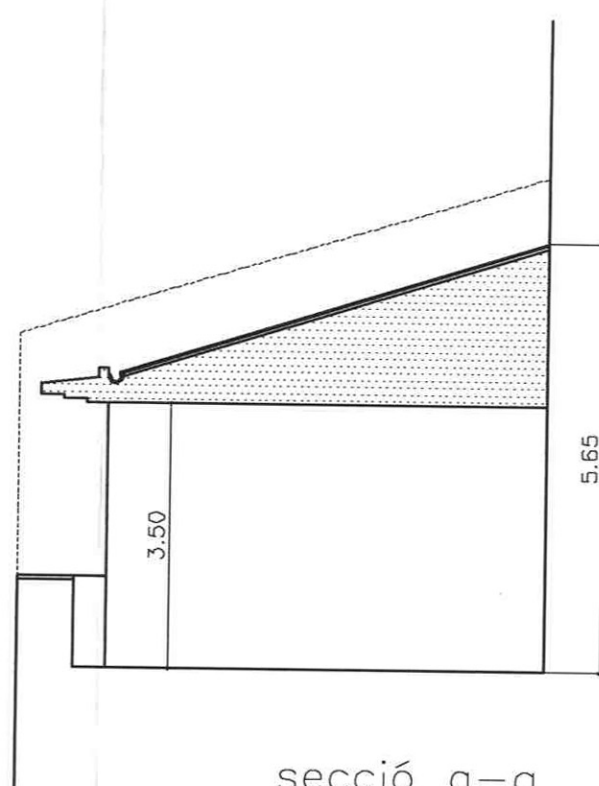

secció a-a

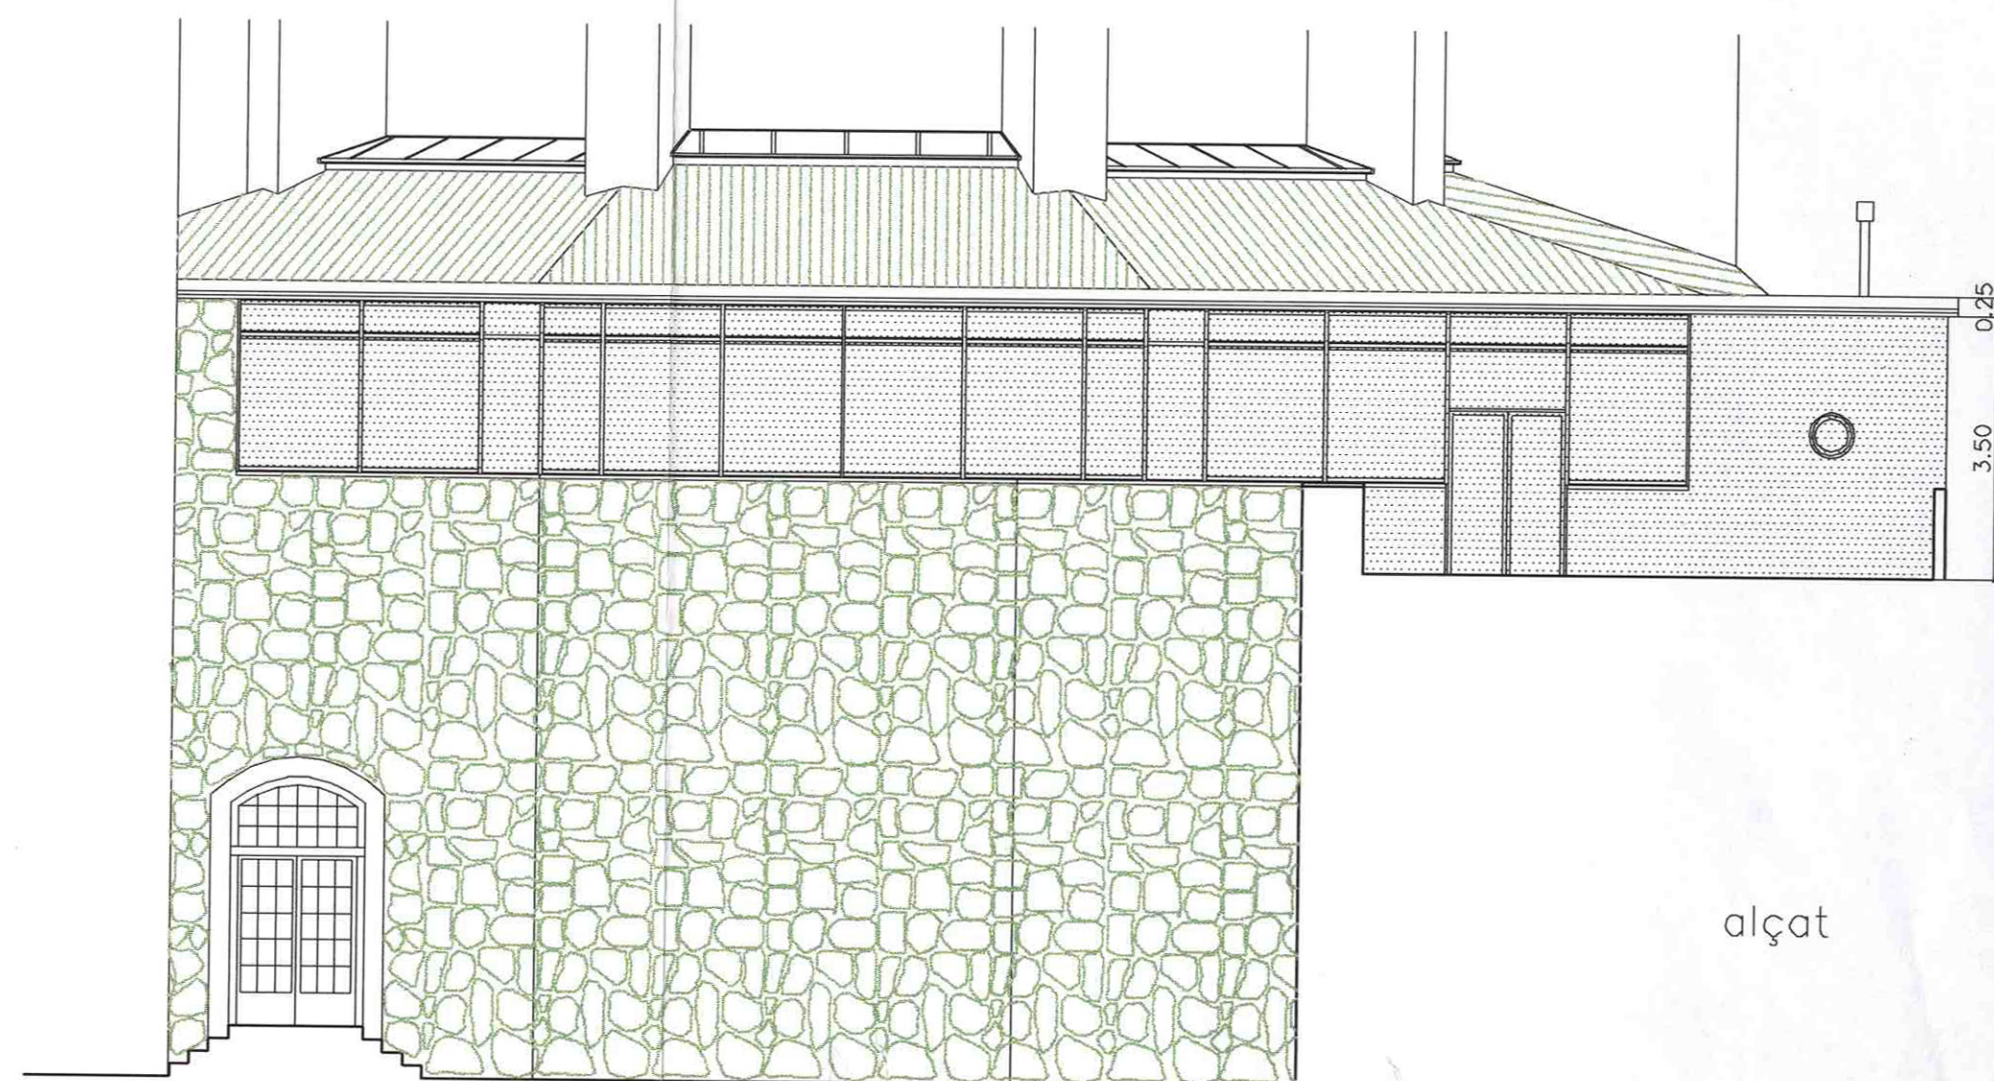

alçat

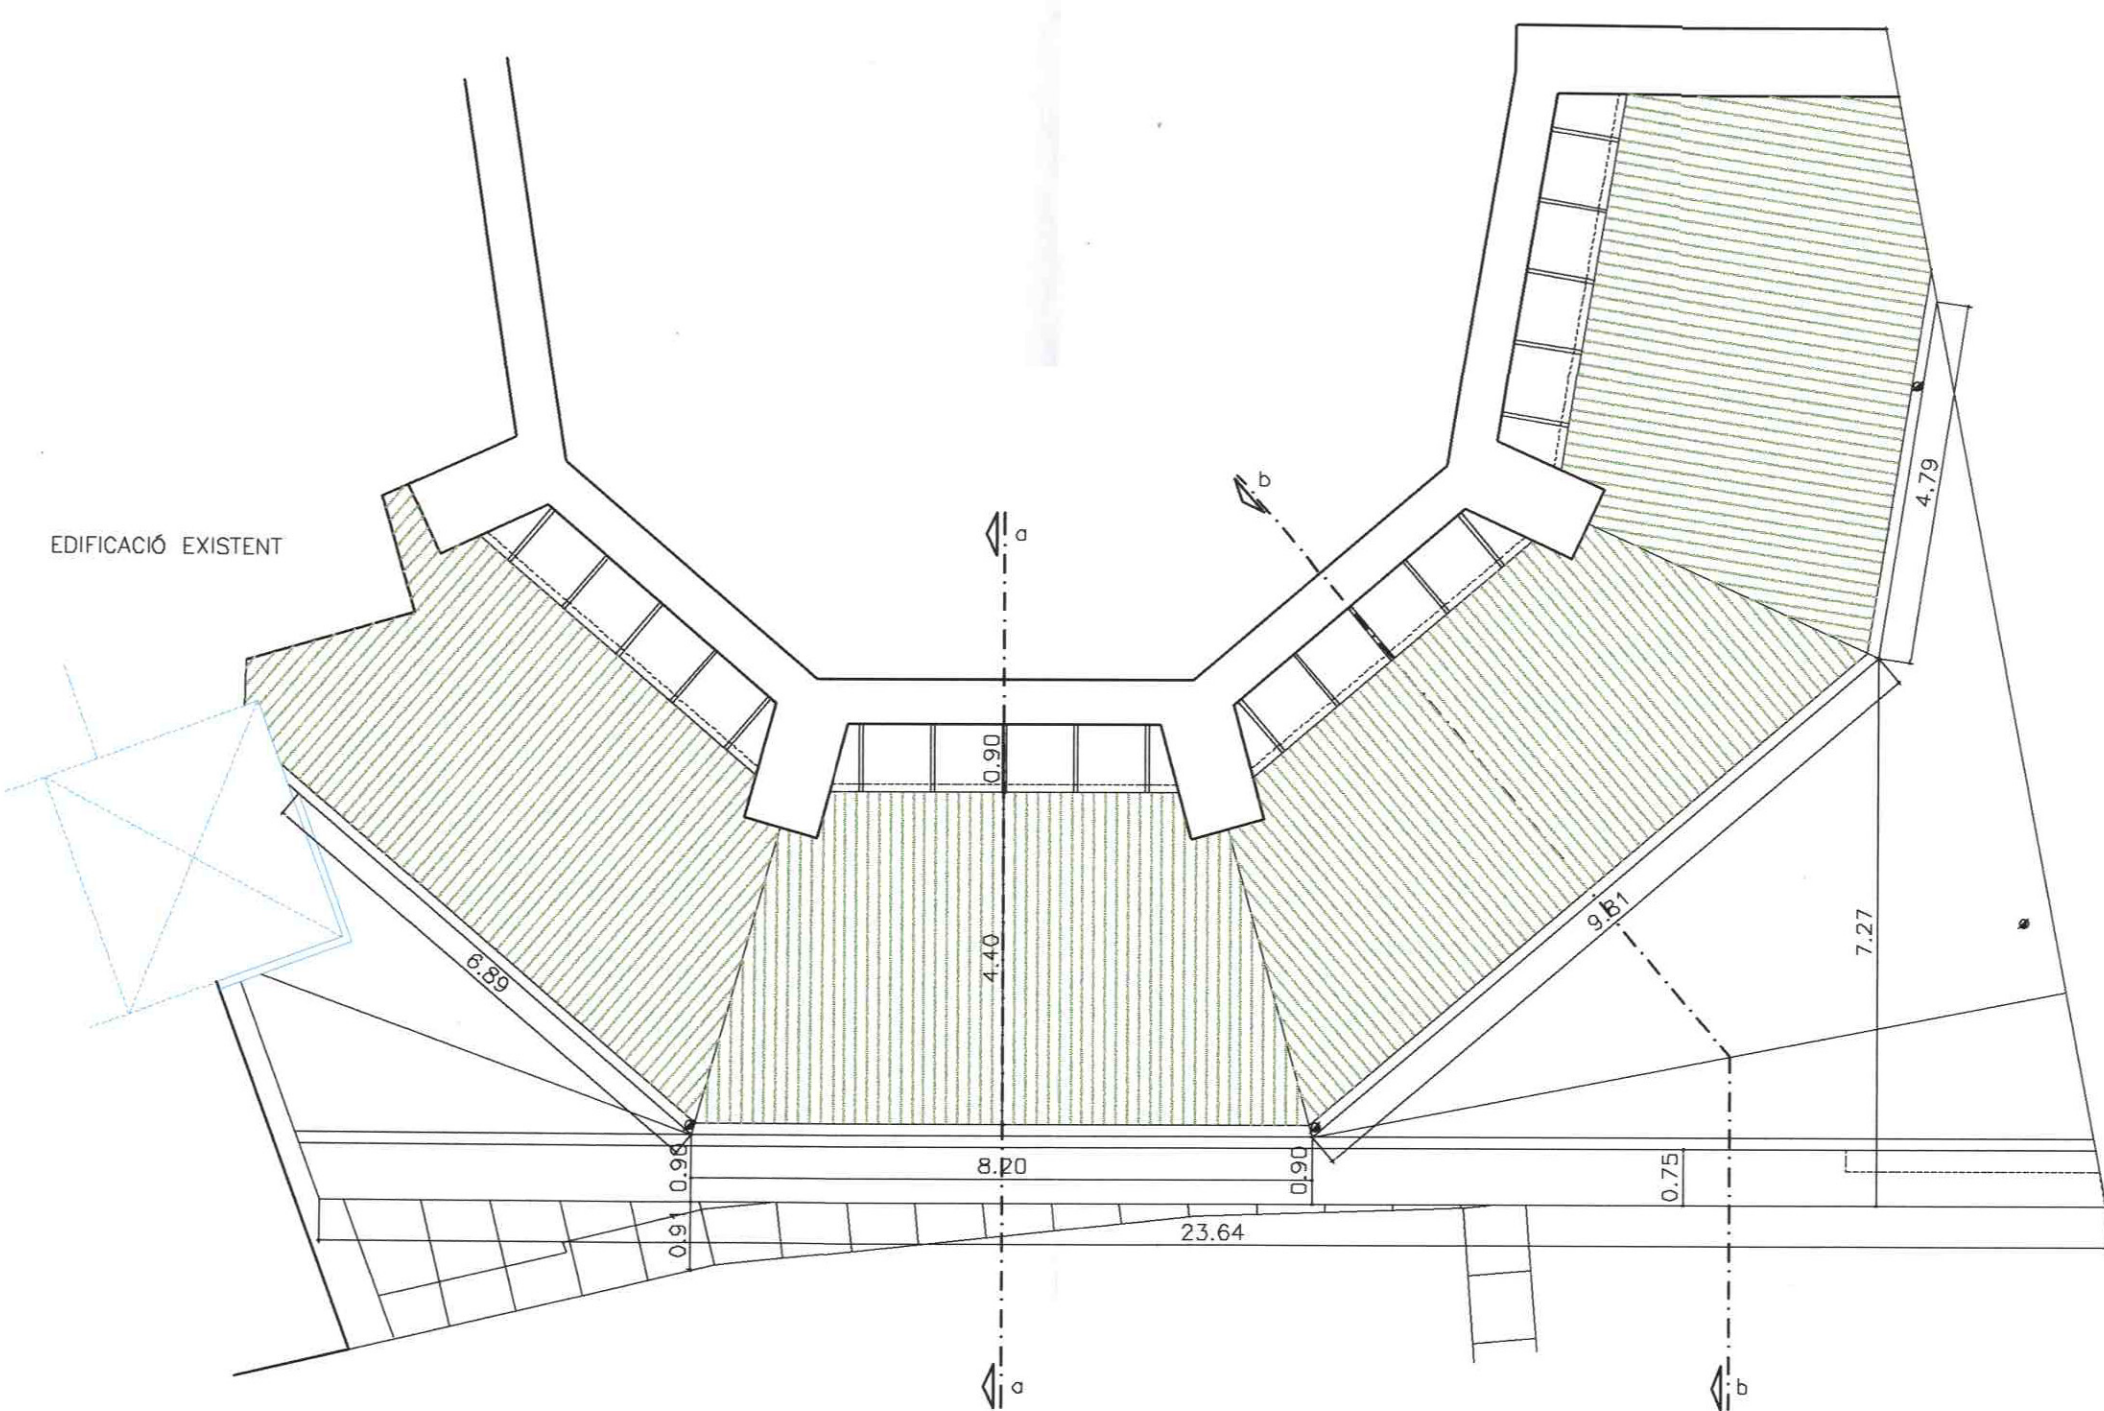

planta coberta

APROVAT INICIALMENT
PER DECRET D'ALCALDIA

DEL DA 20 JUL. 2000

Ho certifico. EL SECRETARI GRAL, accidental

[Signature]


APROVAT DEFINITIVAMENT
PER ACORD DE PLE EL

2 - OCT. 2000

Ho certifico. El Secretari, accidental

[Signature]


ARQUITECTES J. Ma. ESQUIUS J. PUIG TORNÉ		PROMOTOR
avinguda de sarrià, 52-54, 1r, 2a - tel. 4940698 - 08029 barcelona passeig pere III, 17, entl. 2a - tel. 8720888 - 08240 manresa		BISBAT DE VIC
OBRA ESTUDI DE DETALL PER LA SAGRISTIA I ANEXES DE LA PARROQUIA DEL CARME		SITUACIÓ
PLÀNOL		PLAÇA EUROPA - MANRESA -
plànol d'ordenació de l'edificació		NÚMERO
DIBUIXAT Imma		EXP. 1033 BIS
DATA setembre 00		ESCALA 1/100
MODIFICAT		

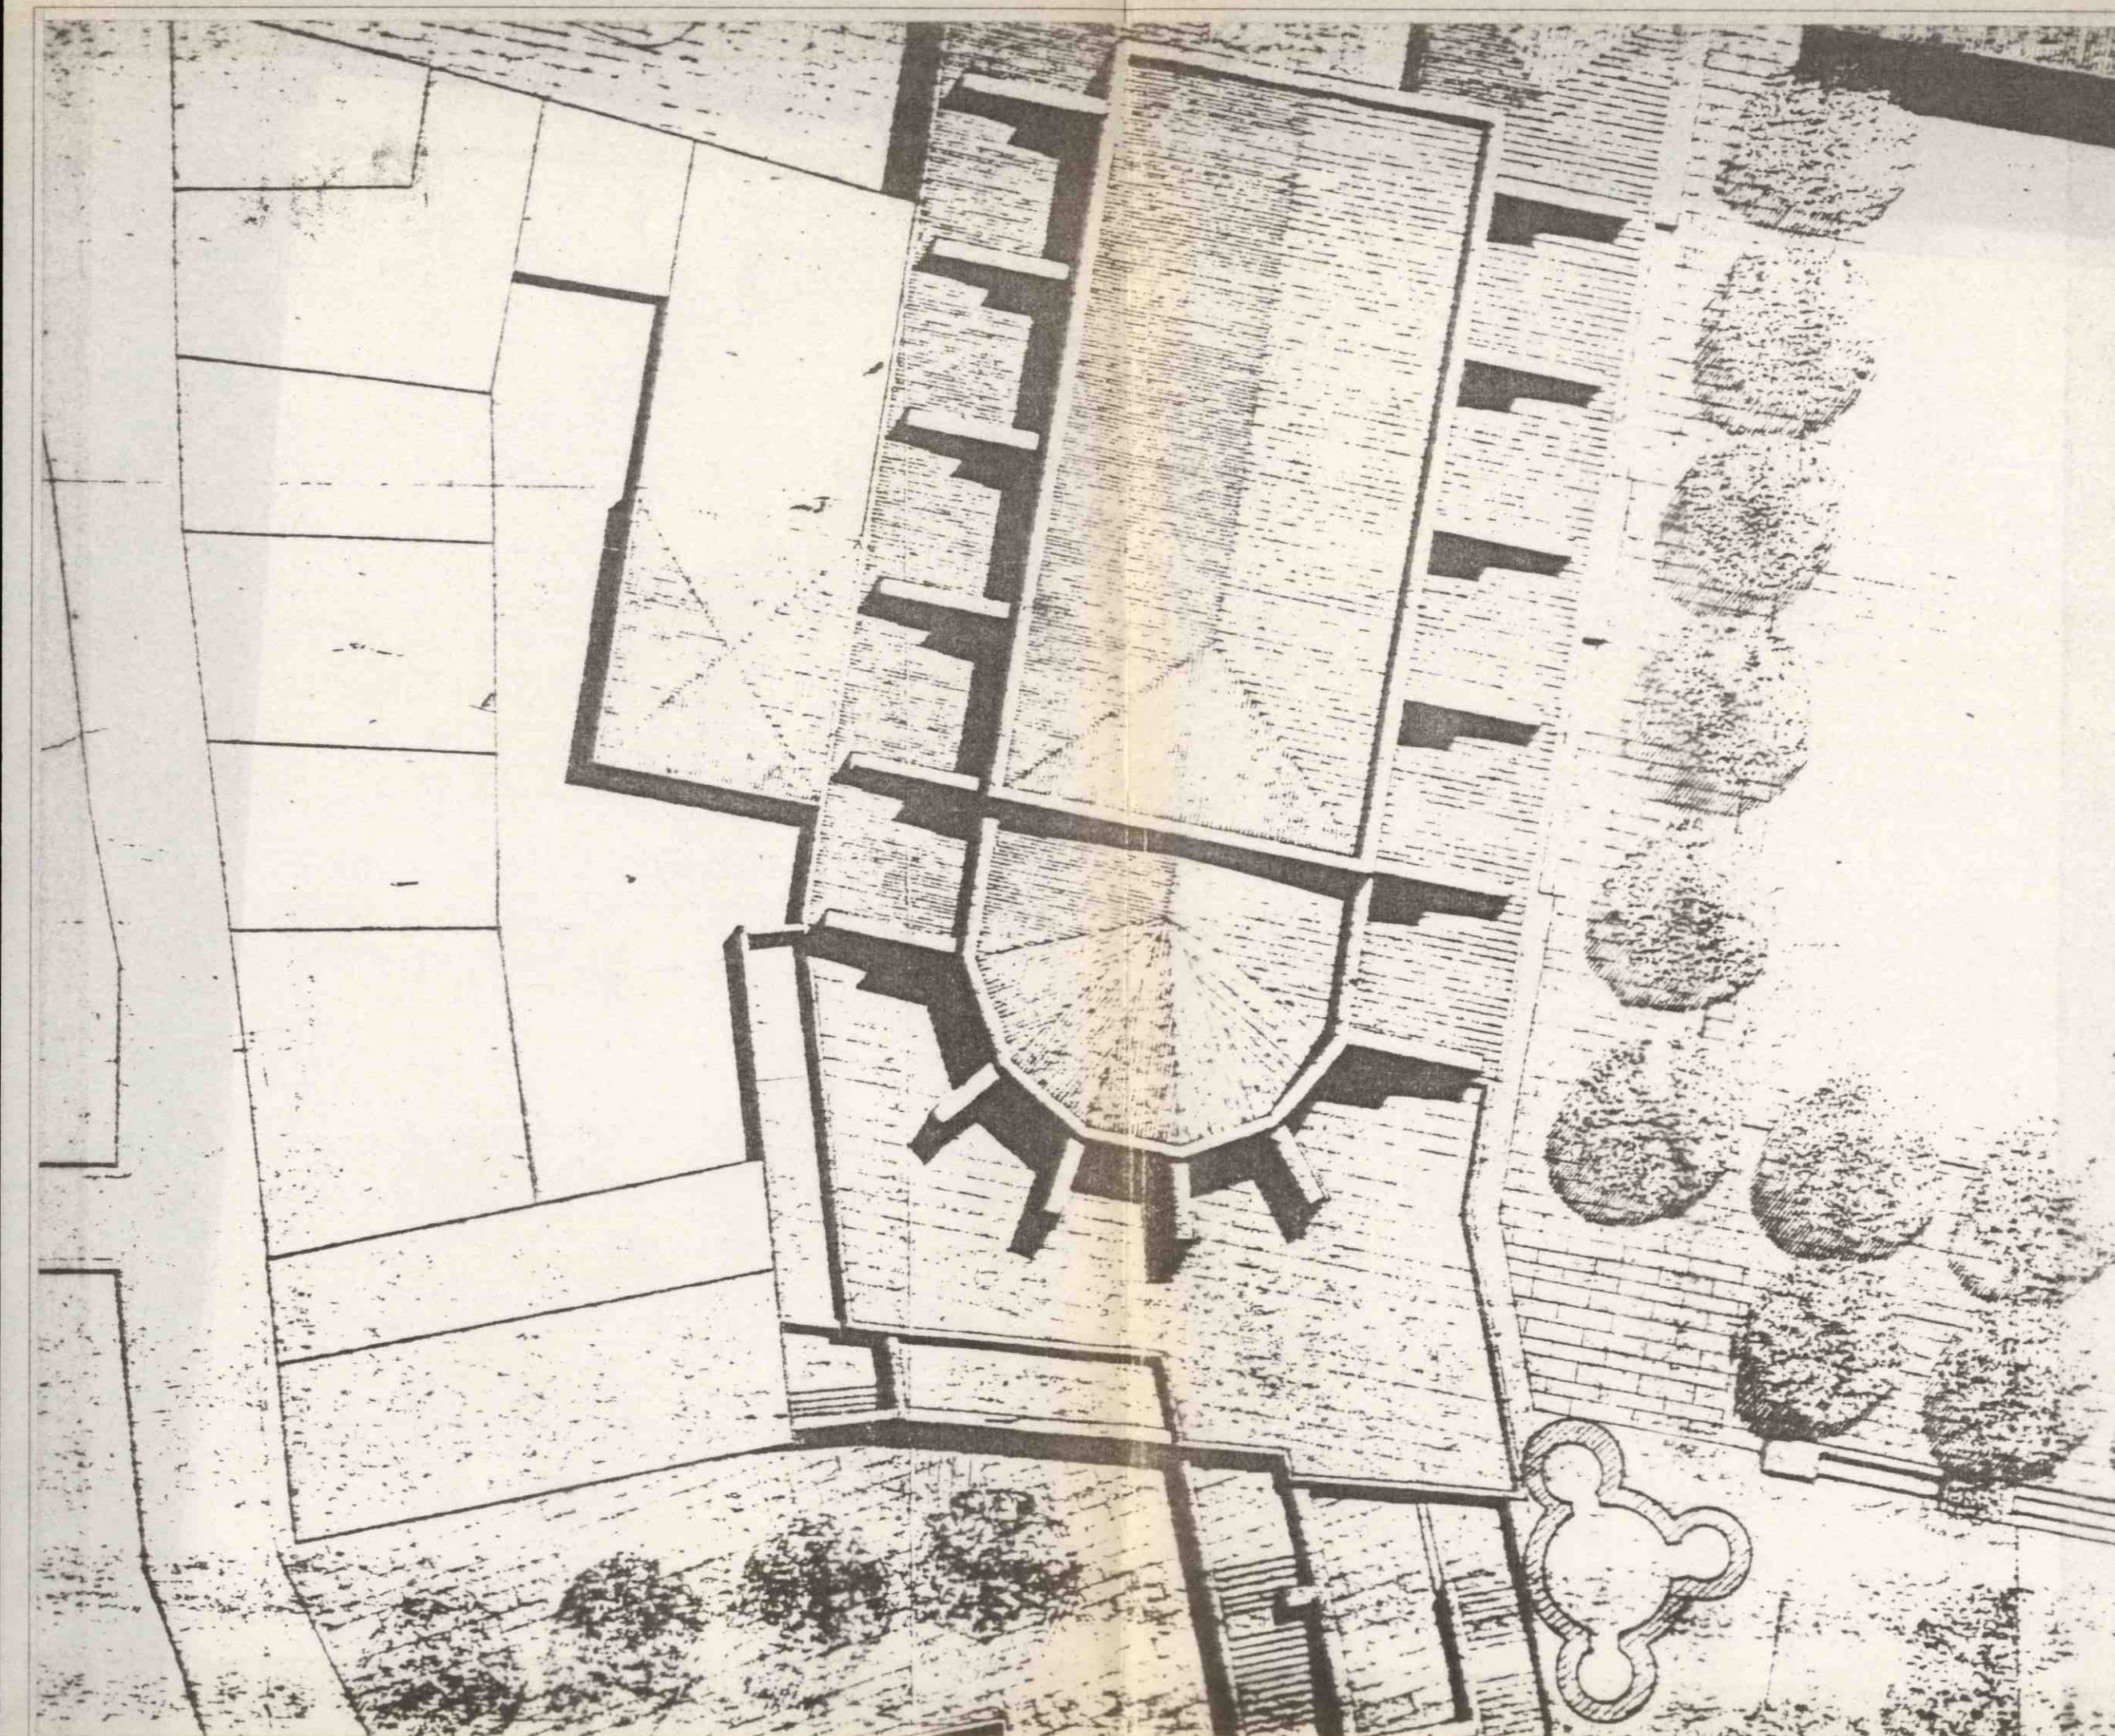

PLA ESPECIAL DE LA CASERNA E. 1/200



PLA GENERAL E. 1/2000

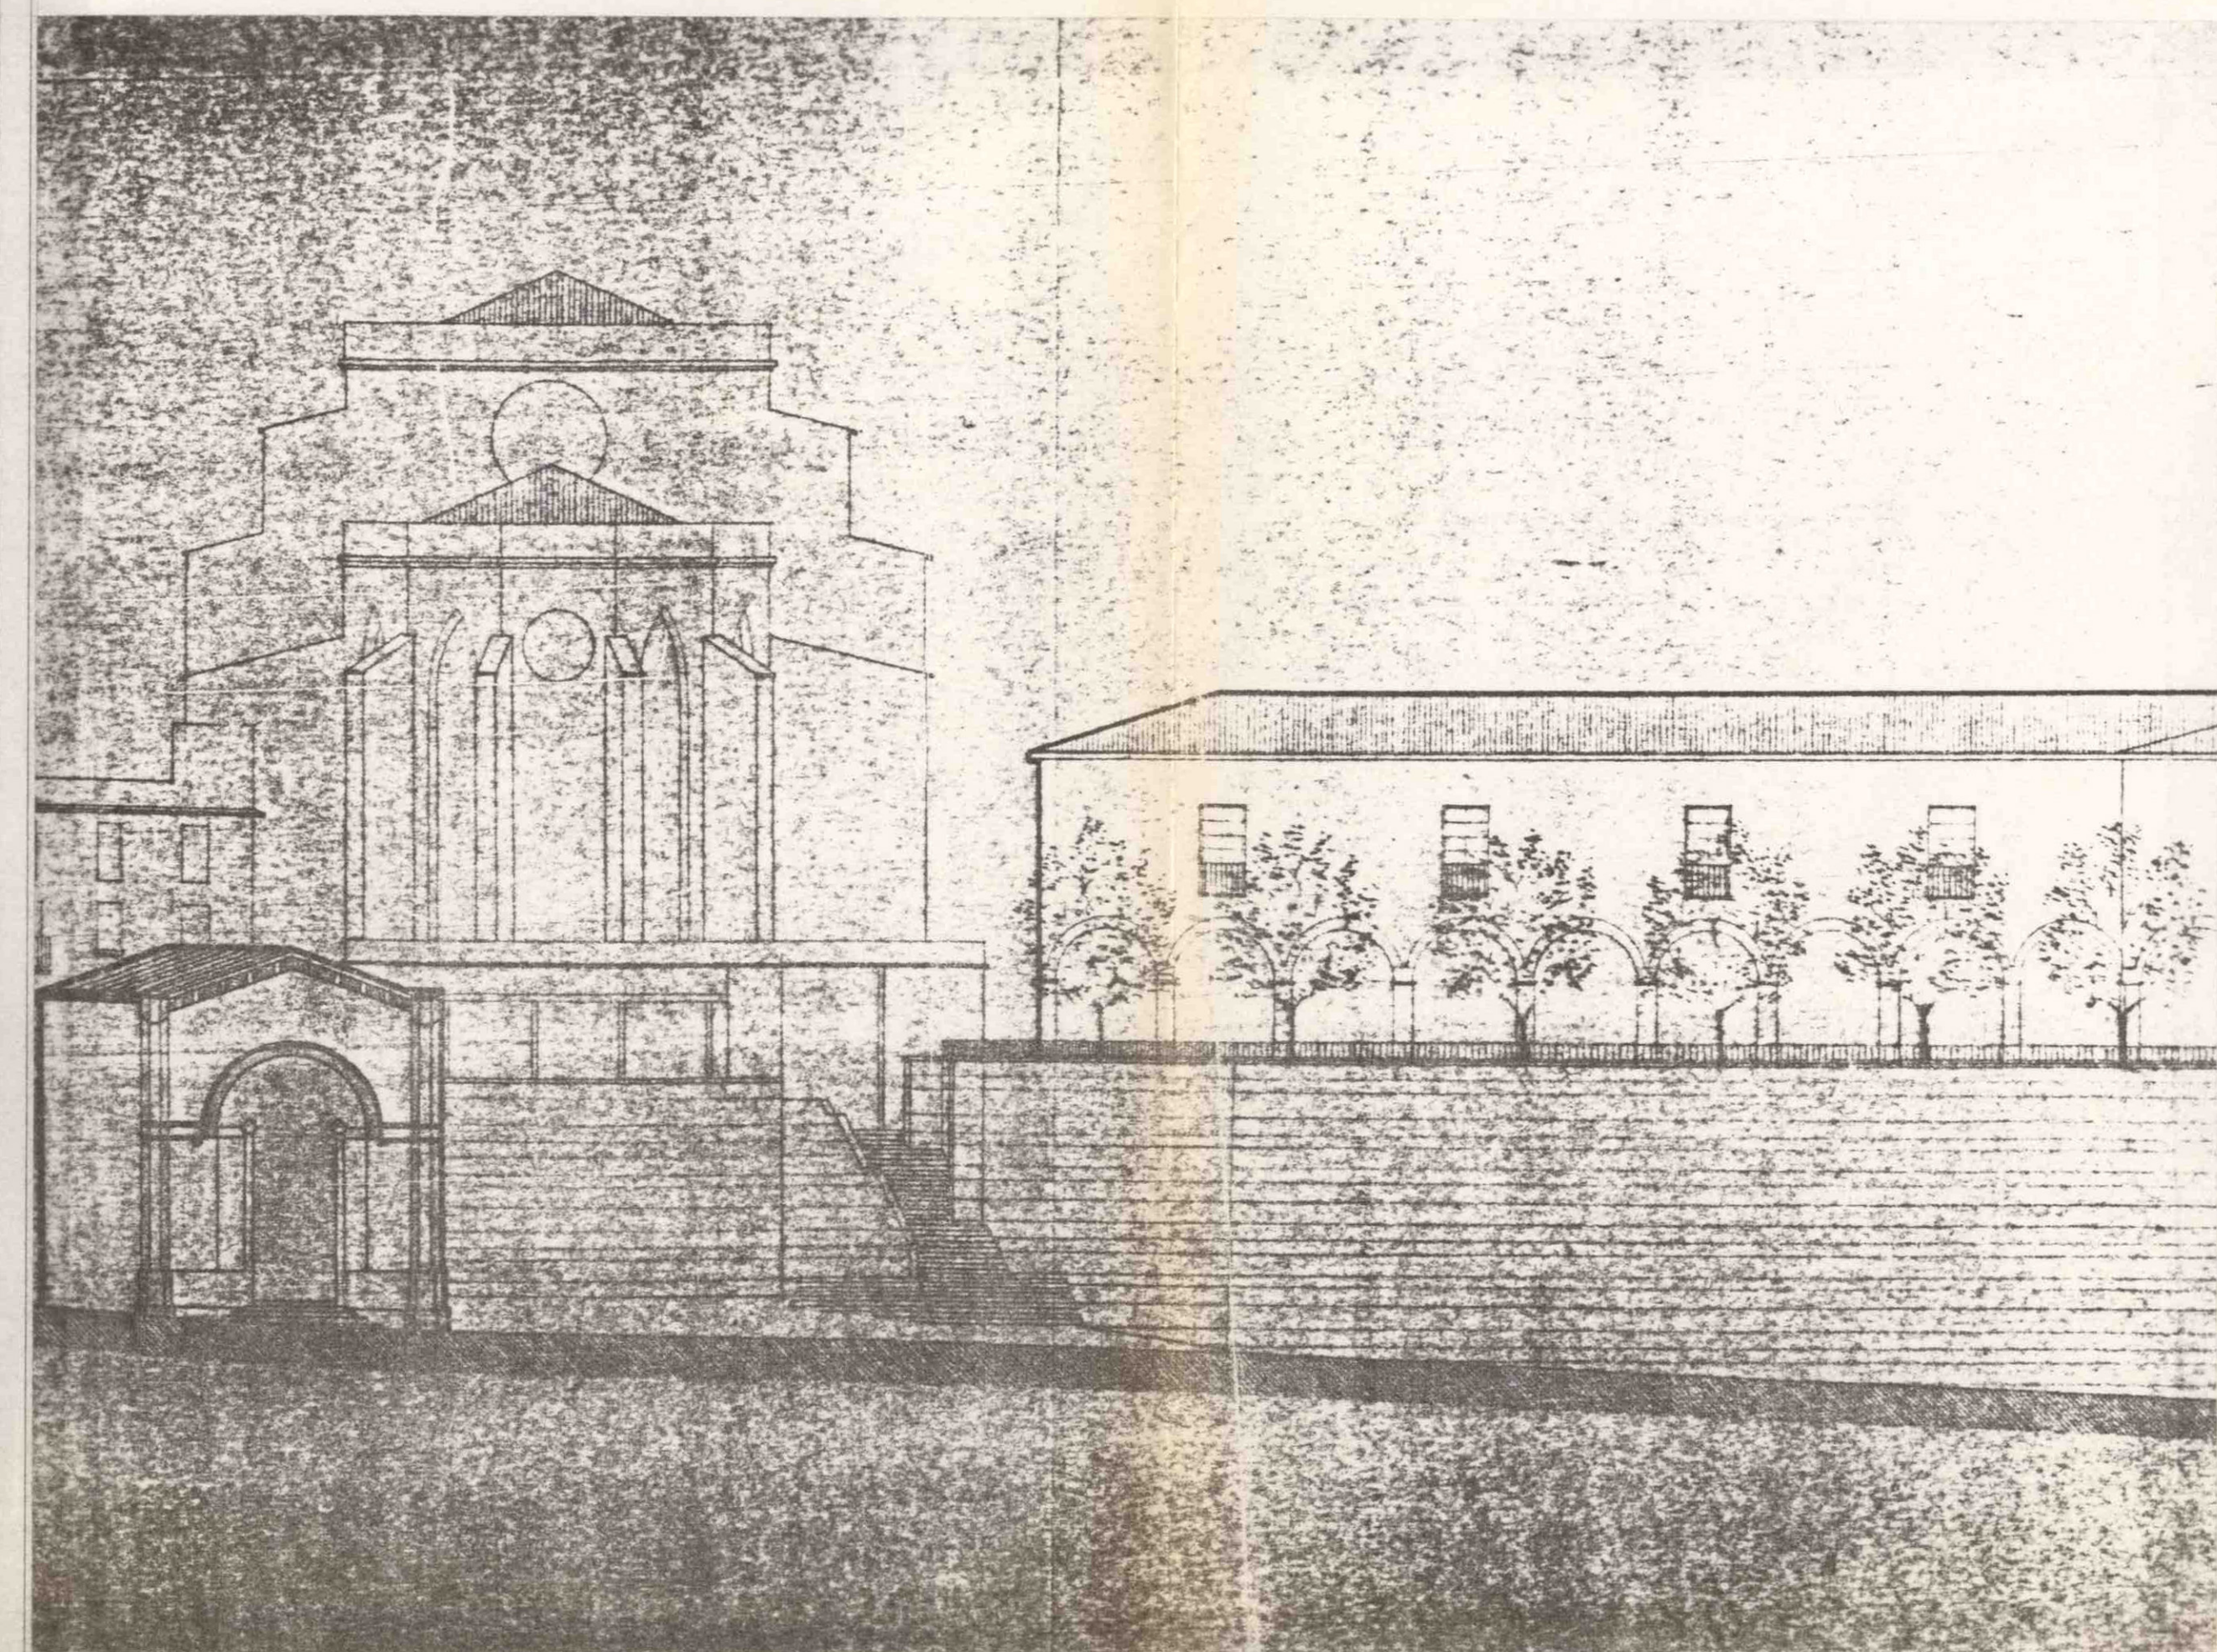

APROVAT INICIALMENT
PER DECRET D'ALCALDIA
DEL DA 20 JUL. 2000

Ho certifico. EL SECRETARI GRAL., accidental


[Signature]

APROVAT DEFINITIVAMENT
PER ACORD DE PLE EL
2 - OCT. 2000

Ho certifico. El Secretari, accidental

[Signature]

ARQUITECTES J. Ma. ESQUIUS J. PUIG TORNÉ		PROMOTOR BISBAT DE VIC
avinguda de sarrià, 52-54, 1r, 2a - tel. 4940698 - 08029 barcelona passeig pere ill, 17, entl. 2a - tel. 8720888 - 08240 manresa		SITUACIÓ
OBRA ESTUDI DE DETALL PER LA SAGRISTIA I ANEXES DE LA PARROQUIA DEL CARMÉ		PLAÇA EUROPA - MANRESA -
PLÀNOL planejament vigent		NÚMERO 1
DIBUIXAT Imma	DATA octubre 99	MODIFICAT desembre 99
		EXP. 1033 BIS ESCALA 1/200, 1/2000

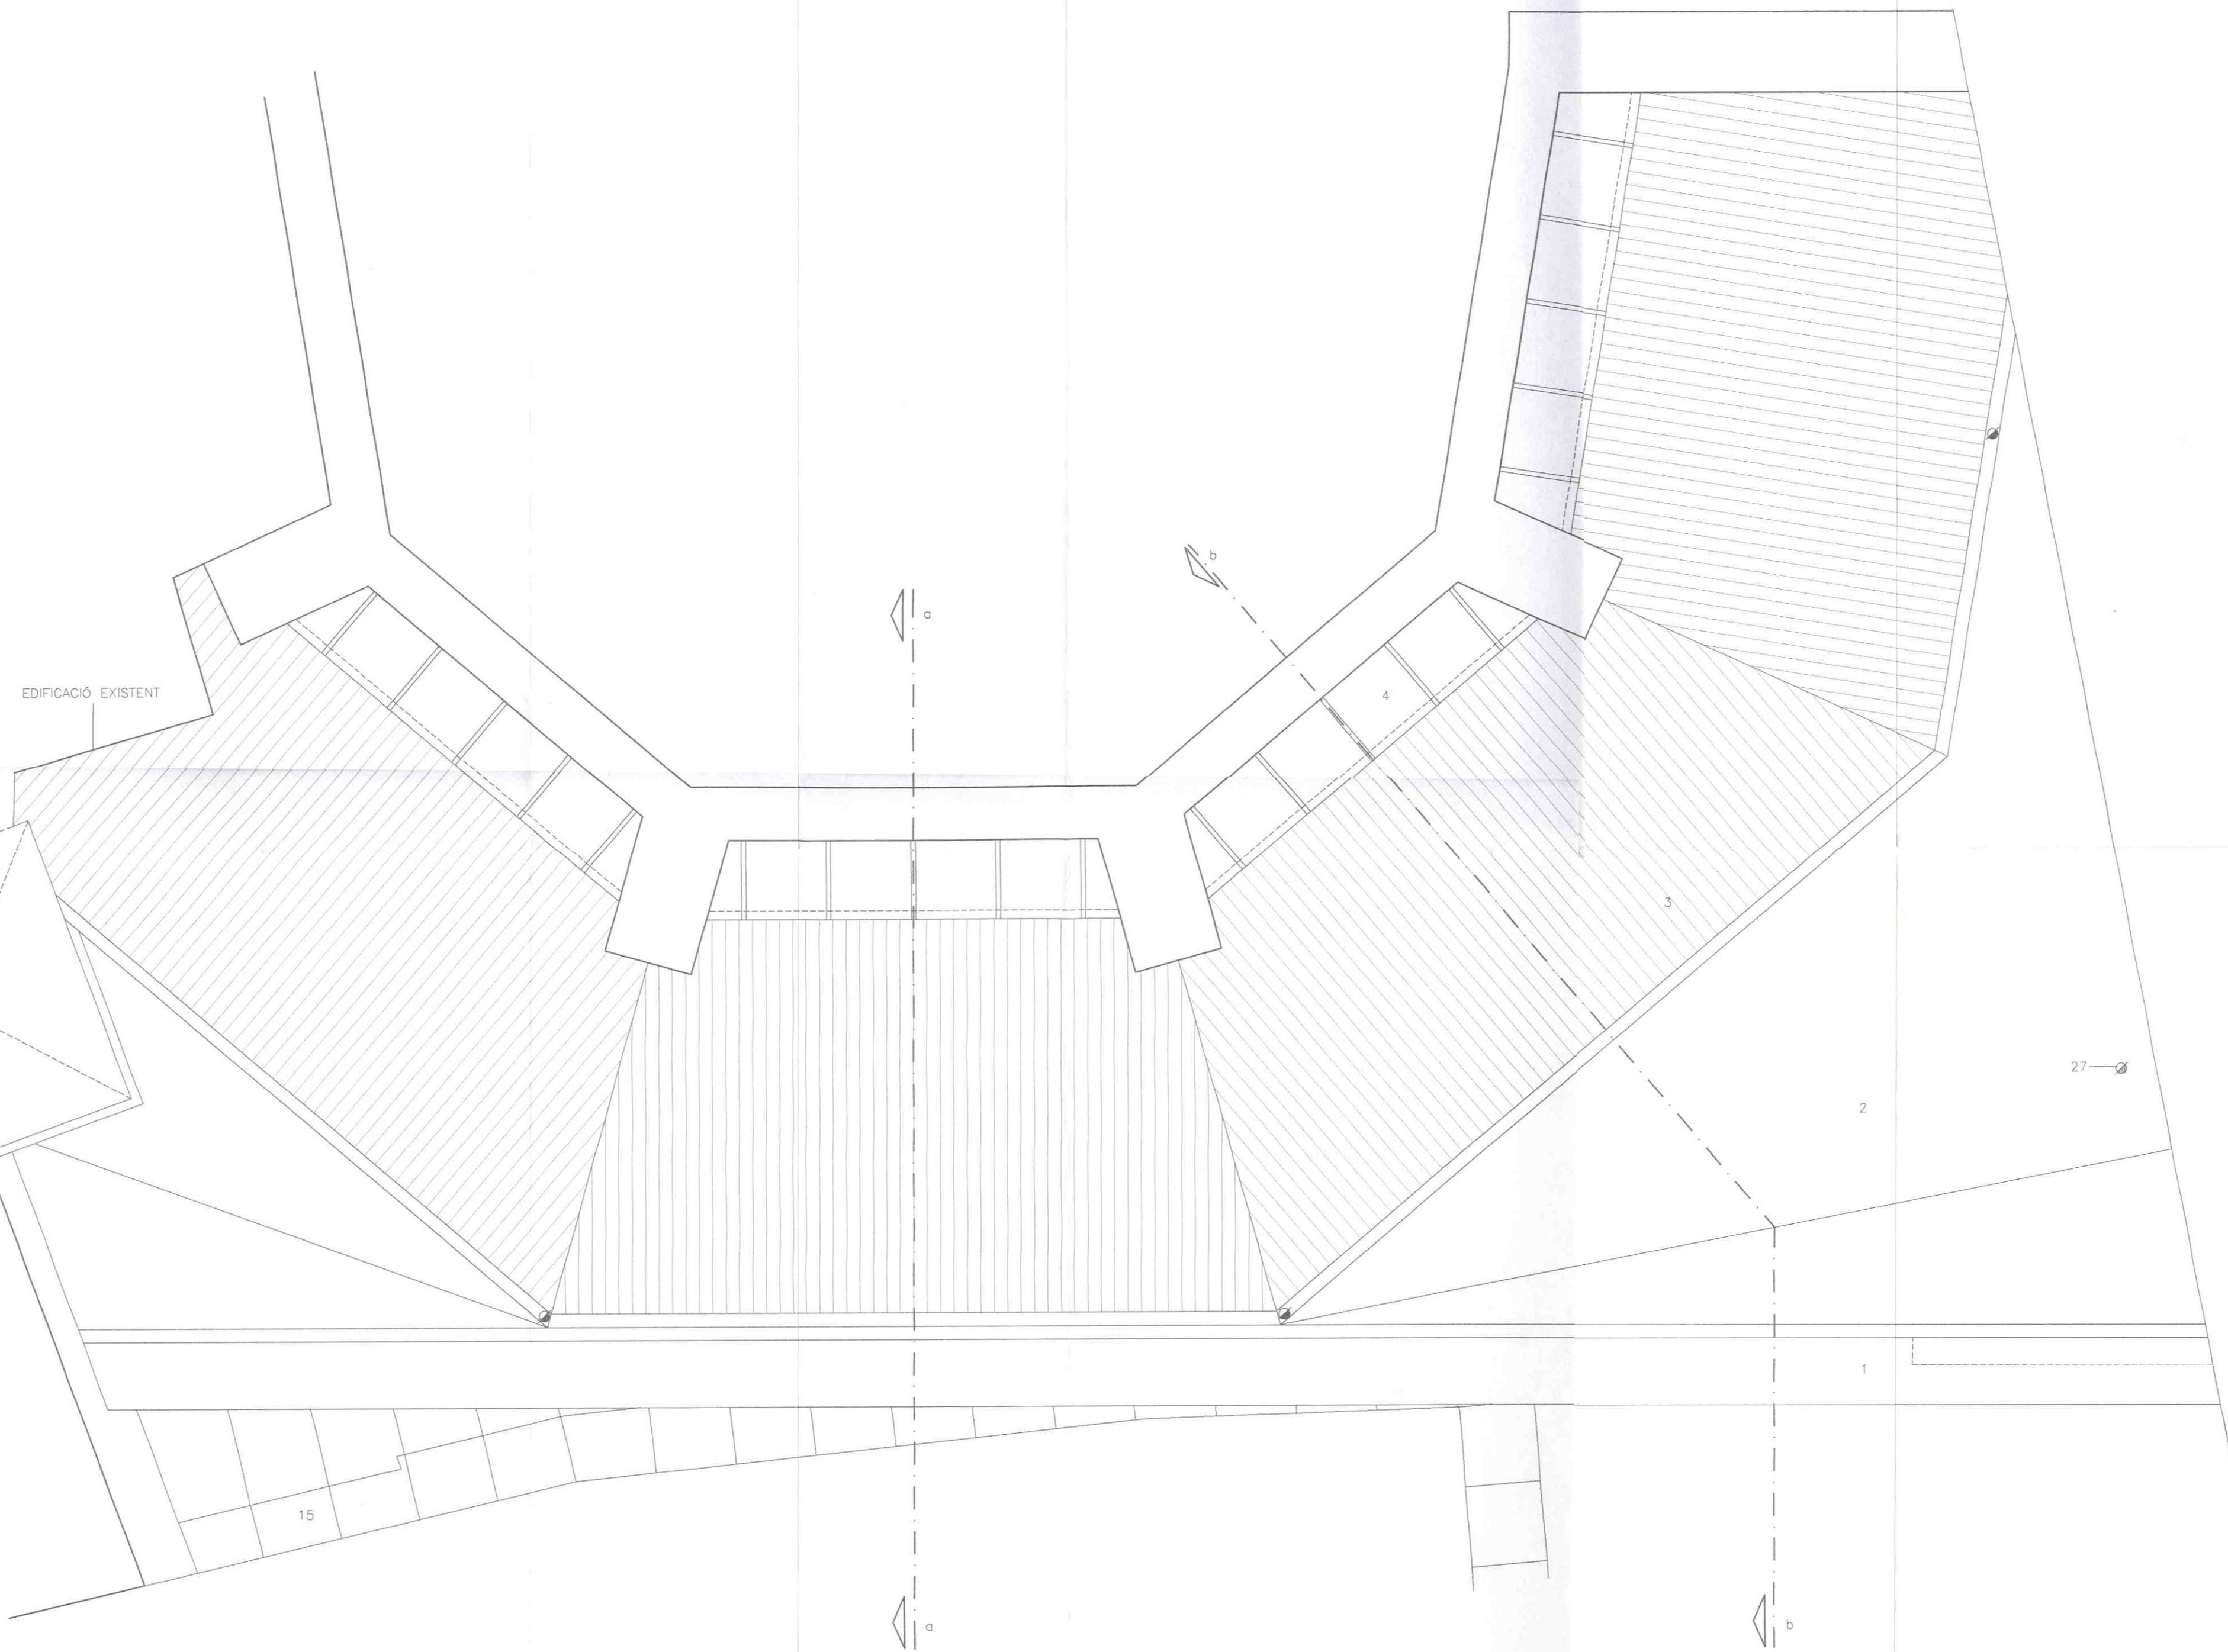

LLISTAT DE MATERIALS

- 1 Llosa de formigó armat vist
- 2 Coberta plana amb emugrava
- 3 Coberta inclinada amb planxa de coure envelada
- 4 Claraboia de vidre stadip
- 5 Vidre stadip amb perfil de fusta sota claraboia
- 6 Pilers metàl·lics (GREY)
- 7 Jasseres metàl·liques (IPN) protegides del foc
- 8 Forjat biguetes semiresistents i revoltos ceràmics
- 9 Encadellat ceràmic
- 10 Envanets de sostremort
- 11 Paret de 15cm maó gero per revestir
- 12 Envà de 10cm maó ceràmic buit
- 13 Placa d'aïllament tèrmic
- 14 Revestiment de façana amb revoc
- 15 Capçat de muralla pedra natural
- 16 Ampit finestres pedra natural
- 17 Carpinteria exterior d'alumini lacat color caoba
- 18 Caixa de persiana interior
- 19 Persiana enrotllable de plàstic
- 20 Vidre exterior "Climalit" 4+8+4
- 21 Revestiment de planxa metàl·lica lacada color caoba
- 22 Carpinteria interior de fusta per pintar
- 23 Enfans i cel ras de "Pladur"
- 24 Revestiment amb rajola ceràmica en locals humits
- 25 Paviment terratzo
- 26 Paviment escala de granit artificial
- 27 Tub metàl·lic de ventilació

APROVAT INICIALMENT
PER DECRET D'ALCALDIA

20 JUL. 2000

Ho certifico. EL SECRETARI GRAL., accidental

[Signature]


APROVAT DEFINITIVAMENT
PER ACORD DE PLU/EL

2 - OCT. 2000


Ho certifico. EL SECRETARI, accidental

[Signature]

ARQUITECTES J. MAJESQUIUS J. PUIG TORNÉ	PROMOTOR BISBAT DE VIC
avinguda de sarrià, 52-54, 1a 2a - tel. 4940698 - 08029 barcelona passaig pere III, 17, entl. 2a - tel. 8720888 - 08240 manresa	SITUACIÓ
OBRA ESTUDI DE DETALL PER LA SAGRISTIA I ANEXES DE LA PARRÒQUIA DEL CARME	PLAÇA EUROPA - MANRESA -
PLÀNOL	NÚMERO
planta coberta	2

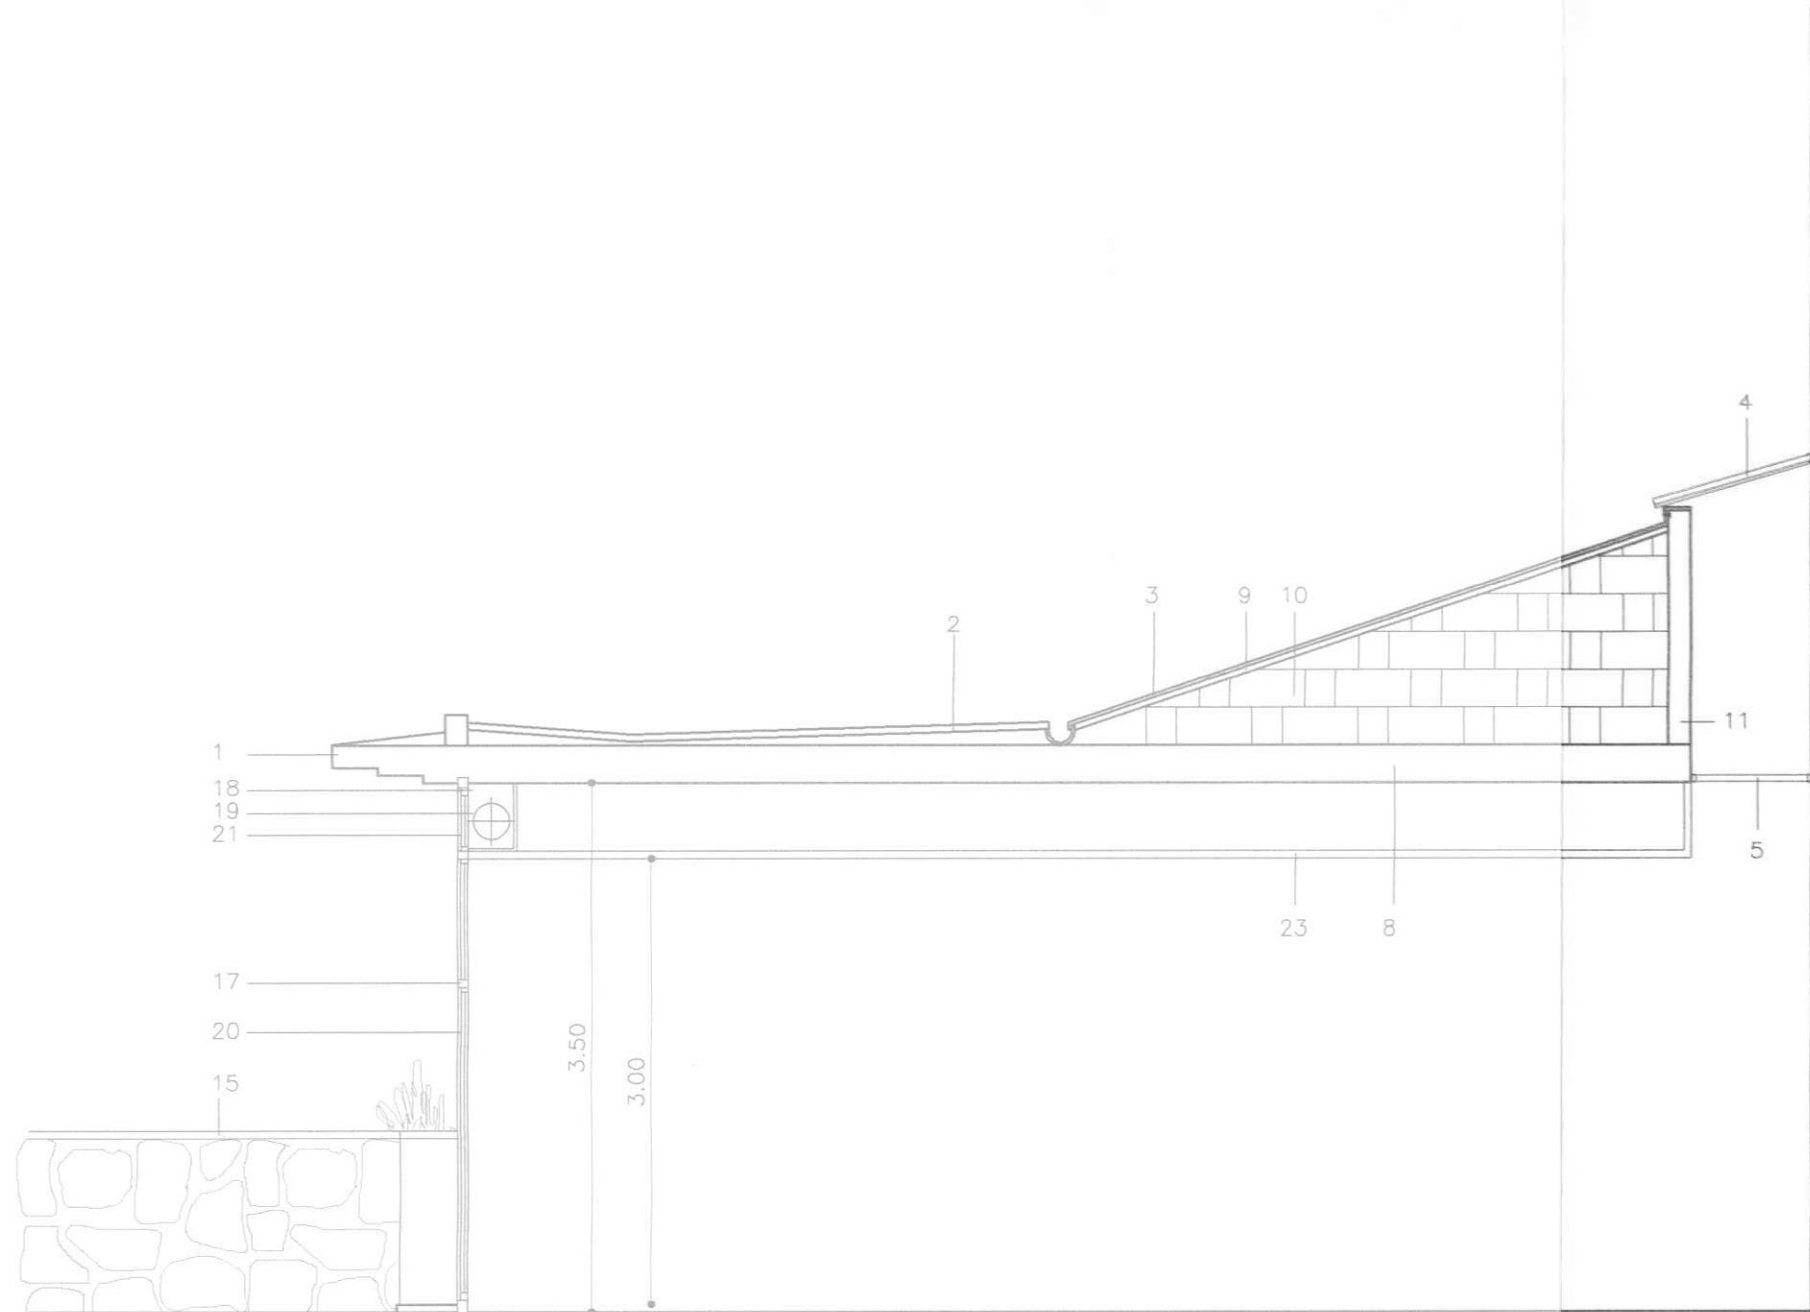

secció b-b

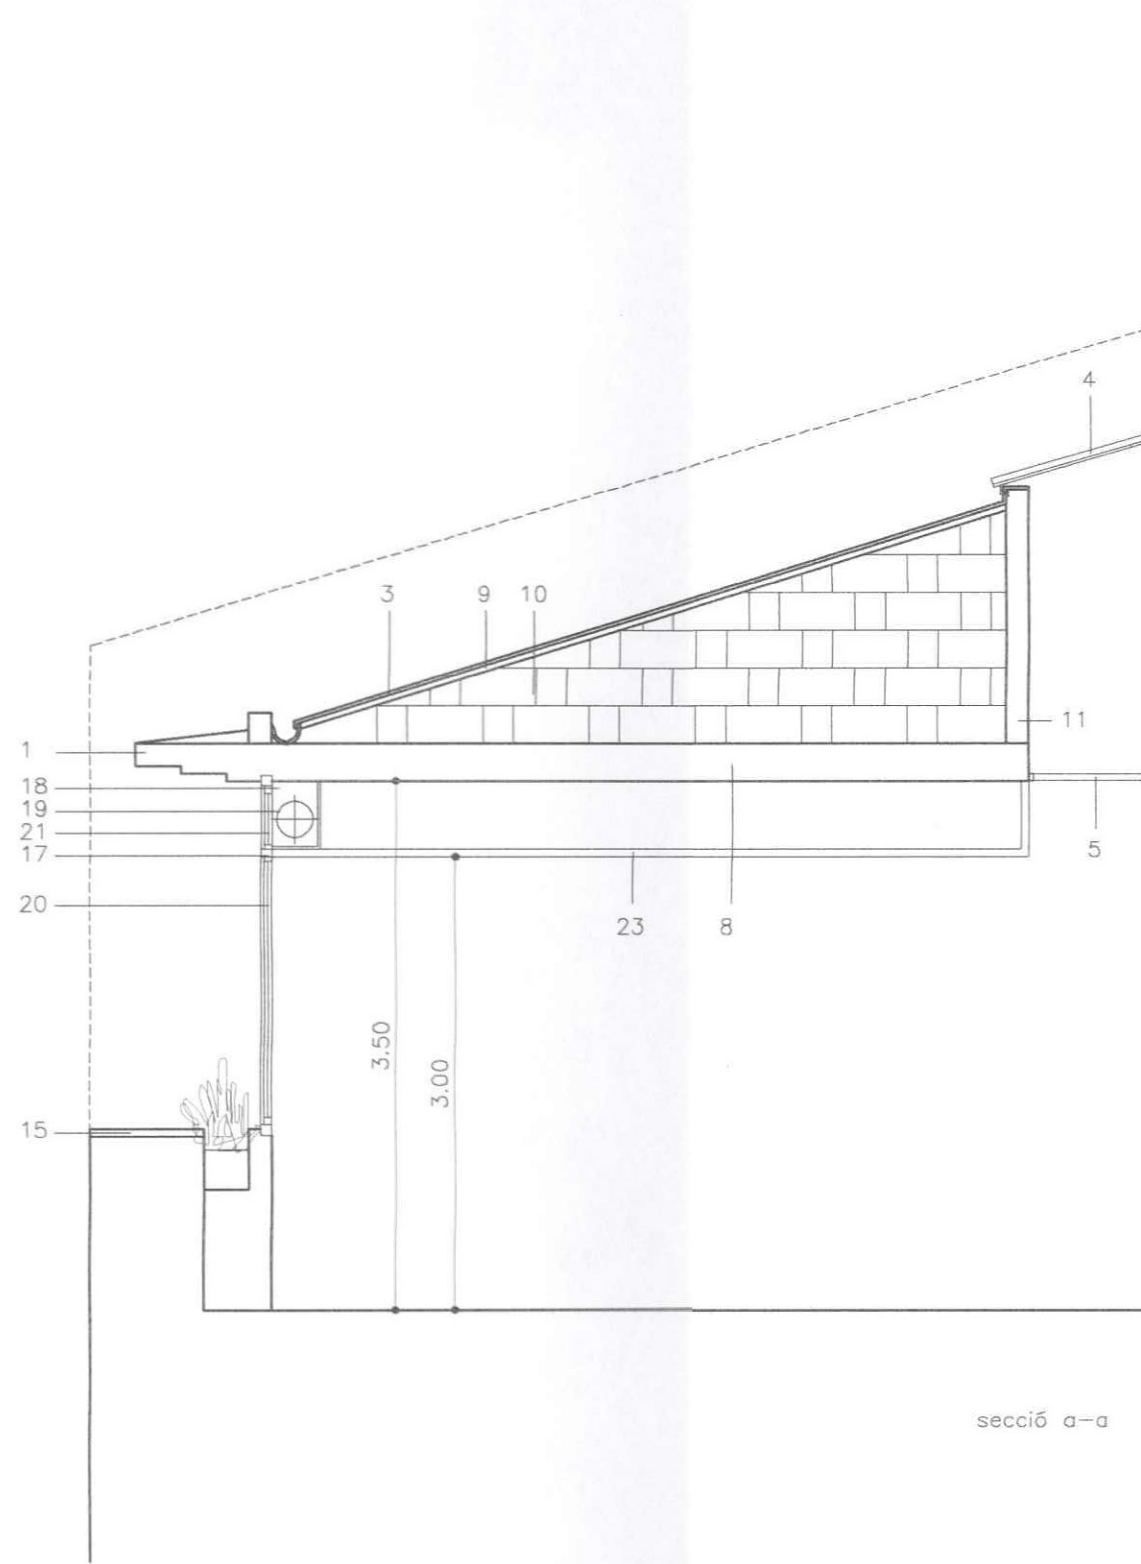

secció a-a

LLISTAT DE MATERIALS

- 1 Llosa de formigó armat vist
- 2 Coberta plana amb emugrava
- 3 Coberta inclinada amb planxa de coure envellida
- 4 Claraboia de vidre stadip
- 5 Vidre stadip amb perfil de fusta sota claraboia
- 6 Pilars metàl·lics (GREY)
- 7 Jàsseres metàl·liques (IPN) protegides del foc
- 8 Forjat biguetes semiresistents i revoltons ceràmics
- 9 Encadellat ceràmic
- 10 Envanets de sostremort
- 11 Paret de 15cm maó gero per revestir
- 12 Envà de 10cm maó ceràmic buit
- 13 Placa d'aïllament tèrmic
- 14 Revestiment de façana amb revoc
- 15 Capçat de muralla pedra natural
- 16 Ampit finestres pedra natural
- 17 Carpinteria exterior d'alumini lacat color caoba
- 18 Caixa de persiana interior
- 19 Persiana enrotllable de plàstic
- 20 Vidre exterior "Climalit" 4+8+4
- 21 Revestiment de planxa metàl·lica lacada color caoba
- 22 Carpinteria interior de fusta per pintar
- 23 Envans i cel ras de "Pladur"
- 24 Revestiment amb rajola ceràmica en locals humits
- 25 Paviment terratzo
- 26 Paviment escala de granit artificial
- 27 Tub metàl·lic de ventil·lació

APROVAT INICIALMENT
PER DECRET D'ALCALDIA

DEL·LA 2-0 JUL. 2000

No certifico. EL SECRETARI GRAL., *accidental*

[Signature]

APROVAT DEFINITIVAMENT
PER ACORD DE PL·EL

2 - OCT. 2000

No certifico. El Secretari, *accidental*

[Signature]

ARQUITECTES J. Ma. ESQUIUS

J. PUIG TORNÉ

PROMOTOR

BISBAT DE VIC

avinguda de sarrià, 52-54, 1r, 2a - tel. 4940698 - 08029 barcelona
passeig pere III, 17, entl. 2a - tel. 8720888 - 08240 manresa

SITUACIÓ

PLAÇA EUROPA - MANRESA -

OBRA ESTUDI DE DETALL PER LA SAGRISTIA I
ANEXES DE LA PARROQUIA DEL CARME

PLÀNOL

seccions a-a, b-b

NÚMERO

3

EXP. 1033 BIS


DIBUIXAT

Imma

DATA octubre 99

MODIFICAT

ESCALA 1/50

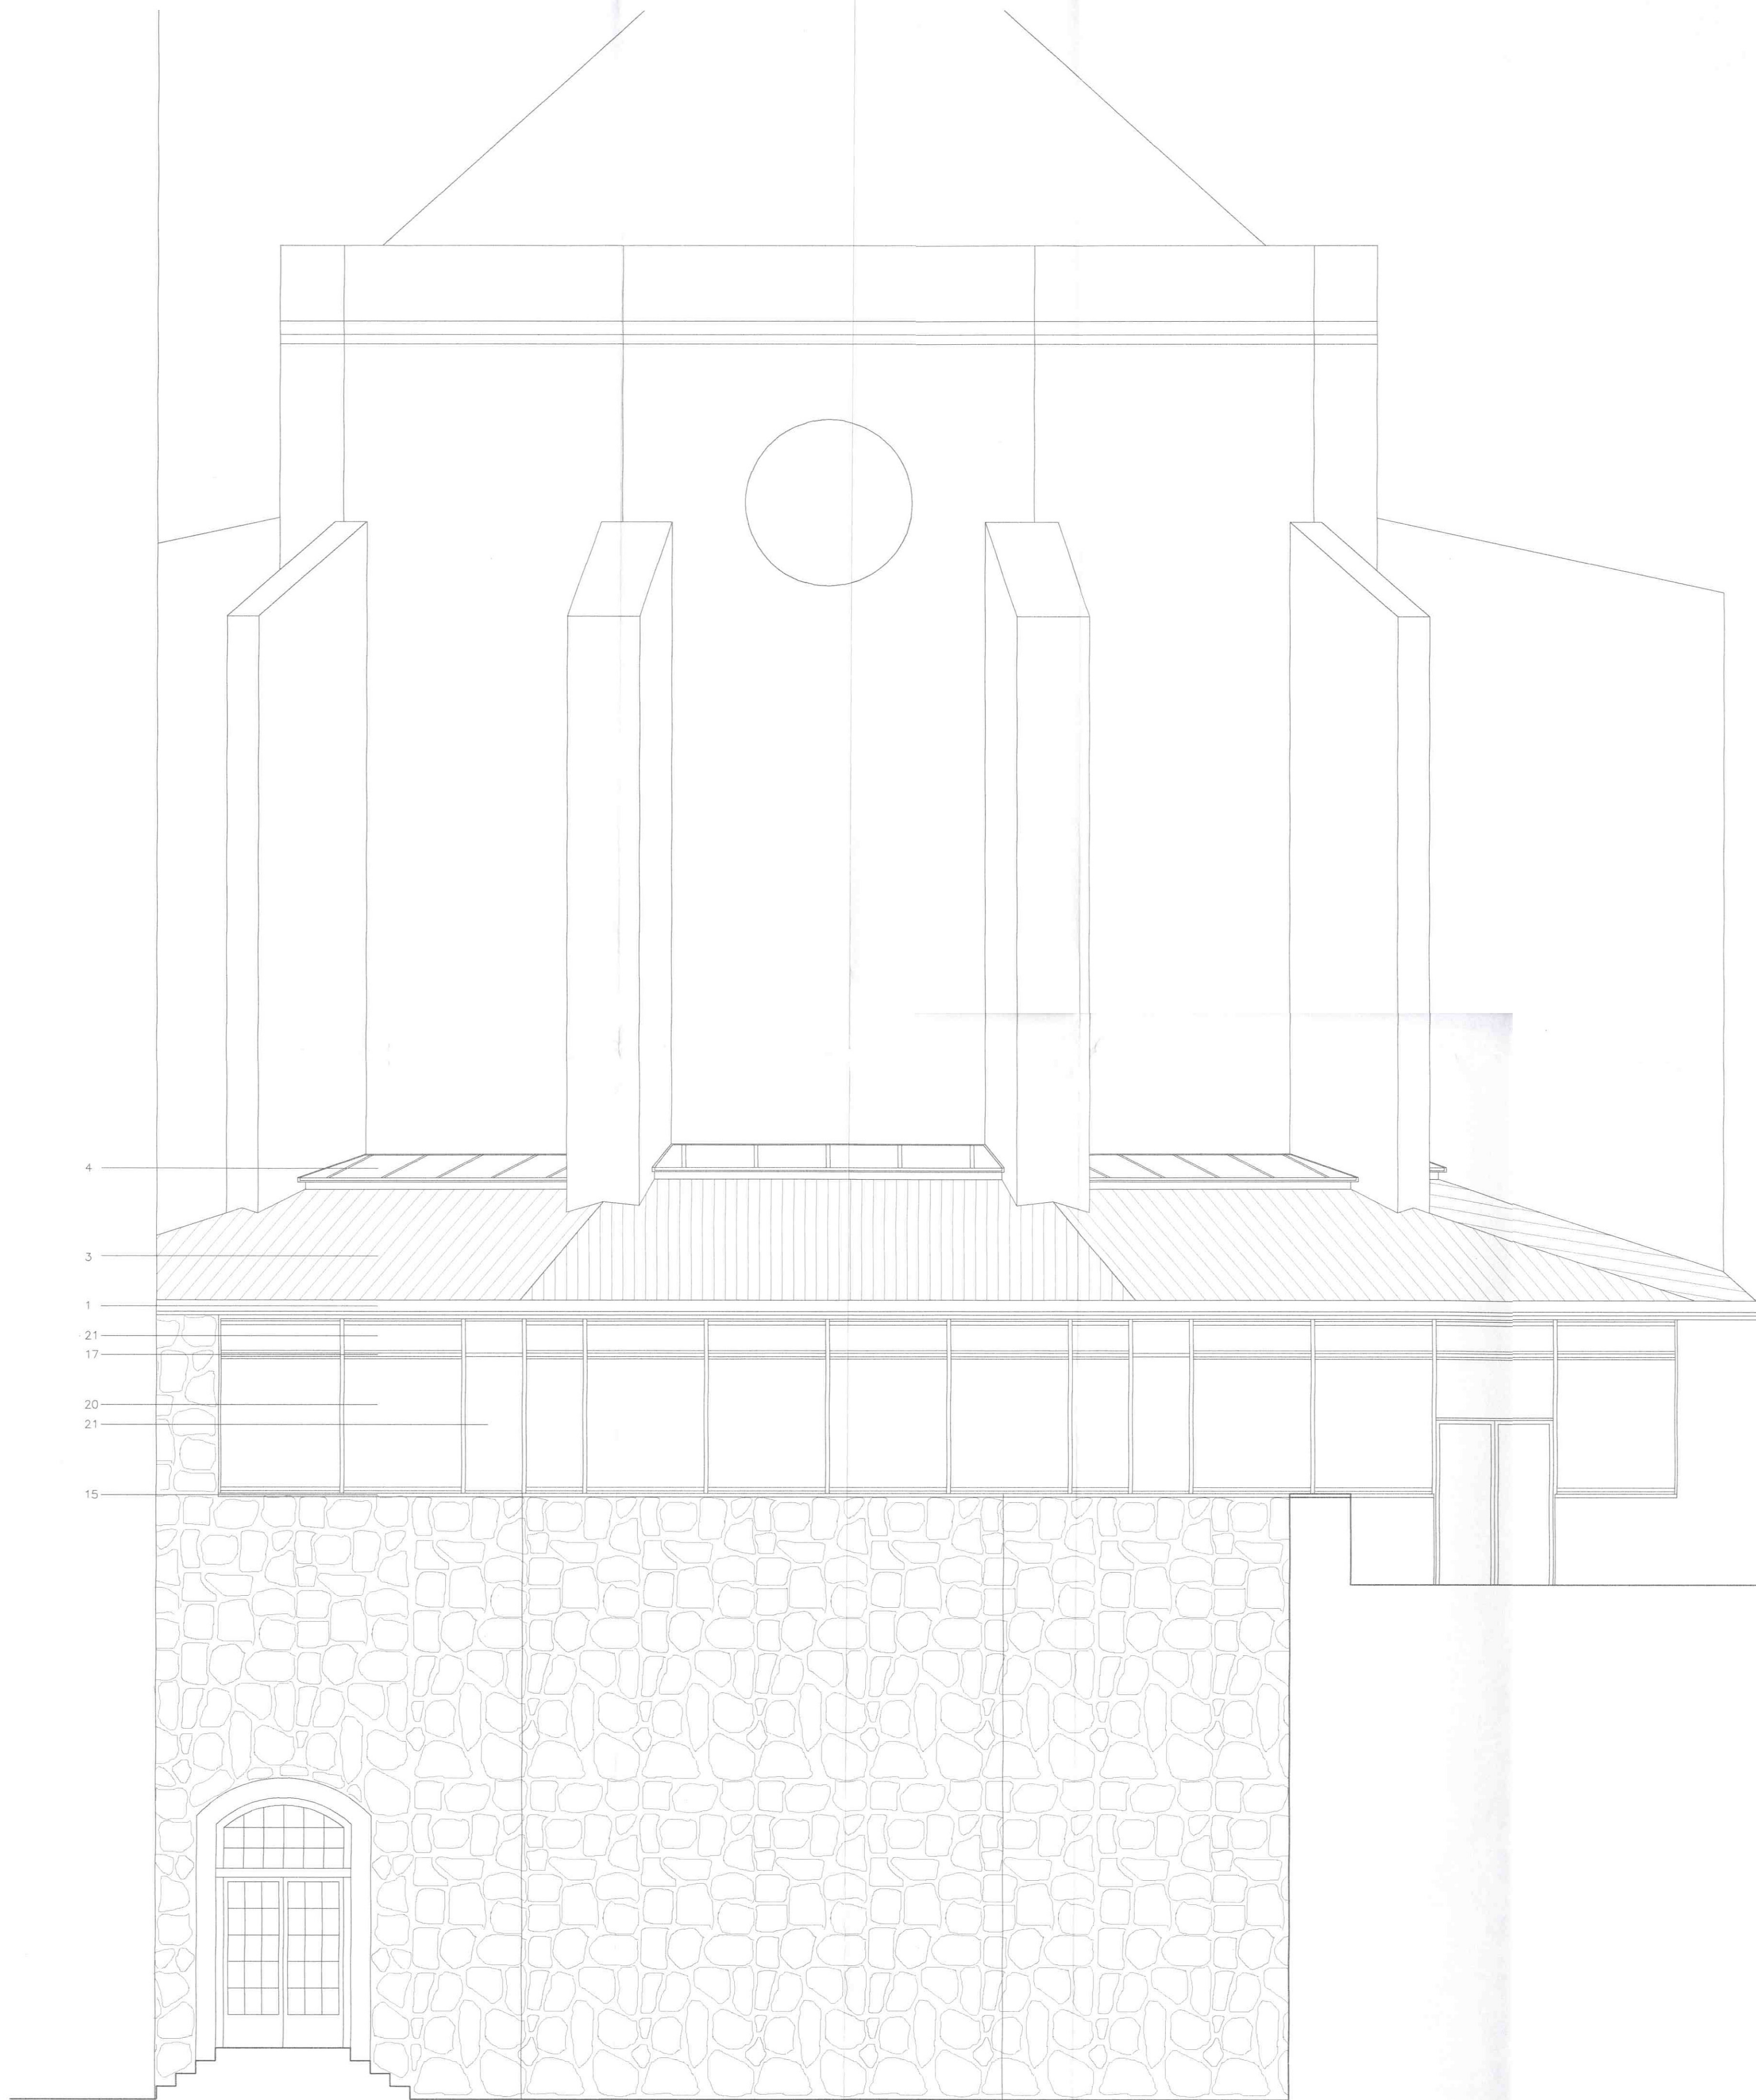

LLISTAT DE MATERIALS

- 1 Llosa de formigó armat vist
- 2 Coberta plana amb emugrava
- 3 Coberta inclinada amb planxa de coure envellida
- 4 Claraboia de vidre stadip
- 5 Vidre stadip amb perfil de fusta sota claraboia
- 6 Pylars metàl·lics (GREY)
- 7 Jàsseres metàl·liques (IPN) protegides del foc
- 8 Forjat biquetes semiresistents i revoltons ceràmics
- 9 Encadellat ceràmic
- 10 Envanets de sostremort
- 11 Paret de 15cm maó gero per revestir
- 12 Envà de 10cm maó ceràmic buit
- 13 Placa d'aïllament tèrmic
- 14 Revestiment de façana amb revoc
- 15 Capçat de muralla pedra natural
- 16 Ampit finestres pedra natural
- 17 Carpinteria exterior d'alumini lacat color caoba
- 18 Caixa de persiana interior
- 19 Persiana enrolllable de plàstic
- 20 Vidre exterior "Cimail" 4+8+4
- 21 Revestiment de planxa metàl·lica lacada color caoba
- 22 Carpinteria interior de fusta per pintar
- 23 Enfans i cel ras de "Pladur"
- 24 Revestiment amb rajola ceràmica en locals humits
- 25 Paviment terratzo
- 26 Paviment escala de granit artificial
- 27 Tub metàl·lic de ventilació

APROVAT INICIALMENT
PER DECRET D'ALCALDIA

20 JUL. 2000

Ho certifico. El SECRETARI GRAL, accidental

[Signature]

APROVAT DEFINITIVAMENT
PER ACORD DE PLIBEL

2 - OCT. 2000

Ho certifico. El SECRETARI, accidental

[Signature]

ARQUITECTES J. Ma. ESQUIUS J. PUIG TORNÉ		PROMOTOR
		BISBAT DE VIC
avinguda de sarrià, 52-54, 1r, 2a - tel. 4940698 - 08029 barcelona posseig pere III, 17, entl. 2a - tel. 8720888 - 08240 manresa		SITUACIÓ
OBRA: ESTUDI DE DETALL PER LA SAGRISTIA I ANEXES DE LA PARROQUIA DEL CARME		PLAÇA EUROPA - MANRESA -
PLÀNOL		NÚMERO
façana principal		4
DIBUIXAT Imma	DATA octubre 99	MODIFICAT
		EXP. 1033 BIS
		ESCALA 1/50