



5
PLÀNOLS

AMPLIACIÓ VORERA NOU DE SANTA CLARA


OBU 2306

AJUNTAMENT DE MANRESA
ABRIL DEL 2023

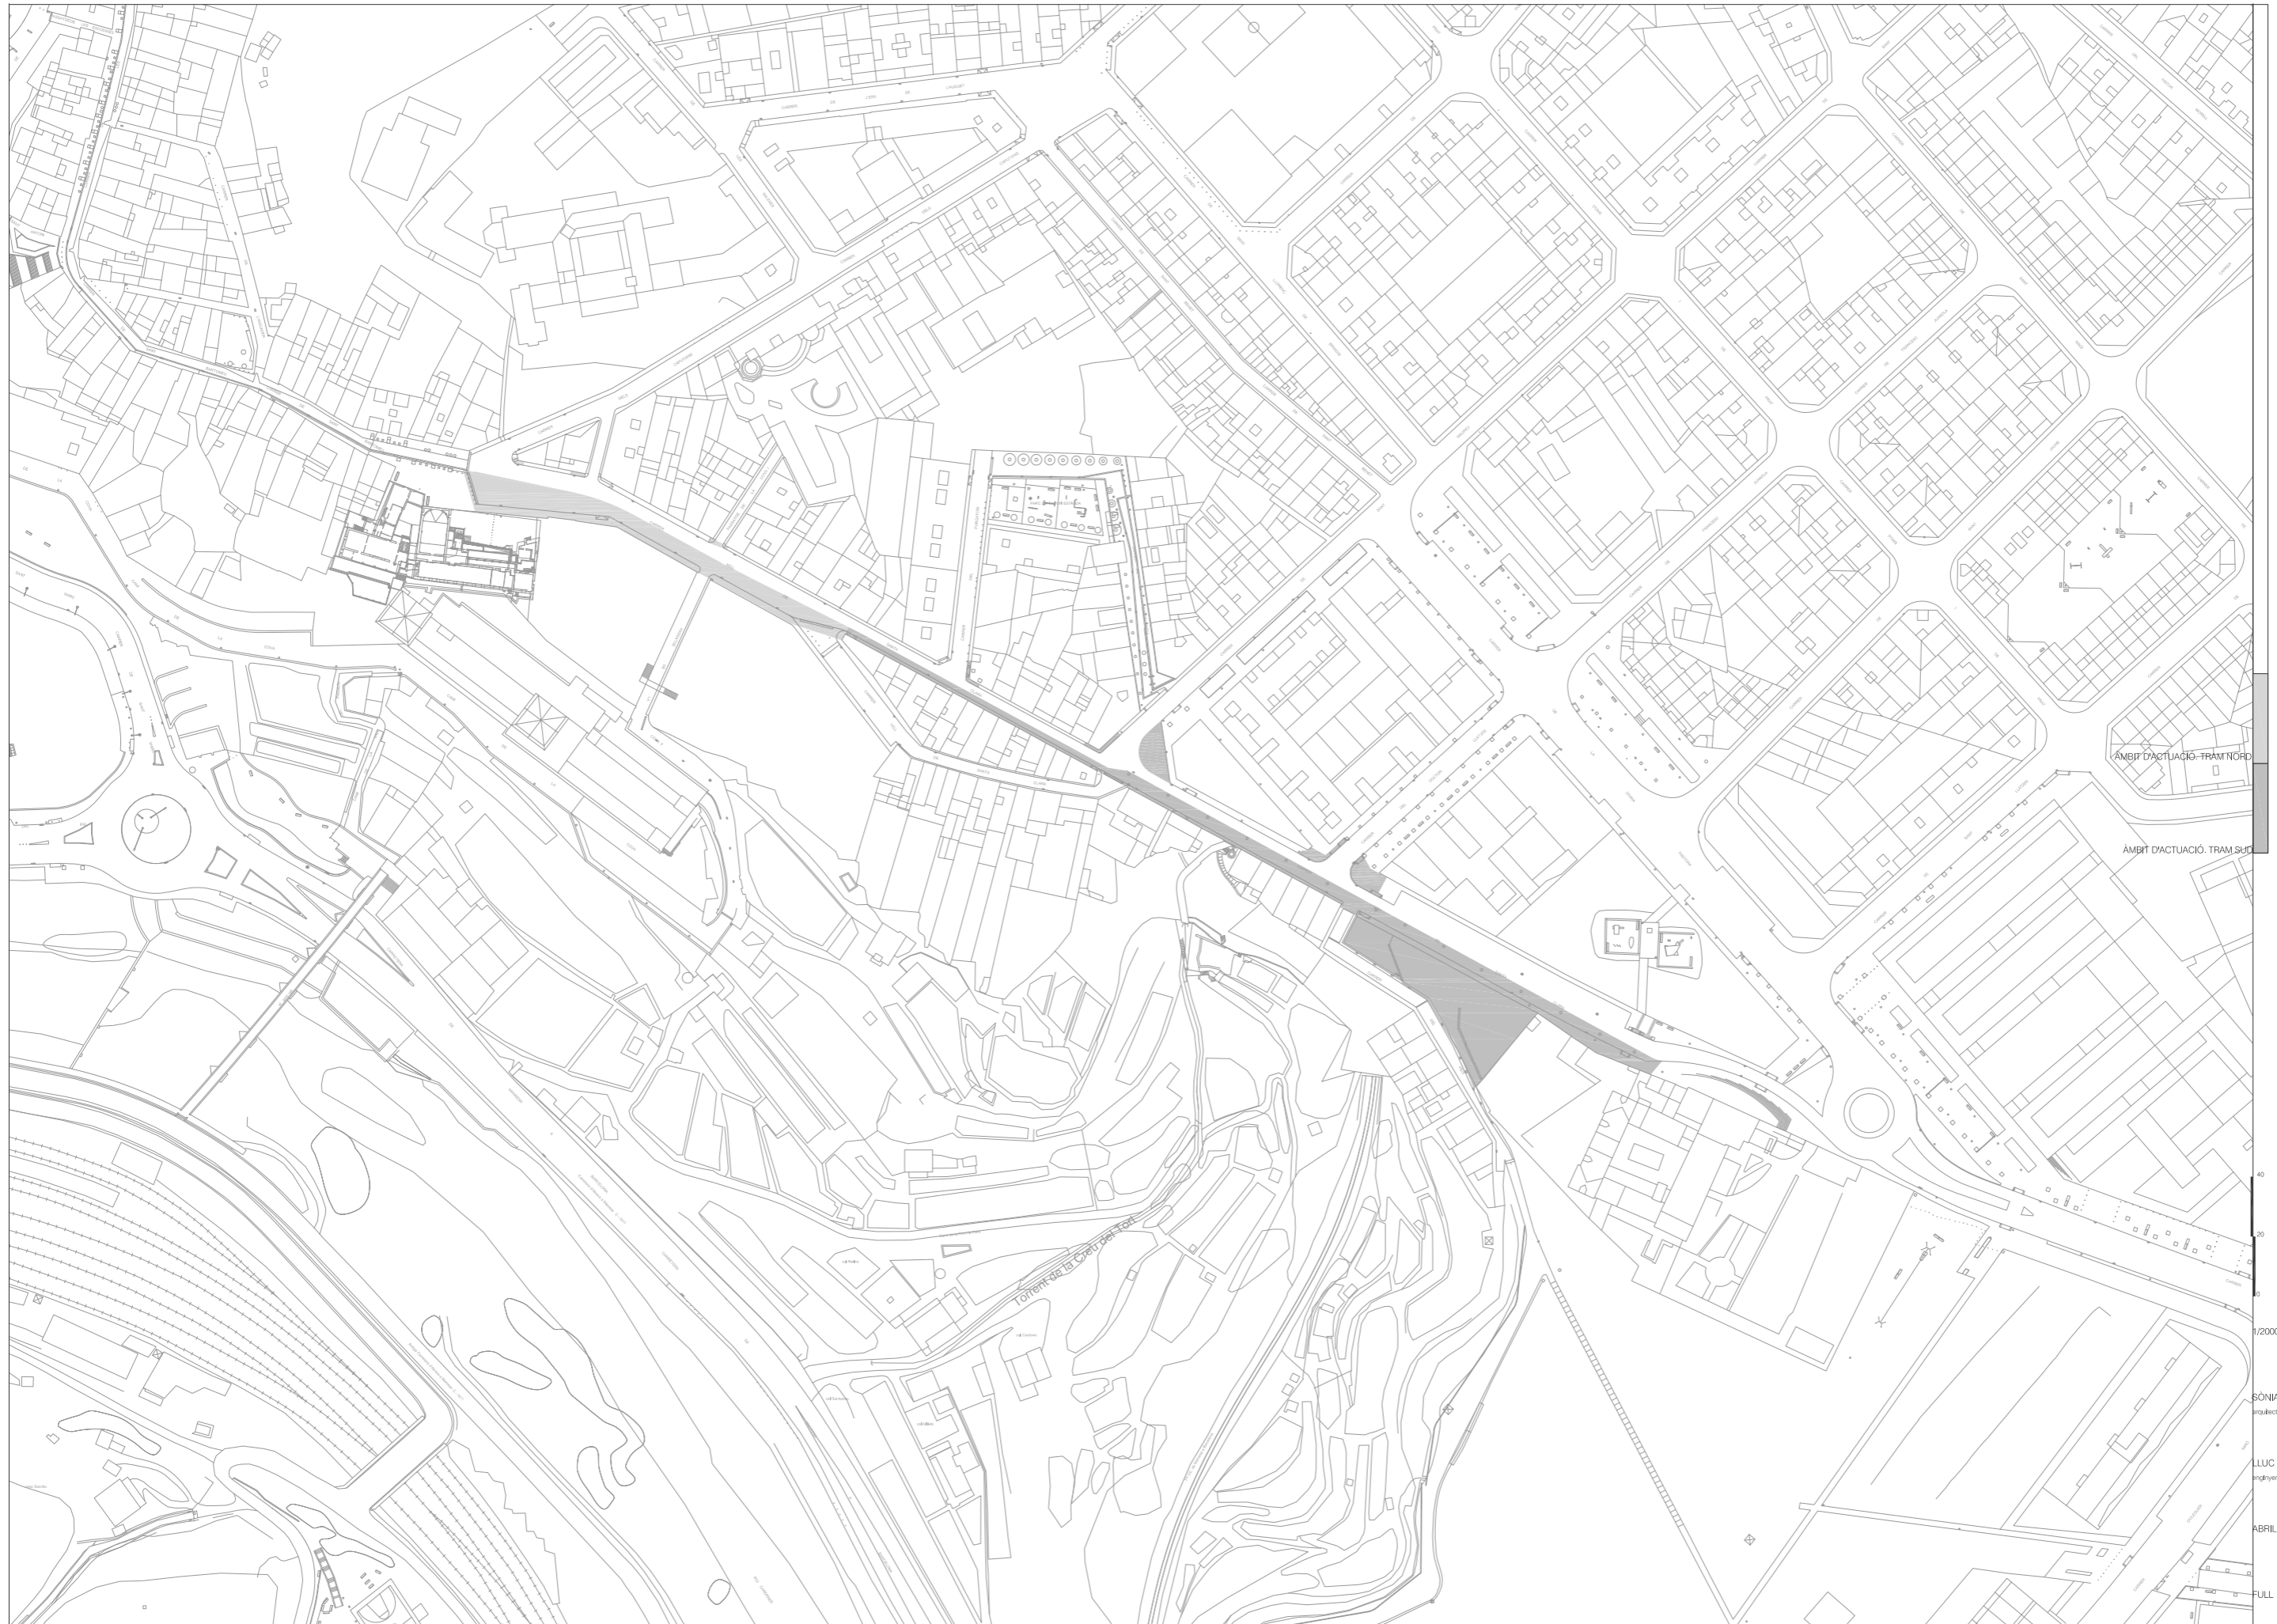

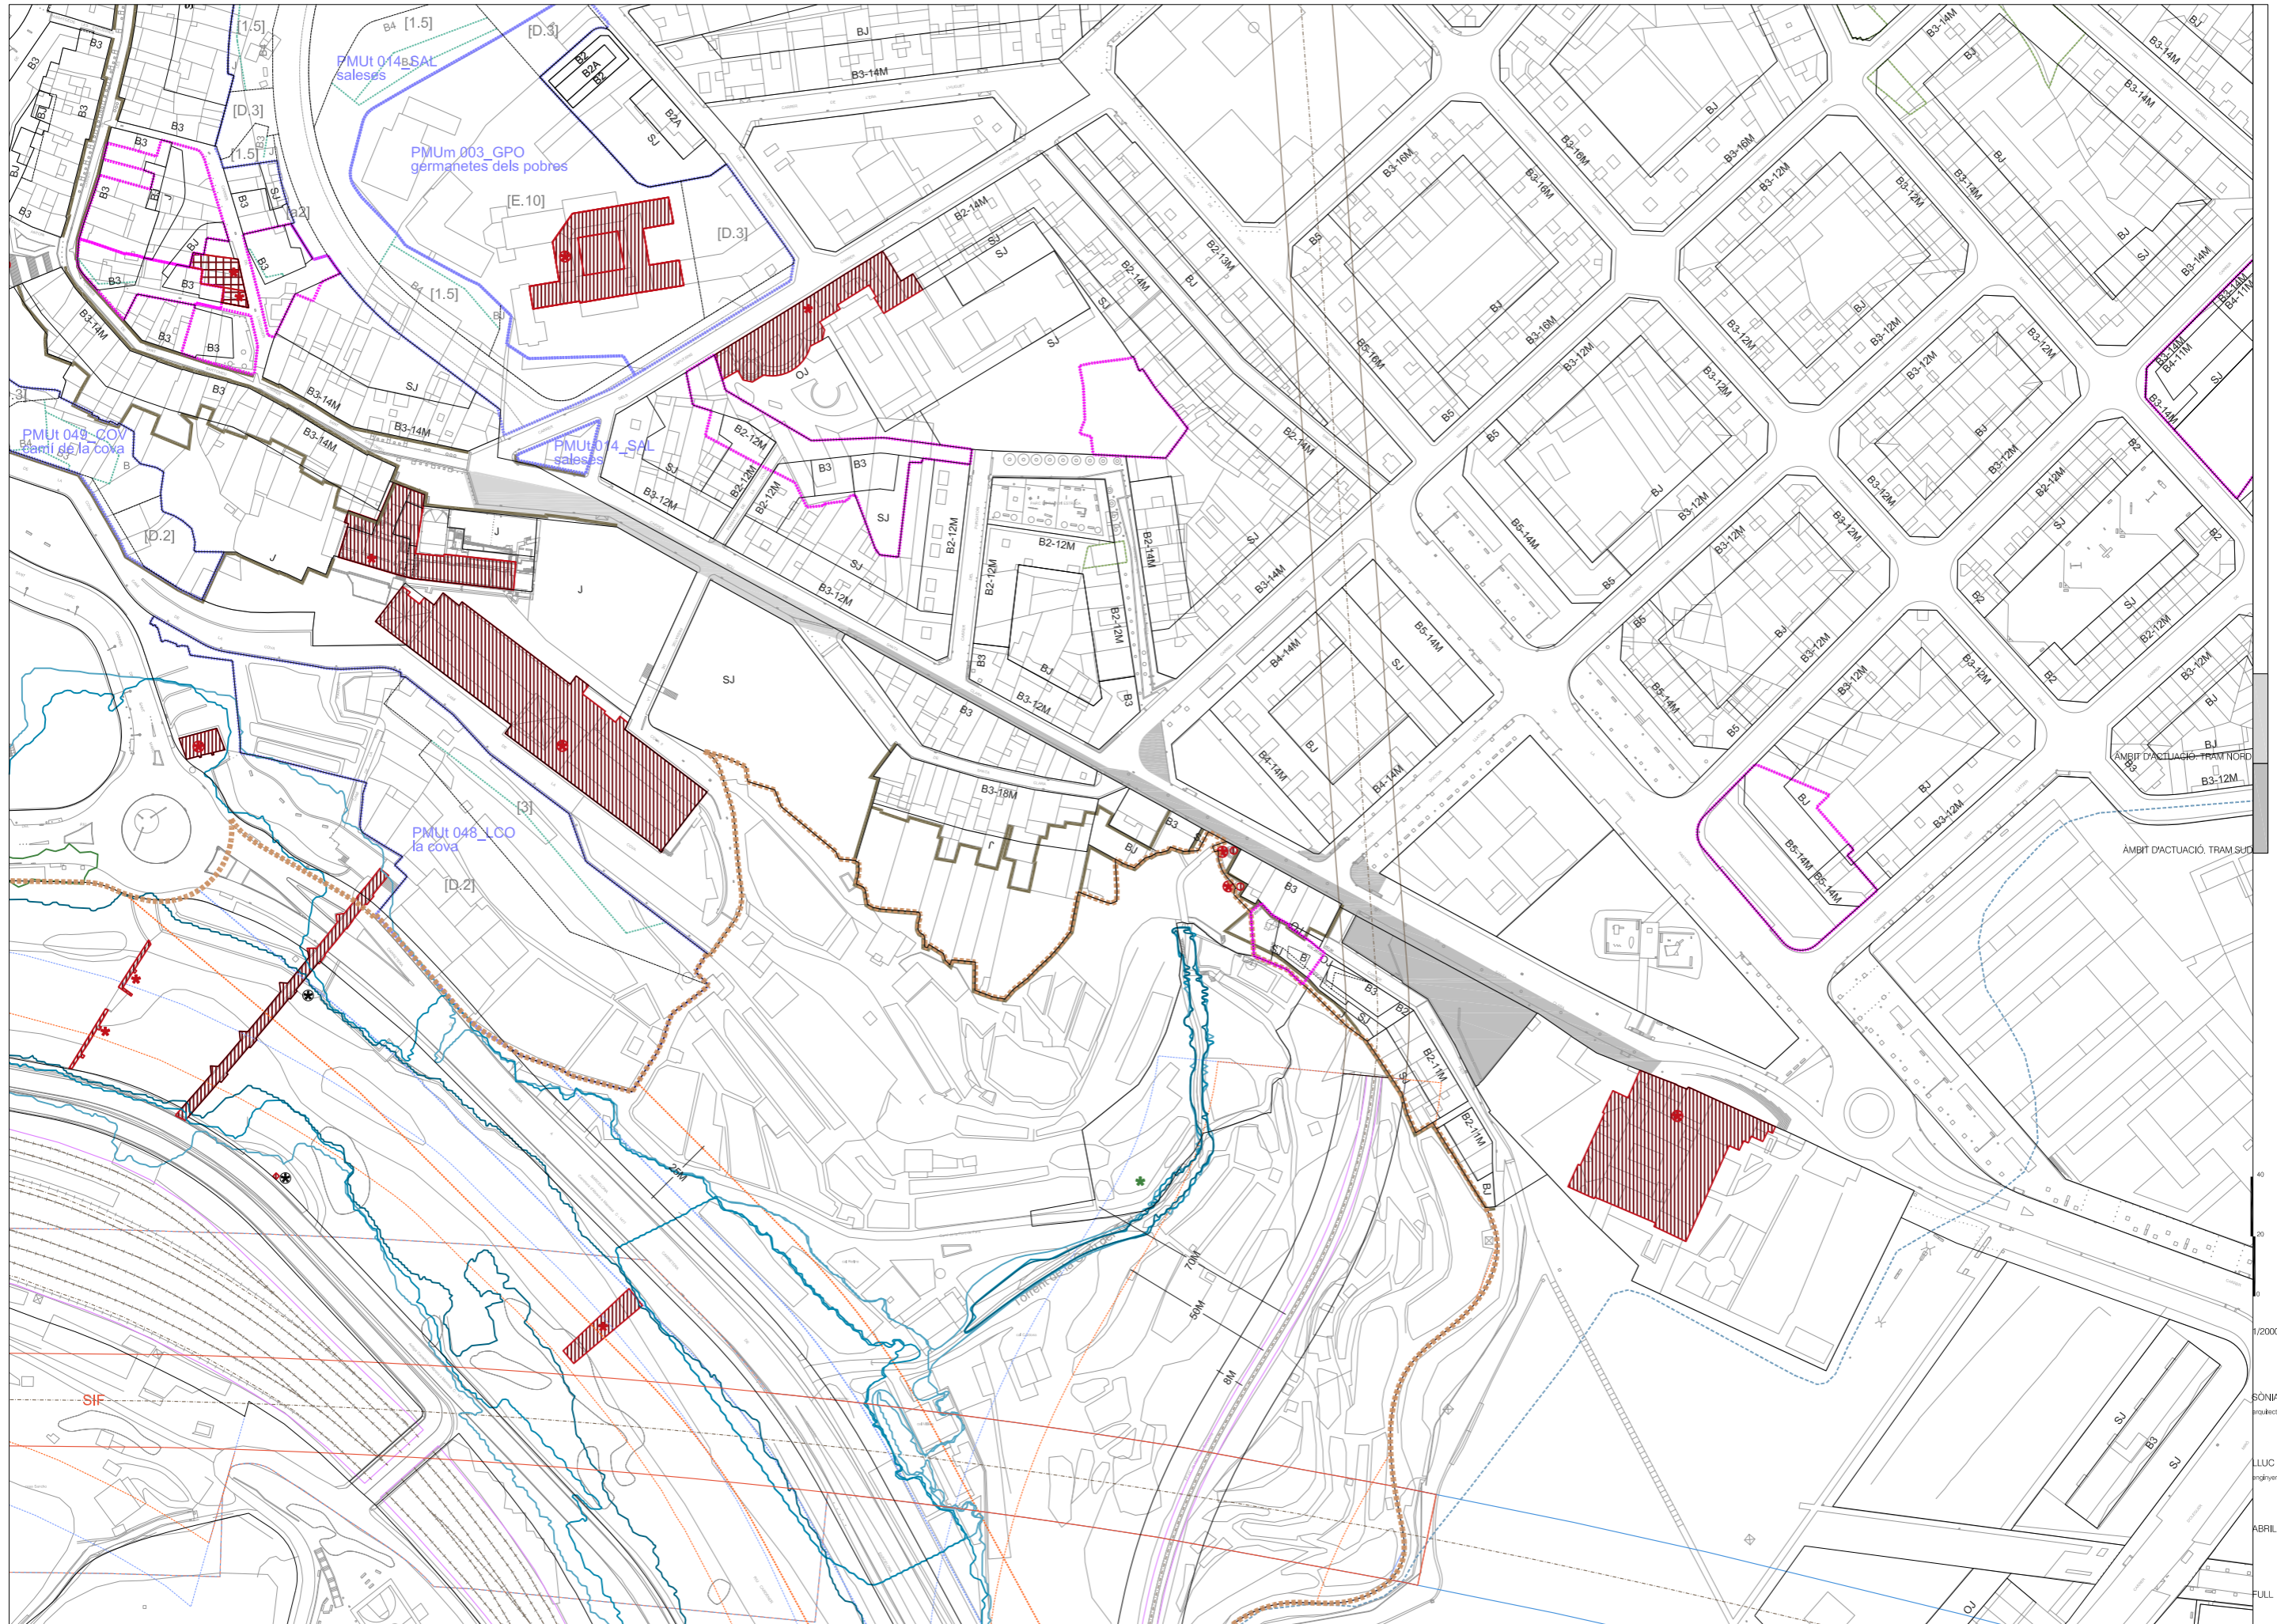

- 15 EMBORNAL A RESSITUAR
- 14 PAPERERA A RETIRAR
- 13 FANAL A RETIRAR
- 12 JARDINERA A RETIRAR
- 11 PILONA A RETIRAR
- 10 ARQUETES I TAPES DE SERVEIS A ADAPTAR
- 9 GUAL DE VIANANTS DE GRANIT A ELIMINAR
- 8 GUAL DE VEHICLES PREFABRICAT DE FORMIGÓ A ELIMINAR
- 7 GUAL DE VIANANTS PREFABRICAT DE FORMIGÓ A ELIMINAR
- 6 FIGOLA DE FORMIGÓ A ELIMINAR
- 5 VORADA DE FORMIGÓ A ELIMINAR
- 4 PAVIMENT DE LLAMBORDA PREFABRICADA A ELIMINAR
- 3 PAVIMENT DE LLAMBORDA DE PEDRA RECUPERADA A ELIMINAR
- 2 PANOT A ELIMINAR
- 1 FERM (ASFALT) A ELIMINAR

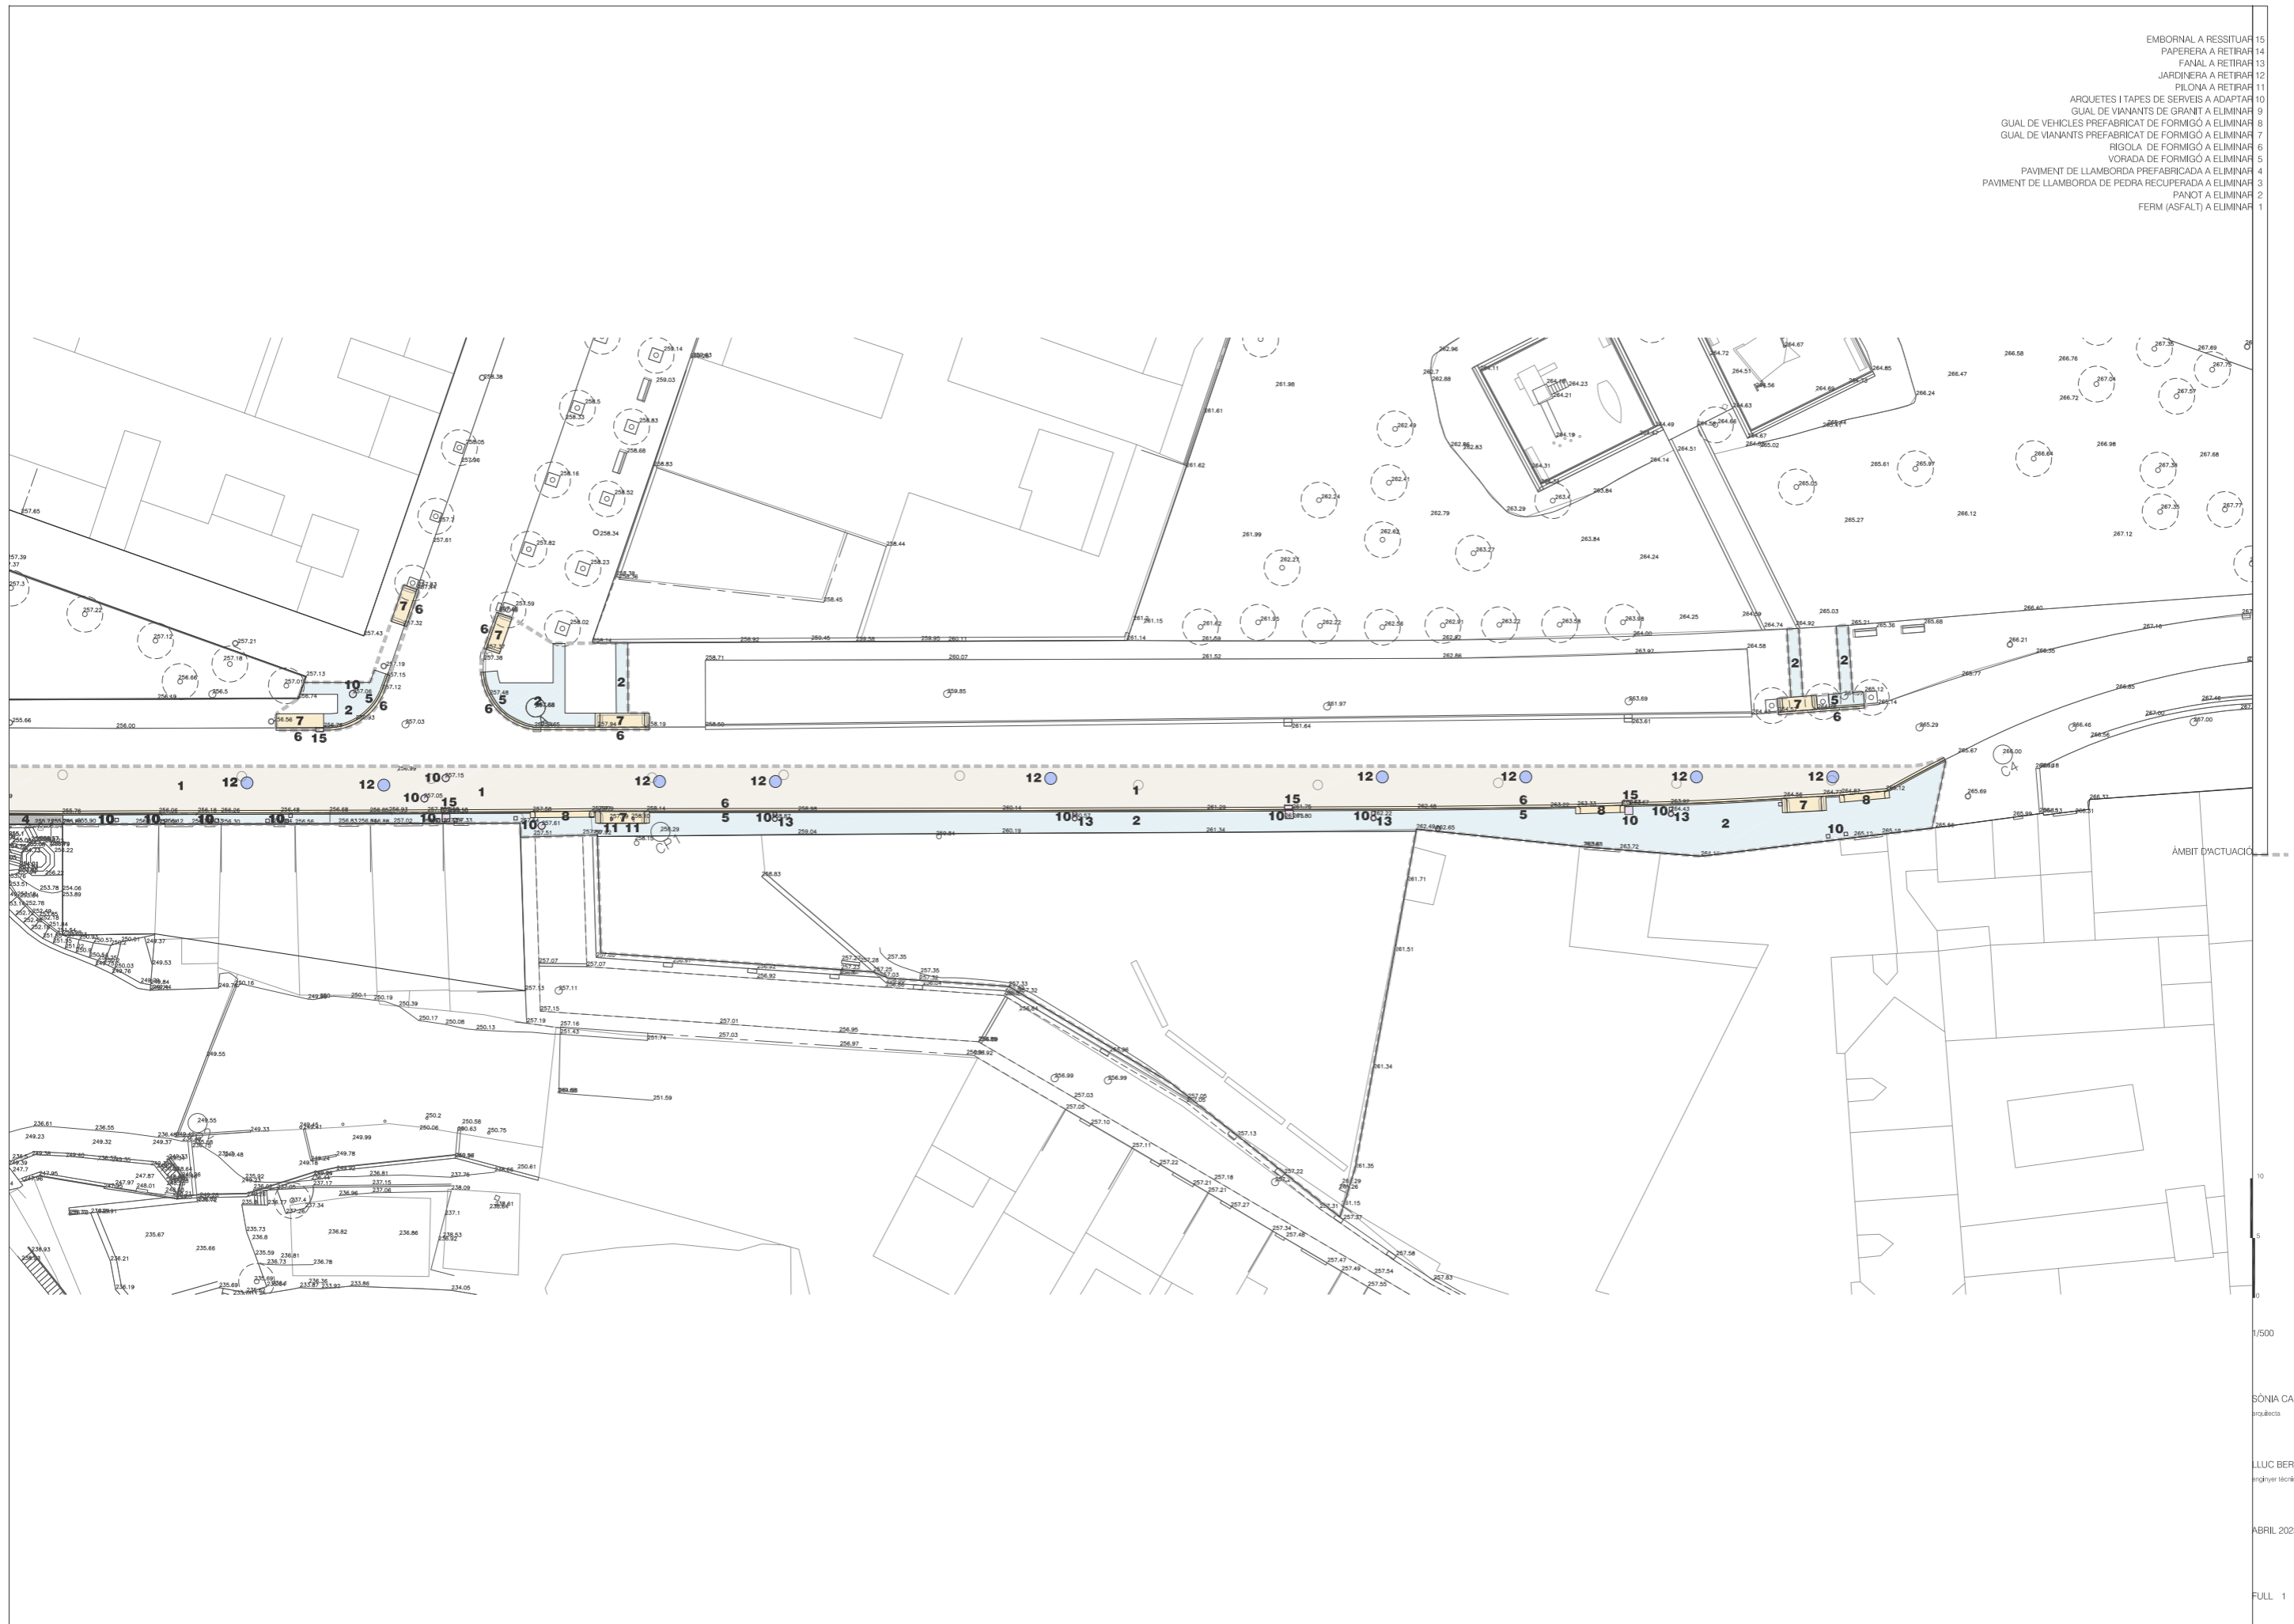

ÀMBIT D'ACTUACIÓ

10
5
0

1/500

SÒNIA CANTACORPES I CARMONA
arquitecta

LLUC BERNADES I ALFARO
enginyer tècnic d'obres públiques

ABRIL 2023

FULL 1 DE 1

- EMBORNAL A RESSITUAR 15
- PAPERERA A RETIRAR 14
- FANAL A RETIRAR 13
- JARDINERA A RETIRAR 12
- PILONA A RETIRAR 11
- ARQUETES I TAPES DE SERVEIS A ADAPTAR 10
- GUAL DE VIANANTS DE GRANIT A ELIMINAR 9
- GUAL DE VEHICLES PREFABRICAT DE FORMIGÓ A ELIMINAR 8
- GUAL DE VIANANTS PREFABRICAT DE FORMIGÓ A ELIMINAR 7
- FIGOLA DE FORMIGÓ A ELIMINAR 6
- VORADA DE FORMIGÓ A ELIMINAR 5
- PAVIMENT DE LLAMBORDA PREFABRICADA A ELIMINAR 4
- PAVIMENT DE LLAMBORDA DE PEDRA RECUPERADA A ELIMINAR 3
- PANOT A ELIMINAR 2
- FERM (ASFALT) A ELIMINAR 1



1/500

SÒNIA CANTACORPES I CARMONA
arquitecta

LLUC BERNADES I ALFARO
enginyer tècnic d'obres públiques

ABRIL 2023

FULL 1 DE 1

03.2

- EMBORNAL A RESSITUAR 15
- PAPERERA A RETIRAR 14
- FANAL A RETIRAR 13
- JARDINERA A RETIRAR 12
- PILONA A RETIRAR 11
- ARQUETES I TAPES DE SERVEIS A ADAPTAR 10
- GUAL DE VIANANTS DE GRANIT A ELIMINAR 9
- GUAL DE VEHICLES PREFABRICAT DE FORMIGÓ A ELIMINAR 8
- GUAL DE VIANANTS PREFABRICAT DE FORMIGÓ A ELIMINAR 7
- FIGOLA DE FORMIGÓ A ELIMINAR 6
- VORADA DE FORMIGÓ A ELIMINAR 5
- PAVIMENT DE LLAMBORDA PREFABRICADA A ELIMINAR 4
- PAVIMENT DE LLAMBORDA DE PEDRA RECUPERADA A ELIMINAR 3
- PANOT A ELIMINAR 2
- FERM (ASFALT) A ELIMINAR 1



10
5
0
1/500


SÒNIA CANTACORPS I CARMONA
arquitecta

LLUC BERNADES I ALFARO
enginyer tècnic d'obres públiques


ABRIL 2023

FULL 1 DE 1

03.3

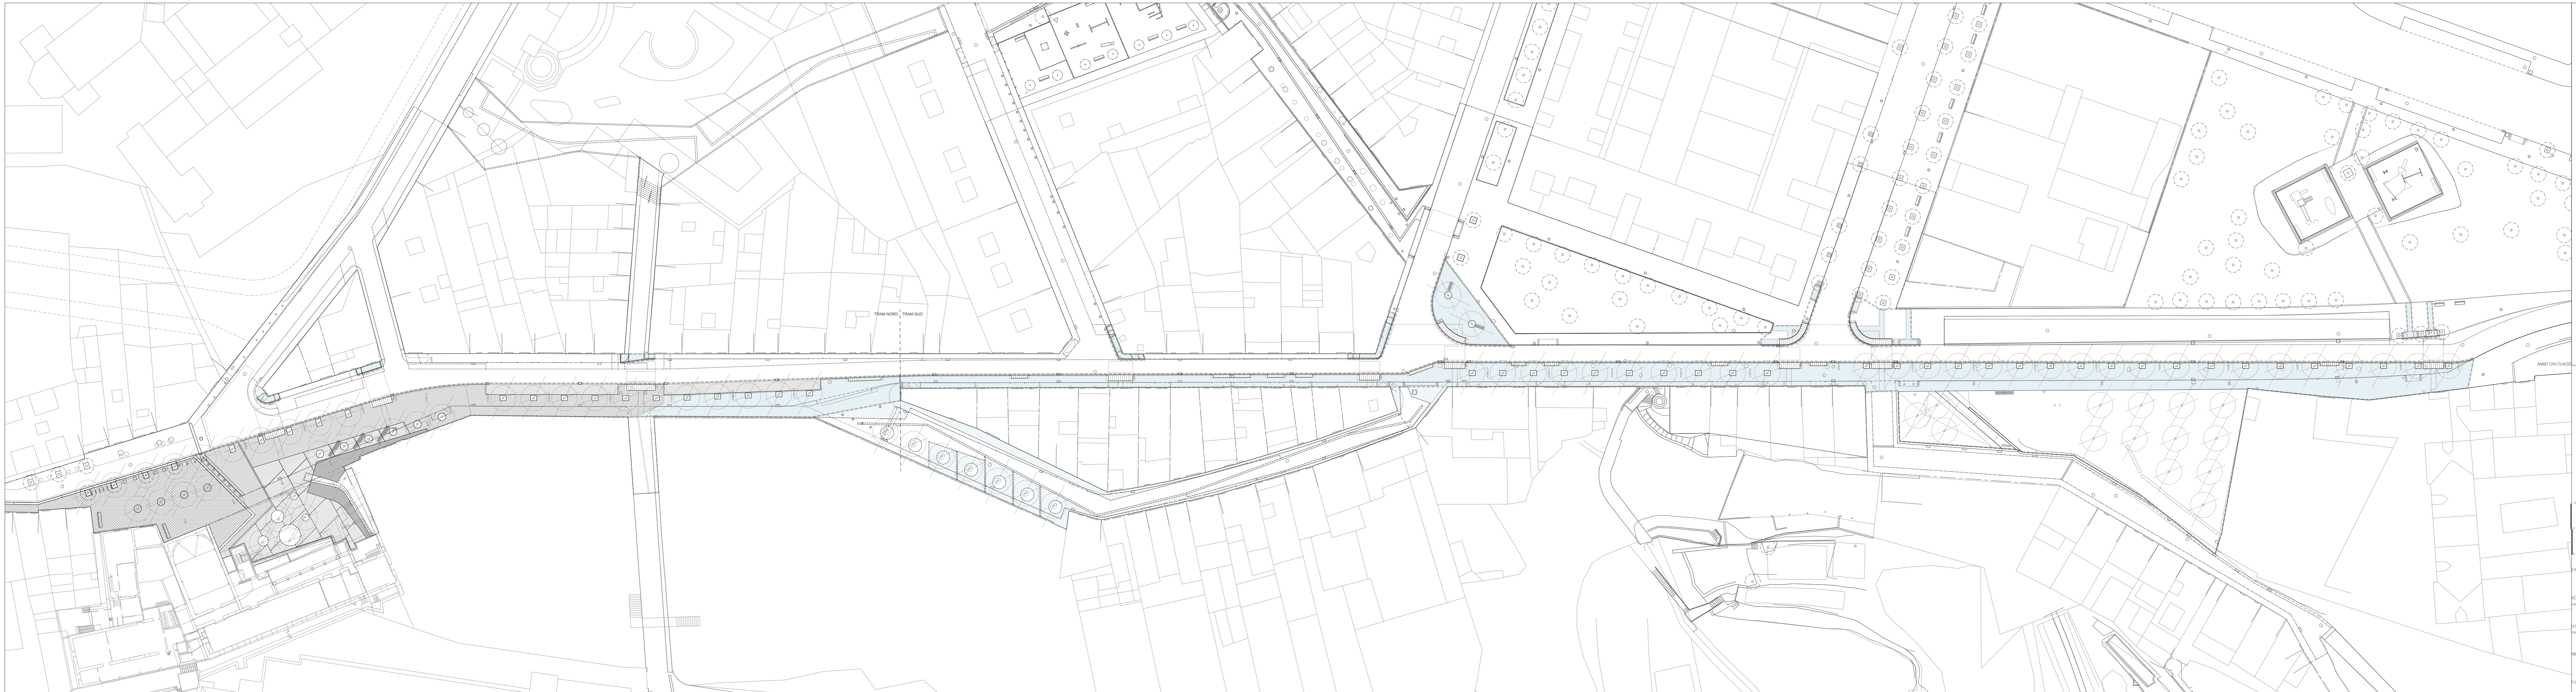

- NOU POU 28
- NOU EMBORNAL 27
- EMBORNAL RESSITUAT 26
- PAPERERA CIRCULAR DE 70 25
- BANC TIPUS NEOMOMÀNTIC CLÀSSIC DE URBIDERMIS 24
- CONJUNT DE 2 BANCS TIPUS MOON AMB I SENSE RASPATLLER 180x79cm 23
- PILONA-TAMBORET DE GRANIT GRIS FLAMEJAT 60x60x50cm 22
- ESCOCELL D'ACER GALVANITZAT RODÓ Ø150cm e-10mm 21
- ESCOCELL D'ACER GALVANITZAT RODÓ Ø140cm e-10mm 20
- ESCOCELL D'ACER GALVANITZAT RECTANGULAR 120x100cm e-10mm 19
- ESCOCELL D'ACER GALVANITZAT RECTANGULAR 100x140cm e-10mm 18
- JUNT AMB PLATINA D'ACER GALVANITZAT DE 10mm DE GRUJA 17
- JUNT DE PAVIMENT DE FORMIGÓ 2 cm D'AMPLADA 16
- GUAL DE VIANANTS DE GRANIT GRIS FLAMEJAT 15
- GUAL DE VEHICLES PREFABRICAT DE FORMIGÓ TIPUS TV-1 14
- GUAL DE VIANANTS PREFABRICAT DE FORMIGÓ 13
- RIGOLA DE FORMIGÓ PREFABRICAT ACABAT BLANC 20x20x8cm 12
- VORADA-RIGOLA DE GRANIT GRIS FLAMEJAT 20x20x100cm 11
- VORADA DE GRANIT GRIS FLAMEJAT 40x20x100cm 10
- VORADA DE FORMIGÓ PREFABRICAT 15x25x100cm TIPUS T-2 9
- PAVIMENT DE LLAMBORDA DE PEDRA RECUPERADA 8
- PAVIMENT DE FORMIGÓ ACABAT RENTAT A L'ACÍE 7
- PAVIMENT DE FORMIGÓ ACABAT REMOLINAT 6
- PAVIMENT DE LLOSES DE FORMIGÓ PREFABRICAT 20x10x7cm 5
- PAVIMENT DE LLOSES DE FORMIGÓ PREFABRICAT 40x20x7cm TEXTURA DIFERENCIADA 4
- PAVIMENT DE LLOSES DE FORMIGÓ PREFABRICAT 40x20x7cm 3
- PAVIMENT DE PANOT 20x20x4cm TEXTURA DIFERENCIADA 2
- PAVIMENT DE PANOT 20x20x4cm 1

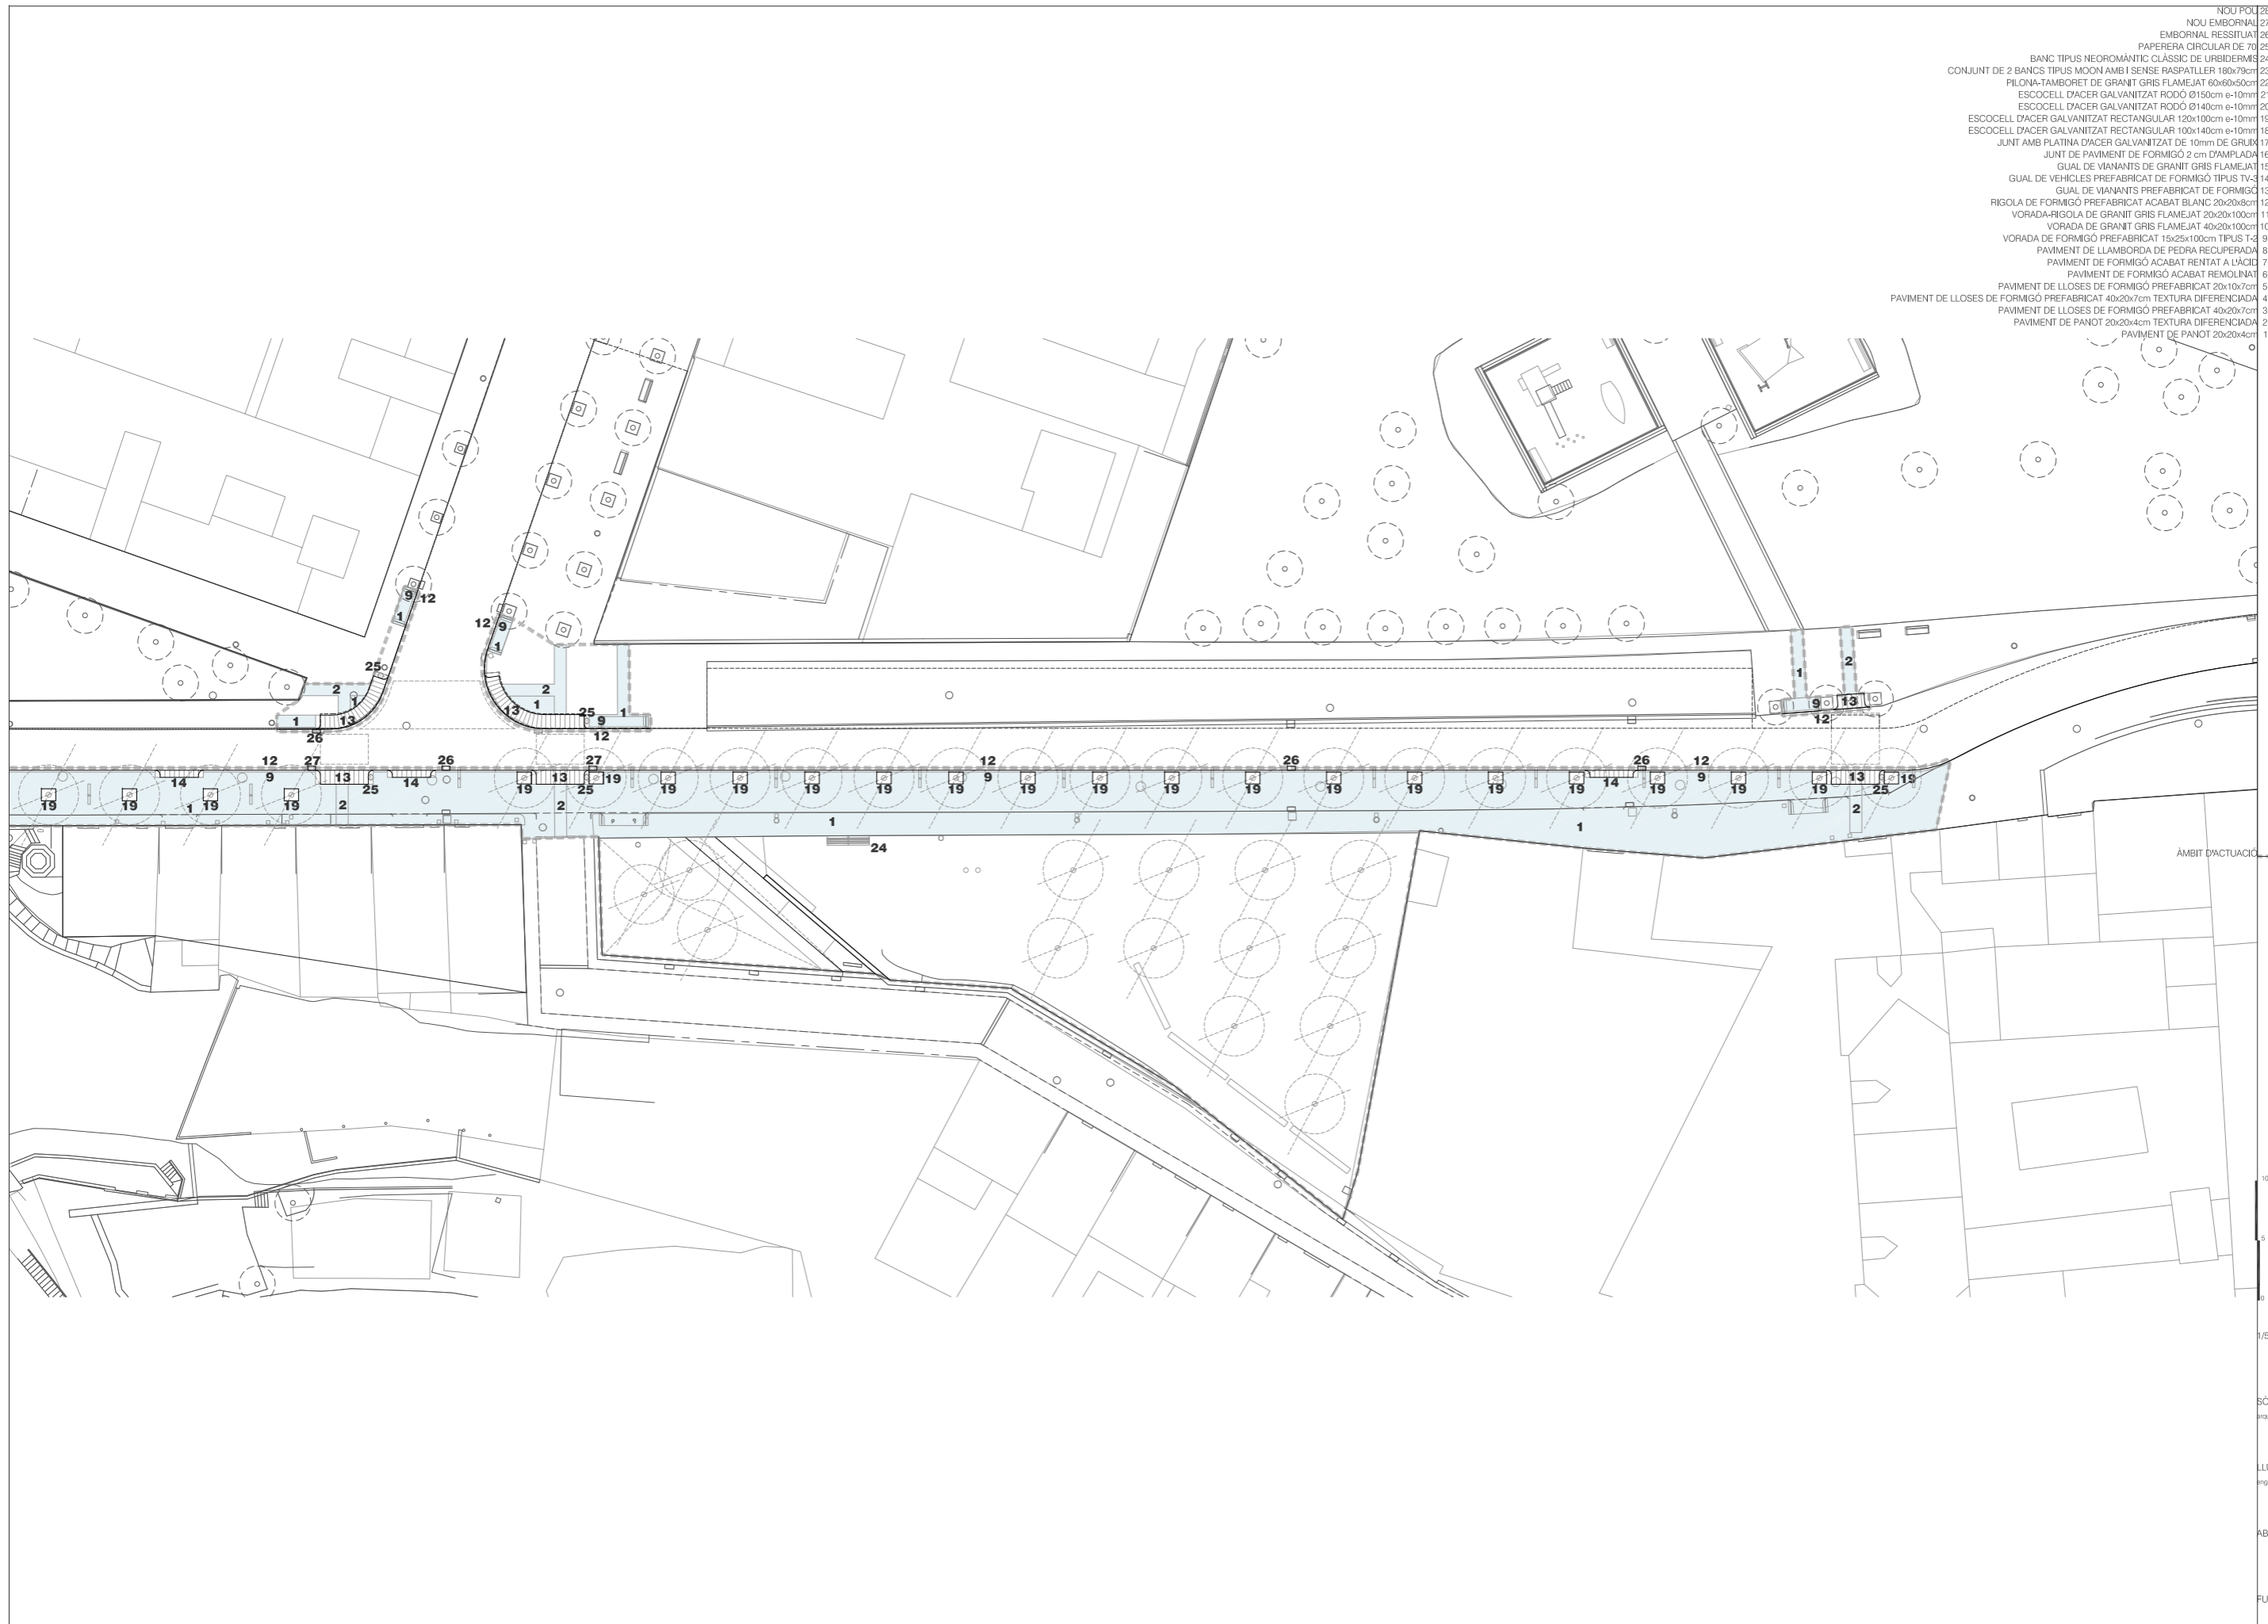

ÀMBIT D'ACTUACIÓ

10
5
0

1/500

SÒNIA CANTACORPES I CARMONA
arquitecta


LLUC BERNADES I ALFARO
enginyer tècnic d'obres públiques

ABRIL 2023

FULL 1 DE 1

05.1

- NOU POU 28
- NOU EMBORNAL 27
- EMBORNAL RESSITUAT 26
- PAPERERA CIRCULAR DE 70 25
- BANC TIPUS NEOROMÀNTIC CLÀSSIC DE URBIDERMIS 24
- CONJUNT DE 2 BANCS TIPUS MOON AMB I SENSE RASPATLLER 180x79cm 23
- PILONA-TAMBORET DE GRANIT GRIS FLAMEJAT 60x60x50cm 22
- ESCOCELL D'ACER GALVANITZAT RODÓ Ø150cm e-10mm 21
- ESCOCELL D'ACER GALVANITZAT RODÓ Ø140cm e-10mm 20
- ESCOCELL D'ACER GALVANITZAT RECTANGULAR 120x100cm e-10mm 19
- ESCOCELL D'ACER GALVANITZAT RECTANGULAR 100x140cm e-10mm 18
- JUNT AMB PLATINA D'ACER GALVANITZAT DE 10mm DE GRUIX 17
- JUNT DE PAVIMENT DE FORMIGÓ 2 cm D'AMPLADA 16
- GUAL DE VIANANTS DE GRANIT GRIS FLAMEJAT 15
- GUAL DE VEHICLES PREFABRICAT DE FORMIGÓ TIPUS TV-1 14
- GUAL DE VIANANTS PREFABRICAT DE FORMIGÓ 13
- RIGOLA DE FORMIGÓ PREFABRICAT ACABAT BLANC 20x20x8cm 12
- VORADA-RIGOLA DE GRANIT GRIS FLAMEJAT 20x20x100cm 11
- VORADA DE GRANIT GRIS FLAMEJAT 40x20x100cm 10
- VORADA DE FORMIGÓ PREFABRICAT 15x25x100cm TIPUS T-2 9
- PAVIMENT DE LLAMBORDA DE PEDRA RECUPERADA 8
- PAVIMENT DE FORMIGÓ ACABAT REINTAT A L'ACIÉ 7
- PAVIMENT DE FORMIGÓ ACABAT REMOLINAT 6
- PAVIMENT DE LLOSES DE FORMIGÓ PREFABRICAT 20x10x7cm 5
- PAVIMENT DE LLOSES DE FORMIGÓ PREFABRICAT 40x20x7cm TEXTURA DIFERENCIADA 4
- PAVIMENT DE LLOSES DE FORMIGÓ PREFABRICAT 40x20x7cm 3
- PAVIMENT DE PANOT 20x20x4cm TEXTURA DIFERENCIADA 2
- PAVIMENT DE PANOT 20x20x4cm 1

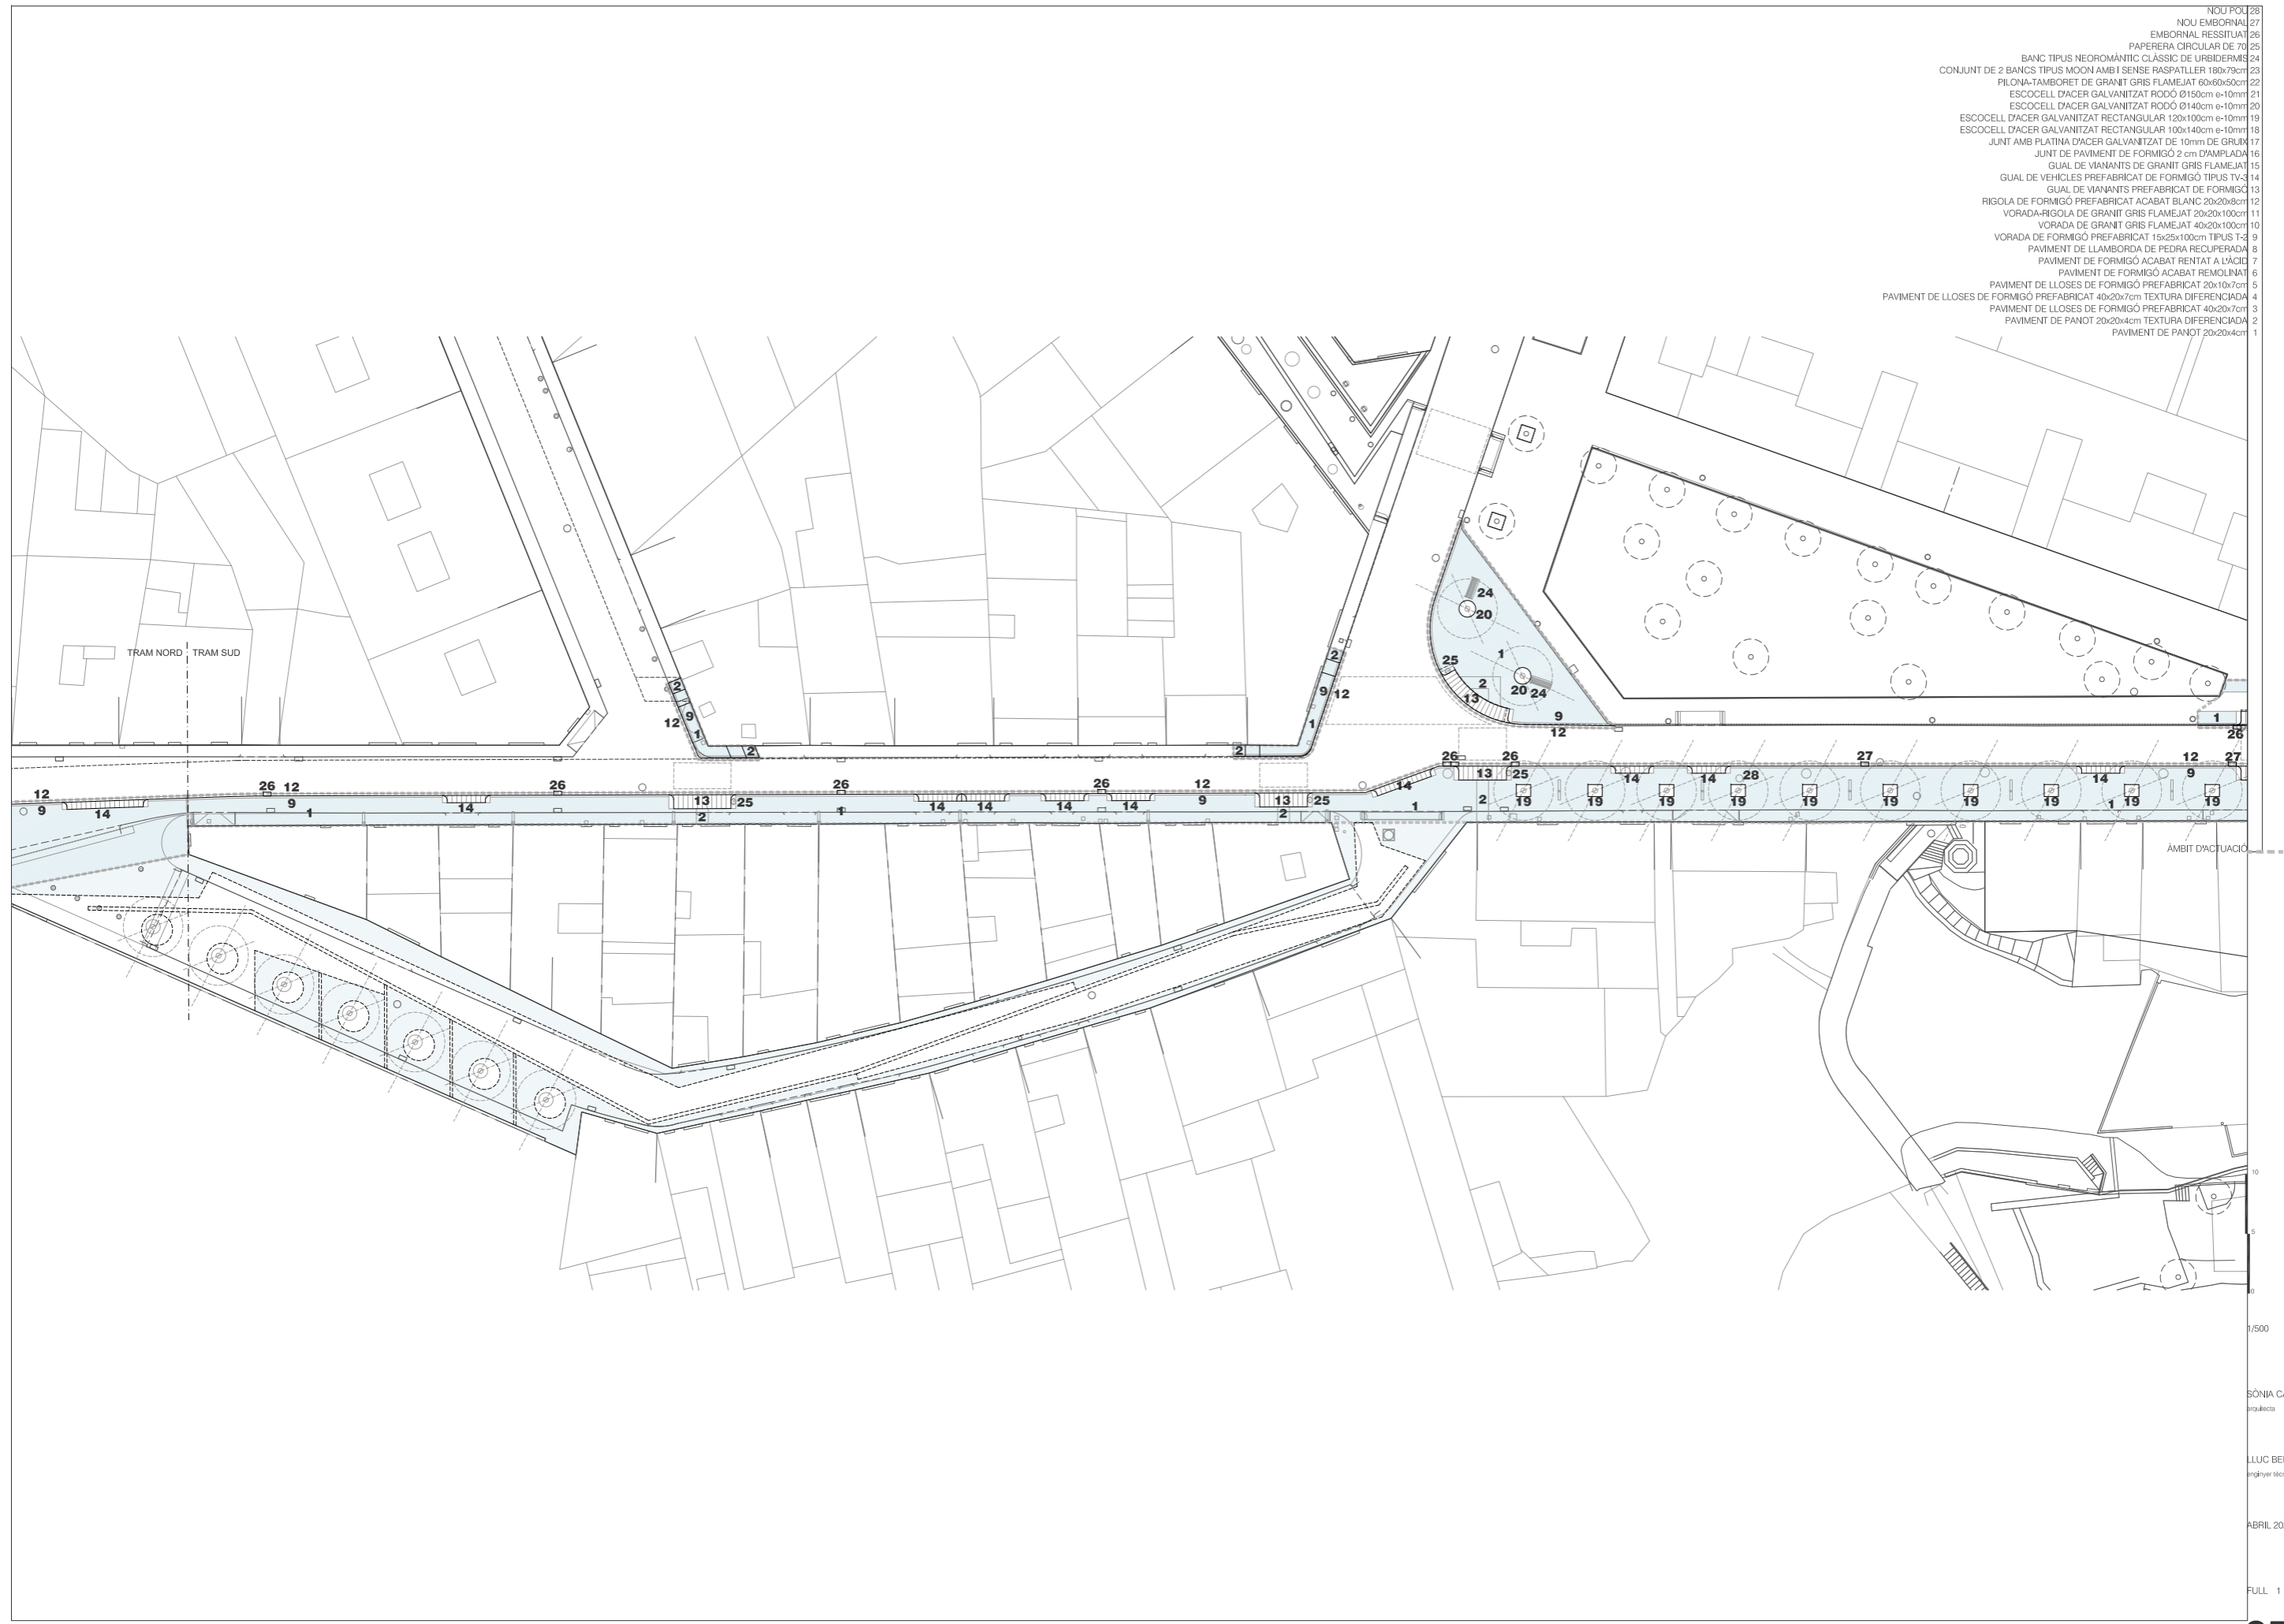

1/500

SÒNIA CANTACORPS I CARMONA
arquitecta

LLUC BERNADES I ALFARO
enginyer tècnic d'obres públiques

ABRIL 2023

FULL 1 DE 1

05.2

- NOU POU 28
- NOU EMBORNAL 27
- EMBORNAL RESSTITUAT 26
- PAPERERA CIRCULAR DE 70 25
- BANC TIPUS NEOMÀNTIC CLÀSSIC DE URBIDERMIS 24
- CONJUNT DE 2 BANCs TIPUS MOON AMB I SENSE RASPATLLER 18x79cm 23
- PILONA-TAMBoret DE GRANIT GRIS FLAMEJAT 60x60x50cm 22
- ESCOCELL D'ACER GALVANITZAT RODÓ Ø150cm e-10mm 21
- ESCOCELL D'ACER GALVANITZAT RODÓ Ø140cm e-10mm 20
- ESCOCELL D'ACER GALVANITZAT RECTANGULAR 120x100cm e-10mm 19
- ESCOCELL D'ACER GALVANITZAT RECTANGULAR 100x140cm e-10mm 18
- JUNT AMB PLATINA D'ACER GALVANITZAT DE 10mm DE GRUJA 17
- JUNT DE PAVIMENT DE FORMIGÓ 2 cm D'AMPLADA 16
- GUAL DE VIANANTS DE GRANIT GRIS FLAMEJAT 15
- GUAL DE VEHICLES PREFABRICAT DE FORMIGÓ TIPUS TV-4 14
- GUAL DE VIANANTS PREFABRICAT DE FORMIGÓ 13
- RIGOLA DE FORMIGÓ PREFABRICAT ACABAT BLANC 20x20x8cm 12
- VORADA-RIGOLA DE GRANIT GRIS FLAMEJAT 20x20x100cm 11
- VORADA DE GRANIT GRIS FLAMEJAT 40x20x100cm 10
- VORADA DE FORMIGÓ PREFABRICAT 15x25x100cm TIPUS T-2 9
- PAVIMENT DE LLAMBORDA DE PEDRA RECUPERADA 8
- PAVIMENT DE FORMIGÓ ACABAT REINTAT A L'ACIE 7
- PAVIMENT DE FORMIGÓ ACABAT REMOLINAT 6
- PAVIMENT DE LLOSES DE FORMIGÓ PREFABRICAT 20x10x7cm 5
- PAVIMENT DE LLOSES DE FORMIGÓ PREFABRICAT 40x20x7cm TEXTURA DIFERENCIADA 4
- PAVIMENT DE LLOSES DE FORMIGÓ PREFABRICAT 40x20x7cm 3
- PAVIMENT DE PANOT 20x20x4cm TEXTURA DIFERENCIADA 2
- PAVIMENT DE PANOT 20x20x4cm 1



10
5
0
1/500

SÒNIA CANTACORPS I CARMONA
arquitecta

LLUC BERNADES I ALFARO
enginyer tècnic d'obres públiques

ABRIL 2023

FULL 1 DE 1

05.3



COORDENADES UTM

Posició X	Posició Y
A01	403084.10
A02	403096.84
A03	403047.72
A04	403139.33
A05	403039.34
A06	403021.63
A07	402970.98
A08	402975.53
A09	402974.17
A10	402855.27
A11	402833.83
A12	402828.51
A13	402802.19
A14	402789.92

A15	402765.51
A16	402774.12
A17	402745.14
G01	403139.11
G02	403121.10
G03	403044.38
G04	403033.16
G05	403028.60
G06	403016.17
G07	402987.17
G08	402981.54
G09	402971.06
G10	402965.26
G11	402955.34
G12	402943.74
G13	402938.88

G14	402933.03
G15	402912.87
G16	402894.79
G17	402869.45
G18	402829.98
G19	402783.50
G20	402762.09
G21	403140.60
G22	403046.05
G23	403033.49
G24	402972.81
P01	403140.54
P02	403144.23
P03	403140.89
P04	402965.75
P05	402959.25

P06	402877.55
P07	402875.42
P08	402872.40
P09	402871.32
P10	402870.24
P11	402853.27
P12	402858.47
P13	402833.66
P14	402831.12
P15	402857.55
P16	402830.14
P17	402829.31
P18	402823.70
P19	402823.66
P20	402823.23
P21	402800.53

P22	402822.27
P23	402799.57
P24	402779.98
P25	402743.51
P26	402747.67
P27	402752.62
P28	402752.72
P29	402752.66
P30	402782.85
P31	402752.70
P32	402757.85
P33	402761.48
P34	402764.22
P35	402786.23
P36	402786.17
P37	402782.87

P38	403133.91
P39	403050.57
P40	403042.78
P41	403041.73
P42	403044.11
P43	403046.87
P44	403052.37
P45	403039.05
P46	403032.40
P47	403027.22
P48	403023.19
P49	402980.36
P50	402973.79
P51	402972.23
P52	402977.29
P53	402963.33

P54	402957.16
P55	402955.93
P56	402951.02
P57	402916.11
P58	402911.83
P59	402911.68
P60	402912.42
P61	402831.93
P62	402830.89
P63	402825.69
P64	402784.24
P65	402763.84
P66	402779.39
P67	402760.03
P68	402987.35

S01	461957.59
S02	461960.73
S03	461960.84
S04	4619426.99
S05	4619453.88
S06	4619412.49
S07	4619467.24
S08	4619475.34
S09	4619503.08
S10	4619511.55
S11	4619518.71
S12	4619561.93
S13	4619572.71
S14	4619575.50
S15	4619589.91
S16	4619592.45

S17	4619523.54
S18	4619534.50
S19	4619544.33
S20	4619557.82
S21	4619577.78
S22	4619600.67
S23	4619605.28
S24	4619418.55
S25	4619468.26
S26	4619480.15
S27	4619508.50
S28	4619406.90
S29	4619411.40
S30	4619412.37
S31	4619508.28
S32	4619509.29

S33	4619579.72
S34	4619592.15
S35	4619601.51
S36	4619609.20
S37	4619595.15
S38	4619607.07
S39	4619594.67
S40	4619601.55
S41	4619595.18
S42	4619596.85
S43	4619596.57
S44	4619593.81
S45	4619596.50
S46	4619591.85
S47	4619591.33
S48	4619592.56
S49	4619421.57
S50	4619465.80
S51	4619470.05
S52	4619478.05
S53	4619480.20
S54	4619475.80
S55	4619472.84
S56	4619485.21
S57	4619479.15
S58	4619478.53
S59	4619480.72
S60	4619504.12
S61	4619507.87
S62	4619520.78
S63	4619525.42
S64	4619520.53
S65	4619514.83
S66	4619514.62
S67	4619517.27
S68	4619536.26
S69	4619538.60
S70	4619538.89
S71	4619545.42
S72	4619582.39
S73	4619582.96
S74	4619584.94
S75	4619606.67
S76	4619610.67
S77	4619607.62
S78	4619611.16
S79	4619613.14
S80	4619495.28

10

1/500


SÒNIA CANTACORPES I CARMONA
arquitecta

LLUC BERNADES I ALFARO
enginyer tècnic d'obres públiques

ABRIL 2023

FULL 1 DE 1

06.1

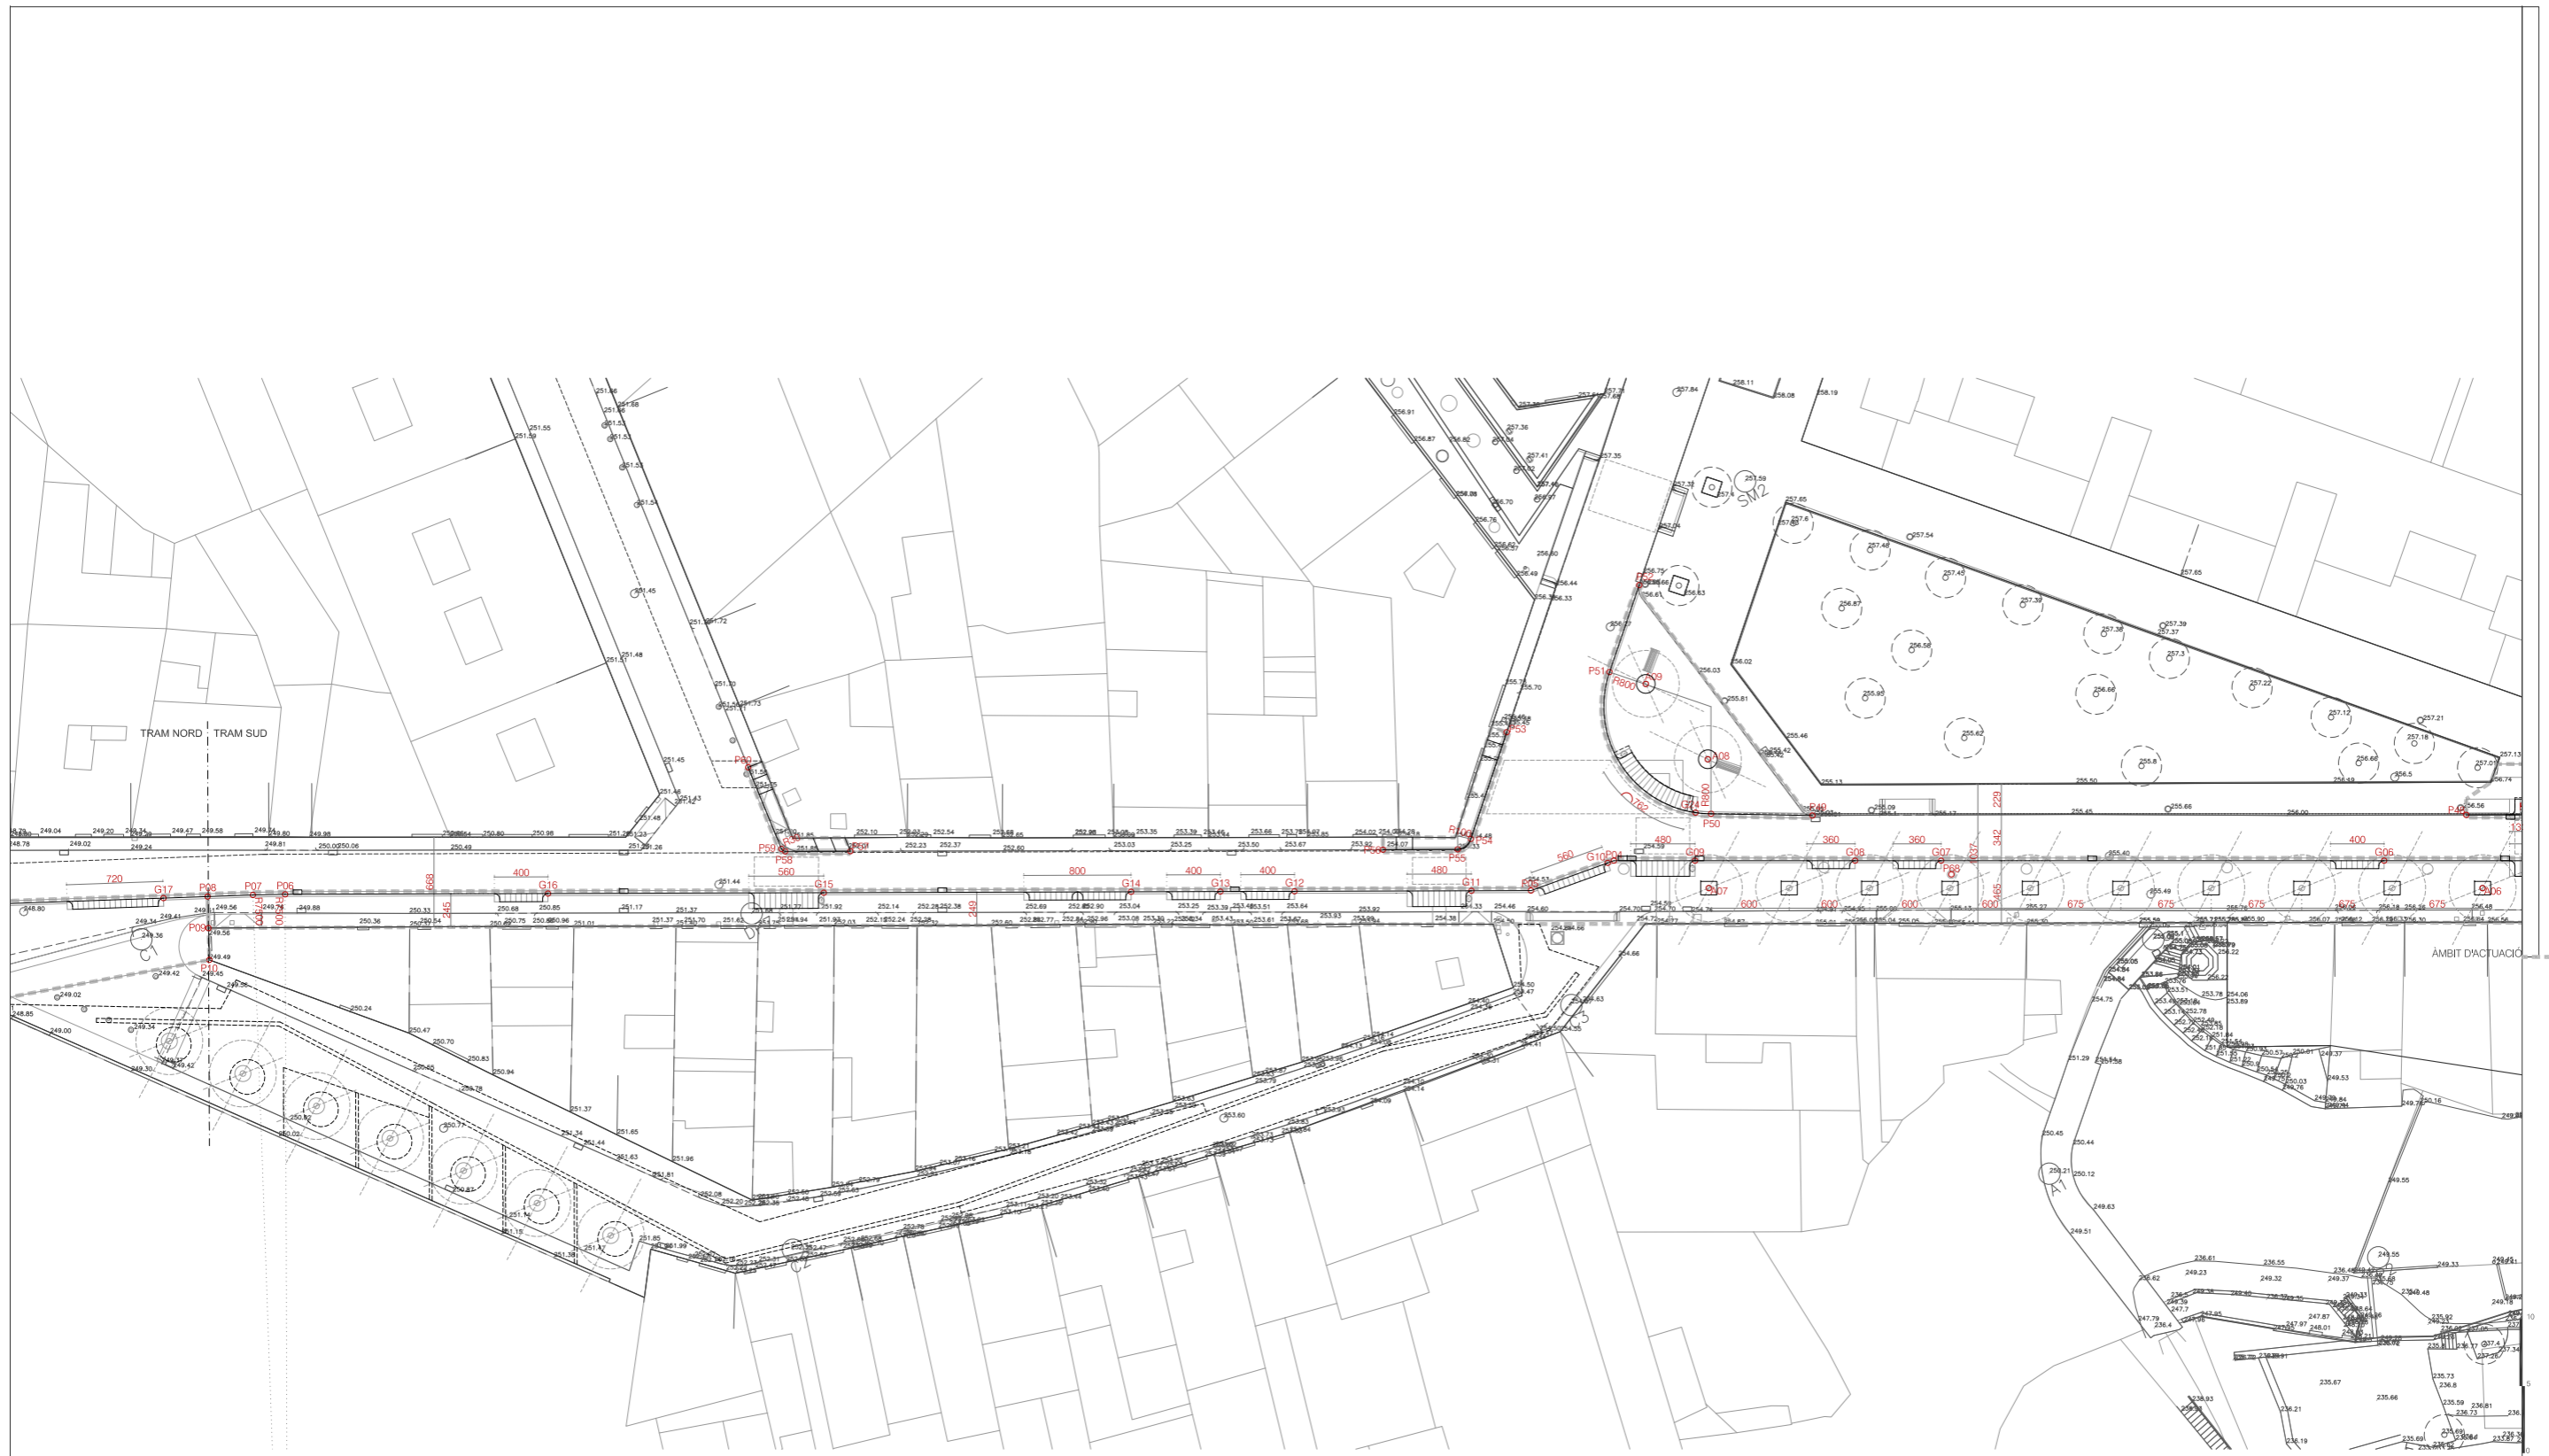

COORDENADES UTM

Posició X	Posició Y
A01	403084.10
A02	403096.84
A03	403047.72
A04	403139.33
A05	403039.34
A06	403021.63
A07	402970.98
A08	402975.53
A09	402974.17
A10	402855.27
A11	402833.83
A12	402828.51
A13	402802.19
A14	402789.92

A15	402765.51
A16	402774.12
A17	402745.14
G01	403139.11
G02	403121.10
G03	403044.38
G04	403033.16
G05	403028.60
G06	403016.17
G07	402987.17
G08	402981.54
G09	402971.06
G10	402965.26
G11	402955.34
G12	402943.74
G13	402938.88

G14	402933.03
G15	402912.87
G16	402894.79
G17	402869.45
G18	402829.98
G19	402783.50
G20	402762.09
G21	403140.60
G22	403046.05
G23	403033.49
G24	402972.81
P01	403140.54
P02	403144.23
P03	403140.89
P04	402965.75
P05	402959.25

P06	402877.55
P07	402875.42
P08	402872.40
P09	402871.32
P10	402870.24
P11	402853.27
P12	402858.47
P13	402833.66
P14	402831.12
P15	402857.55
P16	402830.14
P17	402829.31
P18	402823.70
P19	402823.66
P20	402823.23
P21	402800.53

P22	402822.27
P23	402799.57
P24	402779.98
P25	402743.51
P26	402747.67
P27	402752.62
P28	402752.72
P29	402752.66
P30	402782.85
P31	402752.70
P32	402757.85
P33	402761.48
P34	402764.22
P35	402786.23
P36	402786.17
P37	402782.87

P38	403133.91
P39	403050.57
P40	403042.78
P41	403041.73
P42	403044.11
P43	403046.87
P44	403052.37
P45	403039.05
P46	403032.40
P47	403027.22
P48	403023.19
P49	402980.36
P50	402973.79
P51	402972.23
P52	402977.29
P53	402963.33

P54	402957.16
P55	402955.93
P56	402951.02
P57	402916.11
P58	402911.83
P59	402911.68
P60	402912.42
P61	402831.93
P62	402830.89
P63	402825.69
P64	402784.24
P65	402763.84
P66	402779.39
P67	402761.38
P68	402760.03

P69	402957.16
P70	402955.93
P71	402951.02
P72	402916.11
P73	402911.83
P74	402911.68
P75	402912.42
P76	402831.93
P77	402830.89
P78	402825.69
P79	402784.24
P80	402763.84
P81	402779.39
P82	402761.38
P83	402760.03

1/500

SÒNIA CANTACORPES I CARMONA
arquitecta

LLUC BERNADES I ALFARO
enginyer tècnic d'obres públiques

ABRIL 2023

FULL 1 DE 1



COORDENADES UTM

	Posició X	Posició Y
A01	403084.10	4619411.73
A02	403096.84	4619426.99
A03	403047.72	4619453.88
A04	403139.33	4619412.49
A05	403039.34	4619467.24
A06	403021.63	4619475.34
A07	402970.98	4619503.08
A08	402975.53	4619511.55
A09	402974.17	4619518.71
A10	402855.27	4619561.93
A11	402833.83	4619572.71
A12	402828.51	4619575.50
A13	402802.19	4619589.91
A14	402789.92	4619592.45

A15	402765.51	4619597.59
A16	402774.12	4619601.73
A17	402745.14	4619607.84
G01	403139.11	4619413.35
G02	403121.10	4619423.21
G03	403044.38	4619465.22
G04	403033.16	4619471.37
G05	403028.60	4619473.86
G06	403016.17	4619480.67
G07	402987.17	4619496.55
G08	402981.54	4619499.63
G09	402971.06	4619505.37
G10	402965.26	4619508.35
G11	402955.34	4619511.41
G12	402943.74	4619517.72
G13	402938.88	4619520.36

G14	402933.03	4619523.54
G15	402912.87	4619534.50
G16	402894.79	4619544.33
G17	402869.45	4619557.82
G18	402829.98	4619577.78
G19	402783.50	4619600.67
G20	402762.09	4619605.28
G21	403140.60	4619418.55
G22	403046.05	4619468.26
G23	403033.49	4619480.15
G24	402972.81	4619508.50
P01	403140.54	4619406.90
P02	403144.23	4619411.40
P03	403140.89	4619412.37
P04	402965.75	4619508.28
P05	402959.25	4619509.29



P06	402877.55	4619553.70
P07	402875.42	4619554.82
P08	402872.40	4619556.34
P09	402871.32	4619554.24
P10	402870.24	4619552.13
P11	402853.27	4619557.69
P12	402858.47	4619563.34
P13	402833.66	4619575.81
P14	402831.12	4619577.15
P15	402857.55	4619561.51
P16	402830.14	4619575.35
P17	402829.31	4619573.84
P18	402823.70	4619574.10
P19	402823.66	4619573.99
P20	402823.23	4619581.47
P21	402800.53	4619593.90

P22	402822.27	4619579.72
P23	402799.57	4619592.15
P24	402779.98	4619601.51
P25	402743.51	4619609.20
P26	402747.67	4619595.15
P27	402752.62	4619607.07
P28	402752.72	4619594.67
P29	402752.66	4619601.55
P30	402782.85	4619595.18
P31	402752.70	4619596.85
P32	402757.85	4619596.57
P33	402761.48	4619593.81
P34	402764.22	4619596.50
P35	402786.23	4619591.85
P36	402786.17	4619591.33
P37	402782.87	4619592.56



P38	403133.91	4619421.57
P39	403050.57	4619465.80
P40	403042.78	4619470.05
P41	403041.73	4619478.05
P42	403044.11	4619480.20
P43	403046.87	4619475.80
P44	403052.37	4619472.84
P45	403039.05	4619485.21
P46	403032.40	4619479.15
P47	403027.22	4619478.53
P48	403023.19	4619480.72
P49	402980.36	4619504.12
P50	402973.79	4619507.87
P51	402972.23	4619520.78
P52	402977.29	4619525.42
P53	402963.33	4619520.53

P54	402957.16	4619514.83
P55	402955.93	4619514.62
P56	402951.02	4619517.27
P57	402916.11	4619536.26
P58	402911.83	4619538.60
P59	402911.68	4619538.89
P60	402912.42	4619545.42
P61	402831.93	4619582.39
P62	402830.89	4619582.96
P63	402825.69	4619584.94
P64	402784.24	4619606.67
P65	402763.84	4619610.67
P66	402779.39	4619607.62
P67	402761.38	4619611.16
P68	402760.03	4619613.14



1:500
 SÒNIA CANTACORPS I CARMONA
 arquitecta
 LLUC BERNADES I ALFARO
 enginyer tècnic d'obres públiques
 ABRIL 2023
 FULL 1 DE 1

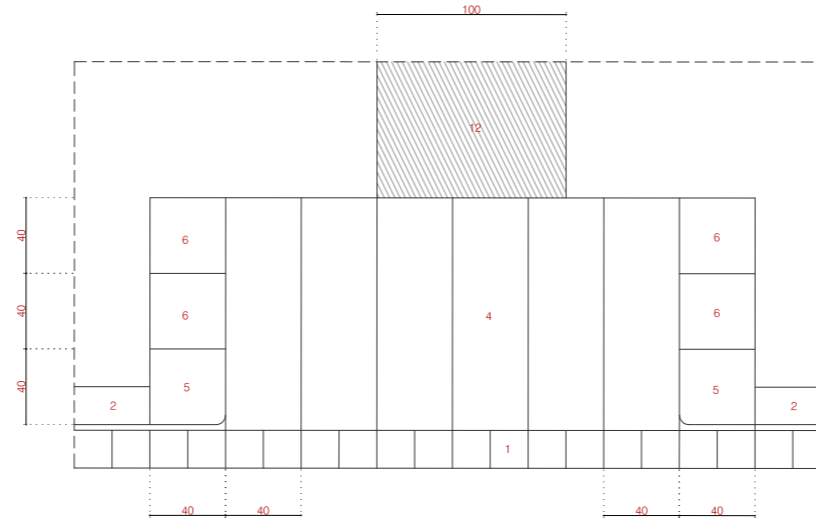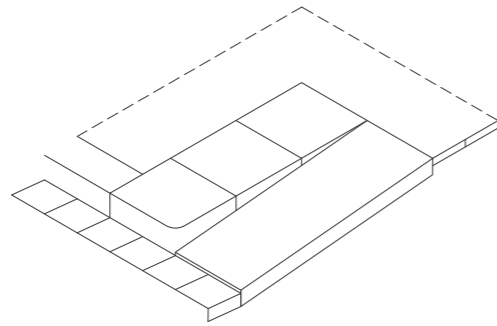

D01
GUAL DE VIANANTS DE GRANIT GRIS FLAMEJAT

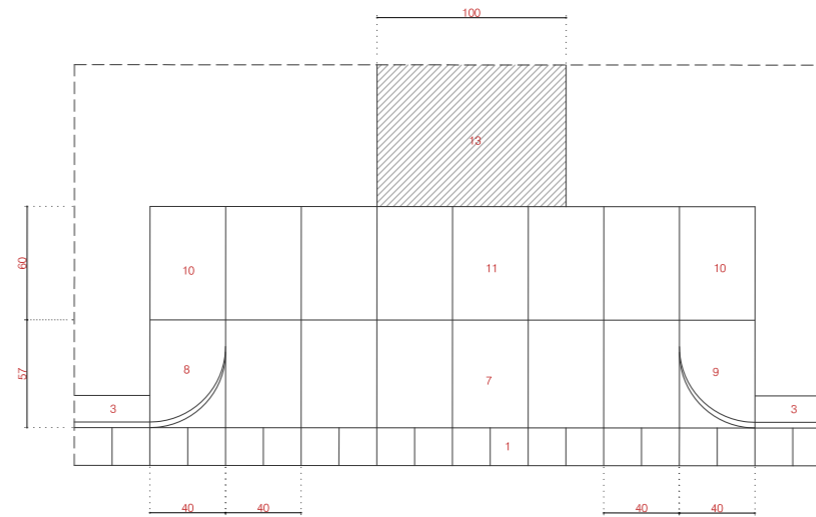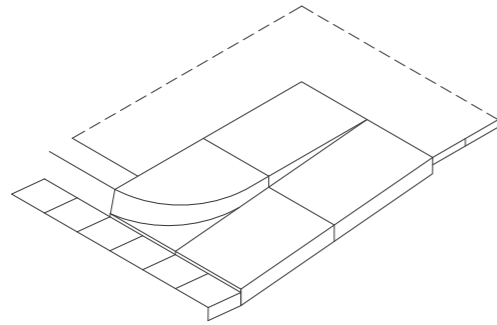

D02
GUAL DE VIANANTS DE FORMIGÓ PREFABRICAT

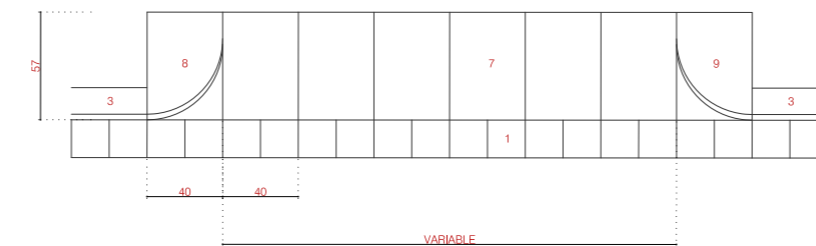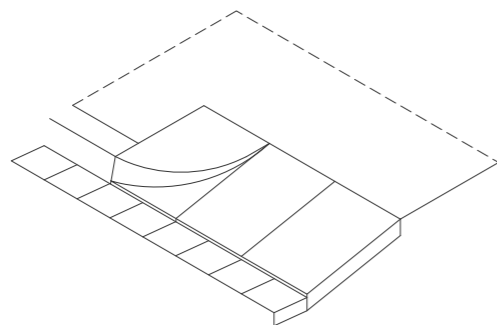

D03
GUAL DE VEHICLES DE FORMIGÓ PREFABRICAT TV-3

- SISTEMA DE REG PER GOTEIG 19
- BARRERA ANTIARRELS REROOT 18
- FORMIGÓ HM-20/P/20ll4 17
- ANCORATGES D'ACER INOXIDABLE Ø20mm 16
- ESCOCELL DE PASSAMÀ D'ACER GALVANITZAT 1x20cm 15
- PANOT 20x20x4cm 14
- PANOT 20x20x4cm TEXTURA DIFERENCIADA 13
- LLOSES DE FORMIGÓ PREFABRICAT 40x20x7cm TEXTURA DIFERENCIADA 12
- LLOSA PREFABRICADA DE FORMIGÓ PLANA DE 60x40x10cm 11
- PEÇA PREFABRICADA DE FORMIGÓ PLANA DE 60x40x20cm 10
- PEÇA PREFABRICADA DE FORMIGÓ GUAL DRETA 57x40x28cm 9
- PEÇA PREFABRICADA DE FORMIGÓ GUAL ESQUERRA 57x40x28cm 8
- LLOSA PREFABRICADA DE FORMIGÓ 57x40x10cm 7
- PEÇA DE GRANIT DE 40x40x24cm SERRAT MECÀNIC ACABAT FLAMEJAT 6
- PEÇA DE GRANIT DE 40x40x24cm SERRAT MECÀNIC ACABAT FLAMEJAT EN 5
- FORMA I CANTELL ROM DE 5mm DE RAD 5
- LLOSA DE GRANIT DE 120x40x8cm SERRAT MECÀNIC ACABAT FLAMEJAT 4
- VORADA DE FORMIGÓ PREFABRICAT 15x25x100cm TIPUS T-3 3
- VORADA-RIGOLA DE GRANIT GRIS FLAMEJAT 20x20x100cm 2
- RIGOLA DE FORMIGÓ PREFABRICAT ACABAT BLANC 20x20x8cm 1


0,8
0,4
0
1/40

SÒNIA CANTACORPES I CARMONA
arquitecta



LLUC BERNADES I ALFARO
enginyer tècnic d'obres públiques

ABRIL 2023

FULL 1 DE 1


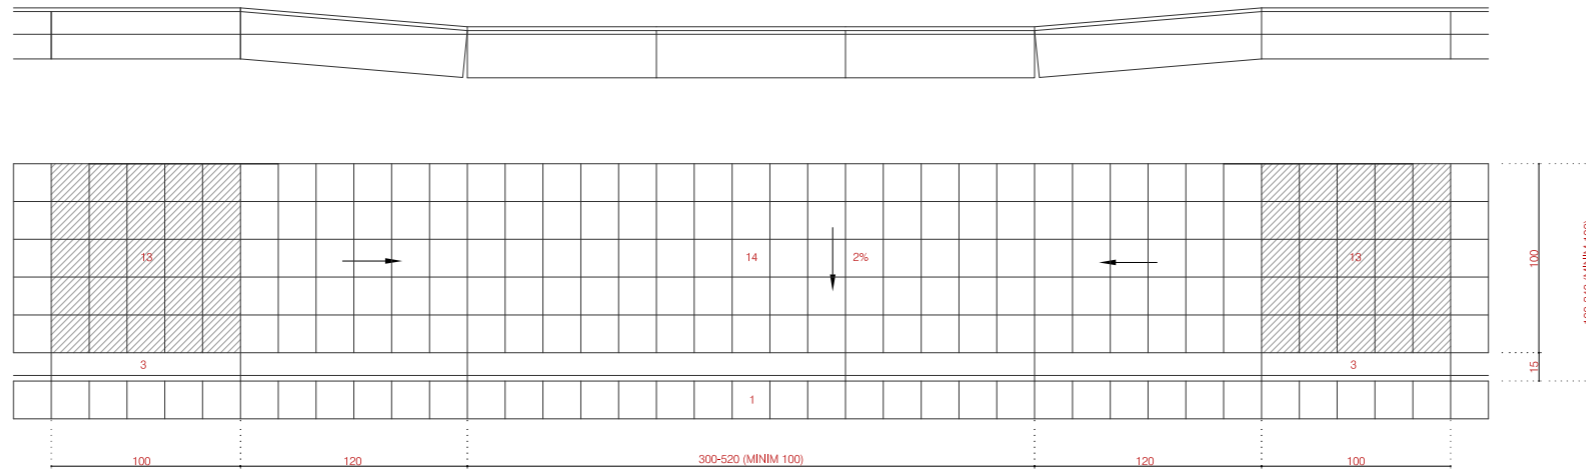


D04
GUAL DE VIANANTS AMB PENDENTS EN VORERA DE PANOT

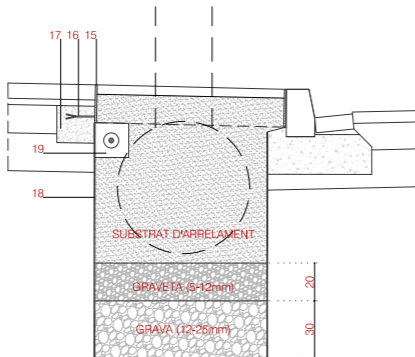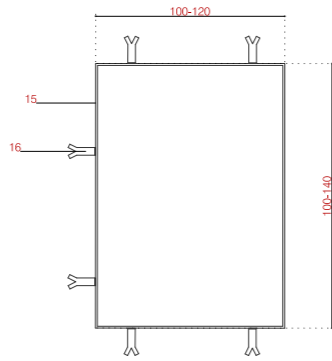

D05
ESCOCELL RECTANGULAR D'ACER GALVANITZAT

- 19 SISTEMA DE REG PER GOTEIG
- 18 BARRERA ANTIARRELS REROOT
- 17 FORMIGÓ HM-20/P/20/14
- 16 ANCORATGES D'ACER INOXIDABLE Ø20mm
- 15 ESCOCELL DE PASSAMÀ D'ACER GALVANITZAT 1x20cm
- 14 PANOT 20x20x4cm
- 13 PANOT 20x20x4cm TEXTURA DIFERENCIADA
- 12 LLOSES DE FORMIGÓ PREFABRICAT 40x20x7cm TEXTURA DIFERENCIADA
- 11 LLOSA PREFABRICADA DE FORMIGÓ PLANA DE 60x40x10cm
- 10 PEÇA PREFABRICADA DE FORMIGÓ PLANA DE 60x40x20cm
- 9 PEÇA PREFABRICADA DE FORMIGÓ GUAL DRETA 57x40x28cm
- 8 PEÇA PREFABRICADA DE FORMIGÓ GUAL ESQUERRA 57x40x28cm
- 7 LLOSA PREFABRICADA DE FORMIGÓ 57x40x10cm
- 6 PEÇA DE GRANIT DE 40x40x24cm SERRAT MECÀNIC ACABAT FLAMEJAT
- 5 PEÇA DE GRANIT DE 40x40x24cm SERRAT MECÀNIC ACABAT FLAMEJAT EN FORMA I CANTELL ROM DE 5mm DE RAD
- 4 LLOSA DE GRANIT DE 120x40x8cm SERRAT MECÀNIC ACABAT FLAMEJAT
- 3 VORADA DE FORMIGÓ PREFABRICAT 15x25x100cm TIPUS T-3
- 2 VORADA-RIGOLA DE GRANIT GRIS FLAMEJAT 20x20x100cm
- 1 RIGOLA DE FORMIGÓ PREFABRICAT ACABAT BLANC 20x20x8cm

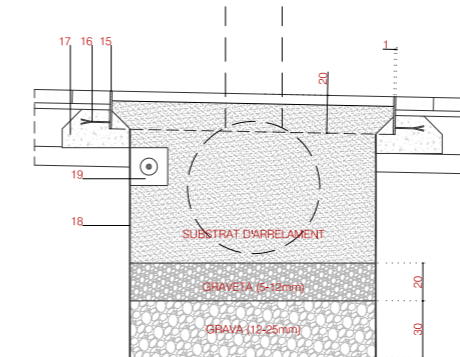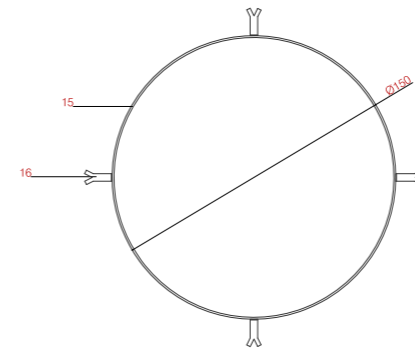

D06
ESCOCELL CIRCULAR D'ACER GALVANITZAT






0,8
0,4
0
1/40

SÒNIA CANTACORPES I CARMONA
arquitecta





LLUC BERNADES I ALFARO
enginyer tècnic d'obres públiques

ABRIL 2023


FULL 1 DE 1

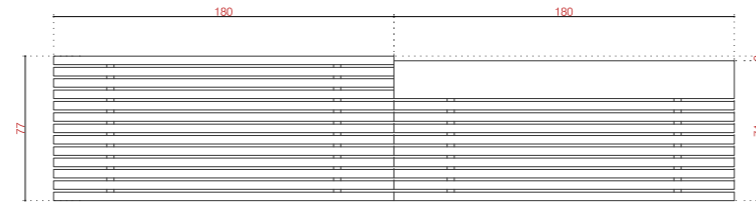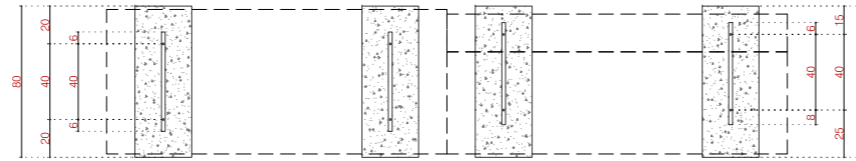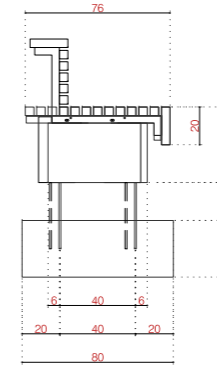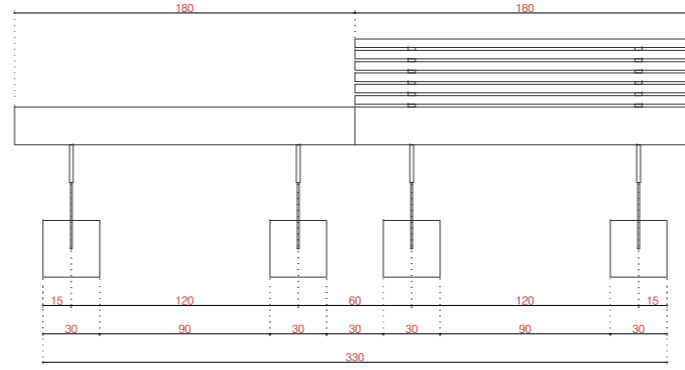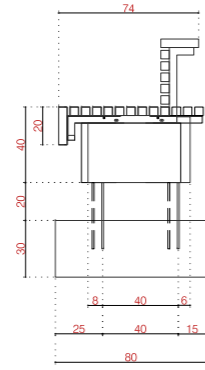

D01
CONJUNT DE BANCs MOON DE URBIDERMIS AMB I SENSE RESPATLLER

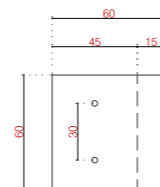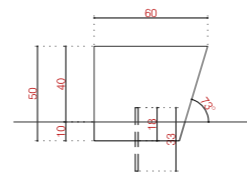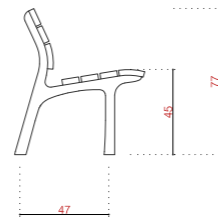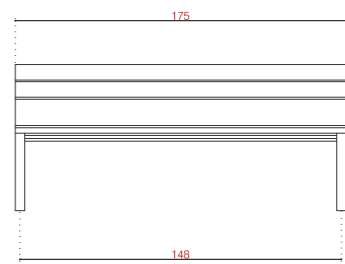

D03
PILONA-TAMBORET DE GRANIT GRIS FLAMEJAT

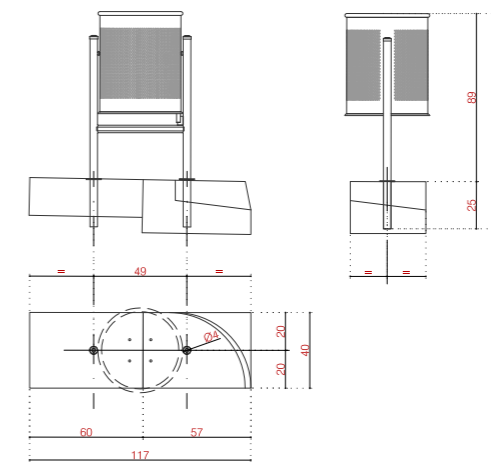

D04
PAPERERA CIRCULAR DE 70L

D02
BANC NEOROMÀNTIC CLÀSSIC DE URBIDERMIS






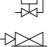


0,8
0,4
0
1/40


SÒNIA CANTACORPES I CARMONA
arquitecta

LLUC BERNADES I ALFARO
enginyer tècnic d'obres públiques


ABRIL 2023

FULL 1 DE 1

-  COMPTADOR
-  VÁLVULA ANTI RETORN
-  PROGRAMADOR
-  CLAU DE PAS
-  FILTRE
-  ELECTROVÁLVULA
-  REGULADOR DE PRESSIÓ
-  VÁLVULA RENTAT

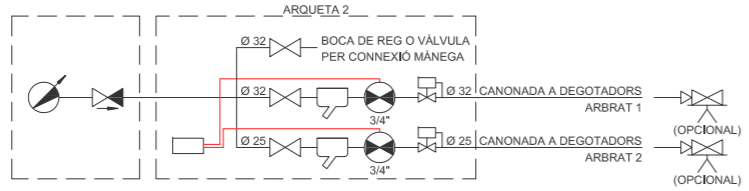

- ARBRE MALUS PRAIRIE FIRE (POMERA ORNAMENTAL) 4
- ARBRE ACER BUERGERIANUM (AURO TRIDENTAT) 3
- ARBRE PISTACIA CHINENSIS (NOGUEROLA DE LA XINA) 2
- ARBRE ROBINIA PSEUDOACACIA UNIFOLIA 1
- XARXA DE REG PER DEGOTEIG TUB PE40 Ø25mm
- XARXA DE REG PER DEGOTEIG TUB PE40 Ø32mm
- GOTERS, ANELLA TUB Ø17mm, 7 DEGOTERS Ø17 (CADA 30cm) 3.5l/H PROTEGIT AMB TUB DREN Ø50mm
- COMPTADOR
- ARQUETA 60x60 AMB PROGRAMADOR I ELECTROVÁLVULES

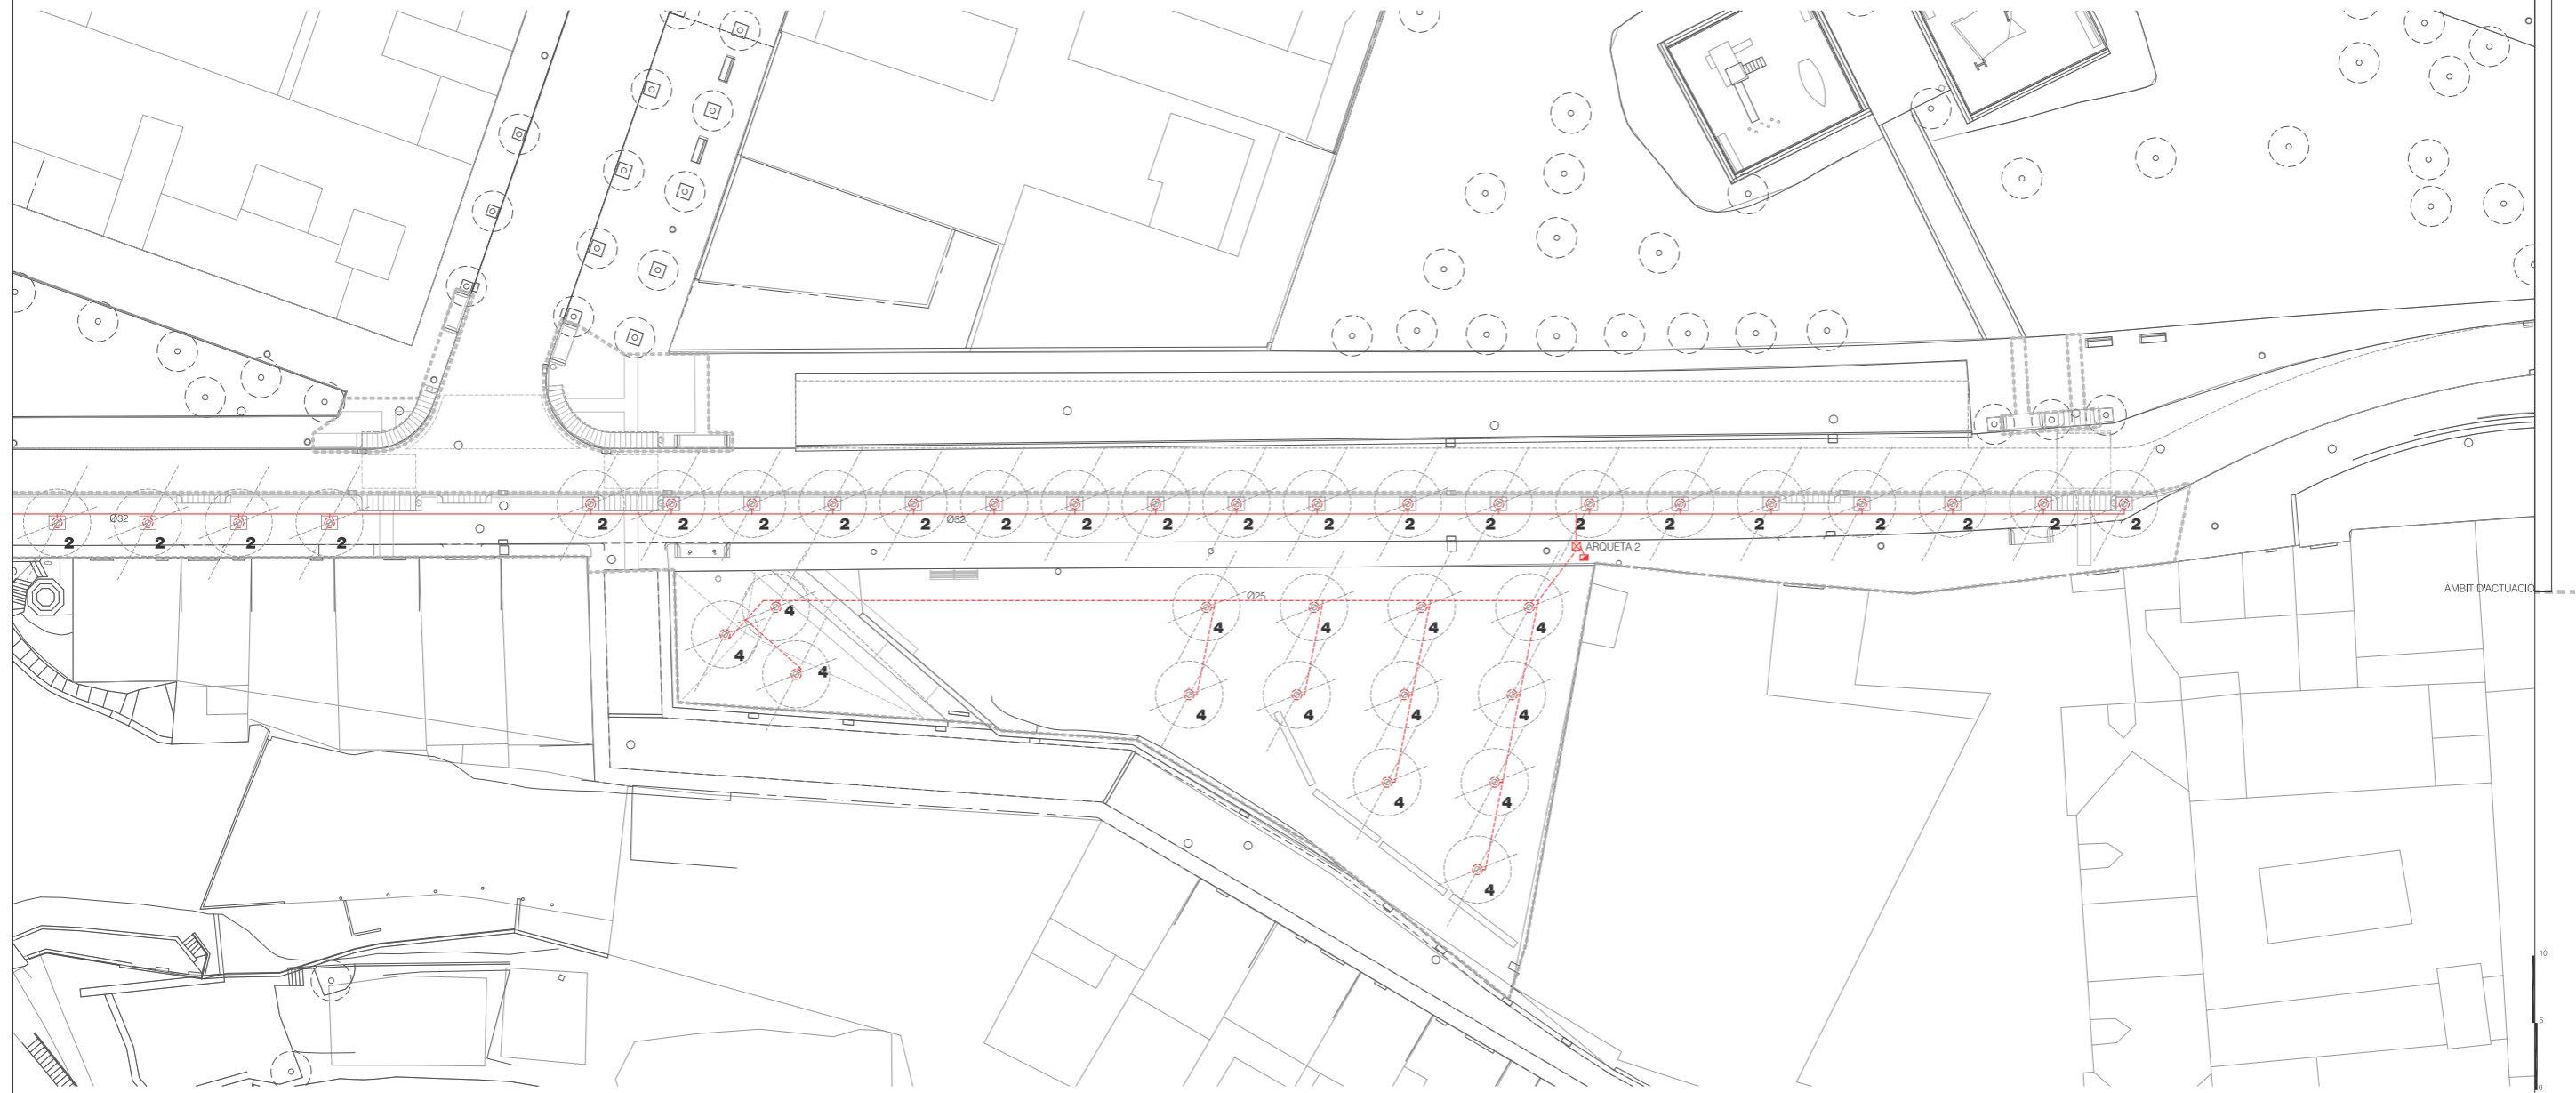

ÀMBIT D'ACTUACIÓ






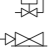


10
5
0
1/500


SÒNIA CANTACORPES I CARMONA
arquitecta

LLUC BERNADES I ALFARO
enginyer tècnic d'obres públiques


ABRIL 2023

FULL 1 DE 1

-  COMPTADOR
-  VÁLVULA ANTI RETORN
-  PROGRAMADOR
-  CLAU DE PAS
-  FILTRE
-  ELECTROVÁLVULA
-  REGULADOR DE PRESSIÓ
-  VÁLVULA RENTAT

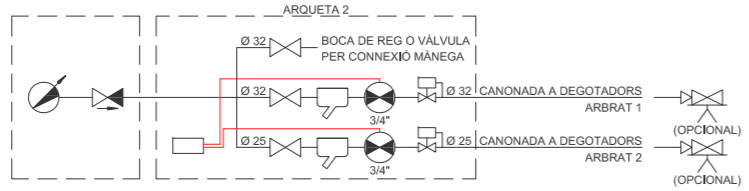

- ARBRE MALUS PRAIRIE FIRE (POMERA ORNAMENTAL) 4
- ARBRE ACER BUERGERIANUM (AURÓ TRIDENTAT) 3
- ARBRE PISTACIA CHINENSIS (NOGUEROLA DE LA XINA) 2
- ARBRE ROBINIA PSEUDOACACIA UNIFOLIA 1
- XARXA DE REG PER DEGOTEIG TUB PE40 Ø25mm
- XARXA DE REG PER DEGOTEIG TUB PE40 Ø32mm
- GOTERS, ANELLA TUB Ø17mm, 7 DEGOTERS Ø17 (CADA 30cm) 3.5l/h PROTEGIT AMB TUB DREN Ø60mm
- COMPTADOR
- ARQUETA 60x60 AMB PROGRAMADOR I ELECTROVÁLVULES

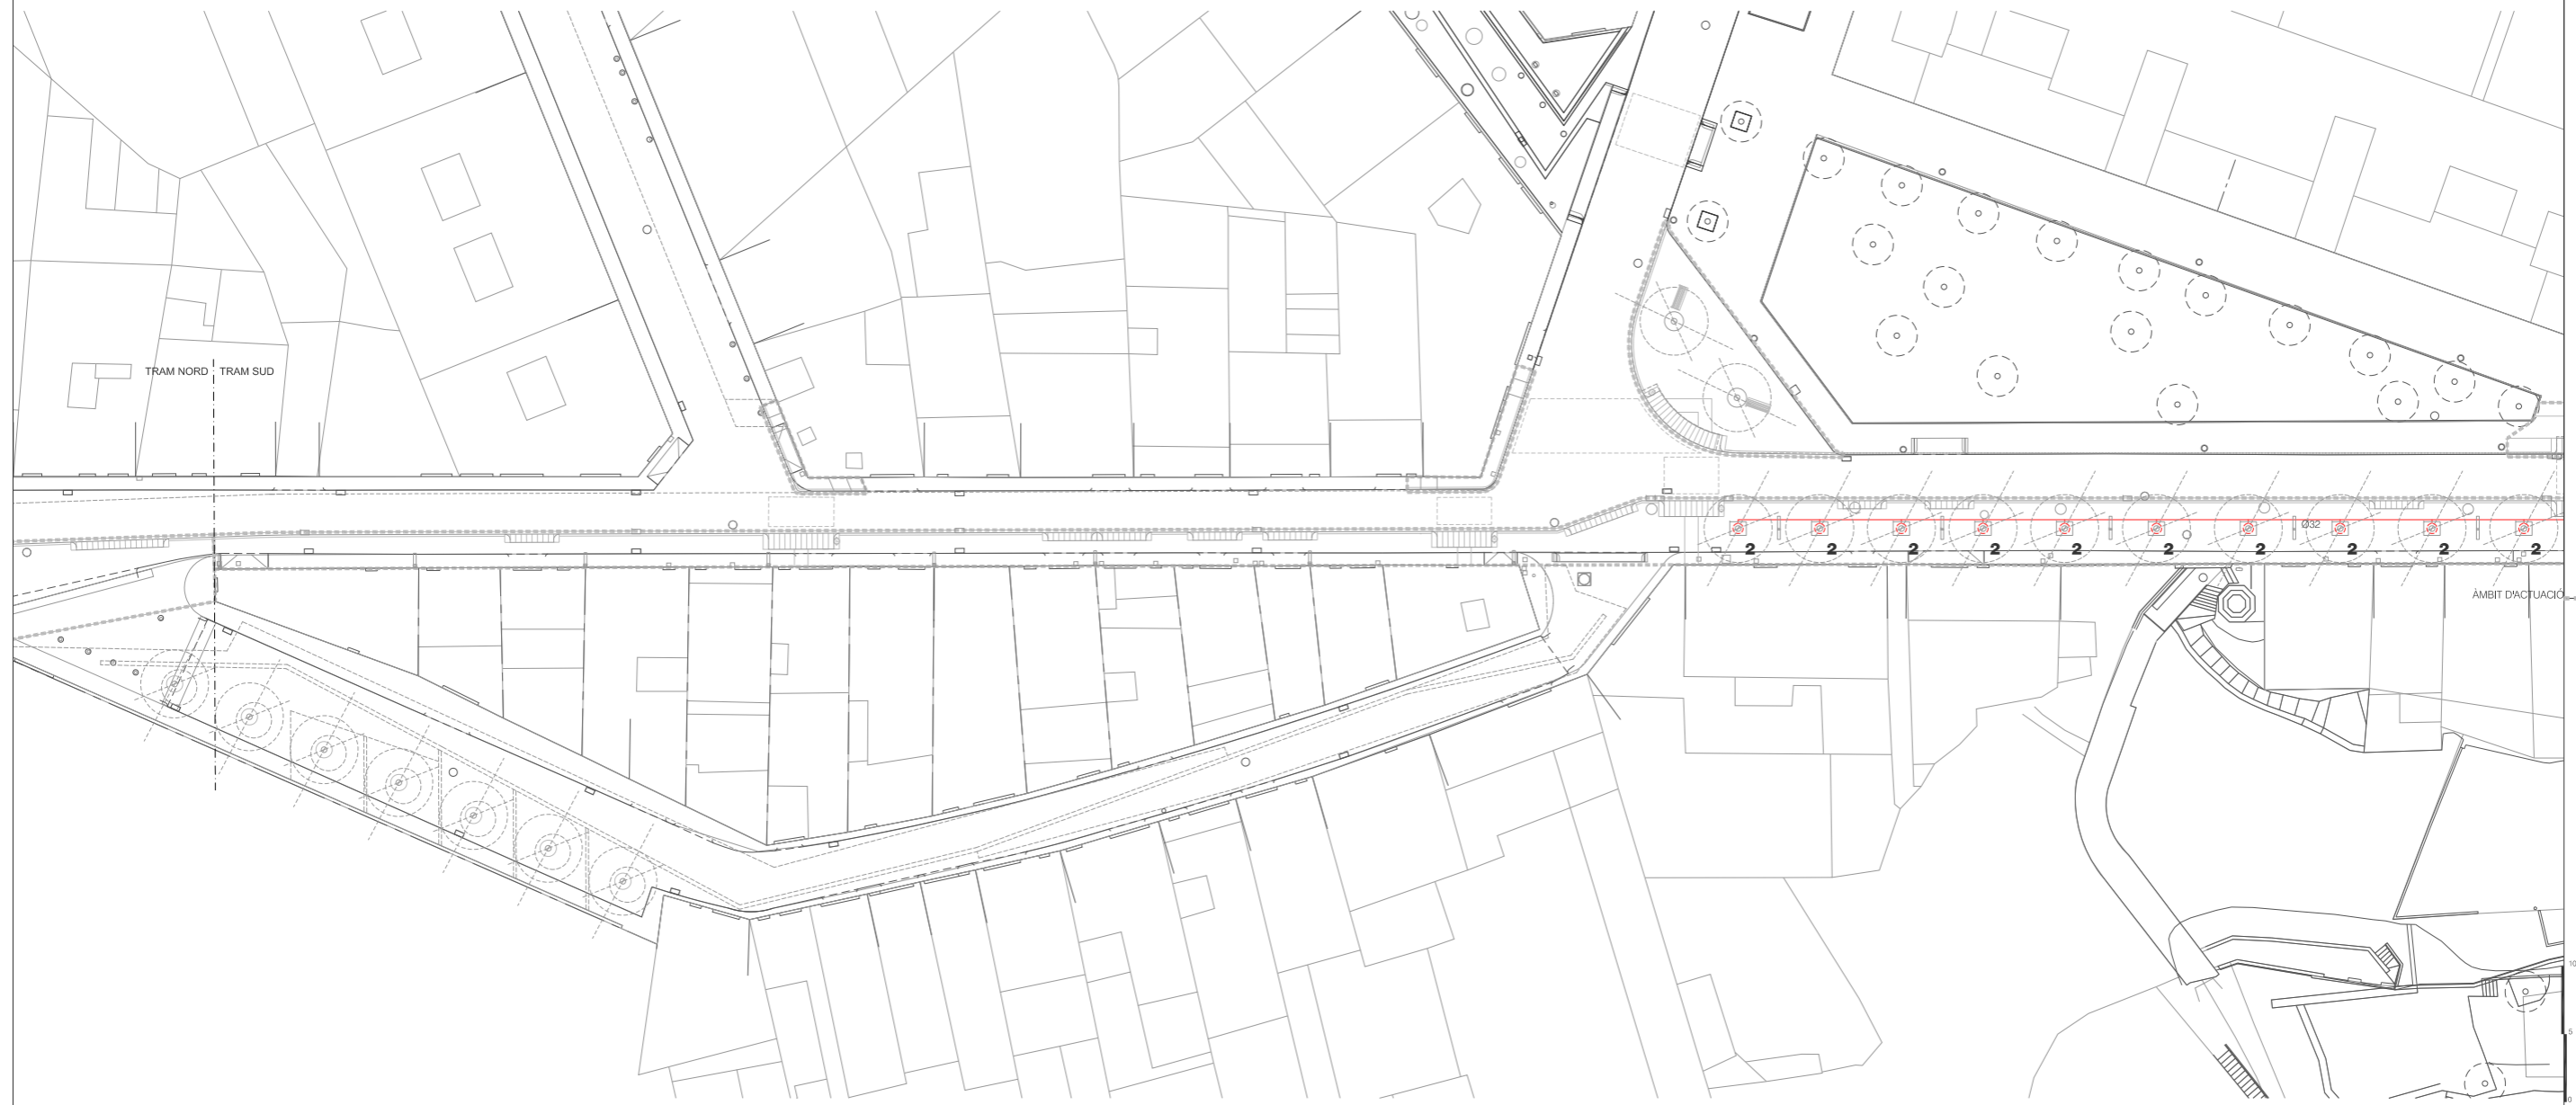









1/500


SÒNIA CANTACORPS I CARMONA
arquitecta

LLUC BERNADES I ALFARO
enginyer tècnic d'obres públiques

ABRIL 2023

FULL 1 DE 1

-  COMPTADOR
-  VÁLVULA ANTI RETORN
-  PROGRAMADOR
-  CLAU DE PAS
-  FILTRE
-  ELECTROVÁLVULA
-  REGULADOR DE PRESSIÓ
-  VÁLVULA RENTAT

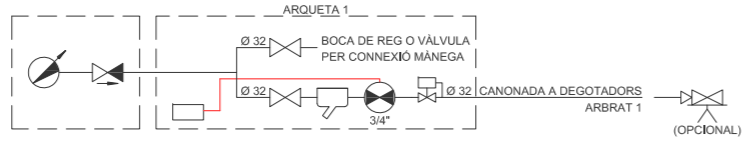

- ARBRE MALUS PRAIRIE FIRE (POMERA ORNAMENTAL) 4
- ARBRE ACER BUERGERIANUM (AURO TRIDENTAT) 3
- ARBRE PISTACIA CHINENSIS (NOGUEROLA DE LA XINA) 2
- ARBRE ROBINIA PSEUDOACACIA UNIFOLIA 1
- XARXA DE REG PER DEGOTEIG TUB PE40 Ø25mm
- XARXA DE REG PER DEGOTEIG TUB PE40 Ø32mm
- XARXA DE REG PER DEGOTEIG TUB DREN Ø80mm
- GOTERS, ANELLA TUB Ø17mm, 7 DEGOTERS Ø17 (CADA 30cm) 3.5/H PROTEGIT AMB TUB DREN Ø80mm
- COMPTADOR
- ARQUETA 60x60 AMB PROGRAMADOR I ELECTROVÁLVULES



10
5
0
1/500


SÒNIA CANTACORPES I CARMONA
arquitecta

LLUC BERNADES I ALFARO
enginyer tècnic d'obres públiques

ABRIL 2023

FULL 1 DE 1

- HIDRANT EXISTENT / ELIMINAR / PROJECTAT ■ ■ ■
- BUIDADOR EXISTENT / ELIMINAR / PROJECTAT ▲ ▲ ▲
- VÀLVULA EXISTENT / ELIMINAR / PROJECTADA ● ● ●
- BOCA DE REG EXISTENT ○
- NOVA CONDUCCIÓ PROJECTADA —
- CONDUCCIÓ A SUBSTITUIR - - -
- CONDUCCIÓ EXISTENT A ELIMINAR ---
- CONDUCCIÓ EXISTENT A MANTENIR —

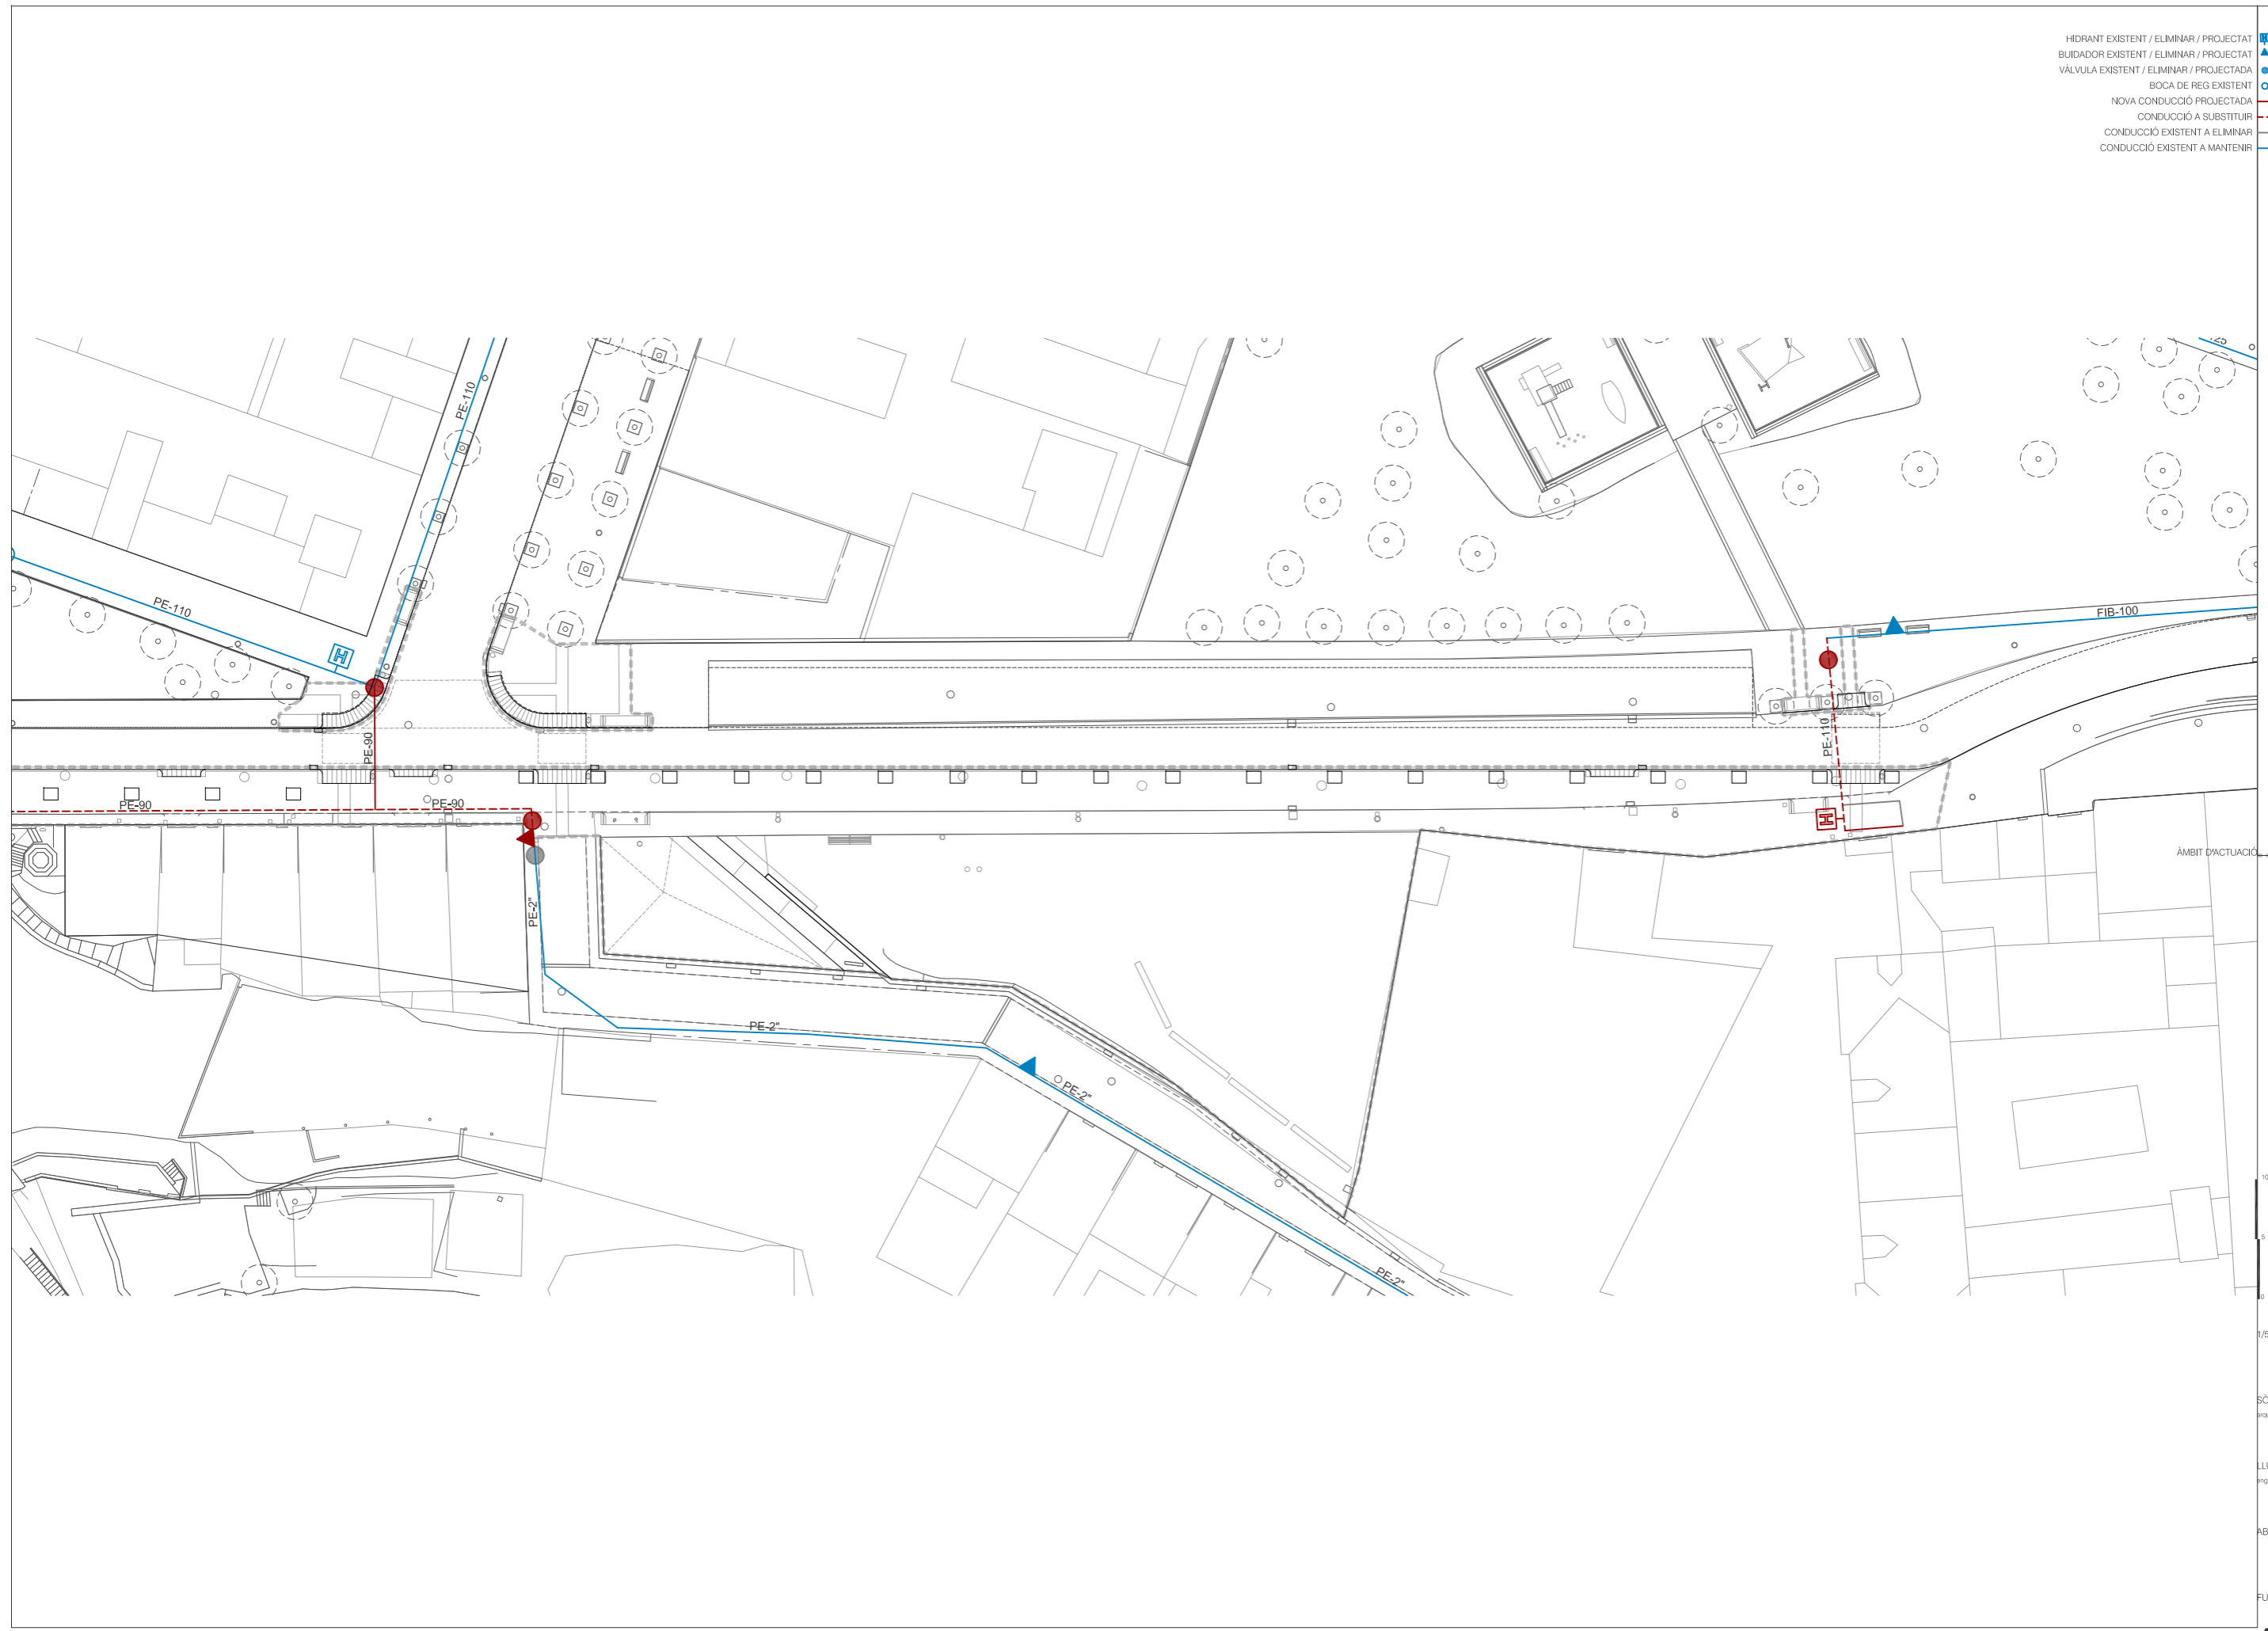

ÀMBIT D'ACTUACIÓ

10
5
0
1/500


SÒNIA CANTACORPS I CARMONA
arquitecta

LLUC BERNADES I ALFARO
enginyer tècnic d'obres públiques

ABRIL 2023

FULL 1 DE 1

- HIDRANT EXISTENT / ELIMINAR / PROJECTAT ■ ■ ■
- BUIDADOR EXISTENT / ELIMINAR / PROJECTAT ▲ ▲ ▲
- VÀLVULA EXISTENT / ELIMINAR / PROJECTADA ● ● ●
- BOCA DE REG EXISTENT ○ ○
- NOVA CONDUCCIÓ PROJECTADA —
- CONDUCCIÓ A SUBSTITUIR - - -
- CONDUCCIÓ EXISTENT A ELIMINAR - - -
- CONDUCCIÓ EXISTENT A MANTENIR —

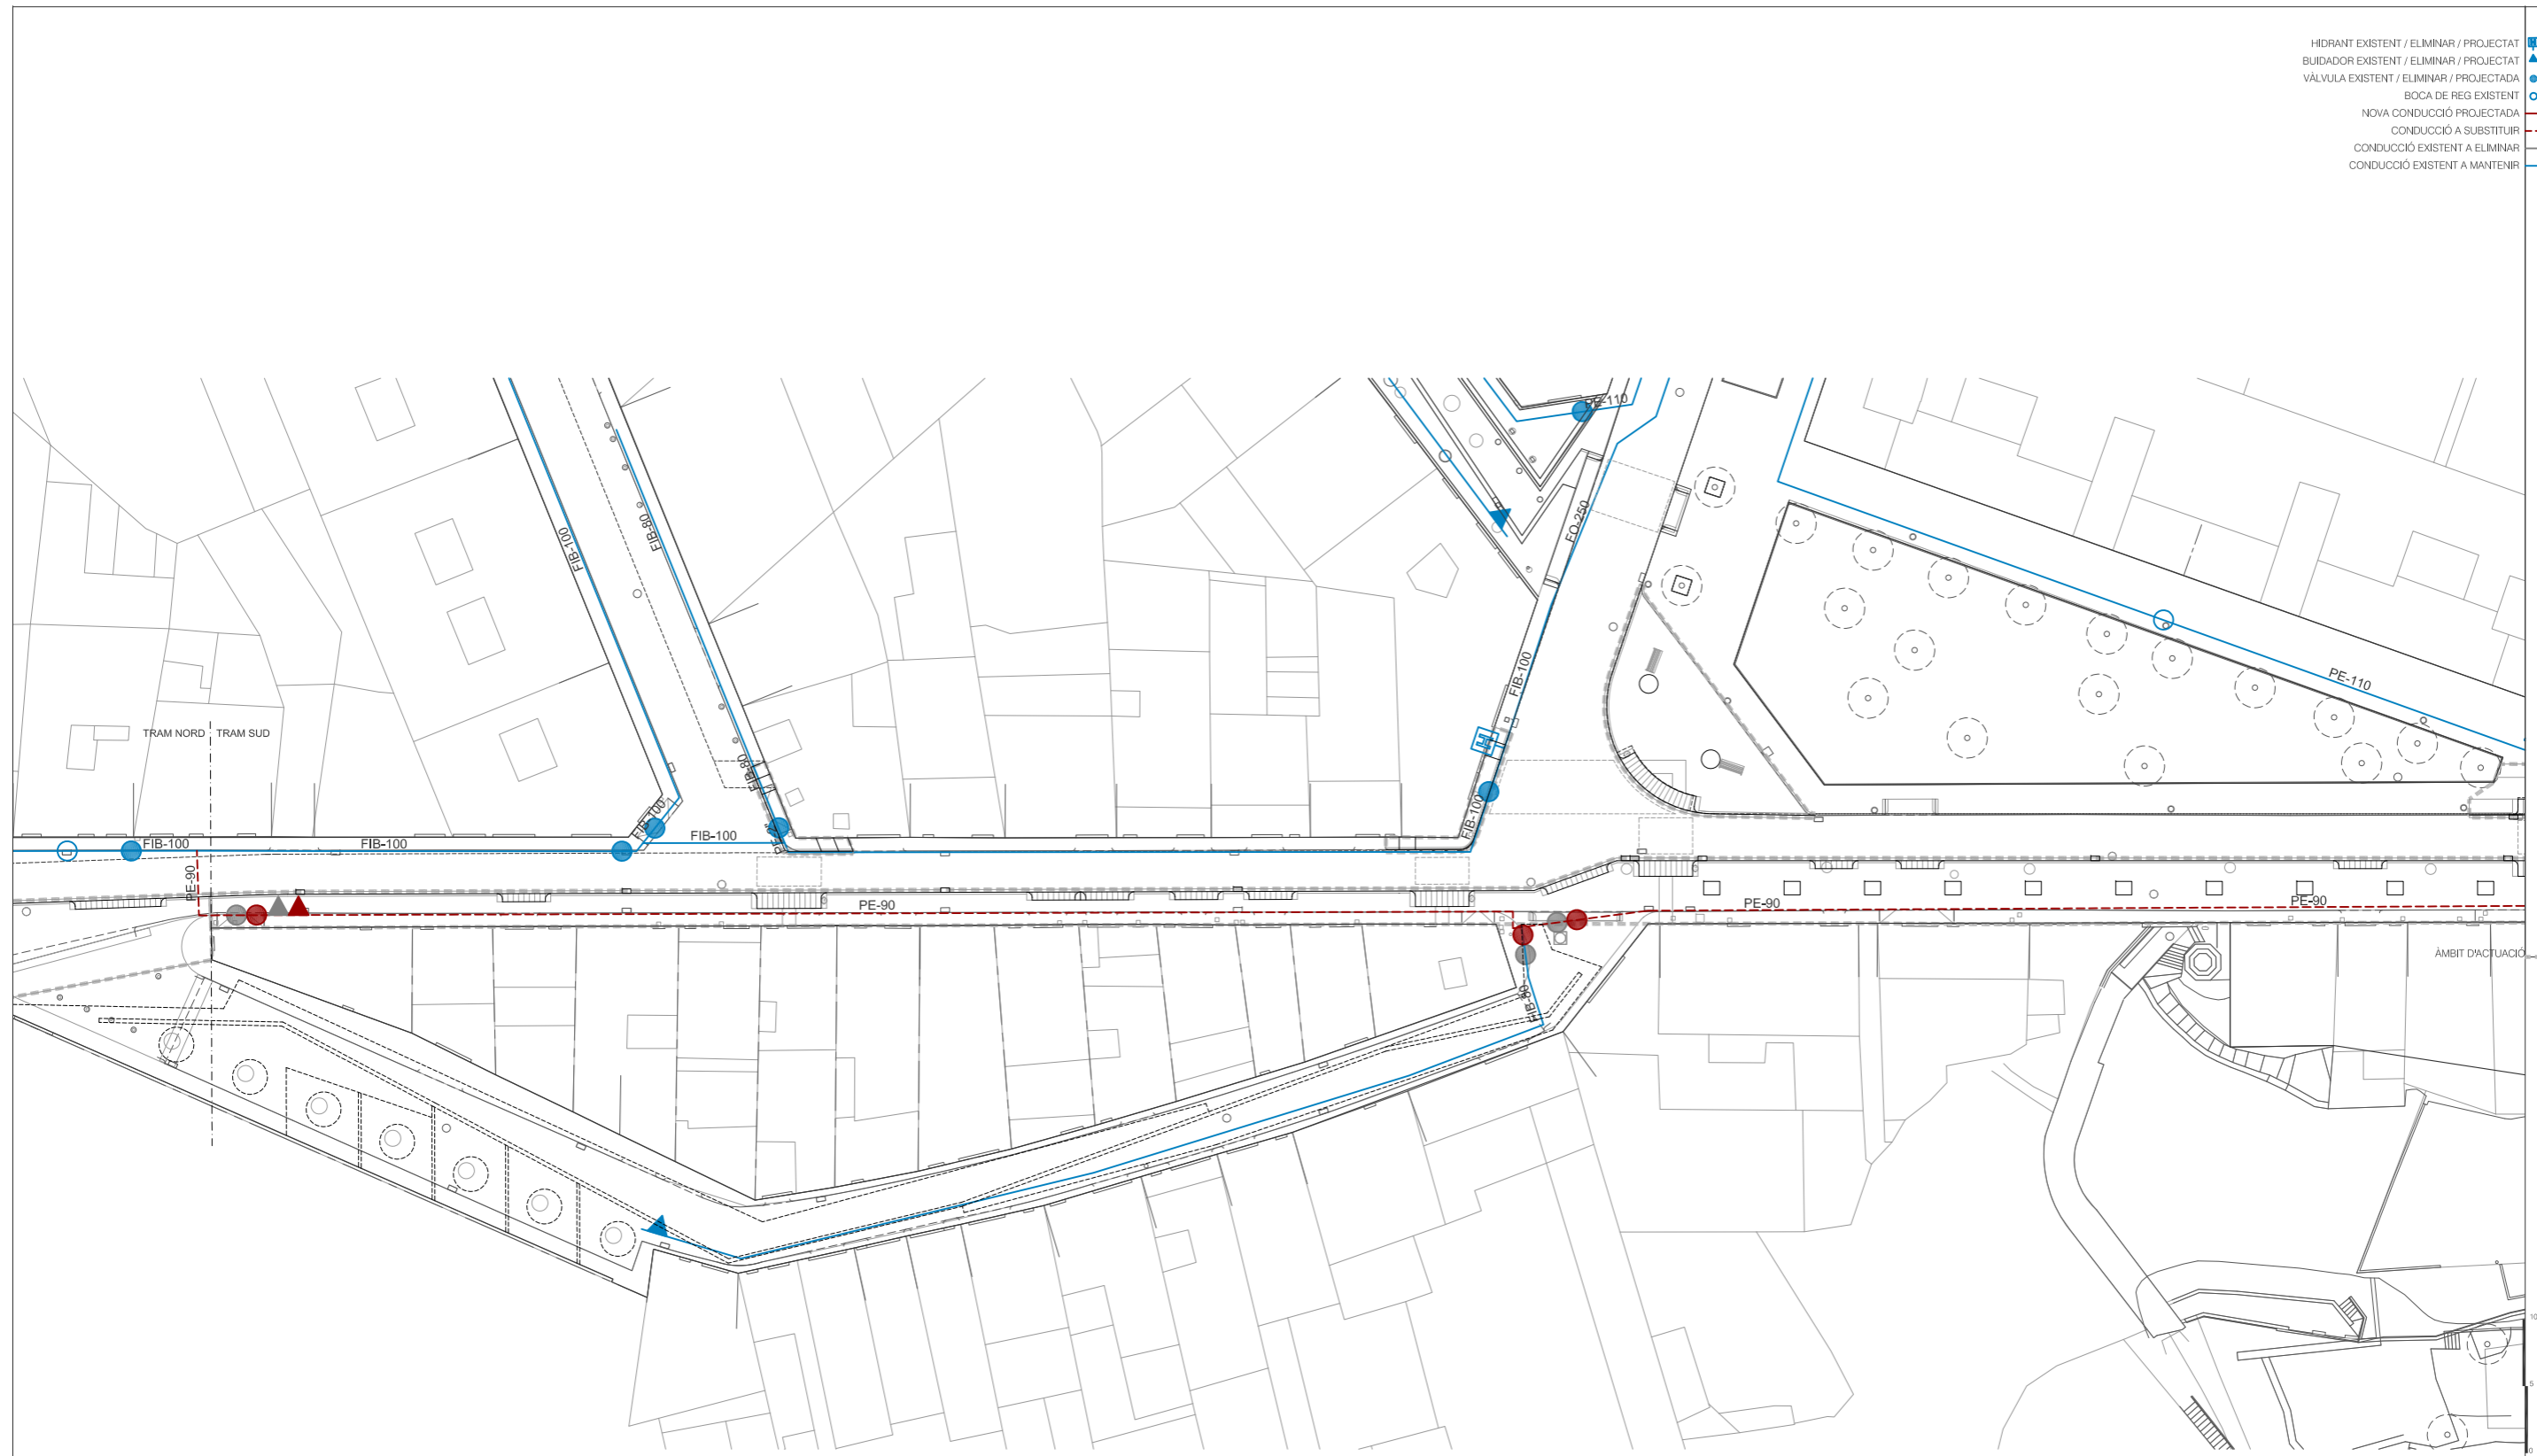

1/500

SÒNIA CANTACORPS I CARMONA
arquitecta

LLUC BERNADES I ALFARO
enginyer tècnic d'obres públiques

ABRIL 2023

FULL 1 DE 1

- HIDRANT EXISTENT / ELIMINAR / PROJECTAT ■ ■ ■
- BUIDADOR EXISTENT / ELIMINAR / PROJECTAT ▲ ▲ ▲
- VÀLVULA EXISTENT / ELIMINAR / PROJECTADA ● ● ●
- BOCA DE REG EXISTENT ○ ○
- NOVA CONDUCCIÓ PROJECTADA —
- CONDUCCIÓ A SUBSTITUIR - - -
- CONDUCCIÓ EXISTENT A ELIMINAR - - -
- CONDUCCIÓ EXISTENT A MANTENIR —




10
5
0
1/500

SÒNIA CANTACORPS I CARMONA
arquitecta

LLUC BERNADES I ALFARO
enginyer tècnic d'obres públiques

ABRIL 2023

FULL 1 DE 1

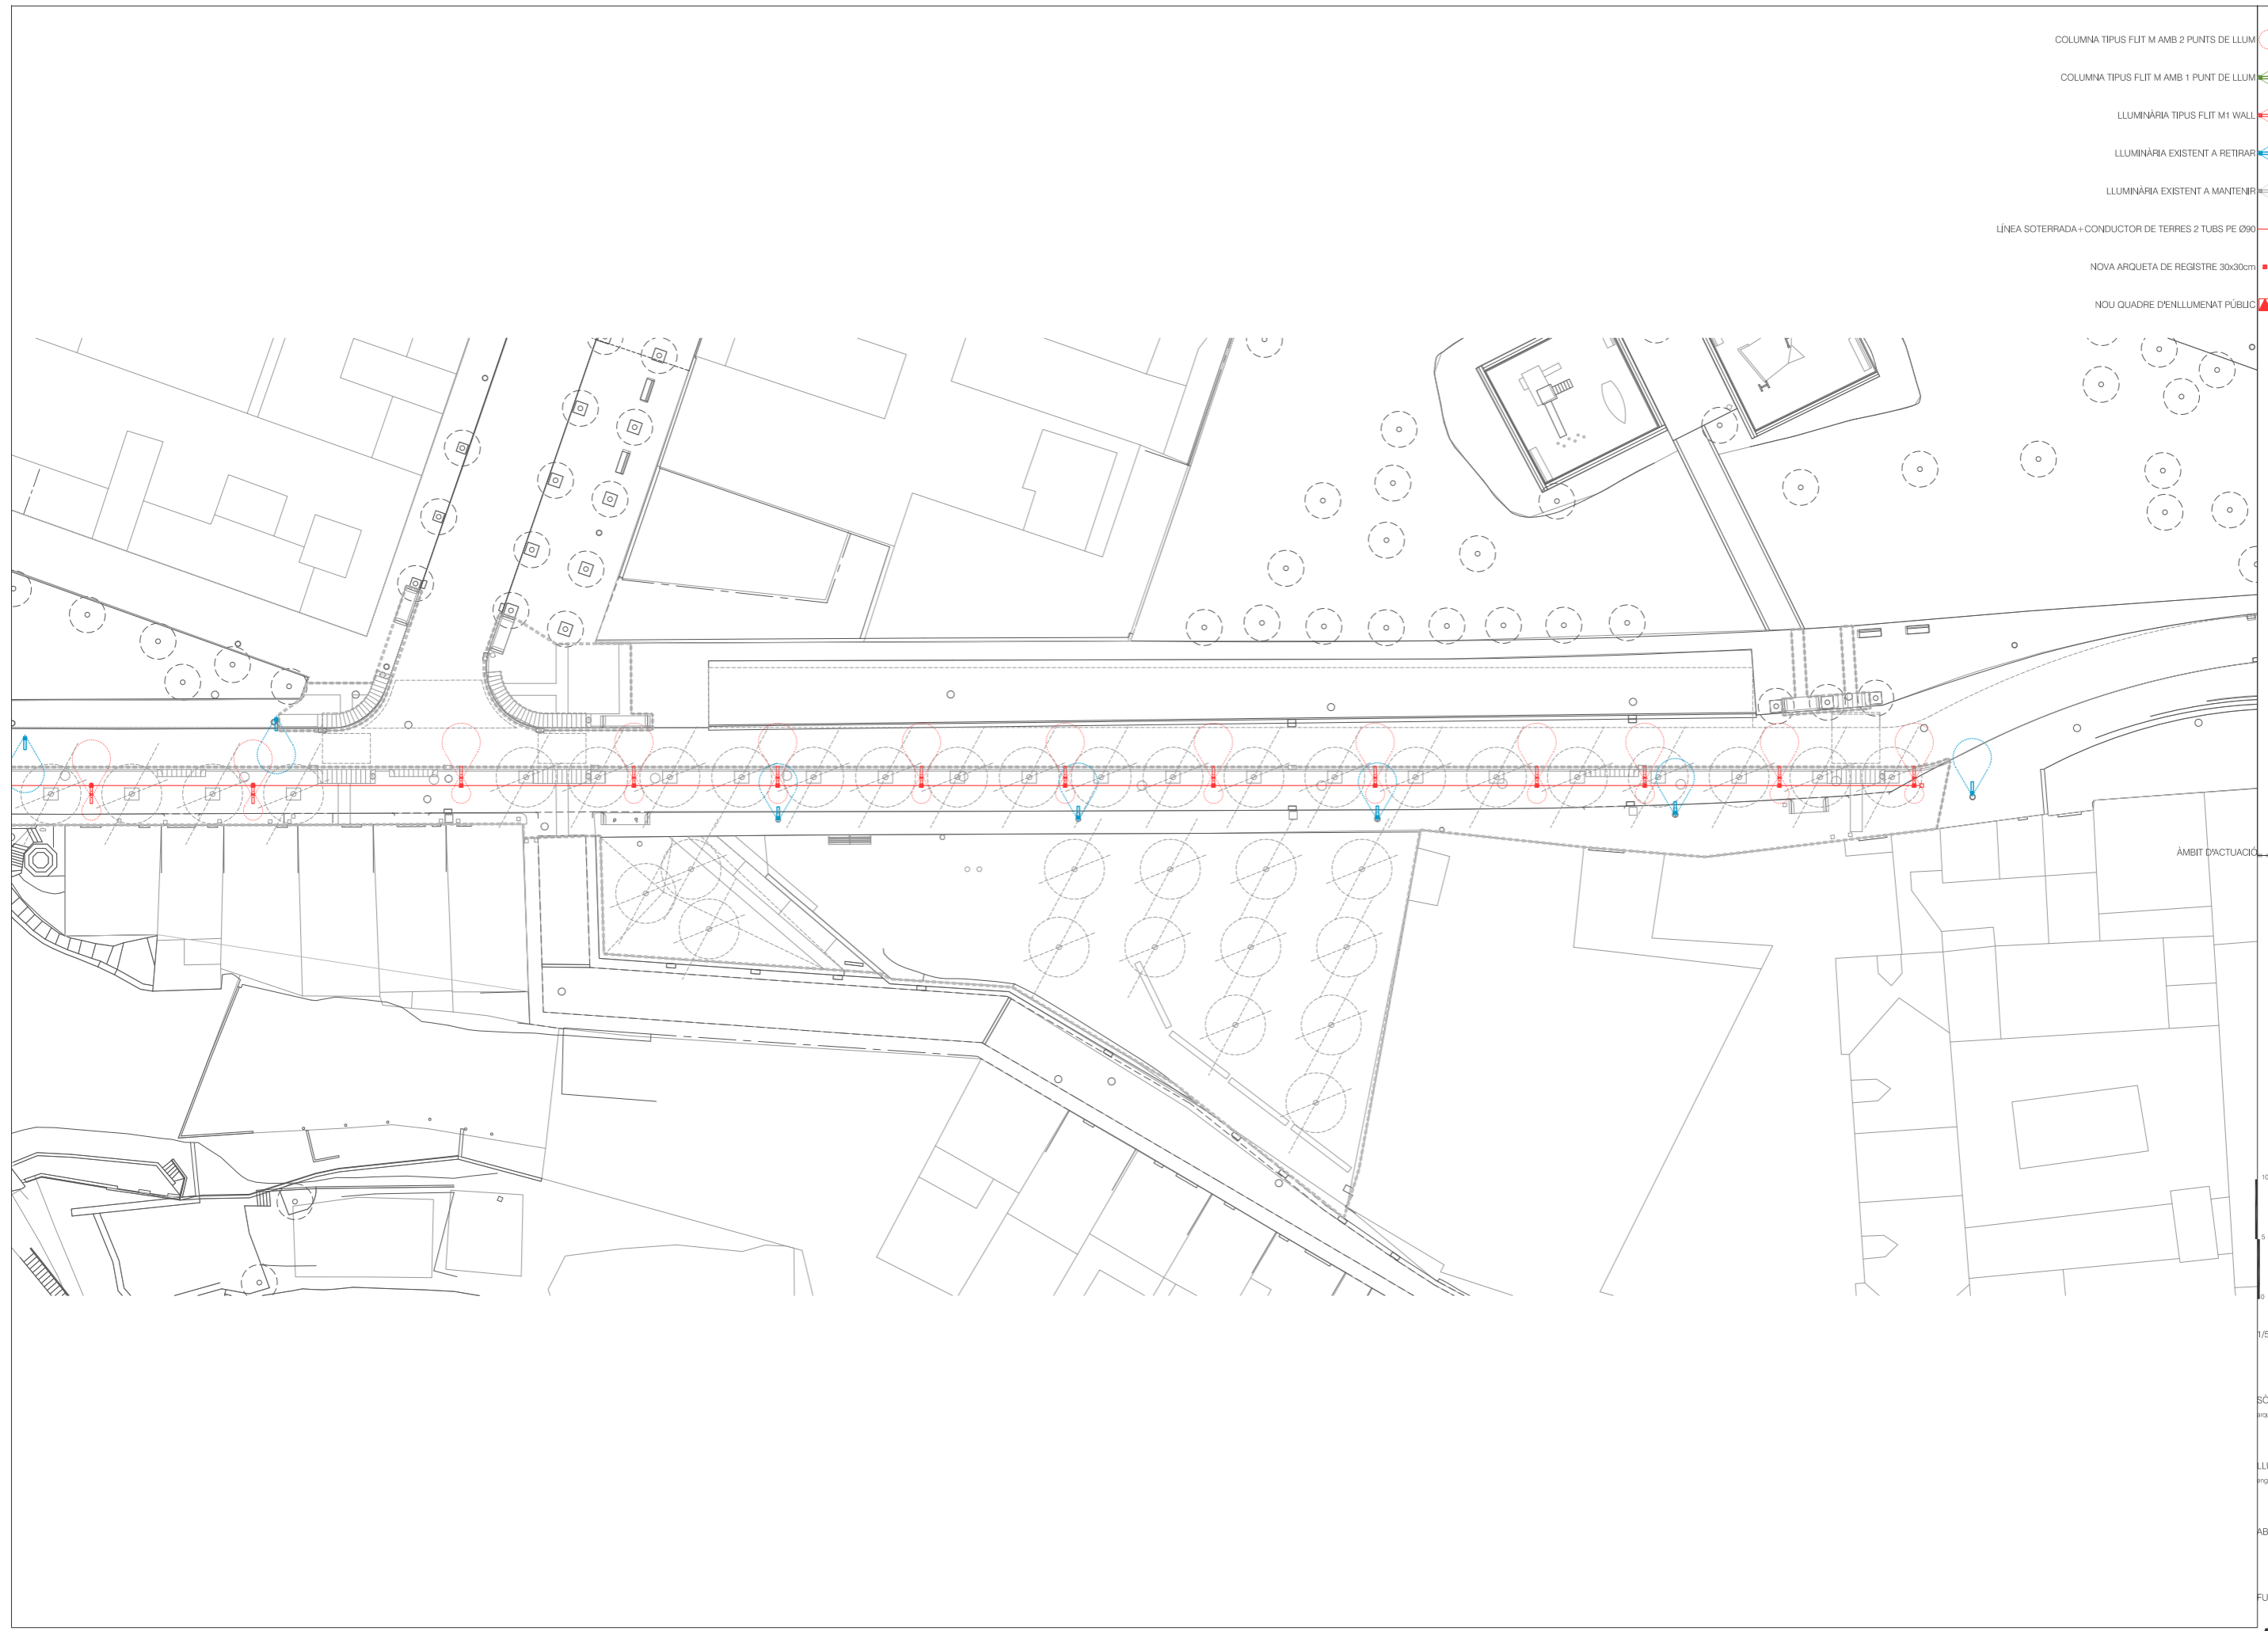

- COLUMNA TIPUS FLIT M AMB 2 PUNTS DE LLUM
- COLUMNA TIPUS FLIT M AMB 1 PUNT DE LLUM
- LLUMINÀRIA TIPUS FLIT M1 WALL
- LLUMINÀRIA EXISTENT A RETIRAR
- LLUMINÀRIA EXISTENT A MANTENIR
- LÍNEA SOTERRADA+CONDUCTOR DE TERRES 2 TUBS PE Ø90
- NOVA ARQUETA DE REGISTRE 30x30cm
- NOU QUADRE D'ENLLUMENAT PÚBLIC

AMBIT D'ACTUACIÓ


10
5
0
1/500

SÒNIA CANTACORPS I CARMONA
arquitecta

LLUC BERNADES I ALFARO
enginyer tècnic d'obres públiques

ABRIL 2023

FULL 1 DE 1

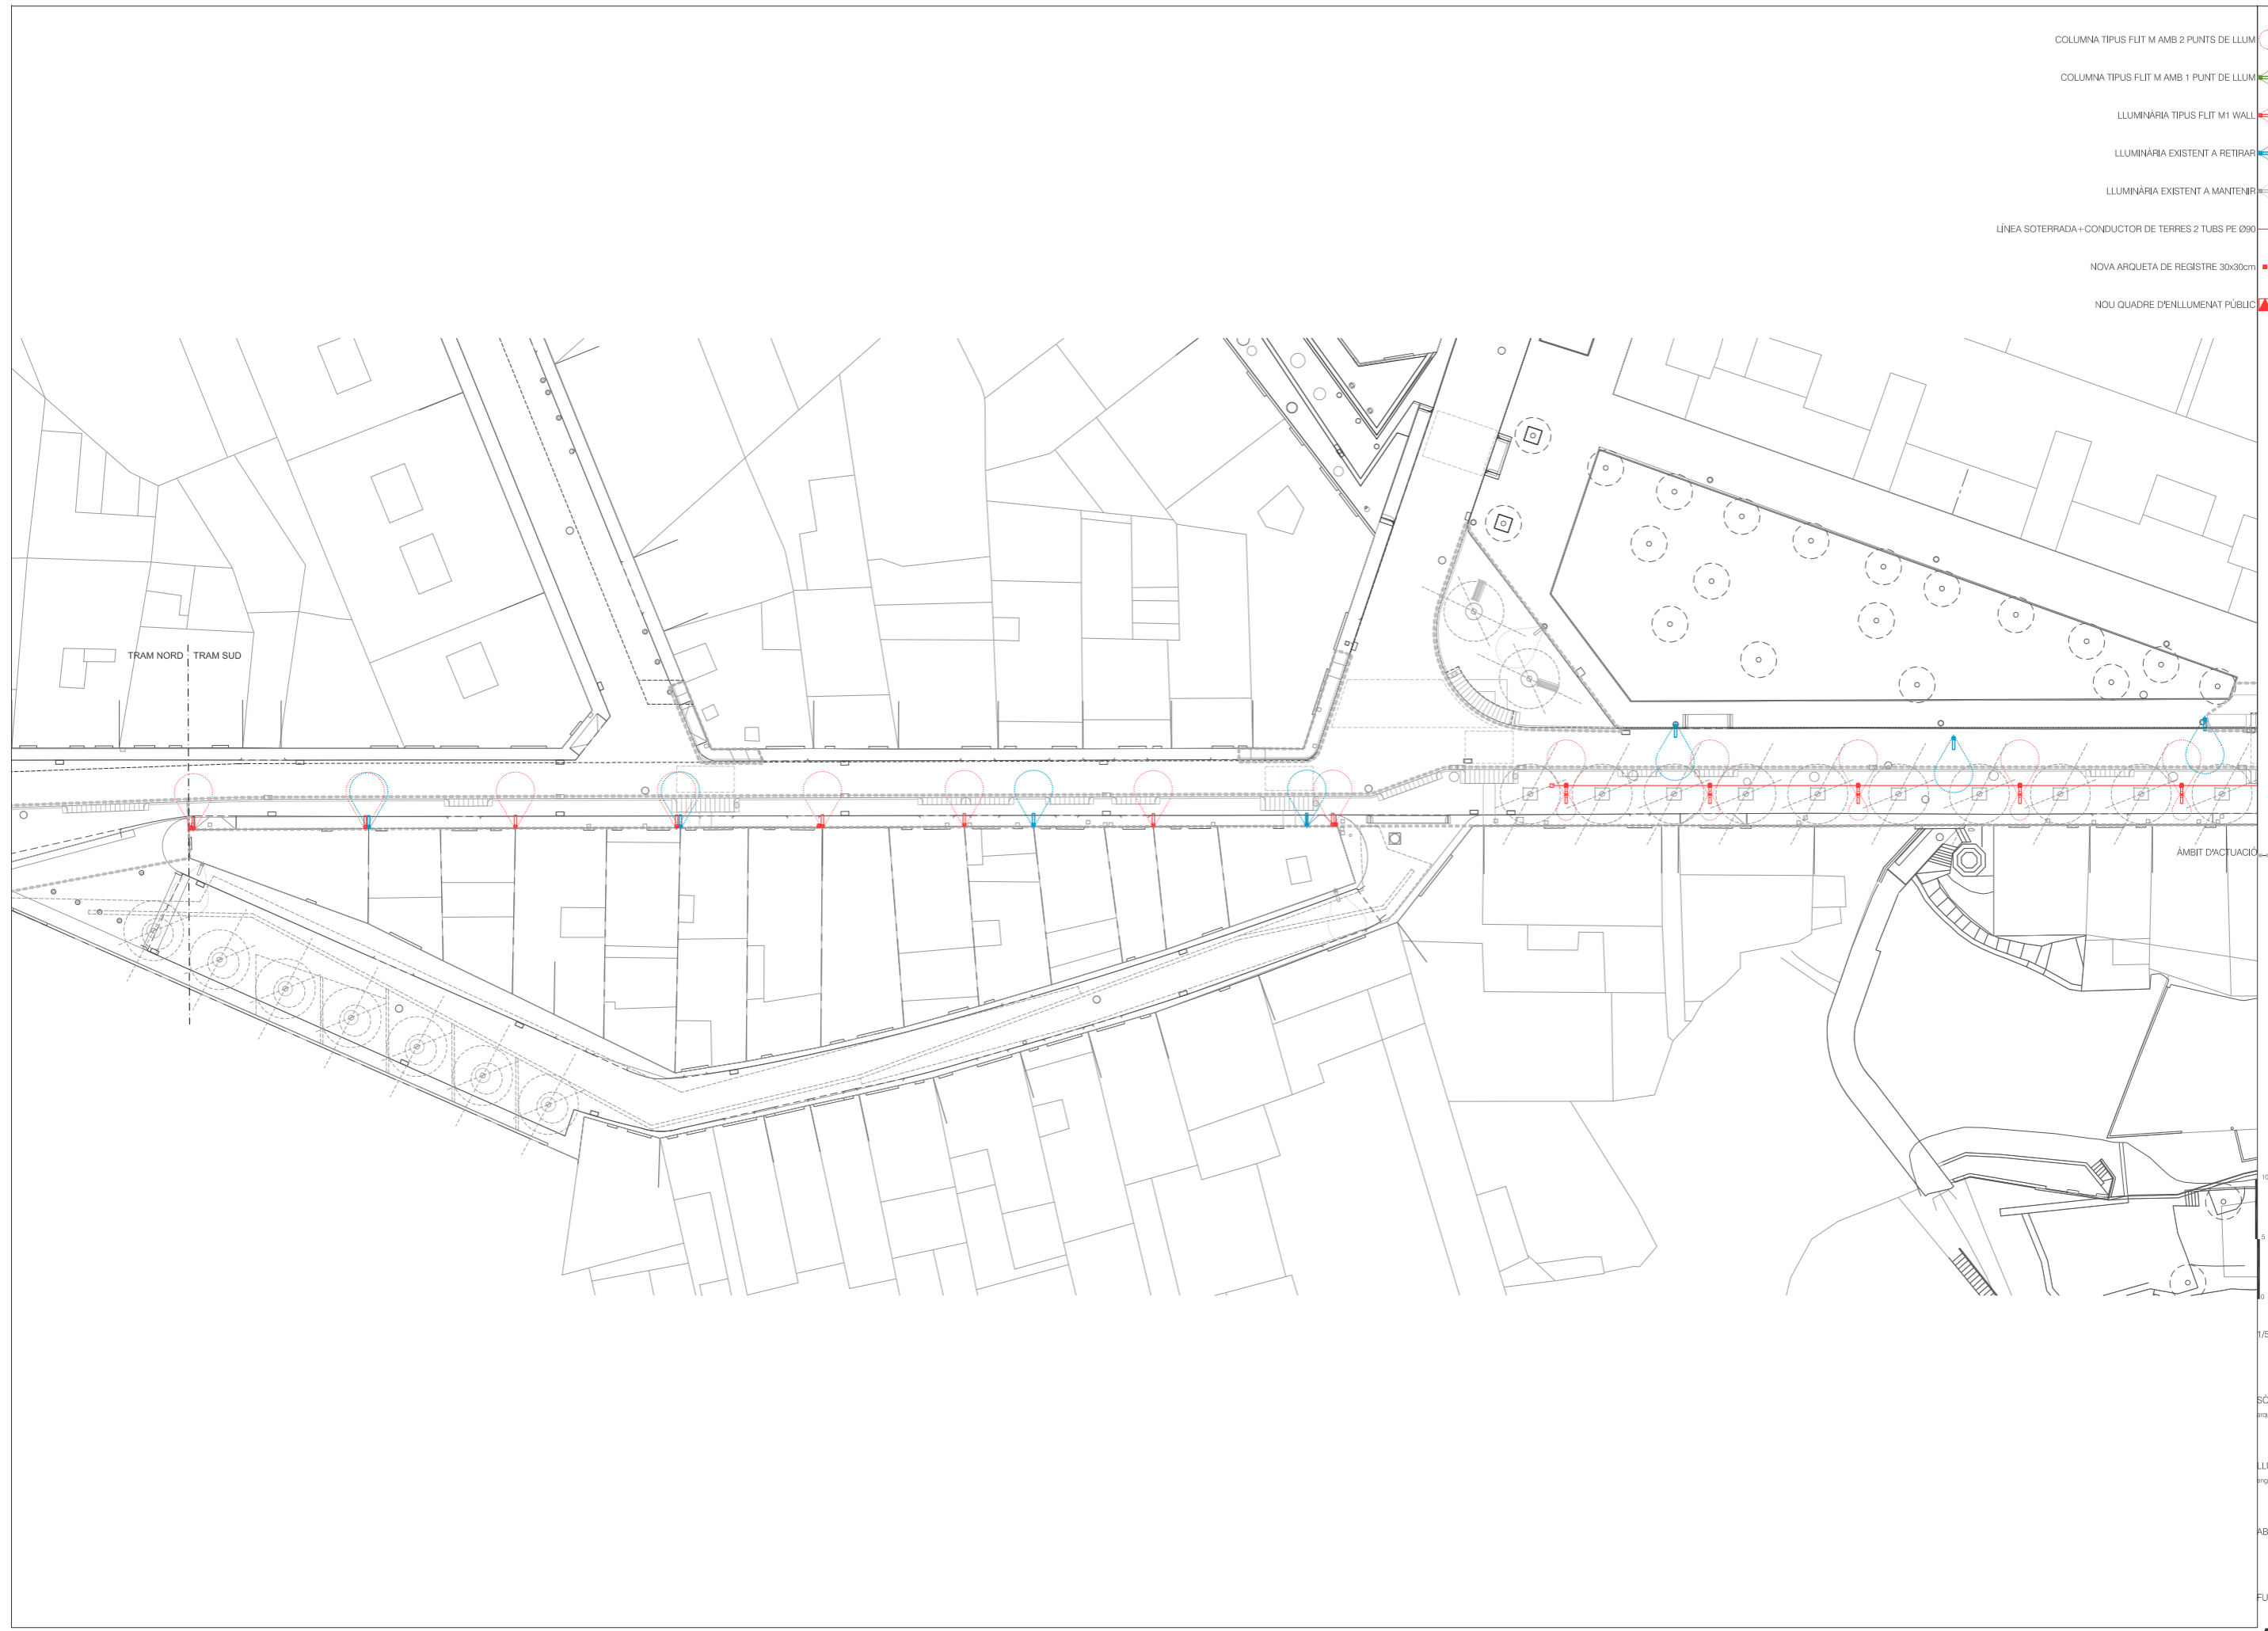

- COLUMNA TIPUS FLIT M AMB 2 PUNTS DE LLUM
- COLUMNA TIPUS FLIT M AMB 1 PUNT DE LLUM
- LLUMINÀRIA TIPUS FLIT M1 WALL
- LLUMINÀRIA EXISTENT A RETIRAR
- LLUMINÀRIA EXISTENT A MANTENIR
- LÍNEA SOTERRADA+CONDUCTOR DE TERRES 2 TUBS PE Ø90
- NOVA ARQUETA DE REGISTRE 30x30cm
- NOU QUADRE D'ENLLUMENAT PÚBLIC

ÀMBIT D'ACTUACIÓ









1/500

SÒNIA CANTACORPS I CARMONA
arquitecta

LLUC BERNADES I ALFARO
enginyer tècnic d'obres públiques

ABRIL 2023

FULL 1 DE 1

- COLUMNA TIPUS FLIT M AMB 2 PUNTS DE LLUM 
- COLUMNA TIPUS FLIT M AMB 1 PUNT DE LLUM 
- LLUMINÀRIA TIPUS FLIT M1 WALL 
- LLUMINÀRIA EXISTENT A RETIRAR 
- LLUMINÀRIA EXISTENT A MANTENIR 
- LÍNIA SOTERRADA+CONDUCTOR DE TERRES 2 TUBS PE Ø90 
- NOVA ARQUETA DE REGISTRE 30x30cm 
- NOU QUADRE D'ENLLUMENAT PÚBLIC 







10
5
0
1/500


SÒNIA CANTACORPES I CARMONA
arquitecta

LLUC BERNADES I ALFARO
enginyer tècnic d'obres públiques

ABRIL 2023

FULL 1 DE 1

NOU POU 
 NOU EMBORNAL 
 ESCOMESES A ALLARGAR 
 CLAVEGUERA A ELIMINAR 
 CLAVEGUERA EXISTENT 

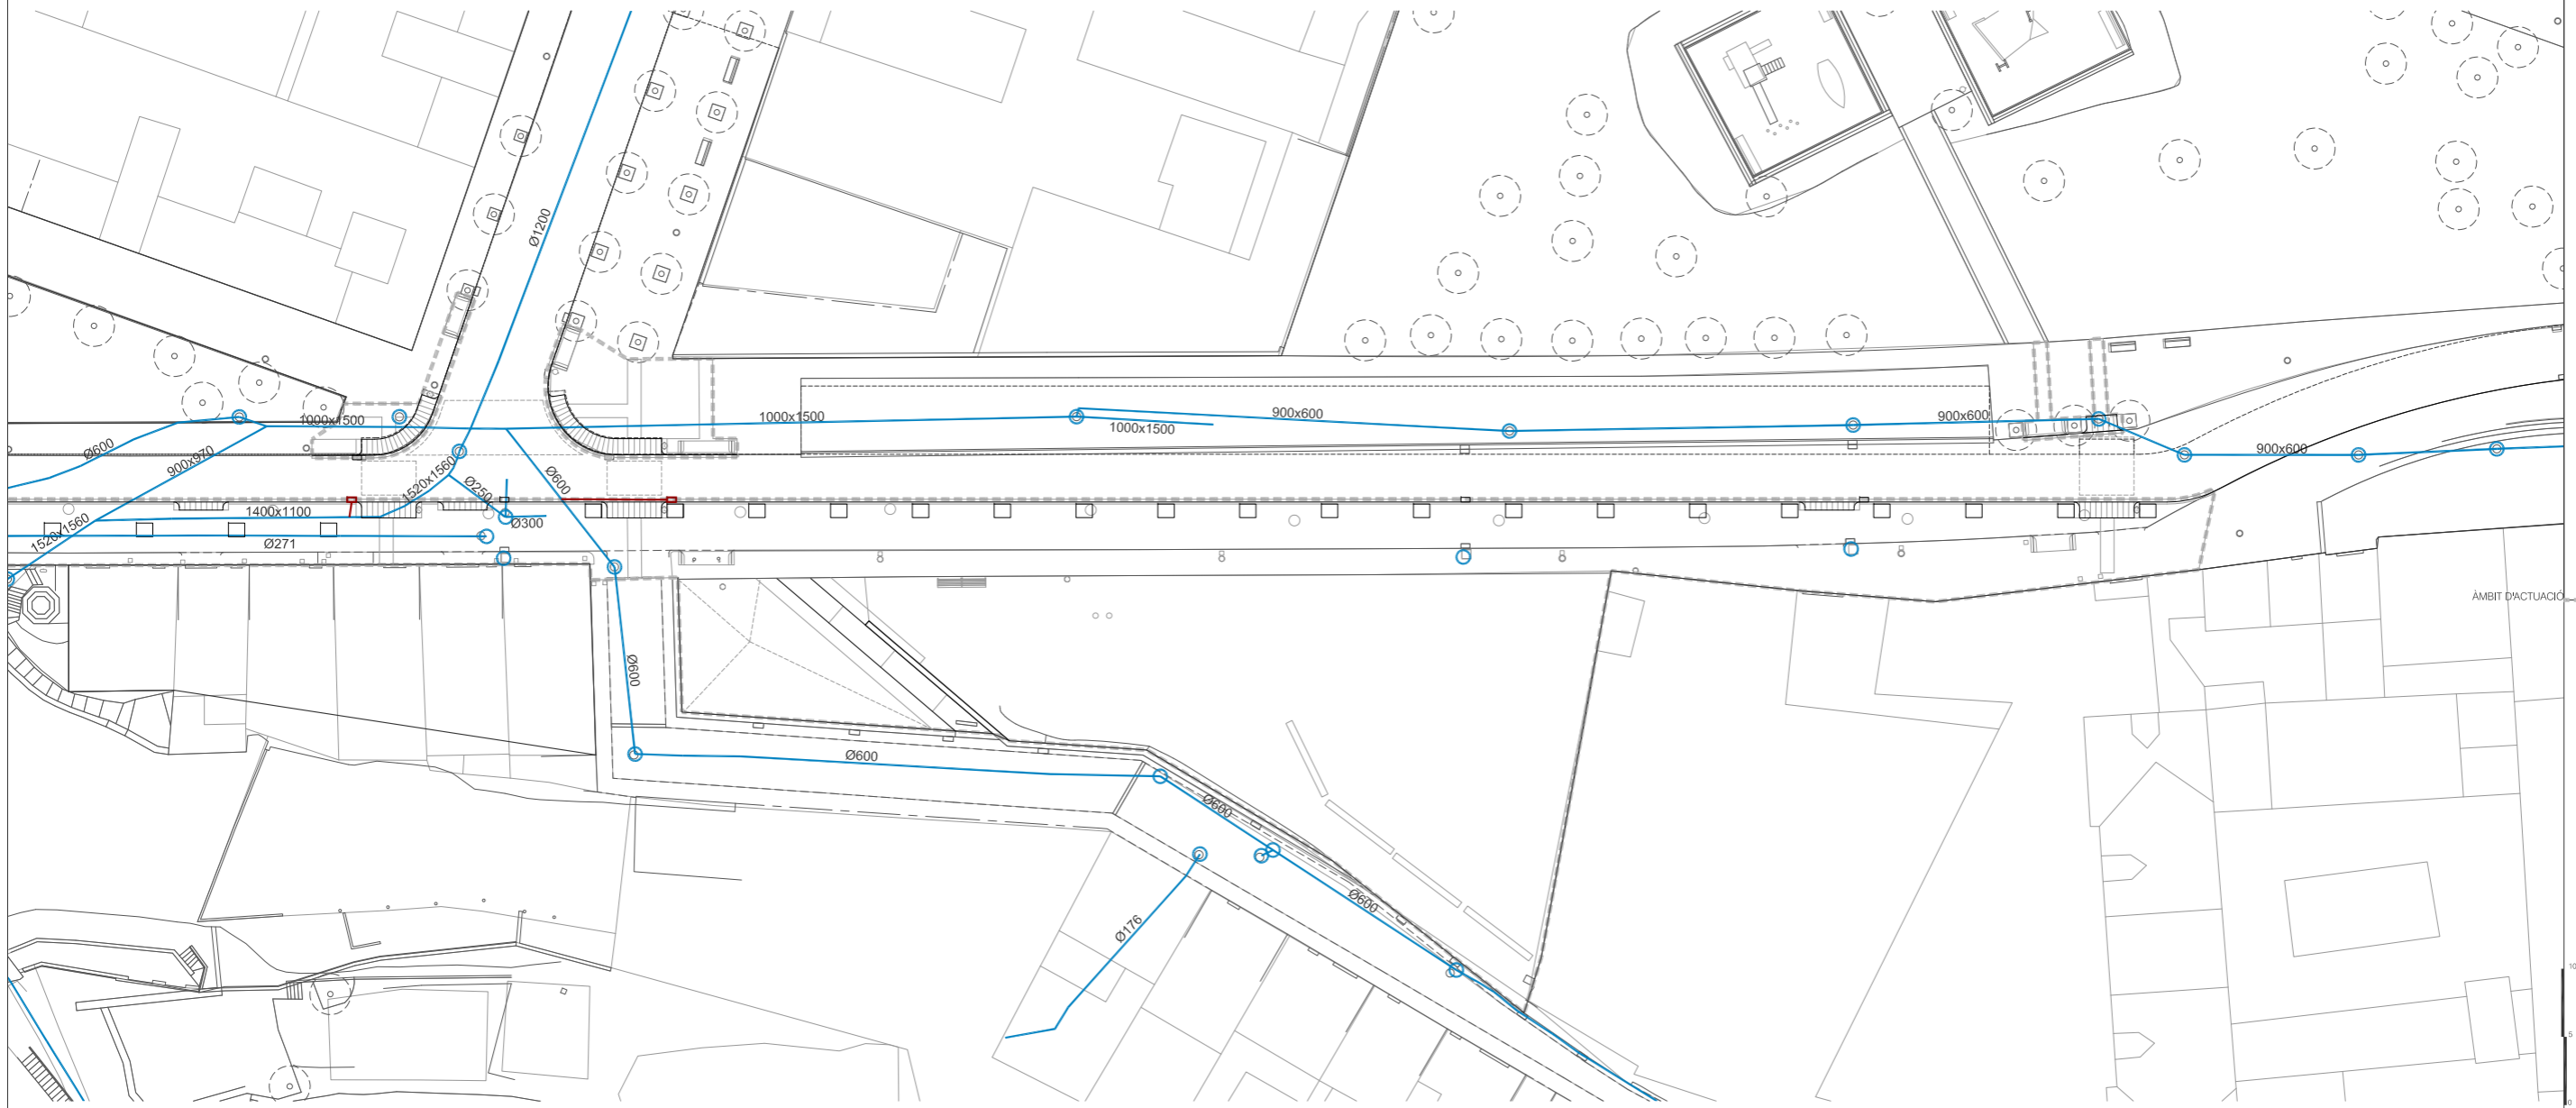

ÀMBIT D'ACTUACIÓ






10
5
0
1/500


SÒNIA CANTACORPS I CARMONA
arquitecta

LLUC BERNADES I ALFARO
enginyer tècnic d'obres públiques

ABRIL 2023

FULL 1 DE 1

NOU POU 
 NOU EMBORNAL 
 ESCOMESES A ALLARGAR 
 CLAVEGUERA A ELIMINAR 
 CLAVEGUERA EXISTENT 

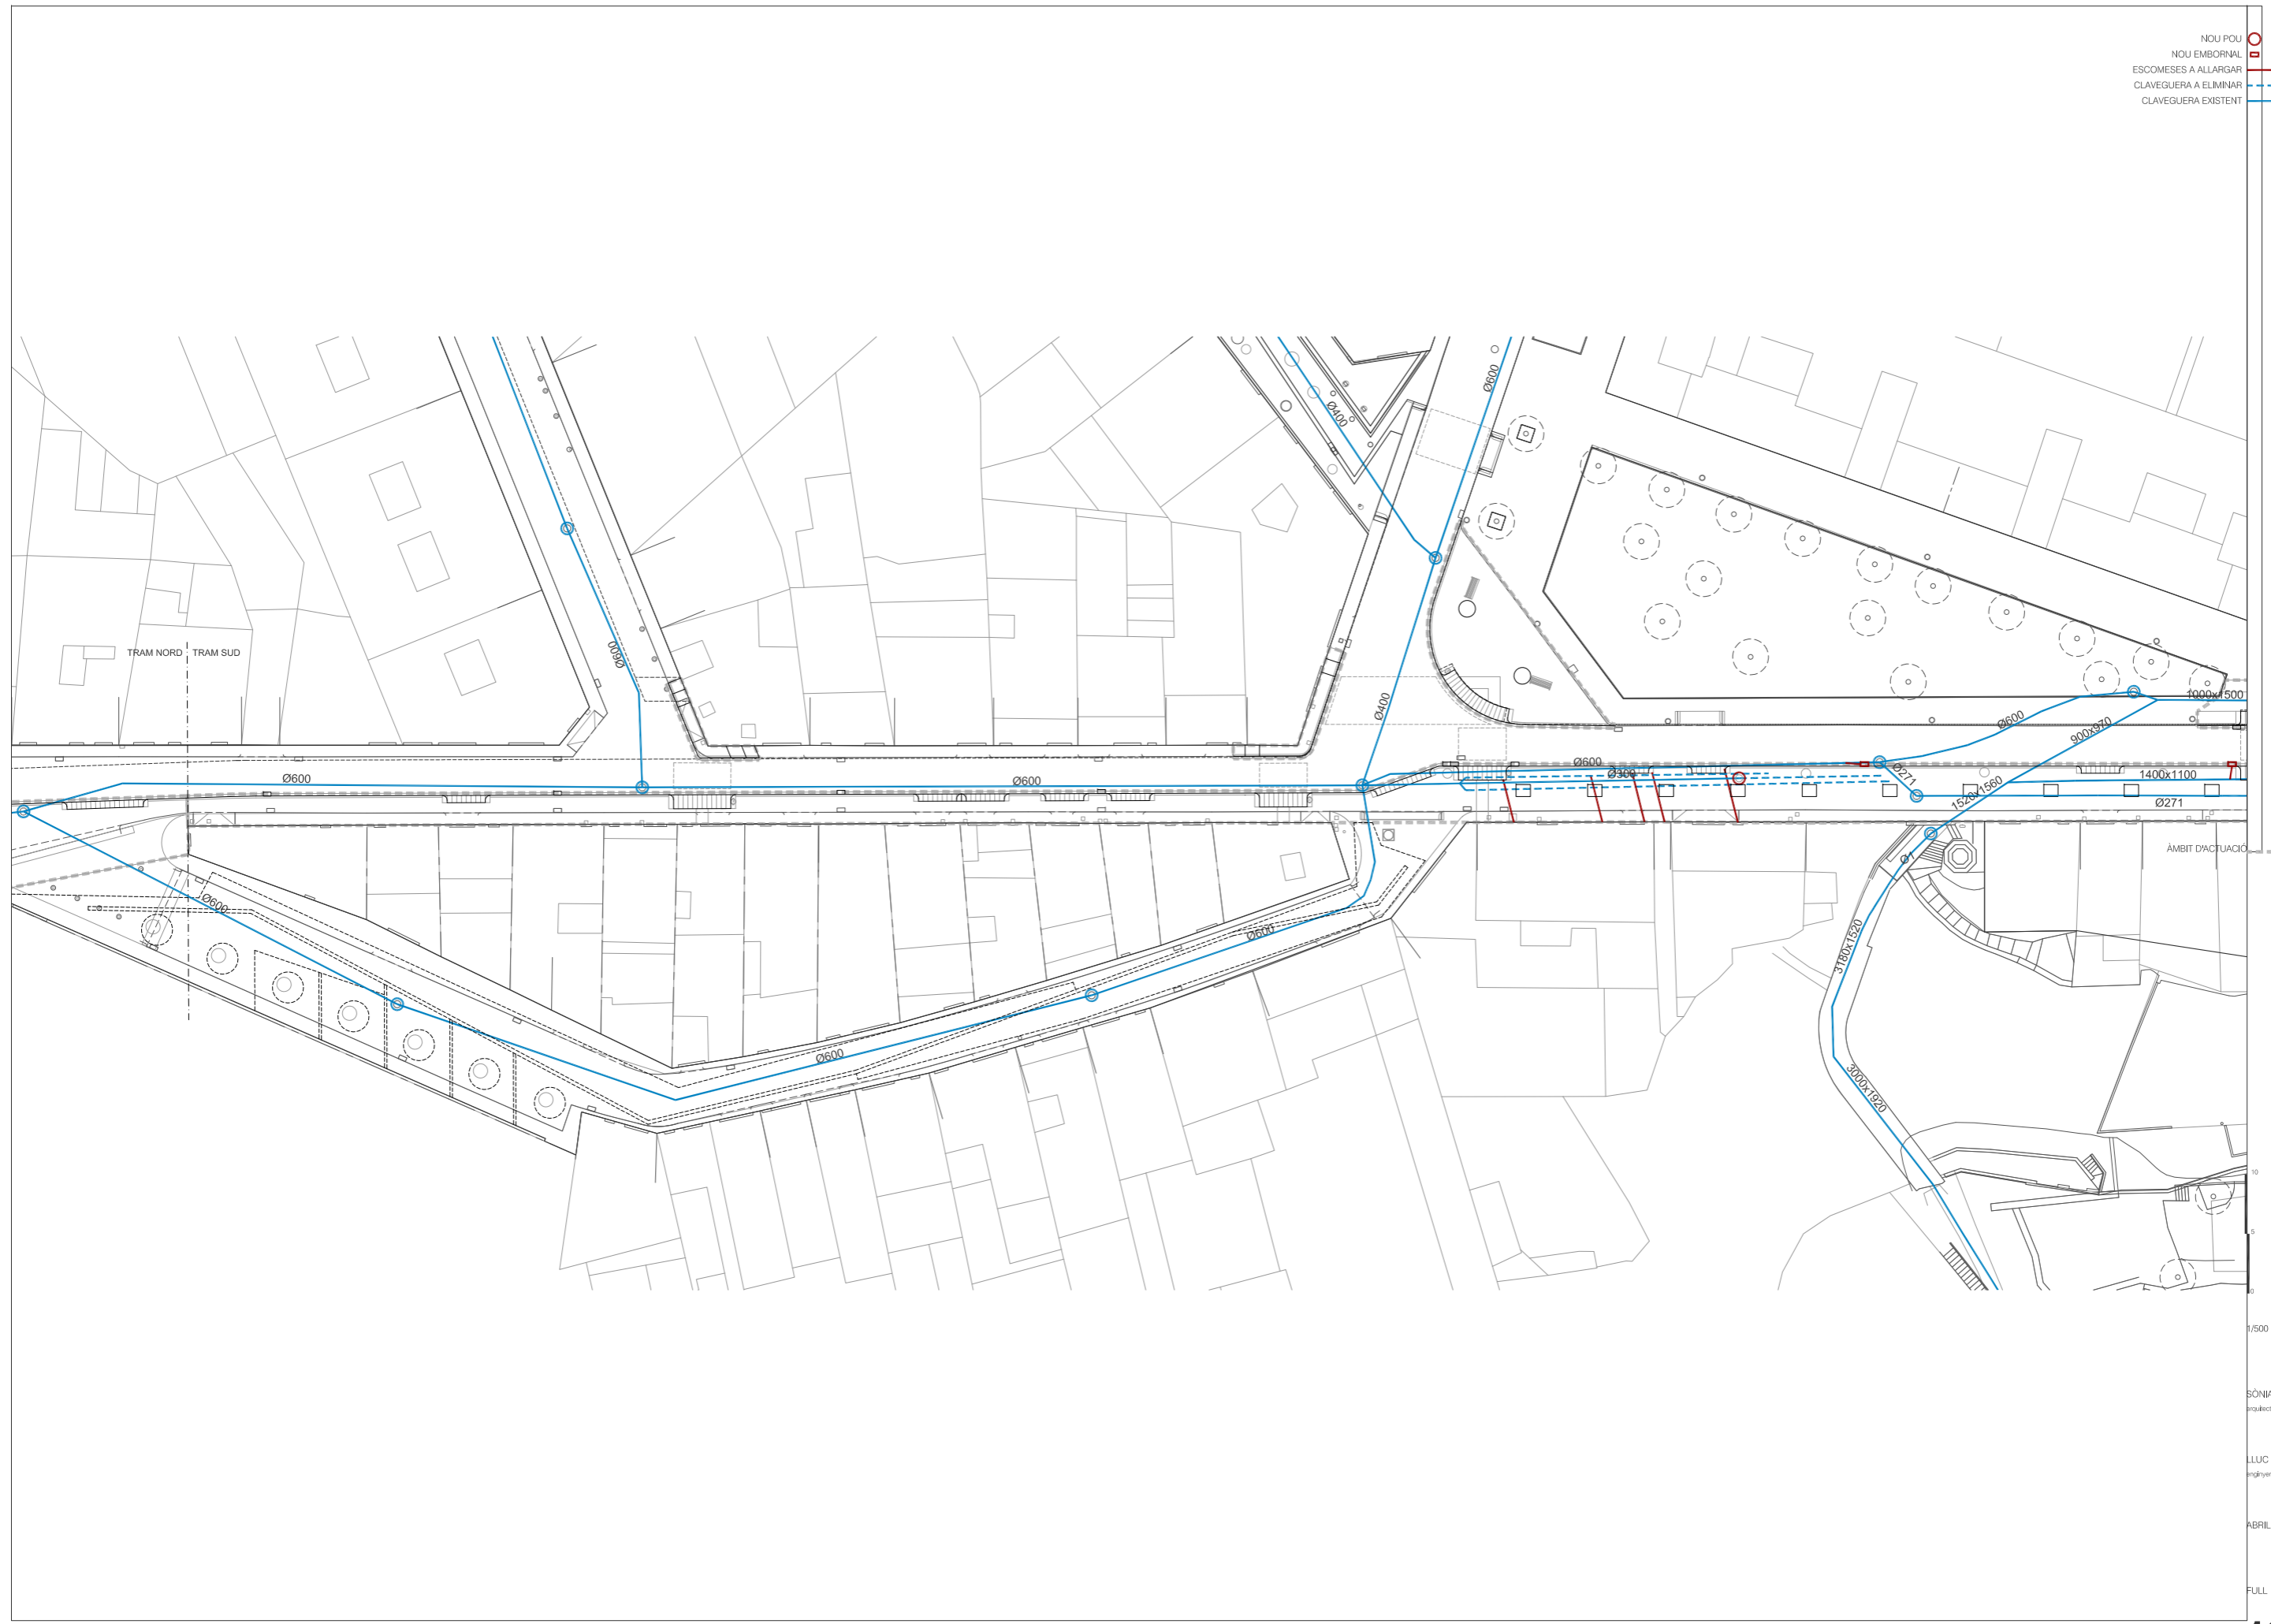

1/500

SÒNIA CANTACORPS I CARMONA
 arquitecta

LLUC BERNADES I ALFARO
 enginyer tècnic d'obres públiques

ABRIL 2023

FULL 1 DE 1



ÀMBIT D'ACTUACIÓ


10
5
0
1/500

SÒNIA CANTACORPS I CARMONA
arquitecta

LLUC BERNADES I ALFARO
enginyer tècnic d'obres públiques

ABRIL 2023

FULL 1 DE 1

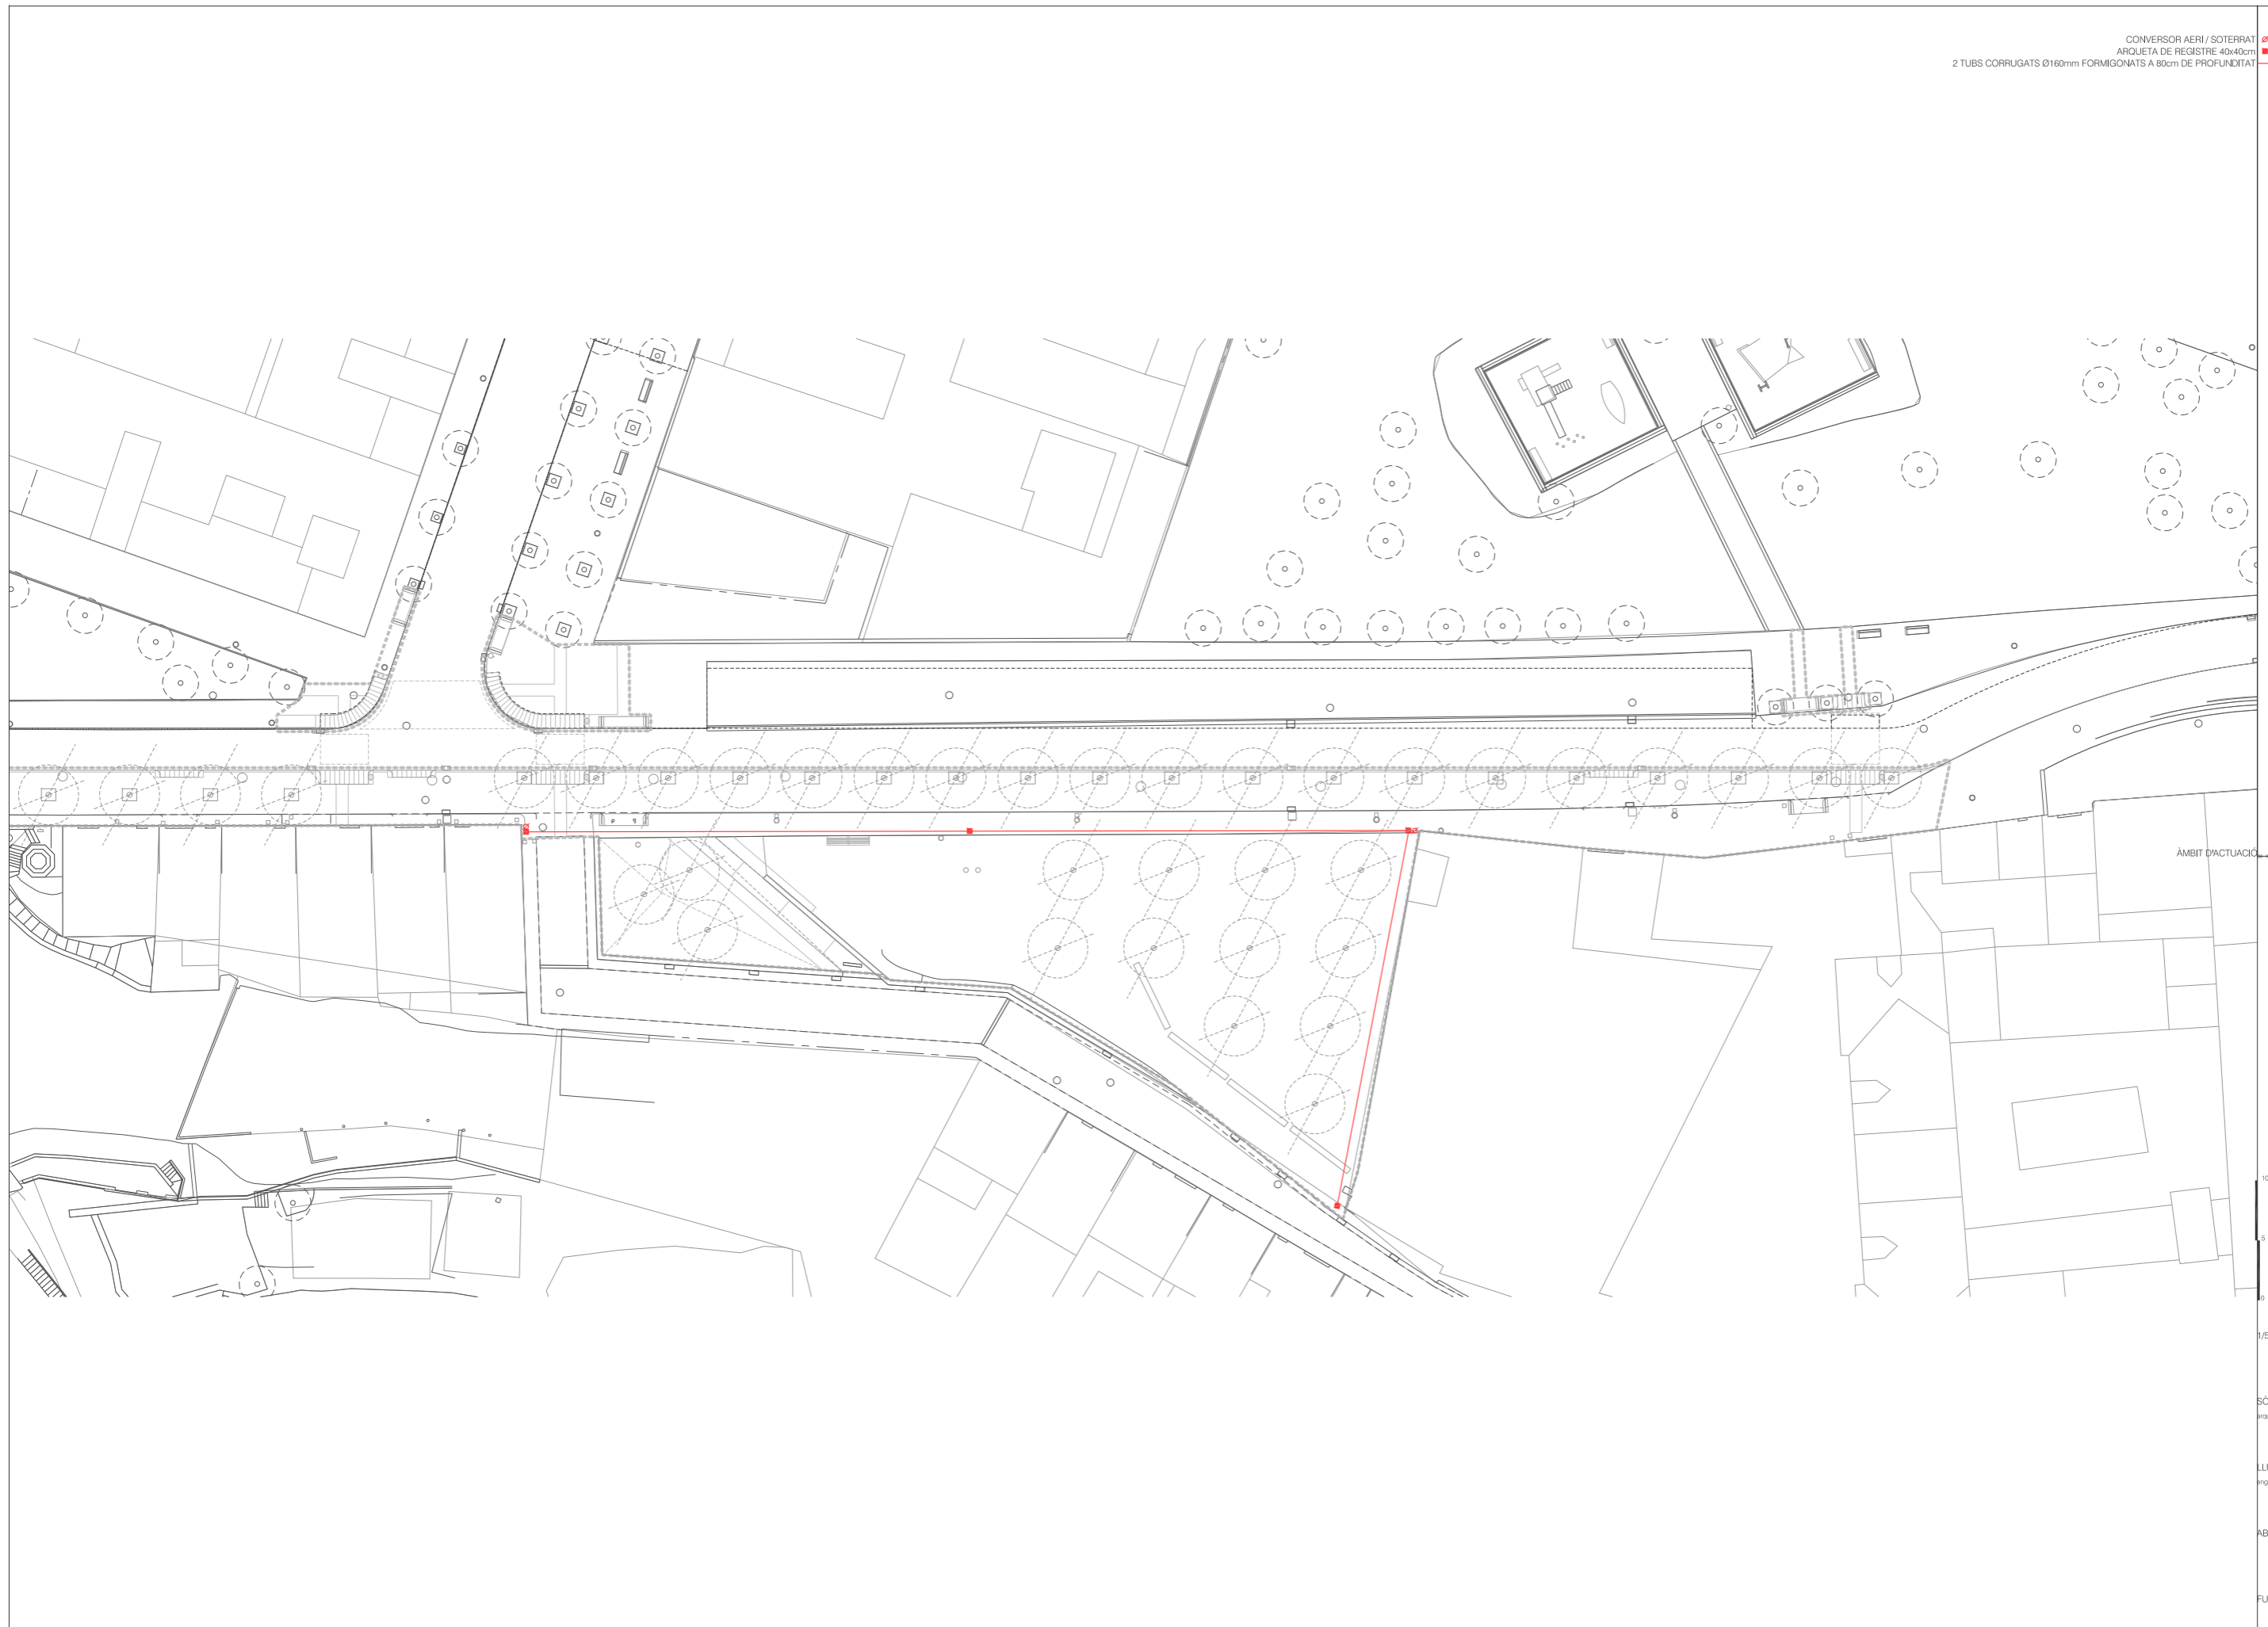

ÀMBIT D'ACTUACIÓ


10
5
0
1/500

SÒNIA CANTACORPS I CARMONA
arquitecta

LLUC BERNADES I ALFARO
enginyer tècnic d'obres públiques


ABRIL 2023

FULL 1 DE 1

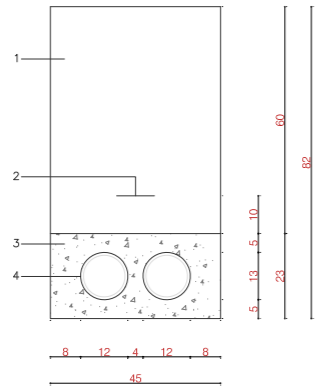


1. EXCAVACIÓ I REBLIMENT DE TERRES
2. CINTA DE SENYALITZACIÓ
3. FORMIGÓ HM-20/P/20 IIa
4. TUB DE POLIETILÈ DOBLE PARET Ø EXT. 125mm

D01
 RASA TIPUS XARXA DE TELECOMUNICACIONS
 SECCIÓ CANALITZACIÓ PER VORERA DE 2c DE 125mm

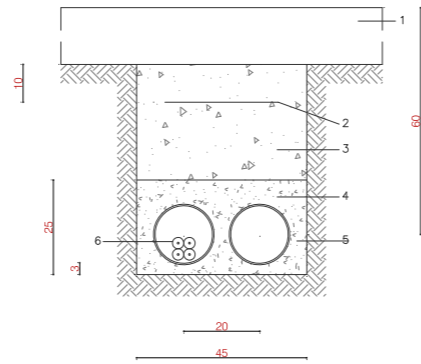


1. PAVIMENT VORERA
2. CINTA DE PE
3. TOT-LI ARTIFICIAL COMPACTAT 95% P.N.
4. FORMIGÓ HM-20/P/20 IIa
5. TUB DE PE Ø160mm
6. CABLE SUBTERRANI

D03
 RASA TIPUS XARXA ELÈCTRICA LÍNIES B.T. EN VORERA

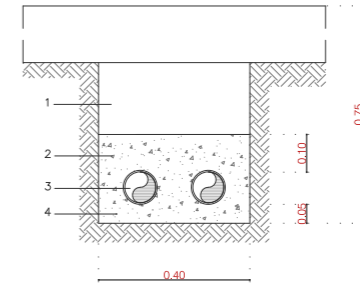


1. TOT-LI ARTIFICIAL COMPACTAT AL 95% DEL PM
2. SORRA
3. TUBS PE Ø90 GRAU PROTECCIÓ 7
4. CABLE NU DE COURE DE 35mm²

D05
 RASA TIPUS XARXA ENLLUMENAT
 PAS DE CABLES SENSE CIRCULACIÓ

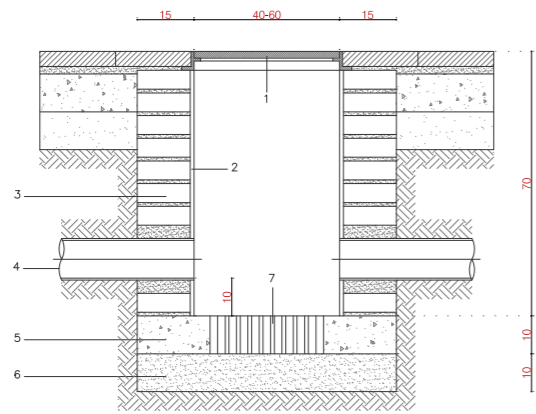


1. CONJUNT MARC I TAPA DE FOSA TIPUS FS-400 (C-250)
2. ARRIBOSSAT I LLECAT AMB MORTER M-7,5
3. PARET DE 15cm TOTIJO MASSIS DE 5cm
4. 2 TUBS DE P.V.C. RIGIDS (2.5AT) Ø150 GRAU DE PROTECCIÓ 7
5. FORMIGÓ HM-20/P/20 IIa
6. SORRA
7. GERO

D02
 PERICÓ REGISTRE DE XARXA DE TELECOMUNICACIONS

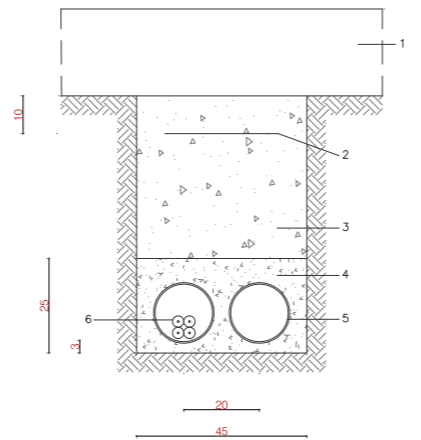

1. FERM
2. CINTA DE PE
3. TOT-LI ARTIFICIAL COMPACTAT 95% P.N.
4. FORMIGÓ HM-20/P/20 IIa
5. TUB DE PE Ø160mm
6. CABLE SUBTERRANI


D04
 RASA TIPUS XARXA ELÈCTRICA LÍNIES B.T.
 CREUAMENT DE CALÇADA

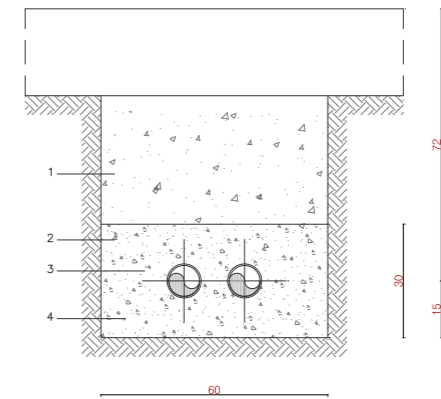

1. TOT-LI ARTIFICIAL COMPACTAT AL 95% DEL PM
2. FORMIGÓ HM-20/P/20 IIa
3. TUBS PE RIGIDS (2.5AT) Ø90 GRAU PROTECCIÓ 7
4. CABLE NU DE COURE DE 35mm²

D06
 RASA TIPUS XARXA ENLLUMENAT
 PAS DE CABLES AMB CIRCULACIÓ

SENYALITZACIÓ PROPOSTA
SENYALITZACIÓ A ELIMINAR
SENYALITZACIÓ EXISTENT

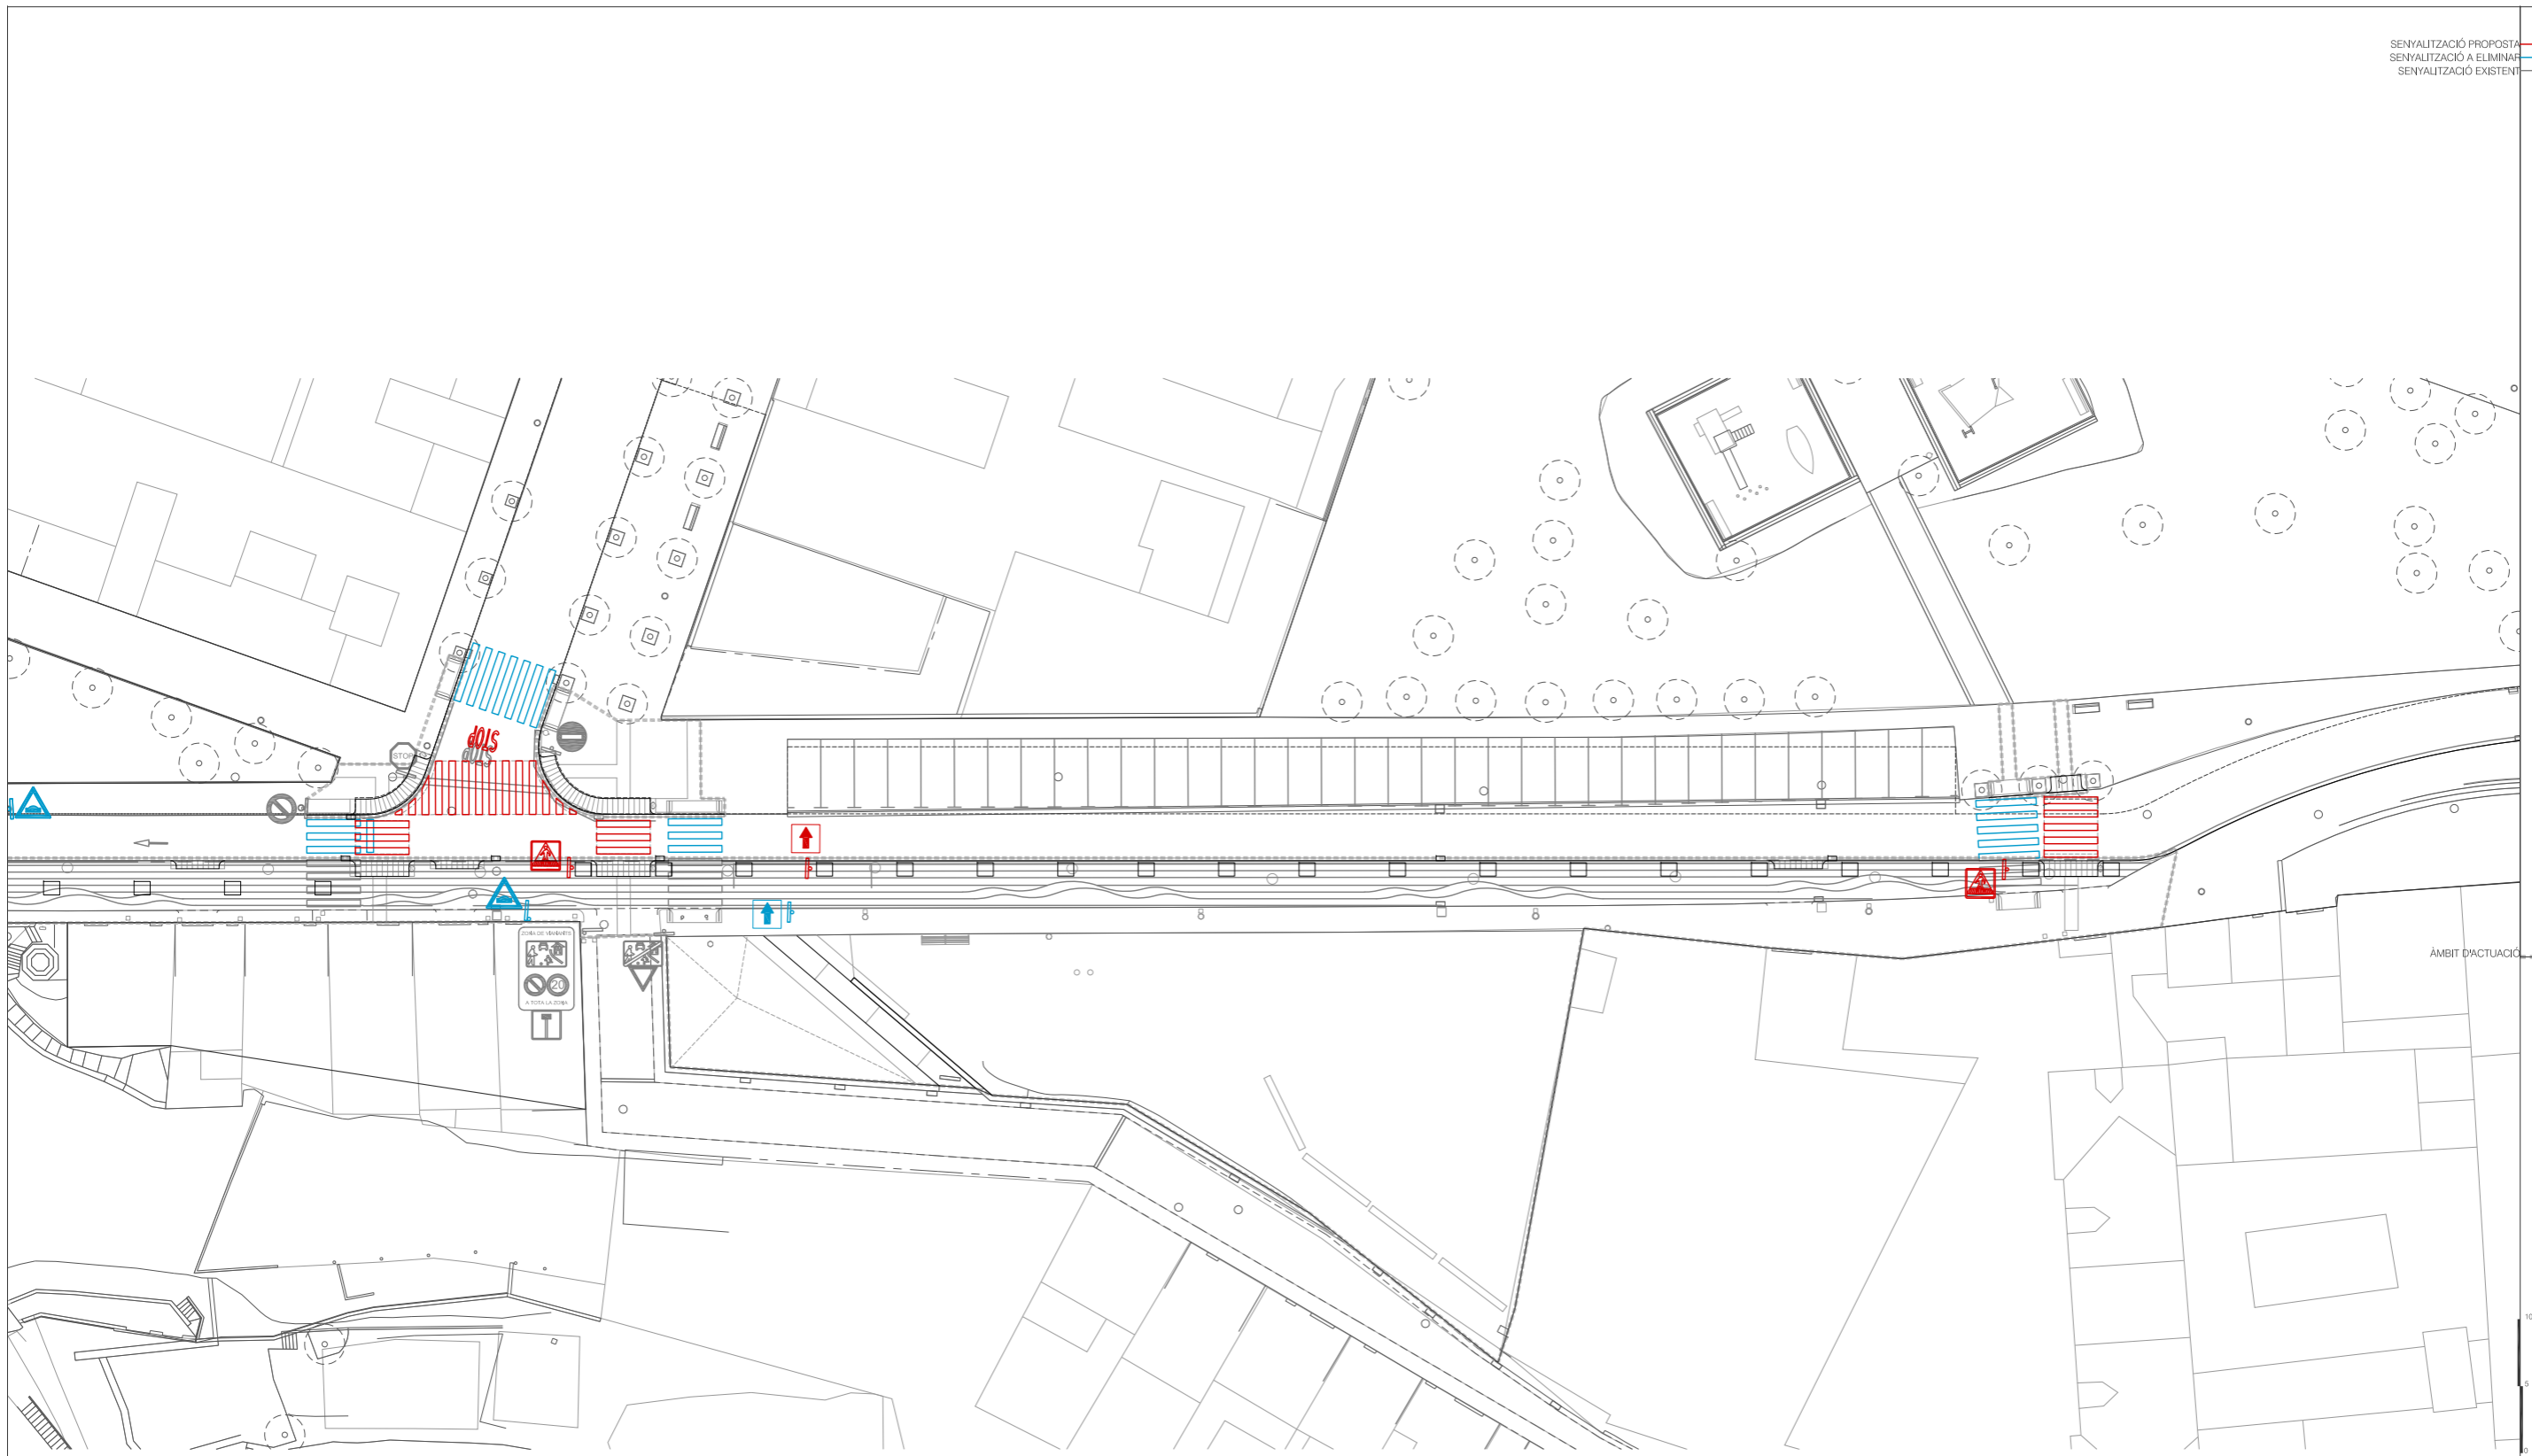

ÀMBIT D'ACTUACIÓ

10
5
0
1/500


SÒNIA CANTACORPS I CARMONA
arquitecta

LLUC BERNADES I ALFARO
enginyer tècnic d'obres públiques

ABRIL 2023

FULL 1 DE 1

SENYALITZACIÓ PROPOSTA
SENYALITZACIÓ A ELIMINAR
SENYALITZACIÓ EXISTENT

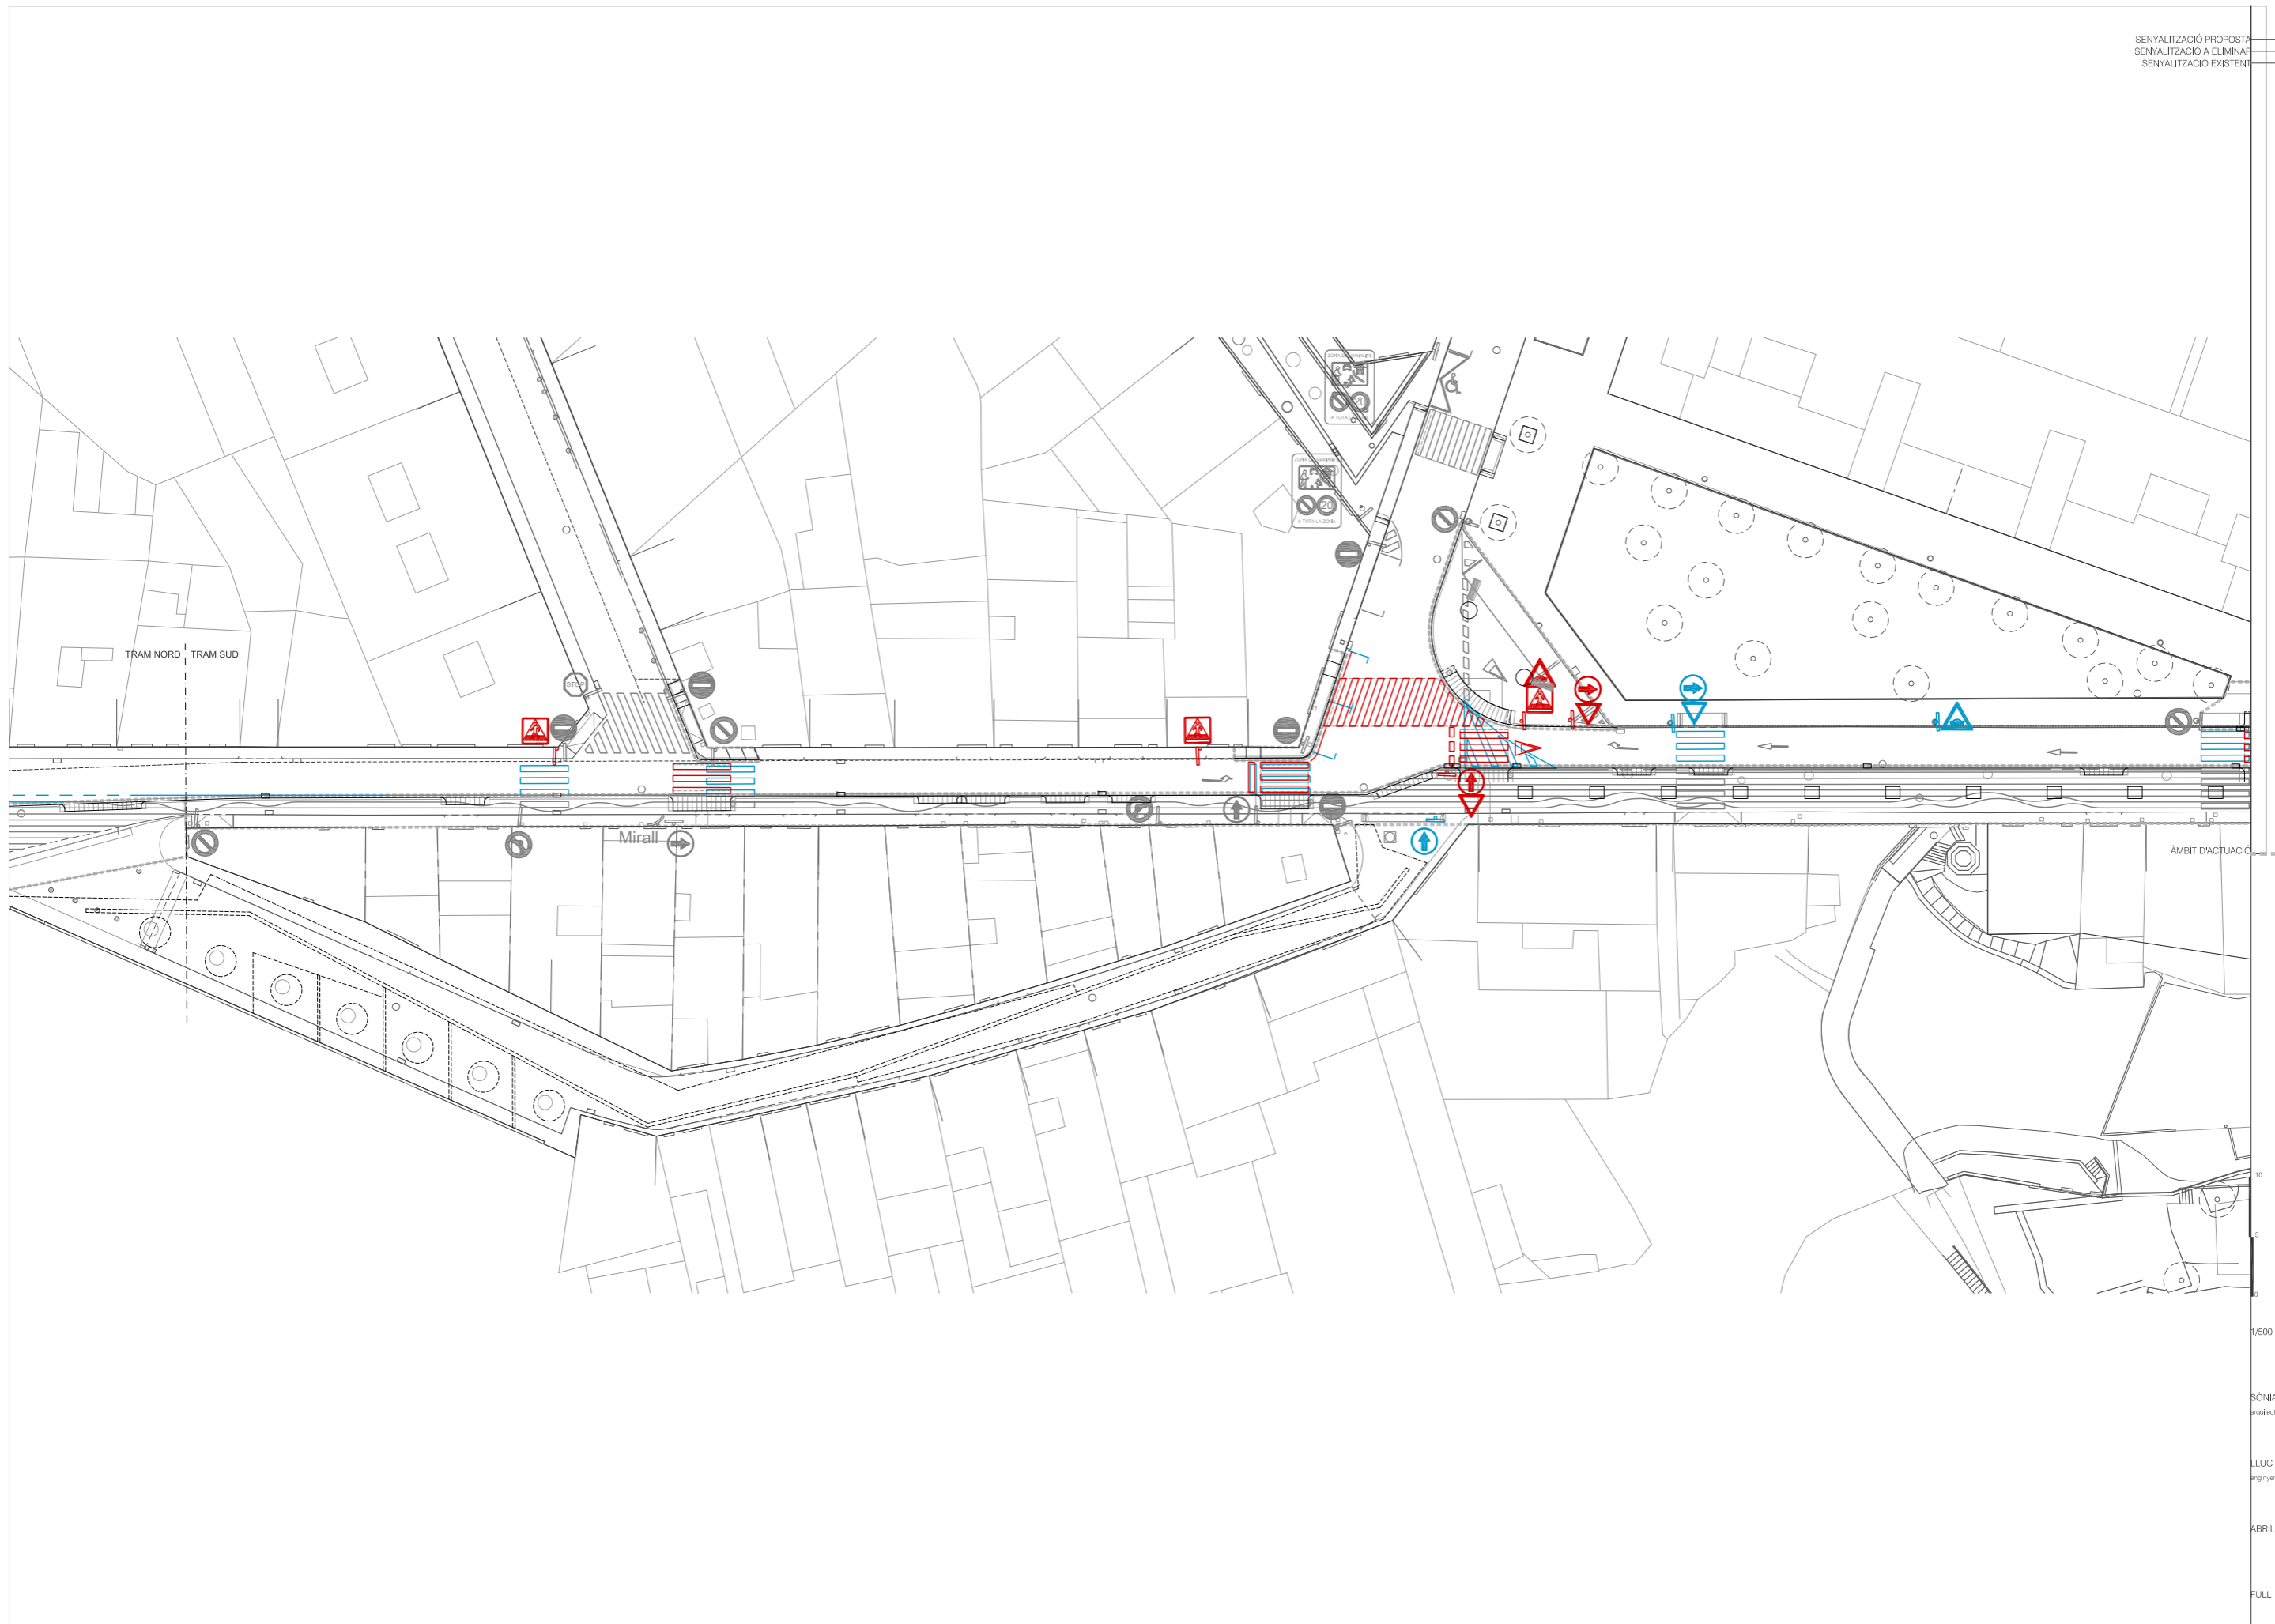


10
5
0
1/500

SÒNIA CANTACORPS I CARMONA
arquitecta

LLUC BERNADES I ALFARO
enginyer tècnic d'obres públiques

ABRIL 2023

FULL 1 DE 1

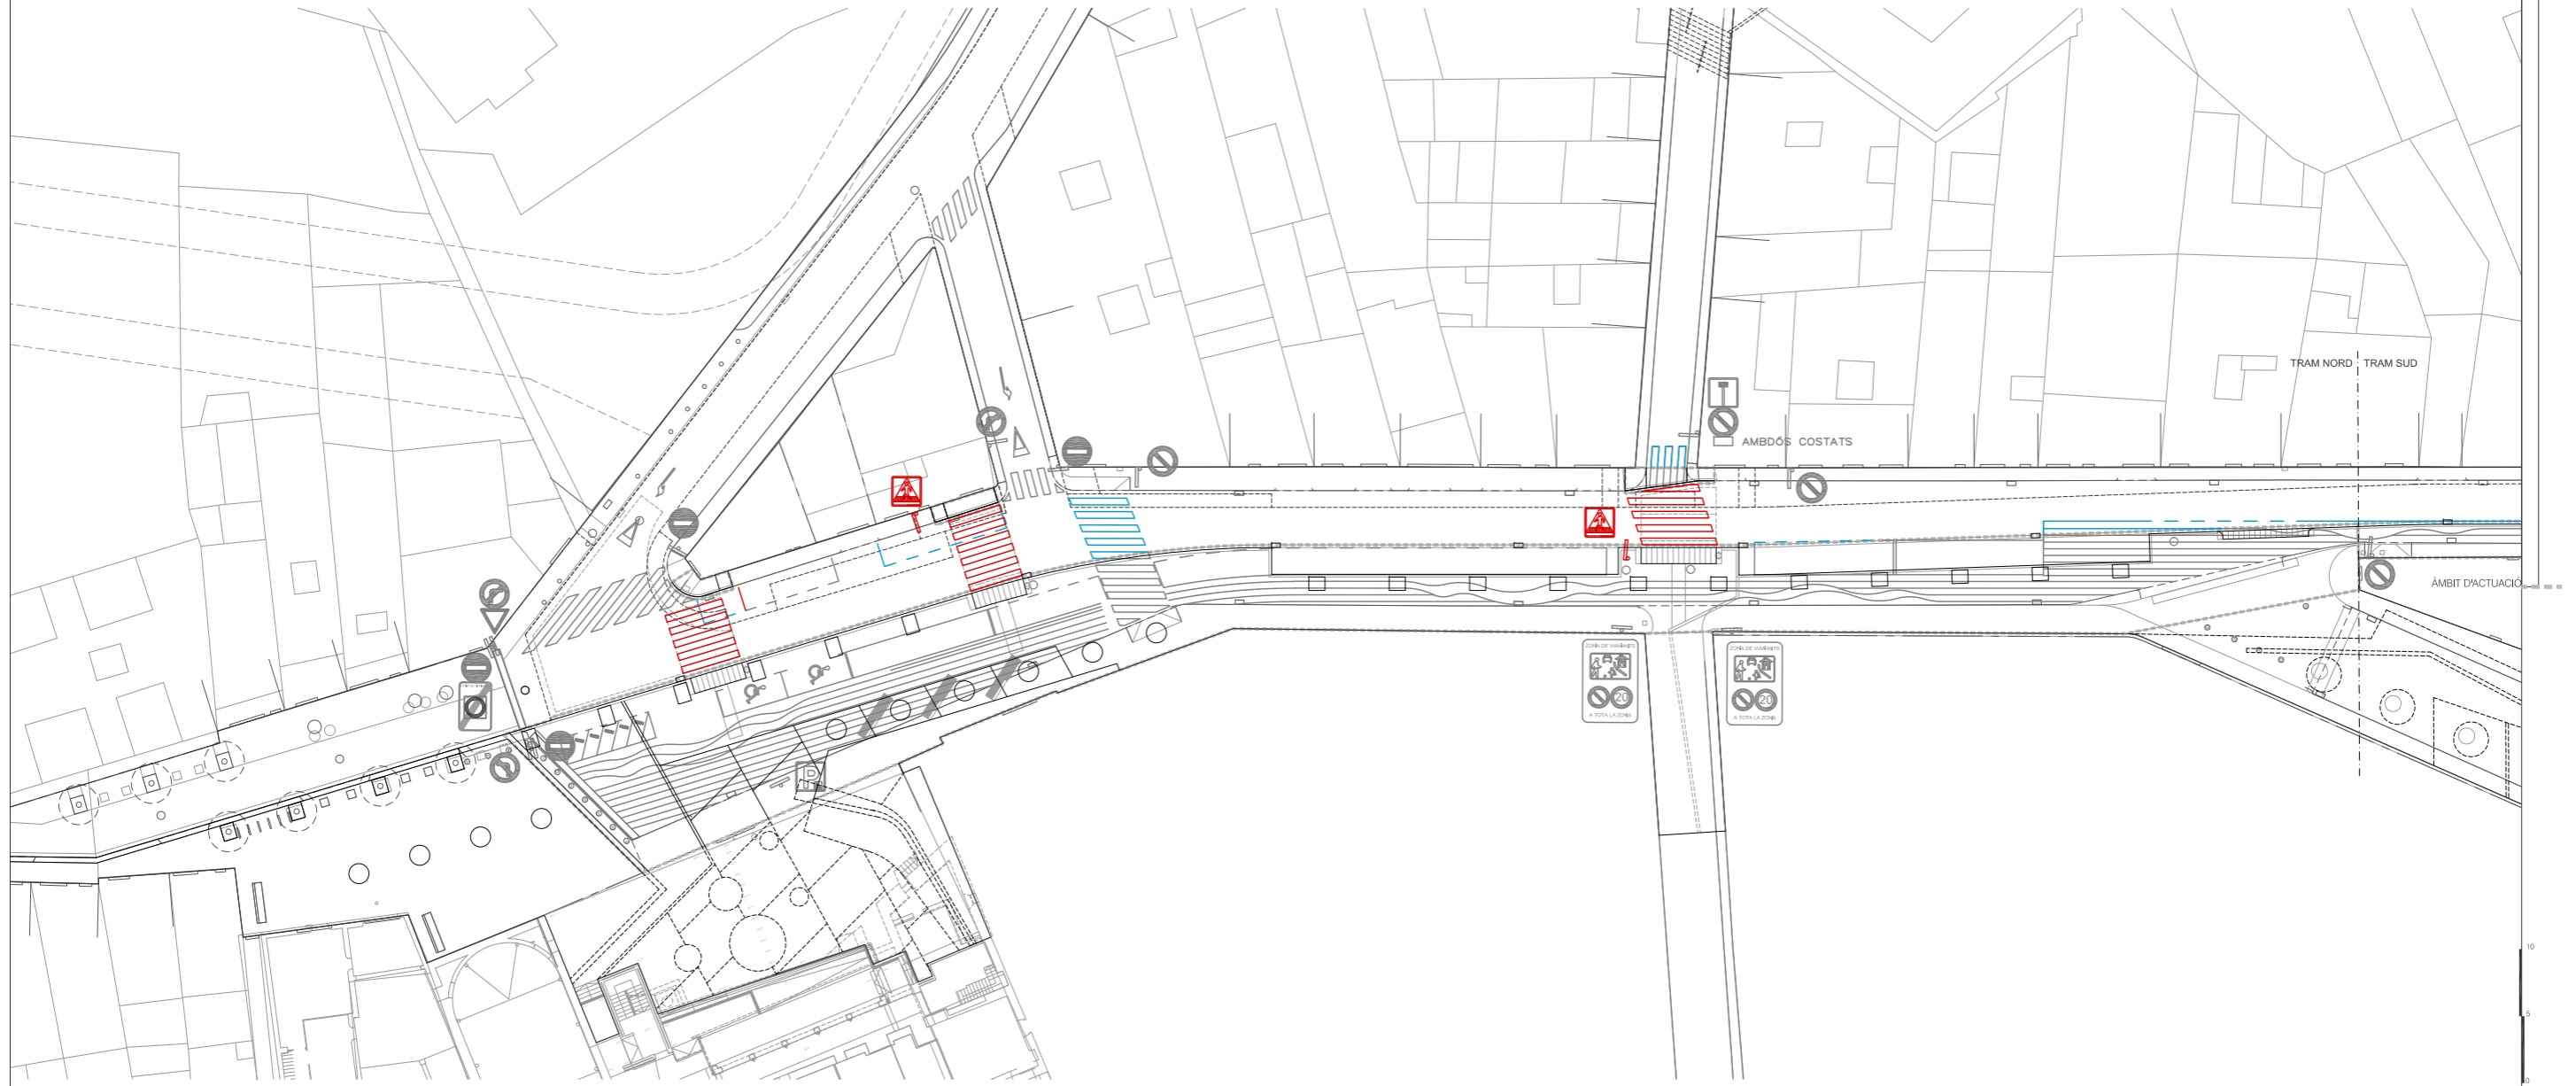

10
5
0
1/500

SÒNIA CANTACORPS I CARMONA
arquitecta
LLUC BERNADES I ALFARO
enginyer tècnic d'obres públiques
ABRIL 2023
FULL 1 DE 1

AMPLIACIÓ VORERA NOU DE SANTA CLARA

OBU 2306

AJUNTAMENT DE MANRESA
ABRIL DEL 2023