


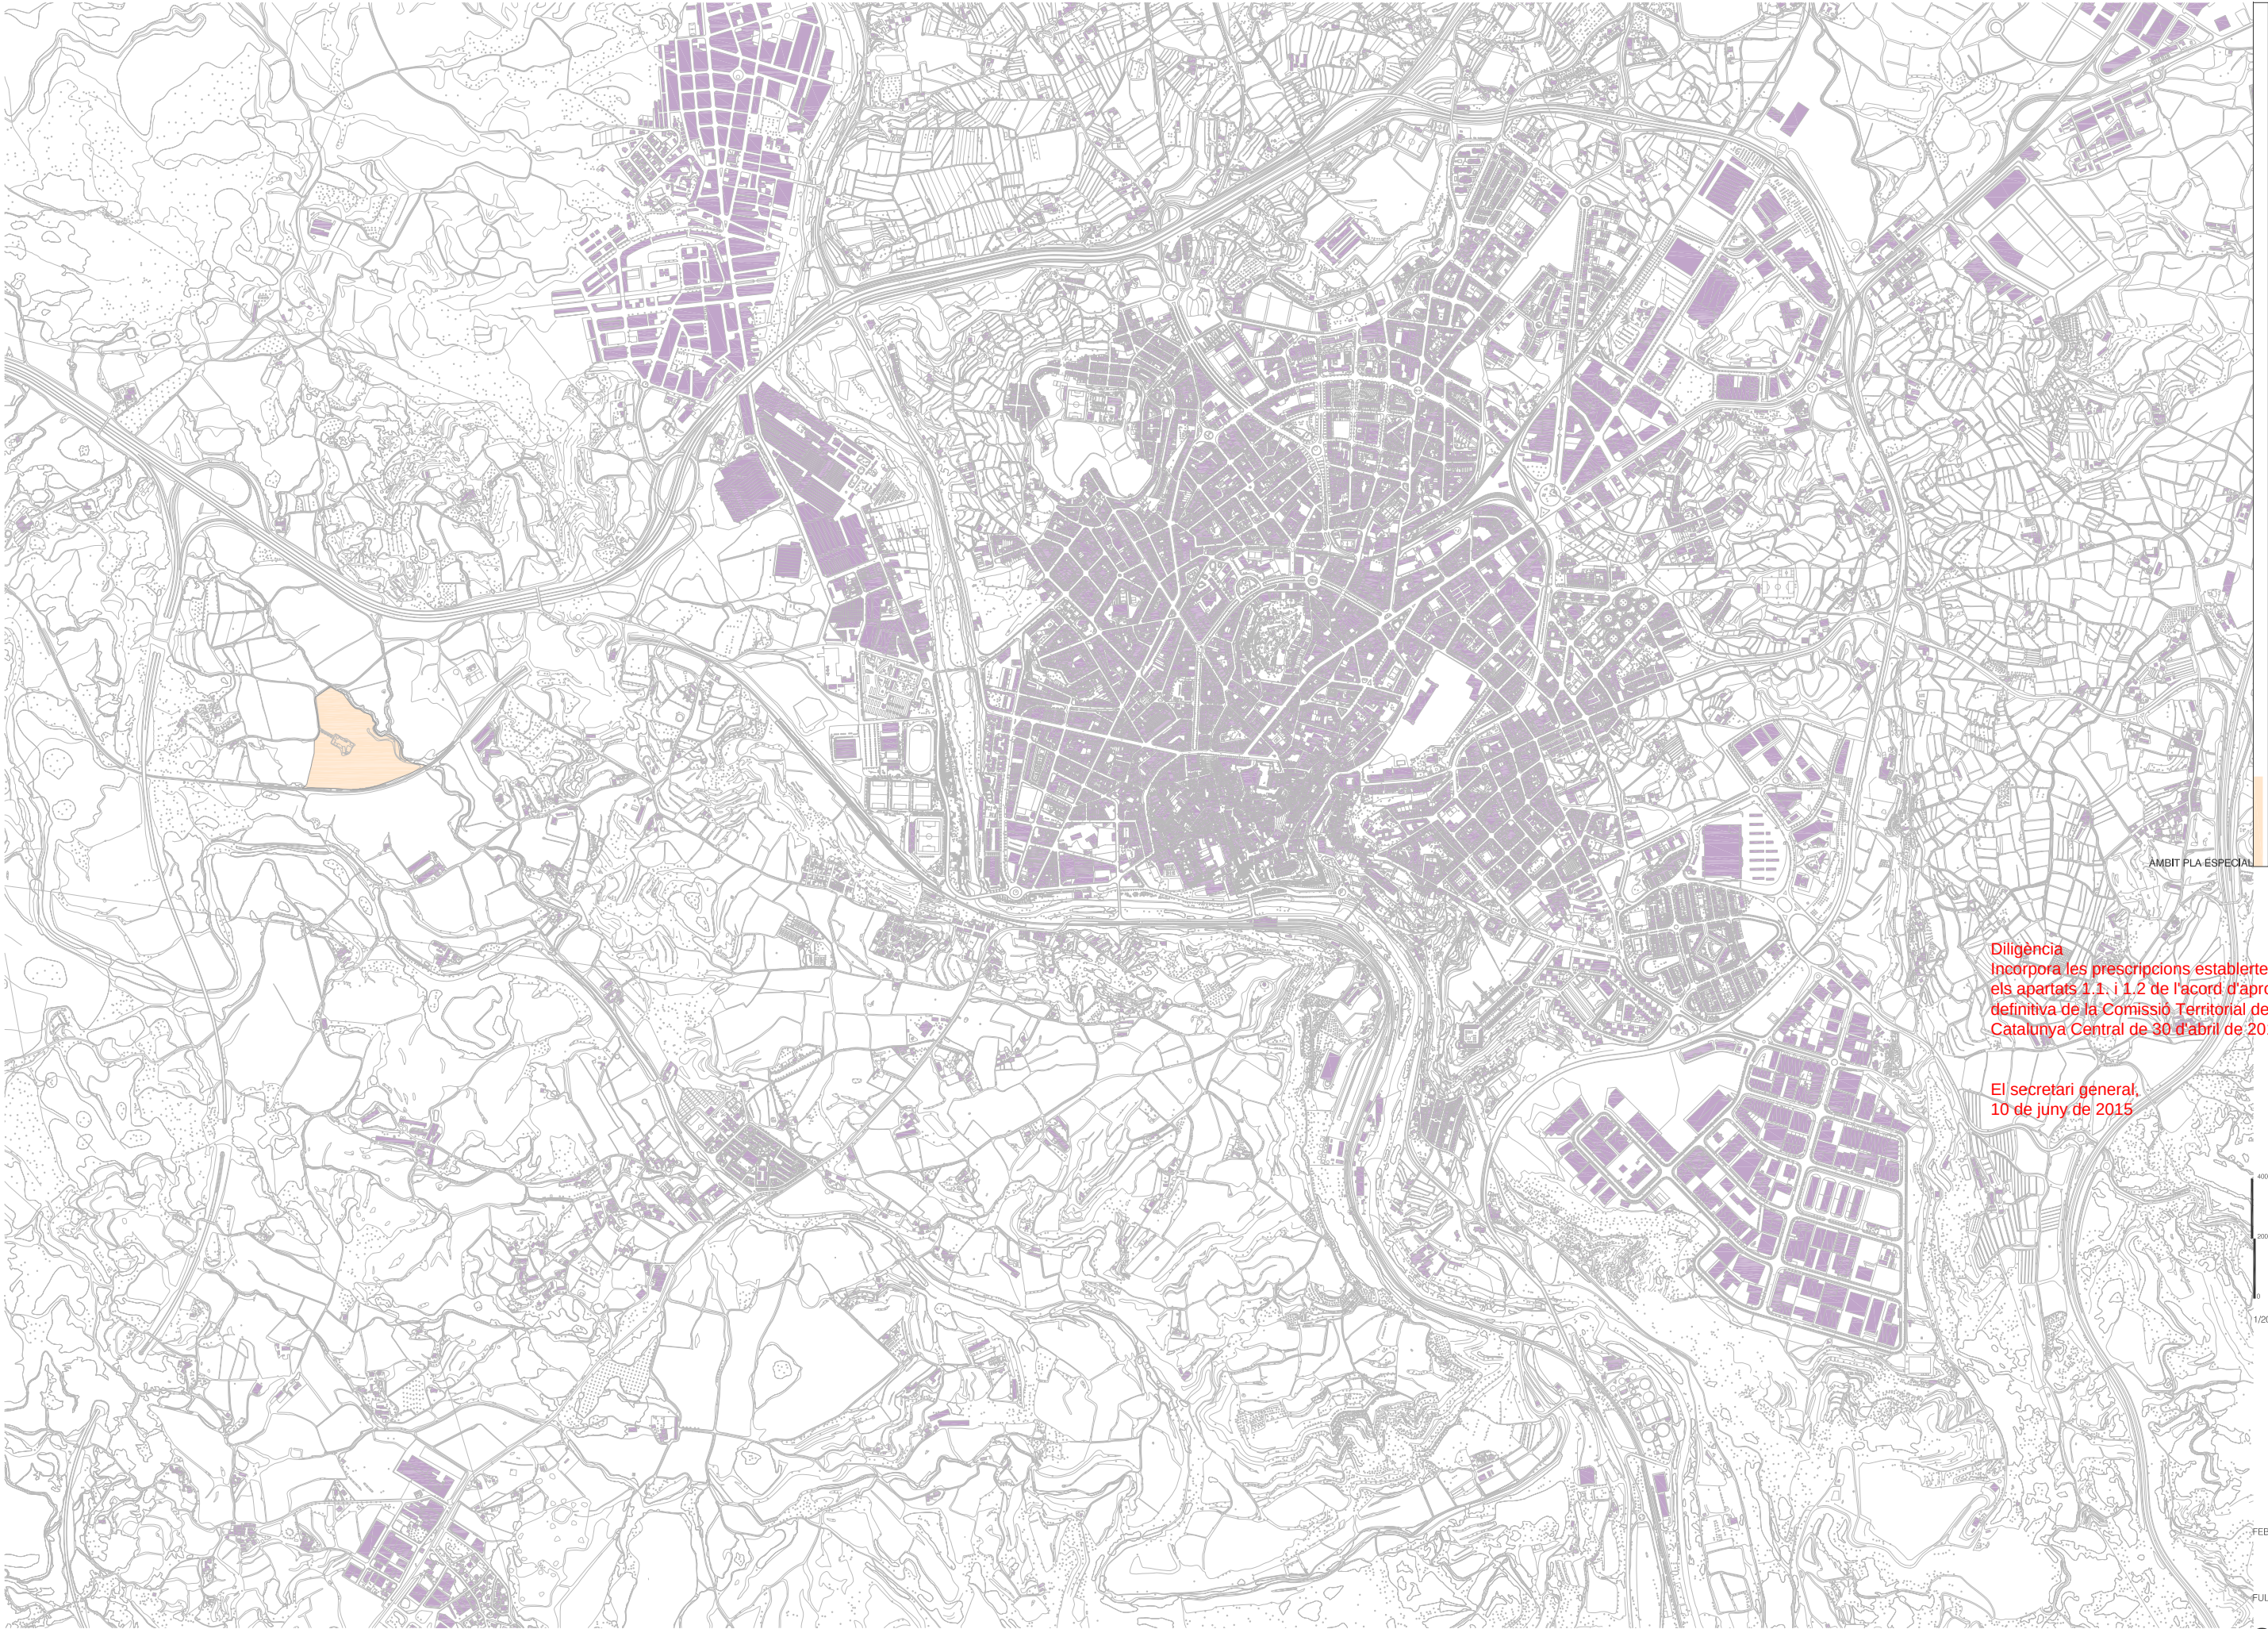

AMBIT PLA ESPECIAL


Diligència
Incorpora les prescripcions establertes en
els apartats 1.1. i 1.2 de l'acord d'aprovació
definitiva de la Comissió Territorial de la
Catalunya Central de 30 d'abril de 2015

El secretari general,
10 de juny de 2015

400
200
0
1/20.000

FEBRER DEL 2015

FULL 1 DE 1

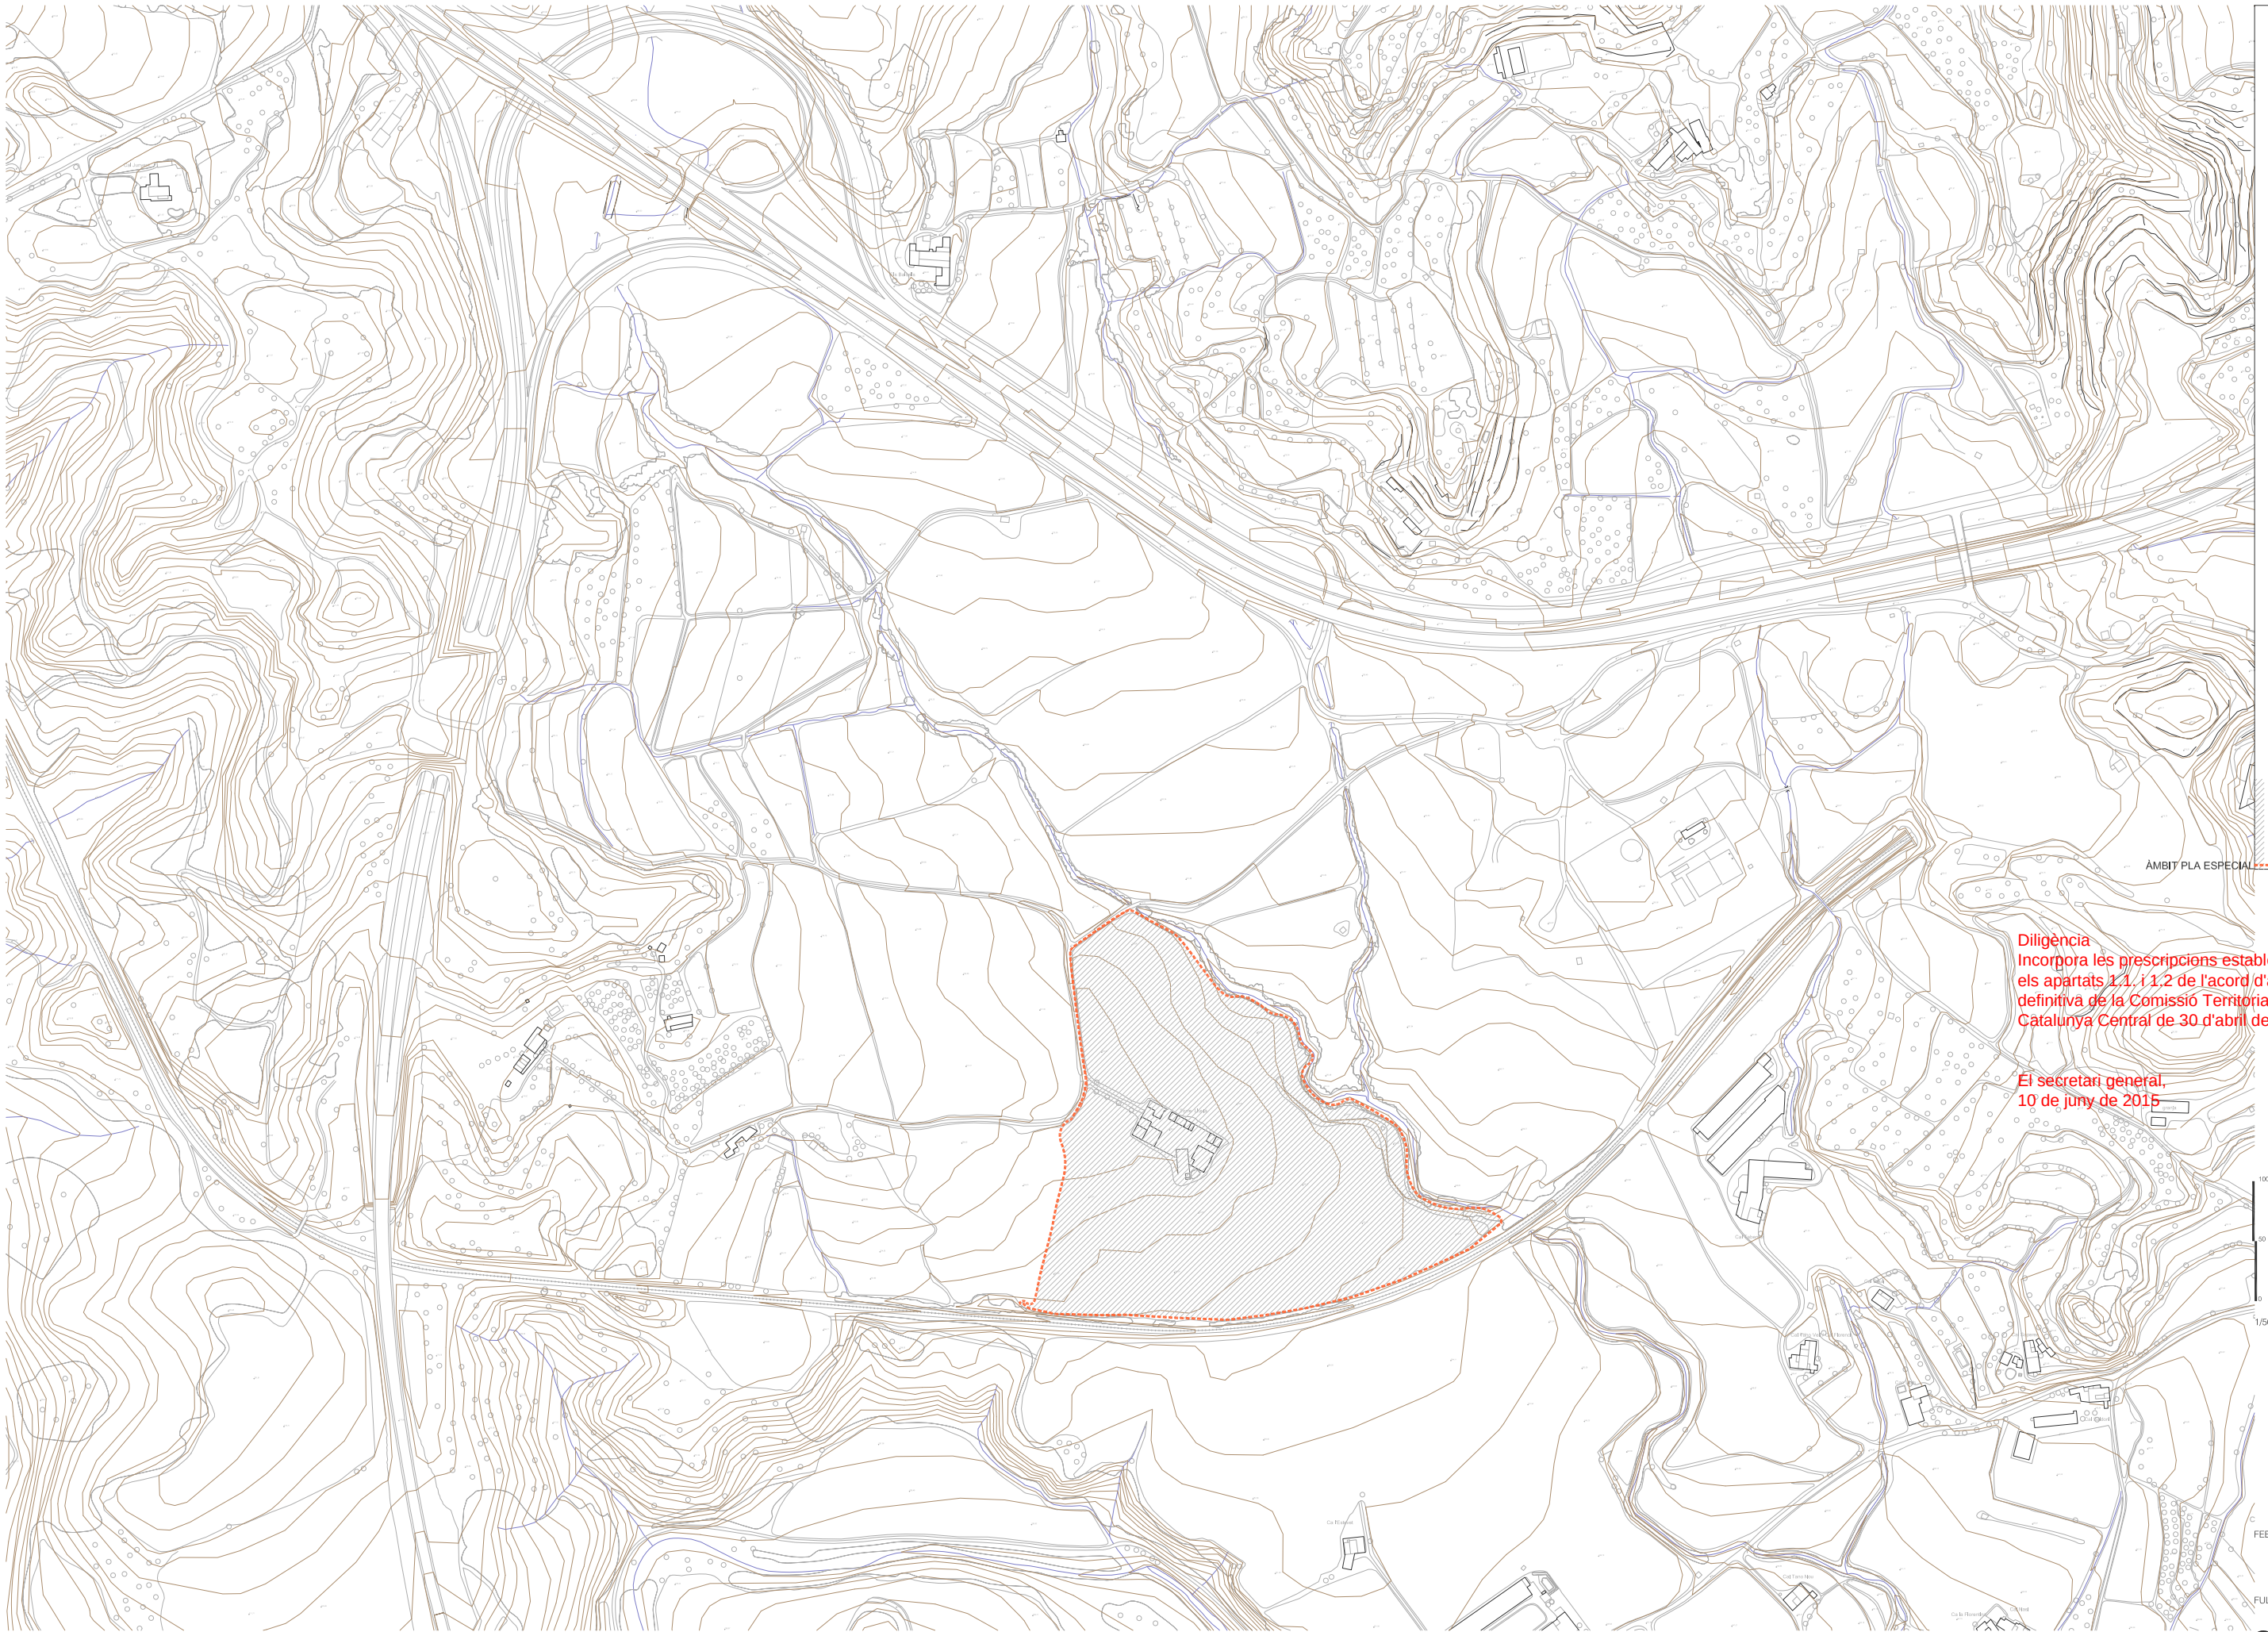

ÀMBIT PLA ESPECIAL

Diligència
Incorpora les prescripcions establertes en
els apartats 1.1. i 1.2 de l'acord d'aprovació
definitiva de la Comissió Territorial de la
Catalunya Central de 30 d'abril de 2015

El secretari general,
10 de juny de 2015

100
50
0
1/5000

FEBRER DEL 2015

FULL 1 DE 1



ÀMBIT PLA ESPECIAL


Diligència
Incorpora les prescripcions establertes en
els apartats 1.1. i 1.2 de l'acord d'aprovació
definitiva de la Comissió Territorial de la
Catalunya Central de 30 d'abril de 2015

El secretari general,
10 de juny de 2015

100
50
0
1/6000

FEBRER DEL 2016



PÀG. 1 DE 1

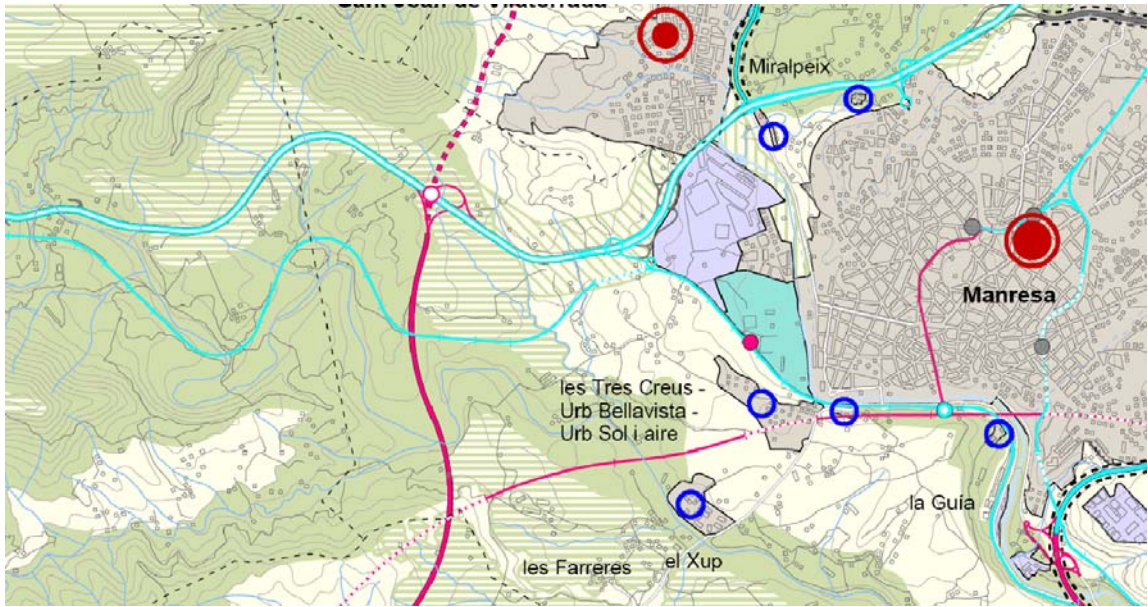

Pla territorial de les comarques centrals

Pla director del Pla de Bages
T20 Estructura espais lliures

Pla director del Pla de Bages
T21 Àrees de regulació homogènies

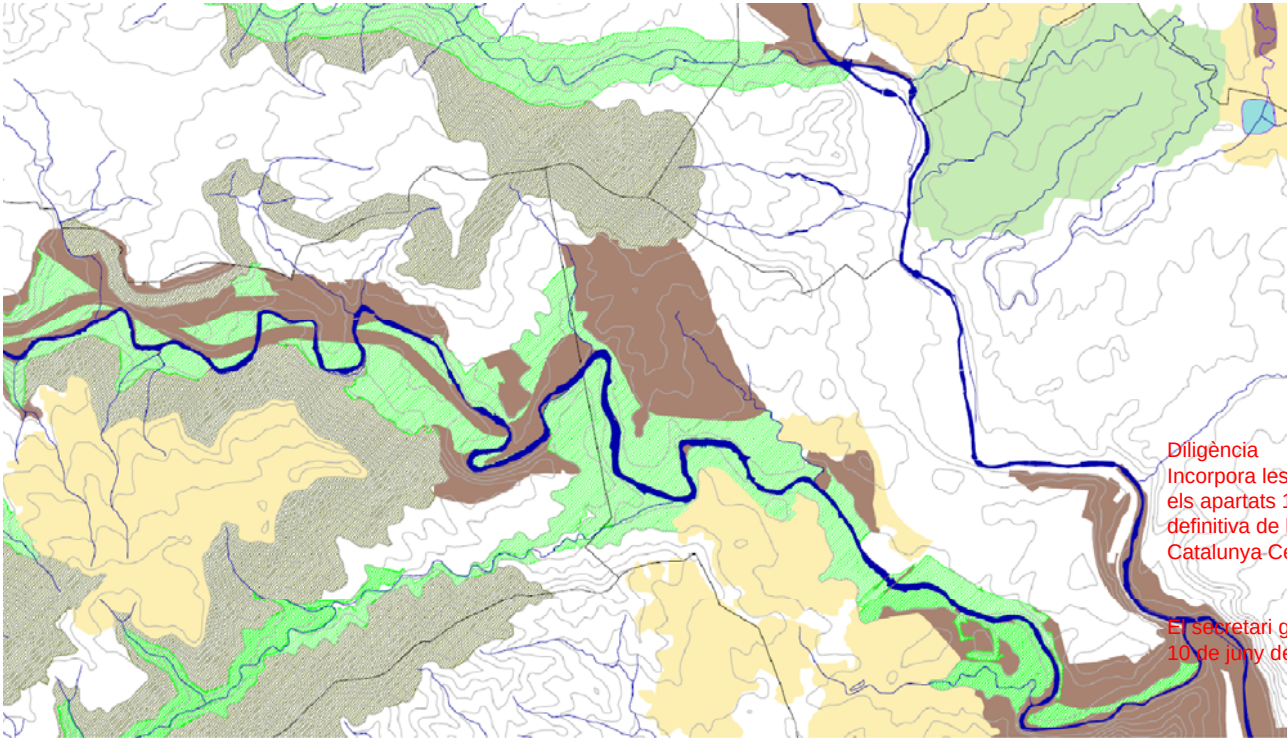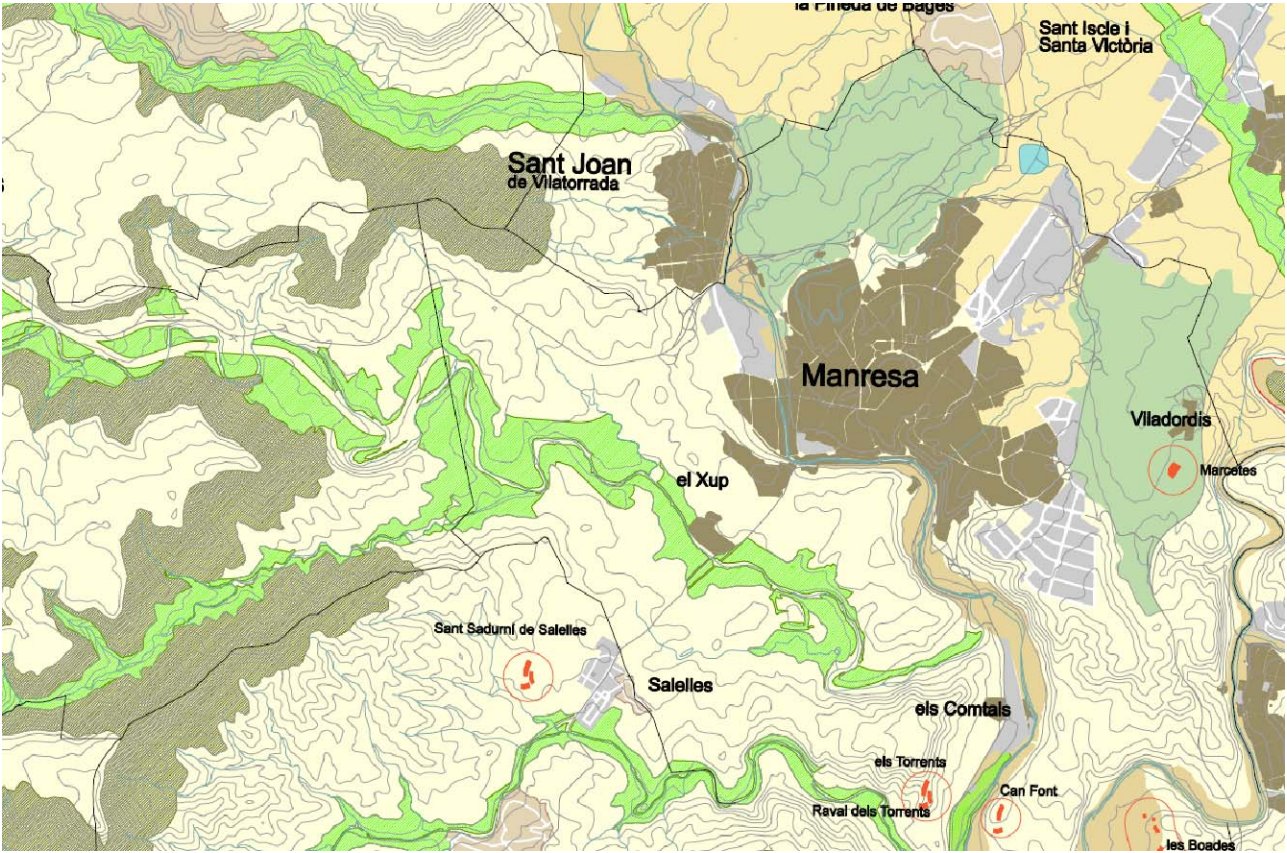

Diligència
Incorpora les prescripcions establertes en
els apartats 1.1. i 1.2 de l'acord d'aprovació
definitiva de la Comissió Territorial de la
Catalunya Central de 30 d'abril de 2015


El secretari general,
10 de juny de 2015

100
50
0
1/5000

FEBRER DEL 2015

FULL 1 DE 1



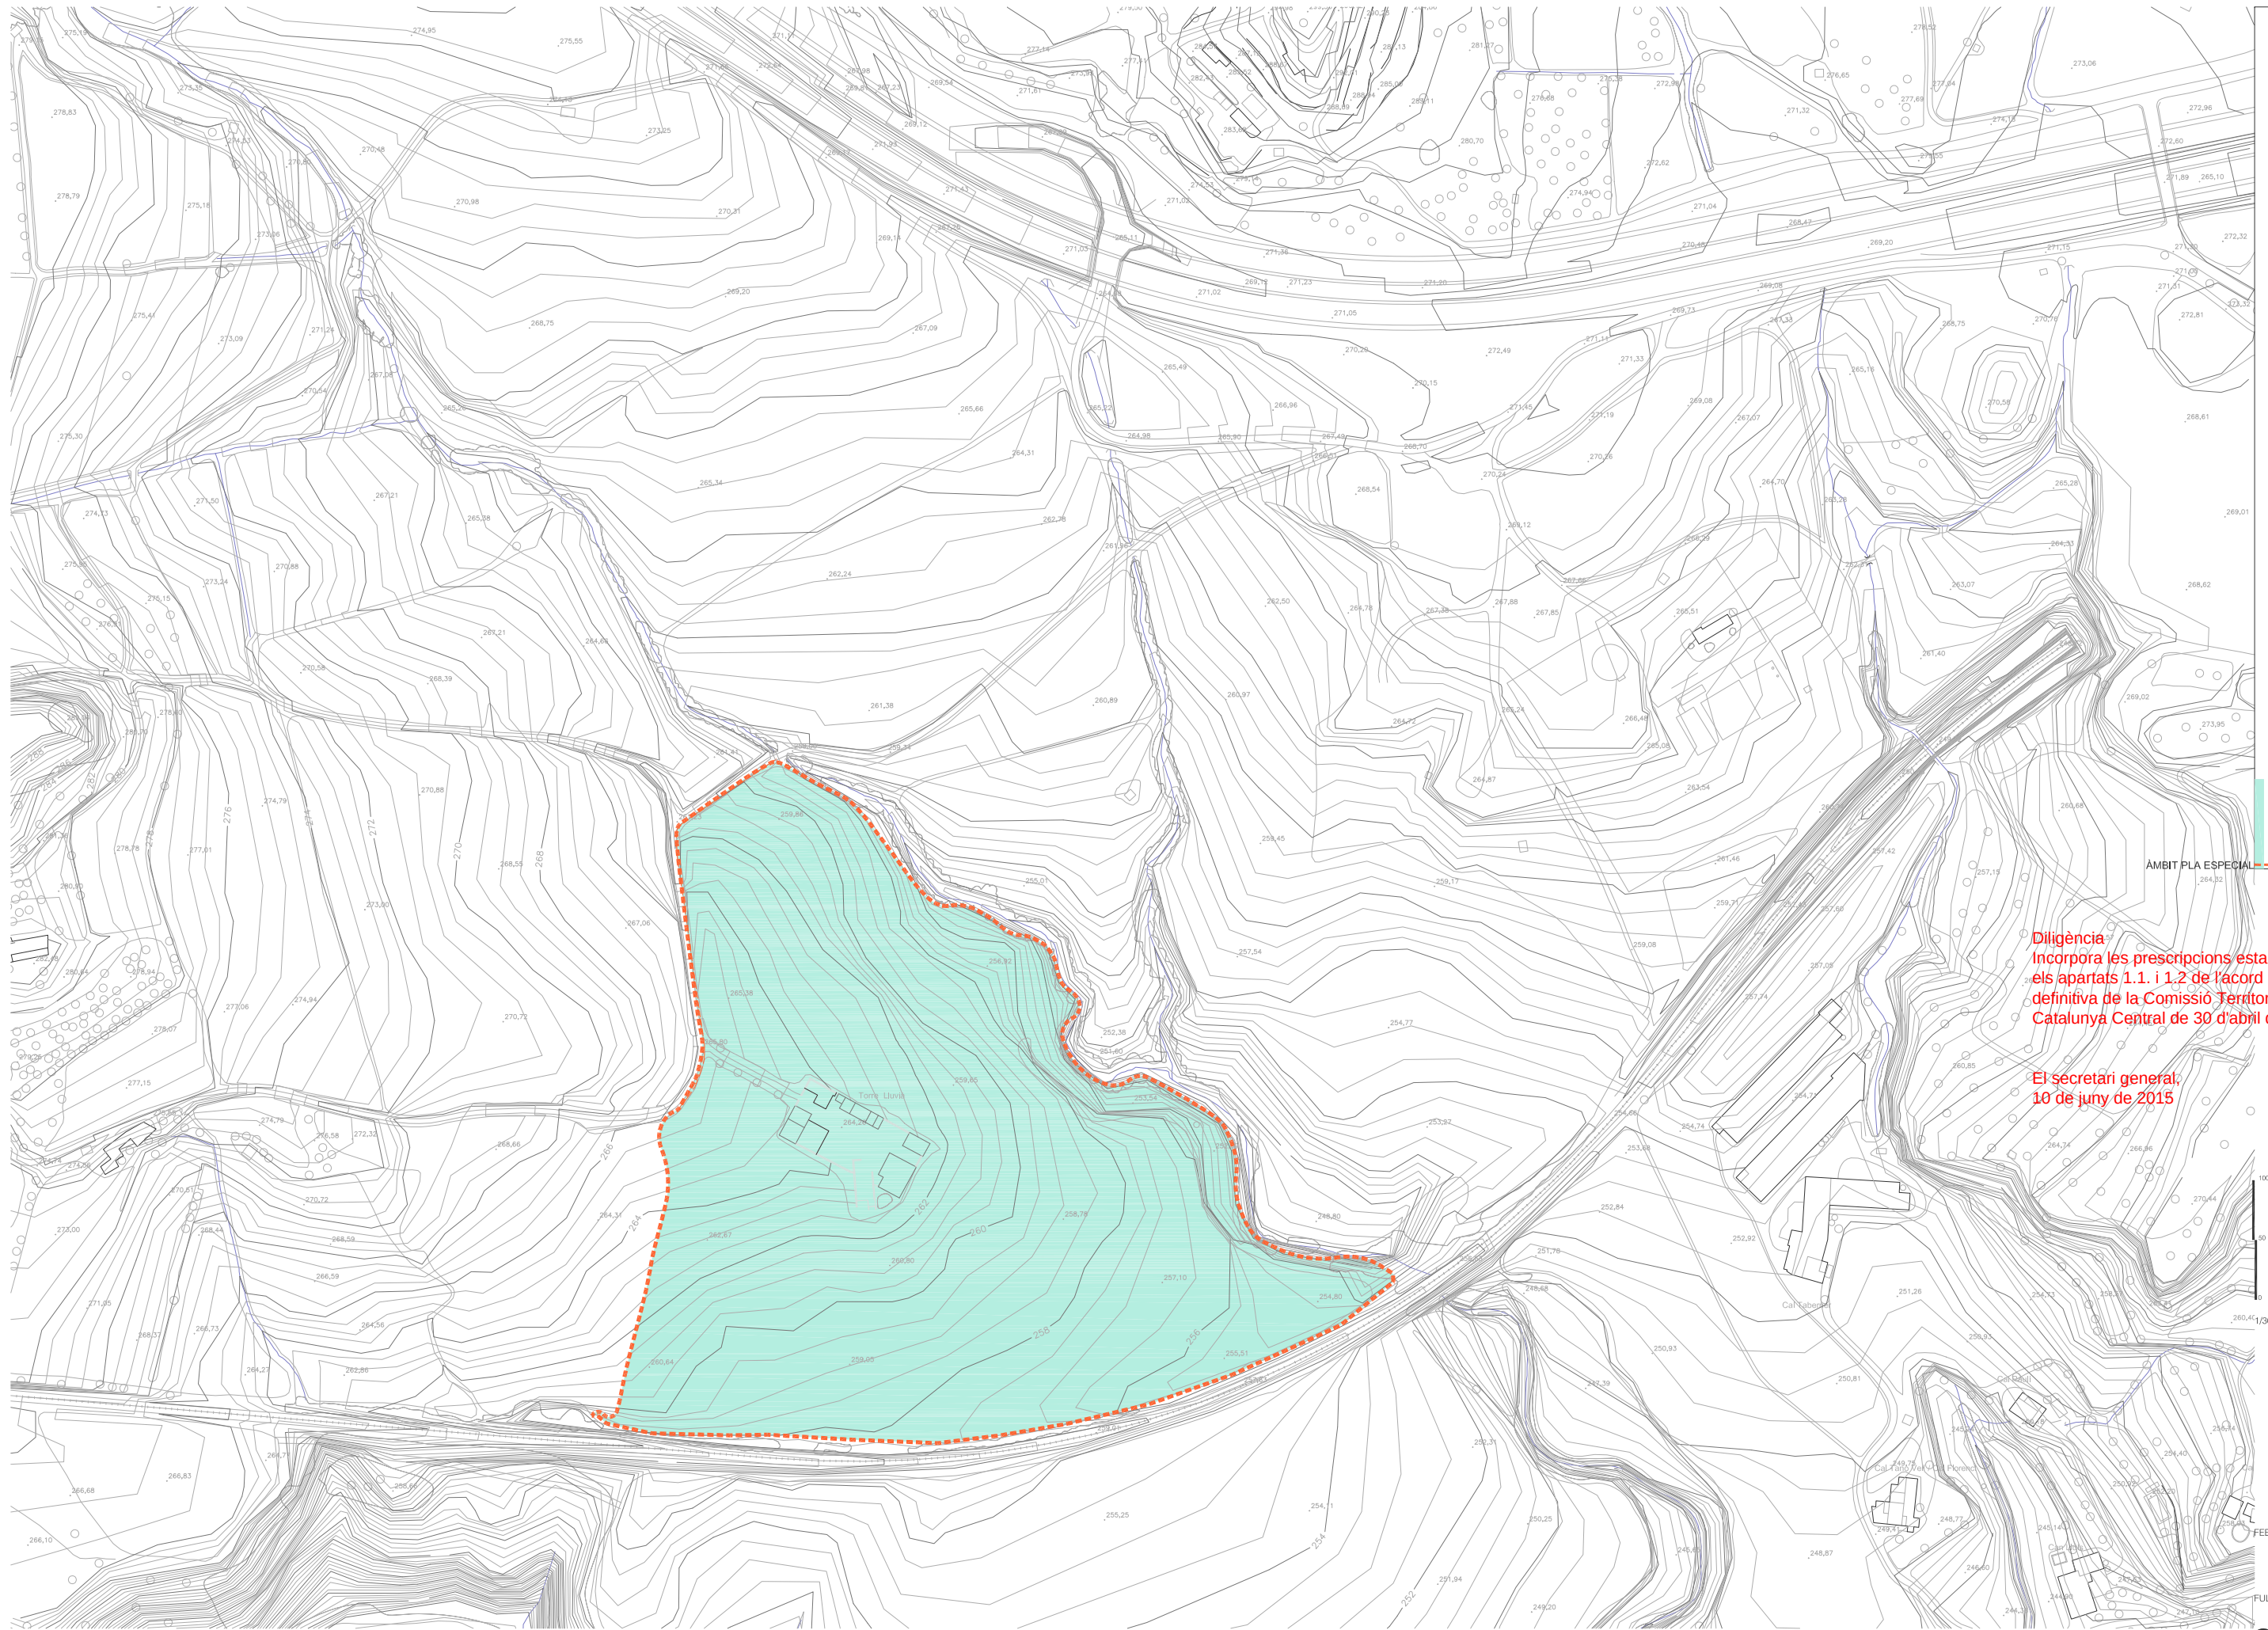


Ajuntament de Manresa

ÀMBIT PLA ESPECIAL

Diligència
Incorporar les prescripcions establertes en
els apartats 1.1. i 1.2 de l'acord d'aprovació
definitiva de la Comissió Territorial de la
Catalunya Central de 30 d'abril de 2015


El secretari general,
10 de juny de 2015

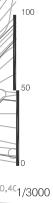

1/3000

FEBRER DEL 2015

FULL 1 DE 1

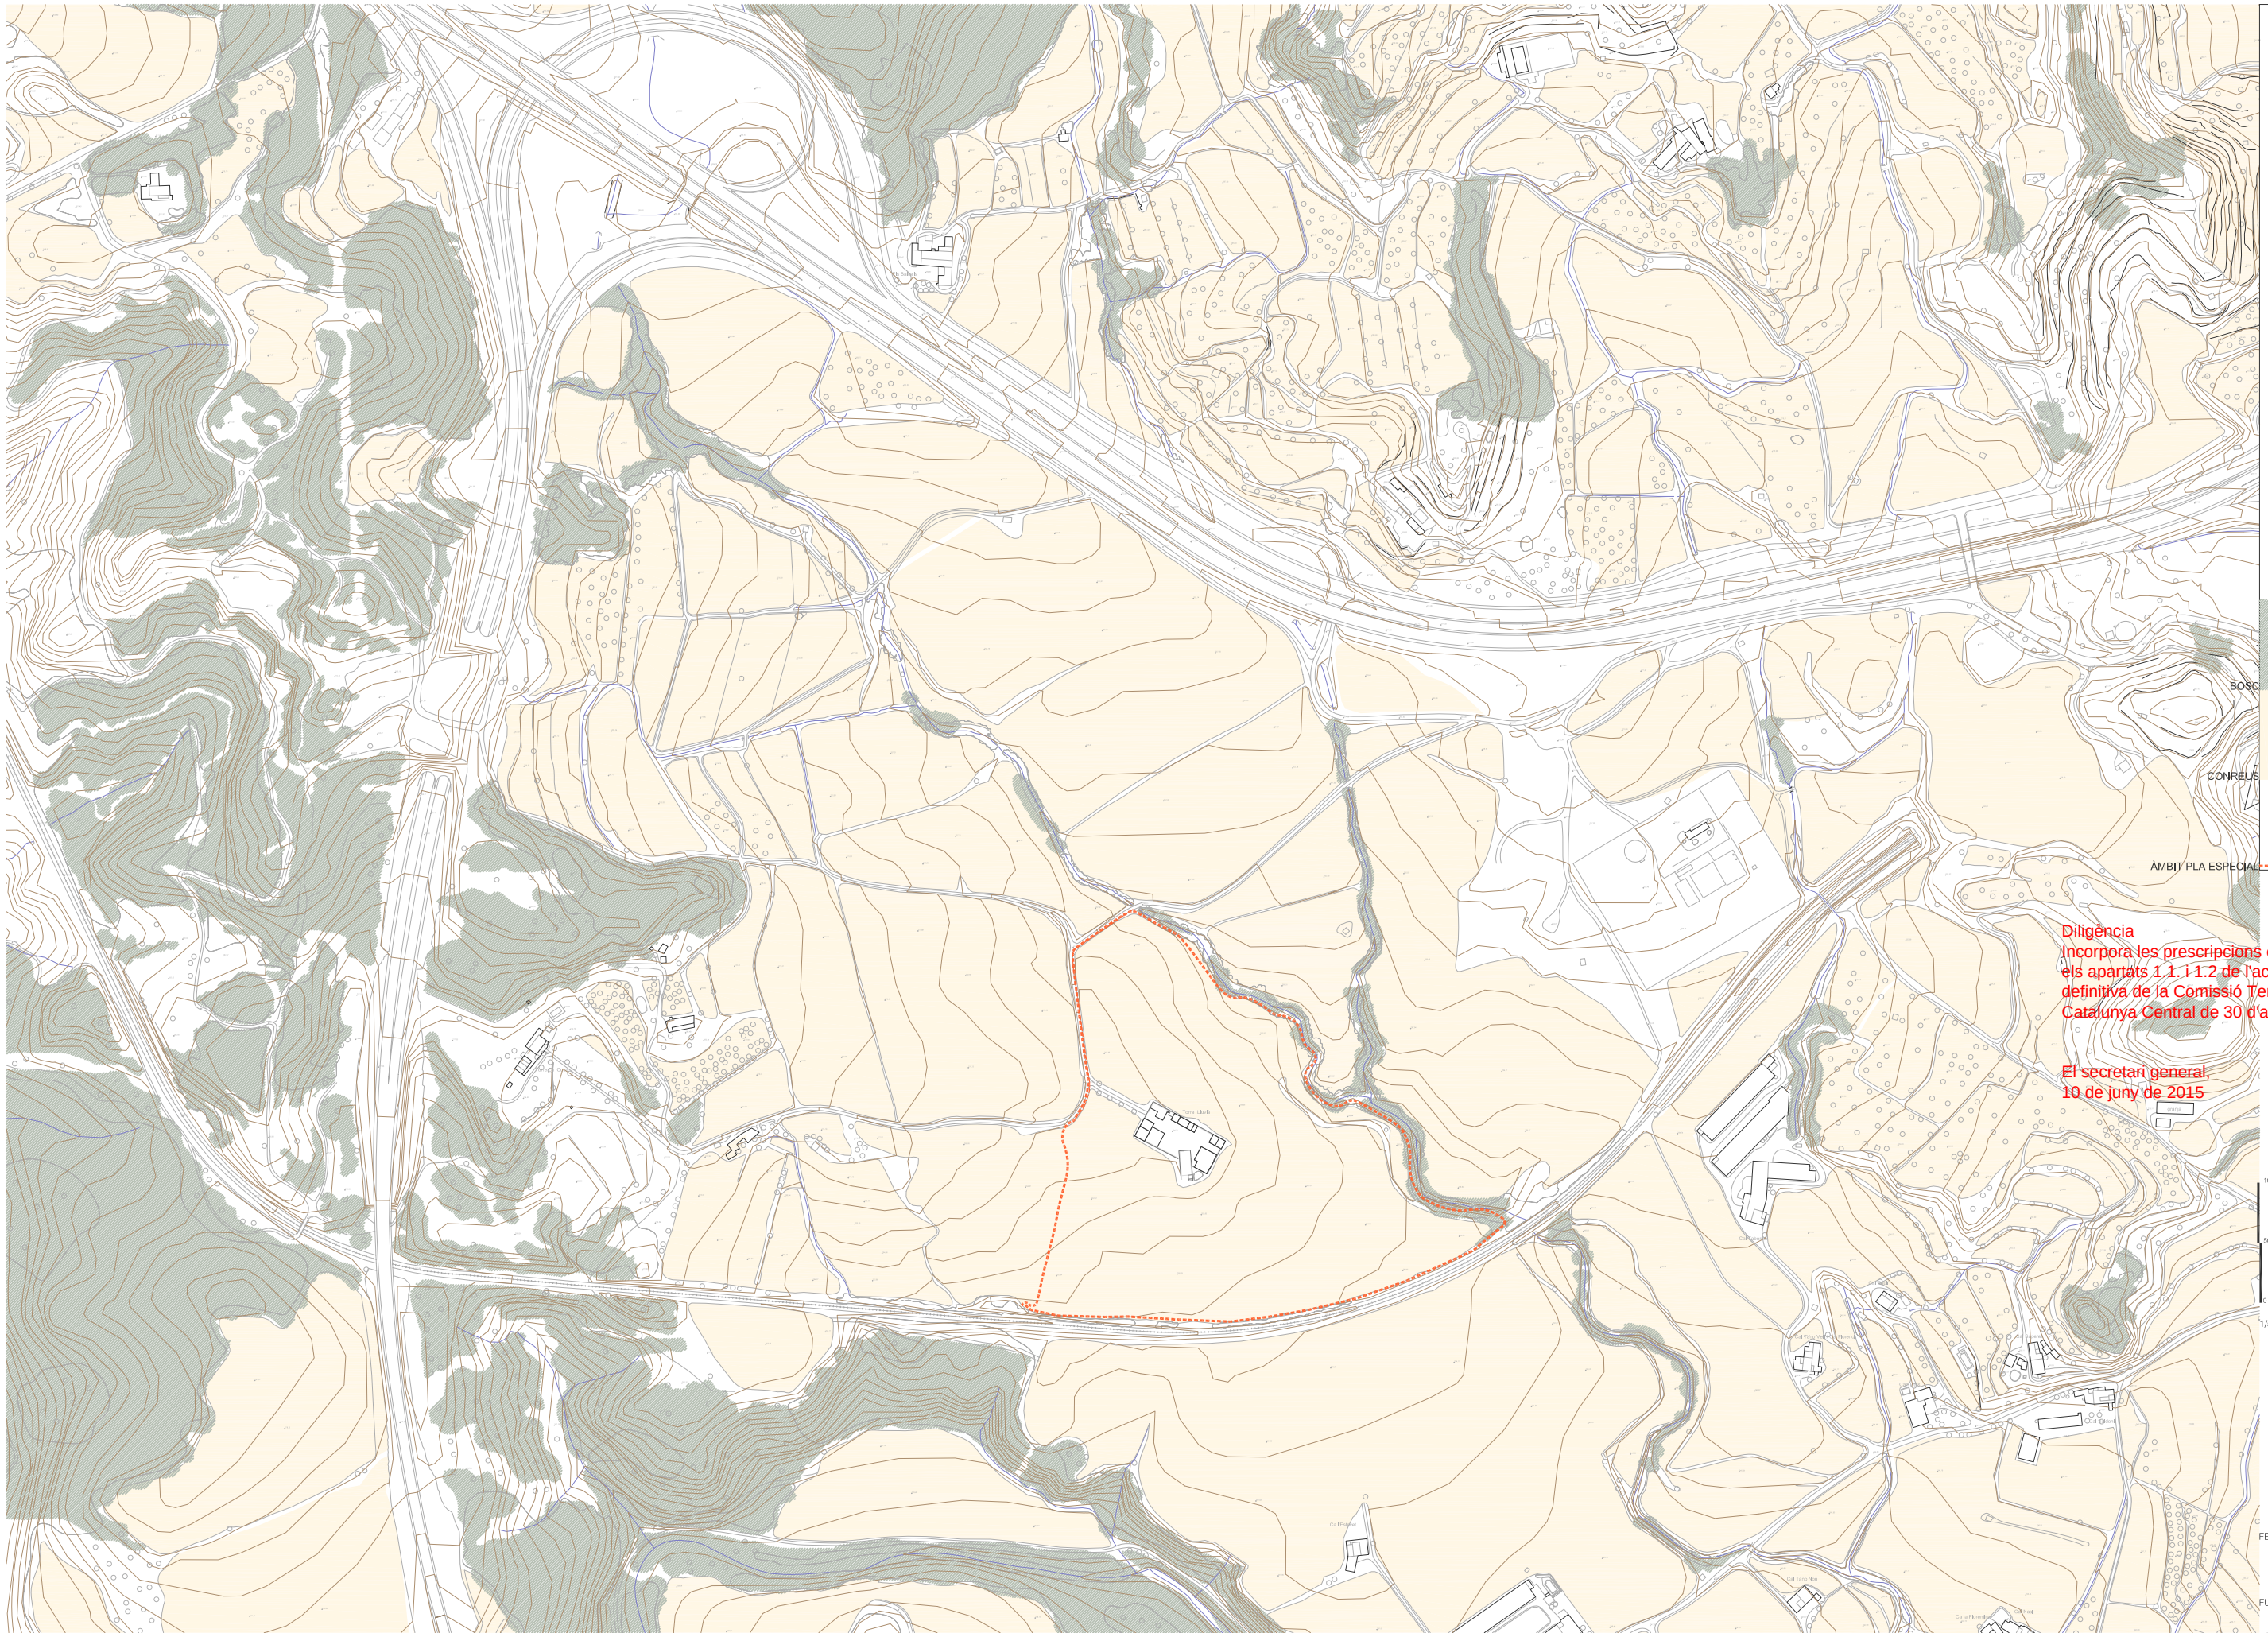


Diligència
Incorpora les prescripcions establertes en
els apartats 1.1. i 1.2 de l'acord d'aprovació
definitiva de la Comissió Territorial de la
Catalunya Central de 30 d'abril de 2015

El secretari general,
10 de juny de 2015

100
50
0
1/5000


FEBRER DEL 2015


FULL 1 DE 1

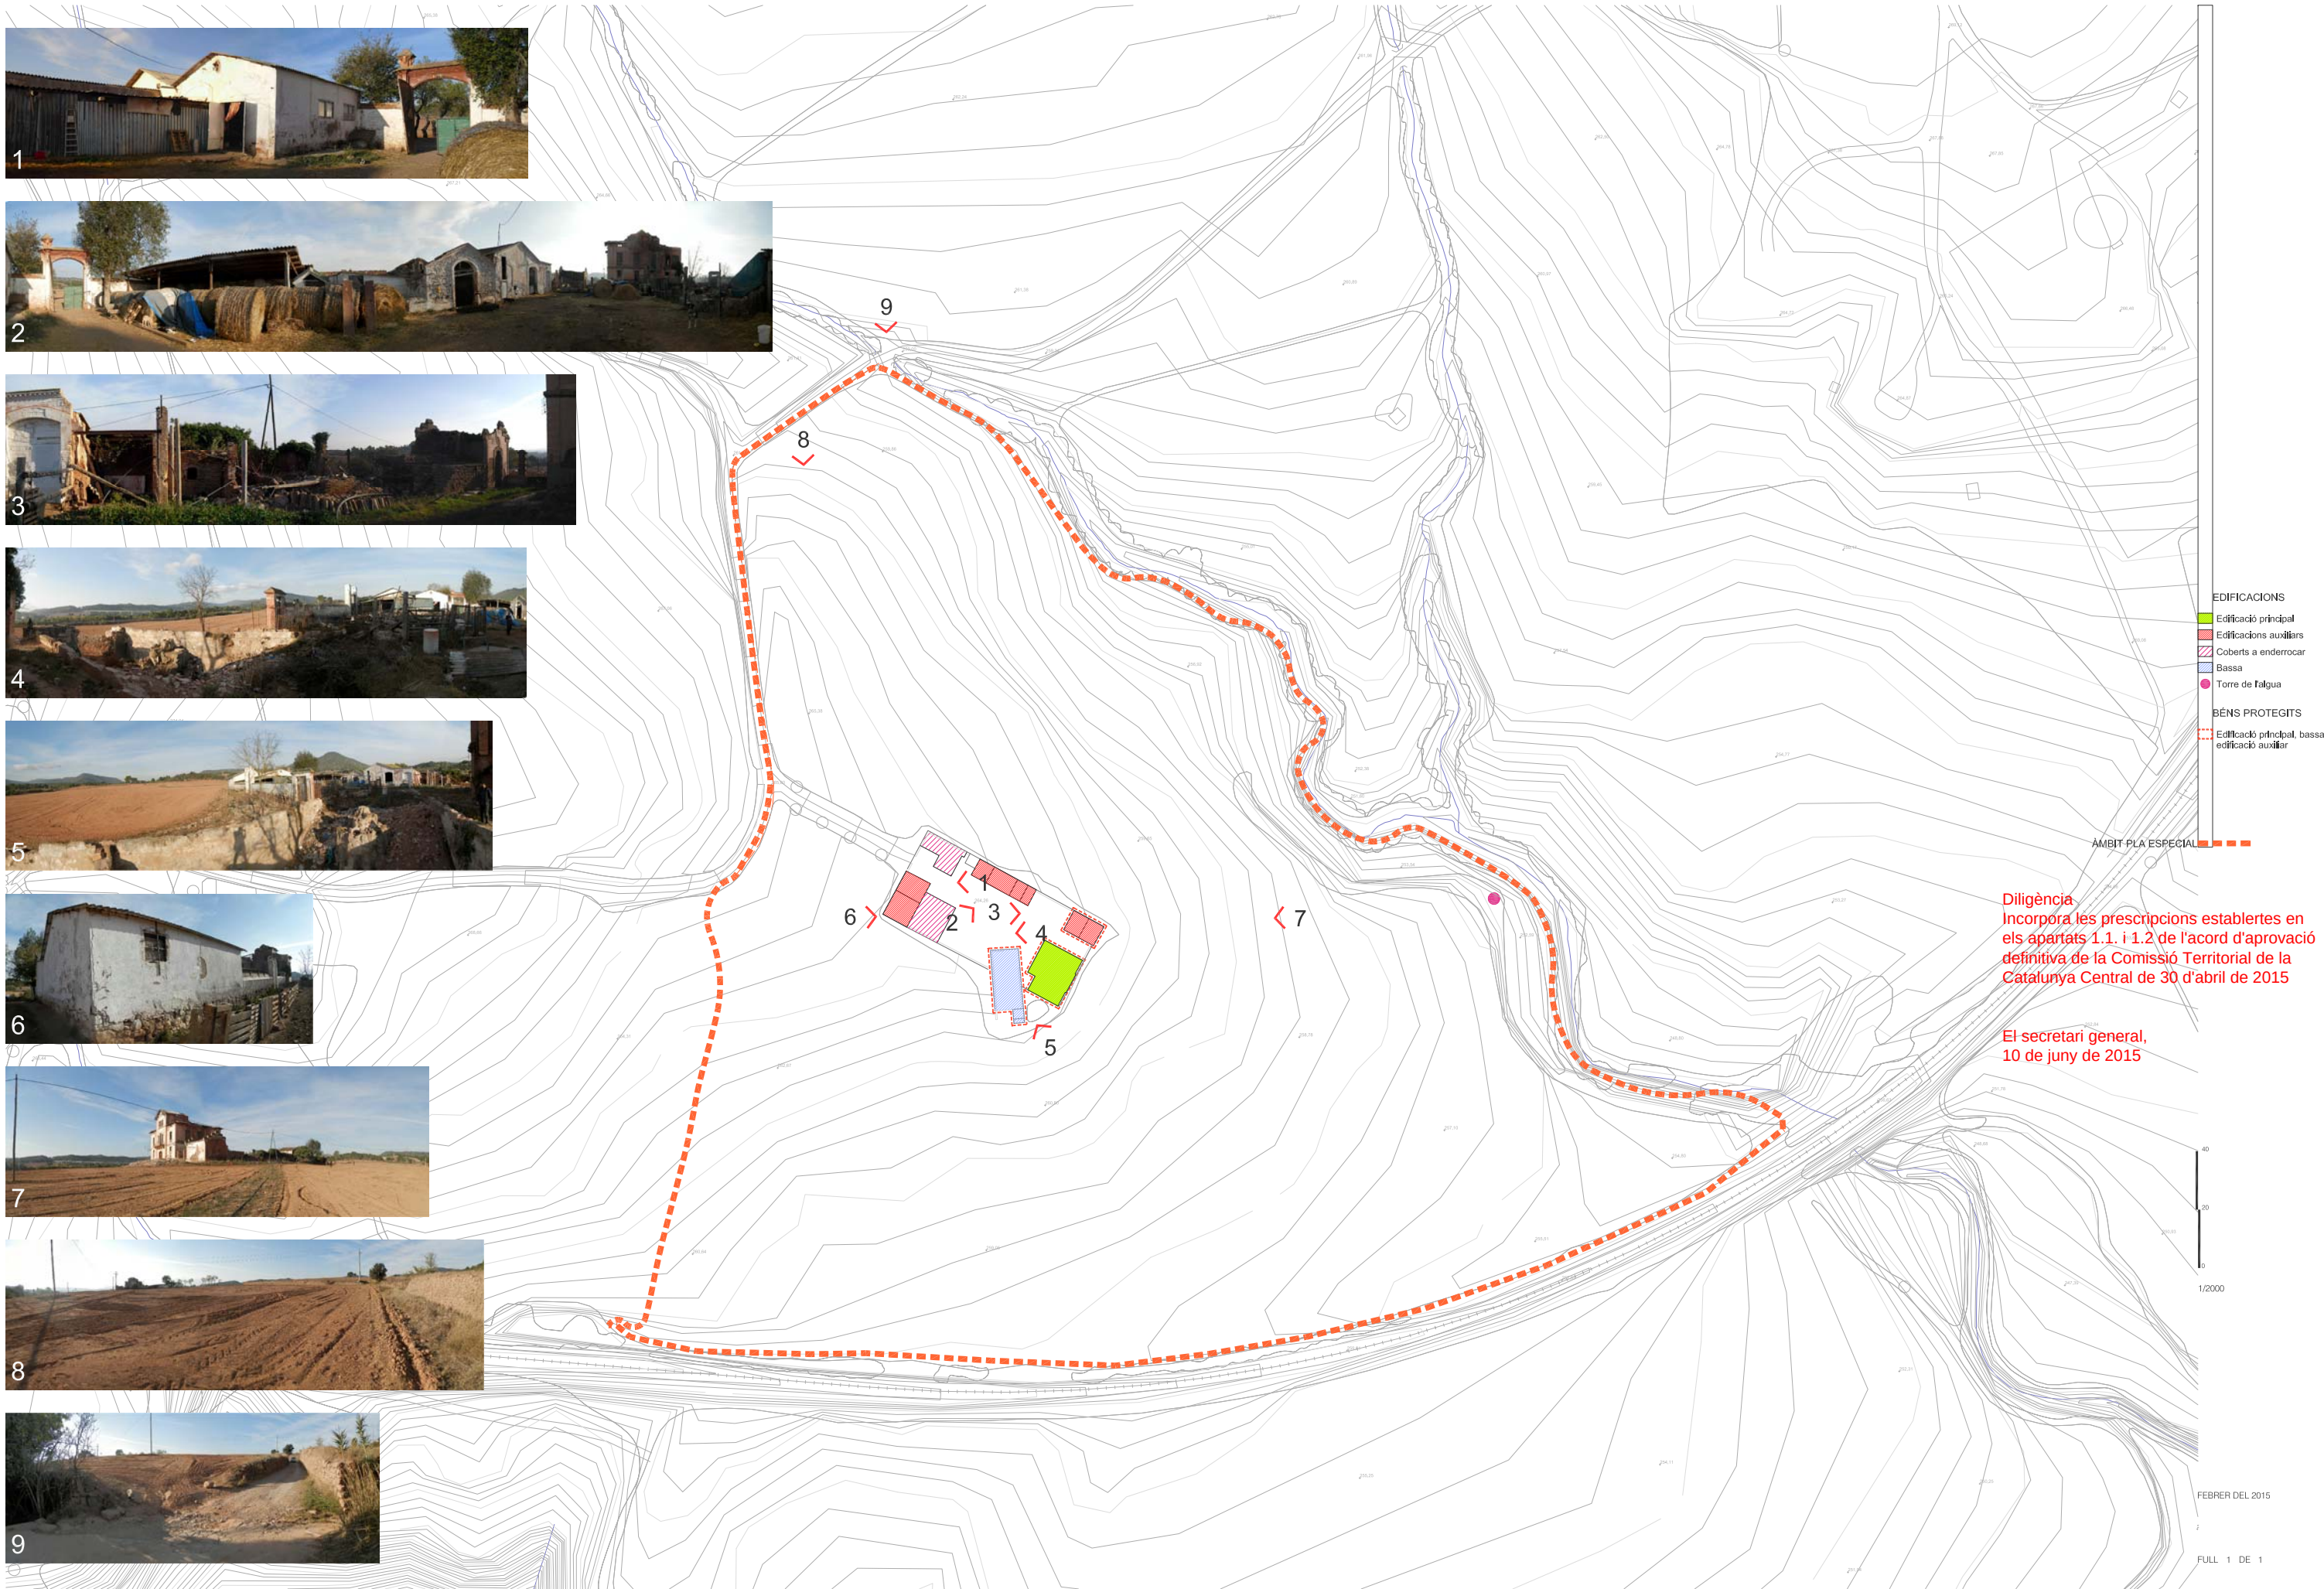

Diligència
Incorpora les prescripcions establertes en
els apartats 1.1. i 1.2 de l'acord d'aprovació
definitiva de la Comissió Territorial de la
Catalunya Central de 30 d'abril de 2015

El secretari general,
10 de juny de 2015

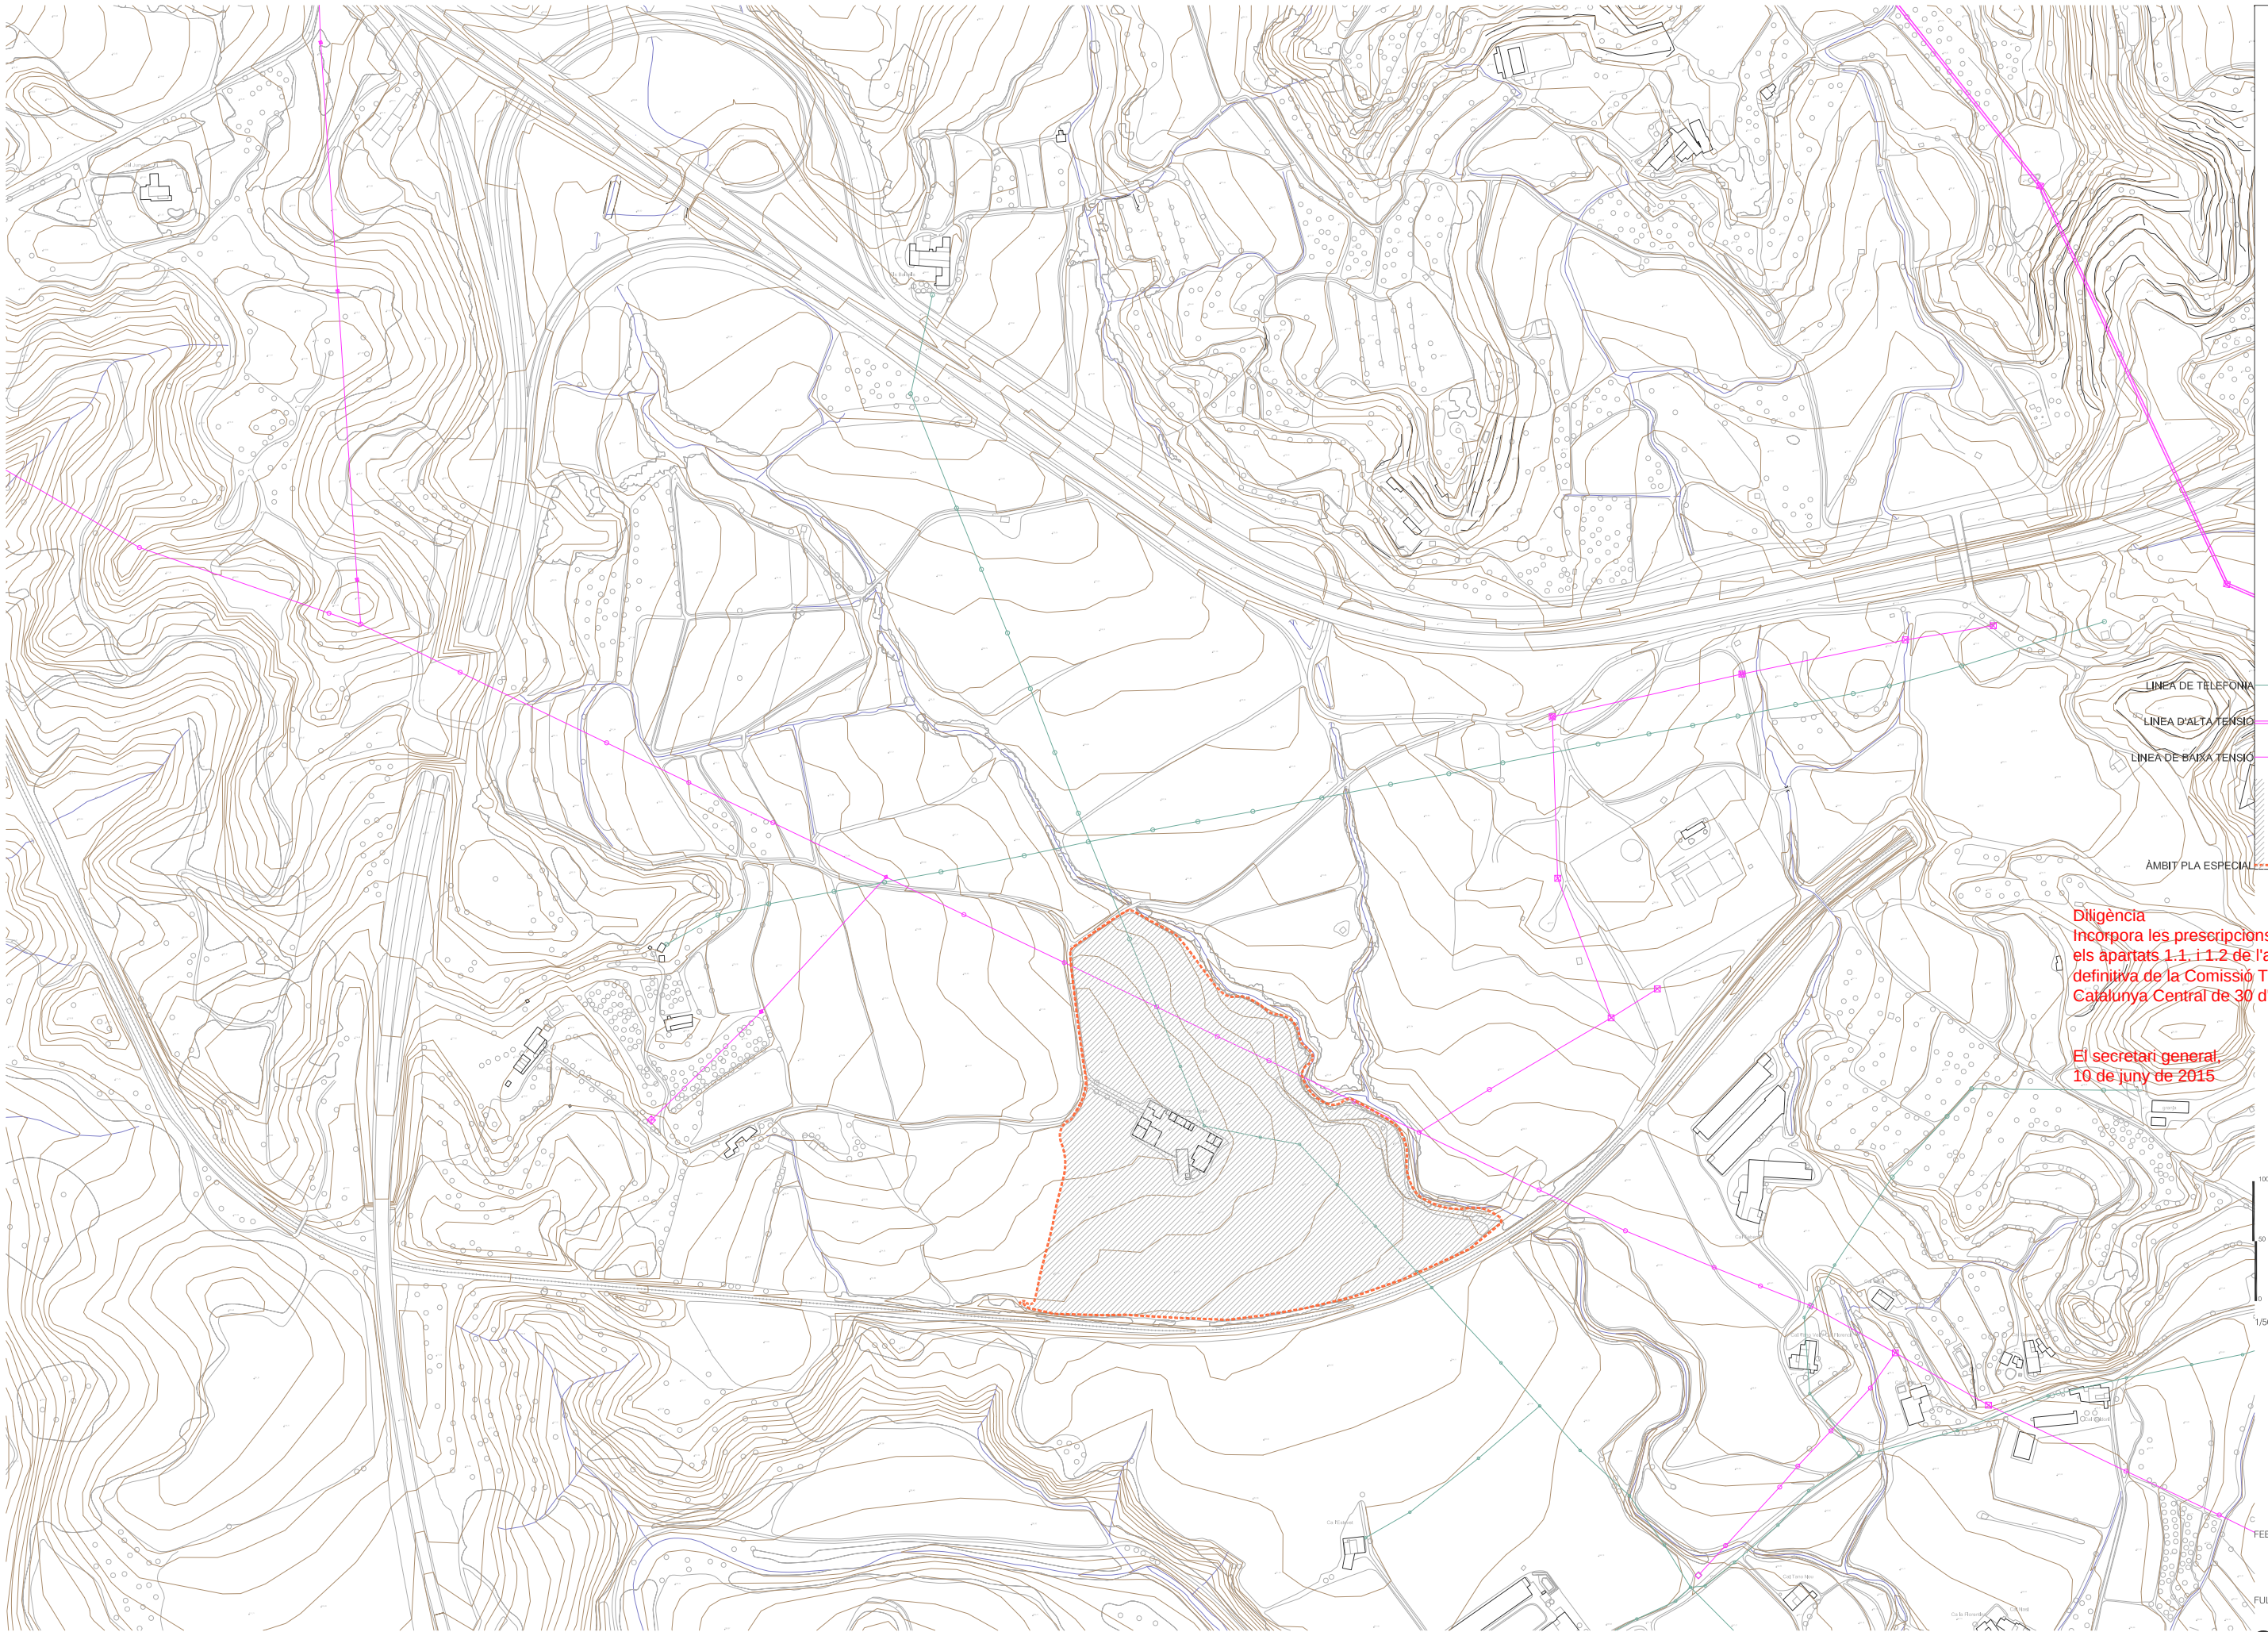

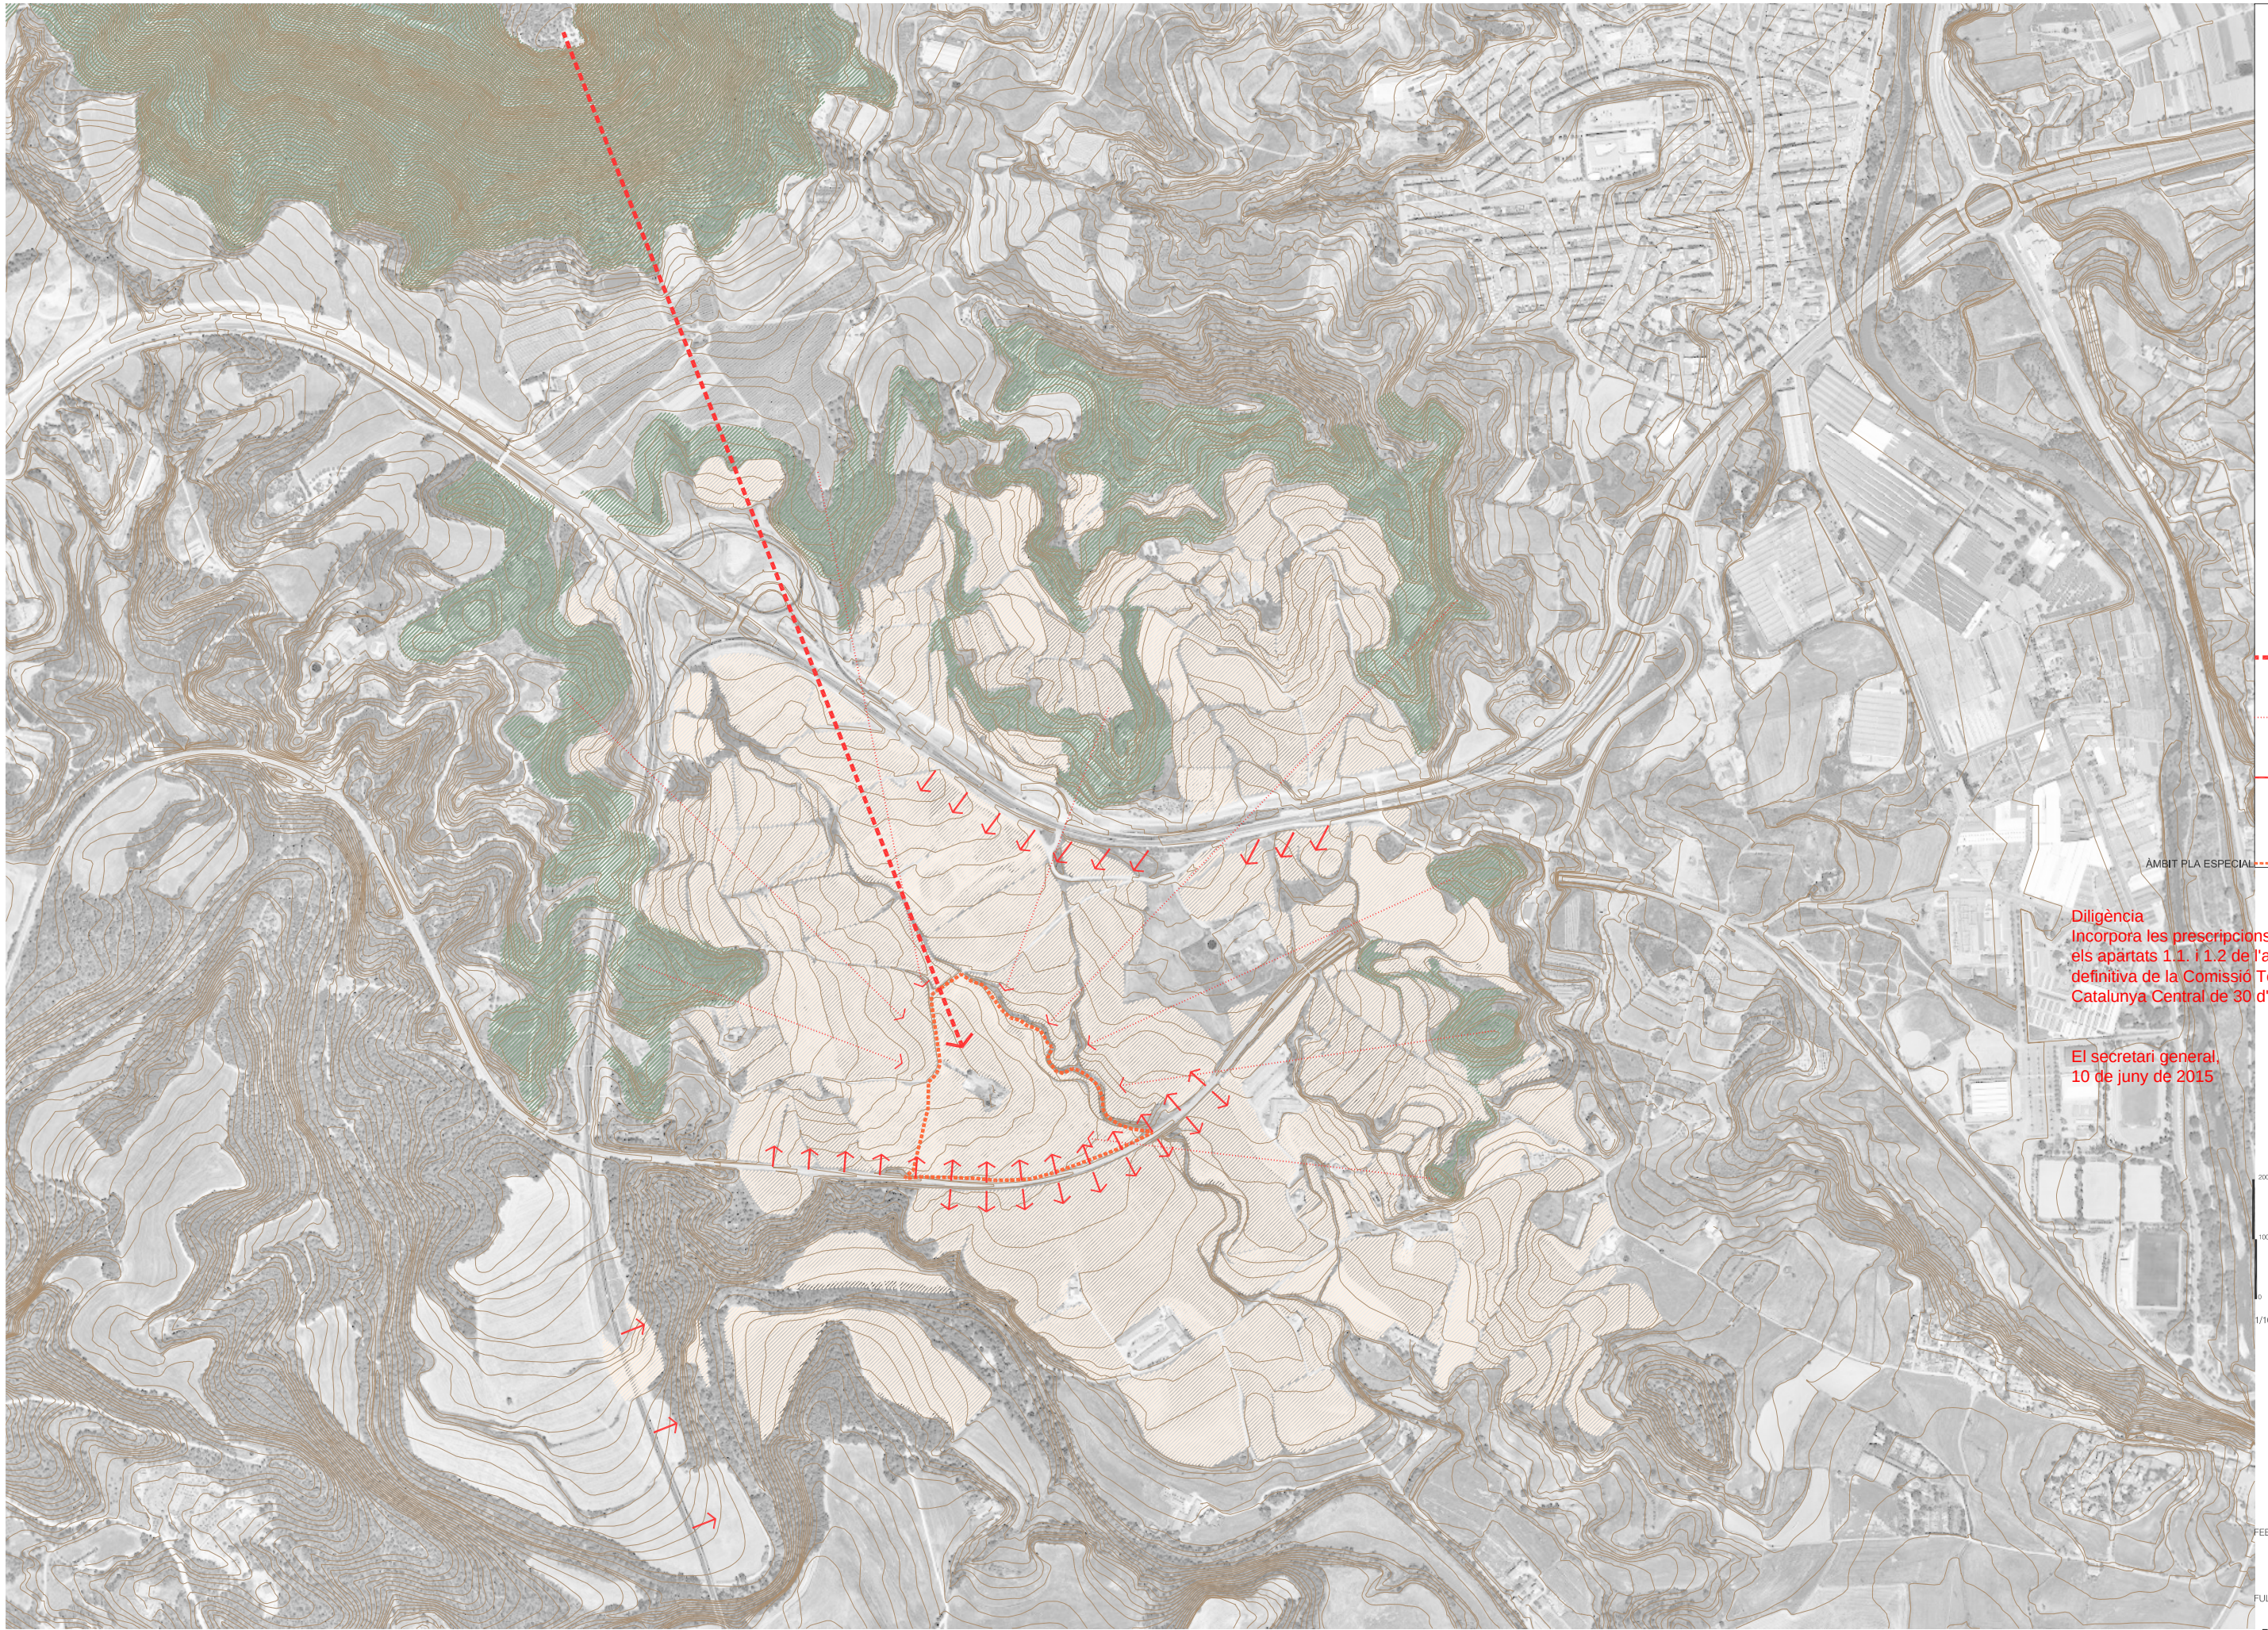

VISTES DES DEL
COLLBAIX

VISTES DES DEL
CERCLE DELS TURONS

VISTES DES DE
LES INFRAESTRUCTURES
DE COMUNICACIÓ

ÀMBIT PLA ESPECIAL


Diligència
Incorpora les prescripcions establertes en
els apartats 1.1. i 1.2 de l'acord d'aprovació
definitiva de la Comissió Territorial de la
Catalunya Central de 30 d'abril de 2015

El secretari general
10 de juny de 2015

200
100
0
1/10.000

FEBRER DEL 2015

FULL 1 DE 1

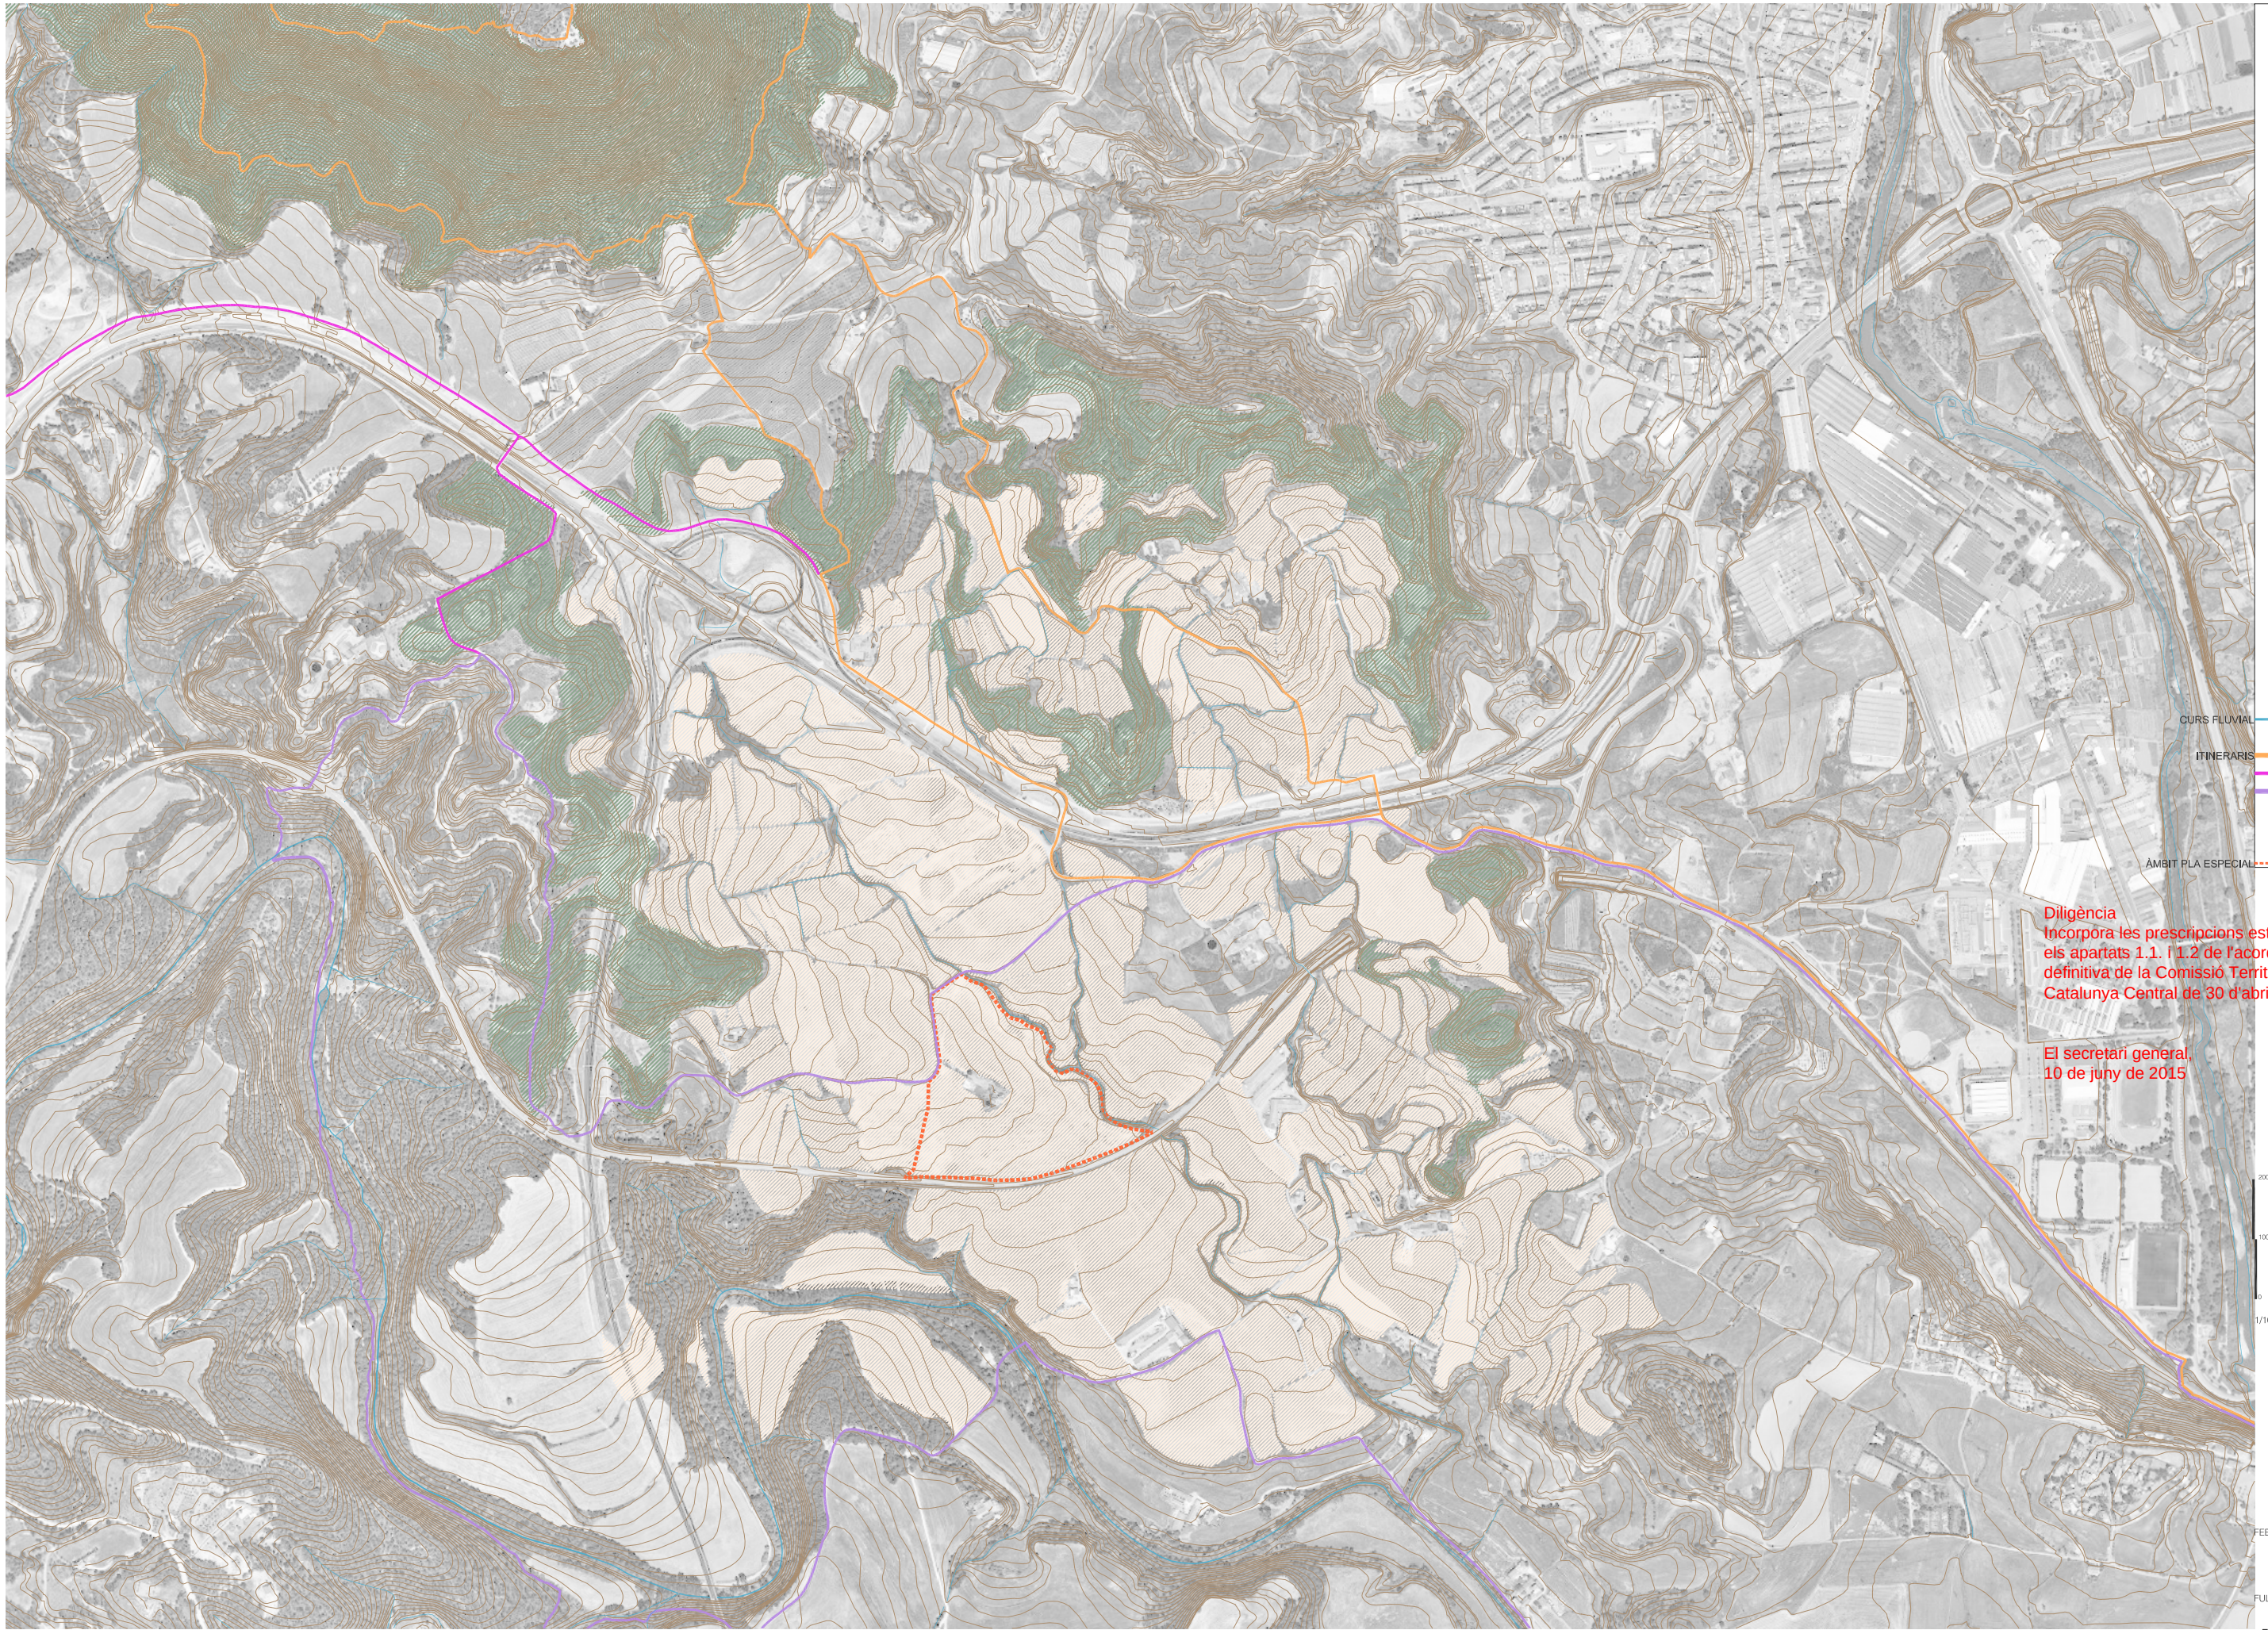



Diligència
Incorpora les prescripcions establertes en
els apartats 1.1. i 1.2 de l'acord d'aprovació
definitiva de la Comissió Territorial de la
Catalunya Central de 30 d'abril de 2015

El secretari general
10 de juny de 2015


200
100
0
1/10.000

FEBRER DEL 2015


FULL 1 DE 1

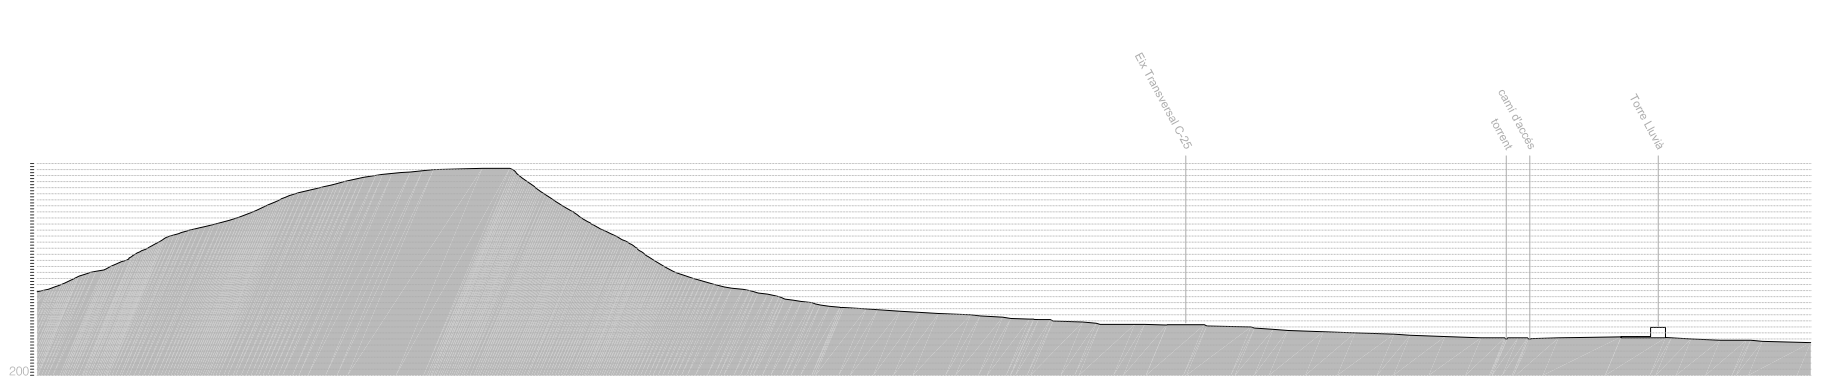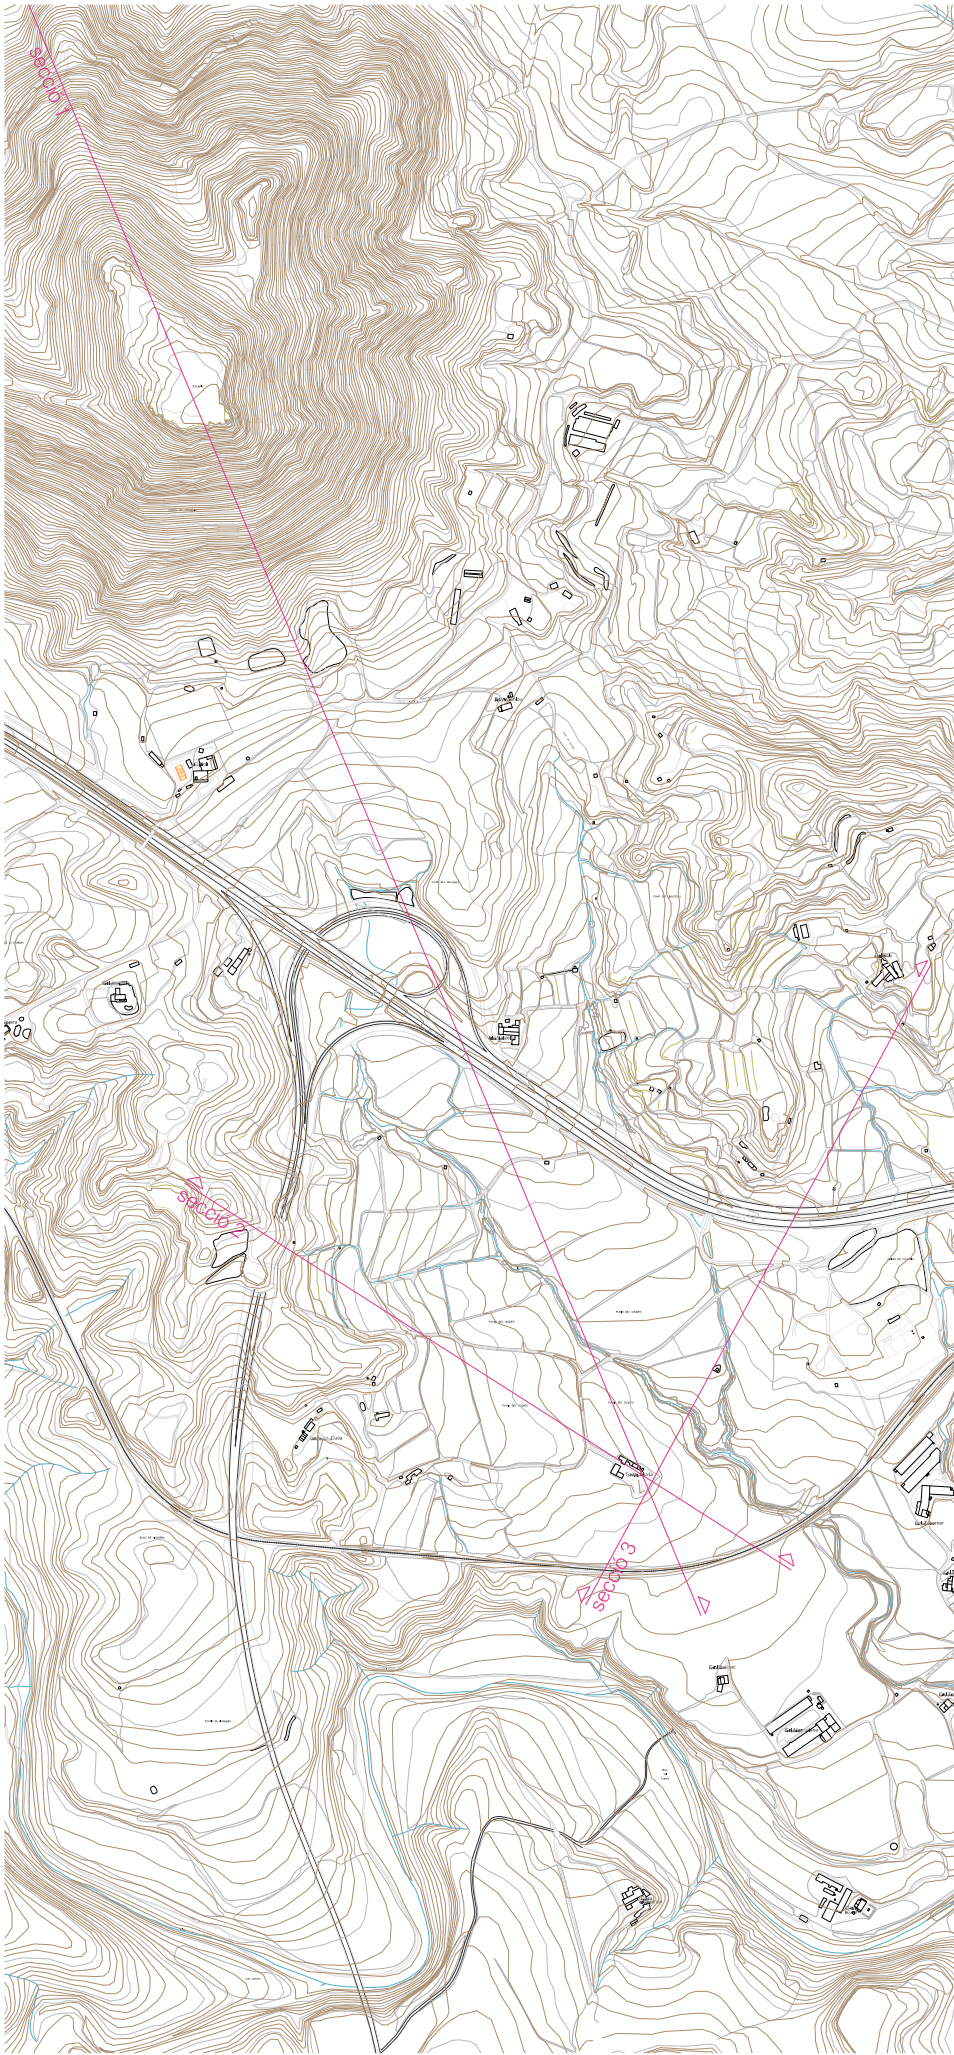

secció 1 e:1/12500

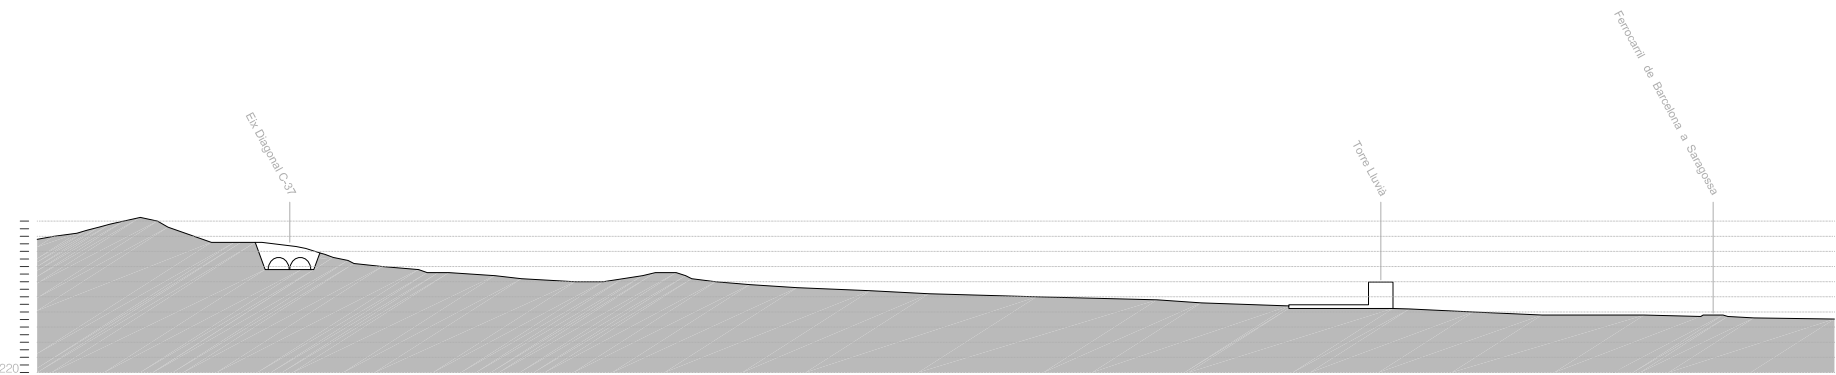

secció 2 e:1/5000

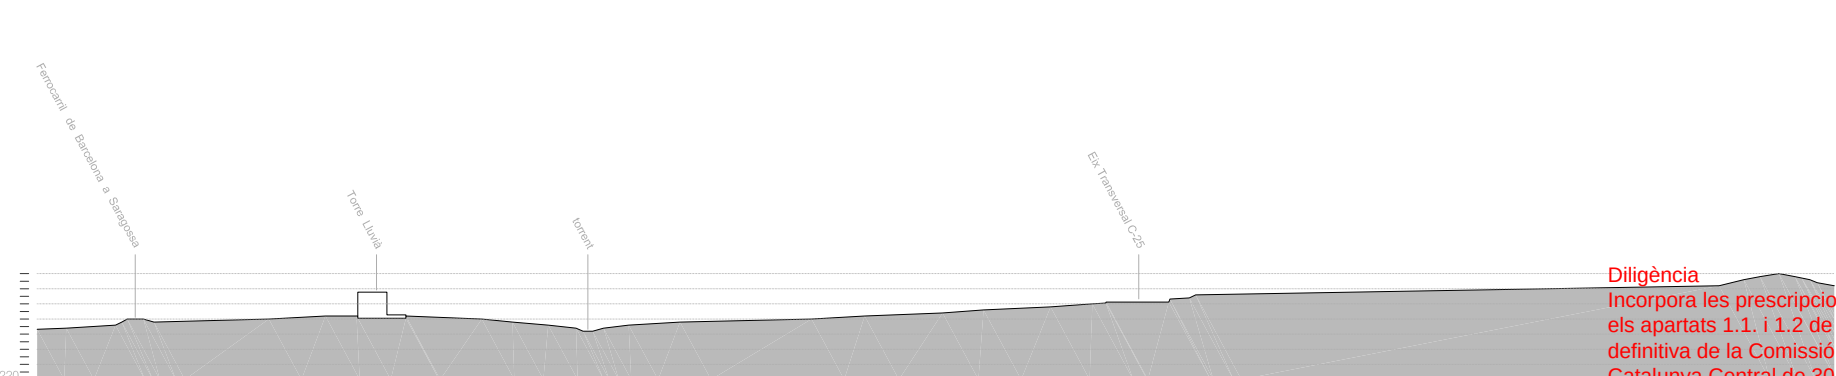

secció 3 e: 1/5000


Diligència
Incorpora les prescripcions establertes en
els apartats 1.1. i 1.2 de l'acord d'aprovació
definitiva de la Comissió Territorial de la
Catalunya Central de 30 d'abril de 2015

El secretari general,
10 de juny de 2015



FEBRER DEL 2015

FULL 1 DE 1

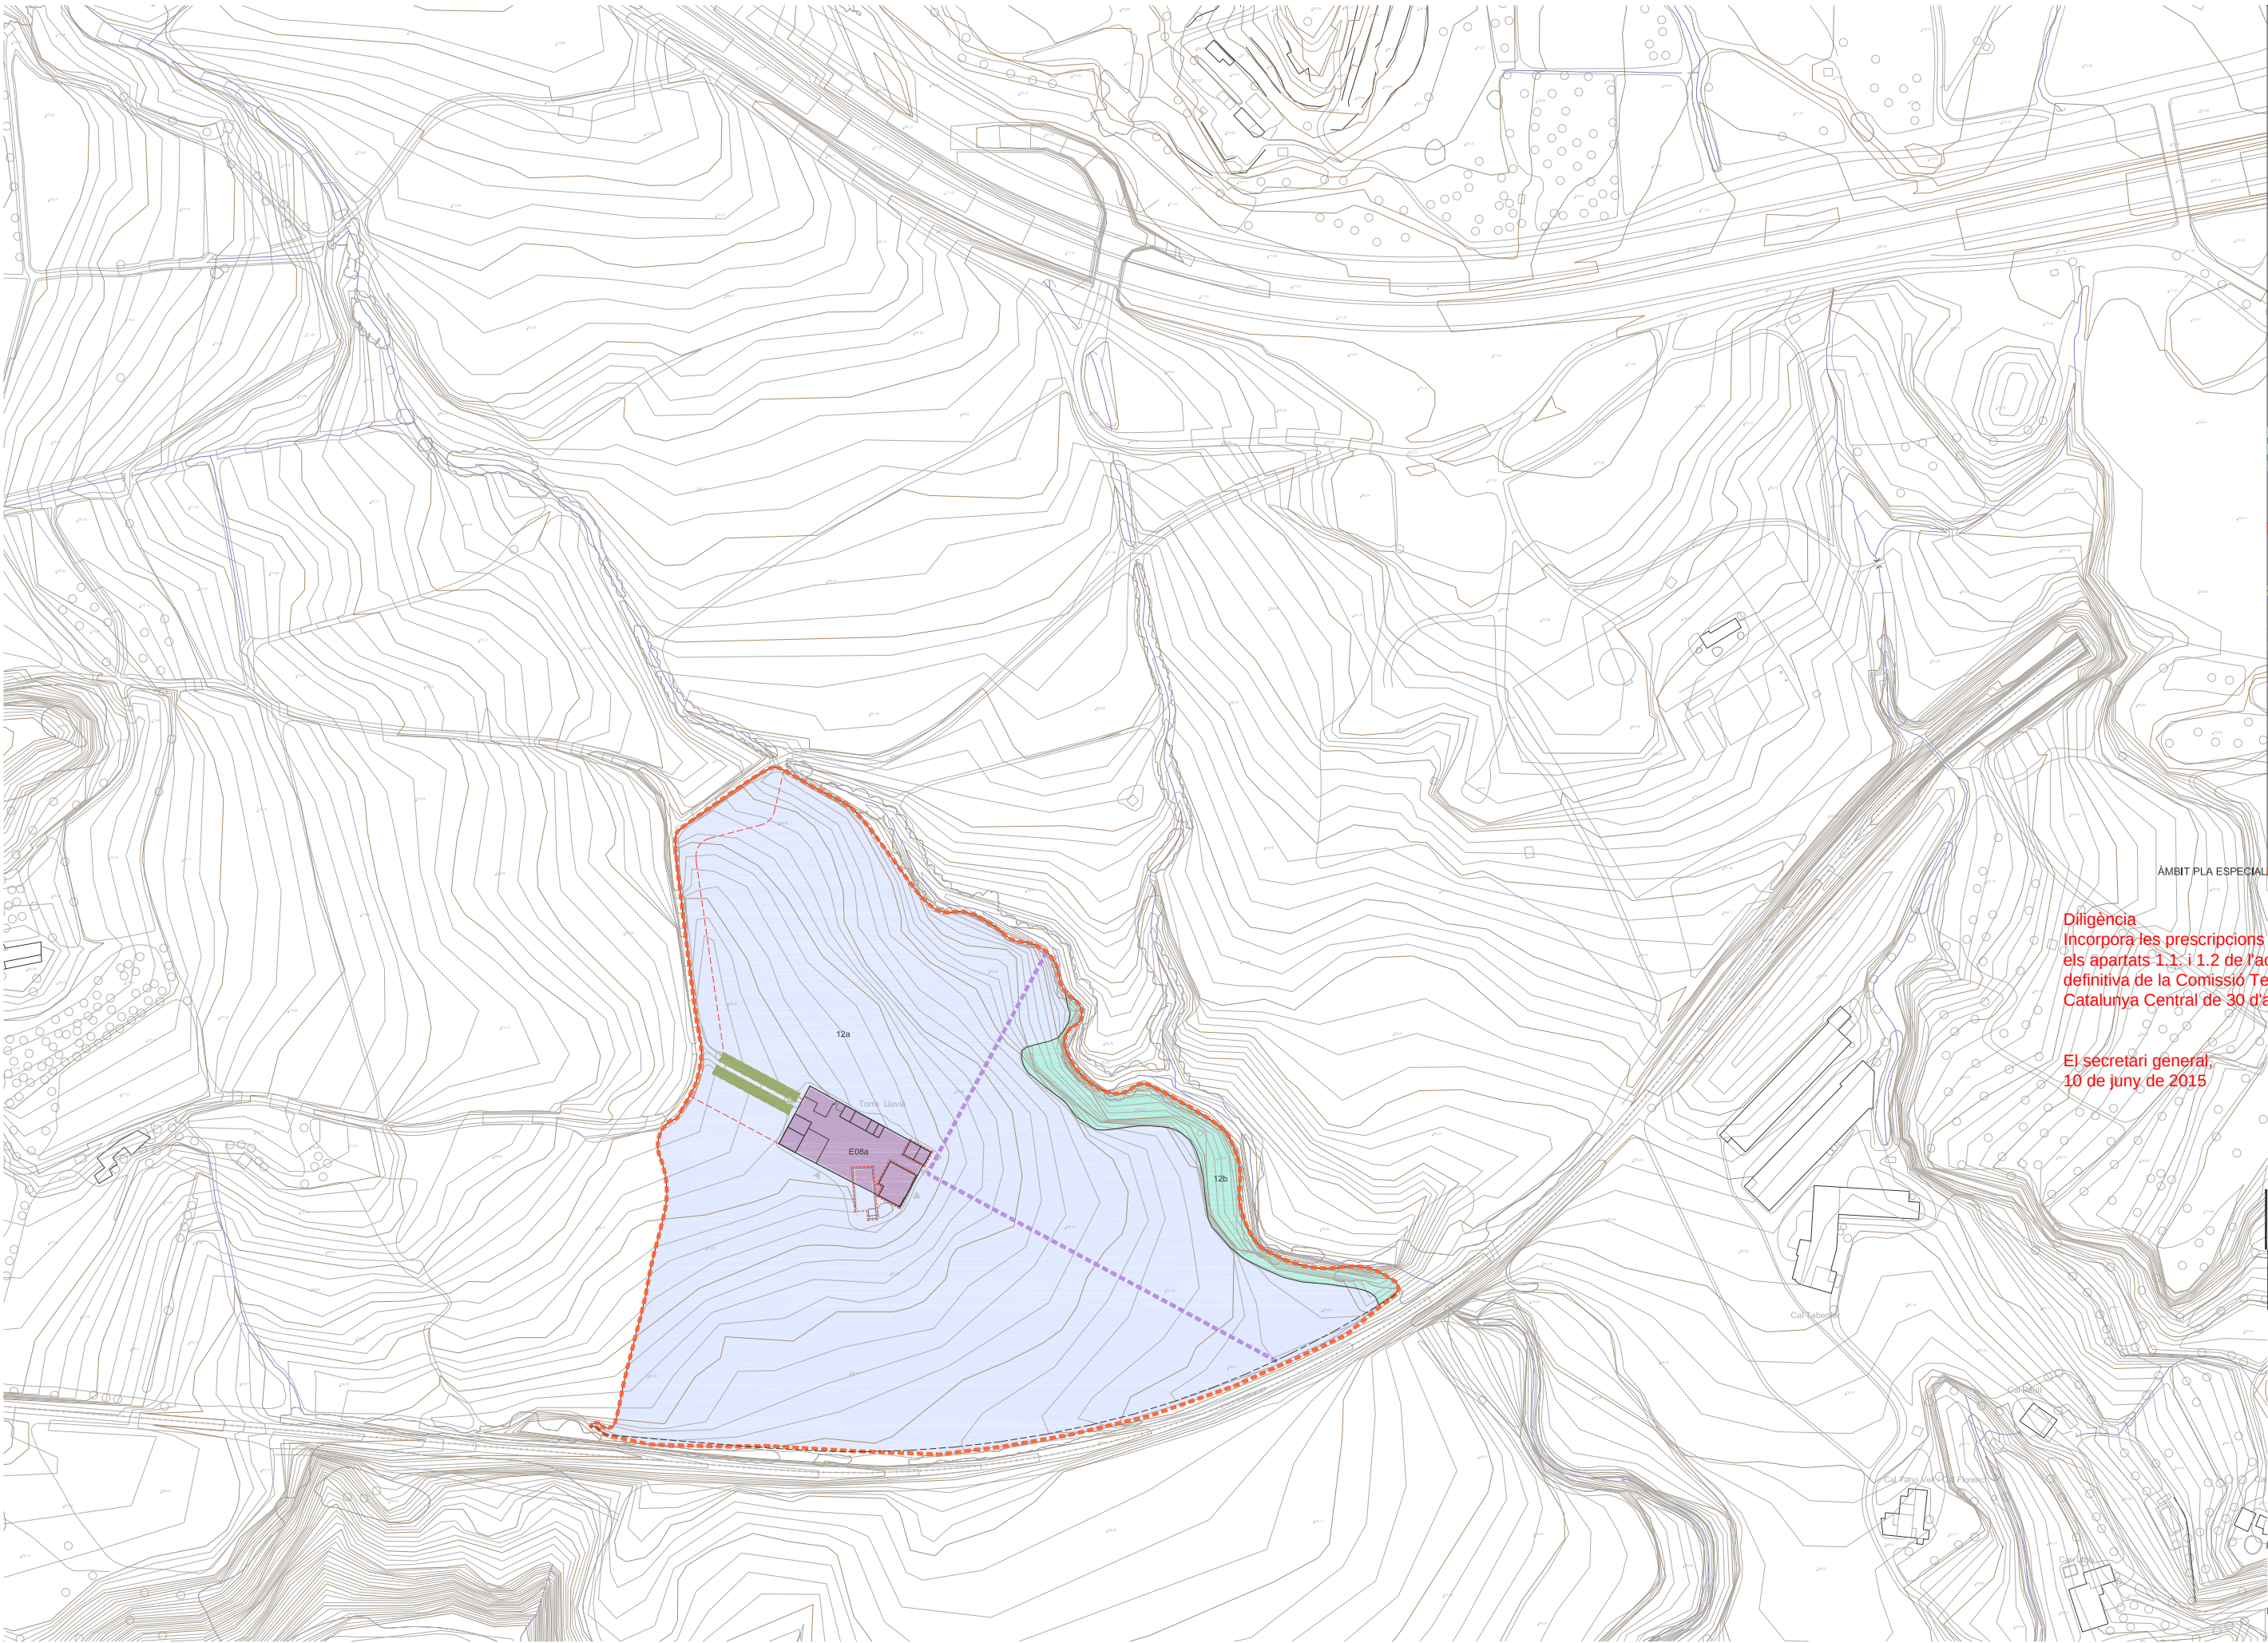

- QUALIFICACIONS
- 12a Zona agrícola. Subzona a
 - 12b Zona agrícola. Subzona b
 - E.8a Sistema d'equipaments. Equipament ambiental i de lleure
- BÉNS PROTEGITS
- Edificació principal, bassa, edificació auxiliar
- URBANITZACIÓ
- Recuperació arbrat alineació
 - Perímetre màxim millora camí d'accés
 - Accessos recte
 - Recuperació itineraris arbrat
- PROTECCIÓ FERROCARRIL
- Zona de protecció
 - Línia límit d'edificació

ÀMBIT PLA ESPECIAL


Diligència
Incorporar les prescripcions establertes en
els apartats 1.1. i 1.2 de l'acord d'aprovació
definitiva de la Comissió Territorial de la
Catalunya Central de 30 d'abril de 2015

El secretari general,
10 de juny de 2015

60
30
0
1/3000


FEBRER DEL 2015

FULL 1 DE 1

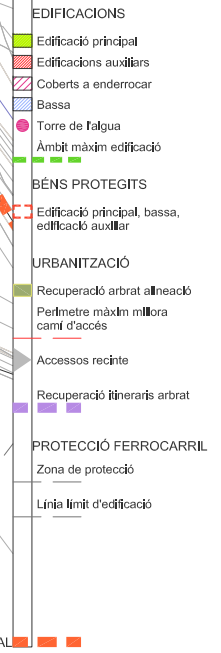


El secretari general,
10 de juny de 2015



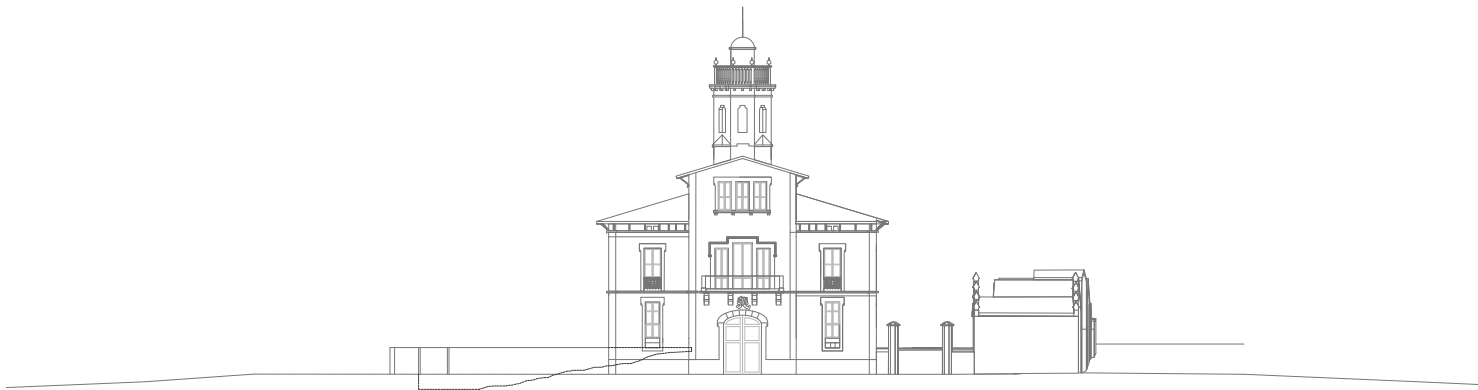

258

secció a

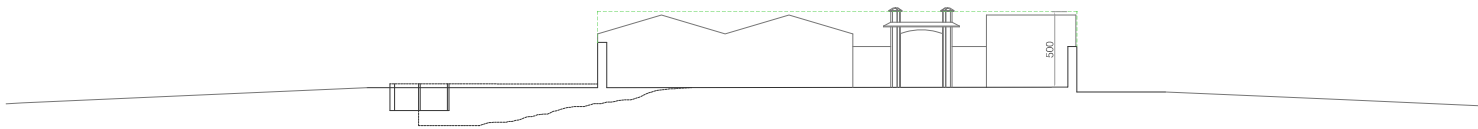

258

secció b

EDIFICACIONS
Àmbit màxim edificació

Diligència
Incorpora les prescripcions establertes en
els apartats 1.1. i 1.2 de l'acord d'aprovació
definitiva de la Comissió Territorial de la
Catalunya Central de 30 d'abril de 2015

El secretari general,
10 de juny de 2015

10
5
0
1/500

FEBRER DEL 2015

FULL 1 DE 1

