




ÀMBIT DEL PLA PARCIAL  
ÀMBIT ARE  
ÀMBIT SECTORS EST

120  
60  
0  
1/6000  
1/3000

CONSULTORS

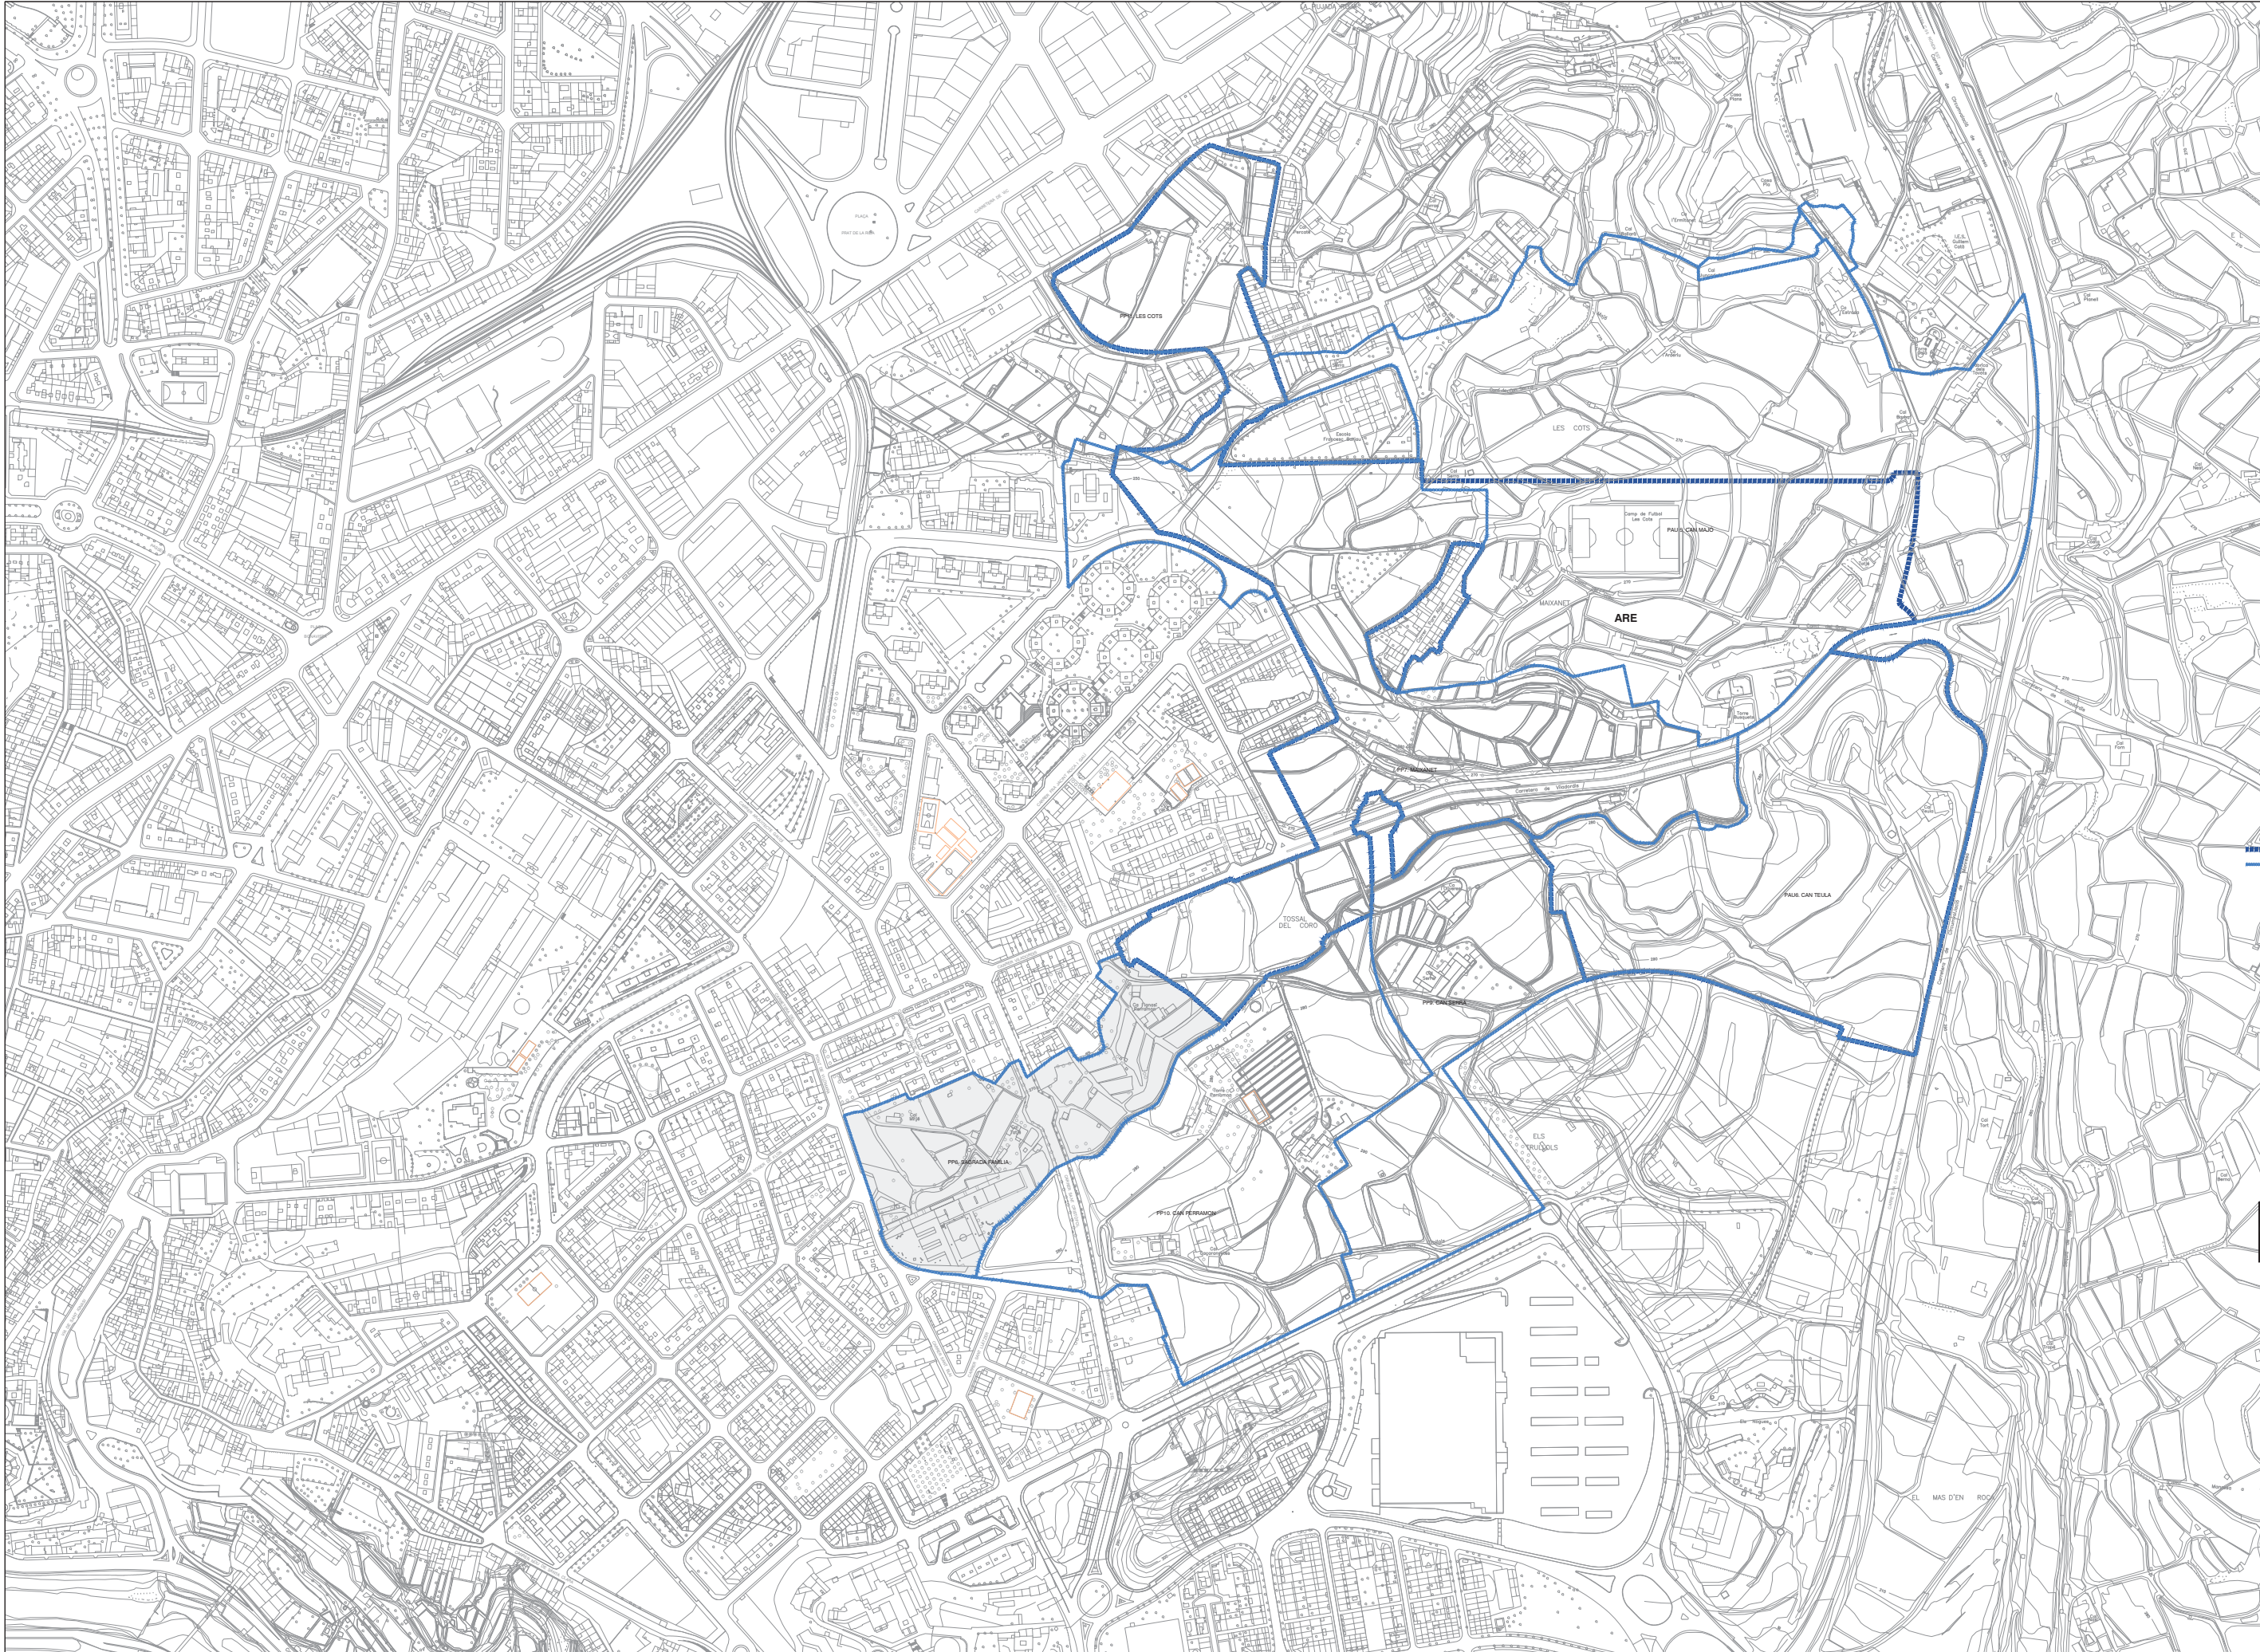

JORDI ROBERT DELGADO  
Eng. Camins, canals i ports, col. nº 7.450

**SIGNALIABCN**  
SISTEMES D'INFORMACIÓ I D'ANÀLISI

OCTUBRE DEL 2017

FULL 1 DE 1

SITUACIÓ I ÀMBIT DEL PLA PARCIAL

**A1**




REF CAD: A01 PUR0801 SITUACIÓ\_DEF.DWG

PUR0801

PROJECTE REFÓS D'URBANITZACIÓ PLA PARCIAL SAGRADA FAMILIA



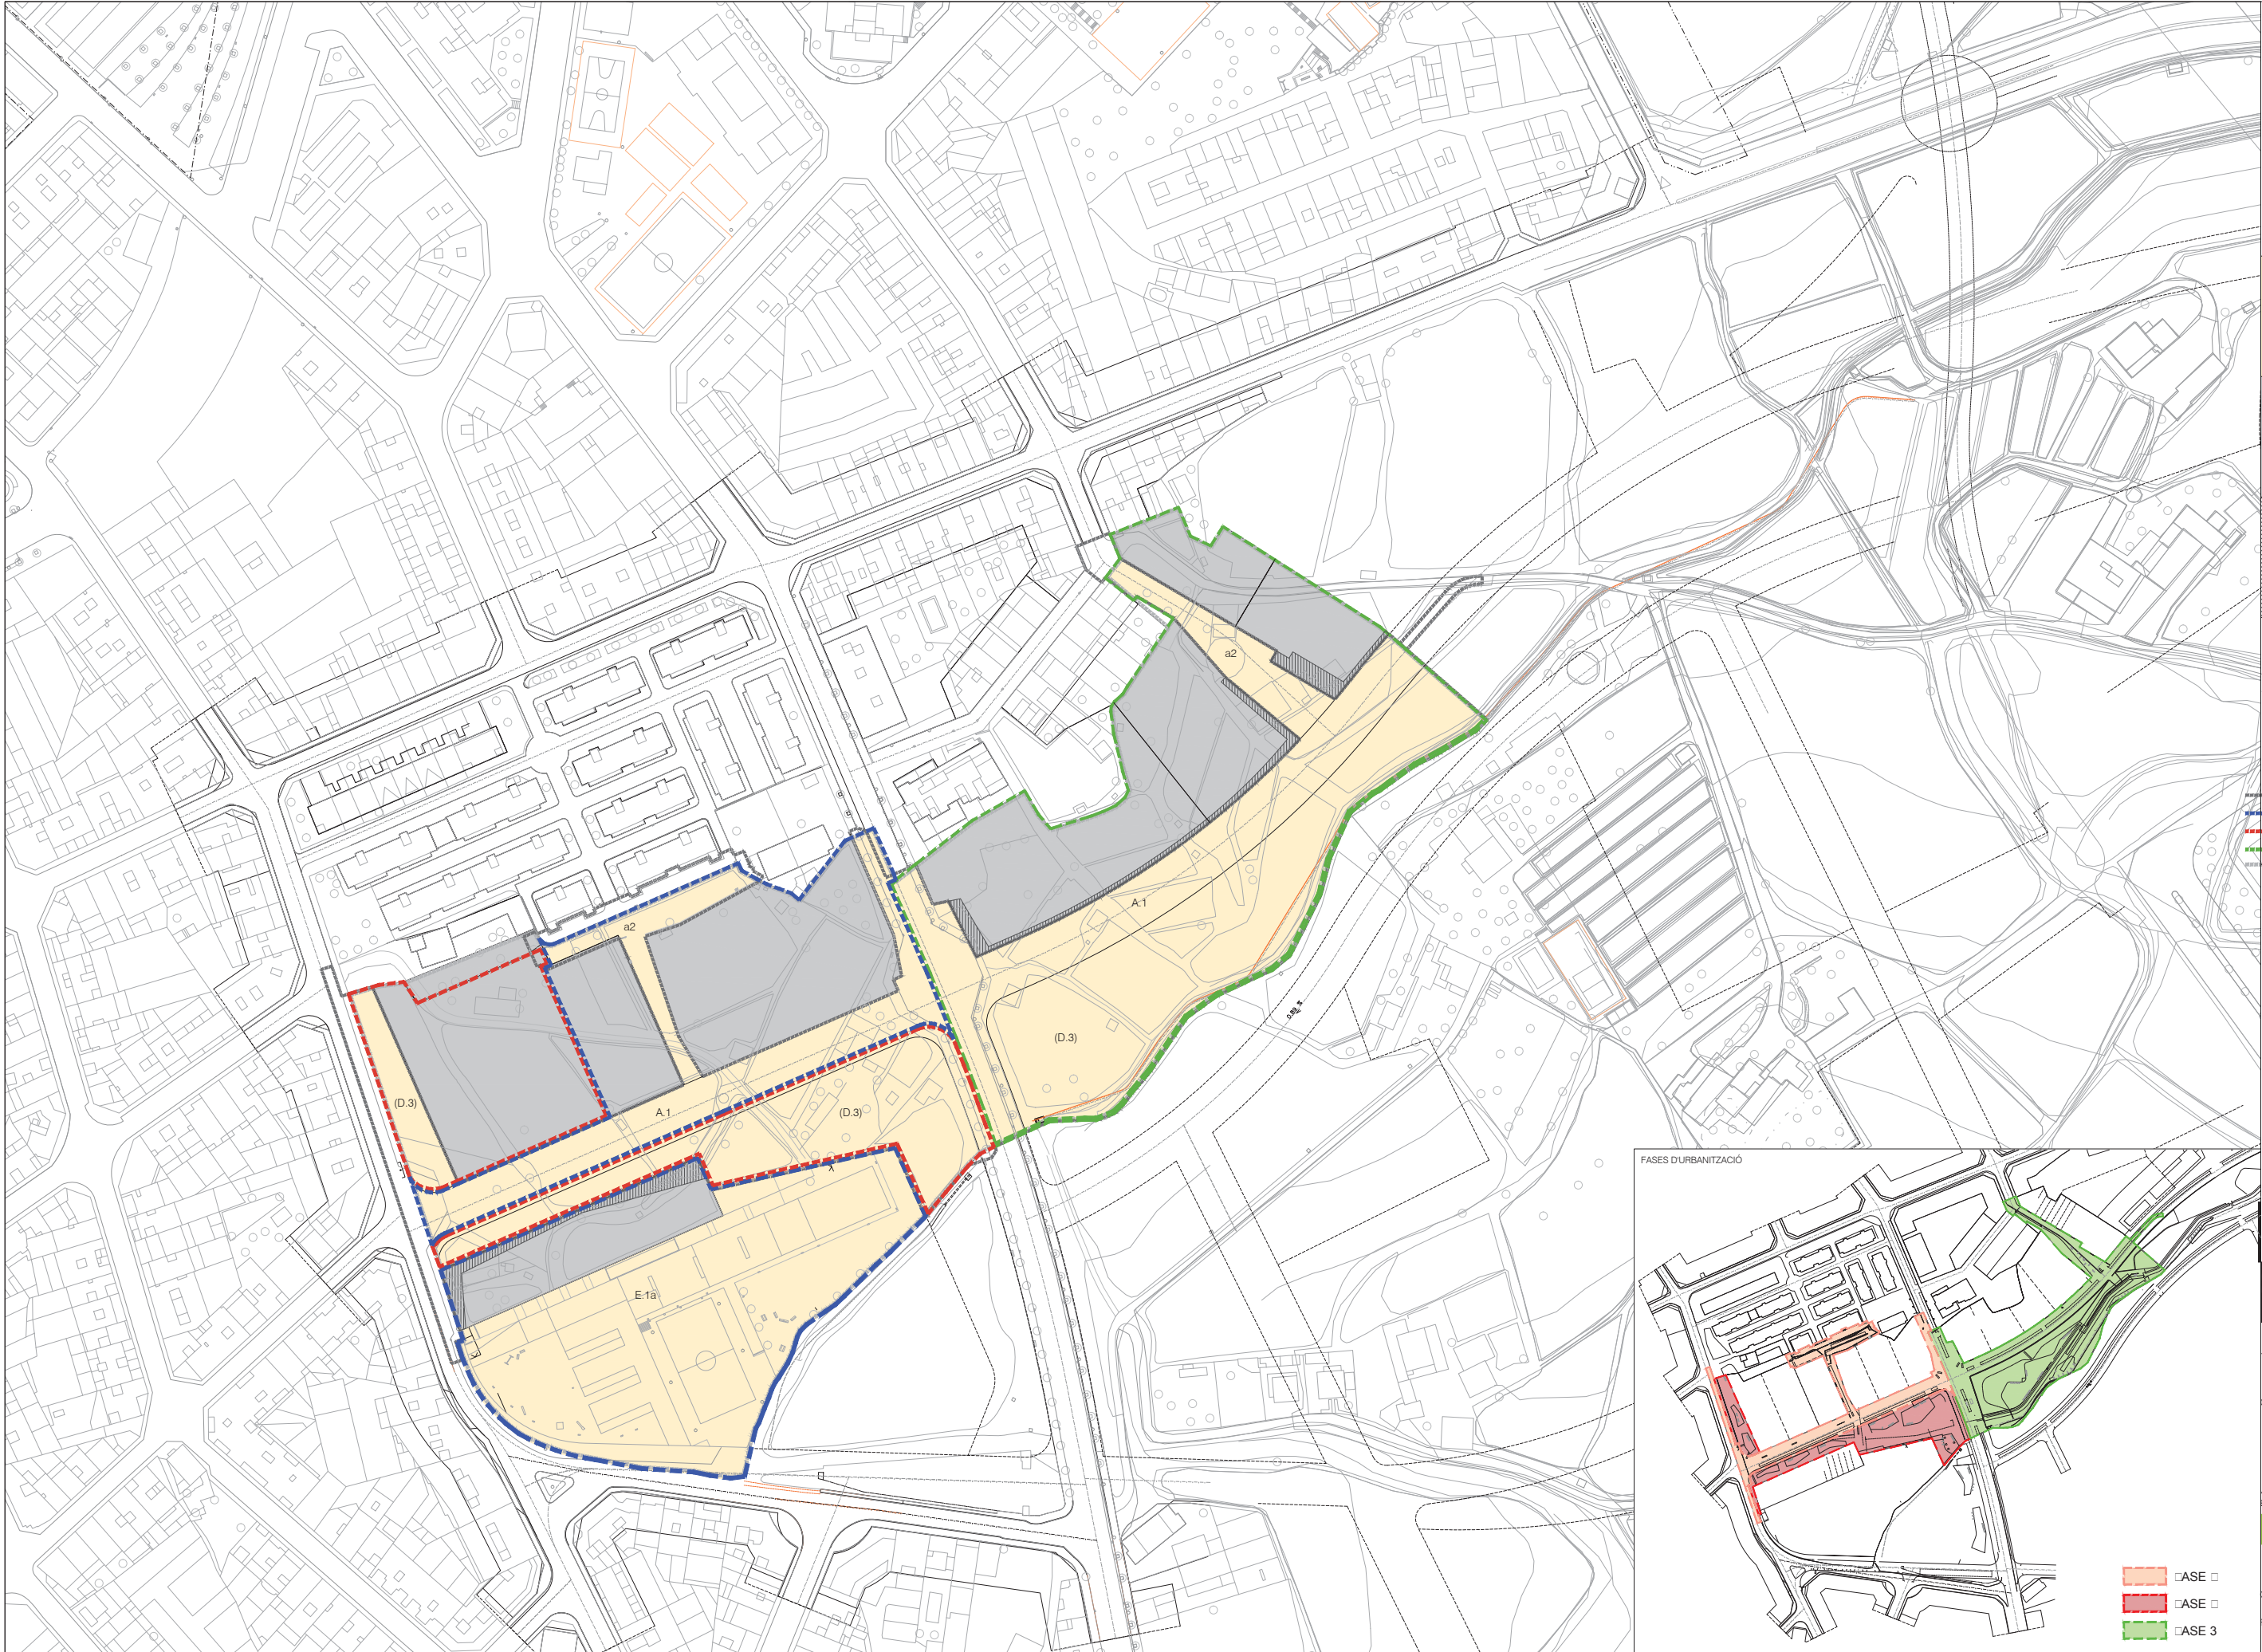

- SISTEMES
- ZONES
- SERVITUD DE PAS PÚBLIC
- QUALIFICACIONS SISTEMES
- A.1 VIARI
- A.2 SISTEMA VIARI  
PASSATGES
- D.3 SISTEMA D'ESPAYS LLIURES  
PLACES I JARDINS URBANS
- E.1 SISTEMA D'EQUIPAMENTS  
EDUCATIU
- AMBIT D'URBANITZACIÓ
- AMBIT POLÍGON D'ACTUACIÓ 1
- AMBIT POLÍGON D'ACTUACIÓ 2
- AMBIT POLÍGON D'ACTUACIÓ 3
- AMBIT DEL PLA PARCIAL



JORDI ROBERT DELGADO  
Eng. Camins, canals i ports, col. nº 7.450

**SIGNALIABCN**  
SISTEMES D'INFORMACIÓ I COMUNICACIÓ

OCTUBRE DEL 2017

FULL 1 DE 1



REF CAD: A02 PUR0801 PLANEJAMENT\_DEF.DWG

PUR0801

PROJECTE REFÓS D'URBANITZACIÓ PLA PARCIAL SAGRADA FAMÍLIA

ESTAT ACTUAL  
PLANEJAMENT VIGENT

**A2**





ROBERT DELGADO  
Camins, canals i ports, col. nº 7.450


**IGNALIA BCN**  
[www.ignalia.com](http://www.ignalia.com)

1 DE 1

## ESTAT ACTUAL TOPOGRÀFIC

### 3



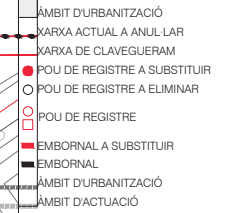


CONSULTORS

OCTUBRE DEL 2017

FULL 1 DE 1



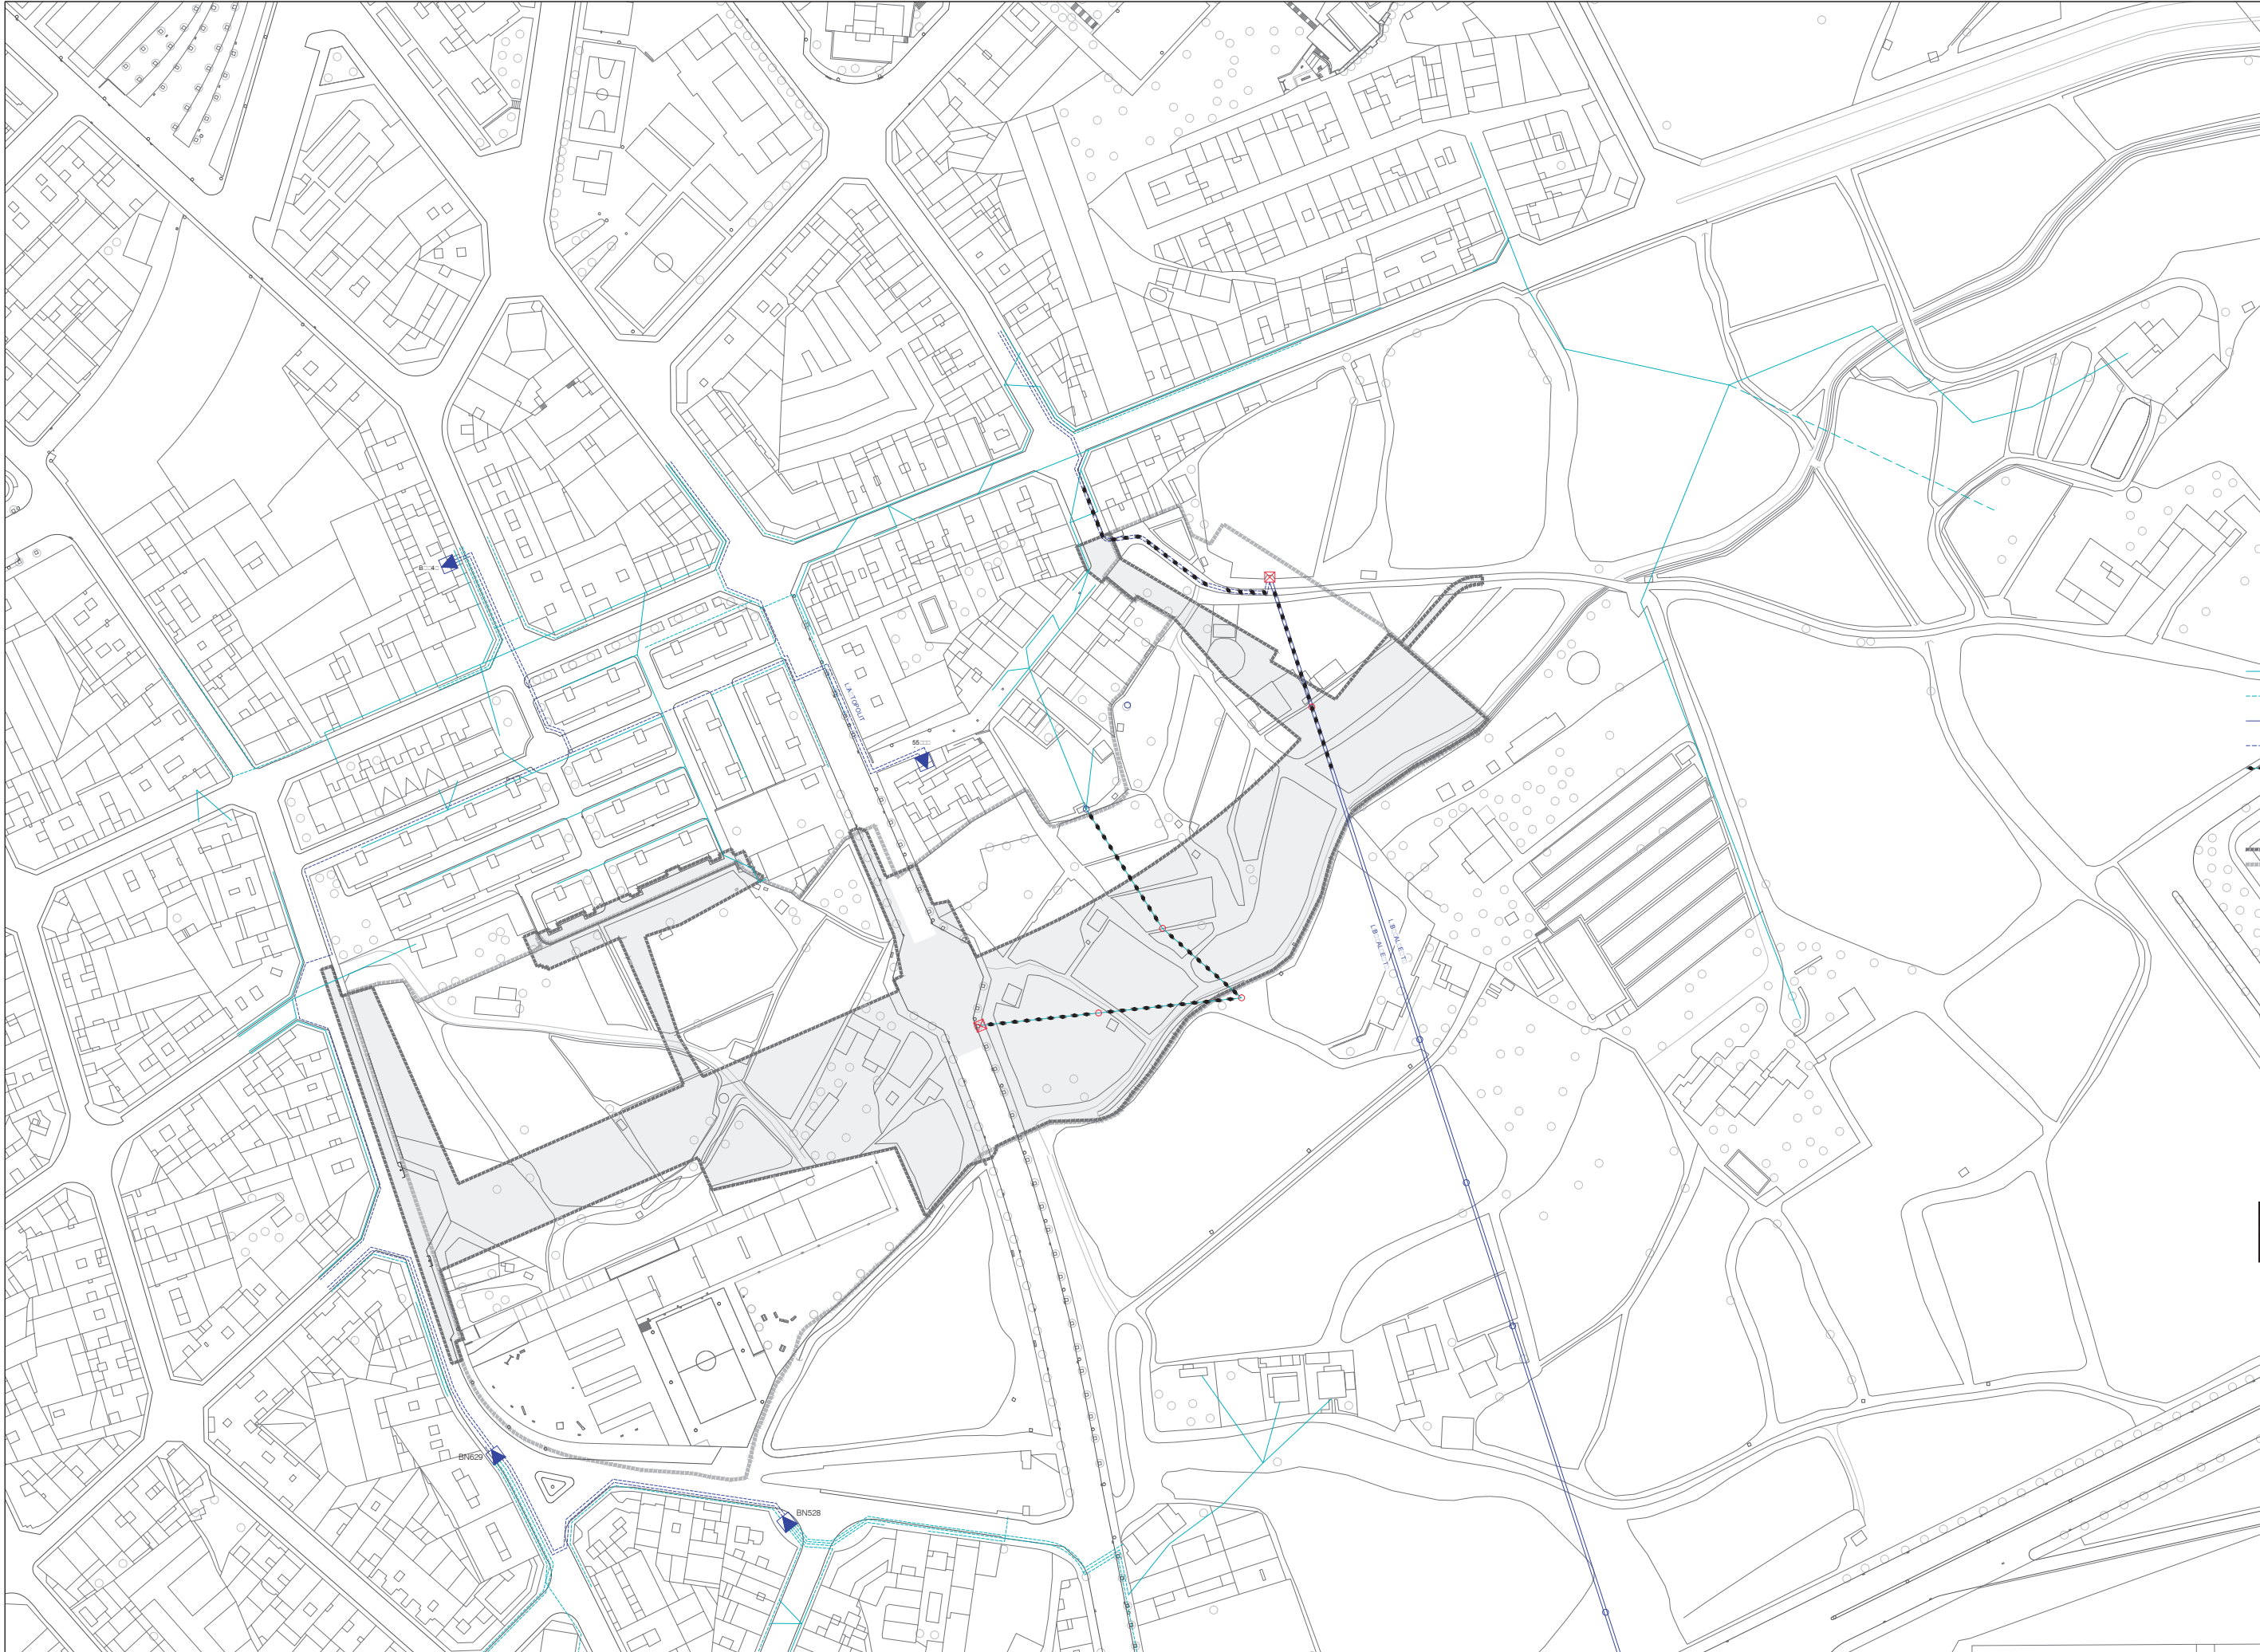

- ÀMBIT D'URBANITZACIÓ
- XARXA ACTUAL DE DISTRIBUCIÓ
- BT AÈRIA
- XARXA ACTUAL DE DISTRIBUCIÓ
- BT SUBTERRÀNIA
- XARXA ACTUAL DE DISTRIBUCIÓ
- MT AÈRIA
- XARXA ACTUAL DE DISTRIBUCIÓ
- MT SUBTERRÀNIA
- XARXA ACTUAL A ANUL·LAR
- TORRE DE SUPORT A RETIRAR
- PAL DE SUPORT DE LÍNIA AÈRIA
- PAL DE LÍNIA AÈRIA A RETIRAR
- ESTACIÓ TRANSFORMADORA
- ÀMBIT D'URBANITZACIÓ
- ÀMBIT D'ACTUACIÓ

40  
20  
0  
1/2000  
1/1000

CONSULTORS


  
JORDI ROBERT DELGADO  
Eng. Camins, canals i ports, col. nº 7.450  
**SIGNALIABCN**  
www.signaliabcn.com

OCTUBRE DEL 2017  
FULL 1 DE 1






## RESULTS

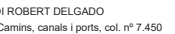

JULIO DEL 2017

1 DE 1






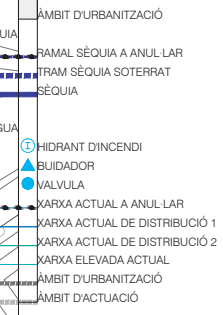

OCTUBRE DEL 2017

FULL 1 DE 1



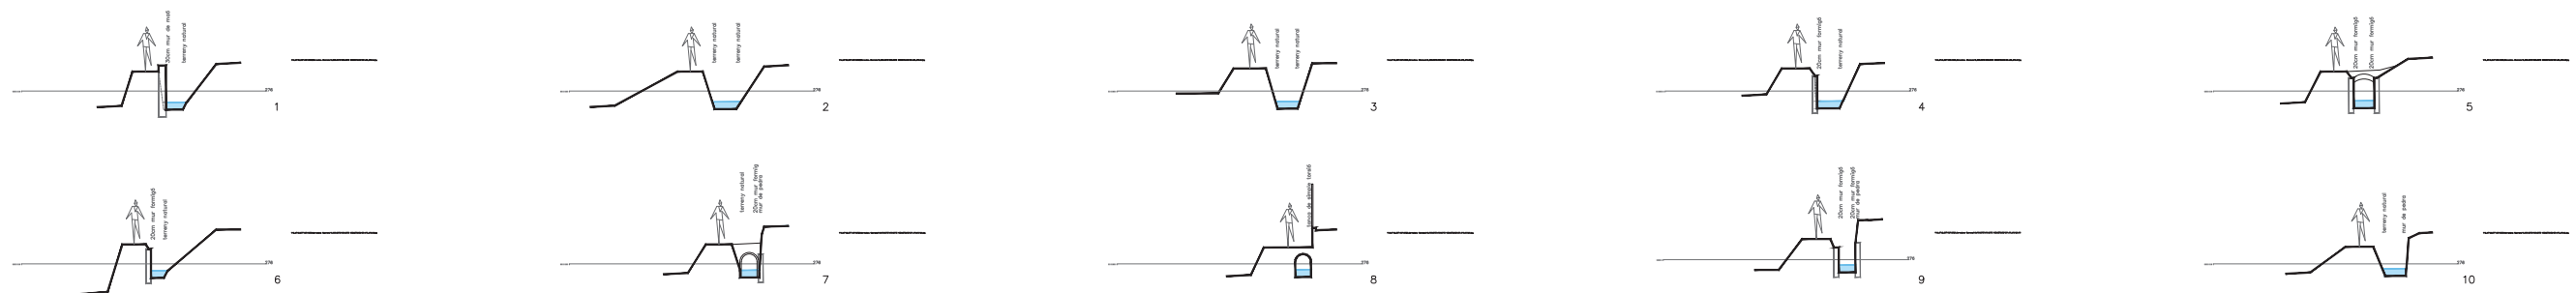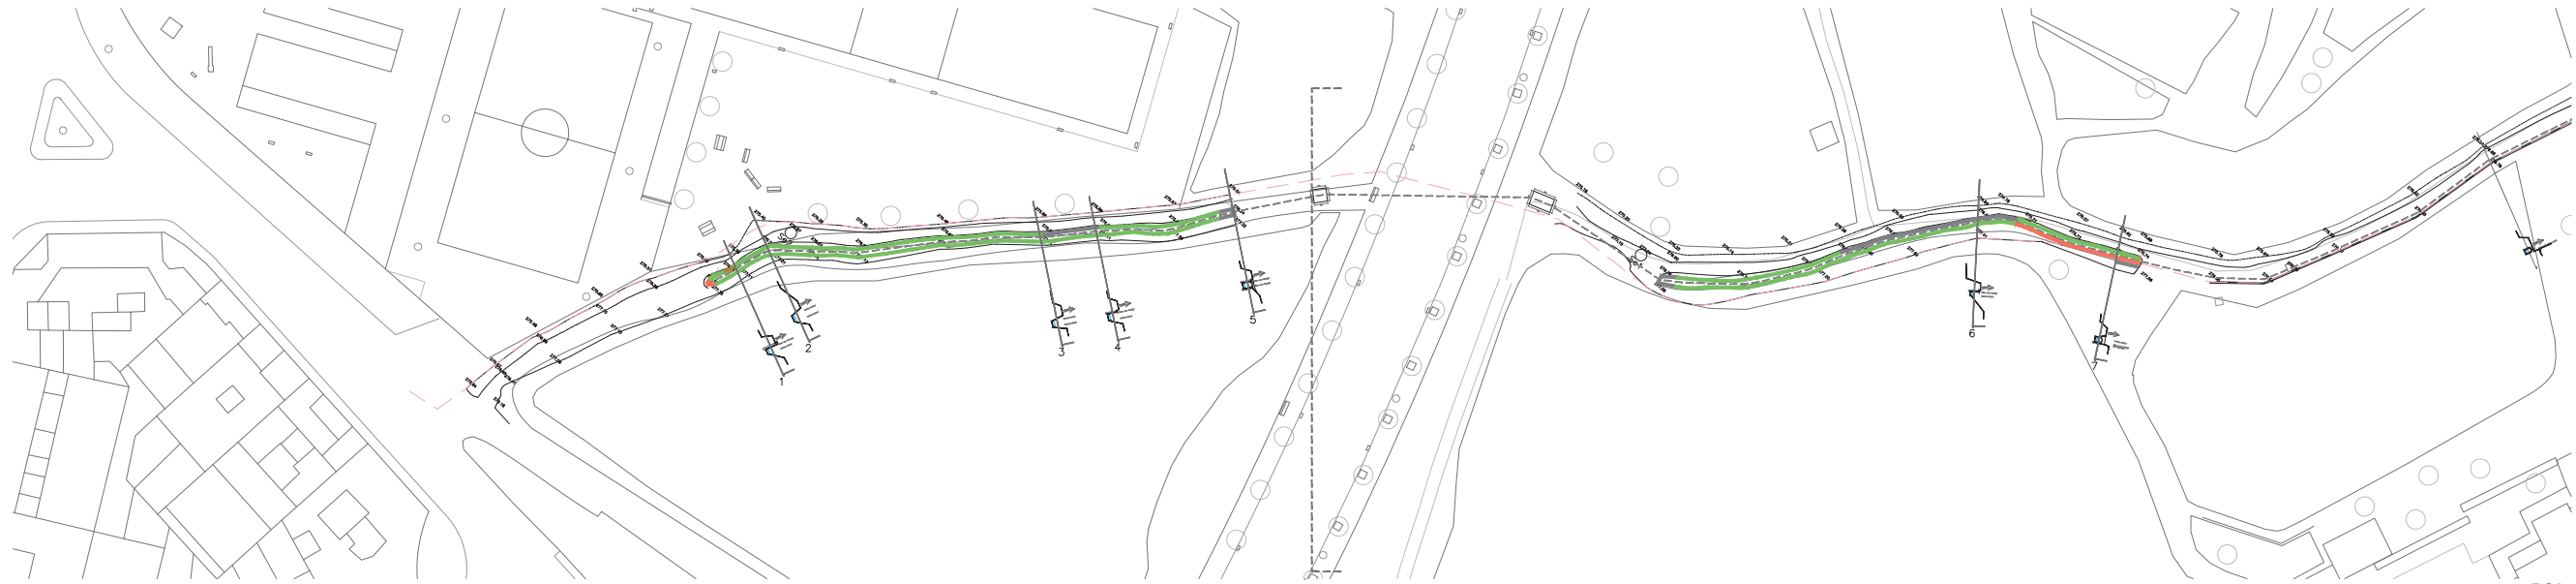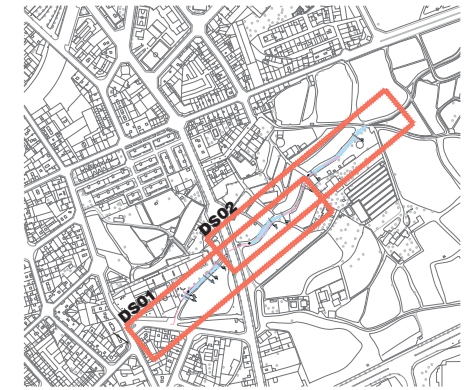

- MUR DE FORMIGÓ
- MUR DE MAÓ
- MUR DE PEDRA
- TERRENY NATURAL
- EIX DE LA SÈQUIA

20  
10  
0  
1/1000  
1/500

CONSULTORS



JORDI ROBERT DELGADO  
Eng. Camins, canals i ports, col. nº 7.450


**SIGNALIABCN**  
www.signaliabcn.com

OCTUBRE DEL 2017

FULL 1 DE 1

**A7**<sub>2</sub>



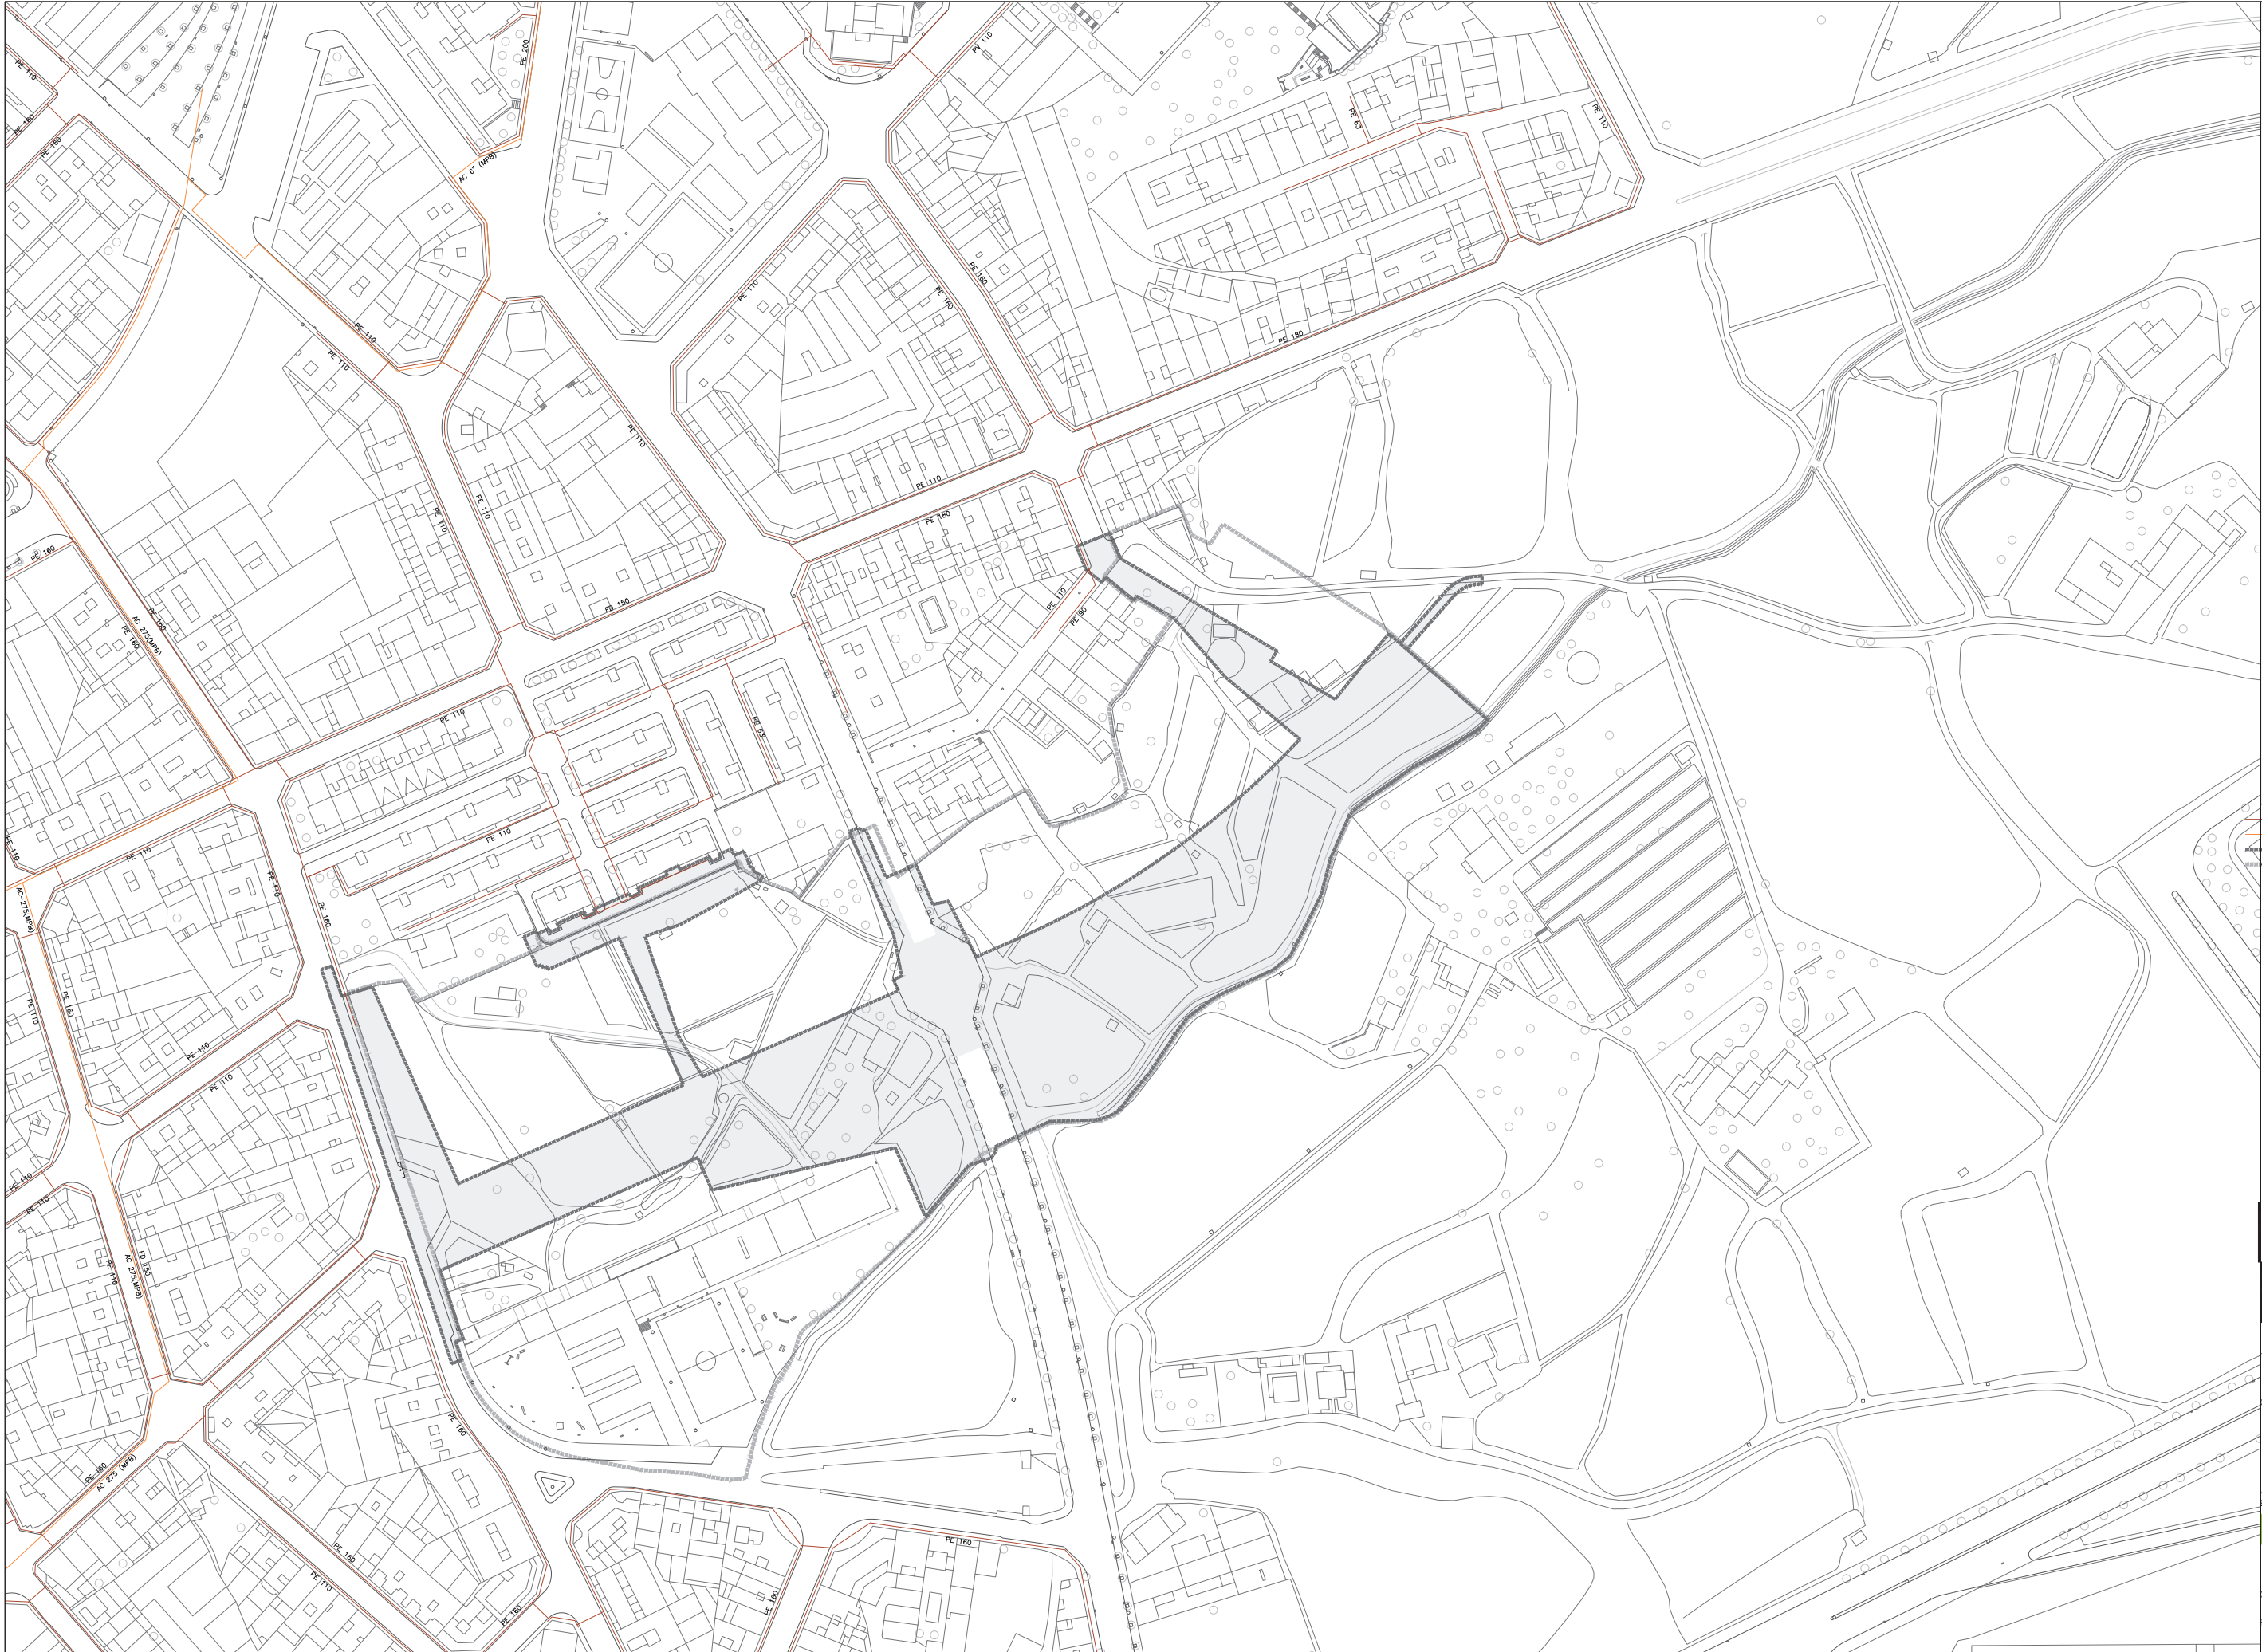

- ÀMBIT D'URBANITZACIÓ
- XARXA DE DISTRIBUCIÓ DE GAS BP
- XARXA DE DISTRIBUCIÓ DE GAS MPB
- ÀMBIT D'URBANITZACIÓ
- ÀMBIT D'ACTUACIÓ

40  
20  
0  
1/2000  
1/1000

CONSULTORS



JORDI ROBERT DELGADO  
Eng. Camins, canals i ports, col. nº 7.450

**SIGNALIABCN**  
SISTEMES D'INFORMACIÓ

OCTUBRE DEL 2017

FULL 1 DE 1

**A8**



REF CAD: A08 PUR0801 GAS\_DEF.DWG

PUR0801

**ESTAT ACTUAL**  
**XARXES DE SERVEI. XARXA GAS**  
PROJECTE REFÓS D'URBANITZACIÓ PLA PARCIAL SAGRADA FÀMILIA





- ÀMBIT D'URBANITZACIÓ
- KARXA D'ENLLUMENAT PÚBLIC
- KARXA ACTUAL AÈRIA GRAPADA A FAÇANA
- KARXA ACTUAL SOTERRÀNIA
- KARXA ACTUAL A ANUL·LAR
- PUNTS DE LLUM EXISTENTS
- ARMARI DE REGISTRE
- SEMÀFORS
- KARXA ACTUAL
- KARXA ACTUAL A ANUL·LAR
- SEMÀFORS EXISTENTS
- REGISTRE
- QUADRE
- ÀMBIT D'URBANITZACIÓ
- ÀMBIT D'ACTUACIÓ

40  
20  
0  
1/2000  
1/1000

CONSULTORS



JORDI ROBERT DELGADO  
Eng. Camins, canals i ports, col. nº 7.450

**SIGNALIABCN**  
www.signaliabcn.com

OCTUBRE DEL 2017

FULL 1 DE 1

**A9**



REF CAD: A09 PUR0801 ELL PUB\_DEF.DWG

PUR0801

**ESTAT ACTUAL**  
**XARXES DE SERVEI ENLLUMENAT PÚBLIC I SEMÀFORS**  
PROJECTE REPOS D'URBANITZACIÓ PLA PARCIAL SAGRADA FÀMILIA



