


FULL 1 DE 1

U1

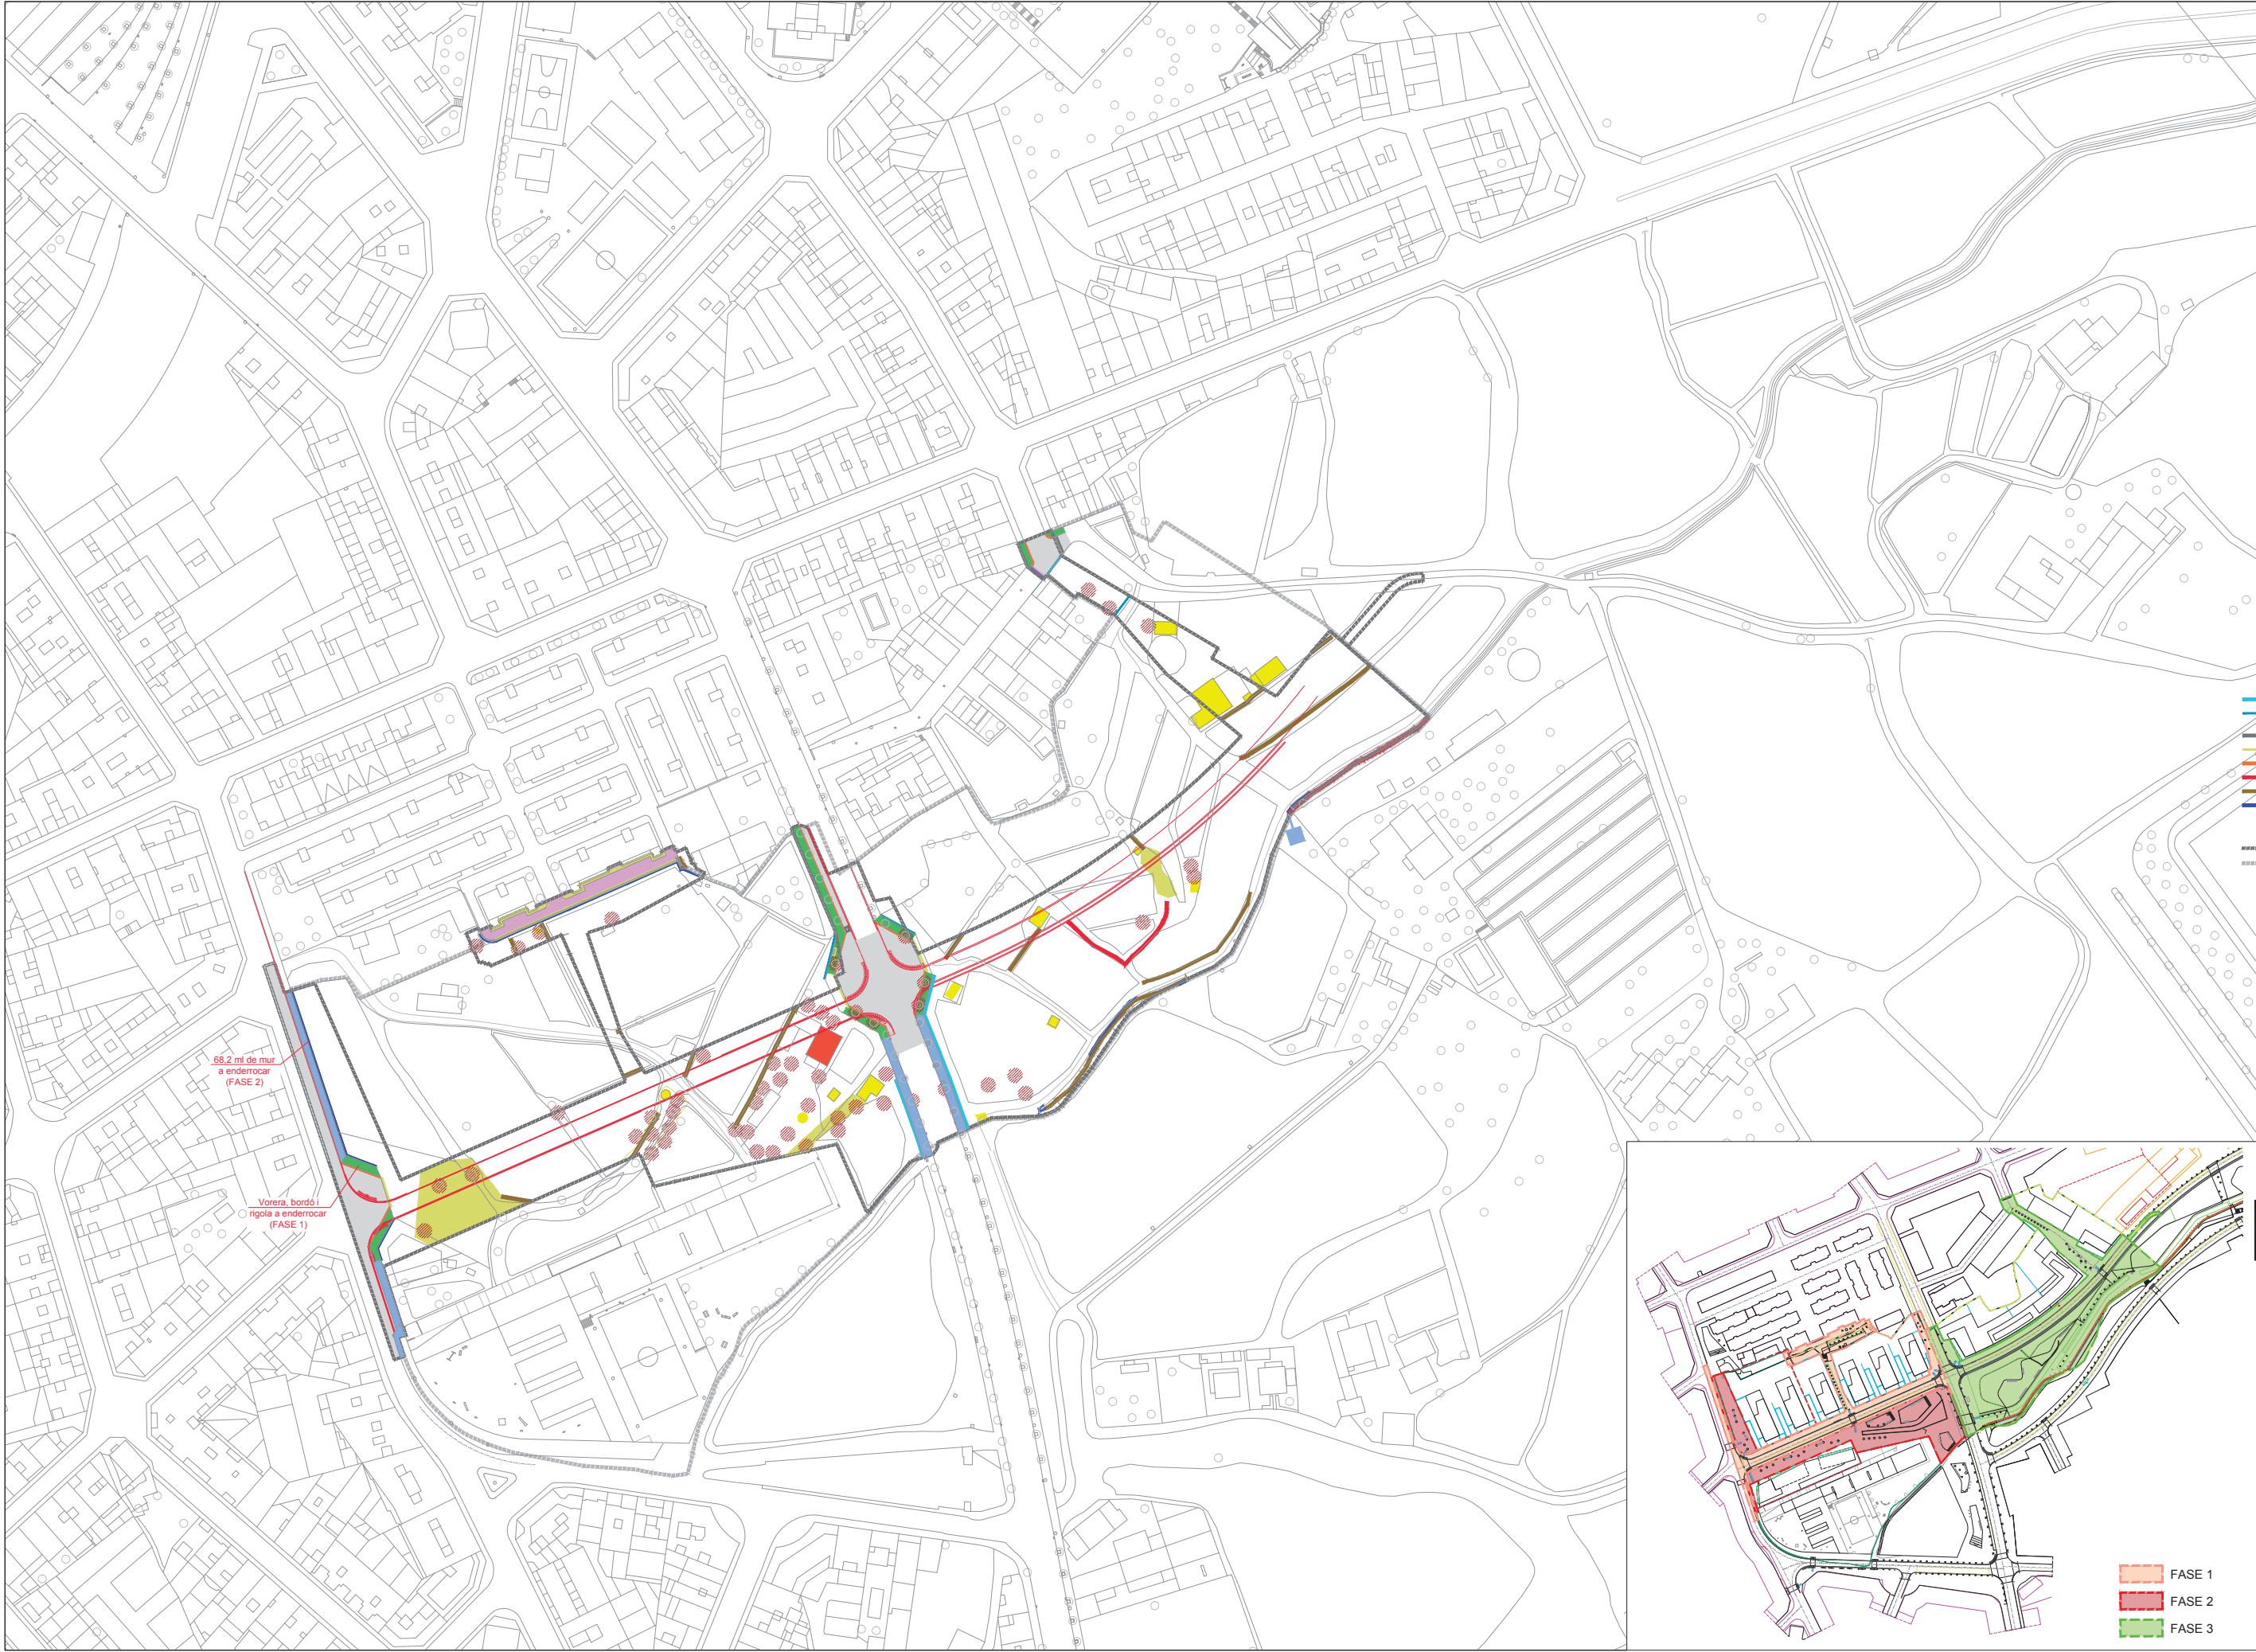

- VEGETACIÓ ARBUSTIVA
- EDIFICACIONS D'US RESIDENCIAL DESHABITADES
- EDIFICACIONS D'US AGRÍCOLA COBERTS I CONSTRUCCIONS
- PAVIMENT DE FORMIGÓ
- ASFALT I CAIXA DE CALÇADA
- PANOT AMB BORDÓ
- PANOT SENSE BORDÓ
- IGUAL PREFABRICAT DE FORMIGÓ
- FRESAT D'ASFALT EXISTENT
- CUNETA DE FORMIGÓ IN SITU
- TANCA METÀL·LICA
- IMBORNAL + DEMOLICIÓ PARCIAL DE CONNEXIÓ A CLAVEGUERAM
- BORDÓ PREFABRICAT DE FORMIGÓ
- RIGOLA
- MUR DE PEDRA A CONSERVAR
- MURS DE PEDRA
- MURS DE FORMIGÓ
- BANC METÀL·LIC
- ARBRES A RETIRAR
- ÀMBIT DEL PROJECTE D'URBANITZACIÓ
- ÀMBIT D'ACTUACIÓ

68,2 ml de mur a enderrocar (FASE 2)

Vorera, bordó i rigola a enderrocar (FASE 1)



- FASE 1
- FASE 2
- FASE 3


CONSULTORS


JORDI ROBERT DELGADO
Eng. Camins, canals i ports, col. nº 7.450

SIGNALIABCN
www.signaliabcn.com

OCTUBRE DEL 2017

FULL 1 DE 1

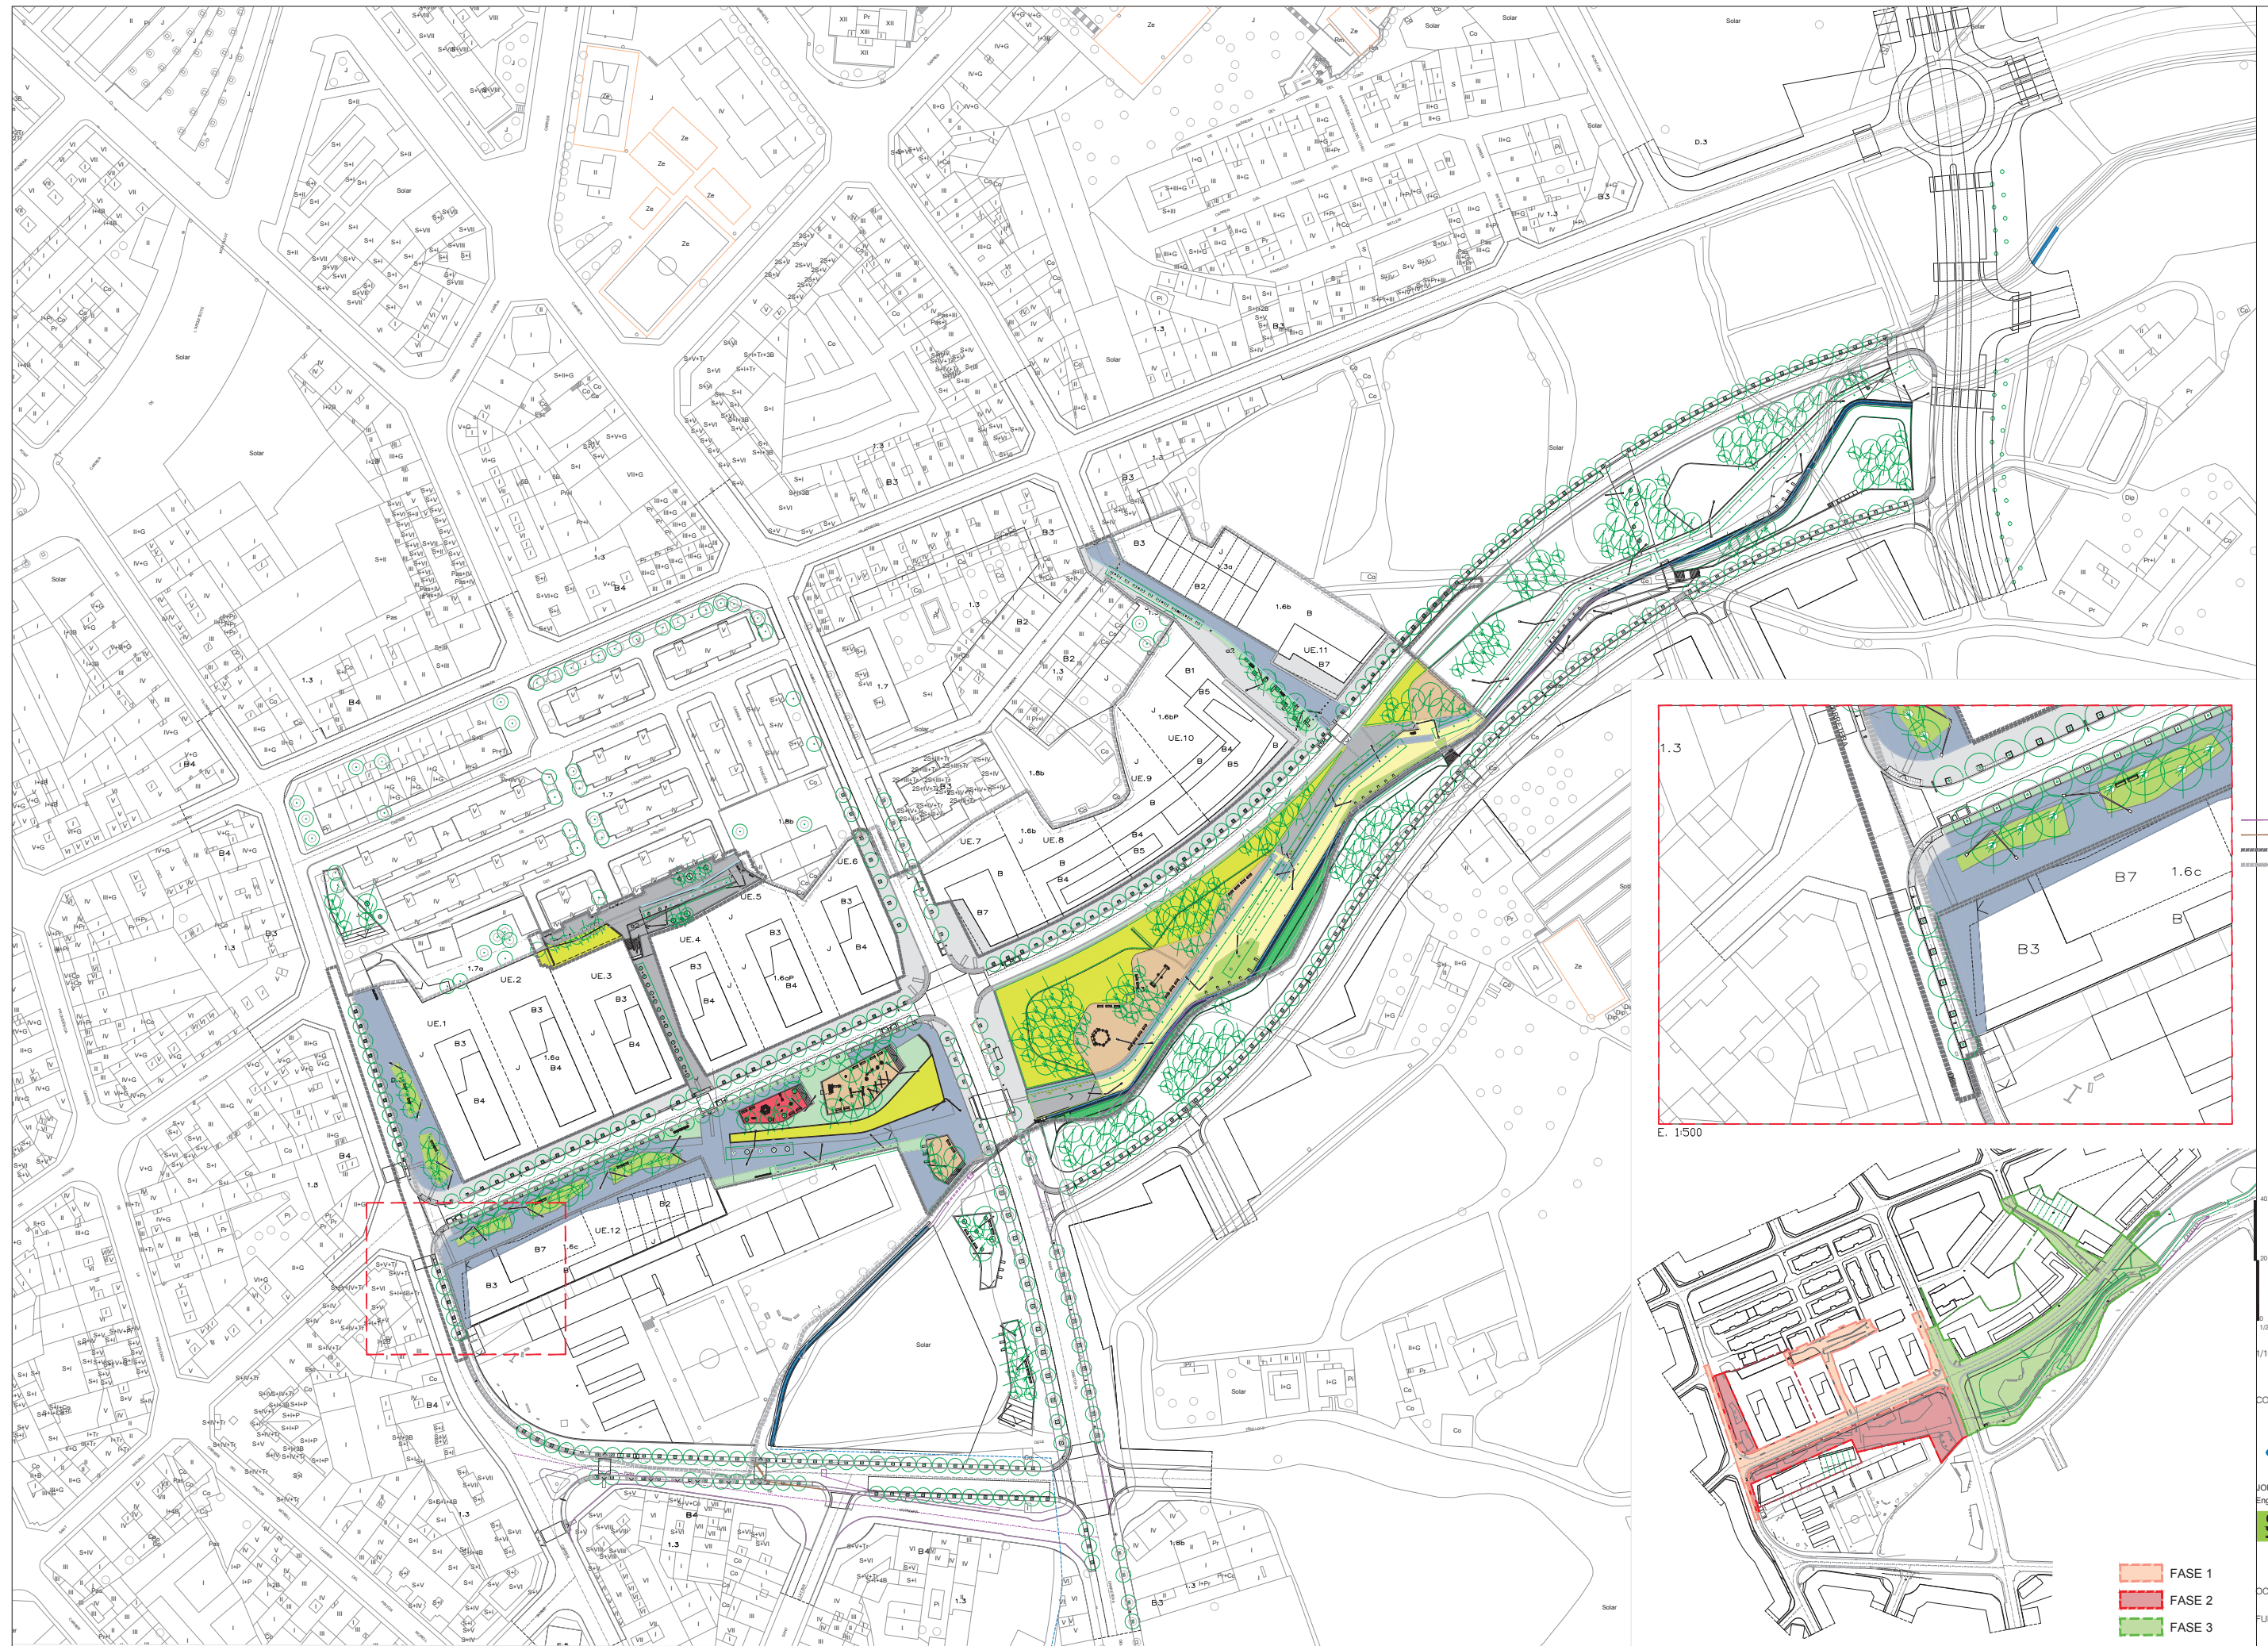

- FASE 1
- FASE 2
- FASE 3


URBANITZACIÓ ACTUAL PENDENT
D'ALTRES PROJECTES D'URBANITZACIÓ
URBANITZACIÓ PROVISIONAL
ÀMBIT DEL PROJECTE D'URBANITZACIÓ
ÀMBIT D'ACTUACIÓ

CONSULTORS
JORDI ROBERT DELGADO
Eng. Camins, canals i ports, col. nº 7.450
SIGNALIABCN
www.signaliabcn.com

OCTUBRE DEL 2017
FULL 1 DE 1

SOLUCIÓ GENERAL DE L'ESPAI PÚBLIC
PLANTA GENERAL
PROJECTE REFÓS D'URBANITZACIÓ PLA PARCIAL SAGRADA FAMÍLIA


U3

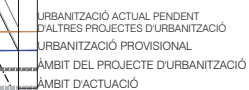

JORDI ROBERT DELGADO
Eng. Camins, canals i ports, col. nº 7.450

SIGNALI ABCN
trading@gmailabcn.com

U4

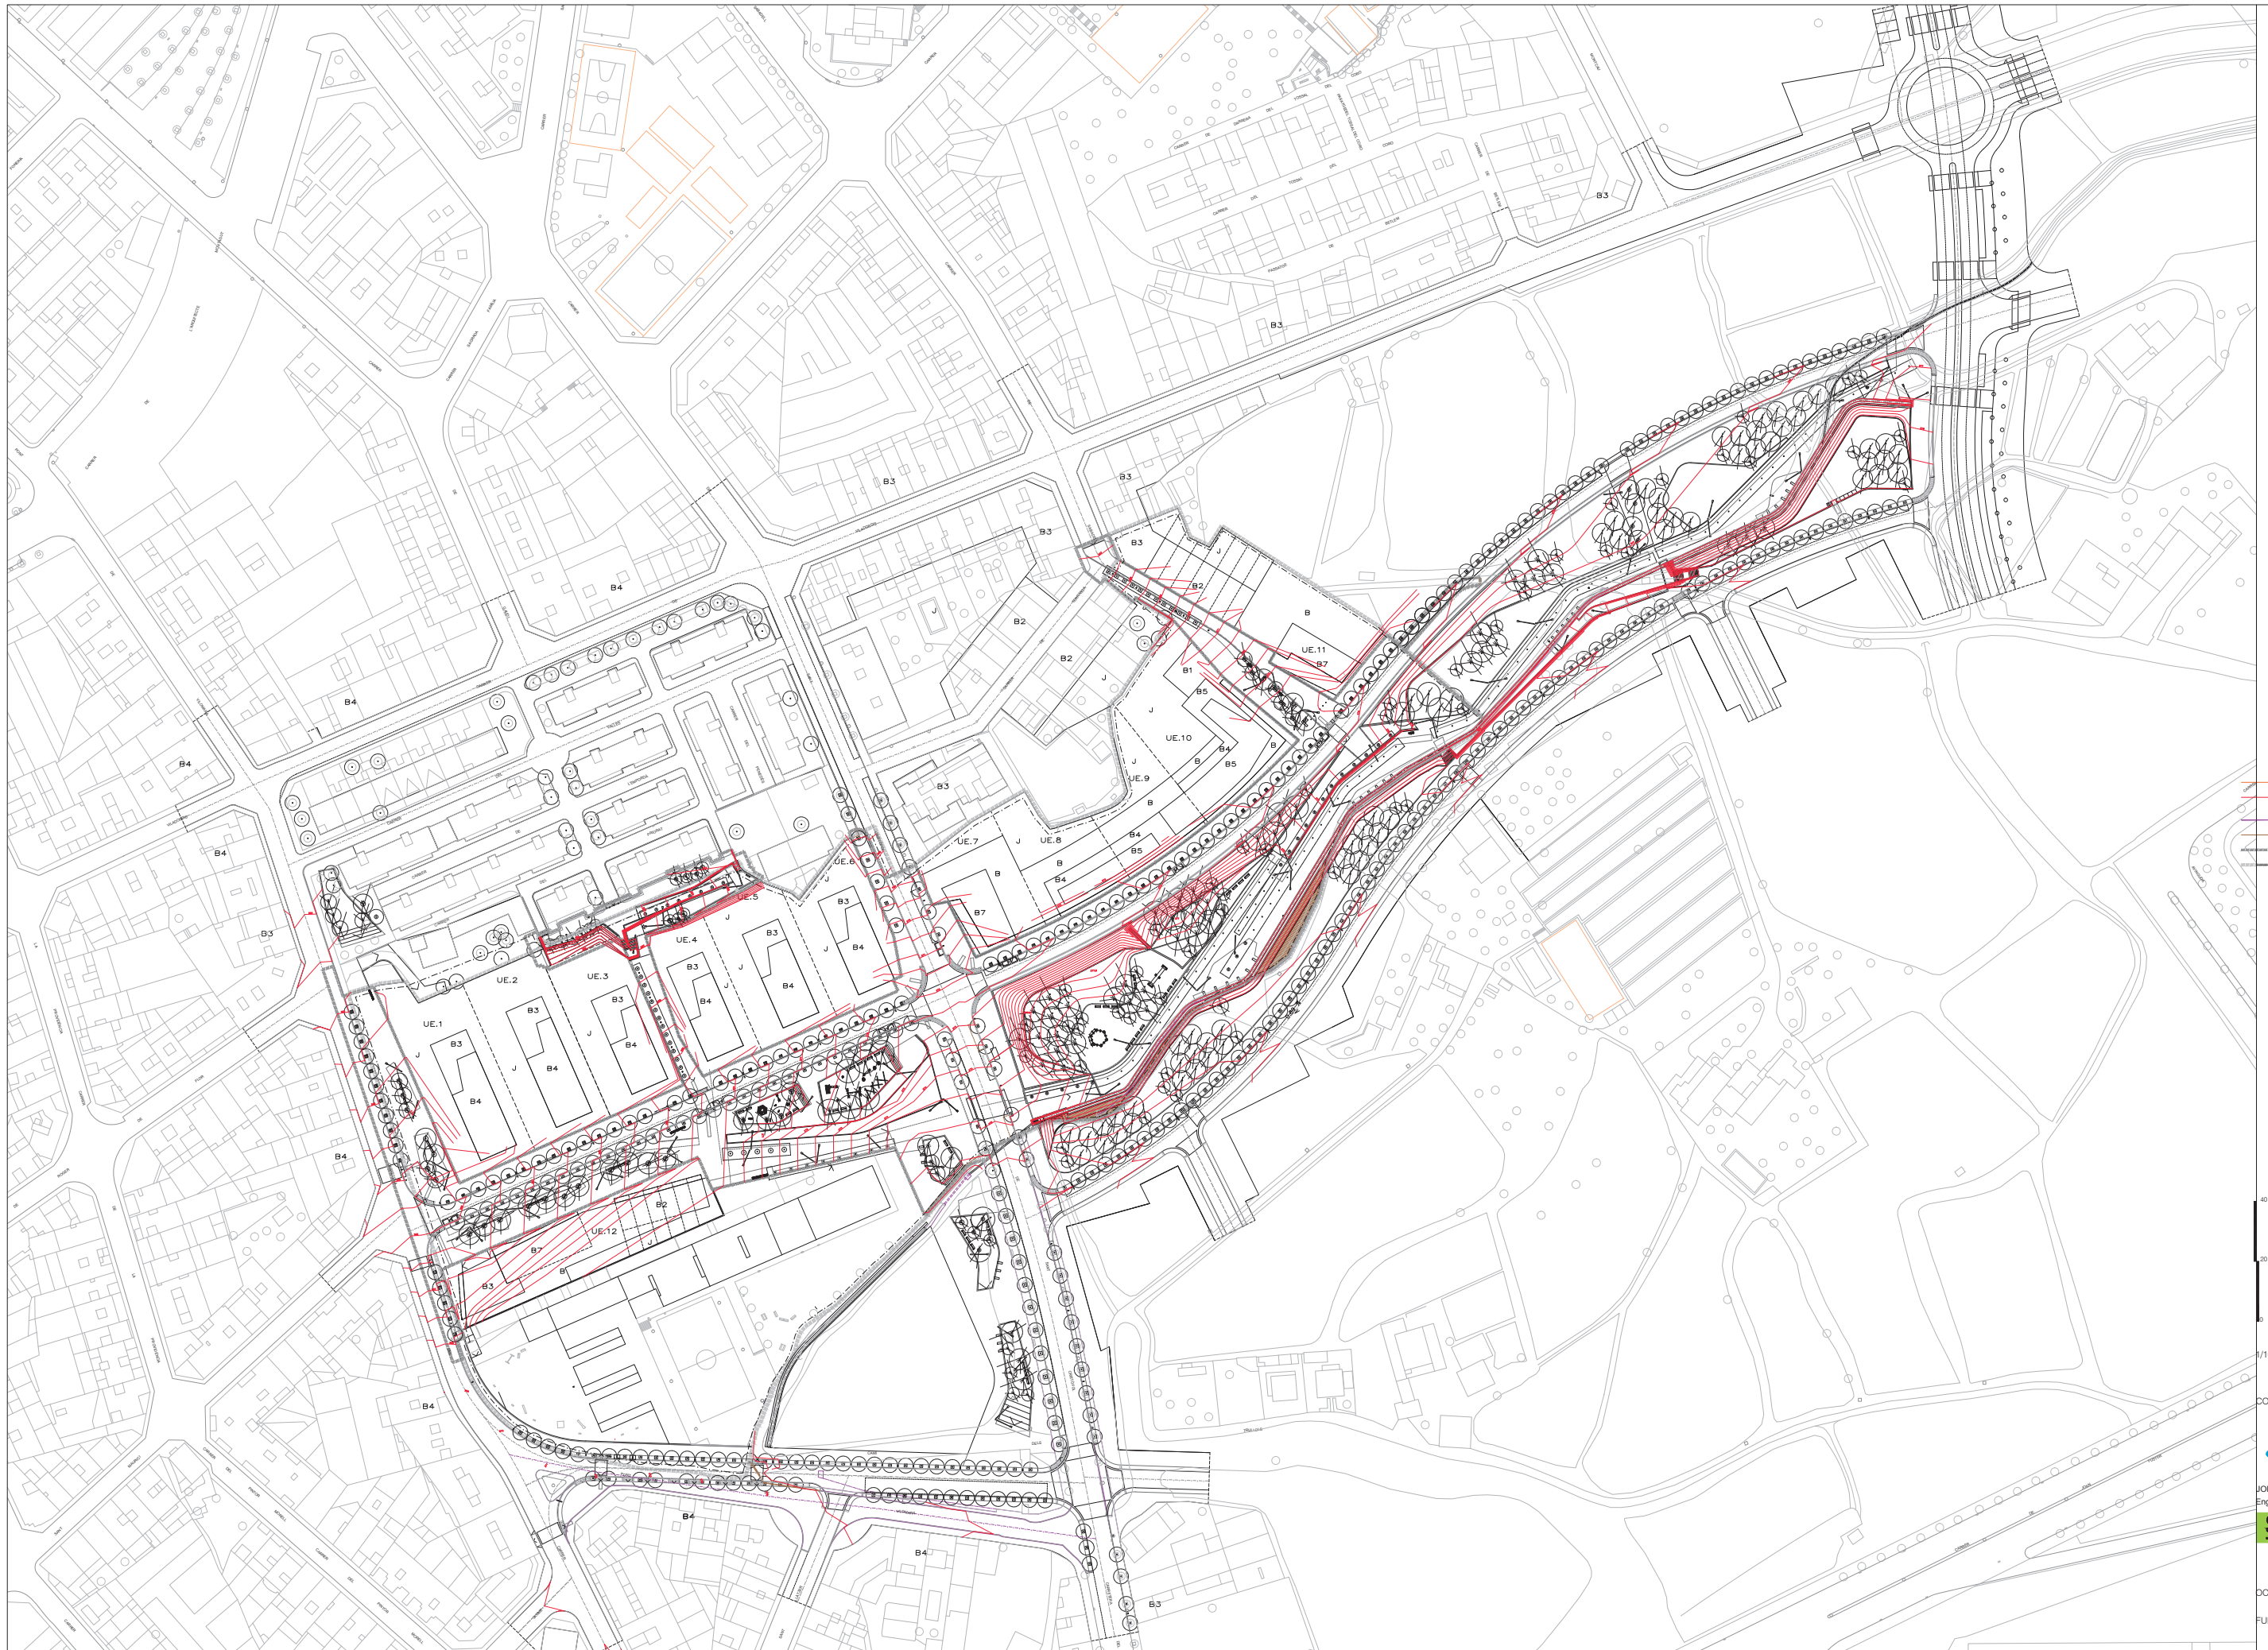

- TOPOGRAFIA ACTUAL
- TOPOGRAFIA PROPOSADA
- URBANITZACIÓ ACTUAL PENDENT
- D'ALTRES PROJECTES D'URBANITZACIÓ
- URBANITZACIÓ PROVISIONAL
- ÀMBIT DEL PROJECTE D'URBANITZACIÓ
- ÀMBIT D'ACTUACIÓ

40
20
0
1/1000

CONSULTORS



JORDI ROBERT DELGADO
Eng. Camins, canals i ports, col. nº 7.450
SIGNALIABCN
www.signaliabcn.com

OCTUBRE DEL 2017

FULL 1 DE 1

U5

**SOLUCIÓ GENERAL DE L'ESPAI PÚBLIC
TOPOGRAFIA PROPOSADA**

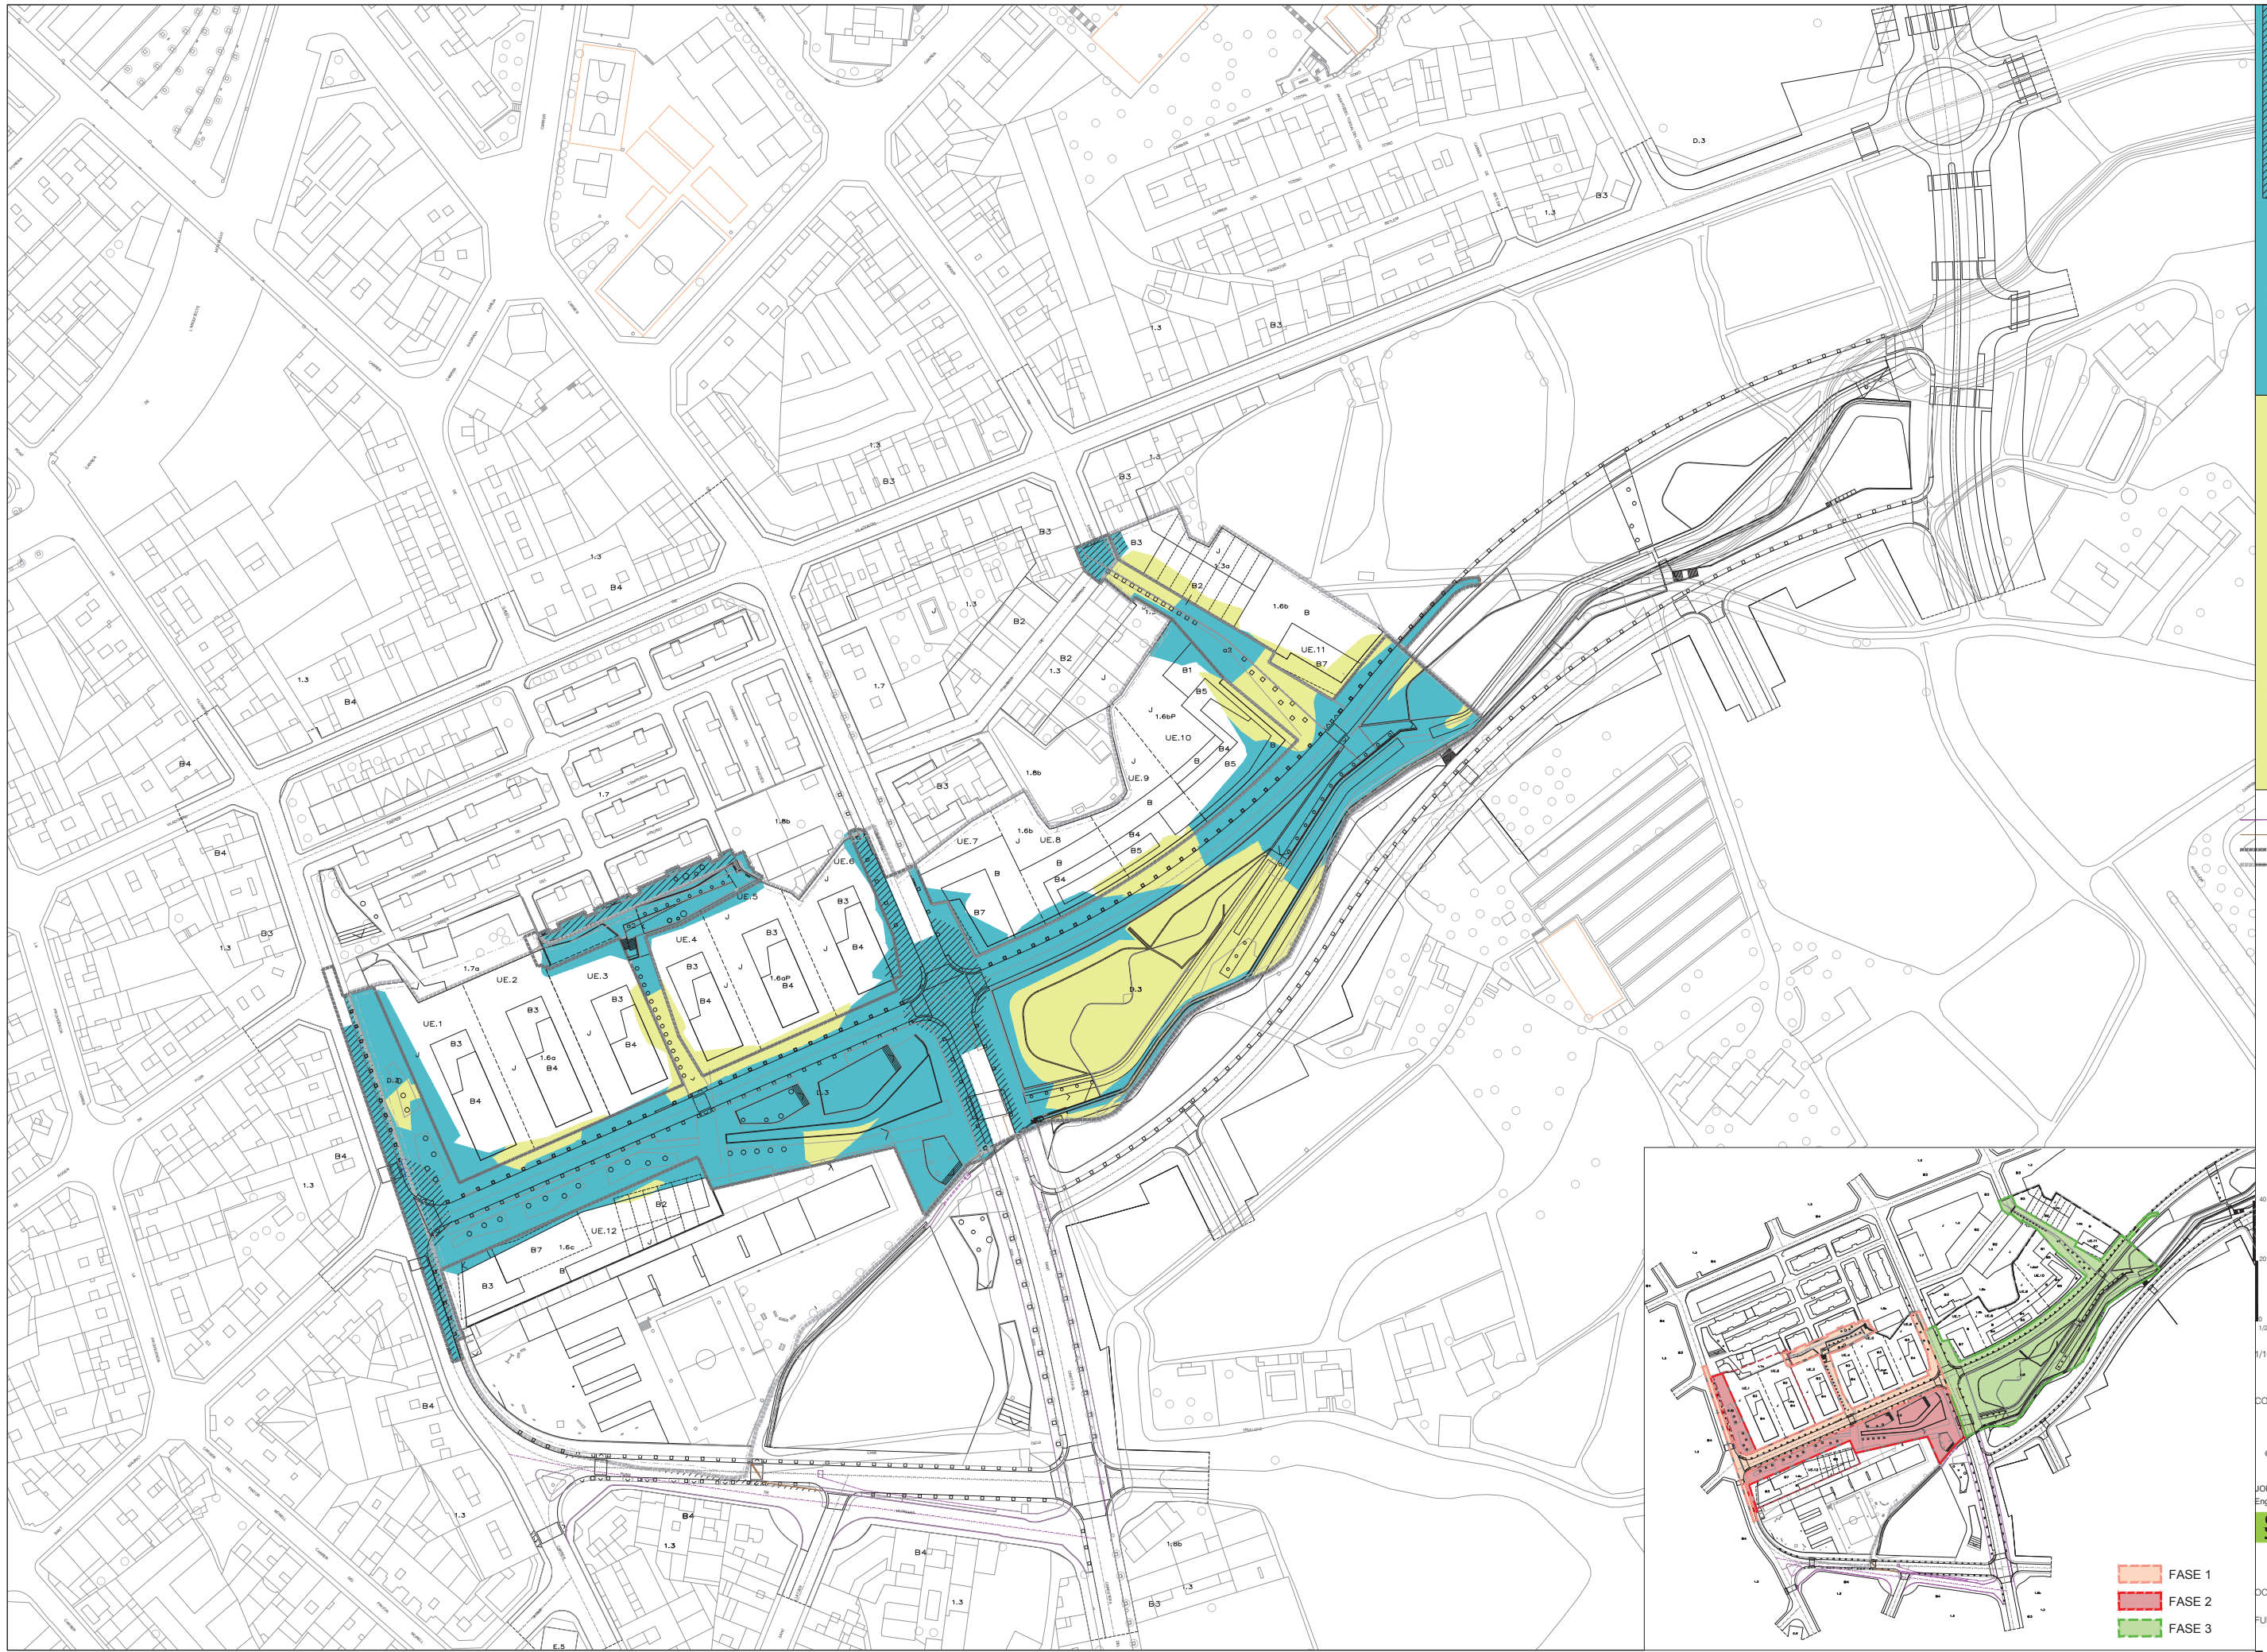

- TERRAPLE
- URBANITZACIÓ ACTUAL PENDENT
- D'ALTRES PROJECTES D'URBANITZACIÓ
- URBANITZACIÓ PROVISIONAL
- ÀMBIT DEL PROJECTE D'URBANITZACIÓ
- ÀMBIT D'ACTUACIÓ



CONSULTORS

JORDI ROBERT DELGADO
Eng. Camins, canals i ports, col. nº 7.450

SIGNALIABCN
www.signaliabcn.com

OCTUBRE DEL 2017

FULL 1 DE 1



DESMUNT

TERRAPLÉ

URBANITZACIÓ ACTUAL PENDENT

D'ALTRES PROJECTES D'URBANITZACIÓ

URBANITZACIÓ PROVISIONAL

ÀMBIT DEL PROJECTE D'URBANITZACIÓ

ÀMBIT D'ACTUACIÓ

20
10
0
1/1000
1/500


CONSULTORS

JORDI ROBERT DELGADO
Eng. Camins, canals i ports, col. nº 7.450

SIGNALIABCN
SISTEMES D'INFORMACIÓ

OCTUBRE DEL 2017

FULL 1 DE 2

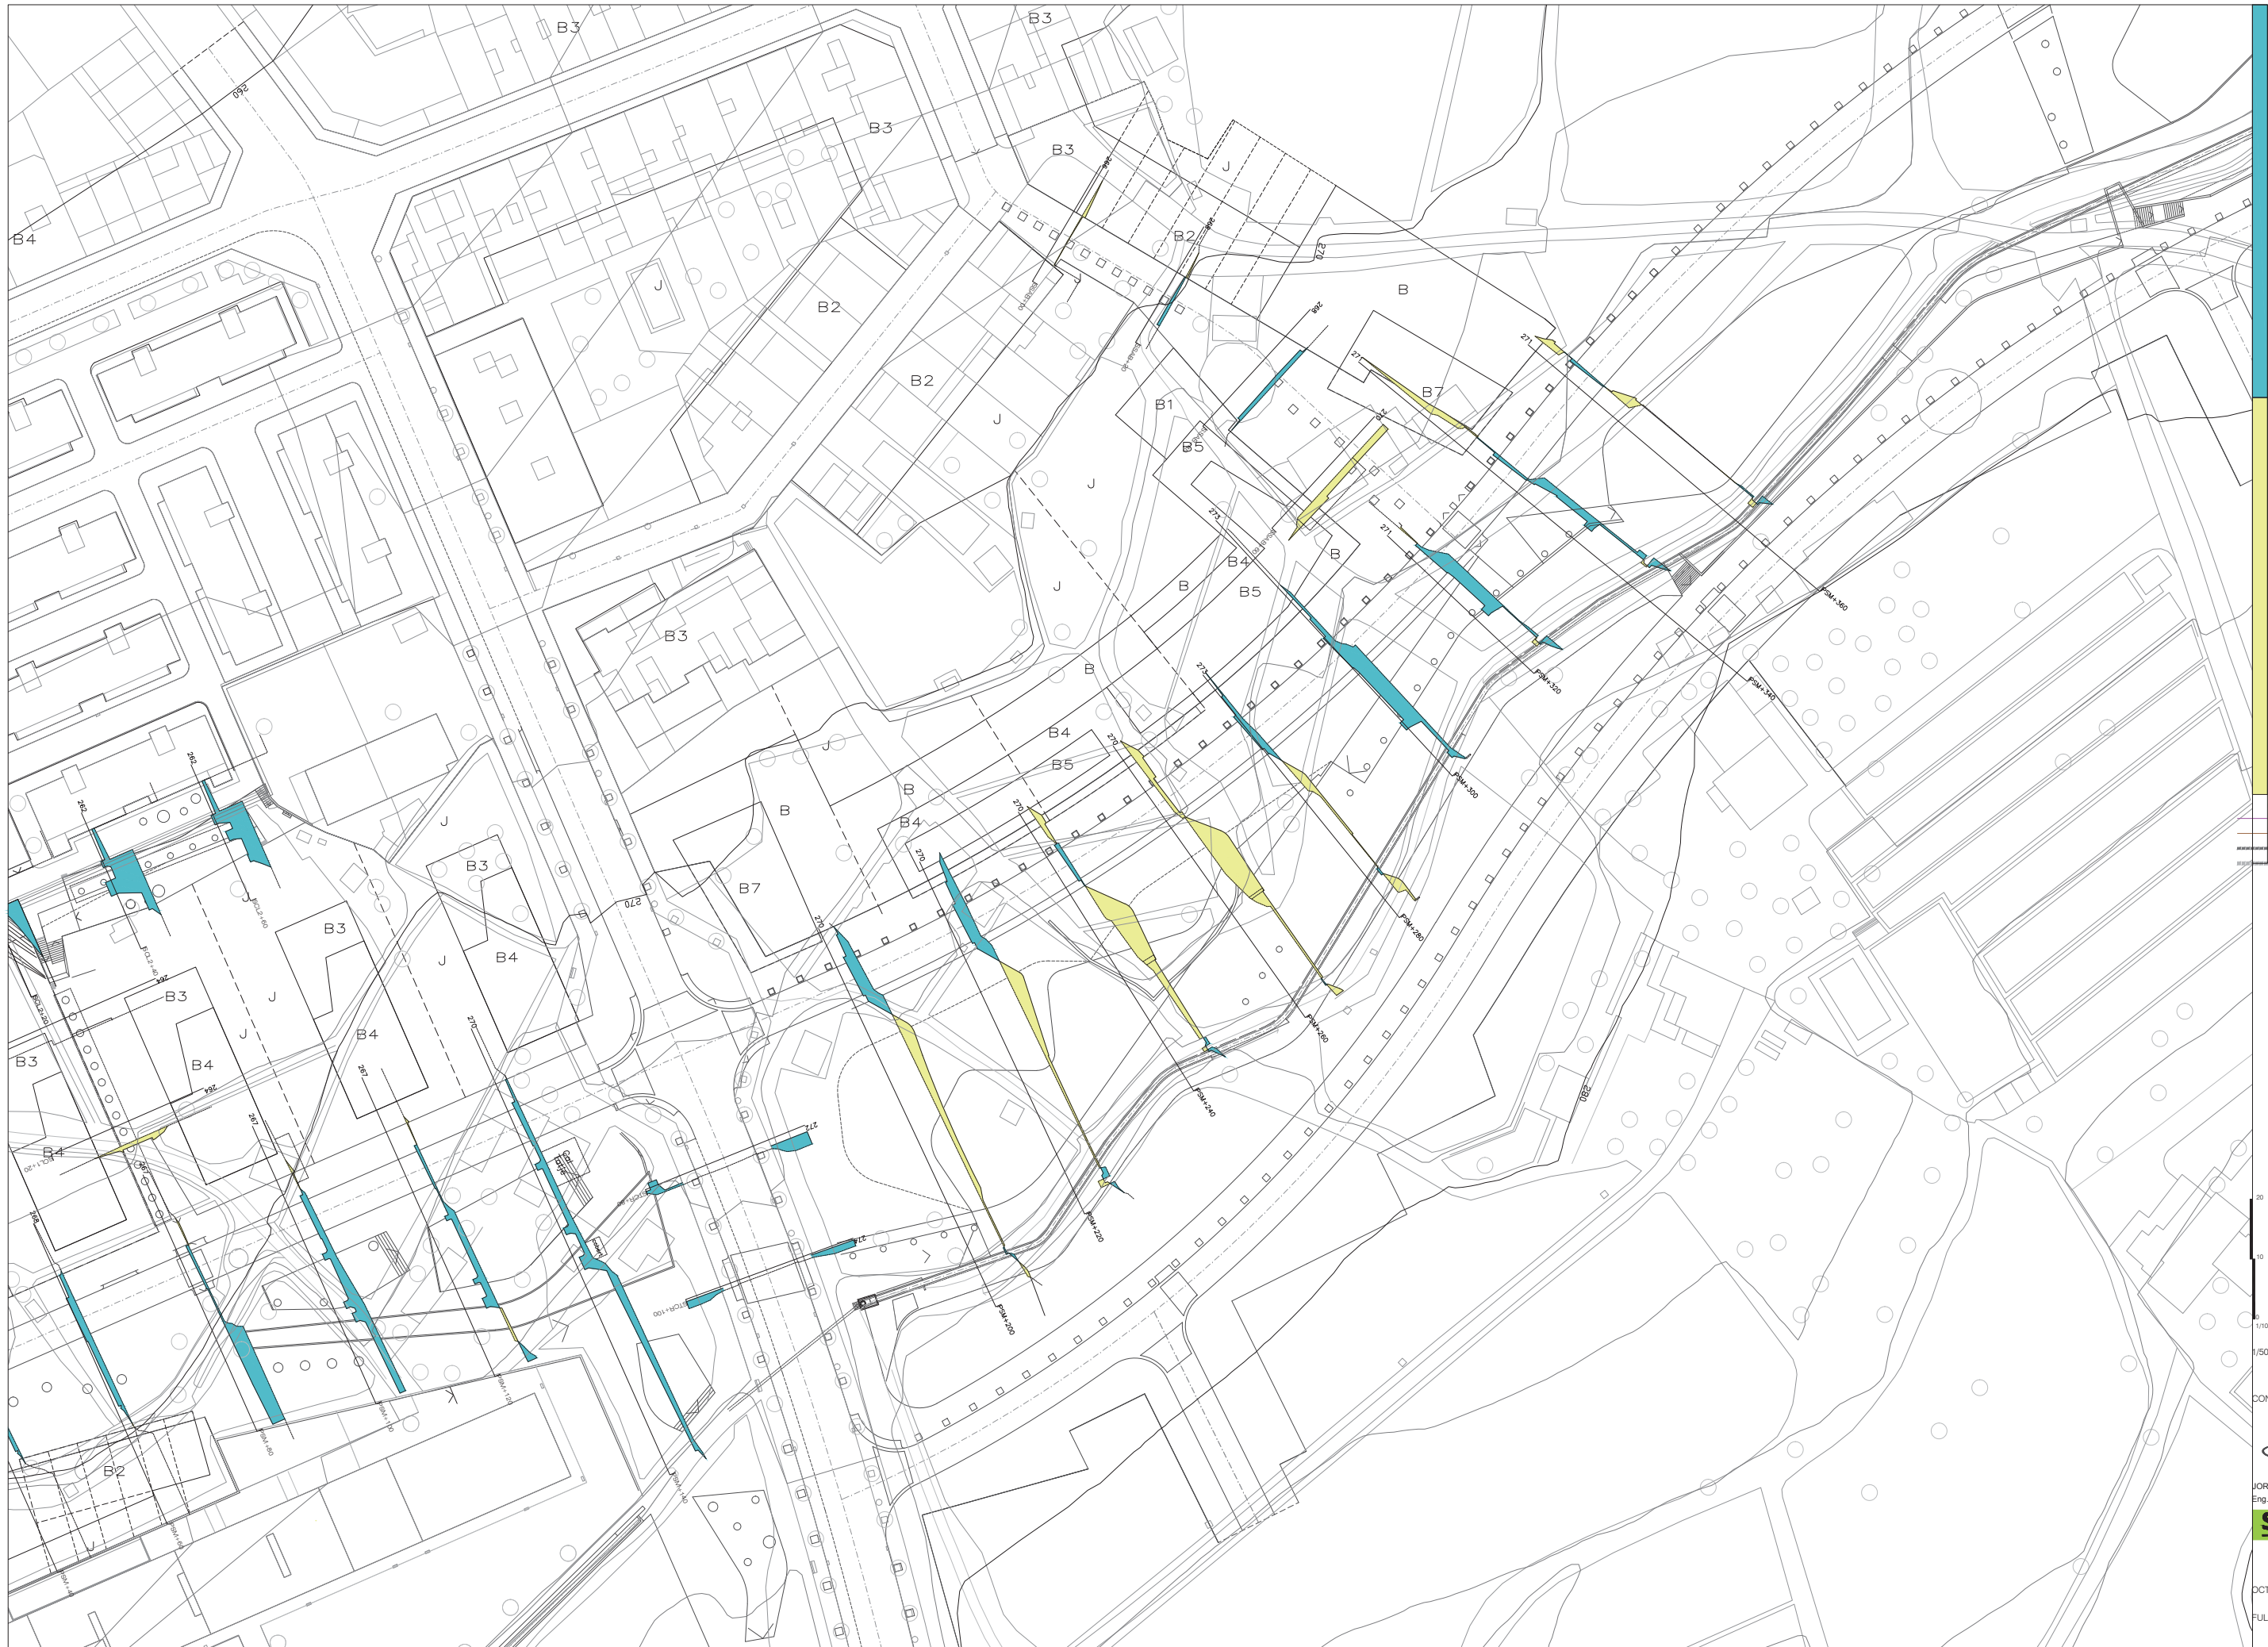

DESMUNT

TERRAPLÉ

URBANITZACIÓ ACTUAL PENDENT
D'ALTRES PROJECTES D'URBANITZACIÓ

URBANITZACIÓ PROVISIONAL

ÀMBIT DEL PROJECTE D'URBANITZACIÓ

ÀMBIT D'ACTUACIÓ

20
10
0
1/1000
1/500


CONSULTORS


JORDI ROBERT DELGADO
Eng. Camins, canals i ports, col. nº 7.450

SIGNALIABCN
SISTEMES D'INFORMACIÓ I D'ANÀLISI

OCTUBRE DEL 2017

FULL 2 DE 2

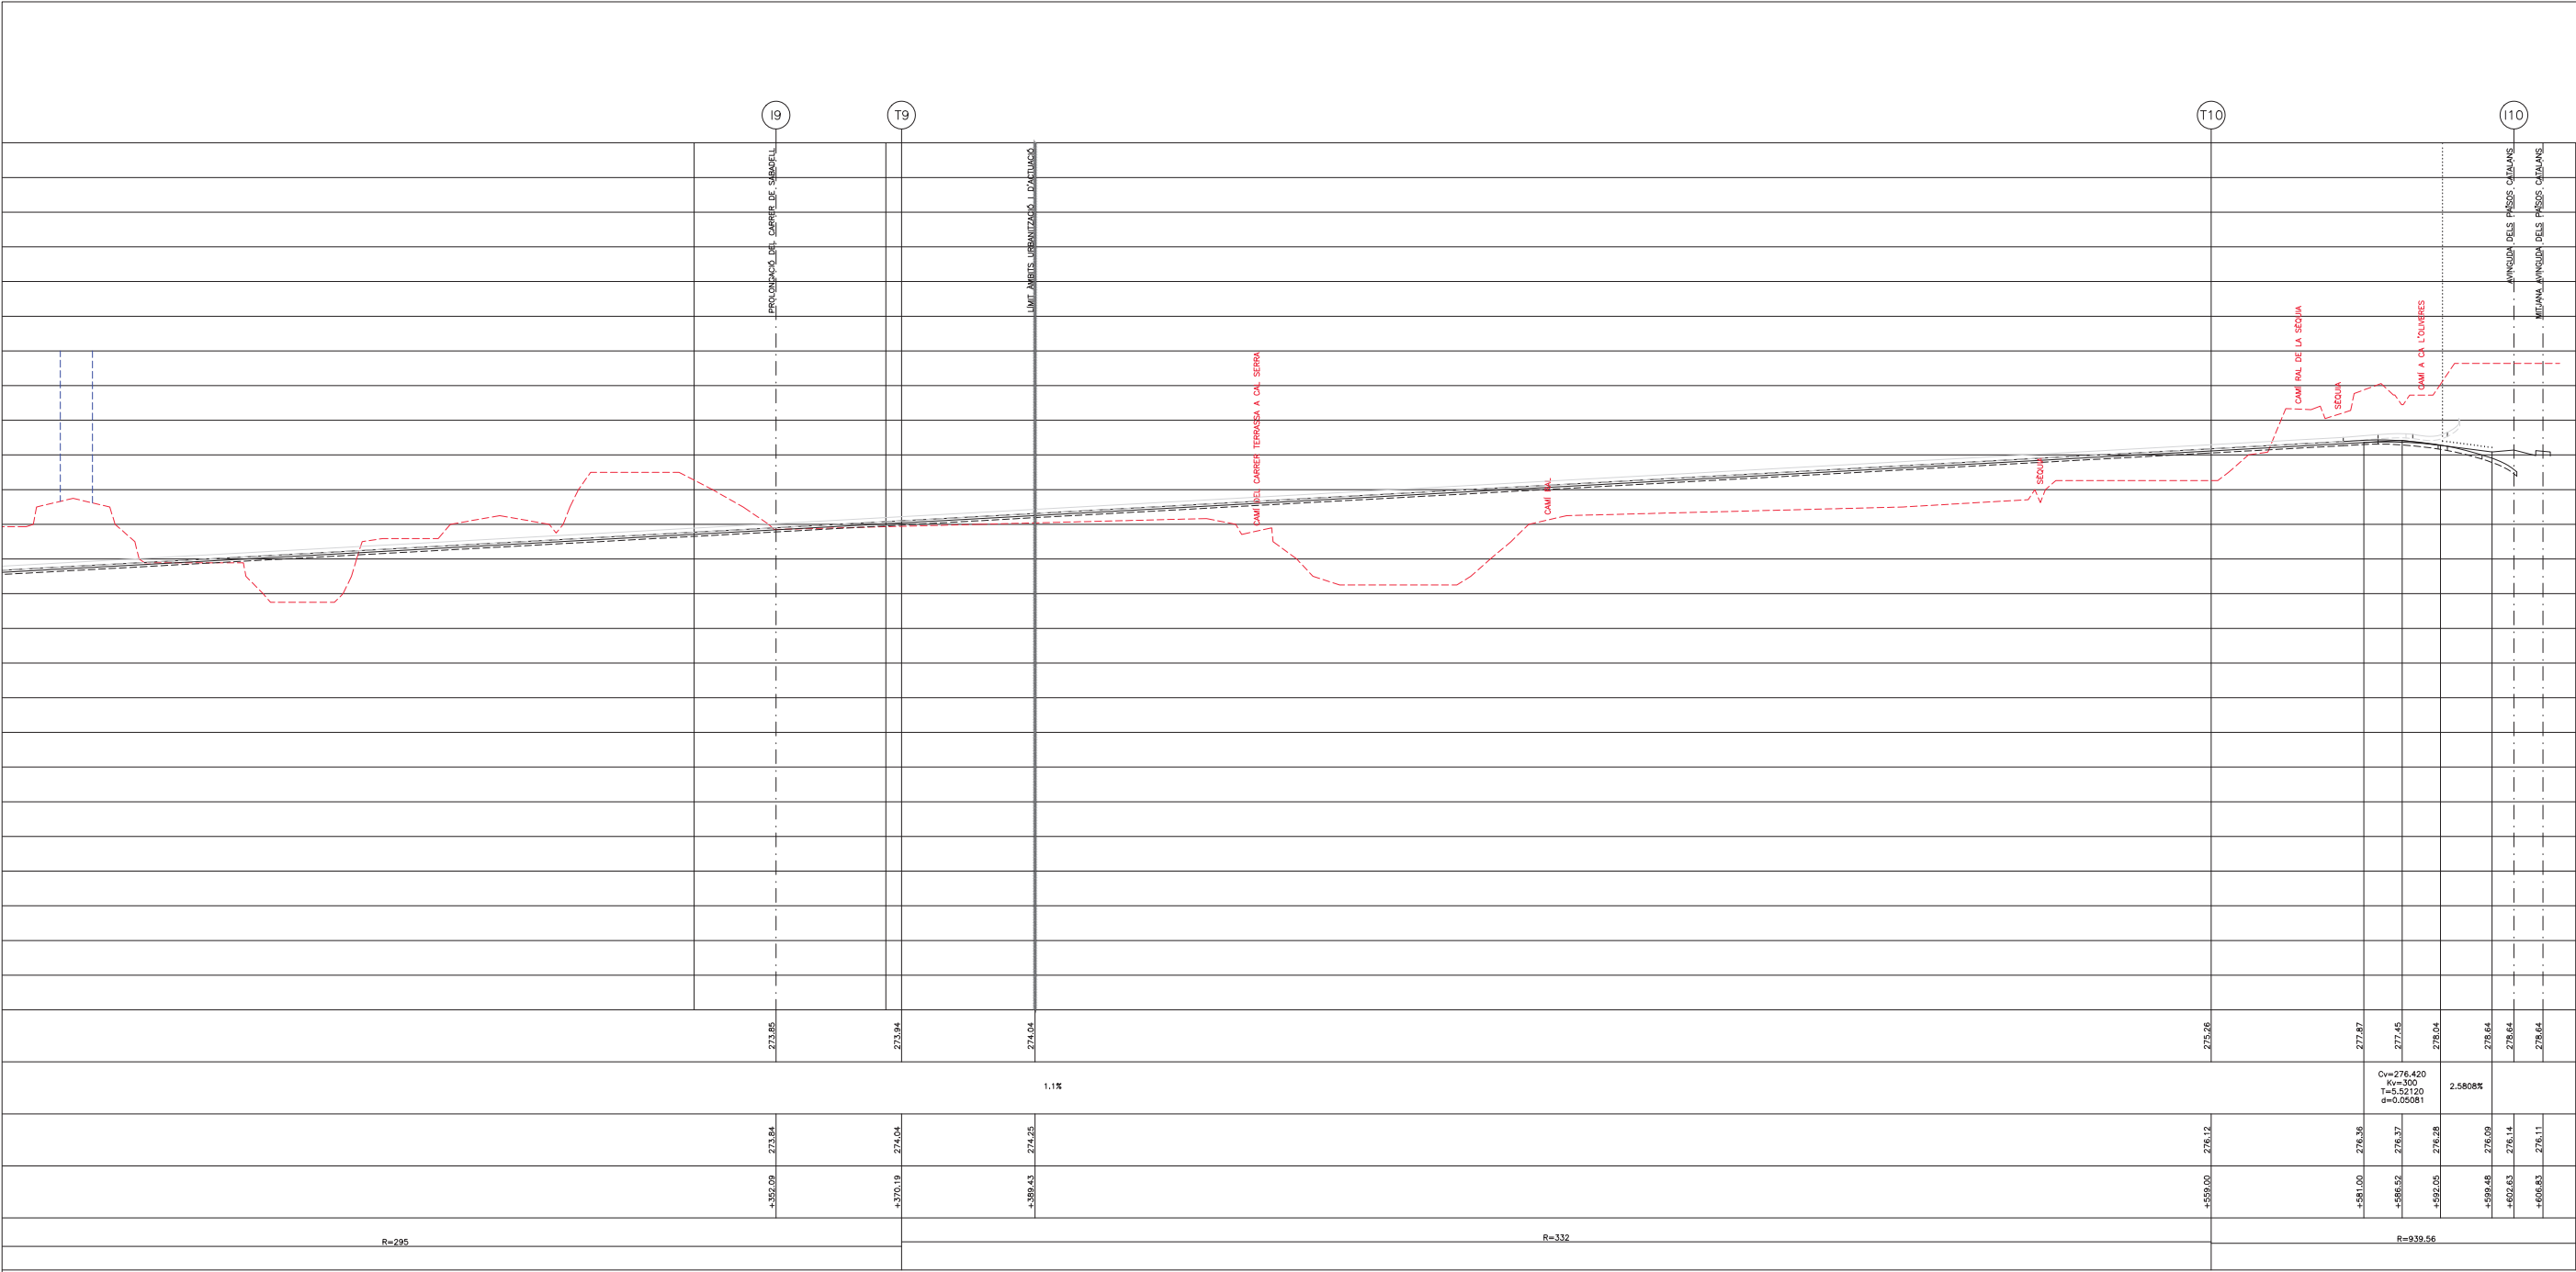

- ARRANJAMENT DE BAIXOS DE FAÇANES
- ÀMBIT D'URBANITZACIÓ
- ÀMBIT D'ACTUACIÓ
- PORTALS
- FAÇANA EXISTENT
- VORERA EXISTENT
- CONSTRUCCIÓ EXISTENT
- TERRENY NATURAL
- FAÇANA PROPOSADA
- VORERA PROPOSADA
- PERFIL CARRER



CONSULTORS



JORDI ROBERT DELGADO
Eng. Camins, canals i ports, col. nº 7.450

SGNALIA BCN
www.sgnalia.com

OCTUBRE DEL 2017

FULL 2 DE 2


U8



REF CAD: U08 PUR0801 PERFILS LONGITUDINALS_DEF.DWG

PUR0801

PERFILS LONGITUDINALS
PROLONGACIÓ CARRER DE SANT MAURICI
PROJECTE REFÓS D'URBANITZACIÓ PLA PARCIAL SAGRADA FAMÍLIA

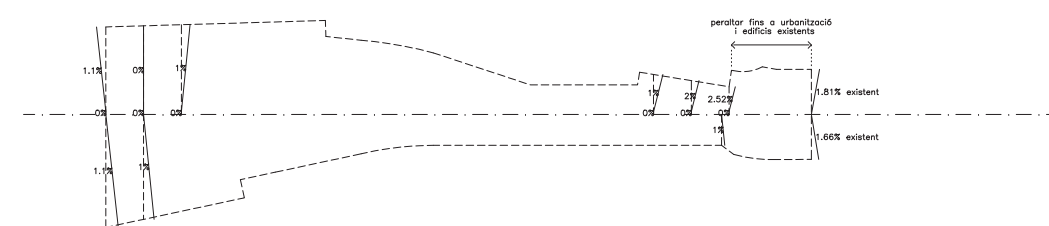


-

JORDI ROBERT DELGADO
Eng. Camins, canals i ports, col. n.º 7.450


SIGNALI BCN
[info@signalibcn.com](http://info.signalibcn.com)

FULL 1 DE 1

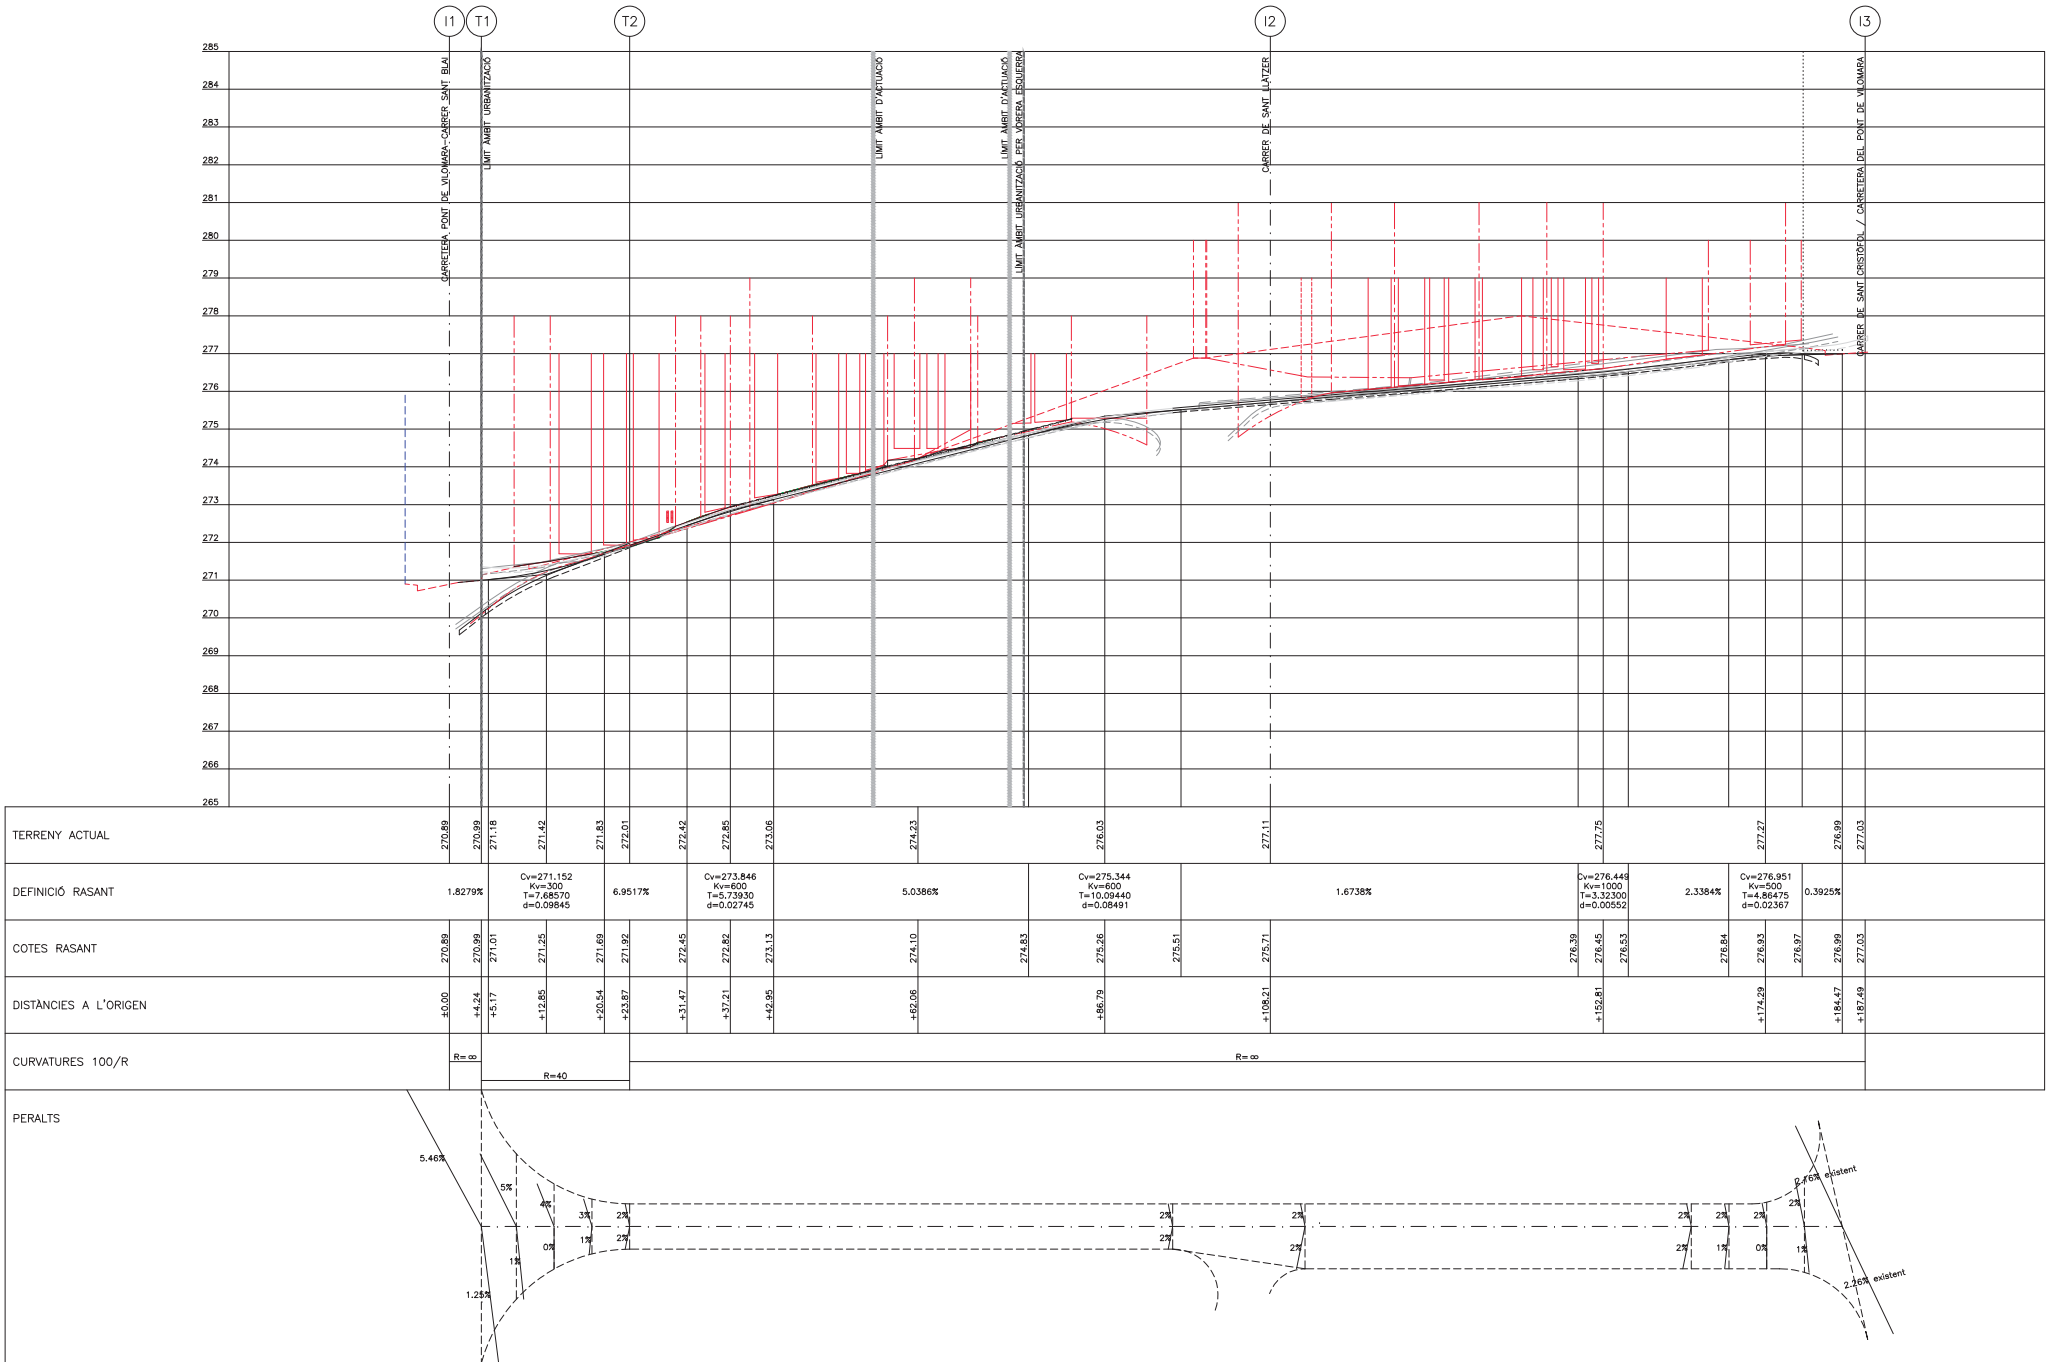

TERRENY ACTUAL	270.89	270.99	271.18	271.42	271.83	272.01	272.42	272.85	273.08	274.23	276.03	277.11	277.75	277.27	276.99	277.03						
DEFINICIÓ RASANT	1.8279%	Cv=271.152 Km=300 T=7.68570 d=0.09845			6.9517%		Cv=273.846 Km=600 T=5.73930 d=0.02745			5.0386%	Cv=275.344 Km=600 T=10.08440 d=0.08491			1.6738%	Cv=276.448 Km=1000 T=3.32300 d=0.00552			2.3384%	Cv=276.951 Km=500 T=4.86475 d=0.02367		0.3925%	
COTES RASANT	270.89	270.99	271.01	271.25	271.69	271.92	272.45	272.82	273.13	274.10	274.83	275.26	275.51	276.71	276.39	276.45	276.53	276.84	276.93	276.97	276.99	277.03
DISTÀNCIES A L'ORIGEN	+50.00	+44.24	+51.17	+12.85	+20.54	+23.87	+31.47	+37.21	+48.95	+62.06	+74.10	+86.79	+108.21	+126.71	+159.81	+174.45	+176.53	+176.84	+176.93	+176.97	+184.47	+187.49
CURVATURES 100/R	R=∞	R=40			R=∞																	

CARRETERA DEL PONT DE VIOMARA
PROPOSTA FUTUR

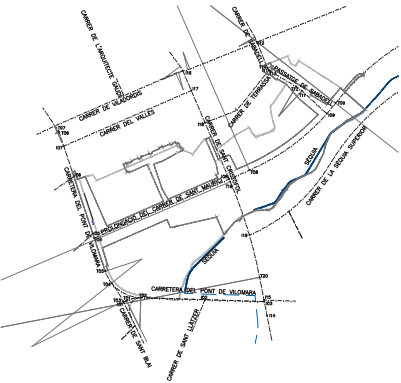

- ARRANJAMENT DE BAIXOS DE FAÇANES
- ÀMBIT D'URBANITZACIÓ
- ÀMBIT D'ACTUACIÓ
- PORTALS
- FAÇANA EXISTENT
- VORERA EXISTENT
- CONSTRUCCIÓ EXISTENT
- TERRENY NATURAL
- FAÇANA PROPOSADA
- VORERA PROPOSADA
- PERFIL CARRER

20 H, 4 V
10 H, 2 V
1/1000 H, 1/200 V
1/500 H, 1/100 V

CONSULTORS

JORDI ROBERT DELGADO
Eng. Camins, canals i ports, col. nº 7.450
SIGNALIABCN
www.signaliabcn.com

OCTUBRE DEL 2017

FULL 1 DE 1

U8₃