


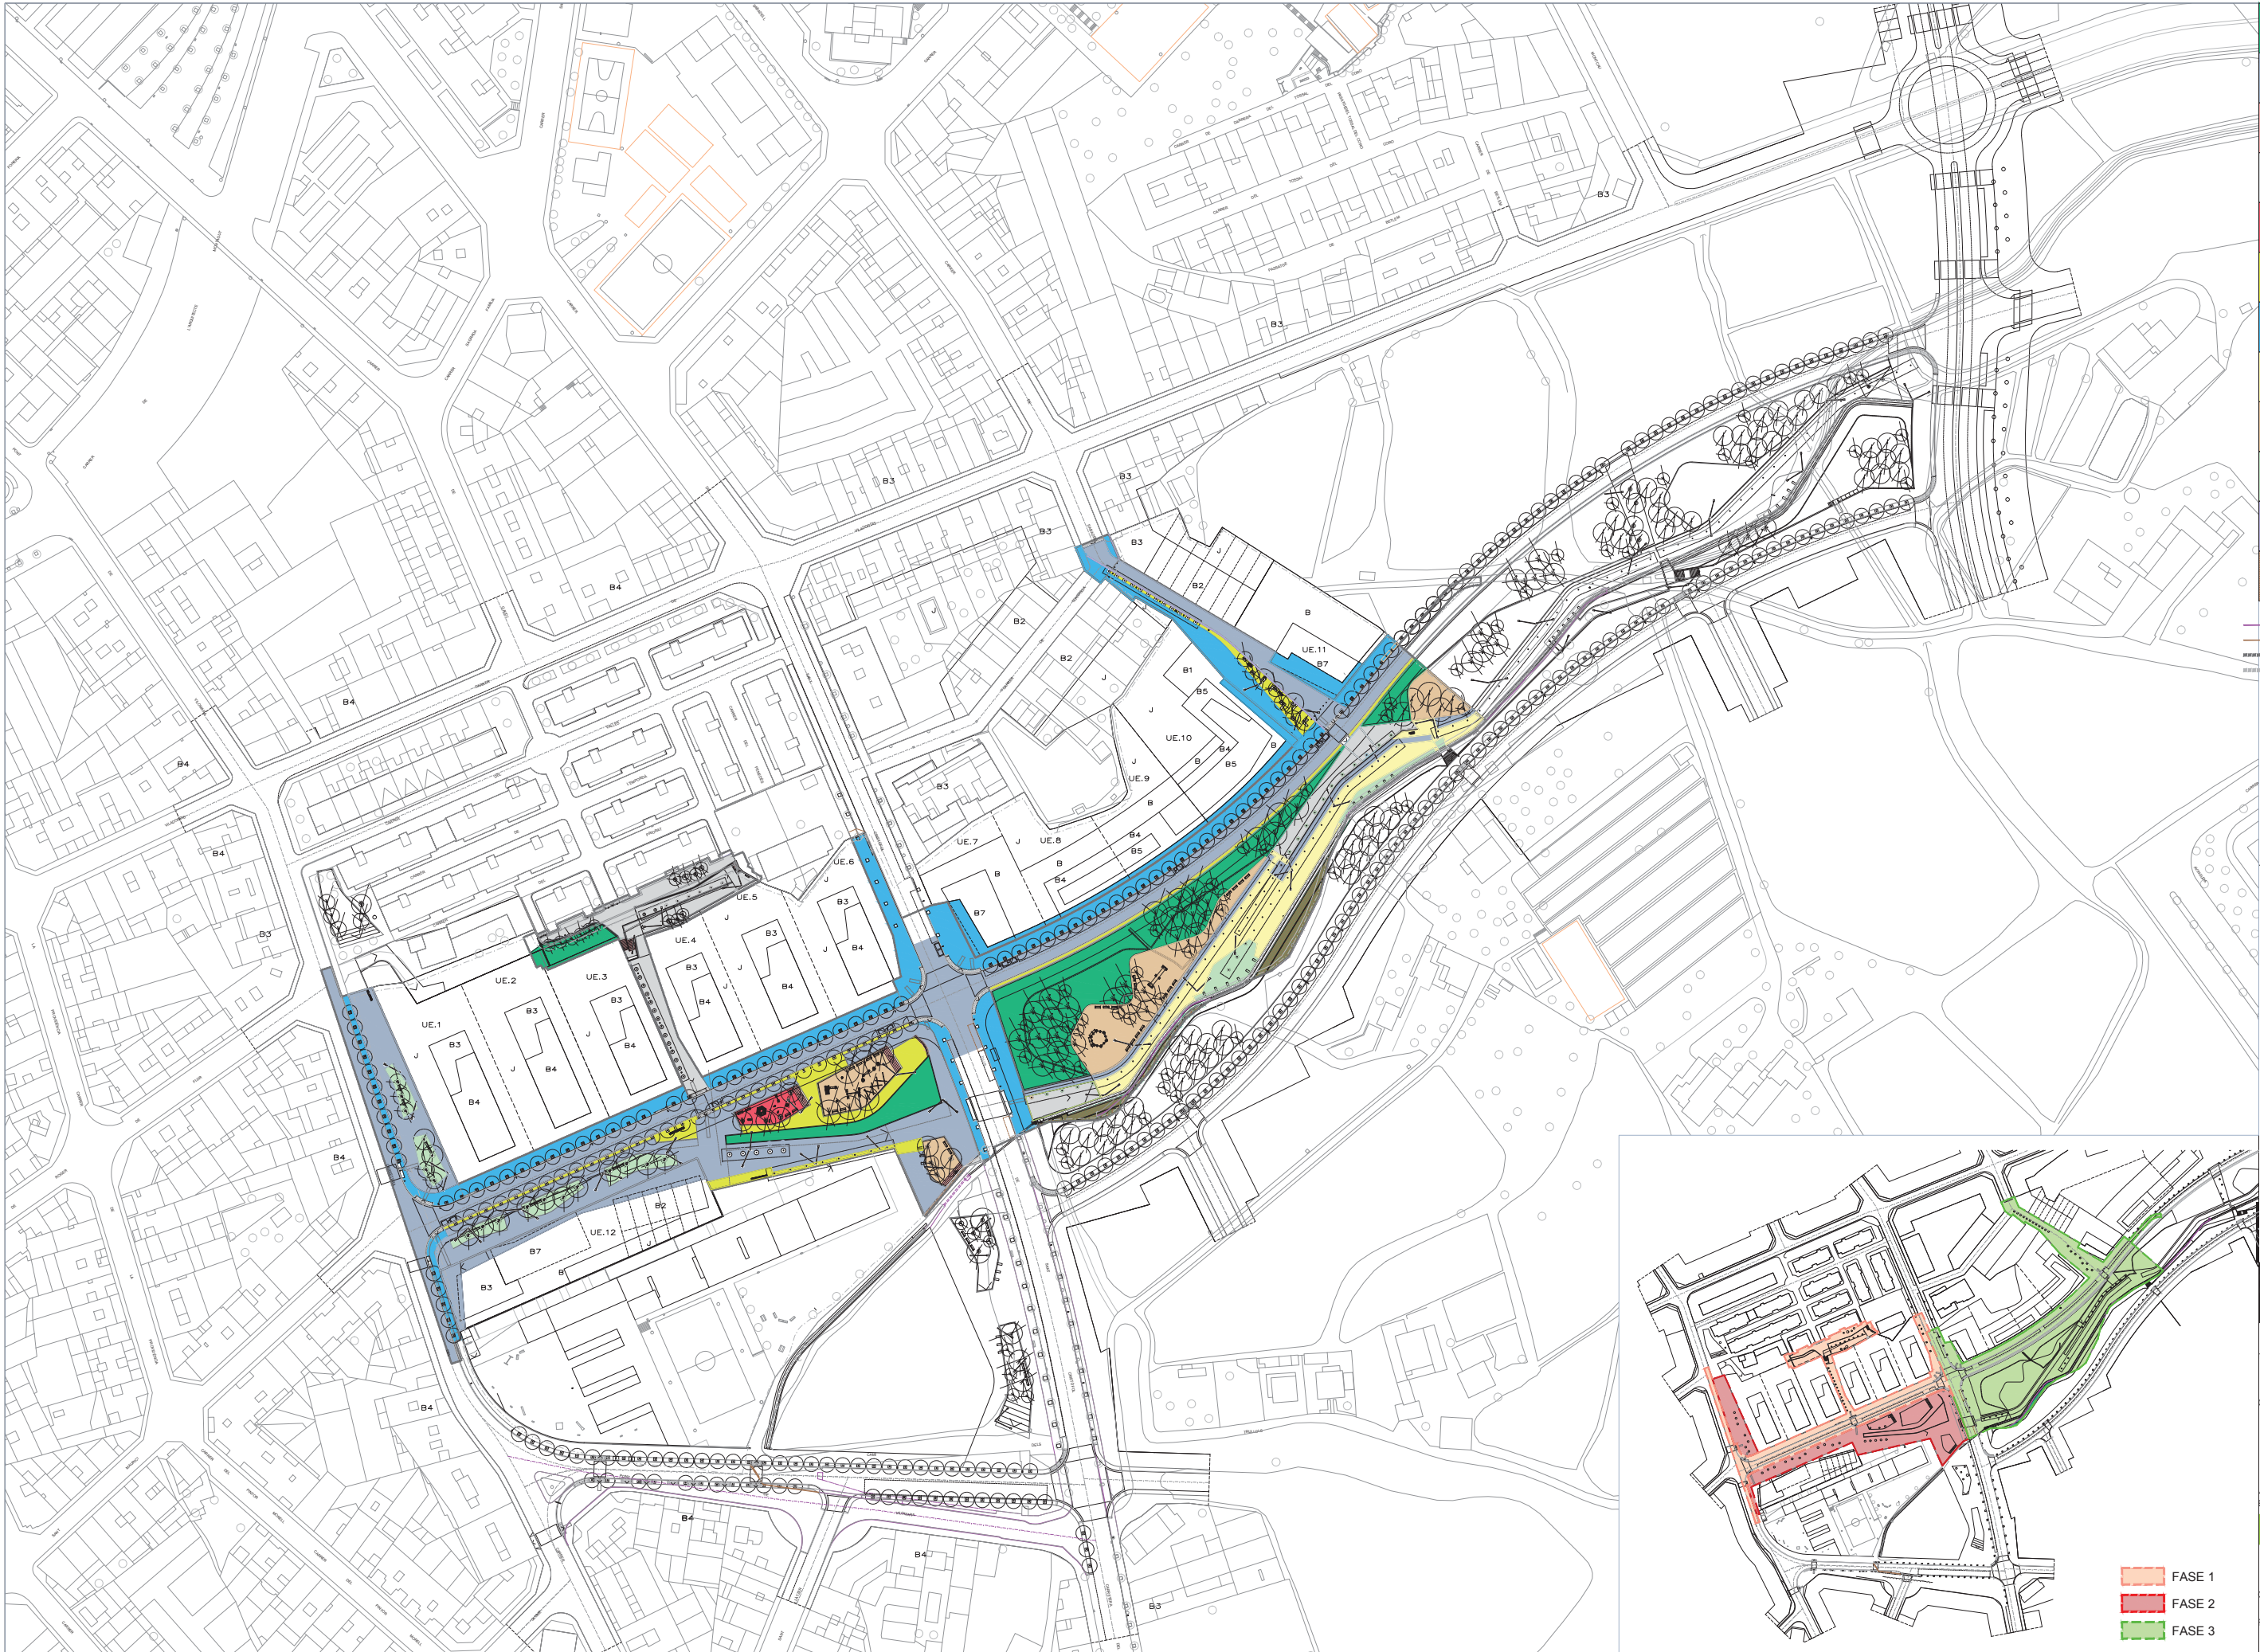

- GRAMINIS
- ASFALT
- FORMIGÓ PREFABRICAT
- FORMIGÓ
- CAUTXÚ
- CLAMBORDA JUNT OBERT AMB PLANTACIÓ D'HIDROSEMBRA
- PANOT
- SAULÓ
- ULL DE PERDIU
- VULCANO JUNT OBERT AMB PLANTACIÓ D'HIDROSEMBRA
- ENCINTAT
- ADAPTACIÓ TOPOGRÀFICA PROVISIONAL
- URBANITZACIÓ ACTUAL PENDENT
- D'ALTRES PROJECTES D'URBANITZACIÓ
- URBANITZACIÓ PROVISIONAL
- ÀMBIT DEL PROJECTE D'URBANITZACIÓ
- ÀMBIT D'ACTUACIÓ



- FASE 1
- FASE 2
- FASE 3

CONSULTORS

JORDI ROBERT DELGADO
Eng. Camins, canals i ports, col. nº 7.450

SIGNALIABCN
www.signaliabcn.com

OCTUBRE DEL 2017

FULL 1 DE 1


U9

SOLUCIÓ GENERAL DE L'ESPAI PÚBLIC
PAVIMENTS

REF CAD: U09 PUR0801 PAVIMENTS_DEF.DWG

PUR0801

PROJECTE REFÓS D'URBANITZACIÓ PLA PARCIAL SAGRADA FAMÍLIA

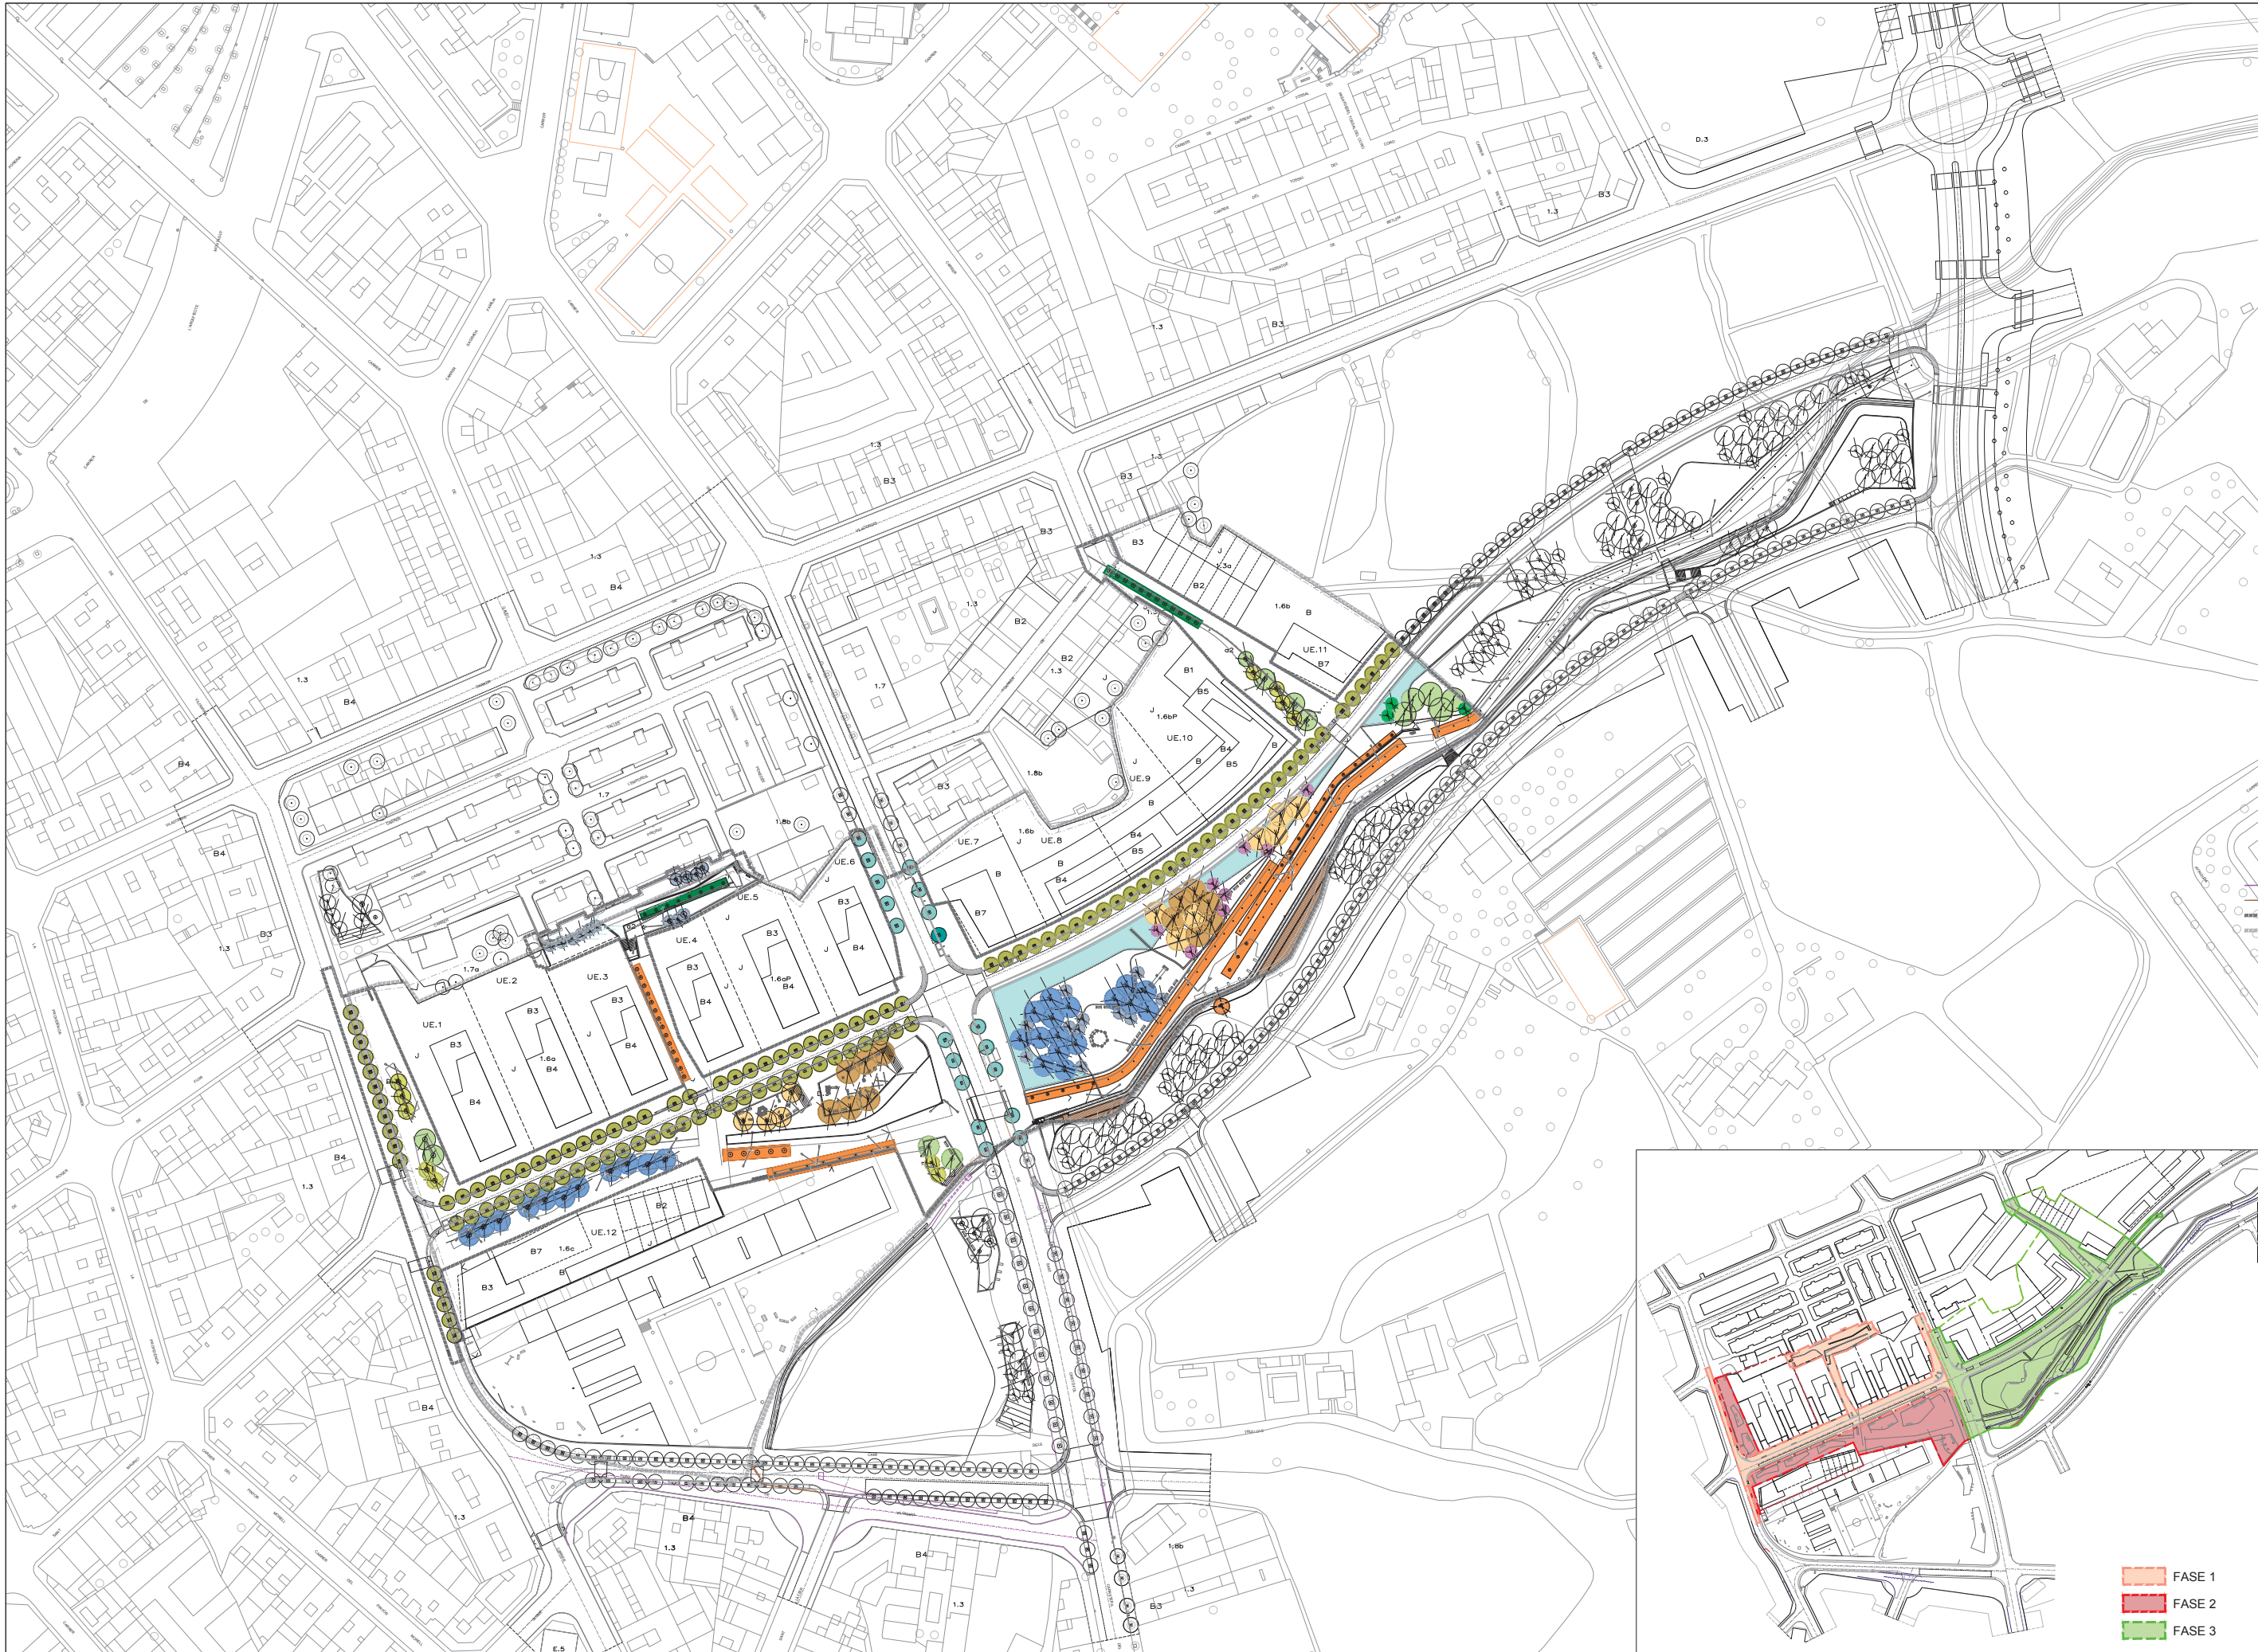

- MELIA AZEDARACH (REPLANTAR)
- MELIA AZEDARACH (EXISTENTS)
- LIQUIDÁMBAR (LIQUIDÁMBAR STYRACIFLUA)
- PLÁTAN DE DOS PEUS (PLATANUS X HISPANICA)
- PRUNER VERMELL (PRUNUS CERASIFERA)
- LEDONER (CELTIS AUSTRALIS)
- AUÏO NEGRE (ACER MONSPESSULANUM)
- LIRIODENDRON TULIPIFERA
- POPULUS NIGRA ITÁLICA (110u.) (POLL GAVATX)
- ALBER (POPULUS ALBA)
- ARBRE DE L'AMOR (CERCIS SILIQUASTRUM)
- FREIXE DE FULLA PETITA (FRAXINUS ANGUSTIFOLIA)
- HEURA (HEDERA HELIX)
- KOELREUTERIA PANICULATA (10/12)
- ARBUST
- URBANITZACIÓ ACTUAL PENDENT
- D'ALTRES PROJECTES D'URBANITZACIÓ
- URBANITZACIÓ PROVISIONAL
- ÀMBIT DEL PROJECTE D'URBANITZACIÓ
- ÀMBIT D'ACTUACIÓ



- FASE 1
- FASE 2
- FASE 3

1:2000
1:1000
CONSULTORS

JORDI ROBERT DELGADO
Eng. Camins, canals i ports, col. nº 7.450
SIGNALIABCN
www.signaliabcn.com

OCTUBRE DEL 2017

FULL 1 DE 1


U10

**SOLUCIÓ GENERAL DE L'ESPAI PÚBLIC
ARBRAT I ELEMENTS VEGETALS**

REF CAD: U10 PUR0801 ARBRAT_DEF.DWG

PUR0801

PROJECTE REFÓS D'URBANITZACIÓ PLA PARCIAL SAGRADA FAMÍLIA

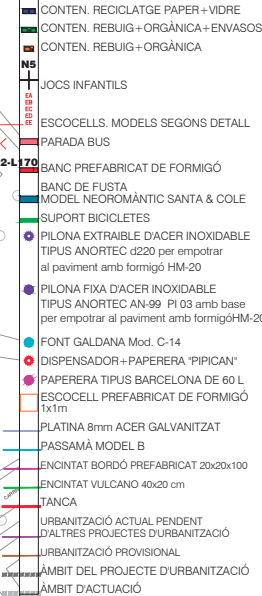




COORDENADES UTM DELS PUS		
A0	Posición X	Posición Y
g01	403526.14	4620164.23
g02	403510.70	4620153.46
g03	403478.00	4620153.51
g04	403498.87	4620162.66
g05	403496.79	4620167.35
g06	403491.01	4620180.09
g07	403484.07	4620195.91
g08	403475.82	4620214.92
g09	403468.39	4620231.85
pv06	403440.18	4620027.97
pv07	403431.76	4620055.90
pv08	403421.25	4620087.71
pv09	403410.74	4620119.52
pv10	403403.78	4620140.56
pv11	403401.36	4620143.12
pv12	403389.66	4620178.58
pv13	403377.97	4620204.33
s01	403728.84	4620230.12
s02	403710.45	4620247.06
s03	403690.39	4620261.70
s04	403688.67	4620274.42
s05	403660.63	4620276.42
sc00	403658.32	4619954.62
sc01	403654.94	4619972.03
sc02	403649.09	4620001.95
sc03	403642.50	4620031.00
sc04	403634.97	4620060.06
sc05	403627.31	4620085.46
sc06	403618.22	4620107.84
sc07	403605.53	4620140.94
sc08	403593.62	4620168.68
sm00	403581.98	4620196.15
sc10	403570.14	4620223.28
sm01	403444.55	4620061.51
sm02	403471.91	4620073.50
sm03	403499.27	4620085.50
sm04	403526.64	4620097.50
sm05	403554.00	4620109.49
sm06	403581.37	4620121.49
sm07	403608.73	4620133.48
sm08	403637.73	4620146.21
sm09	403665.88	4620160.69
sm10	403692.32	4620178.11
sm11	403716.74	4620196.26
sm12	403738.85	4620220.91
sm13	403761.06	4620247.77
v01	403425.23	4620224.60

- XARXA DE SANEJAMENT ACTUAL
- XARXA DE SANEJAMENT UNITÀRIA
- CUNETA PROVISIONAL DE TERRA
- CUNETA PEÇA PREFABRICADA (C-13 ICA)
- DRENATGE MURS DE CONTENCIÓ
- CONNEXIÓ EMBORNAL
- EMBORNAL TIPUS ONDA
- DOBLE EMBORNAL TIPUS ONDA
- ARQUETA FORMIGÓ PREFABRICAT NO REGISTRABLE
- ARQUETA FORMIGÓ 60x60x80 BASTIMENT I TAPA DE FOSA
- ARQUETA FORMIGÓ 40x40x60 BASTIMENT I TAPA DE FOSA
- POU DE REGISTRE DE LA XARXA UNITÀRIA
- ÀMBIT D'AFECTACIÓ PER CONNEXIÓ A XARXES
- URBANITZACIÓ ACTUAL PENDENT D'ALTRES PROJECTES D'URBANITZACIÓ
- URBANITZACIÓ PROVISIONAL
- ÀMBIT DEL PROJECTE D'URBANITZACIÓ
- ÀMBIT D'ACTUACIÓ

20
10
0
1/1000
1/500
CONSULTORS

JORDI ROBERT DELGADO
Eng. Camins, canals i ports, col. nº 7.450
SIGNALIABCN
SOLUCIONS D'INGENIERIA

OCTUBRE DEL 2017
FULL 1 DE 2

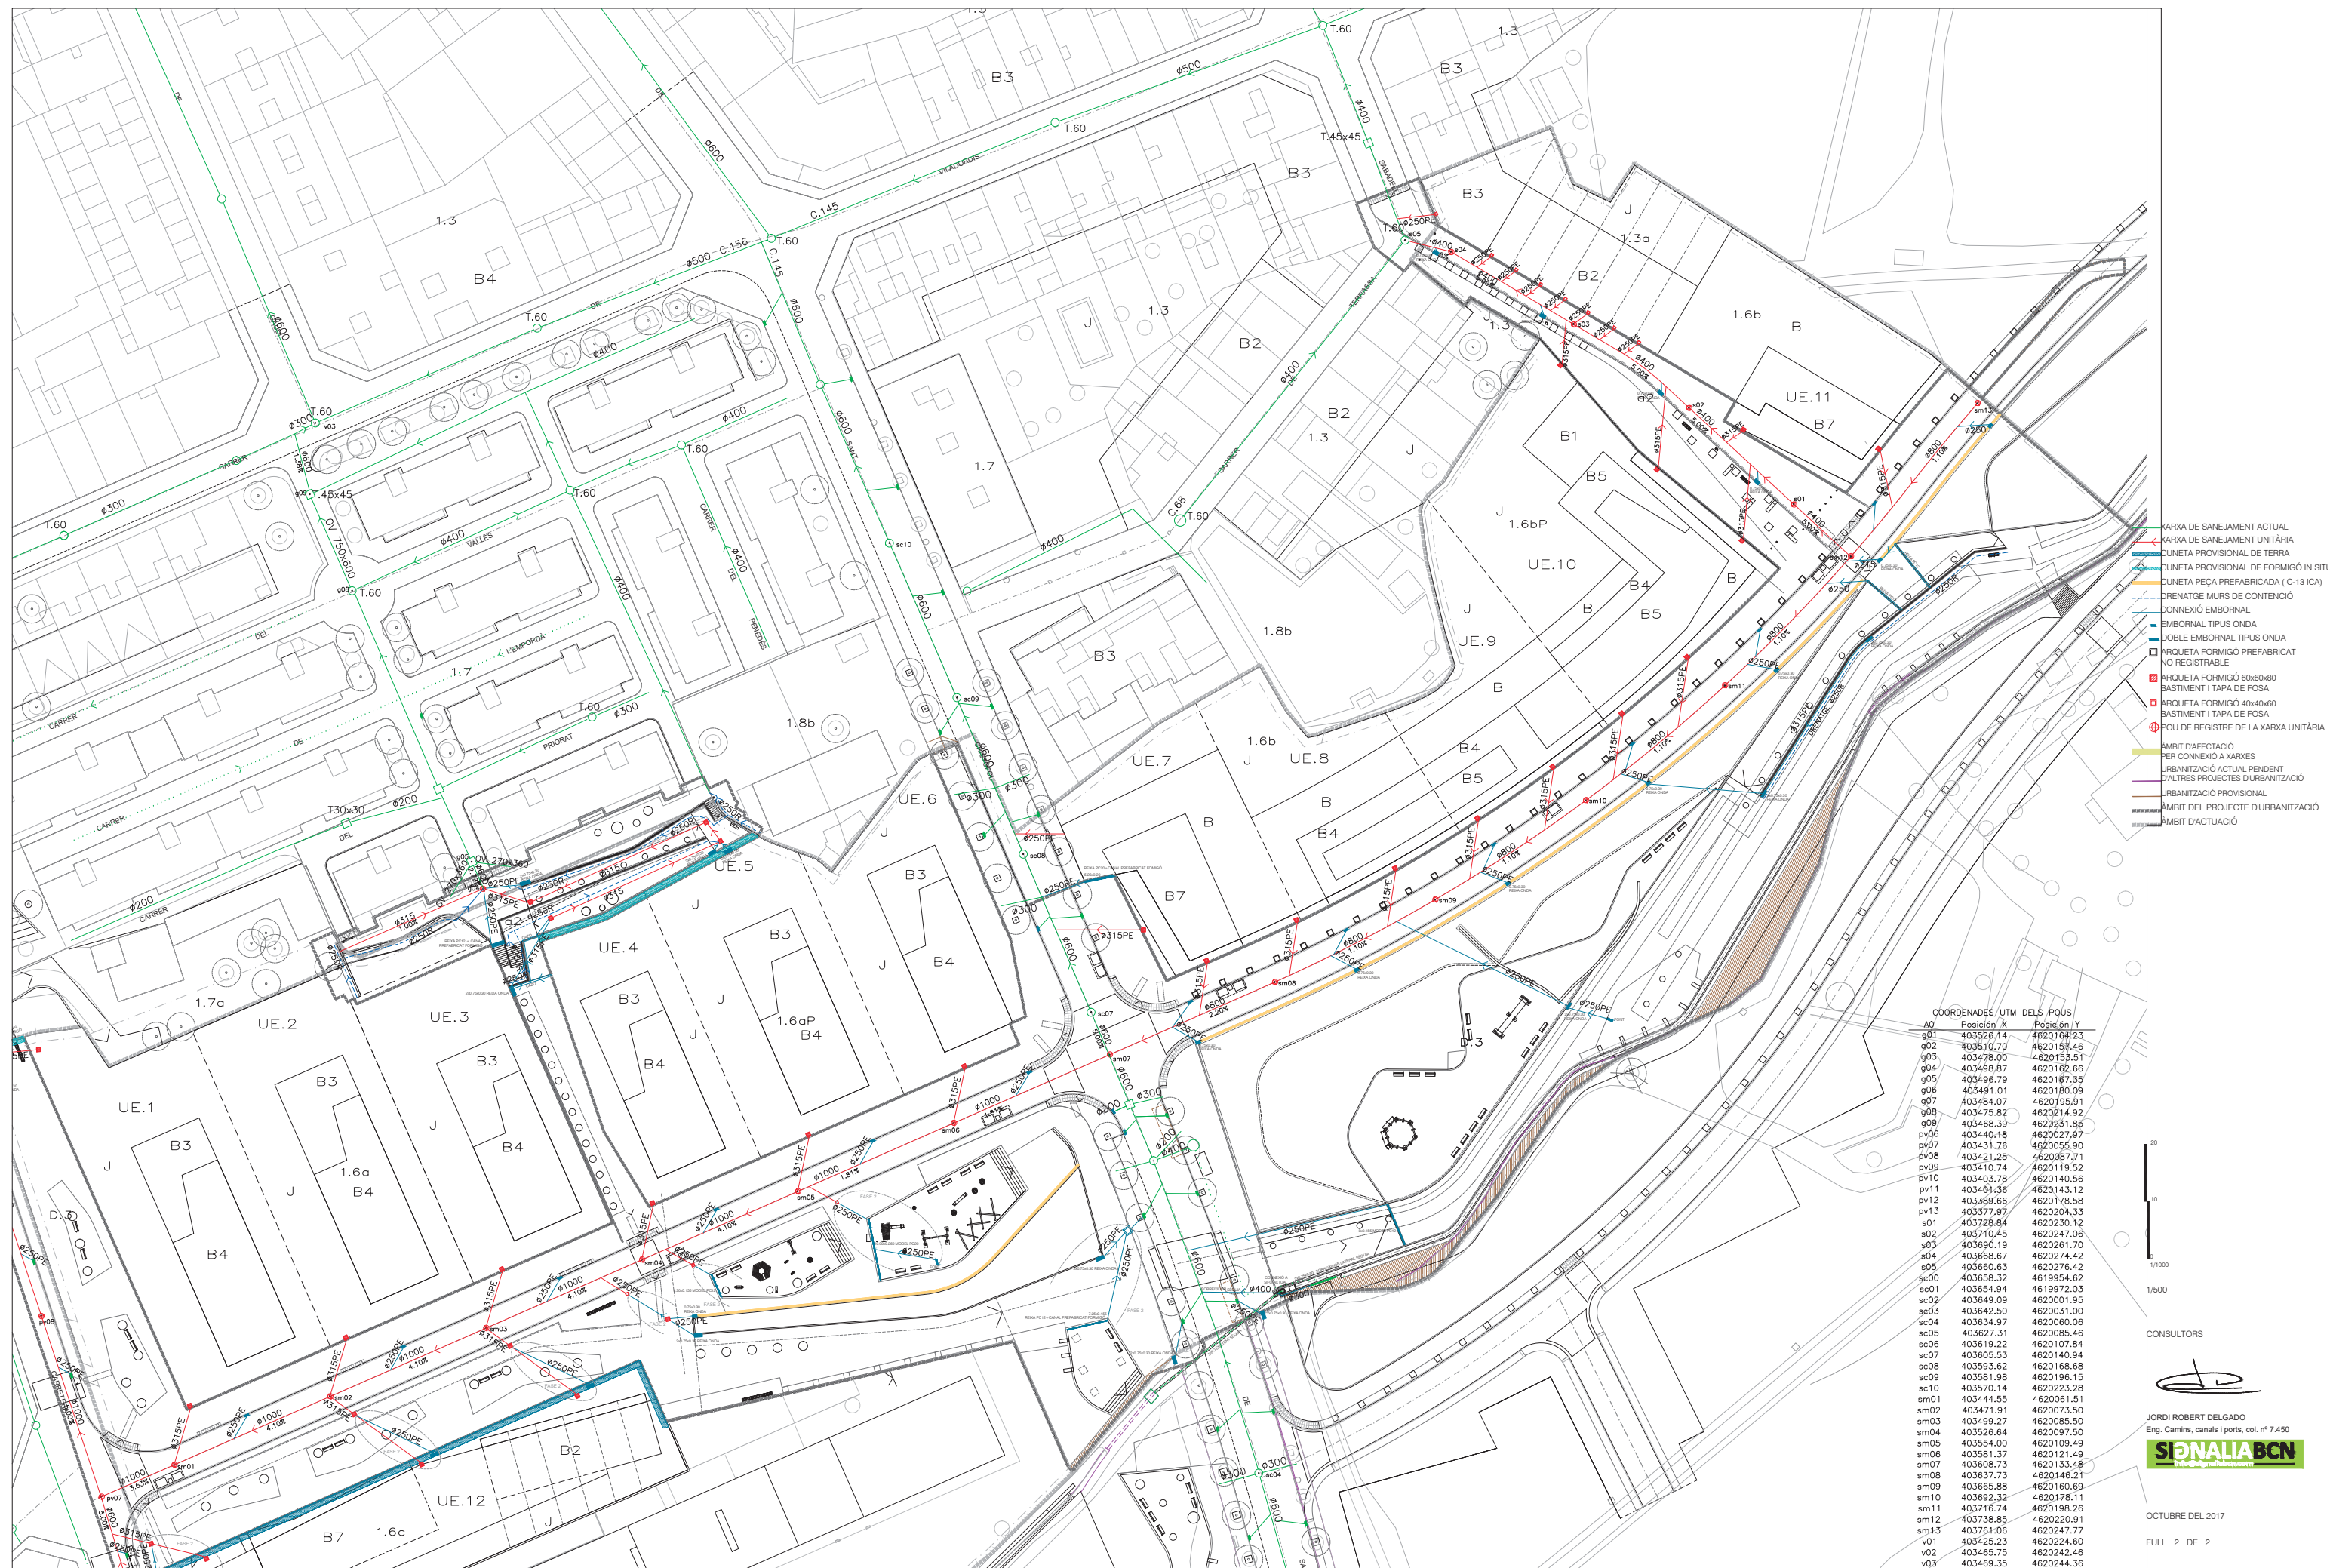

- XARXA DE SANEJAMENT ACTUAL
- XARXA DE SANEJAMENT UNITÀRIA
- CUNETA PROVISIONAL DE TERRA
- CUNETA PEÇA PREFABRICADA (C-13 ICA)
- DRENATGE MURS DE CONTENCIÓ
- CONNEXIÓ EMBORNAL
- EMBORNAL TIPUS ONDA
- DOBLE EMBORNAL TIPUS ONDA
- ARQUETA FORMIGÓ PREFABRICAT NO REGISTRABLE
- ARQUETA FORMIGÓ 60x60x80
- BASTIMENT I TAPA DE FOSA
- ARQUETA FORMIGÓ 40x40x60
- BASTIMENT I TAPA DE FOSA
- POU DE REGISTRE DE LA XARXA UNITÀRIA
- ÀMBIT D'AFECTACIÓ PER CONNEXIÓ A XARXES
- URBANITZACIÓ ACTUAL PENDENT D'ALTRES PROJECTES D'URBANITZACIÓ
- URBANITZACIÓ PROVISIONAL
- ÀMBIT DEL PROJECTE D'URBANITZACIÓ
- ÀMBIT D'ACTUACIÓ

COORDENADES UTM DELS POUS		
A0	Posició X	Posició Y
g01	403526.14	4620164.23
g02	403510.70	4620151.46
g03	403478.00	4620153.51
g04	403498.87	4620162.66
g05	403496.79	4620167.35
g06	403491.01	4620180.09
g07	403484.07	4620195.91
g08	403475.82	4620214.92
g09	403468.39	4620231.85
pv06	403440.18	4620227.97
pv07	403431.76	4620055.90
pv08	403421.25	4620087.71
pv09	403410.74	4620119.52
pv10	403403.78	4620140.56
pv11	403401.36	4620143.12
pv12	403389.66	4620178.58
pv13	403377.97	4620204.33
s01	403728.84	4620230.12
s02	403710.45	4620247.06
s03	403690.19	4620261.70
s04	403668.67	4620274.42
s05	403660.63	4620276.42
sc00	403658.32	4619954.62
sc01	403654.94	4619972.03
sc02	403649.09	4620001.95
sc03	403642.50	4620031.00
sc04	403634.97	4620060.06
sc05	403627.31	4620085.46
sc06	403619.22	4620107.84
sc07	403605.53	4620140.94
sc08	403593.62	4620168.68
sc09	403581.98	4620196.15
sc10	403570.14	4620223.28
sm01	403444.55	4620061.51
sm02	403471.91	4620073.50
sm03	403499.27	4620085.50
sm04	403526.64	4620097.50
sm05	403554.00	4620109.49
sm06	403581.37	4620121.49
sm07	403608.73	4620133.48
sm08	403637.73	4620146.21
sm09	403665.88	4620160.69
sm10	403692.32	4620178.11
sm11	403716.74	4620198.26
sm12	403738.85	4620220.91
sm13	403761.06	4620247.77
v01	403425.23	4620224.60
v02	403465.75	4620242.46
v03	403469.35	4620244.36


CONSULTORS

JORDI ROBERT DELGADO
Eng. Camins, canals i ports, col. nº 7.450

SIGNALIABCN
SISTEMES D'INFORMACIÓ I D'ANÀLISI

OCTUBRE DEL 2017

PALL 2 DE 2

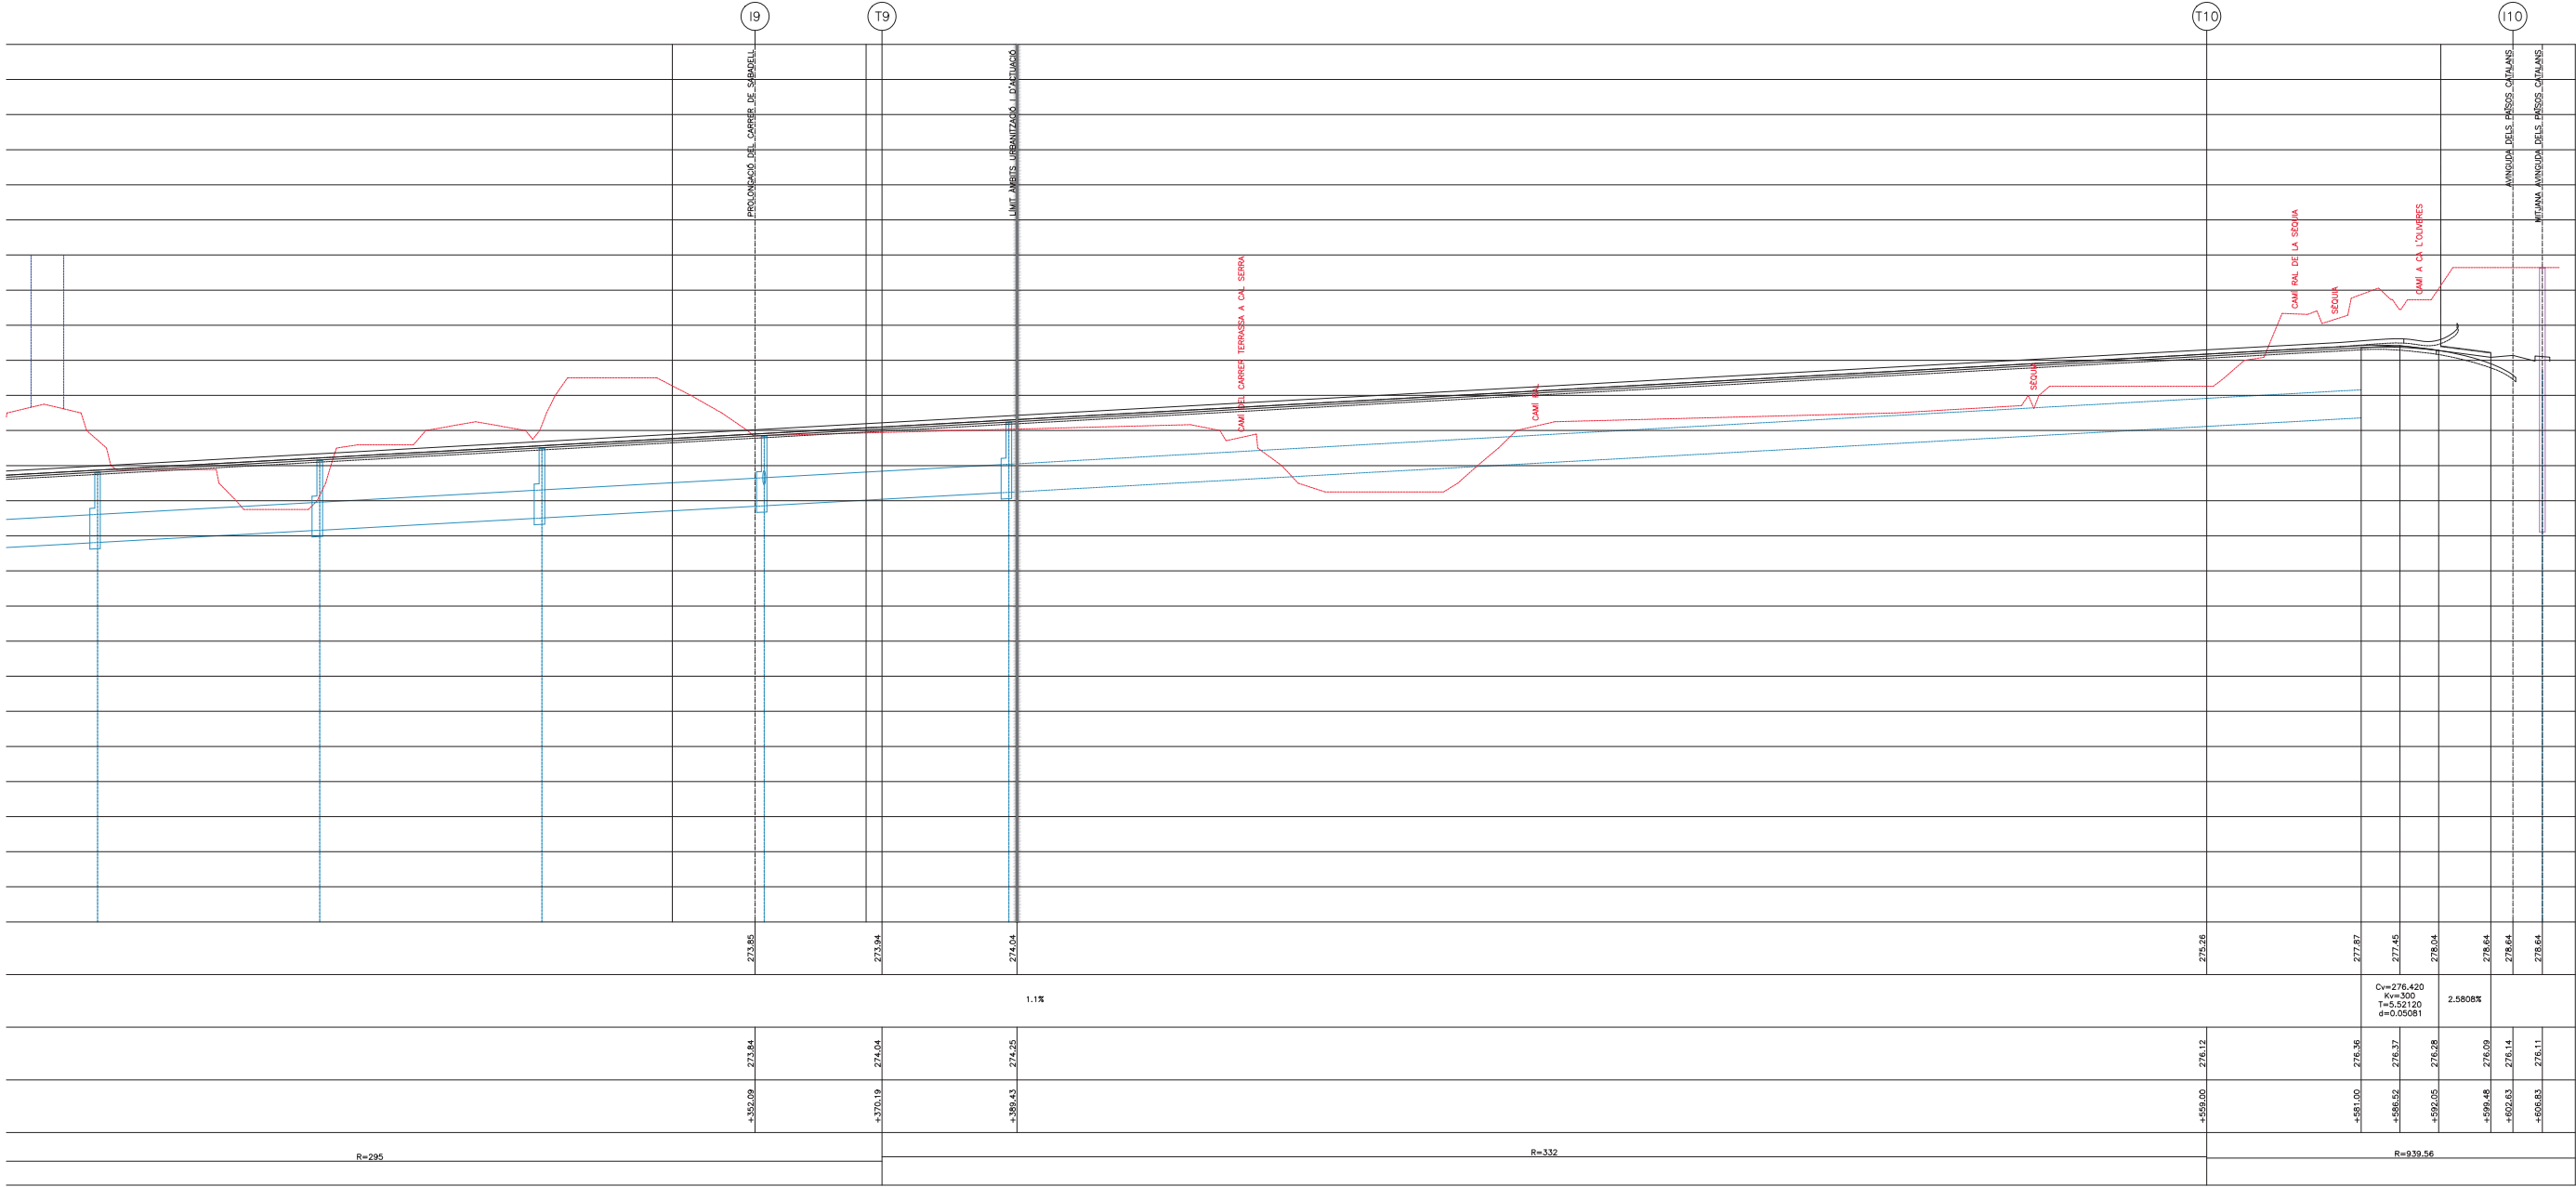

SM09	SM10	SM11	SM12	SM13
272.81	273.16	273.51	273.86	274.24
270.81	271.16	271.51	271.86	272.24
2.00	2.00	1.80	2.00	2.00
	Ø1200			
	Ø800			
		1.1%		
				7.53


- ÀMBIT D'URBANITZACIÓ
- ÀMBIT D'ACTUACIÓ
- PORTALS
- CONSTRUCCIÓ EXISTENT
- TERRENY NATURAL
- FAÇANA PROPOSADA
- VORERA PROPOSADA
- PERFIL CARRER
- XARXA DE SANEJAMENT UNITÀRIA
- XARXA DE SANEJAMENT ACTUAL

20H, 4V
10H, 2V
1/1000 H, 1/200 V
1/500 H, 1/100 V

CONSULTORS

JORDI ROBERT DELGADO
Eng. Camins, canals i ports, col. nº 7.450
SIGNALIABCN
www.signaliabcn.com


OCTUBRE DEL 2017
FULL 2 DE 2

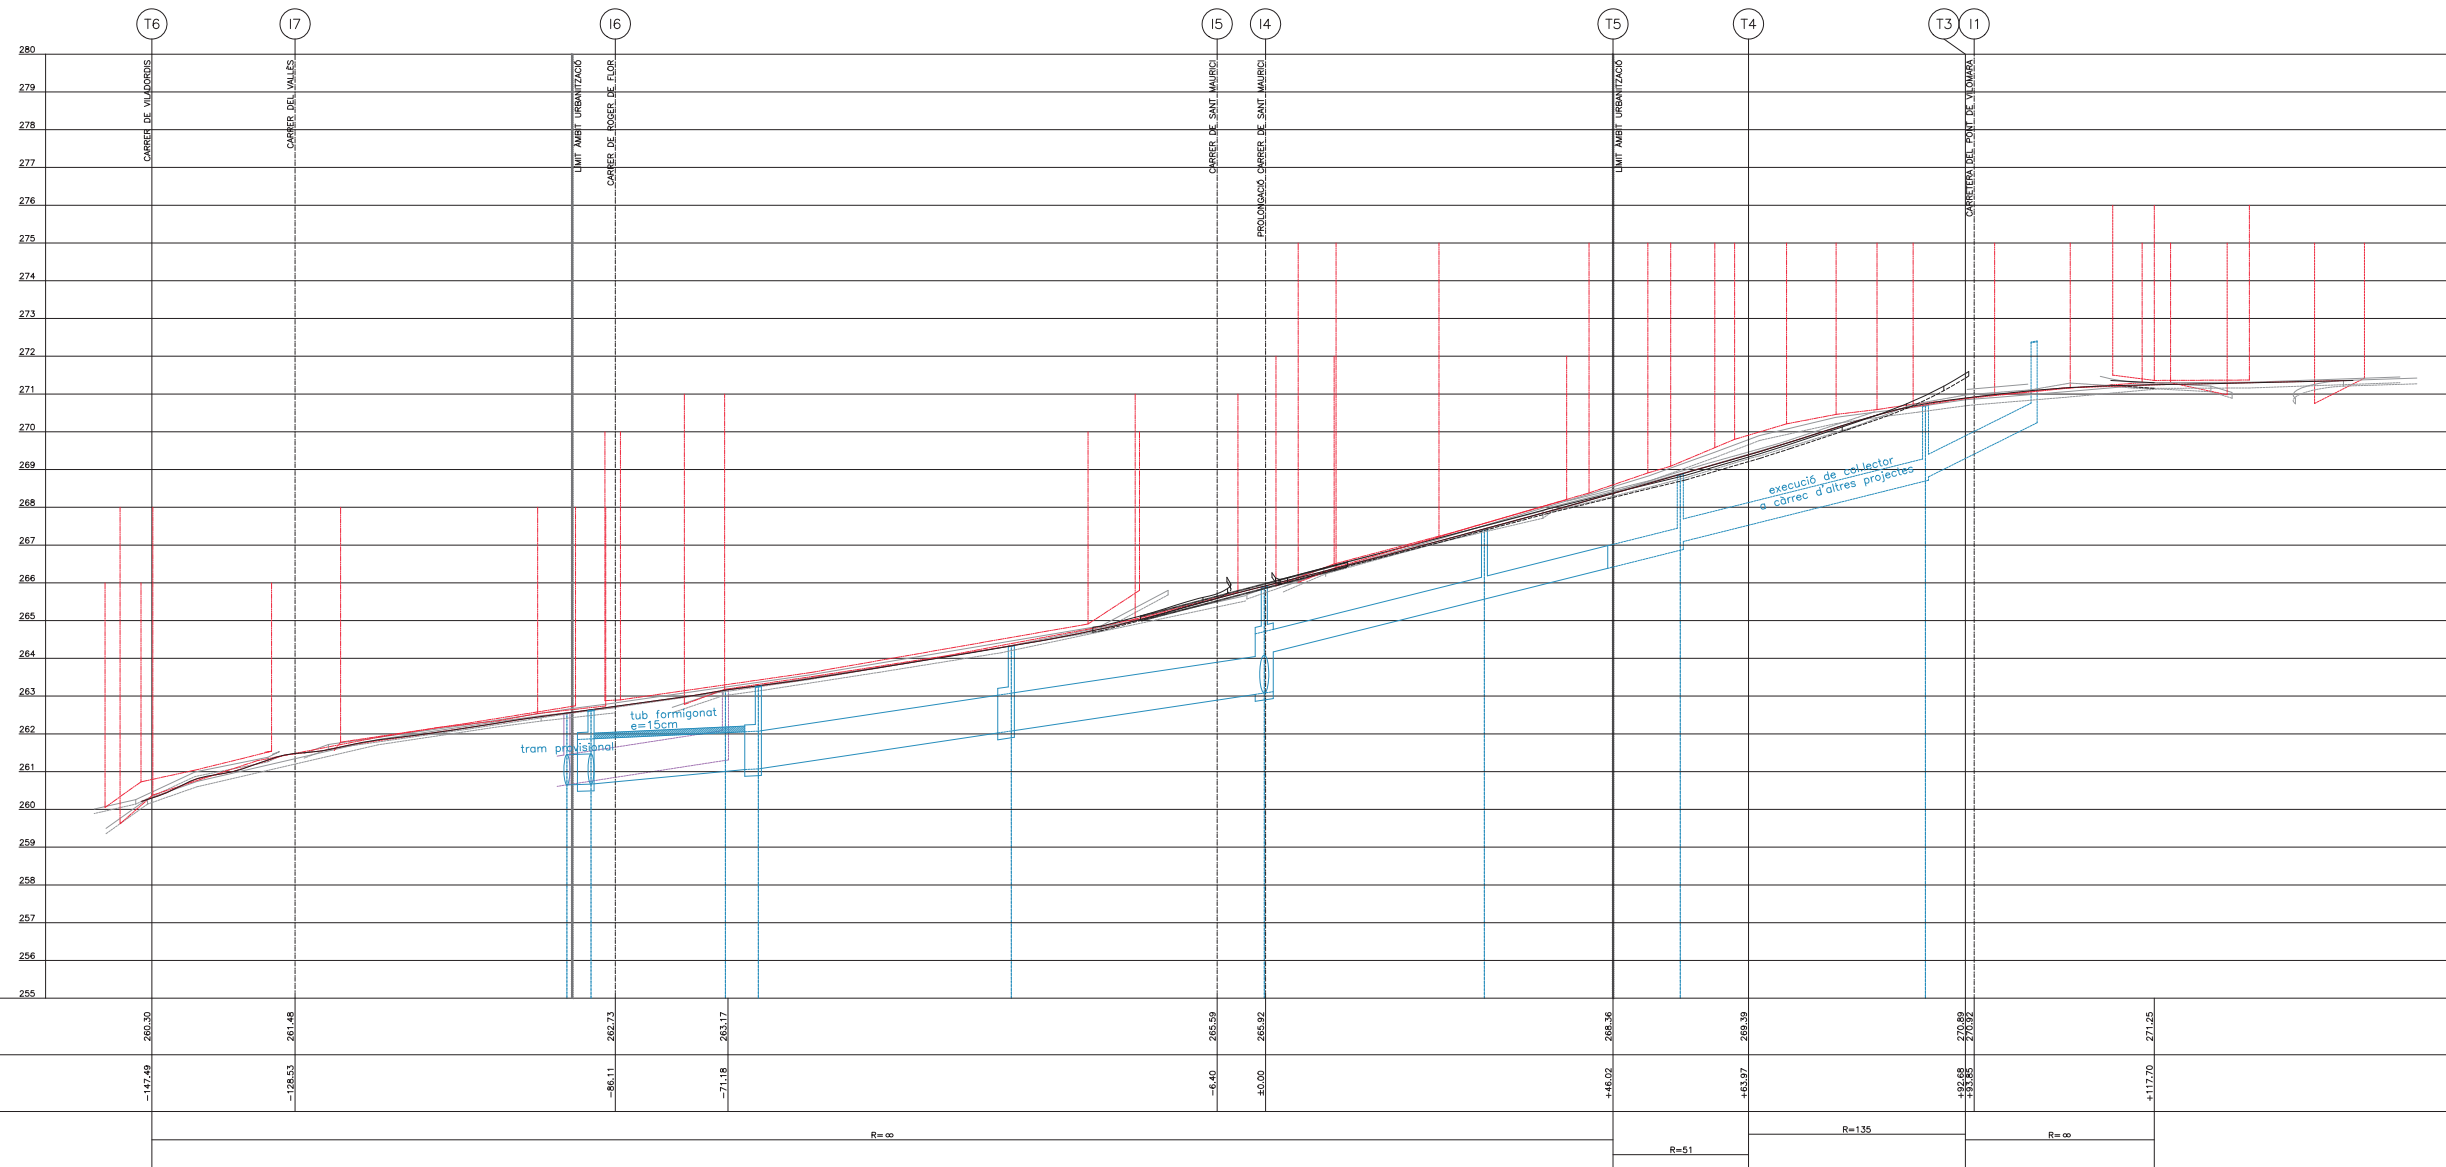

CARRETERA DEL PONT DE VILOMARA-CARRER DE SANT BLAI

POU DE REGISTRE	PV11 PV10		PV09	PV08		PV07	PV06	PV05	PV04	PV03
 COTA RASANT POU		262.55	262.82		264.24	265.91	267.42	268.87	270.70	
 COTA INFERIOR POU		EXISTENT 260.68	260.87		261.88	262.88	265.57	266.86	268.70	
LONGITUD POU	1.90	1.95	2.39	2.46		3.02	1.85	2.01	2.00	
DIÀMETRE POU	EXISTENT				Ø1200					
DIÀMETRE TUB FORMIGÓ	Ø800				Ø1000		Ø600			
PENDENT	EXISTENT	0.5%	0.92%	3.00%				5.00%		

- ÀMBIT D'URBANITZACIÓ
- ÀMBIT D'ACTUACIÓ
- PORTALS
- CONSTRUCCIÓ EXISTENT
- TERRENY NATURAL
- FAÇANA PROPOSADA
- VORERA PROPOSADA
- PERFIL CARRER
- XARXA DE SANEJAMENT UNITÀRIA
- XARXA DE SANEJAMENT ACTUAL

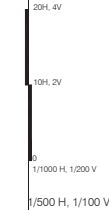


CONSULTORS

JORDI ROBERT DELGADO
Eng. Camins, canals i ports, col. nº 7.450
SIGNALIABCN
www.signalibcn.com

OCTUBRE DEL 2017


FULL 1 DE 1

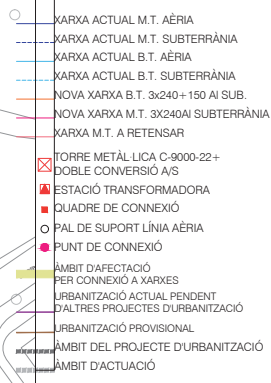

JORDI ROBERT DELGADO
Eng. Camins, canals i ports, col. nº 7.450

SGNALIABCN
trine@sgnaliabcn.com

FULL 1 DE 2

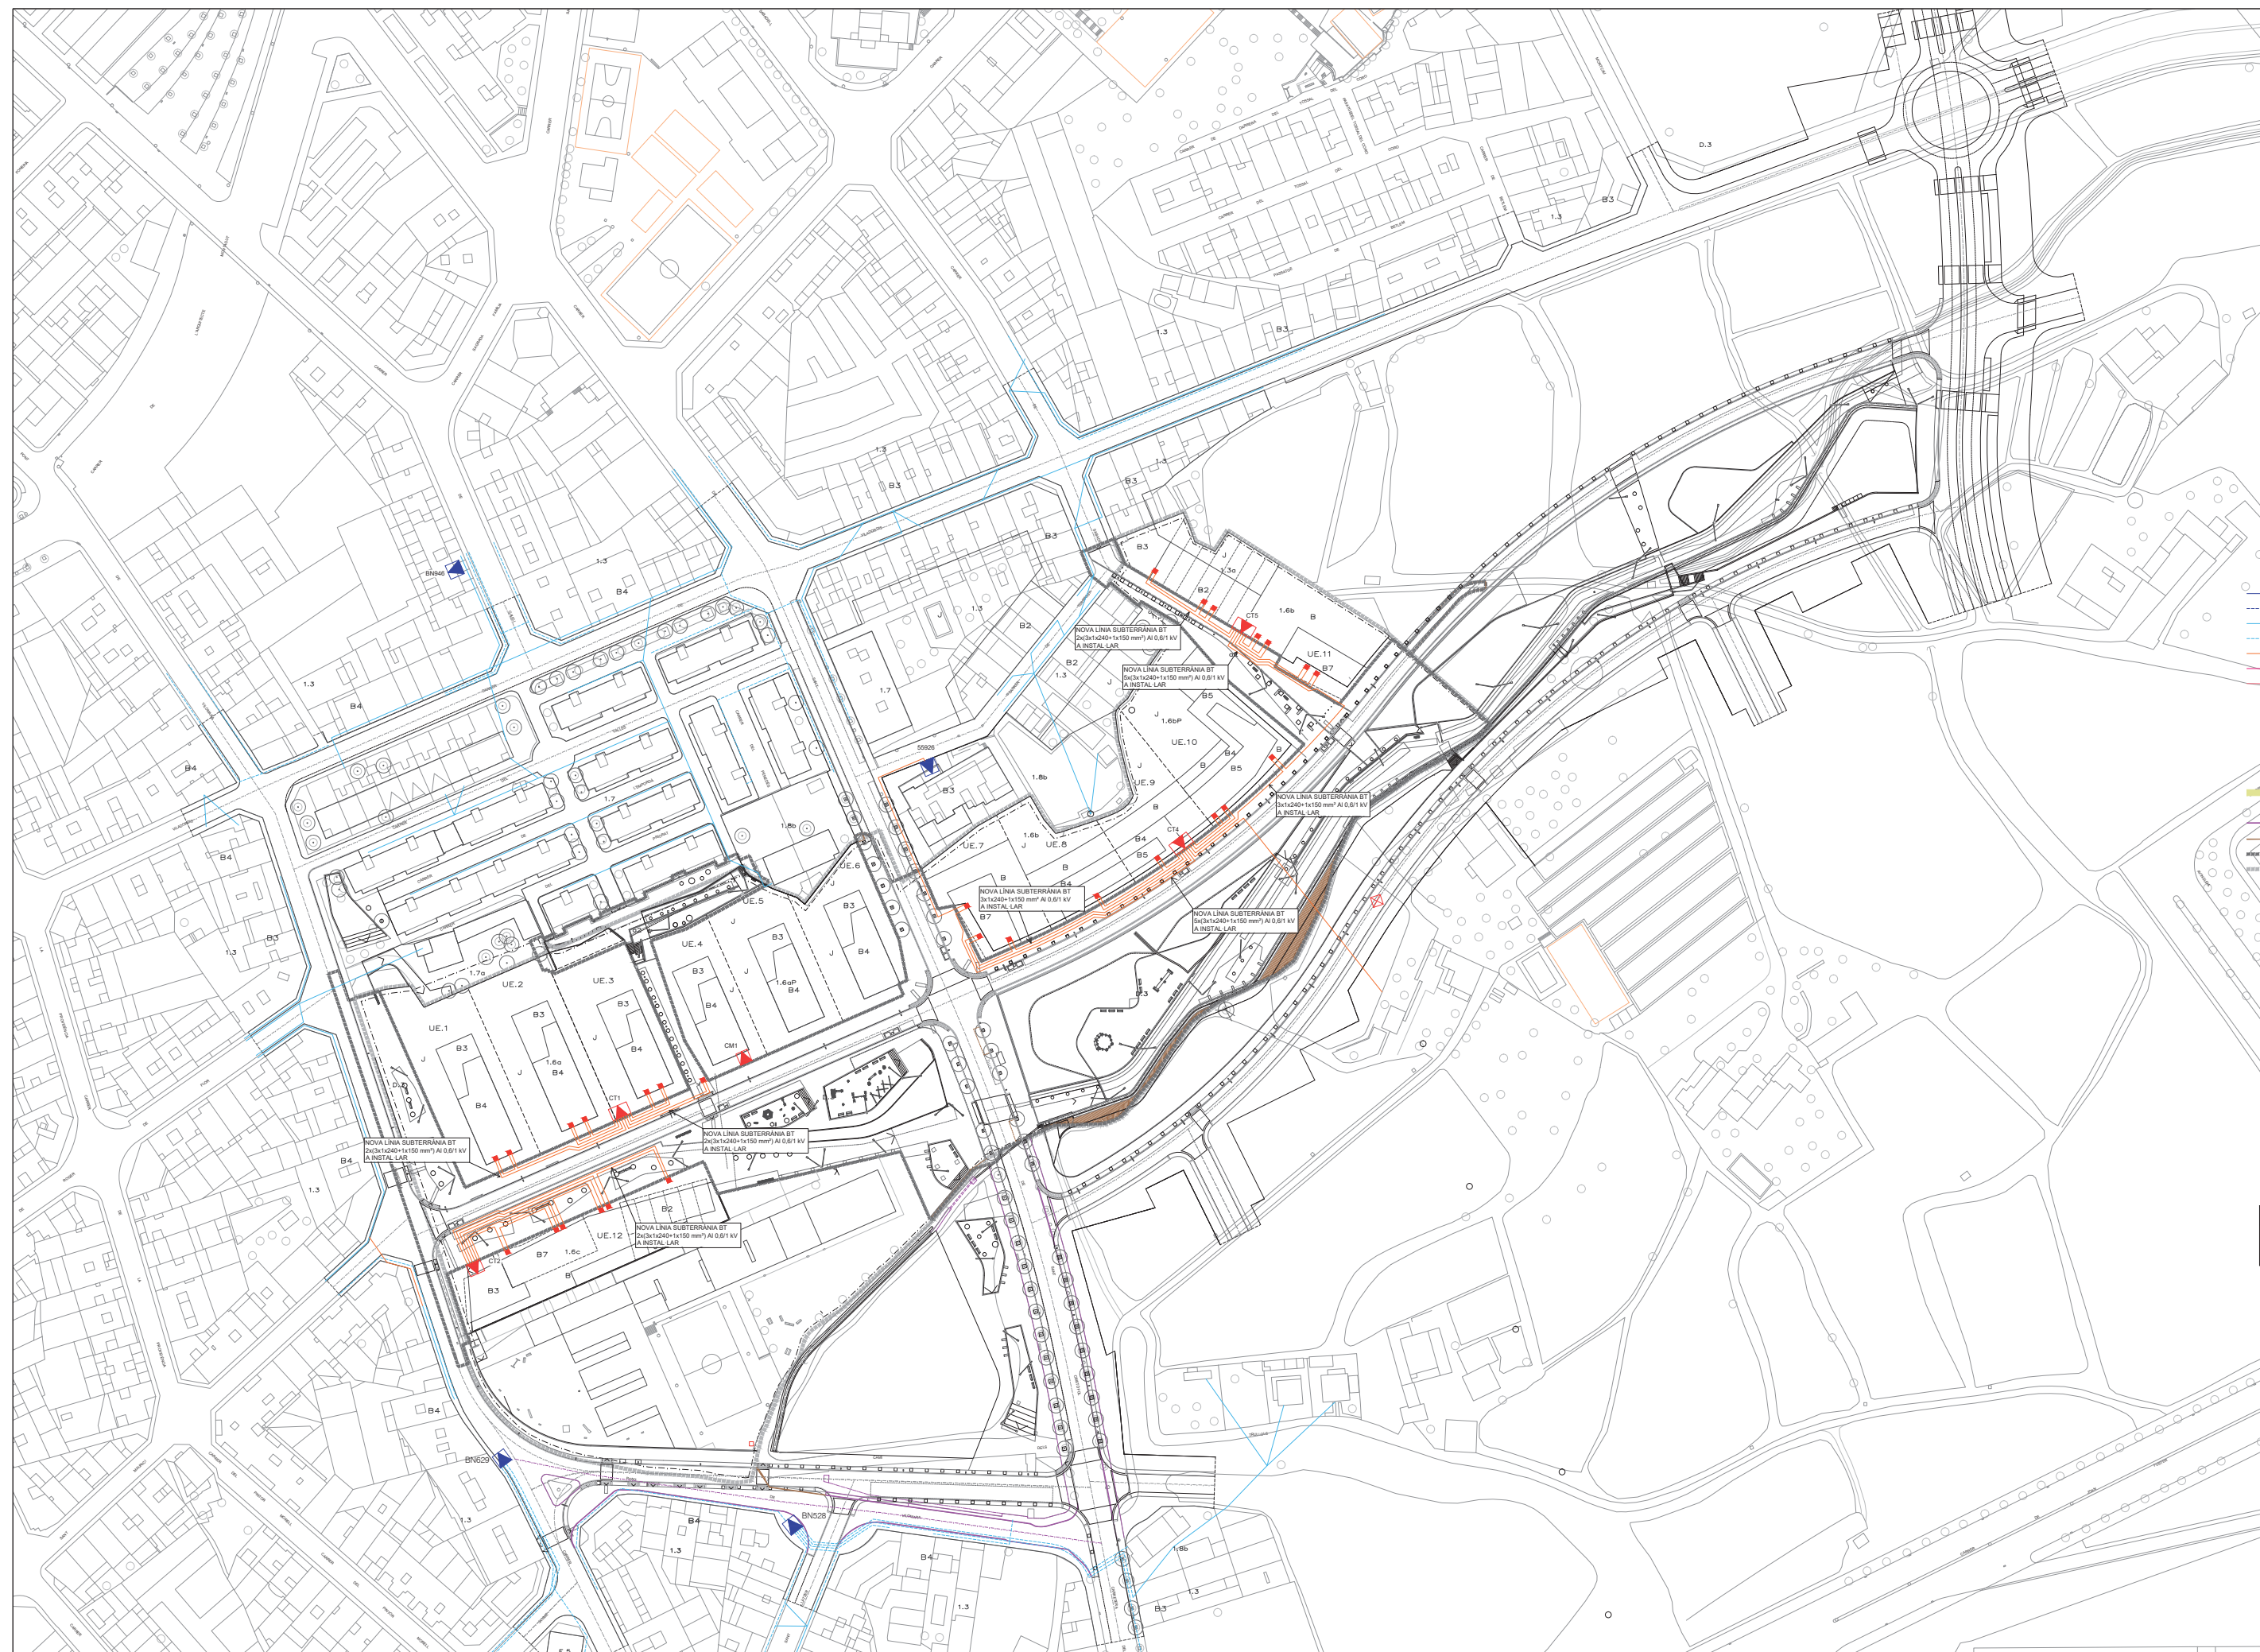

- XARXA ACTUAL M.T. AÈRIA
- XARXA ACTUAL M.T. SUBTERRÀNEA
- XARXA ACTUAL B.T. AÈRIA
- XARXA ACTUAL B.T. SUBTERRÀNEA
- NOVA XARXA B.T. 3x1x240+150 AI SUB.
- NOVA XARXA M.T. 3X240AI SUBTERRÀNEA
- XARXA M.T. A RETENSAR
- ✕ TORRE METÀL·LICA C-9000-22+ DOBLE CONVERSIÓ A/S
- ESTACIÓ TRANSFORMADORA
- QUADRE DE CONNEXIÓ
- PAL·LE DE SUPORT LÍNEA AÈRIA
- PUNT DE CONNEXIÓ
- ÀMBIT D'AFECTACIÓ PER CONNEXIÓ A XARXES
- URBANITZACIÓ ACTUAL PENDENT D'ALTRES PROJECTES D'URBANITZACIÓ
- URBANITZACIÓ PROVISIONAL
- ÀMBIT DEL PROJECTE D'URBANITZACIÓ
- ÀMBIT D'ACTUACIÓ

40
20
0
1:2000
1/1000
CONSULTORS

JORDI ROBERT DELGADO
Eng. Camins, canals i ports, col. nº 7.450
SIGNALIABCN
SISTEMES D'INFORMACIÓ

OCTUBRE DEL 2017
FULL 2 DE 2

**XARXES DE SERVEI
XARXA ELÈCTRICA BT**

13

