


PROJECTE D'OBRA ORDINÀRIA
MILLORA I AMPLIACIÓ DE LA URBANITZACIÓ
AVINGUDA PIRELLI

POM 2101

AJUNTAMENT DE MANRESA
ABRIL DEL 2025

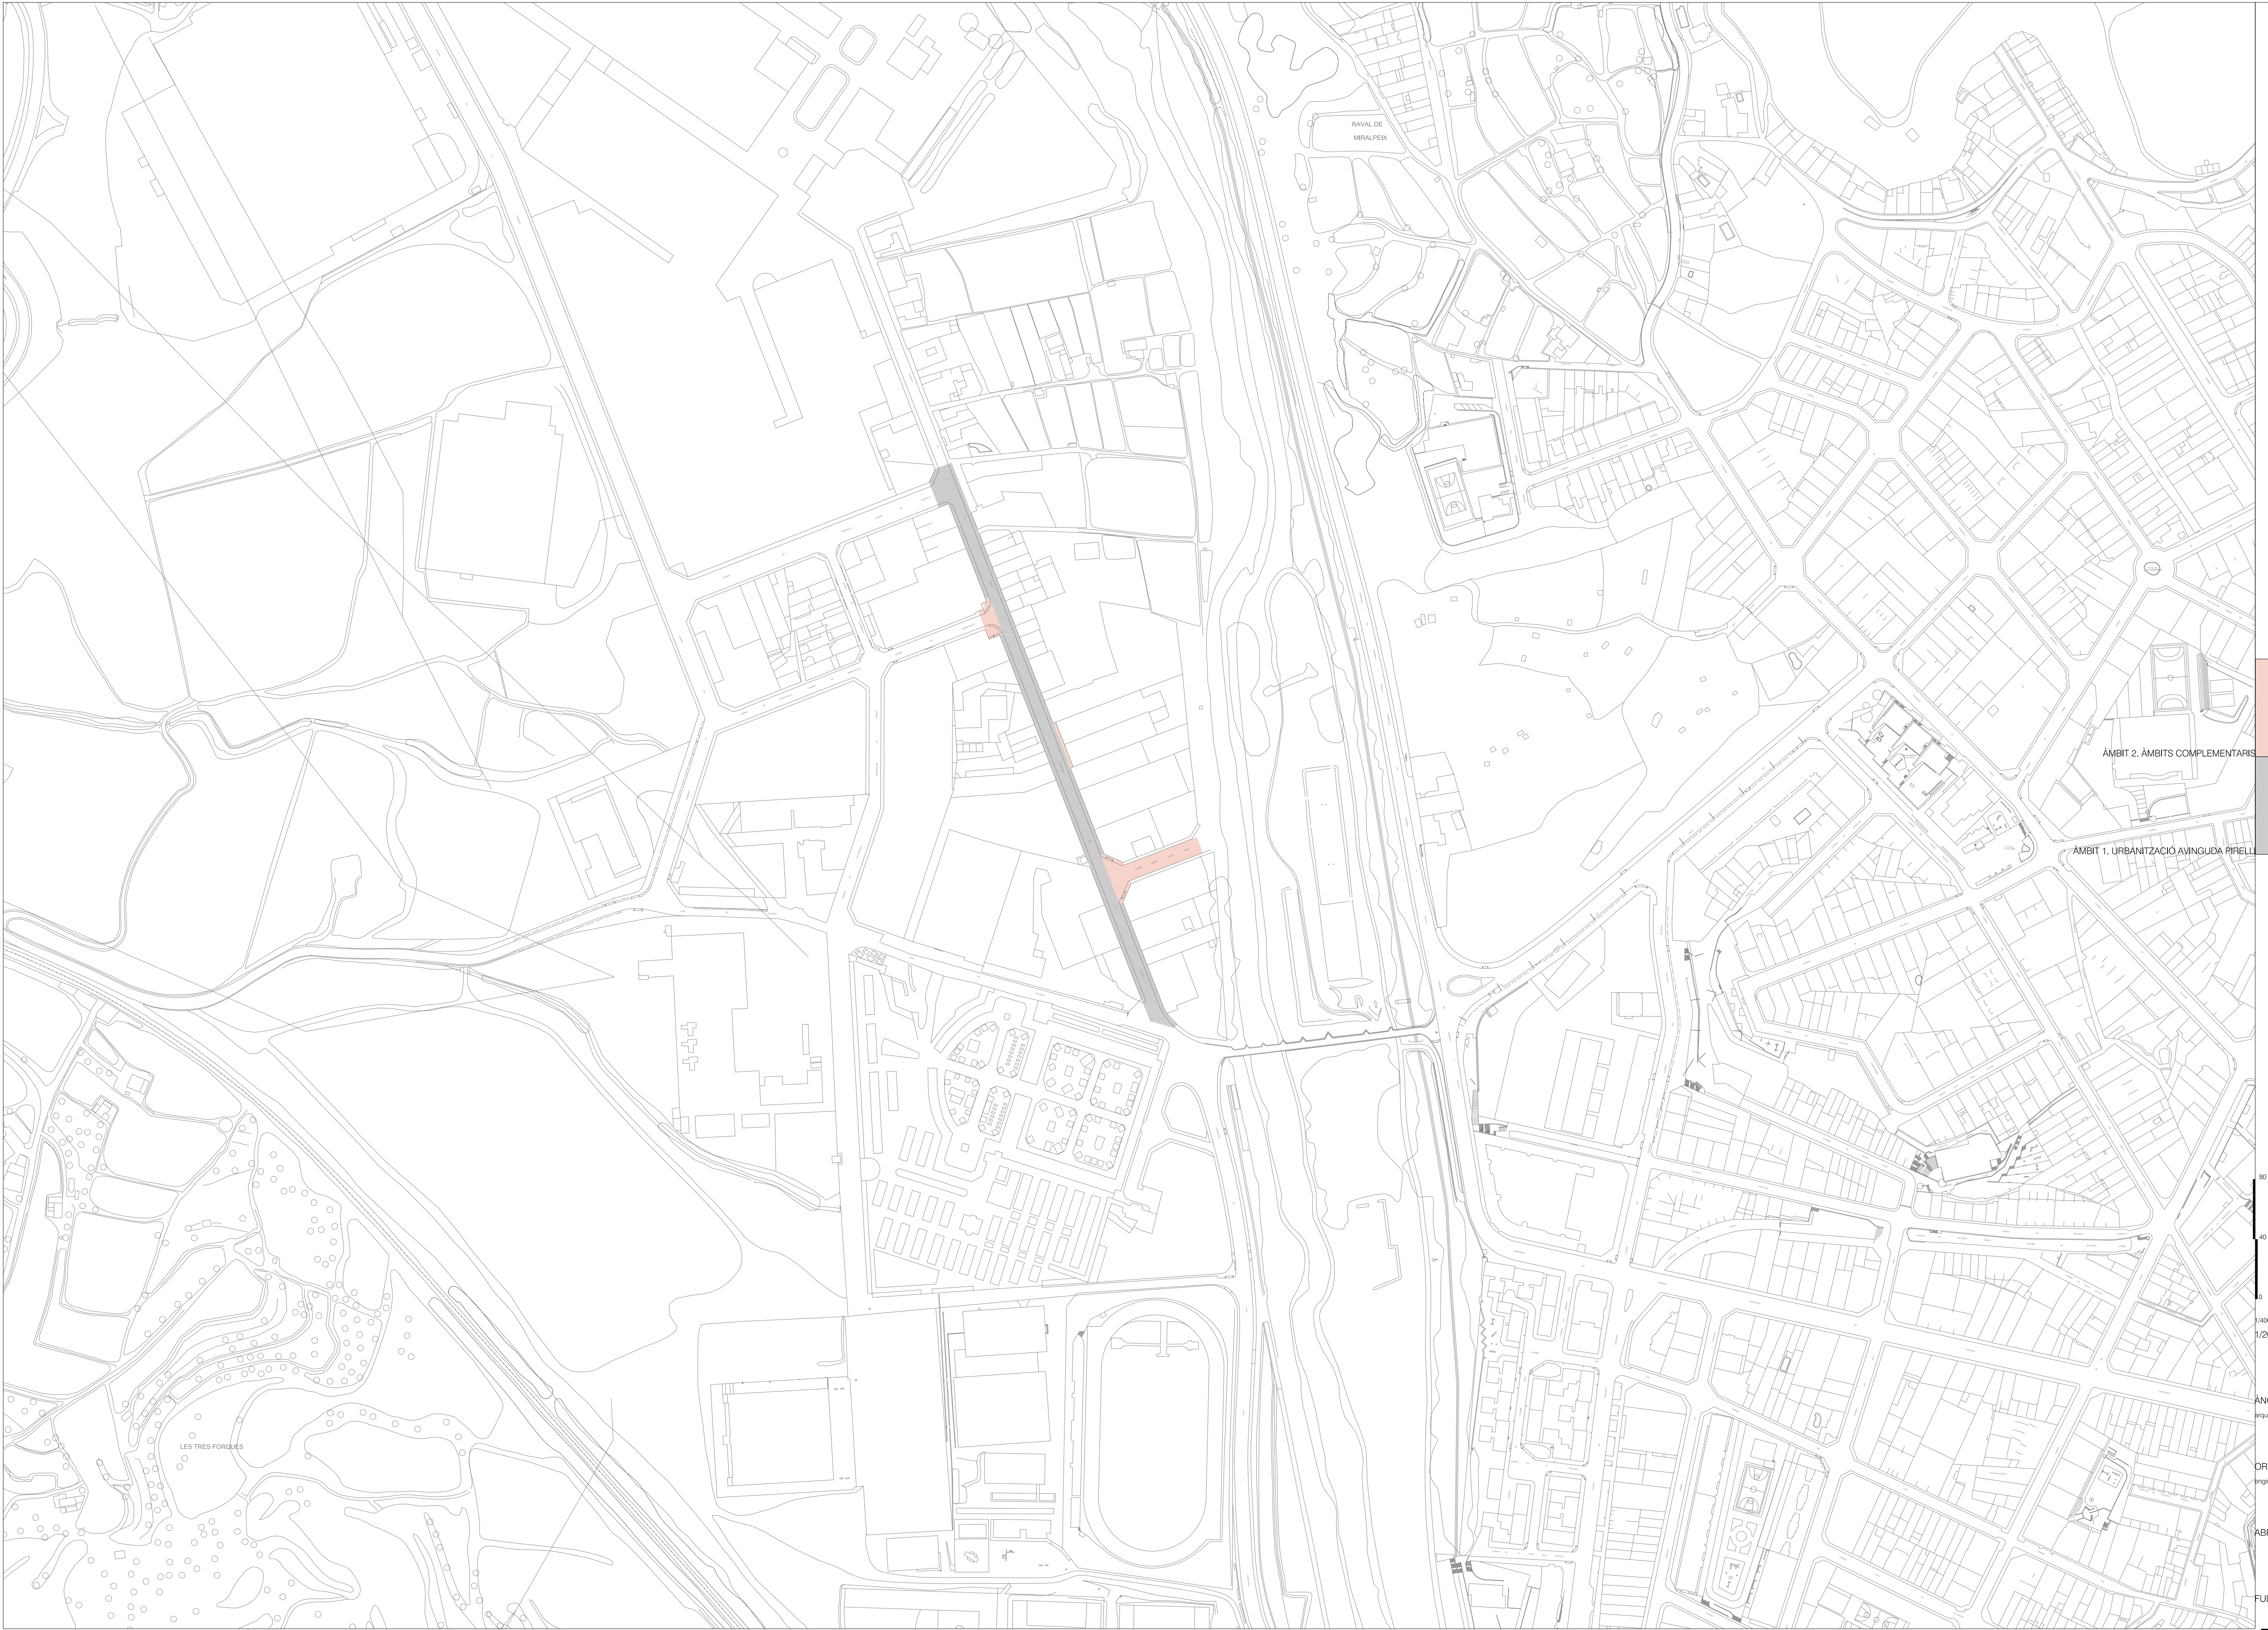


80
40
0
1/4000
1/2000

ANGELS MAS I PINTÓ
arquitecta

ORIOL PUIG I MARTÍ
enginyer tècnic d'obres públiques

ABRIL 2025

FULL 1 DE 1

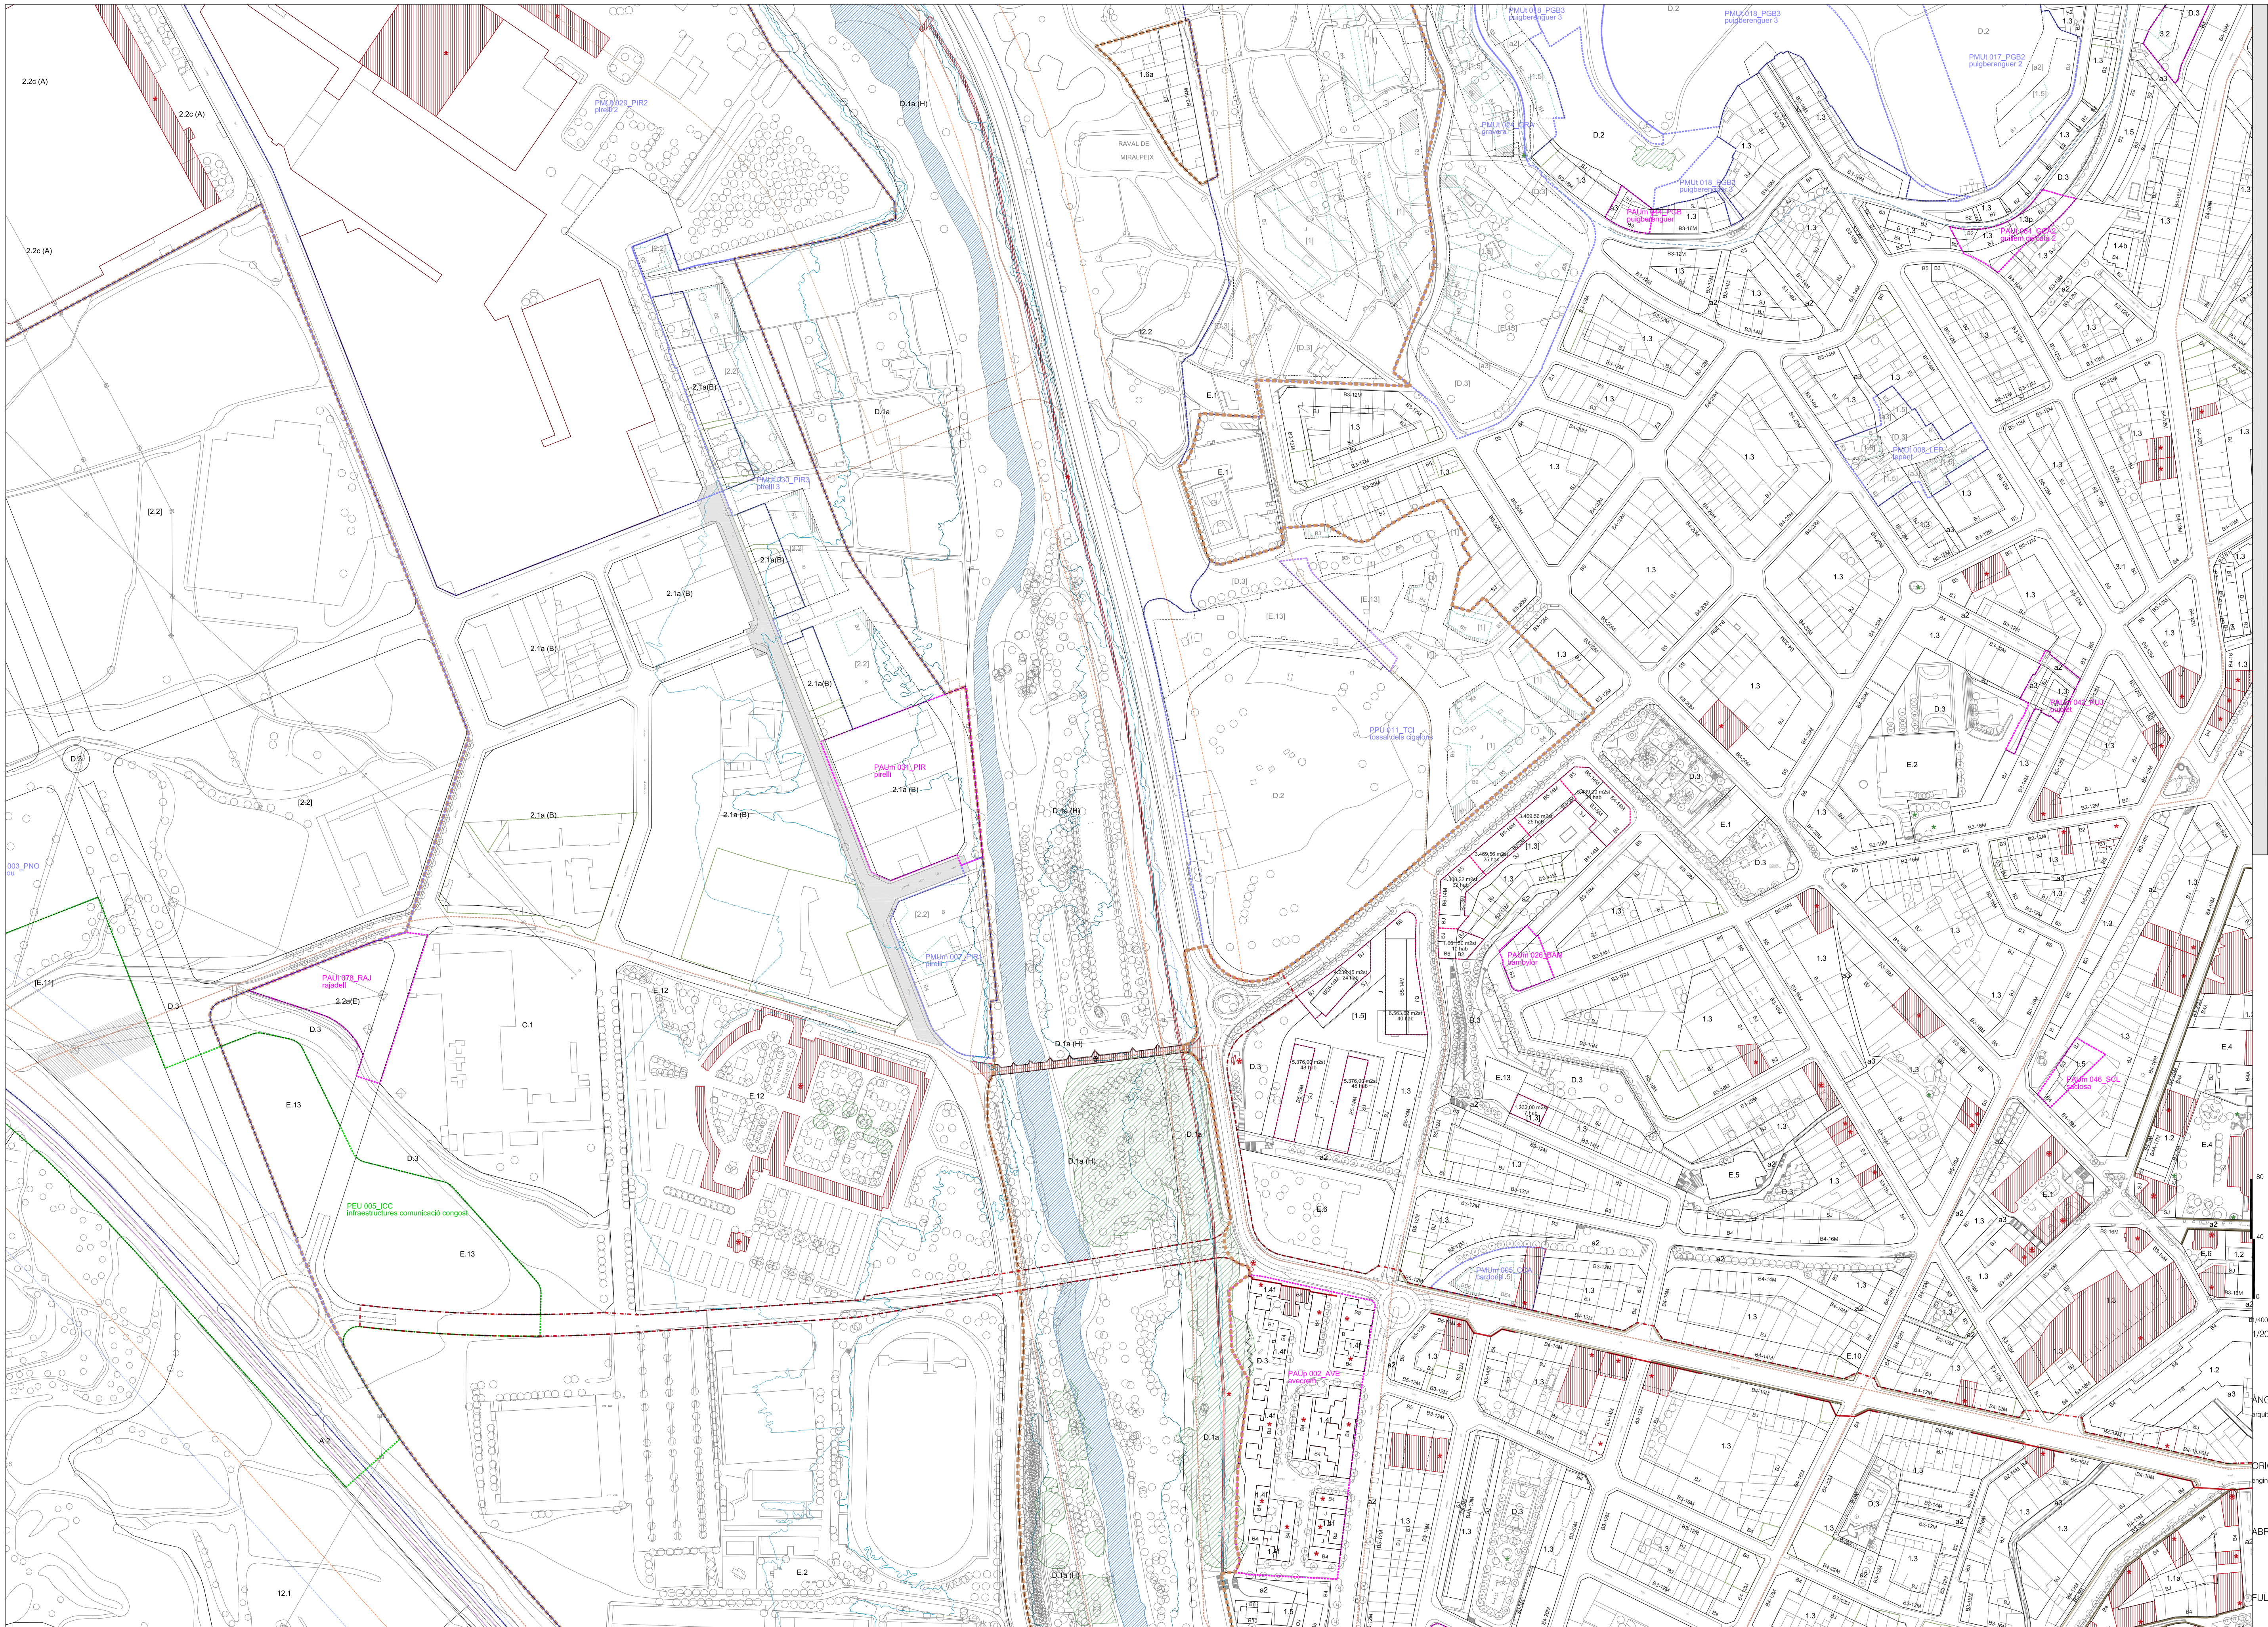


ÀMBIT DEL PROJECTE


ANGELS MAS I PINTÓ
arquitecte


ORIOL PUIG I MARTÍ
enginyer tècnic d'obres públiques

ABRIL 2025

FULL 1 DE 1

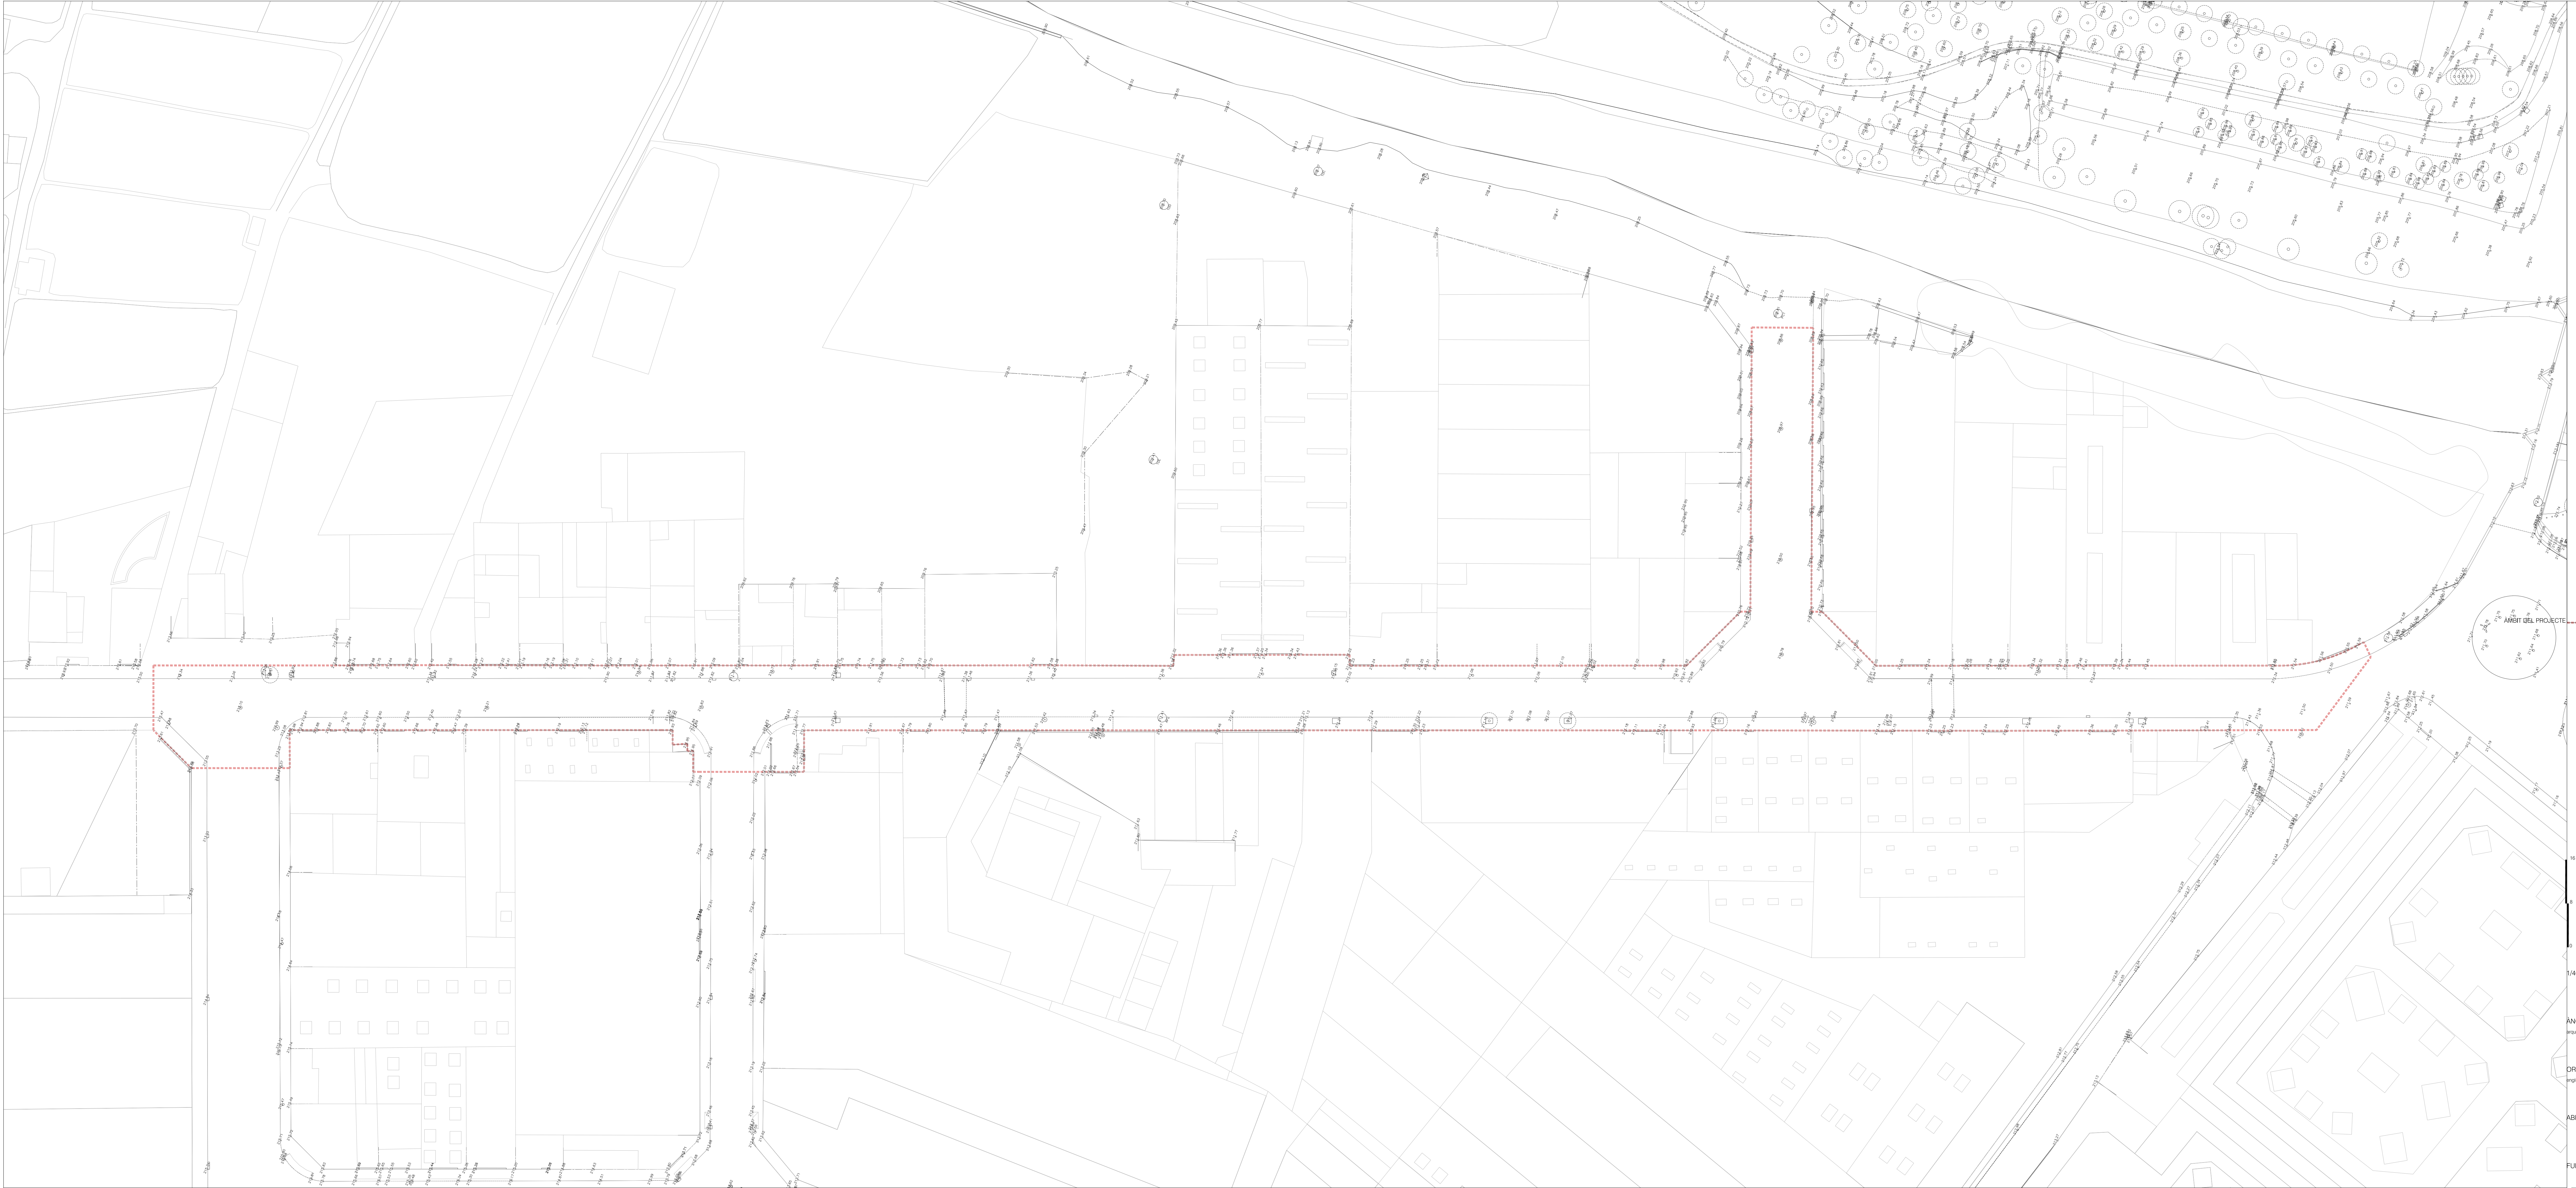

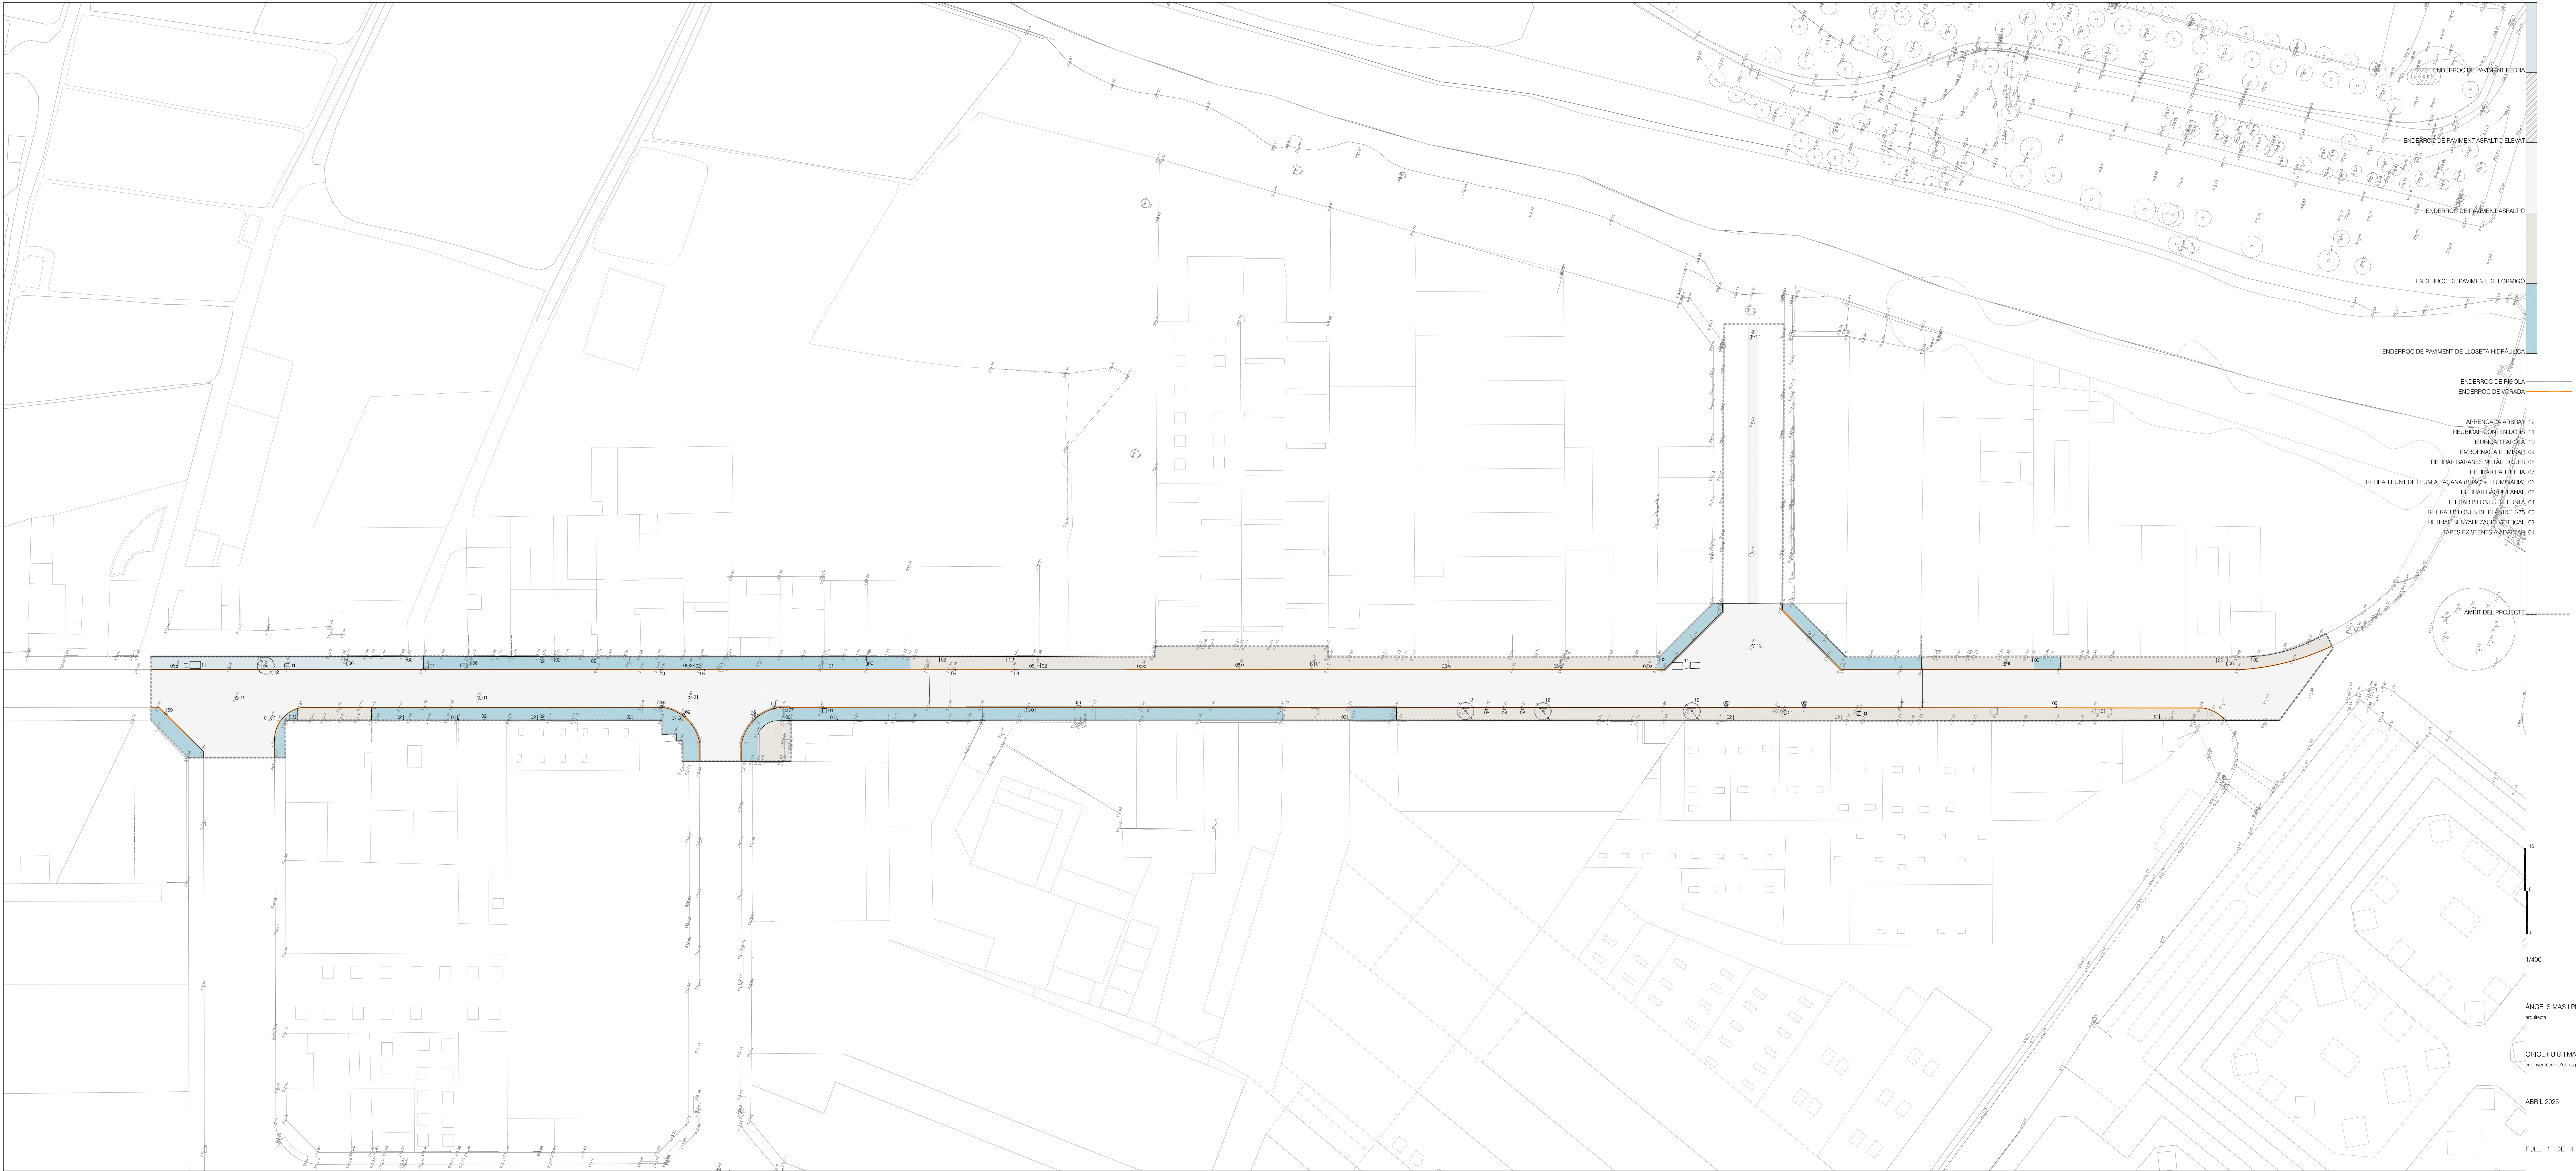

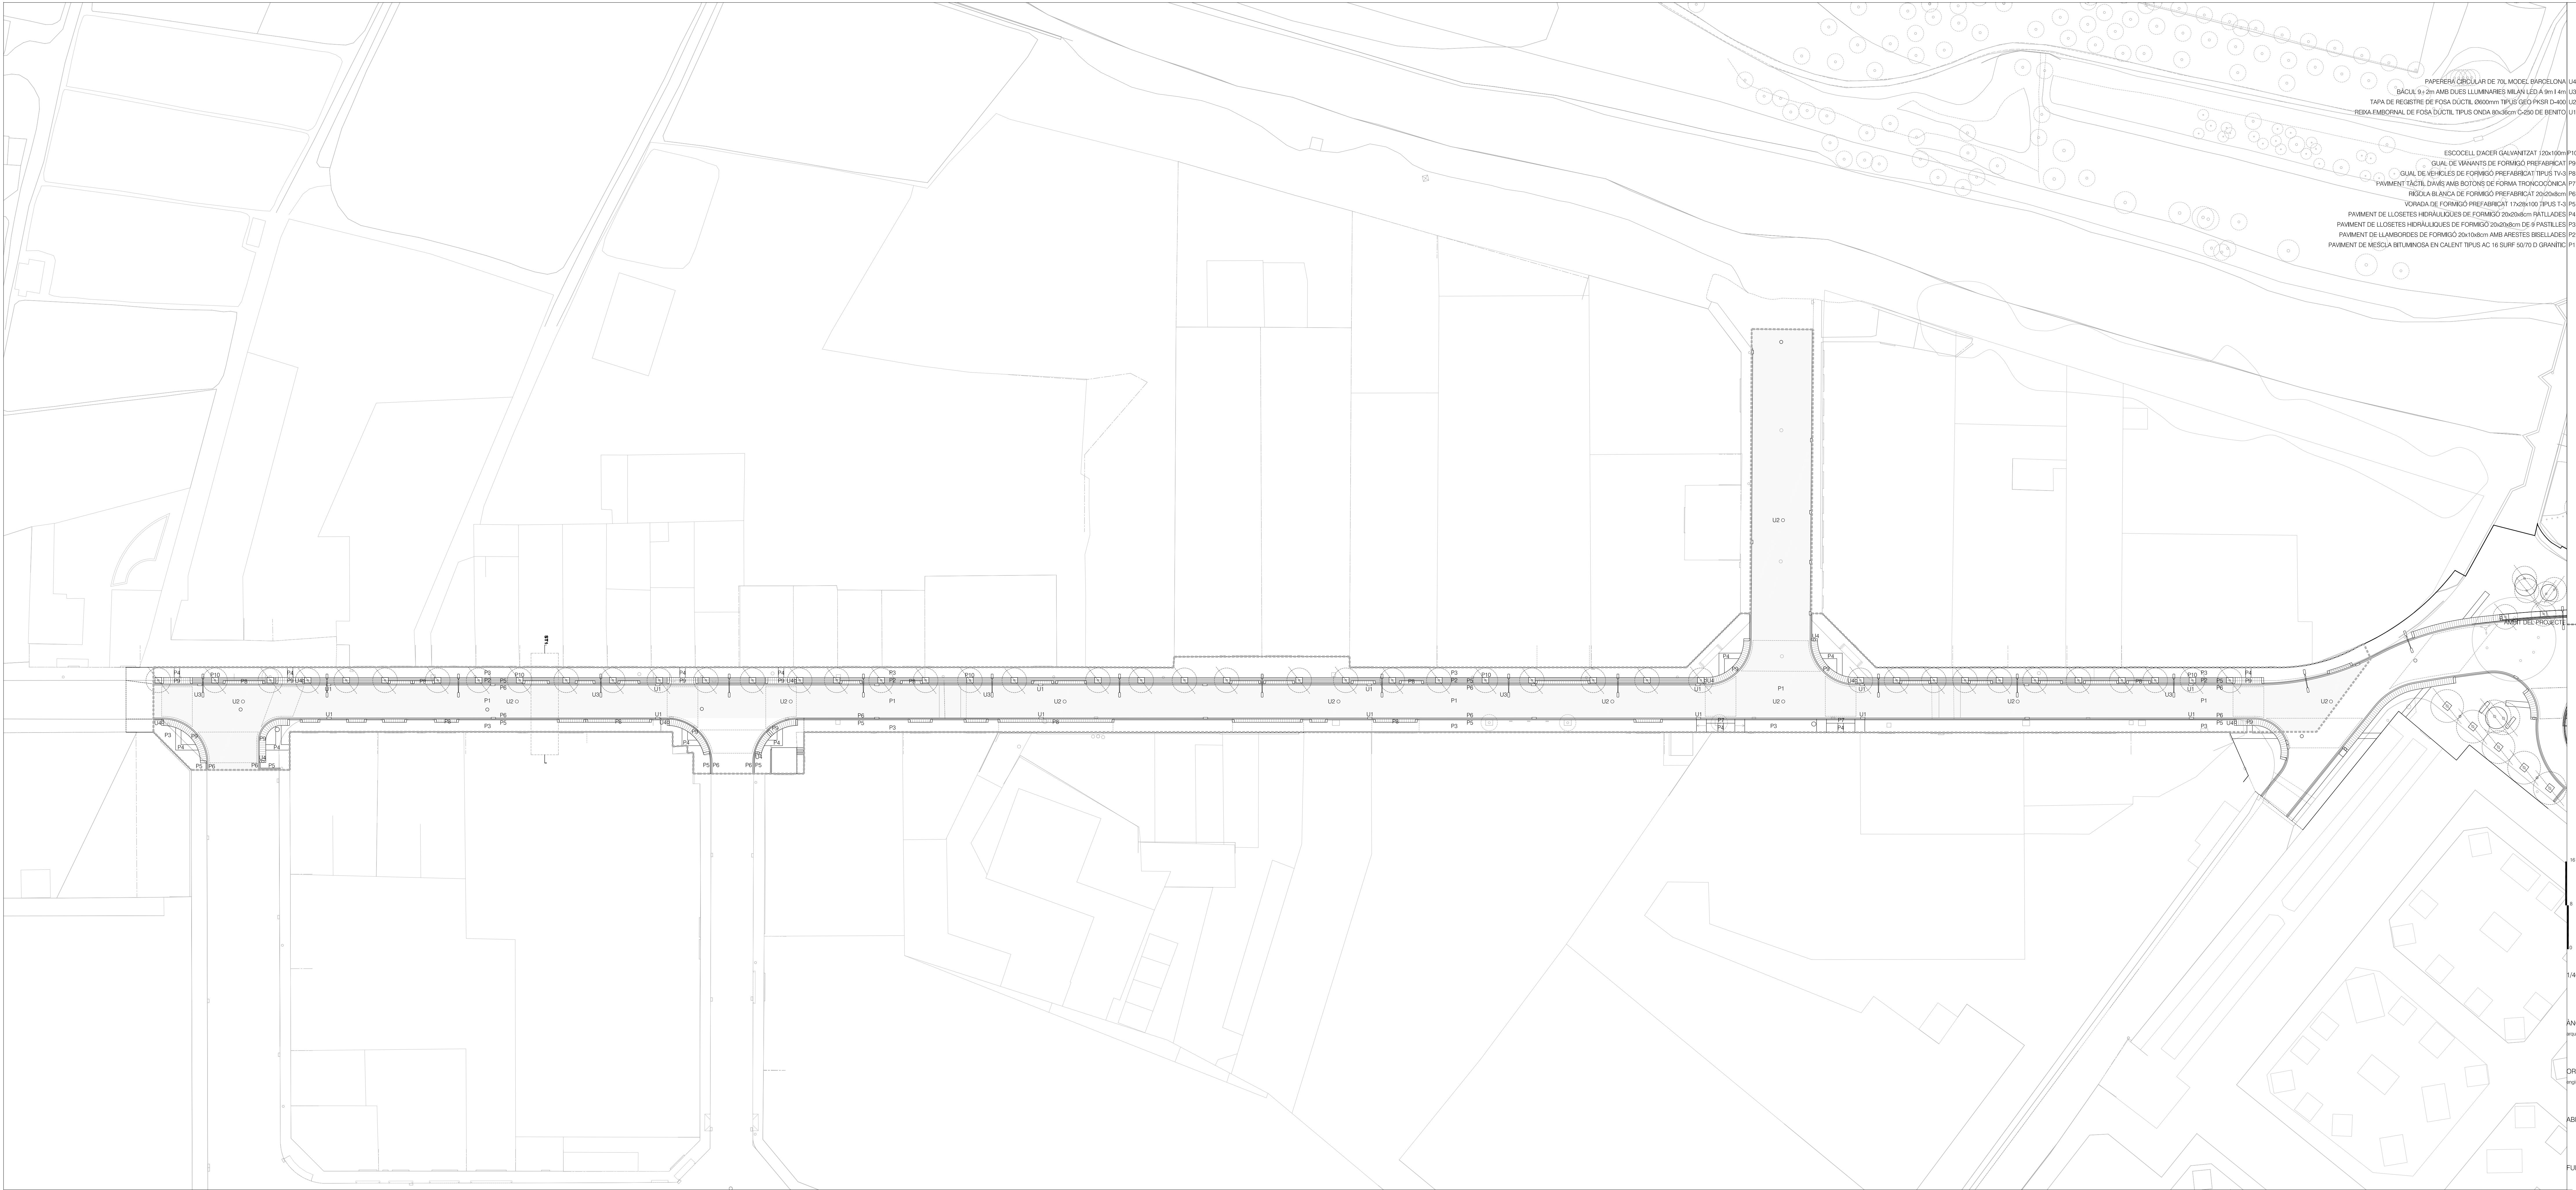

- PAPERERA CIRCULAR DE 70L MODEL BARCELONA U4
- BÀCUL 9+2m AMB DUES LLUMINÀRIES MILAN LED A 9m I 4m U3
- TAPA DE REGISTRE DE FOSA DÚCTIL Ø600mm TIPUS GEO PKSR D-400 U2
- REKA EMBORNAL DE FOSA DÚCTIL TIPUS ONDA 80x35cm C-250 DE BENTÓ U1
- ESCOCELL D'ACER GALVANITZAT 120x100mm P10
- GUAI DE VIANANTS DE FORMIGÓ PREFABRICAT P9
- GUAI DE VEHICLES DE FORMIGÓ PREFABRICAT TIPUS TV-3 P8
- PAVIMENT TÀCTIL DAVIS AMB BOTONS DE FORMA TROCCOCÒNICA P7
- REGULA BLANCA DE FORMIGÓ PREFABRICAT 200x200cm P6
- VORADA DE FORMIGÓ PREFABRICAT 17x28x100 TIPUS T-3 P5
- PAVIMENT DE LLOSETES HIDRÀULIQUES DE FORMIGÓ 20x20x6cm PATILADES P4
- PAVIMENT DE LLOSETES HIDRÀULIQUES DE FORMIGÓ 20x20x8cm DE 9 PASTILLES P3
- PAVIMENT DE LLAMBORDES DE FORMIGÓ 20x10x6cm AMB ARESTES BISELADAES P2
- PAVIMENT DE MESCLA BITUMINOSA EN CALENT TIPUS AC 16 SURF 50/70 D GRANÍTIC P1

AL·LIS DEL PROJECTE

16

1/400


ANGELS MAS I PINTÓ
arquitecta


ORIOL PUIG I MARTÍ
enginyer tècnic d'obres públiques


ABRIL 2025

FULL 1 DE 1

U01

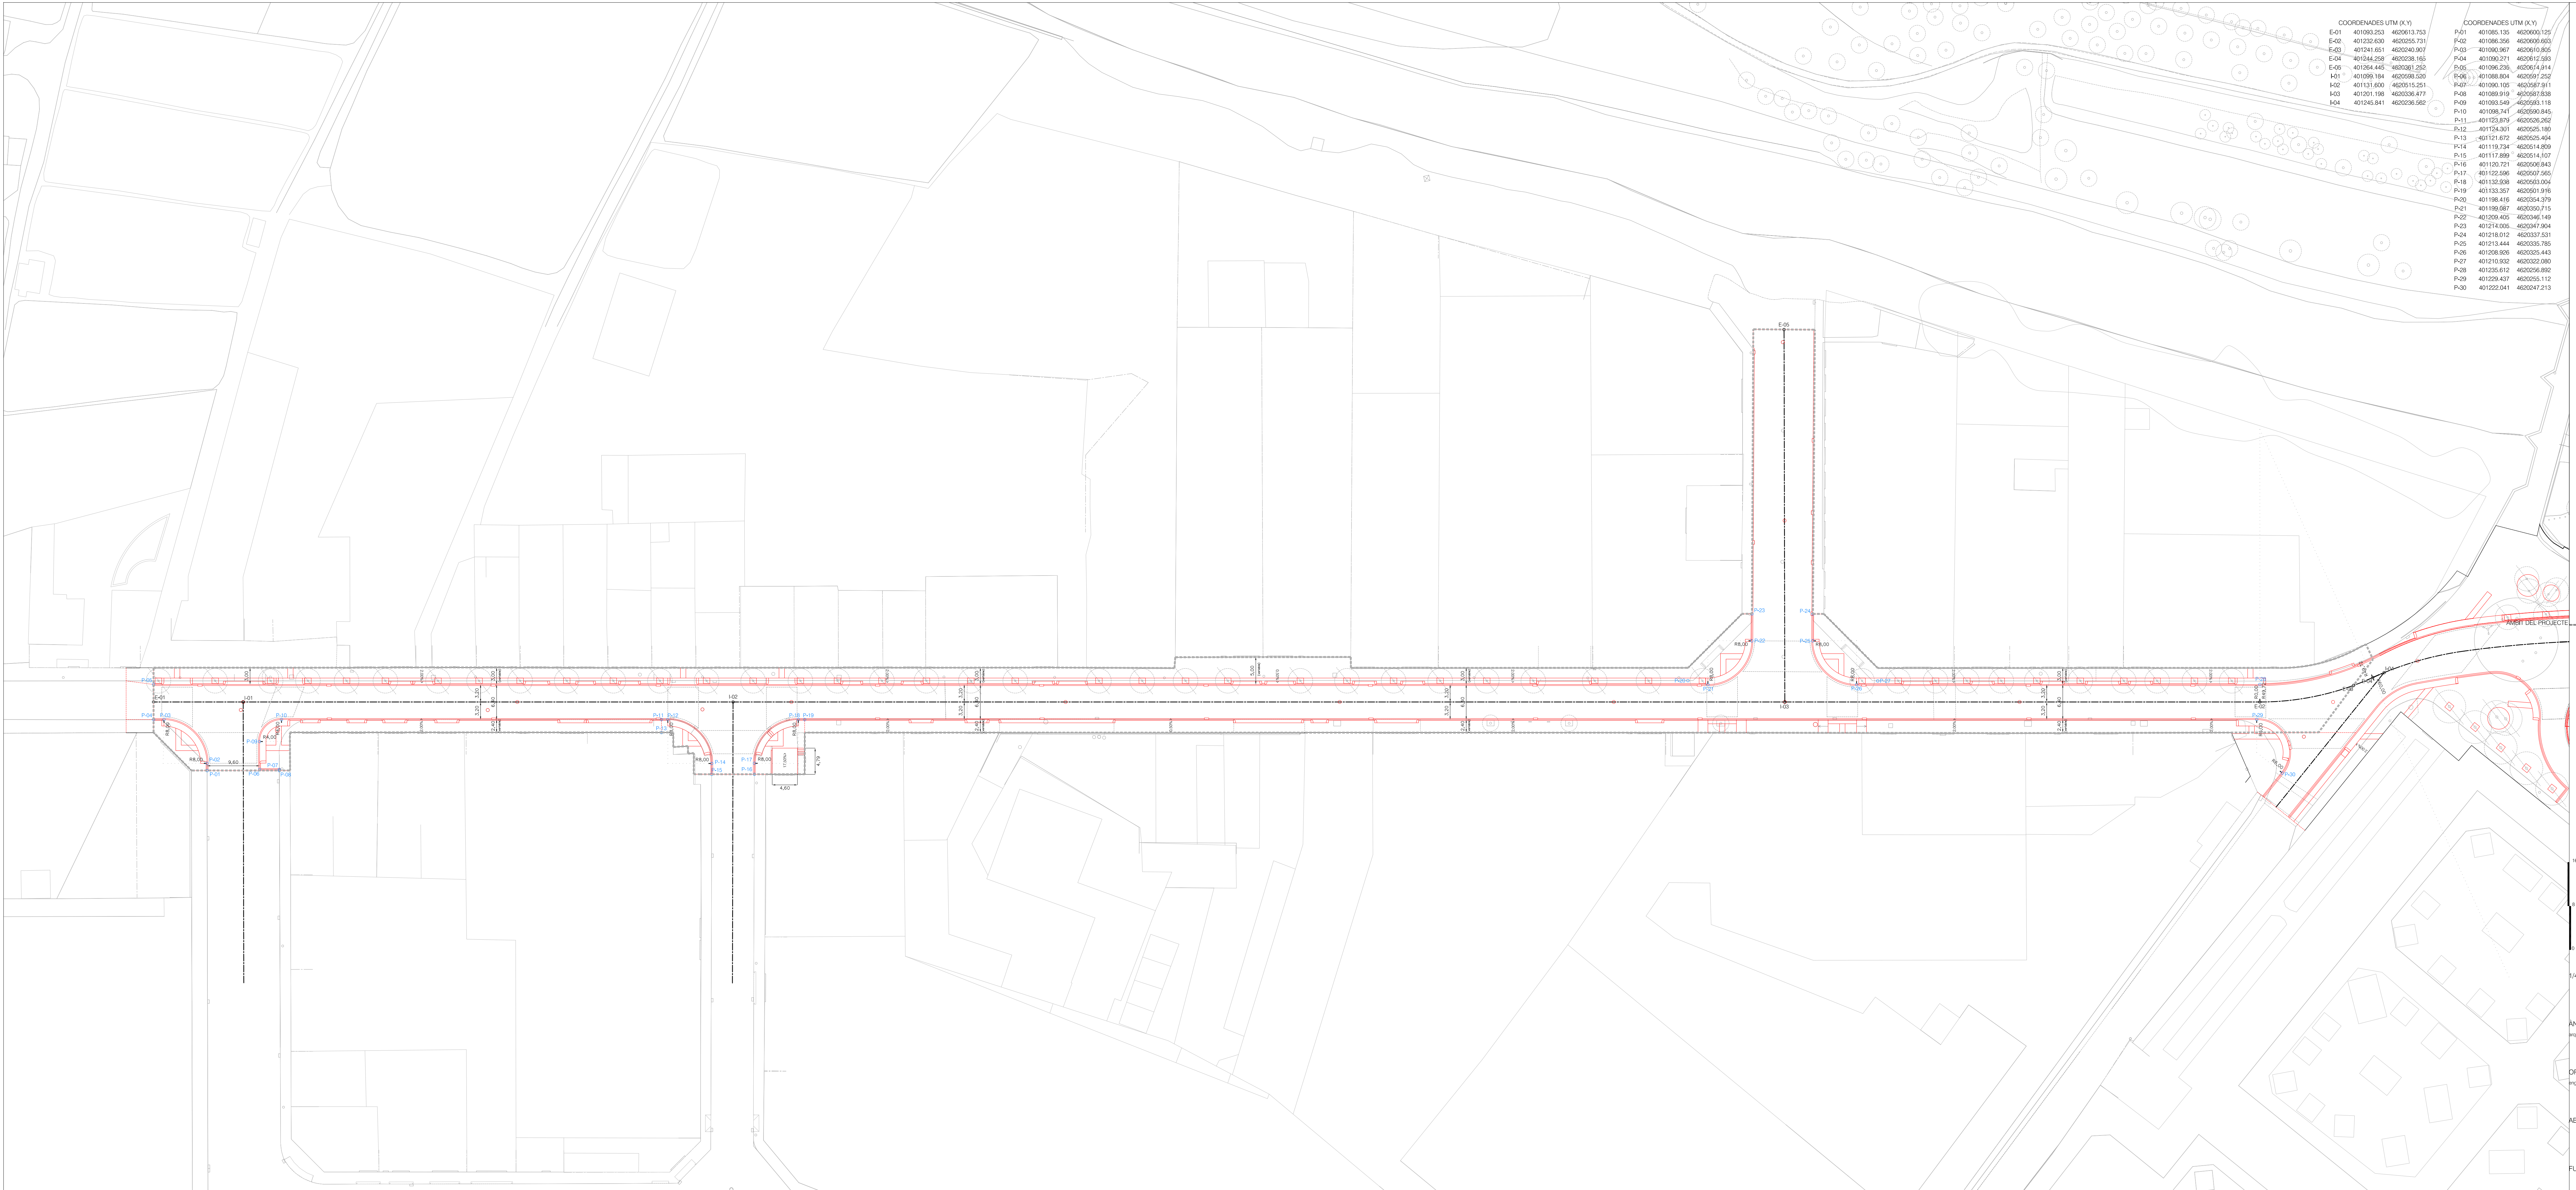

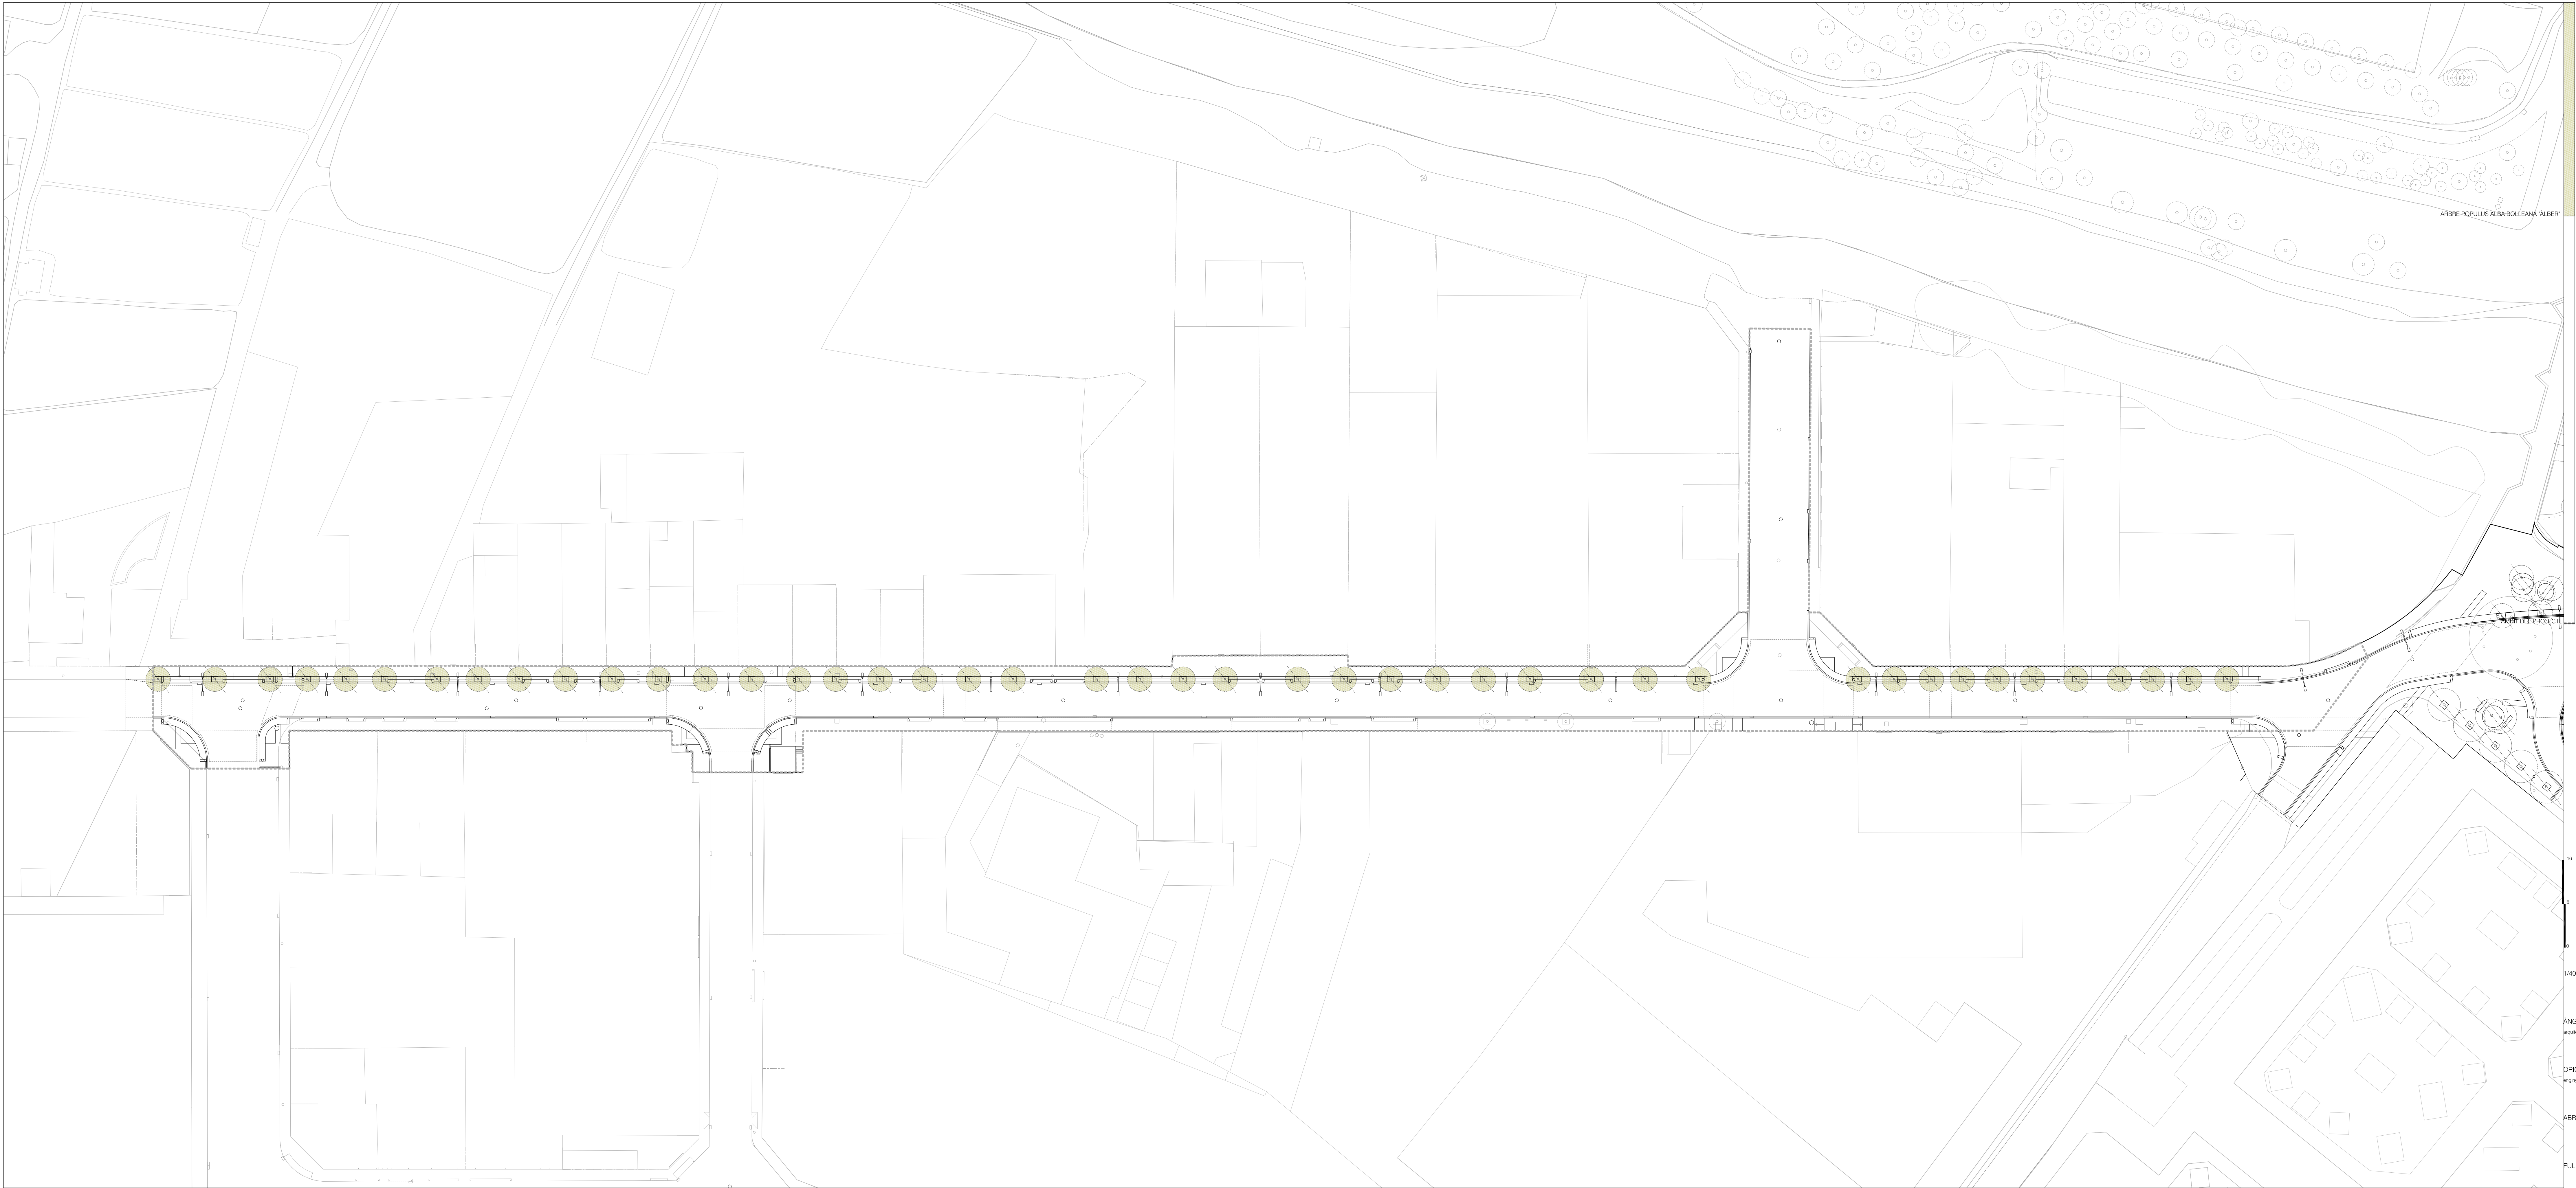

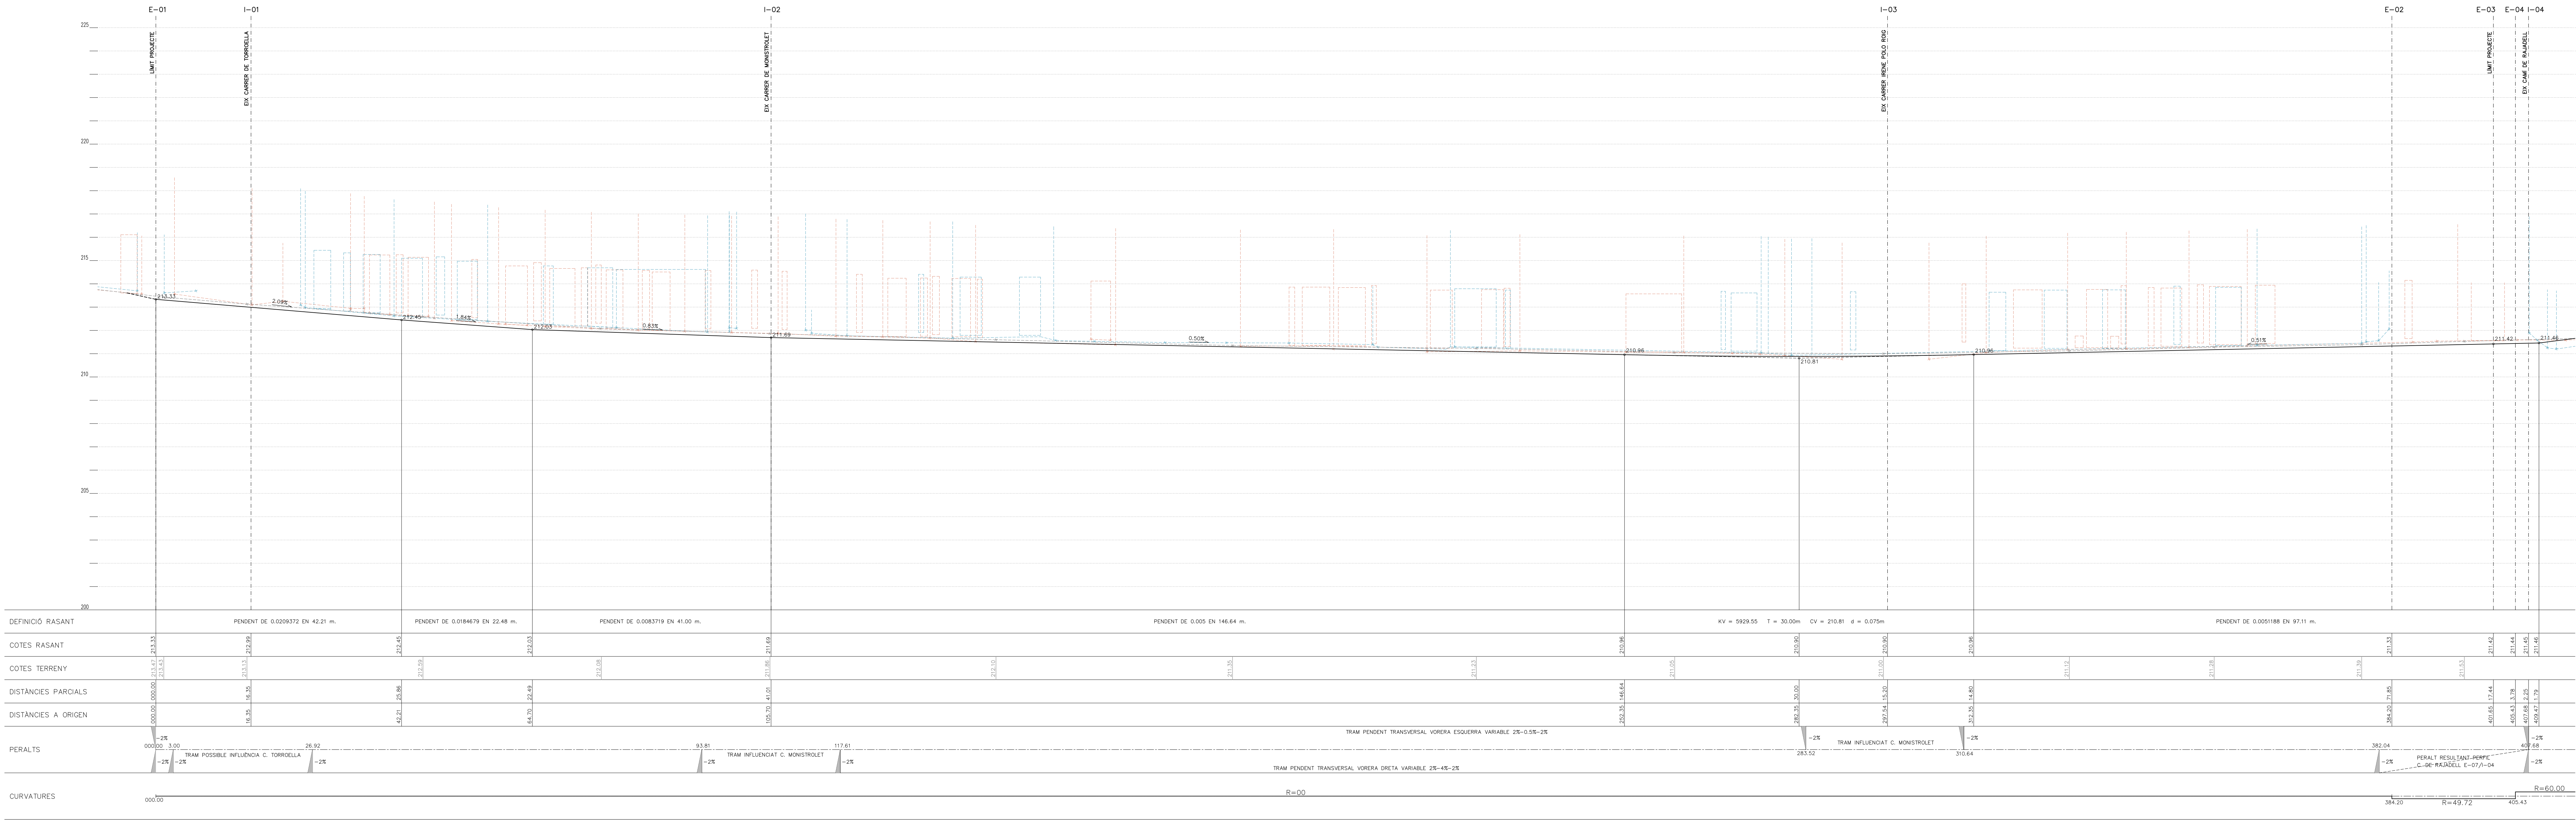

RASANT PROPOSTA
TERRENY ACTUAL
FAÇANA SUD EXISTENT
FAÇANA NORD EXISTENT

161.4V

161.2V

1/400H, 1/100V


ANGELS MAS I PINTO
arquitecte

ORIOL PUIG I MARTÍ
enginyer tècnic d'obres públiques

ABRIL 2025


FULL 1 DE 1

- ARBRE POPULUS ALBA BOLLEANA 'ÂLBERT' A1
- TAPA DE REGISTRE DE FOSA DÚCTIL Ø600mm TIPUS GEO PKSR D-400 U5
- EMBORNAL AMB REIXA ONDA 80x36cm C-250 DE BENITO U4
- PAPERERA CIRCULAR DE 70L MODEL BARCELONA U3
- BÀCUL 9+2m AMB DUES LLUMINARIES MILAN LED A 9m I 4m U2
- ESCOCELL RECTANGULAR D'ACER GALVANITZAT 1cm DE GRUIX DE 120x100cm U1
- GUAL DE VEHICLES DE FORMIGÓ PREFABRICAT TIPUS TV-3 P11
- GUAL DE VIANANTS DE FORMIGÓ PREFABRICAT P10
- RIGOLA BLANCA DE FORMIGÓ PREFABRICAT 20x20x8cm P9
- VORADA DE FORMIGÓ PREFABRICAT 17x28x100cm TIPUS T-3 P8
- PAVIMENT DE MESCLA BITUMINOSA EN CALENT TIPUS AC 16 SURF 50/70 D GRANÍTIC P7
- PAVIMENT DE LLAMBORDES DE FORMIGÓ 20x10x8cm AMB ARESTES BISELLADES P6
- PAVIMENT DE PANOT DE 9 PASTILLES 20x20x8cm P5
- MORTER M-7,5 P4
- BASE DE FORMIGÓ HM-25/P/20/18 P3
- BASE DE TOT-U ARTIFICIAL COMPACTAT AL 98% P.M. P2
- SUB-BASE DE TOT-U RECICLAT COMPACTAT AL 95% P.M. P1

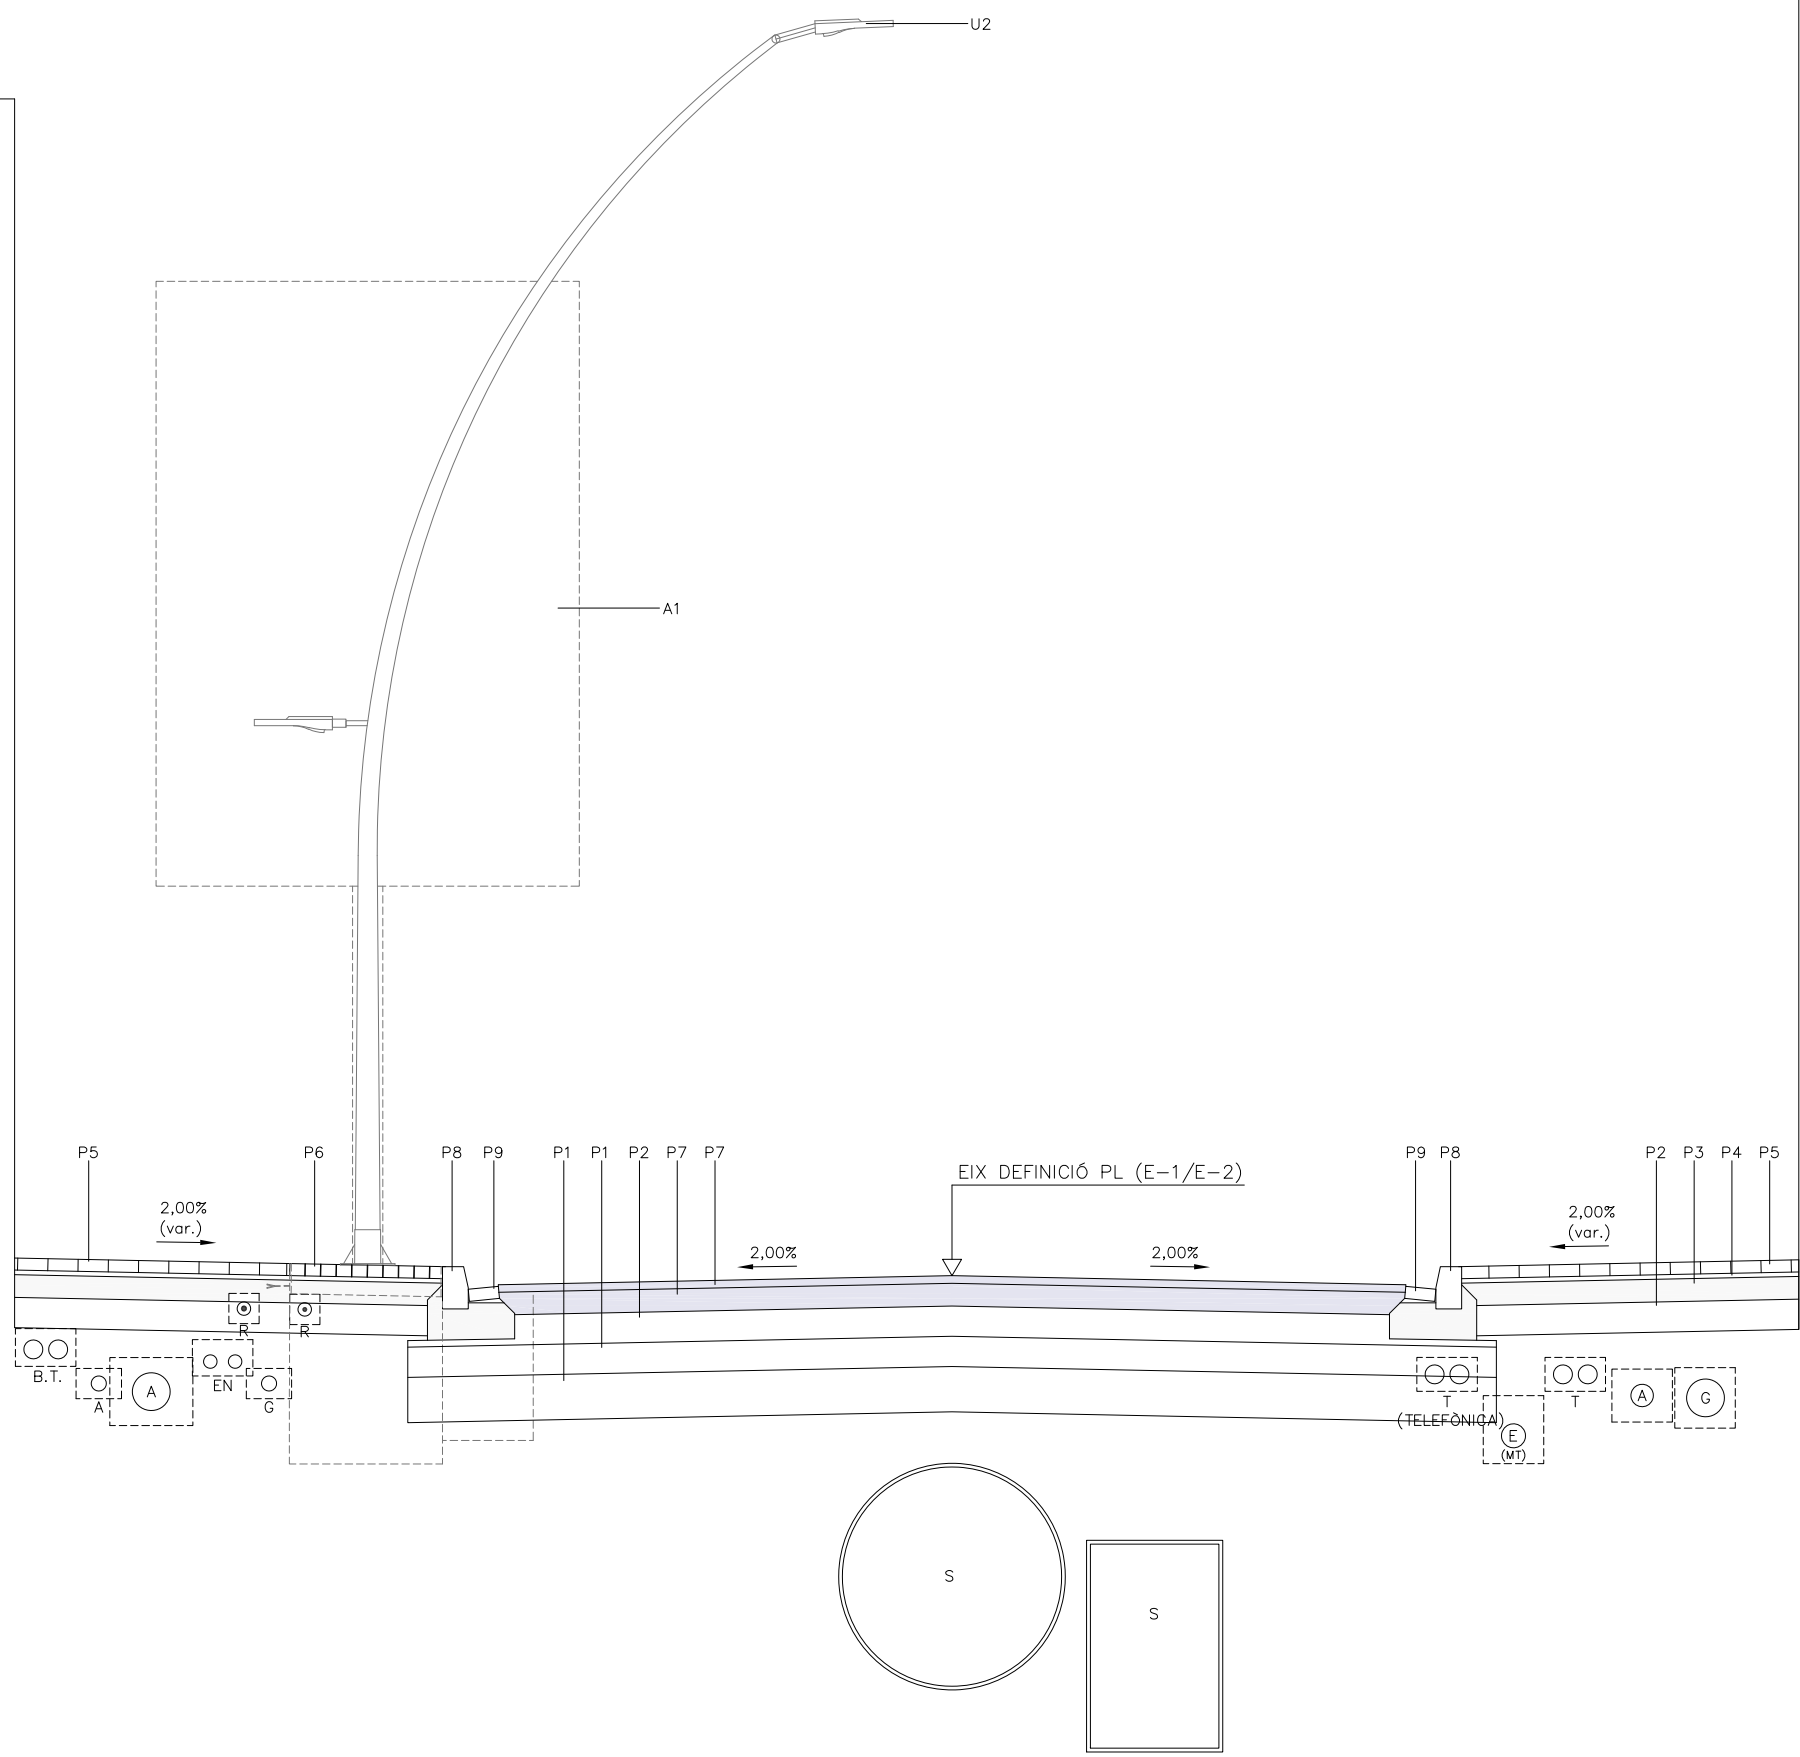

SECCIÓ ST1

S1

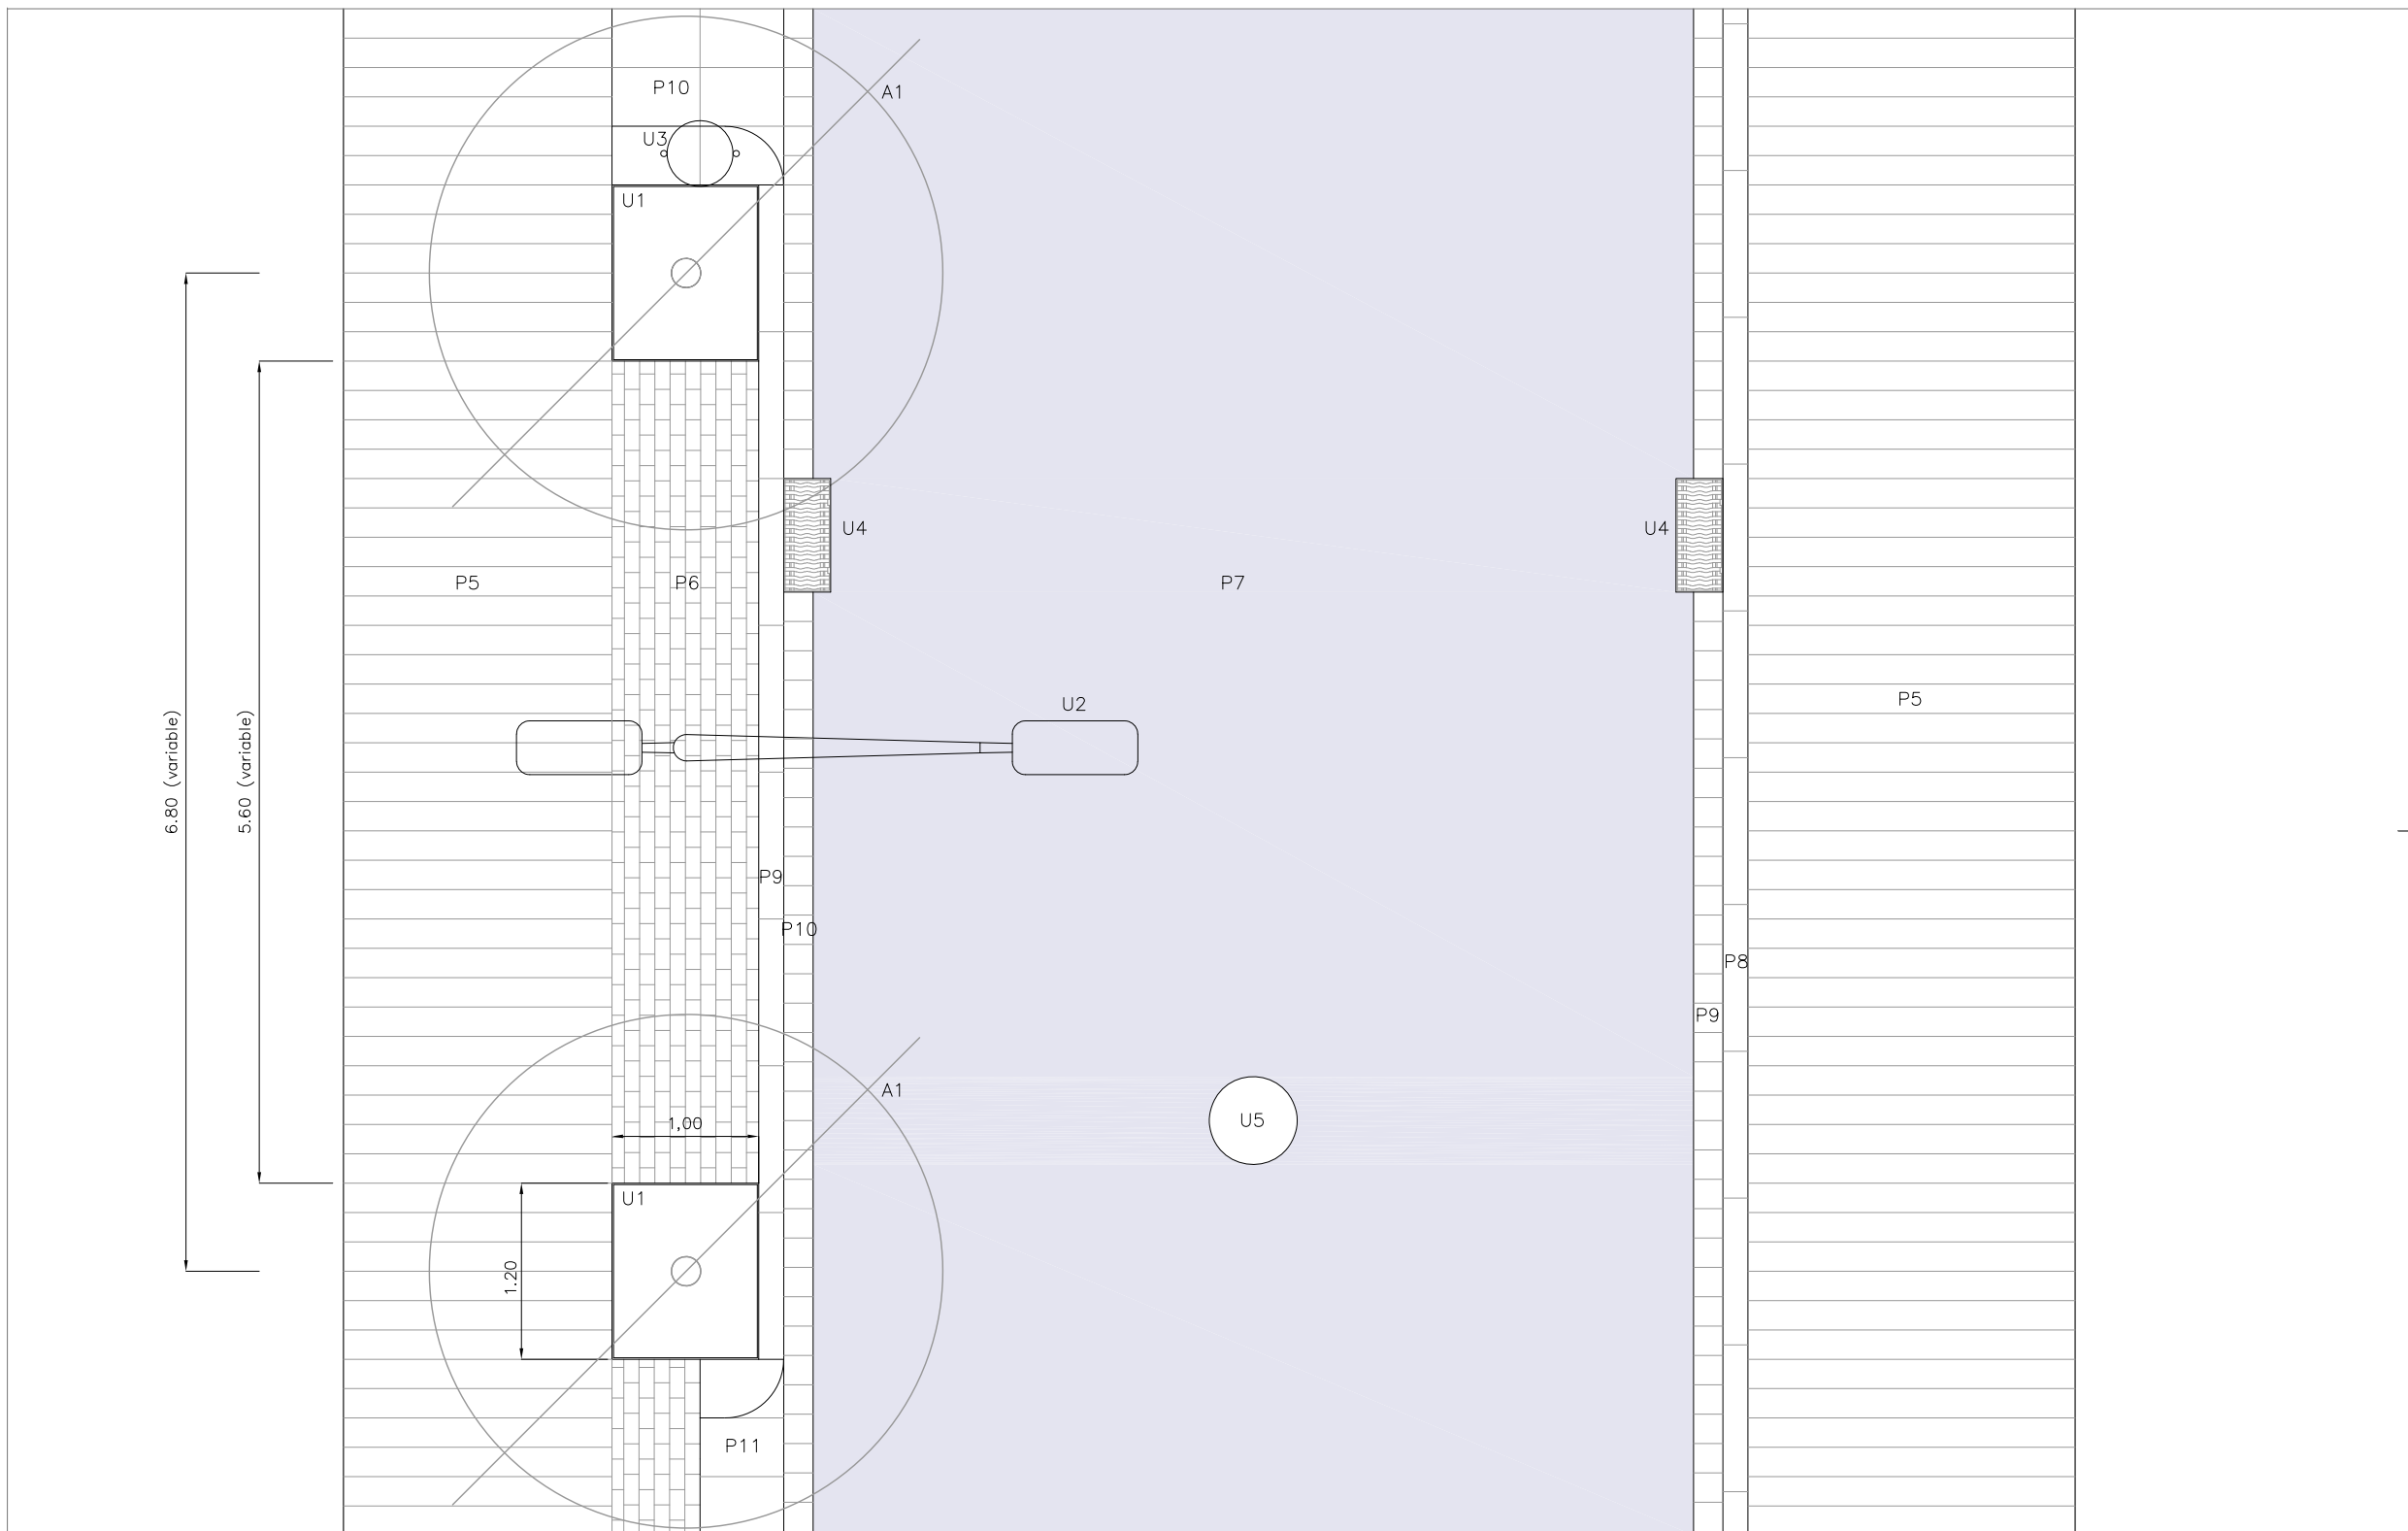

PLANTA TIPUS ST1

2

1

0

1/100

1/50


ÀNGELS MAS I PINTÓ
arquitecta

ORIOL PUIG I MARTÍ
enginyer tècnic d'obres públiques

ABRIL 2025

FULL 1 DE 1

U05

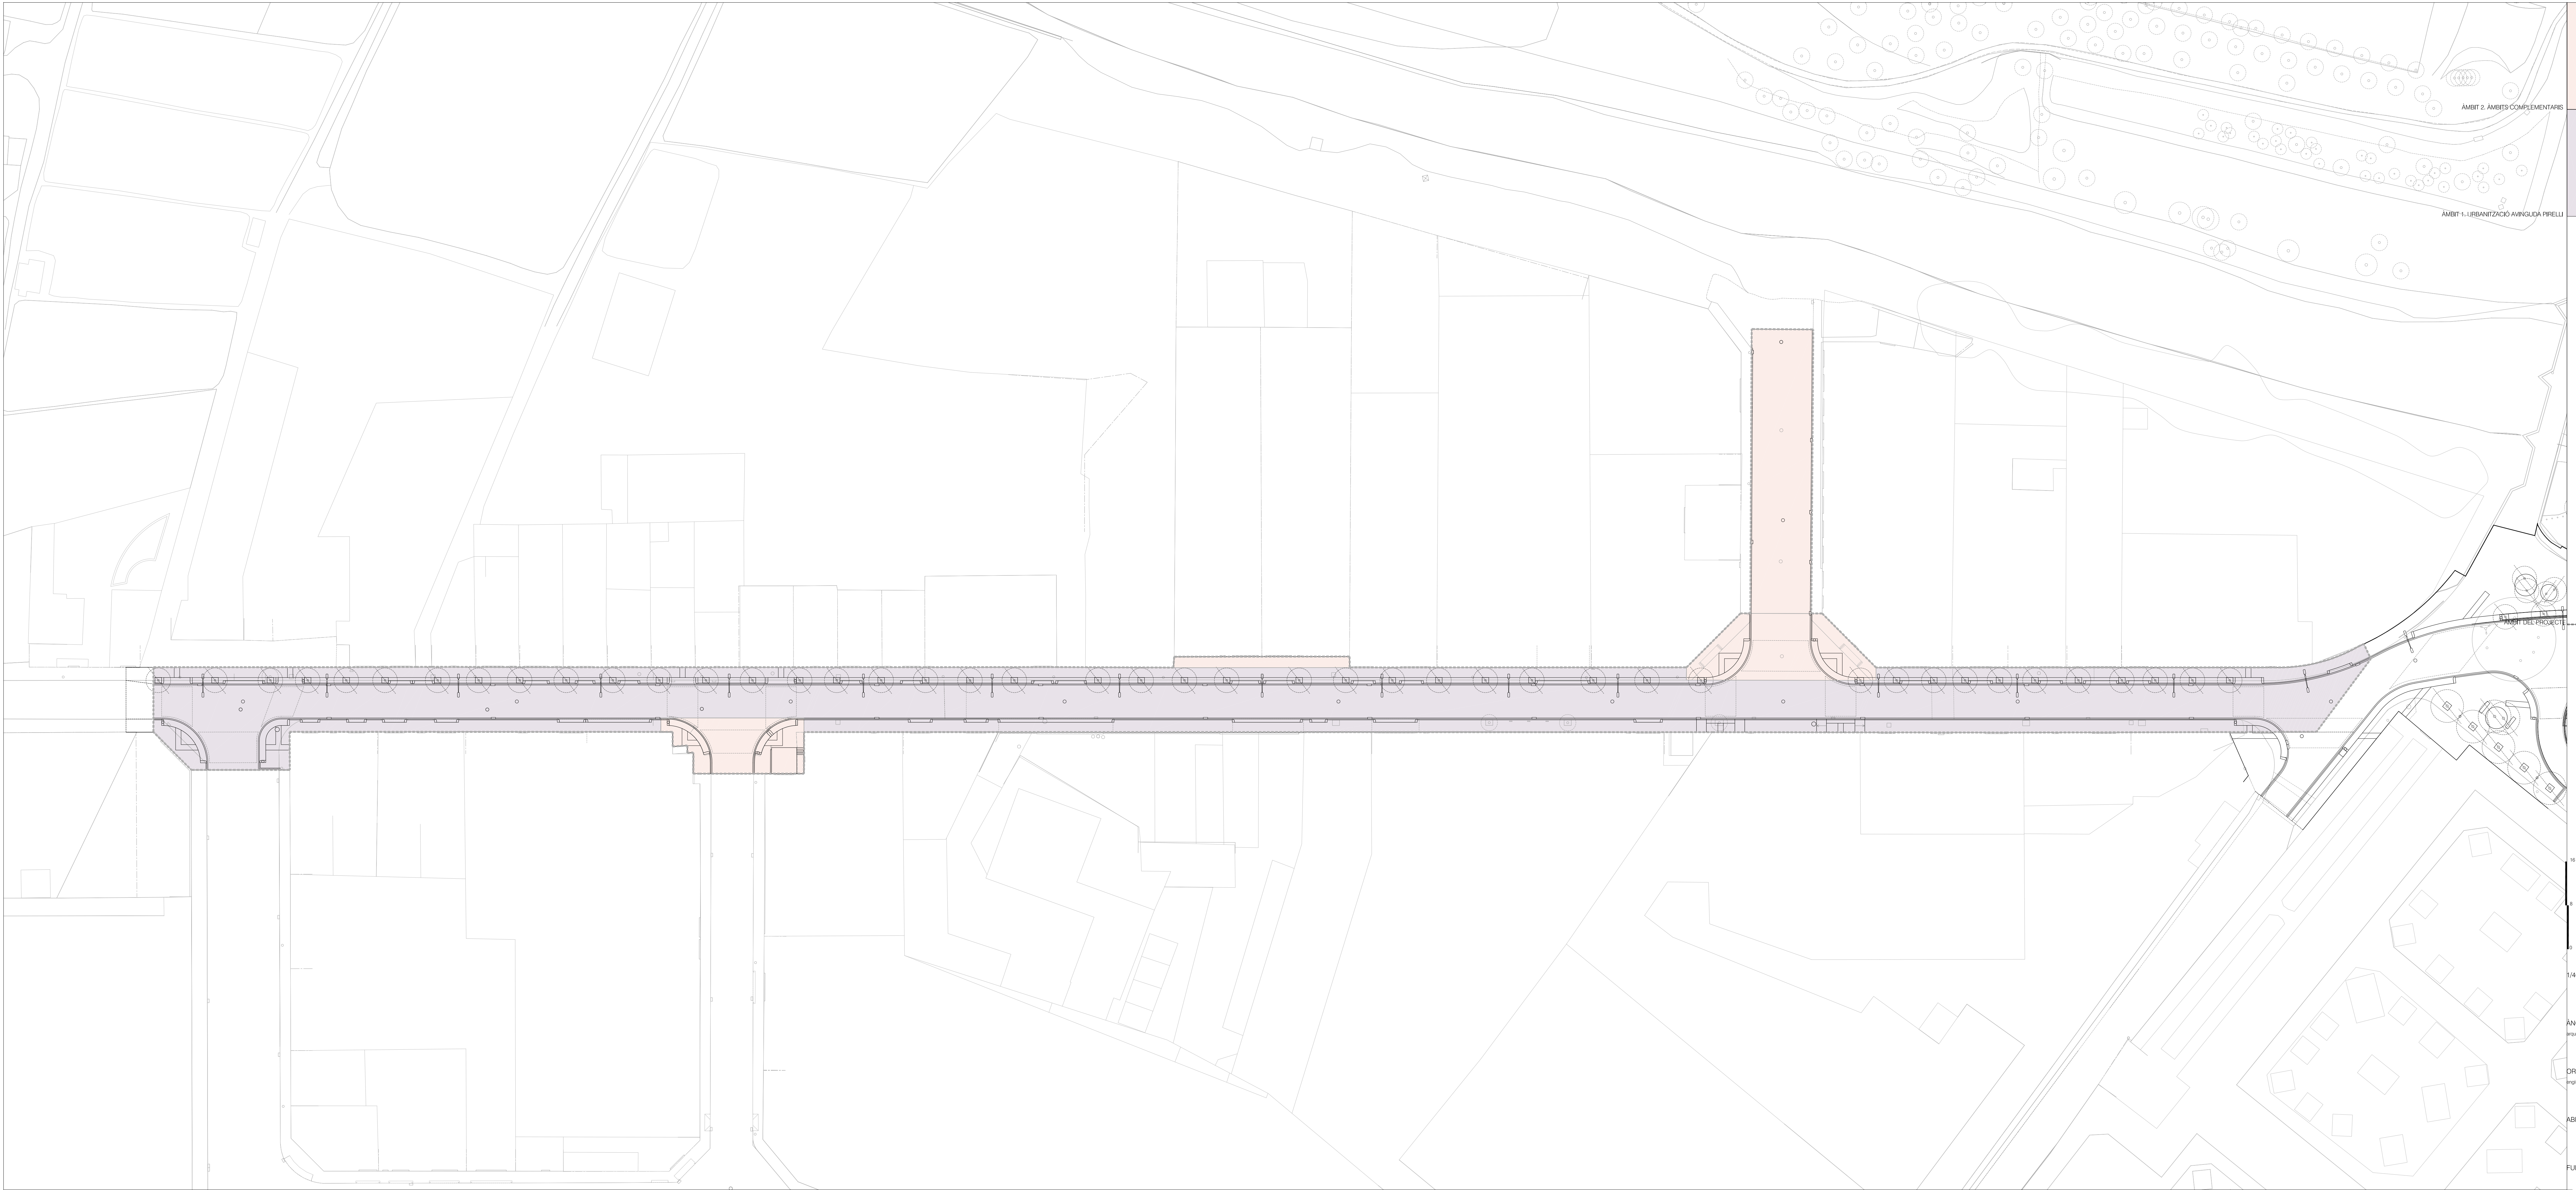

ÀMBIT 2. ÀMBITS COMPLEMENTARIS

ÀMBIT 1. URBANITZACIÓ AVINGUDA PIRELLI

ÀMBIT DEL PROJECTE

1/400


ANGELS MAS I PINTÓ
arquitecte

ORIOL PUIG I MARTÍ
enginyer tècnic d'obres públiques


ABRIL 2025

FULL 1 DE 1



- GUAL VEHICLES, PEÇA LATERAL ESQUERRA PREF, DE FORMIGÓ DE 57x40x29.5cm 28
GUAL VEHICLES, PEÇA LATERAL DRETA PREF, DE FORMIGÓ DE 57x40x29.5cm 27
GUAL VEHICLES, PEÇA CENTRAL PREF, DE FORMIGÓ DE 57x40x10cm 26
GUAL VIANANTS, PEÇA LATERAL 2ª FILA PREF, DE FORMIGÓ DE 60x40x20cm 25
GUAL VIANANTS, PEÇA LATERAL ESQUERRA 1ª FILA PREF, DE FORMIGÓ DE 57x40x29.5cm 24
GUAL VIANANTS, PEÇA LATERAL DRETA 1ª FILA PREF, DE FORMIGÓ DE 57x40x29.5cm 23
GUAL VIANANTS, PEÇA CENTRAL 2ª FILA PREF, DE FORMIGÓ DE 60x40x10cm 22
GUAL VIANANTS, PEÇA CENTRAL 1ª FILA PREF, DE FORMIGÓ DE 57x40x10cm 21
TERRES VEGETALS 20
BARRERA ANTIARRELS REROOT 19
SISTEMA DE REG PER GOTEIG 18
ANCORATGES SOLDATS A ESCOCELL 17
ESCOCELL D'ACER GALVANITZAT DE 1CM DE GRUIX I 20CM D'ALÇADA 16
LLOSETA HIDRÀULICA DE FORMIGÓ DE 20x20x8cm AMB BOTONS DE FORMA TRONCOCÒNICA 15
LLOSETA HIDRÀULICA DE FORMIGÓ DE 20x20x8cm RATLLADA 14
LLOSETA HIDRÀULICA DE FORMIGÓ DE 20x20x8cm DE 9 PASTILLES 13
LLAMBORDA DE FORMIGÓ DE 20x10x8cm AMB ARESTES BISELLADES 12
RIGOLA BLANCA DE FORMIGÓ PREFABRICAT 20x20x8cm 11
VORADA DE FORMIGÓ PREFABRICAT 17x28x100cm, MODEL T-3 10
MORTER M-7.5 09
FORMIGÓ HM-25/P/20/IIa 08
REG D'ADHERÈNCIA, EMULSIÓ TIPUS ECR-1 1 Kg/m2 07
REG D'IMPRIMACIÓ, EMULSIÓ TIPUS ECR-0 1.5 Kg/m2 06
MESCLA BITUMINOSA EN CALENT TIPUS AC 16 SURF 50/70 D GRANÍTIC 05
MESCLA BITUMINOSA EN CALENT TIPUS AC 22 BIN 35/50 S CALÇARI 04
MESCLA BITUMINOSA EN CALENT TIPUS AC 22 BASE 35/50 G CALÇARI 03
TOT-U ARTIFICIAL COMPACTAT AL 98% DEL PM 02
TOT-U RECICLAT COMPACTAT AL 95% DEL PM 01

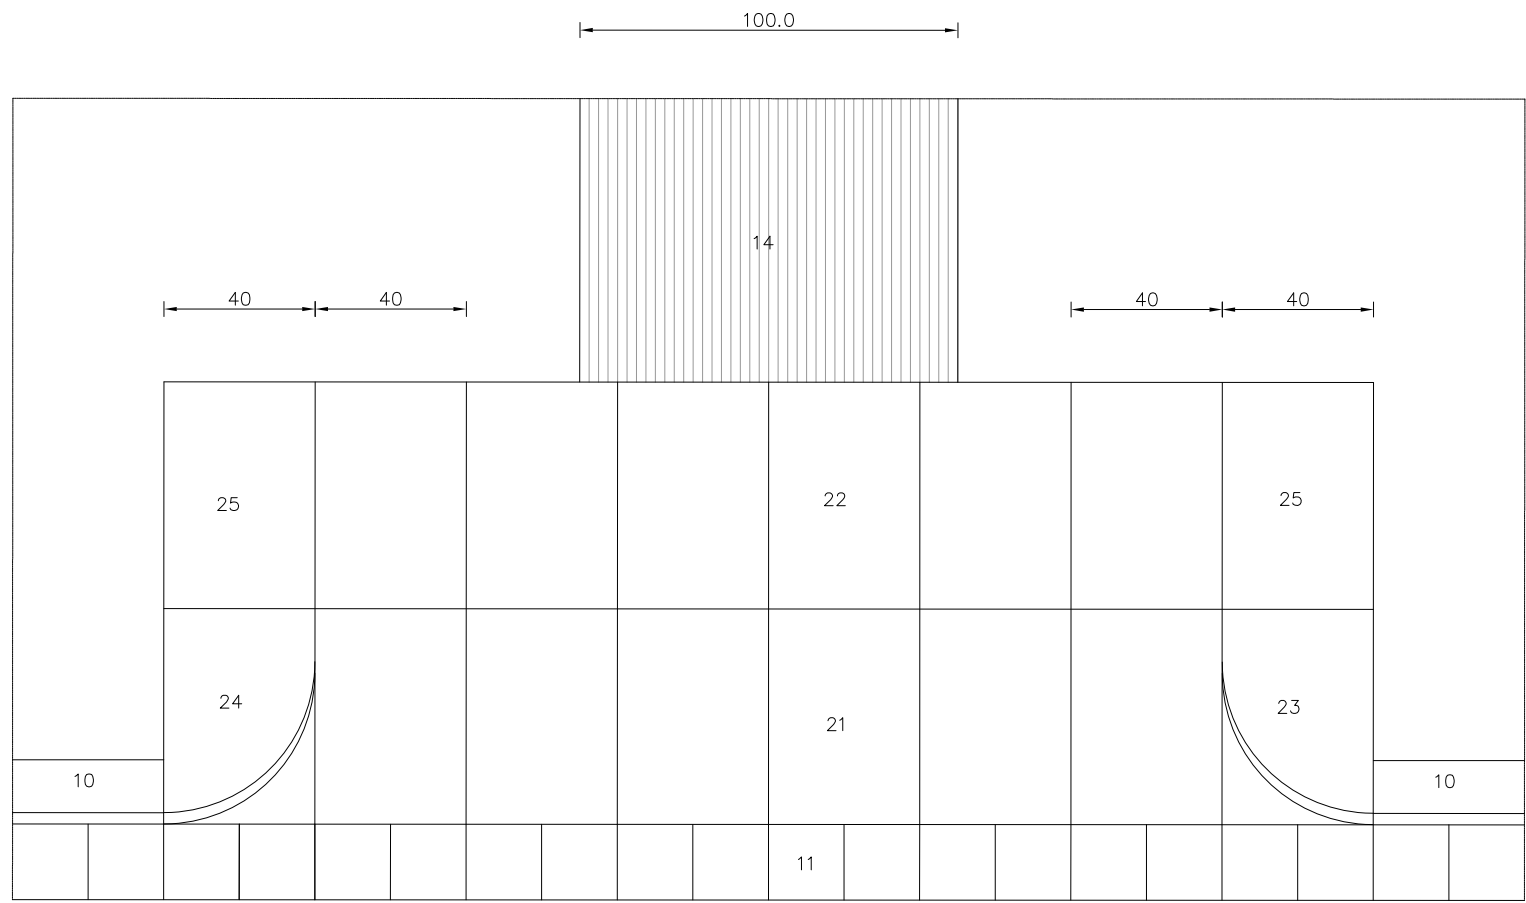


D01
GUAL DE VIANANTS DE FORMIGÓ PREFABRICAT

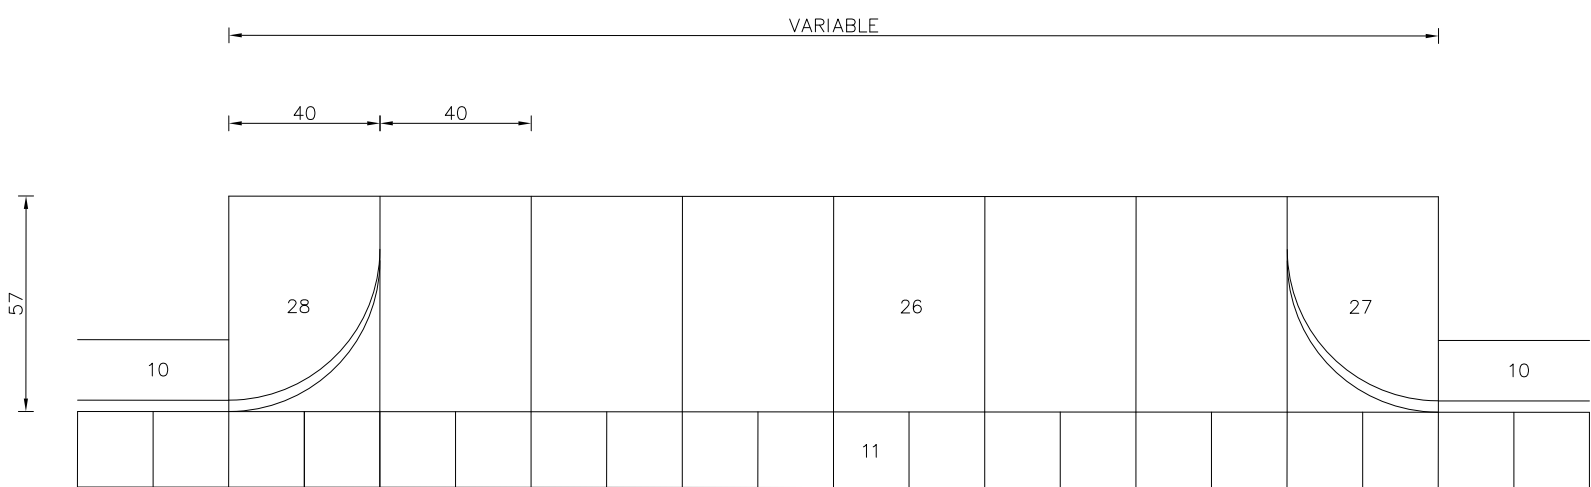


D02
GUAL DE VEHICLES DE FORMIGÓ PREFABRICAT TV-3

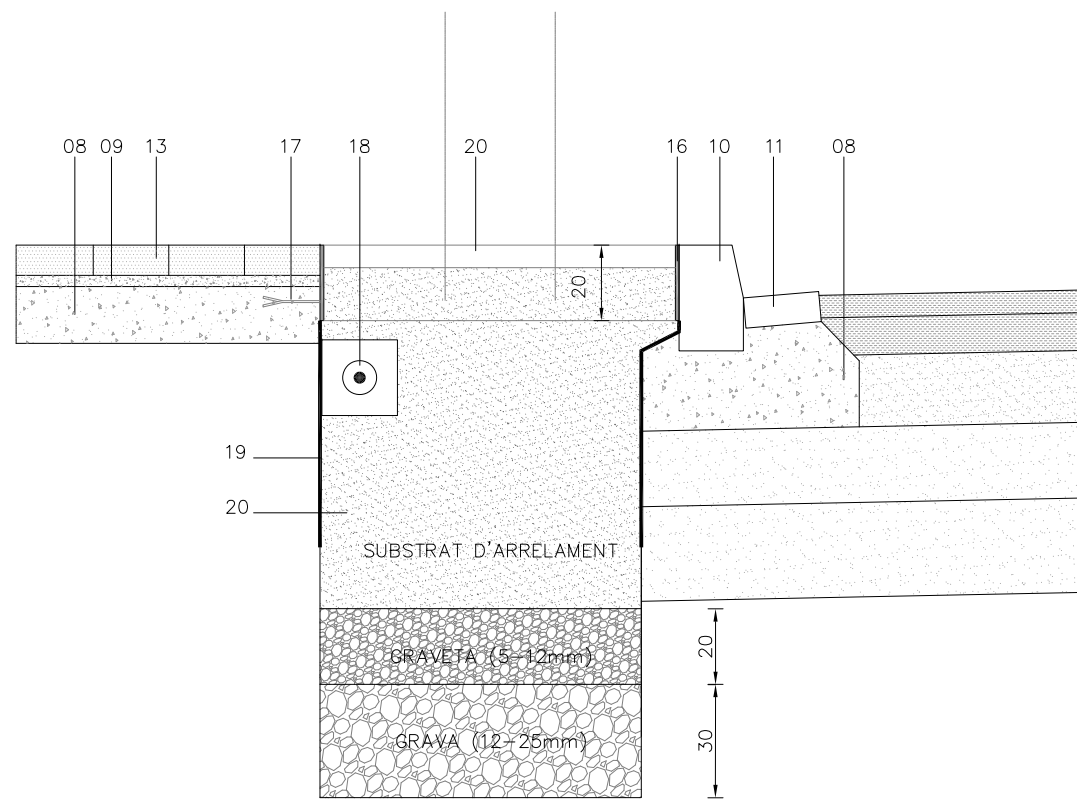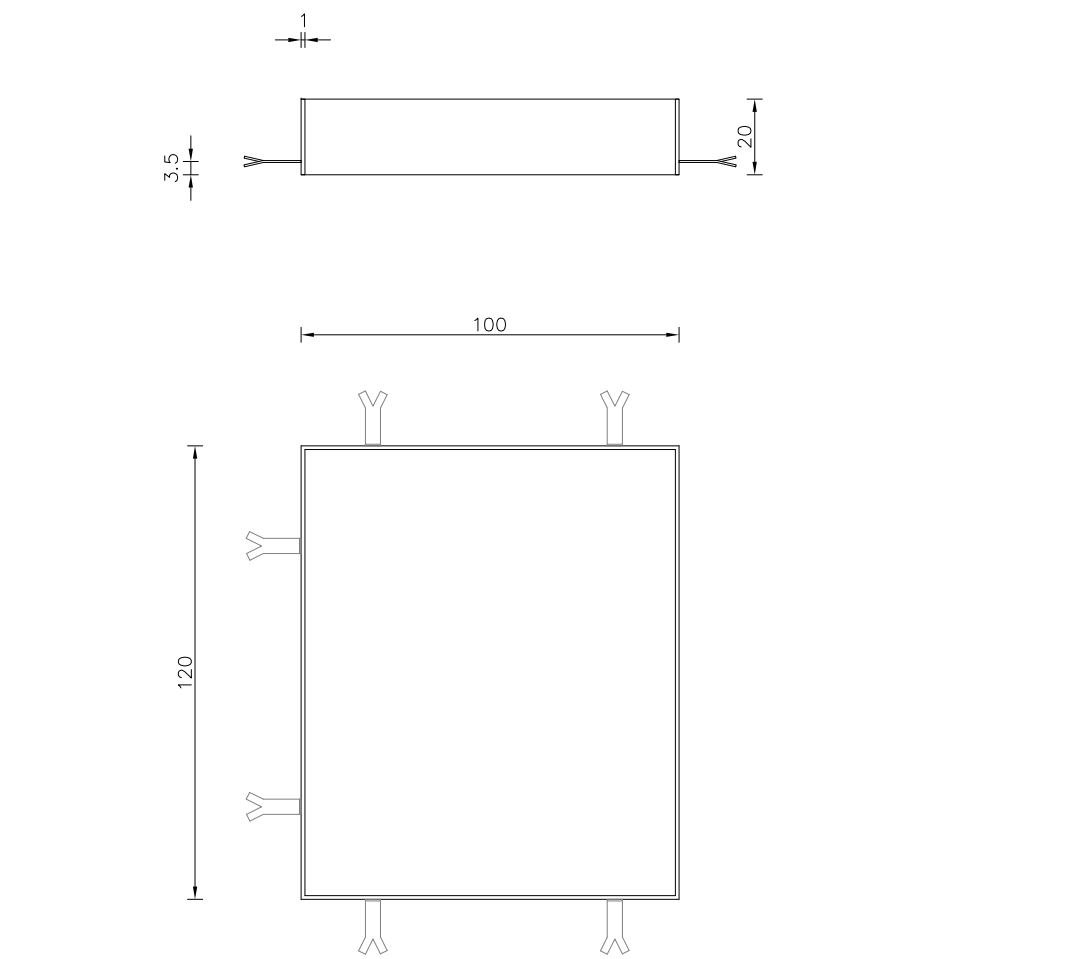


D04
ESCOCELL D'ACER GALVANITZAT, VORADA TIPUS T-3 I
RIGOLA DE FORMIGÓ PREFABRICAT 20x20x8cm

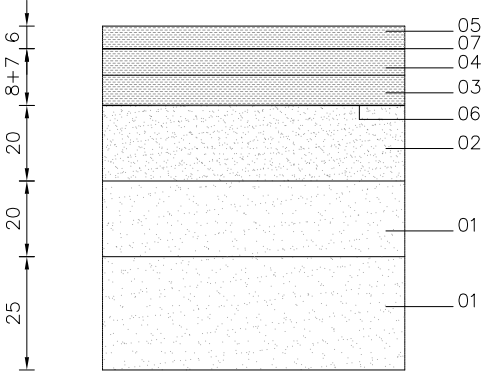


D05
FERM DE PAVIMENT ASFÀLTIC

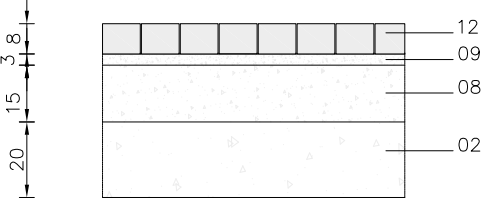


D06
PAVIMENT DE LLAMBORDA DE FORMIGÓ
AMB ARESTES BISELLADA DE 8cm

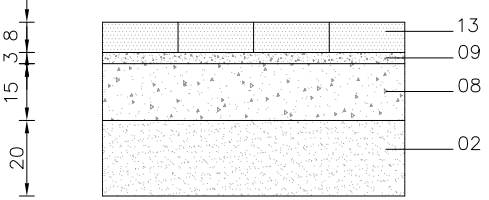


D07
PAVIMENT DE PANOT DE 9 PASTILLES
DE 20x20x8cm

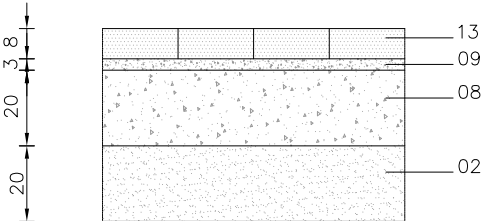


D08
PAVIMENT DE PANOT DE 9 PASTILLES
DE 20x20x8cm EN TRAMS DE GUAL DE VEHICLES

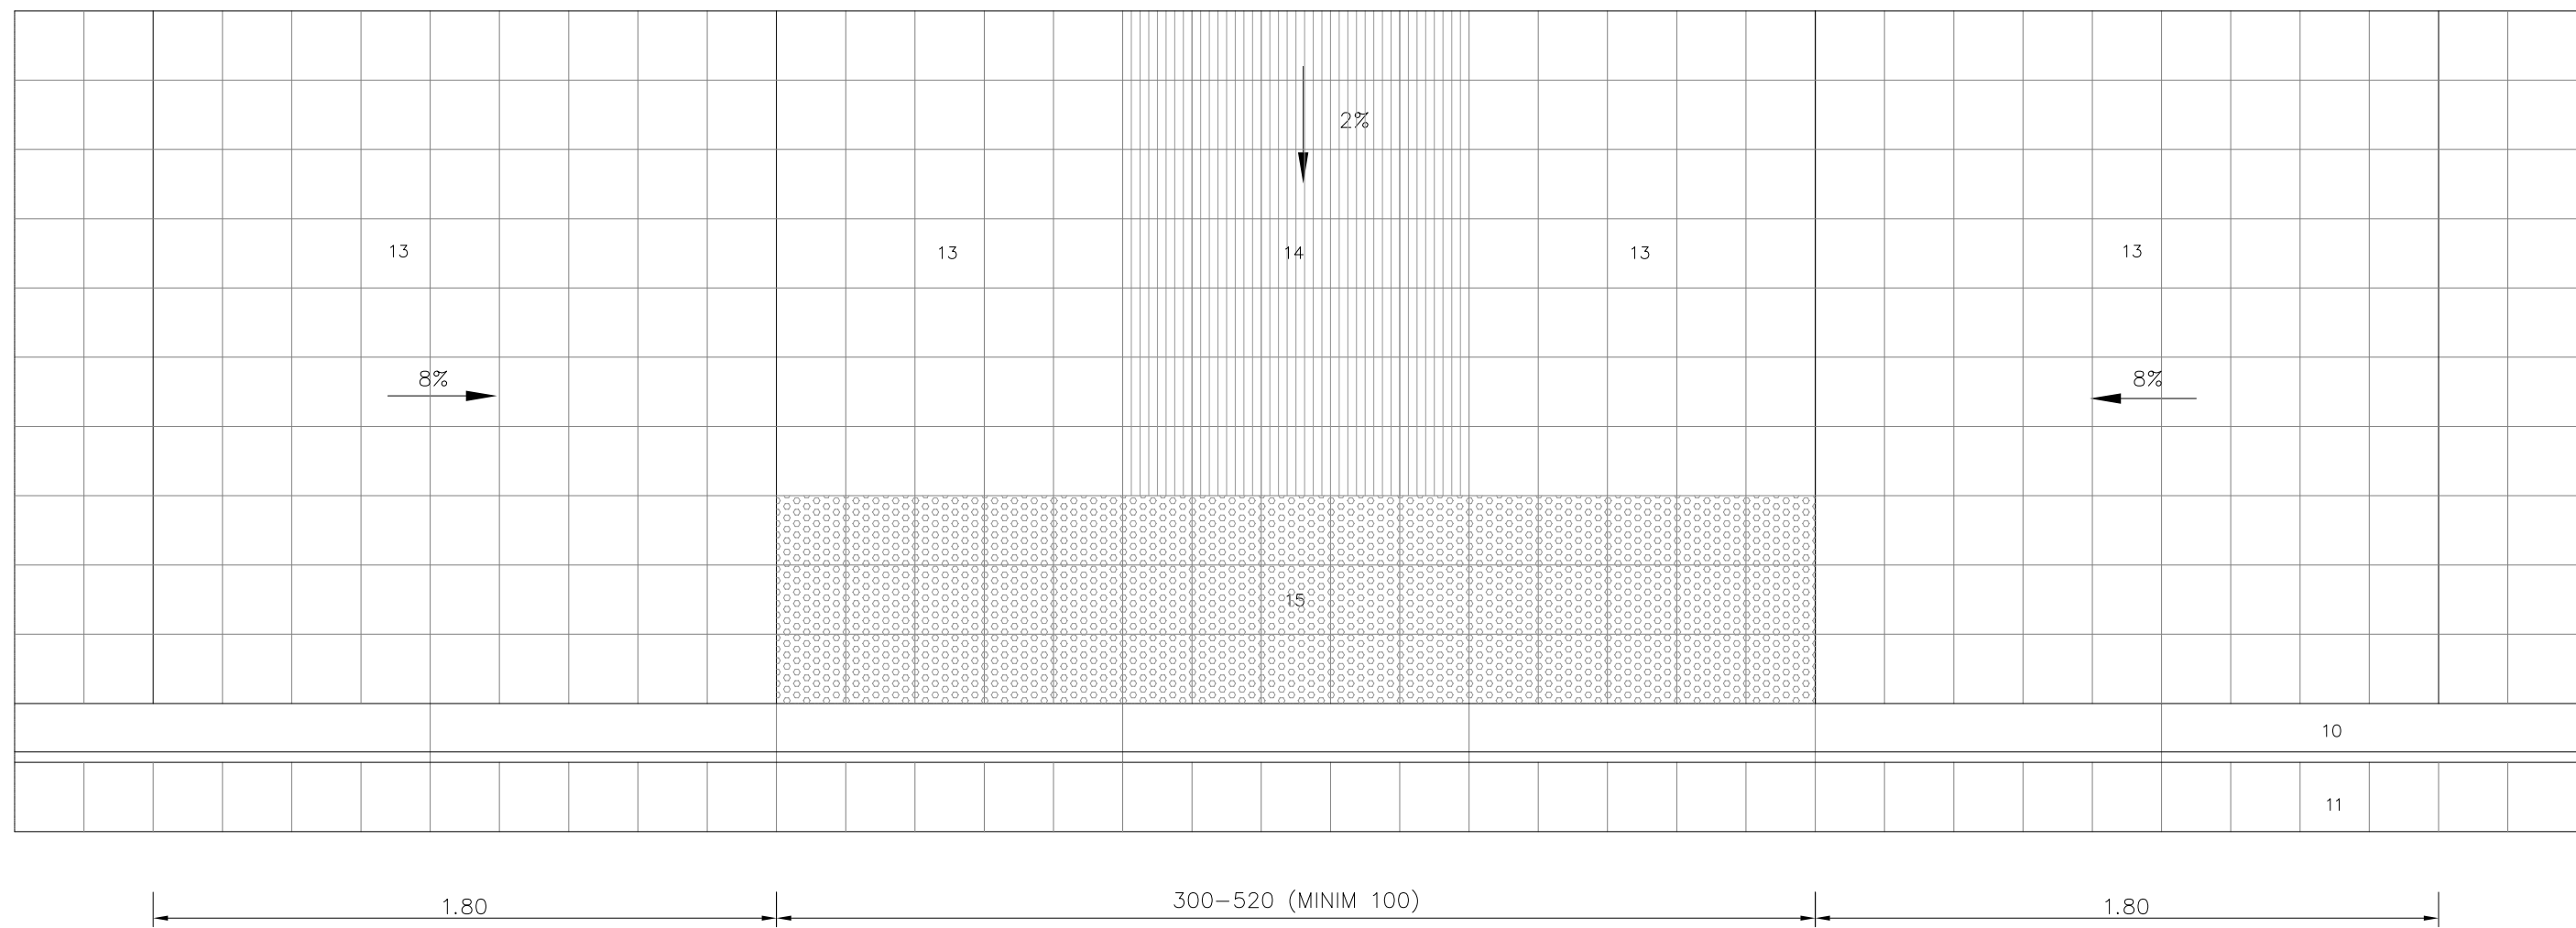


D03
DETALL GUAL DE VIANANTS AMB PENDENTS EN VORERA DE PANOT

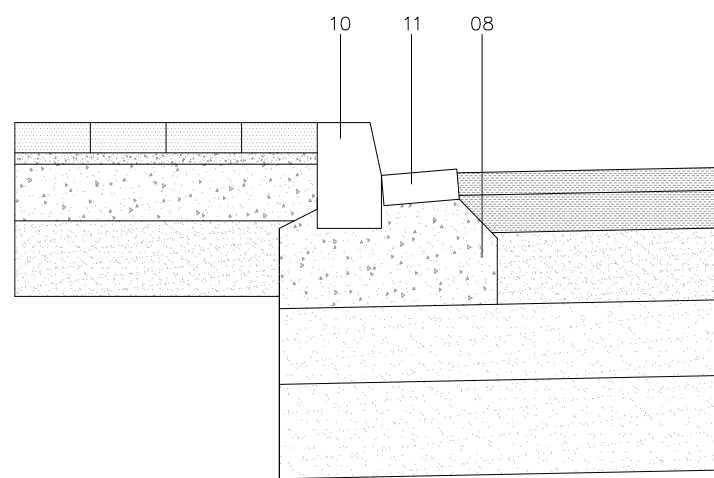


D09
VORADA DE FORMIGÓ PREFABRICAT TIPUS T-3 I
RIGOLA DE FORMIGÓ PREFABRICAT 20x20x8cm

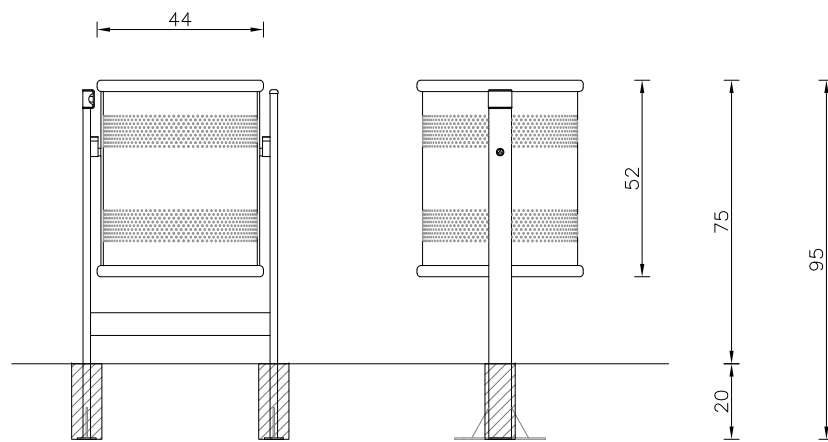

D10
PAPERERA CIRCULAR DE 70L MODEL BARCELONA

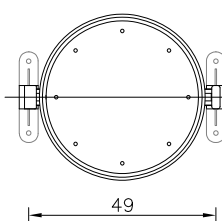

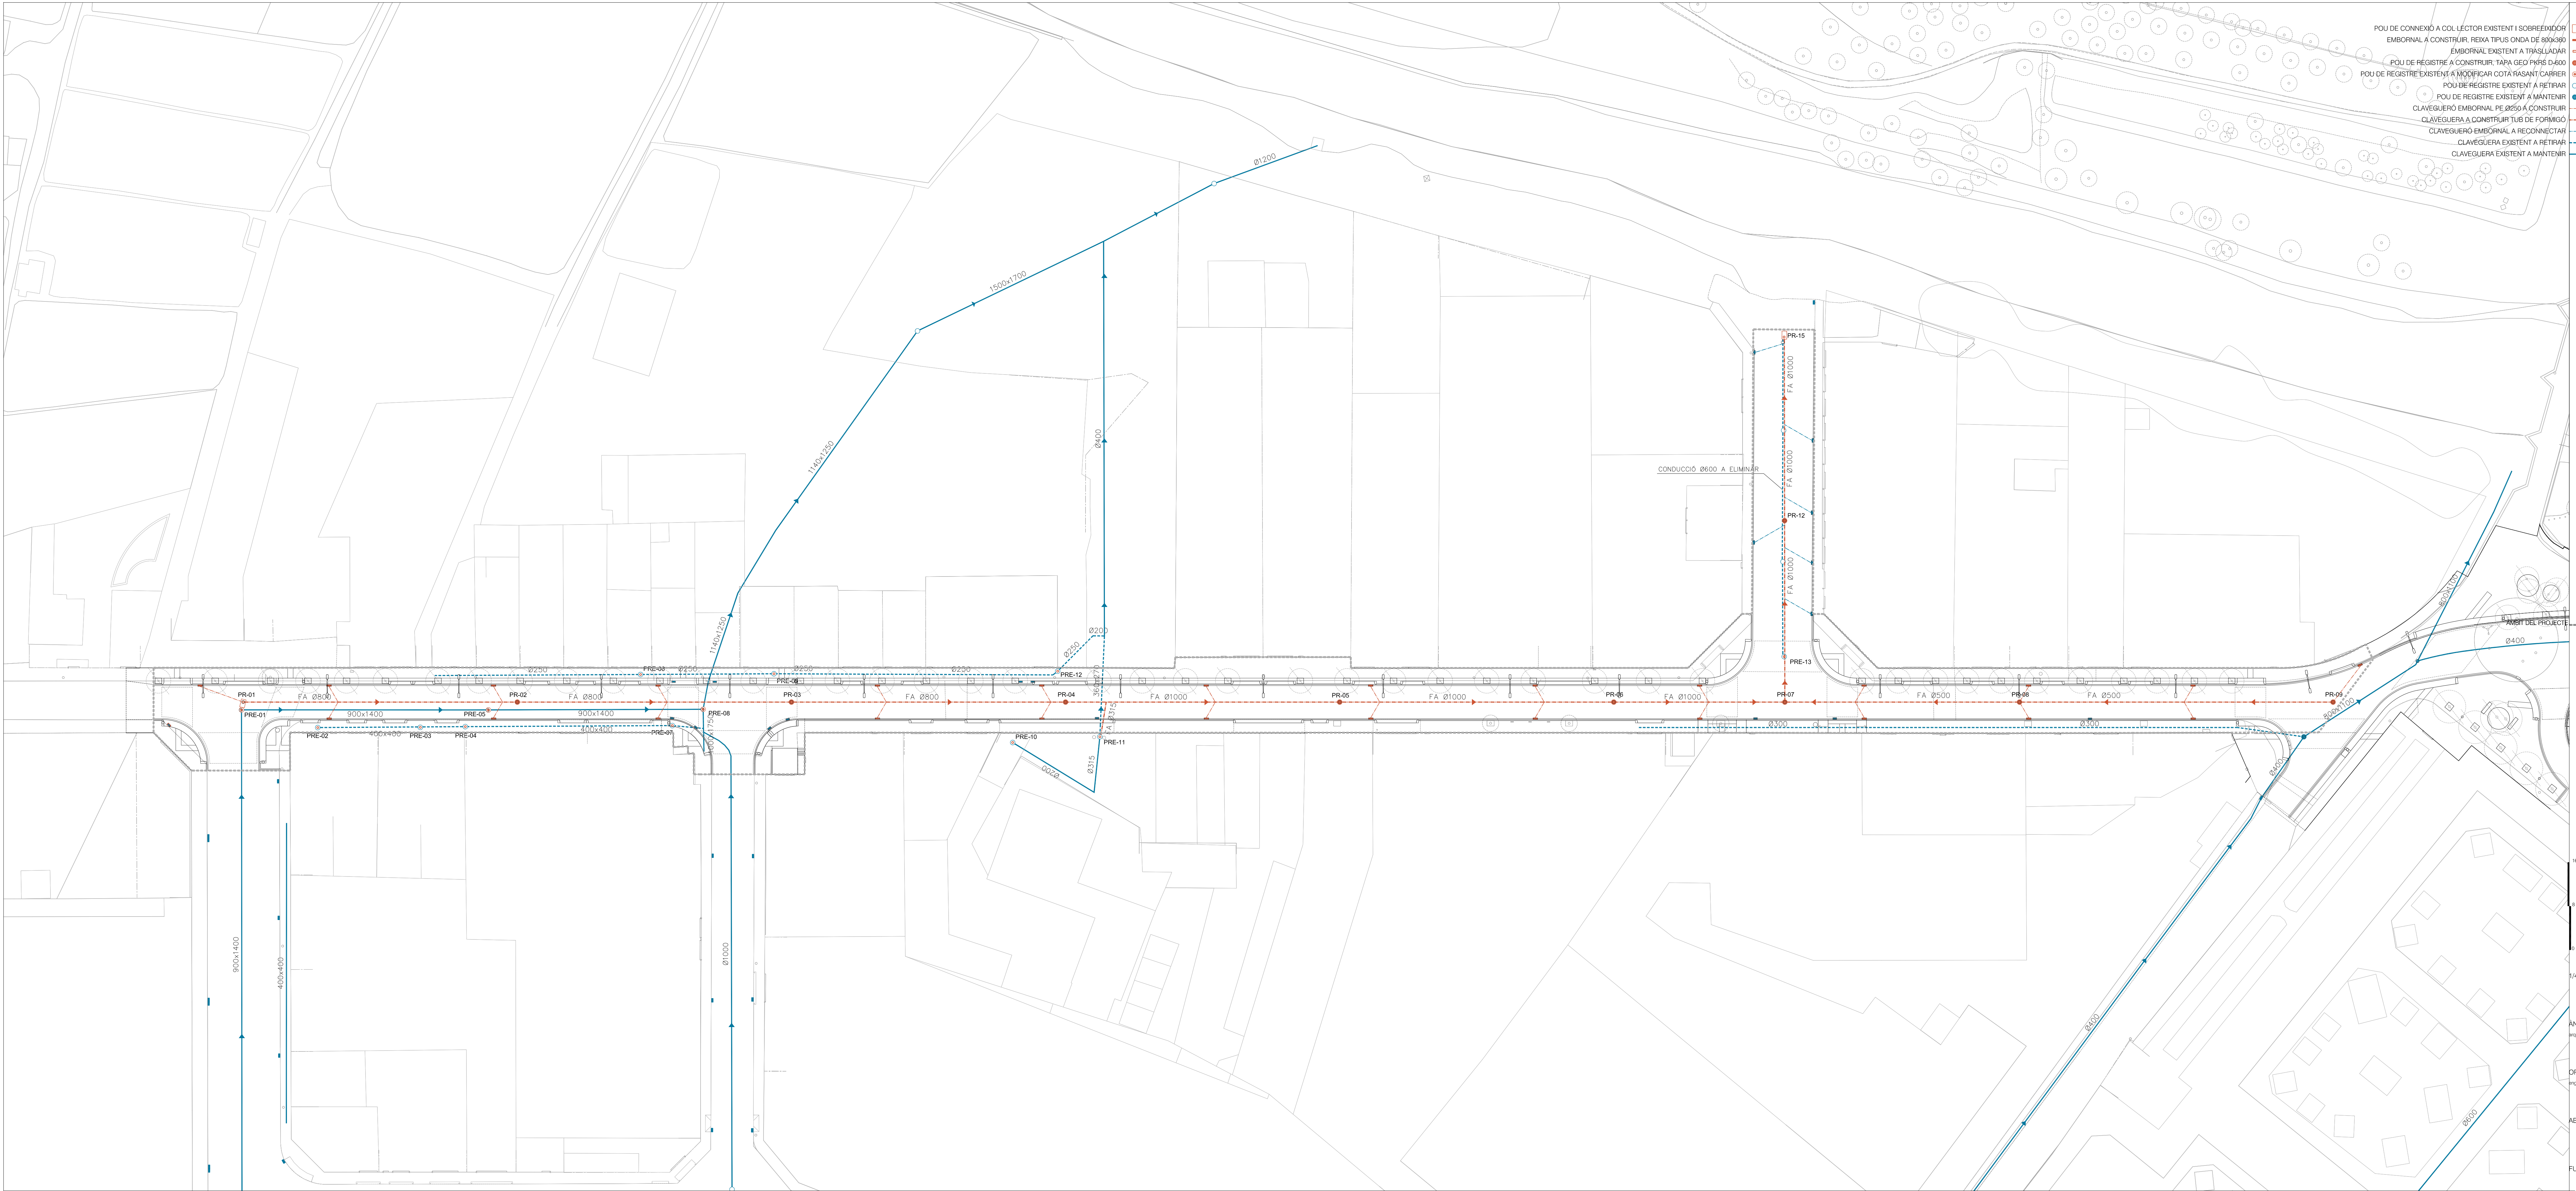

- POU DE CONNEXIÓ A COL·LECTOR EXISTENT I SOBREEIXIDOR
- EMBORNAL A CONSTRUIR, REIXA TIPUS ONDA DE 800x800
- EMBORNAL EXISTENT A TRASLLADAR
- POU DE REGISTRE A CONSTRUIR, TAPA GEO FIBRS D-600
- POU DE REGISTRE EXISTENT A MODIFICAR COTA RASANT CARREI
- POU DE REGISTRE EXISTENT A RETIRAR
- POU DE REGISTRE EXISTENT A MANTENIR
- CLAVEGUERÓ EMBORNAL PE Ø550 A CONSTRUIR
- CLAVEGUERÓ EMBORNAL A RECONNECTAR
- CLAVEGUERÓ EXISTENT A RETIRAR
- CLAVEGUERÓ EXISTENT A MANTENIR


INICI DEL PROJECTE

ANGELS MAS I PINTÓ
arquitecte

DRIOI PUIG I MARTÍ
enginyer tècnic d'obres públiques

ABRIL 2025

FULL 1 DE 1

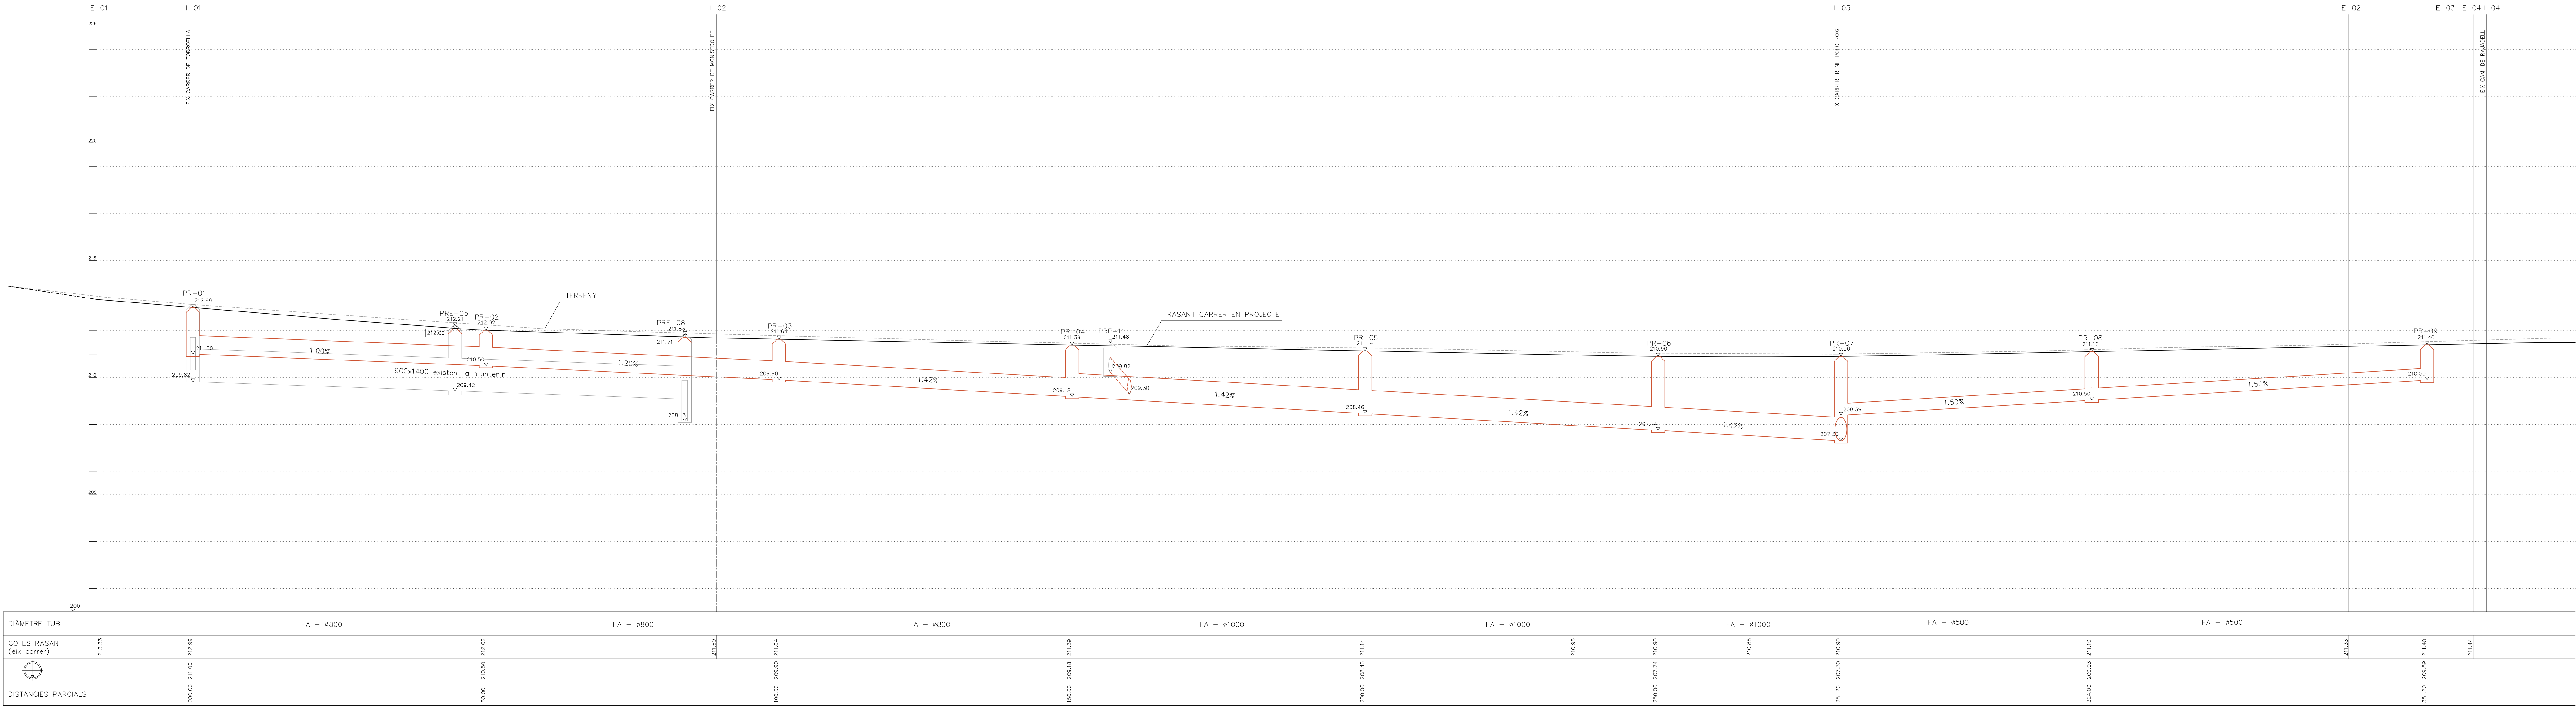

DIAMETRE TUB		FA - Ø800				FA - Ø800				FA - Ø800				FA - Ø1000				FA - Ø1000				FA - Ø1000				FA - Ø500				FA - Ø500	
COTES RASANT (eix carrer)	213.33			212.89	</

NOVA COTA RASANT TAPA POU




1/400H, 1/100V

ANGELS MAS I PINTÓ
arquitecte


ORIOL PUIG I MARTÍ
enginyer tècnic d'obres públiques

ABRIL 2025

FULL 1 DE 1

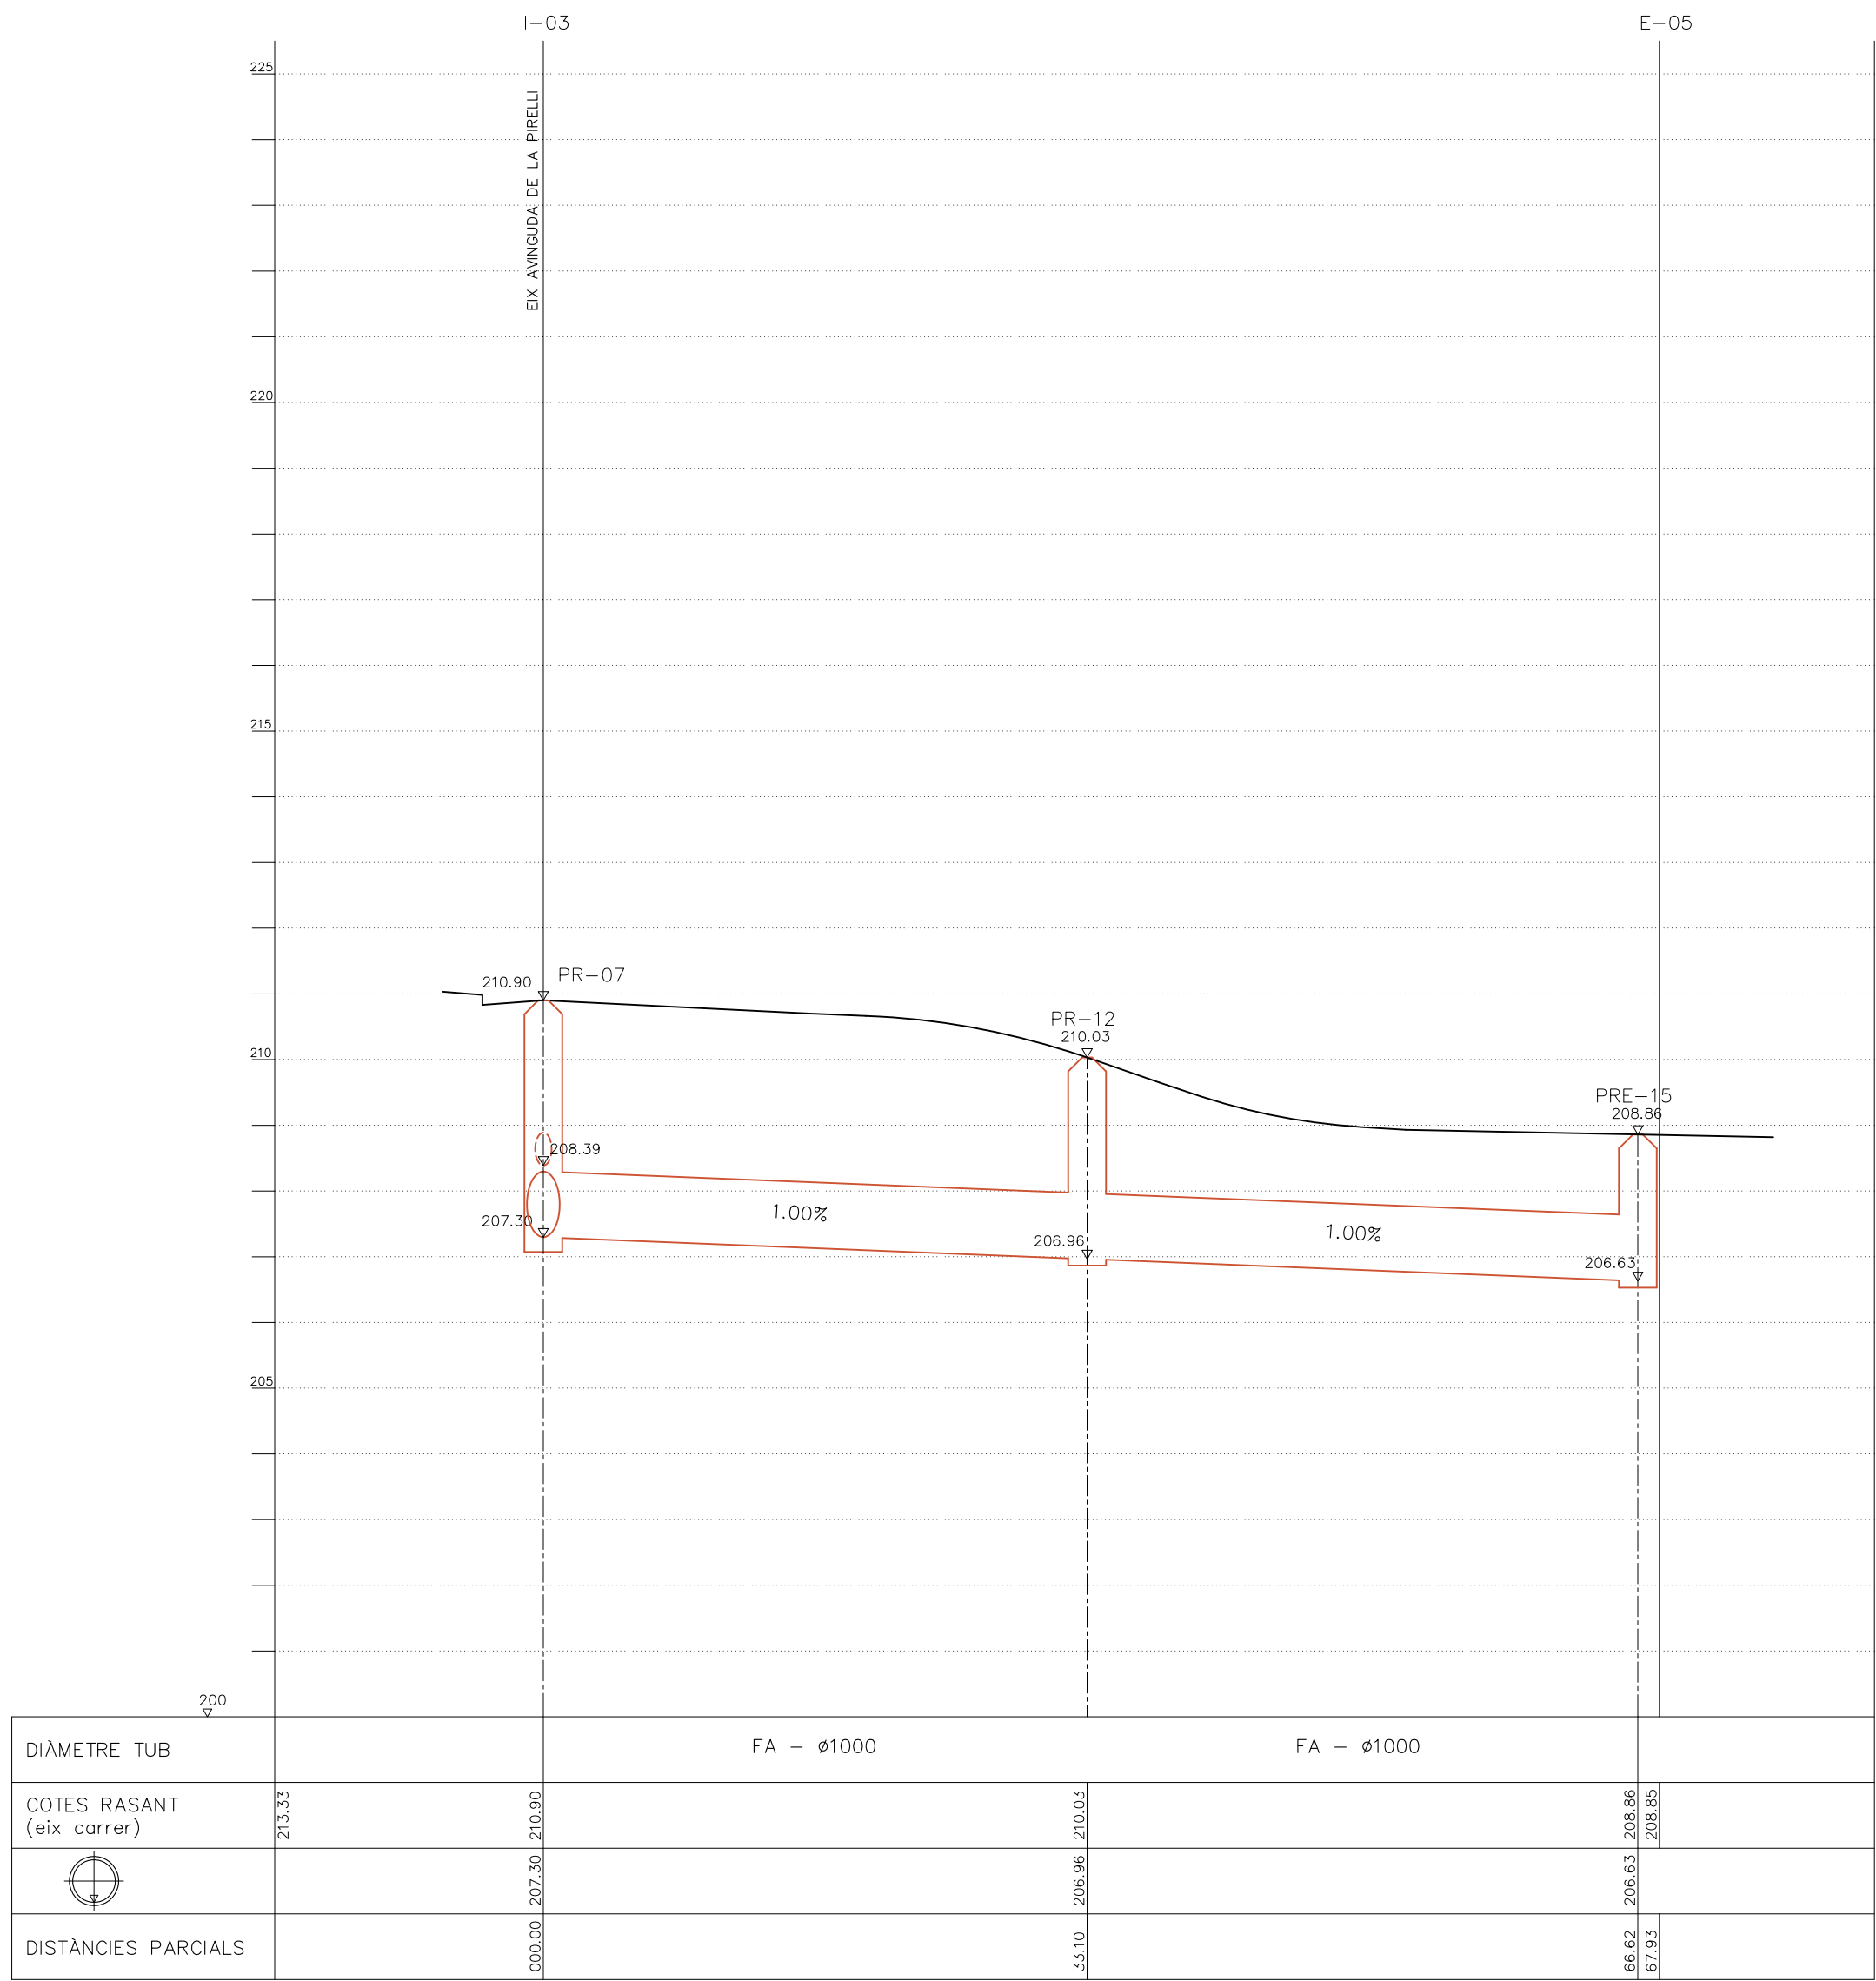

NOVA COTA RASANT TAPA POU

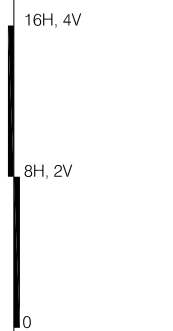


1/800H, 1/200V
1/400H, 1/100V

ÀNGELS MAS I PINTÓ
arquitecta

ORIOL PUIG I MARTÍ
enginyer tècnic d'obres públiques


ABRIL 2025

FULL 1 DE 1

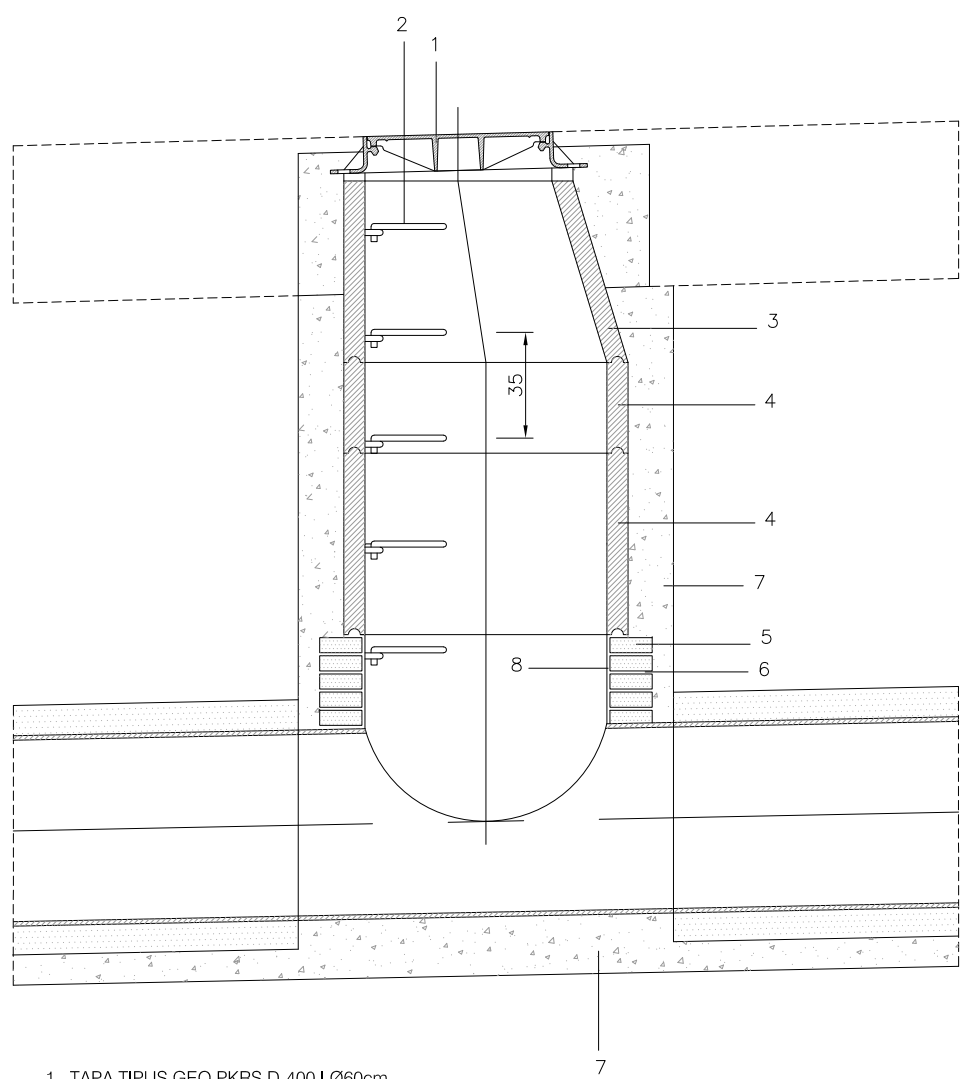


1. TAPA TIPUS GEO PKRS D=400 I Ø60cm
2. AGAFALLS PLASTIFICATS TIPUS INFC
3. CON PREFABRICAT DE FORMIGÓ
4. ANELL PREFABRICAT DE FORMIGÓ
5. TOTXO MASSIS DE 28x14x5cm
6. MORTER M-7,5
7. FORMIGÓ HM-25/P20/IIa
8. ARREBOSSAT AMB M-7,5/a I LLISCAT AMB C.P.

D01
DETALL POU DE REGISTRE PER TUB DE PE

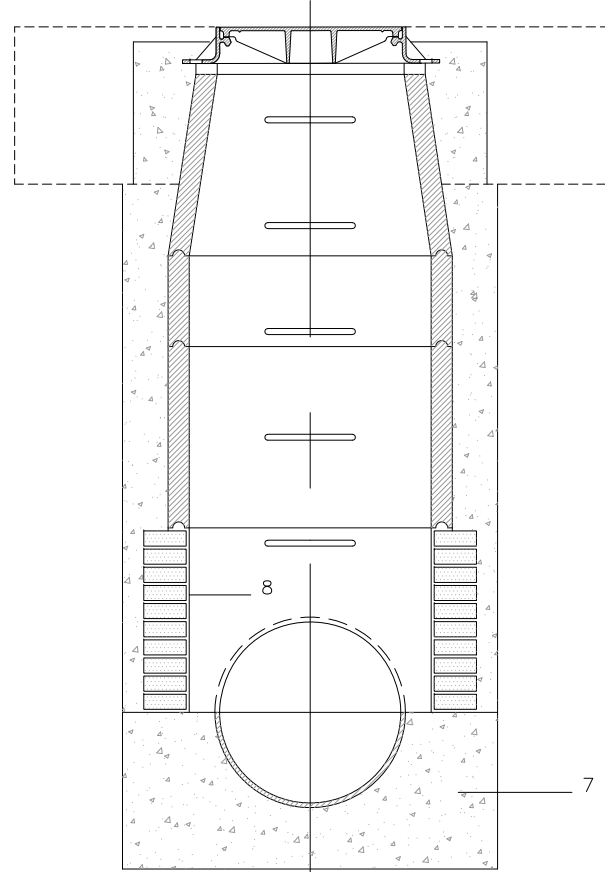

1. TAPA TIPUS GEO PKRS D=400 I Ø60cm
2. AGAFALLS PLASTIFICATS TIPUS INFC
3. CON PREFABRICAT DE FORMIGÓ
4. ANELL PREFABRICAT DE FORMIGÓ
5. TOTXO MASSIS DE 28x14x5cm
6. MORTER M-7,5
7. FORMIGÓ HM-25/P20/IIa
8. ARREBOSSAT AMB M-7,5/a I LLISCAT AMB C.P.
9. REJUNTAT INTERIOR AMB M-7,5



D02
DETALL POU DE REGISTRE PER TUB DE FORMIGÓ

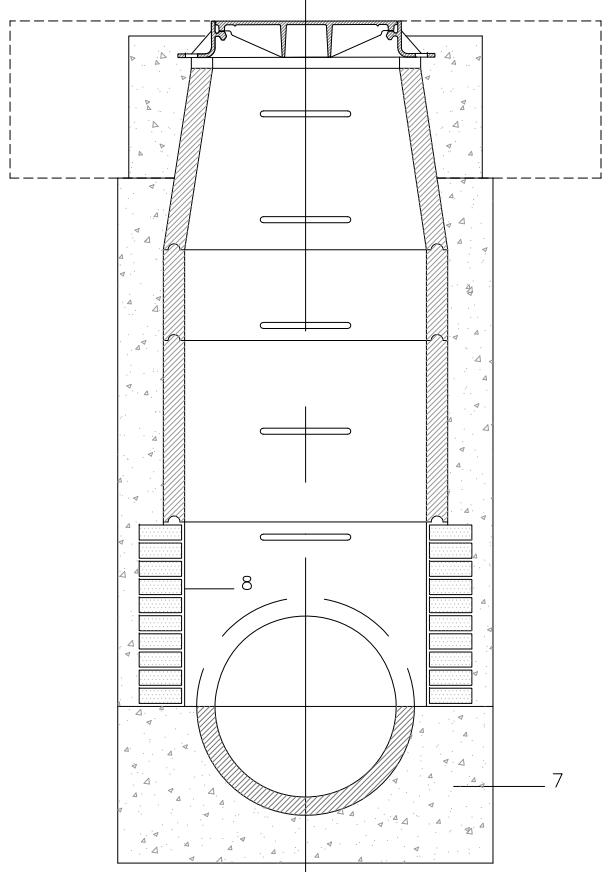


1. TAPA TIPUS GEO PKRS D=400 I Ø60cm
2. AGAFALLS PLASTIFICATS TIPUS INFC
3. CON PREFABRICAT DE FORMIGÓ Ø60cm
4. ANELL PREFABRICAT DE FORMIGÓ Ø60cm
5. TOTXO MASSIS DE 28x14x5cm
6. MORTER M-7,5
7. FORMIGÓ HM-25/P20/IIa
8. ACABAT AMB MITJA CANYA
9. LLAMBORDA GRANÍTICA
10. ARREBOSSAT AMB M-7,5/a I LLISCAT AMB C.P.
11. FORMIGÓ DE NETEJA
12. REJUNTAT INTERIOR AMB M-7,5

D03
DETALL POU DE REGISTRE DE SALT PER TUB DE FORMIGÓ

DIAMETRE EXTERIOR CANONADA	DIAMETRE EXTERIOR ESCOMESA	DIAMETRE CORONA TREPANT
315 400/500 6.30/800	160	177
315 400/500 6.30/800	200	208
400/500 6.30/800	250	263
6.30/800	315	320

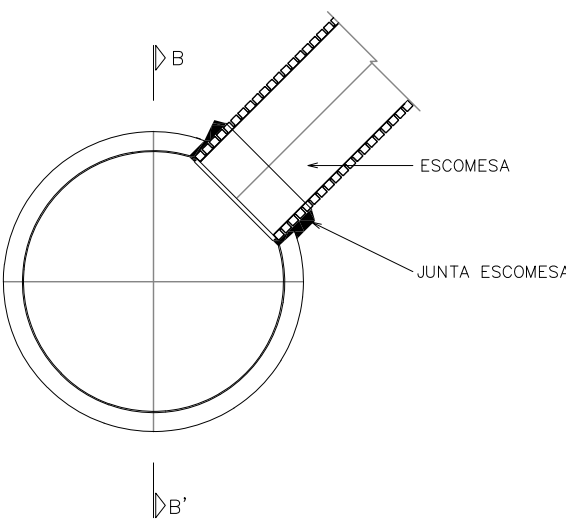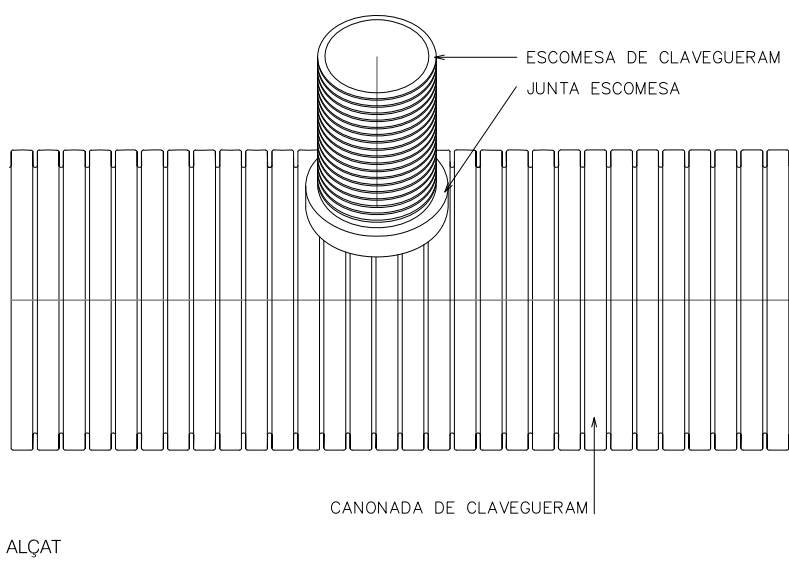


D04
DETALL CONNEXIÓ ESCOMESA CLAVEGUERAM

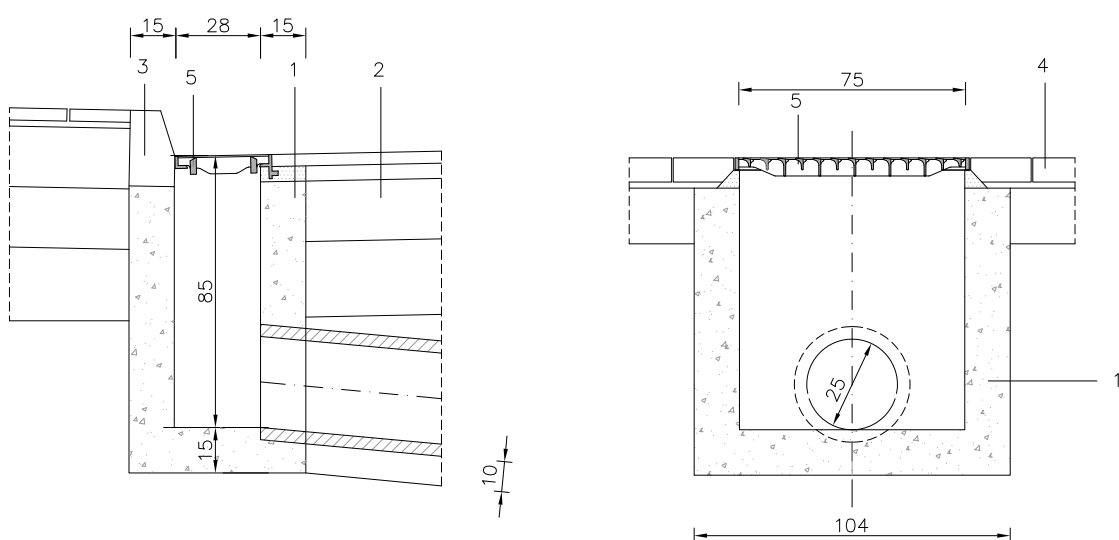


1. FORMIGÓ HM-25/P20/IIa
2. FERRE
3. VORADA PREFABRICADA DE FORMIGÓ
4. RIGOLA DE MORTER DE CEMENT ACABAT BLANC
5. REIXA EMBORNAL TIPUS 'ONDA', 80x36cm DE BENTÓ

D05
DETALL POU EMBORNAL AMB REIXA TIPUS 'ONDA' LATERAL

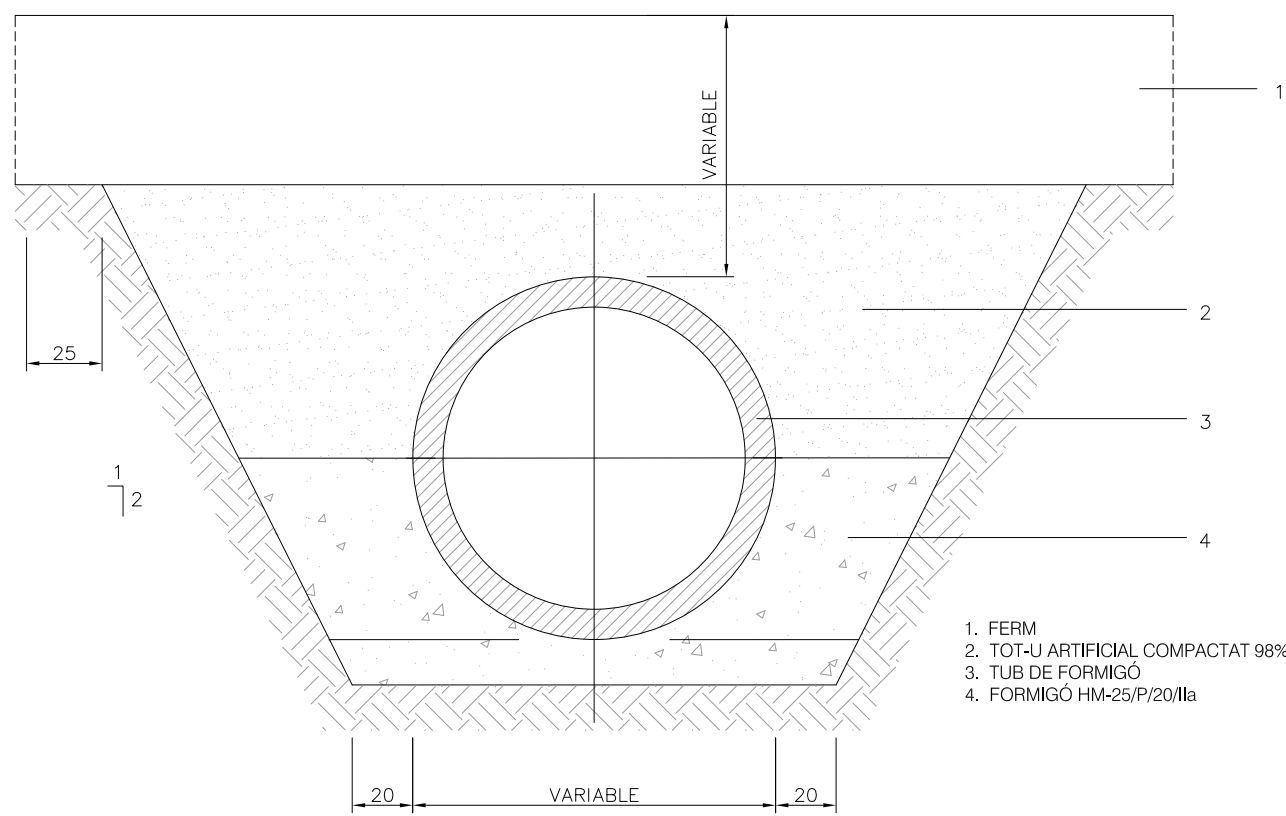


1. FERRE
2. TOT-Ú ARTIFICIAL COMPACTAT 98%
3. TUB DE FORMIGÓ
4. FORMIGÓ HM-25/P20/IIa

D06
SECCIÓ TIPUS RASA AMB TUB DE FORMIGÓ EN CALÇADA

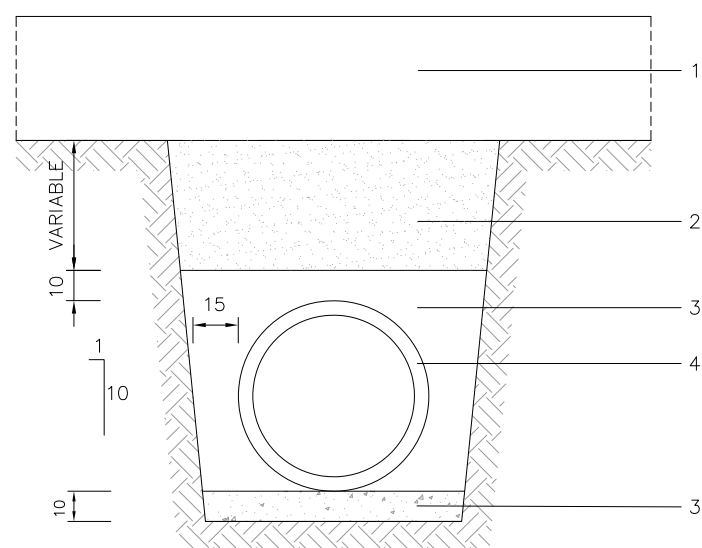

1. FERRE
2. REPLE DE TOT-Ú ARTIFICIAL 98% P.N.
3. FORMIGÓ HM-25/P20/IIa
4. TUB PE Ø SEGONS PROJECTE

D07
SECCIÓ TIPUS RASA TUB PE

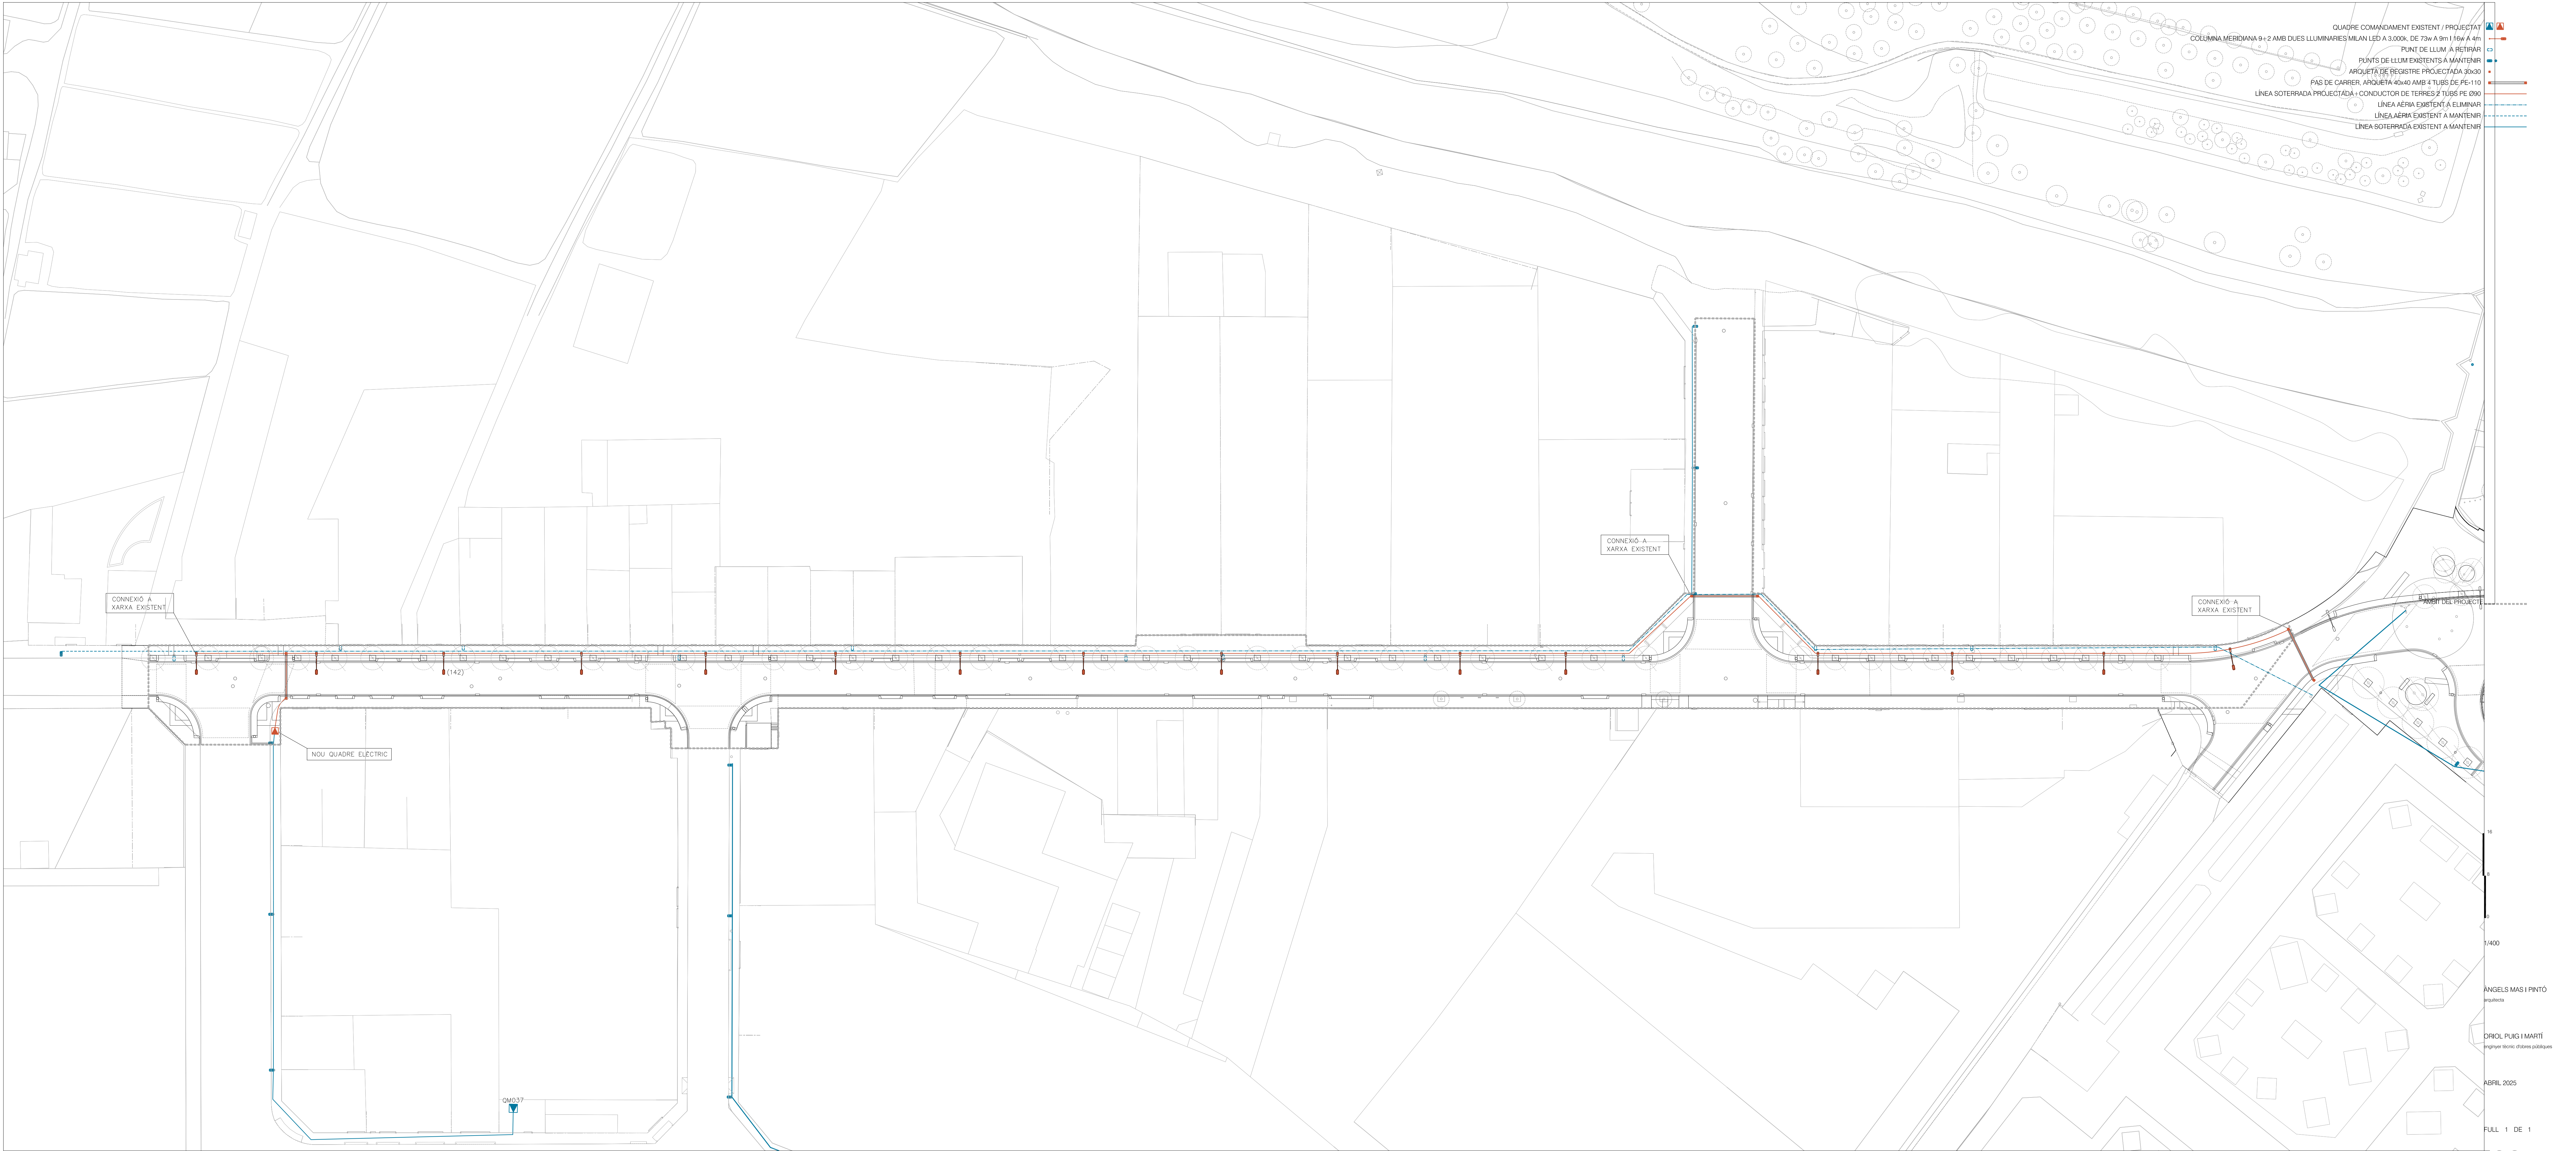

QUADRE COMANDAMENT EXISTENT / PROJECTAT
COLUMNA MERIDIANA 9+2 AMB DUES LLUMINÀRIES MILAN LED A 3.000K. DE 73w A 9m I 116w A 4m
PUNT DE LLUM. A RETENIR
PUNTS DE LLUM EXISTENTS A MANTENIR
ARQUETA DE REGISTRE PROJECTADA 30x30
PAS DE CARRER, ARQUETA 40x40 AMB 8 TUBS DE PE-110
LÍNEA SOTERRADA PROJECTADA - CONDUCTOR DE TERRES 2 TUBS PE-090
LÍNEA AÈRIA EXISTENT A ELIMINAR
LÍNEA SOTERRADA EXISTENT A MANTENIR

NOU QUADRE ELÈCTRIC

CONNEIXIÓ A XARXA EXISTENT

CONNEIXIÓ A XARXA EXISTENT

PUNT DEL PROJECTE

1/400

ANGELS MAS I PINTÓ
arquitecte


DRIOI PUIG I MARTÍ
enginyer tècnic d'obres públiques

ABRIL 2025

FULL 1 DE 1


Model	H m	W m	r m	d mm	b mm	c mm	p mm	m mm	u mm	n mm	n' mm	s mm	e mm	g mm	f mm	k mm	l mm
9x2	9	2	7.5	60	600	250	300	120	4	90	150	5	10	400	300	50	25

BÀCUL MERIDIANA 9x2m AMB LLUMINÀRIES MILAN LED

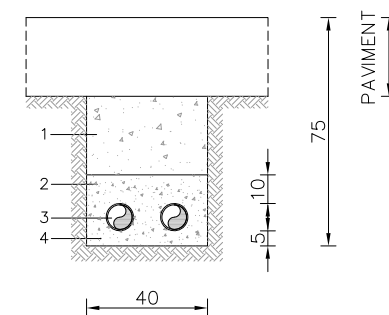


1. TOT-U ARTIFICIAL COMPACTAT AL 95% DEL PM
2. SORRA
3. TUBS DE POLIETILÈ DOBLE PARET Ø EXT. 90mm
4. CABLE NU DE COURE DE 35mm2

RASA TIPUS XARXA ENLLUMENAT
PAS DE CABLES SENSE CIRCULACIÓ

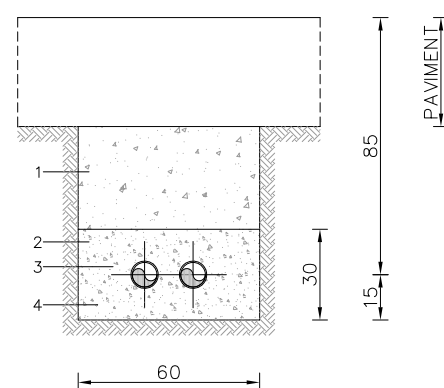

1. TOT-U ARTIFICIAL COMPACTAT AL 95% DEL PM
2. FORMIGÓ HM-25/P/20/IIa
3. TUBS DE POLIETILÈ DOBLE PARET Ø EXT. 90mm
4. CABLE NU DE COURE DE 35mm²


RASA TIPUS XARXA ENLLUMENAT
PAS DE CABLES AMB CIRCULACIÓ

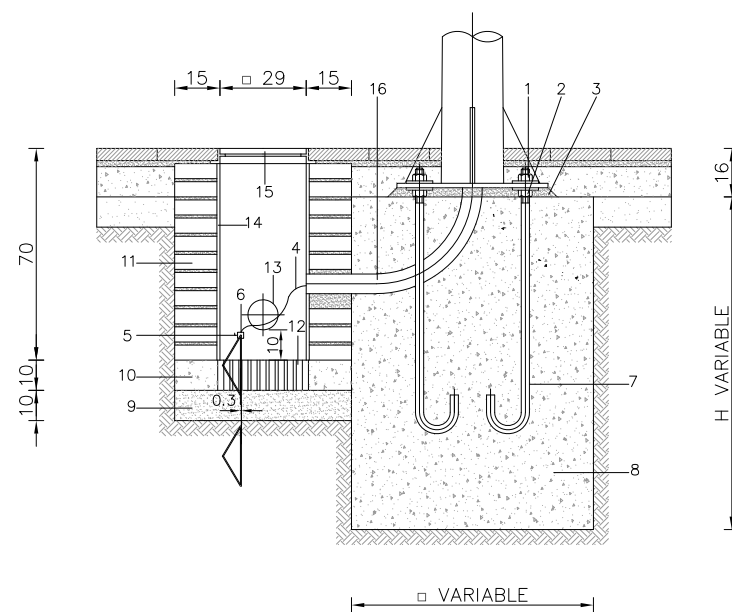



1. FEMELLES SUPERIORS SUBJECTACIÓ
2. FEMELLES INFERIORS ANIVELLAMENT
3. OMLPMT AMB FORMIGÓ HM-20/P20/IIa UN COP ANIVELLAT EL SUPORT
4. TUB PVC CORRUGAT Ø16mm
5. CABLE NU DE COUPE DE 35mm²
6. PLACA PRESA DE TERRA
7. PERN D'ACER F-11 UNE 36011
8. FORMIGÓ HM-25/P20/IIa
9. SORRA
10. FORMIGÓ HM-25/P20/IIa
11. PARET DE TOTXO MASSIS DE 15x30x5cm
12. GERO
13. TUB POLIETILÈ DOBLE PARET Ø90
14. ARREBOSCAT LLISCAT AMB MORTER M 7.5
15. CONJUNT MARC I TAPA DE FOSA TIPUS FS-300
16. TUB POLIETILÈ DOBLE PARET Ø100

ALÇADA COLUMNA	4,00m a 6,00m	6,00m a 9,00m	9,00m a 12,00m
DIMENSIONS EXCAVACIÓ	600x600x800	800x800x1000	800x800x1200
DIMENSIONS MASSIS FORMIGÓ	600x600x600	800x800x800	800x800x1000
VOLUM EXCAVACIÓ	0,288 m3	0,640 m3	0,768 m3
VOLUM MASSIS FORMIGÓ	0,216 m3	0,512 m3	0,640 m3

ANCORATGE COLUMNA-ARQUETA

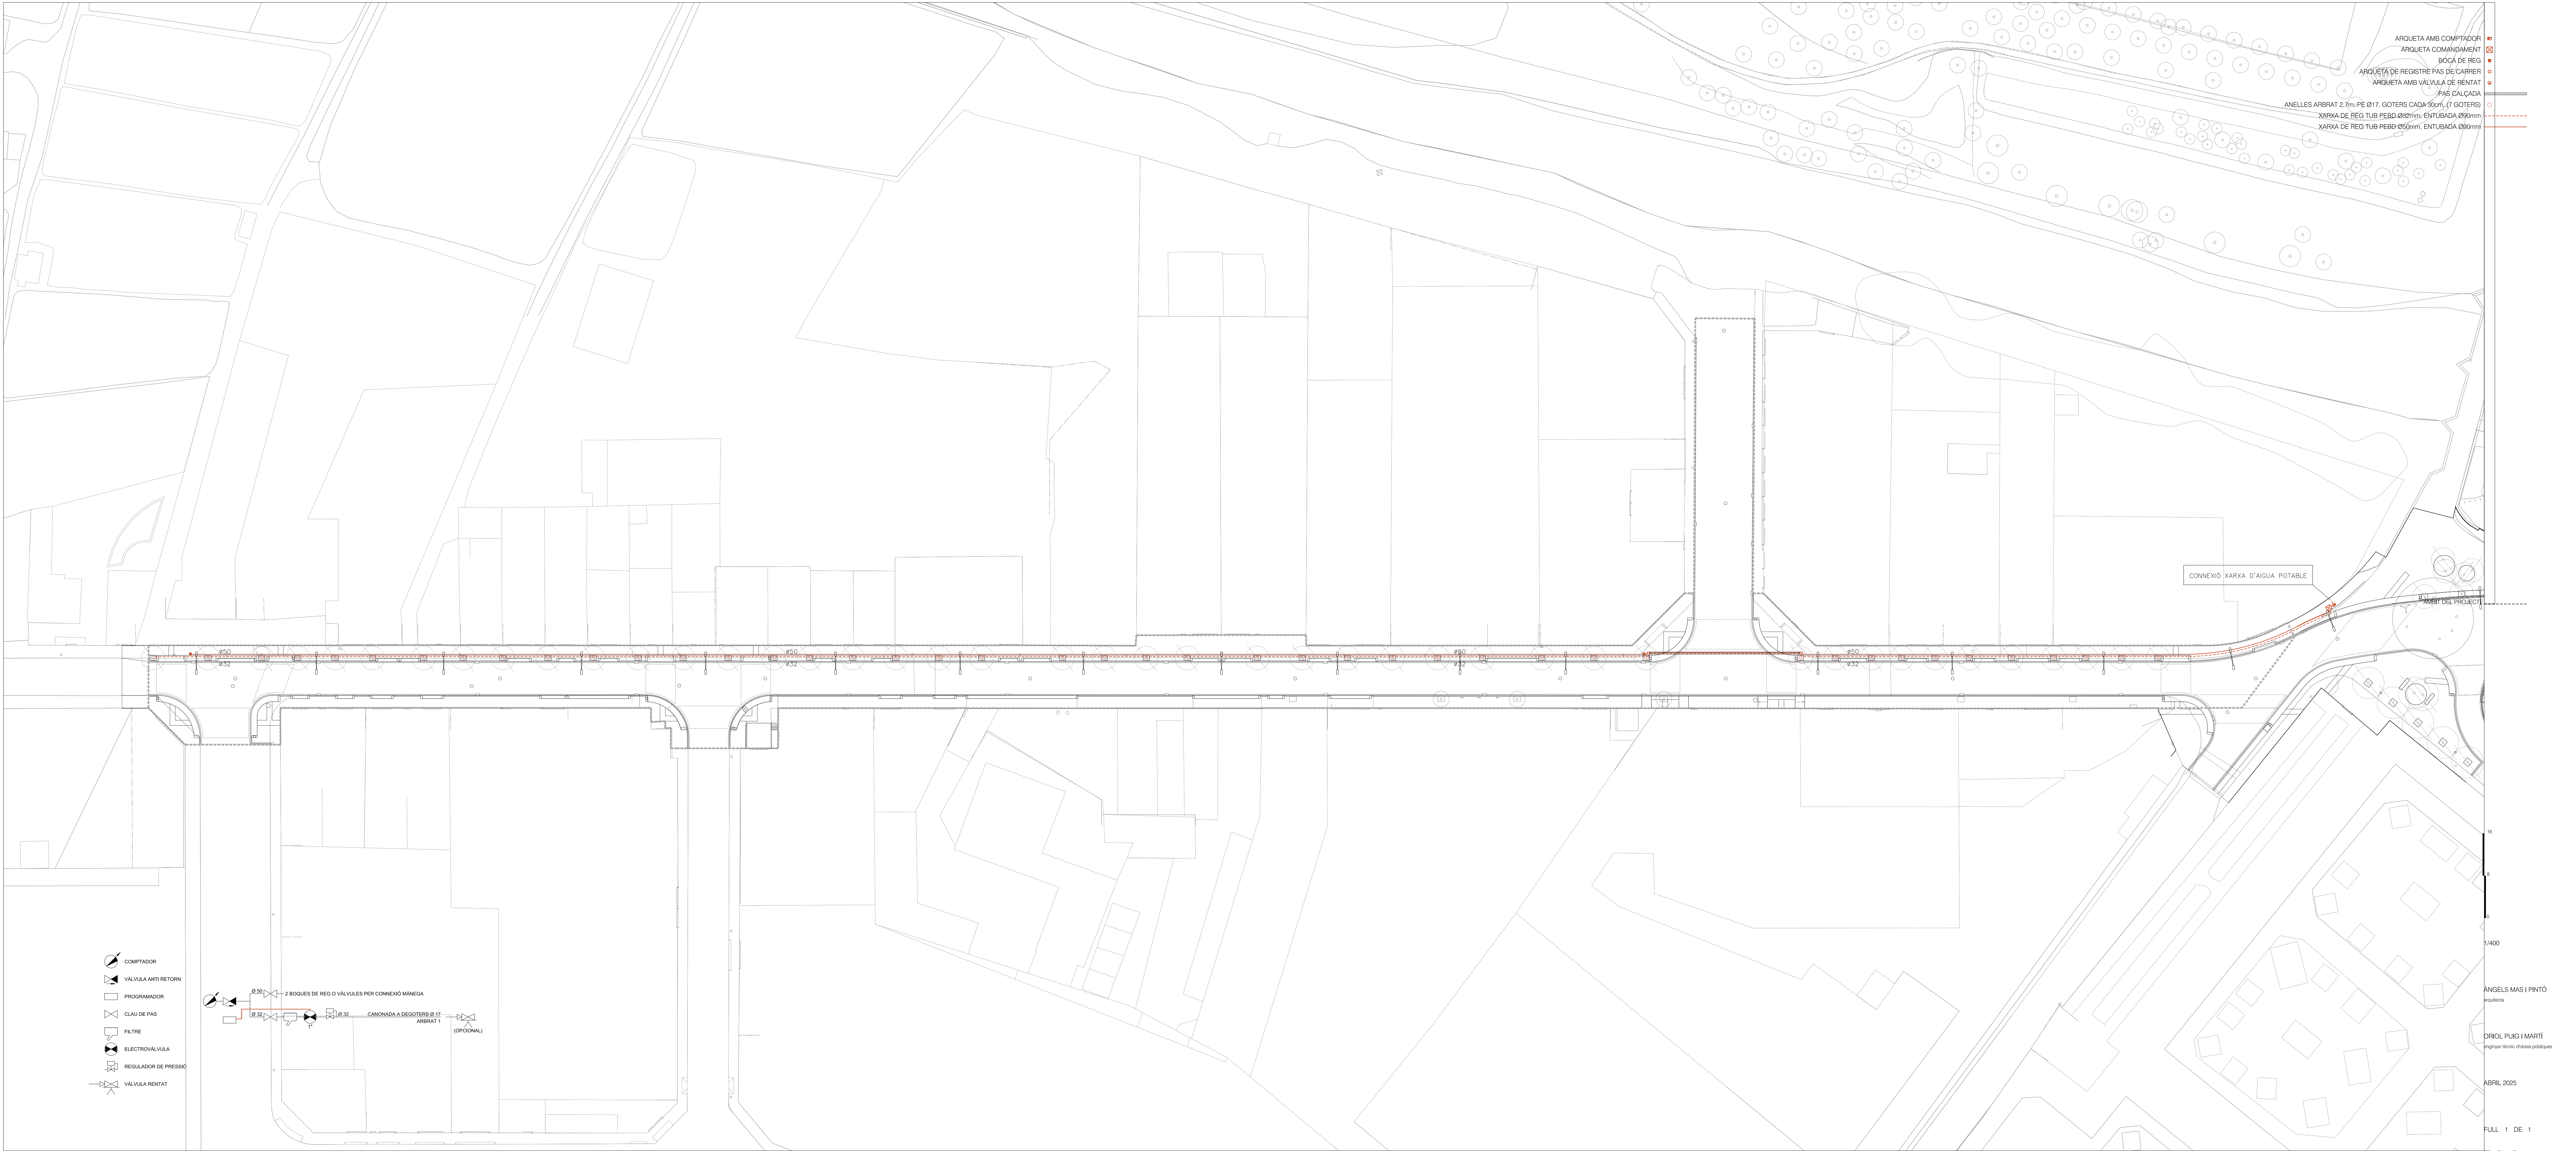

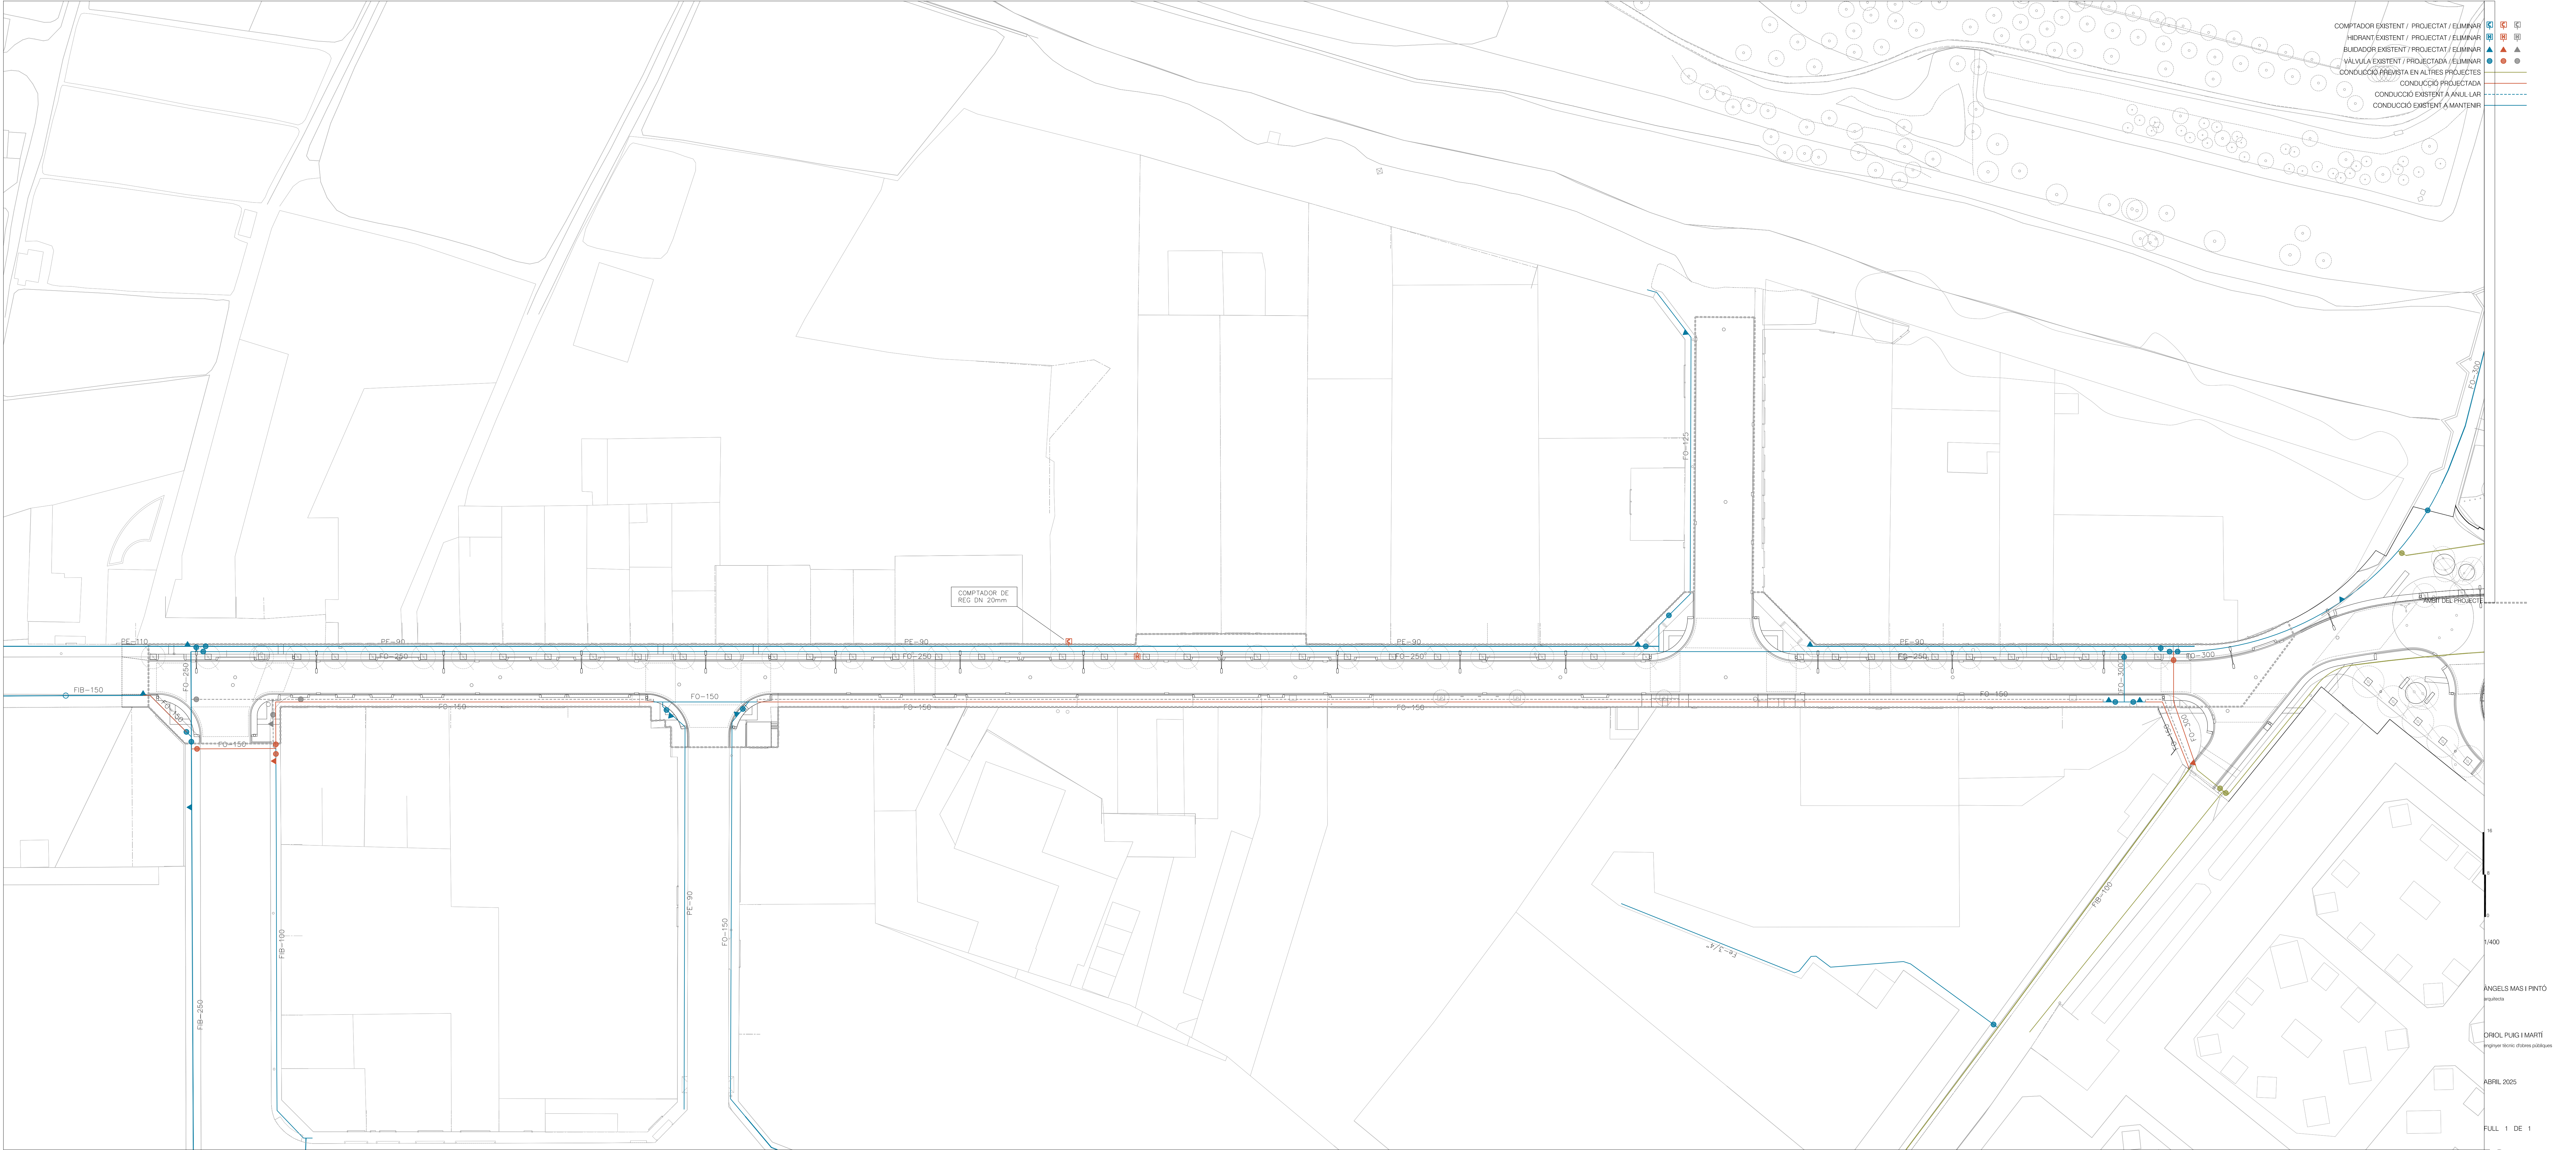

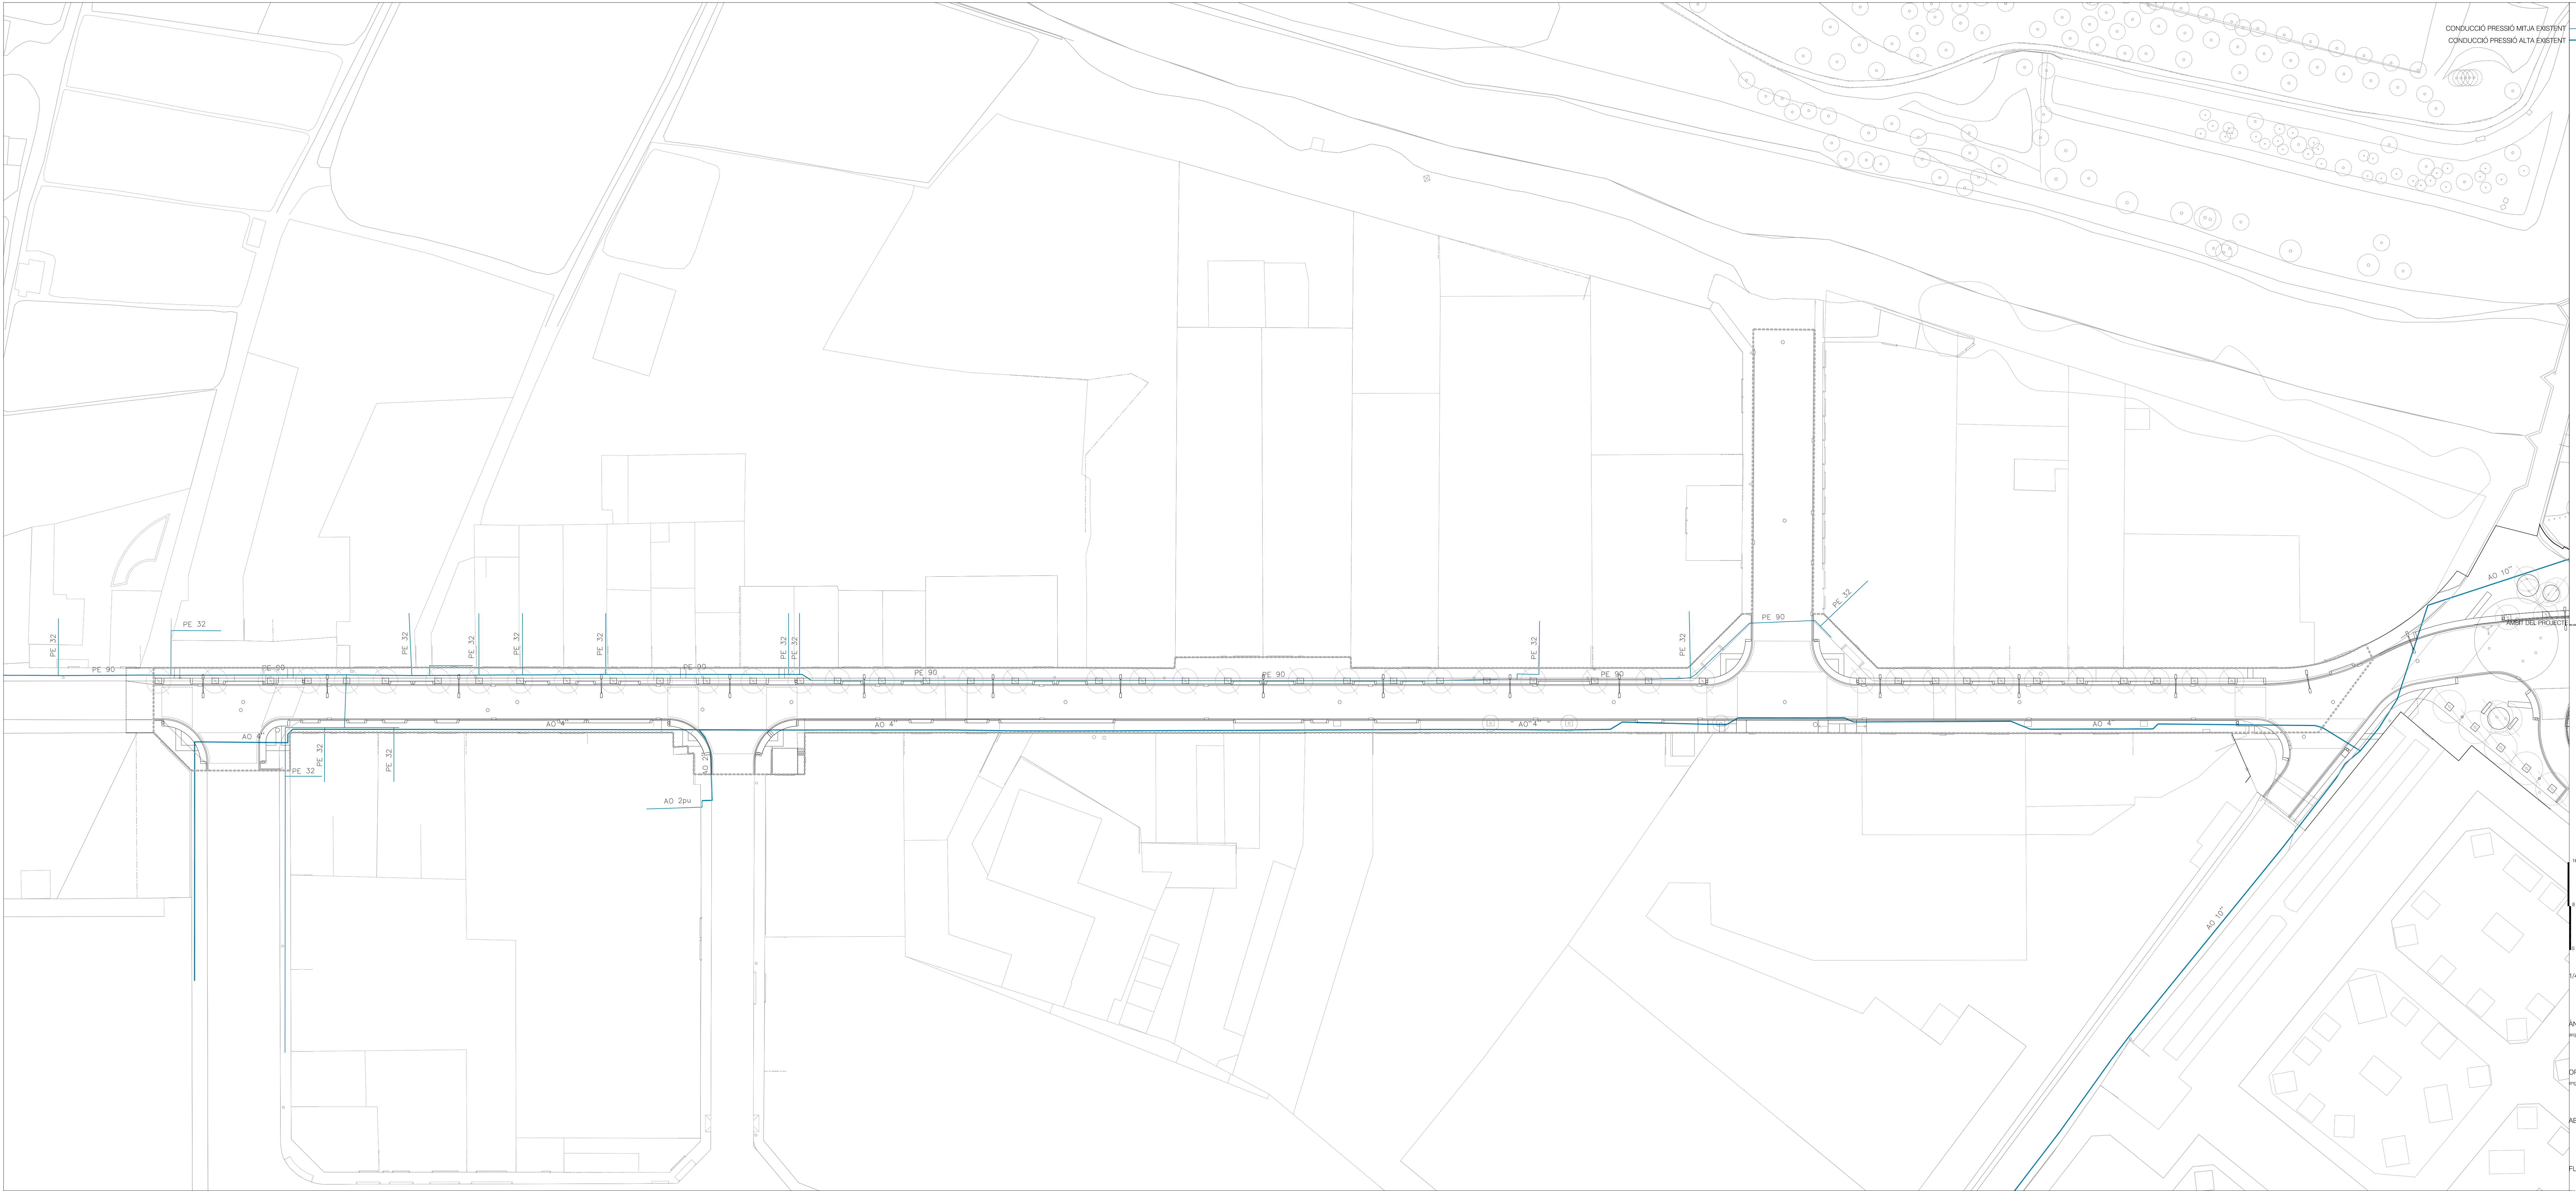

CONDUCCIÓ PRESSIÓ MITJA EXISTENT
CONDUCCIÓ PRESSIÓ ALTA EXISTENT

AVINGUDA PIRELLI

16


1/400


ANGELS MAS I PINTÓ
arquitecte

DRIOI PUIG I MARTÍ
enginyer tècnic d'obres públiques

ABRIL 2025

FULL 1 DE 1

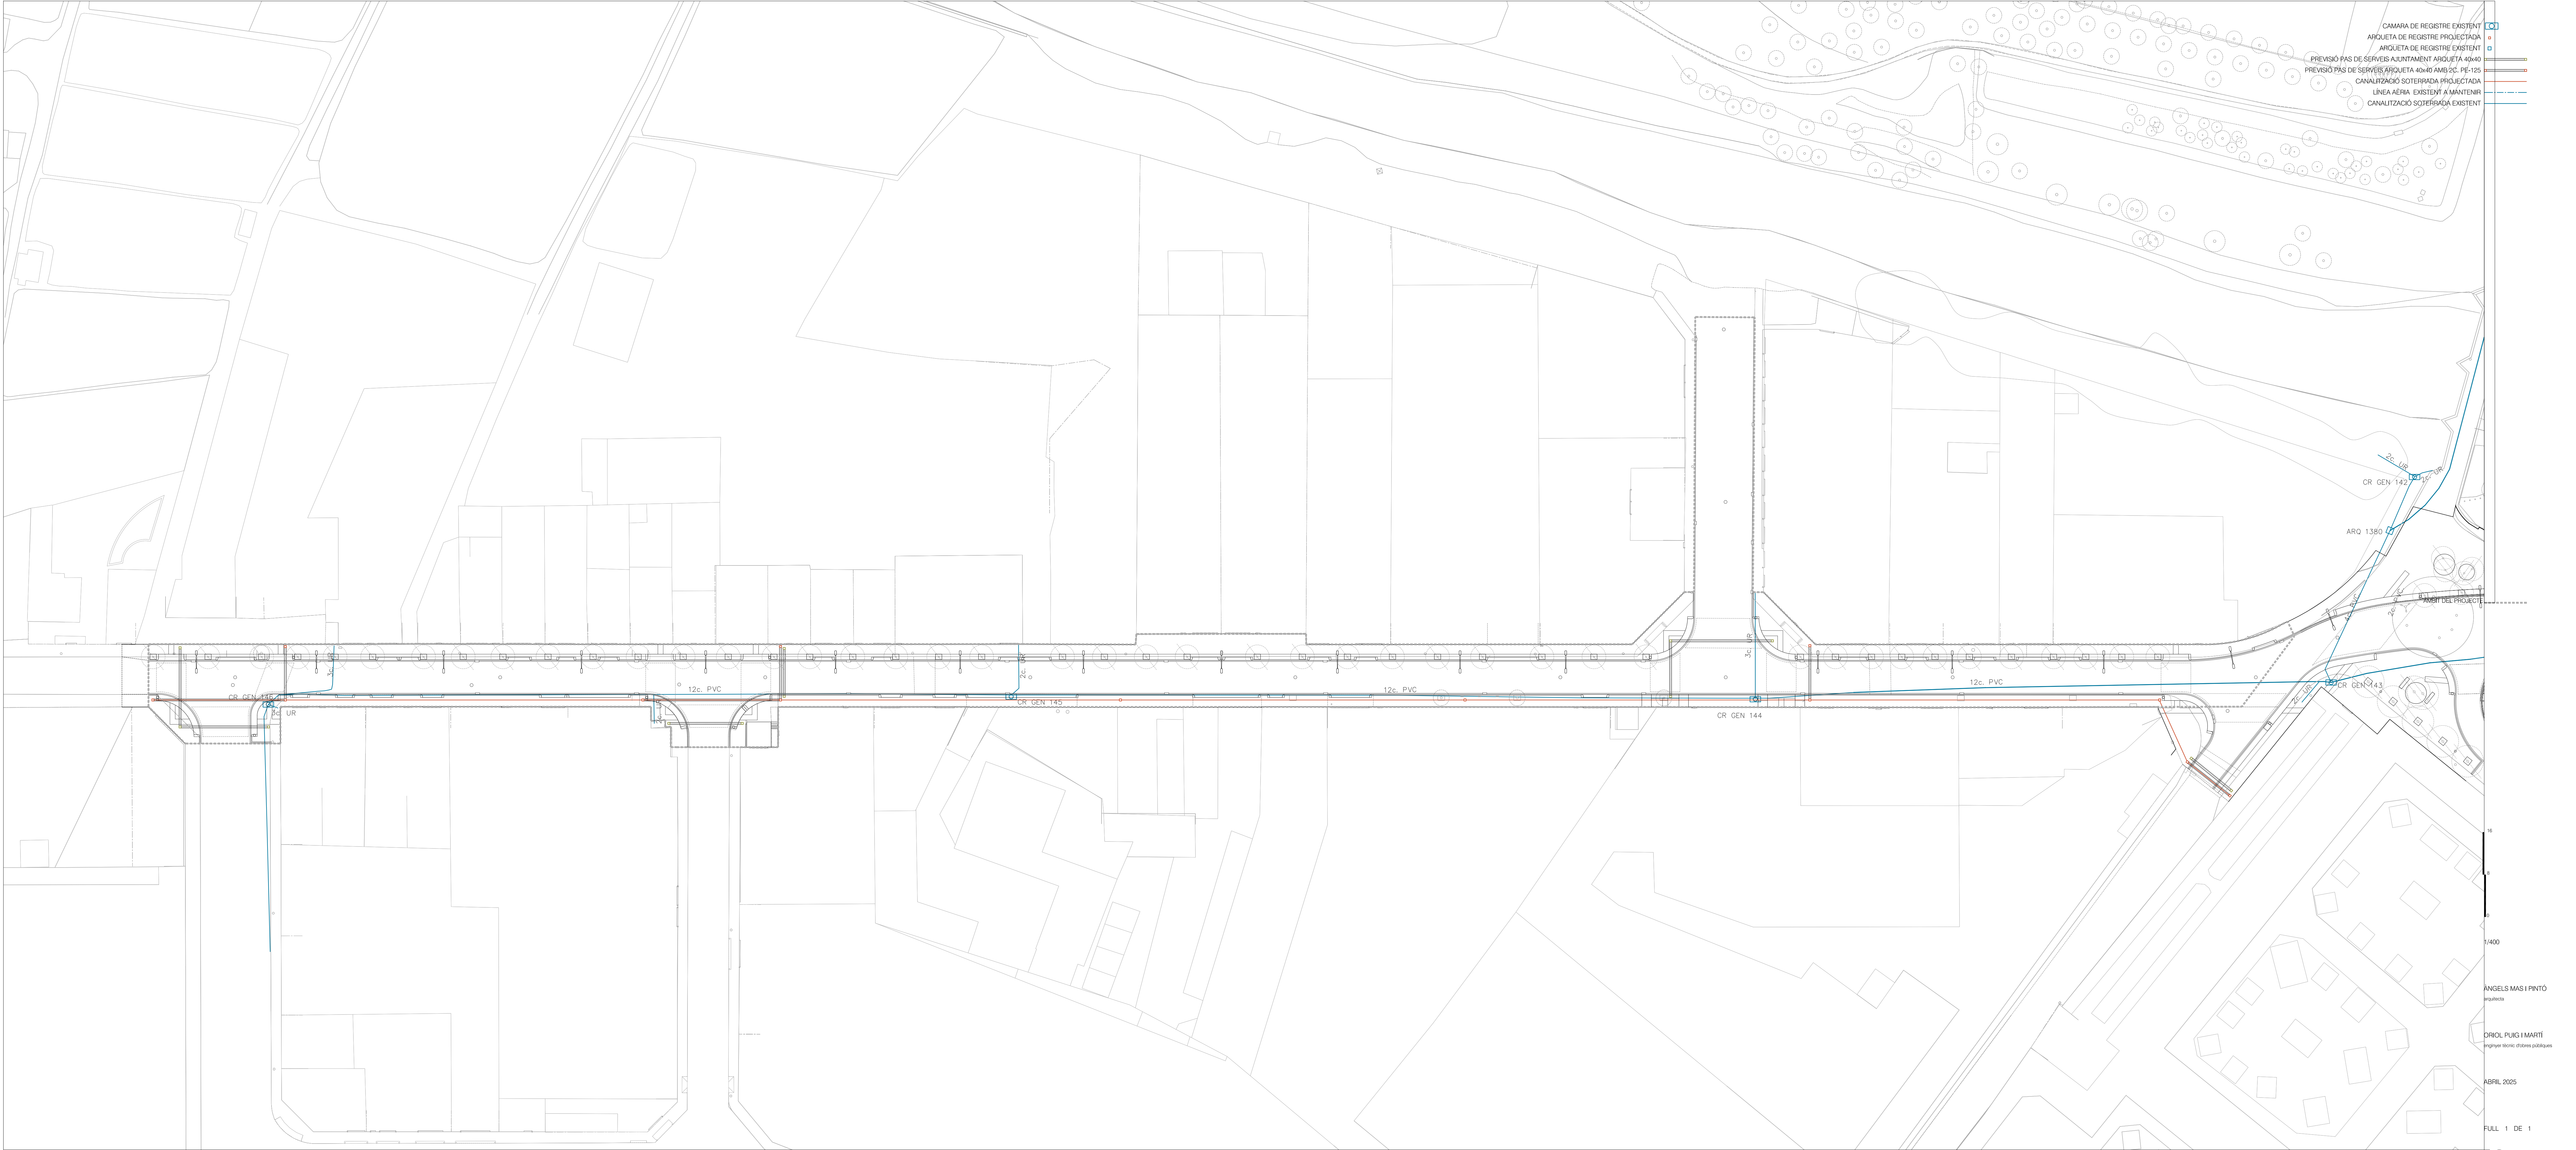


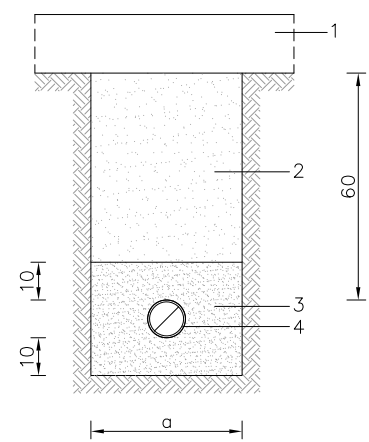

1. FERMA
2. TOT-Ú ARTIFICIAL 95% P.N.
3. SORRA
4. CONDUCCIÓ D'AIGUA POTABLE

D01
RASA TIPUS XARXA D'AIGUA POTABLE
EN VORERA - ZONA URBANA

CONDUCCIÓ	AMPLADA RASA
$\varnothing < 110\text{mm}$	$a = 0,30 \text{ M}$
$\varnothing 110\text{mm} - 160\text{mm}$	$a = 0,40 \text{ M}$
$\varnothing 160\text{mm} - 200\text{mm}$	$a = 0,60 \text{ M}$
$\varnothing > 200\text{mm}$	$a = \varnothing \text{ EXT. } + 0,60 \text{ M}$

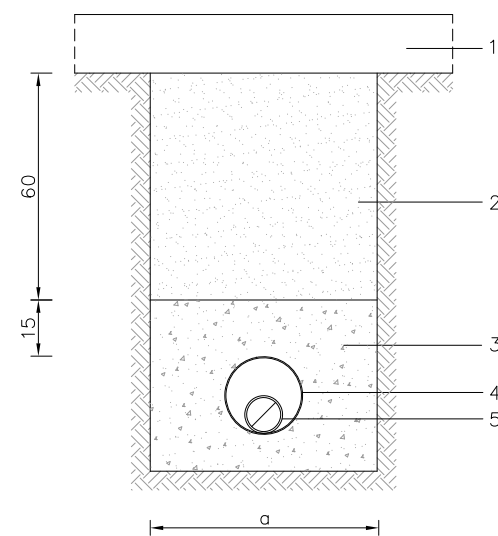


1. FERMA
2. PAQUET DE FER DEL CARRER, BASE GRANULAR TOT-Ú ARTIFICIAL P.M 98%
3. FORMIGÓ EN MASA HM-20/1mm2
4. TUB PROTECCIÓ DE PVC
5. CONDUCCIÓ D'AIGUA

CONDUCCIÓ	DIAMETRE CONDUCCIÓ PROTECCIÓ PVC
$\varnothing < 63 \text{ mm}$	$\varnothing = 160 \text{ mm}$
$\varnothing 75\text{mm} - 110\text{mm}$	$\varnothing = 200 \text{ mm}$
$\varnothing 125\text{mm} - 180\text{mm}$	$\varnothing = 300 \text{ mm}$
$\varnothing > 180\text{mm}$	$\varnothing = 400 \text{ mm}$


CONDUCCIÓ	AMPLADA RASA
$\varnothing < 200\text{mm}$	$a = 0,60 \text{ M}$
$\varnothing > 200\text{mm}$	$a = \varnothing \text{ EXT. } + 0,40 \text{ M}$

D02
RASA TIPUS XARXA D'AIGUA POTABLE
CREUAMENT DE CALÇADA

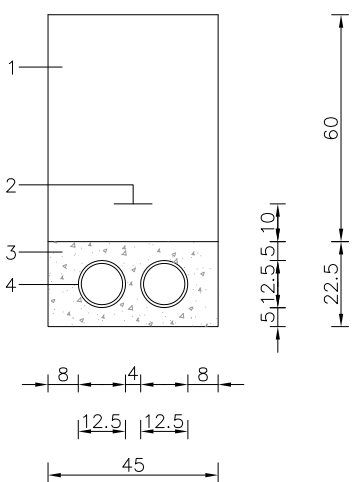


1. EXCAVACIÓ I REBLIMENT DE TERRES
2. CINTA DE SENYALITZACIÓ
3. FORMIGÓ HM-25/P/20/18a
4. TUB DE POLIETILE DOBLE PARET Ø EXT. 125mm

D03
RASA TIPUS XARXA DE TELECOMUNICACIONS.
EN VORERA. CANALITZACIÓ 2c DE 125mm

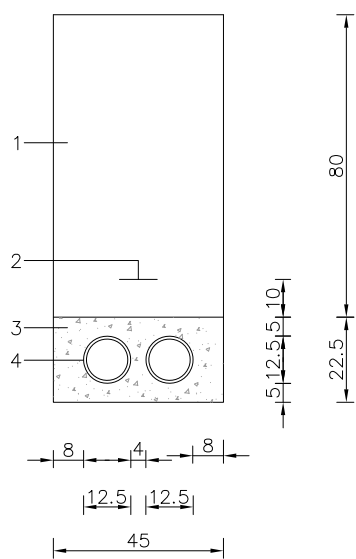


1. EXCAVACIÓ I REBLIMENT DE TERRES
2. CINTA DE SENYALITZACIÓ
3. FORMIGÓ HM-25/P/20/18a
4. TUB DE POLIETILE DOBLE PARET Ø EXT. 125mm

D04
RASA TIPUS XARXA DE TELECOMUNICACIONS.
CREUAMENT DE CALÇADA. CANALITZACIÓ 2c DE 125mm

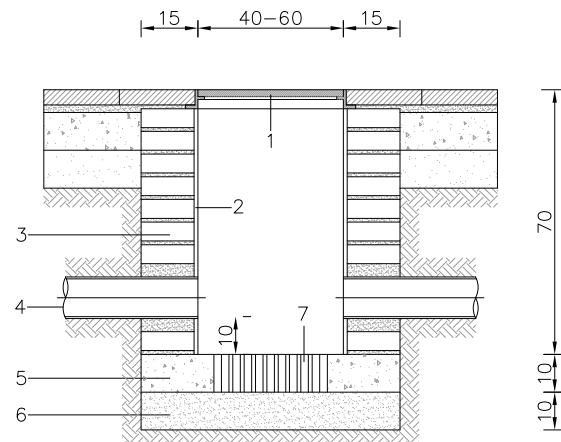


1. CONJUNT MARC I TAPA DE FOSA TIPUS FS-400 (C-250)
2. ARREBOSSAT I LLISCAT AMB MORTER M-7,5
3. PARET DE 15cm TOTXO MASSIS DE 5cm
4. 2 TUBS DE PE DOBLE PARET Ø EXT. 125mm
5. FORMIGÓ HM-25/P/20/18a
6. SORRA
7. GERO

D05
PERICÓ REGISTRE DE XARXA DE TELECOMUNICACIONS

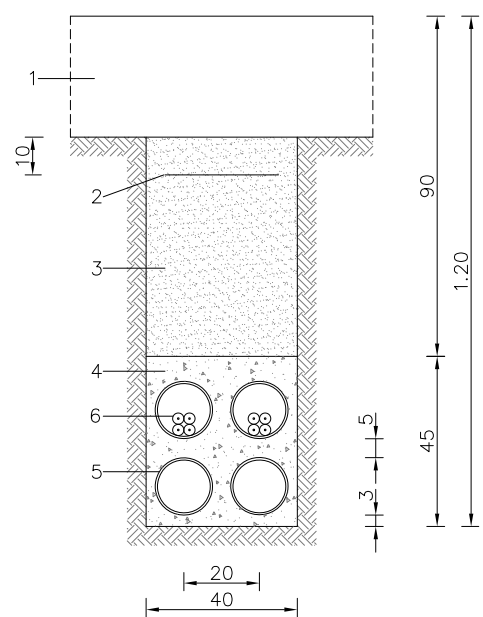


1. FERMA
2. CINTA DE PE
3. TOT-Ú ARTIFICIAL COMPACTAT 95% P.N.
4. FORMIGÓ HM-25/P/20/18a
5. TUB DE PE Ø160mm
6. CABLE SUBTERRANI

D06
RASA TIPUS XARXA ELÈCTRICA LINIES B.T.
CREUAMENT DE CALÇADA. CANALITZACIÓ 4c

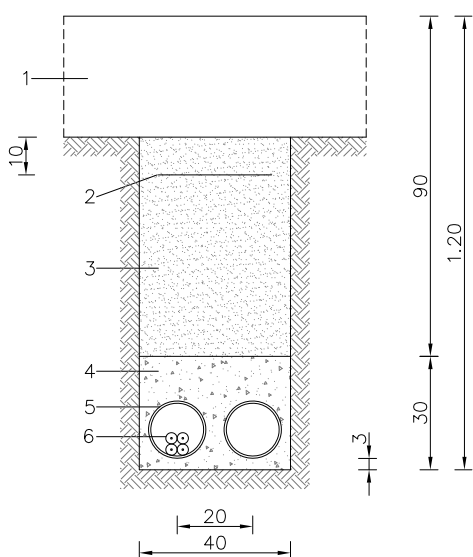

1. FERMA
2. CINTA DE PE
3. TOT-Ú ARTIFICIAL COMPACTAT 95% P.N.
4. FORMIGÓ HM-25/P/20/18a
5. TUB DE PE Ø160mm
6. CABLE SUBTERRANI

D07
RASA TIPUS XARXA ELÈCTRICA LINIES B.T.
CREUAMENT DE CALÇADA. CANALITZACIÓ 2c

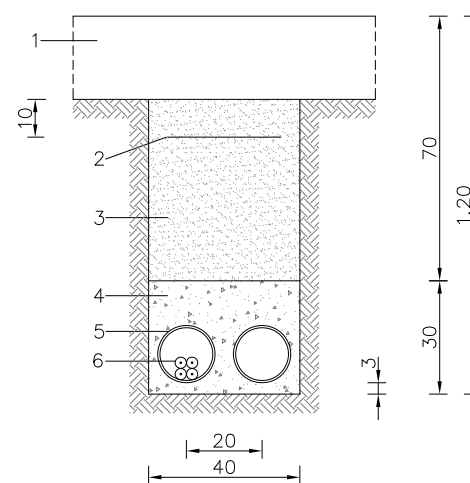

1. FERMA
2. CINTA DE PE
3. TOT-Ú ARTIFICIAL COMPACTAT 95% P.N.
4. FORMIGÓ HM-25/P/20/18a
5. TUB DE PE Ø140mm
6. CABLE SUBTERRANI

D08
RASA TIPUS XARXA ELÈCTRICA LINIES B.T.
EN VORERA. CANALITZACIÓ 2c

0.8
0.4
0


A3 1/40
A1 1/20

ÀNGELS MAS I PINTÓ
arquitecta

ORIOL PUIG MARTÍ
enginyer tècnic d'obres públiques

ABRIL 2025

FULL 1 DE 1

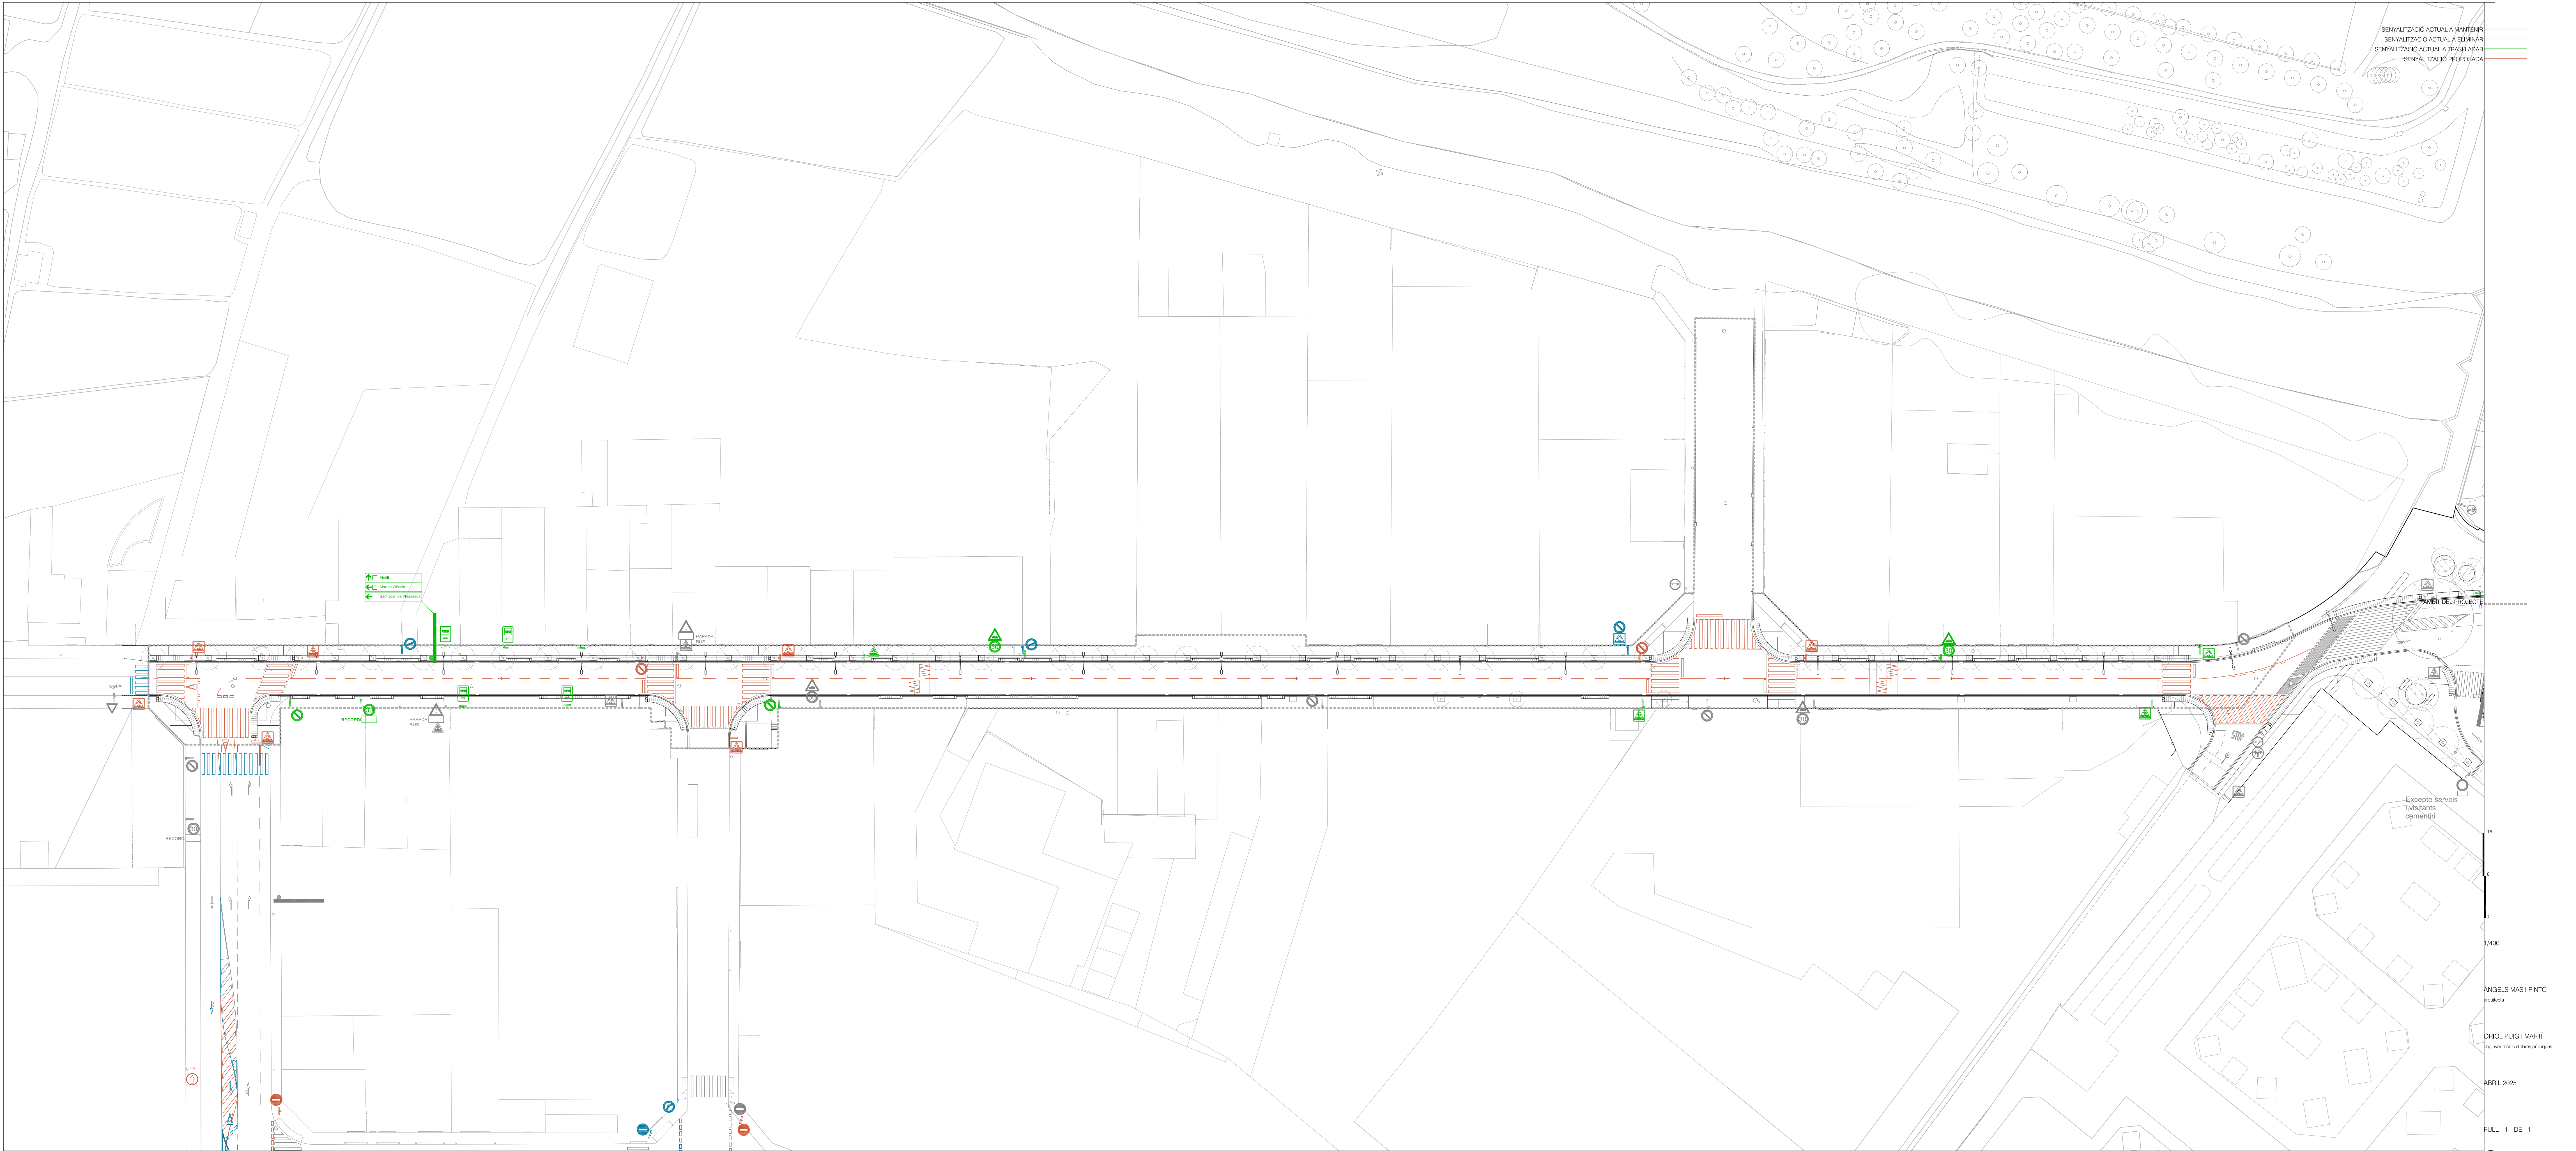

SENYALITZACIÓ ACTUAL A MANTENIR
SENYALITZACIÓ ACTUAL A ELIMINAR
SENYALITZACIÓ ACTUAL A TRASLLADAR
SENYALITZACIÓ PROPOSADA

Excepte serveis
i visitants
cimentin

1/400

ANGELS MAS I PINTÓ
arquitecte

DRIOI PUIG I MARTÍ
enginyer tècnic d'obres públiques

ABRIL 2025

FULL 1 DE 1

PROJECTE D'OBRA ORDINÀRIA
MILLORA I AMPLIACIÓ DE LA URBANITZACIÓ
AVINGUDA PIRELLI

POM 2101